
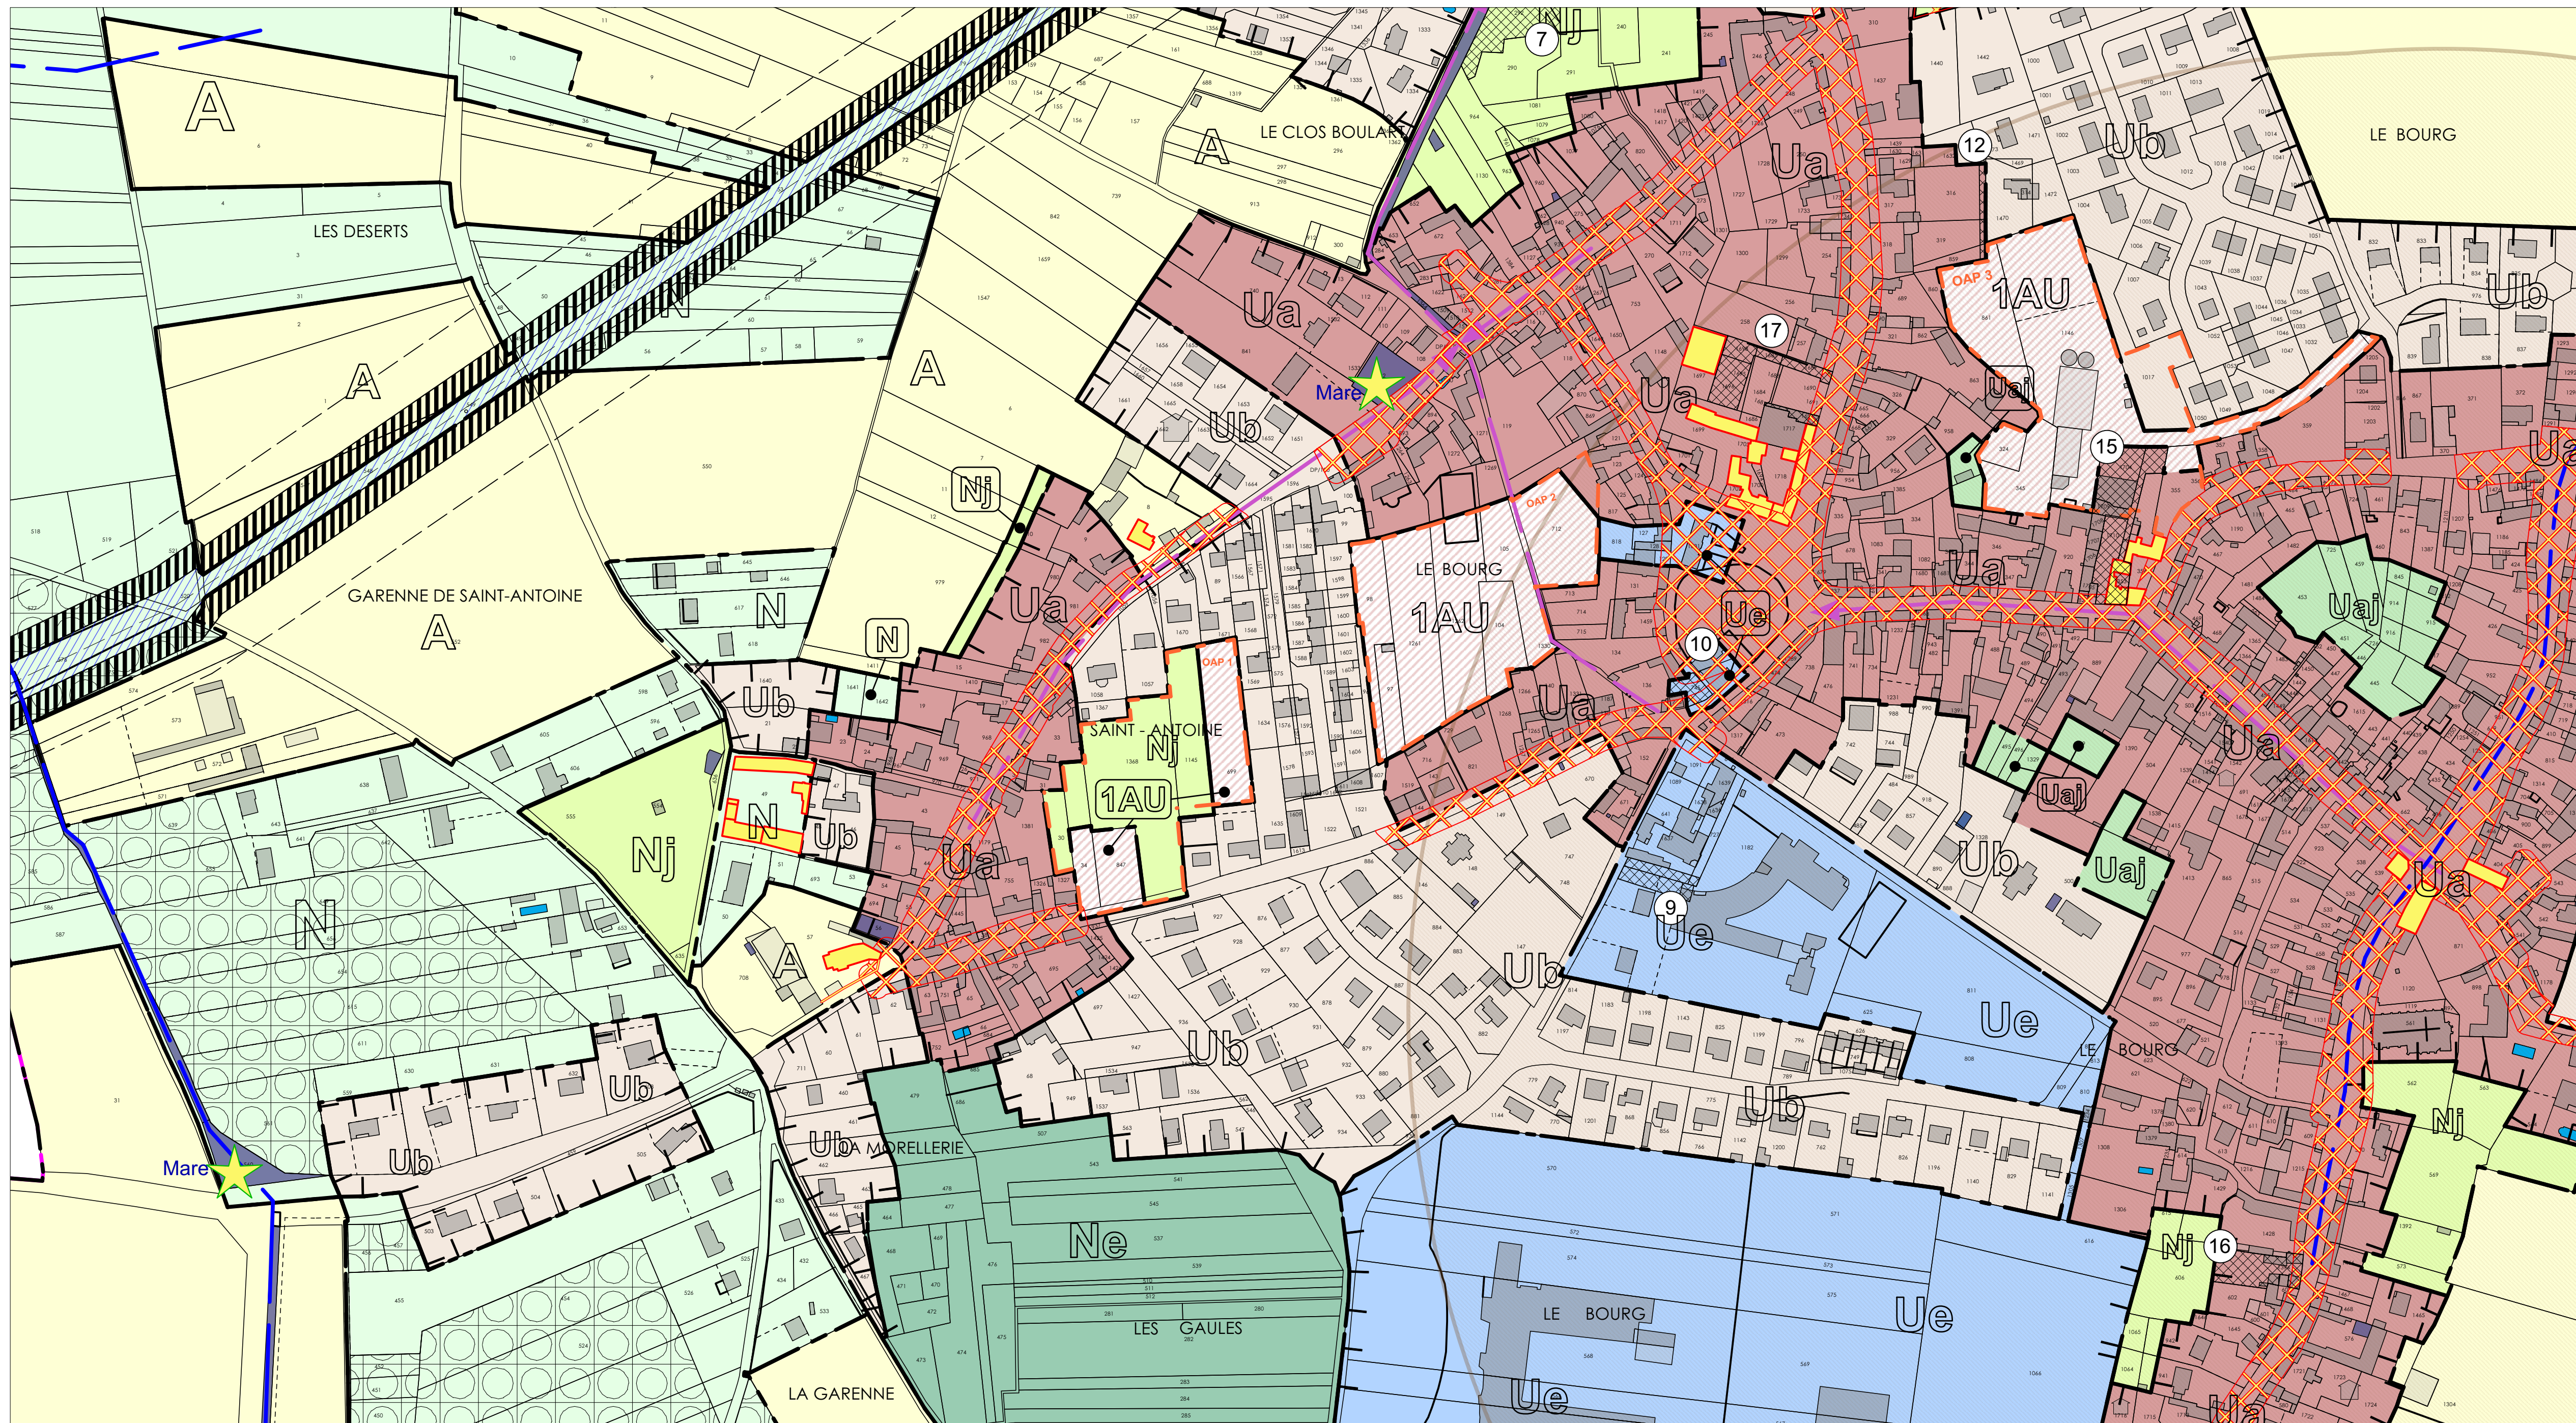
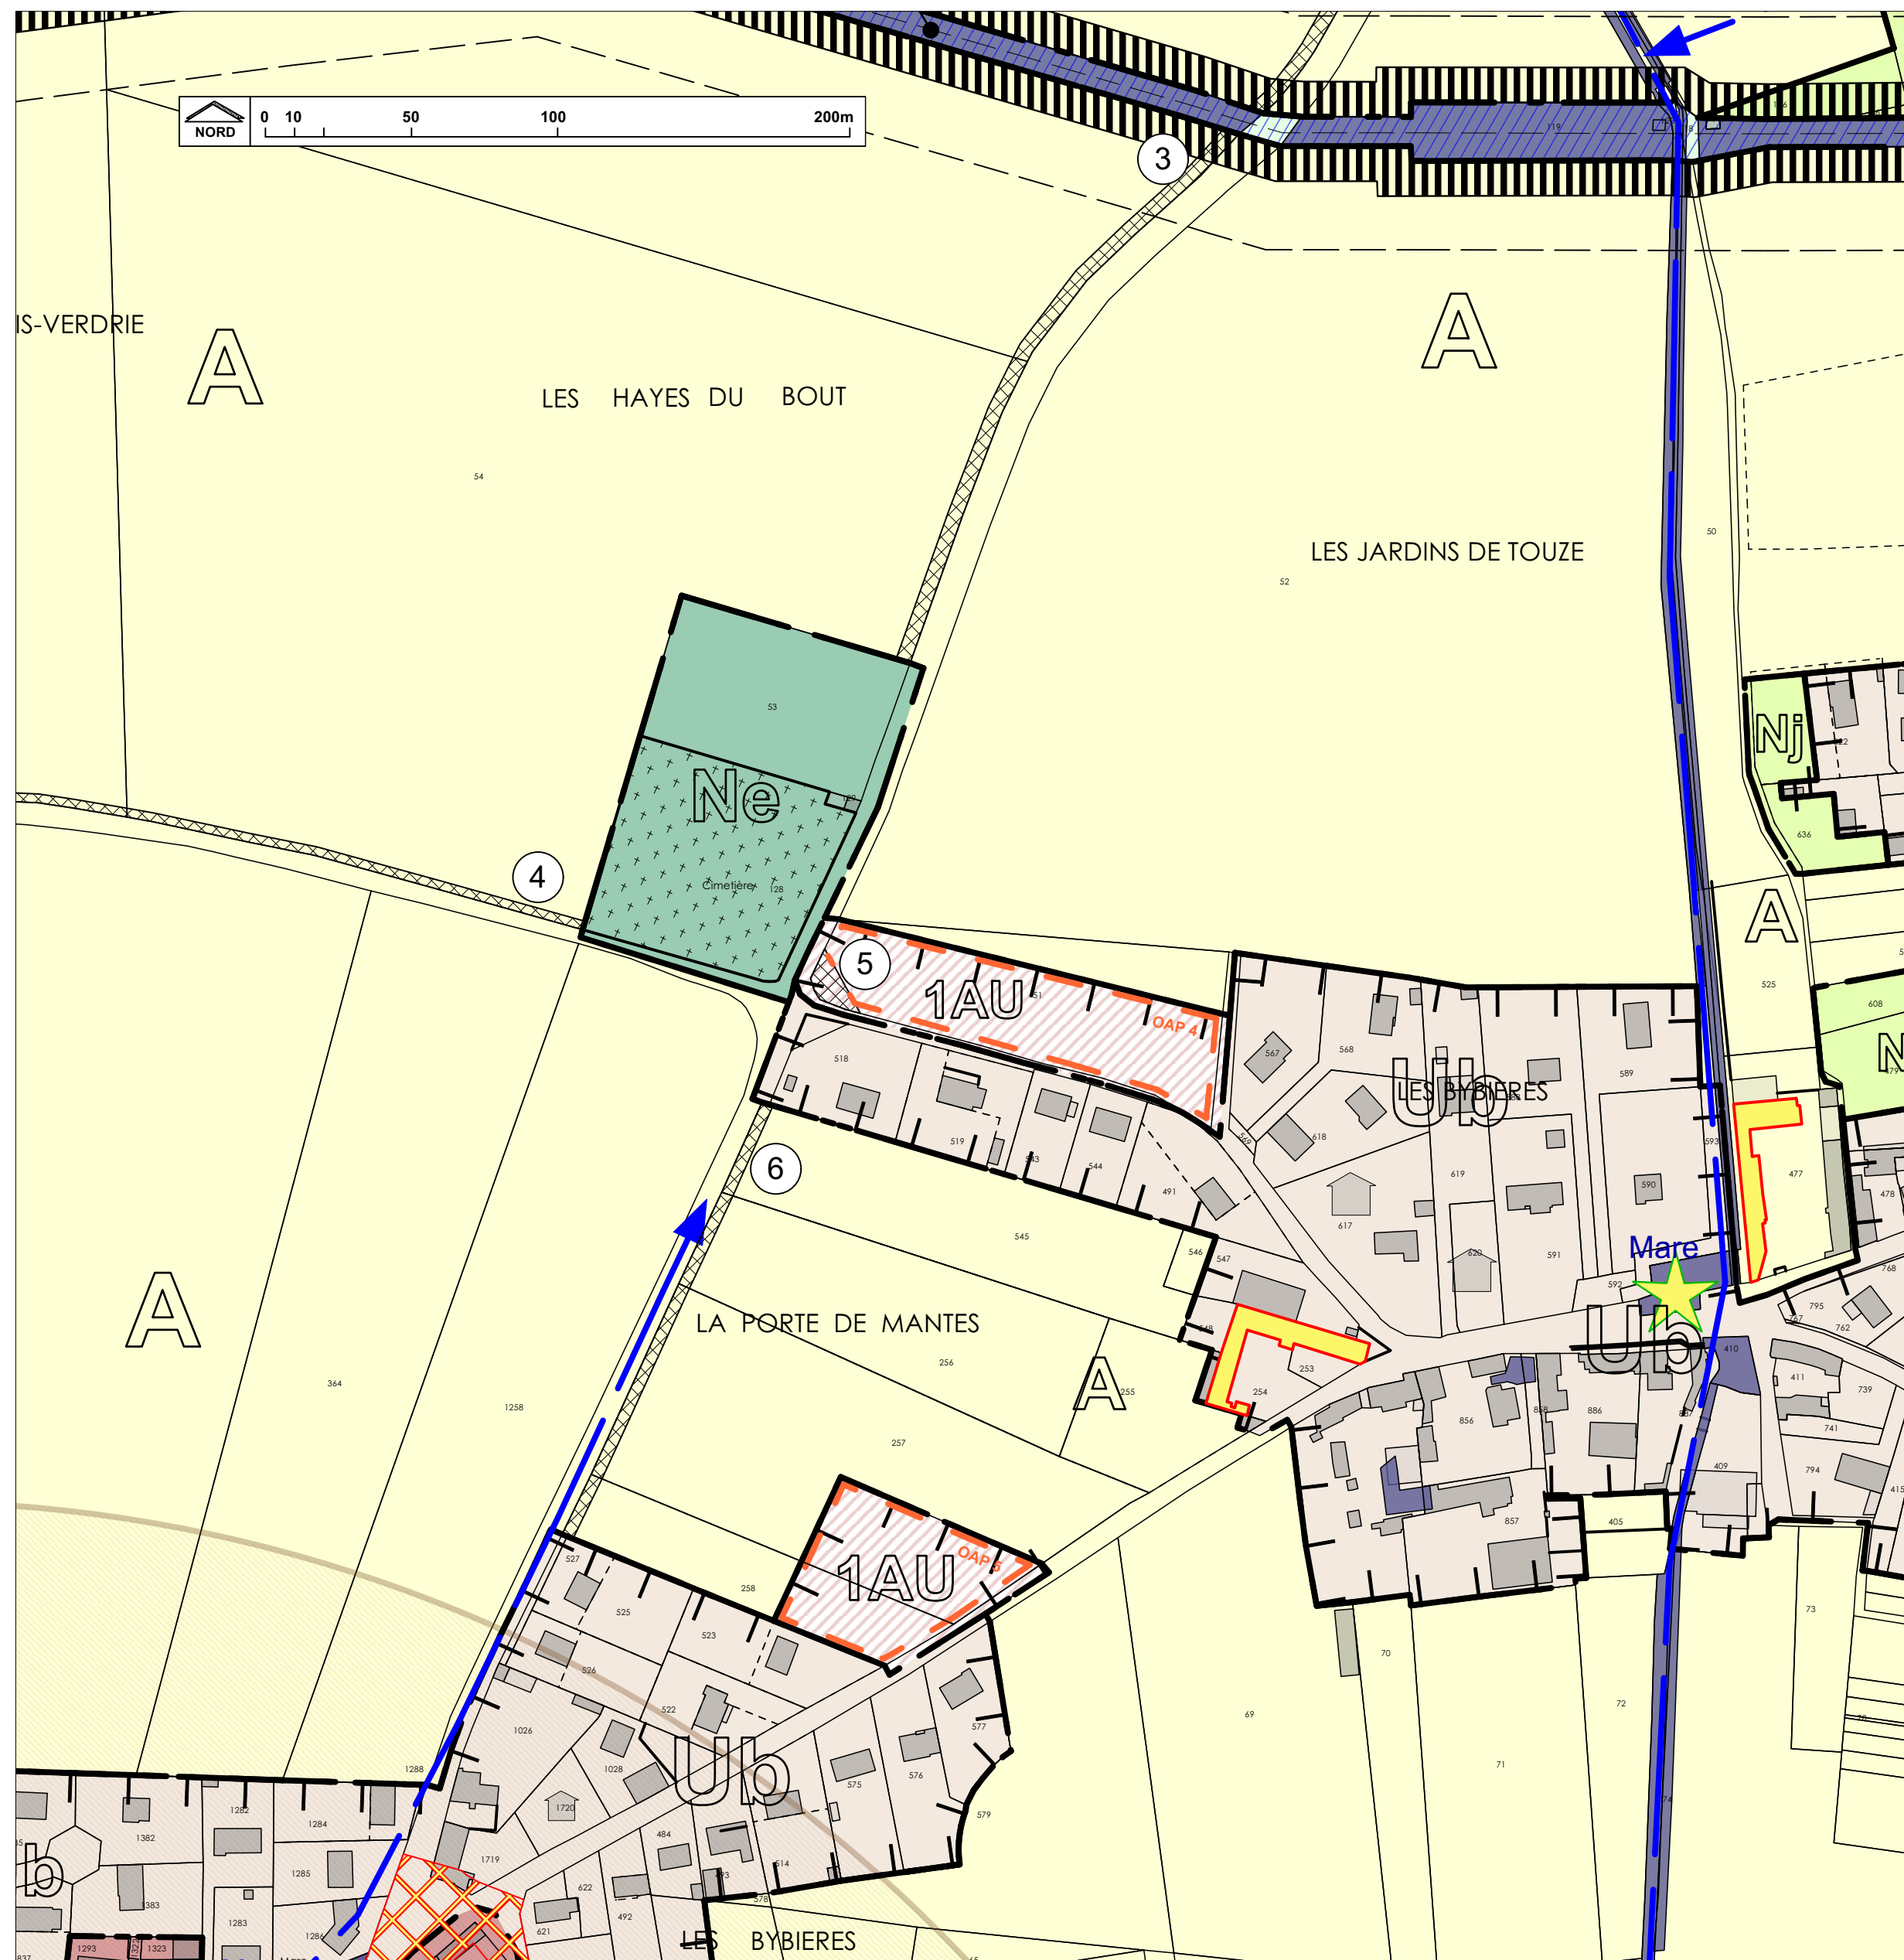
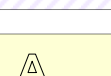
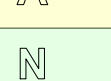
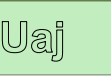
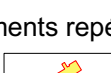
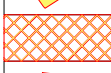
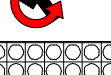
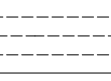
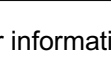


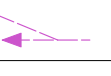

LÉGENDE DU ZONAGE	
----- Limite de zone	
	Zone de bâti ancien
	Zone de bâti récent
	Zone à dominante d'équipements collectifs
	Zone de hameaux
	Zone à dominante d'activités économiques
	secteur d'urbanisation future à dominante d'habitat
	Secteur d'urbanisation future à dominante d'activités économiques
	Zone d'activités agricoles
	Zone naturelle
	Secteur naturel d'équipements collectifs et sportifs (STECAL)
	Secteur naturel de jardins
	Secteur urbain de jardins (bourg)
Éléments repérés au titre de l'article L.151-19 :	
	Bâti
	Ensemble bâti (espace public et façades)
	Secteur de point de vue
Éléments repérés au titre de l'article L.151-23 :	
	Mares
	bâti pouvant prétendre à un changement de destination (Article L151-11 et suivants du Code de l'urbanisme)
	Espace boisé classé (Article L113-1 et suivants du Code de l'urbanisme)
	Emplacement réservé
	Aqueduc de l'Avre : zone de protection immédiate
	Zone non aediacandi : zone de protection rapprochée de 12 mètres de part et d'autre de l'emprise de l'aqueduc
	Zone de protection éloignée de 40 m de part et d'autre de l'emprise de l'aqueduc
	Secteur d'OriEntation d'Aménagement et de Programmation (Oap)
Pour information :	
	Axe de ruissellement naturel (talweg) (source : terrain ALISE)
	Axe de ruissellement anthropique (route, chemin ...) (source : terrain ALISE)
	AC1 - Monuments historiques - rayon de 500 m autour de l'église Notre-Dame
	Droit de préemption urbain instauré par la délibération du conseil municipal du 7 novembre 2019

Liste des emplacements réservés			
n°	Désignation	Superficie approximative	Bénéficiaire
1.	Aménagement de voirie aux Duvaux	372 m2	Commune
2.	Aménagement de voirie aux Roberts	831 m2	Commune
3.	Liaison douce bourg-hameaux	6 138 m2	Commune
4.	Liaison douce vers la Porte de Mantes	706 m2	Commune
5.	Aménagement de voirie	163 m2	Commune
6.	Liaison douce vers le cimetière	651 m2	Commune
7.	Agrandissement de la mare du Haut-Bois	1 148 m2	Commune
8.	Prolongement de la voie douce des Duvaux aux Noblets	1 634 m2	Commune
9.	Stationnement	499 m2	Commune
10.	Stationnement	219 m2	Commune
11.	Aménagement d'un accès	320 m2	Commune
12.	Aménagement d'un accès piéton	156 m2	Commune
13.	Covallurage, parking de golf et aménagement paysager	1 713 m2	Commune
14.	Aménagement d'une voie de circulation dédiée aux transports scolaires	4 191 m2	Commune
15.	Aménagement d'une liaison douce vers le secteur d'orientation du site	1 730 m2	Commune
16.	Création d'un parking	750 m2	Commune
17.	Création d'un parking	900 m2	Commune