

Département de la Haute-Saône

Commune de MONTBOILLON

Zonage d'assainissement

Phase 4



67 Rue du Rhône
68 300 Saint Louis
Tél : 03 89 69 27 41
Fax : 03 89 67 45 12

Echelle : 1/1500

Dessiné le : 17/09/01

Vérifié le : 17/09/07

Edité le : 17/09/07


N° : 1

Dessiné par : AV

Vérifié par : CB

Edité par : CB

LEGENDE

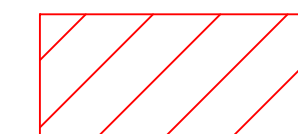


Zones d'assainissement collectif

Zones d'assainissement non collectif



Limite du POS

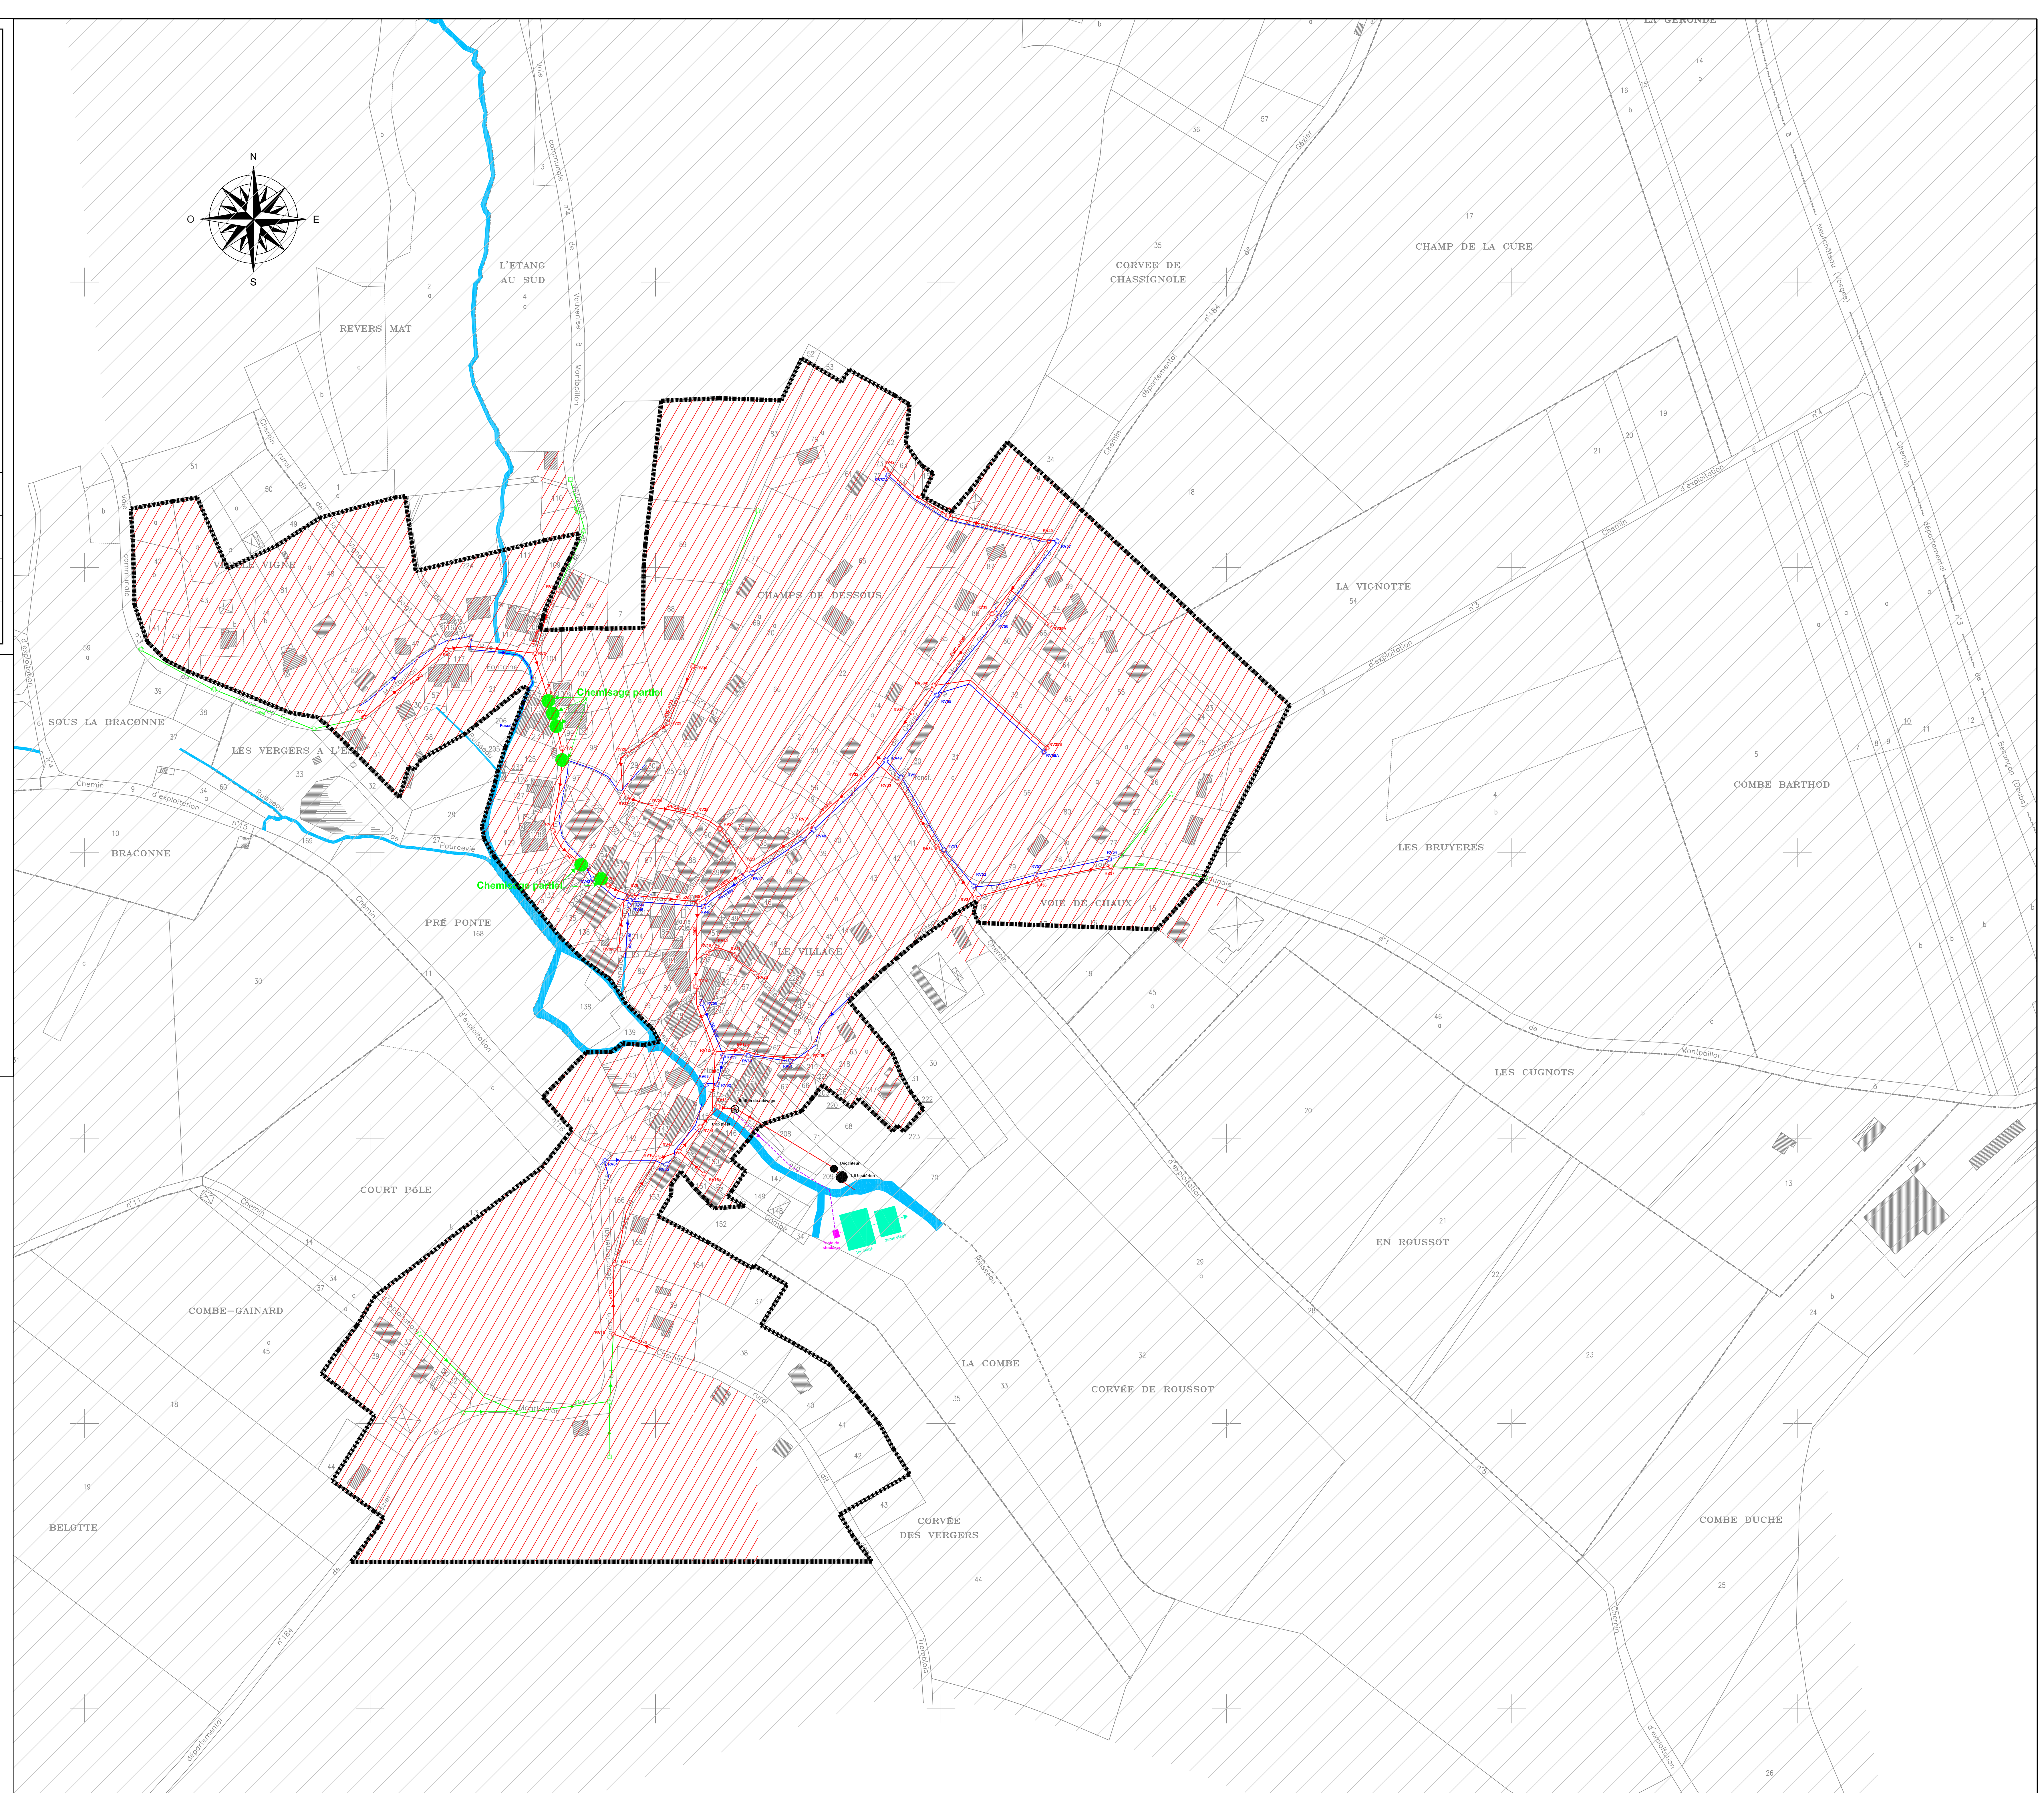



Communauté de Communes
du Pays Riolois

Commune de Montboillon - Zonage d'assainissement



LEGENDE

 Zonage d'assainissement collectif

Les habitations existantes et les futures habitations situées hors de la zone d'assainissement collectif sont localisées en zone d'assainissement non collectif



Echelle 1/3000 ème
Sources : Cadastre DGFIP
SIG CCPR 01/2015

Vu pour rester annexé à la délibération du Conseil Communautaire
du 23 janvier 2015 approuvant la modification du schéma directeur
d'assainissement de Montbailon

**Communauté de Communes
du Pays Riolais**

Parc d'activités 3 R - Riez Nord-Est
Rue des Frères Lumière - 70190 RIOZ
Tél. 03 84 91 84 94 - Fax 03 84 91 88 24
communauté-communes@cc-pays-riolais.fr

Le Président

XAVIER RENAUDOT