


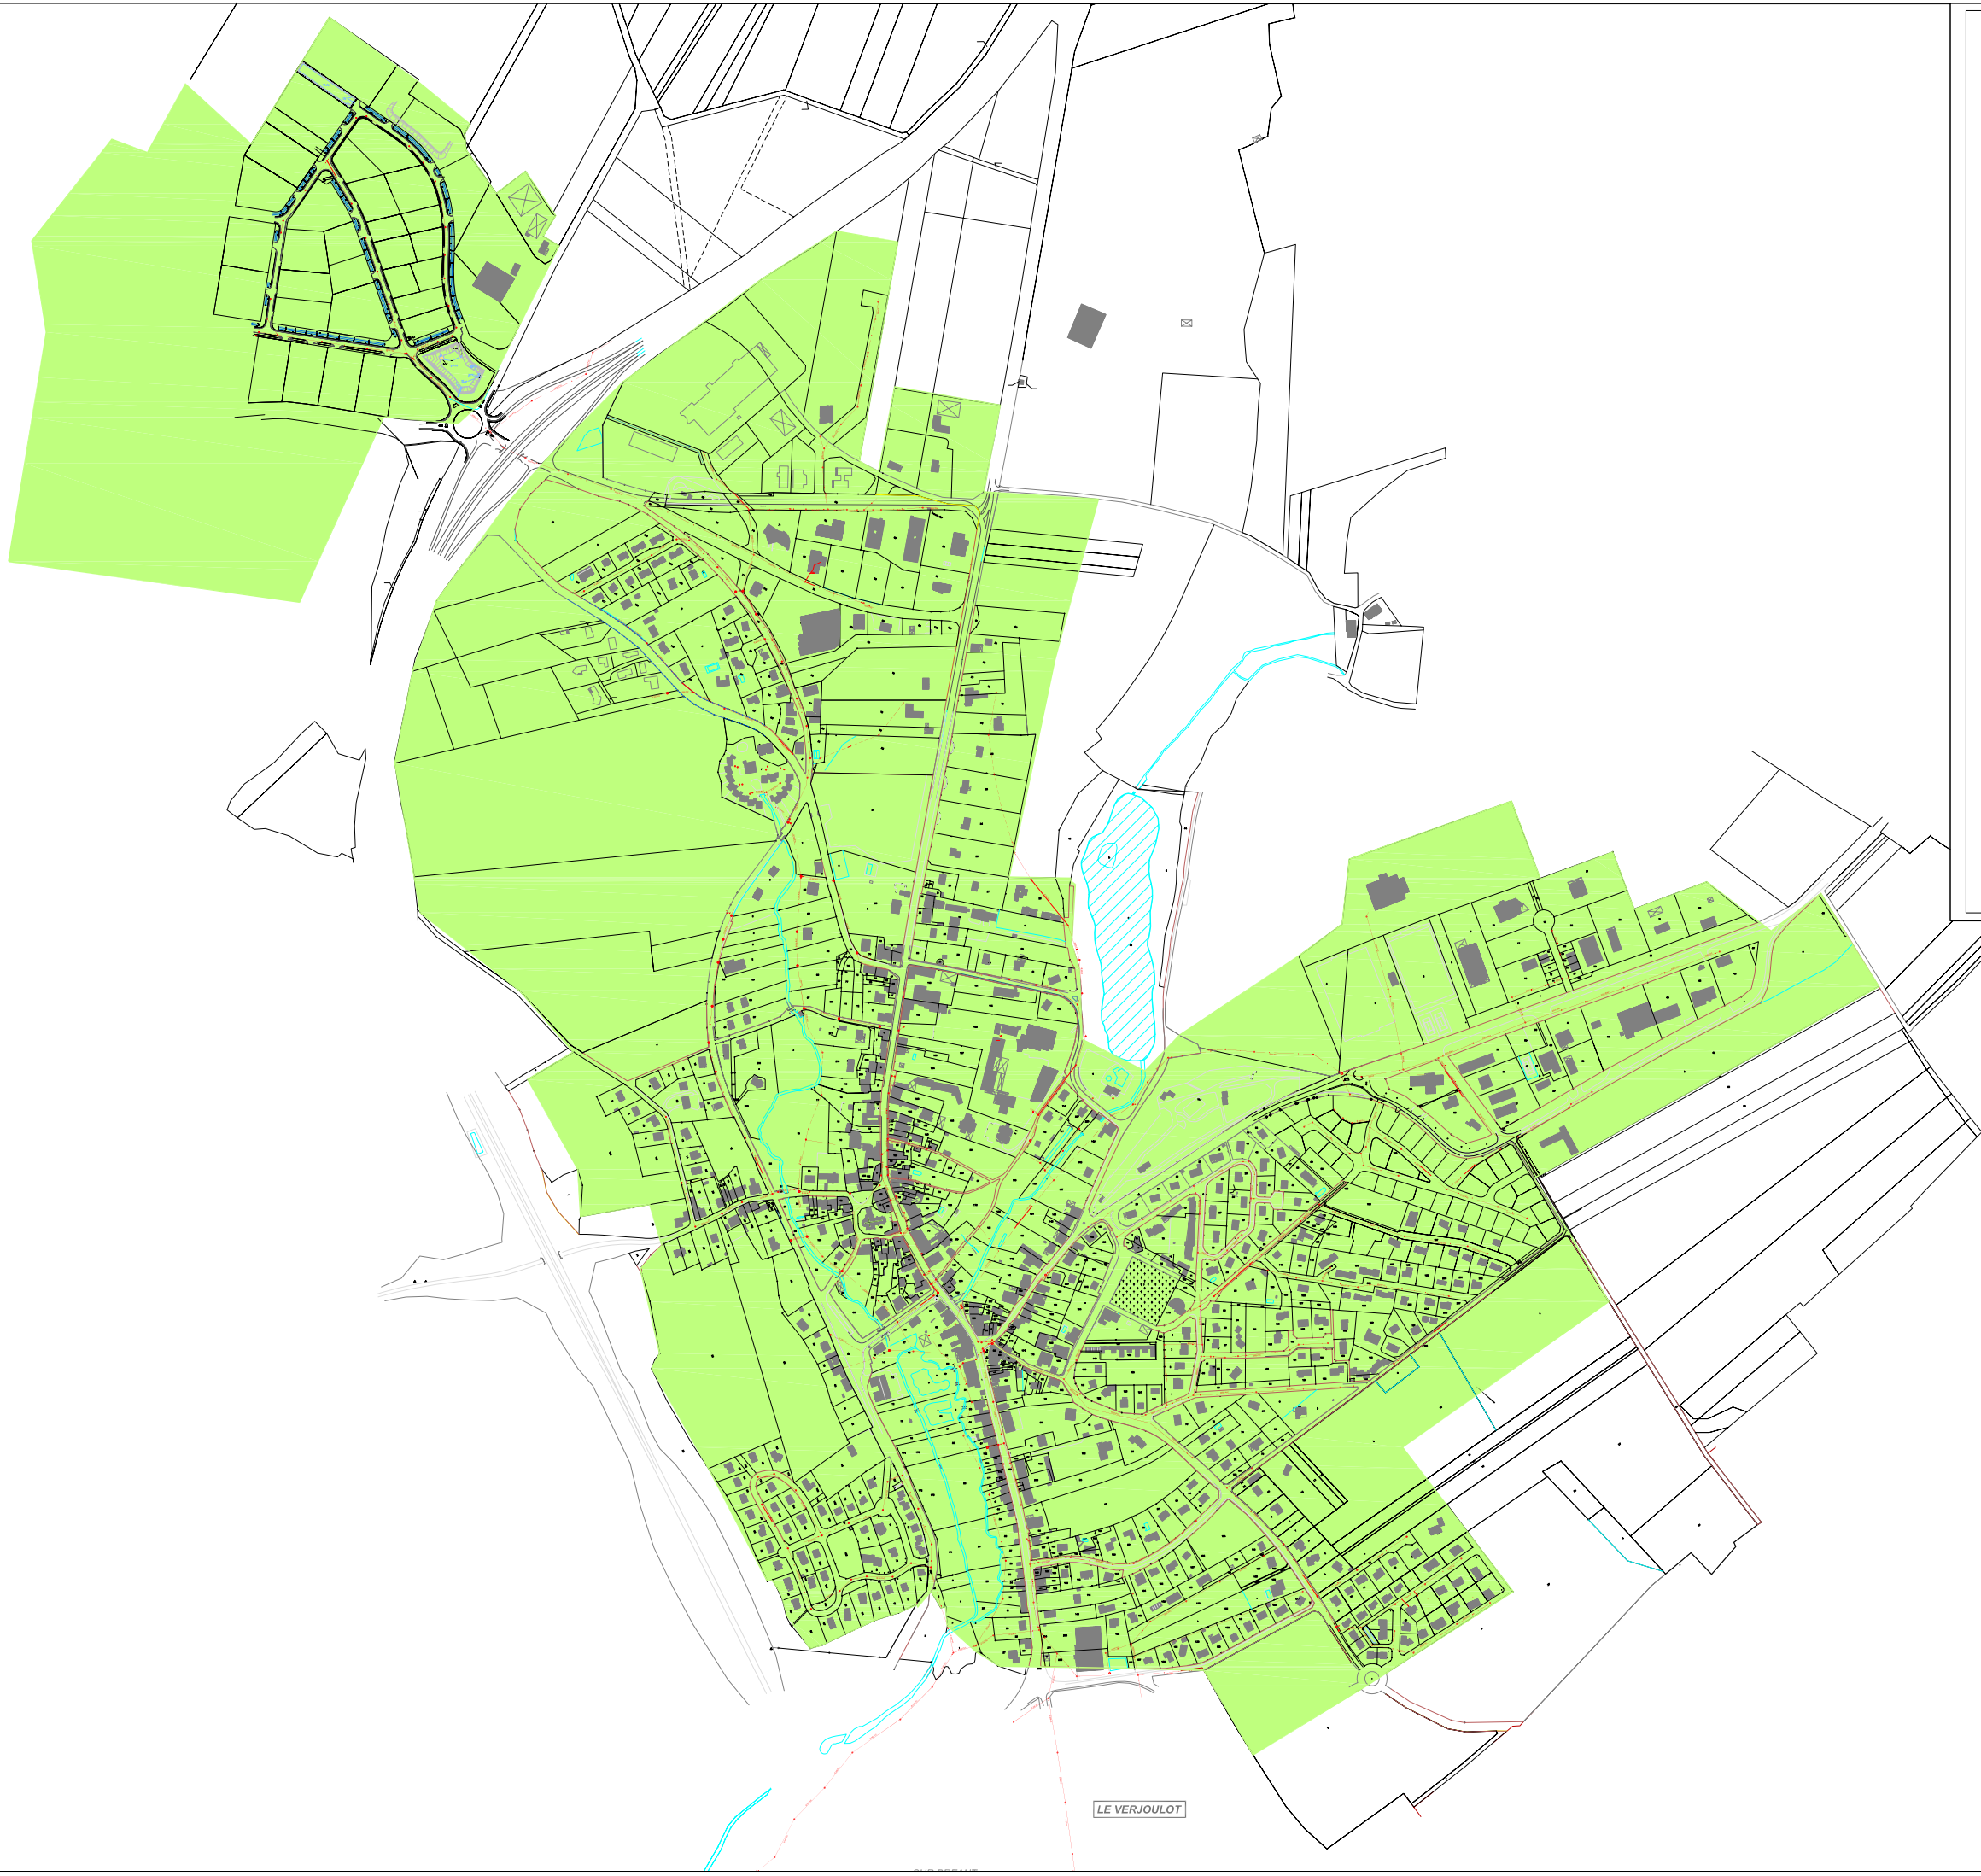

COMMUNE DE RIOZ
DEPARTEMENT DE HAUTE SAONE

Zonage d'assainissement

LEGENDE

Réseau :

— Réseaux d'eaux usées

■ Zone d'assainissement collectif

Les habitations existantes et les futures habitations situées hors de la zone d'assainissement collectif sont localisées en zone d'assainissement non collectif.

Dossier n°	Date	Réalisé par	Validé par	Echelle
1	Juillet 2010	R.LADAME		1/4500

Département de la Haute-Saône

Commune de RIOZ

Hameaux de ANTHON - DOURNON

Zonage d'assainissement

Phase 4



67 Rue du Rhône
68 300 Saint Louis
Tél : 03 89 69 27 41
Fax : 03 89 67 45 12

Echelle : 1/1000

N° : 1

Dessiné le : 13/12/07

Dessiné par : KD

Vérifié le : 13/12/07

Vérifié par : CB

Edité le : 13/12/07

Edité par : CB

LEGENDE




Zone d'assainissement collectif



Zone d'assainissement non collectif



Limite document d'urbanisme

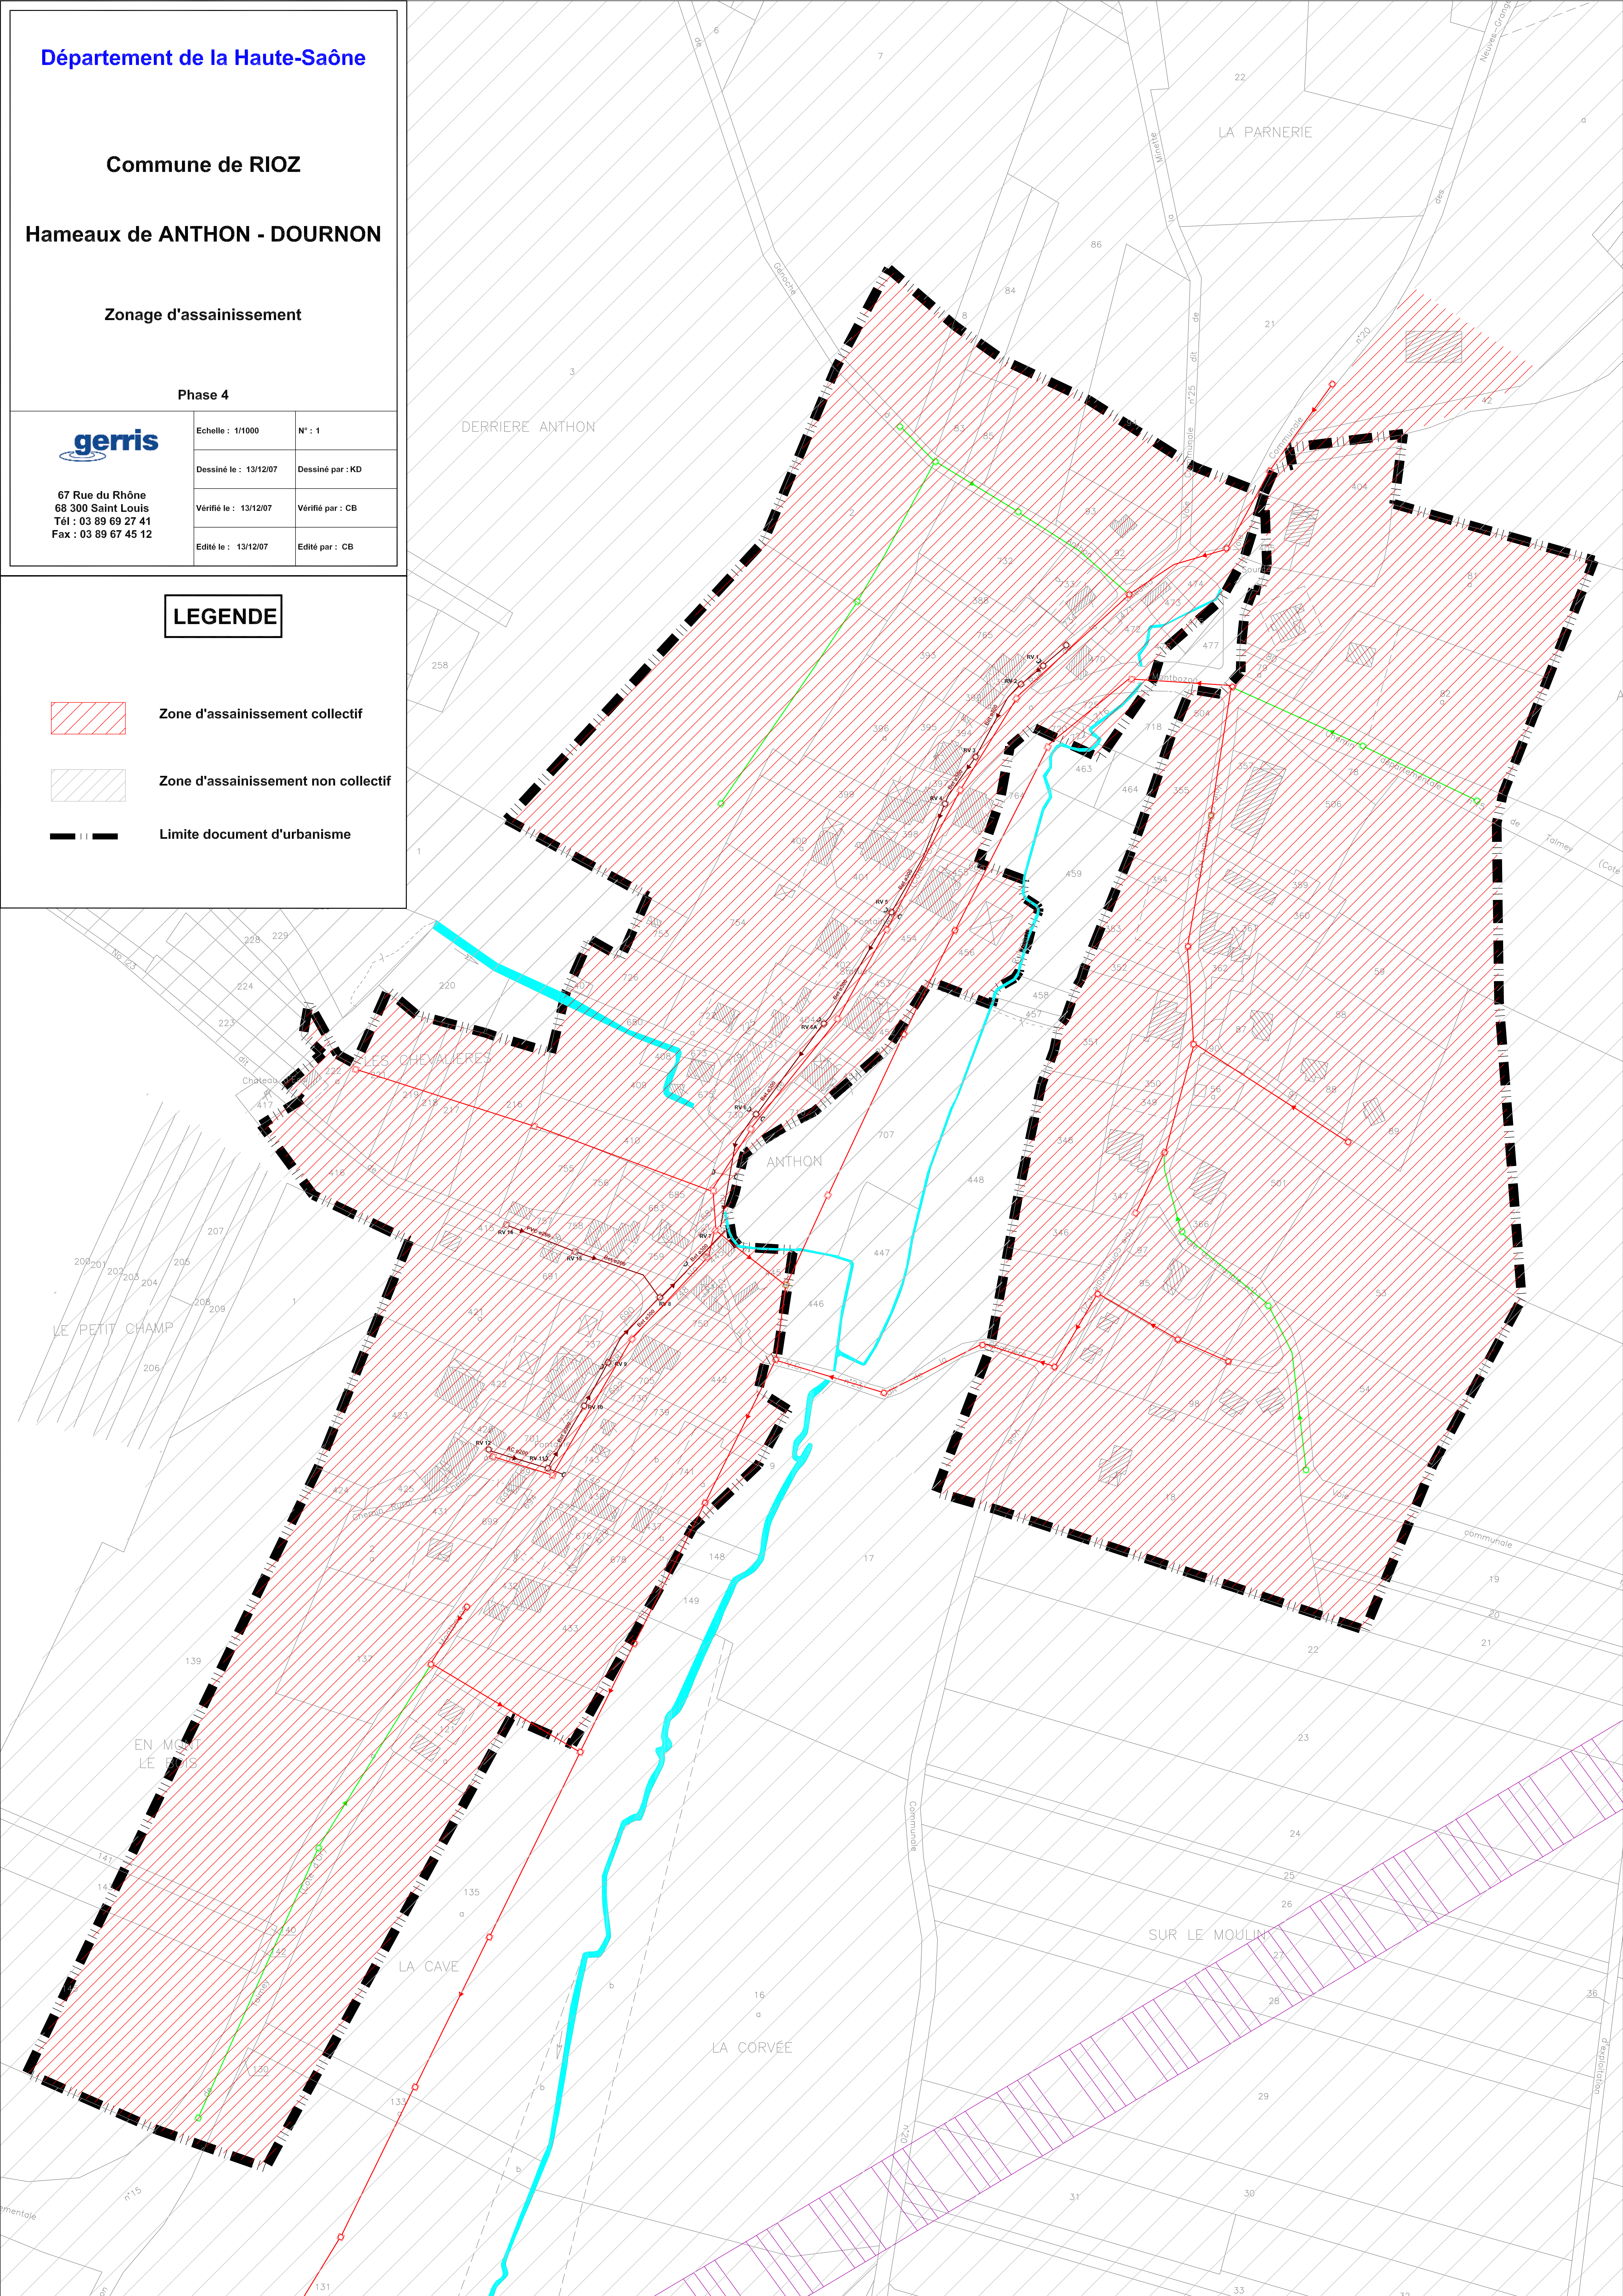

Département de la Haute-Saône

Commune de RIOZ

LES FONTENIS

Zonage d'assainissement

Phase 4



67 Rue du Rhône
68 300 Saint Louis
Tél : 03 89 69 27 41
Fax : 03 89 67 45 12

Echelle : 1/2000

N° : 1

Dessiné le : 13/12/07

Dessiné par : KD


Vérifié le : 13/12/07

Vérifié par : CB

Edité le : 13/12/07

Edité par : CB

LEGENDE

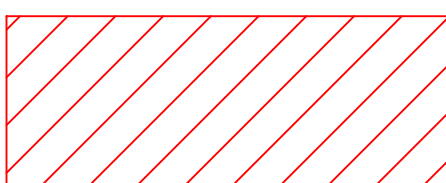

Zone d'assainissement collectif



Zone d'assainissement non collectif



Limite du POS

