



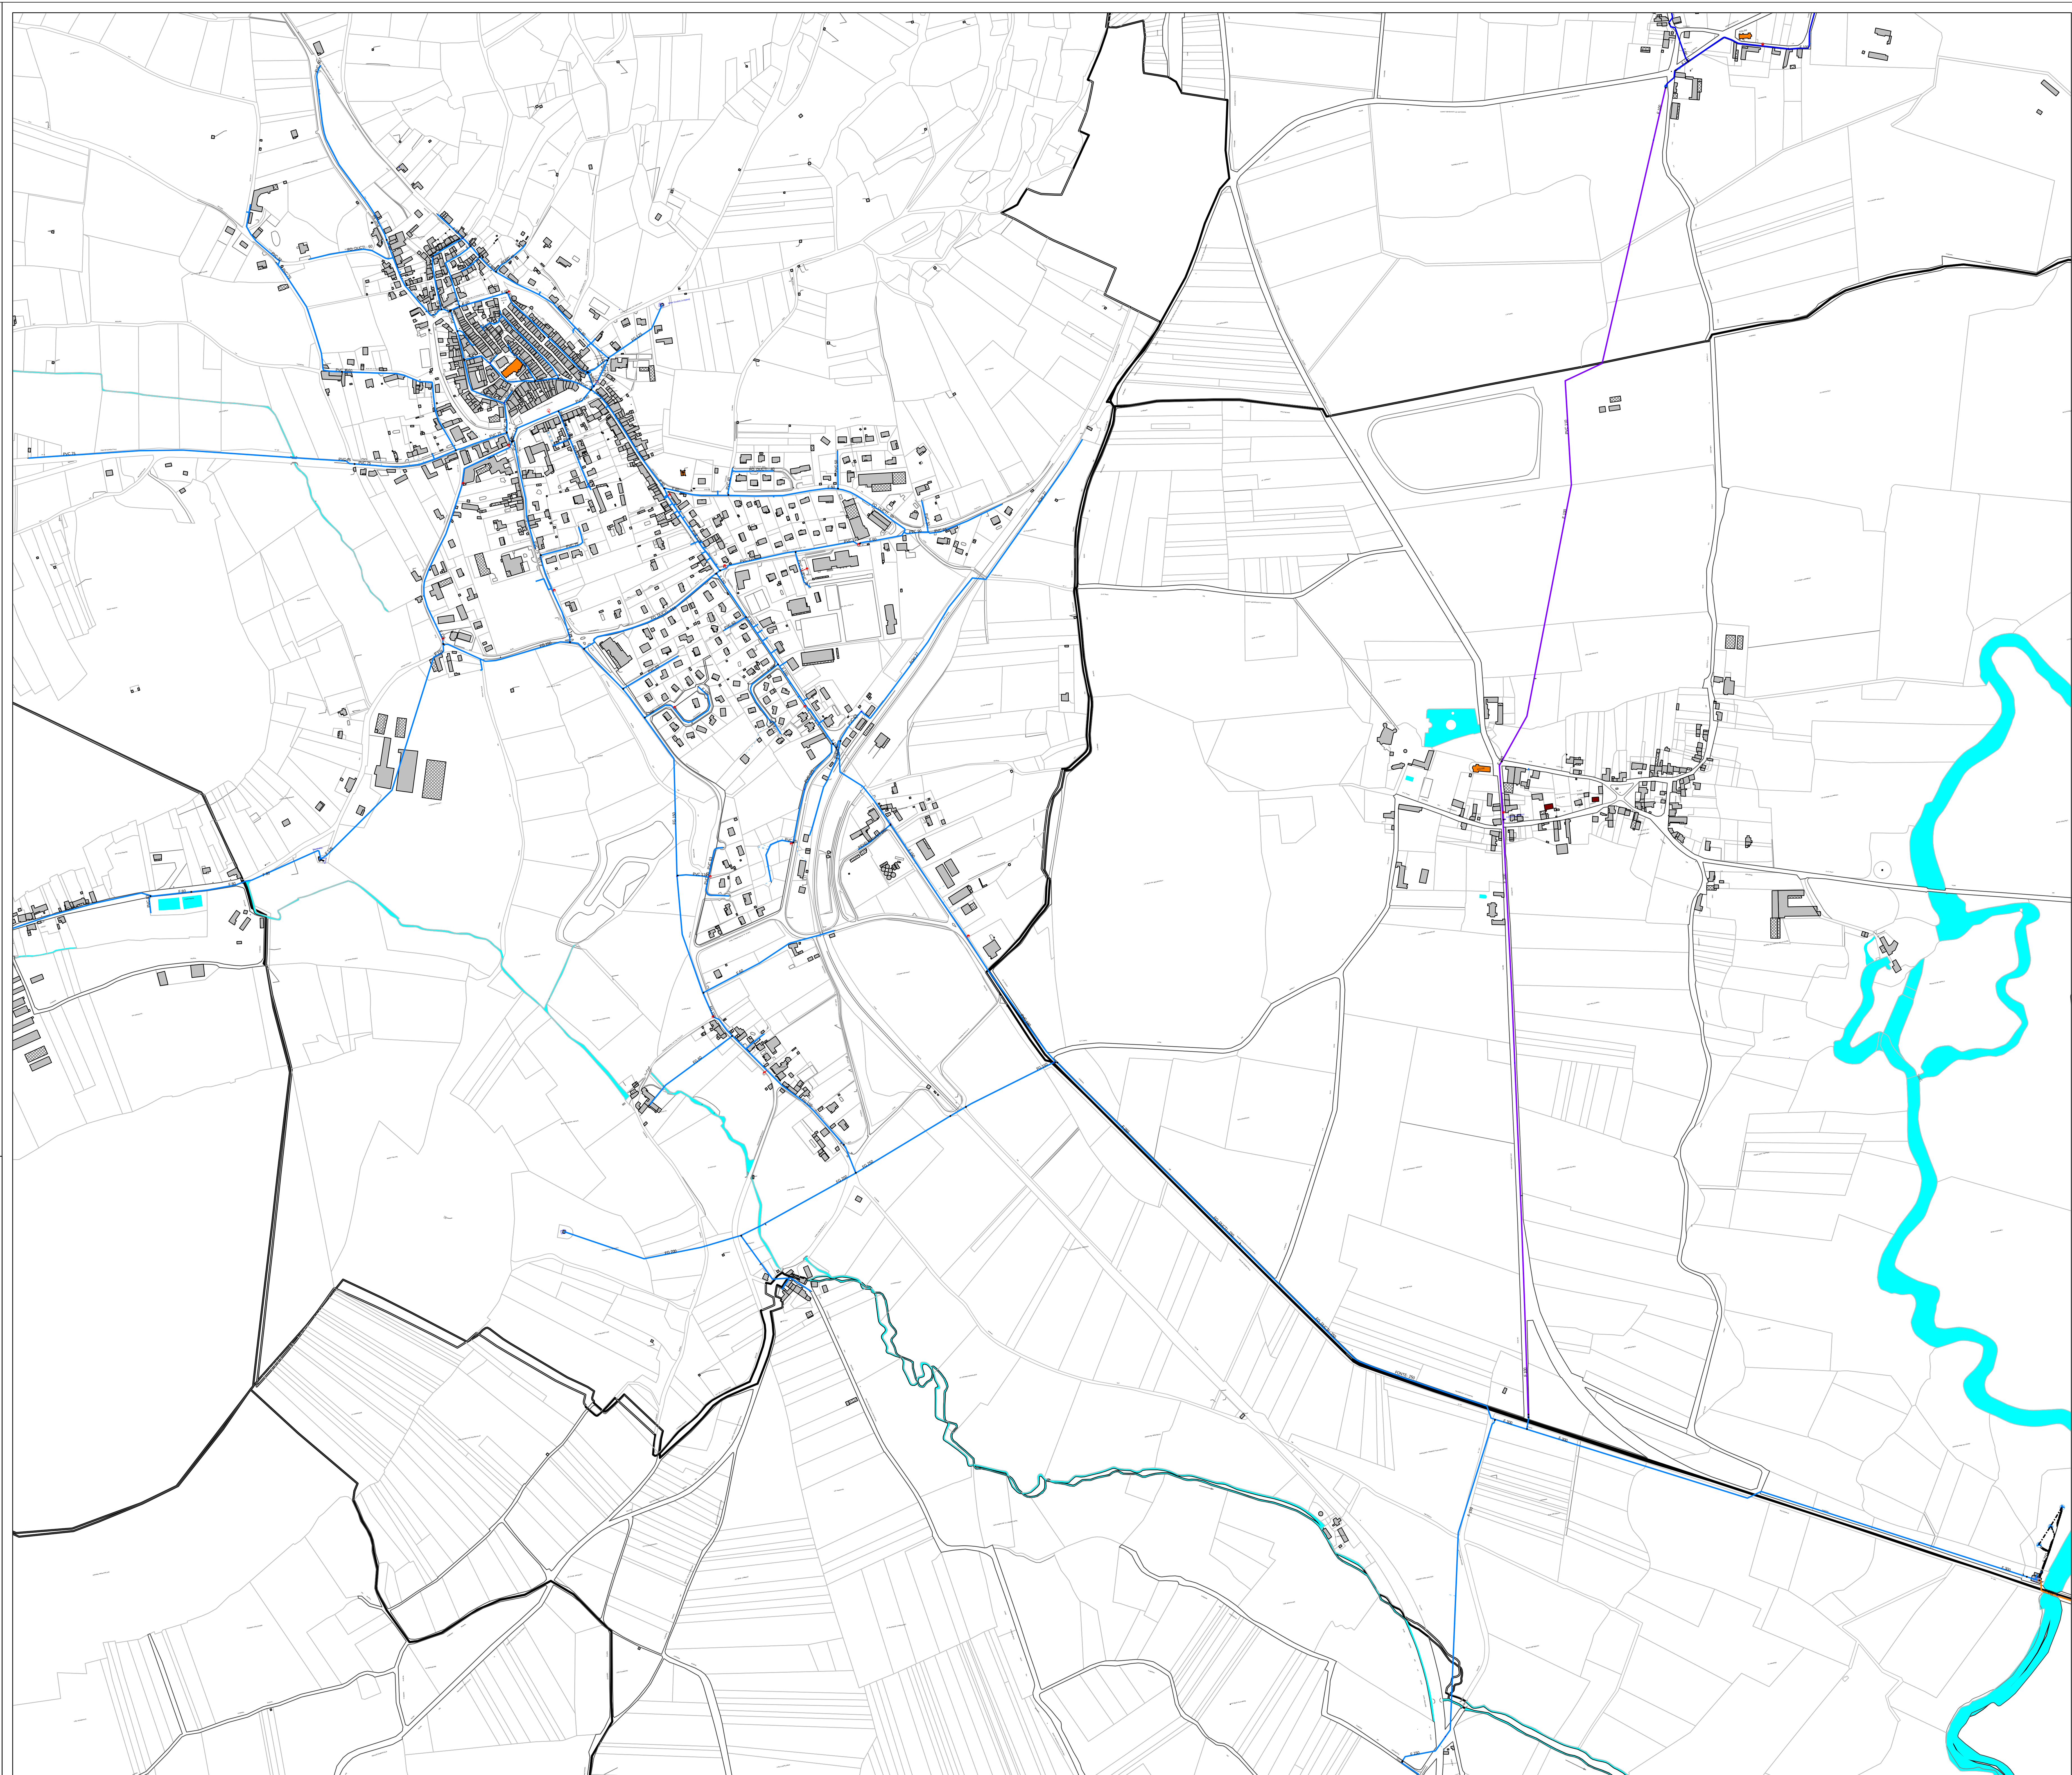

SAINT-GENGOUX-LE-NATIONAL

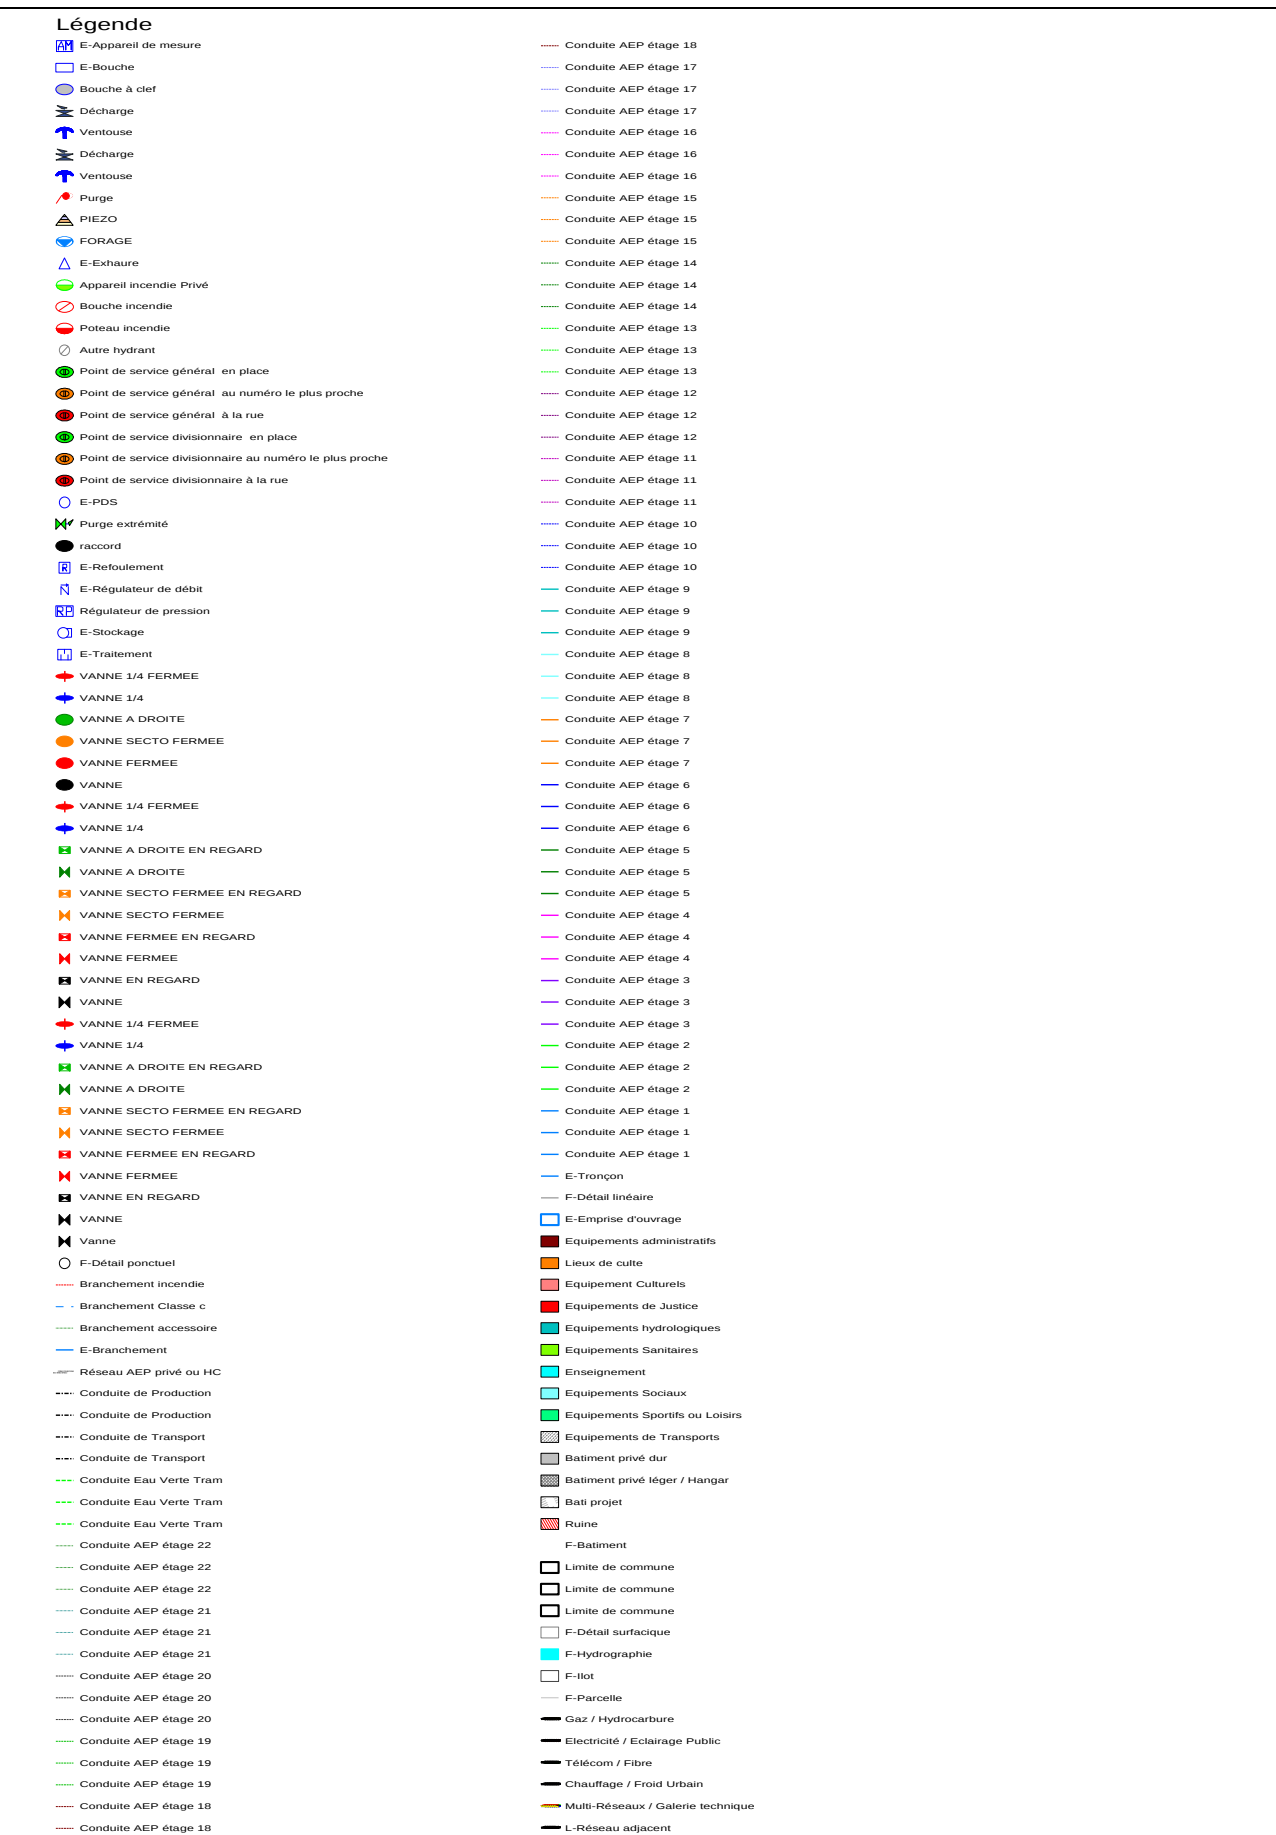

AGENCE DE DIJON
9 C, RUE RENE CHAR
21066 DIJON

Plan N°
Echelle: 1/ 4000

Date de Travaux:
Edition du 20/11/2020

Nivellement :
Reproduction Interdite

Fond de Plan issu du Cadastre