

PLAN LOCAL D'URBANISME

11U15

Rendu exécutoire
le



PLANS DES RÉSEAUX D'EAU

Date d'origine :
Mai 2018

5b

ARRET du Projet - Dossier annexé à la
délibération municipale du **30 Juin 2017**

APPROBATION - Dossier annexé à la
délibération municipale du **28 Mai 2018**

Urbanistes :

Mandataire : ARVAL

Agence d'Urbanisme ARVAL
Sarl MATHIEU - THIMONIER - CARRAUD
3 bis, Place de la République - 60800 CREPY-EN-VALOIS
Téléphone : 03 44 94 72 16 - Fax : 03 44 94 72 01
Courriel : Nicolas.Thimonier@arval-archi.fr

Equipe d'étude :

N. Thimonier (Géog-Urb), M. Louërat (Urb)

Participation financière : Conseil Départemental de l'Oise

Légende

Canalisations

Distribution

Feeder

Défense incendie

Eau brute

Refoulement

Refoulement/Distribution

Galerie

Hors service

Vidange

Branchement simple

Hors gestion SAUR

Appareils

Vanne

Vanne fermée

Robinet 1/4 tour

Purge

Vidange

Ventouse

Plaque d'extrémité

Réduction

Poteau d'incendie

Bouche d'incendie

Compteur de production / sectorisation

Compteur import / export

Compteur abonné

Débitmètre

Stabilisateur d'écoulement

Boîte à boues

Borne fontaine

Bouche de lavage

Clapet

Disjoncteur

Réducteur de pression

Régulateur de pression amont/aval

Soupape anti-bellier

Ouvrages

Réservoir sur tour

Réservoir semi-enterré / enterré

Réservoir au sol / bache

Réserve incendie

Production avec traitement

Captage

Forage


Puits

Station de pompage

Station de surpression

Brise charge

Traitement sur réseau

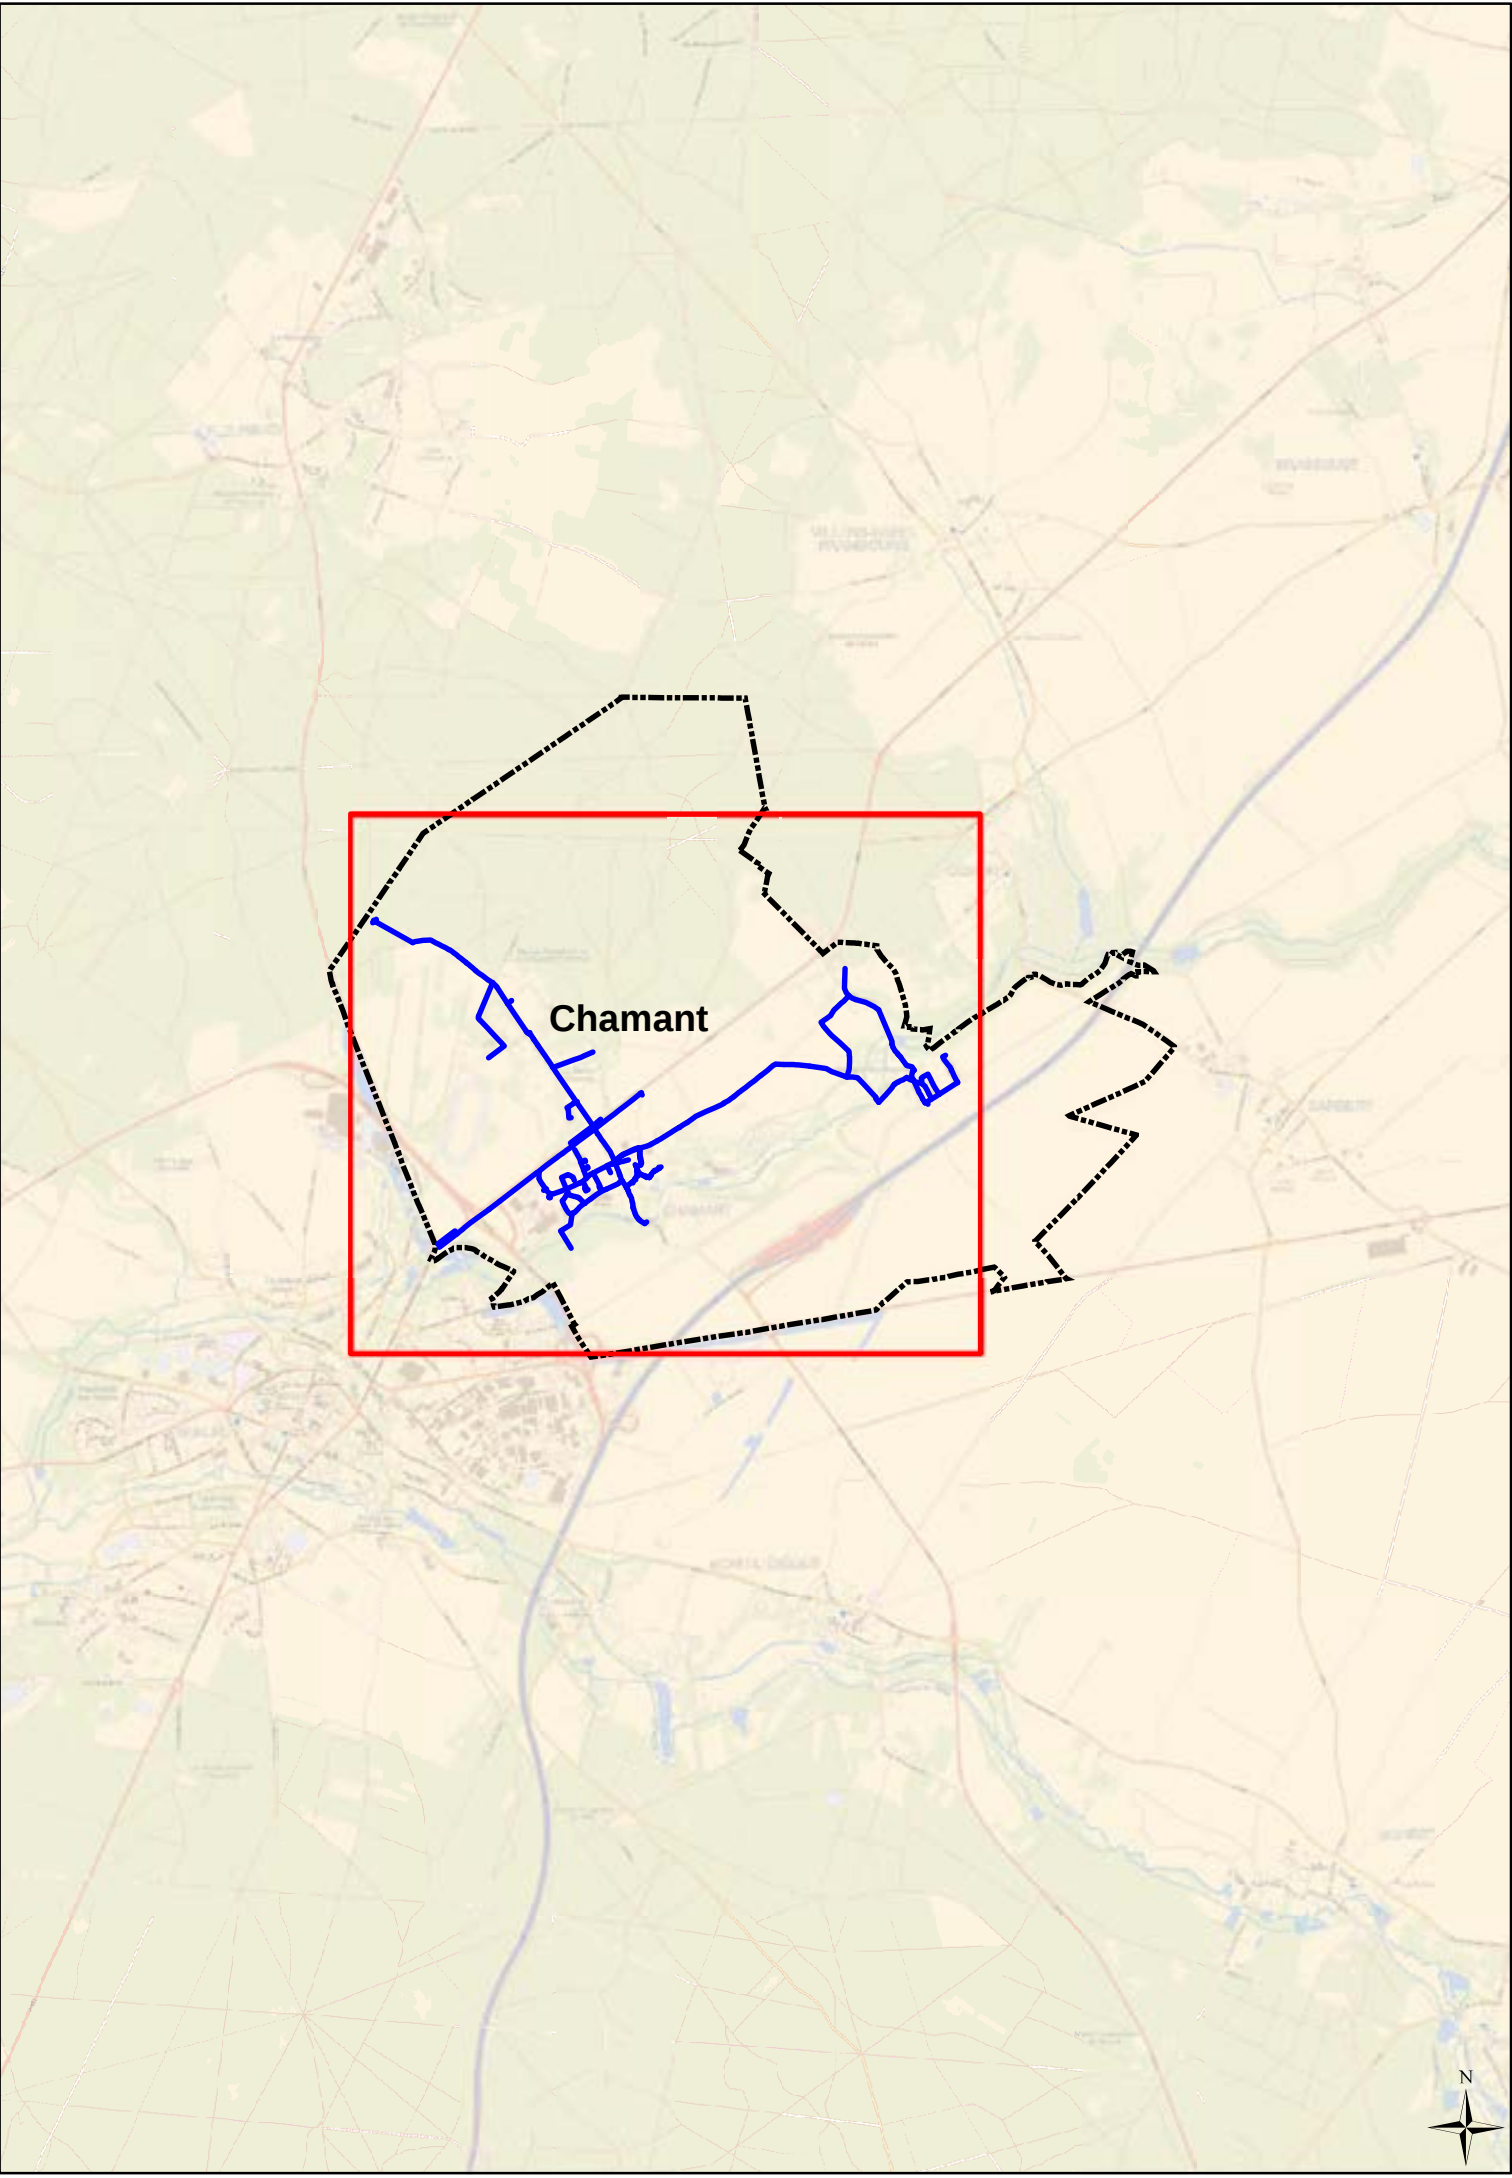

DEPARTEMENT DE L'OISE

COMMUNE DE CHAMANT

Plan n°: 6069-01-E-100

Echelle : 1:4 000


Cartographe A CHASSE

Date: 05/01/2015

**RESEAU D'ALIMENTATION
EN EAU POTABLE**

Plan d'ensemble

CPO Marne la Vallée
8, Boulevard Michael PARADAY
CS 30560
77716 SERRIS / MARNE LA VALLÉE CEDEX 4

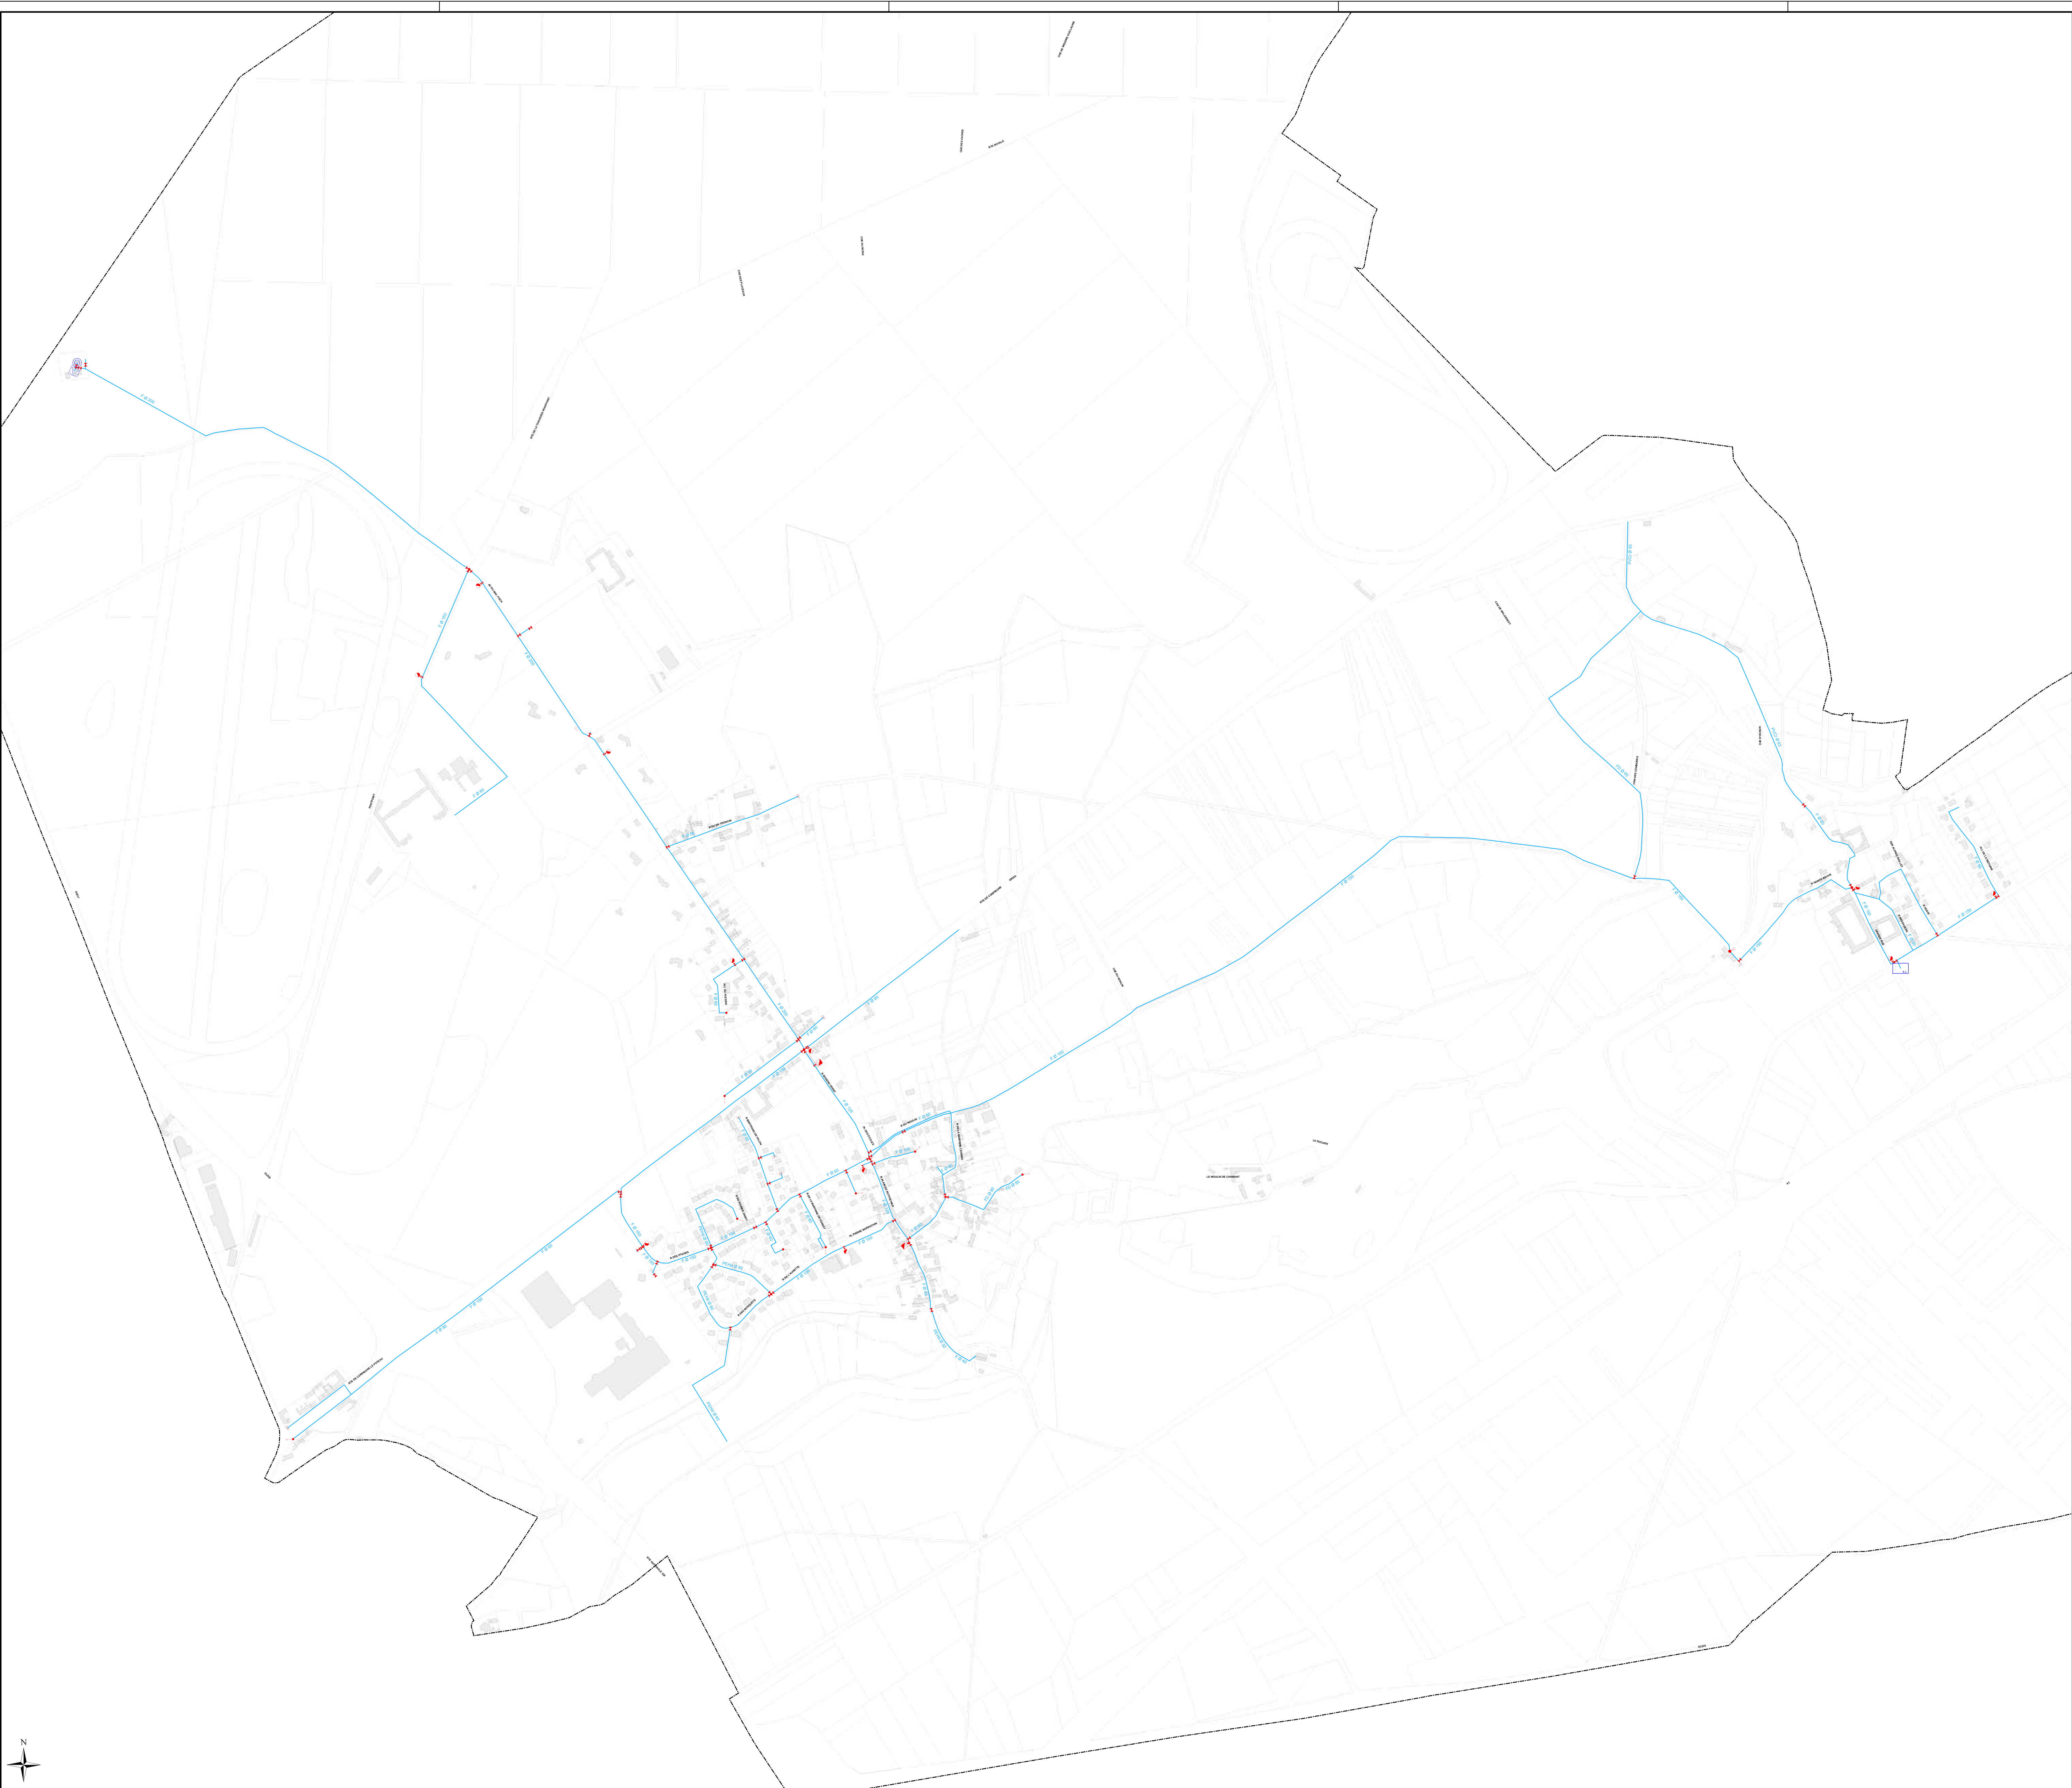

Légende

Réseau EU

Réseau EP

Réseau UN

Réseau de refoulement EU

Réseau EU sous vide

Réseau EU sous pression

Réseau de refoulement EP

Réseau EP sous vide

Réseau EP sous pression

Branchement EU

Branchement EP

Branchement UN

Réseau inconnu

Branchement inconnu

Ouvrages

Dégrilleur

Dessableur

Station d'épuration

Bassin de rétention

Déversoir d'orage

Poste de relevage

Regards

Rond visitable

Carré visitable

Grille carrée / rectangulaire

Grille ronde

Avaloir

Avaloir à grille

Tampon/avaloir

Rond borgne

Carré borgne

Exutoire

Boîte de Branchement

Vanne


Ventouse

Chasse

Vidange

Débitmètre

Clapet

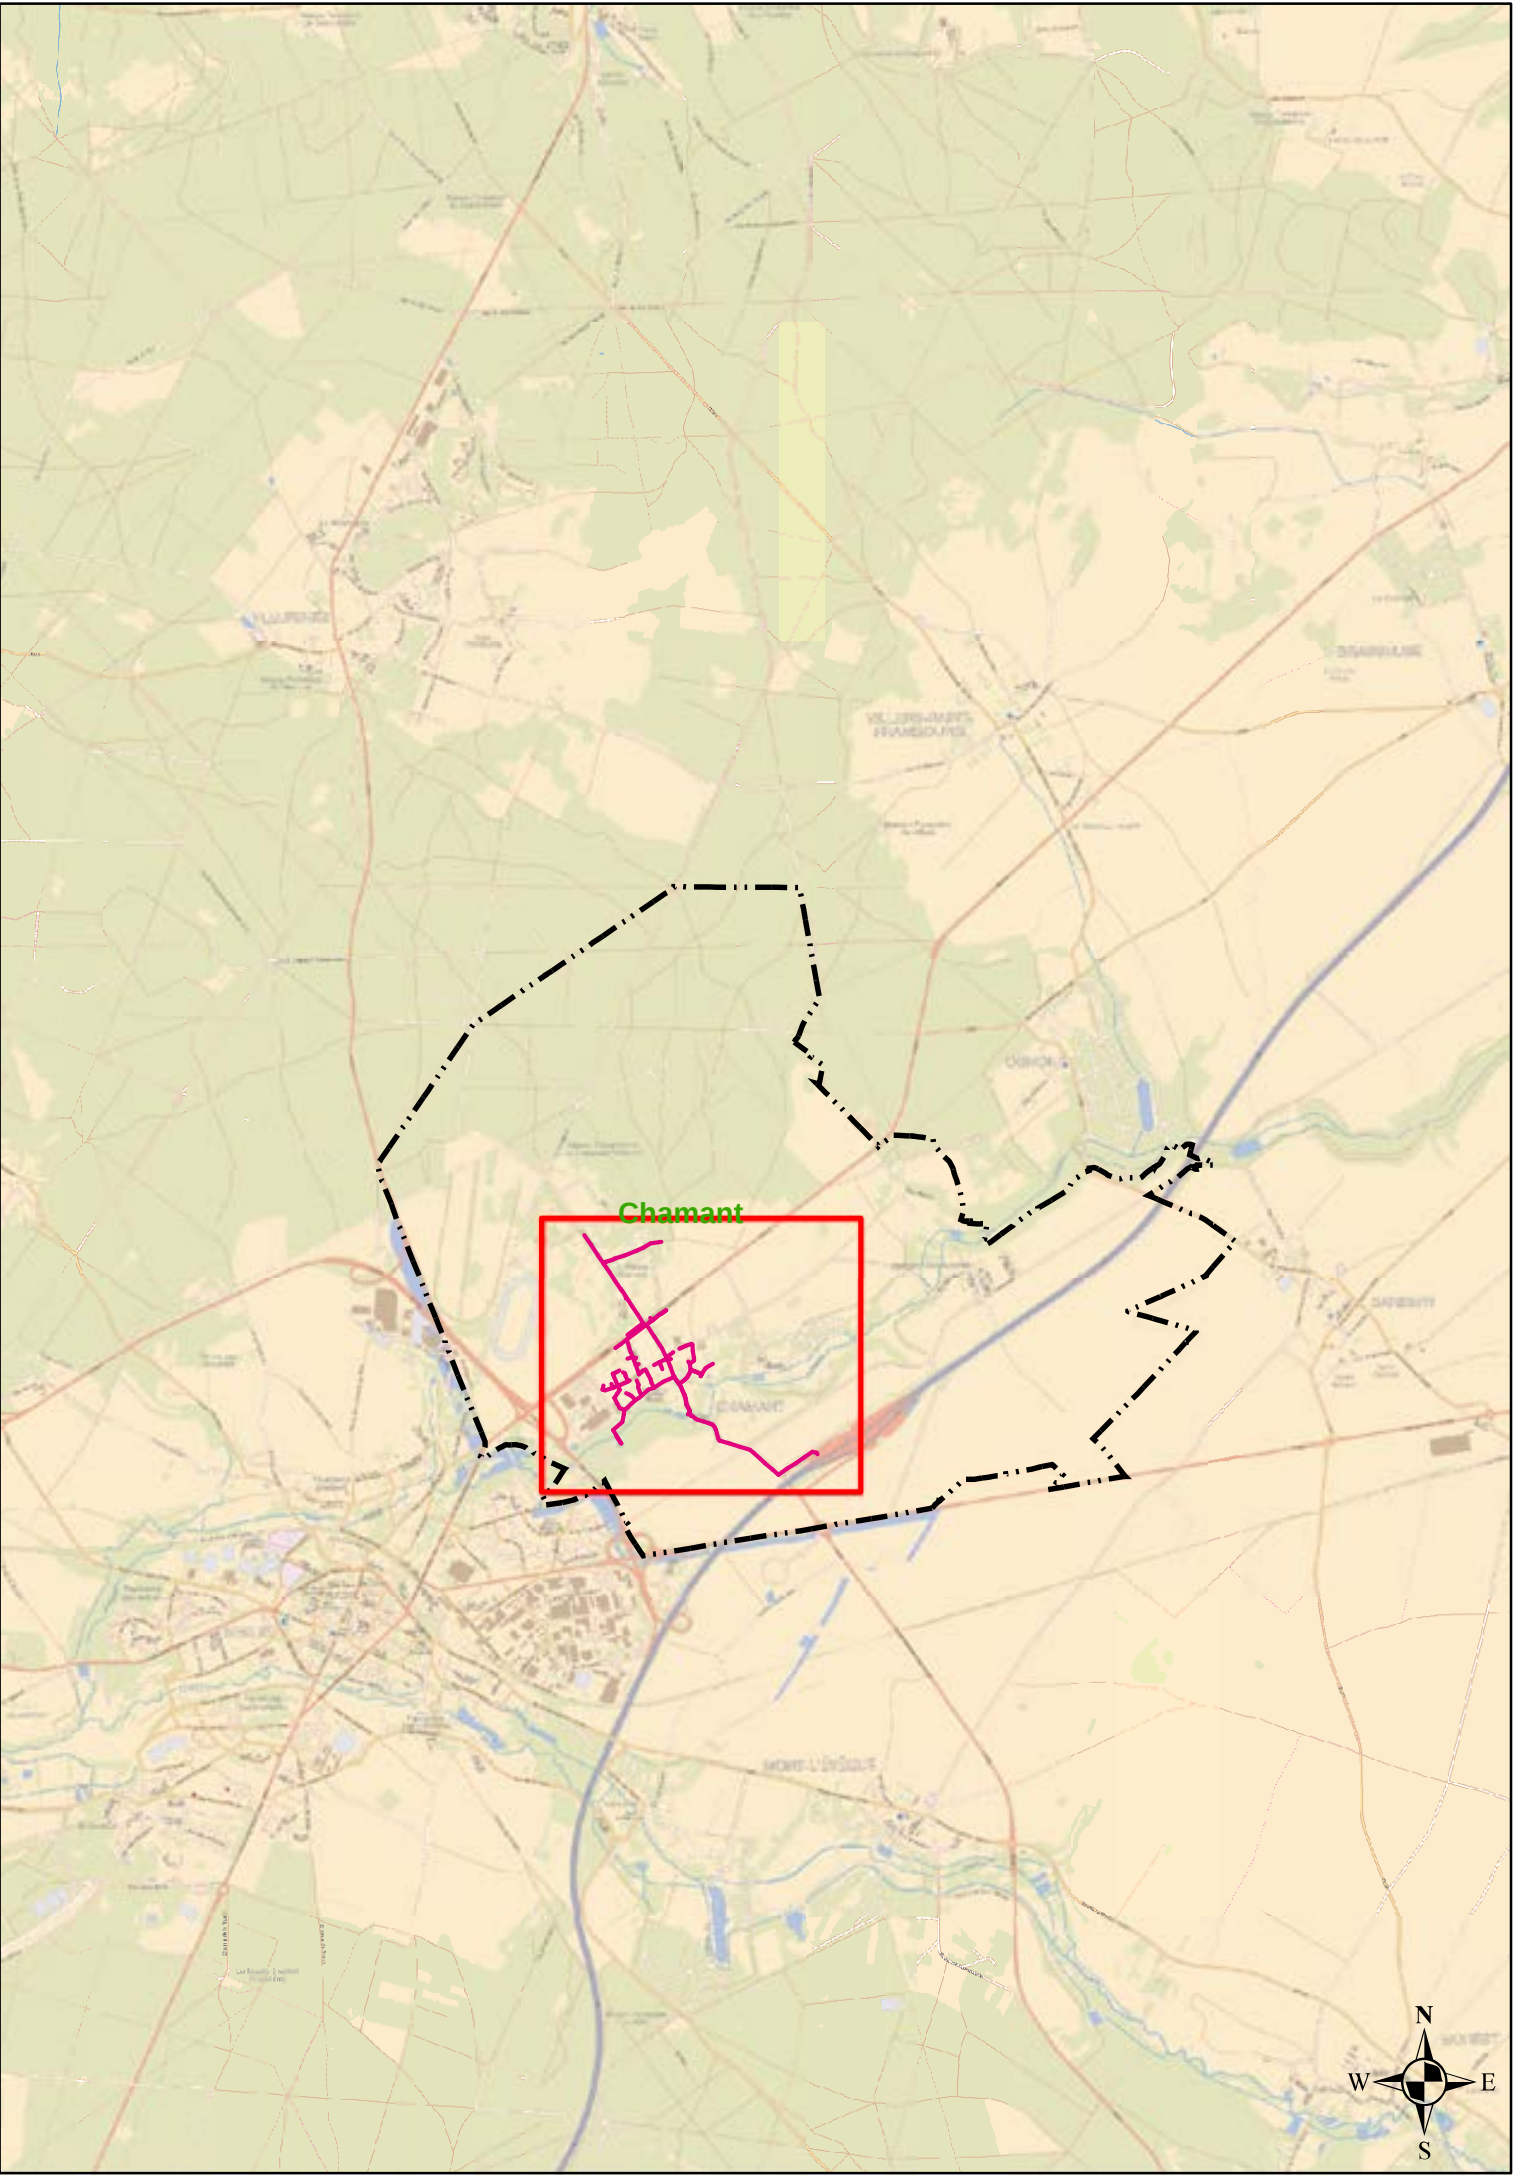

DEPARTEMENT DE L'OISE

COMMUNE DE CHAMANT

Plan N°: 6069-01-A-100

Cartographe: A CHAISE

Echelle : 1:2 000

Date: 05/01/2015

RESEAUX D'ASSAINISSEMENT

Plan d'ensemble

CPO Marne la Vallée

8, Boulevard Michael PARADAY

CS 30560

77716 SERRIS / MARNE LA VALLÉE CEDEX 4

