


Commune de AVOUDREY - PLUi CCPHD
Réseau AEP


- Périmètre CCPHD**
Limites communales
- Zonage**
AU
N
U
A


- Réseau AEP**
Ouvrage G&E
Canalisation G&E
Branchement G&E
Bouche G&E
Bouche à clés G&E
Coude G&E
Décharge/Ventouse G&E
Points incendie/Autres G&E


- Raccord G&E
Regard G&E
Régulateur débit G&E
Régulateur pression G&E
Réservoirs G&E
Station de pompage G&E
Tampons G&E
Traitement G&E
Vanne G&E


0 250 500 m

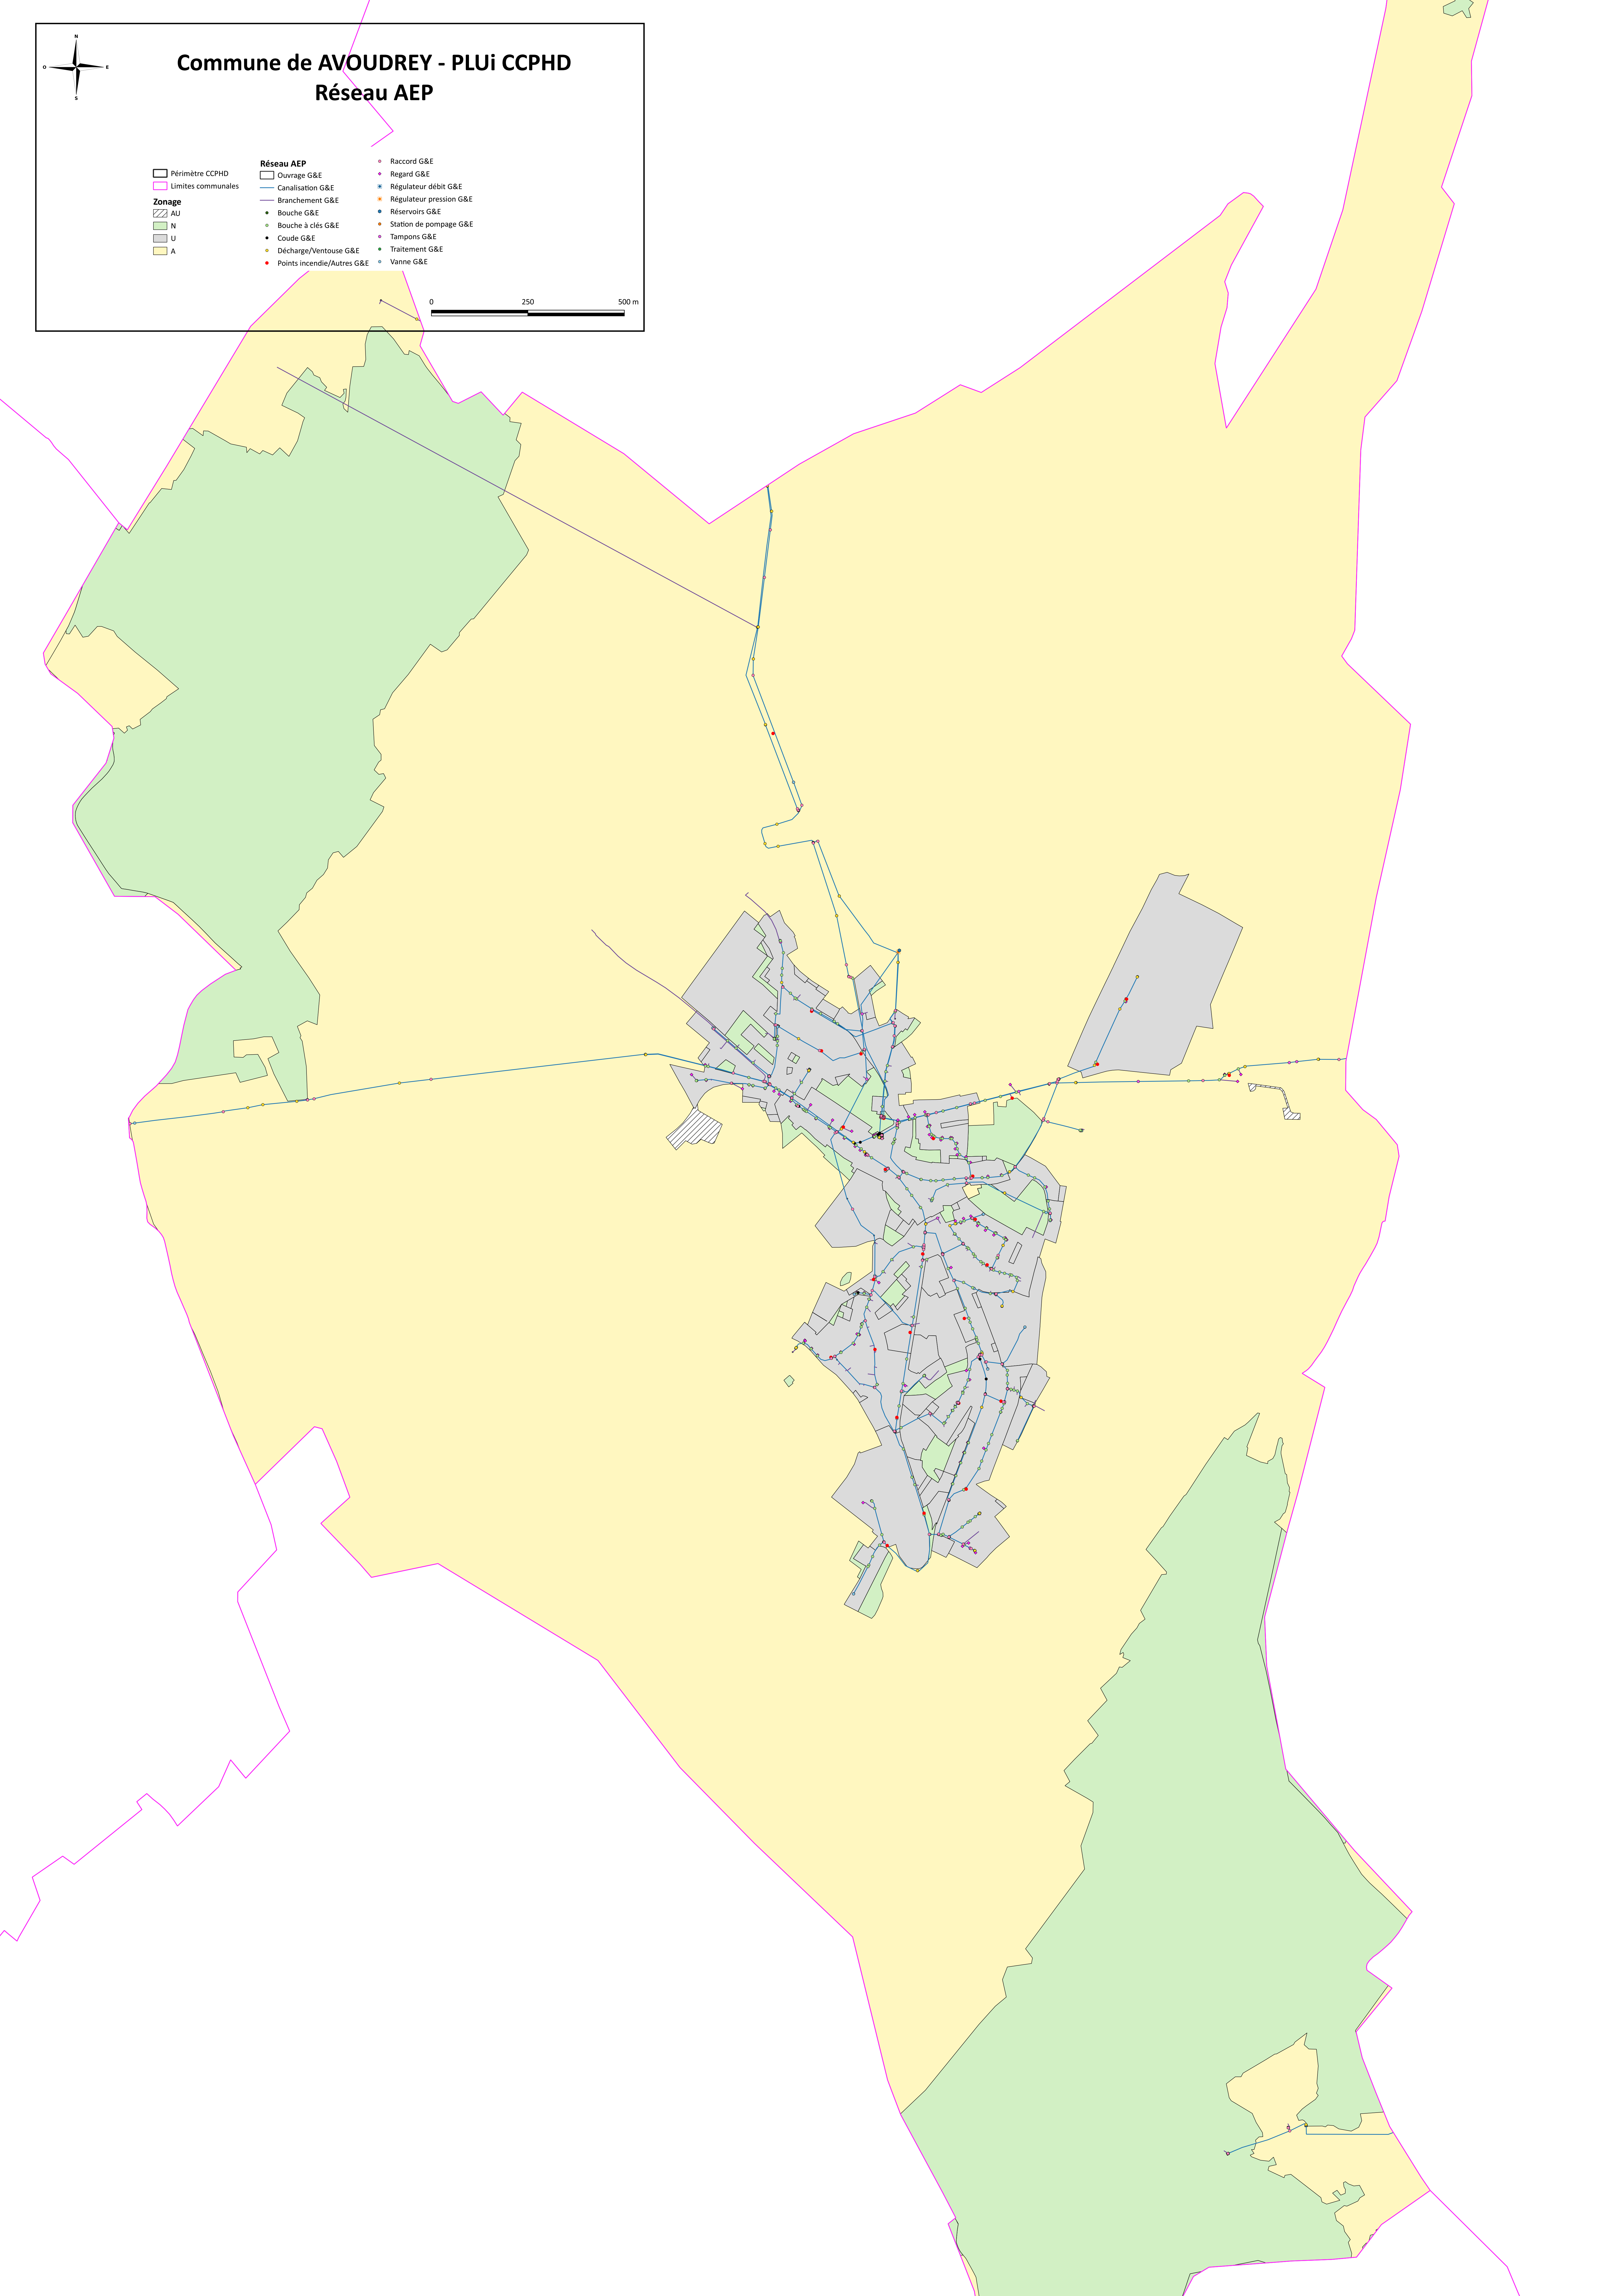

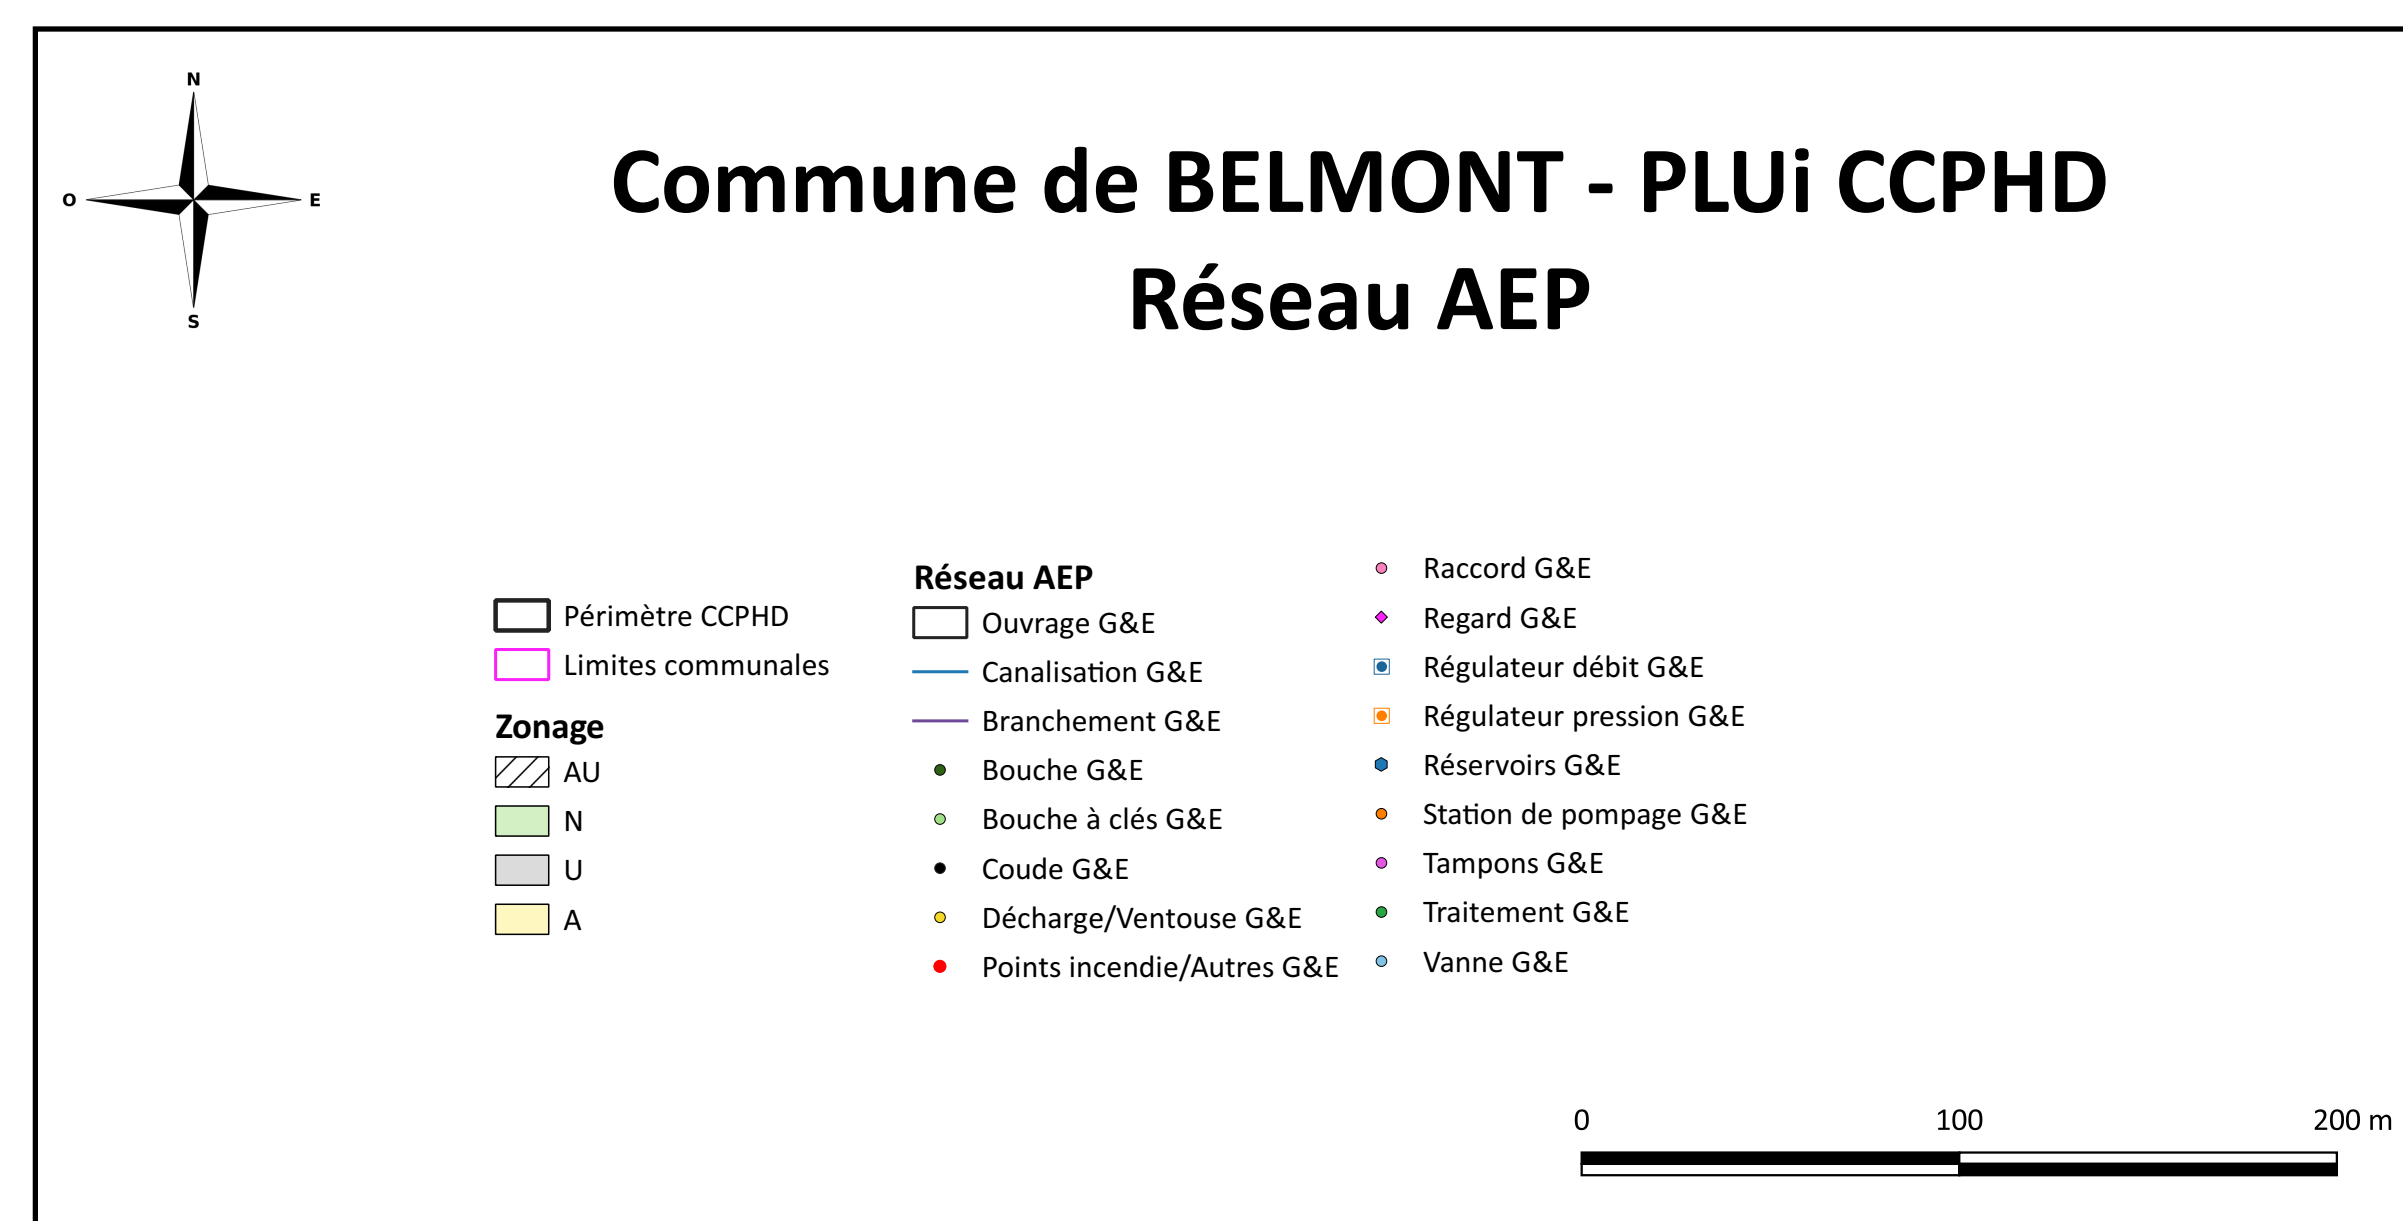

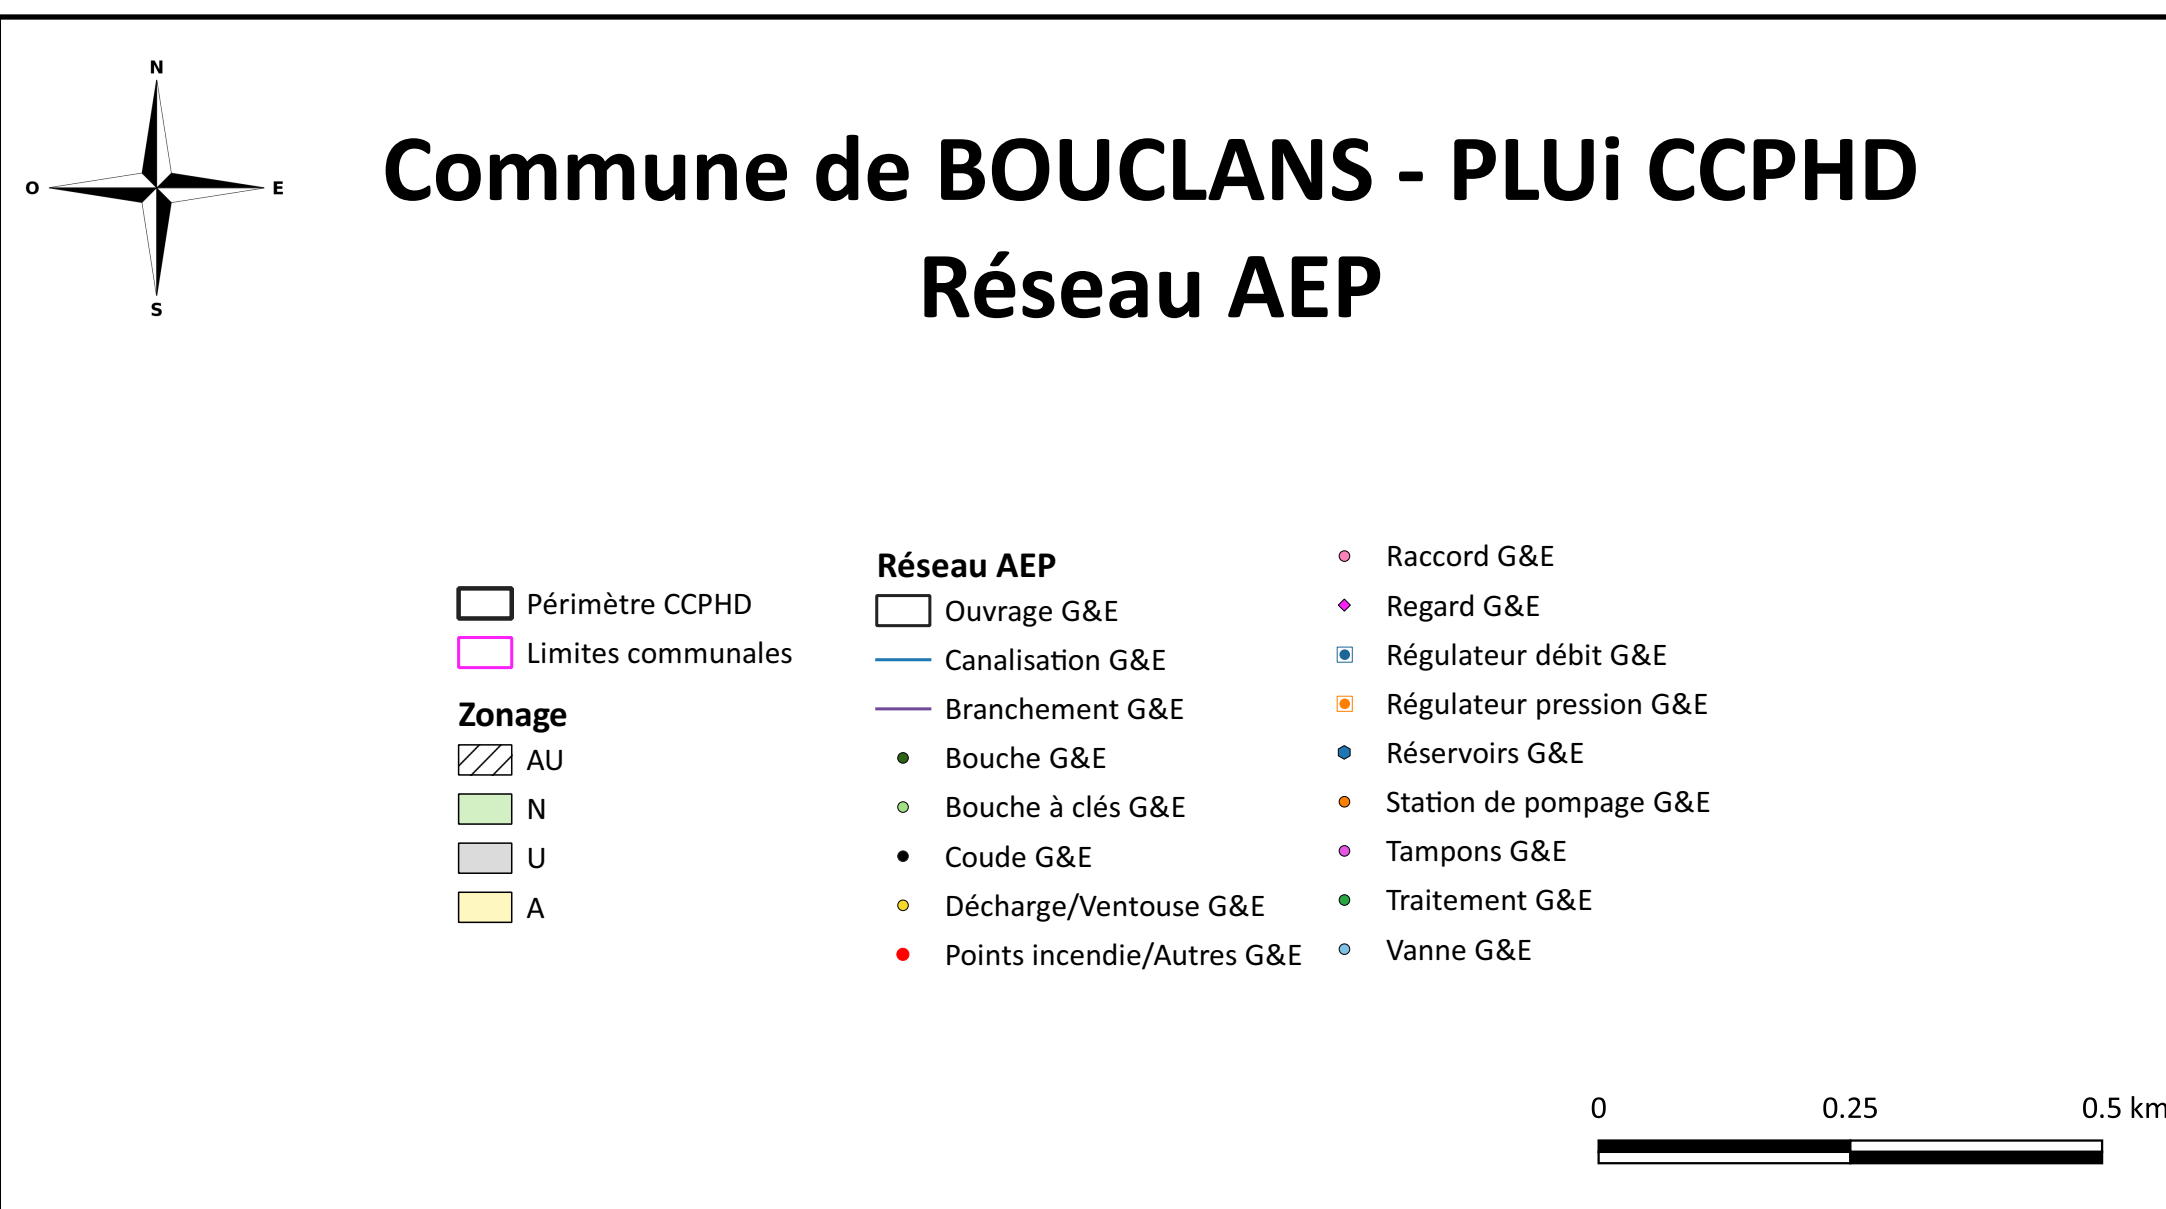

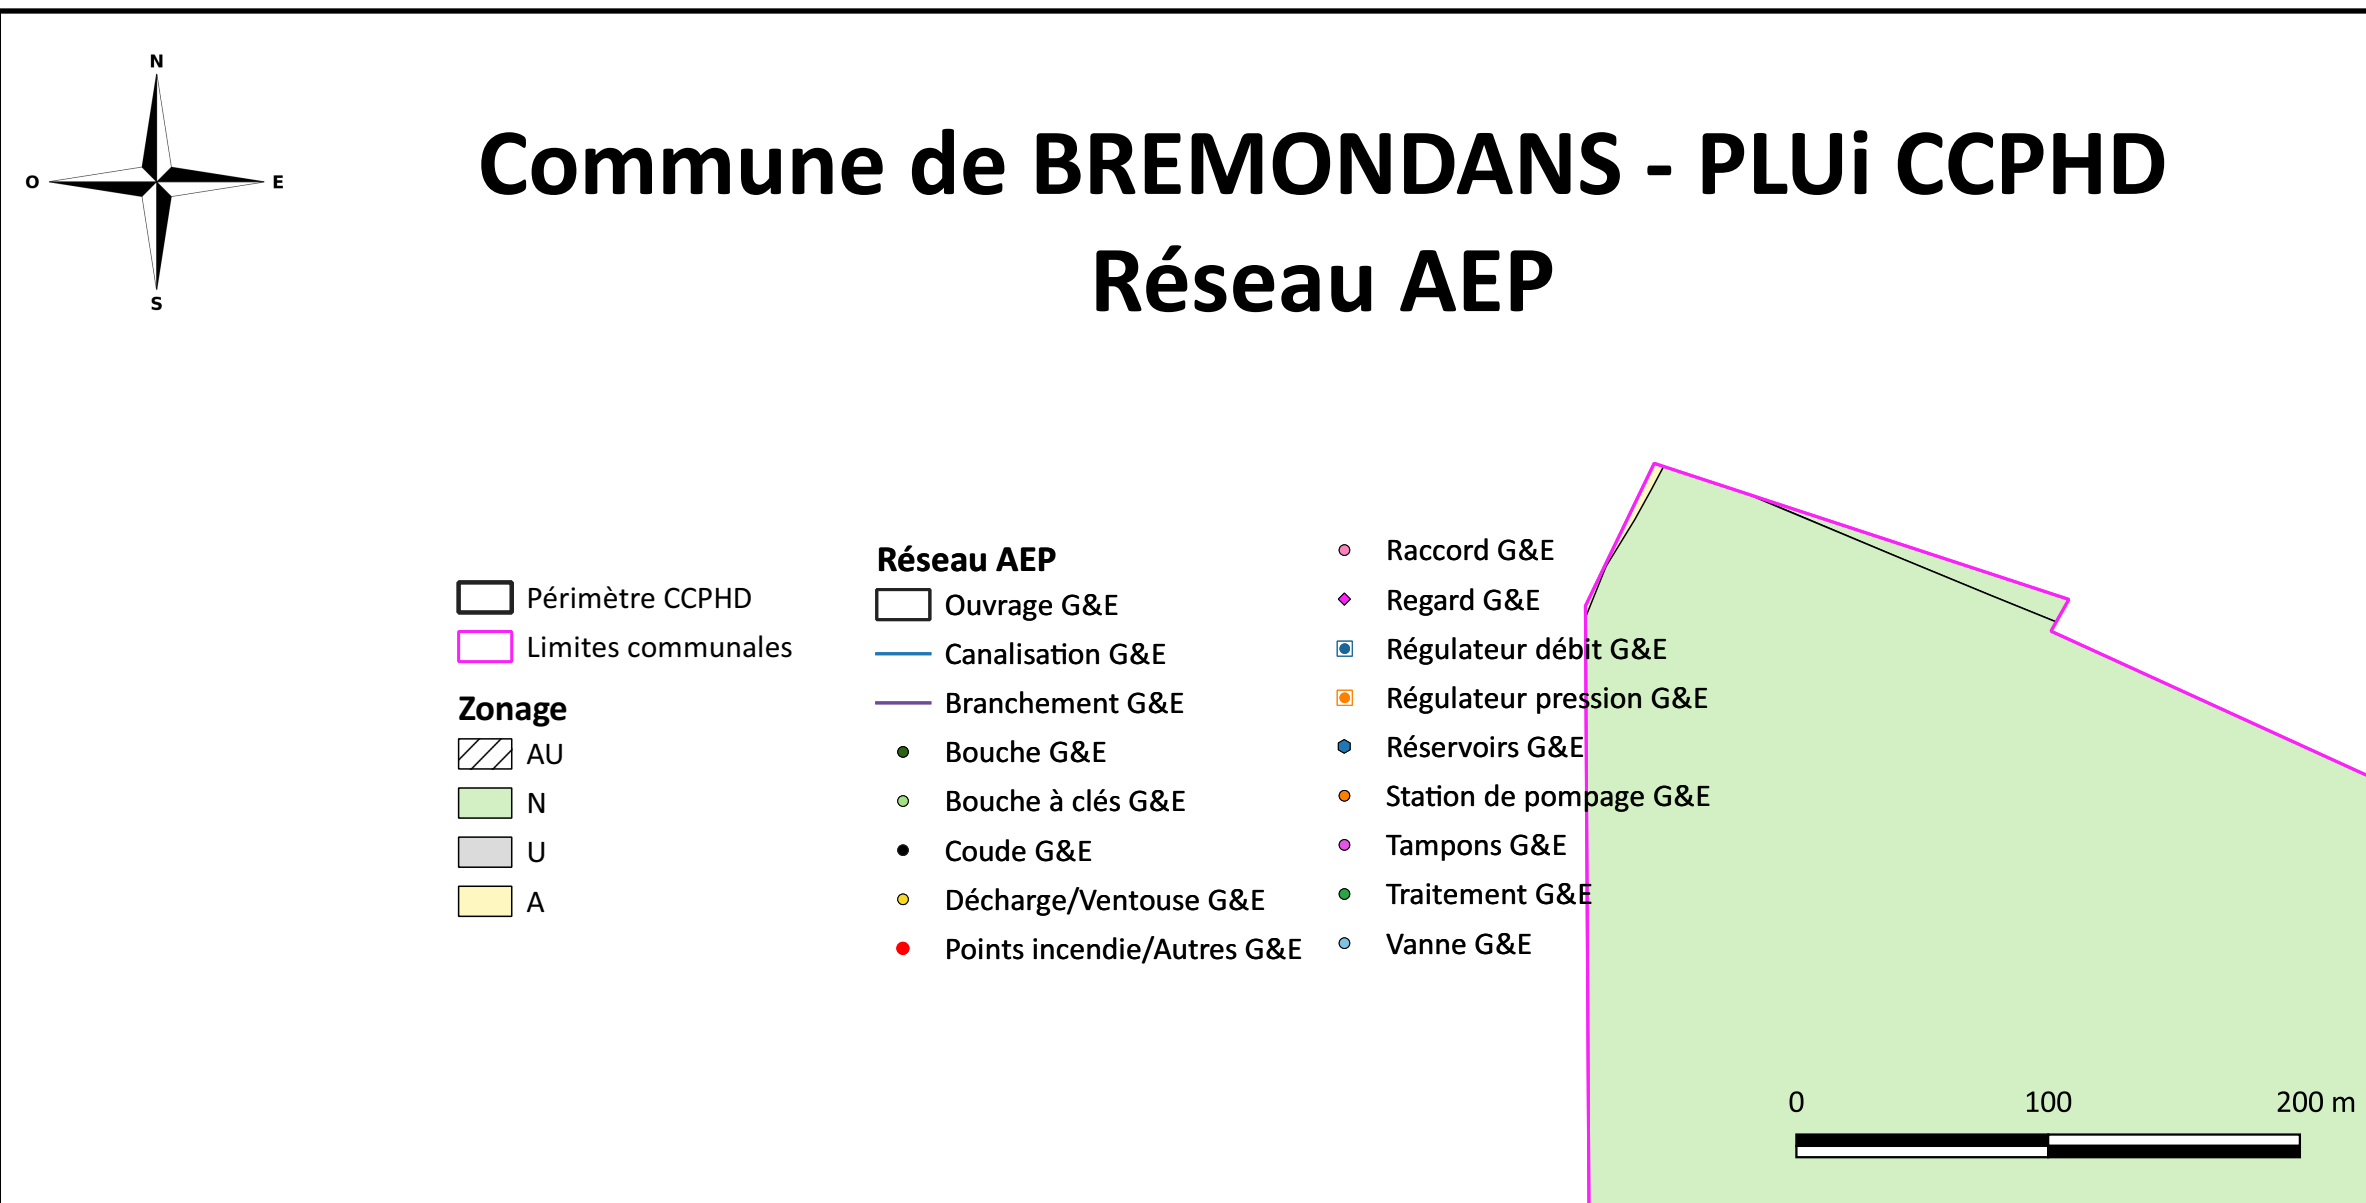

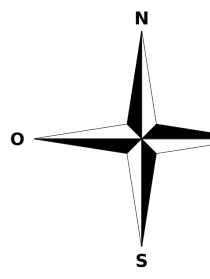



Commune de CHAUX-LES-PASSAVANT - PLUi CCPHD
Réseau AEP

- Zonage**
- AU
 - N
 - U
 - A

- Réseau AEP**
- Ouvrage G&E
 - Canalisation G&E
 - Branchement G&E
 - Bouche G&E
 - Bouche à clés G&E
 - Coude G&E
 - Décharge/Ventouse G&E
 - Points incendie/Autres G&E
 - Raccord G&E
 - Regard G&E
 - Régulateur débit G&E
 - Régulateur pression G&E
 - Réservoirs G&E
 - Station de pompage G&E
 - Tamppons G&E
 - Traitement G&E
 - Vanne G&E

0 100 200 m

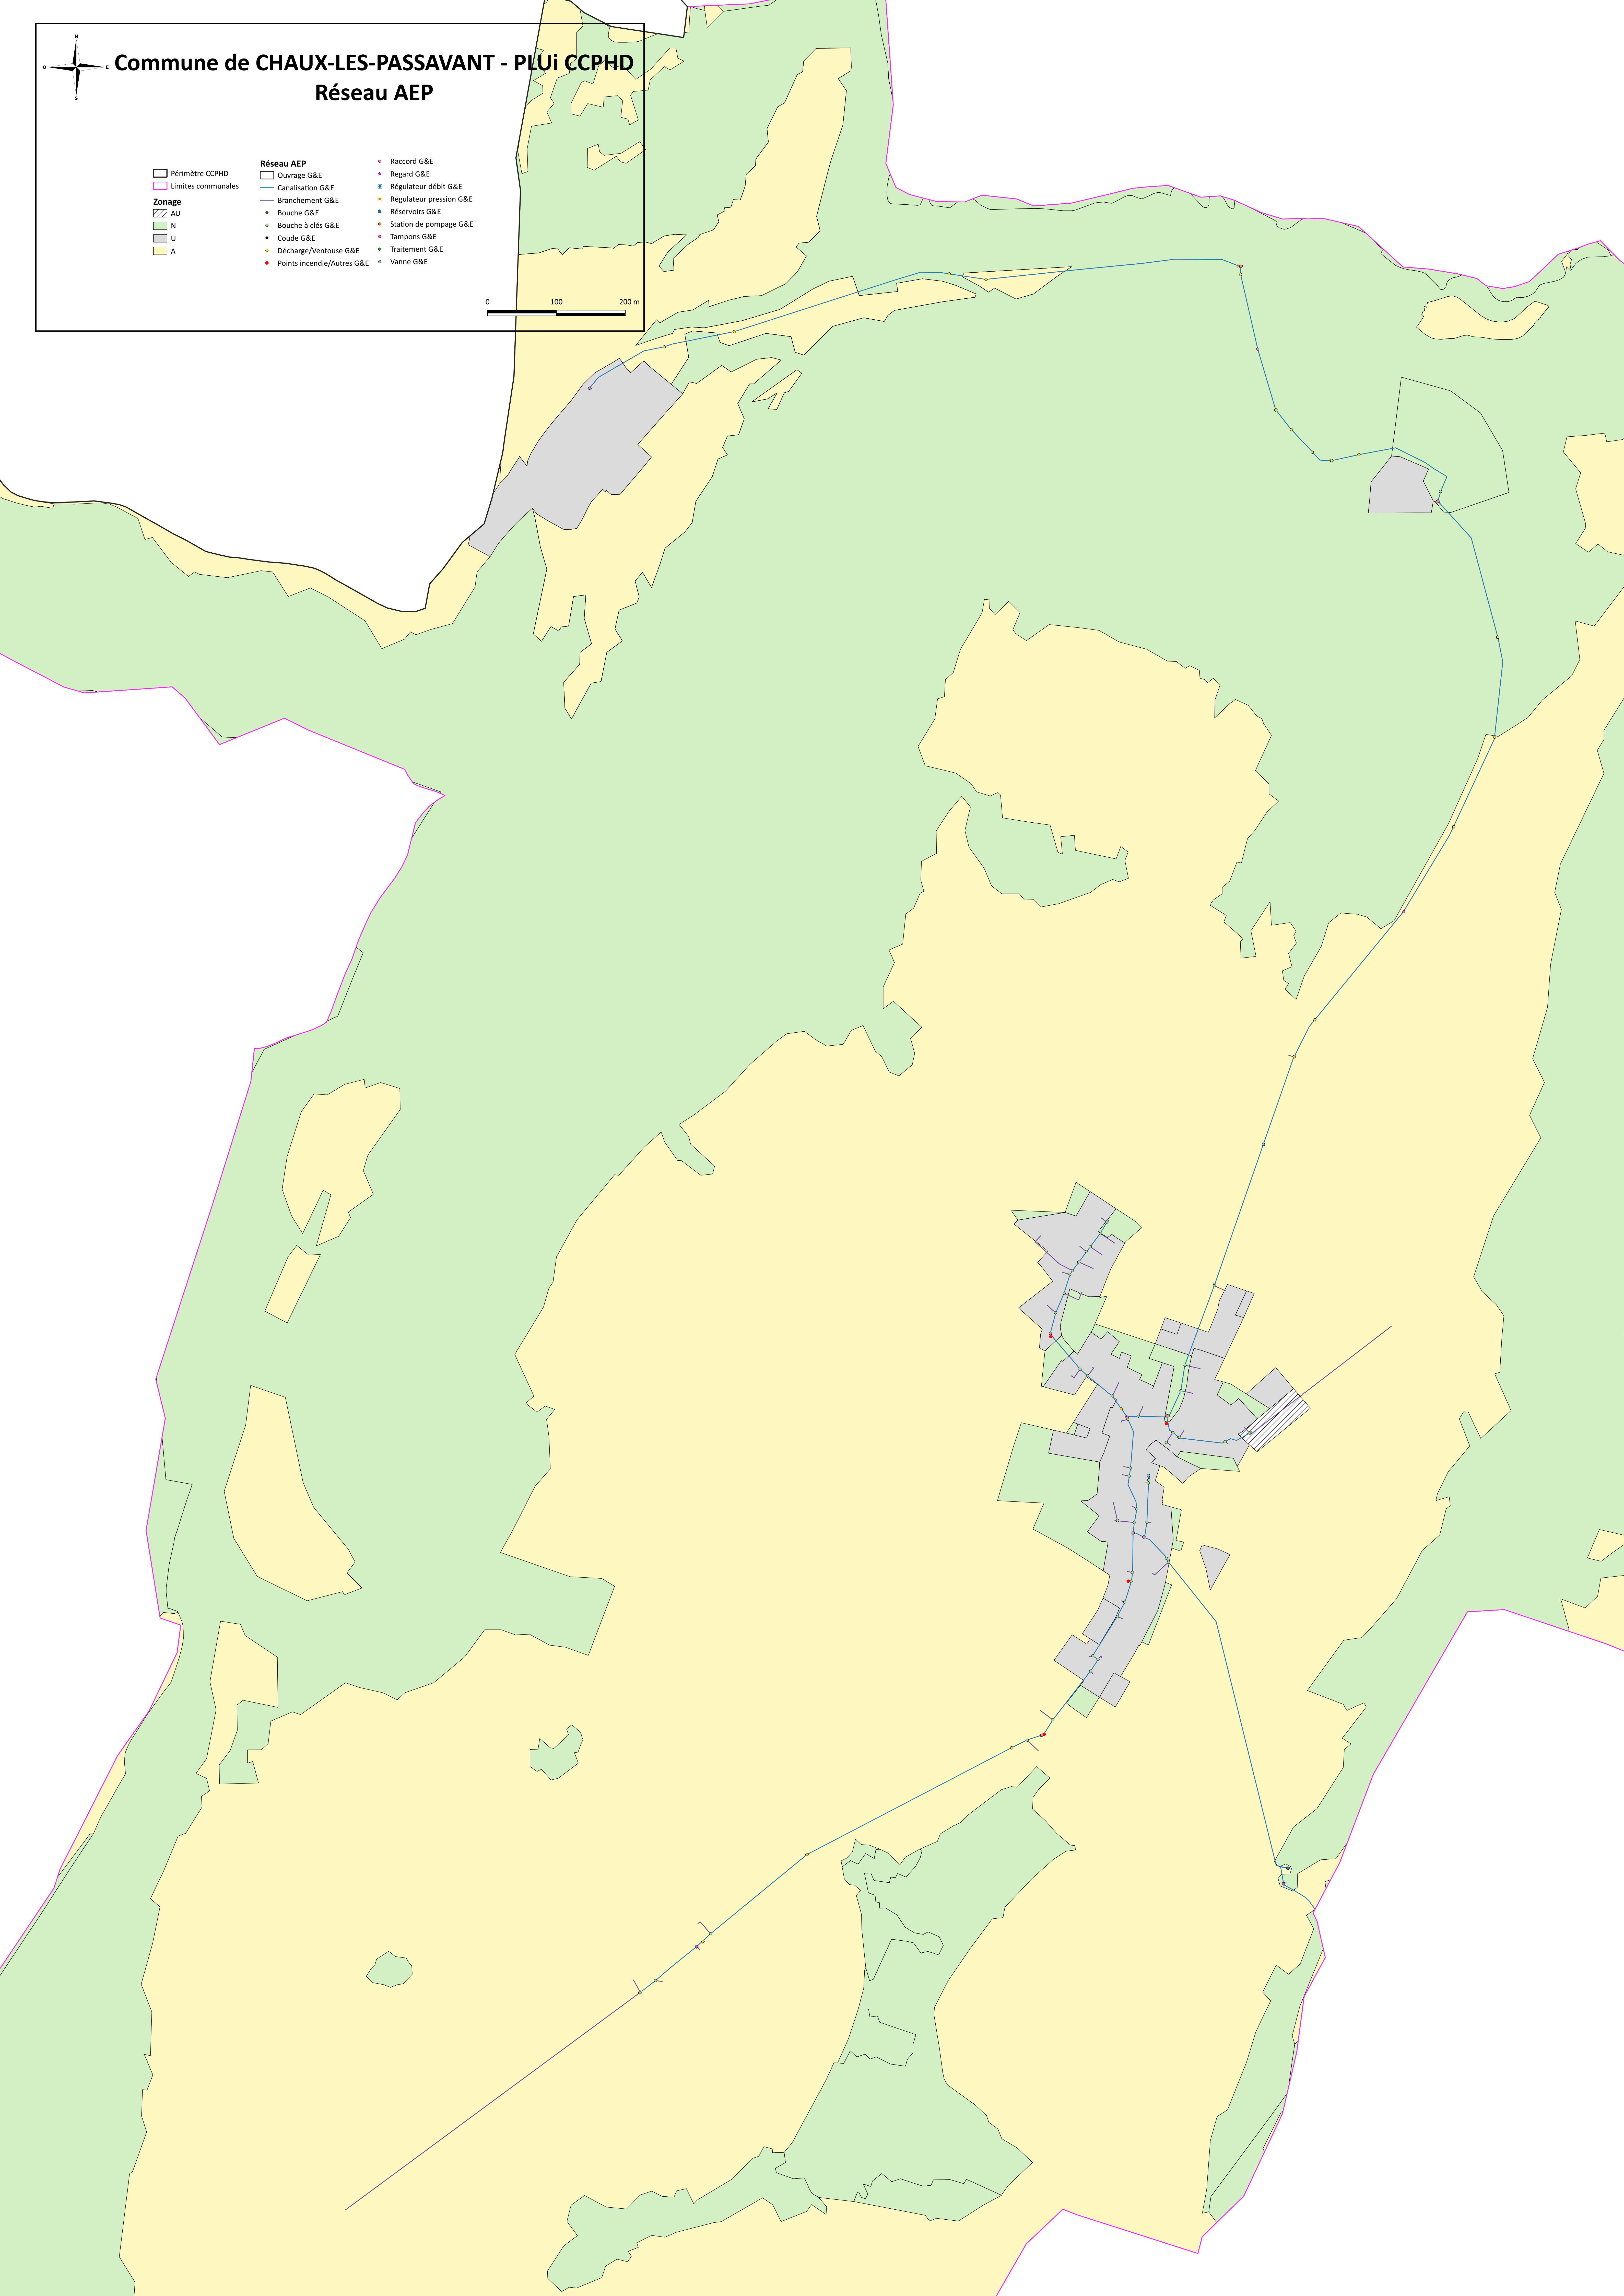

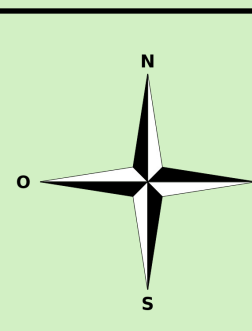

Commune de CHEVIGNEY-LES-VERCEL - PLU i CCPHD

Réseau AEP

Périmètre CCPHD

Limites communales

Zonage

AU

N

U

A

Réseau AEP

Ouvrage G&E

Canalisation G&E

Branchement G&E

Bouche G&E

Bouche à clés G&E

Coude G&E

Décharge/Ventouse G&E

Points incendie/Autres G&E

Raccord G&E

Regard G&E

Régulateur débit G&E

Régulateur pression G&E

Réservoirs G&E

Station de pompage G&E

Tampons G&E


Traitement G&E



Vanne G&E


0

75

150 m

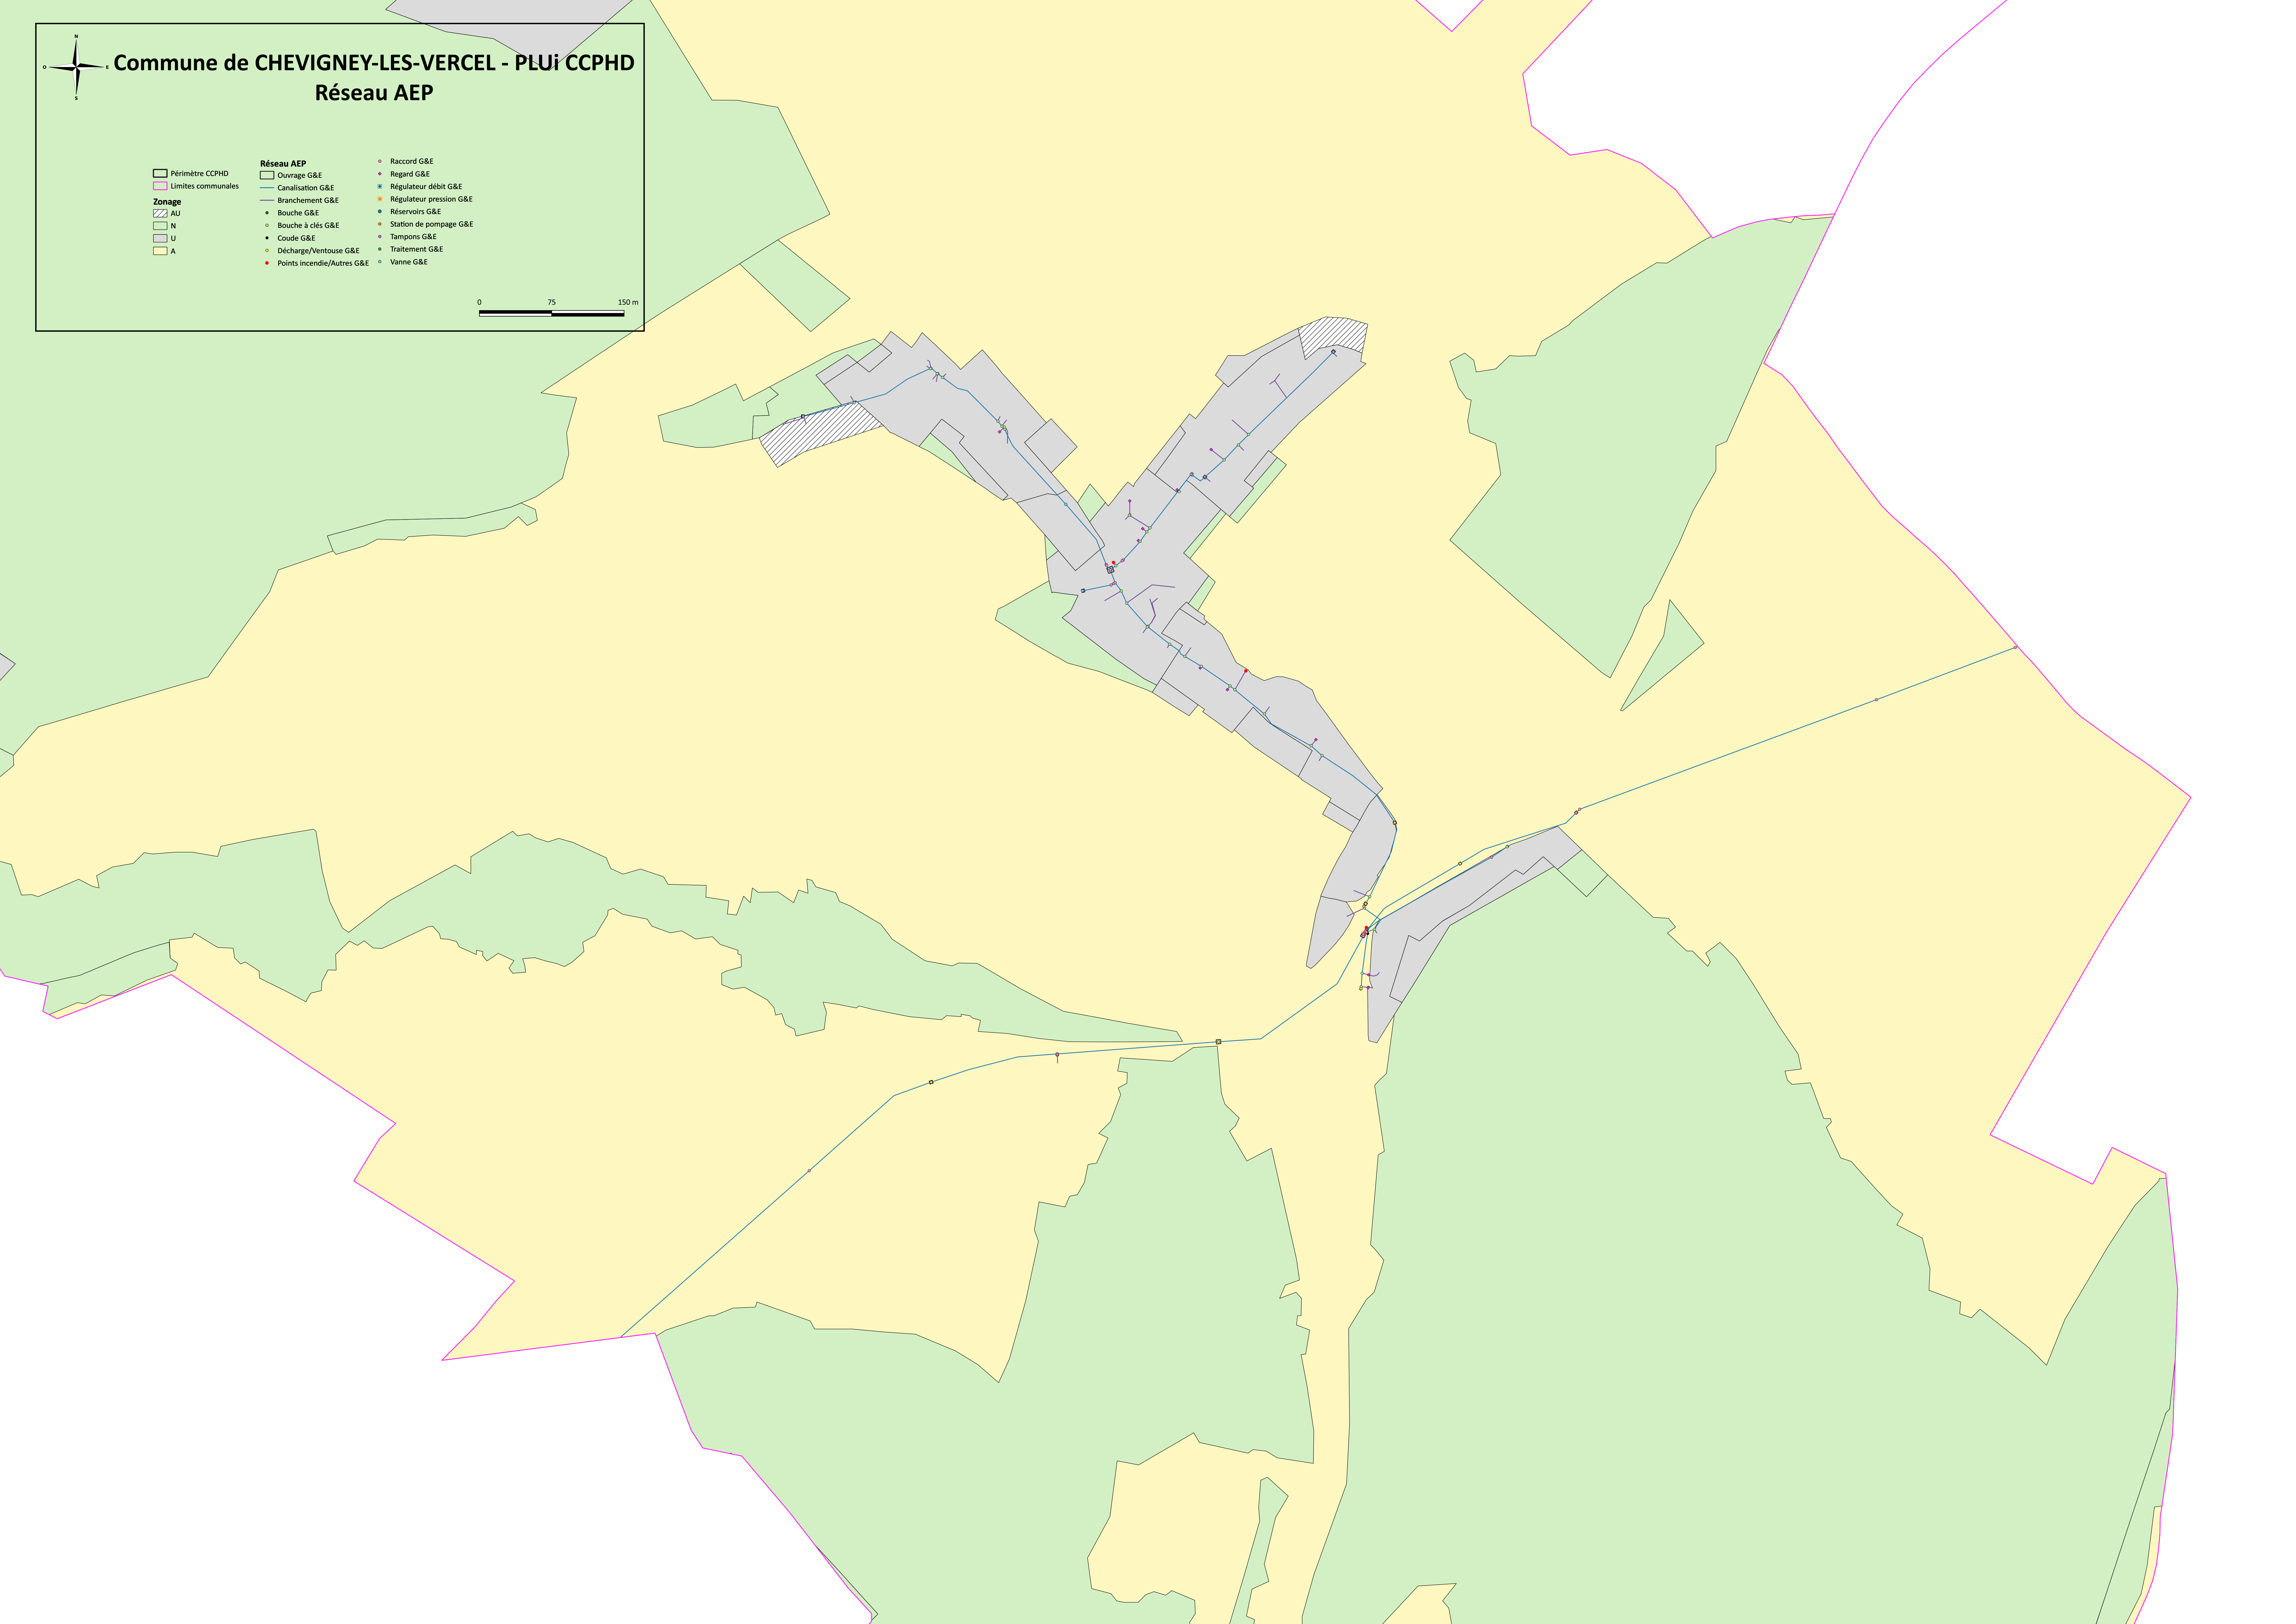

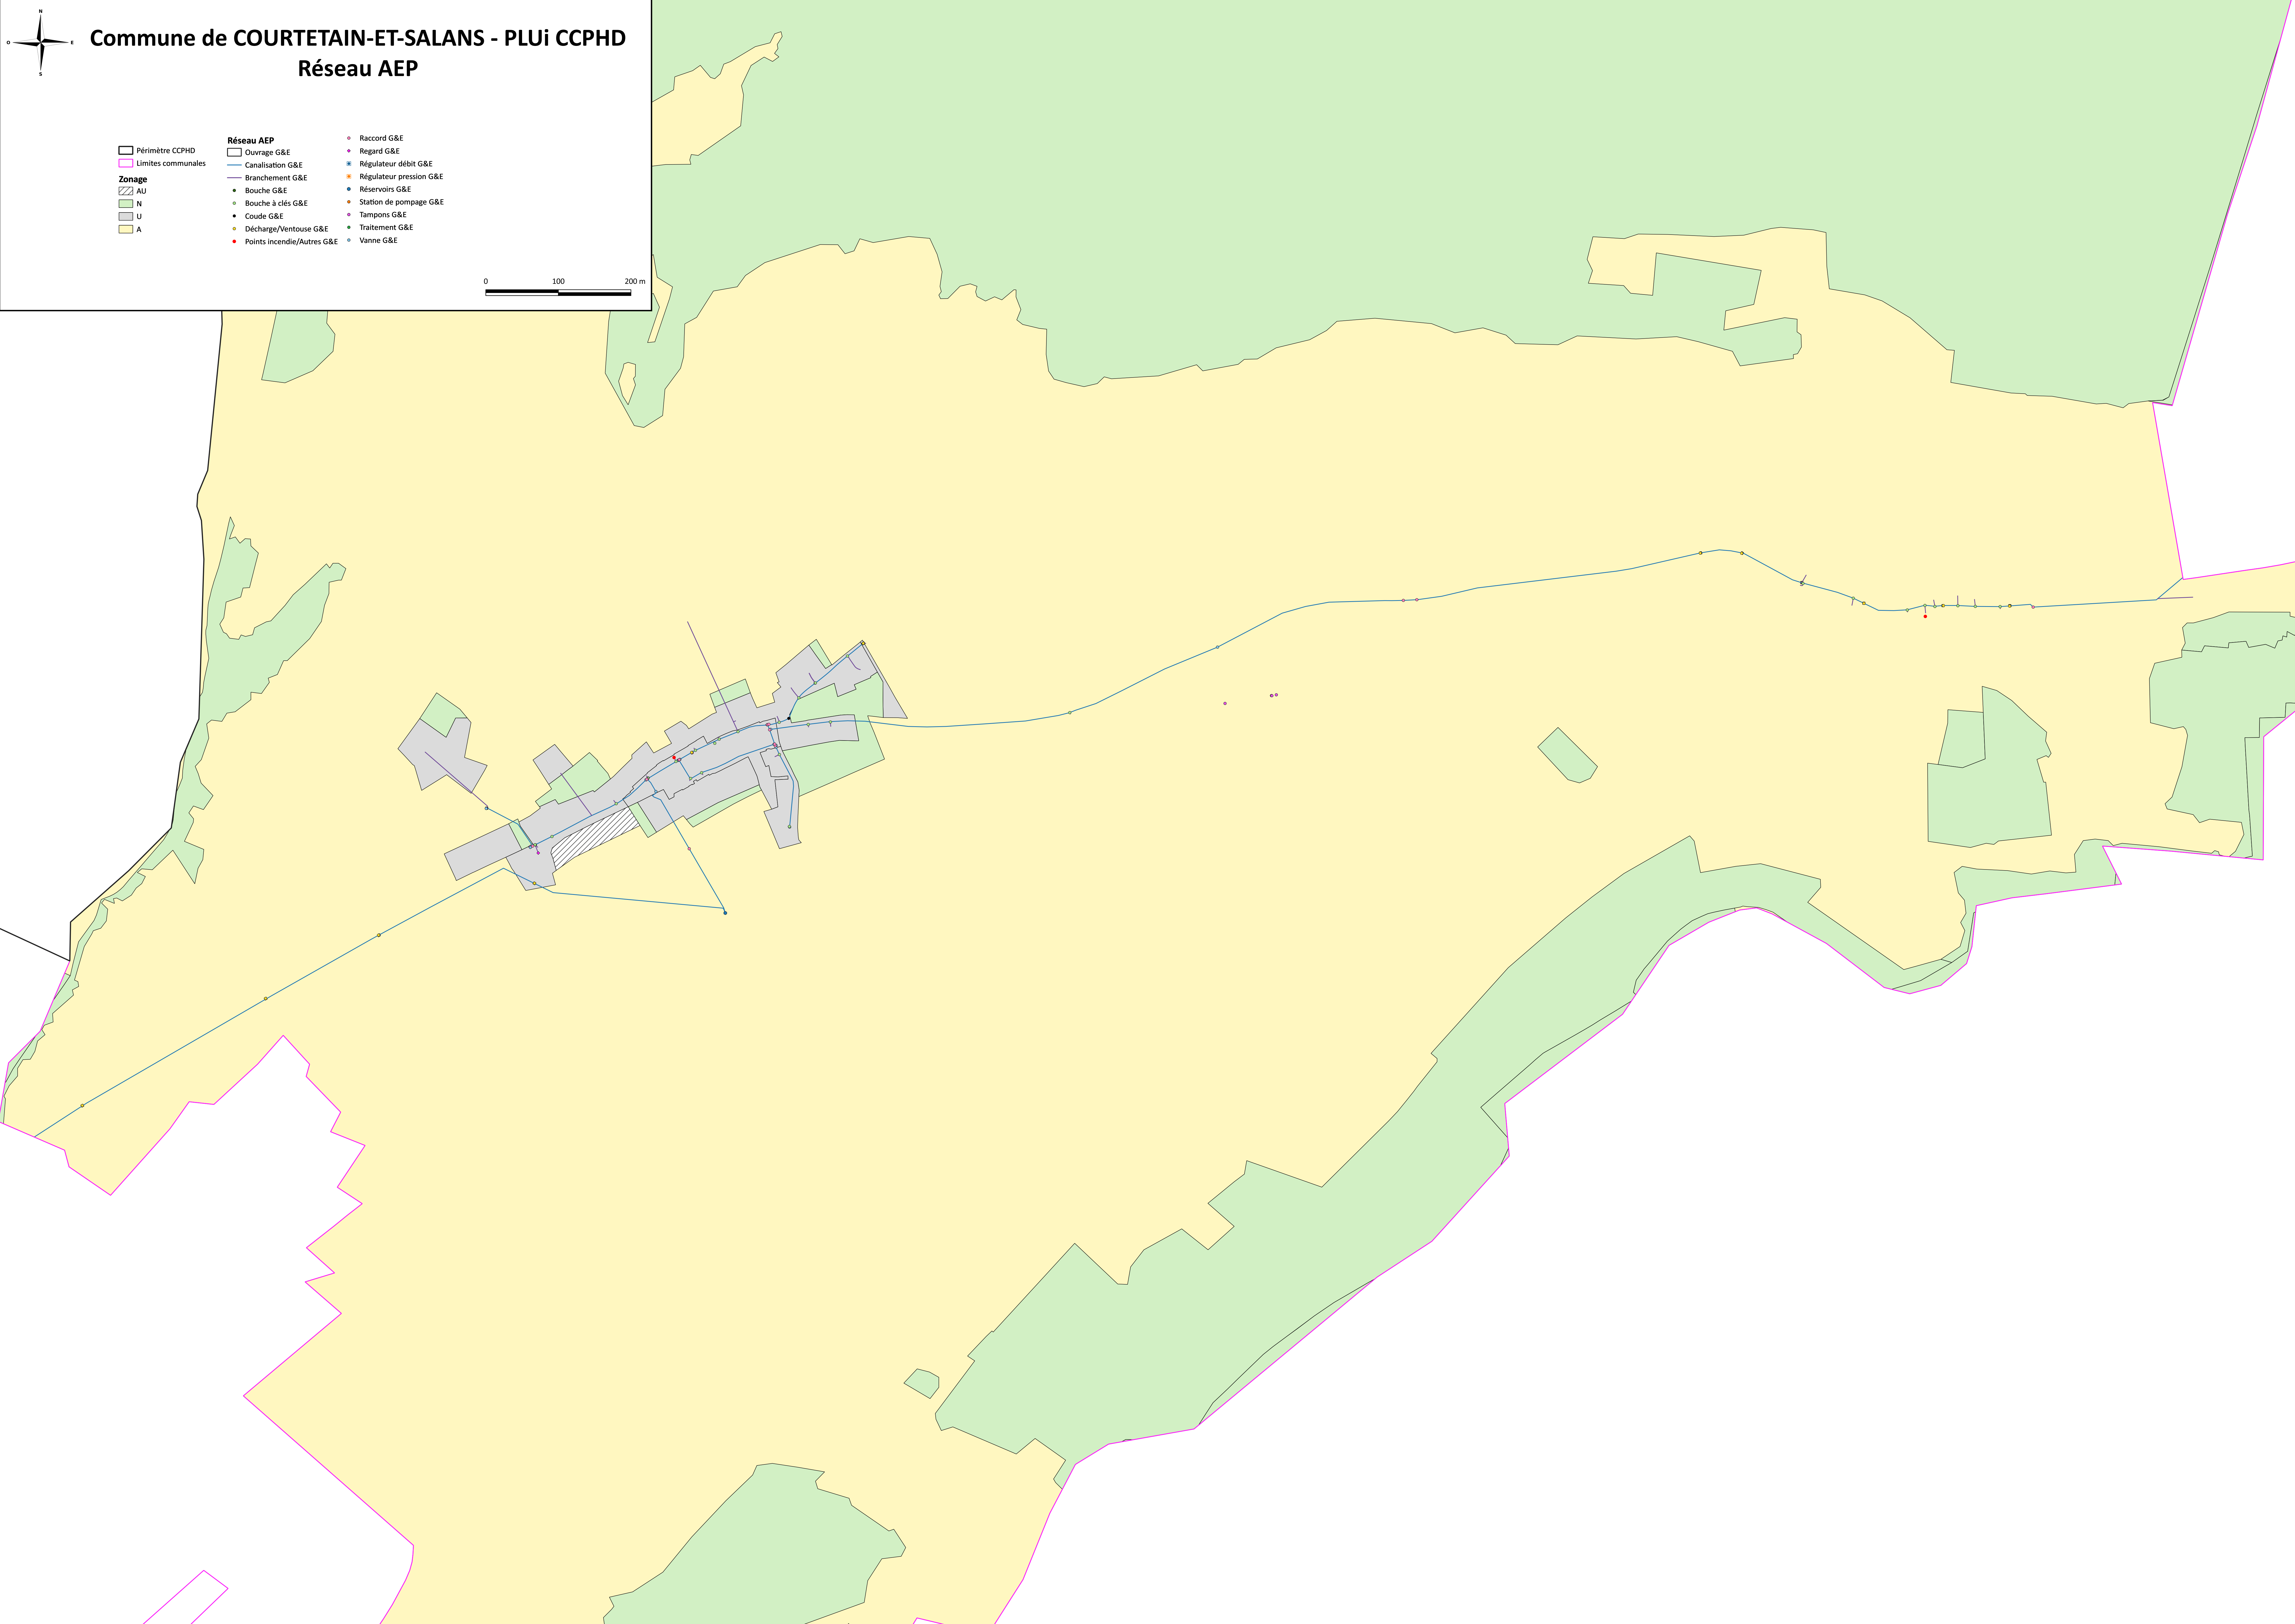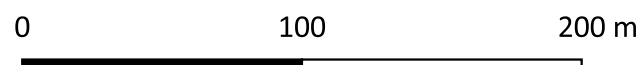

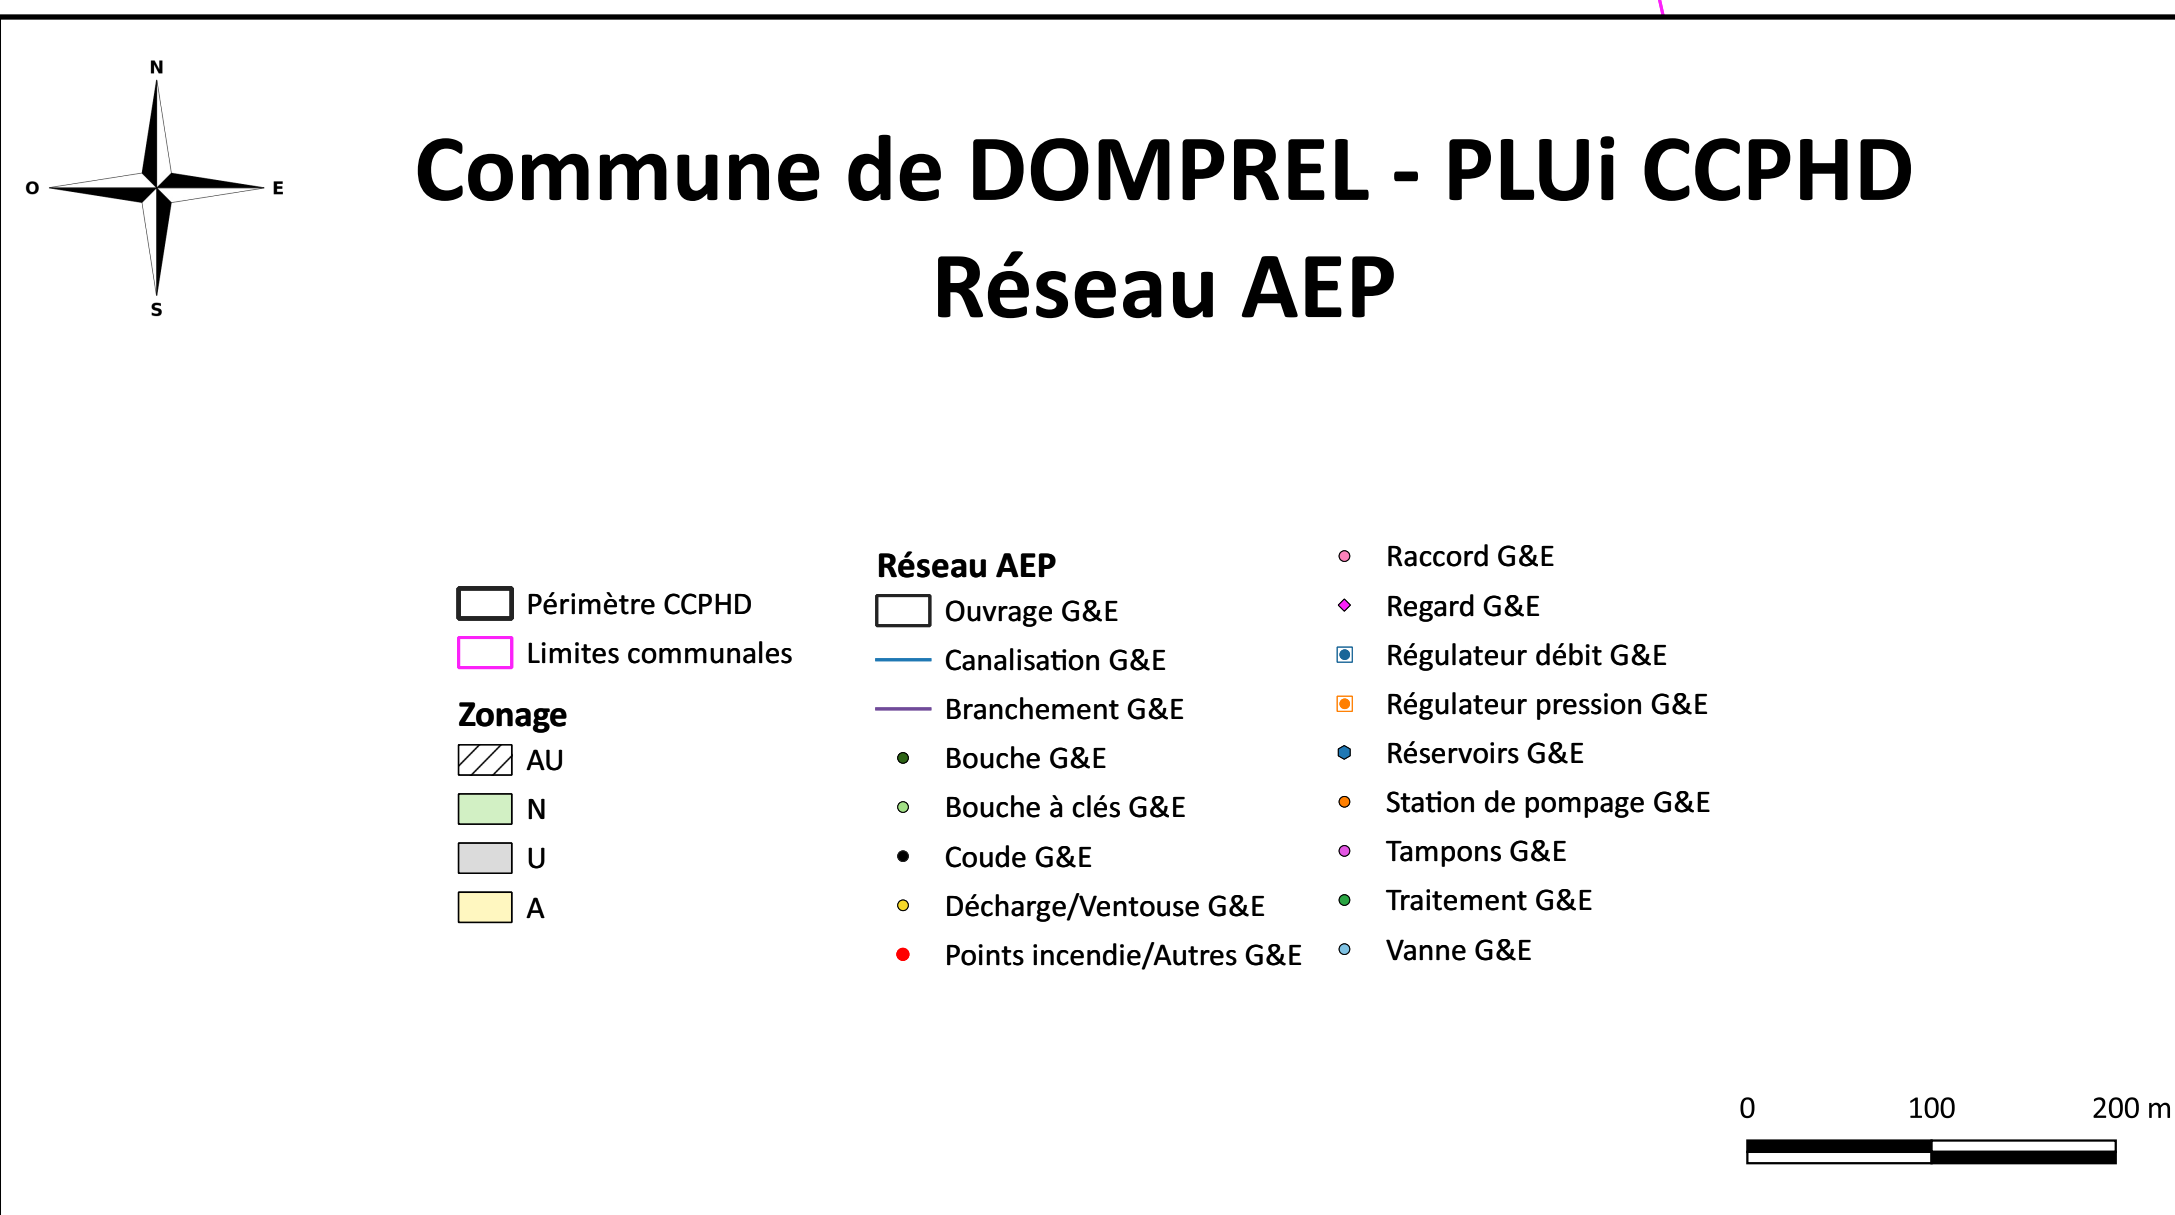

N

E

S

O

Commune de EPENOUSE - PLUi CCPHD

Réseau AEP

Périmètre CCPHD

Limites communales

Zonage

AU

N

U

A

Réseau AEP

Ouvrage G&E

Canalisation G&E

Branchement G&E

Bouche G&E

Bouche à clés G&E

Coude G&E

Décharge/Ventouse G&E

Points incendie/Autres G&E

Raccord G&E

Regard G&E

Régulateur débit G&E

Régulateur pression G&E

Réservoirs G&E

Station de pompage G&E

Tampons G&E


Traitement G&E

Vanne G&E

0

100

200 m

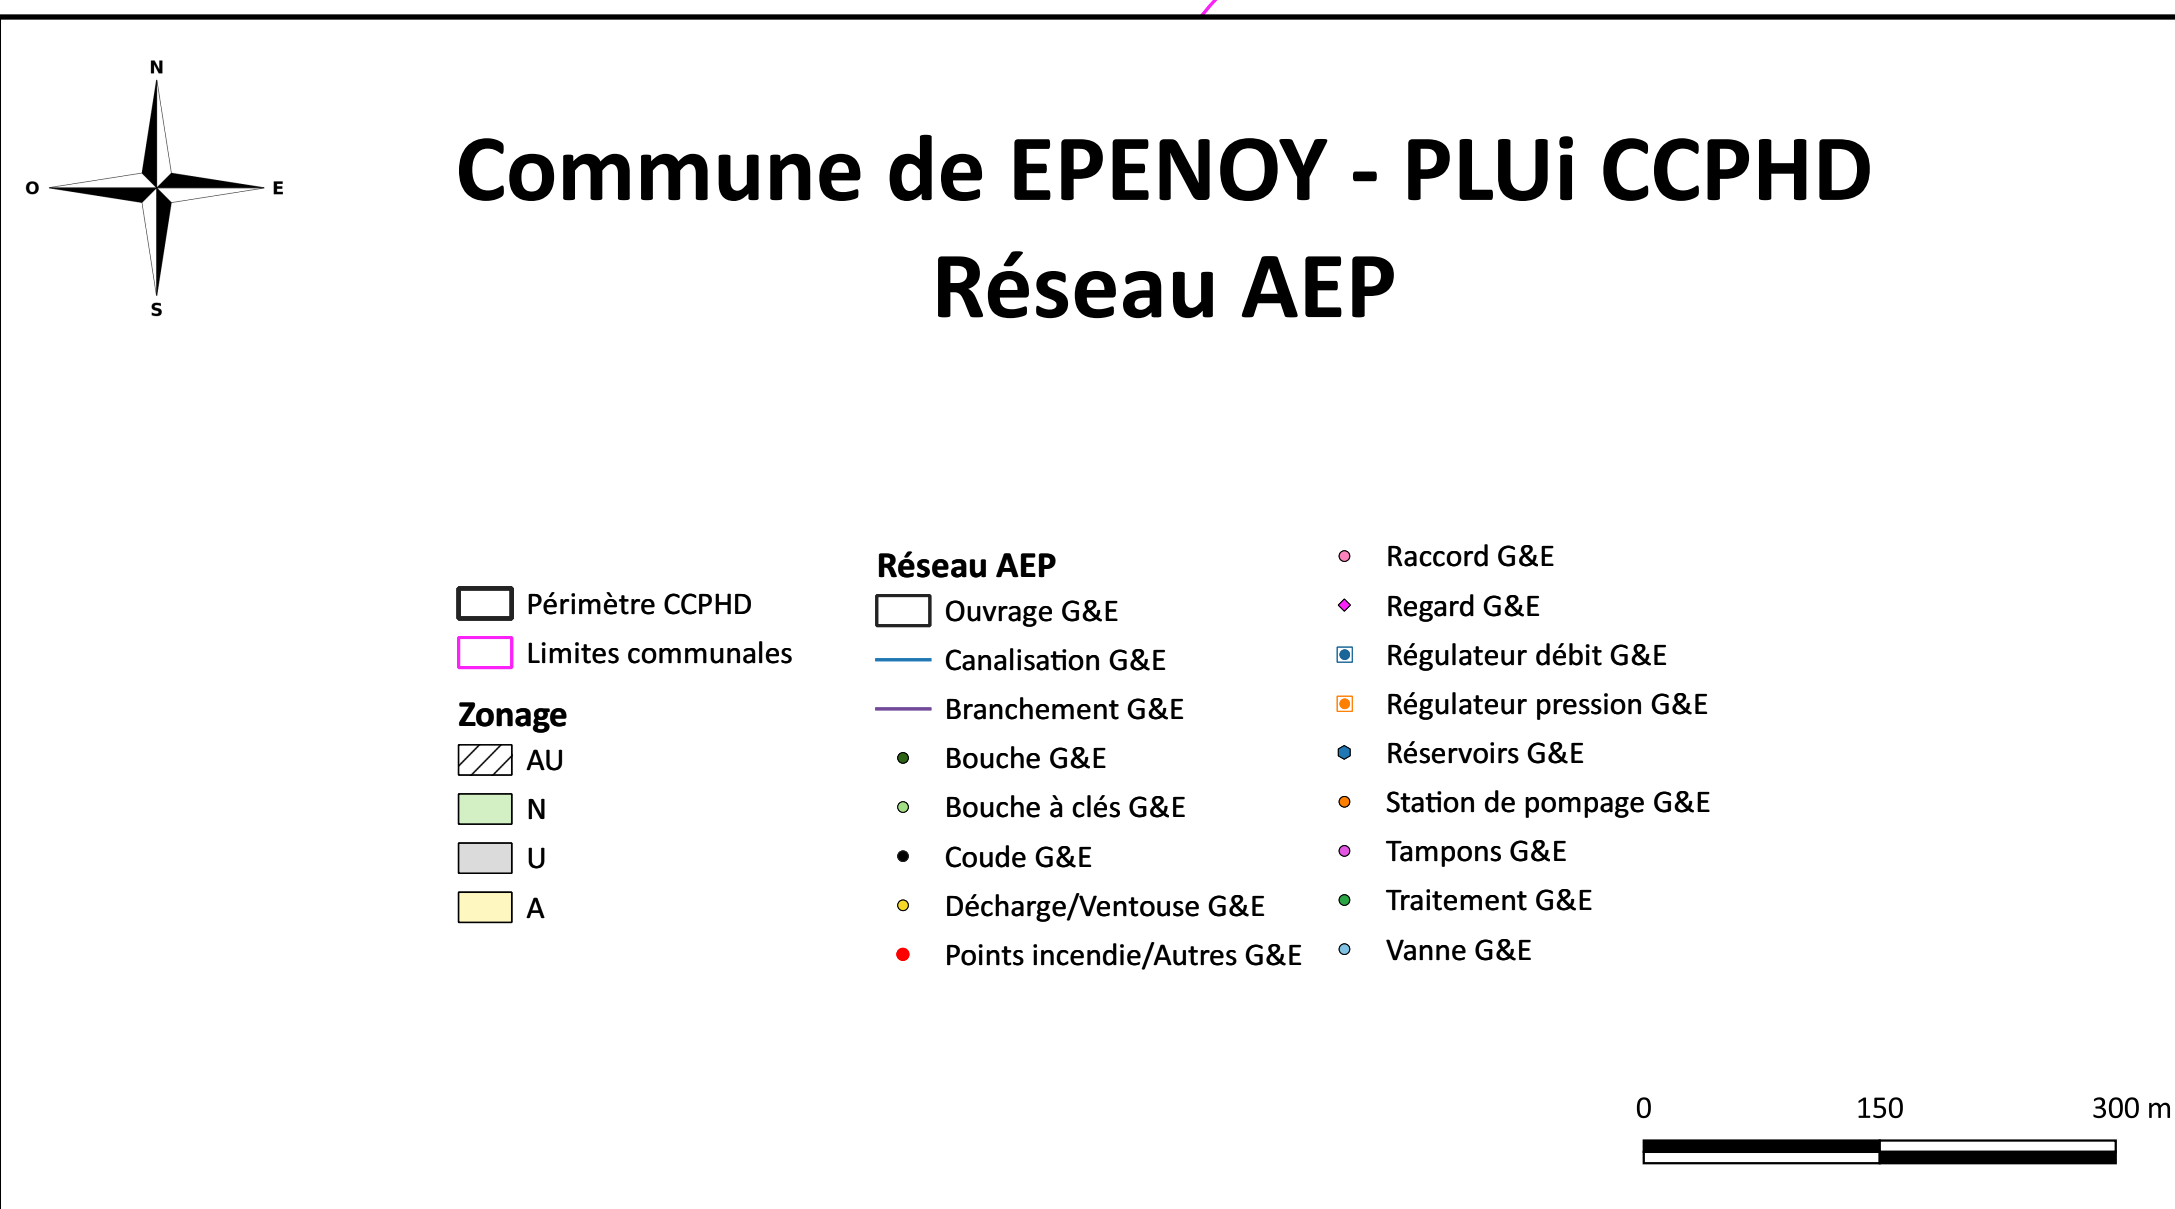

N

E

S

O

Commune de ETALANS - Etalans - PLUi CCPhD

Réseau AEP

Périmètre CCPhD

Limites communales

Zonage

AU

N

U

A

Réseau AEP

Ouvrage G&E

Canalisation G&E

Branchement G&E

Bouche G&E

Bouche à clés G&E

Coude G&E

Décharge/Ventouse G&E

Points incendie/Autres G&E

Raccord G&E

Regard G&E

Régulateur débit G&E

Régulateur pression G&E

Réservoirs G&E

Station de pompage G&E

Tamppons G&E

Traitement G&E


Vanne G&E


0

150

300 m

The map displays the water supply network (Réseau AEP) for the Commune de ETALANS - Etalans - PLUi CCPhD. The network is overlaid on a map showing land use zones (AU, N, U, A) and communal boundaries. The network includes various types of infrastructure such as canals, branches, and specific equipment like valves and pumps. A legend in the top left corner provides a key for the symbols and colors used. A scale bar indicates distances up to 300 meters.

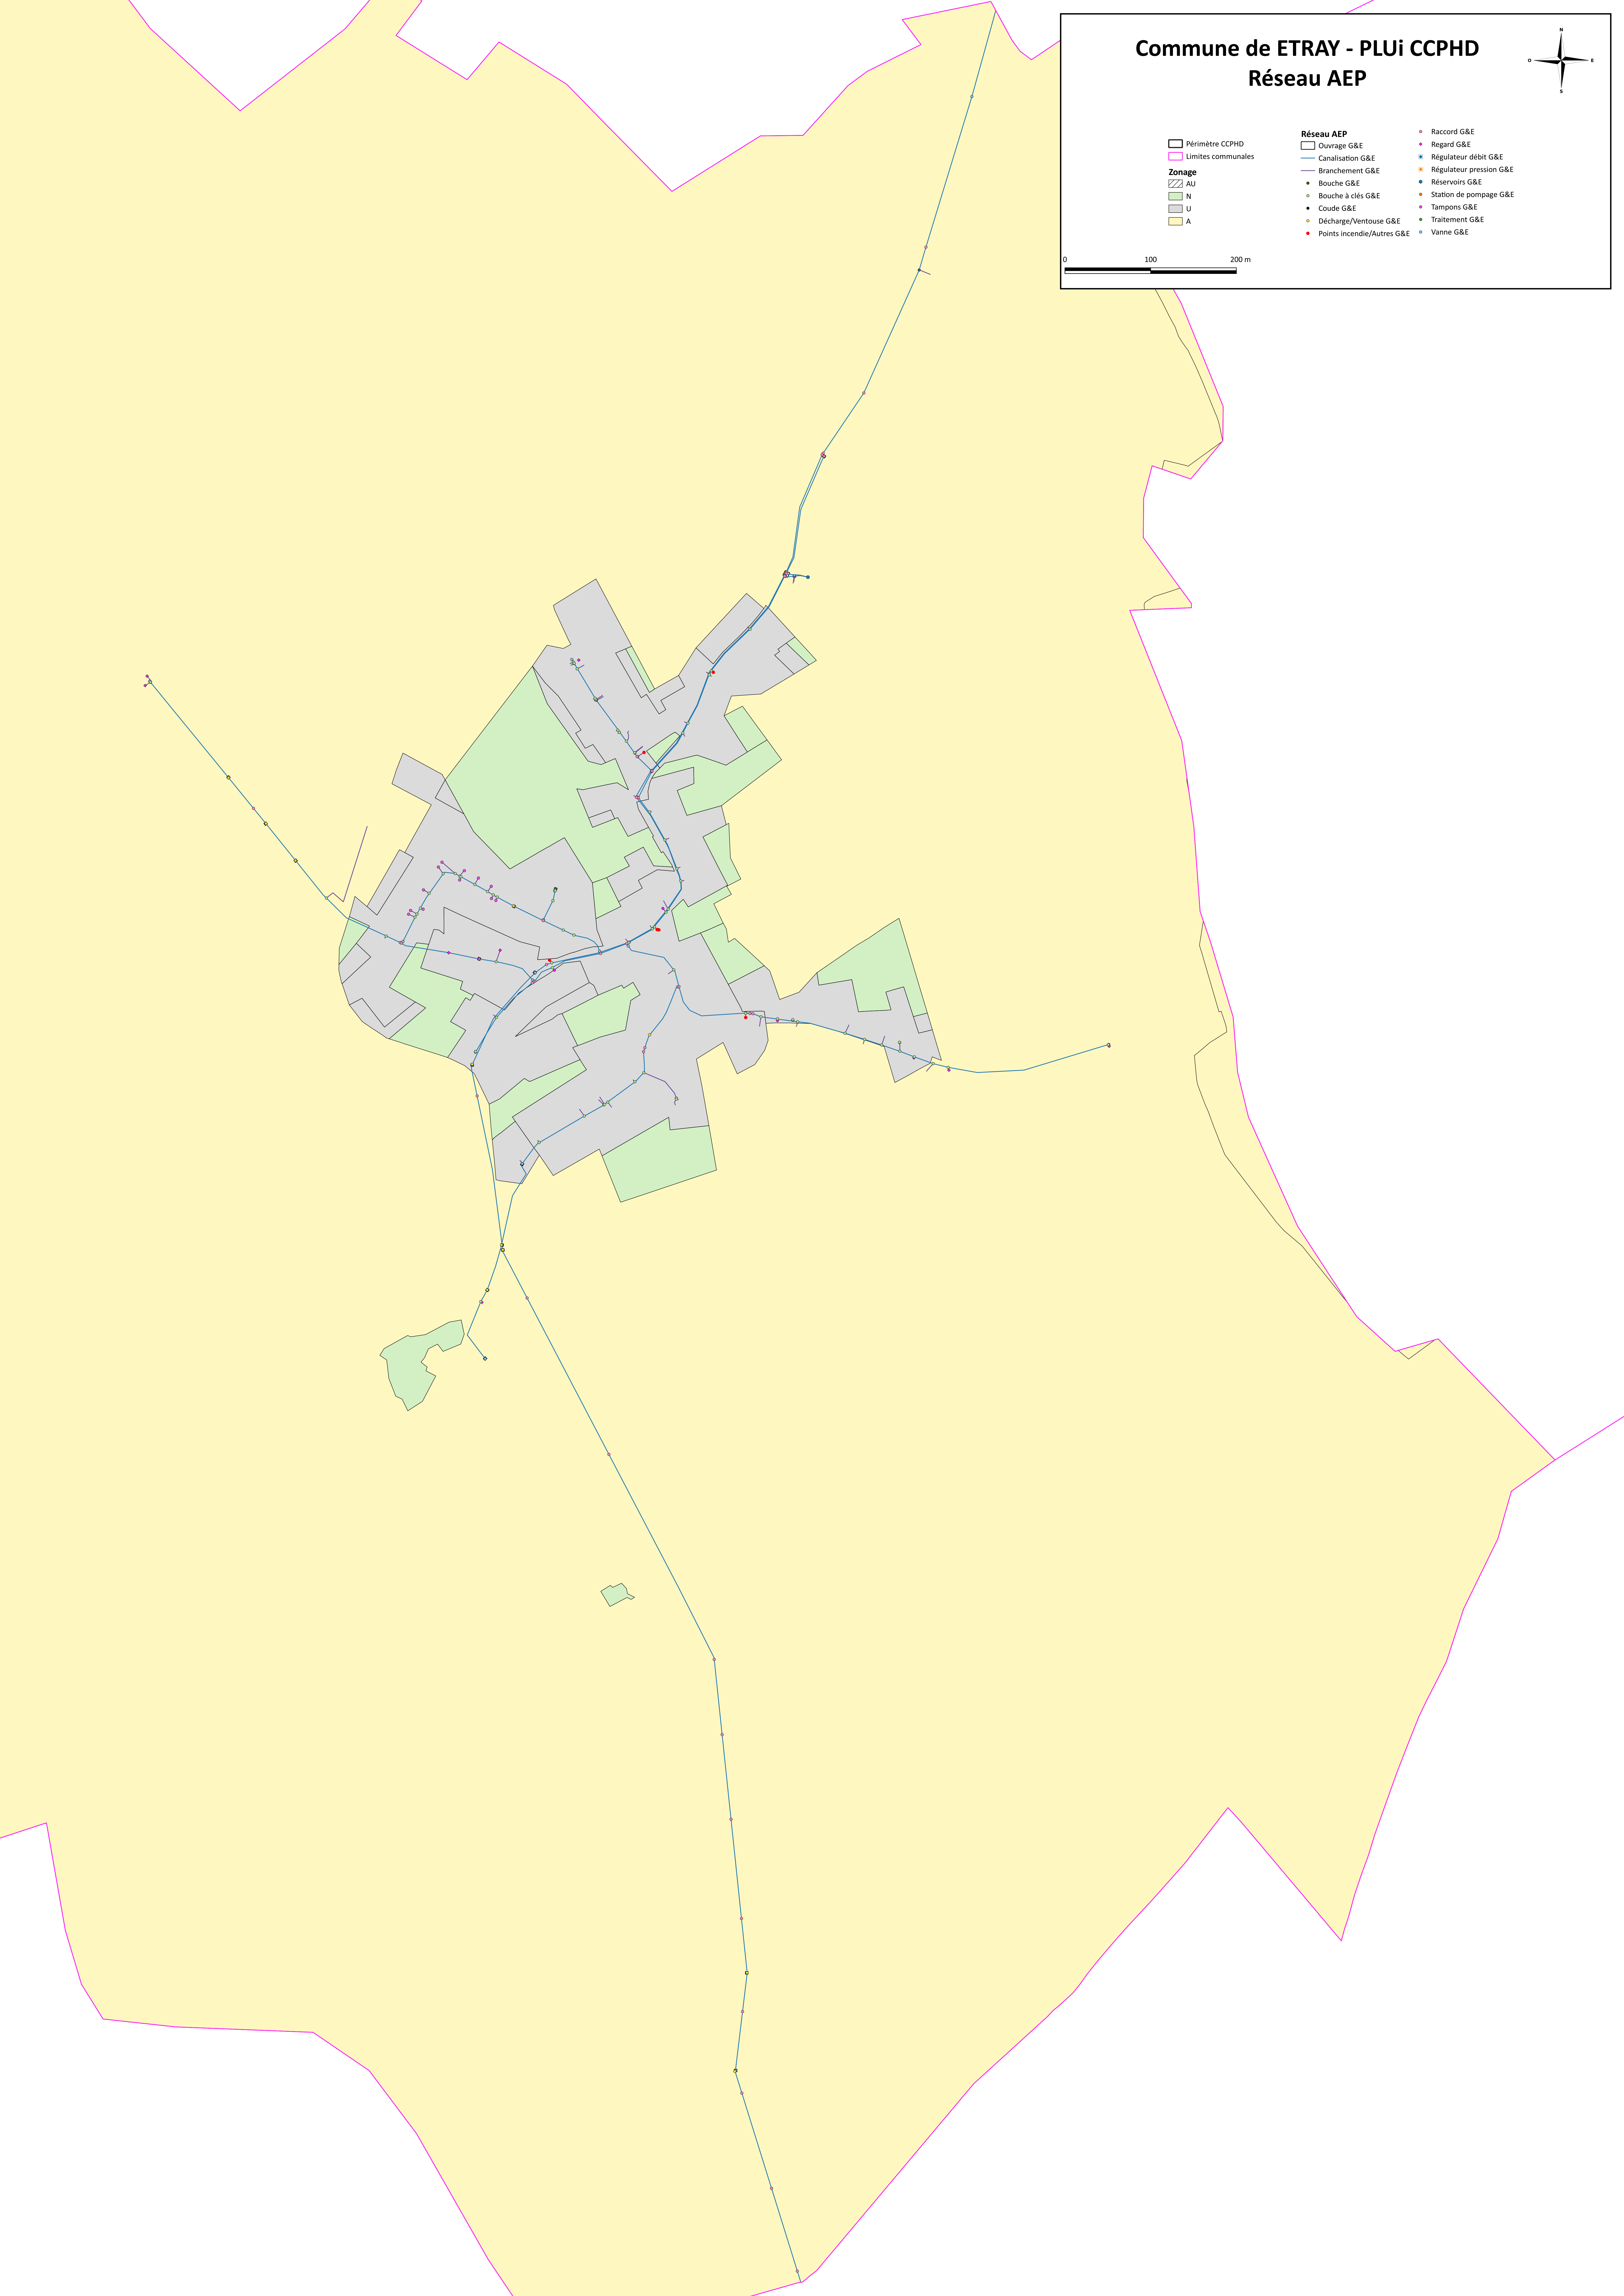

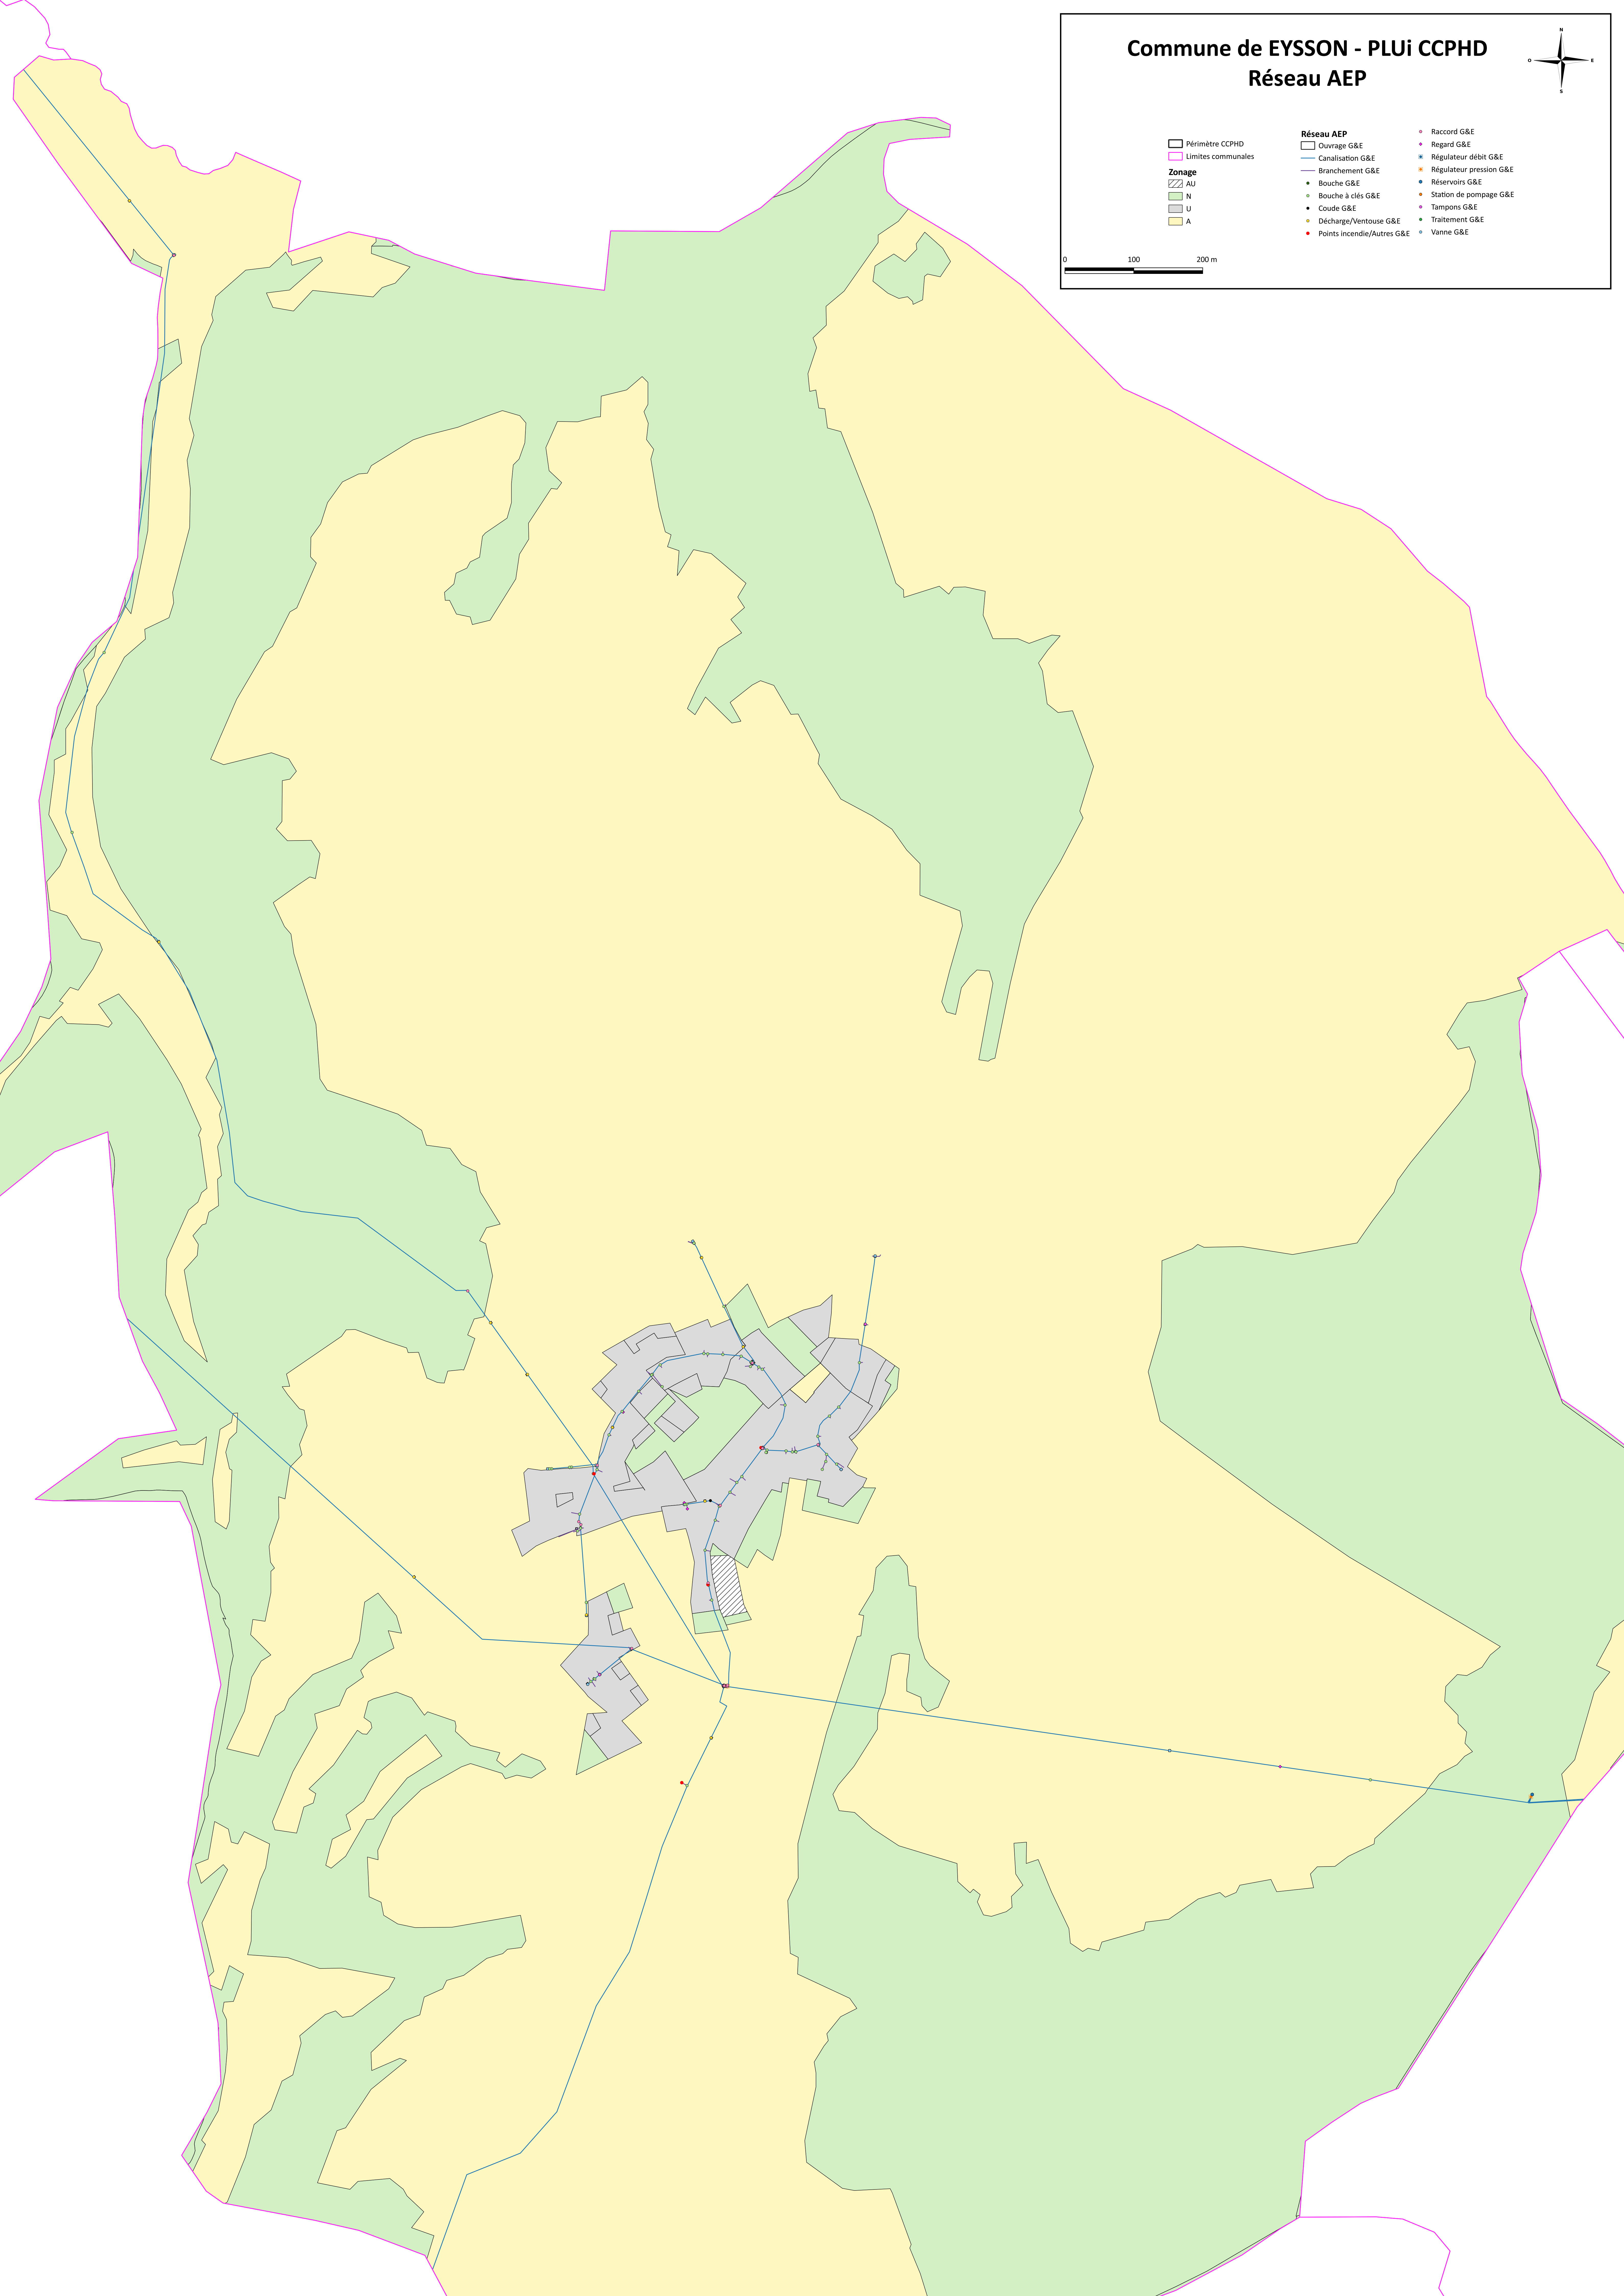

N

E

O

S

Commune de FALLERANS - PLUî CCPHD

Réseau AEP

Périmètre CCPHD

Limites communales

Zonage

AU

N

U

A

Réseau AEP

Ouvrage G&E

Canalisation G&E

Branchement G&E

Bouche G&E

Bouche à clés G&E

Coude G&E

Décharge/Ventouse G&E

Points incendie/Autres G&E

Raccord G&E

Regard G&E

Régulateur débit G&E

Régulateur pression G&E

Réservoirs G&E

Station de pompage G&E

Tampons G&E

Traitement G&E

Vanne G&E

0

100

200 m

N

E

S

O

Commune de FLANGÉBOUCHE - PLUî CCPHD

Réseau AEP

Périmètre CCPHD

Limites communales

Zonage

AU

N

U

A

Réseau AEP

Ouvrage G&E

Canalisation G&E

Branchement G&E

Bouche G&E

Bouche à clés G&E

Coude G&E

Décharge/Ventouse G&E

Points incendie/Autres G&E

Raccord G&E

Regard G&E

Régulateur débit G&E

Régulateur pression G&E

Réservoirs G&E

Station de pompage G&E

Tamppons G&E


Traitement G&E

Vanne G&E

0

150

300 m

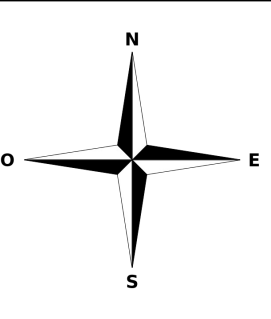

Commune de GERMEFONTAINE - PLUi CCPhD
Réseau AEP



- Périimètre CCPhD

□ Limites communales

Zonage

 - ▨ AU
 - N
 - U
 - A
- Réseau AEP**

 - Ouvrage G&E
 - Canalisatation G&E
 - Branchement G&E
 - Bouche G&E
 - Bouche à clés G&E
 - Coude G&E
 - Décharge/Ventouse G&E
 - Points incendie/Autres G&E
- Raccord G&E
 - Regard G&E
 - Régulateur débit G&E
 - Régulateur pression G&E
 - Réservoirs G&E
 - Station de pompage G&E
 - Tampons G&E
 - Traitement G&E
 - Vanne G&E

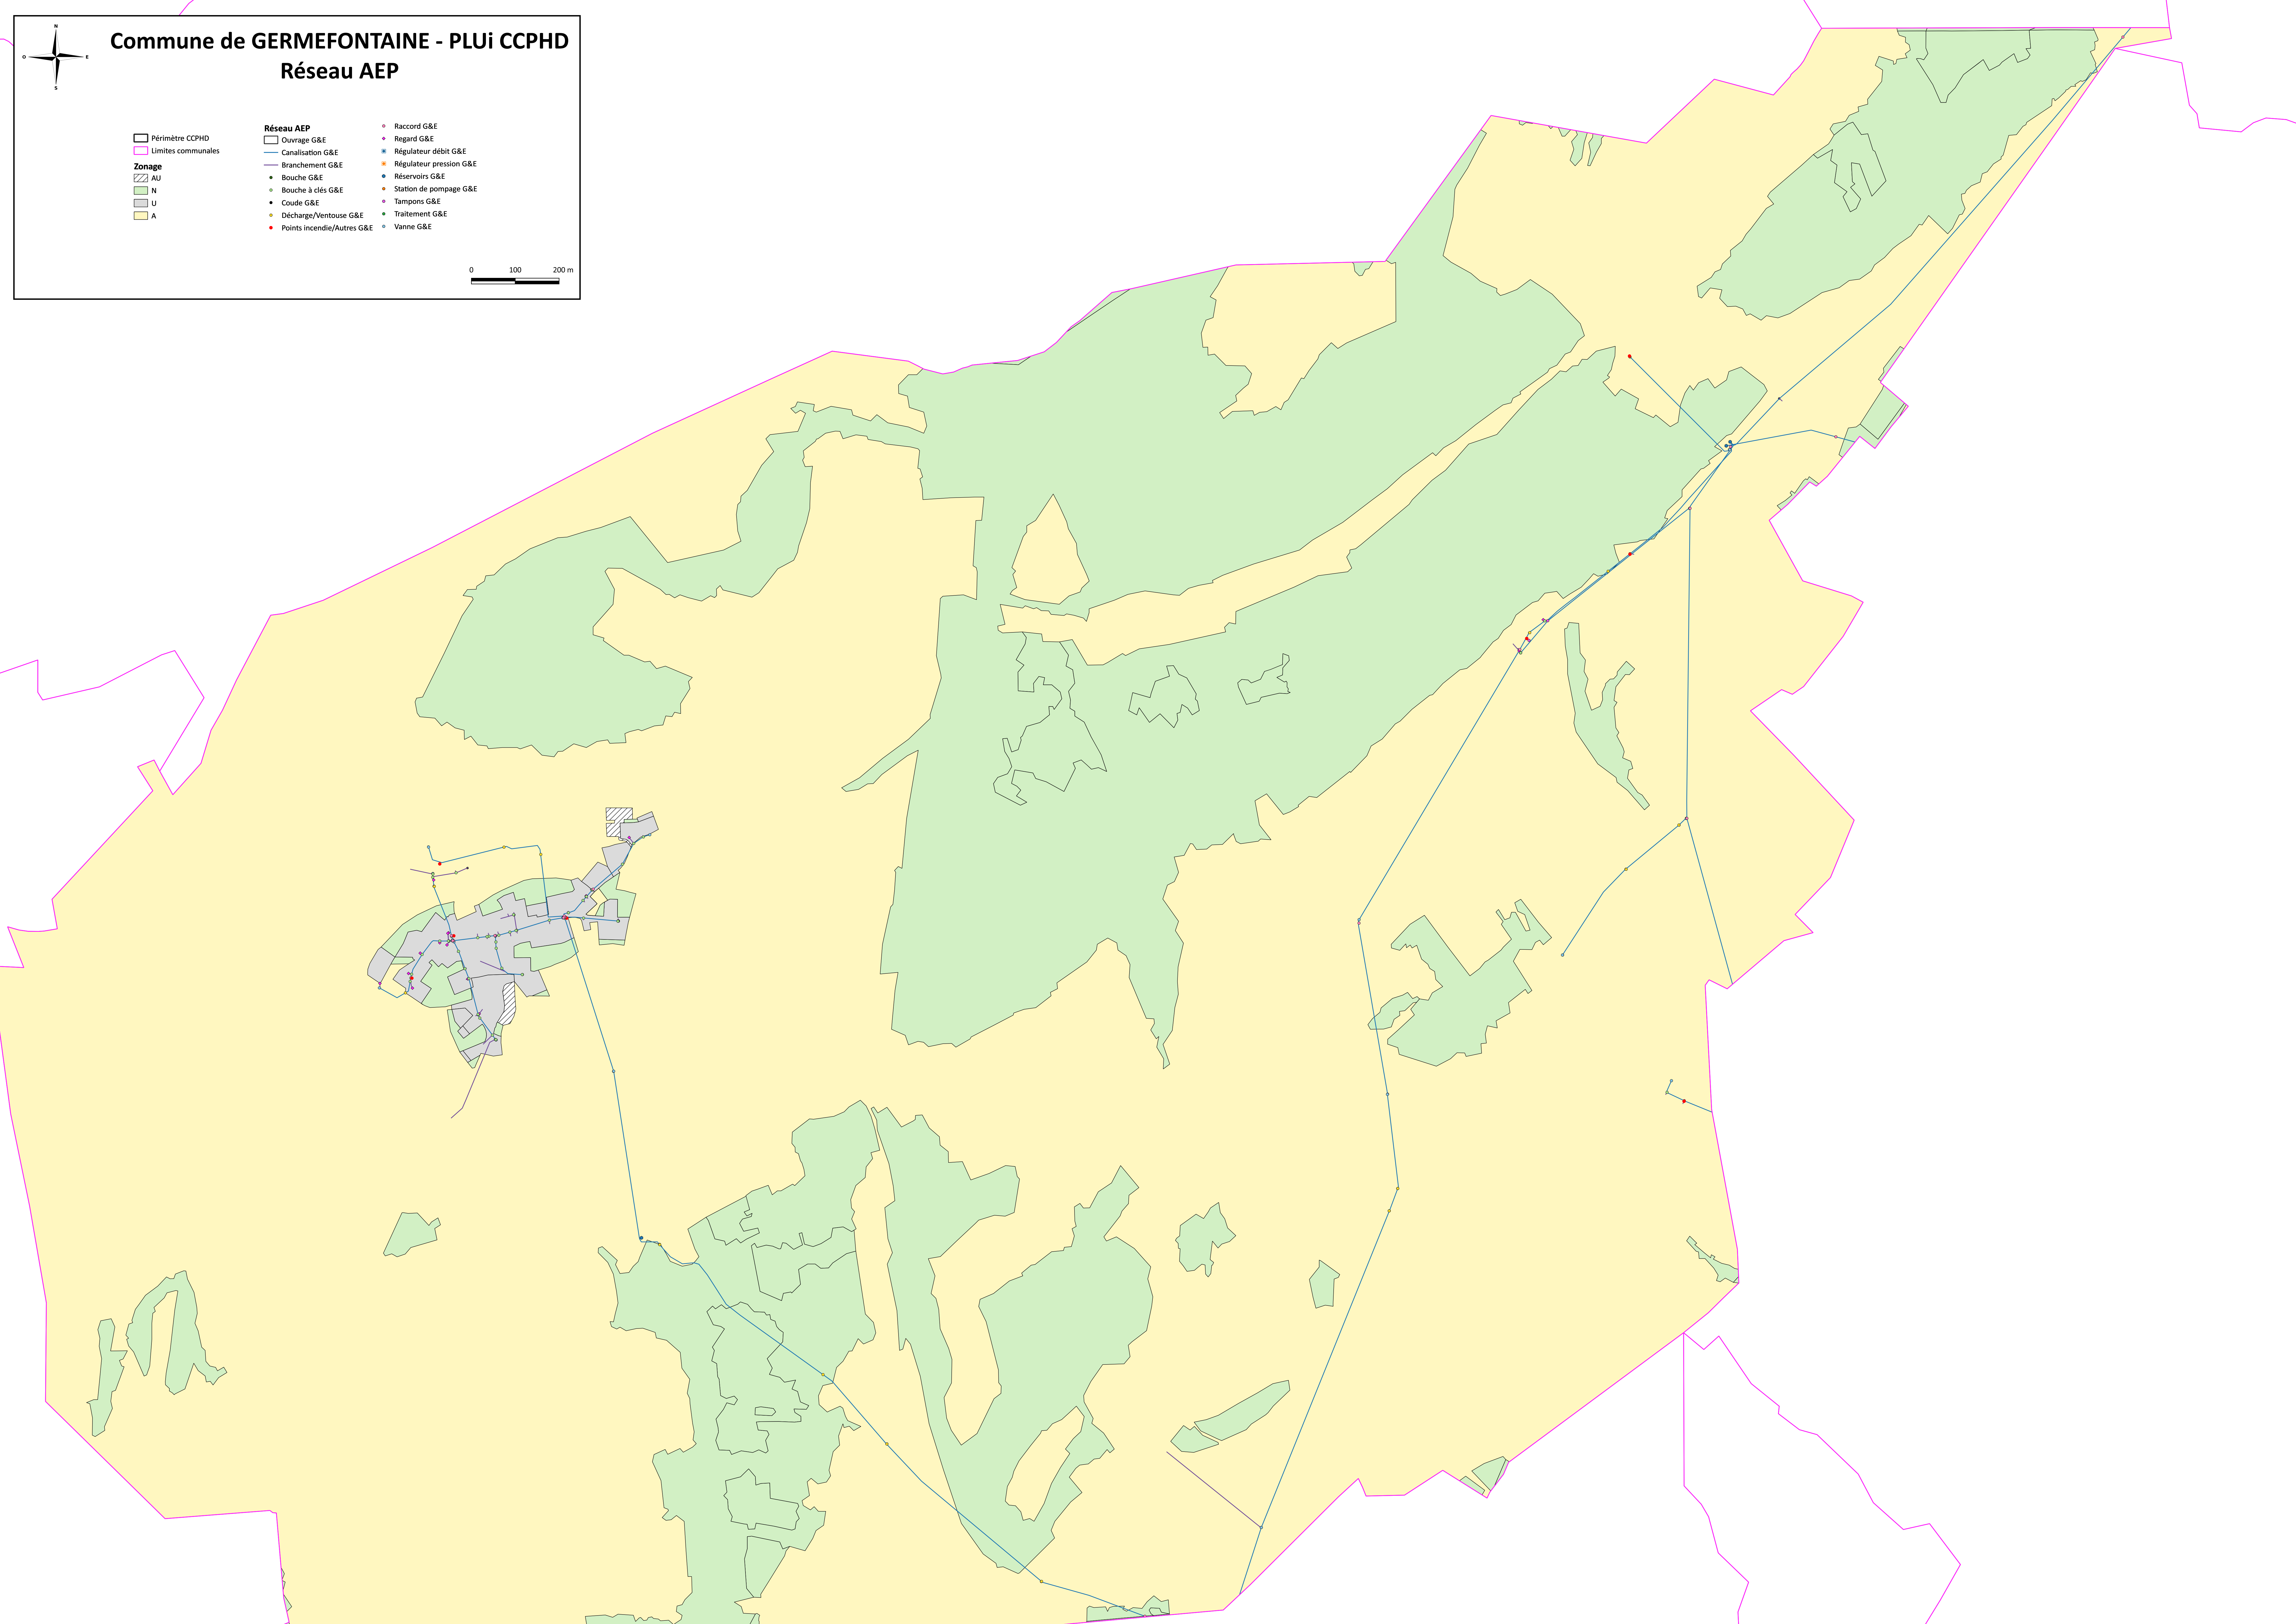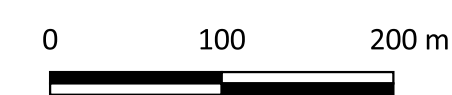

N

E

S

O

Commune de GONSANS - PLUi CCPHD

Réseau AEP

Périmètre CCPHD

Limites communales

Zonage

AU

N

U

A

Réseau AEP

Ouvrage G&E

Canalisation G&E

Branchement G&E

Bouche G&E

Bouche à clés G&E

Coude G&E

Décharge/Ventouse G&E

Points incendie/Autres G&E

Raccord G&E

Regard G&E

Régulateur débit G&E

Régulateur pression G&E

Réservoirs G&E

Station de pompage G&E

Tamppons G&E

Traitement G&E

Vanne G&E

0

100

200 m

N

E

0

150

300 m

Commune de GUYANS-VENNES - PLUi CCPHD

Réseau AEP

Périmètre CCPHD

Limites communales

Zonage

AU

N

U

A

Réseau AEP

Ouvrage G&E

Canalisation G&E

Branchement G&E

Bouche G&E

Bouche à clés G&E

Coude G&E

Décharge/Ventouse G&E

Points incendie/Autres G&E

Raccord G&E

Regard G&E

Régulateur débit G&E

Régulateur pression G&E

Réservoirs G&E


Station de pompage G&E

Tampons G&E

Traitement G&E

Vanne G&E

The map displays the water supply network (Réseau AEP) for the commune of GUYANS-VENNES. The network is shown as a series of lines and points representing various infrastructure elements. The background is color-coded by land use zones: AU (hatched), N (light green), U (light grey), and A (yellow). Communal boundaries are marked with a pink line. The legend in the top left corner provides a detailed key for the symbols and colors used. A scale bar at the bottom of the legend indicates distances of 0, 150, and 300 meters. The network is primarily located in the central and southern parts of the commune, with several branches extending to different areas. Key features include a main canalization line, numerous branchings, and several reservoirs and pumping stations. The map also shows various types of valves, regulators, and other infrastructure components used in the water supply system.

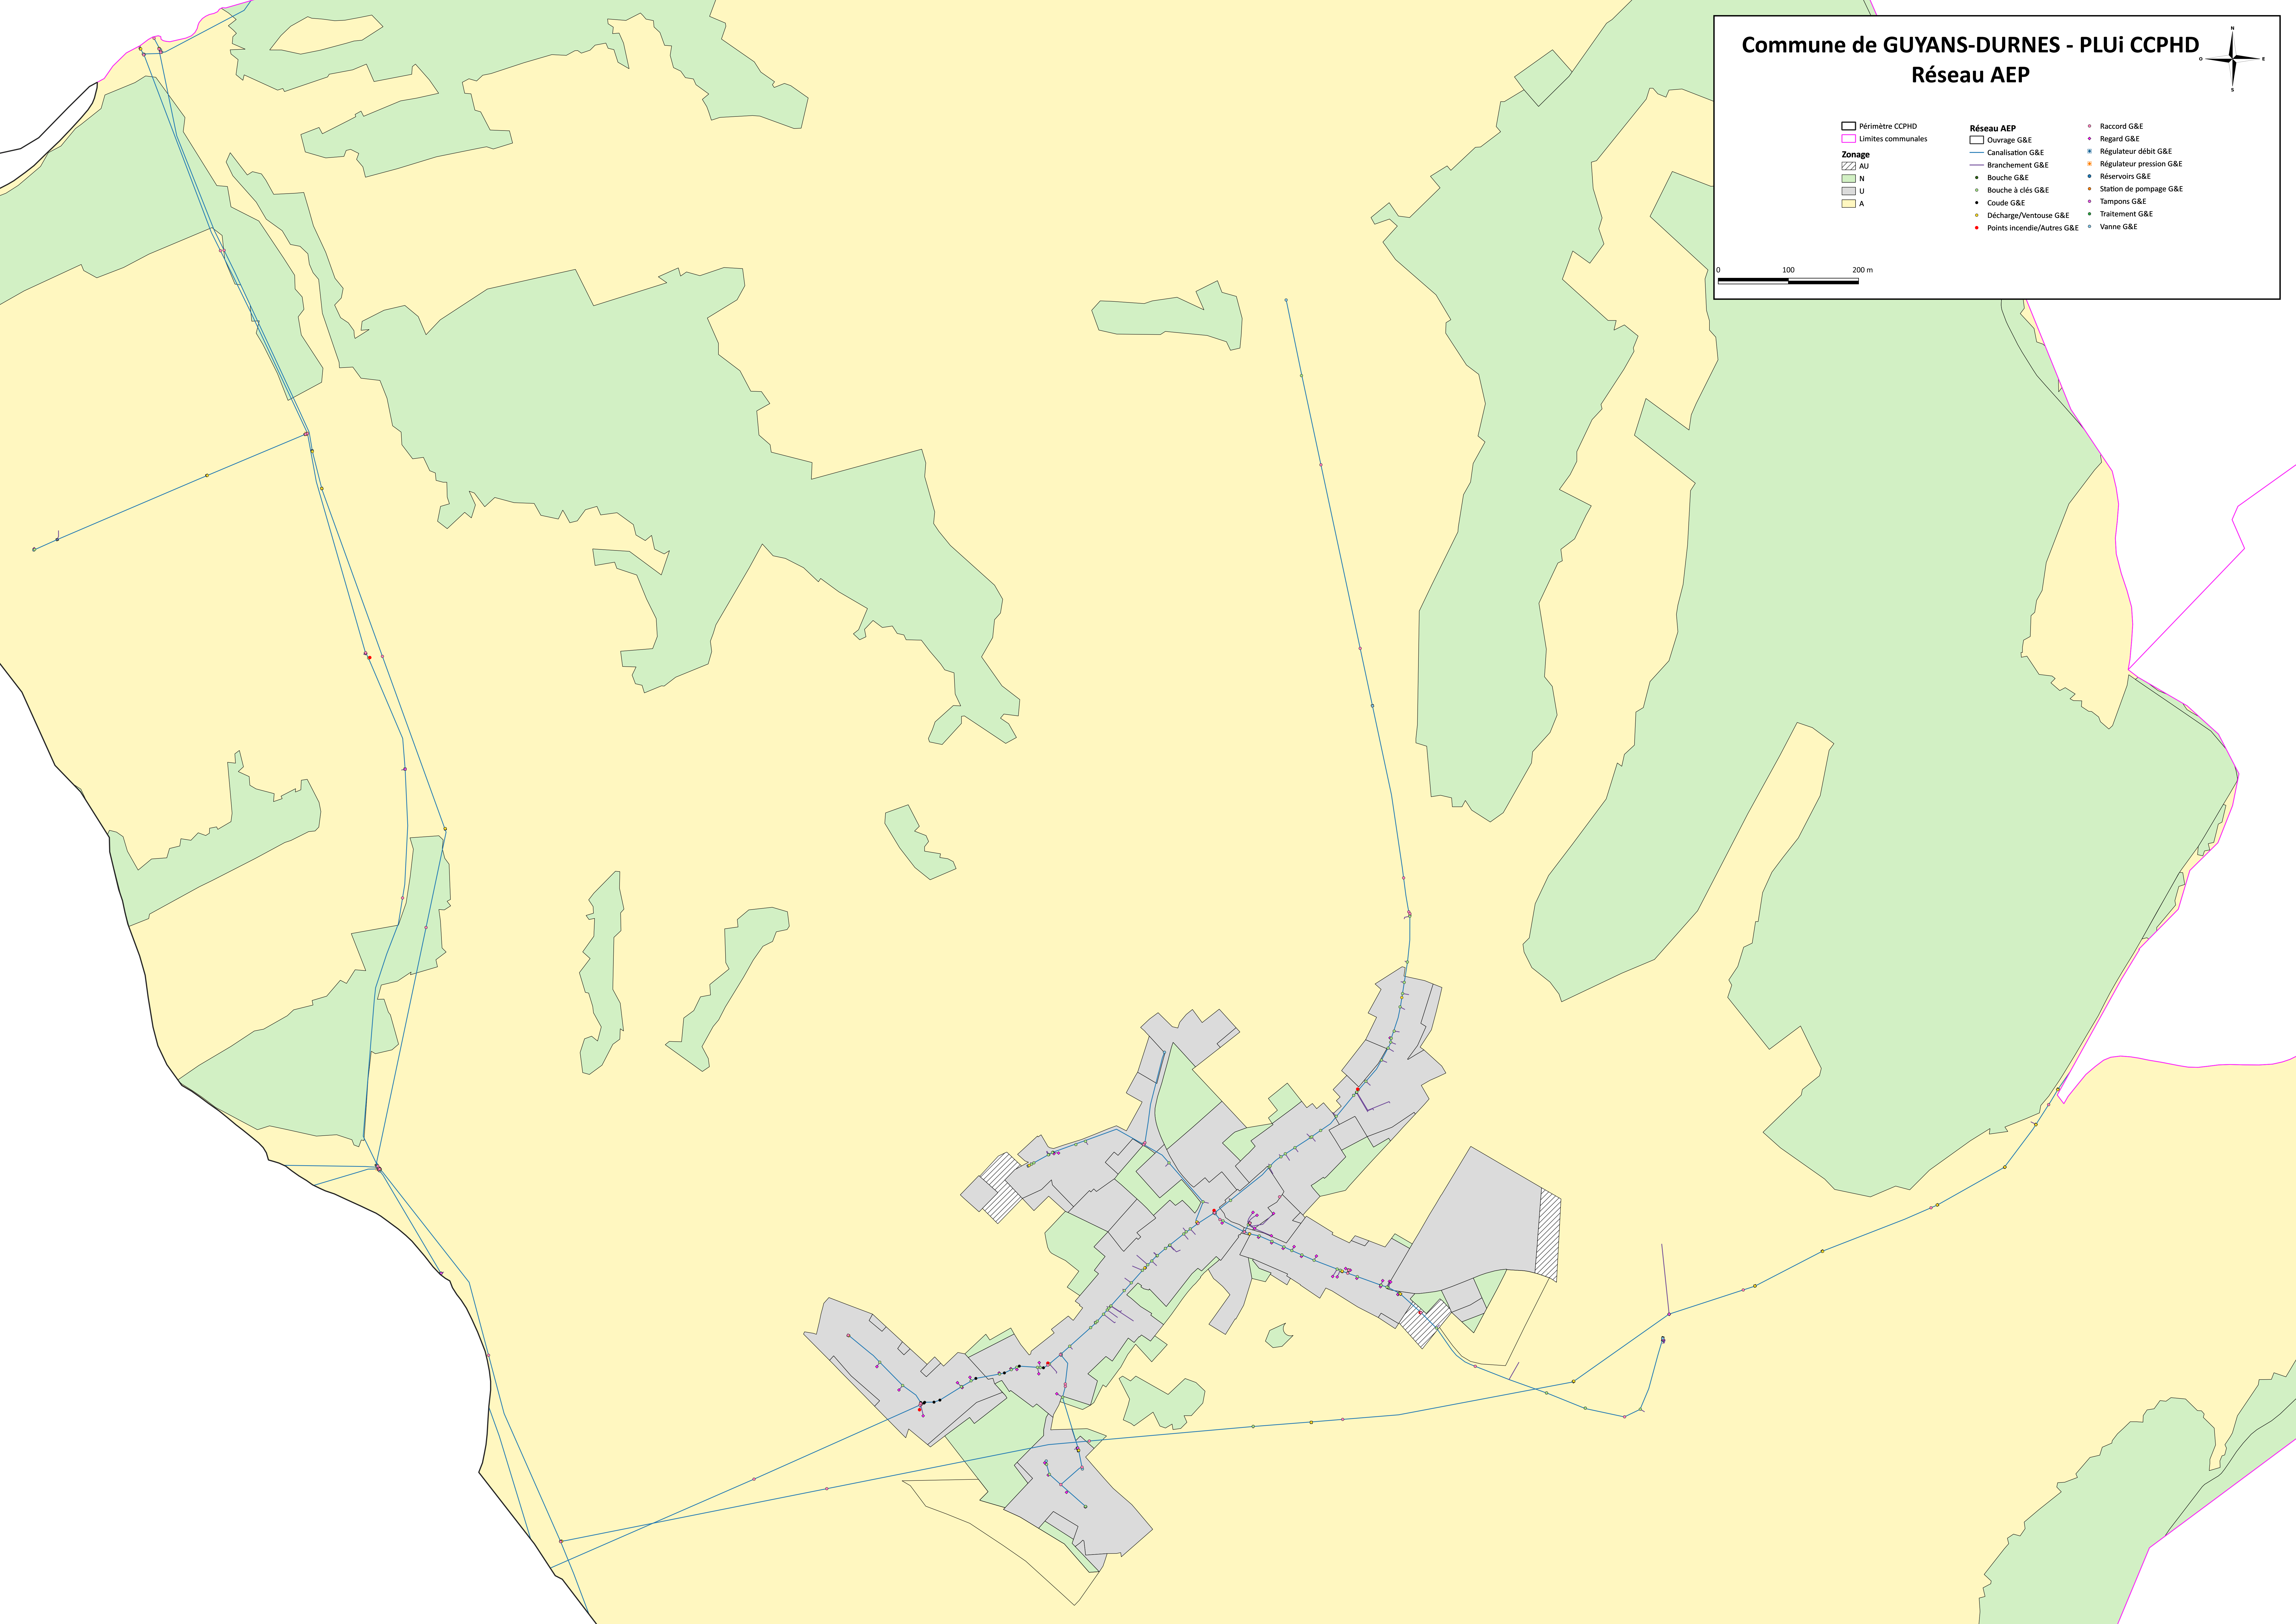

Commune de GUYANS-DURNES - PLUi CCPHD
Réseau AEP


- Périmètre CCPHD
▬ Limites communales


Zonage

 - ▨ AU
 - N
 - U
 - A
- Réseau AEP**

 - Ouvrage G&E
 - Canalisations G&E
 - Branchements G&E
 - Bouche G&E
 - Bouche à clés G&E
 - Coude G&E
 - Décharge/Ventouse G&E
 - Points incendie/Autres G&E
- Raccord G&E
 - Regard G&E
 - Régulateur débit G&E
 - Régulateur pression G&E
 - Réservoirs G&E
 - Station de pompage G&E
 - Tampons G&E
 - Traitement G&E
 - Vanne G&E

0 100 200 m

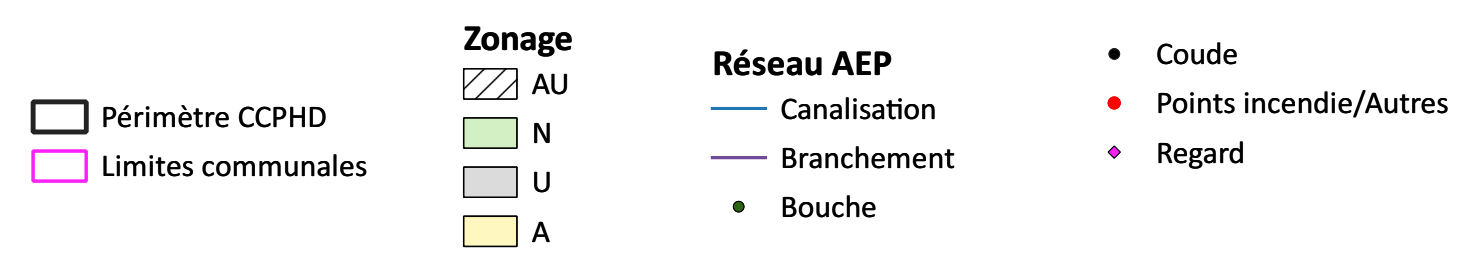

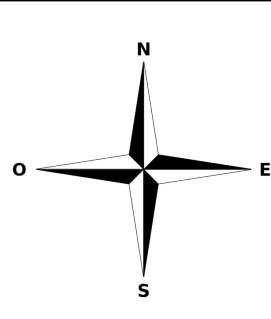

Commune de LAVIRON - PLUi CCPHD
Réseau AEP

- Périmètre CCPHD

Limites communales
- Zonage

AU

N

U

A
- Réseau AEP

Ouvrage G&E

Canalisation G&E

Branchement G&E

Bouche G&E

Bouche à clés G&E

Coude G&E

Décharge/Ventouse G&E

Points incendie/Autres G&E

Raccord G&E

Regard G&E

Régulateur débit G&E

Régulateur pression G&E



Réservoirs G&E


Station de pompage G&E

Tamppons G&E

Traitement G&E

Vanne G&E

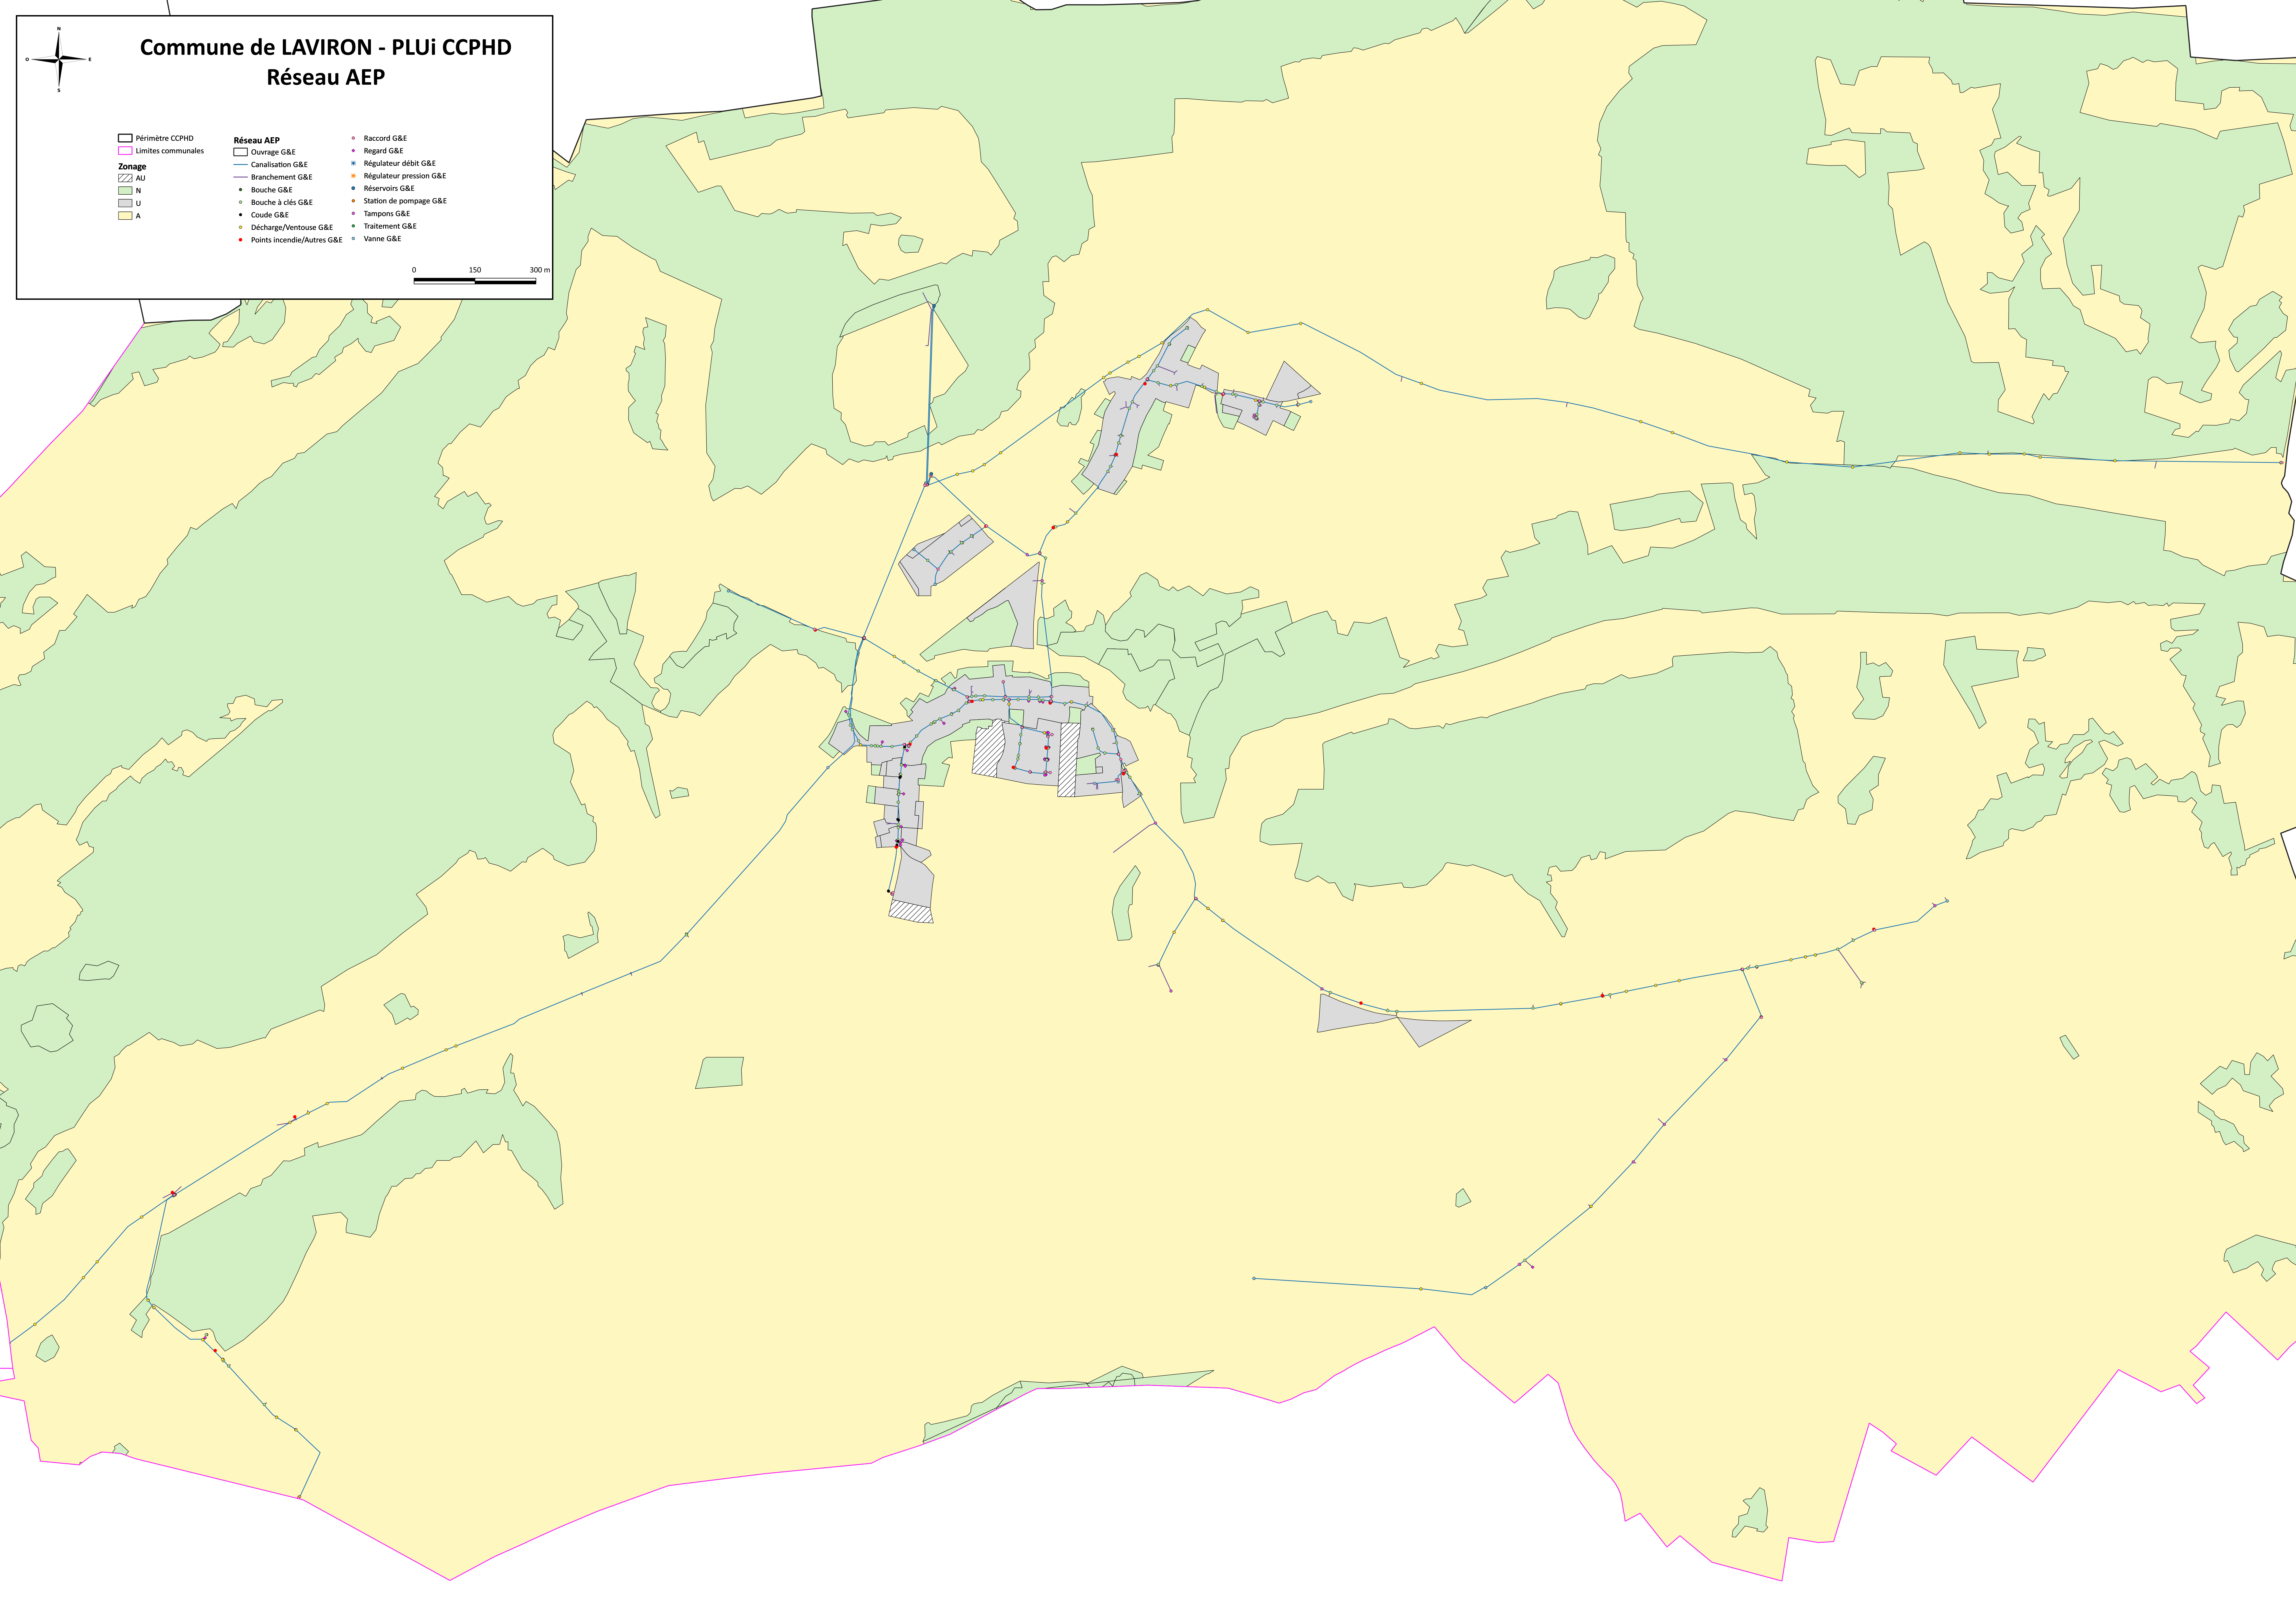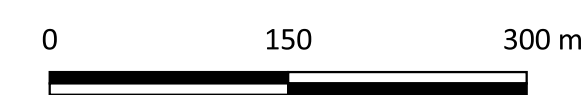

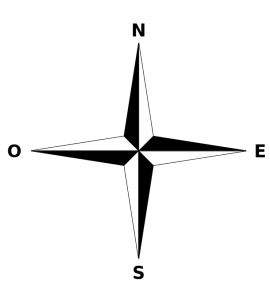

Commune de LONGECHAUX - PLUi CCPHD

Réseau AEP

Périmètre CCPHD

Limites communales


Zonage


- AU
- N
- U
- A


Réseau AEP

- Ouvrage G&E
- Canalisation G&E
- Branchement G&E
- Bouche G&E
- Bouche à clés G&E
- Coude G&E
- Décharge/Ventouse G&E
- Points incendie/Autres G&E


- Raccord G&E
- Regard G&E
- Régulateur débit G&E
- Régulateur pression G&E
- Réservoirs G&E
- Station de pompage G&E
- Tampers G&E
- Traitement G&E
- Vanne G&E

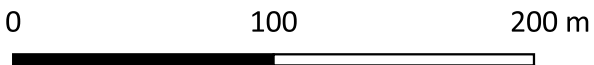

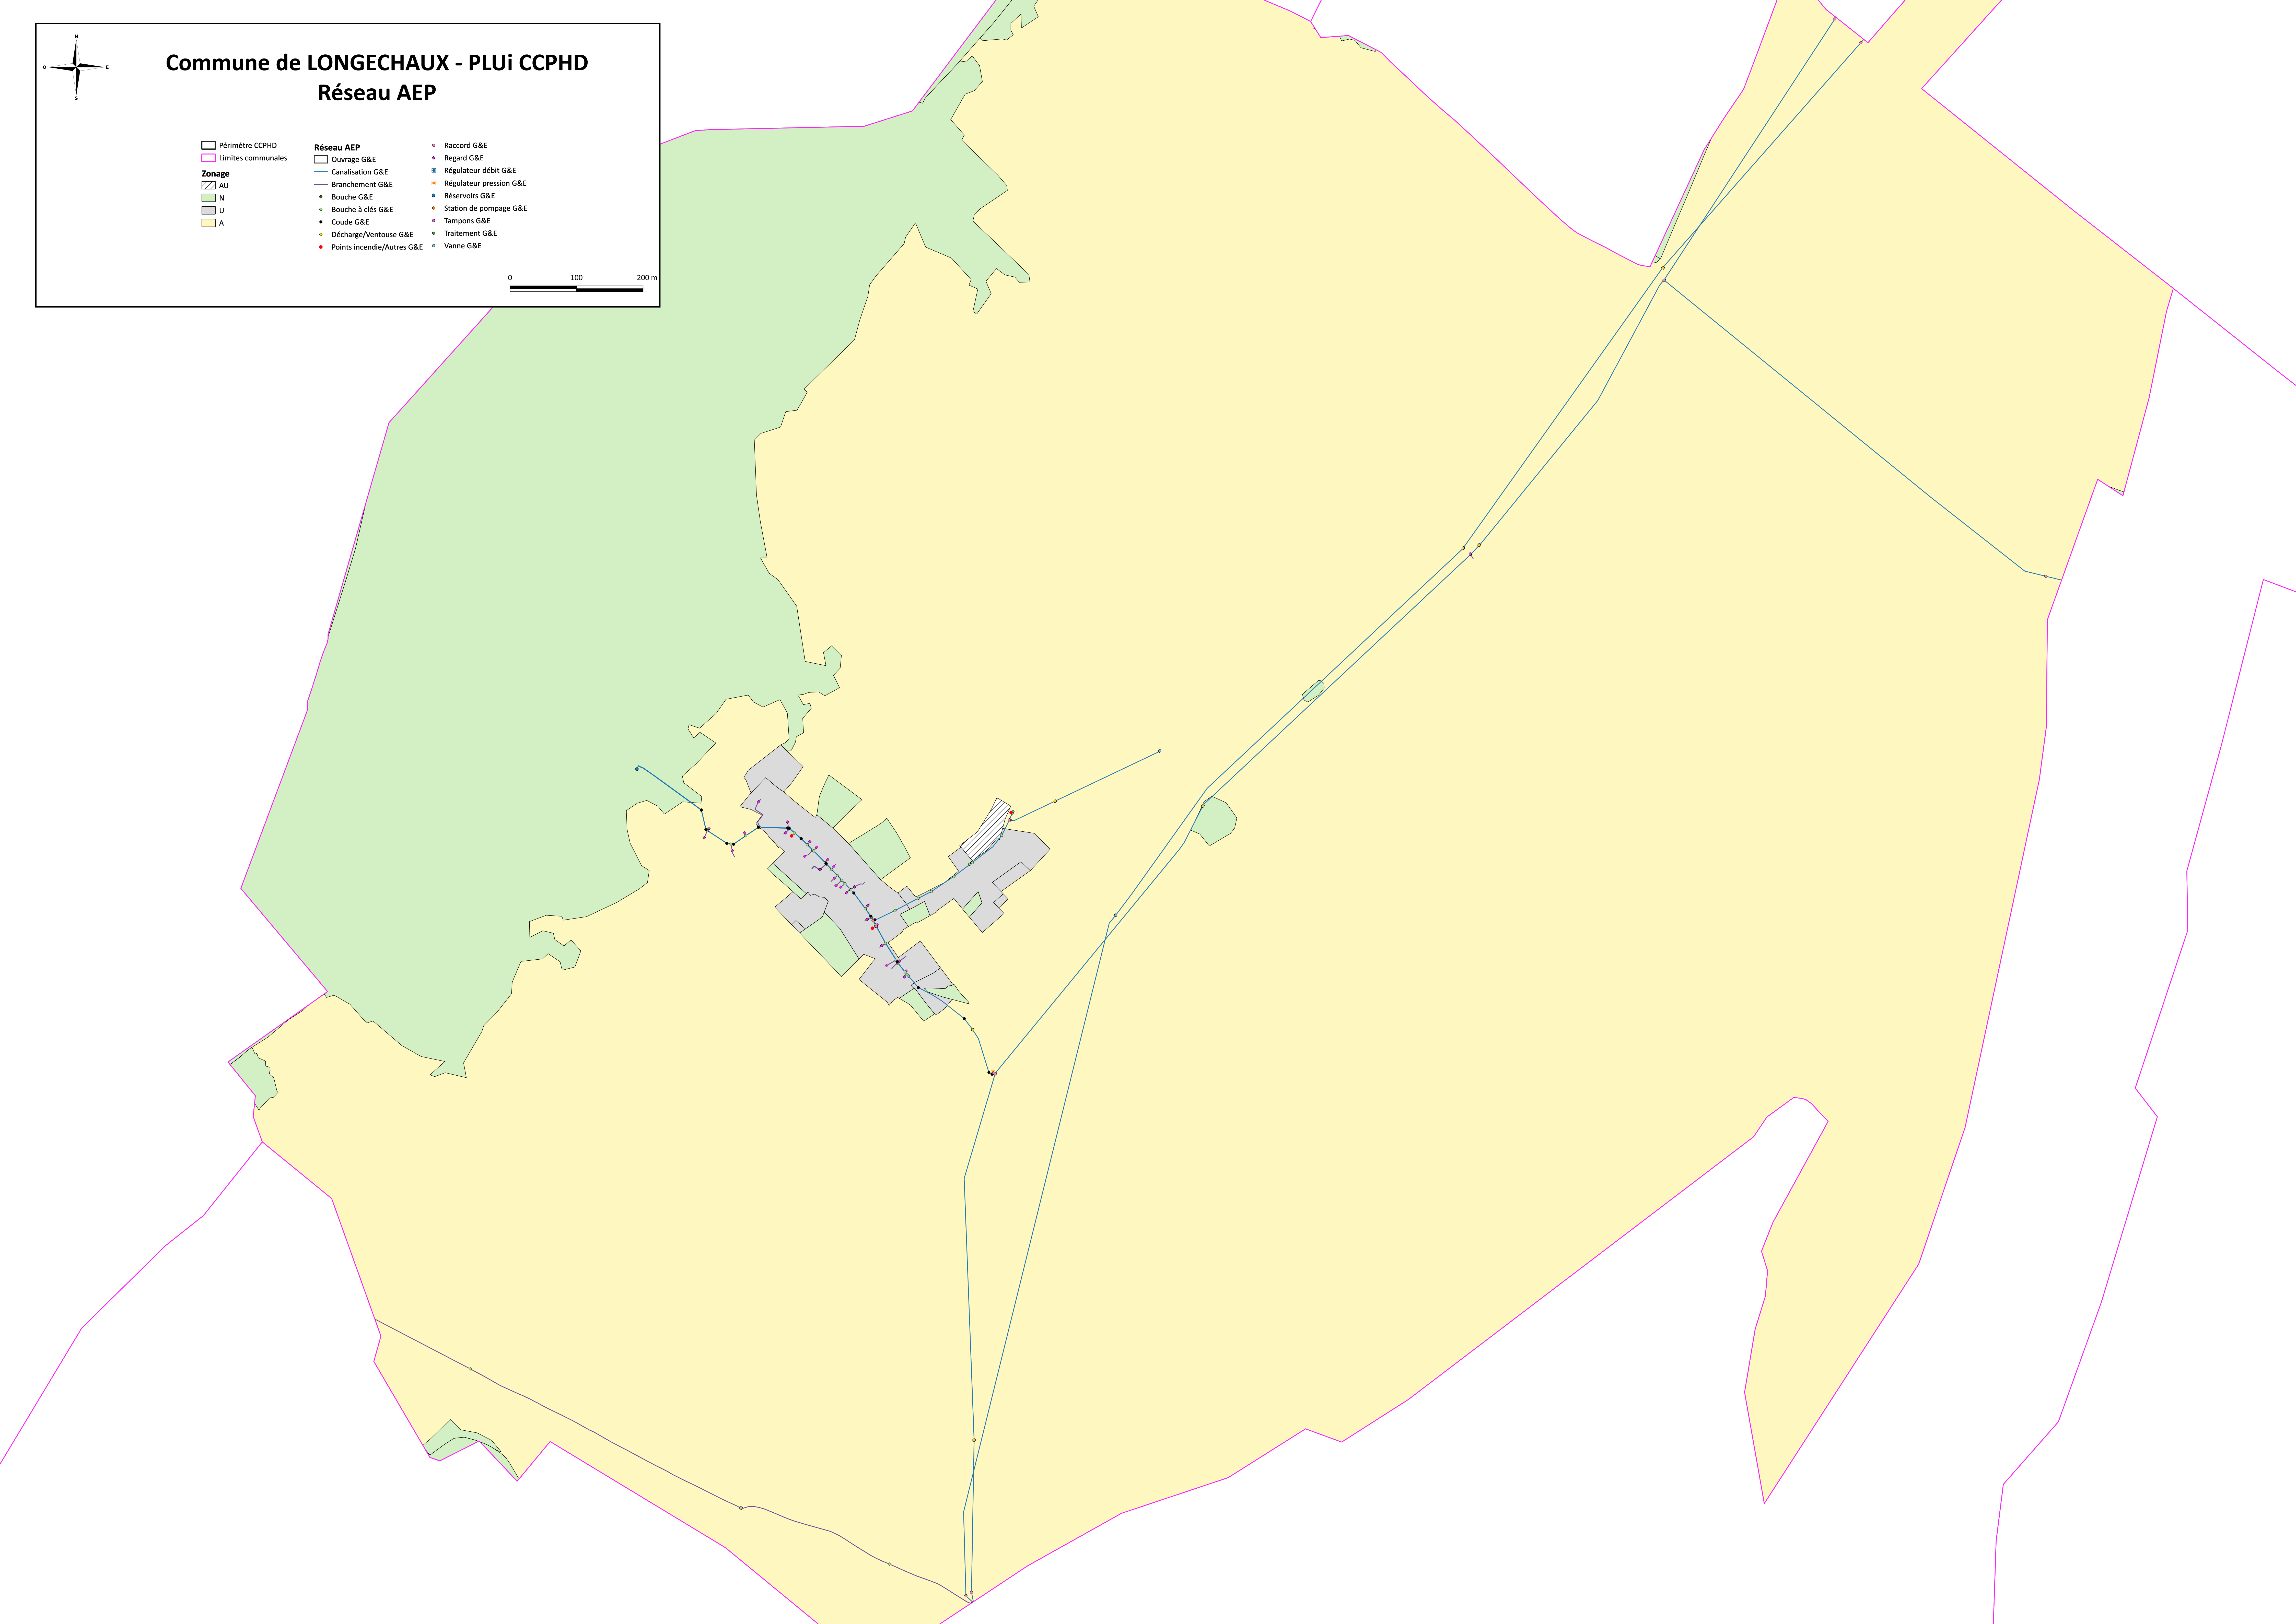

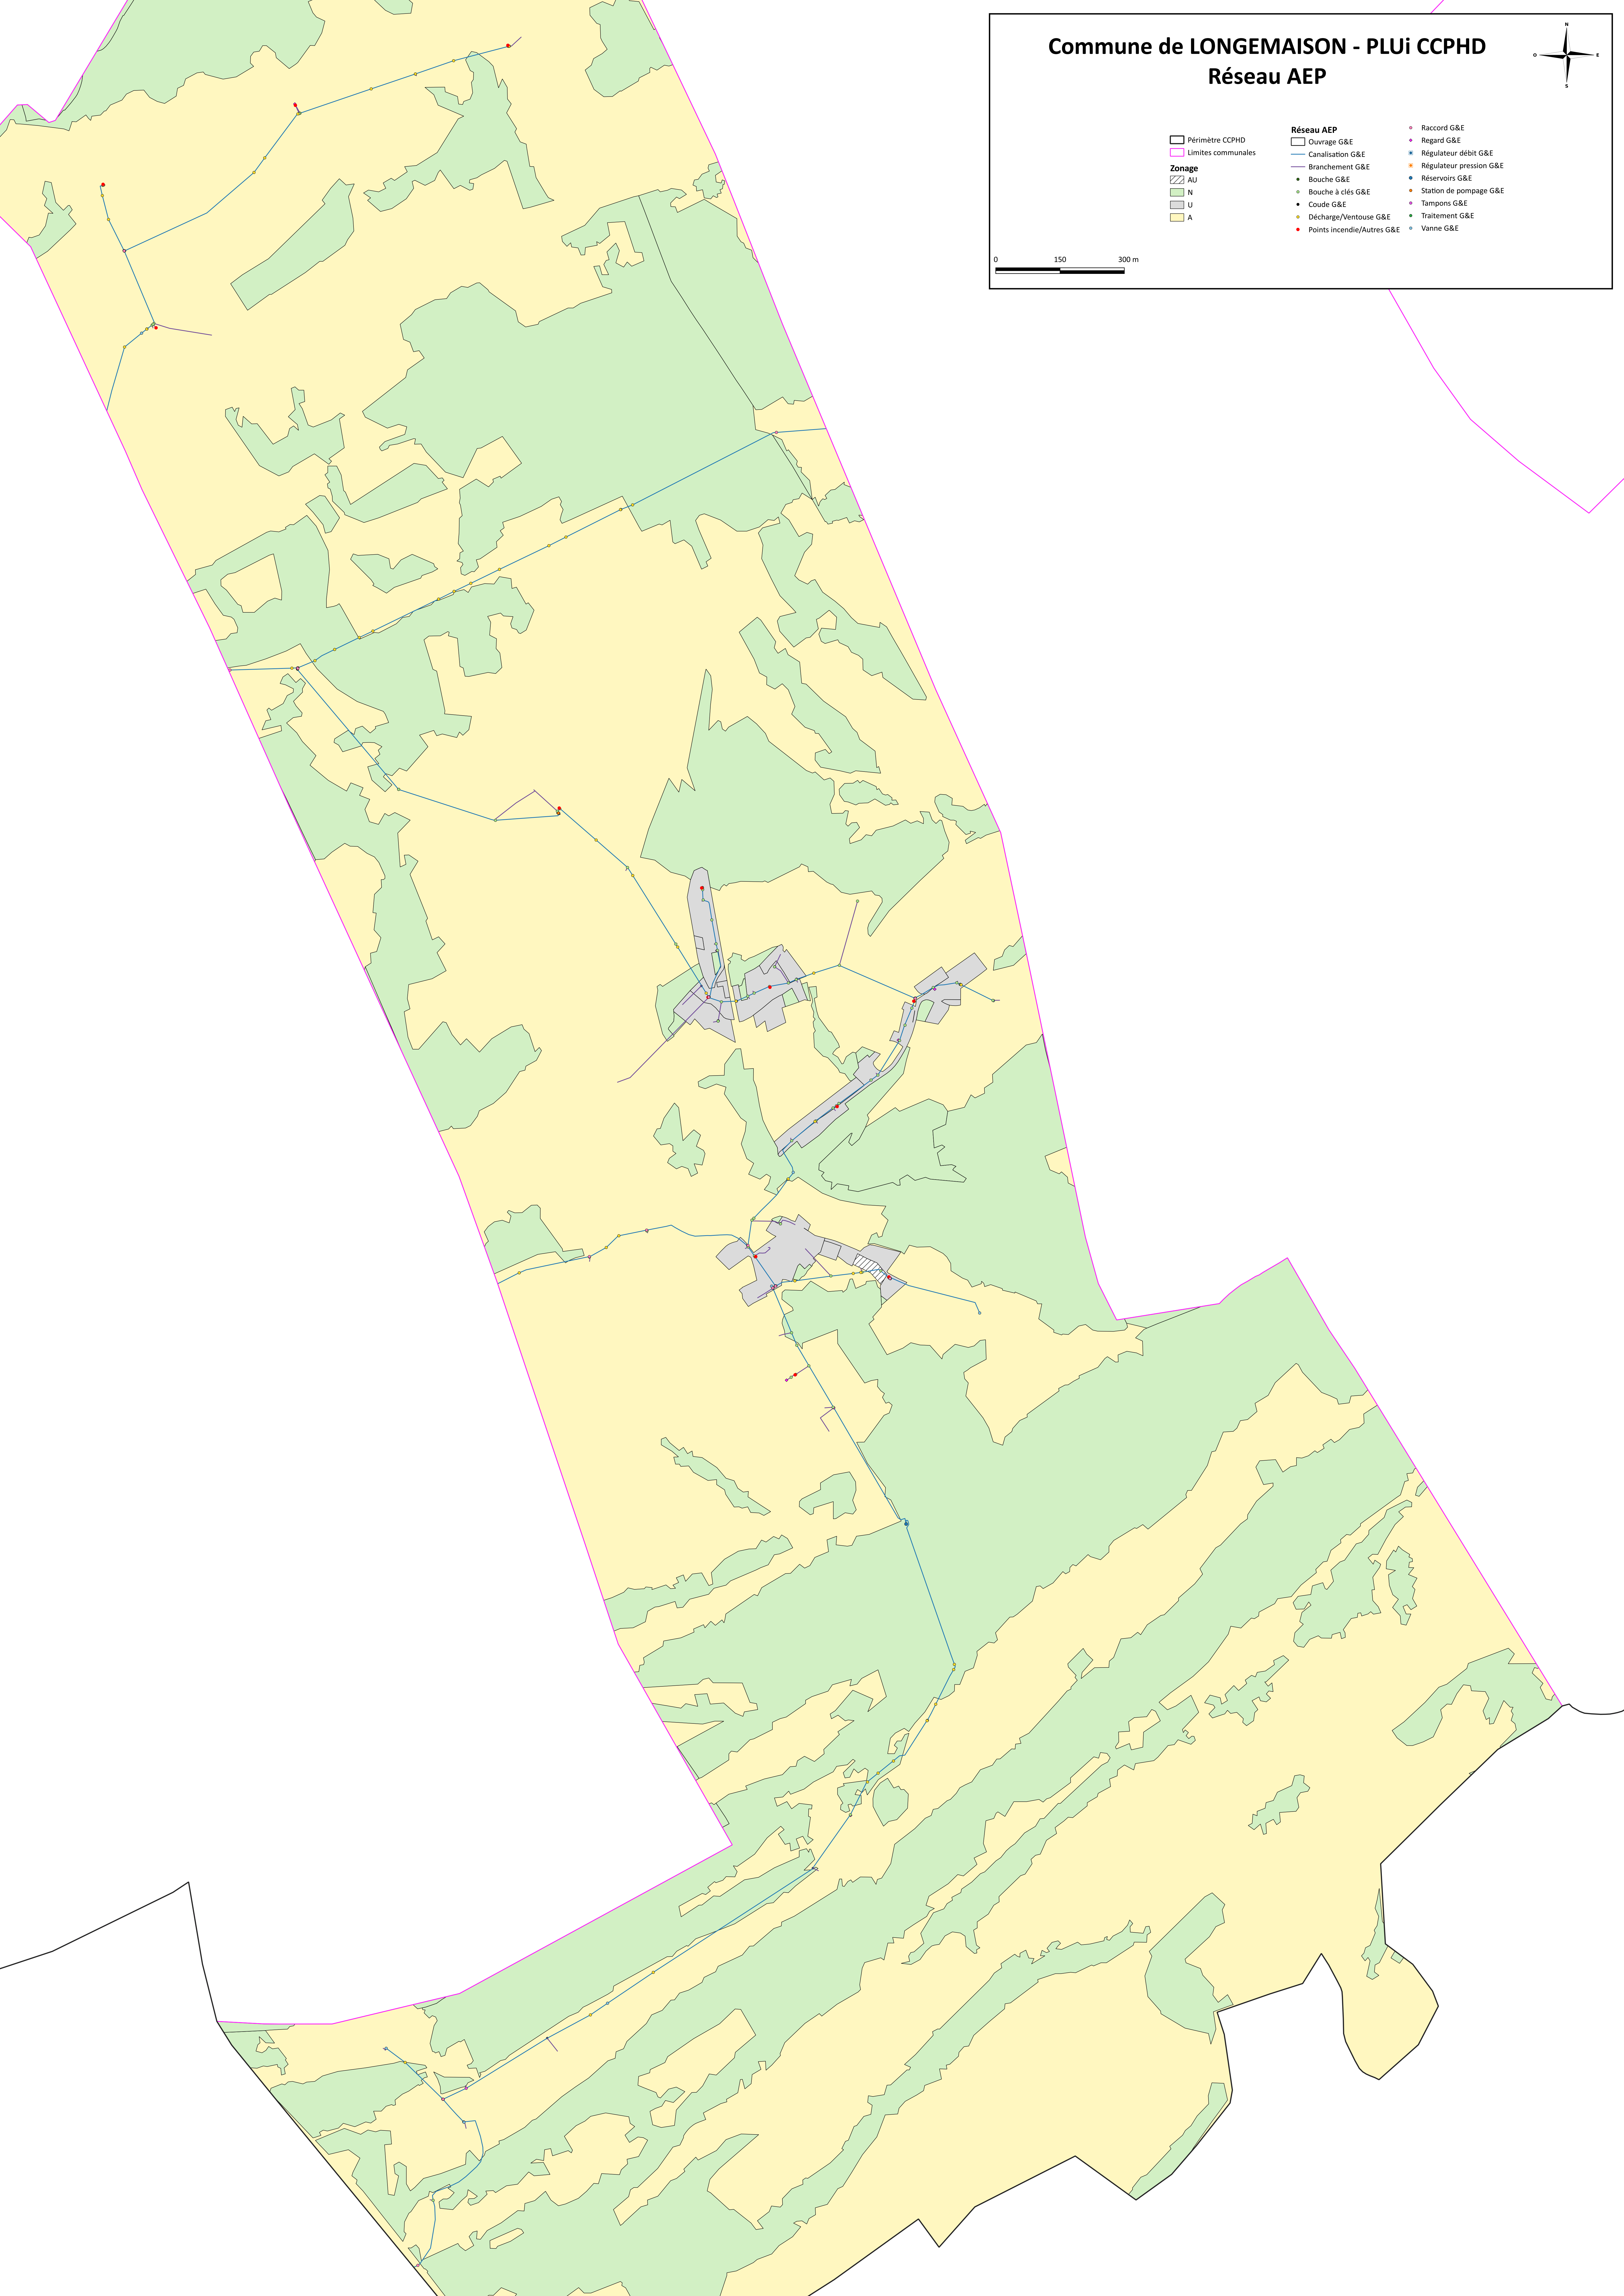

Commune de LONGEMAIISON - PLUi CCPHD
Réseau AEP

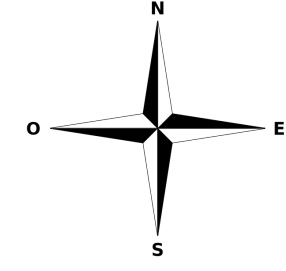

- Périmètre CCPHD

Limites communales

Zonage

AU

N

U

A
- Réseau AEP

Ouvrage G&E

Canalisation G&E

Branchement G&E

Bouche G&E

Bouche à clés G&E

Coude G&E

Décharge/Ventouse G&E

Points incendie/Autres G&E

Raccord G&E

Regard G&E

Régulateur débit G&E

Régulateur pression G&E

Réservoirs G&E

Station de pompage G&E

Tampons G&E

Traitement G&E

Vanne G&E

0 150 300 m

N

E

S

O

Commune de LORAY - PLUi CCPHD

Réseau AEP

Périmètre CCPHD

Limites communales

Zonage

AU

N

U

A

Réseau AEP

Ouvrage G&E

Canalisation G&E

Branchement G&E

Bouche G&E

Bouche à clés G&E

Coude G&E

Décharge/Ventouse G&E

Points incendie/Autres G&E

Raccord G&E

Regard G&E

Régulateur débit G&E

Régulateur pression G&E

Réservoirs G&E

Station de pompage G&E

Tampers G&E

Traitement G&E

Vanne G&E

0

100

200 m

The map illustrates the commune of LORAY, bounded by a magenta line representing the communal limits. The land is divided into several zones: AU (hatched), N (light green), U (grey), and A (yellow). A network of water supply infrastructure is overlaid, consisting of blue lines for canals and branches, and various colored dots representing different types of G&E (Geometric and Engineering) points. The network starts from the bottom left and extends towards the top right, with several branches and connections. The map also shows some buildings and other features within the commune.

N

E

S

O

Commune de NAISEY-LES-GRANGES - PLUi CCPHD

Réseau AEP

Périmètre CCPHD

Limites communales

Zonage

AU

N

U

A

Réseau AEP

Ouvrage G&E

Canalisation G&E

Branchement G&E

Bouche G&E

Bouche à clés G&E

Coude G&E

Décharge/Ventouse G&E

Points incendie/Autres G&E

Raccord G&E

Regard G&E

Régulateur débit G&E

Régulateur pression G&E

Réservoirs G&E

Station de pompage G&E

Tamppons G&E

Traitement G&E


Vanne G&E

0


250

500 m



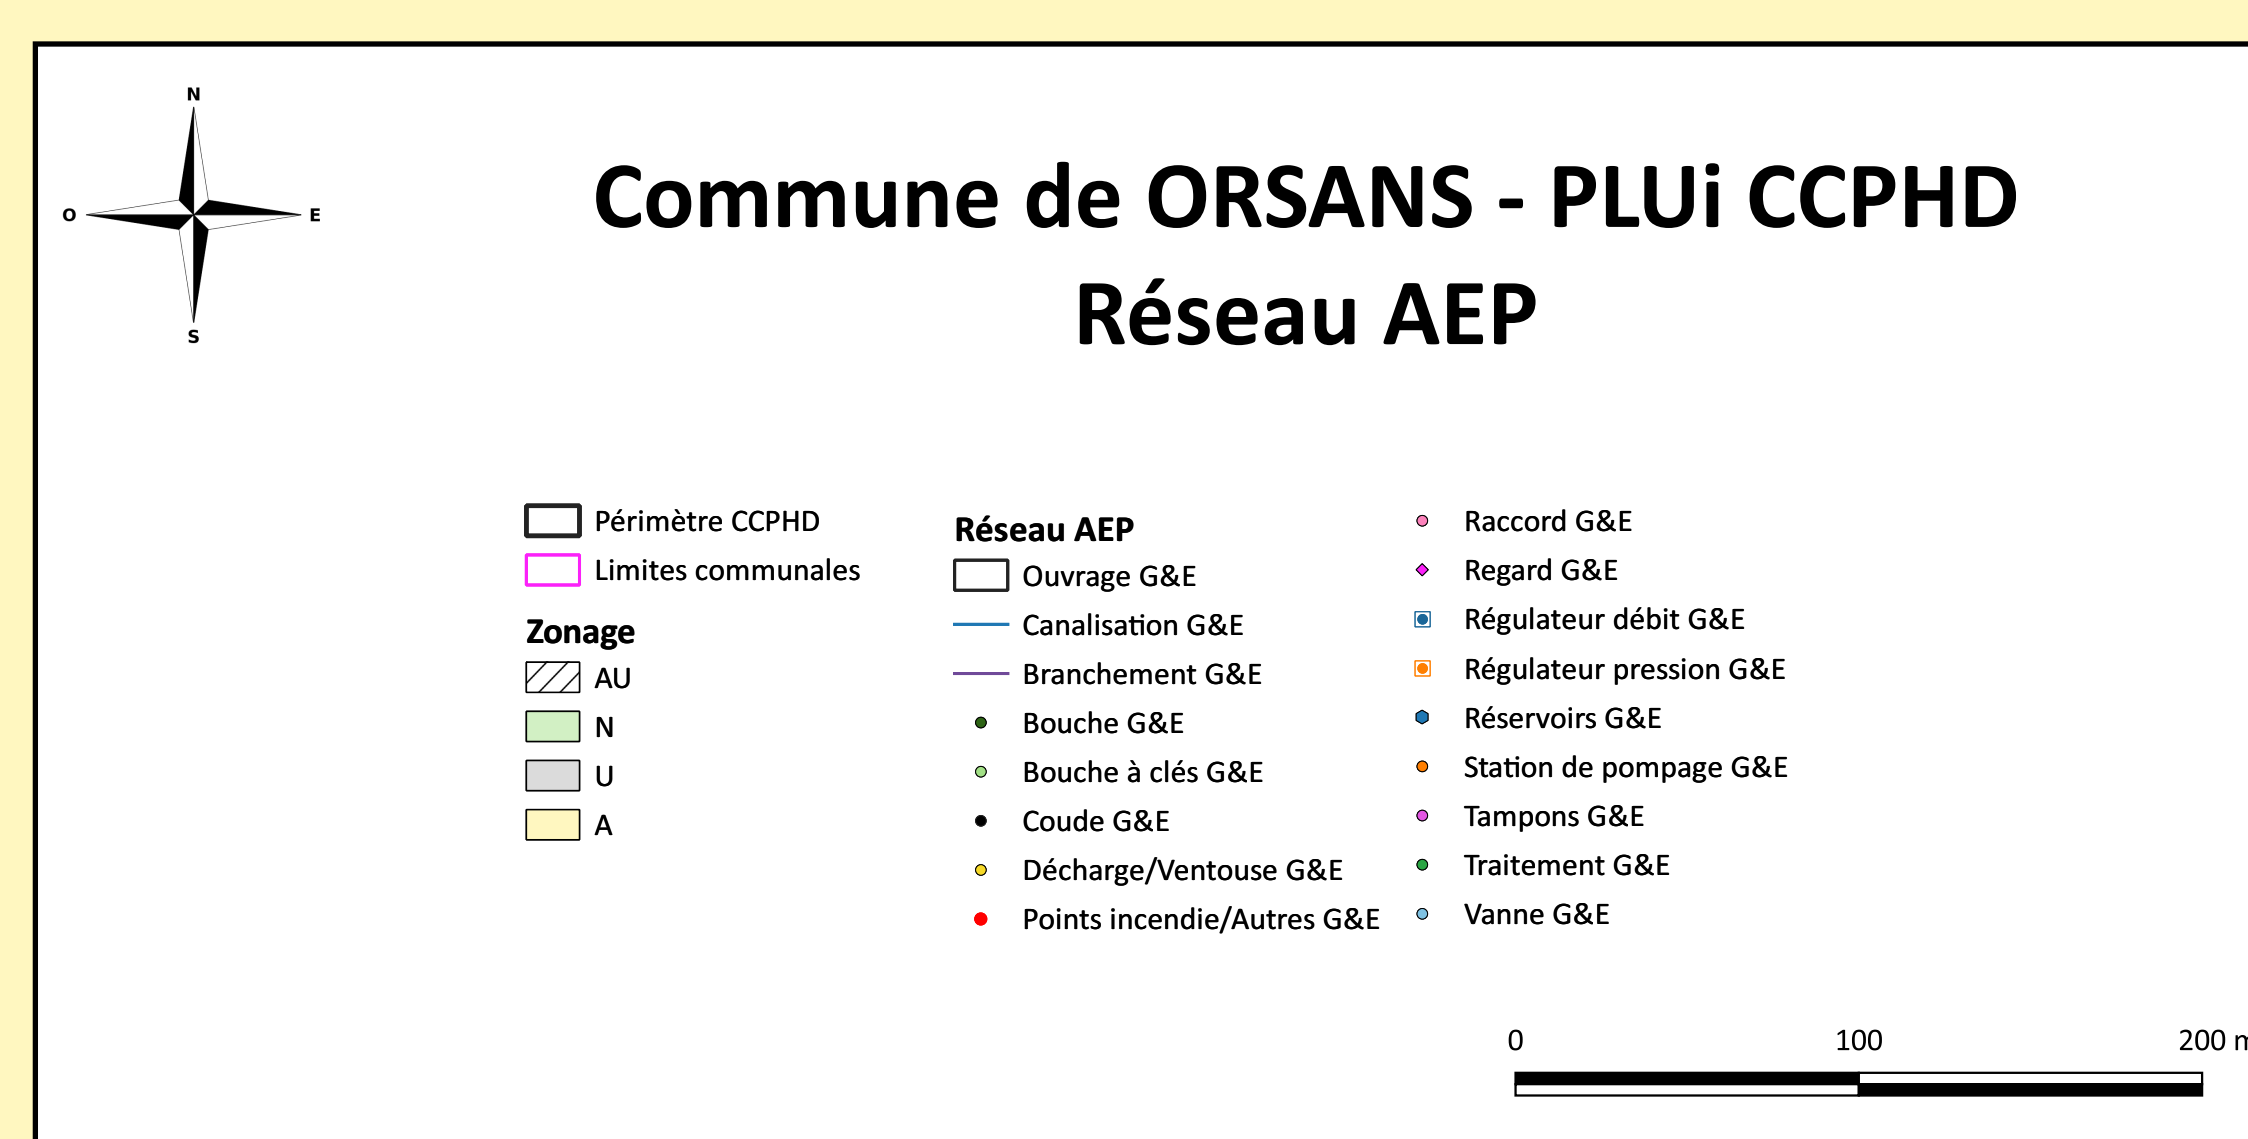

Commune de PASSONFONTAINE - PLUi CCPhD
Réseau AEP

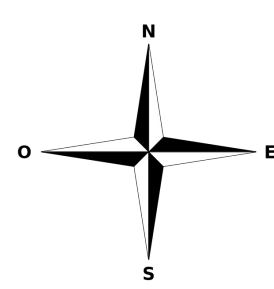

- Périmètre CCPhD**


 - Périmètre CCPhD
 - Limites communales

Zonage

 - AU
 - N
 - U
 - A
- Réseau AEP**

 - Ouvrage G&E
 - Canalisation G&E
 - Branchement G&E
 - Bouche G&E
 - Bouche à clés G&E
 - Coude G&E
 - Décharge/Ventouse G&E
 - Points incendie/Autres G&E
- Raccord G&E
 - Regard G&E
 - Régulateur débit G&E
 - Régulateur pression G&E
 - Réservoirs G&E
 - Station de pompage G&E
 - Tampons G&E
 - Traitement G&E
 - Vanne G&E

0 150 300 m

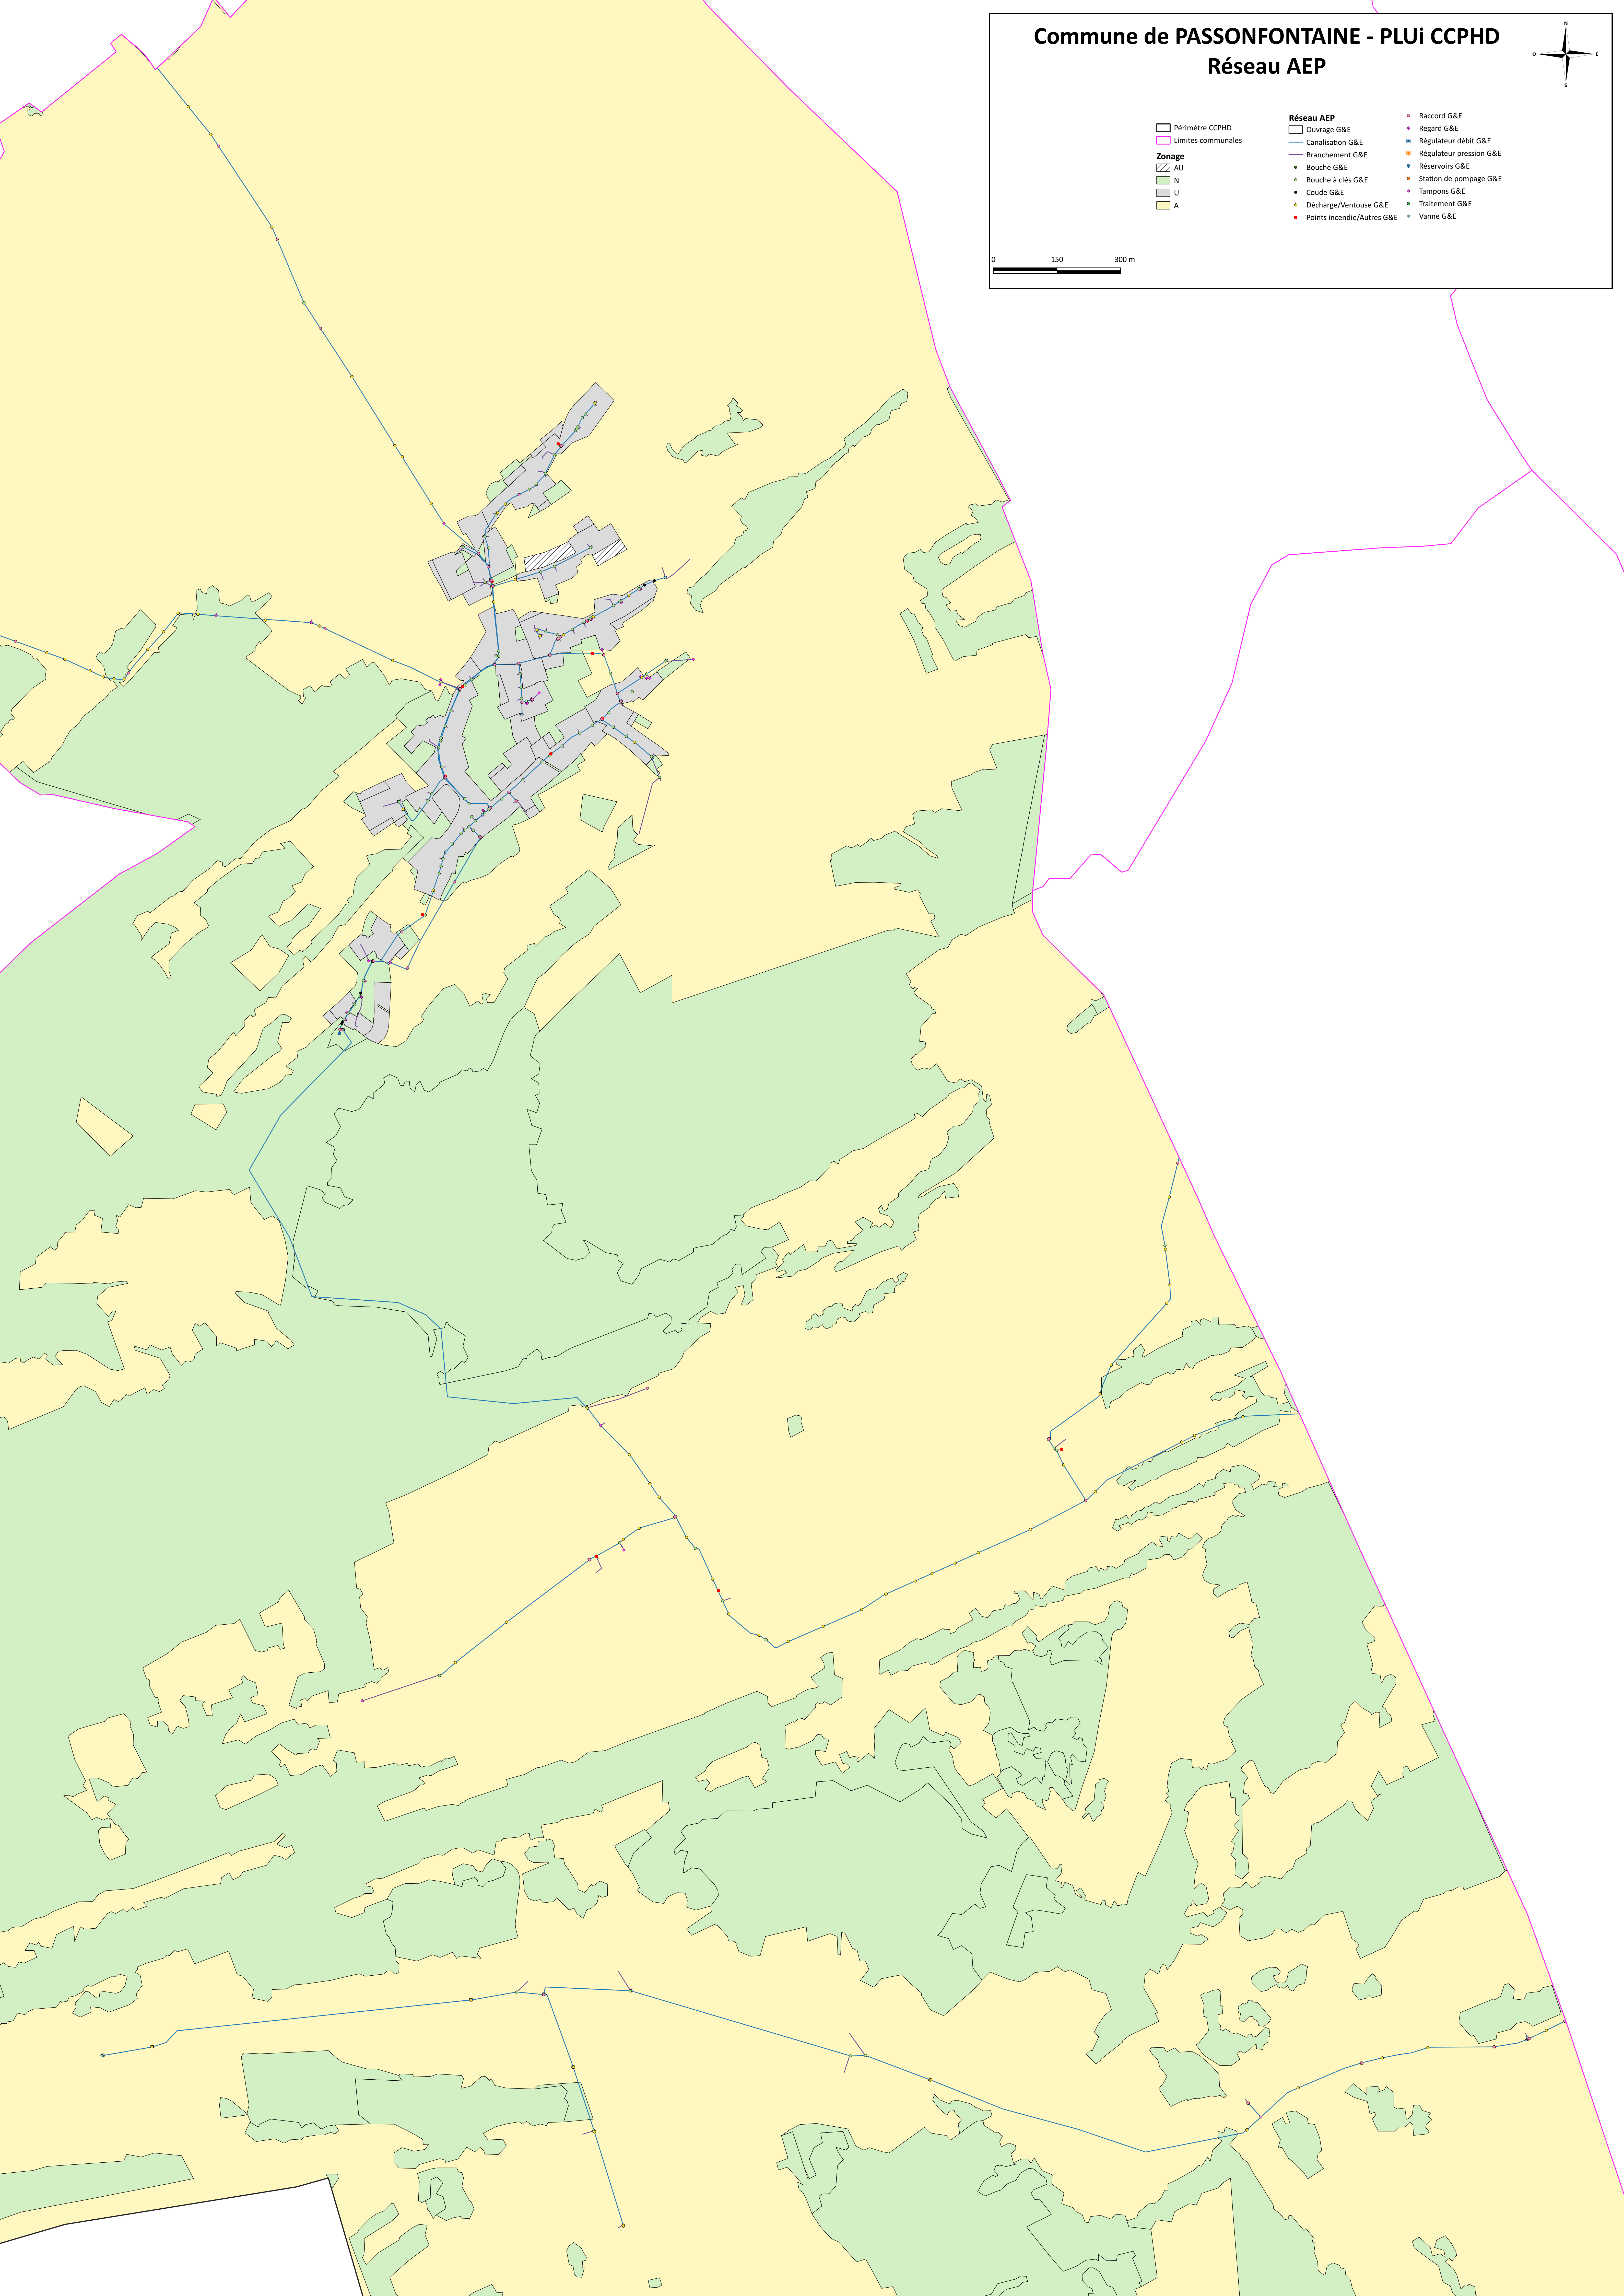

N

E

S

O

Commune de VALDAHON - PLUi CCPhD

Réseau AEP

Périmètre CCPhD

Limites communales

Zonage

AU

N

U

A

Réseau AEP

Ouvrage G&E

Canalisation G&E

Branchement G&E

Bouche G&E

Bouche à clés G&E

Coude G&E

Décharge/Ventouse G&E

Points incendie/Autres G&E

Raccord G&E

Regard G&E

Régulateur débit G&E

Régulateur pression G&E

Réservoirs G&E

Station de pompage G&E

Tampons G&E

Traitement G&E

Vanne G&E

0

150

300 m

N

E

S

O

Commune de VENNES - PLUi CCPHD

Réseau AEP

Périmètre CCPHD

Limites communales

Zonage

AU

N

U

A

Réseau AEP

Ouvrage G&E

Canalisation G&E

Branchement G&E

Bouche G&E

Bouche à clés G&E

Coude G&E

Décharge/Ventouse G&E

Points incendie/Autres G&E

Raccord G&E

Regard G&E

Régulateur débit G&E

Régulateur pression G&E

Réservoirs G&E

Station de pompage G&E

Tampons G&E

Traitement G&E


Vanne G&E

0

150

300 m

Commune de VERNIERFONTAINE - PLUi CCPHD
Réseau AEP

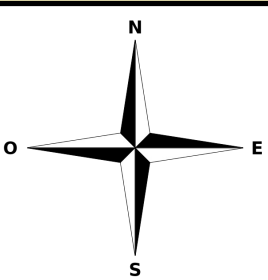

- Périmètre CCPHD**


Limites communales

Zonage

 - AU
 - N
 - U
 - A
- Réseau AEP**

 - Ouvrage G&E
 - Canalisation G&E
 - Branchement G&E
 - Bouche G&E
 - Coude G&E
 - Décharge/Ventouse G&E
 - Points incendie/Autres G&E
- Raccord G&E
 - Regard G&E
 - Régulateur débit G&E
 - Régulateur pression G&E
 - Réservoirs G&E
 - Station de pompage G&E
 - Tampons G&E
 - Traitement G&E
 - Vanne G&E

0 100 200 m

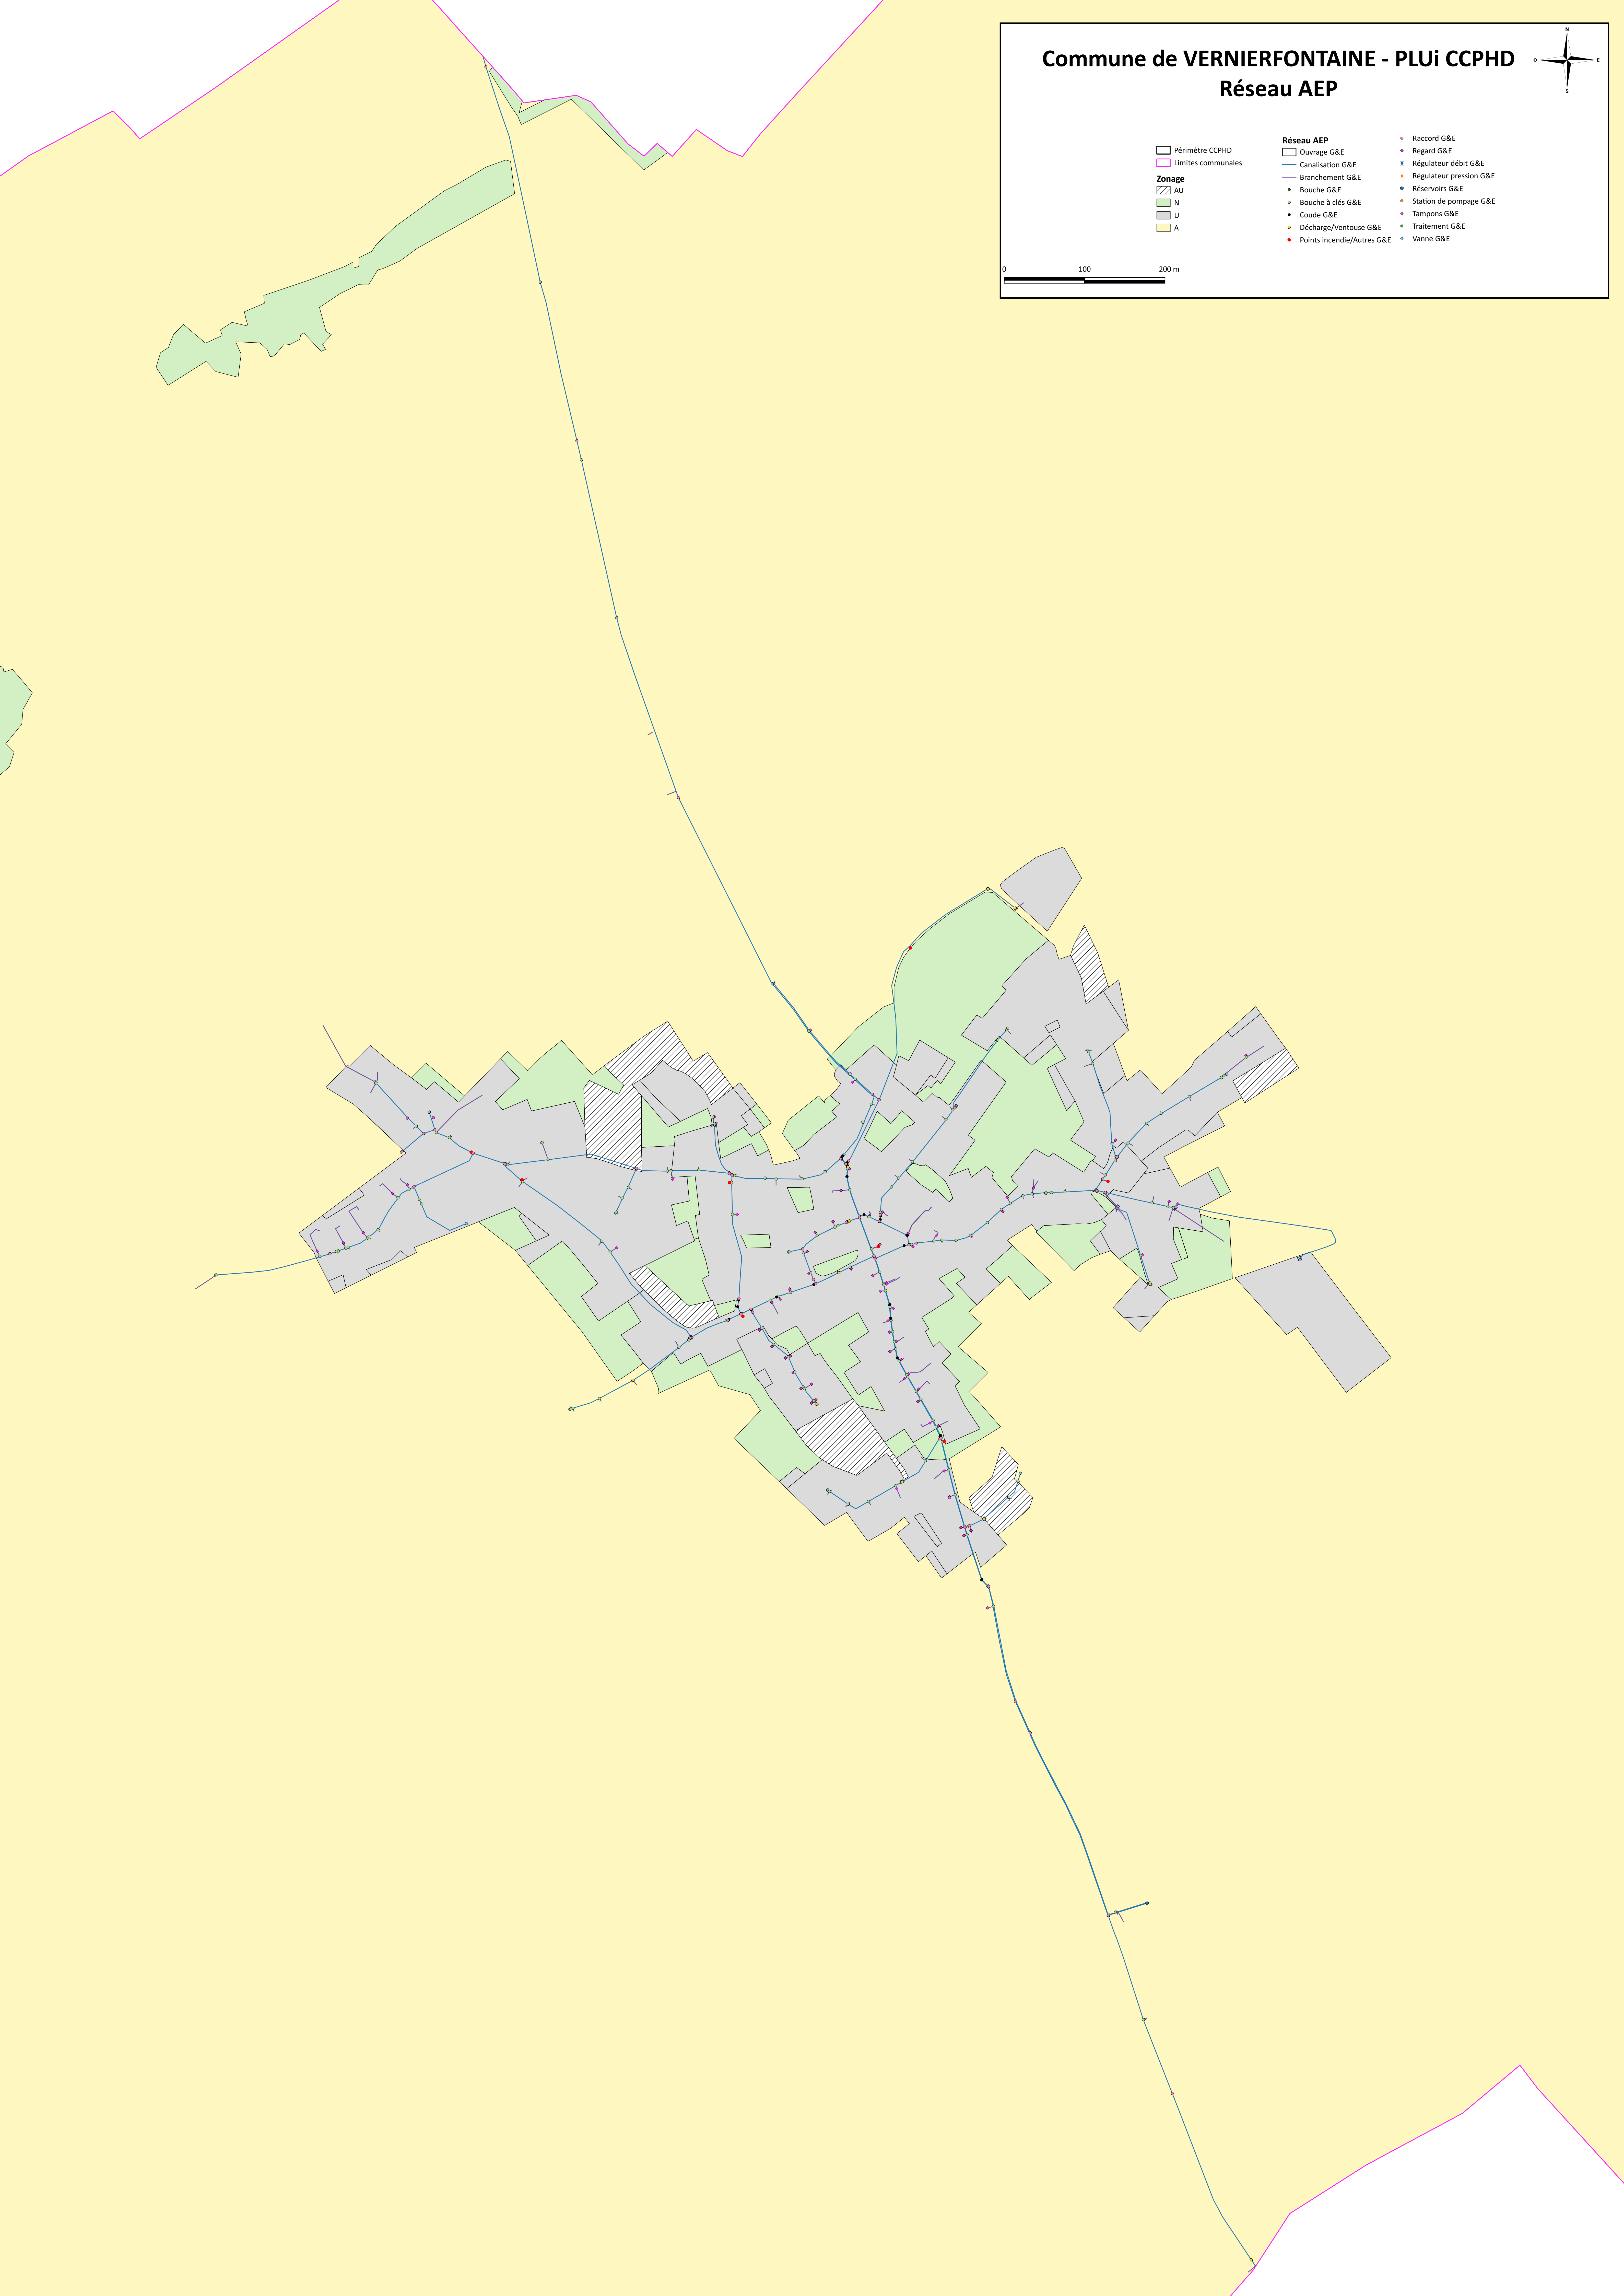

N

E

S

O

Commune de VOIRES - PLUi CCPHD

Réseau AEP

Périmètre CCPHD

Limites communales

AU

N

U

A

Réseau AEP

Ouvrage G&E

Canalisation G&E

Branchement G&E

Bouche G&E

Bouche à clés G&E

Coude G&E

Décharge/Ventouse G&E

Points incendie/Autres G&E

Raccord G&E

Regard G&E

Régulateur débit G&E

Régulateur pression G&E

Réservoirs G&E

Station de pompage G&E

Tampons G&E

Traitement G&E

Vanne G&E

0

100

200 m