



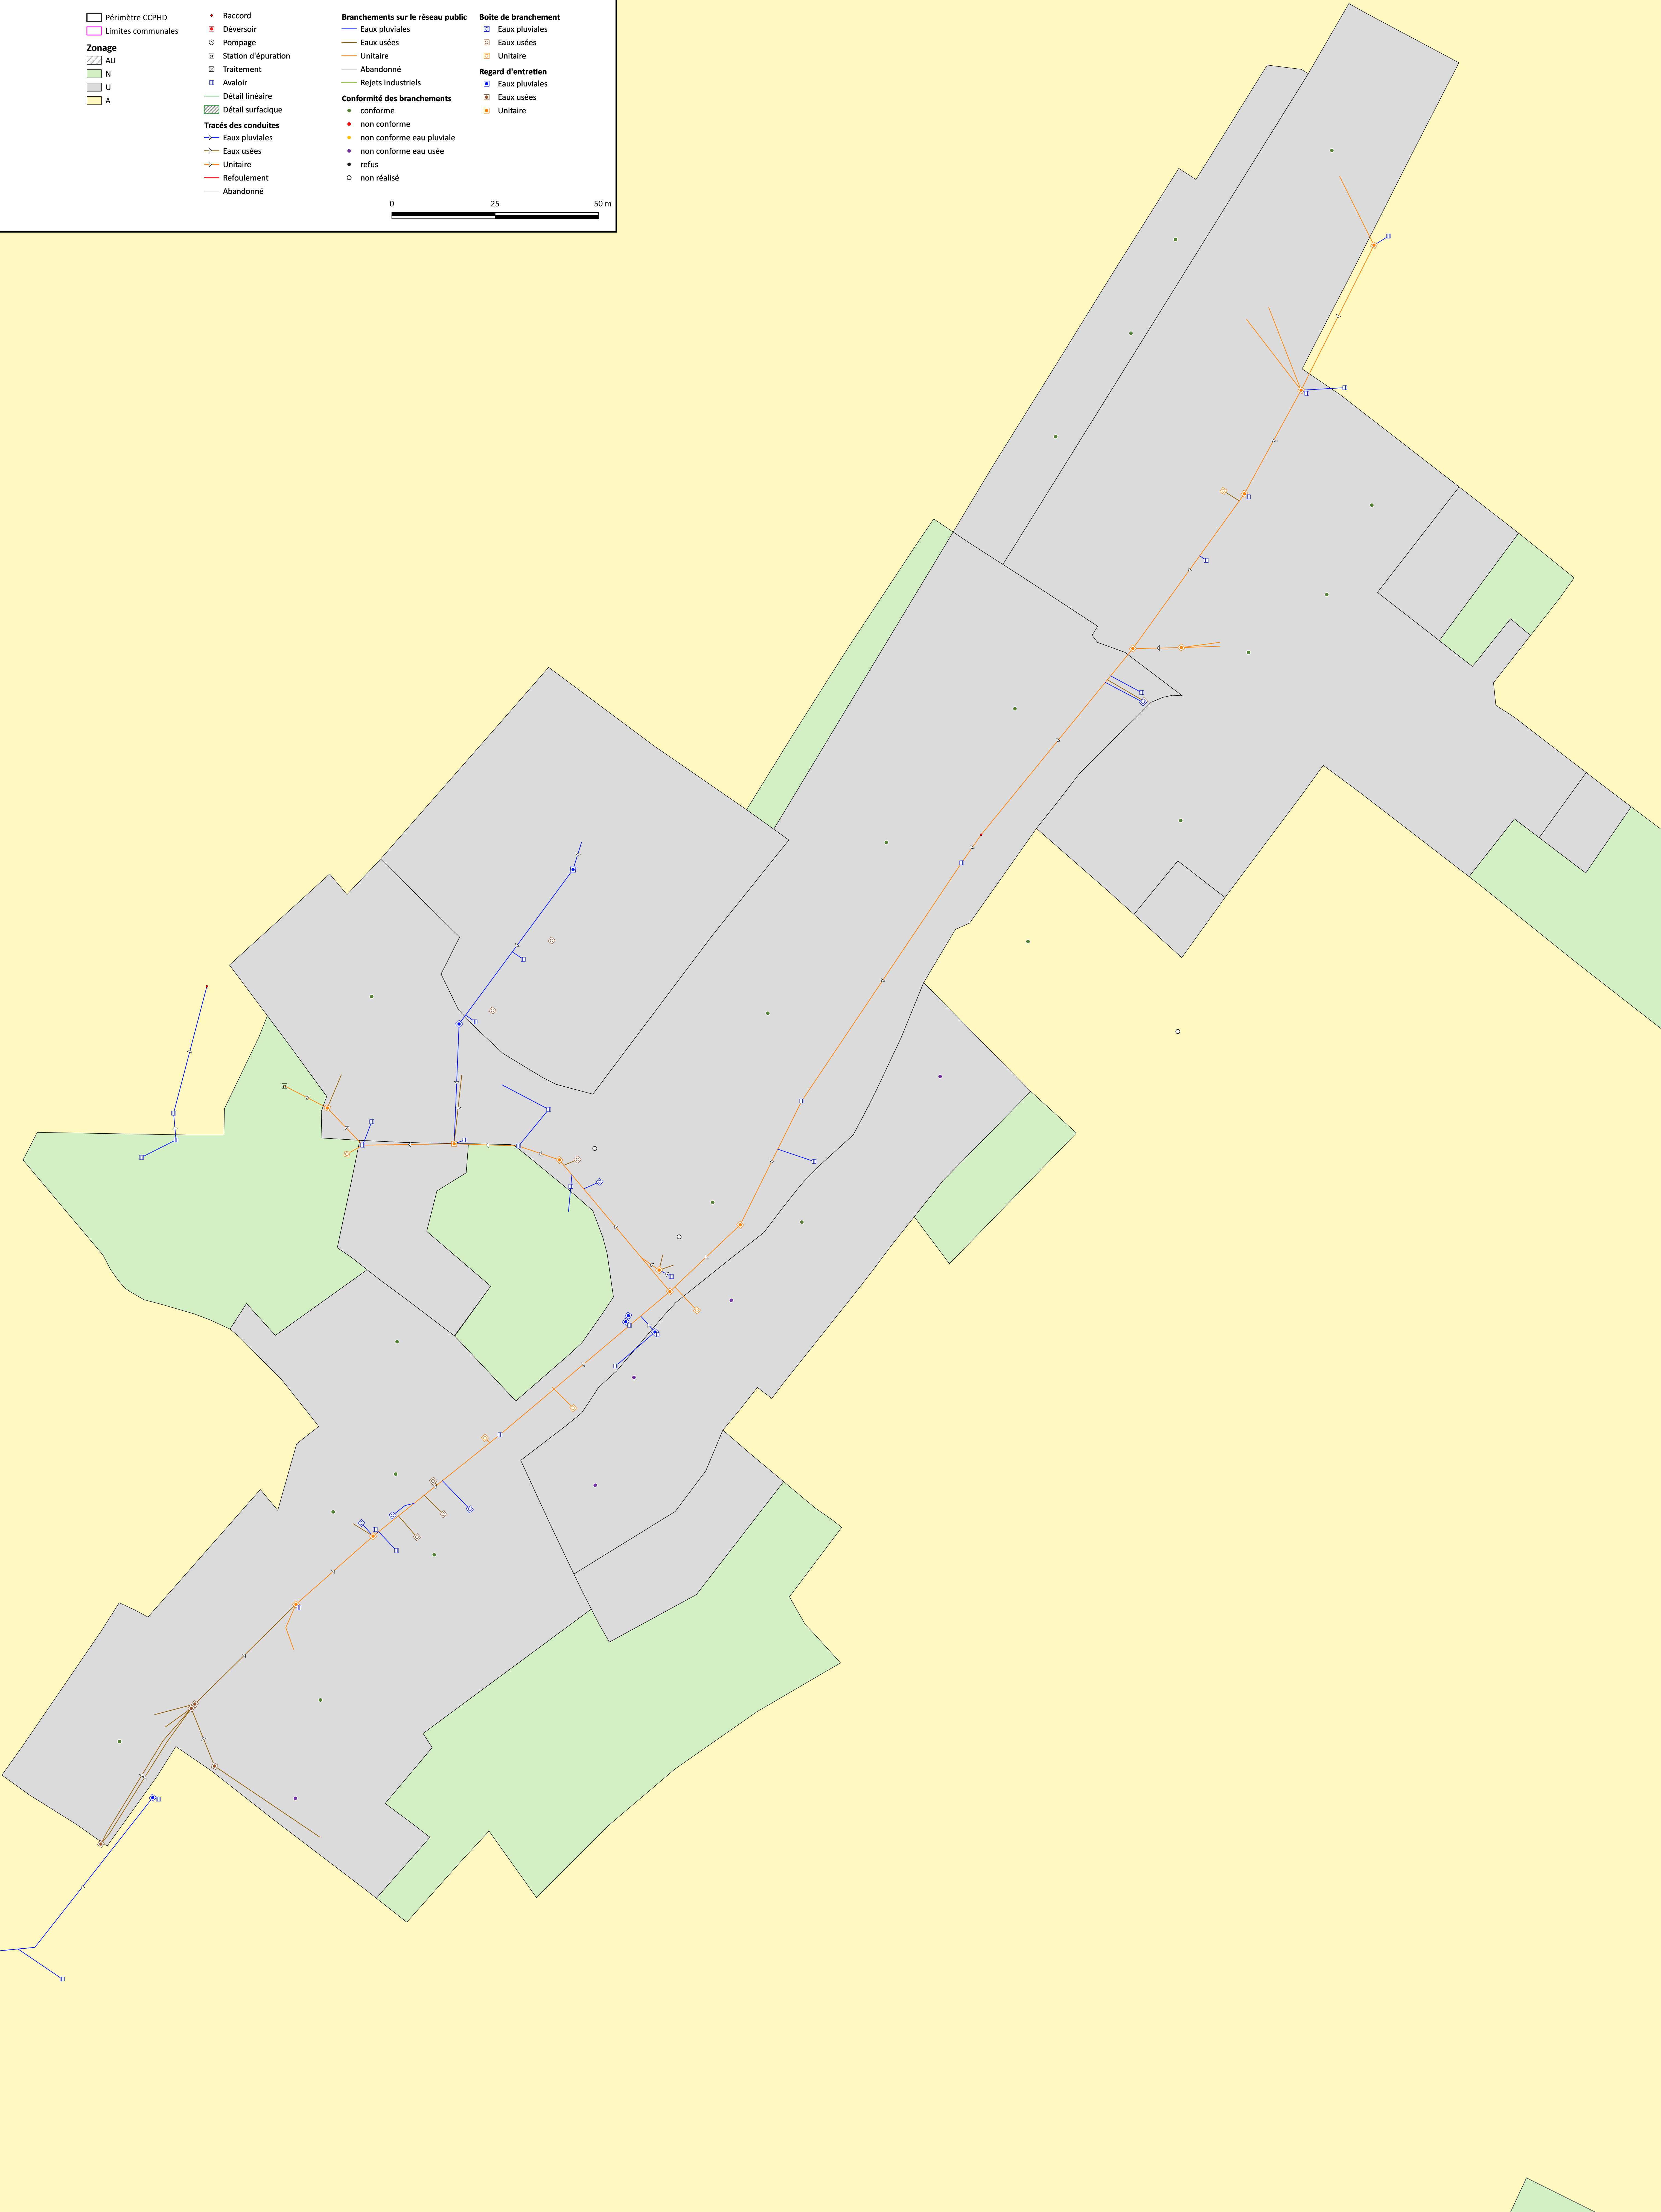
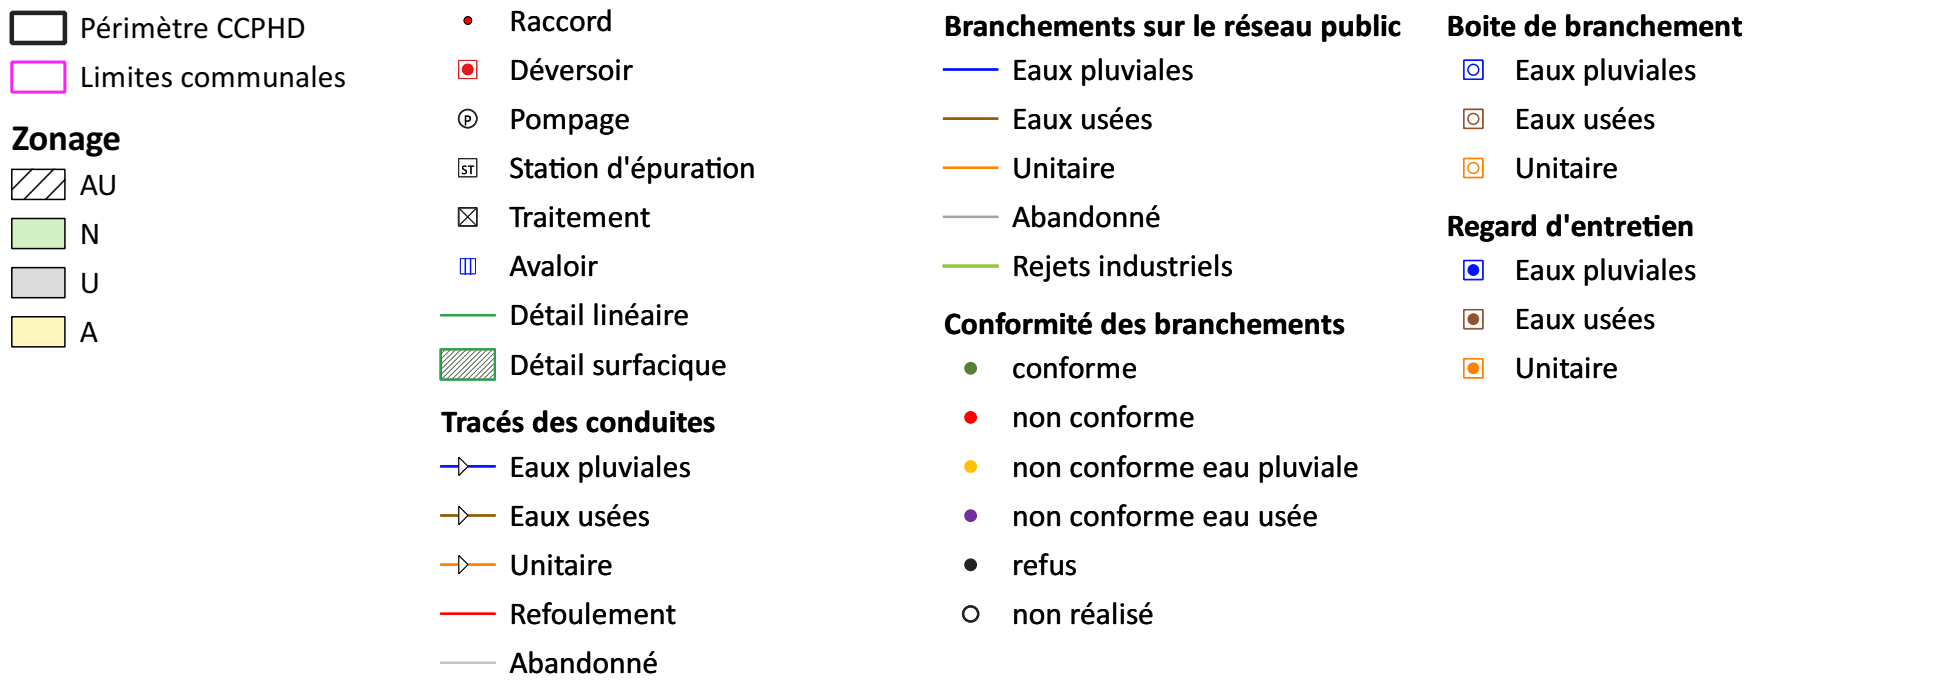
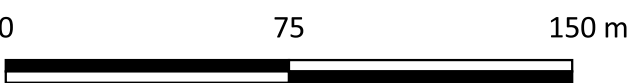



Commune de ADAM-LES-VERCEL - PLUi CCPHD
Réseau d'assainissement

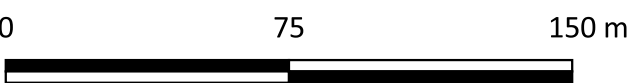

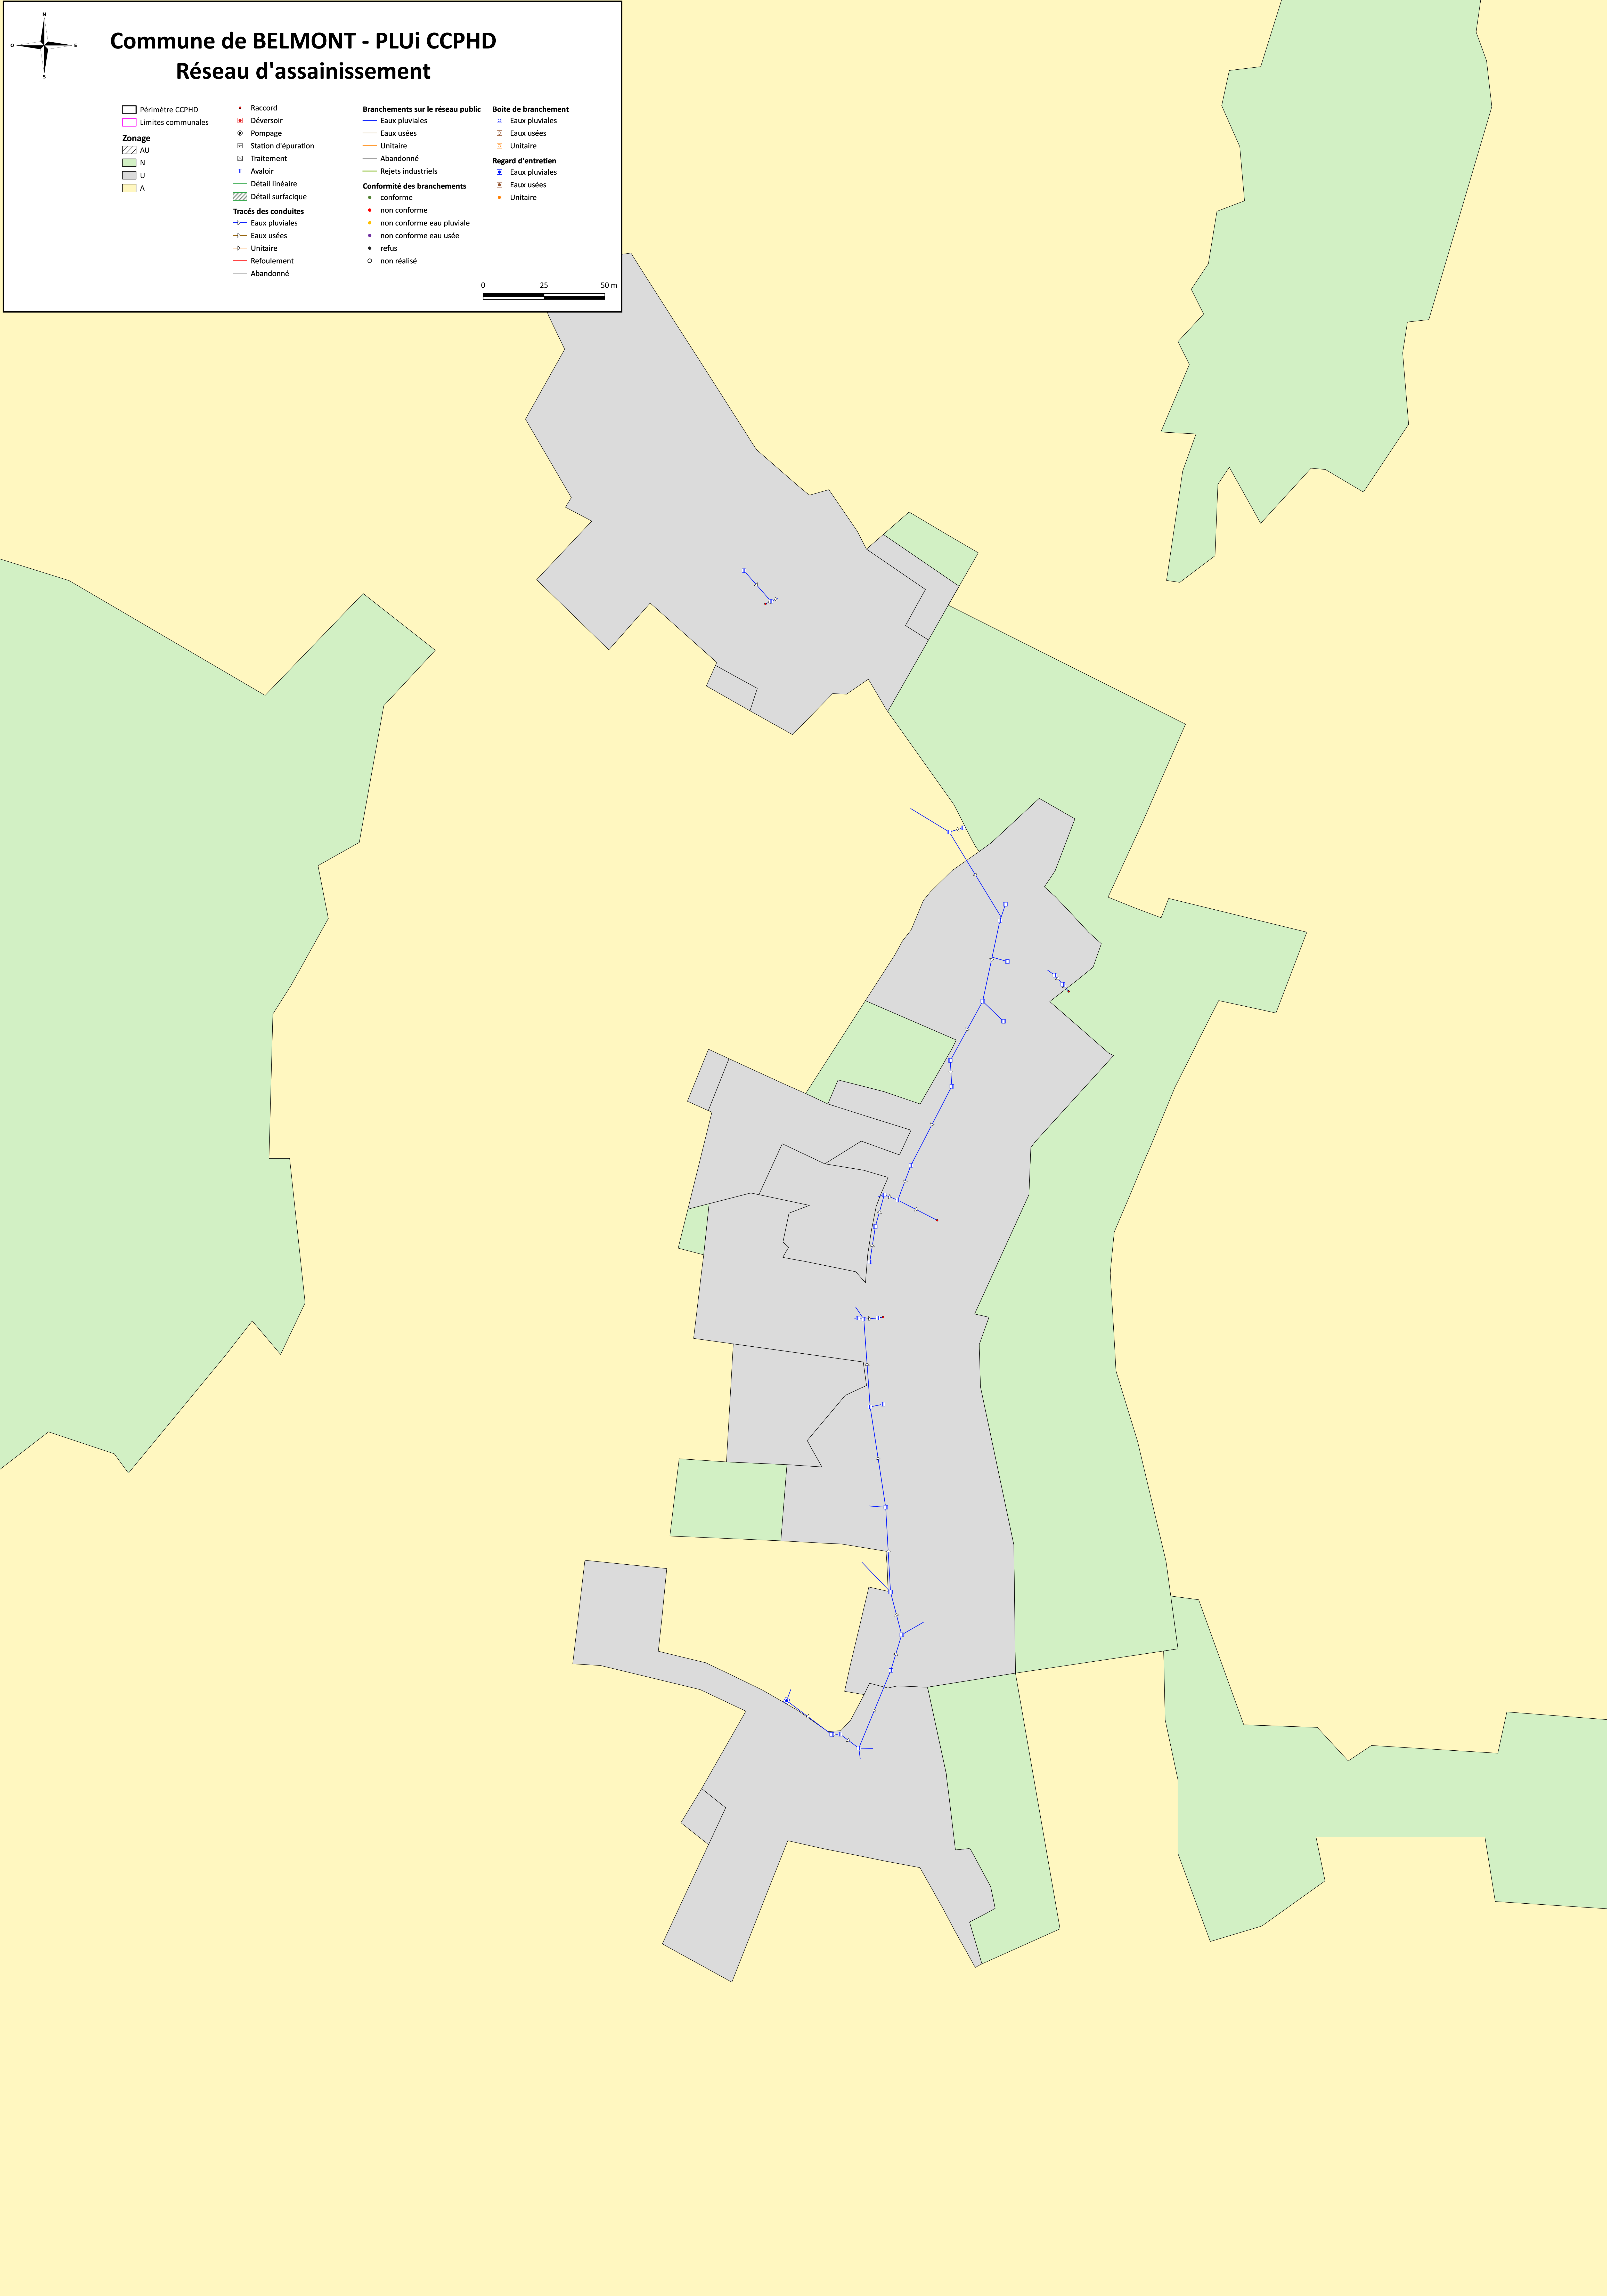

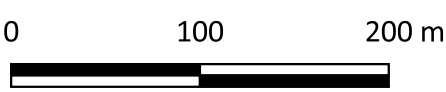

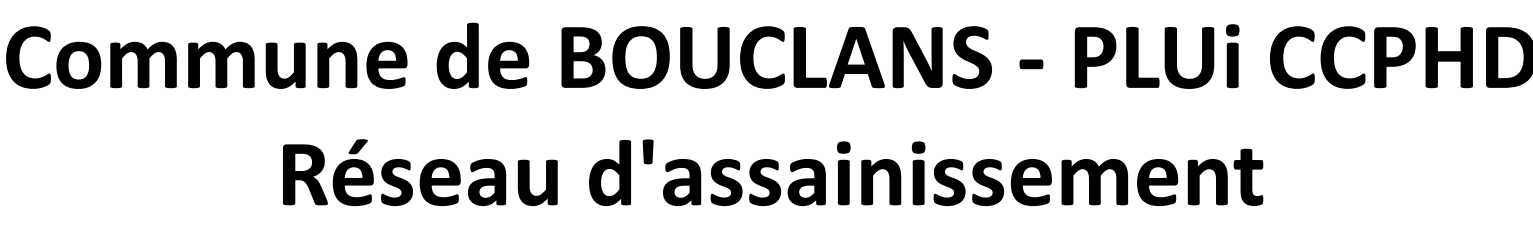

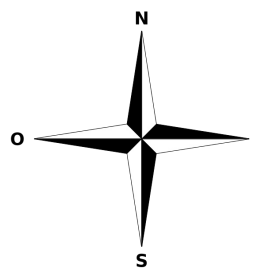

Commune de BREMONDANS - PLUi CCPHD
Réseau d'assainissement

- Périmètre CCPHD

□ Limites communales

Zonage

▨ AU

■ N

■ U

■ A
- Raccord

■ Déversoir

⊙ Pompage

⊠ Station d'épuration

⊠ Traitement

⊠ Avaloir

— Détail linéaire

— Détail surfacique

Tracés des conduites

— Eaux pluviales

— Eaux usées

— Unitaire

— Refoulement

— Abandonné
- Branchements sur le réseau public**

— Eaux pluviales

— Eaux usées

— Unitaire

— Abandonné

— Rejets industriels

Conformité des branchements

● conforme

● non conforme

● non conforme eau pluviale

● non conforme eau usée

● refus

○ non réalisé
- Boîte de branchement**

□ Eaux pluviales

□ Eaux usées

□ Unitaire


Regard d'entretien


■ Eaux pluviales

■ Eaux usées

■ Unitaire

0 25 50 m

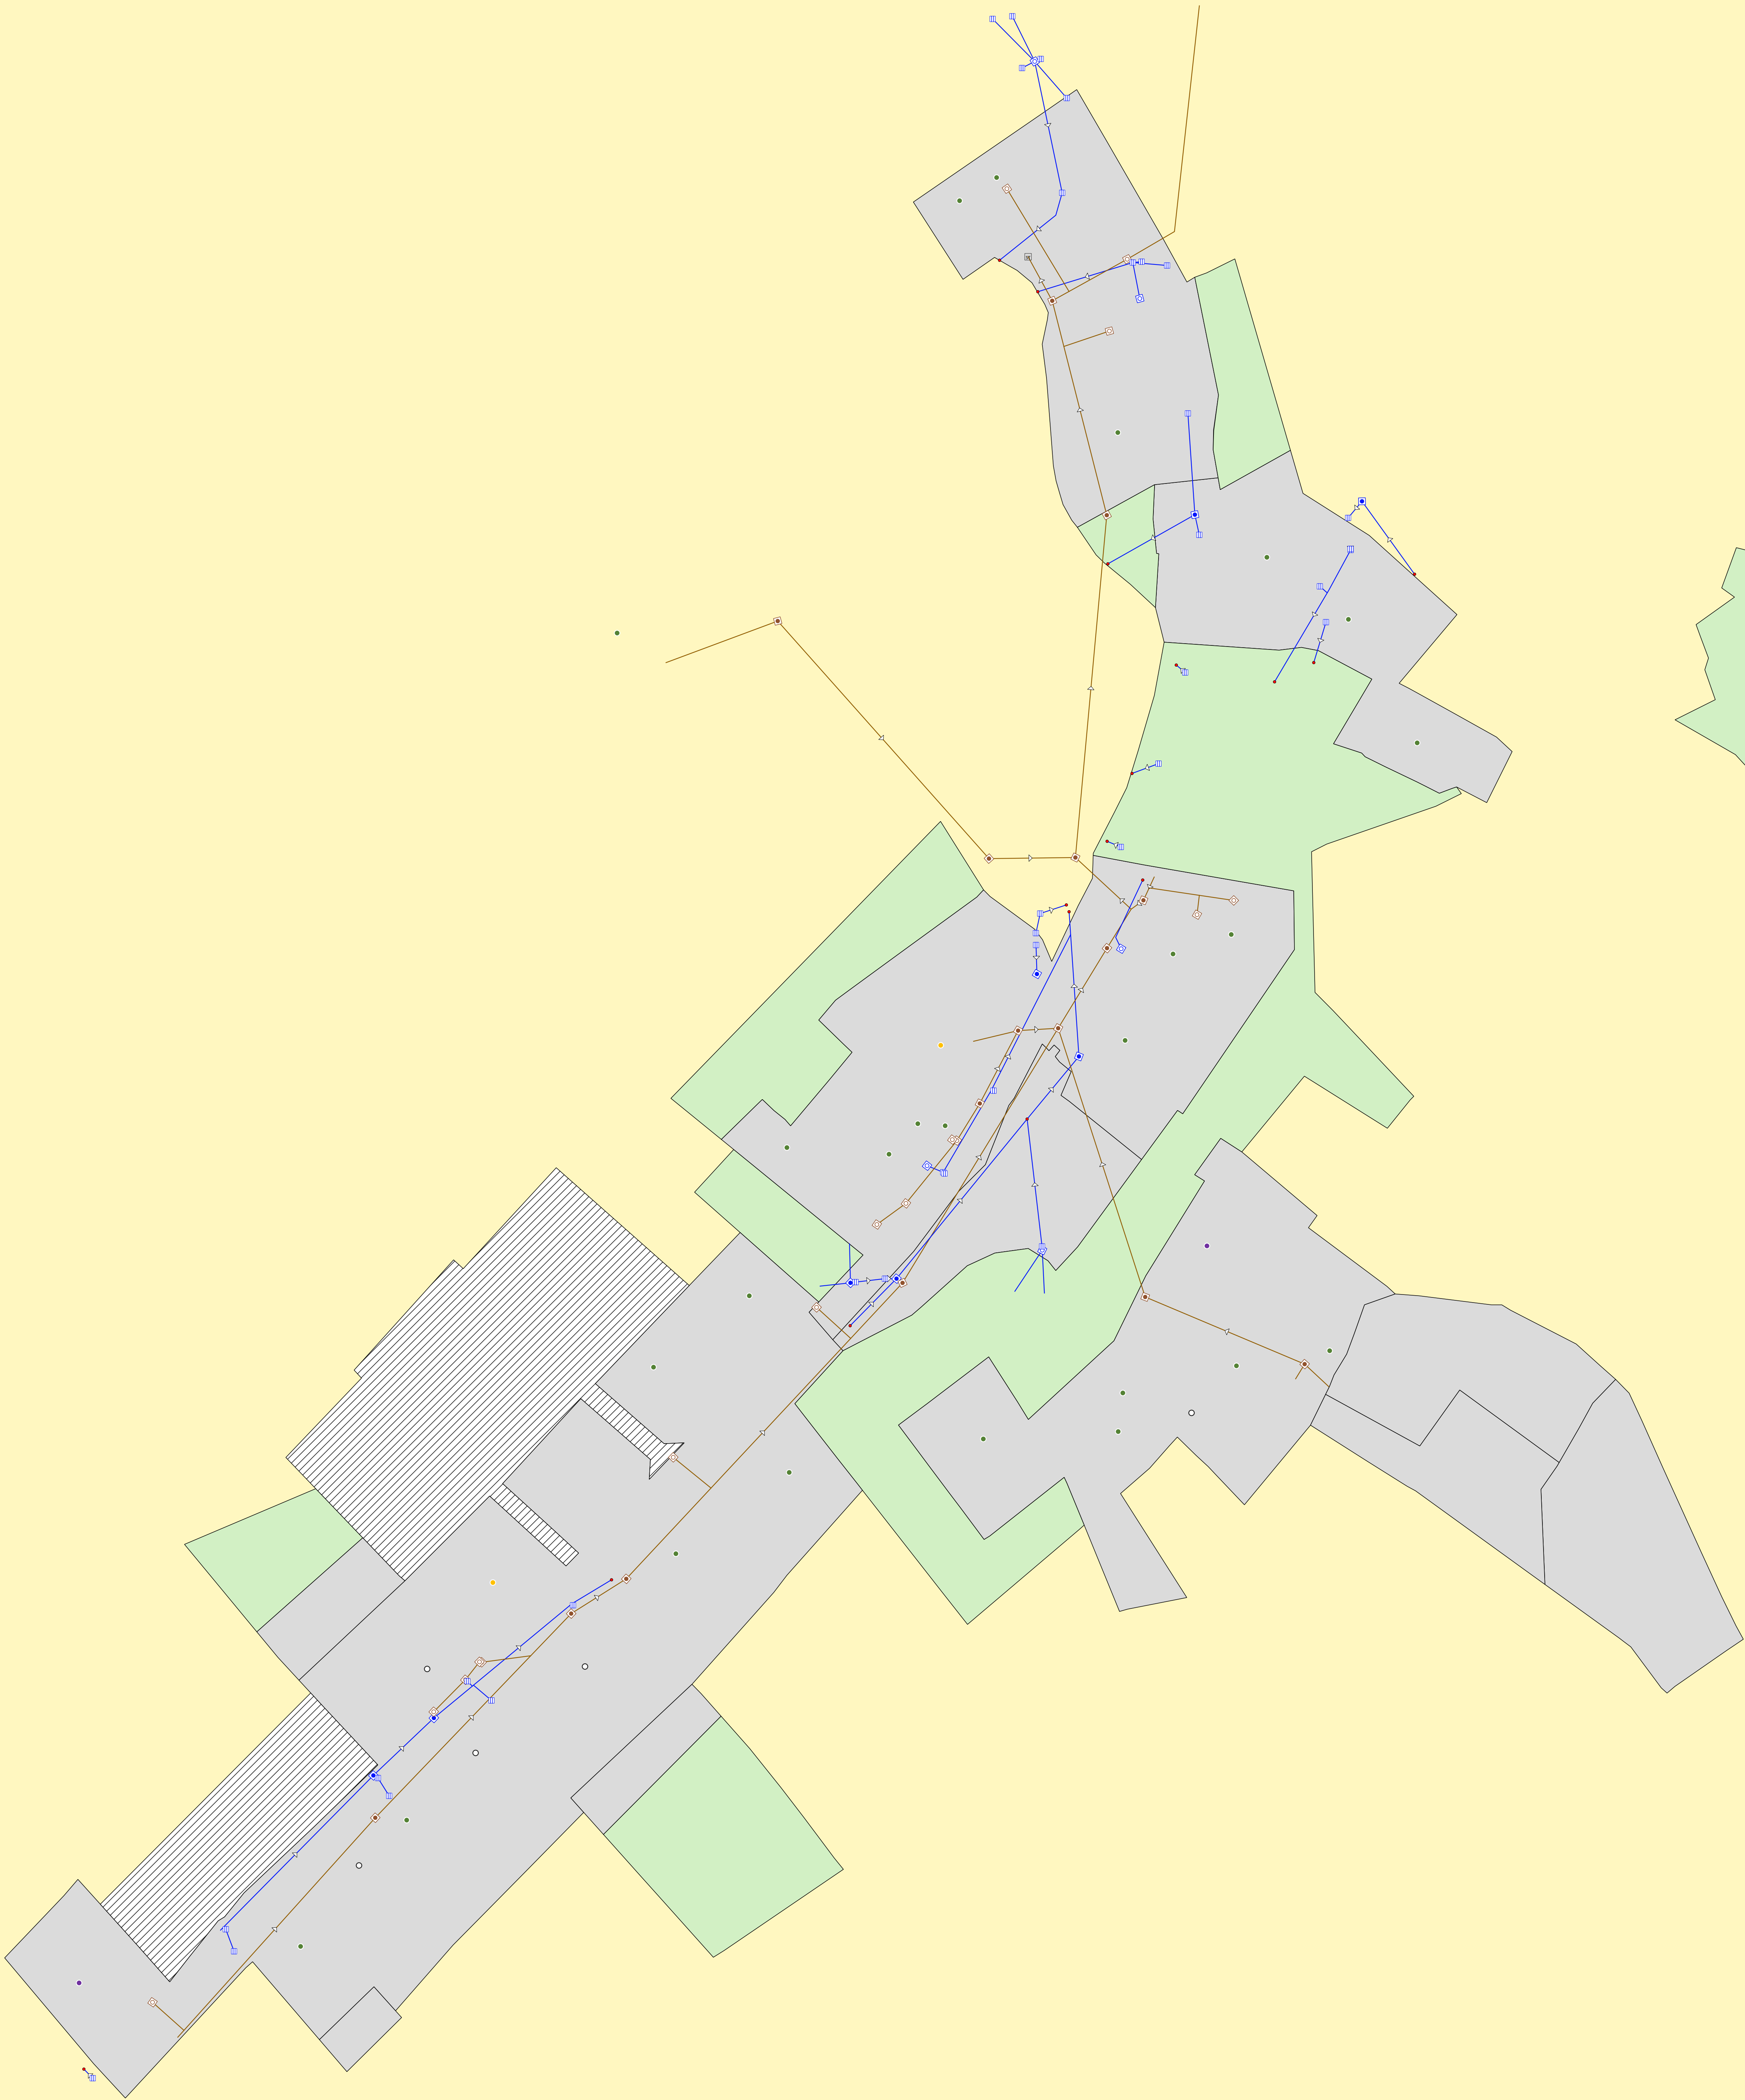

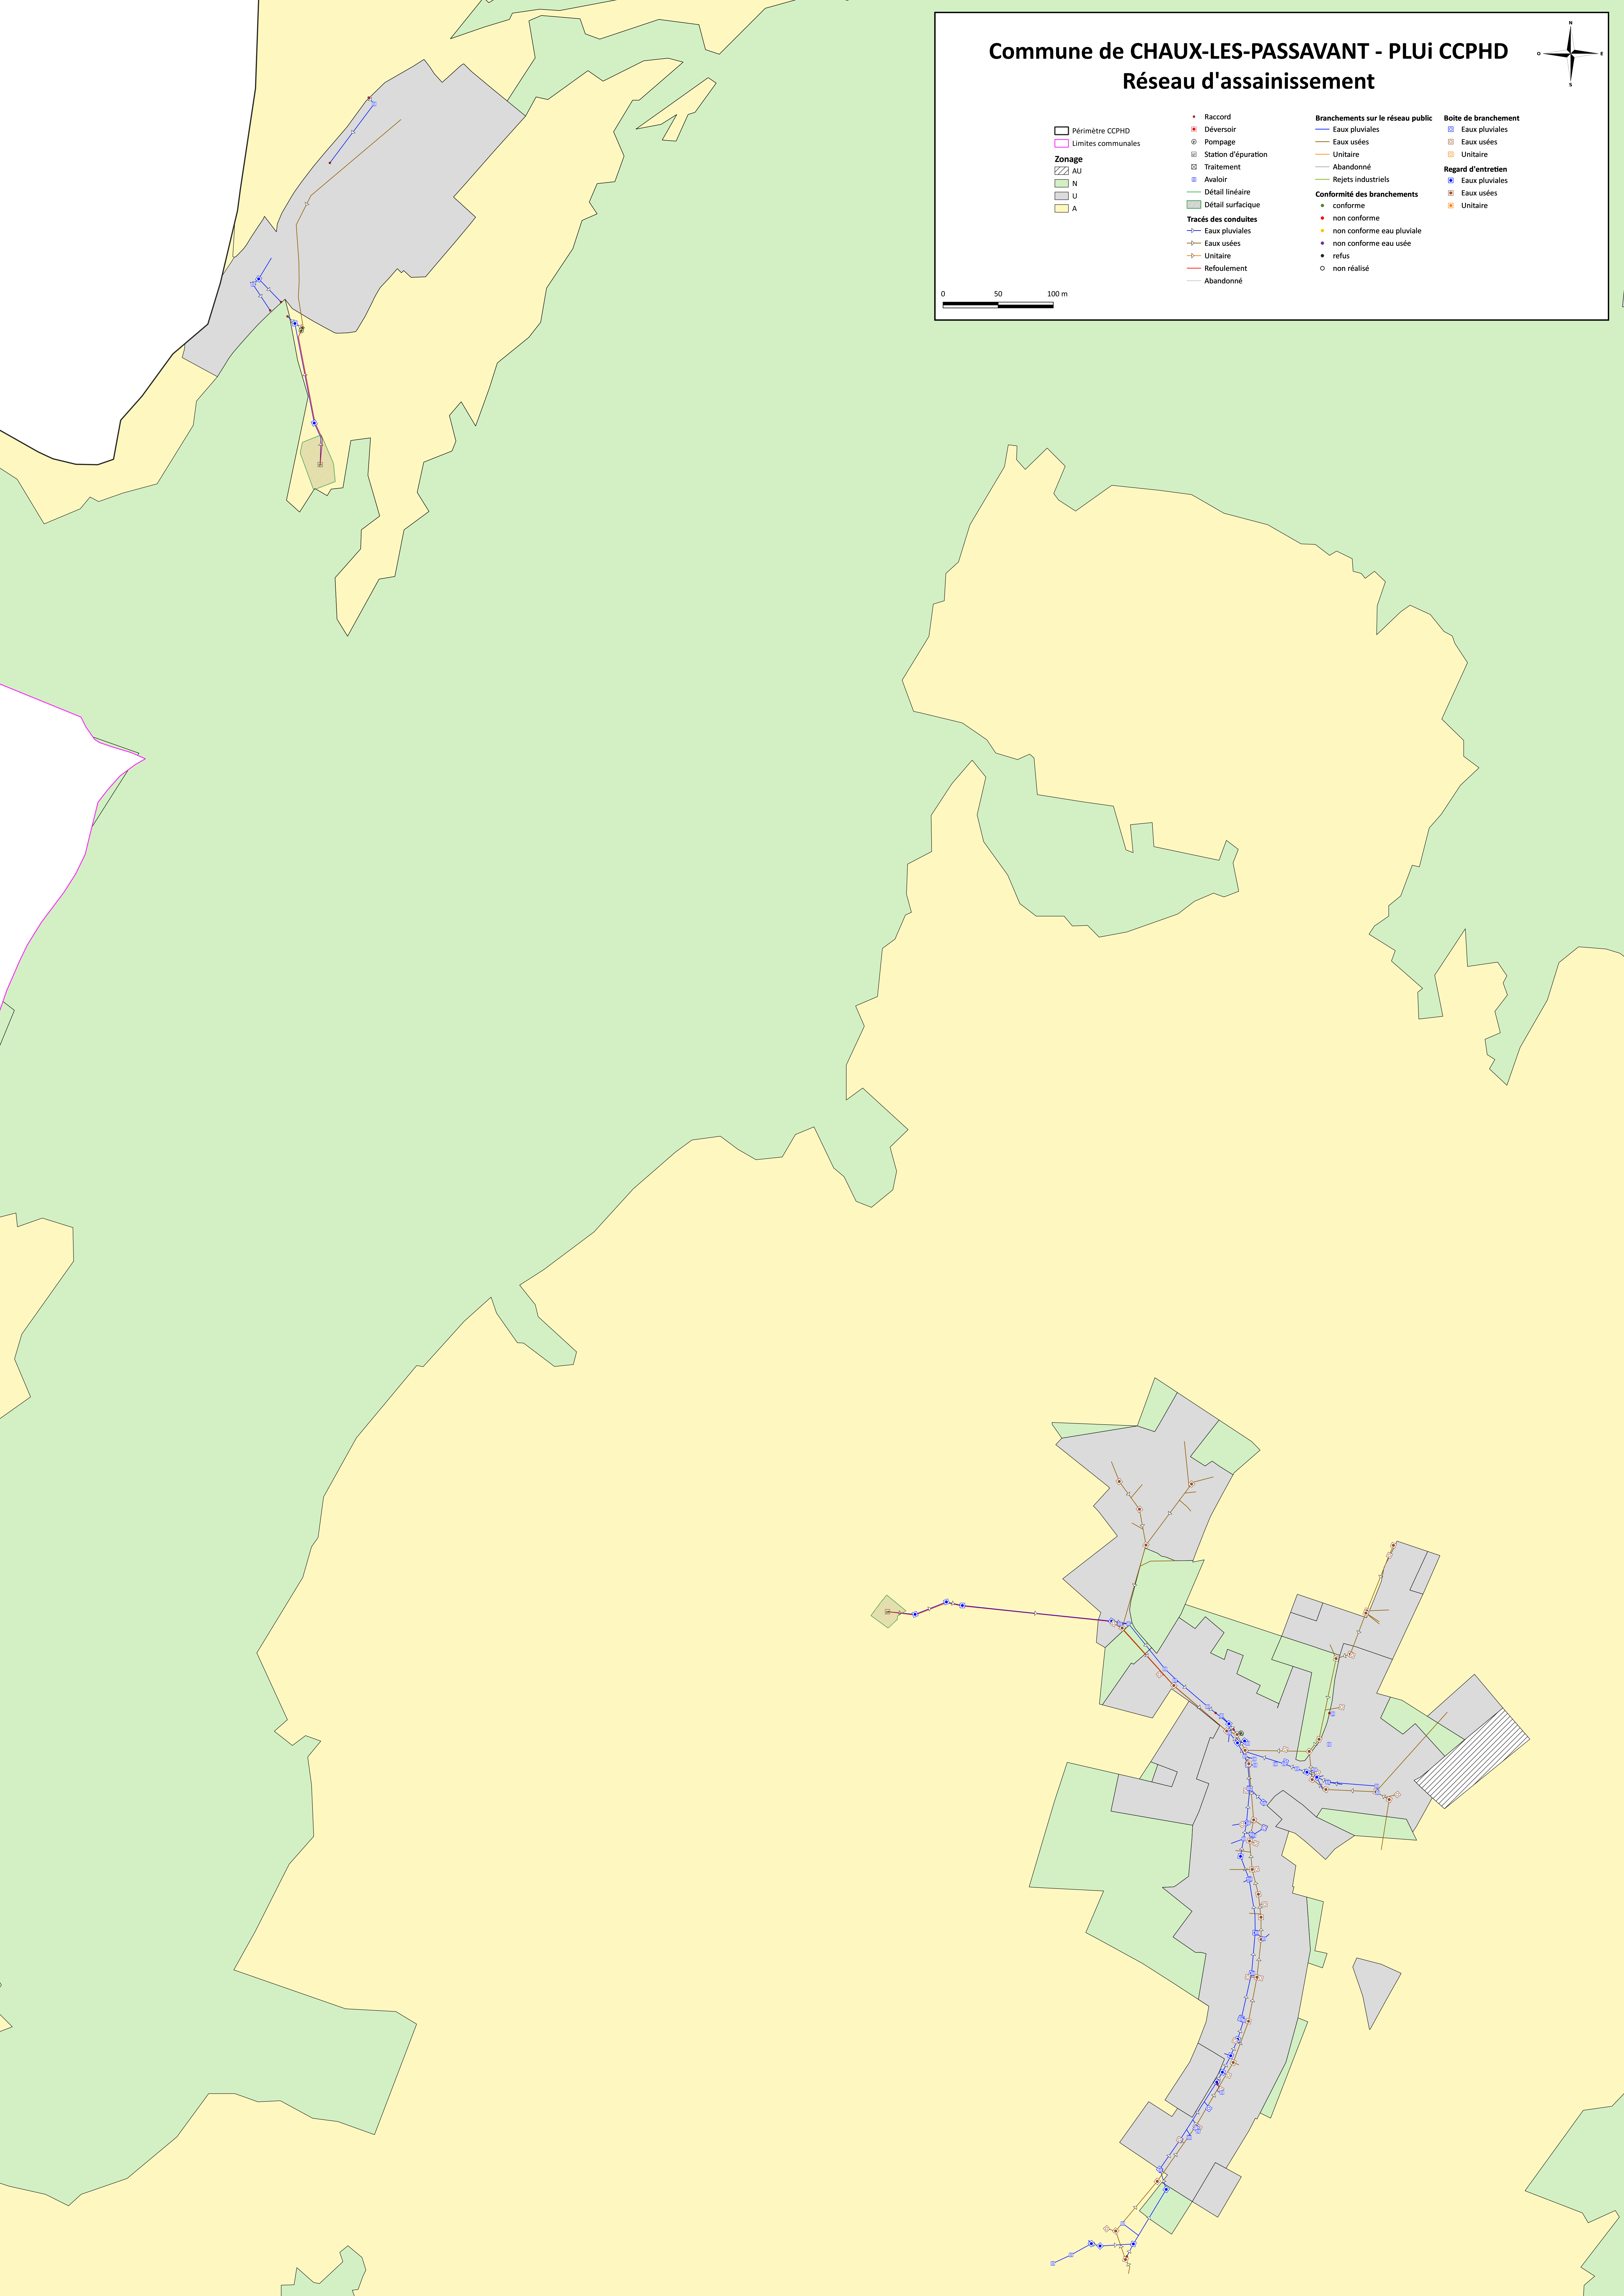

Commune de CHAUX-LES-PASSAVANT - PLUi CCPHD

Réseau d'assainissement


- Périmètre CCPHD
- Limites communales
- Zonage**
- AU
 - N
 - U
 - A


- Raccord
 - Déversoir
 - Pompage
 - Station d'épuration
 - Traitement
 - Avaloir
 - Détail linéaire
 - Détail surfacique
- Tracés des conduites**
- Eaux pluviales
 - Eaux usées
 - Unitaire
 - Rejets industriels
 - Abandonné
- Conformité des branchements**
- conforme
 - non conforme
 - non conforme eau pluviale
 - non conforme eau usée
 - refus
 - non réalisé

- Branchements sur le réseau public**
- Eaux pluviales
 - Eaux usées
 - Unitaire

- Boîte de branchement**
- Eaux pluviales
 - Eaux usées
 - Unitaire
- Regard d'entretien**
- Eaux pluviales
 - Eaux usées
 - Unitaire

0 50 100 m

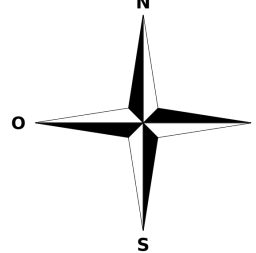

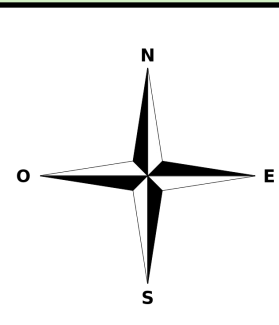

Commune de CHEVIGNEY-LES-VERCEL - PLUi CCPHD

Réseau d'assainissement

Périmètre CCPHD

Limites communales

Zonage

AU

N

U

A

Raccord

Déversoir

Pompage

Station d'épuration

Traitement

Avaloir

Détail linéaire

Détail surfacique

Tracés des conduites

Eaux pluviales

Eaux usées

Unitaire

Refoulement

Abandonné

Branchements sur le réseau public

Eaux pluviales

Eaux usées

Unitaire

Abandonné

Rejets industriels

Conformité des branchements

conforme

non conforme

non conforme eau pluviale

non conforme eau usée

refus

non réalisé

Boîte de branchement

Eaux pluviales

Eaux usées



Unitaire


Regard d'entretien


Eaux pluviales


Eaux usées


Unitaire

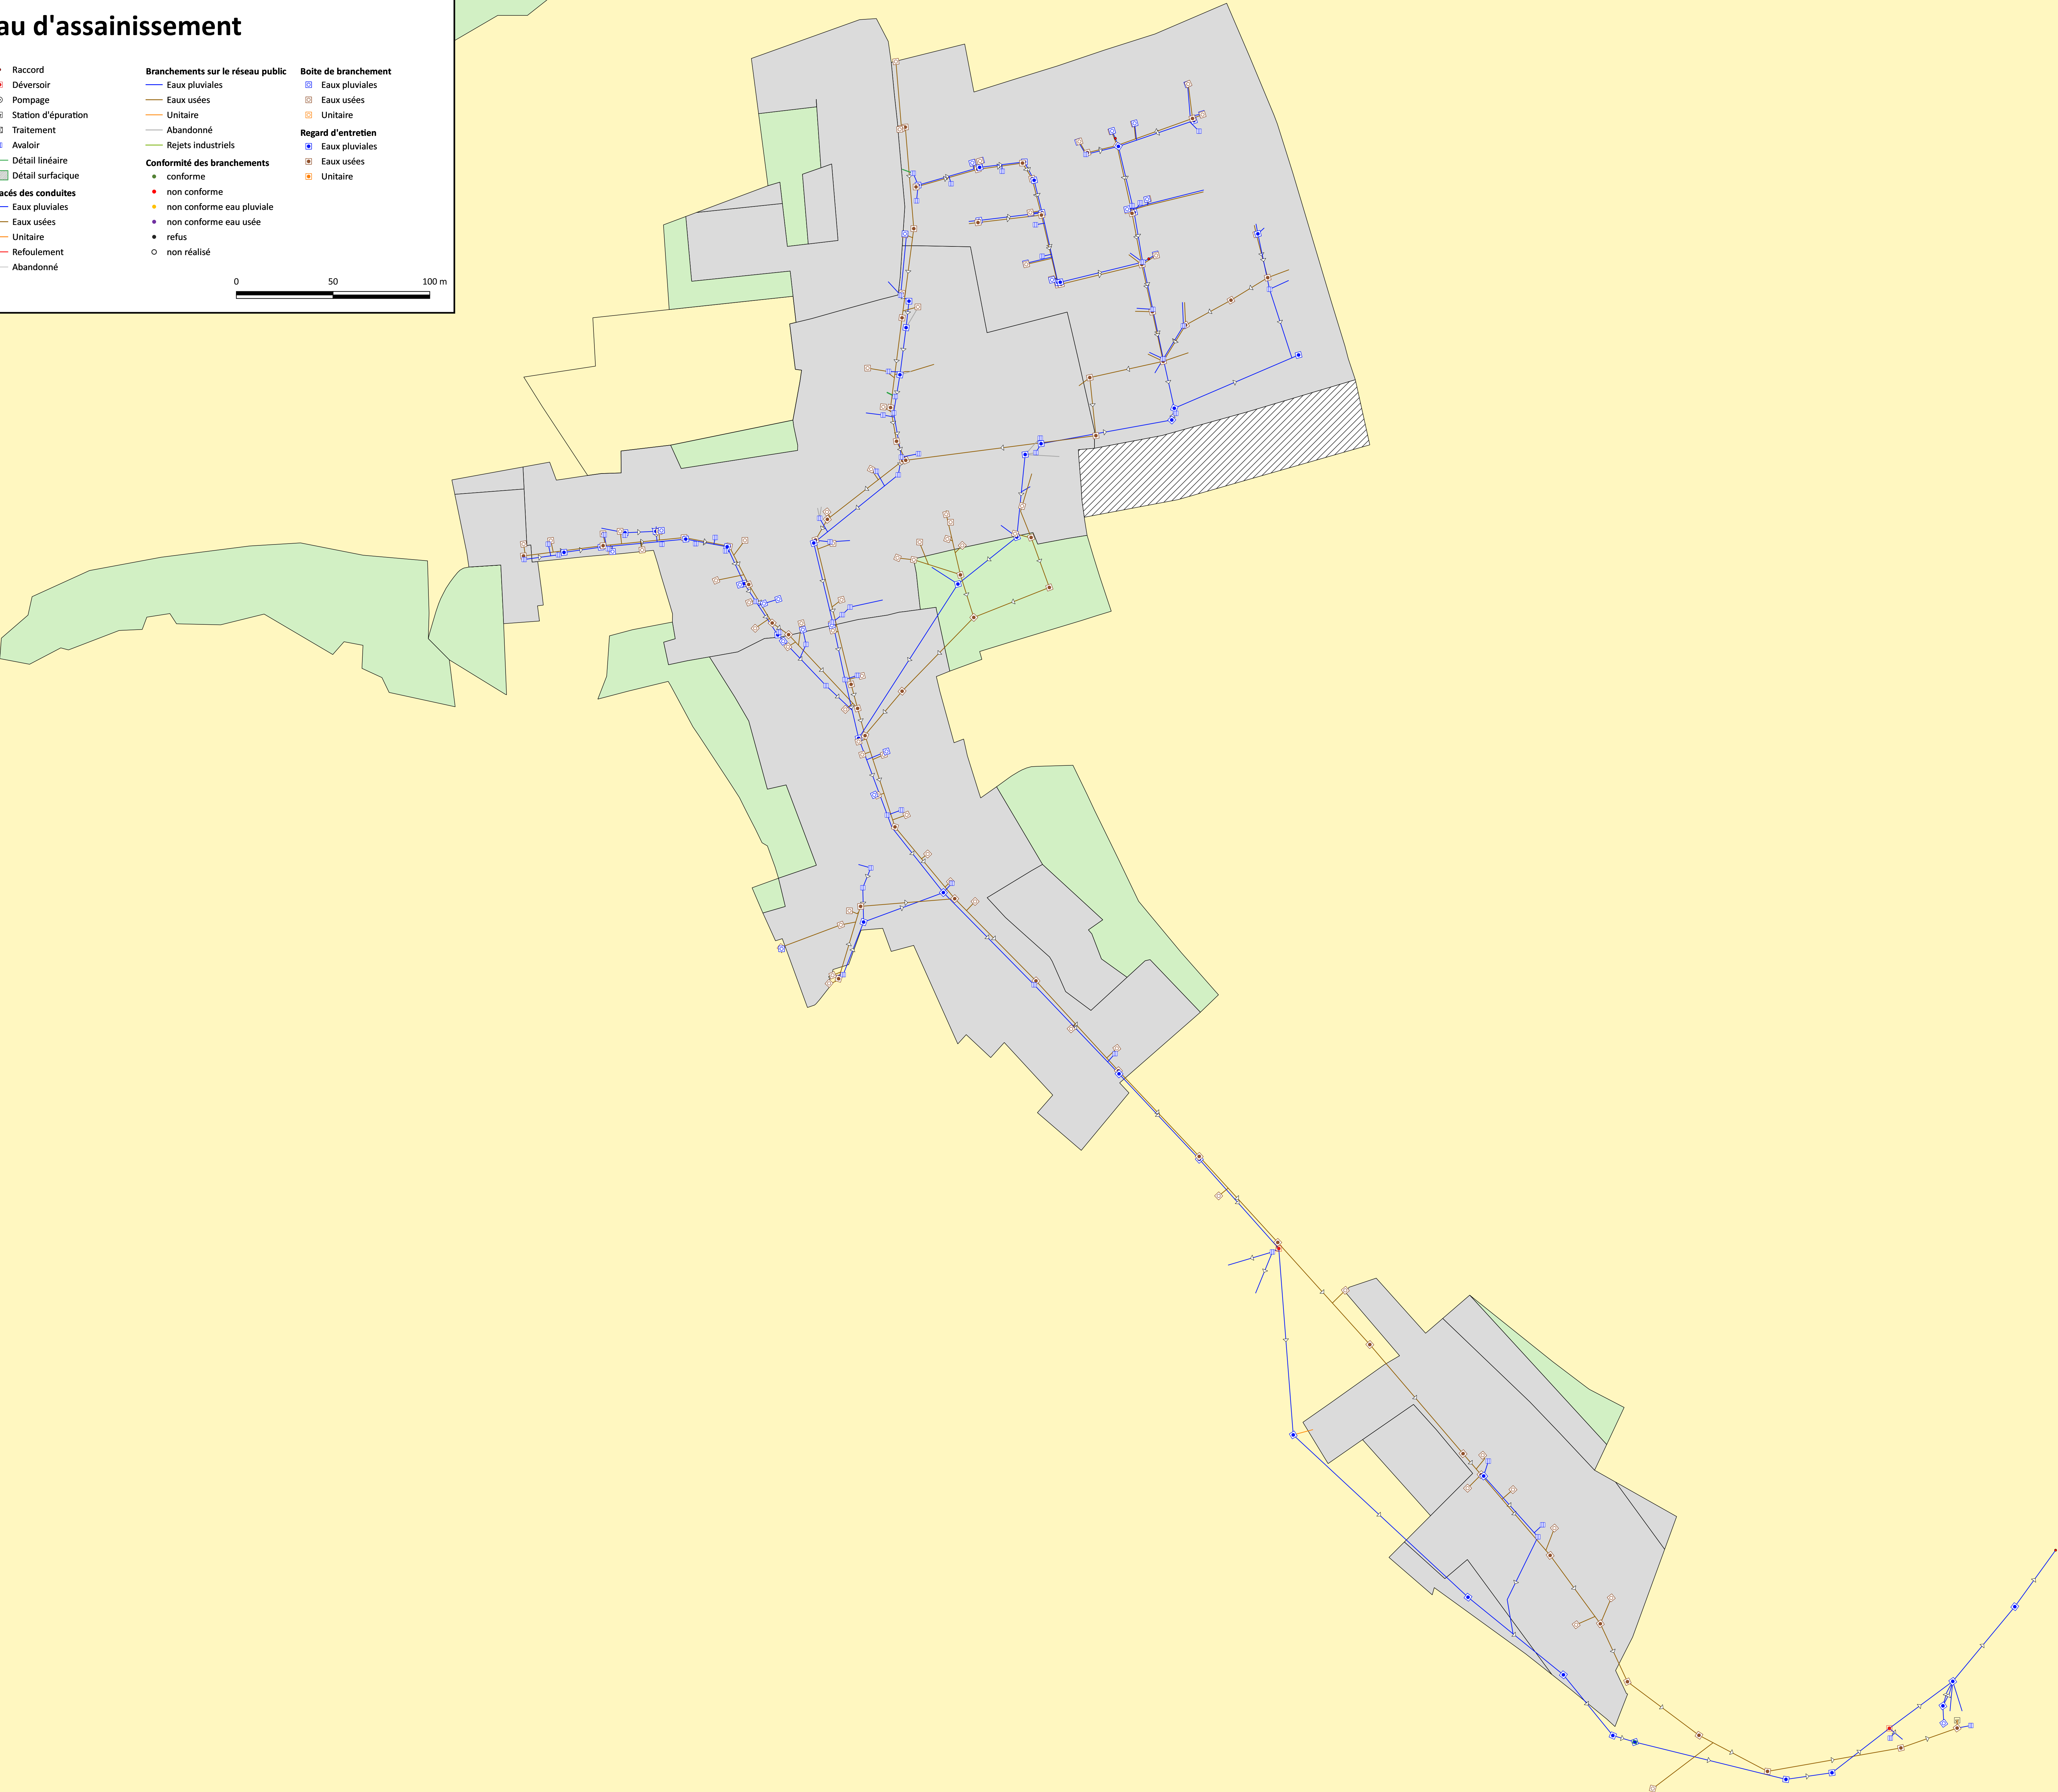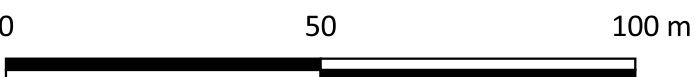

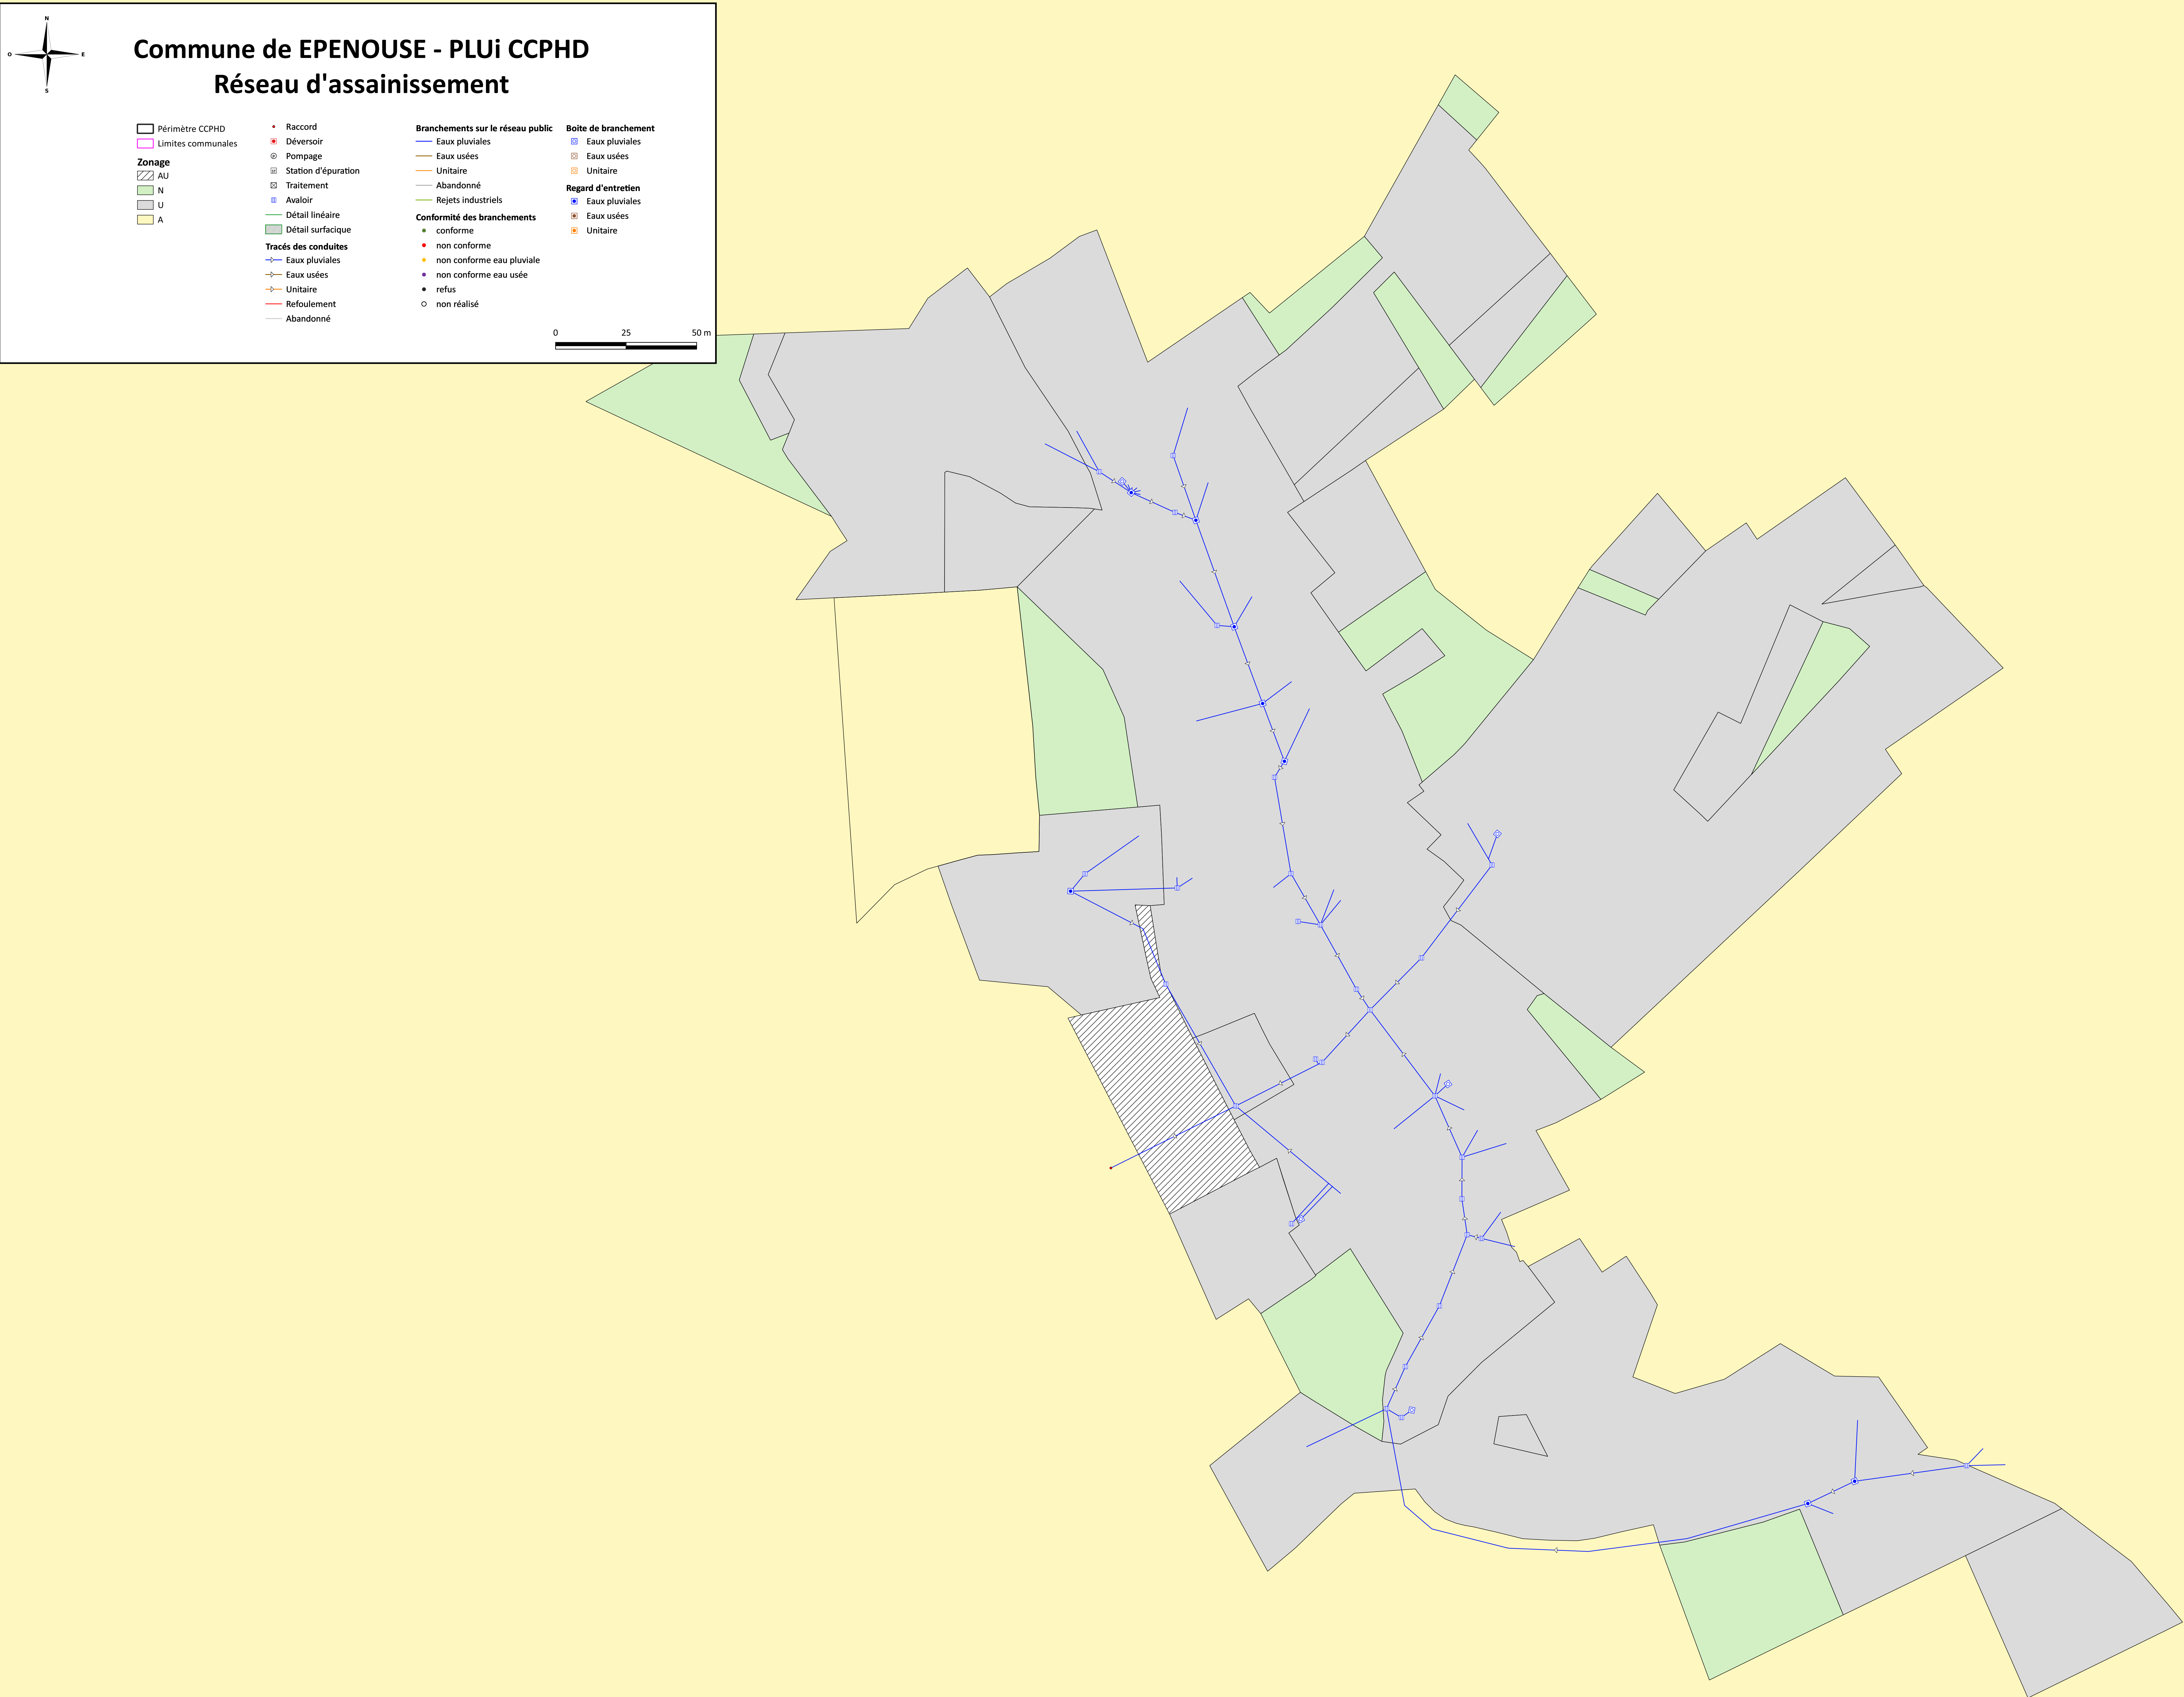

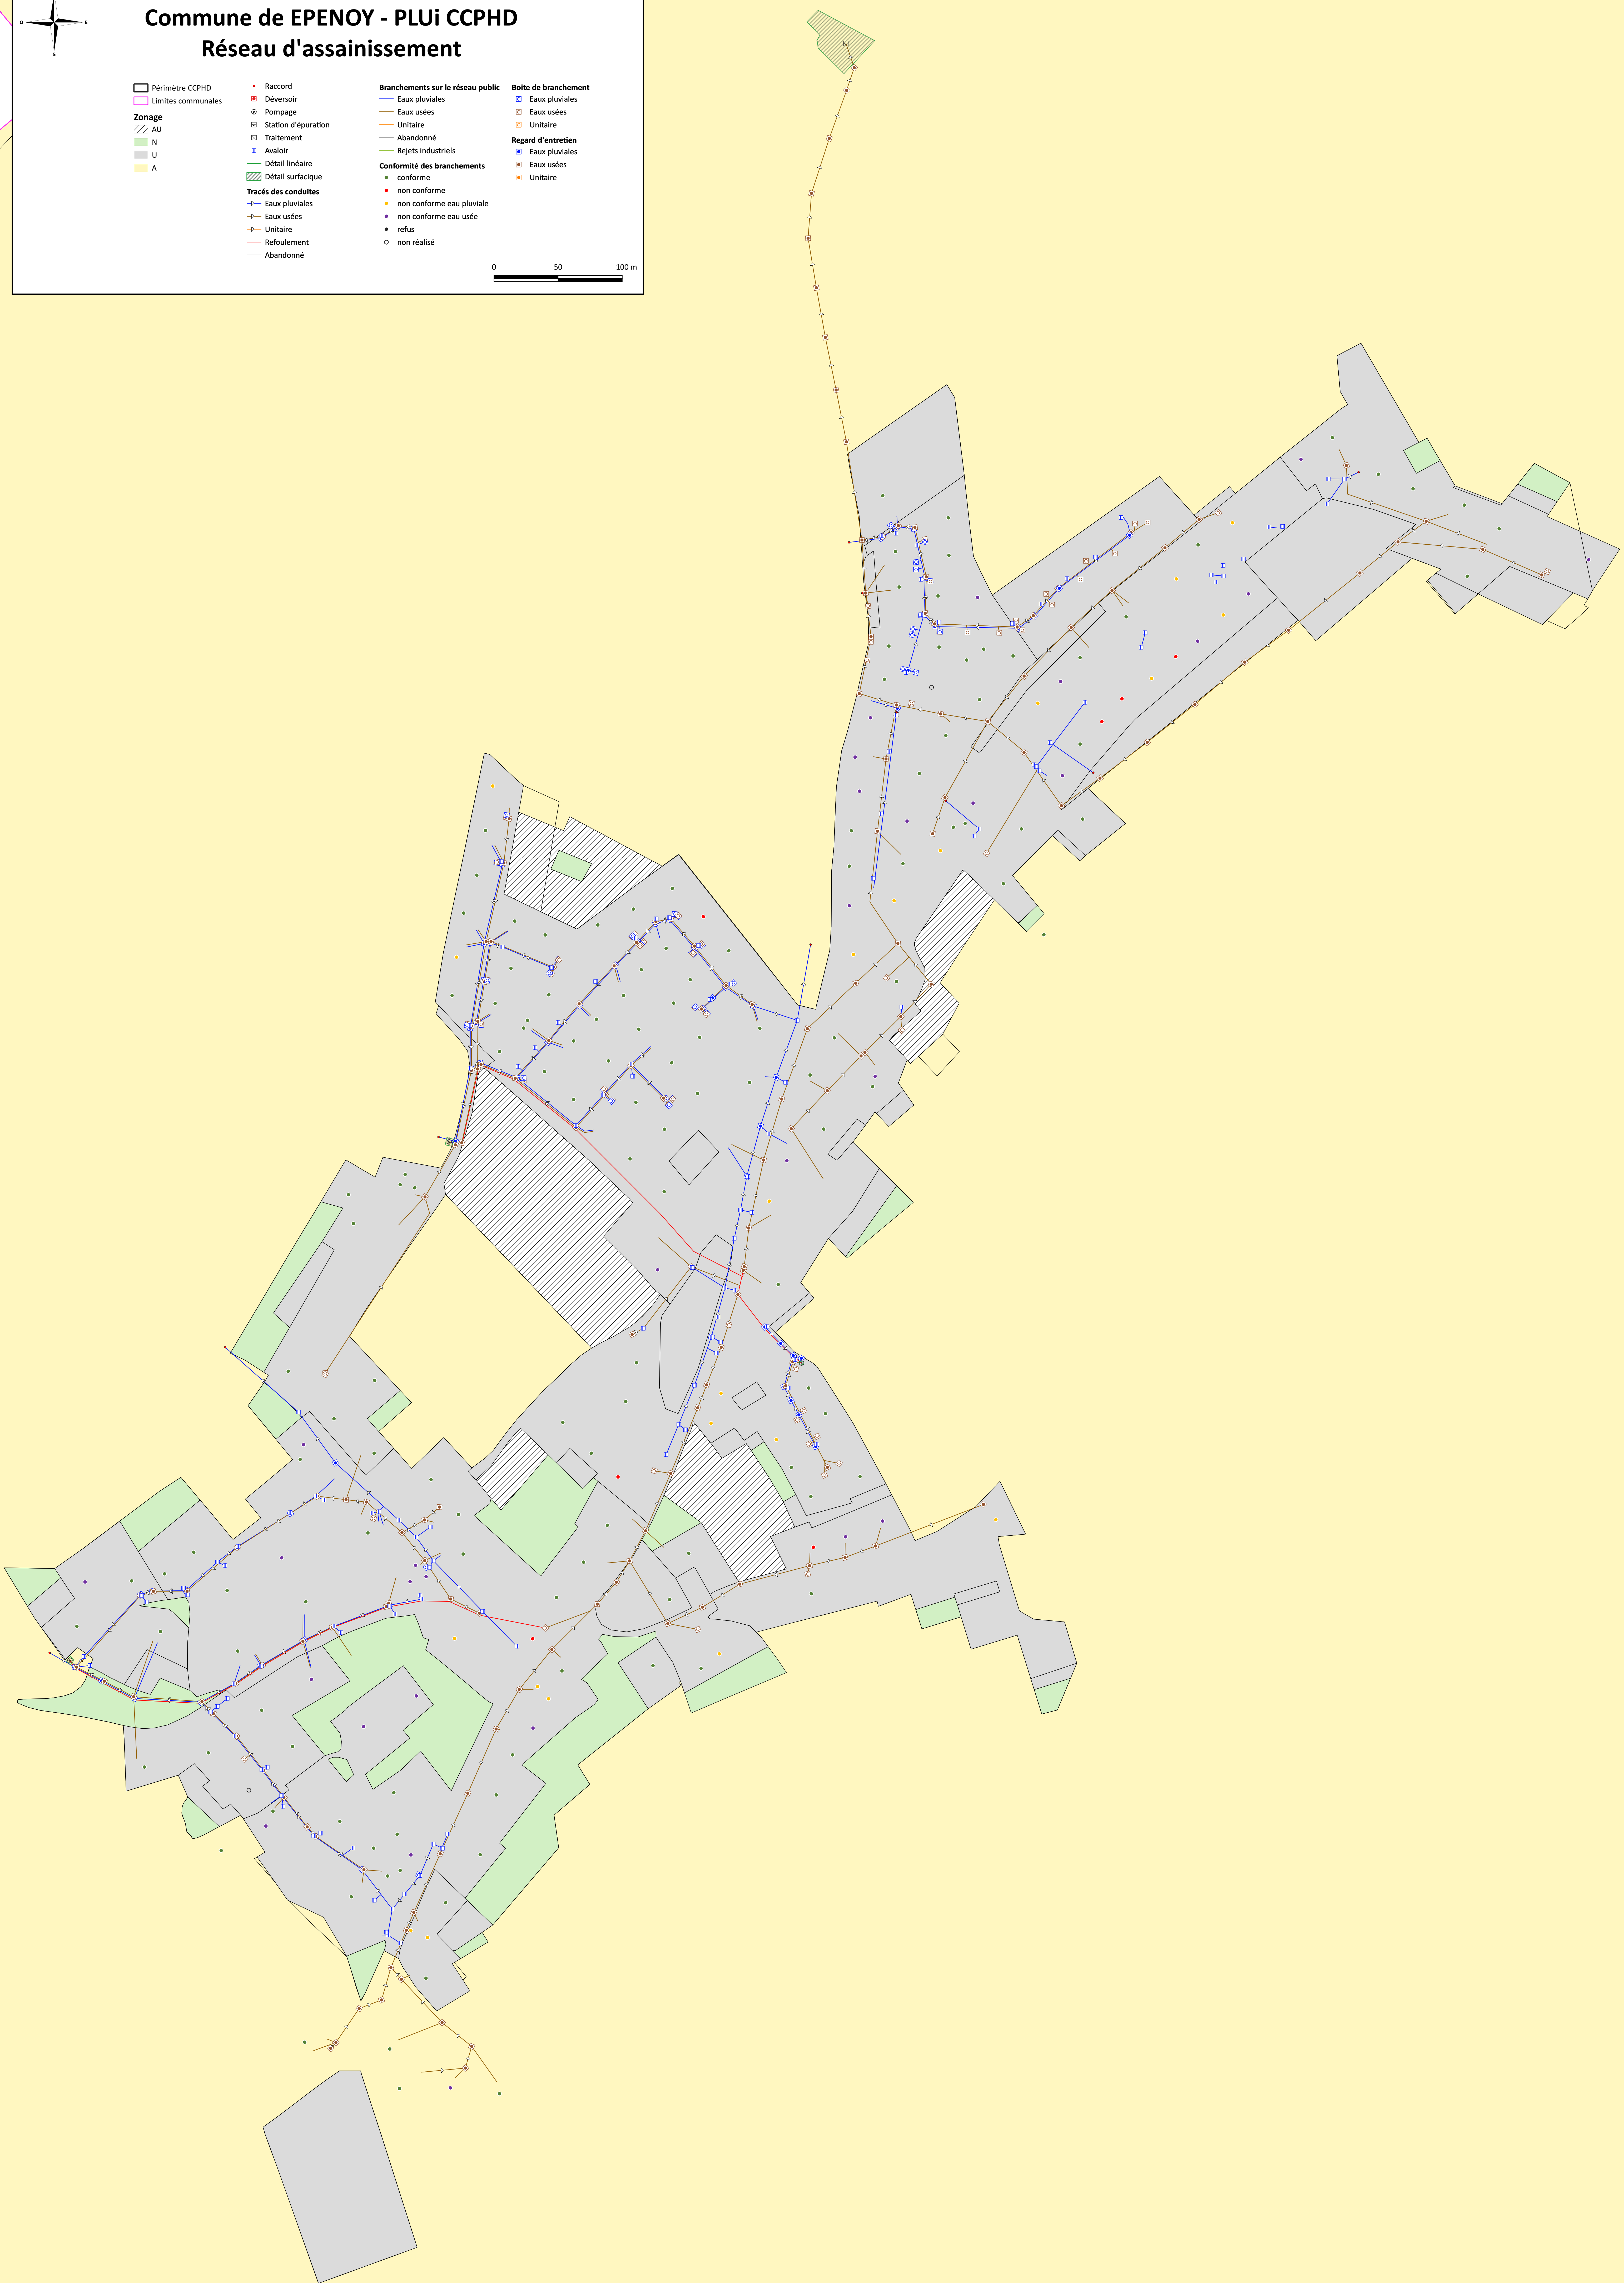

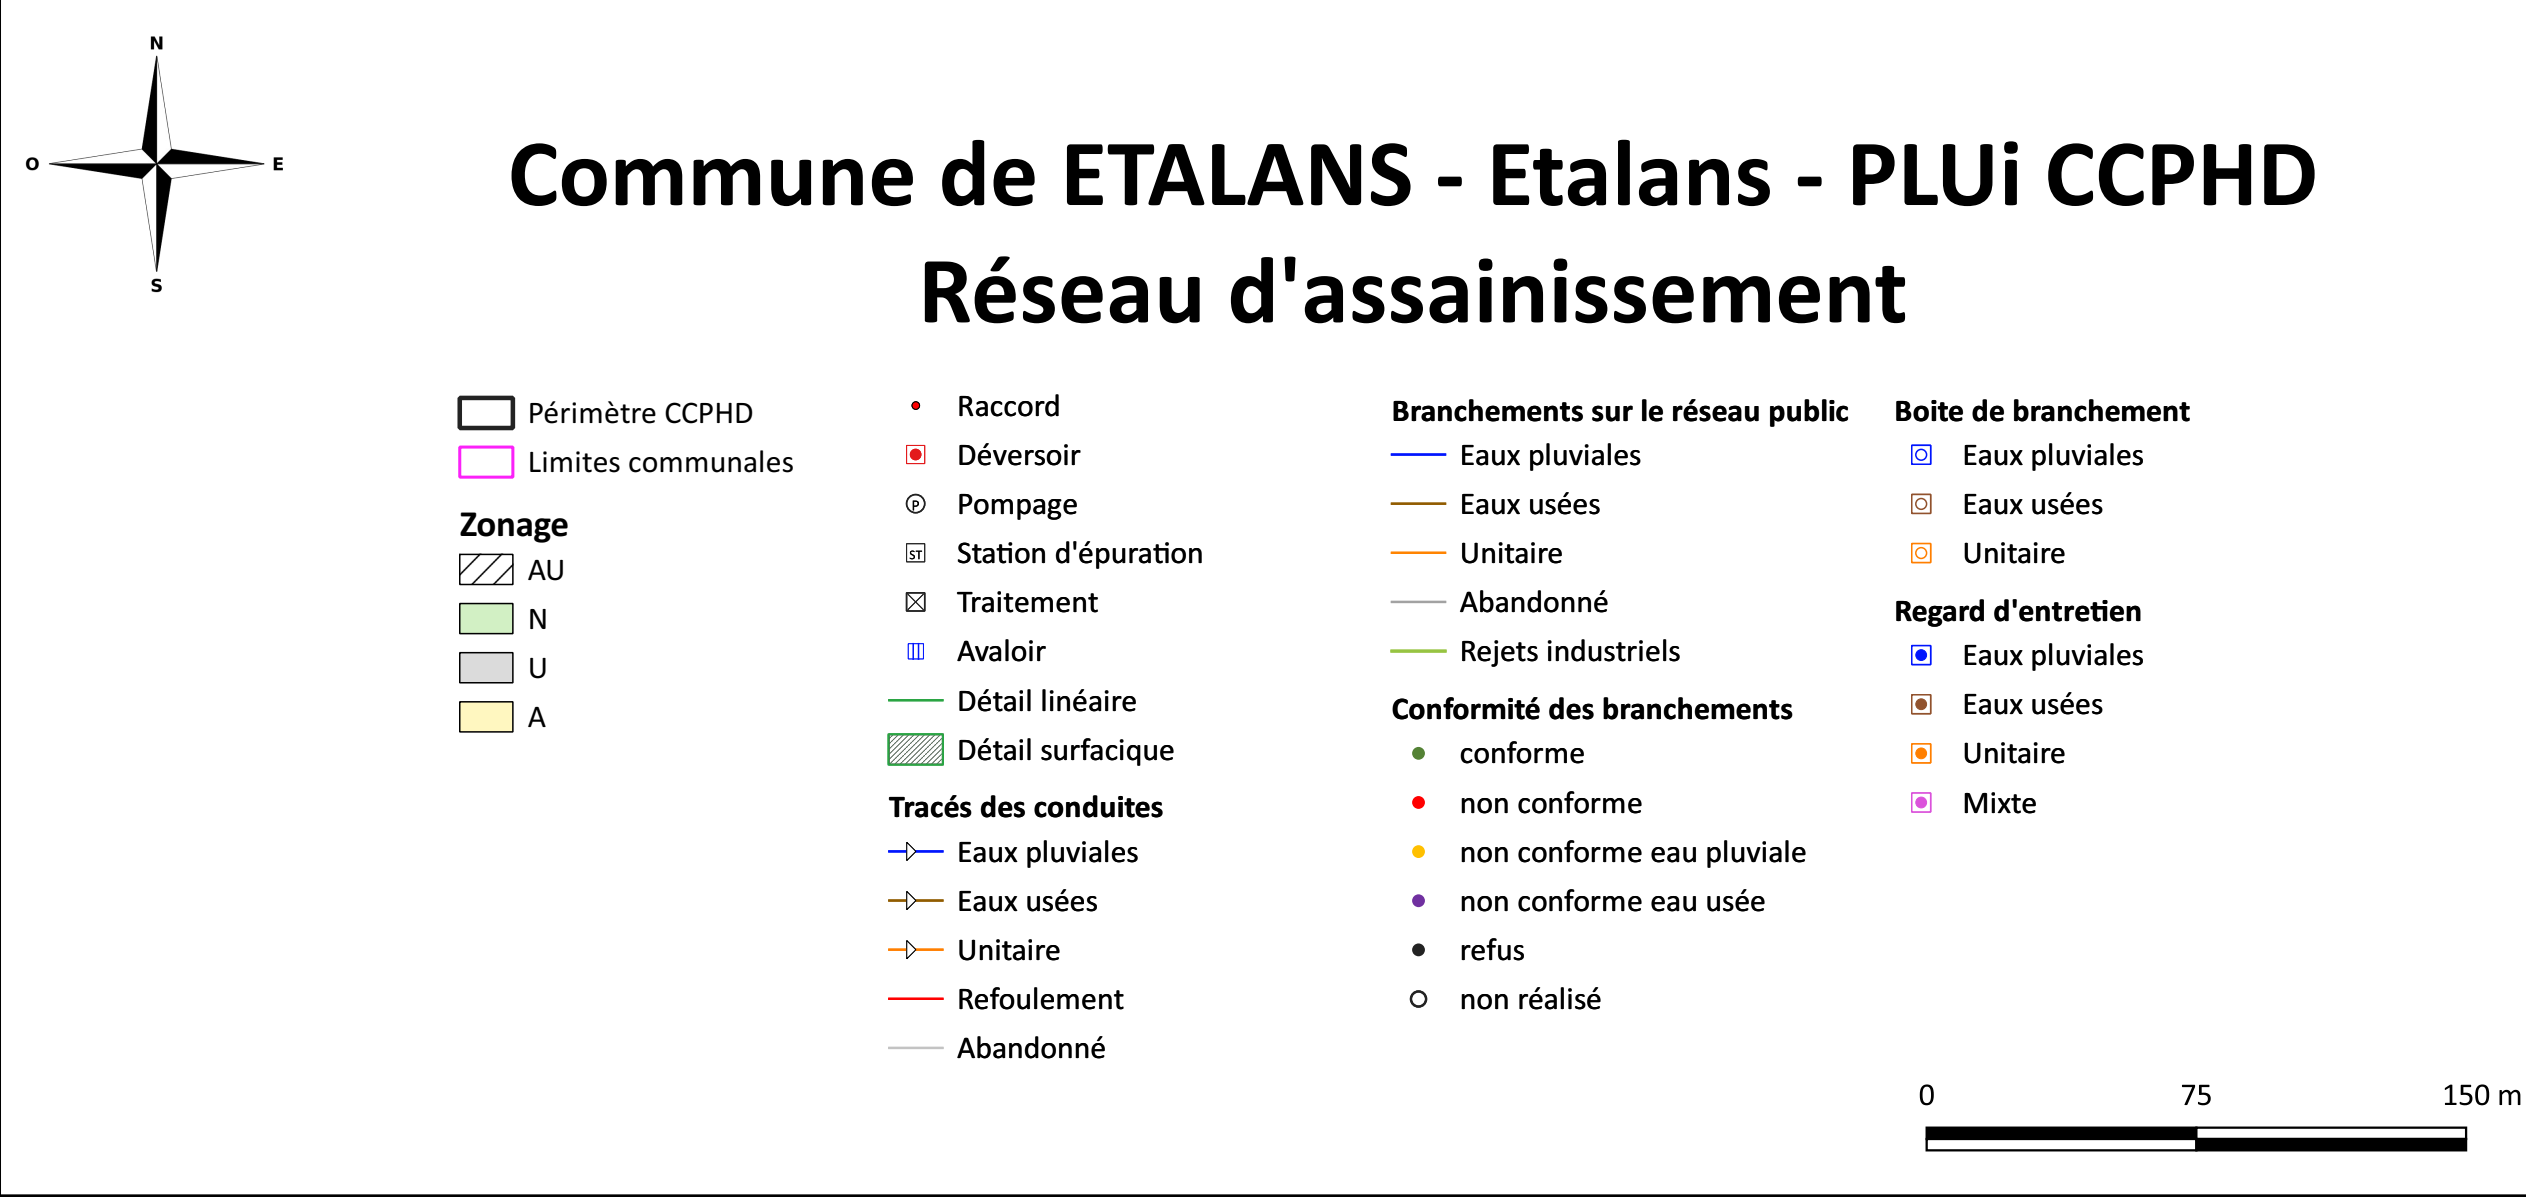

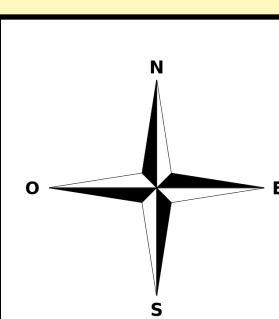

Commune de ETRAY - PLUi CCPHD
Réseau d'assainissement

- Symboles et couleurs :**

 - Périmètre CCPHD
 - Raccord
 - ✕ Déversoir
 - ⊗ Pompage
 - ⊕ Station d'épuration
 - ⊕ Traitement
 - ⊖ Avalor
 - Détail linéaire
 - Détail surfacique
 - Tracés des conduites
 - Eau pluviales
 - Eau usées
 - Unitaire
 - Refoulement
 - Abandonné

Zoneage :

 - AU
 - U
 - A

Branchements sur le réseau public :

 - Eau pluviales
 - Eau usées
 - Unitaire
 - Abandonné
 - Rejets industriels

Boîte de branchement :



 - ⊕ Eau pluviales
 - ⊕ Eau usées
 - ⊕ Unitaire


Conformité des branchements :

 - conforme
 - non conforme
 - non conforme eau pluviale
 - non conforme eau usée
 - refus
 - non réalisé

Regard d'entretien :

 - ⊕ Eau pluviales
 - ⊕ Eau usées
 - ⊕ Unitaire
 - ⊕ Mixte

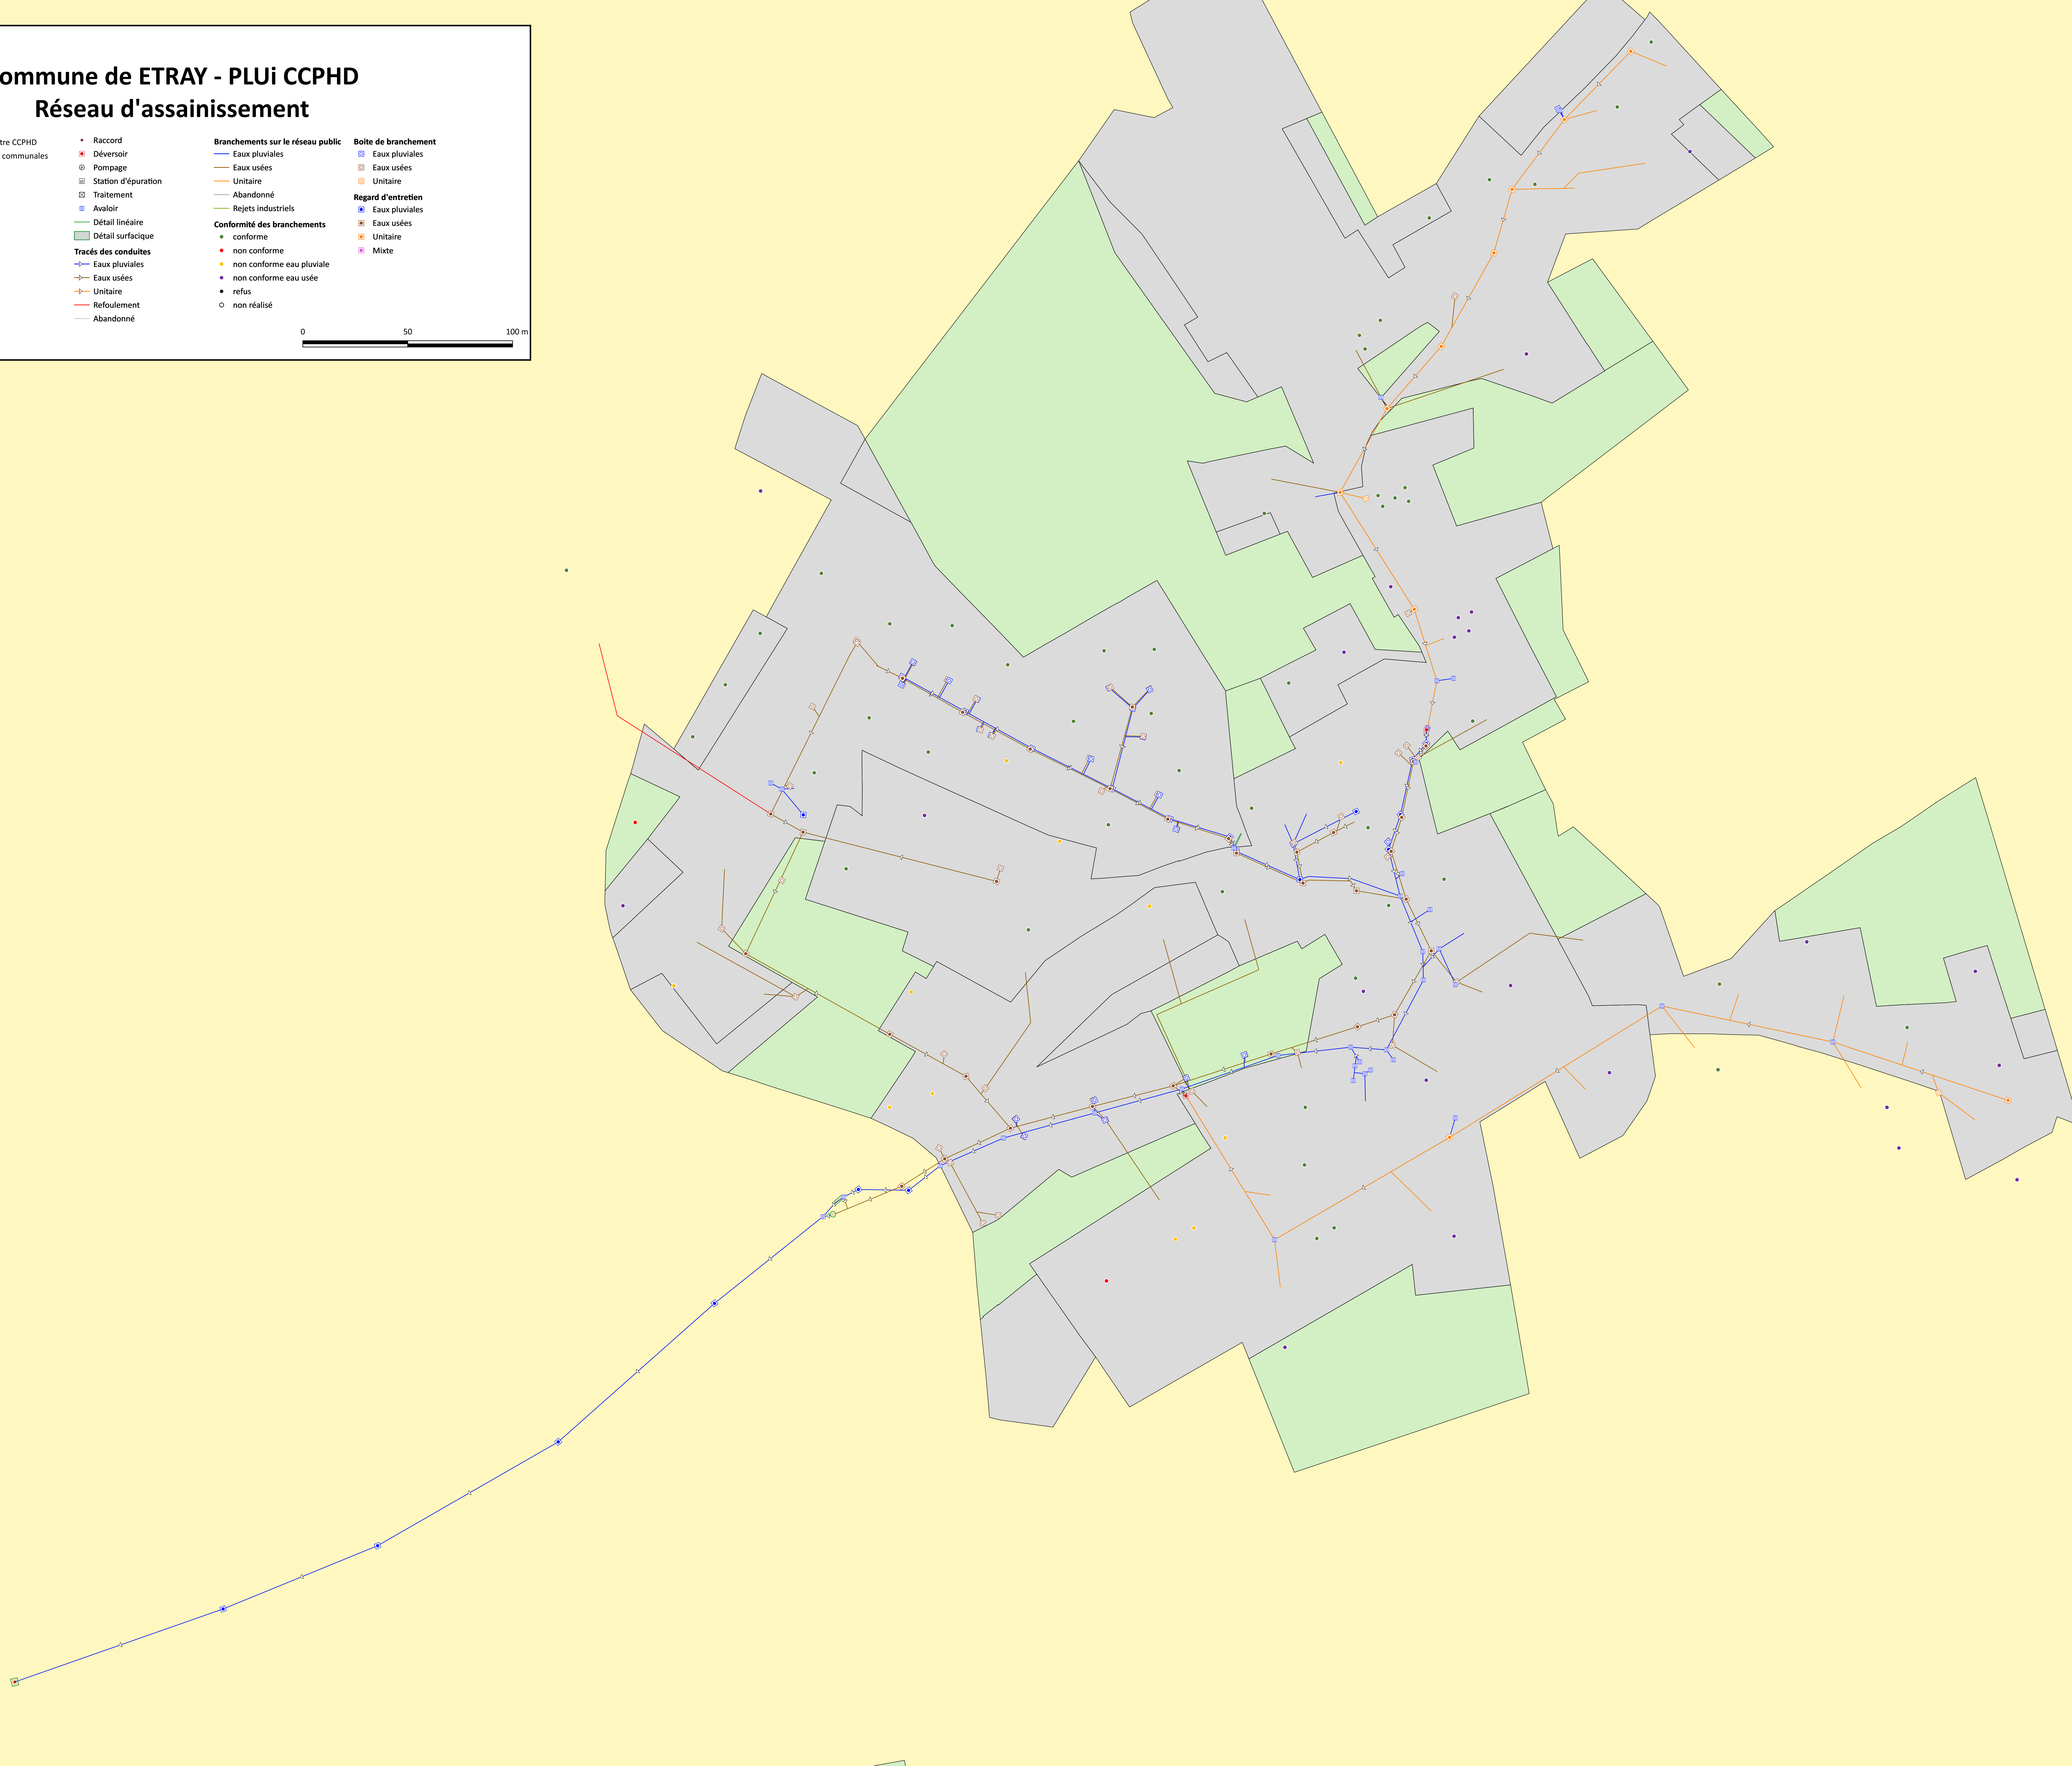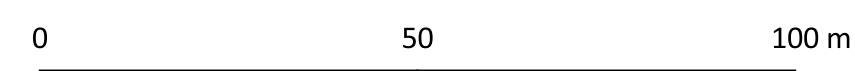

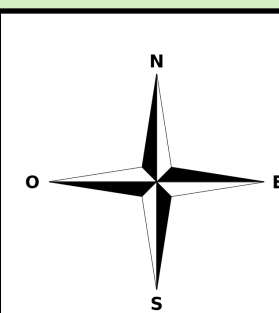

Commune de EYSSON - PLUi CCPHD Réseau d'assainissement

- Zone**

 - Perimètre CCPHD
 - Limites communales
 - AU
 - N
 - A

Tracés des conduites

 - Raccord
 - Déversoir
 - Pompage
 - Station d'épuration
 - Traitement
 - Avaloir
 - Détail linéaire
 - Détail surfacique

Branchements sur le réseau public

 - Eaux pluviales
 - Eaux usées
 - Unitaire
 - Abandonné
 - Rejets industriels

Boîte de branchement


 - Eaux pluviales
 - Eaux usées
 - Unitaire


Regard d'entretien

 - Eaux pluviales
 - Eaux usées
 - Unitaire
 - Mixte


Conformité des branchements

 - conforme
 - non conforme
 - non conforme eau pluviale
 - non conforme eau usée
 - refus
 - non réalisé

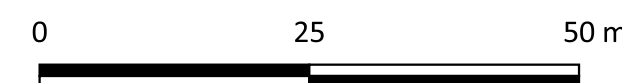

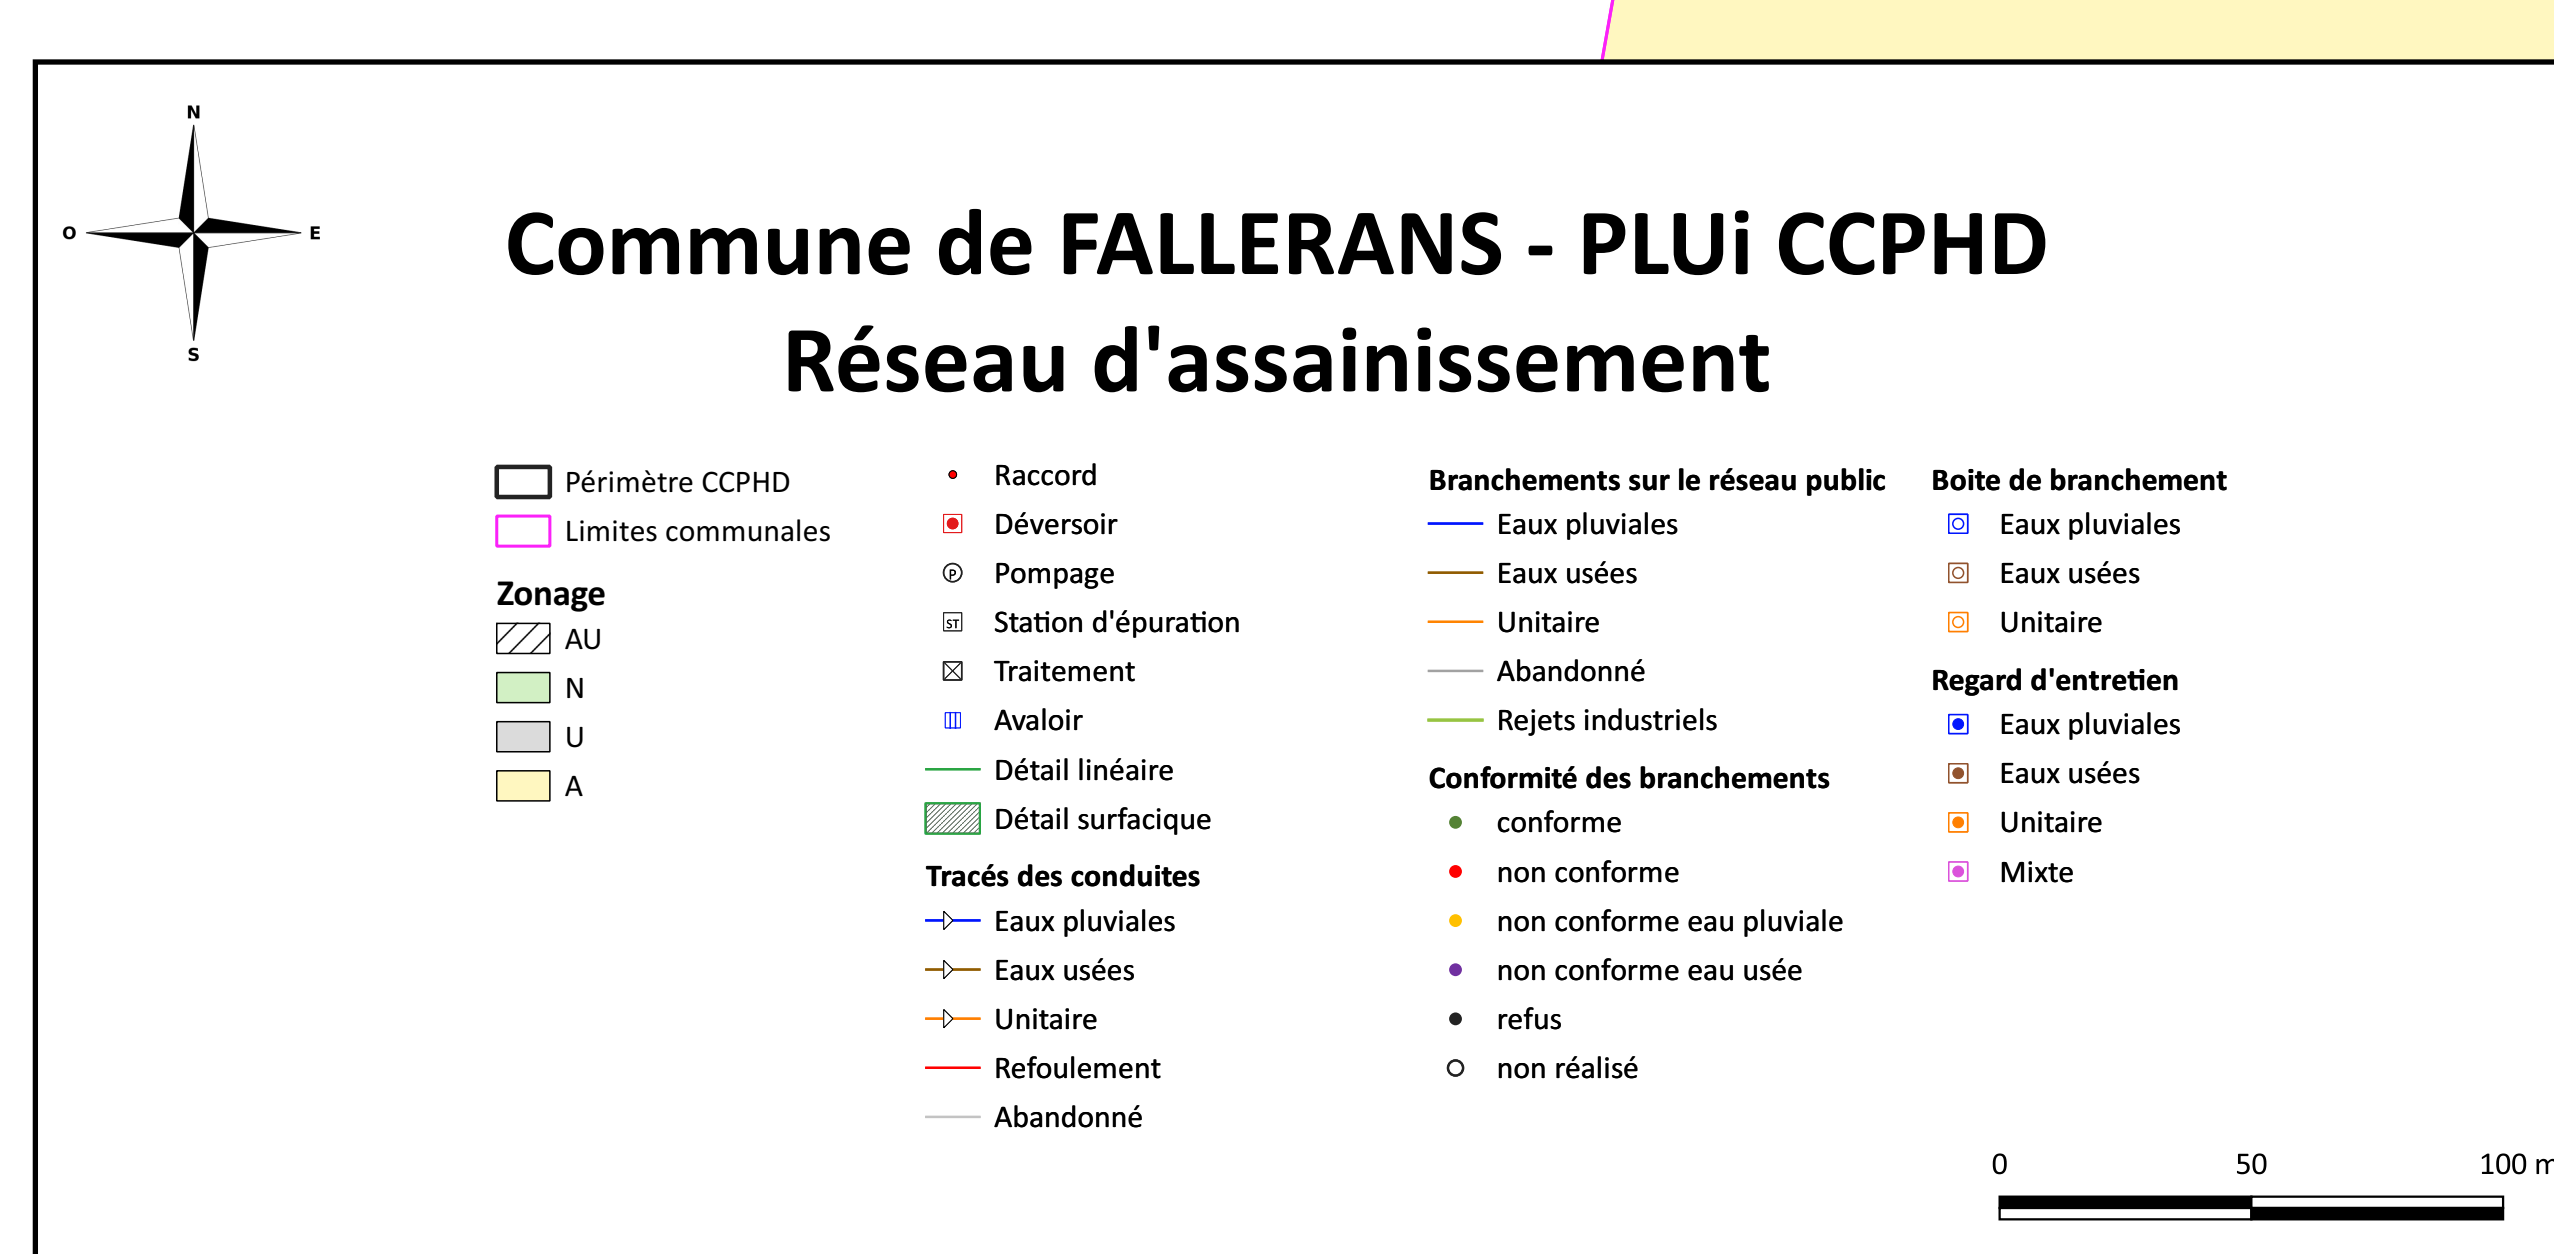

Commune de FLANGÉBOUCHE - PLUi CCPHD
Réseau d'assainissement

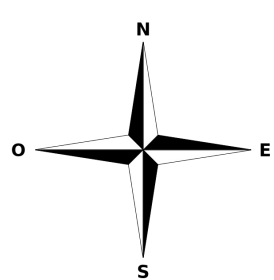

- Périimètre CCPHD

— Limites communales

Zonage

 - AU
 - N
 - U
 - A
- Raccord

• Déversoir

• Pompage

• Station d'épuration

• Traitement

• Avaloir

— Détail linéaire

— Détail surfacique

Tracés des conduites

 - Eaux pluviales
 - Eaux usées
 - Unitaire
 - Refoulement
 - Abandonné
- Branchements sur le réseau public**

 - Eaux pluviales
 - Eaux usées
 - Unitaire
 - Abandonné
 - Rejets industriels

Conformité des branchements


 - conforme
 - non conforme
 - non conforme eau pluviale
 - non conforme eau usée
 - refus
 - non réalisé
- Boîte de branchement**


 - Eaux pluviales
 - Eaux usées
 - Unitaire


Regard d'entretien


 - Eaux pluviales
 - Eaux usées
 - Unitaire



0 50 100 m

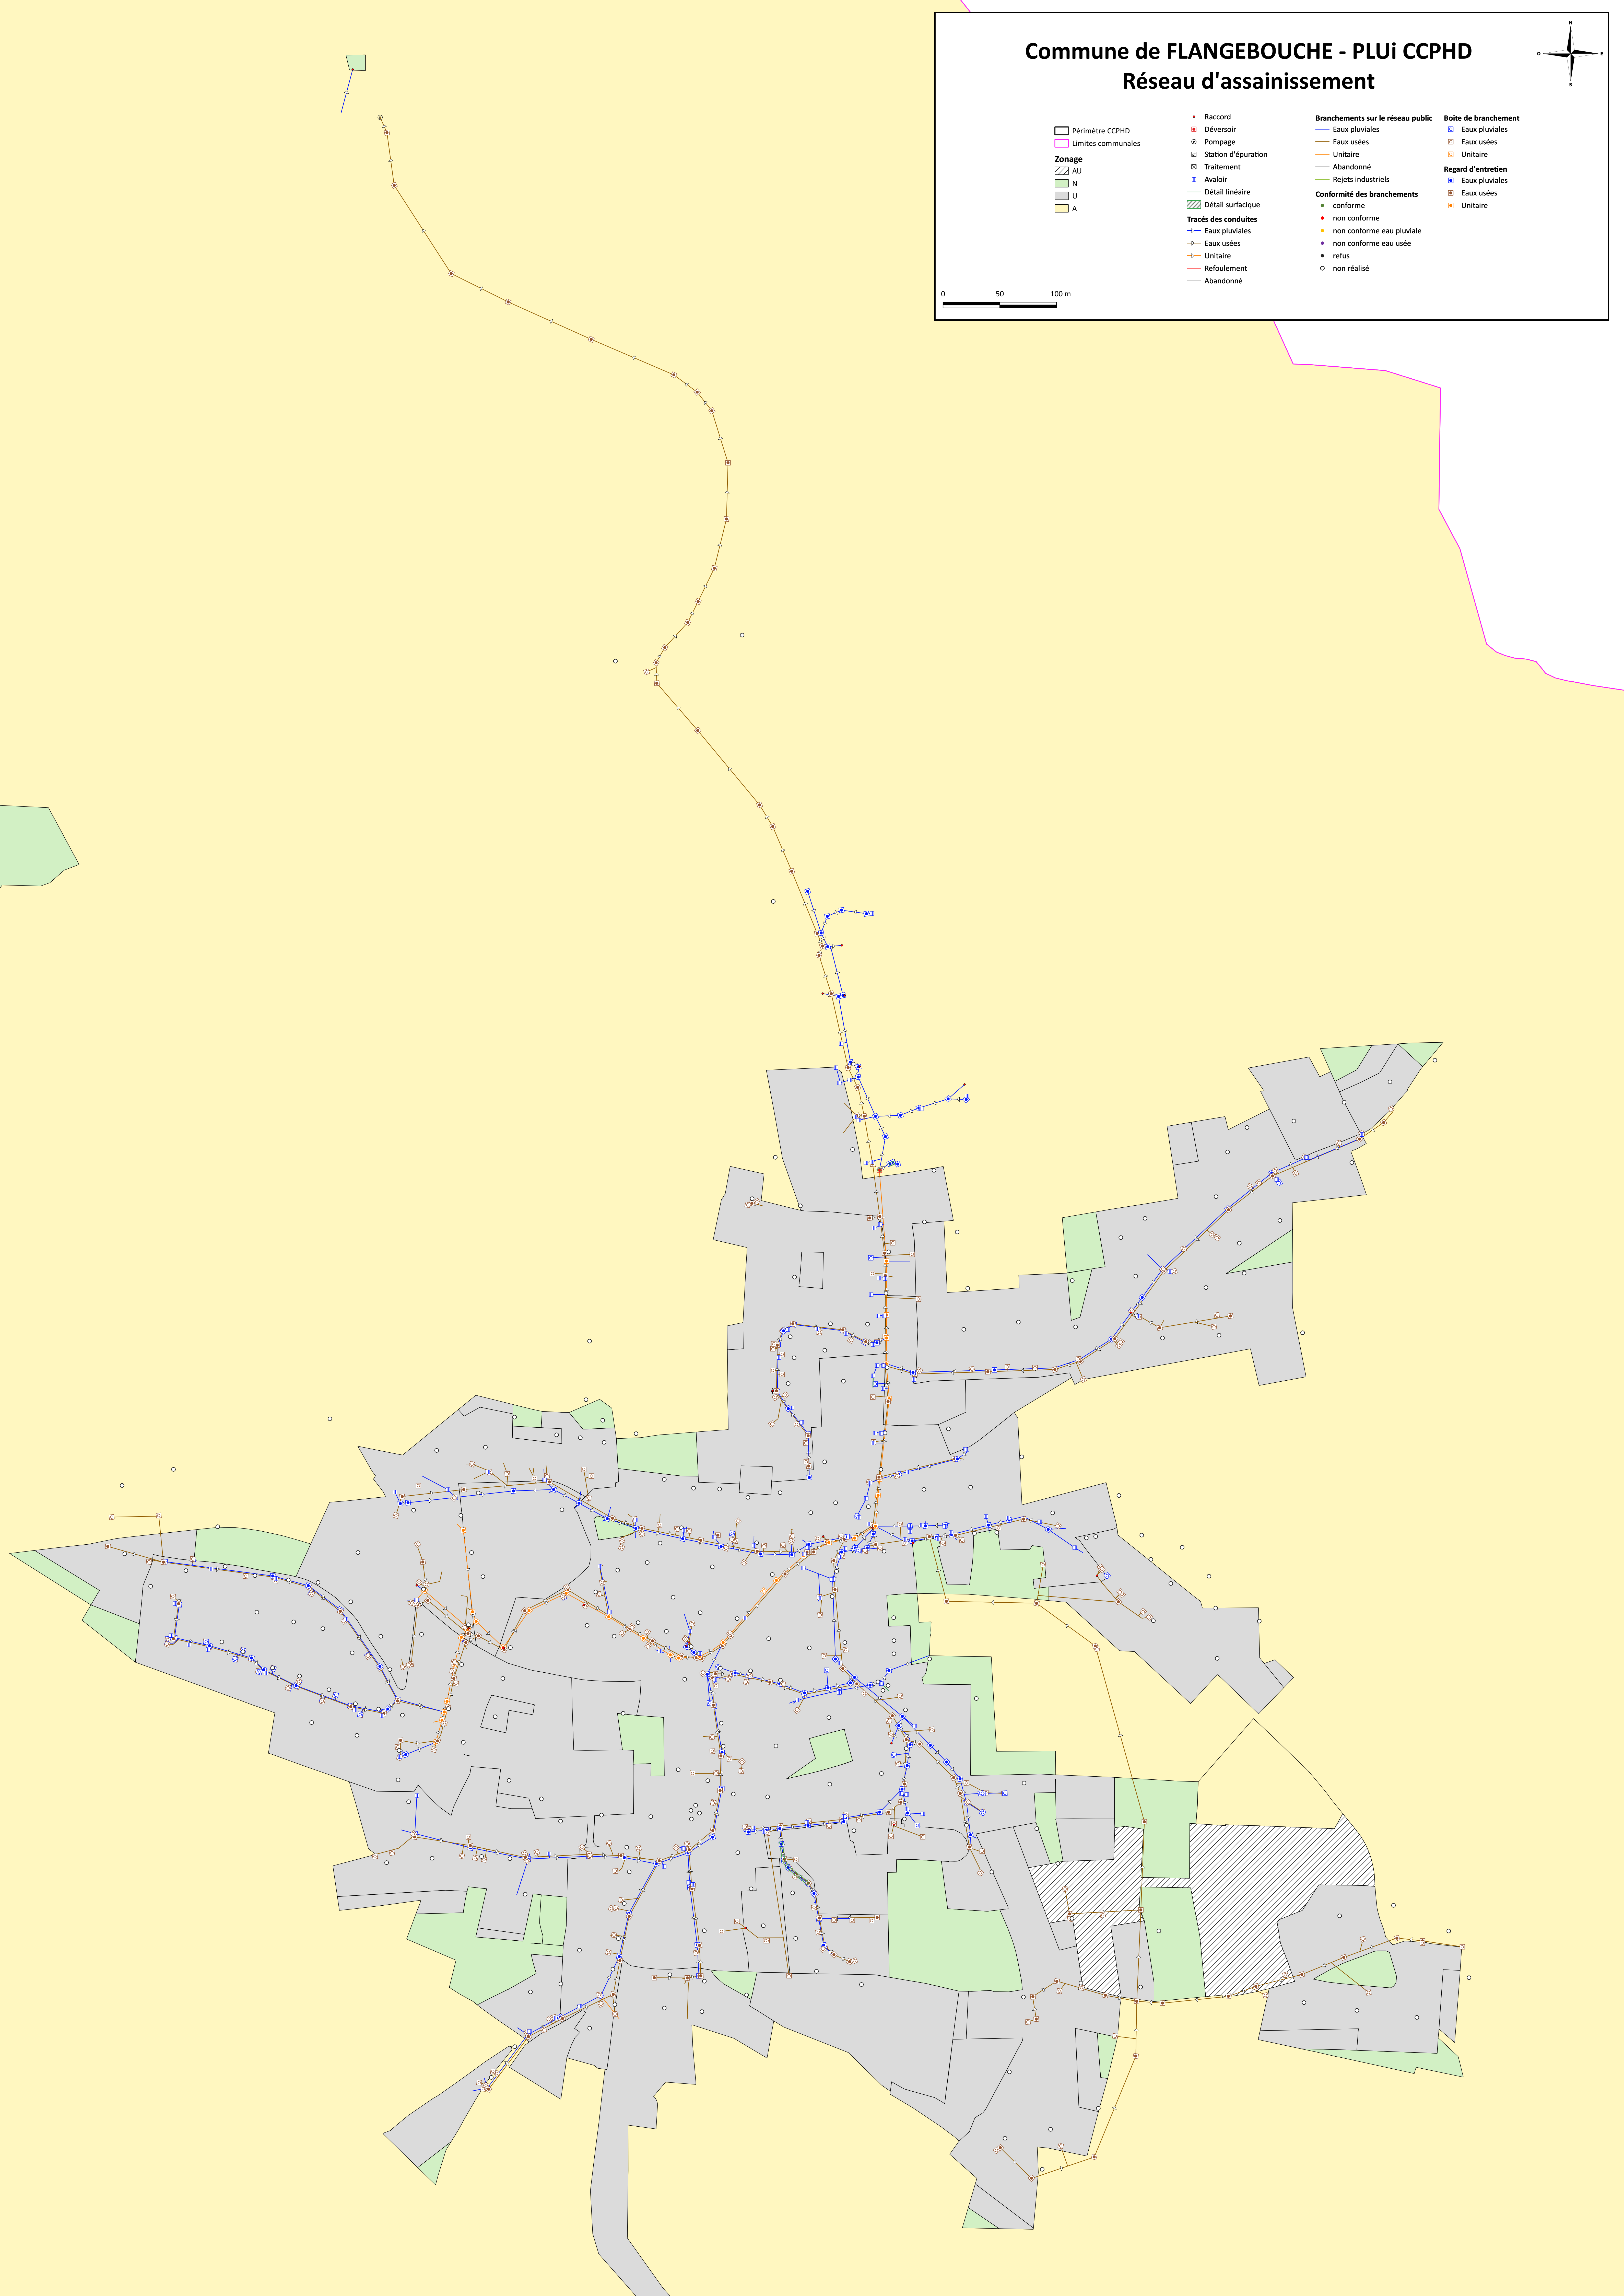



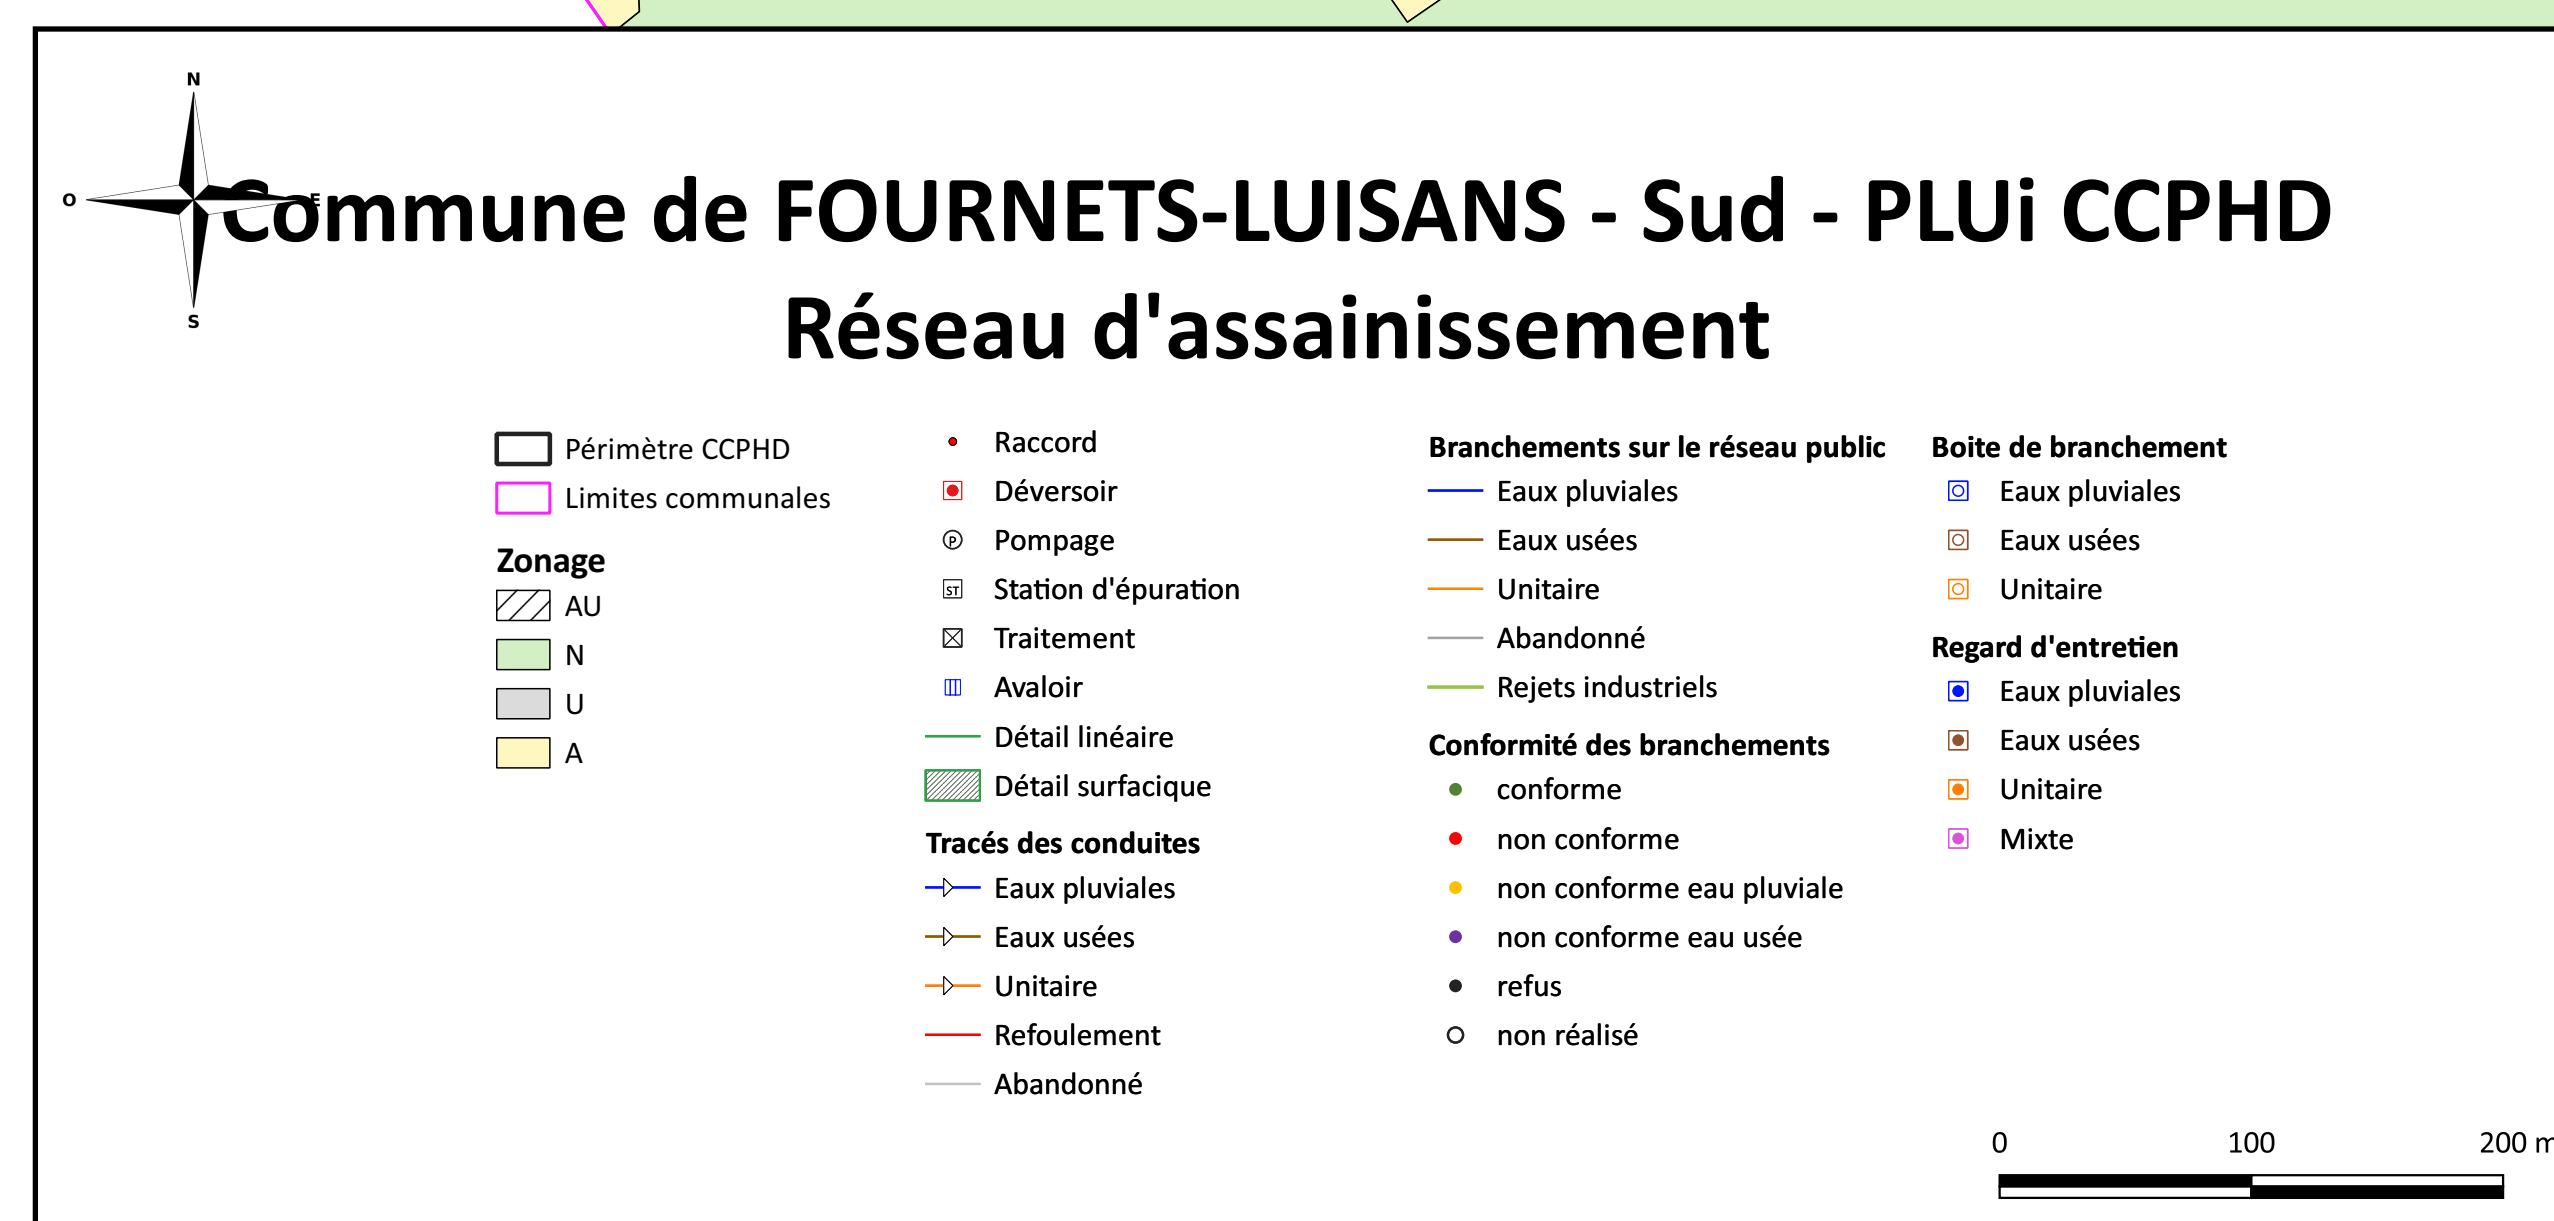



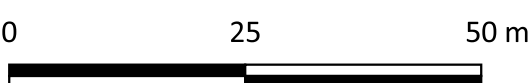


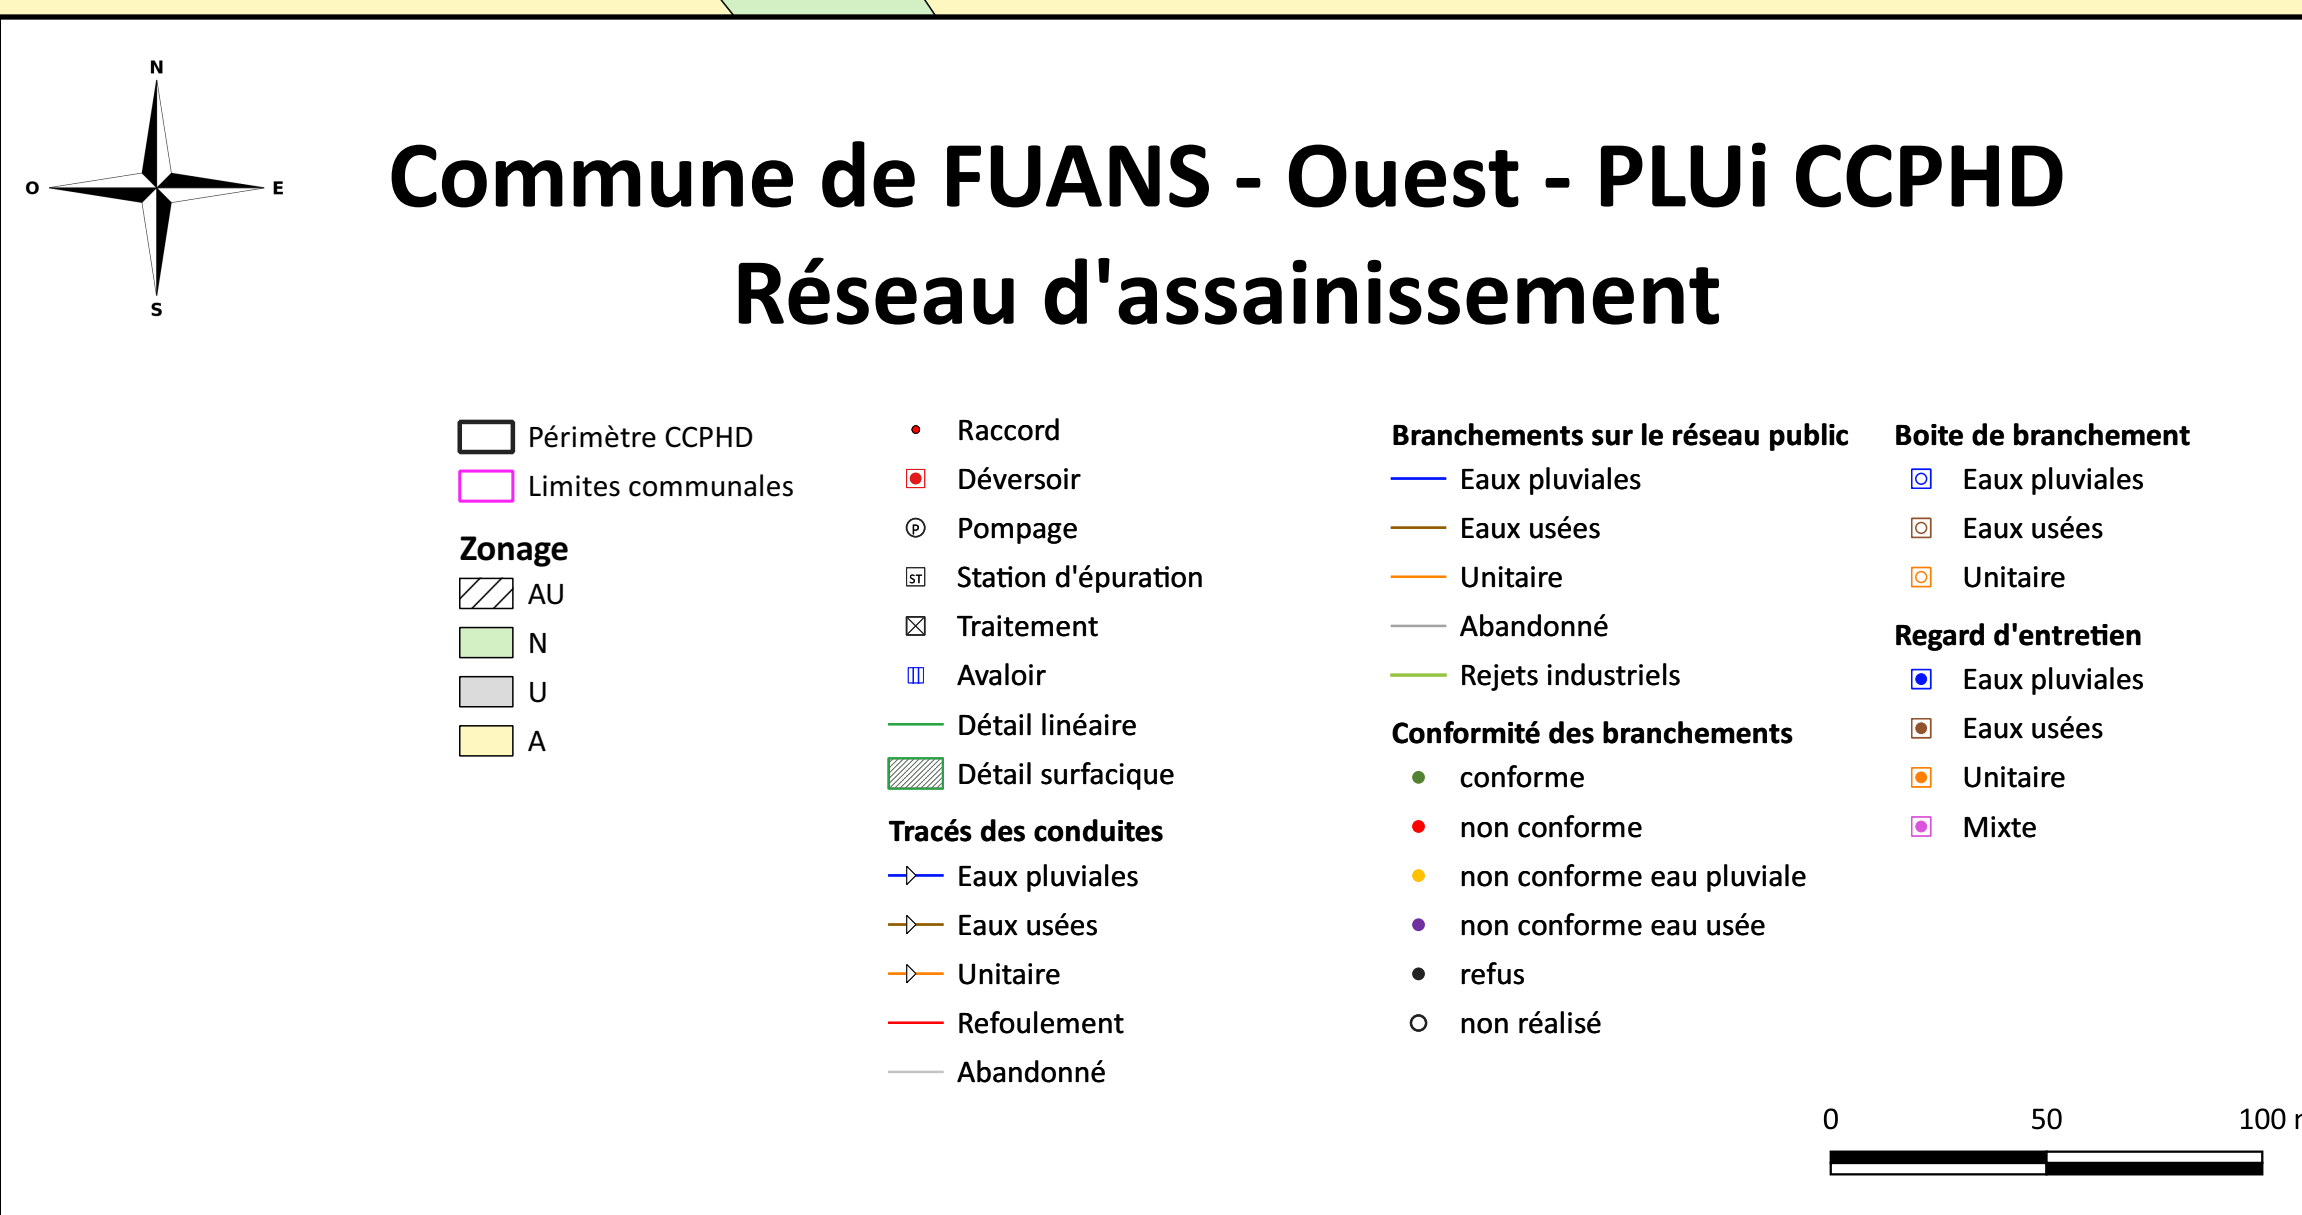


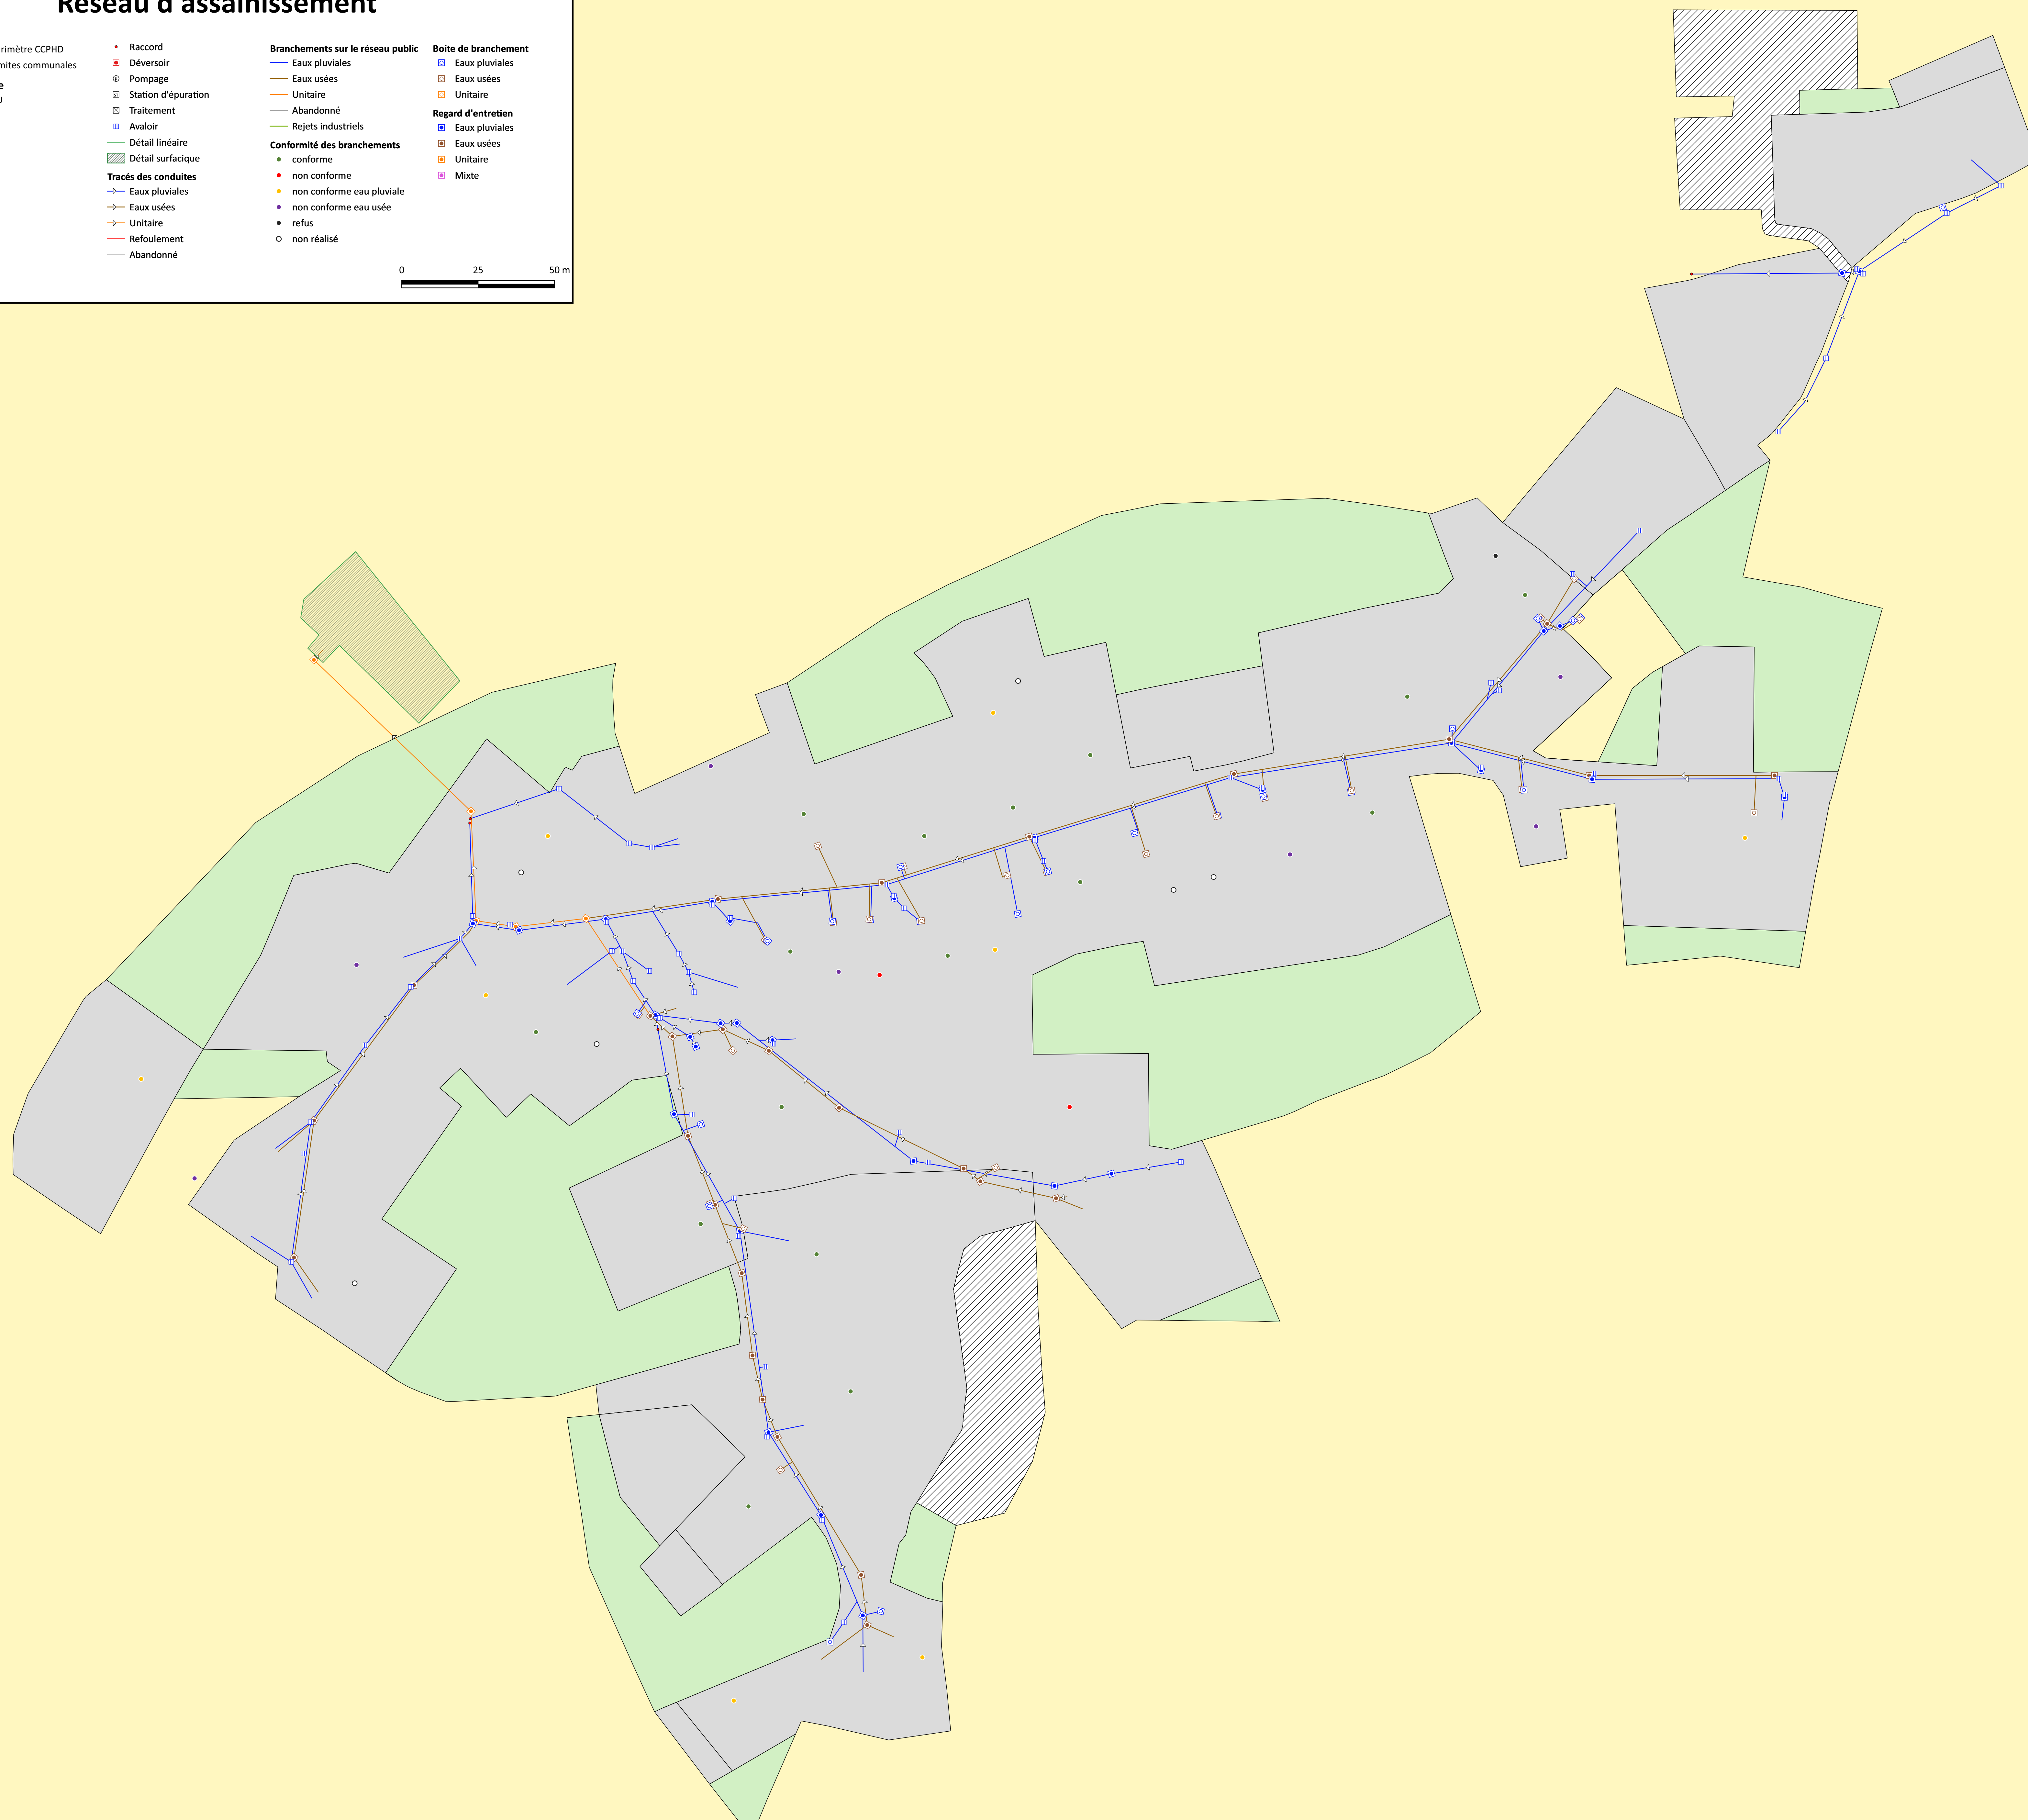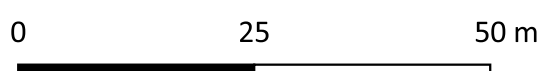


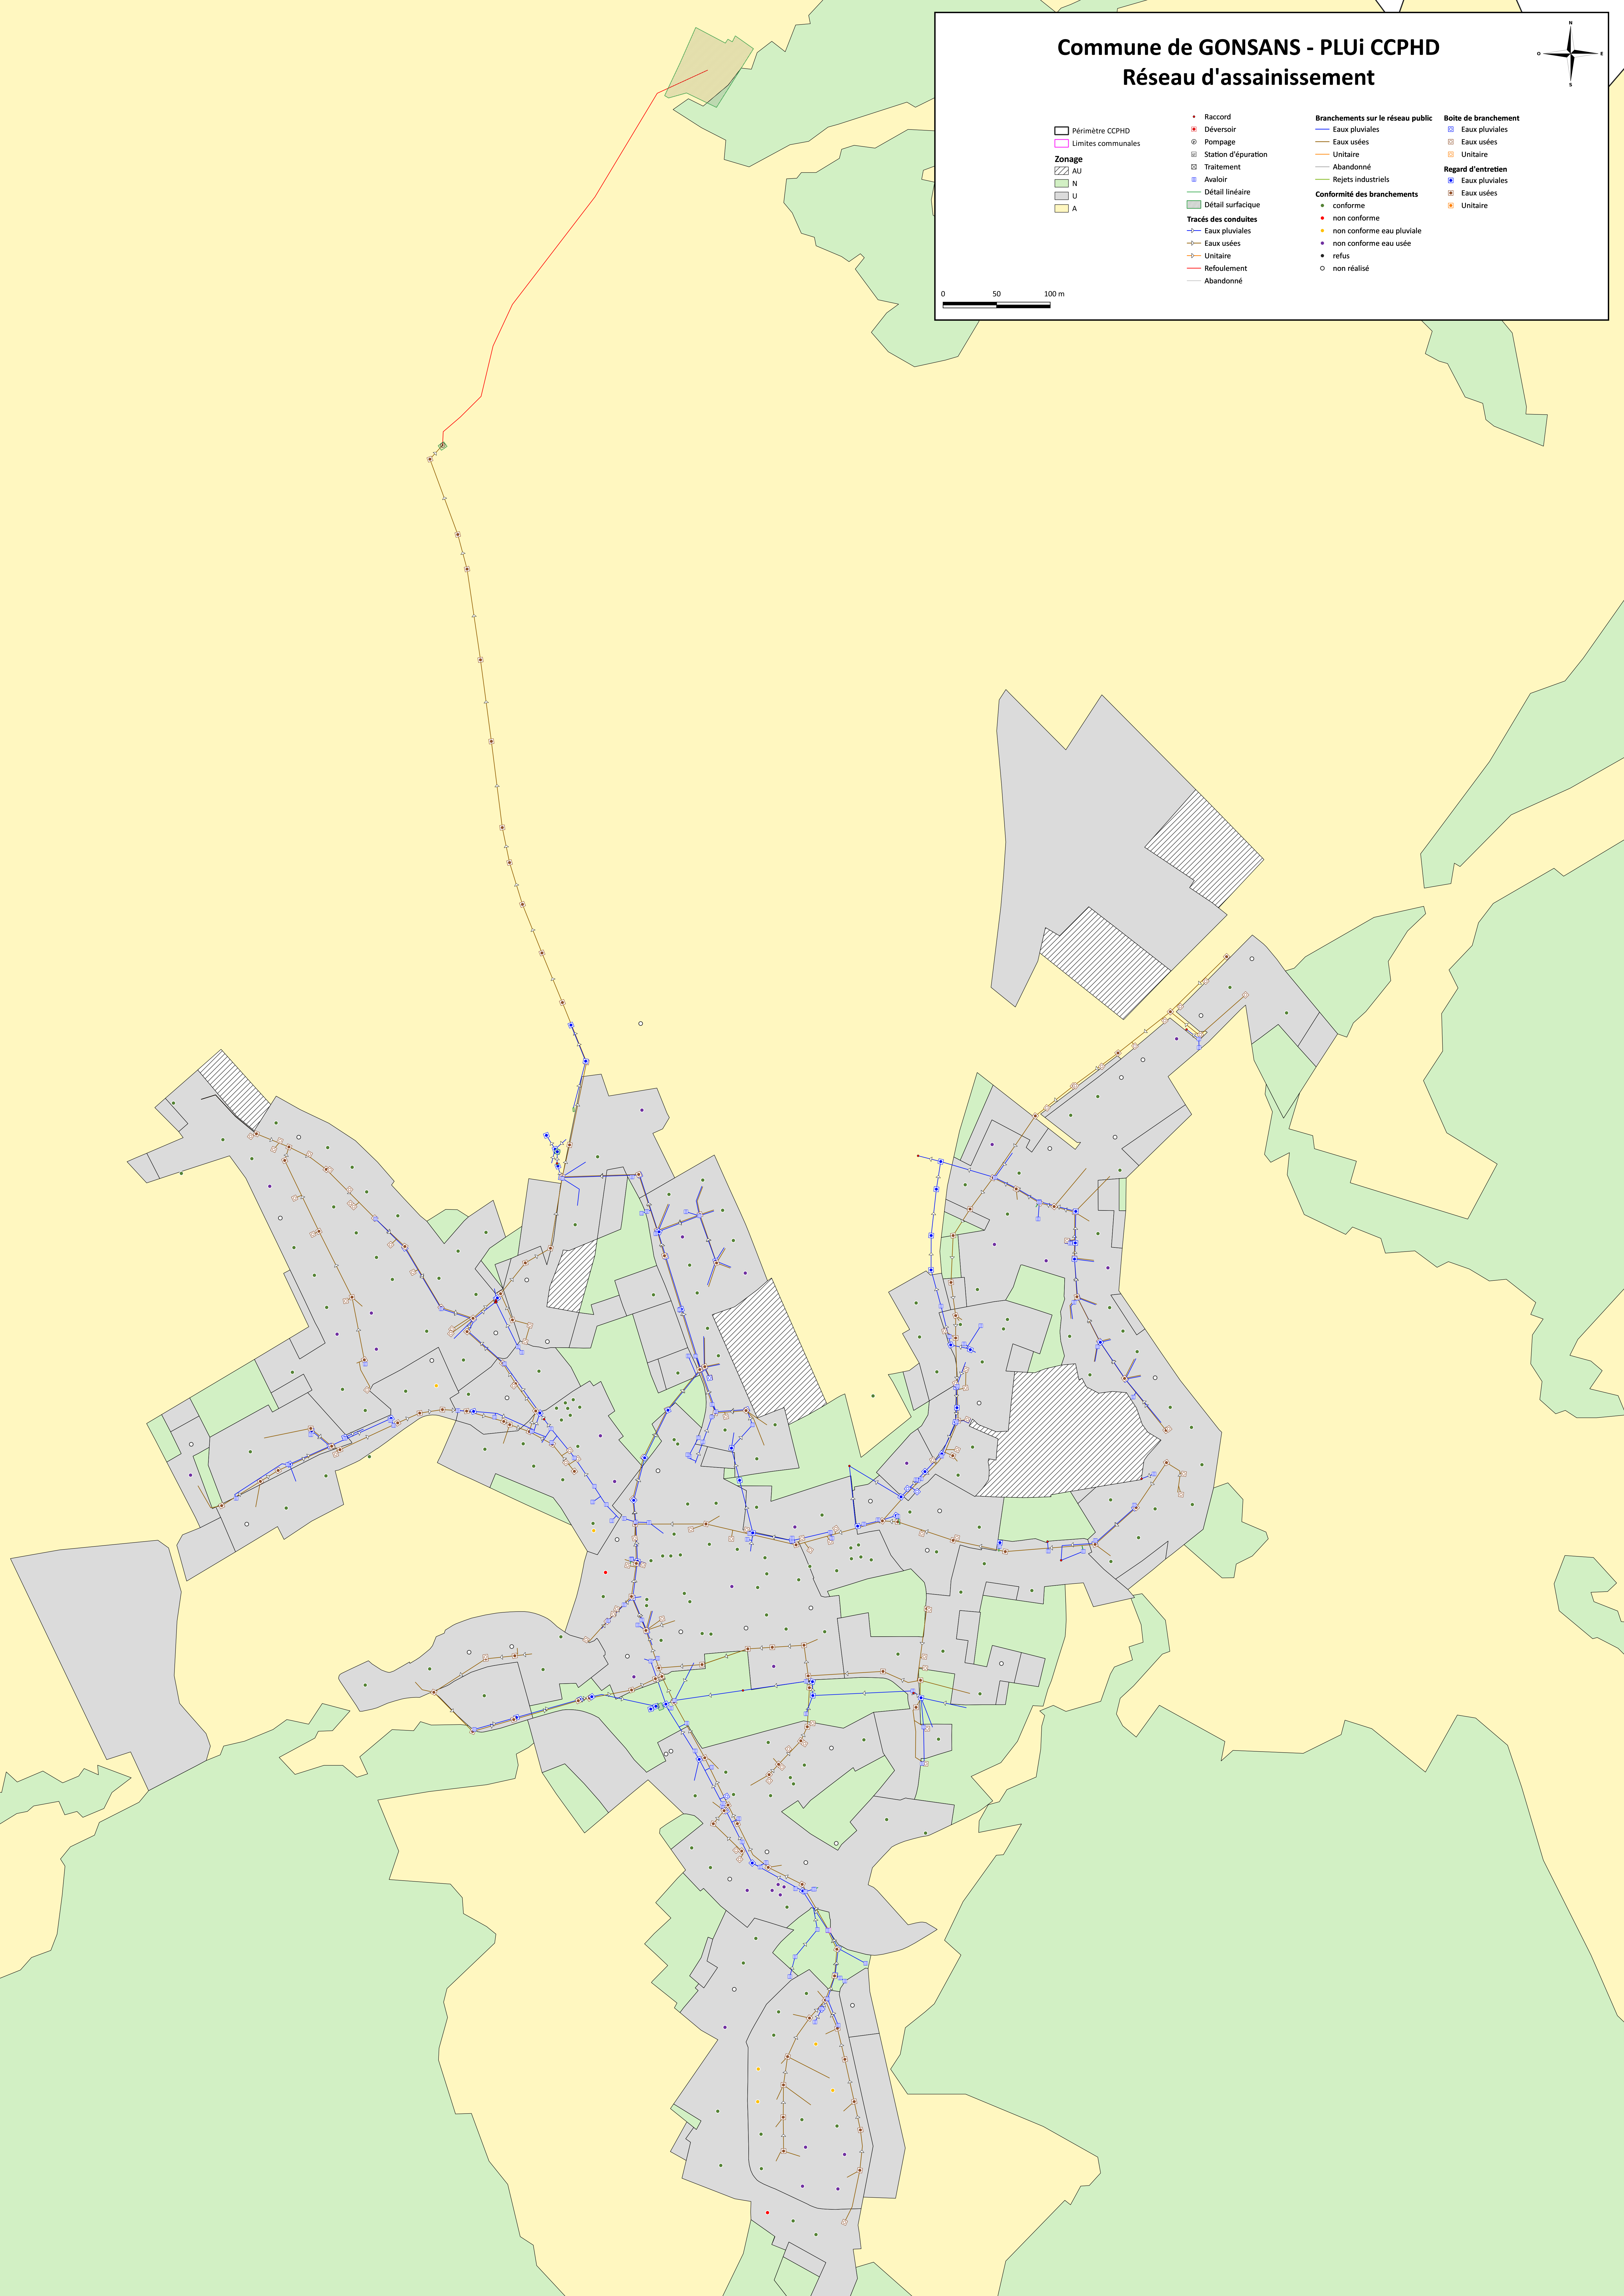


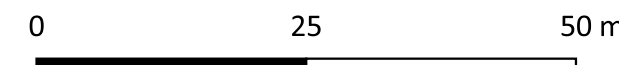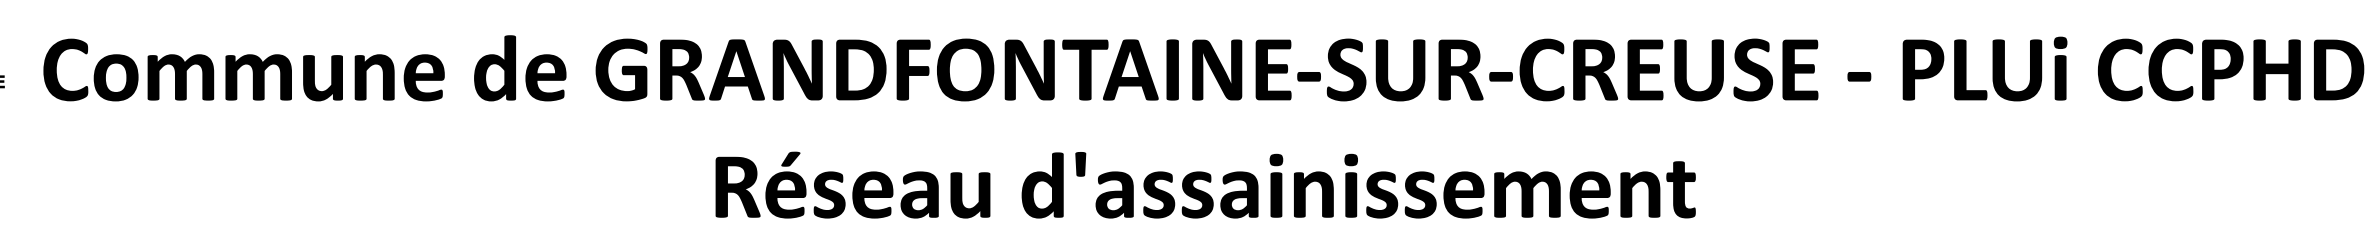

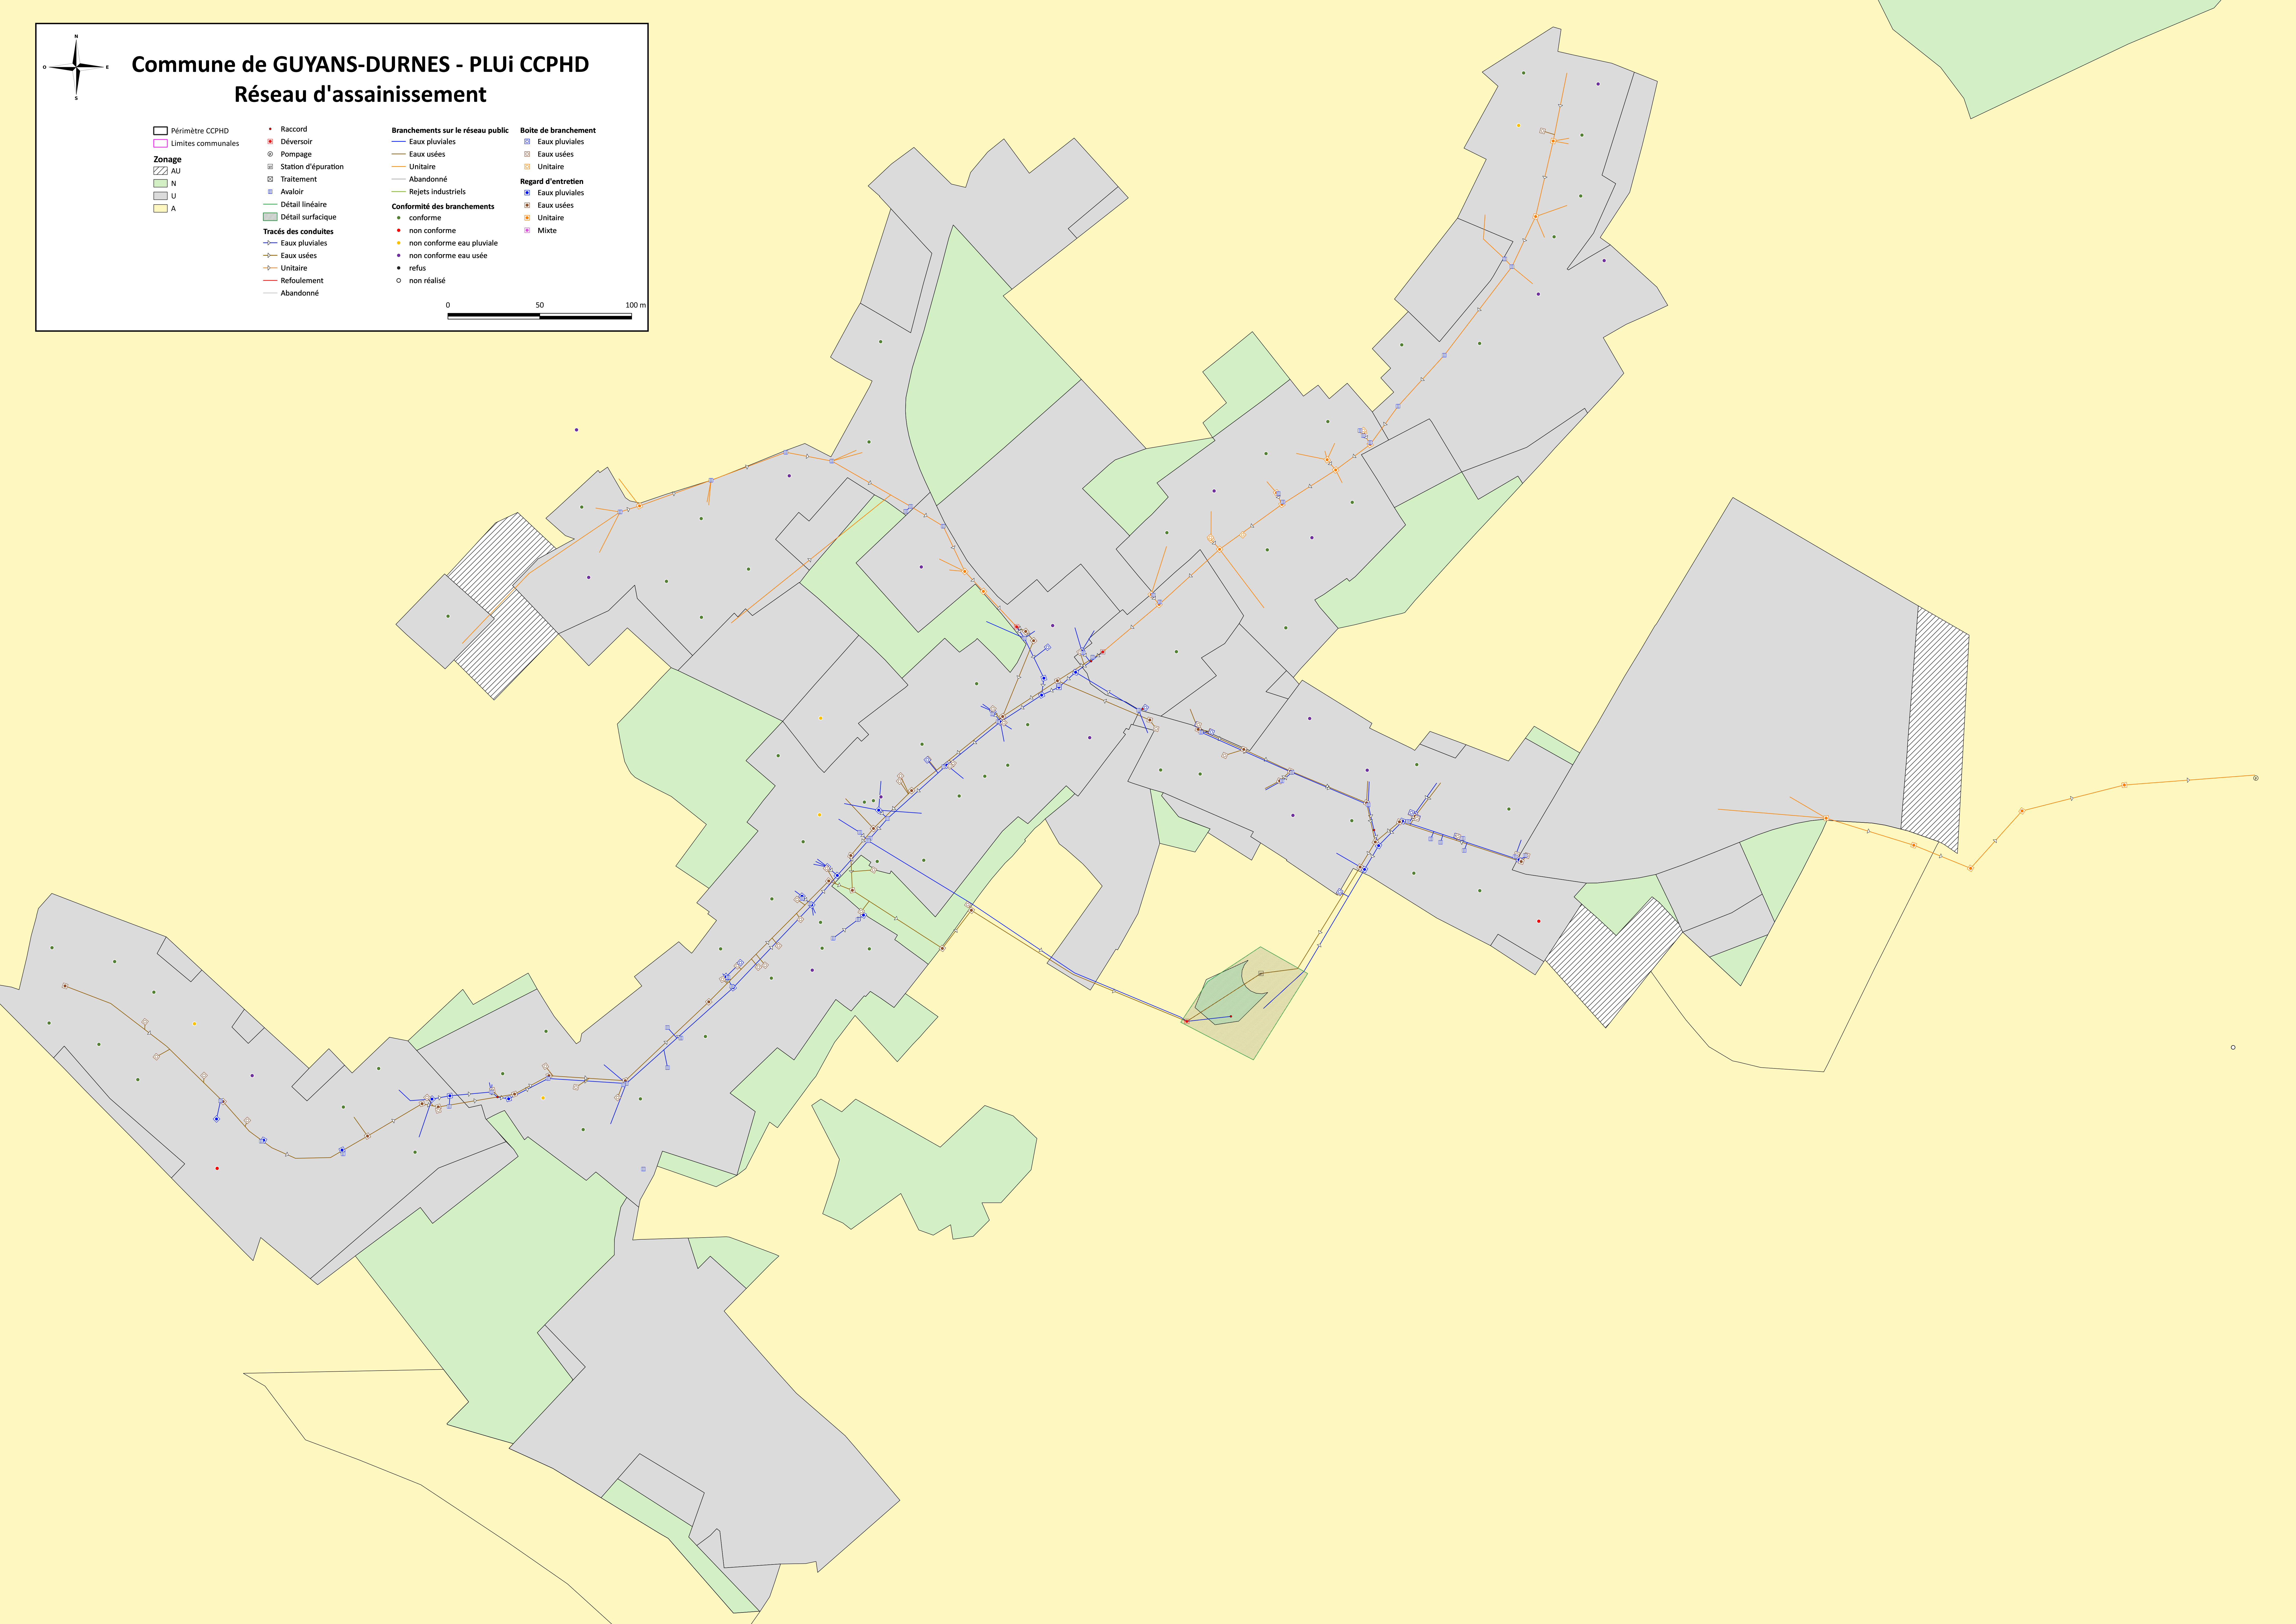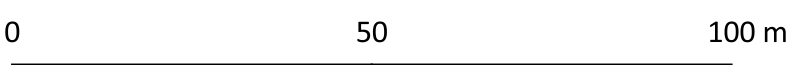

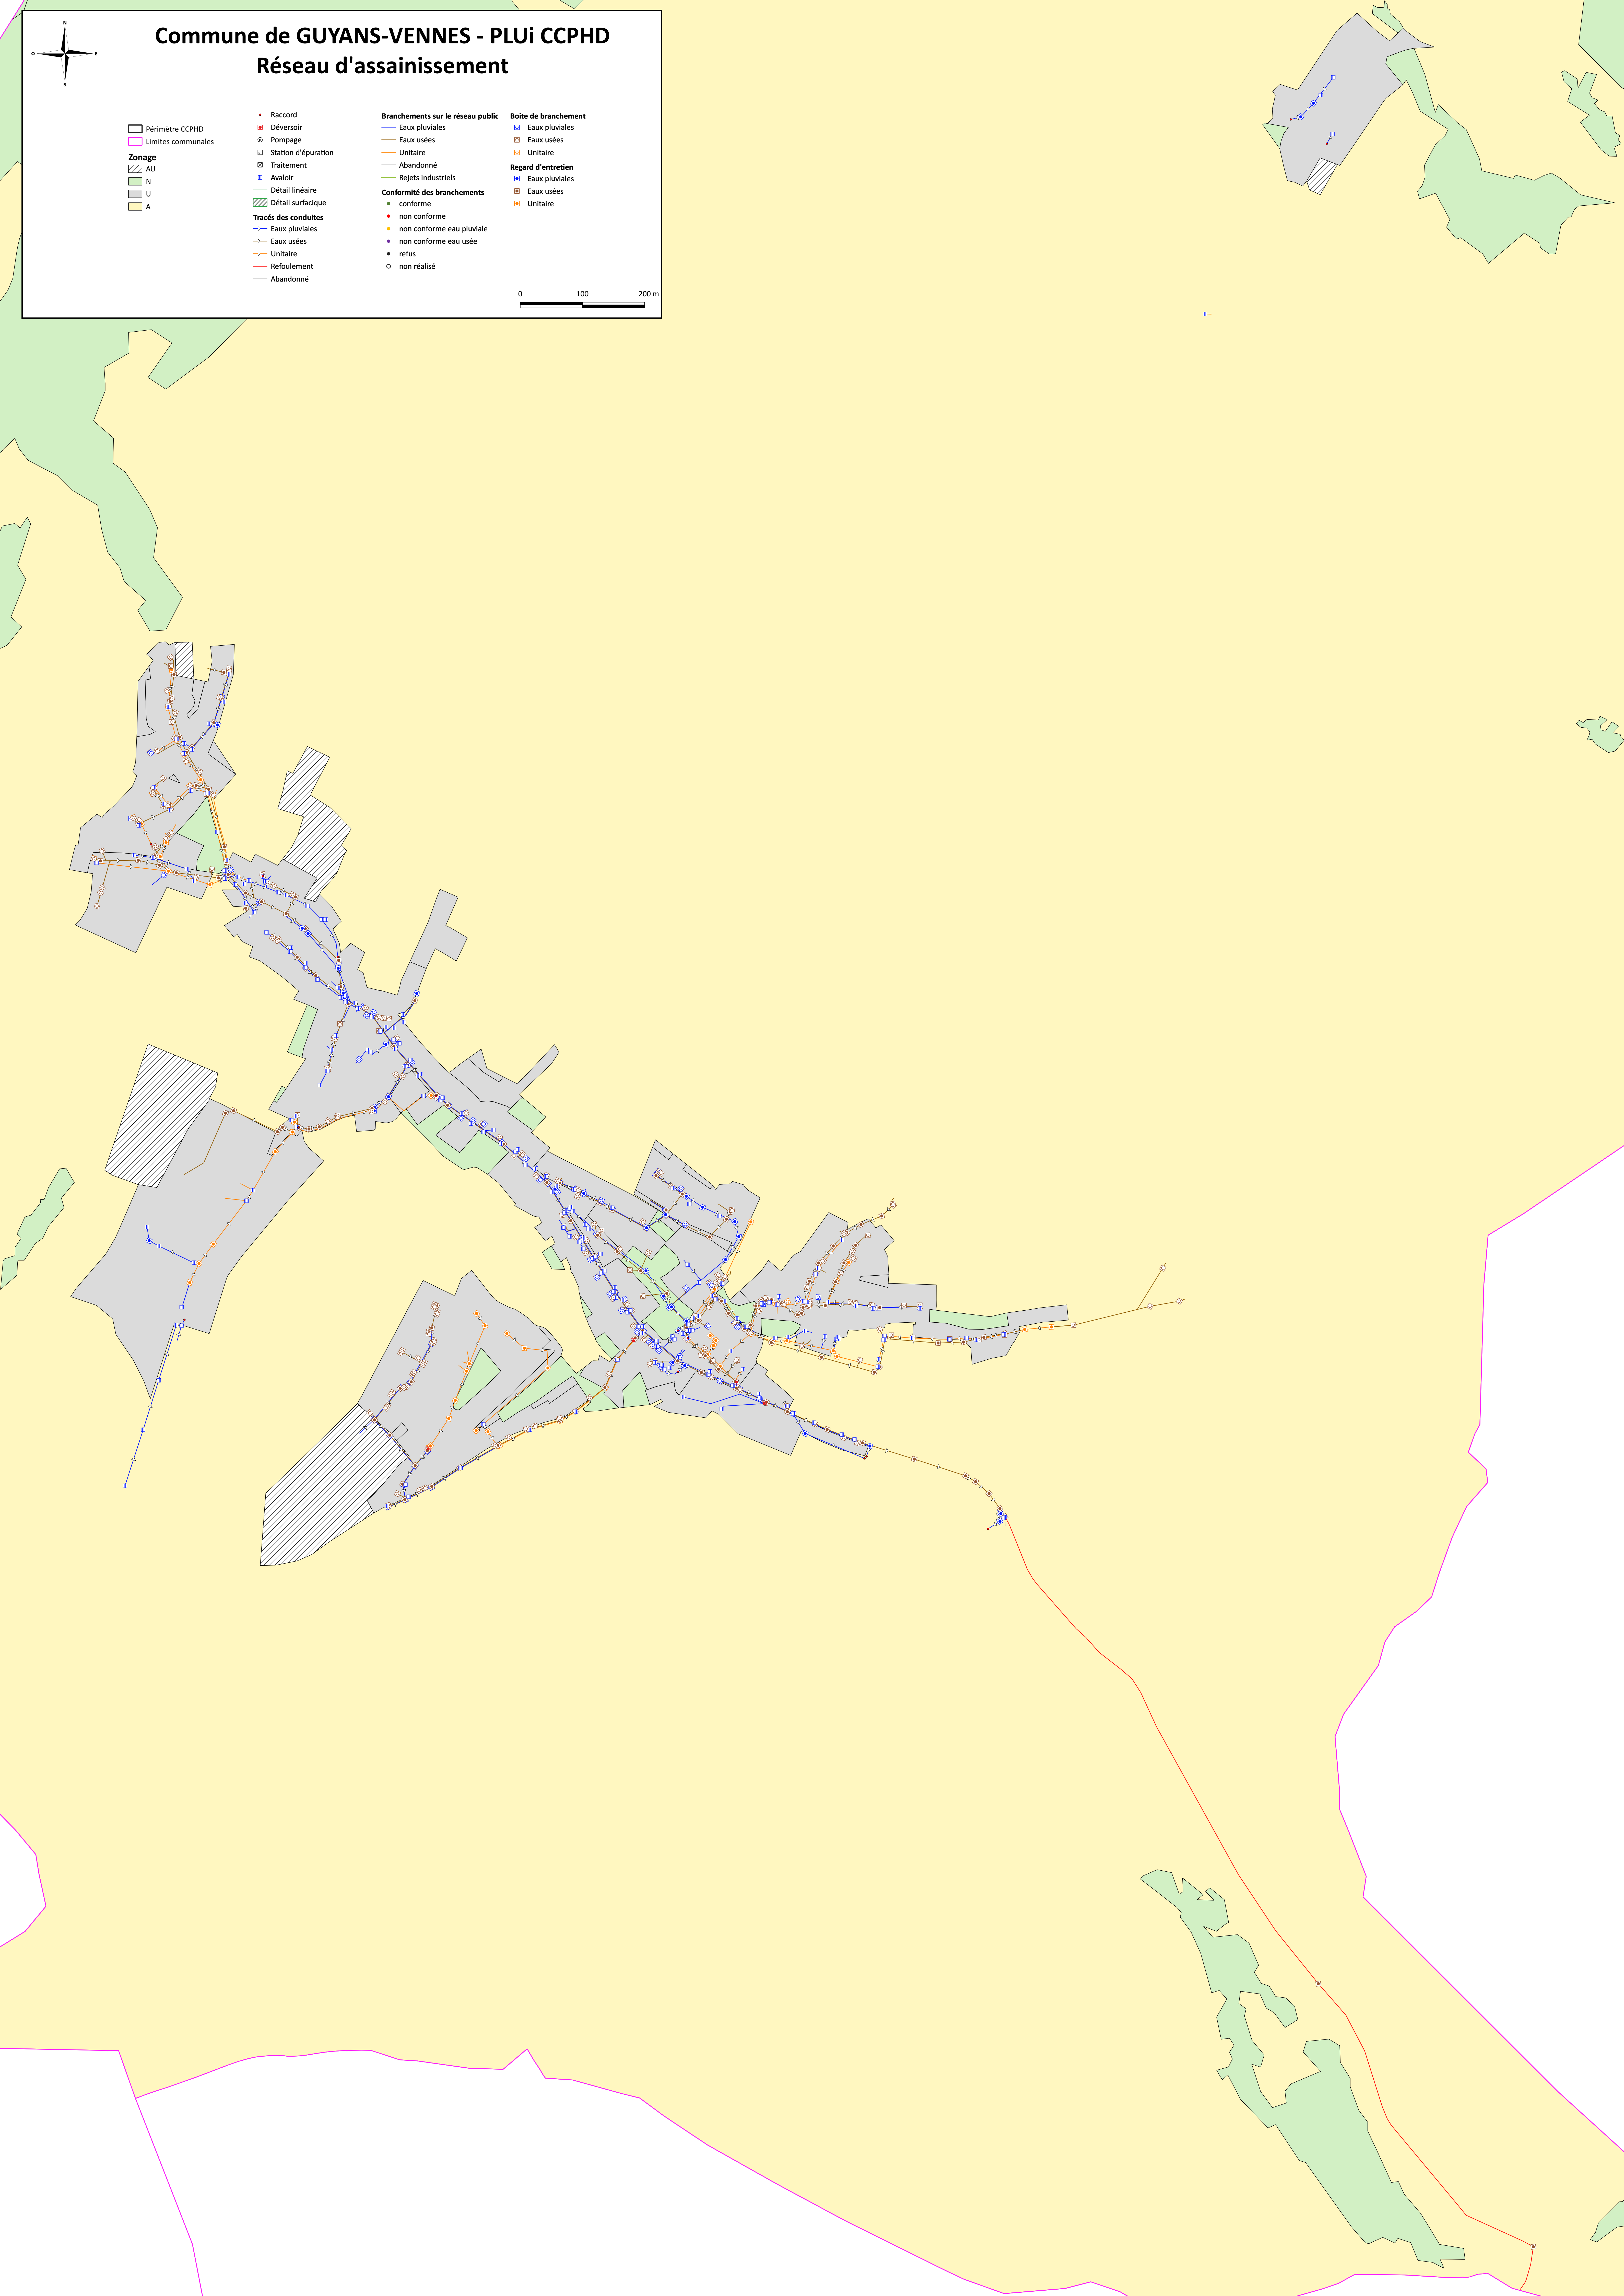

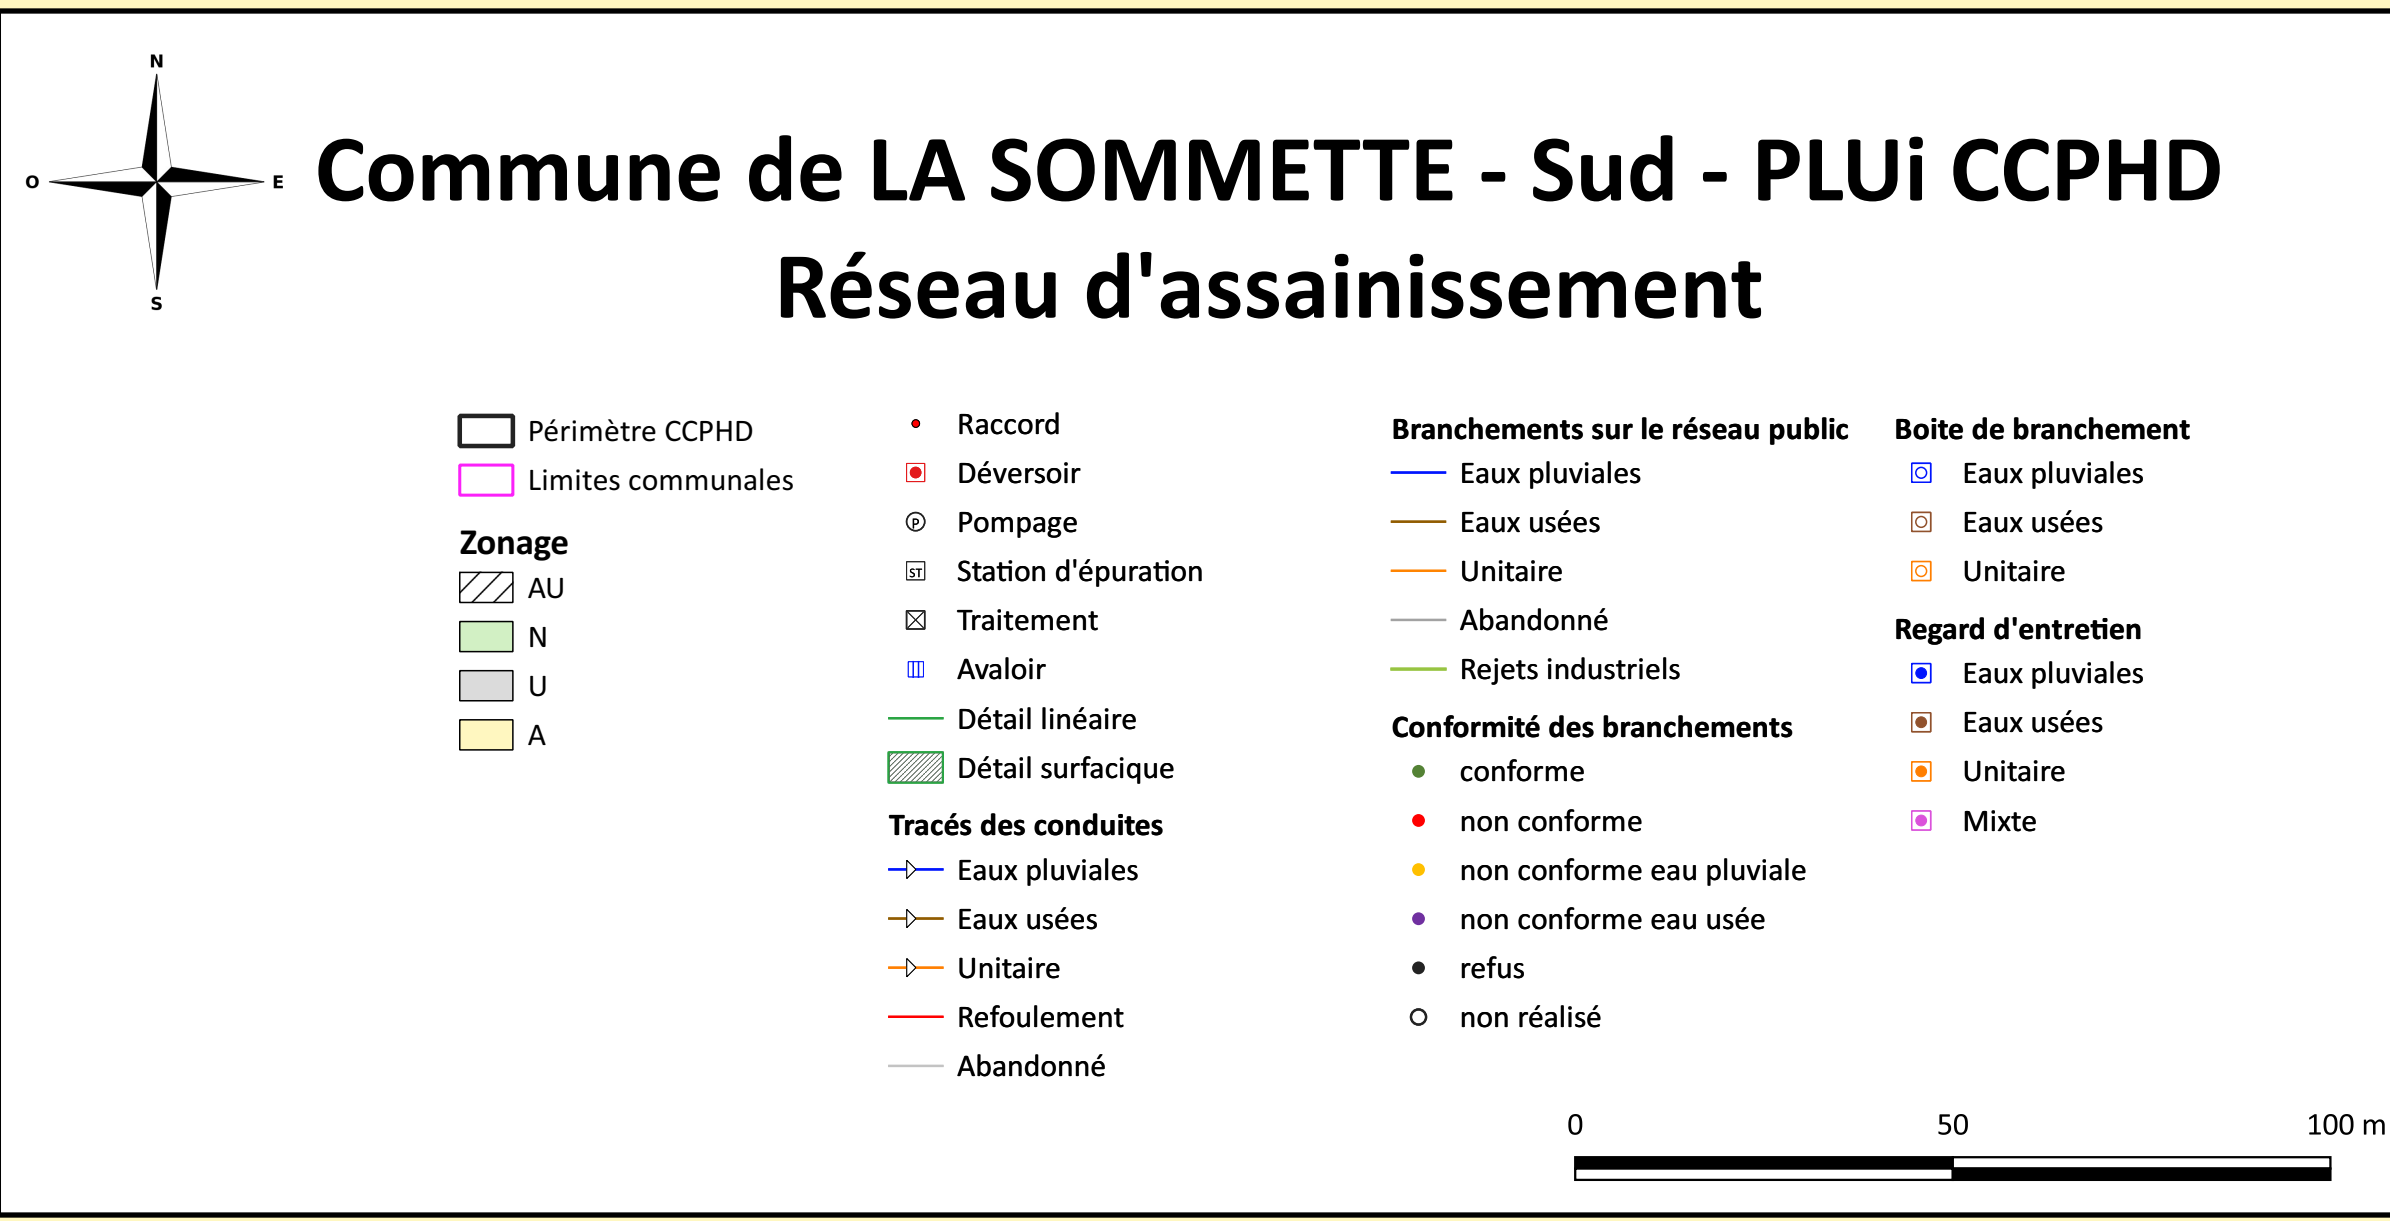

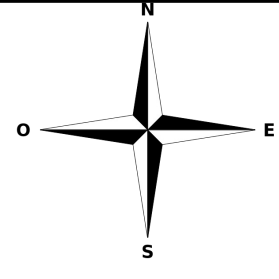

Commune de LANDRESSE - PLUi CCPHD

Réseau d'assainissement



Périmètre CCPHD



Limites communales

Zonage



AU



N



U



A



Raccord



Déversoir



Pompage



Station d'épuration



Traitement



Avaloir



Détail linéaire



Détail surfacique

Tracés des conduites



Eaux pluviales



Eaux usées



Unitaire



Refoulement



Abandonné

Branchements sur le réseau public



Eaux pluviales



Eaux usées



Unitaire



Abandonné



Rejets industriels

Conformité des branchements



conforme



non conforme



non conforme eau pluviale



non conforme eau usée



refus



non réalisé

Boîte de branchement



Eaux pluviales



Eaux usées



Unitaire

Regard d'entretien



Eaux pluviales



Eaux usées



Unitaire




Mixte

0

15

30 m



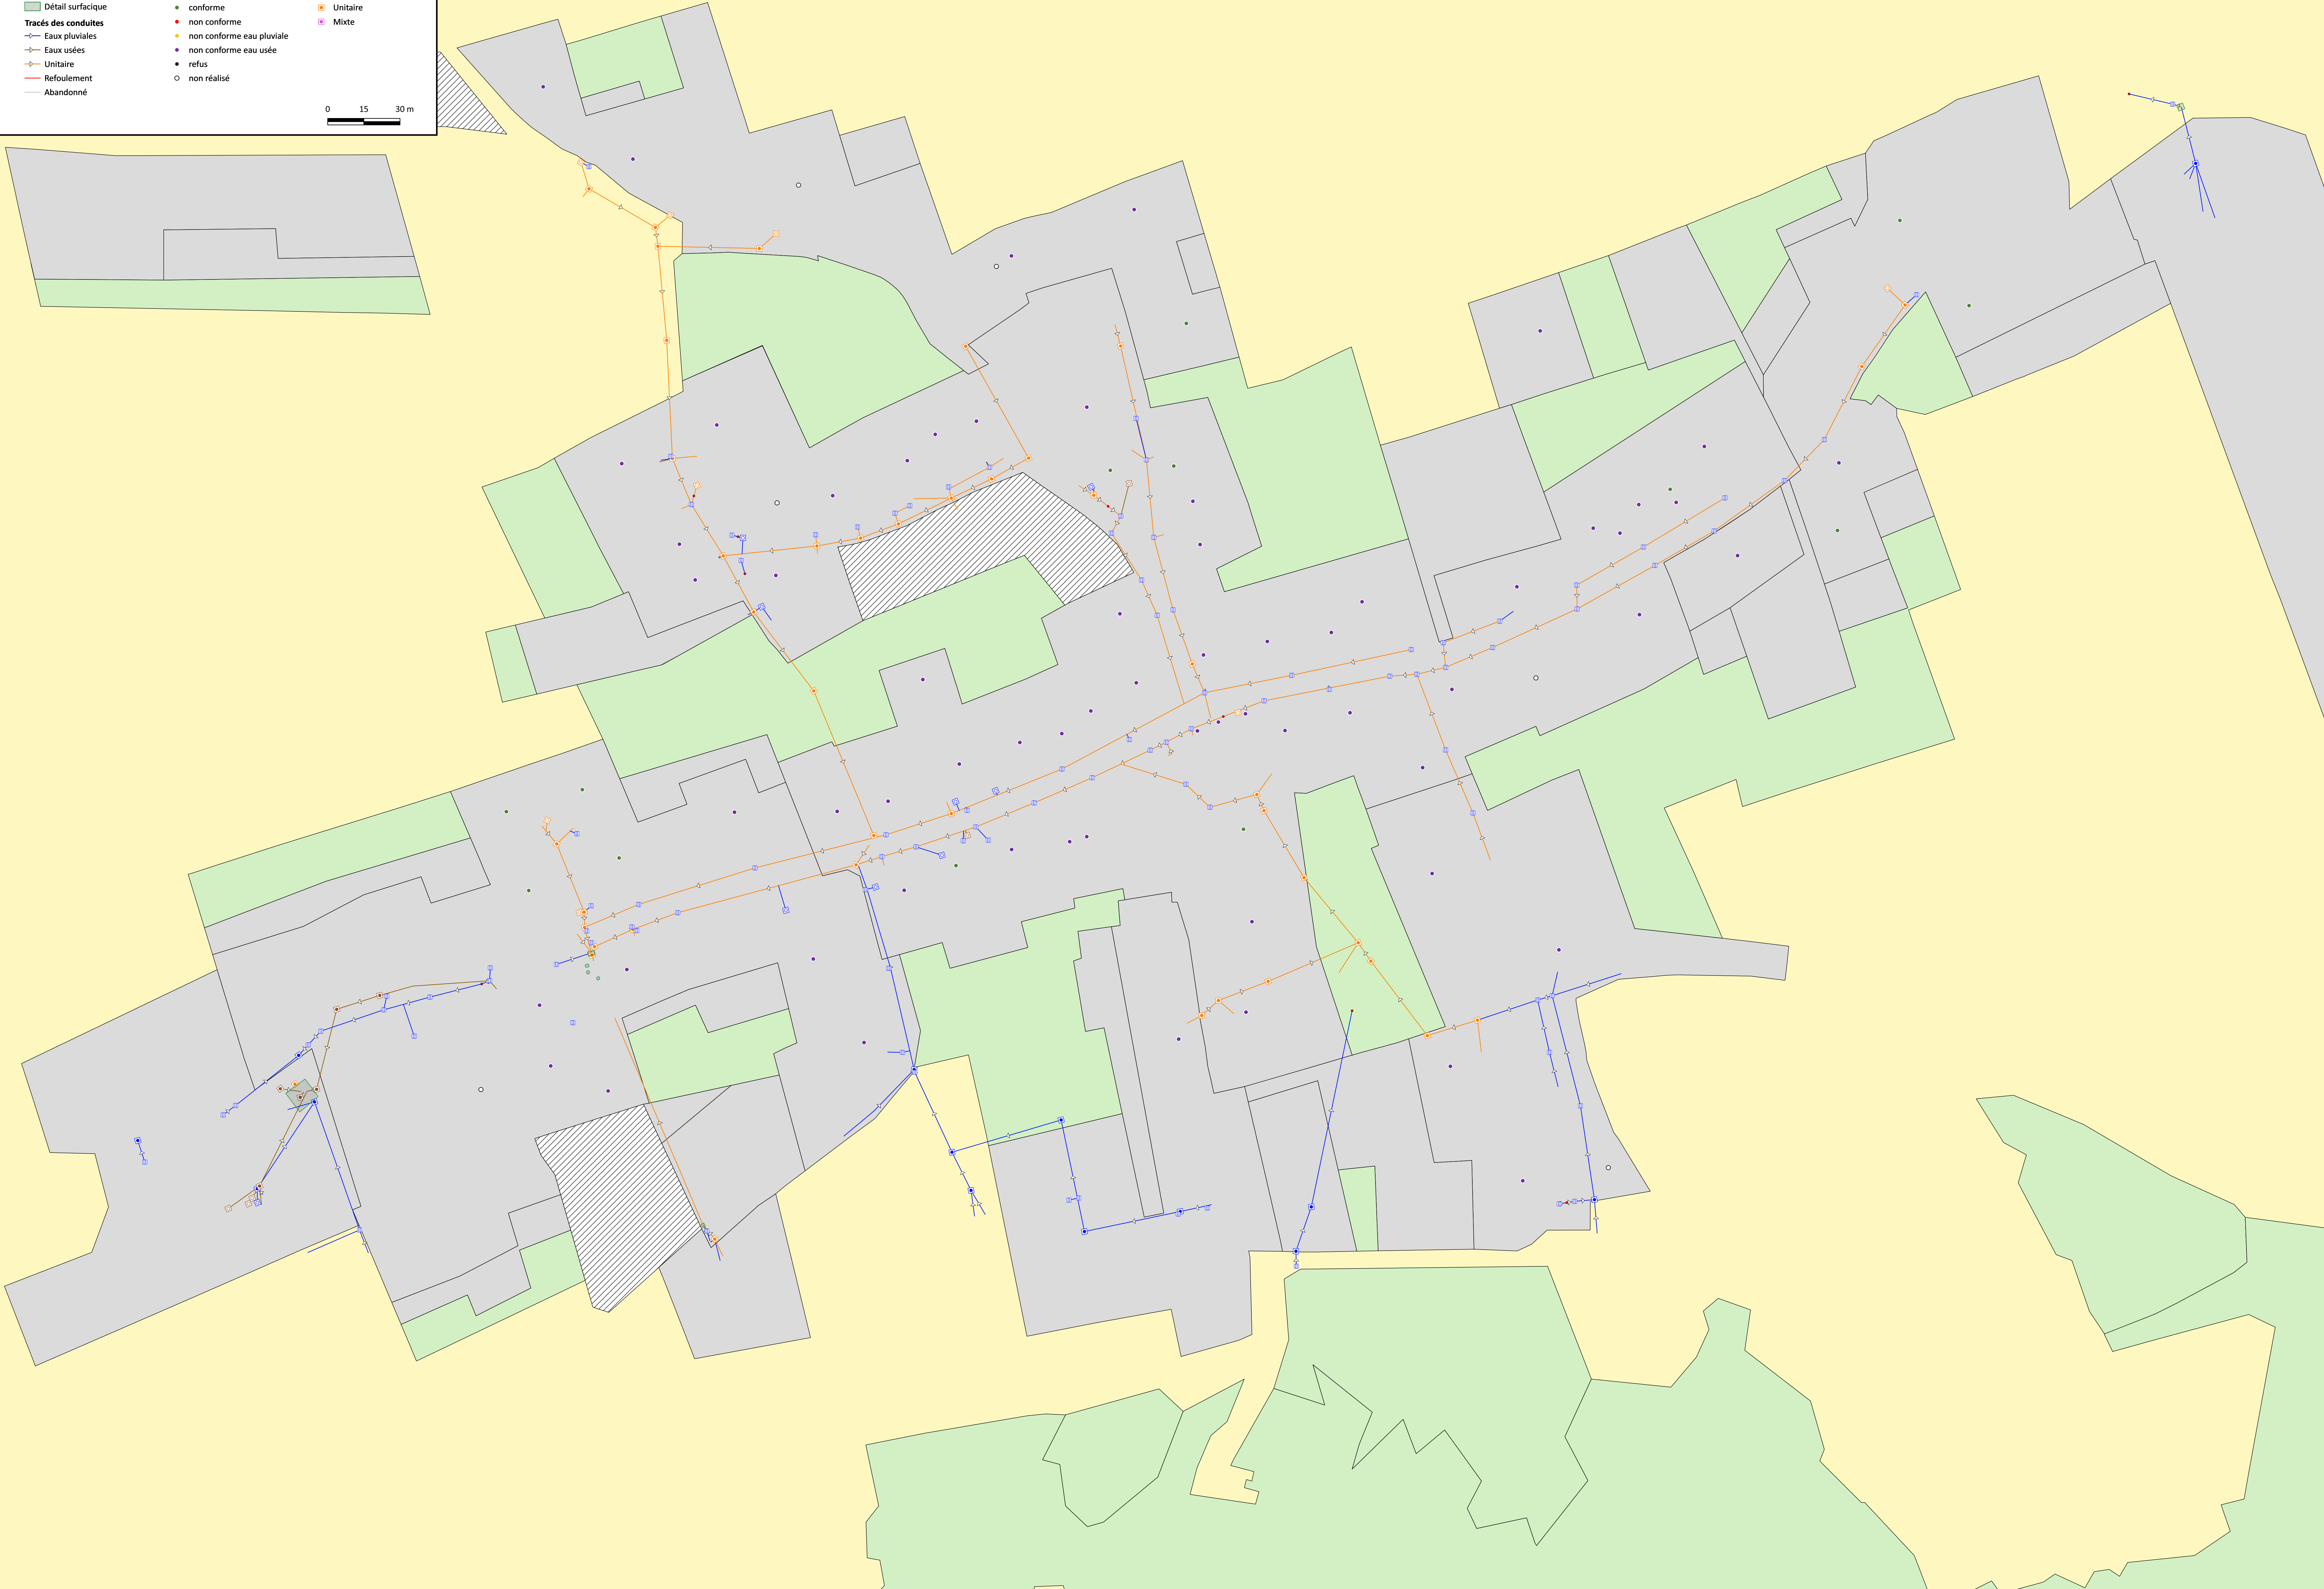

The map displays a complex sewerage network within a specific commune. The network is composed of several types of conduits: blue lines for rainwater (Eaux pluviales), orange lines for wastewater (Eaux usées), and brown lines for unitary systems (Unitaire). Some lines are marked with green dots indicating conformity, while others have red dots or purple dots indicating non-conformity or refusal. The map also shows various structures like manholes (Regard d'entretien) and pumping stations (Pompage). The background is divided into colored zones: light green for agricultural (A), grey for urban (U), and light blue for natural (N). A central area is marked with diagonal hatching, likely representing a water treatment plant or a specific land use zone. A compass rose in the top left corner indicates the orientation, and a scale bar in the bottom left corner shows distances up to 30 meters.

N

S

Commune de LAVIRON - PLUi CCPhD

Réseau d'assainissement

Périmètre CCPhD

Limites communales

Zonage

AU

N

U

A

Raccord

Déversoir

Pompage

Station d'épuration

Traitement

Avaloir

Détail linéaire

Détail surfacique

Tracés des conduites

Eaux pluviales

Eaux usées

Unitaire

Refoulement

Abandonné

Branchements sur le réseau public

Eaux pluviales

Eaux usées

Unitaire

Abandonné

Rejets industriels

Conformité des branchements

conforme

non conforme

non conforme eau pluviale

non conforme eau usée

refus

non réalisé

Boîte de branchement

Eaux pluviales

Eaux usées

Unitaire

Regard d'entretien

Eaux pluviales

Eaux usées


Unitaire


Mixte


0

100

200 m

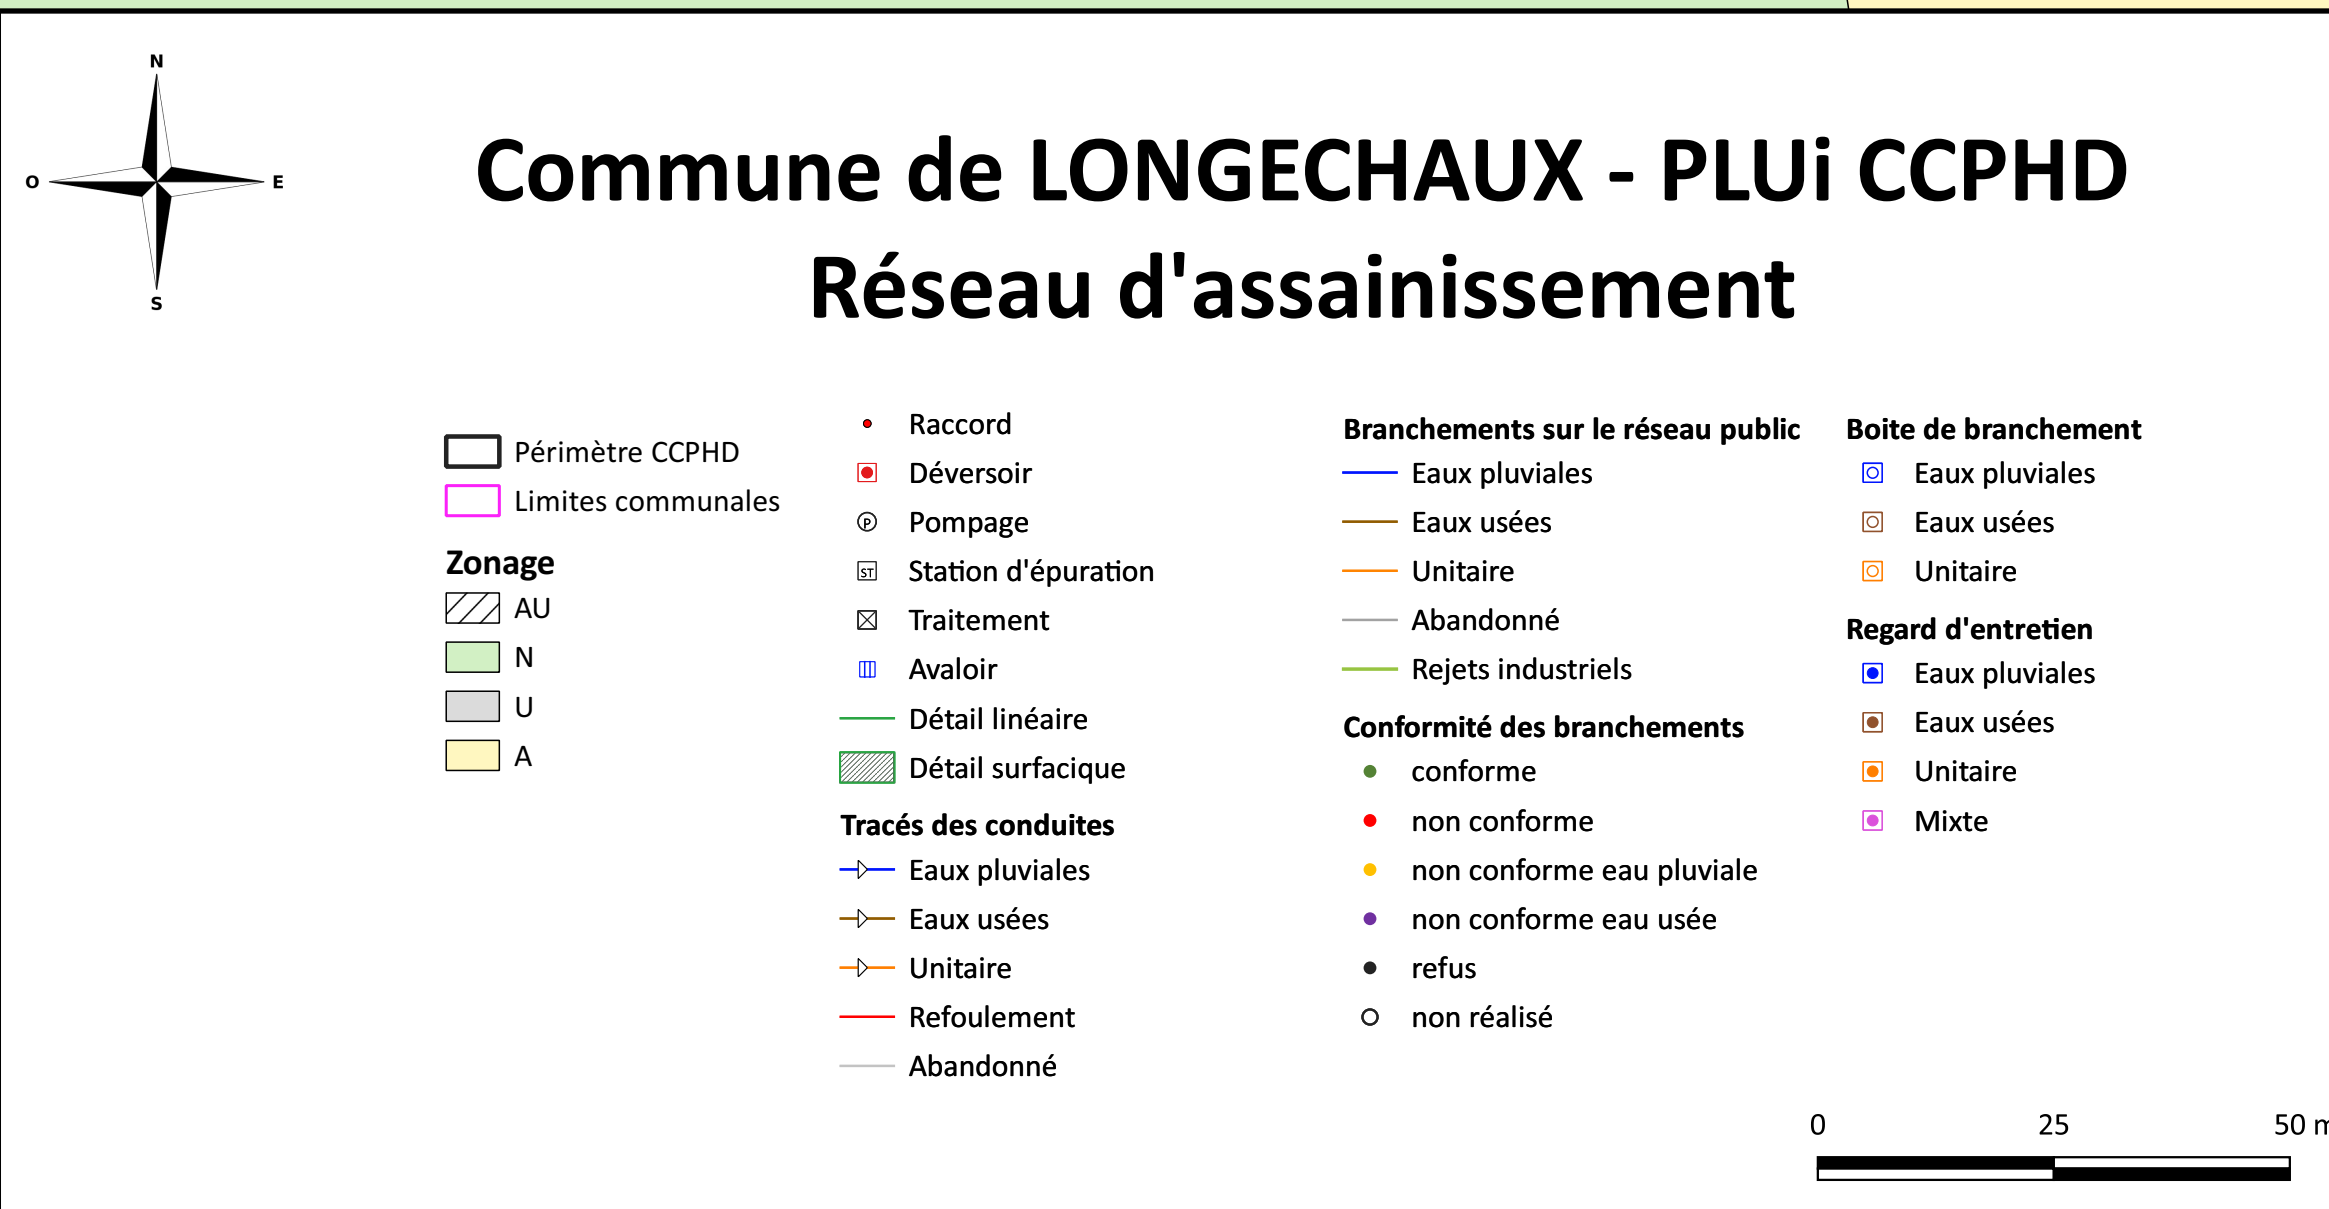

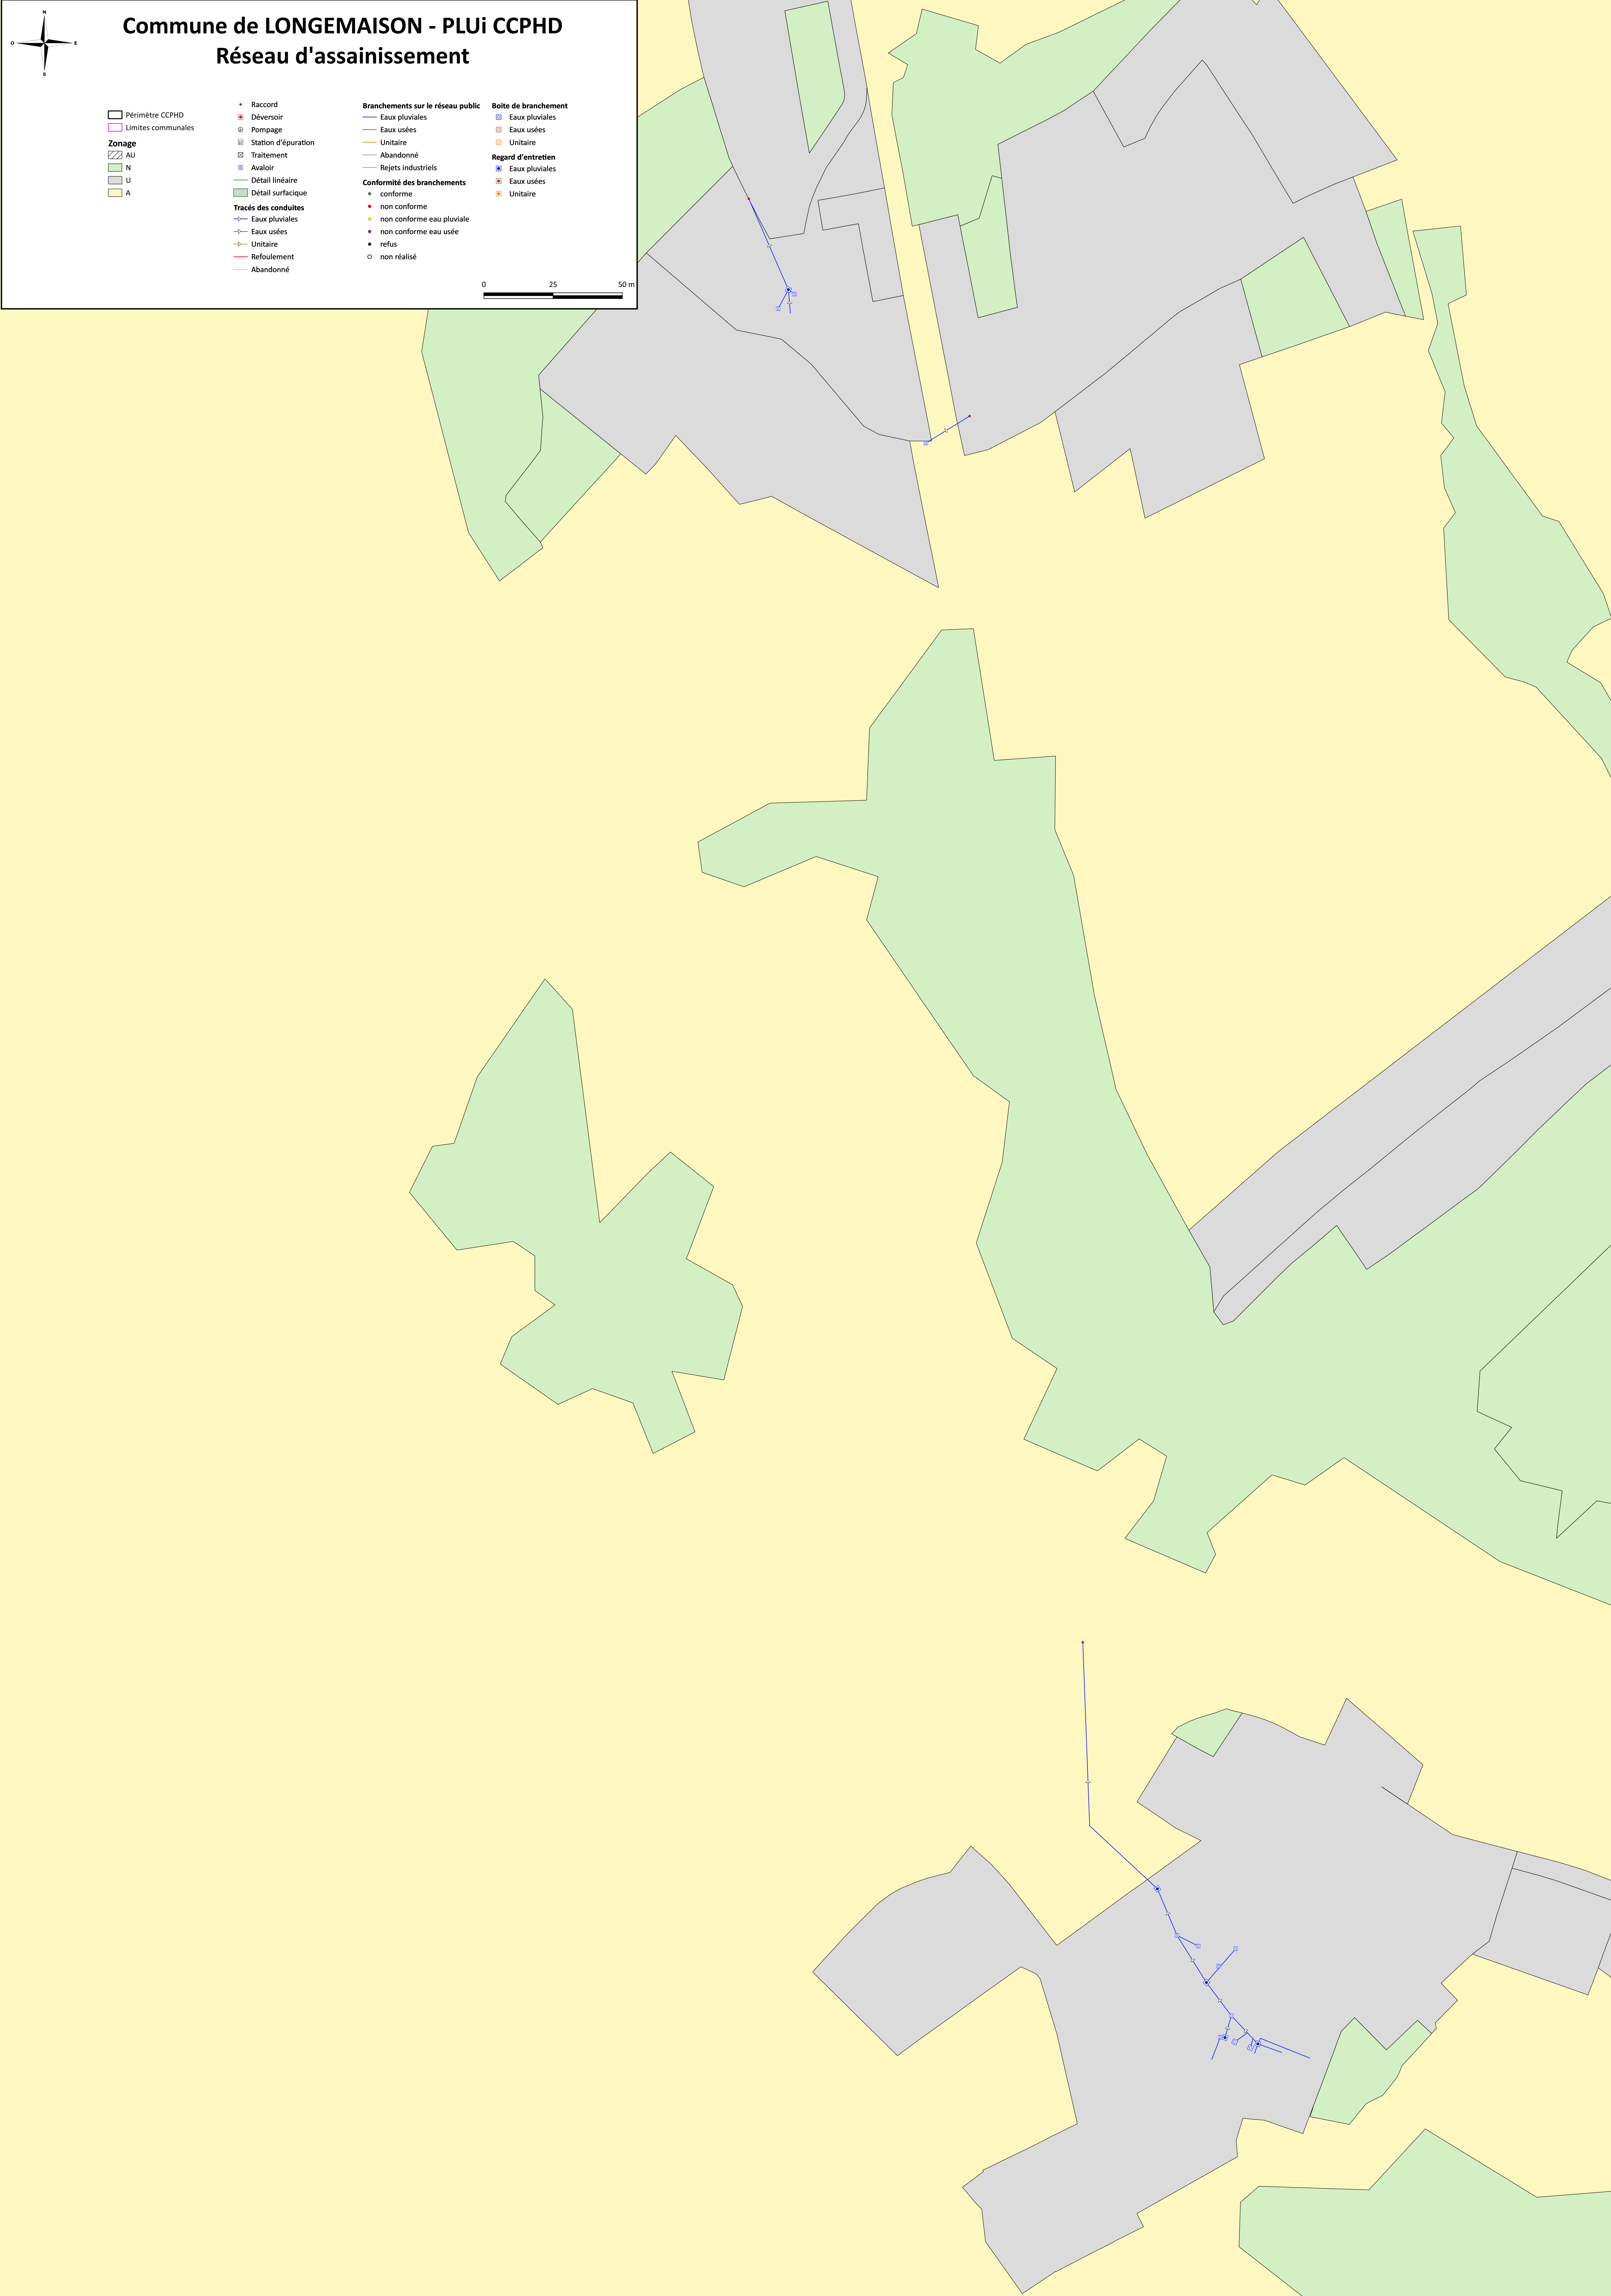

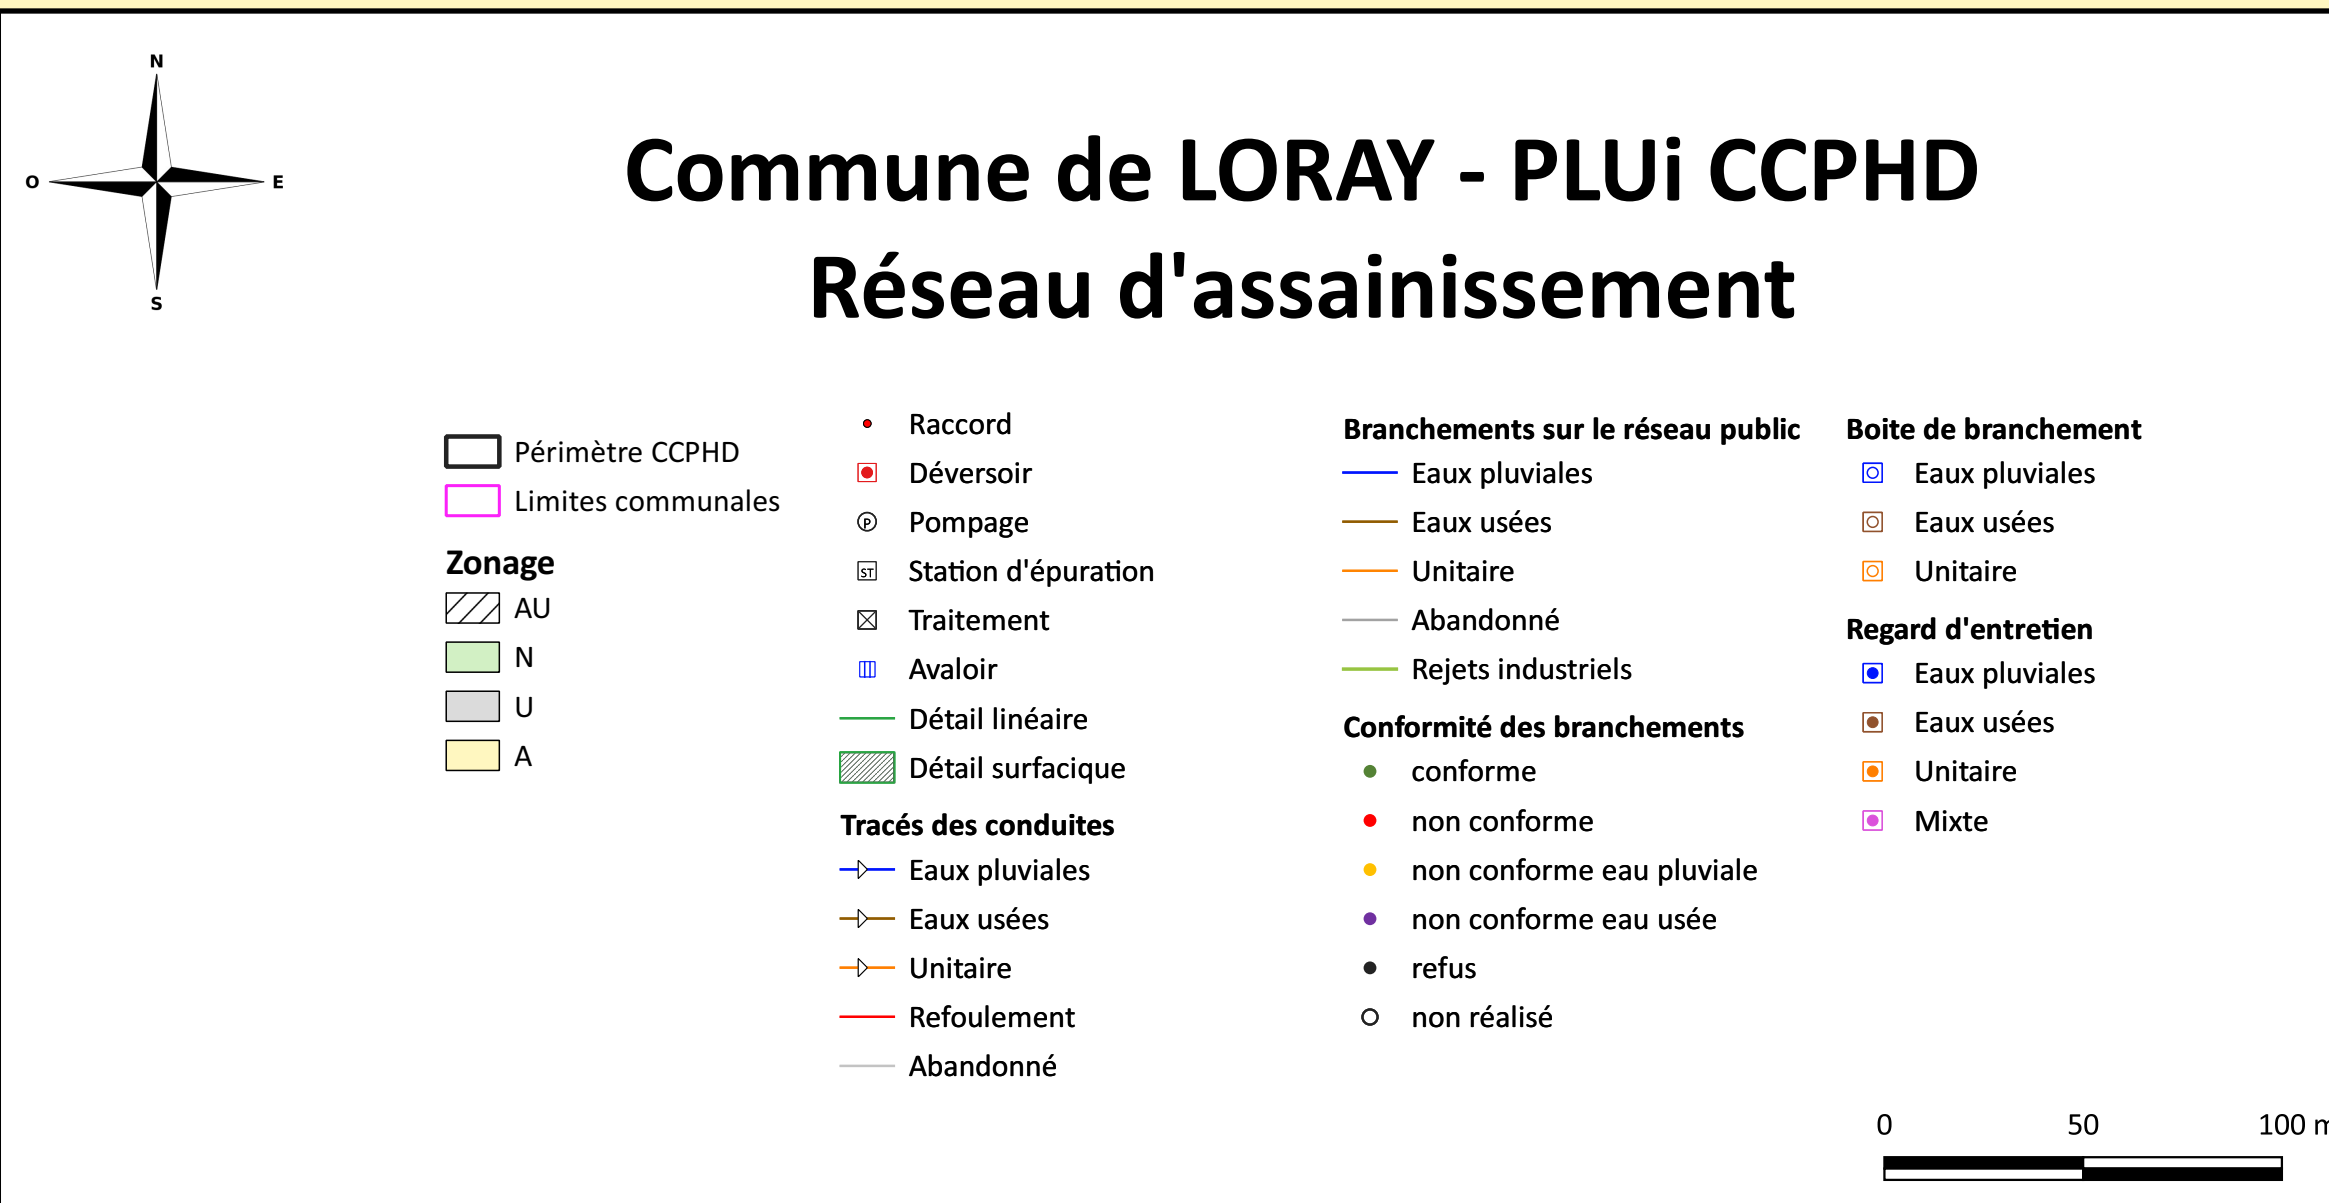

N

E

S

O

Commune de NAISEY-LES-GRANGES - PLUi CCPHD

Réseau d'assainissement

Périmètre CCPHD

Limites communales

AU

N

U

A

Tracés des conduites

Eaux pluviales

Eaux usées

Unitaire

Refolement

Abandonné

Raccord

Déversoir

Pompage

Station d'épuration

Traitement

Avaloir

Détail linéaire

Détail surfacique

Branchements sur le réseau public

Eaux pluviales

Eaux usées

Unitaire

Abandonné

Rejets industriels

Conformité des branchements

conforme

non conforme

non conforme eau pluviale

non conforme eau usée

refus

non réalisé

Boîte de branchement

Eaux pluviales

Eaux usées

Unitaire

Regard d'entretien

Eaux pluviales


Eaux usées


Unitaire


0


100


200 m

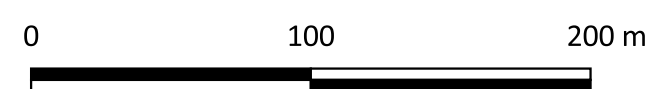

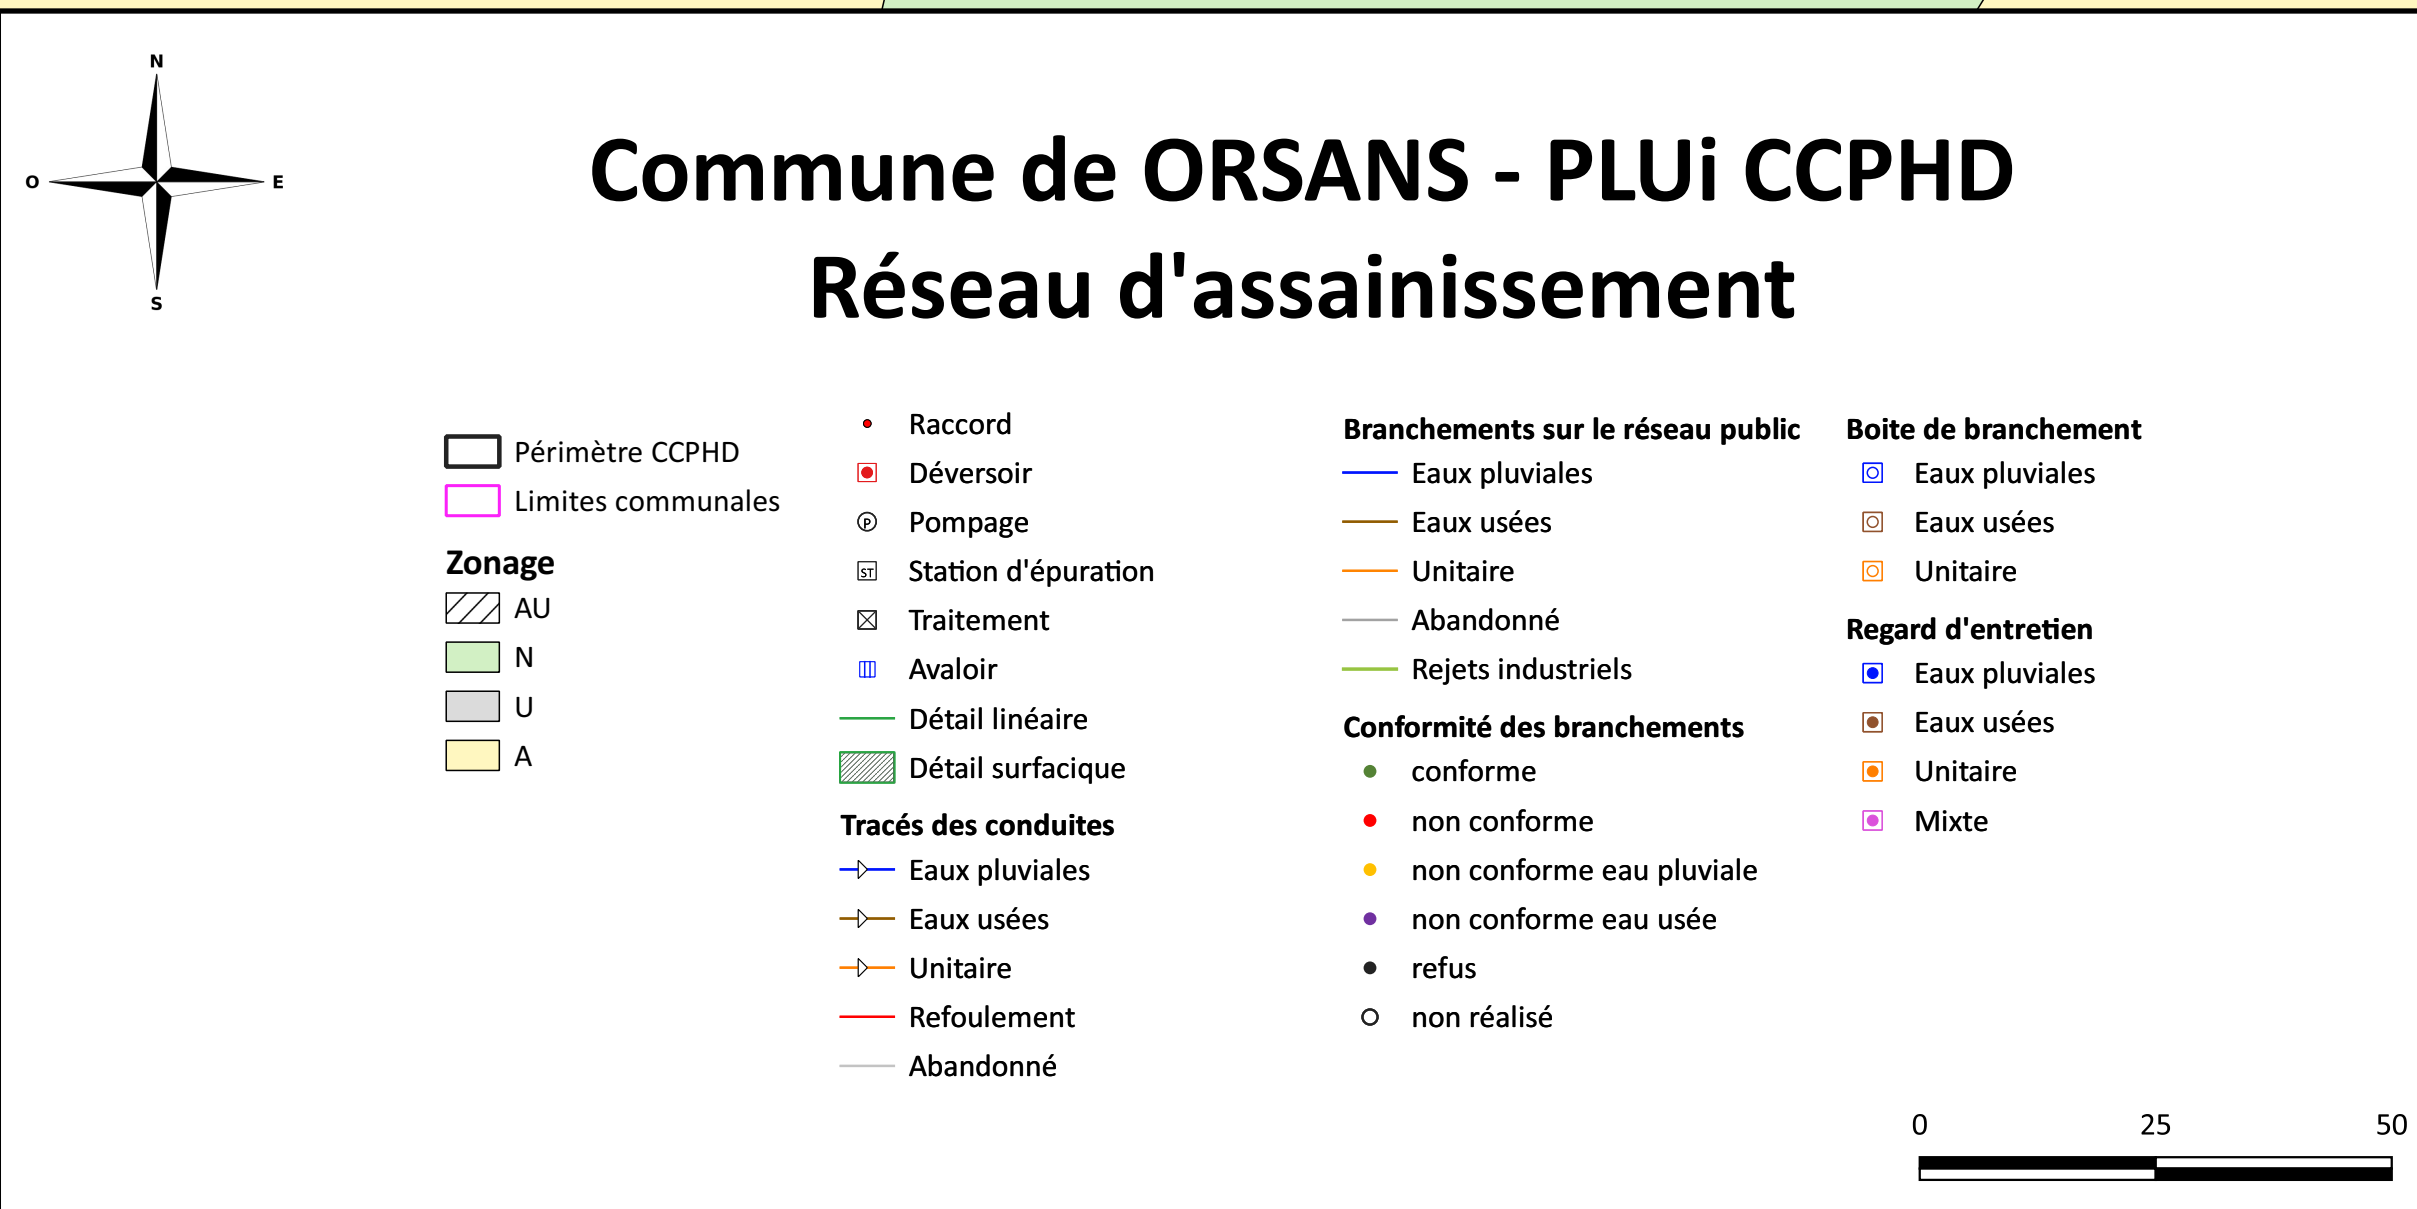

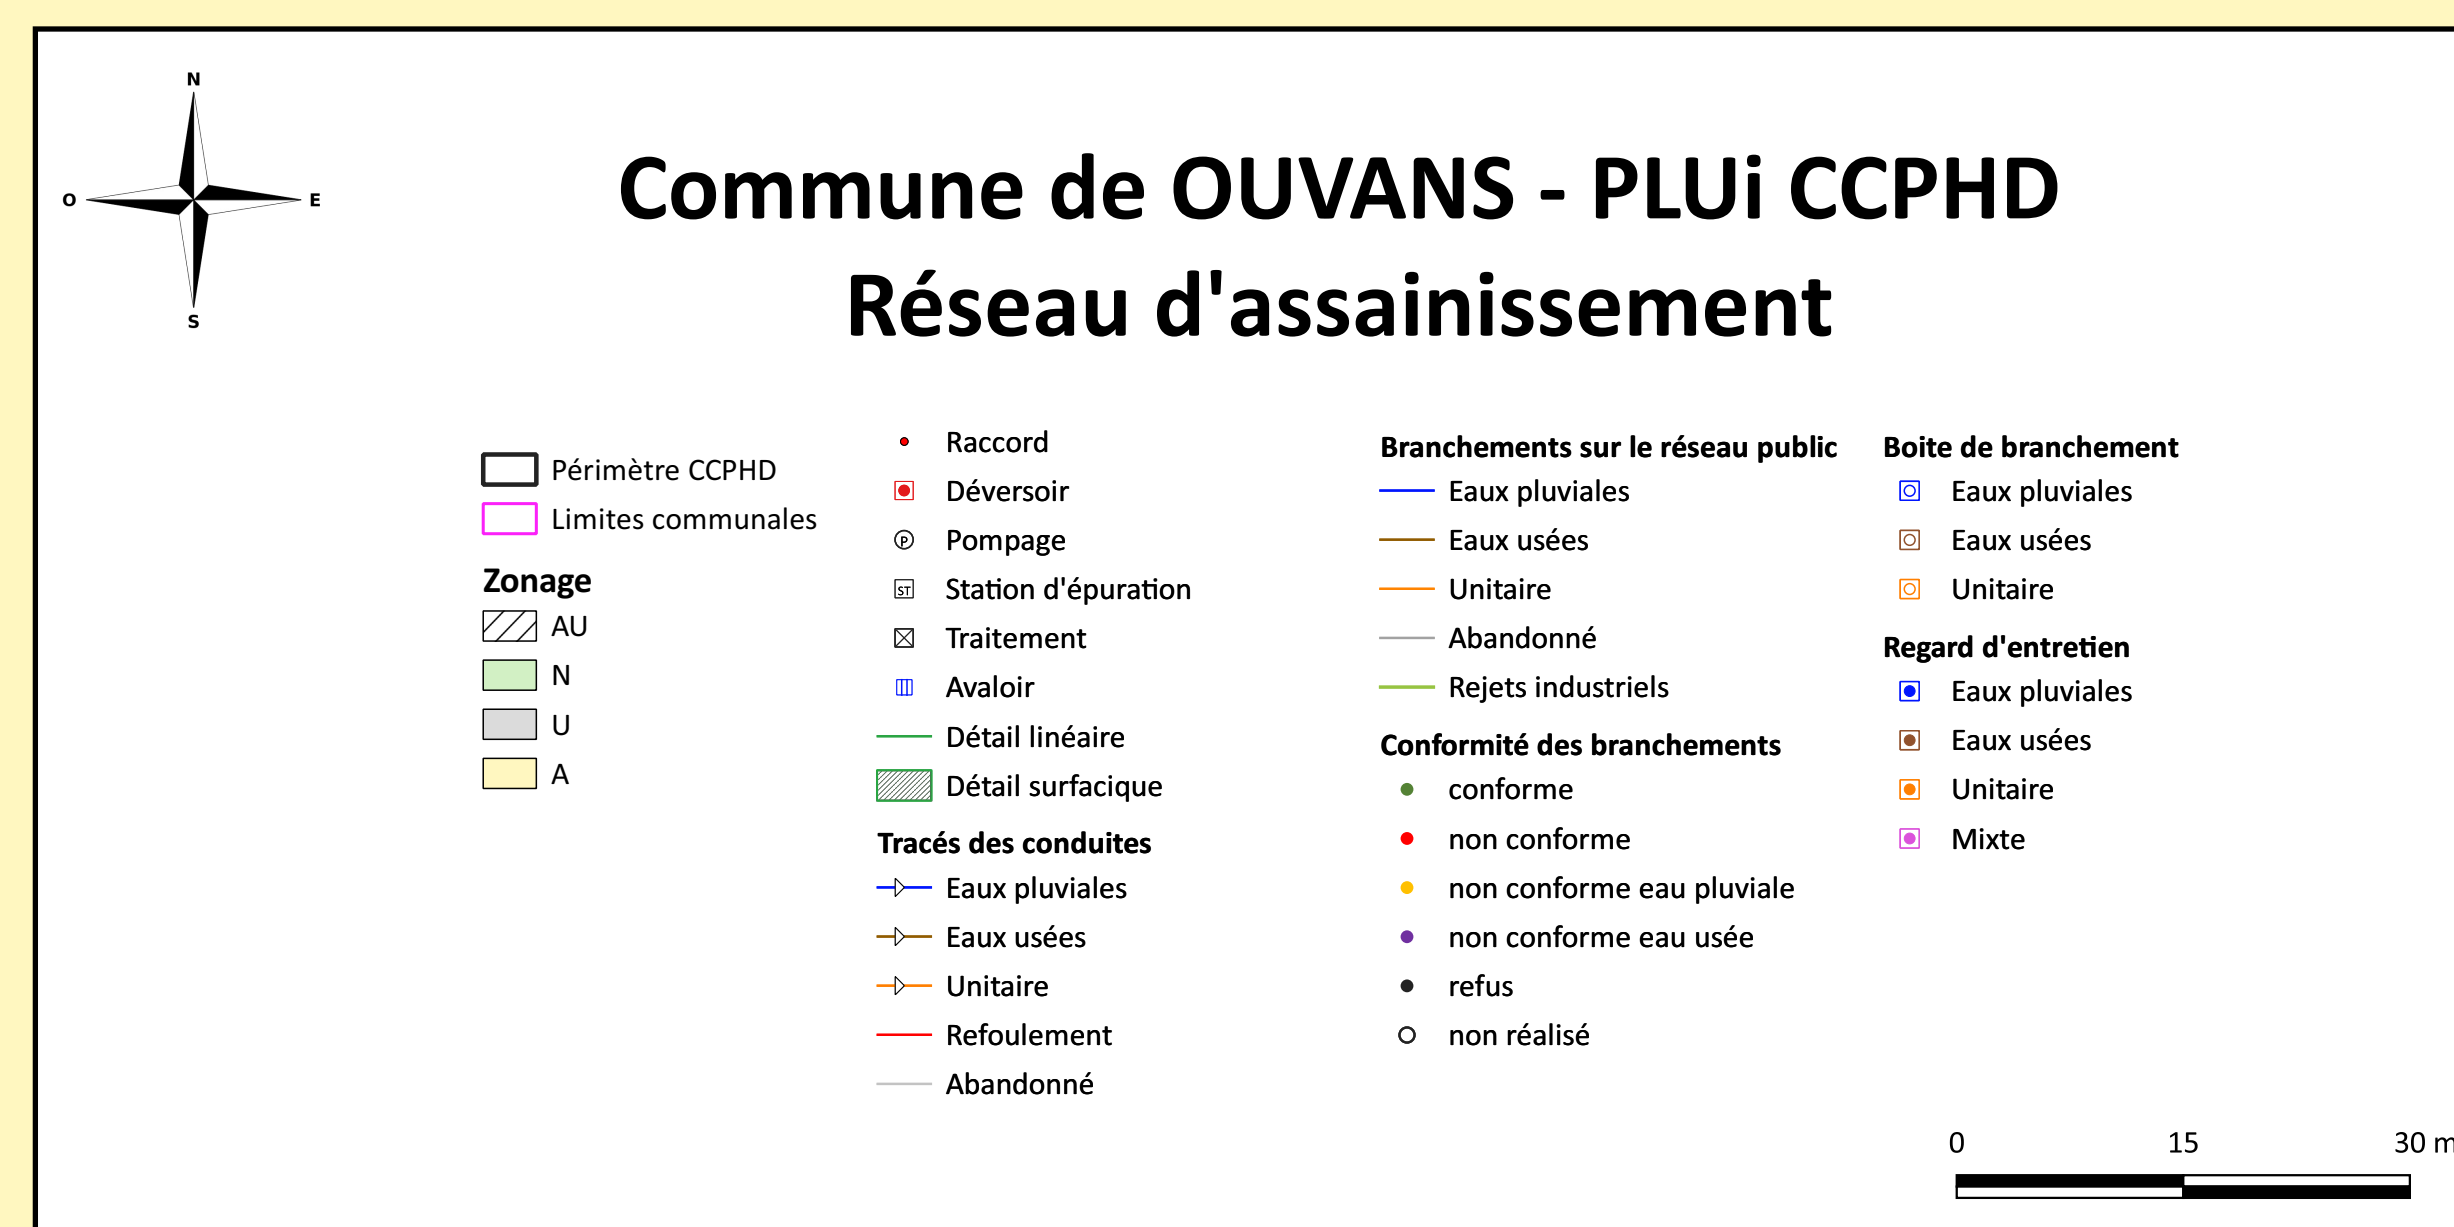

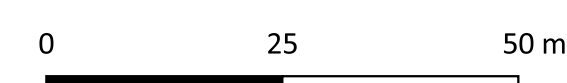

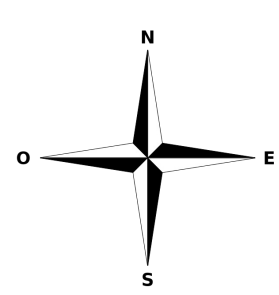

Commune de VALDAHON - PLUi CCPHD
Réseau d'assainissement

- Périmètre CCPHD
□ Limites communales

Zonage

▨ AU
■ N
■ U
■ A
- Raccord
■ Déversoir
○ Pompage
■ Station d'épuration
■ Traitement
■ Avaloir
— Détail linéaire
■ Détail surfacique

Tracés des conduites

— Eaux pluviales
— Eaux usées
— Unitaire
— Refoulement
— Abandonné
- Branchements sur le réseau public**

— Eaux pluviales
— Eaux usées
— Unitaire
— Abandonné
— Rejets industriels



Conformité des branchements


• conforme
• non conforme
• non conforme eau pluviale
• non conforme eau usée
• refus
○ non réalisé
- Boîte de branchement**



■ Eaux pluviales
■ Eaux usées
■ Unitaire



Regard d'entretien


■ Eaux pluviales
■ Eaux usées
■ Unitaire
■ Mixte

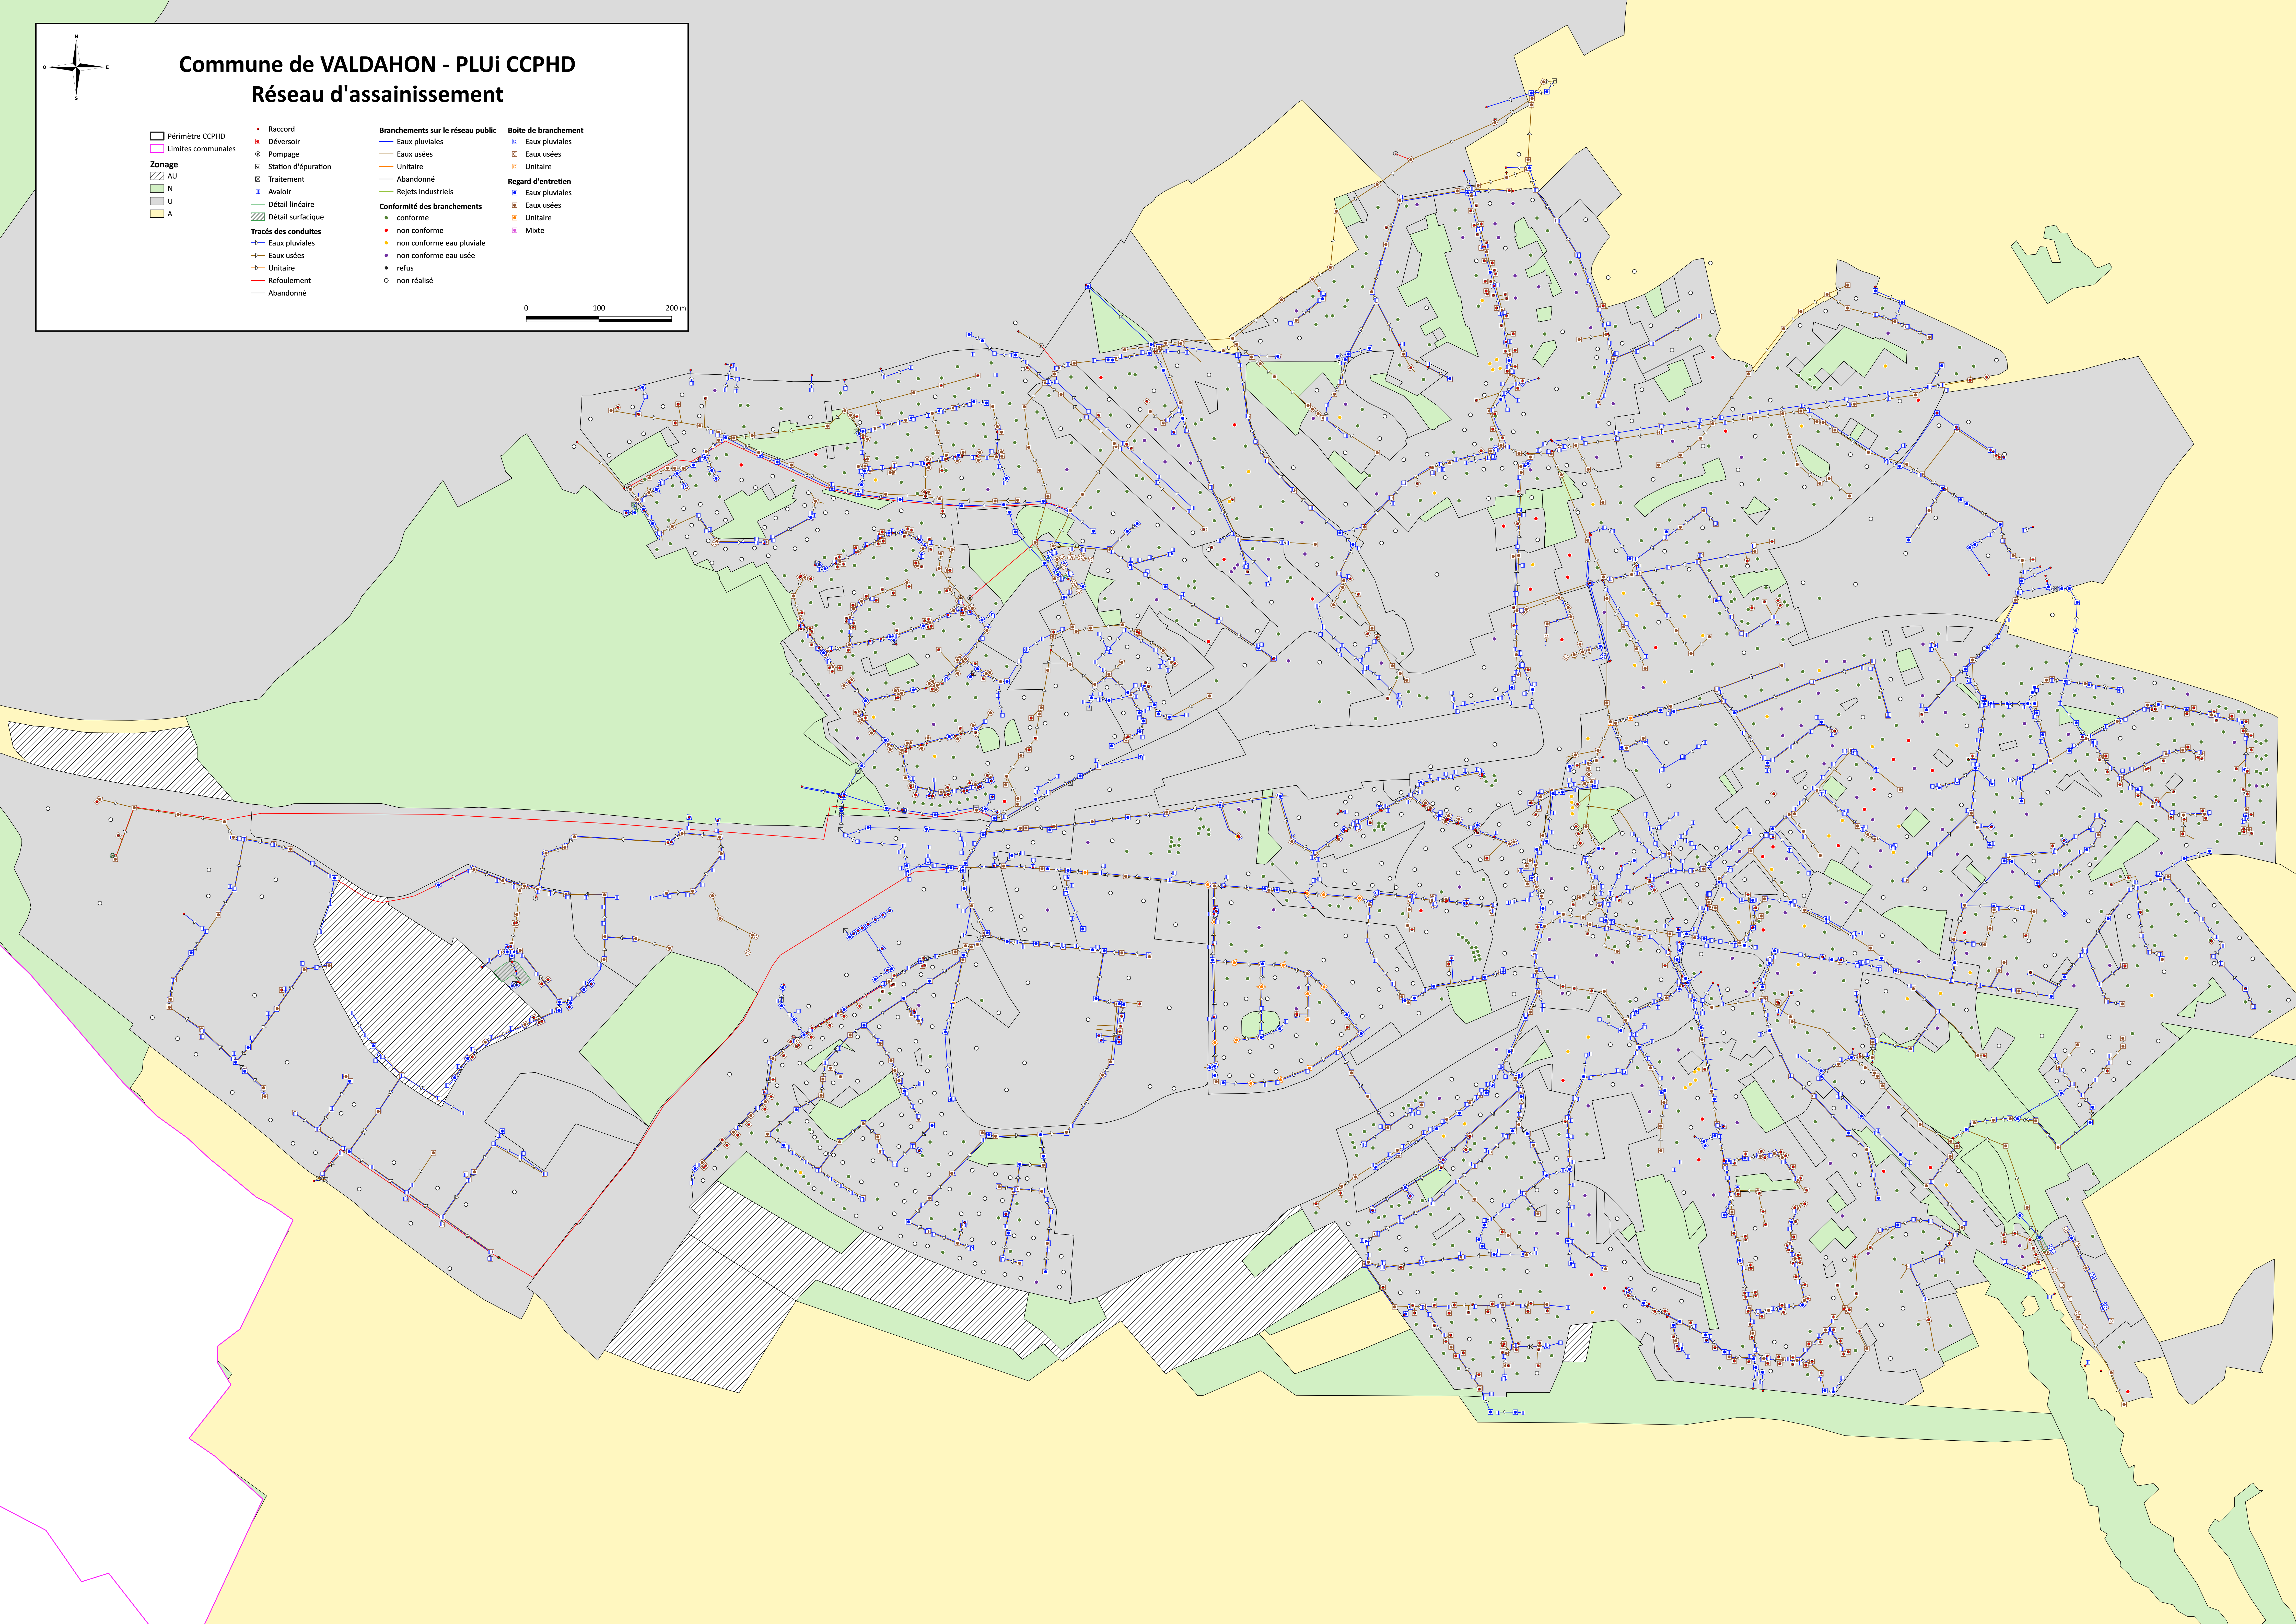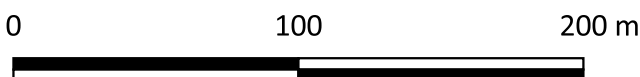

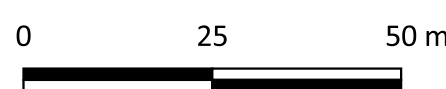

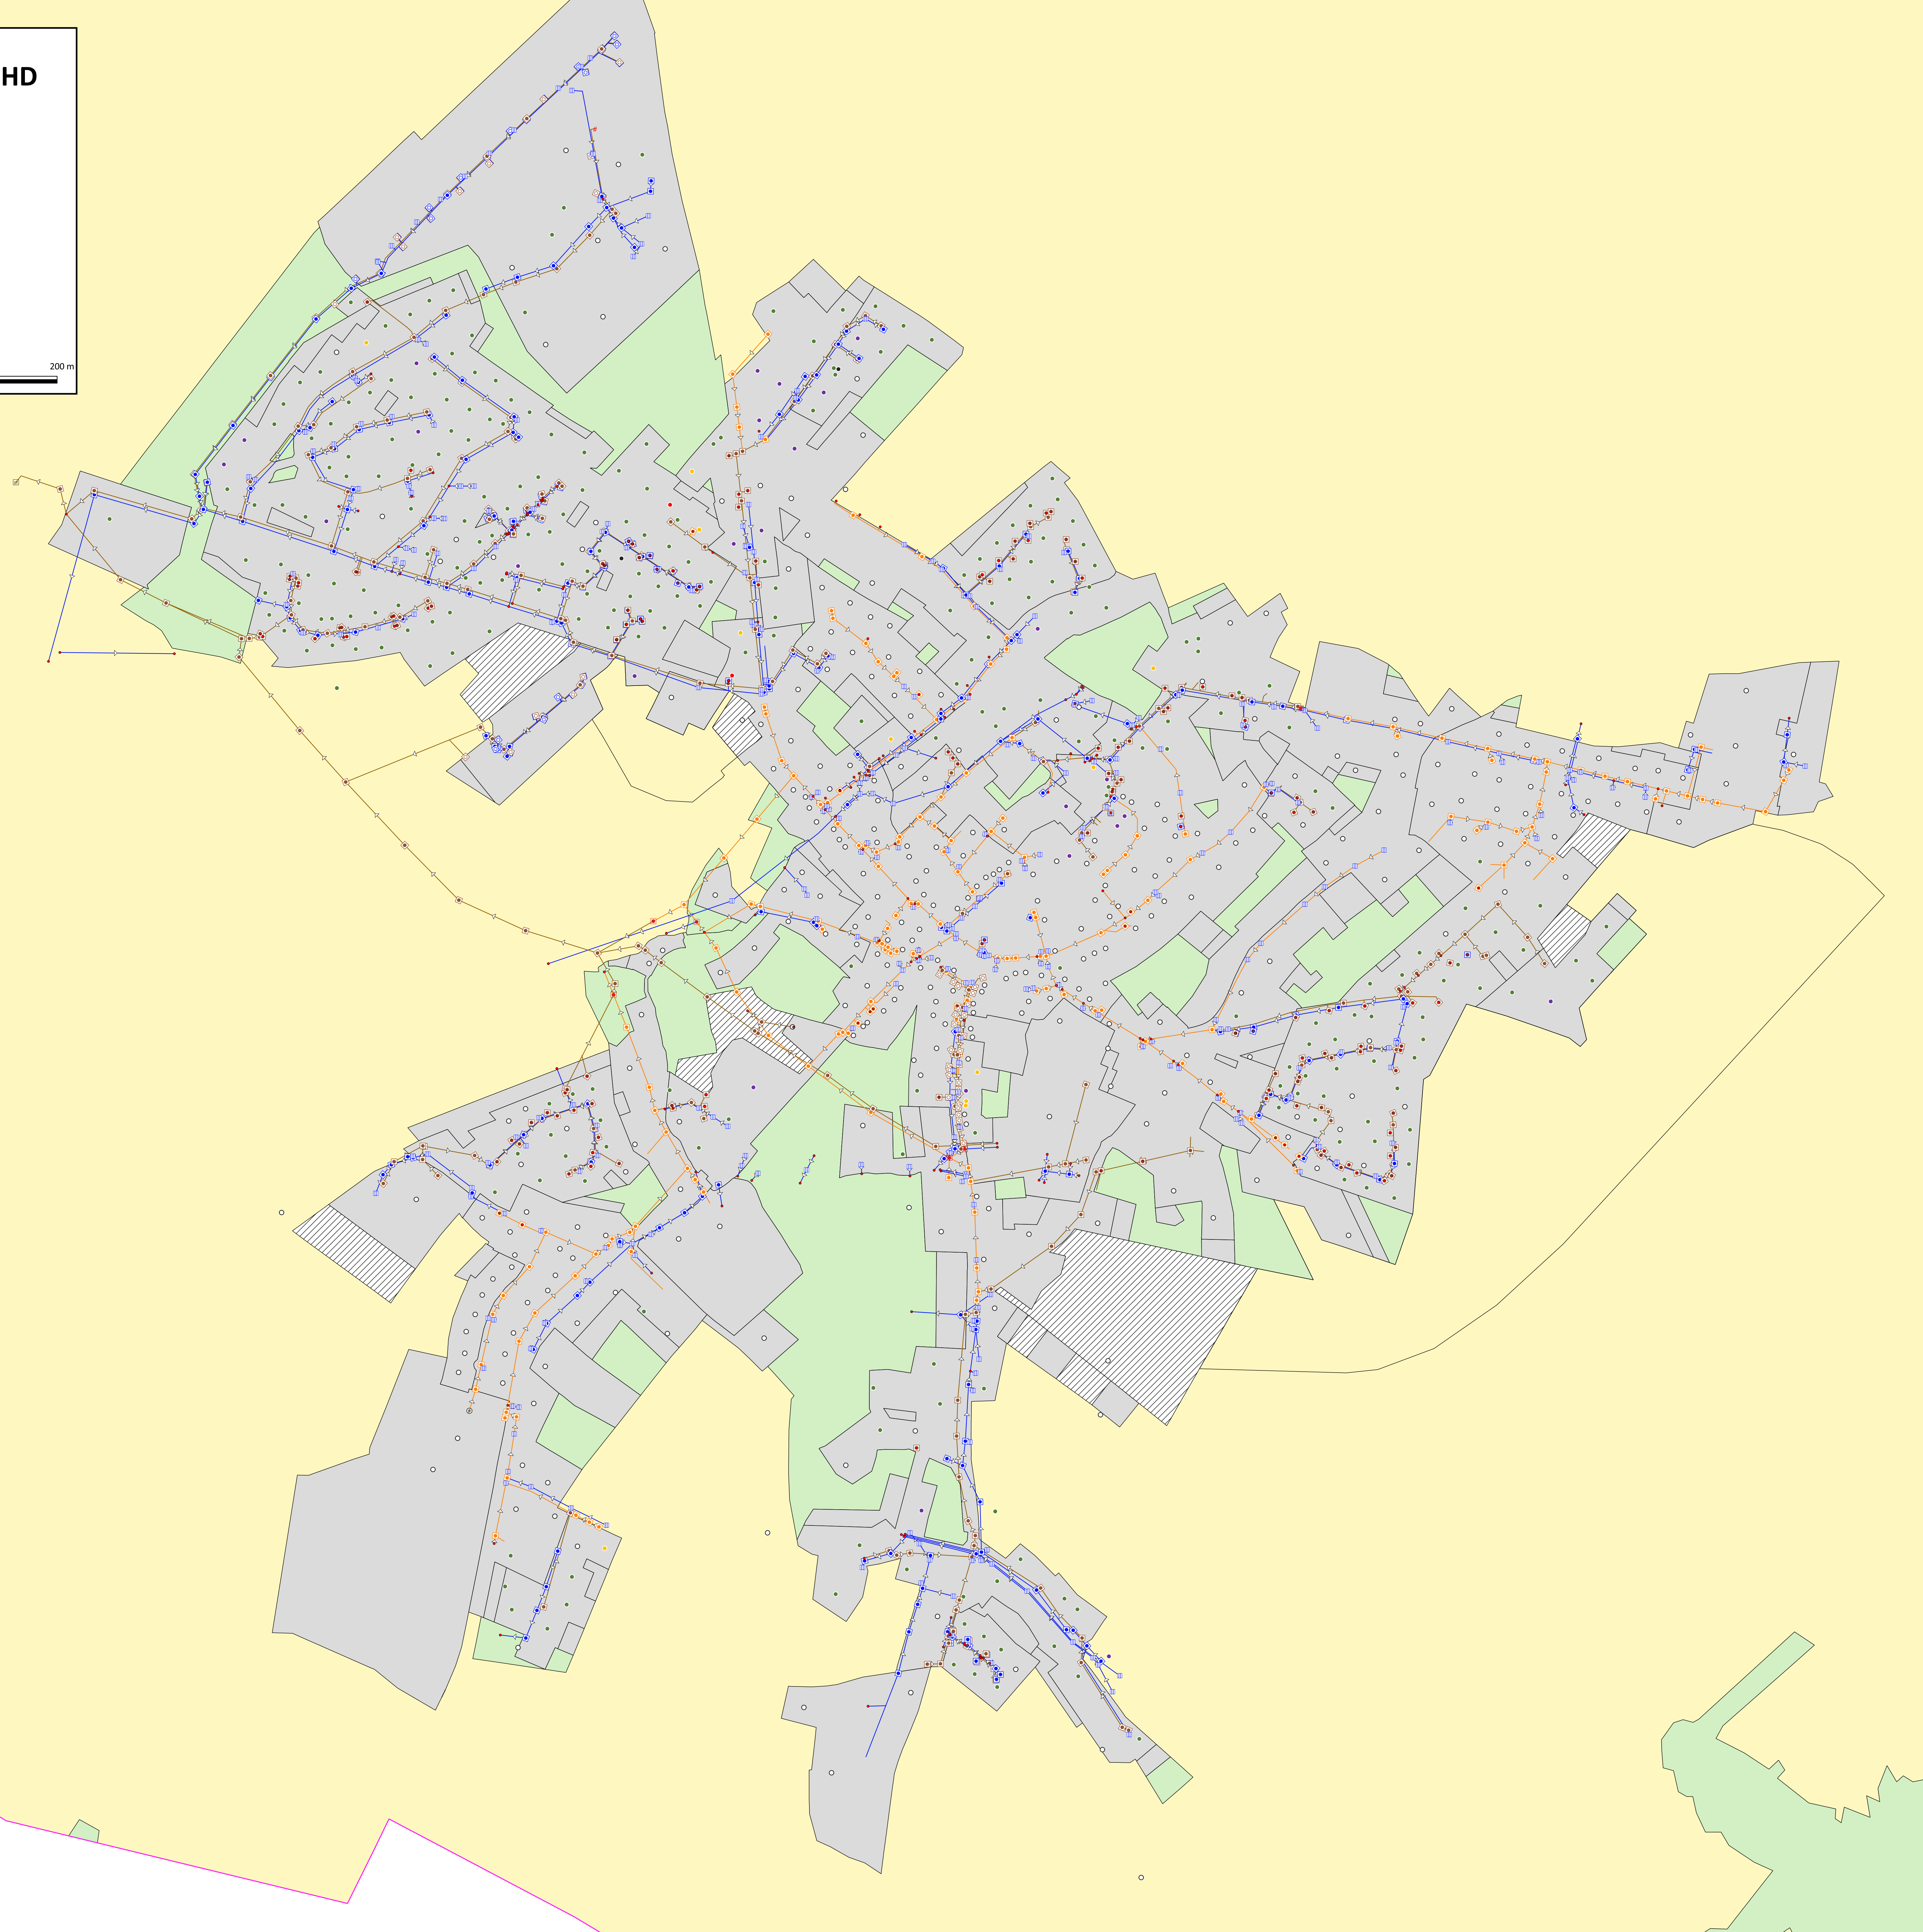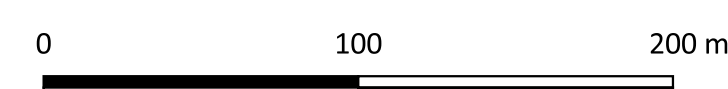

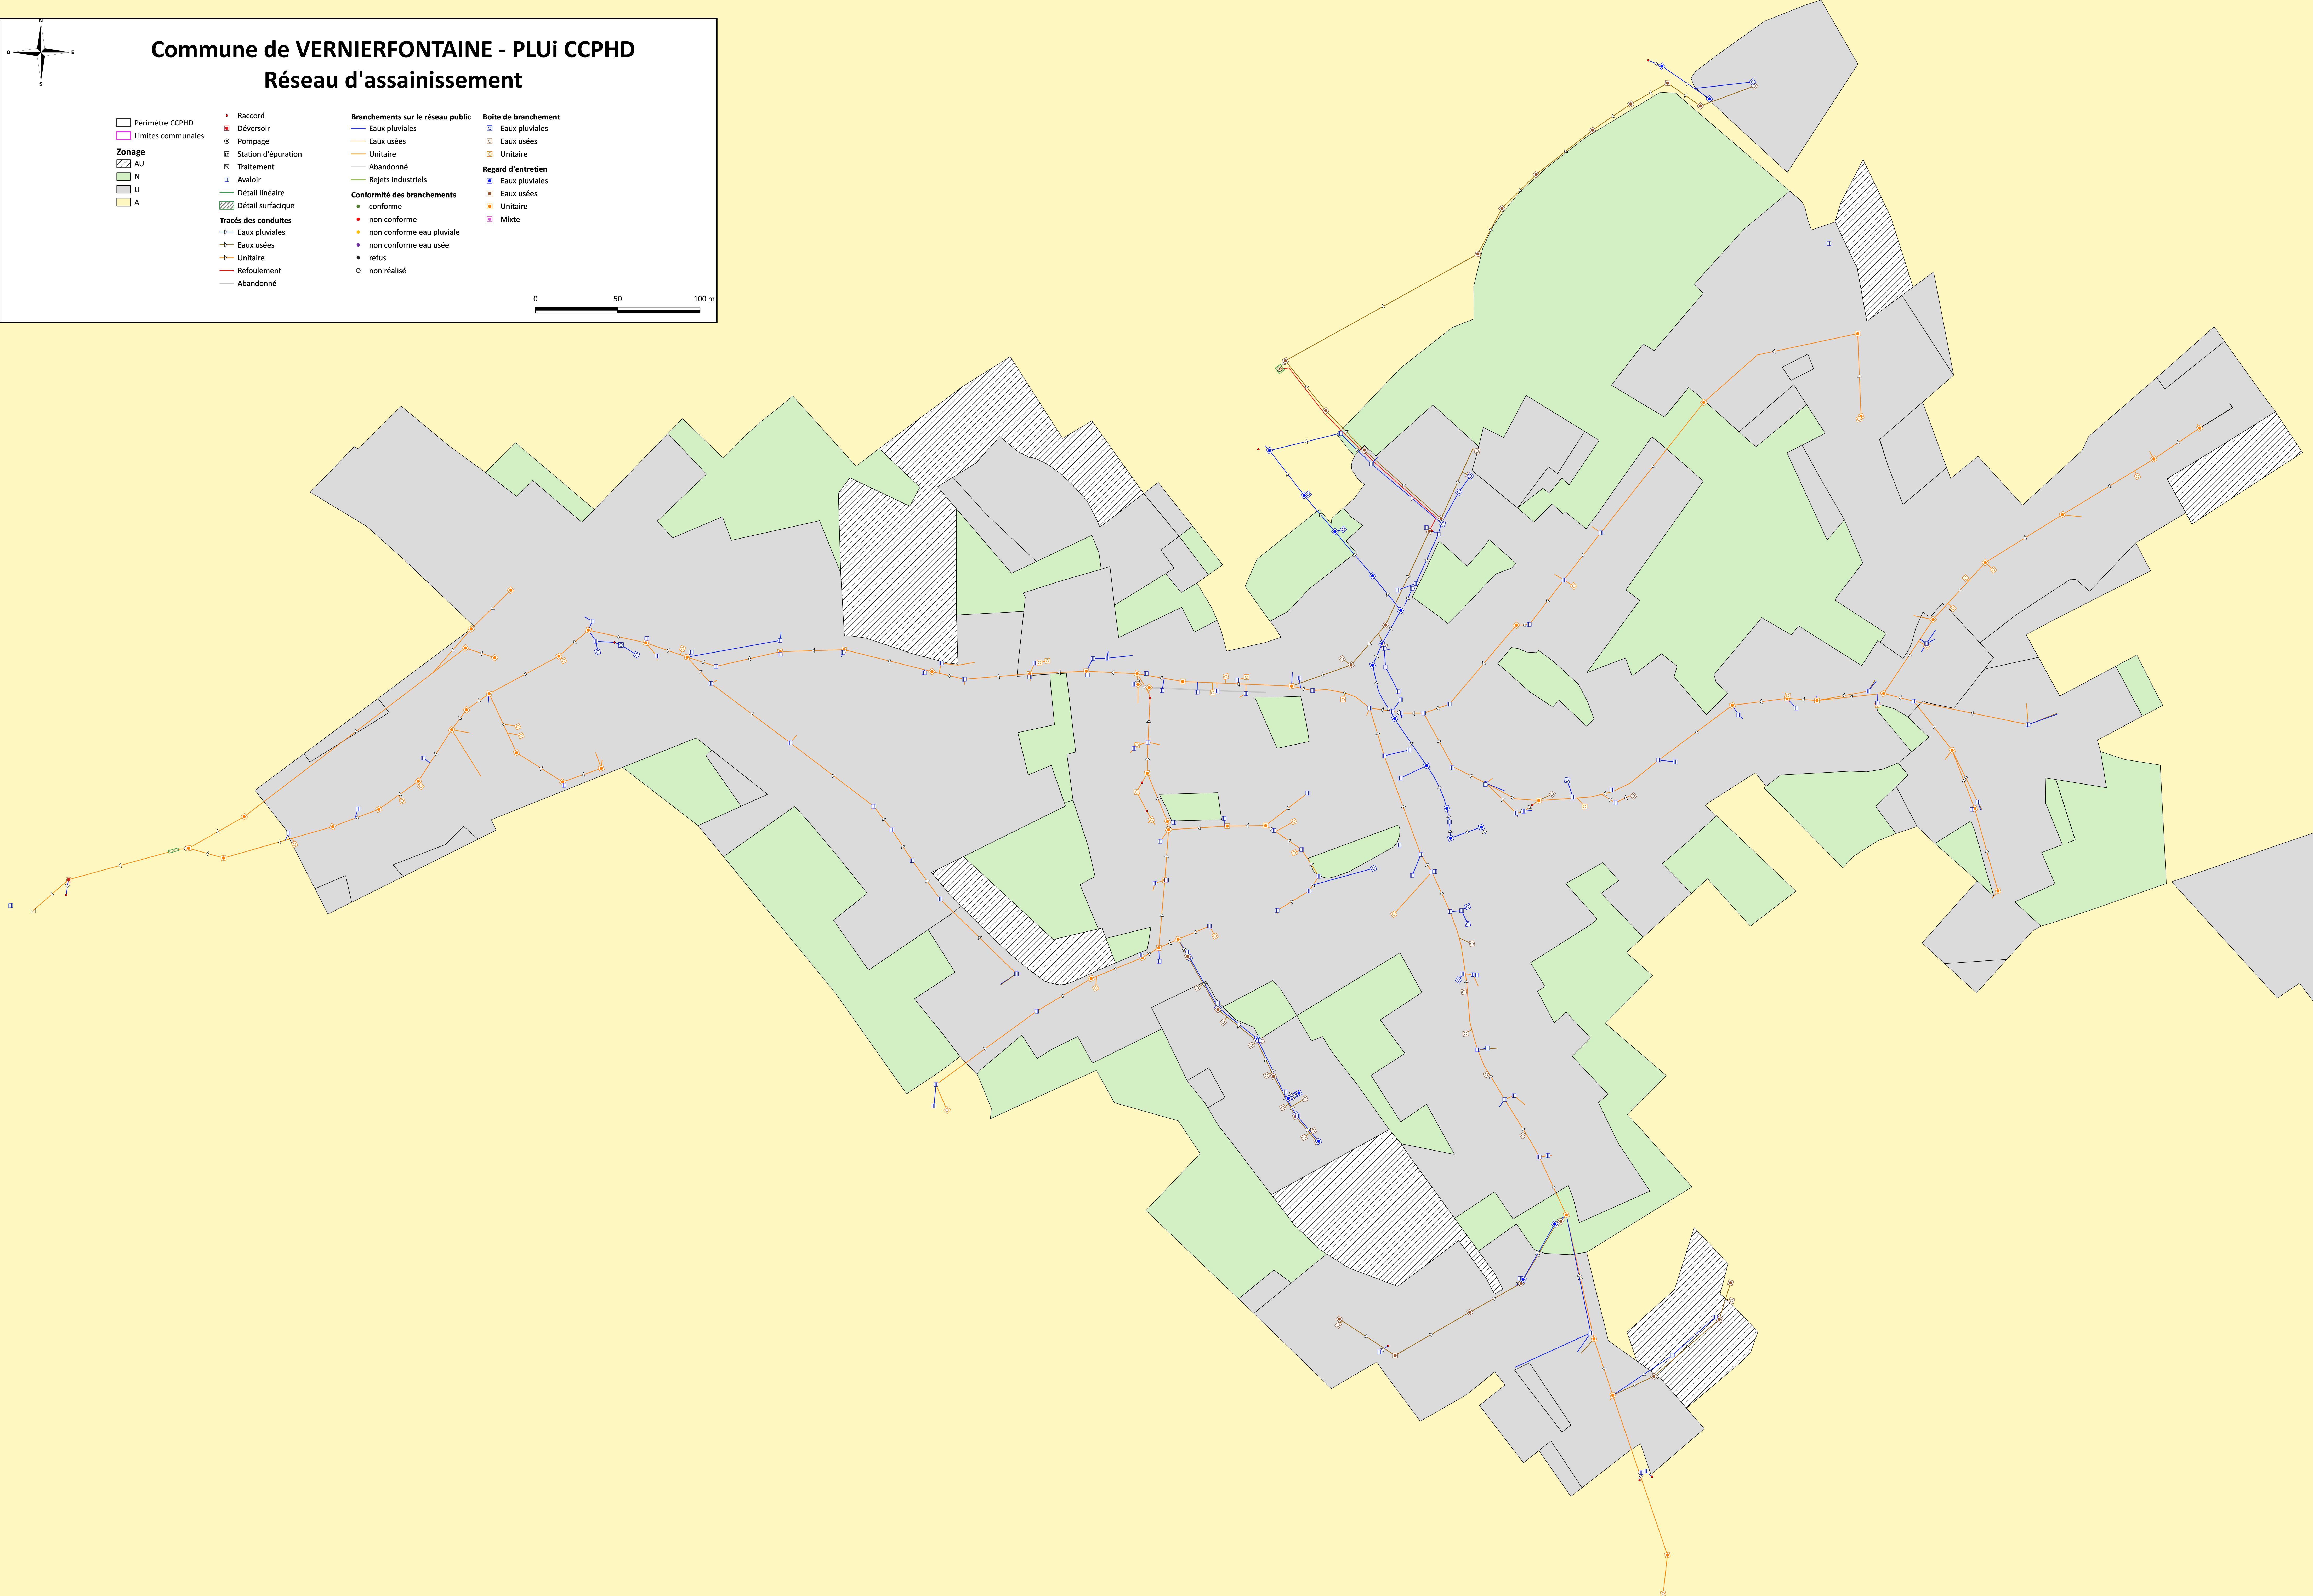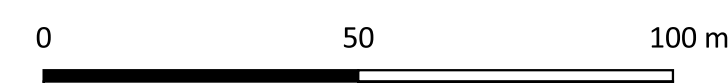

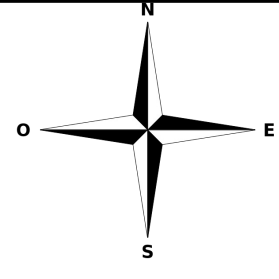

Commune de VILLERS-LA-COMBE - PLUi CCPHD

Réseau d'assainissement

● Raccord

■ Déversoir

⊙ Pompage

⊠ Station d'épuration

⊠ Traitement

⊠ Avaloir

— Détail linéaire

— Détail surfacique

Tracés des conduites

— Eaux pluviales

— Eaux usées

— Unitaire

— Refoulement

— Abandonné

Branchements sur le réseau public

— Eaux pluviales

— Eaux usées

— Unitaire

— Abandonné

— Rejets industriels

Conformité des branchements

● conforme

● non conforme

● non conforme eau pluviale

● non conforme eau usée

● refus

○ non réalisé

Boîte de branchement

⊠ Eaux pluviales

⊠ Eaux usées

⊠ Unitaire

Regard d'entretien

⊠ Eaux pluviales

⊠ Eaux usées

⊠ Unitaire

⊠ Mixte

Zonage

▨ AU

■ N

■ U

■ A

0

15

30 m

