


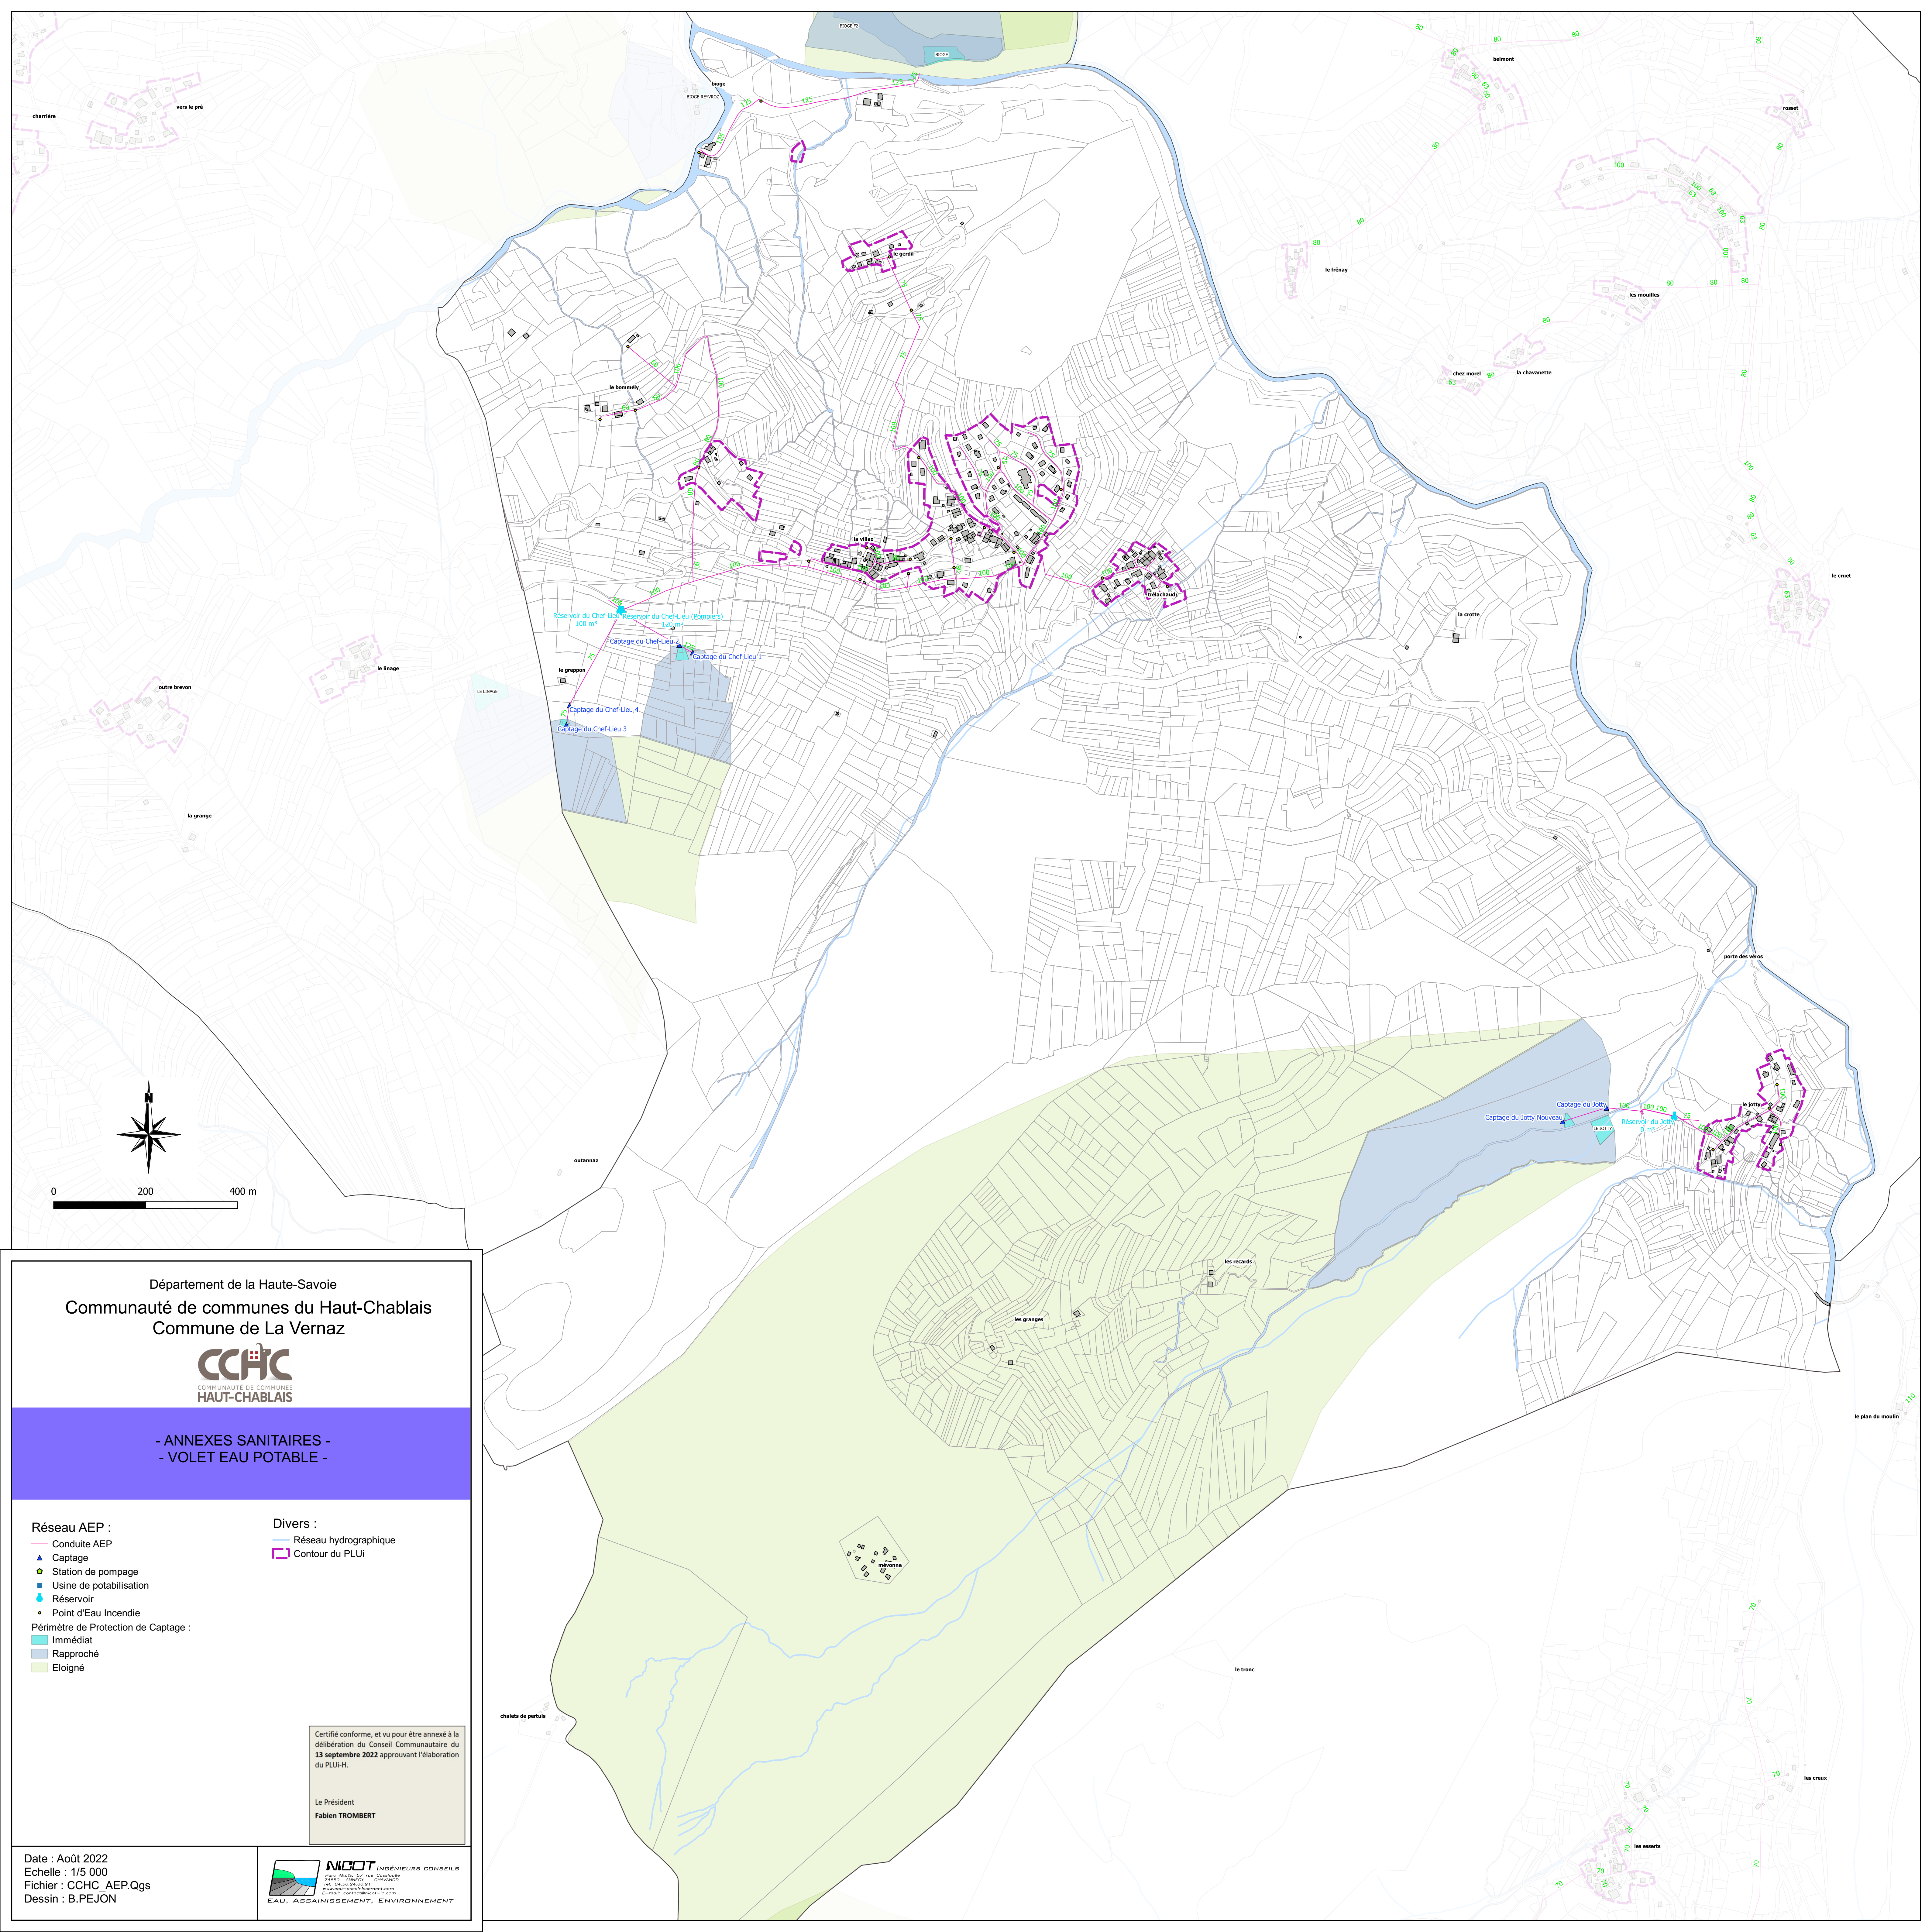

Département de la Haute-Savoie
Communauté de communes du Haut-Chablais
Commune de La Vernaz



- ANNEXES SANITAIRES -
- VOLET EAU POTABLE -

Réseau AEP :

- Conduite AEP
- Captage
- Station de pompage
- Usine de potabilisation
- Réservoir
- Point d'Eau Incendie

Périmètre de Protection de Captage :

- Immédiat
- Rapproché
- Eloigné

Divers :

- Réseau hydrographique
- Contour du PLUi

Certifié conforme, et vu pour être annexé à la
délibération du Conseil Communautaire du
13 septembre 2022 approuvant l'élaboration
du PLUi-H.

Le Président
Fabien TROMBERT

Date : Août 2022
Echelle : 1/5 000
Fichier : CCHC_AEP.Qgs
Dessin : B.PEJON

