

Assainissement collectif :

-  Zone d'Assainissement Collectif
 Zone d'Assainissement Collectif future
 Court terme
 Zone d'Assainissement Collectif future
 Moyen terme
 Réseau d'eaux usées séparatif
 Réseau unitaire
 Réseau d'eaux usées séparatif en projet
 Contour du PLUi (Zones U et AU)
 Zone humide (Inventaire départemental)
 Zone humide terrain
 Réseau hydrographique

 Périimètre de Protection de Captage
 Éloigné
 Immédiat
 Rapproché

Assainissement non collectif :

- Zone d'Assainissement Non Collectif
 Réseau EP
 Fossé
 Cunette


Certifié conforme, et vu pour être annexé à la délibération du Conseil Communautaire du **13 septembre 2022** approuvant l'élaboration du PII.H.

Le Président
Fabien TROMBET


Date : Août 2022

Echelle : 1/6 000
Fichier : CCHC_ELL_Oas

Dessin : M.GAILLARD / J.LEROUX

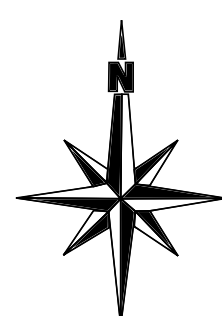

0 250 500 m

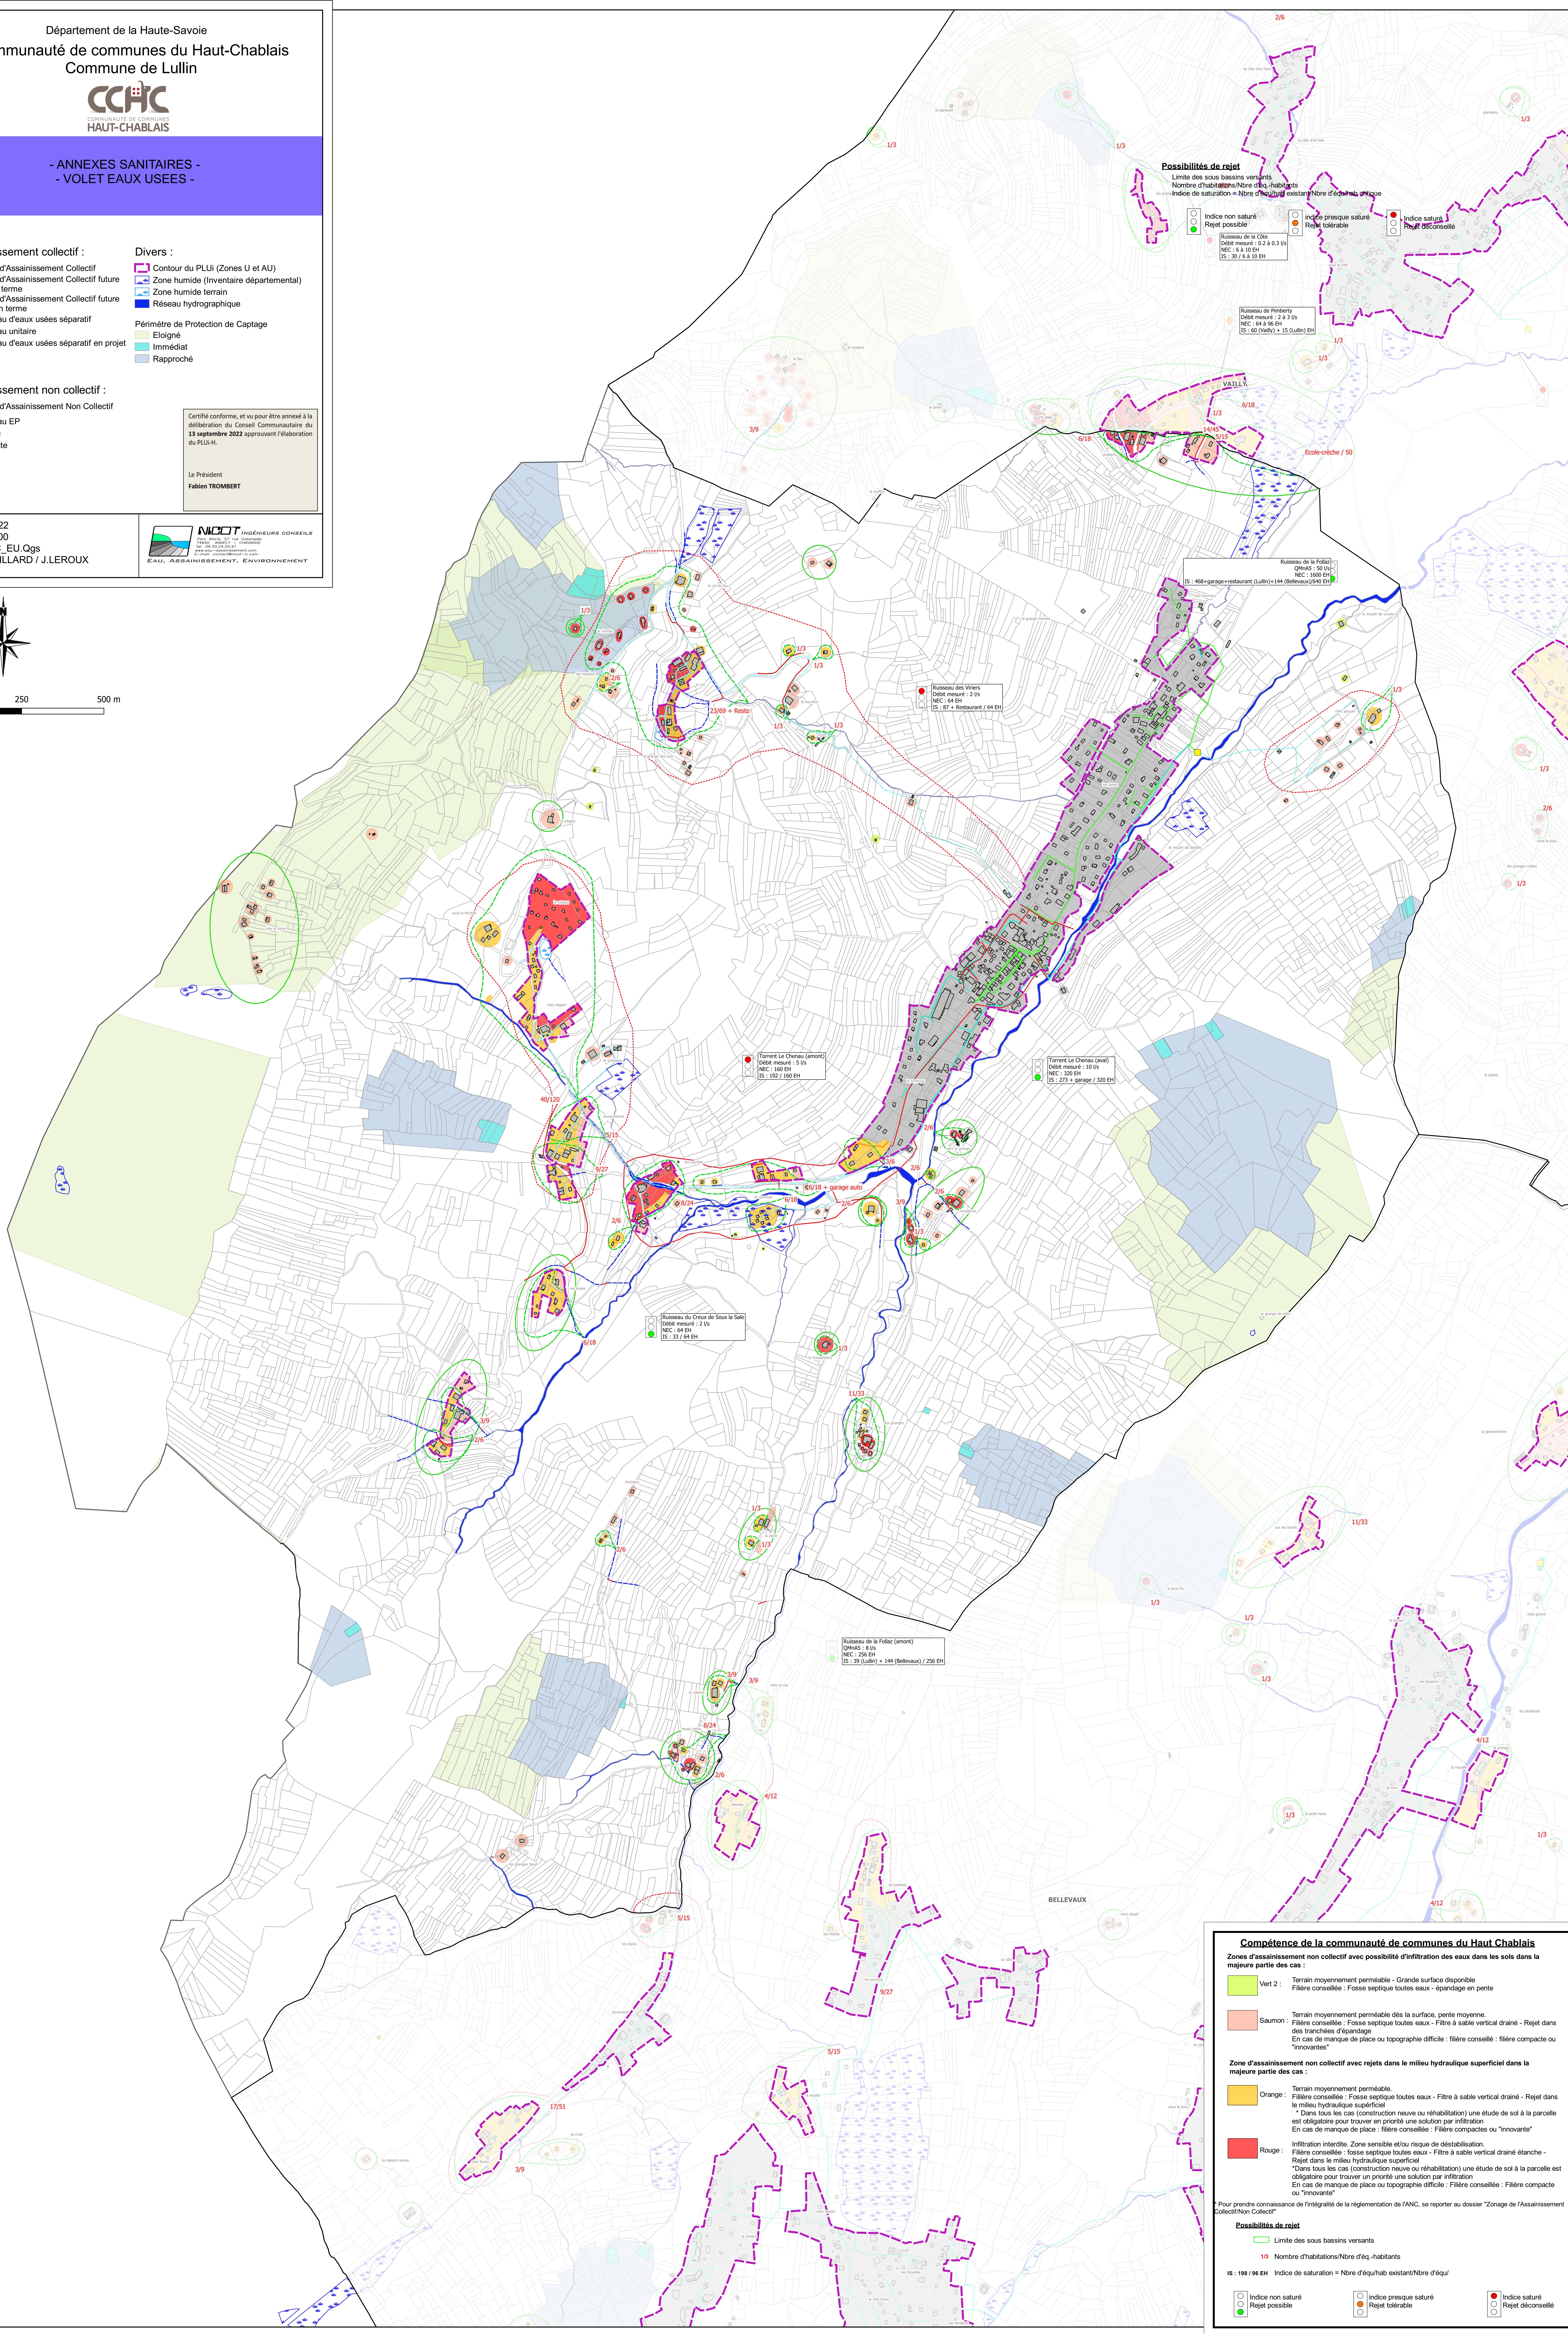

Compétence de la communauté de communes du Haut Chablais

Zones d'assainissement non collectif avec possibilité d'infiltration des eaux dans les sols dans la majeure partie des cas :


- | | |
|----------|---|
| vert Z : | Filière conseillée : Fosse septique toutes eaux - épandage en pente |
| Saumon : | <p>Terrain moyennement perméable dès la surface, pente moyenne.</p> <p>Filière conseillée : Fosse septique toutes eaux - Filtre à sable vertical drainé - Rejet des tranchées d'épandage</p> <p>En cas de manque de place ou topographie difficile : filière conseillée : filière compacte "innovantes"</p> |

Zone d'assainissement non collectif avec rejets dans le milieu hydraulique superficiel dans la

majeure partie des cas

- | | |
|---------|---|



Pour prendre connaissance de l'intégralité de la réglementation de l'ANC, se reporter au dossier "Zonage de l'Assainissement Collectif/Non Collectif"

Possibilités de rejeter

 Limite des sous bassins versants

1/3 Nombre d'habitations/Nbre d'éq.-habitants

- IS : 198 / 96 EH Indice de saturation = Nbre d'équ/hab existant/Nbre d'équ/
- | | | |
|---|--|--|
| <div><div><div></div></div><div><div></div></div></div> <div>Indice non saturé
Rejet possible</div> | <div><div><div></div></div><div><div></div></div></div> <div>Indice presque saturé
Rejet tolérable</div> | <div><div><div></div></div><div><div></div></div></div> <div>Indice saturé
Rejet déconseillé</div> |
|---|--|--|