



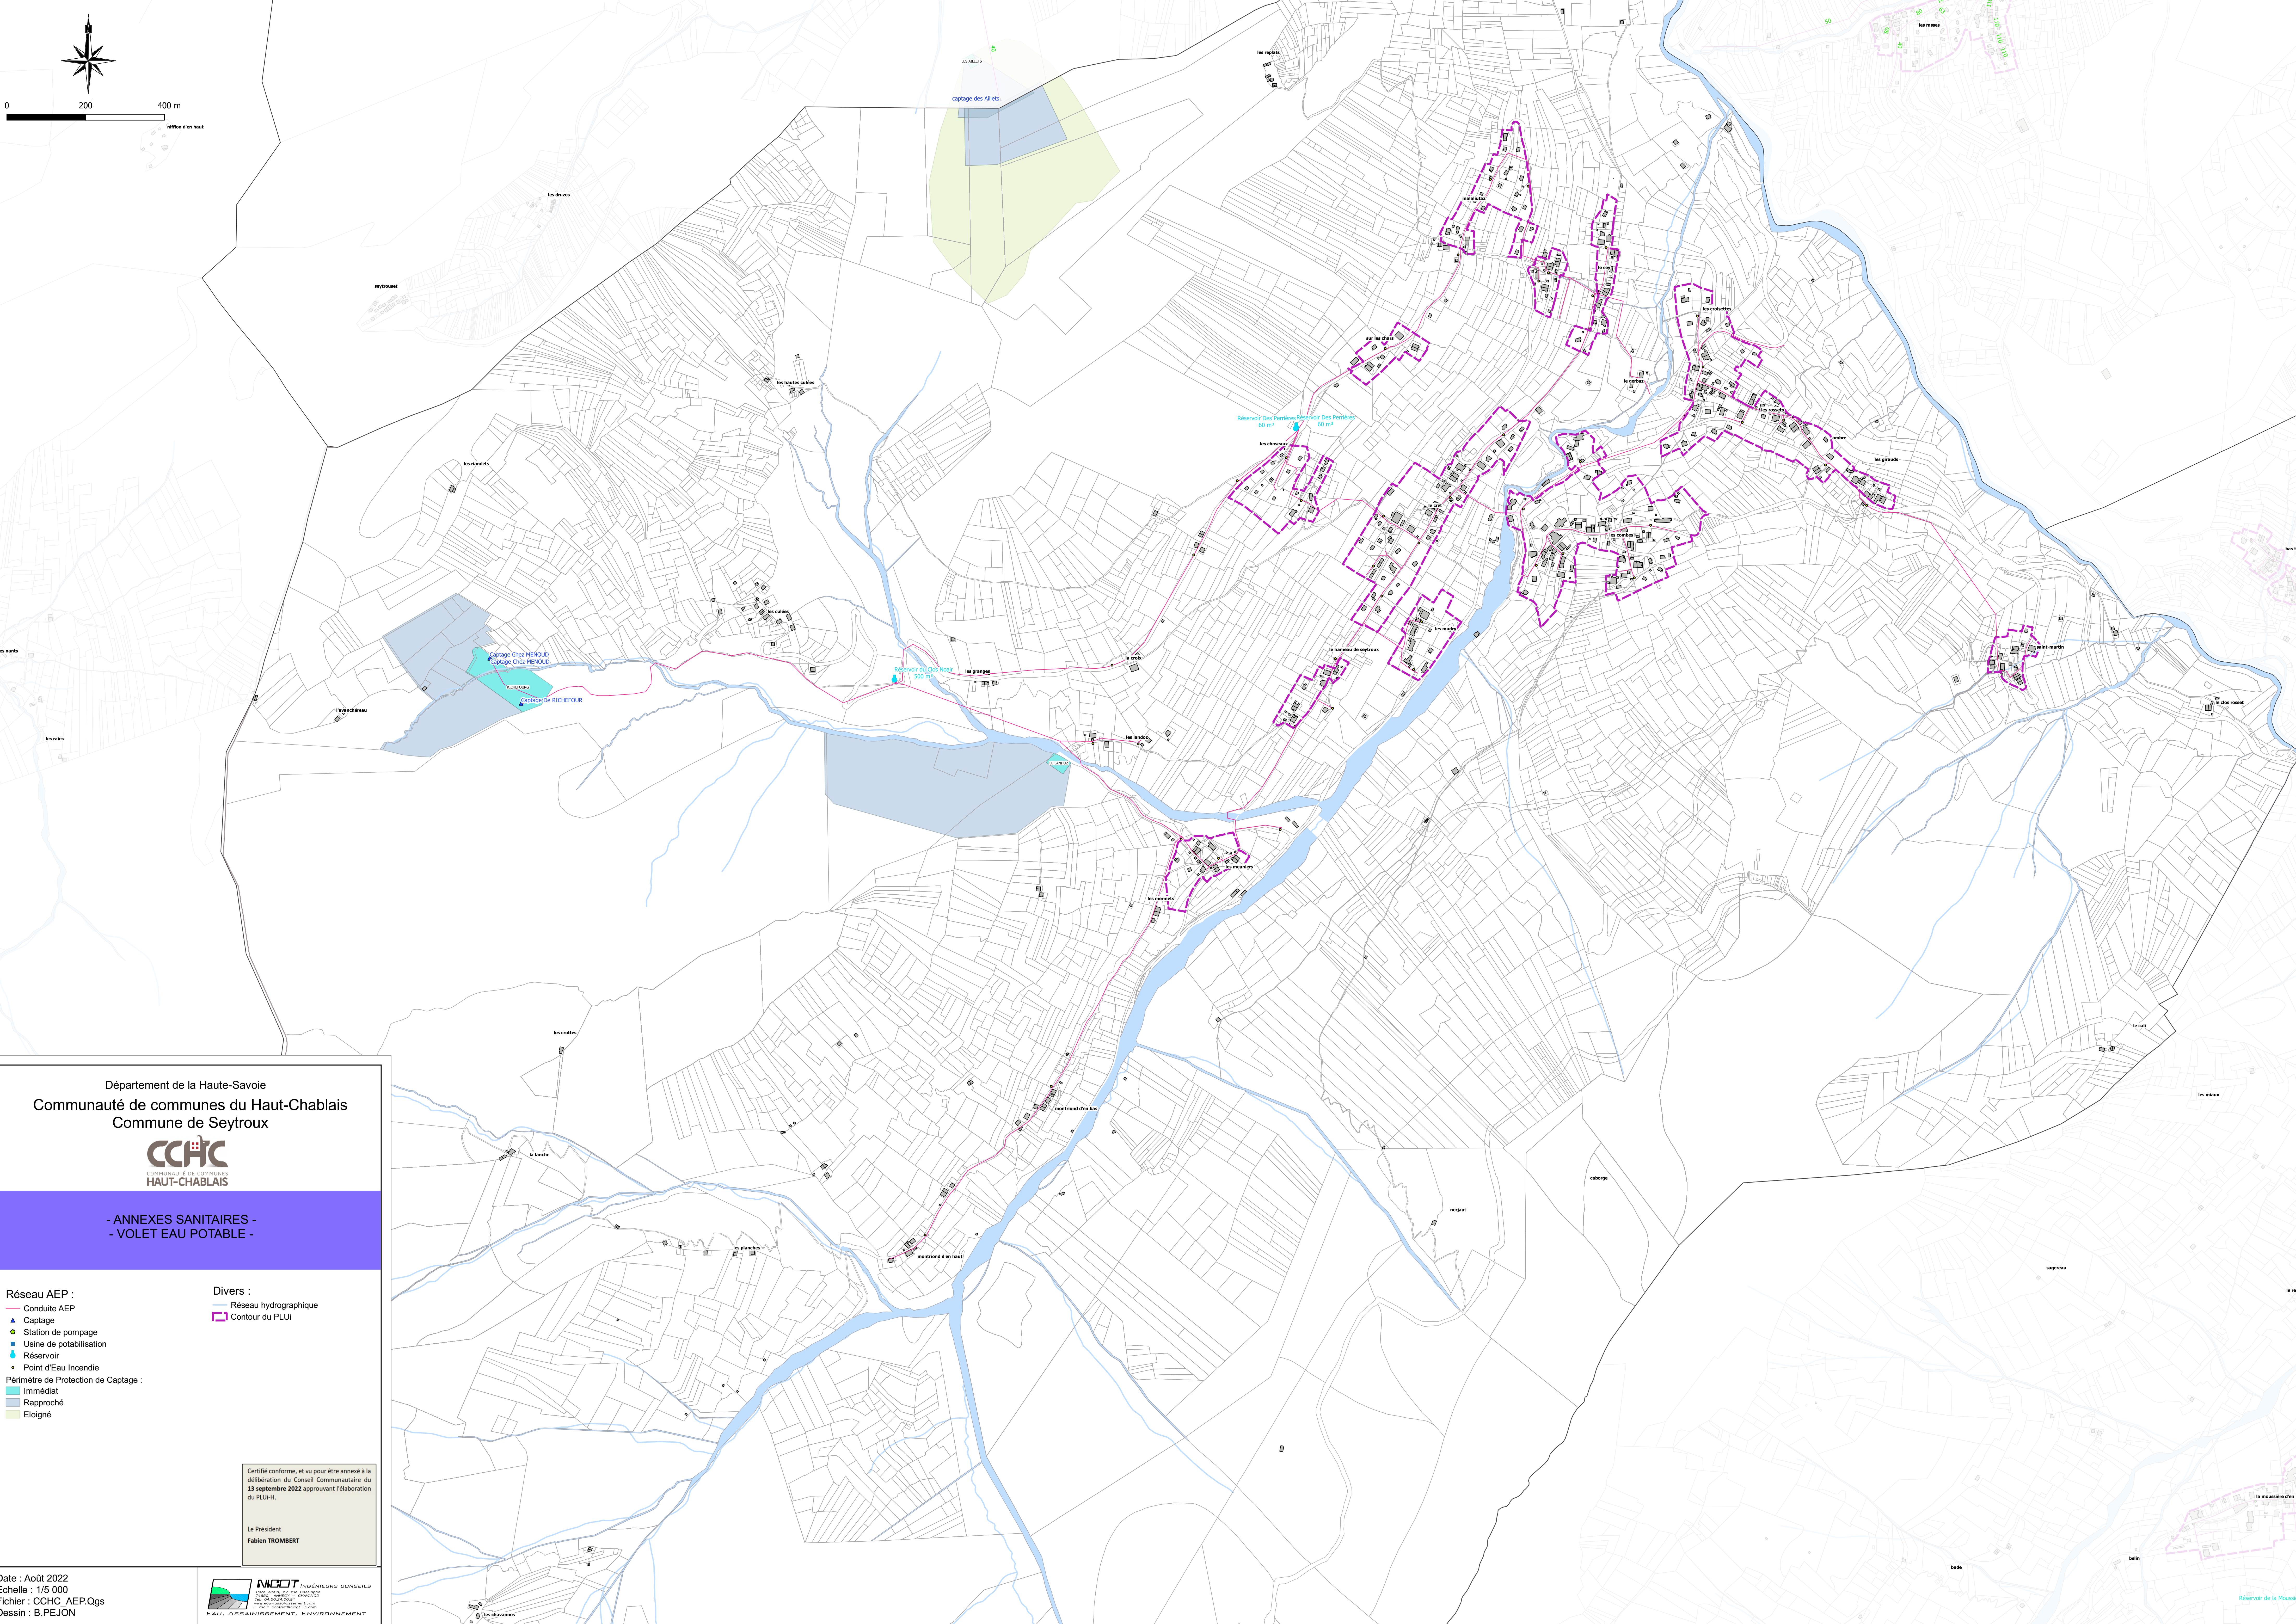

Département de la Haute-Savoie
Communauté de communes du Haut-Chablais
Commune de Seytroux

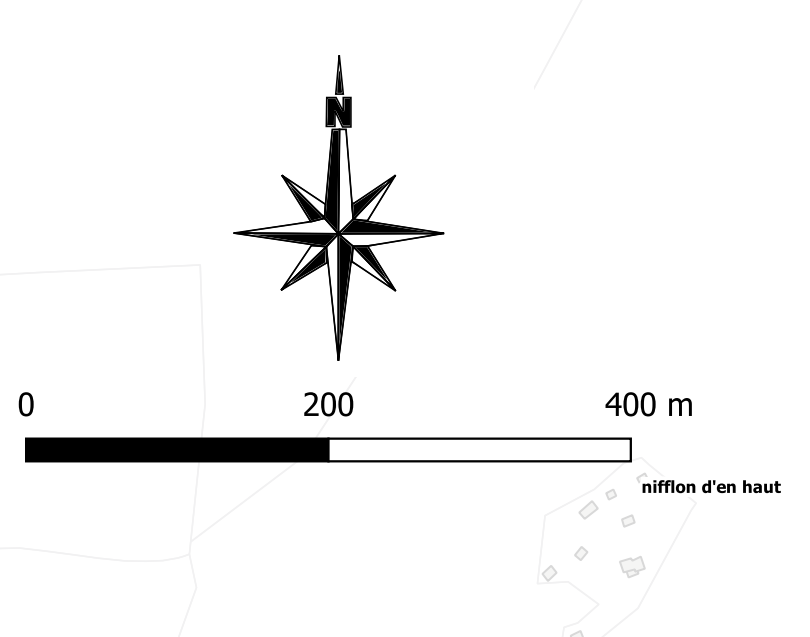

- ANNEXES SANITAIRES -
- VOLET EAU POTABLE -

- Réseau AEP :**
- Conduite AEP
 - Caplage
 - Station de pompage
 - Usine de potabilisation
 - Réservoir
 - Point d'Eau Incendie
- Périmètre de Protection de Caplage :**
- Immédiat
 - Rapproché
 - Eloigné
- Divers :**
- Réseau hydrographique
 - Contour du PLUi

Certifié conforme, et vu pour être annexé à la délibération du Conseil Communautaire du 13 septembre 2022 approuvant l'élaboration du PLUi-H.

Le Président
Fabien TROMBERT