

Compétence de la communauté de communes du Haut Chablais

Zones d'assainissement non collectif avec possibilité d'infiltration des eaux dans les sols dans la majeure partie des cas :


- Vert :** Terrain perméable en surface, pente faible ou nulle.
Filière conseillée: Fosse septique toutes eaux - épandage
- Saumon :** Terrain moyennement perméable dès la surface, pente moyenne.
Filière conseillée : Fosse septique toutes eaux - Filtre à sable vertical drainé - Rejet dans des tranchées d'épandage
En cas de manque de place ou topographie difficile : filière consollé : filière compacte ou "innovantes"
- Rose :** Terrain perméable en surface
Filière conseillée : Filière fosse septique toutes eaux - Filtre à sable vertical non drainé

Zone d'assainissement non collectif avec rejets dans le milieu hydraulique superficiel dans la majeure partie des cas :

- Orange :** Terrain moyennement perméable.
Filière conseillée : Fosse septique toutes eaux - Filtre à sable vertical drainé - Rejet dans le milieu hydraulique superficiel
* Dans tous les cas (construction neuve ou réhabilitation) une étude de sol à la parcelle est obligatoire pour trouver en priorité une solution par infiltration
En cas de manque de place : filière conseillée : Filière compactes ou "innovante"
- Rouge :** Infiltration interdite. Zone sensible et/ou risque de déstabilisation.
Filière conseillée : fosse septique toutes eaux - Filtre à sable vertical drainé étanche - Rejet dans le milieu hydraulique superficiel
* Dans tous les cas (construction neuve ou réhabilitation) une étude de sol à la parcelle est obligatoire pour trouver en priorité une solution par infiltration
En cas de manque de place ou topographie difficile : Filière conseillée : Filière compacte ou "innovante"

* Pour prendre connaissance de l'intégralité de la réglementation de l'ANC, se reporter au dossier "Zonage de l'Assainissement Collectif/Non Collectif"

00 l/s
30 EH
v2)+809 (Va)+>483(Lu)+>1550(Belvx)/16000 EH

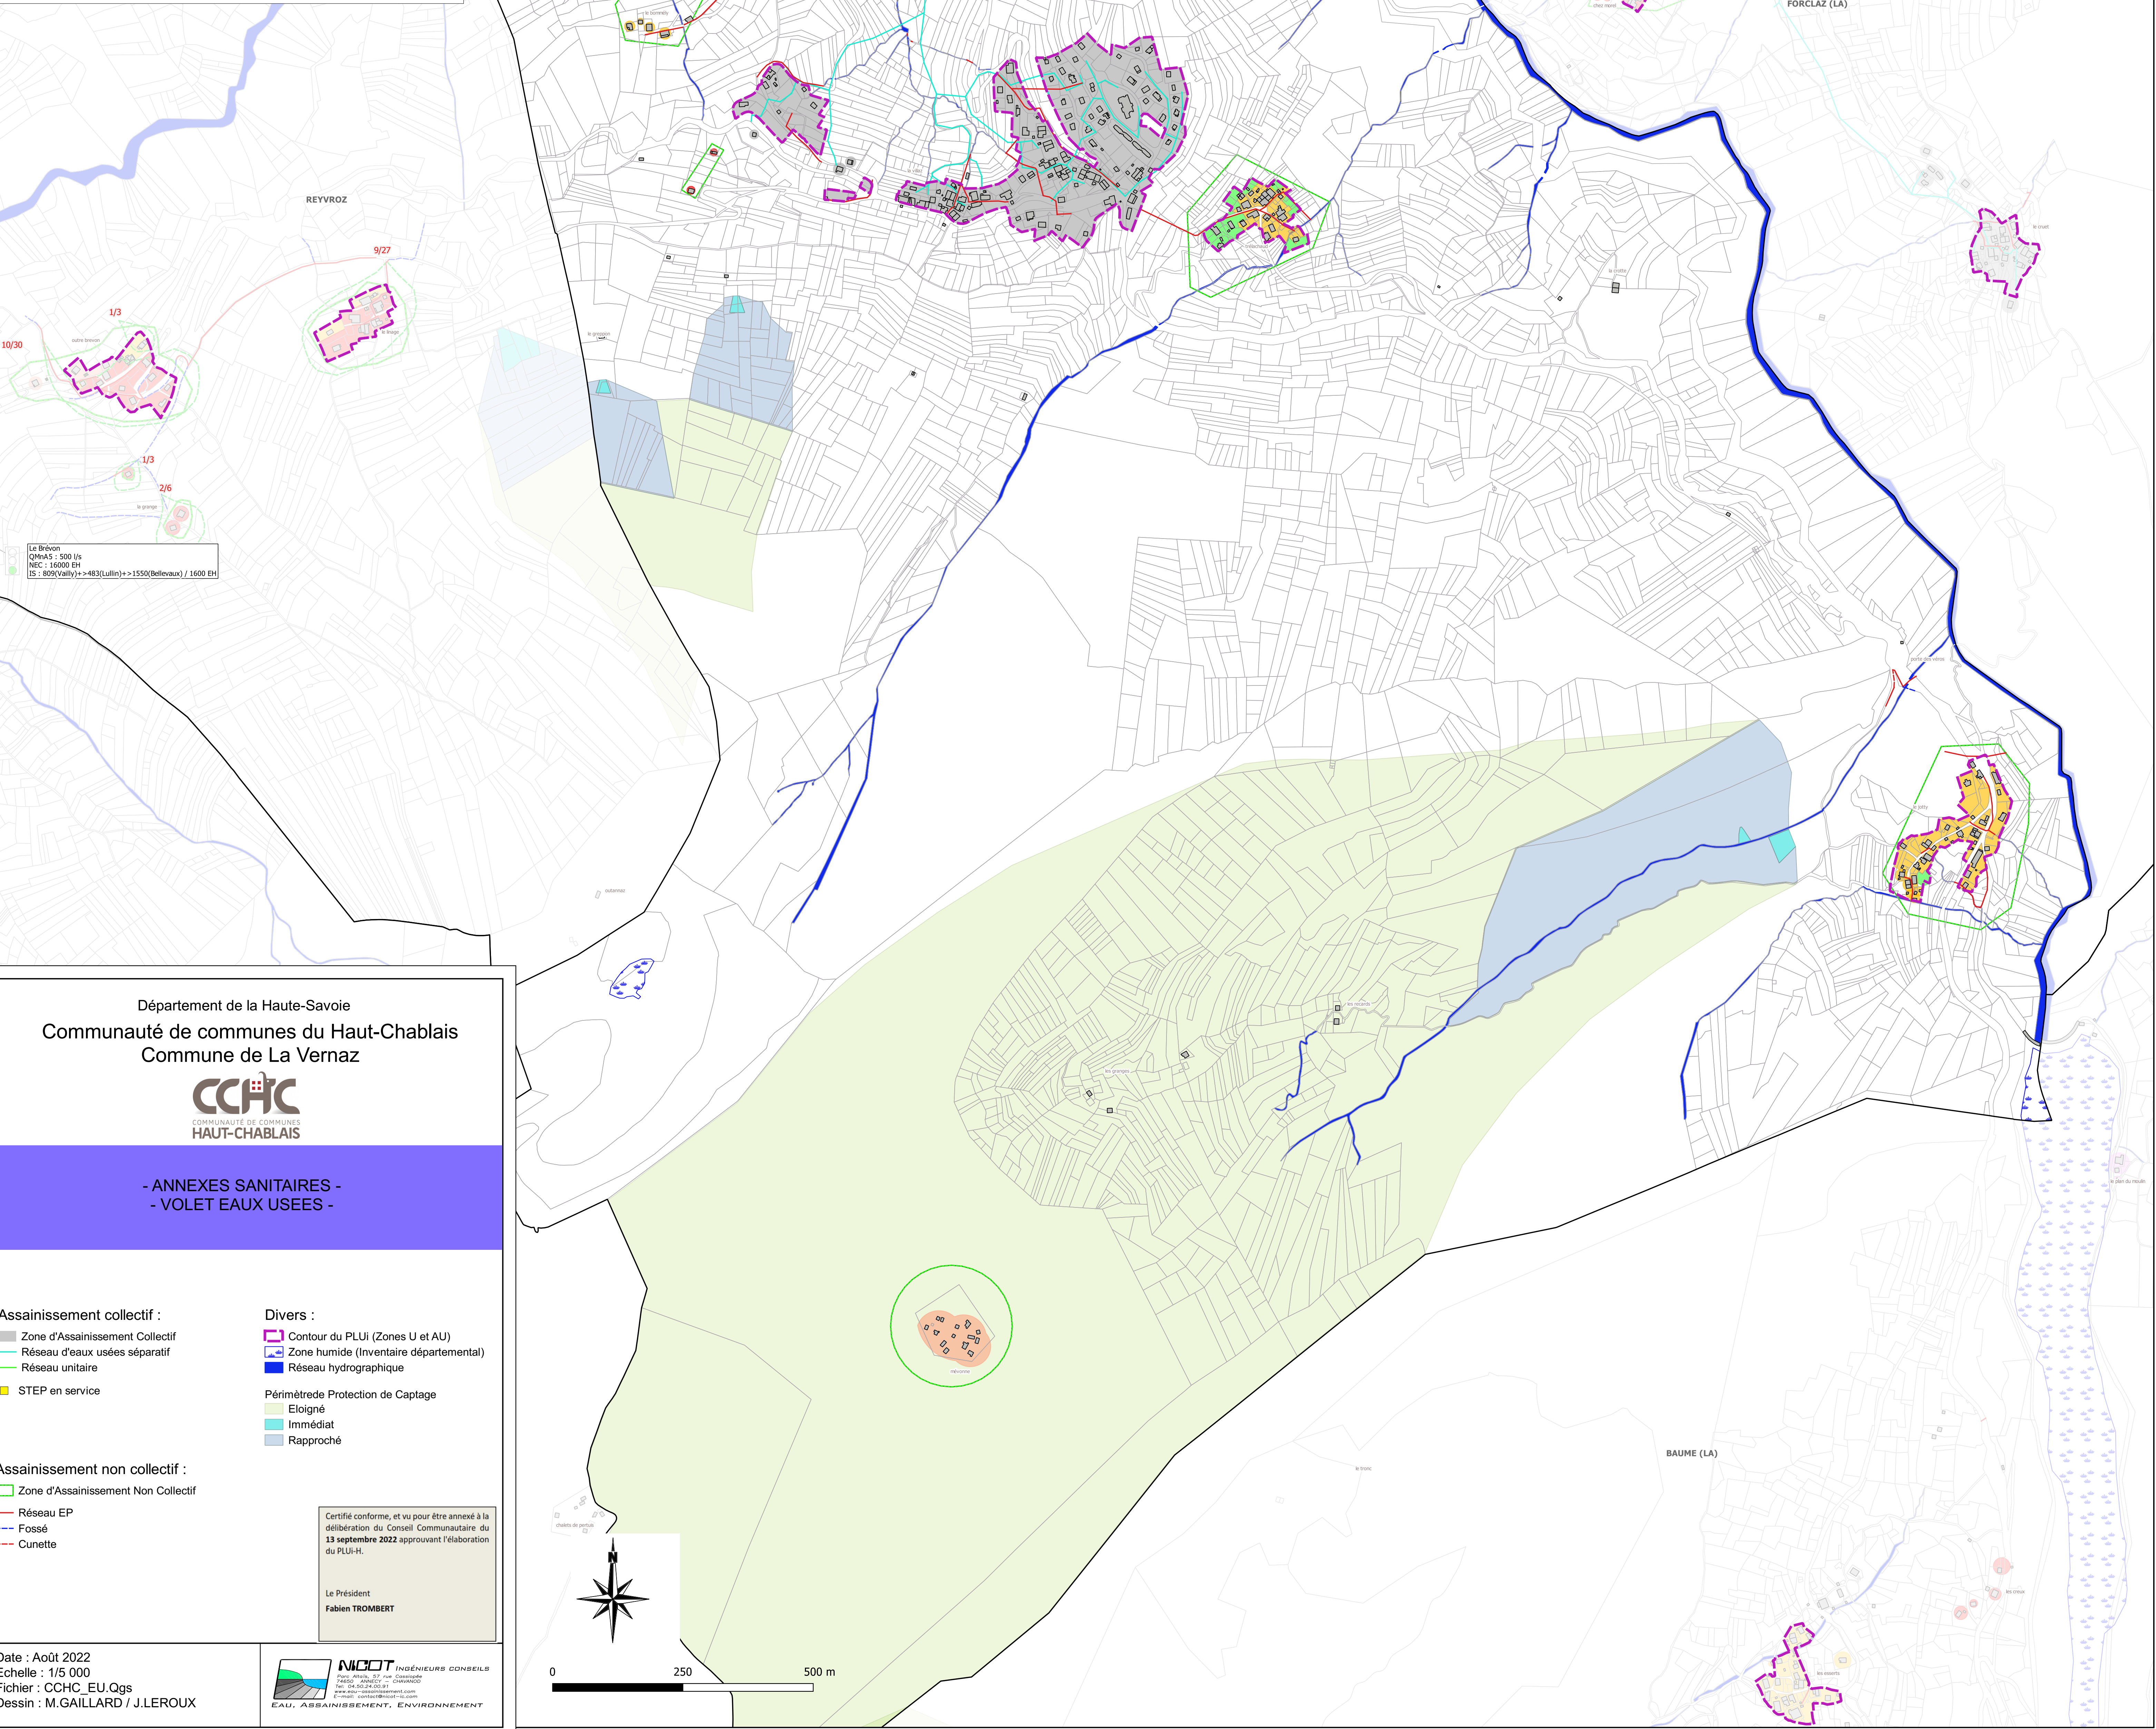

Département de la Haute-Savoie
Communauté de communes du Haut-Chablais
Commune de La Vernaz



- ANNEXES SANITAIRES -
- VOLET EAUX USEES -

Assainissement collectif :

- Zone d'Assainissement Collectif
- Réseau d'eaux usées séparatif
- Réseau unitaire
- STEP en service

Divers :

- Contour du PLUi (Zones U et AU)
- Zone humide (Inventaire départemental)
- Réseau hydrographique

Périmètréde Protection de Captage

- Eloigné
- Immédiat
- Rapproché

Assainissement non collectif :

- Zone d'Assainissement Non Collectif

- Réseau EP
- Fossé
- Cunette

Certifié conforme, et vu pour être annexé à la
délibération du Conseil Communautaire du
13 septembre 2022 approuvant l'élaboration
du PLUi-H.

Le Président
Fabien TROMBERT

Date : Août 2022
Echelle : 1/5 000
Fichier : CCHC_EU.Qgs
Dessin : M.GAILLARD / J.LEROUX



0 250 500 m