

Département du Jura

Syndicat des Trois Rivières

Commune de

CHAUMERGY

Plan d'ensemble

RESEAU EAU POTABLE

LA POSITION DES OUVRAGES INDIQUEE PAR CE PLAN EST APPROXIMATIVE.
CES RENSEIGNEMENTS INDICATIFS ENGAGENT PAS NOTRE RESPONSABILITE.
LA POSITION REELLE DES OUVRAGES DEVRA ETRE VERIFIEE PAR DES SONDAGES MANUELS.

E						
D	FERRIERE J.		BUFFET C.	21/09/2016	Impression	
C	DUMAREST S.	RIGAUD F.	RIGAUD F.	14/04/2010	-	Provisionne
B	MARCHAND G.				-	Provisionne
A						Soliste
Version	Dessiné par	Vérifié par	Approuvé par	Date	Commentaires	Soliste

sogedo


SOGEDO
4 Place des Jacobins
BP 2119
69226 LYON CEDEX 02

Ref Plan : C14 229-010 E-PE

Plan : 1 / 1

Echelle : 1 / 4000

CE PLAN EST LA PROPRIETE DE SOGEDO. IL NE POURRA ETRE
REPRODUIT OU COMMUNIQUE SANS SON AUTORISATION.

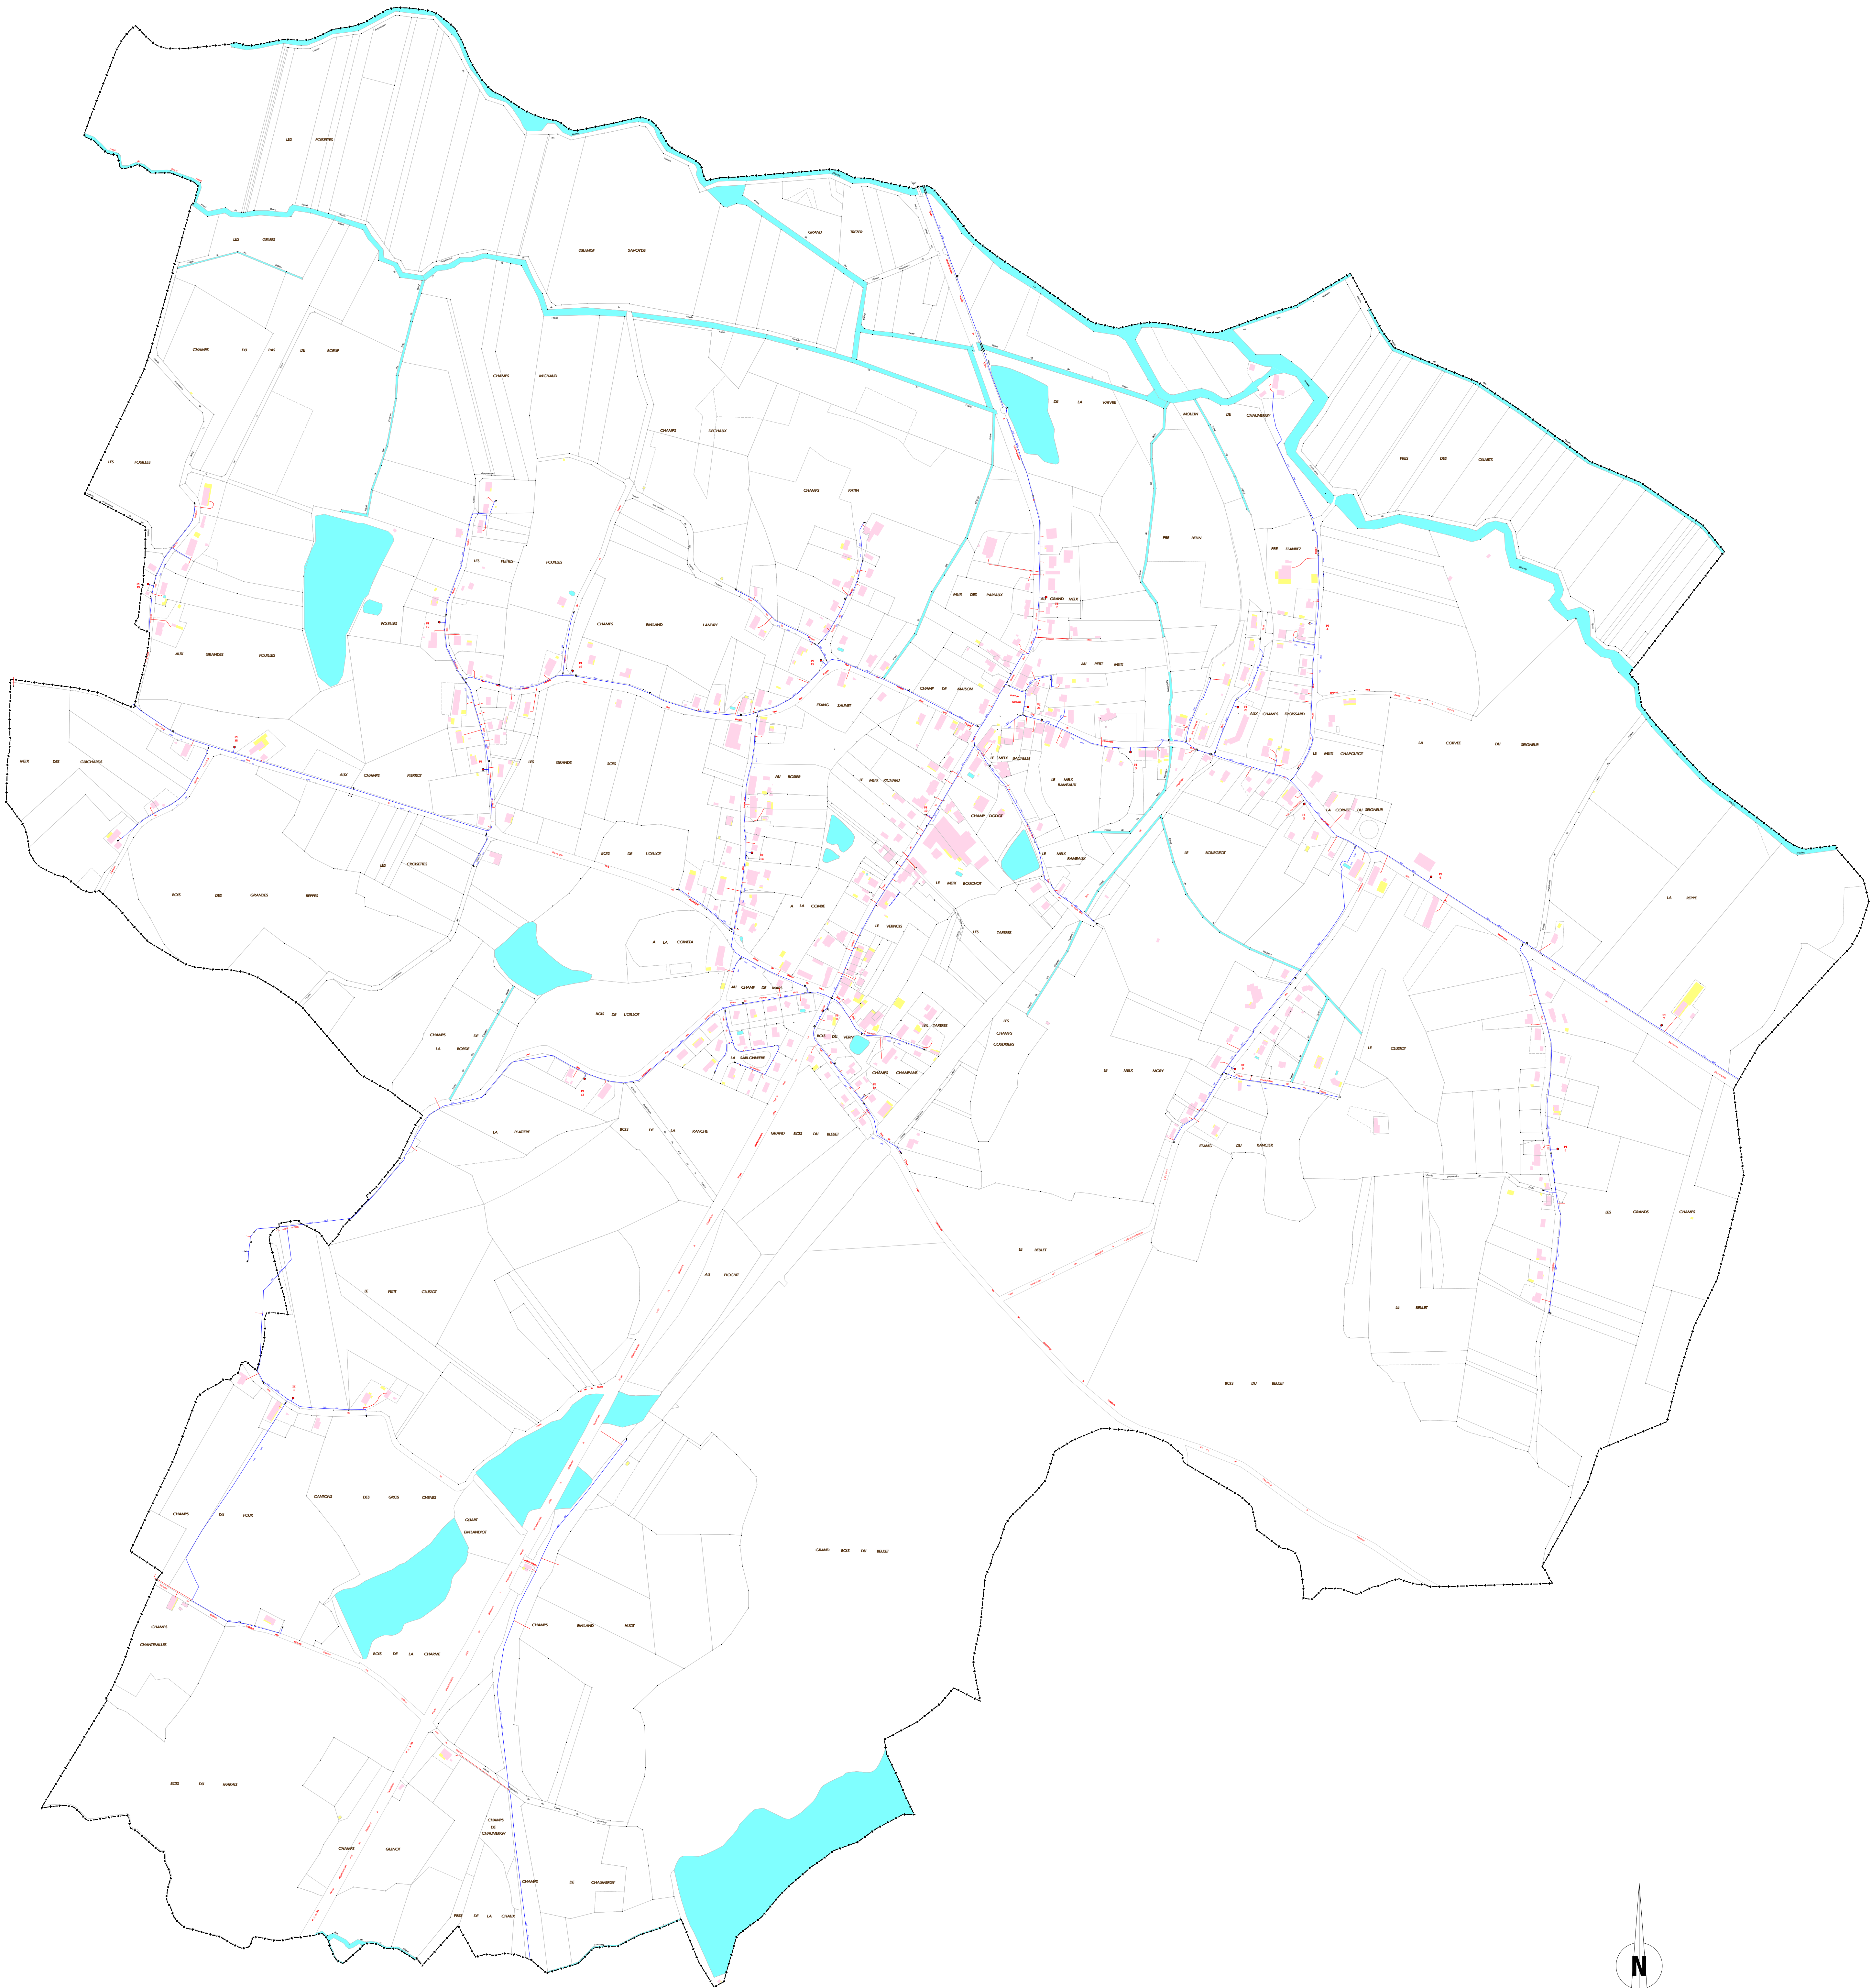

LEGENDE

Réseau de distribution

Réseau de refolement

Réseau de refolement-distribution

Réseau d'adduction

Réseau autre syndicat ou commune

Réseau de vidange (sans pression)

Réseau avec un tracé supposé

Réseau en élévation

Fourreau

Branchement

Source captée

Puits

Forage

Prise d'eau superficielle

Station de pompage

Station de surpression

Station de traitement

Station de reprise

Station d'accélération

Réservoir sur tour

Réservoir enterré ou semi-enterré

Bâche

Poteau incendie DN100

Poteau incendie DN65

Poteau incendie DN150 ou 2*DN100

Poteau incendie DN non précisé

Réserve incendie

Bouche incendie DN 100

Bouche incendie DN 65

Compteur

Compteur abonné

Vanne (sectionnement-branchement)

Vanne sous regard

Vanne fermée

Vanne motorisée

Vidange

Vidange sous regard

Ventouse

Ventouse sous enrobé ou sous terre

Ventouse non détectée

Organe de régulation

Réducteur de pression

Regard - Chambre de vannes

Filtre

Clapet anti-retour

Disconnecteur

Réduction de diamètre

Plaque pleine

Borne fontaine

Robinet de puisage

Borne de lavage ou d'arrosage