
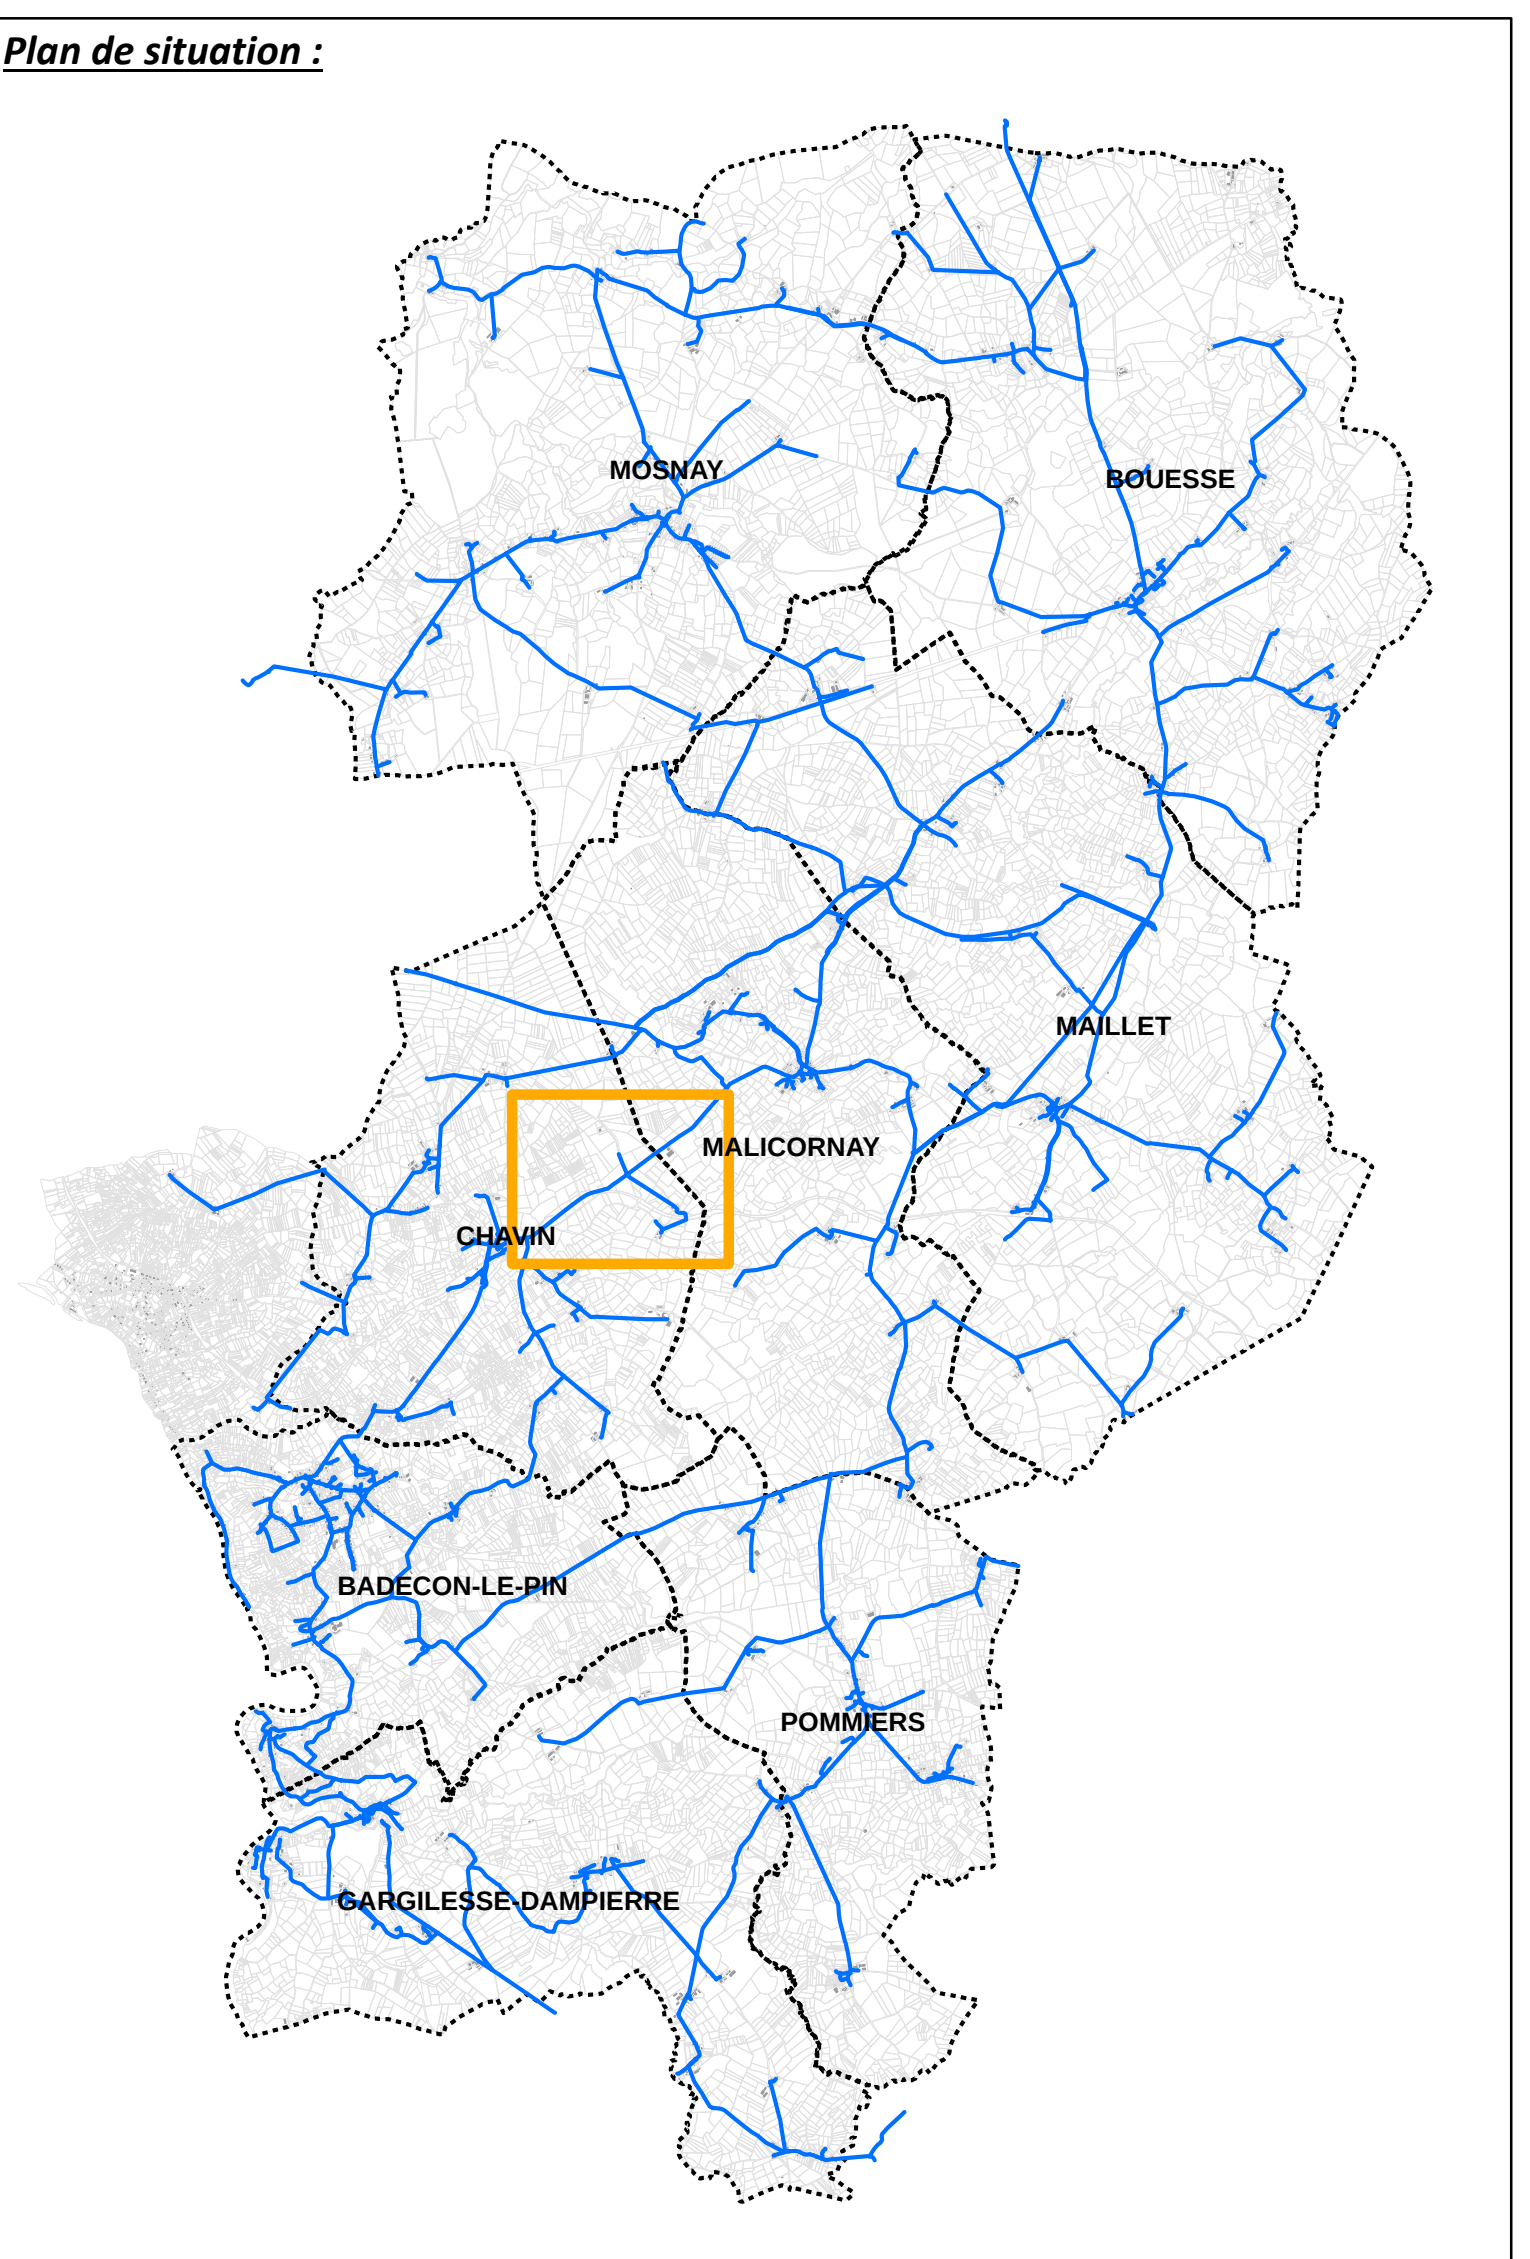


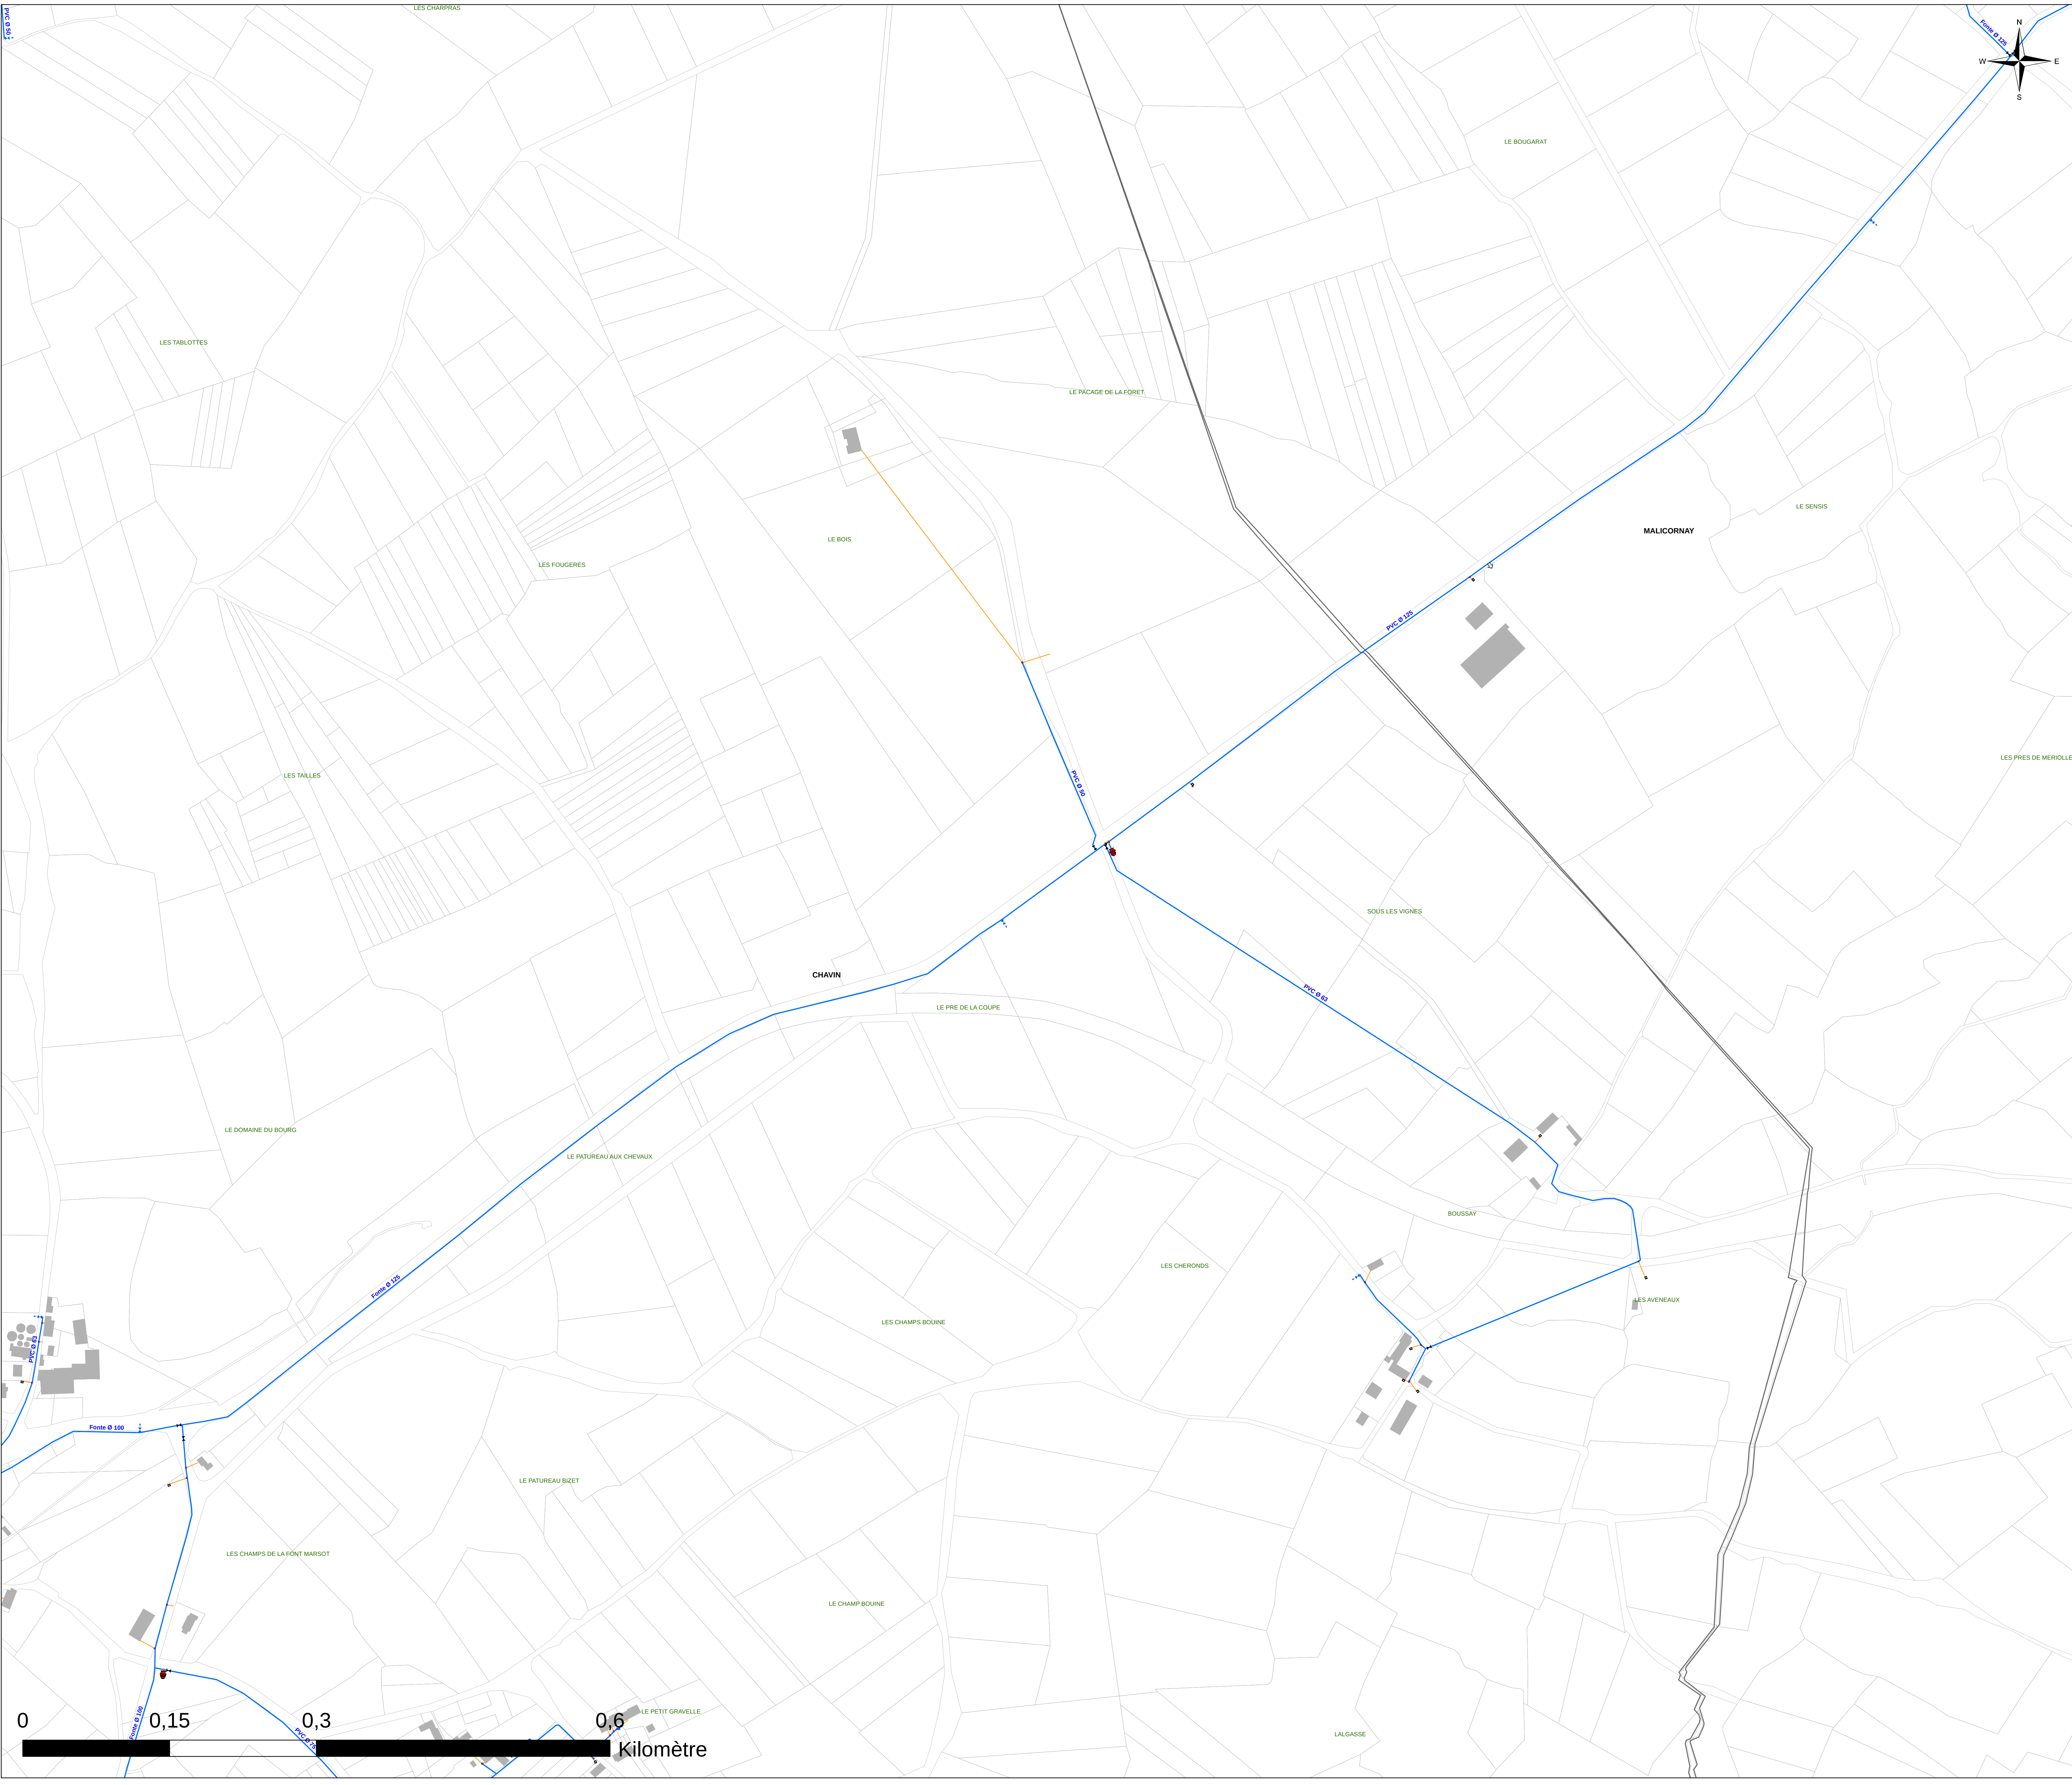

Légende :

Objets

Type

- Borne fontaine
- Bouche Incendie
- Bouche d'arrosage
- Bouche de lavage
- Compteur de distribution ou production
- Forage
- Point de livraison
- Poteau Incendie
- Réserve incendie
- Réducteur/stabilisateur de pression
- Réservoir
- Station de pompage
- Ventouse

Vannes

Type

- Vanne de branchement
- Vanne de sectionnement
- Vanne de sectionnement pneumatique
- Vanne de borne fontaine
- Vanne de bouche d'arrosage
- Vanne de bouche de lavage
- Vanne de PUI
- Vanne de chasse d'égout
- Vanne de purge /vidange
- Canalisation AEP
- Branchement

DEPARTEMENT DE L'INDRE
Syndicat des Eaux de Maillet




**Étude de connaissance et de gestion
patrimoniale des réseaux d'eau potable**

Commune de Chavin


Boussay - Le Bois




Plan des réseaux d'eau potable : 30 / 56

Exploitation du système d'eau potable en régie		
Réalisé par : JUD	Référence étude : E19282	Altereo
Validé par : HUQ		3 rue de Tasmanie 44115 BASSE GOULAINÉ
Date : 23/07/2019	Echelle : 1:2 190	Tél: 02 40 34 00 53

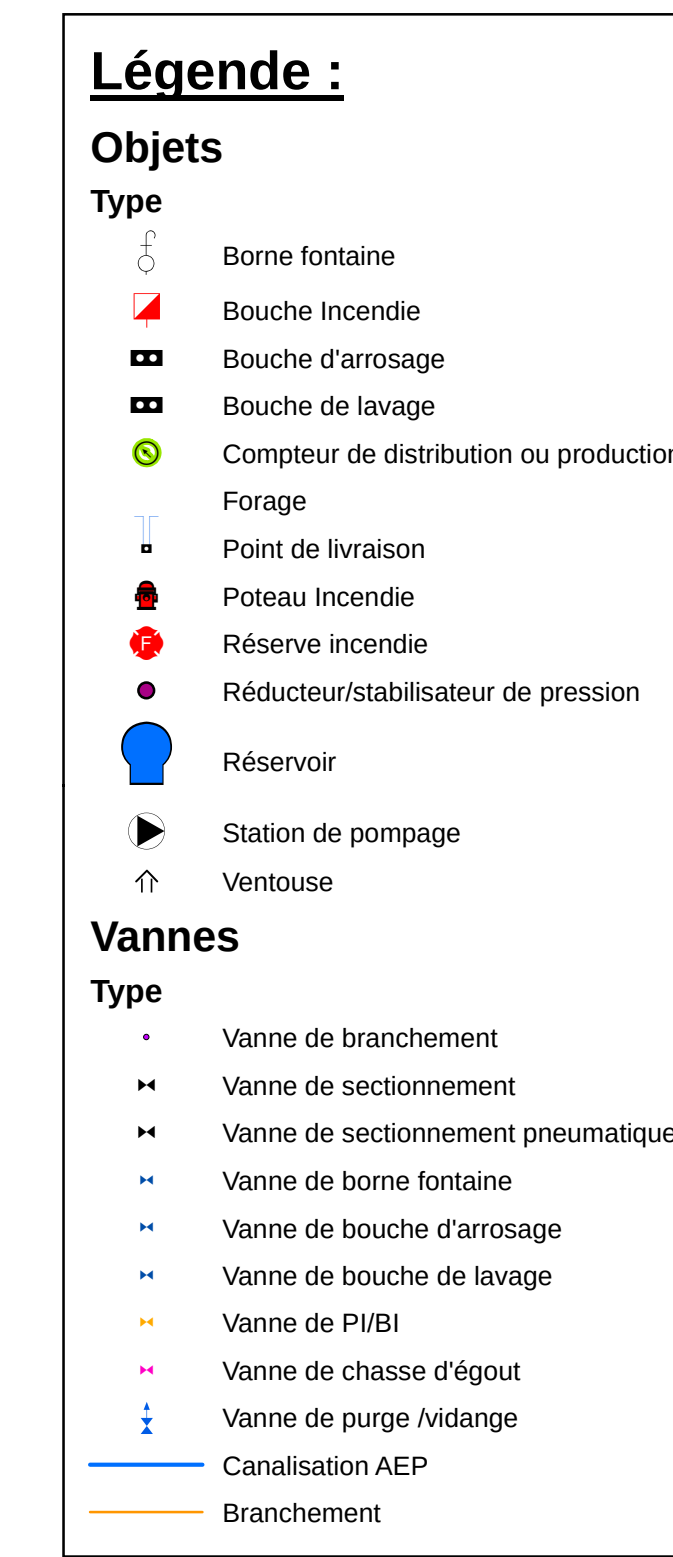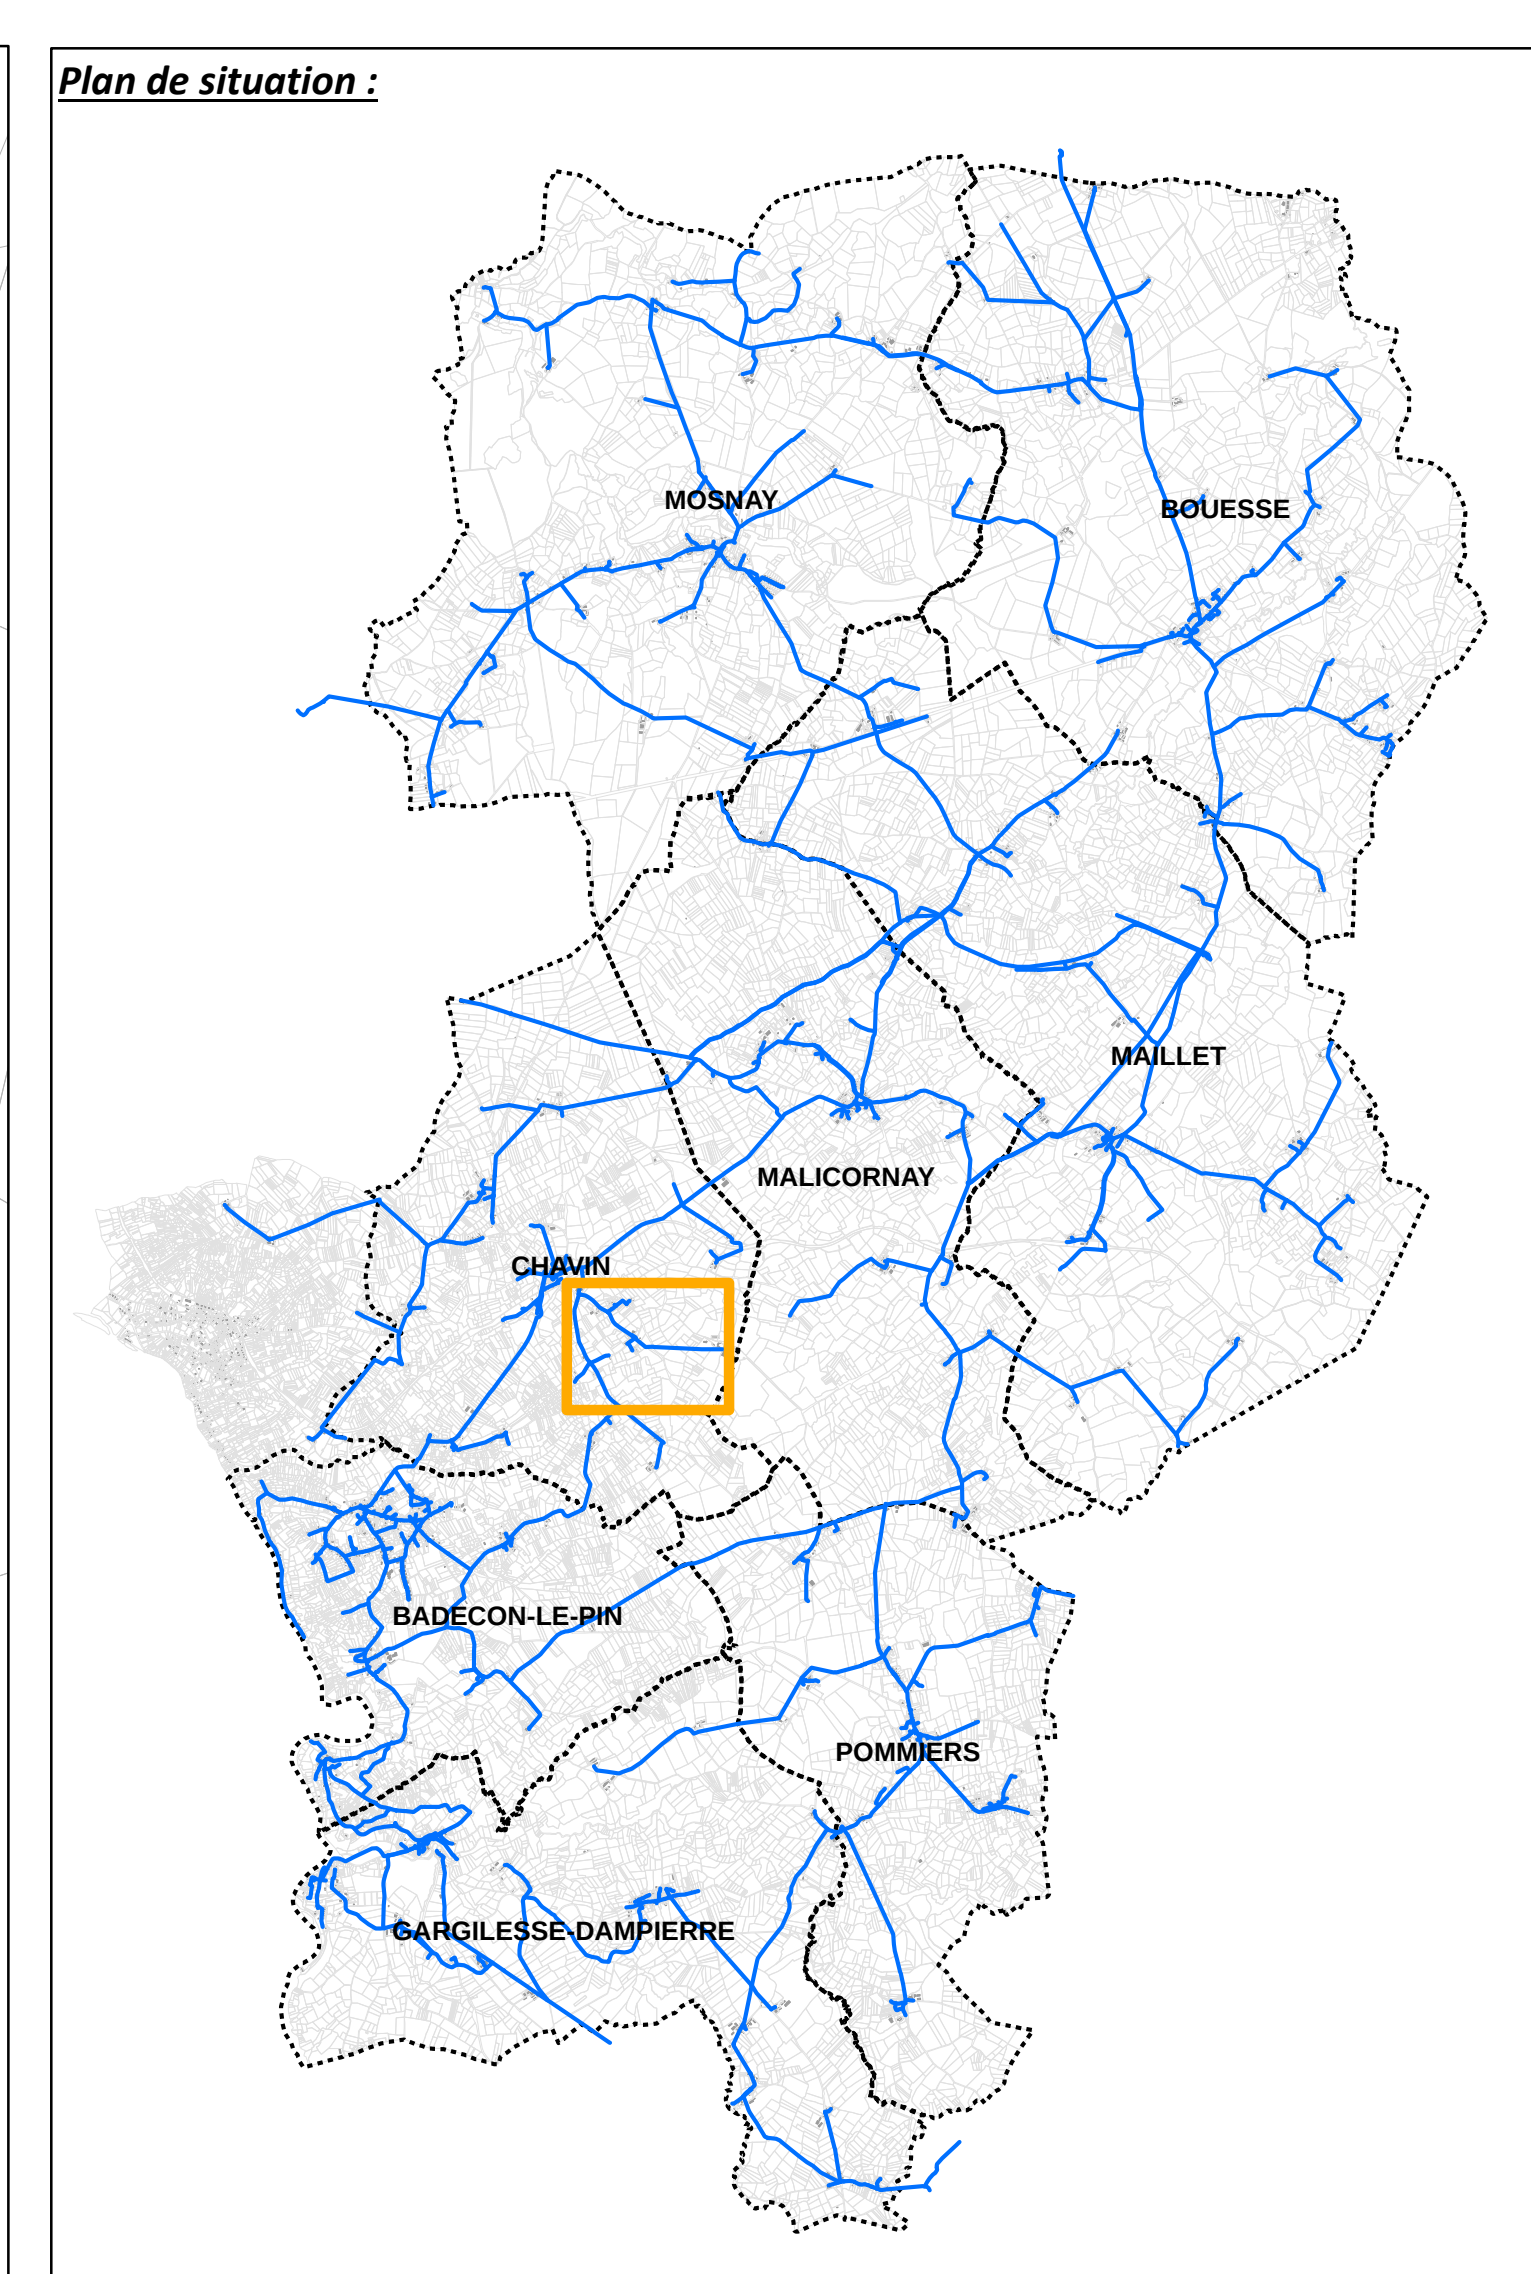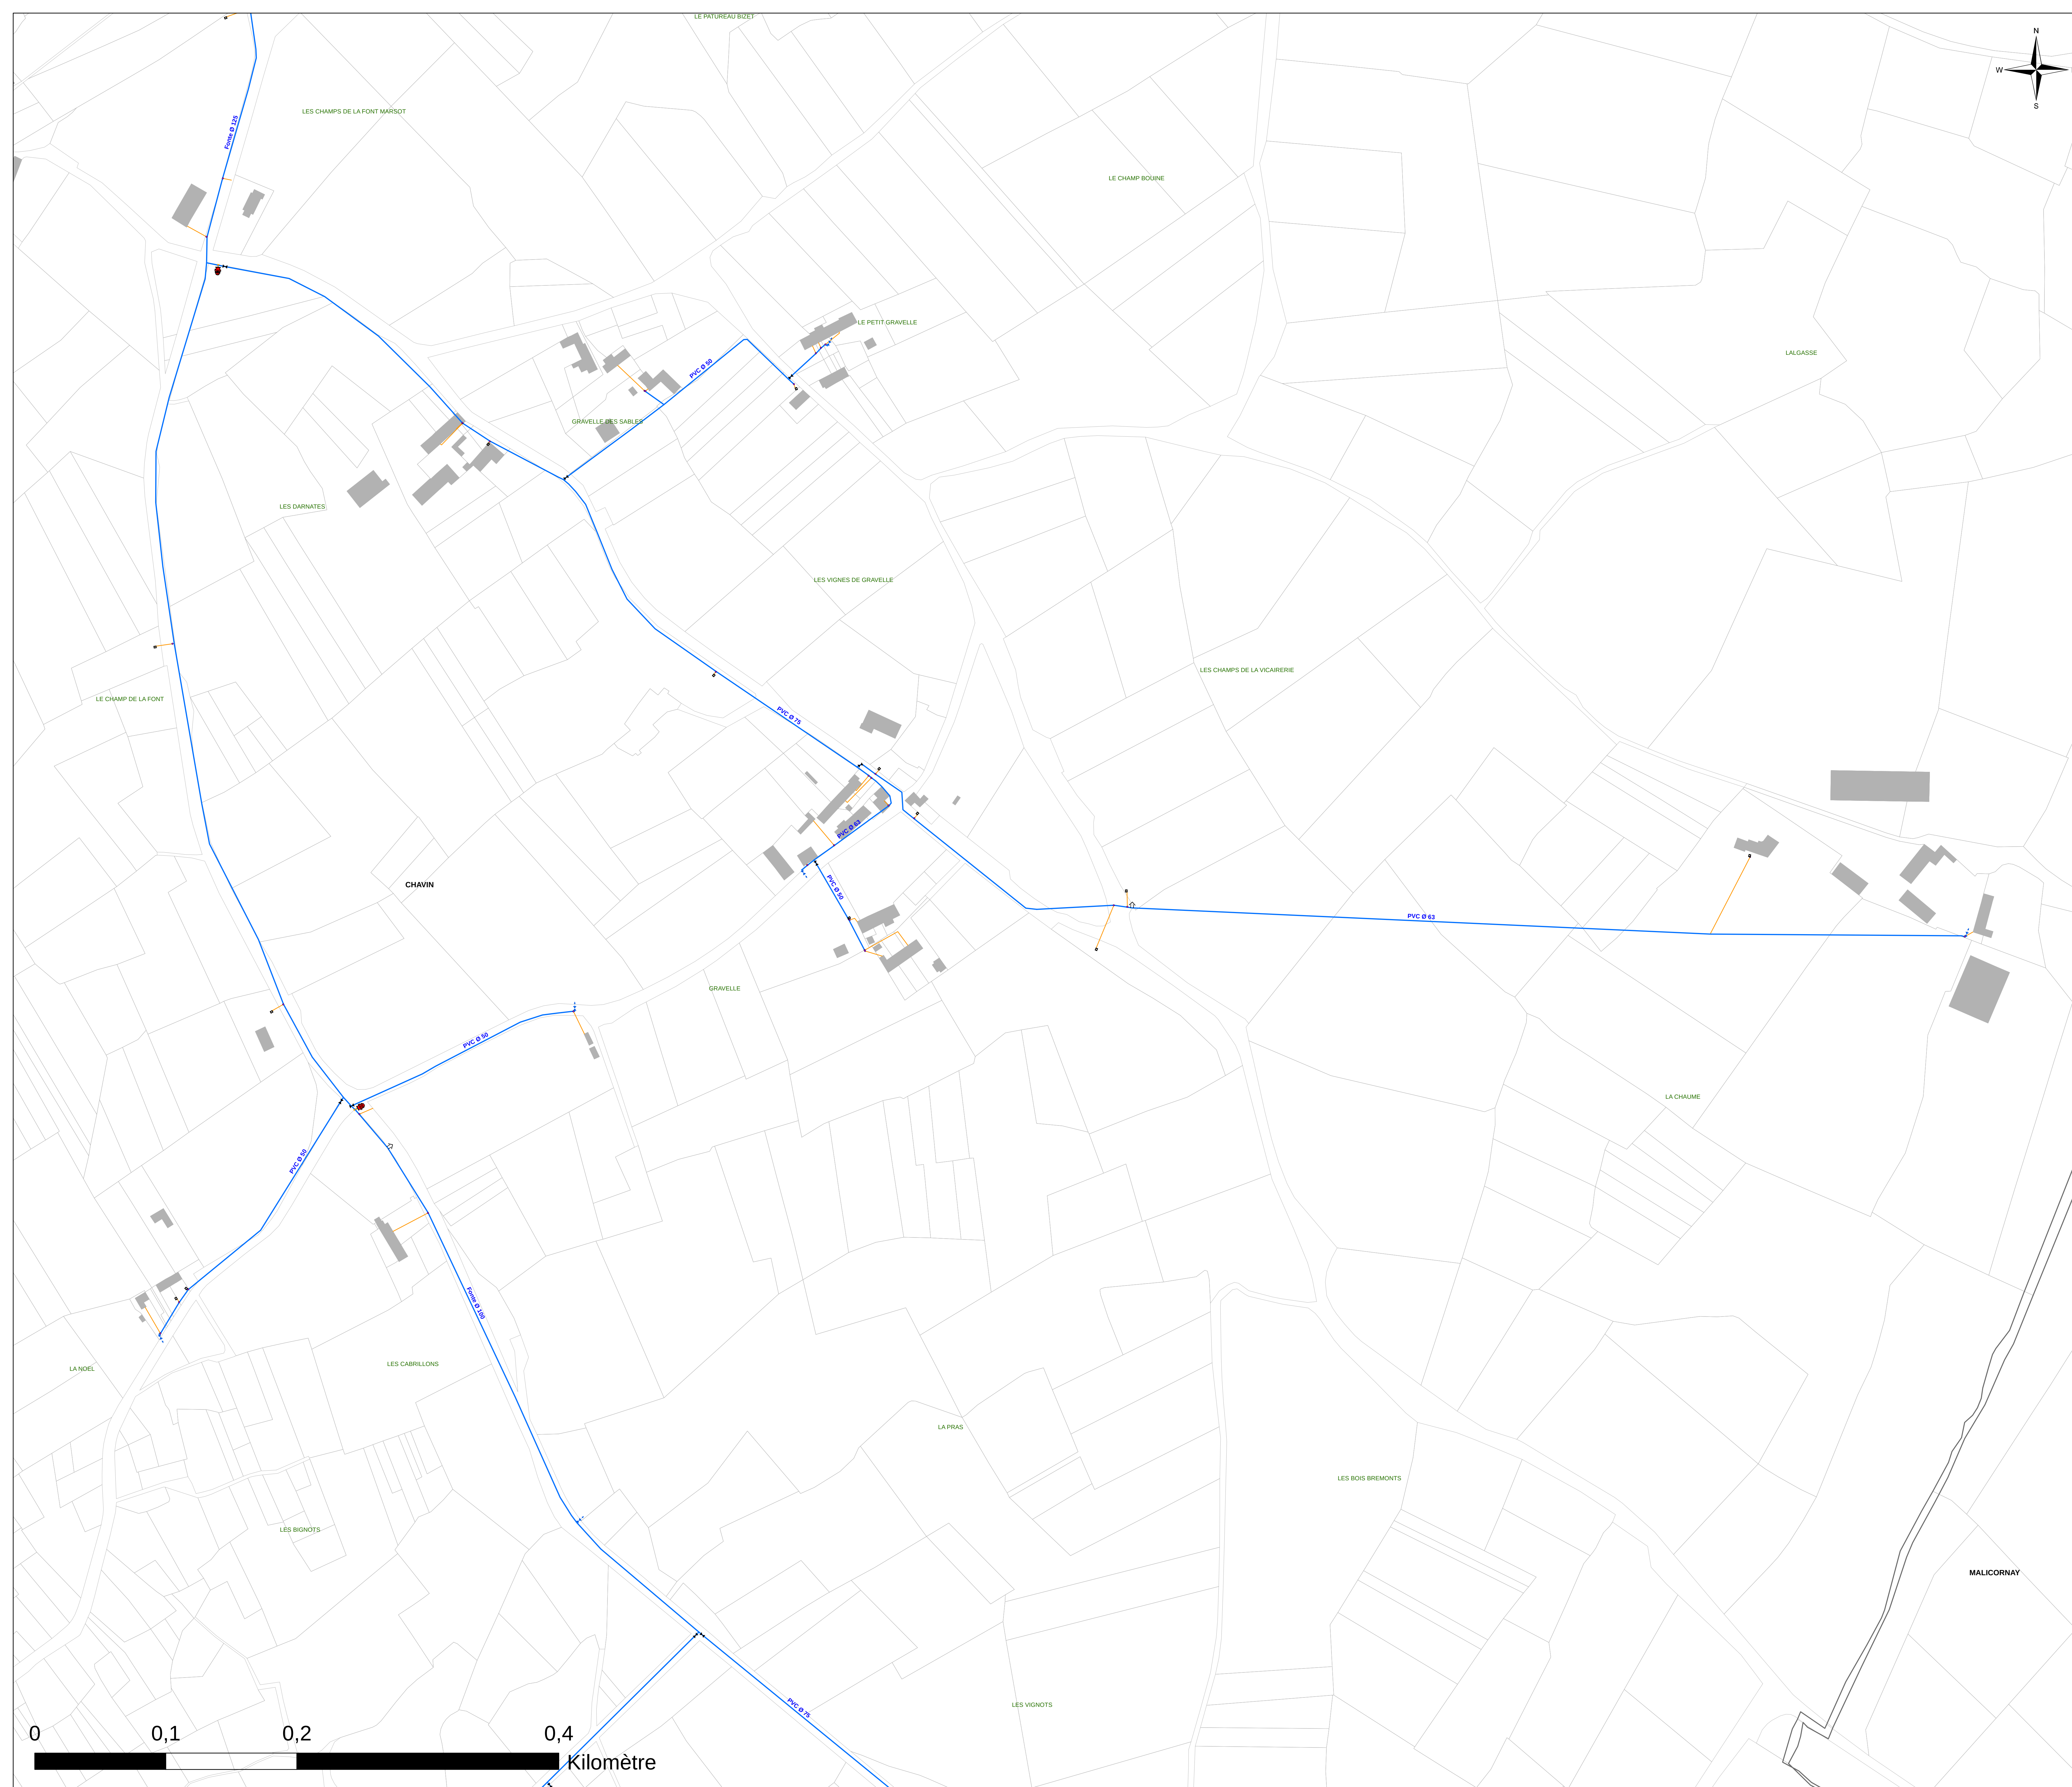

DEPARTEMENT DE L'INDRE
Syndicat des Eaux de Maillet
**Étude de connaissance et de gestion
patrimoniale des réseaux d'eau potable**
Commune de Chavin
La Gravelle
Plan des réseaux d'eau potable : 36 / 56

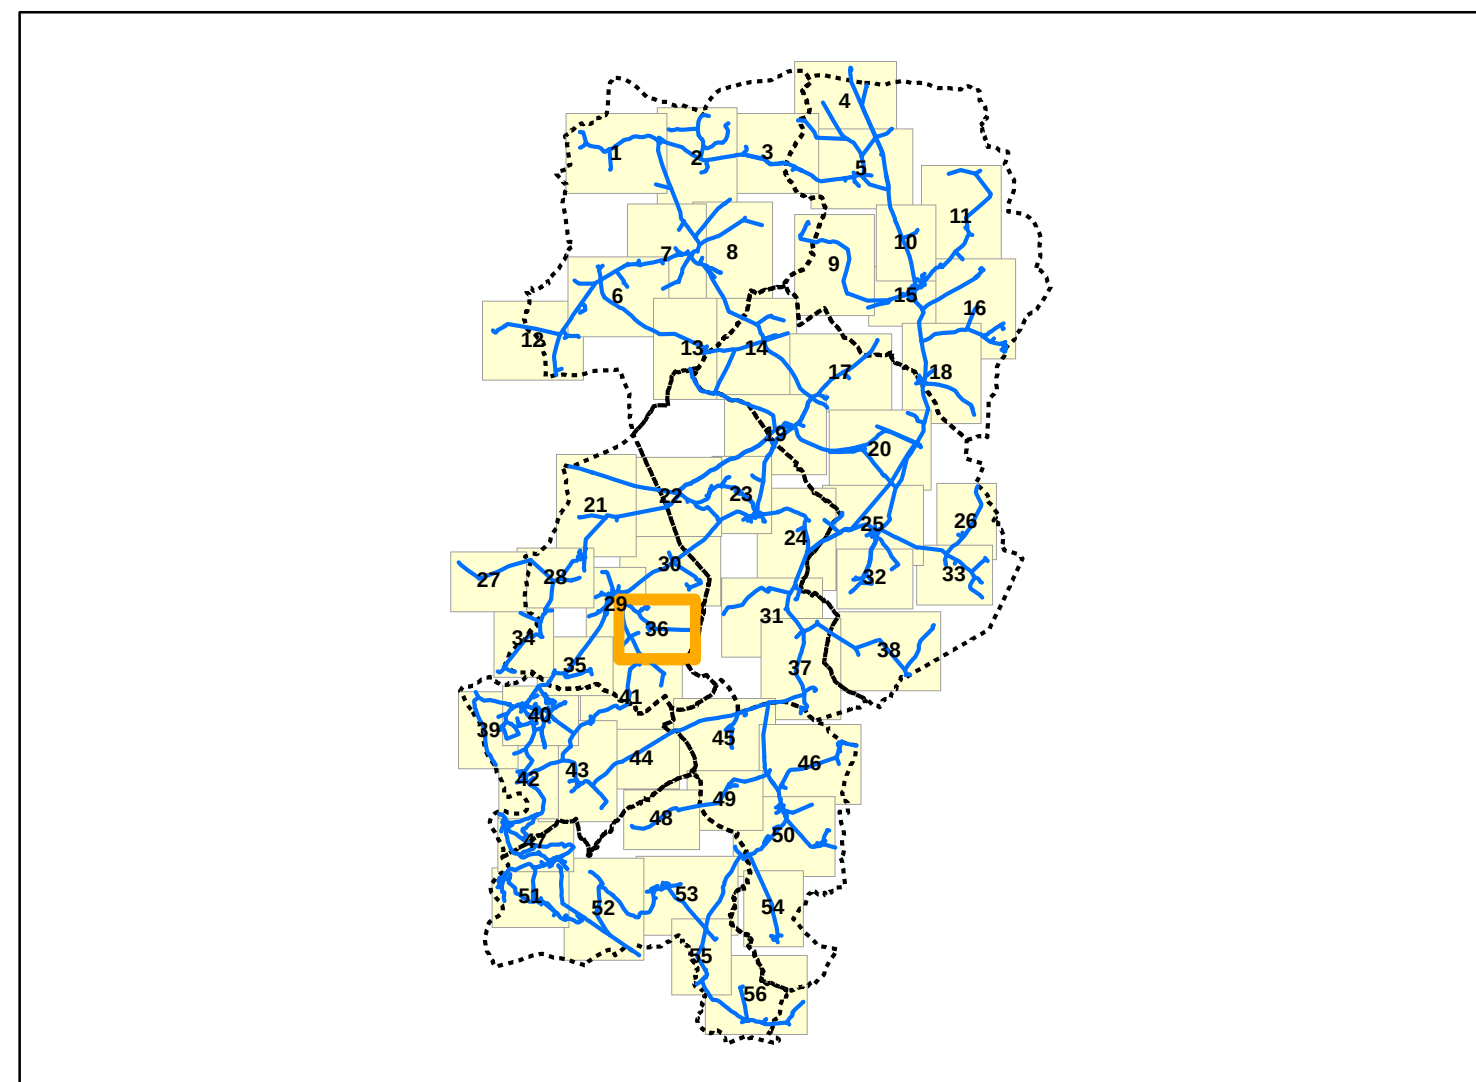

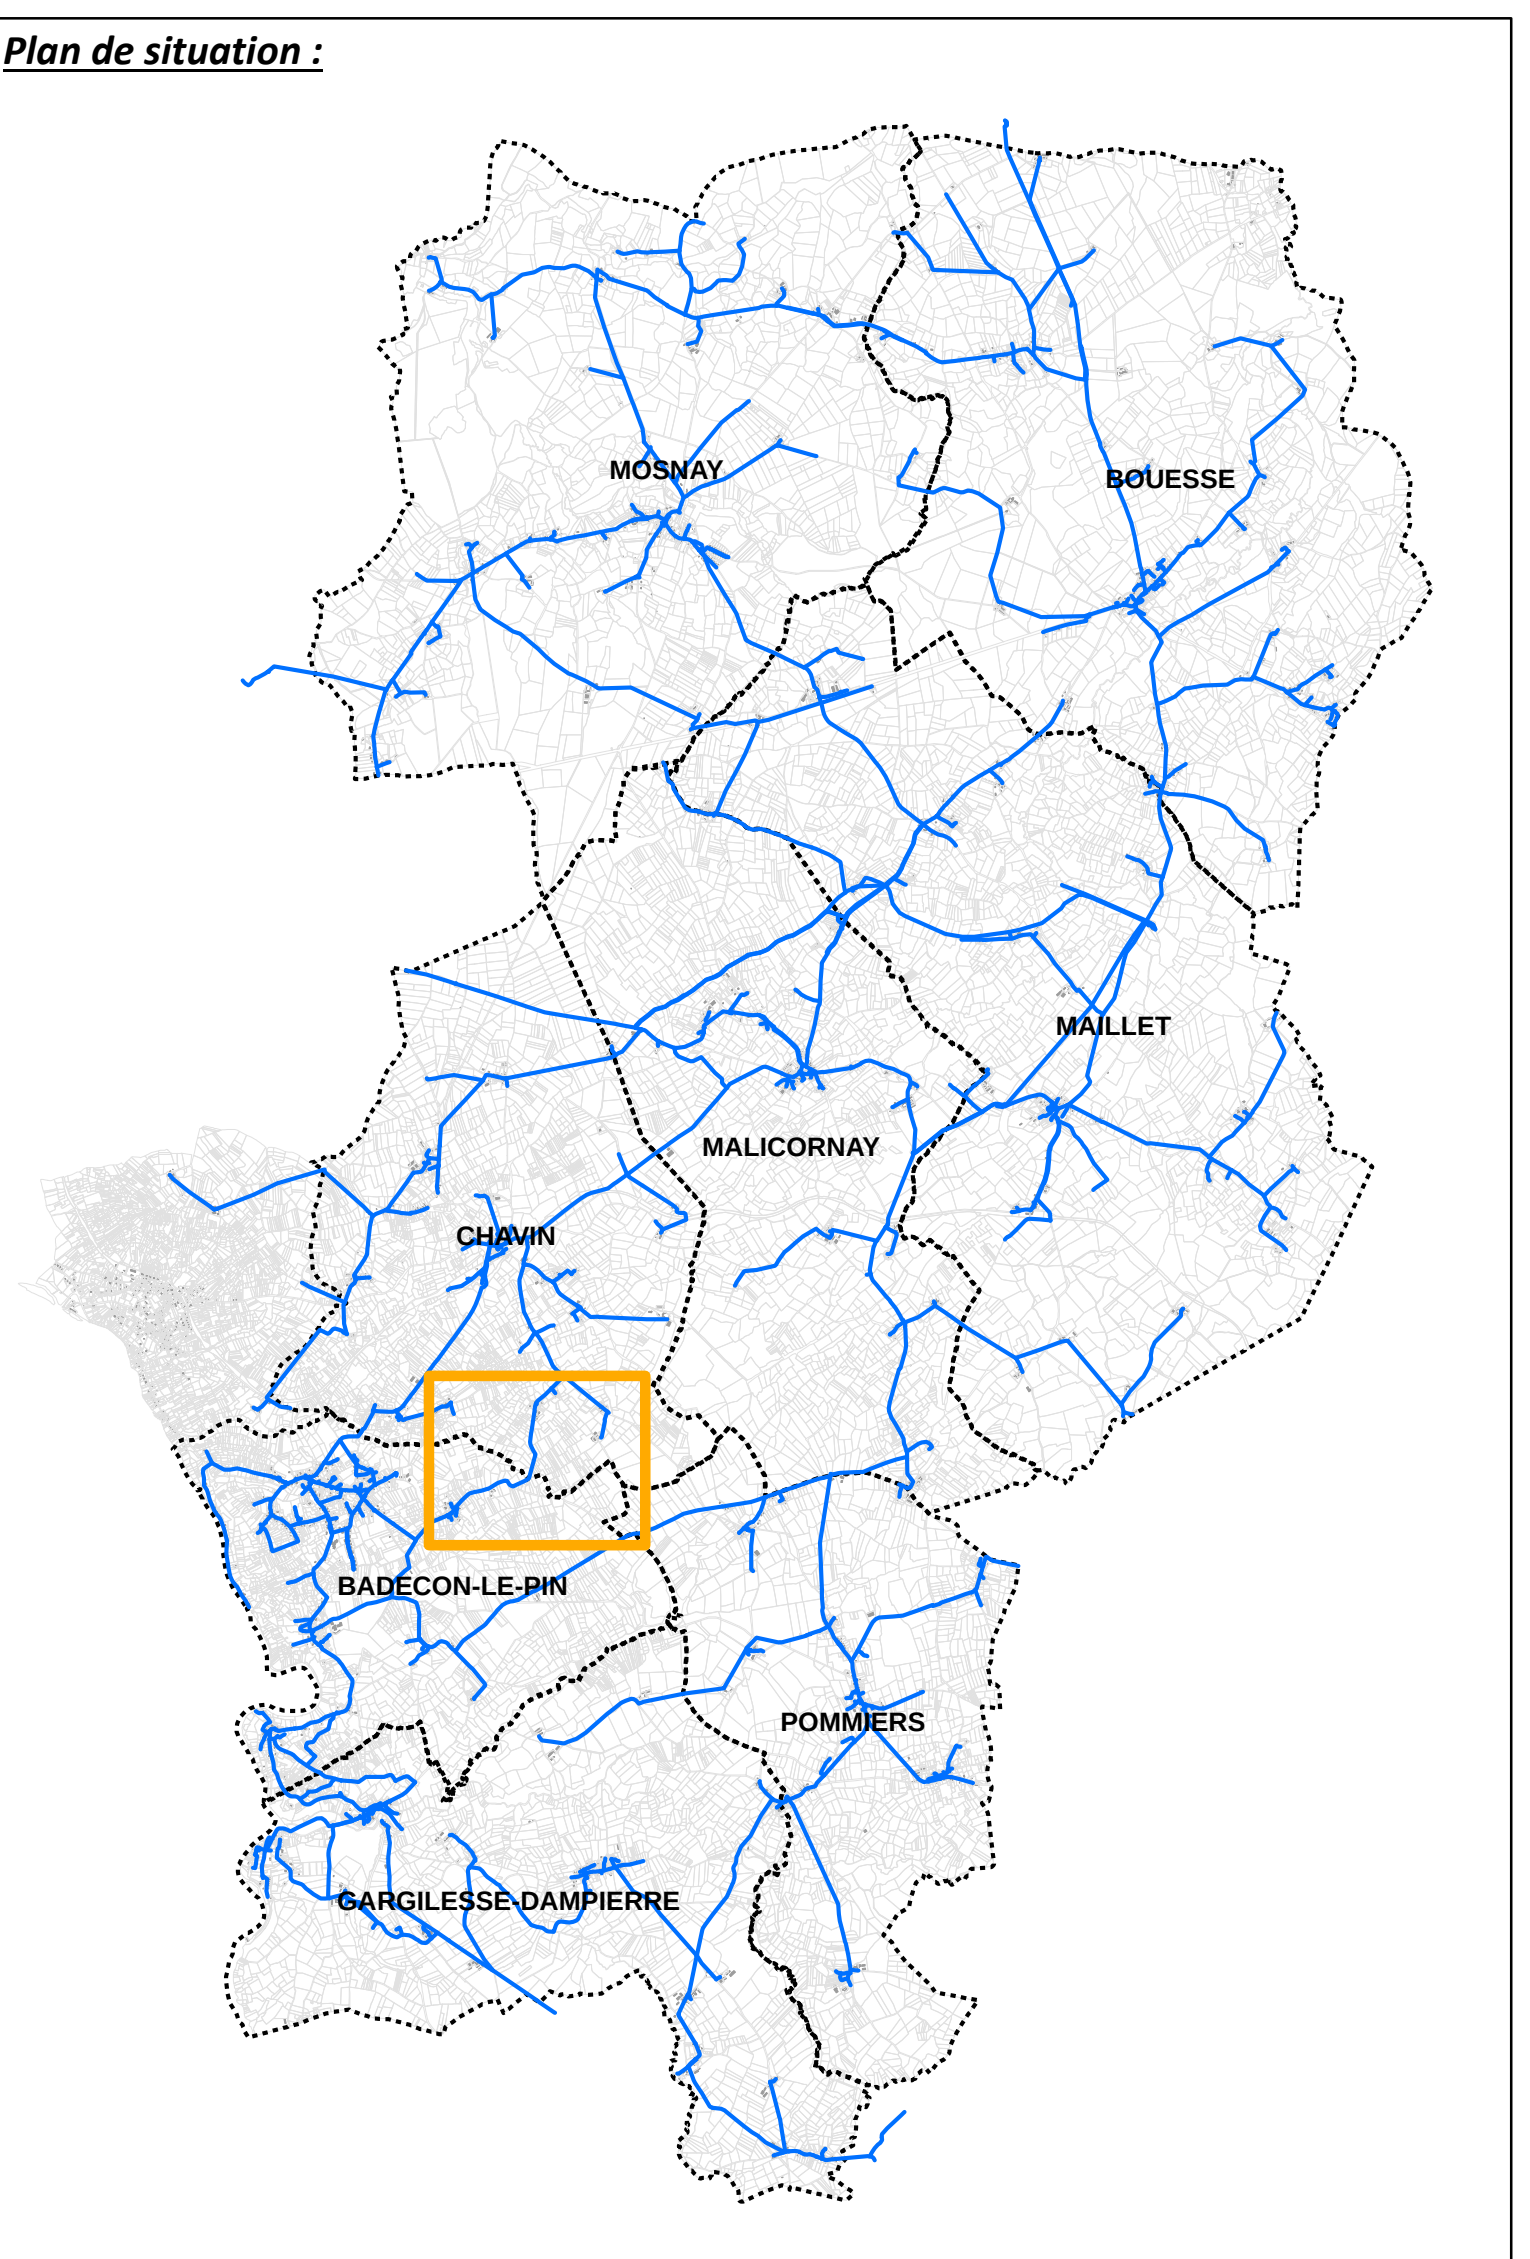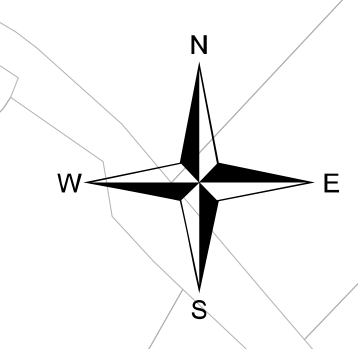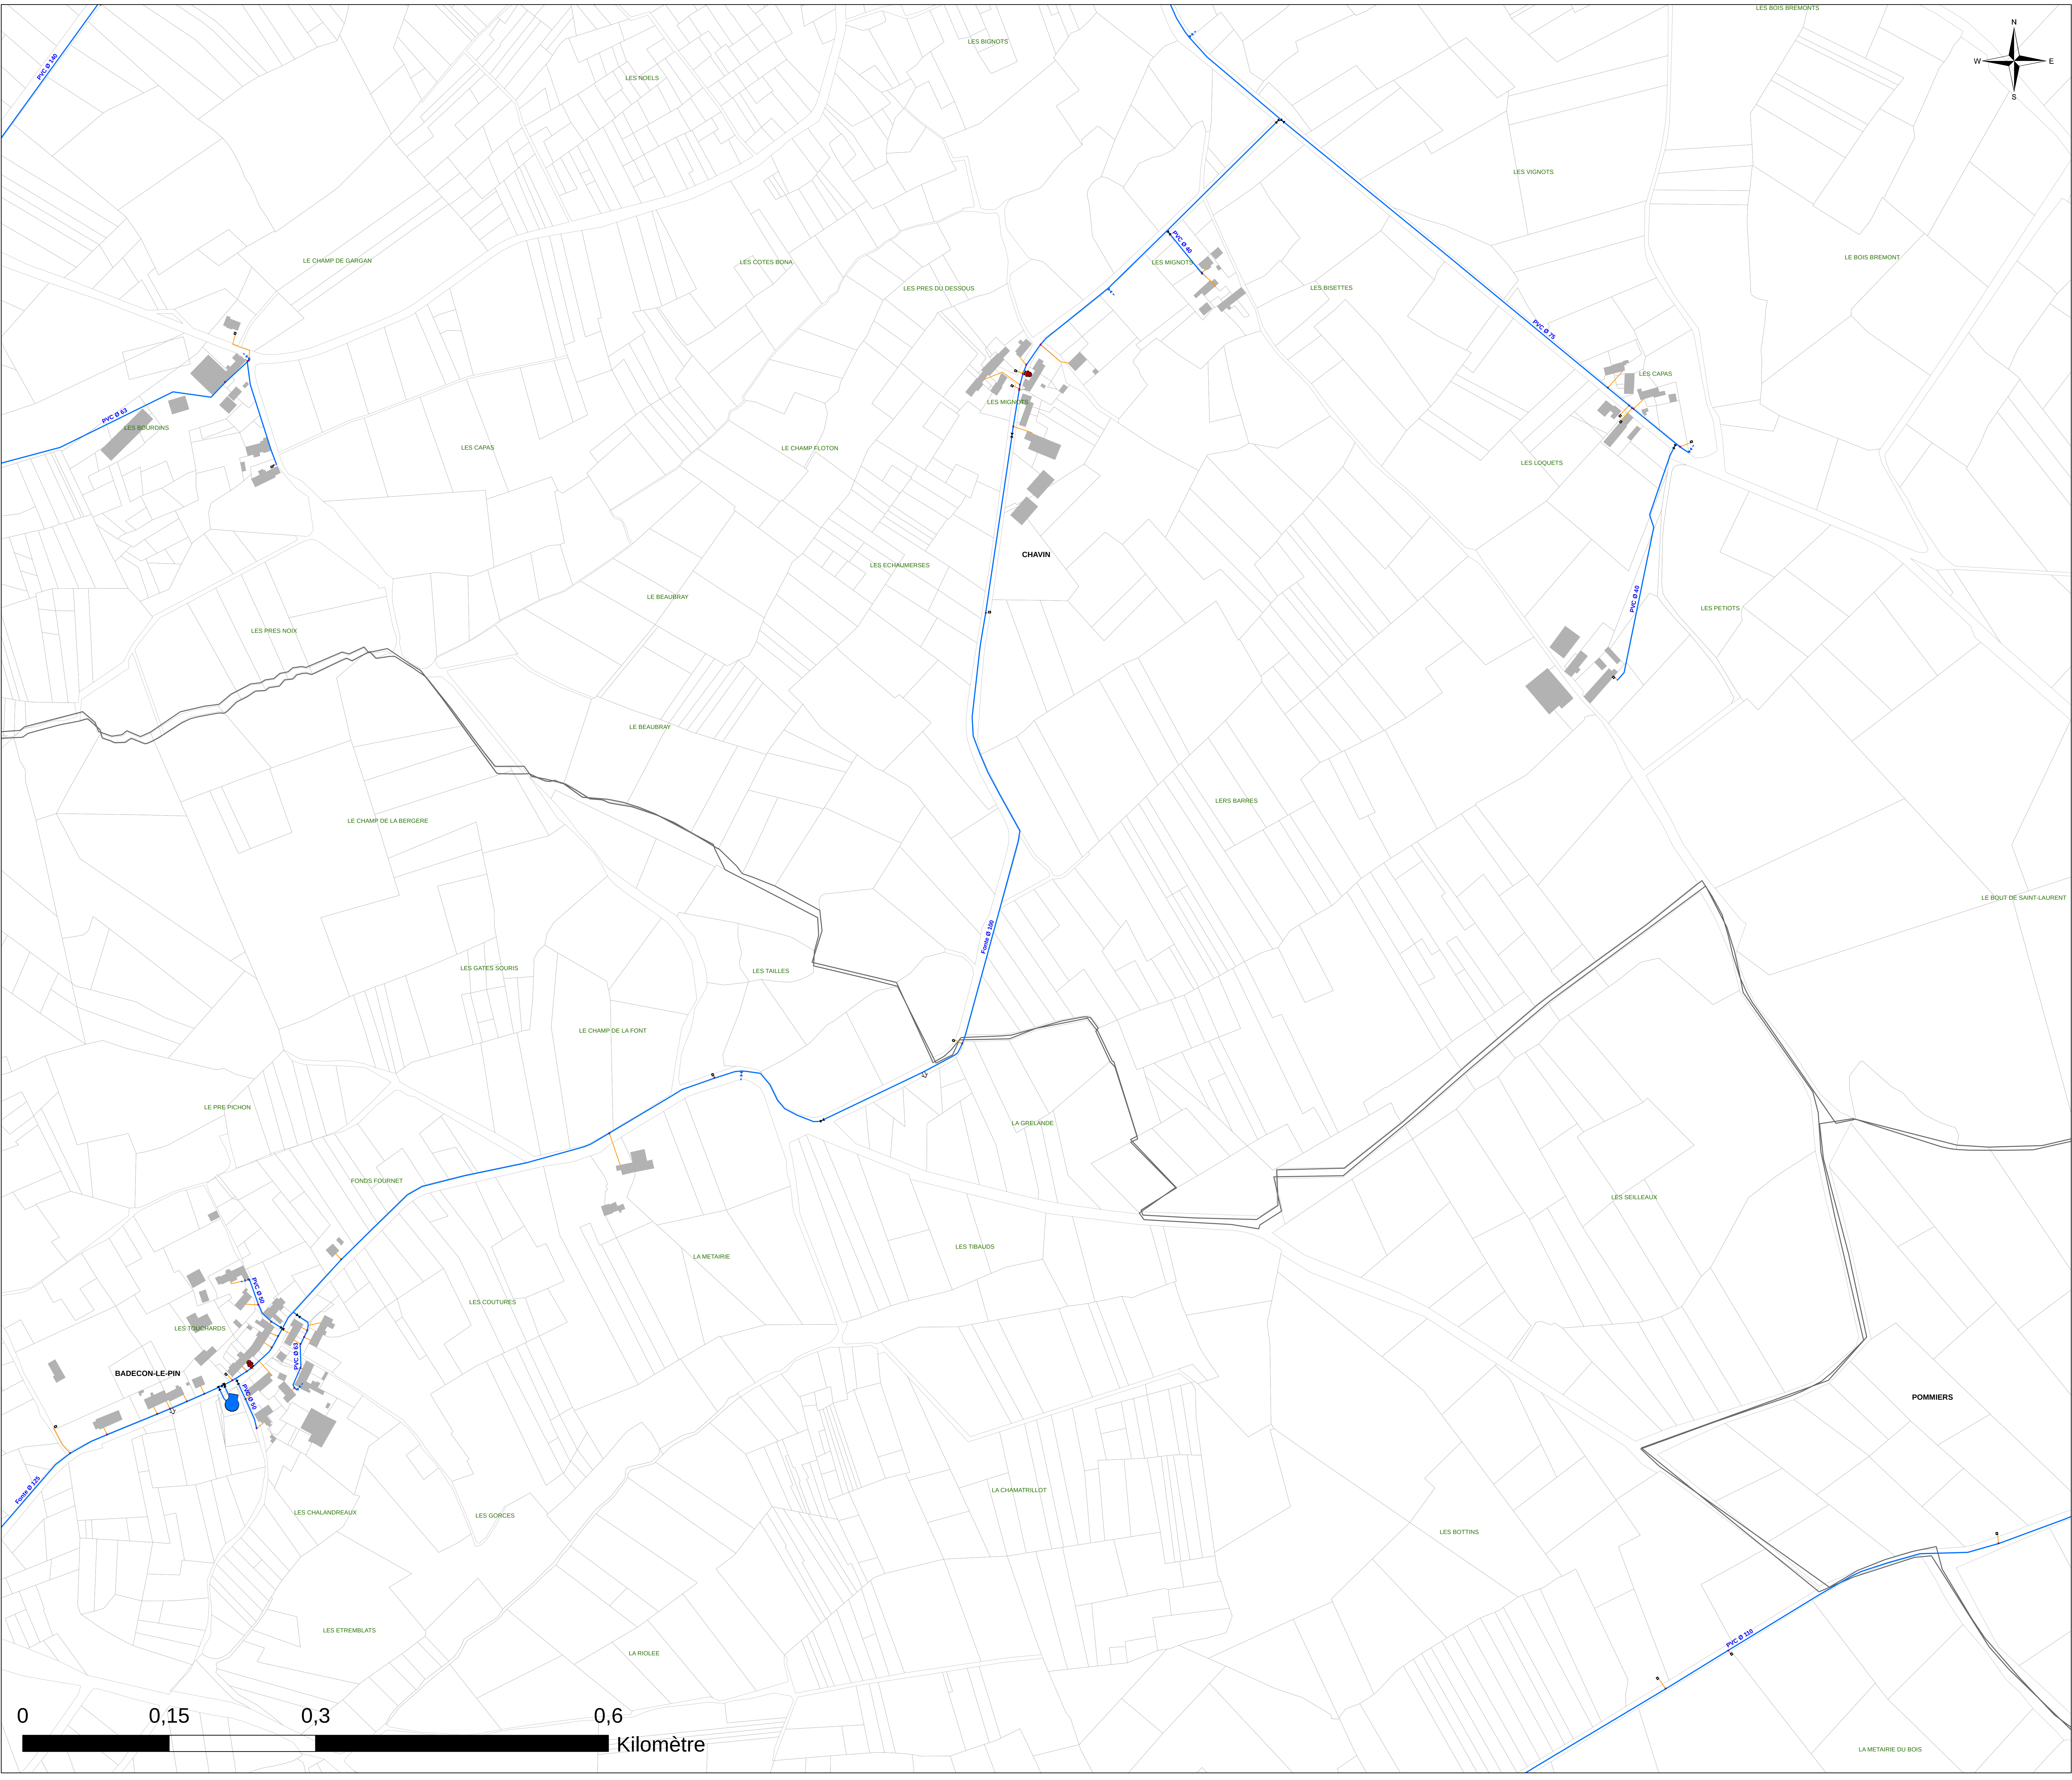

Légende :

Objets

Type

- Borne fontaine
- Bouche Incendie
- Bouche d'arrosage
- Bouche de lavage
- Compteur de distribution ou production
- Forage
- Point de livraison
- Poteau Incendie
- Réserve incendie
- Réducteur/stabilisateur de pression
- Réservoir
- Station de pompage
- Ventouse

Vannes

Type

- Vanne de branchement
- Vanne de sectionnement
- Vanne de sectionnement pneumatique
- Vanne de borne fontaine
- Vanne de bouche d'arrosage
- Vanne de bouche de lavage
- Vanne de PUI
- Vanne de chasse d'égout
- Vanne de purge d'vidange

Canalisation AEP

Branchement


DEPARTEMENT DE L'INDRE
Syndicat des Eaux de Maillet



**Étude de connaissance et de gestion
patrimoniale des réseaux d'eau potable**

Commune de Chavin

Les Touchards - Les Mignots - Les Caras

Plan des réseaux d'eau potable : 41 / 56

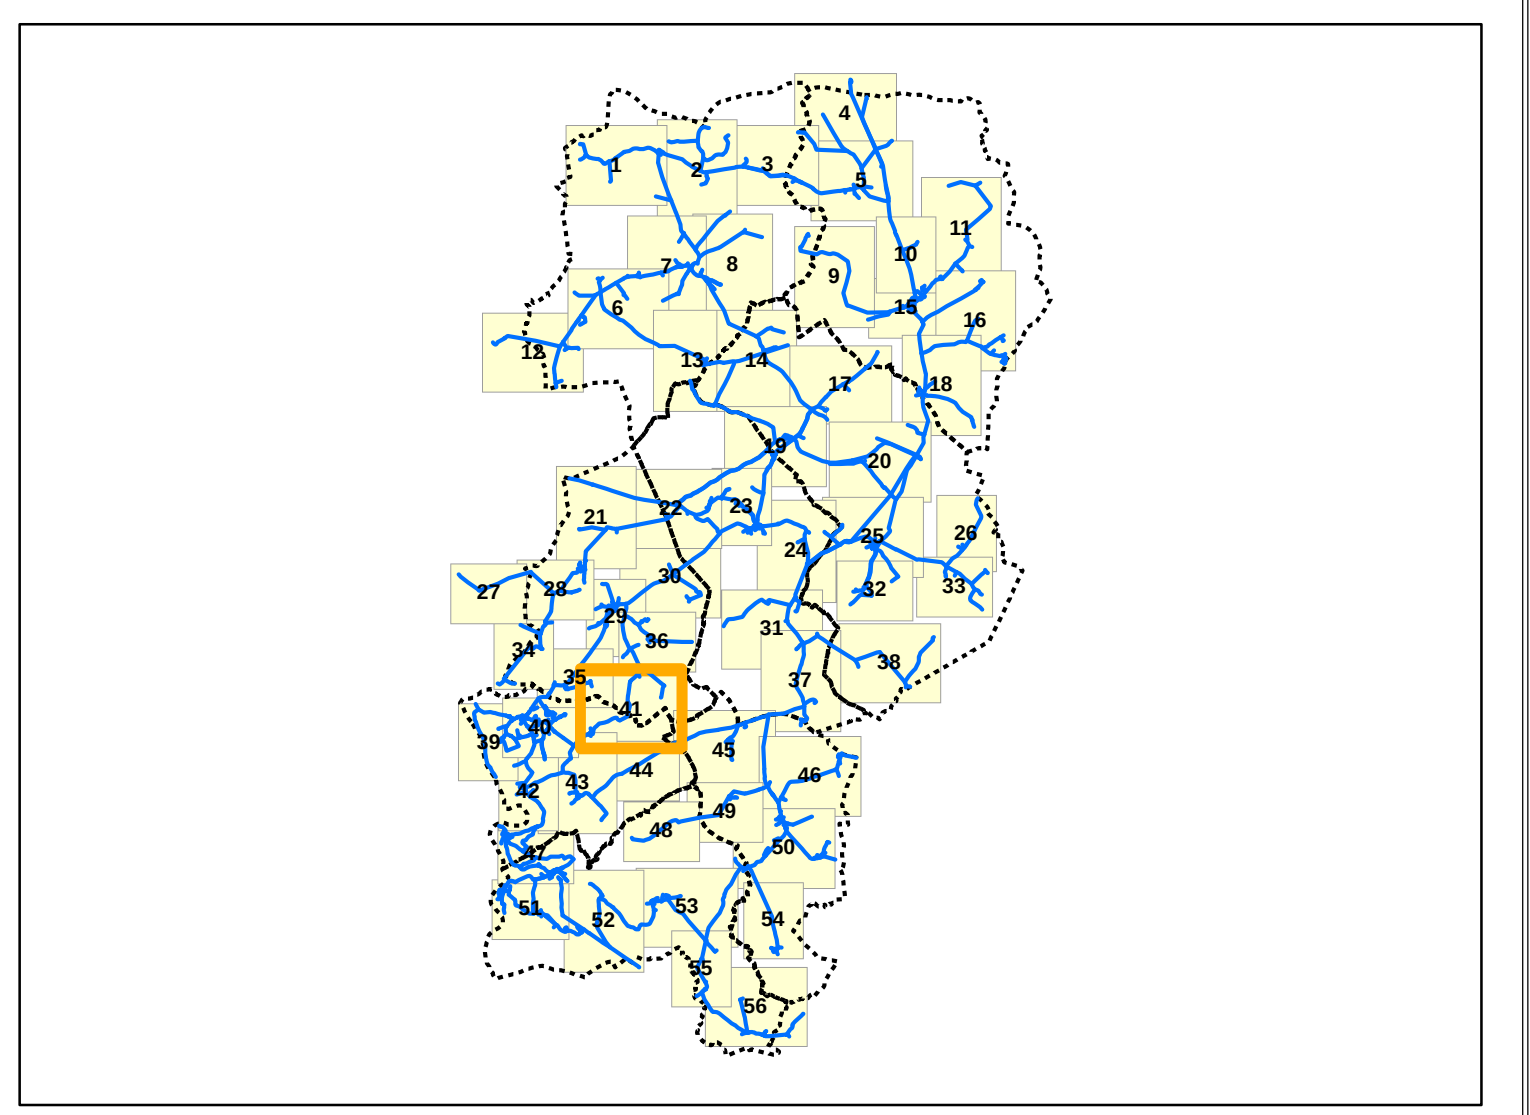

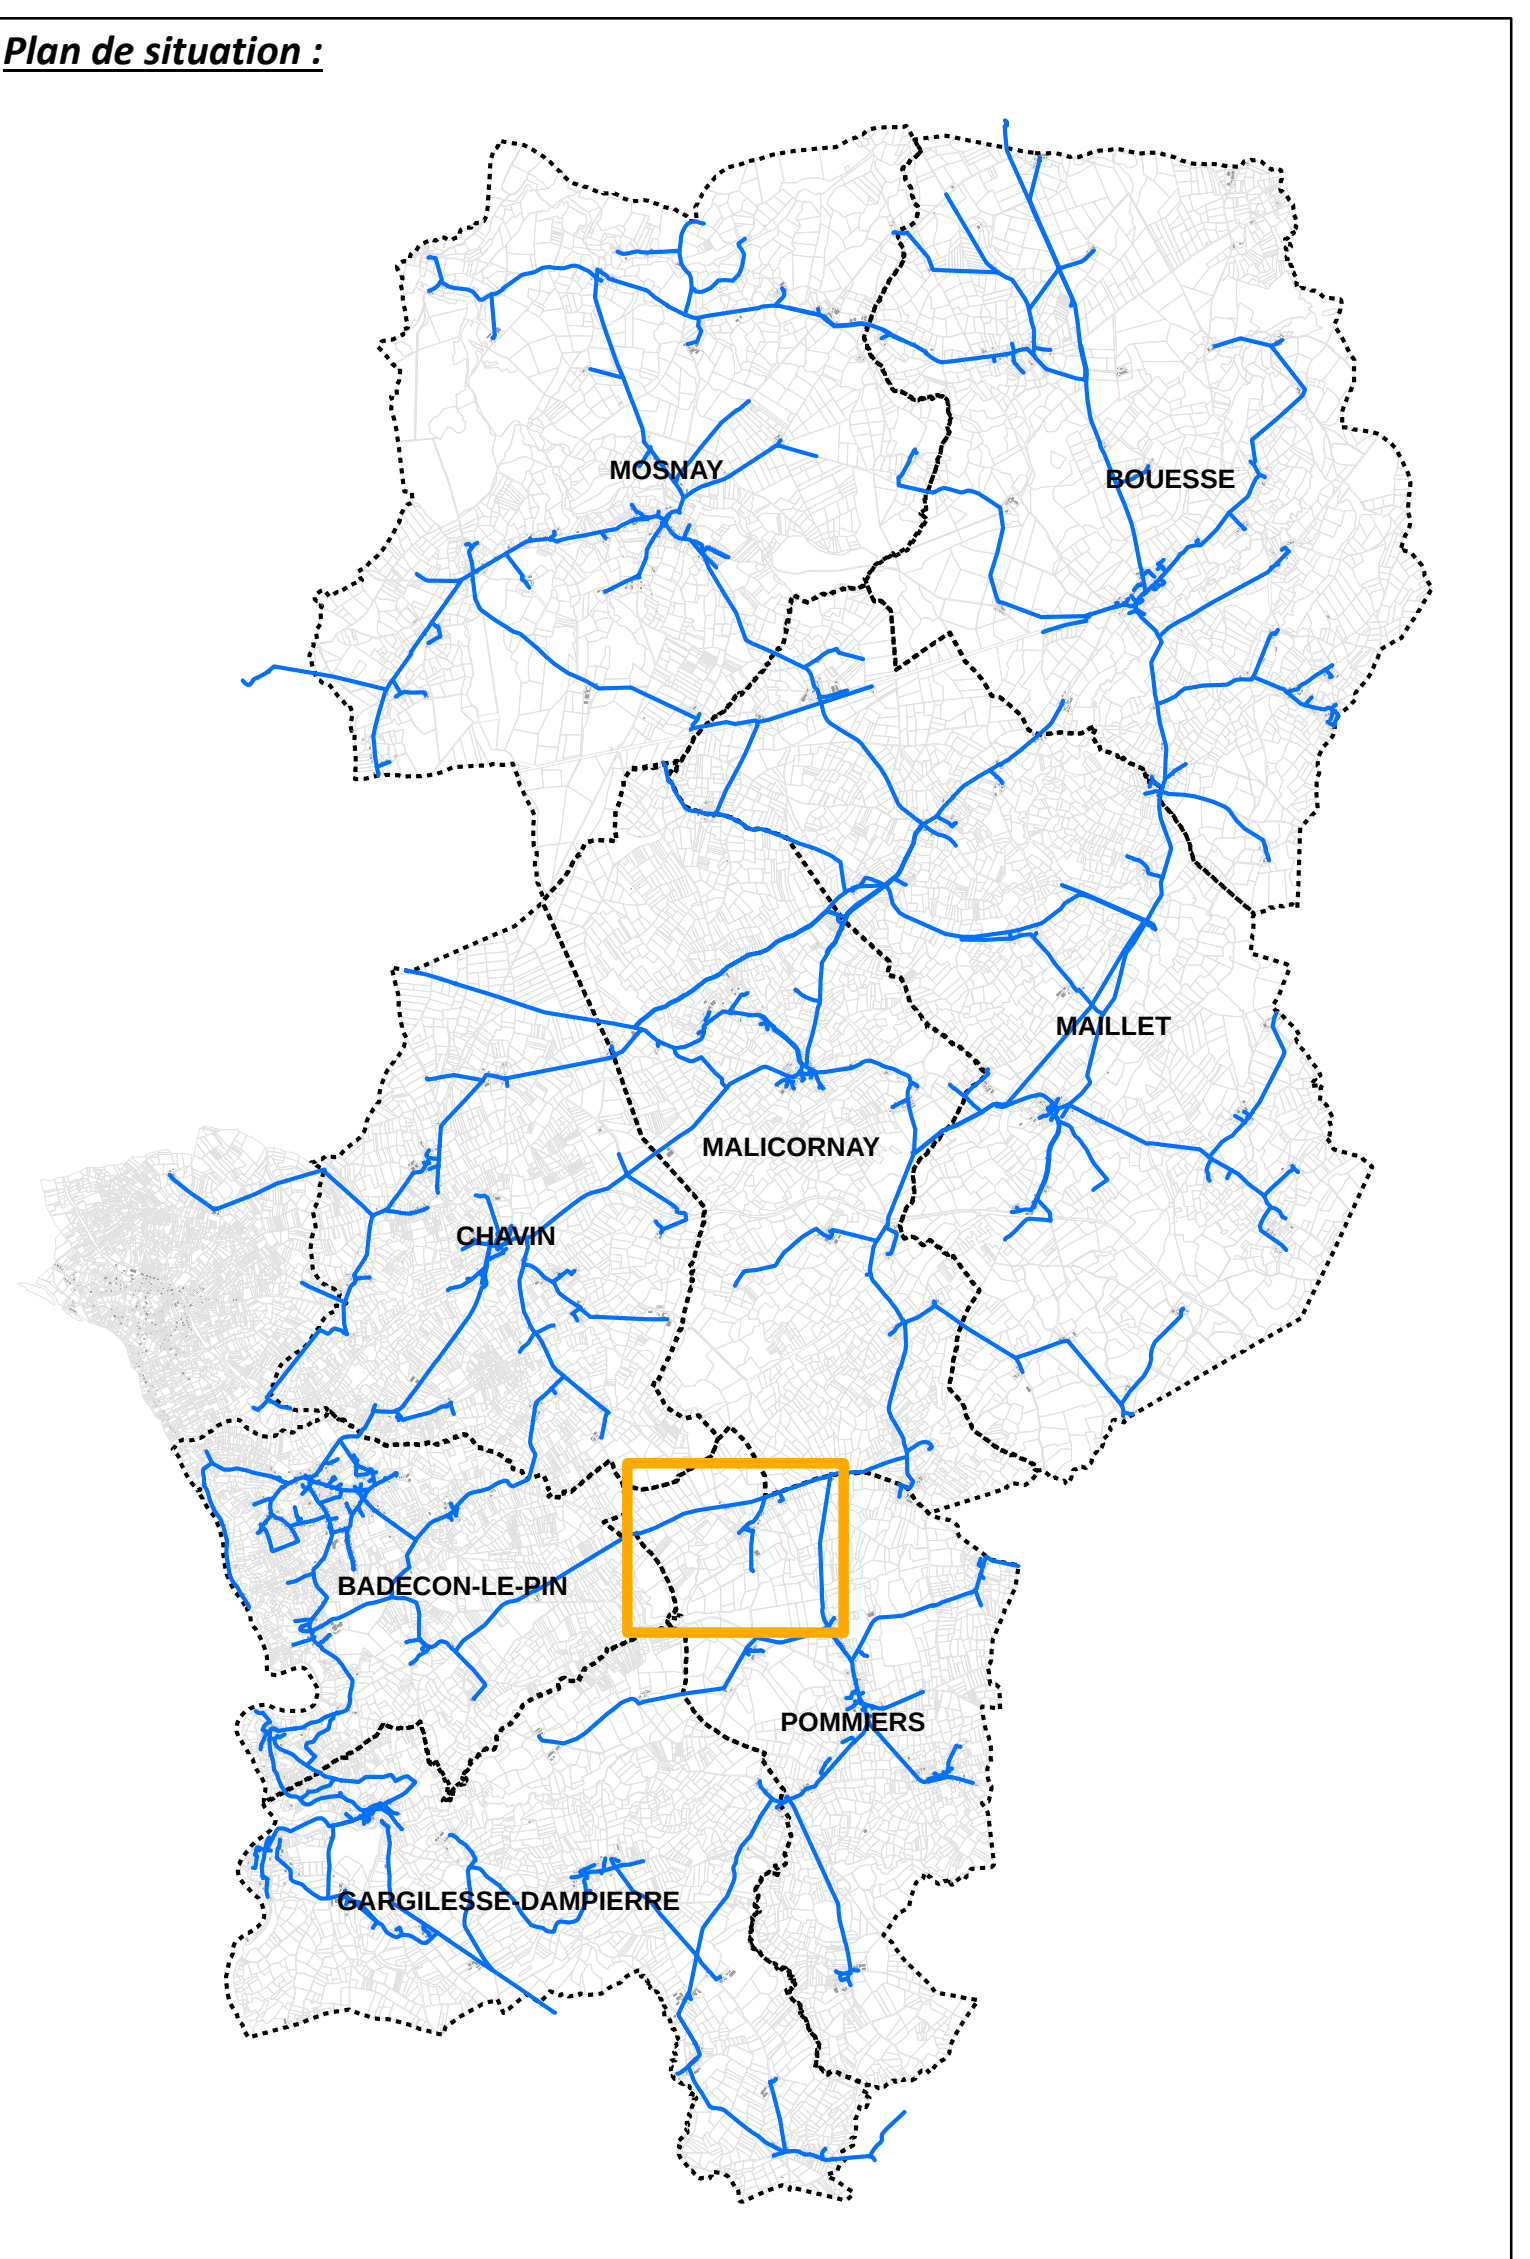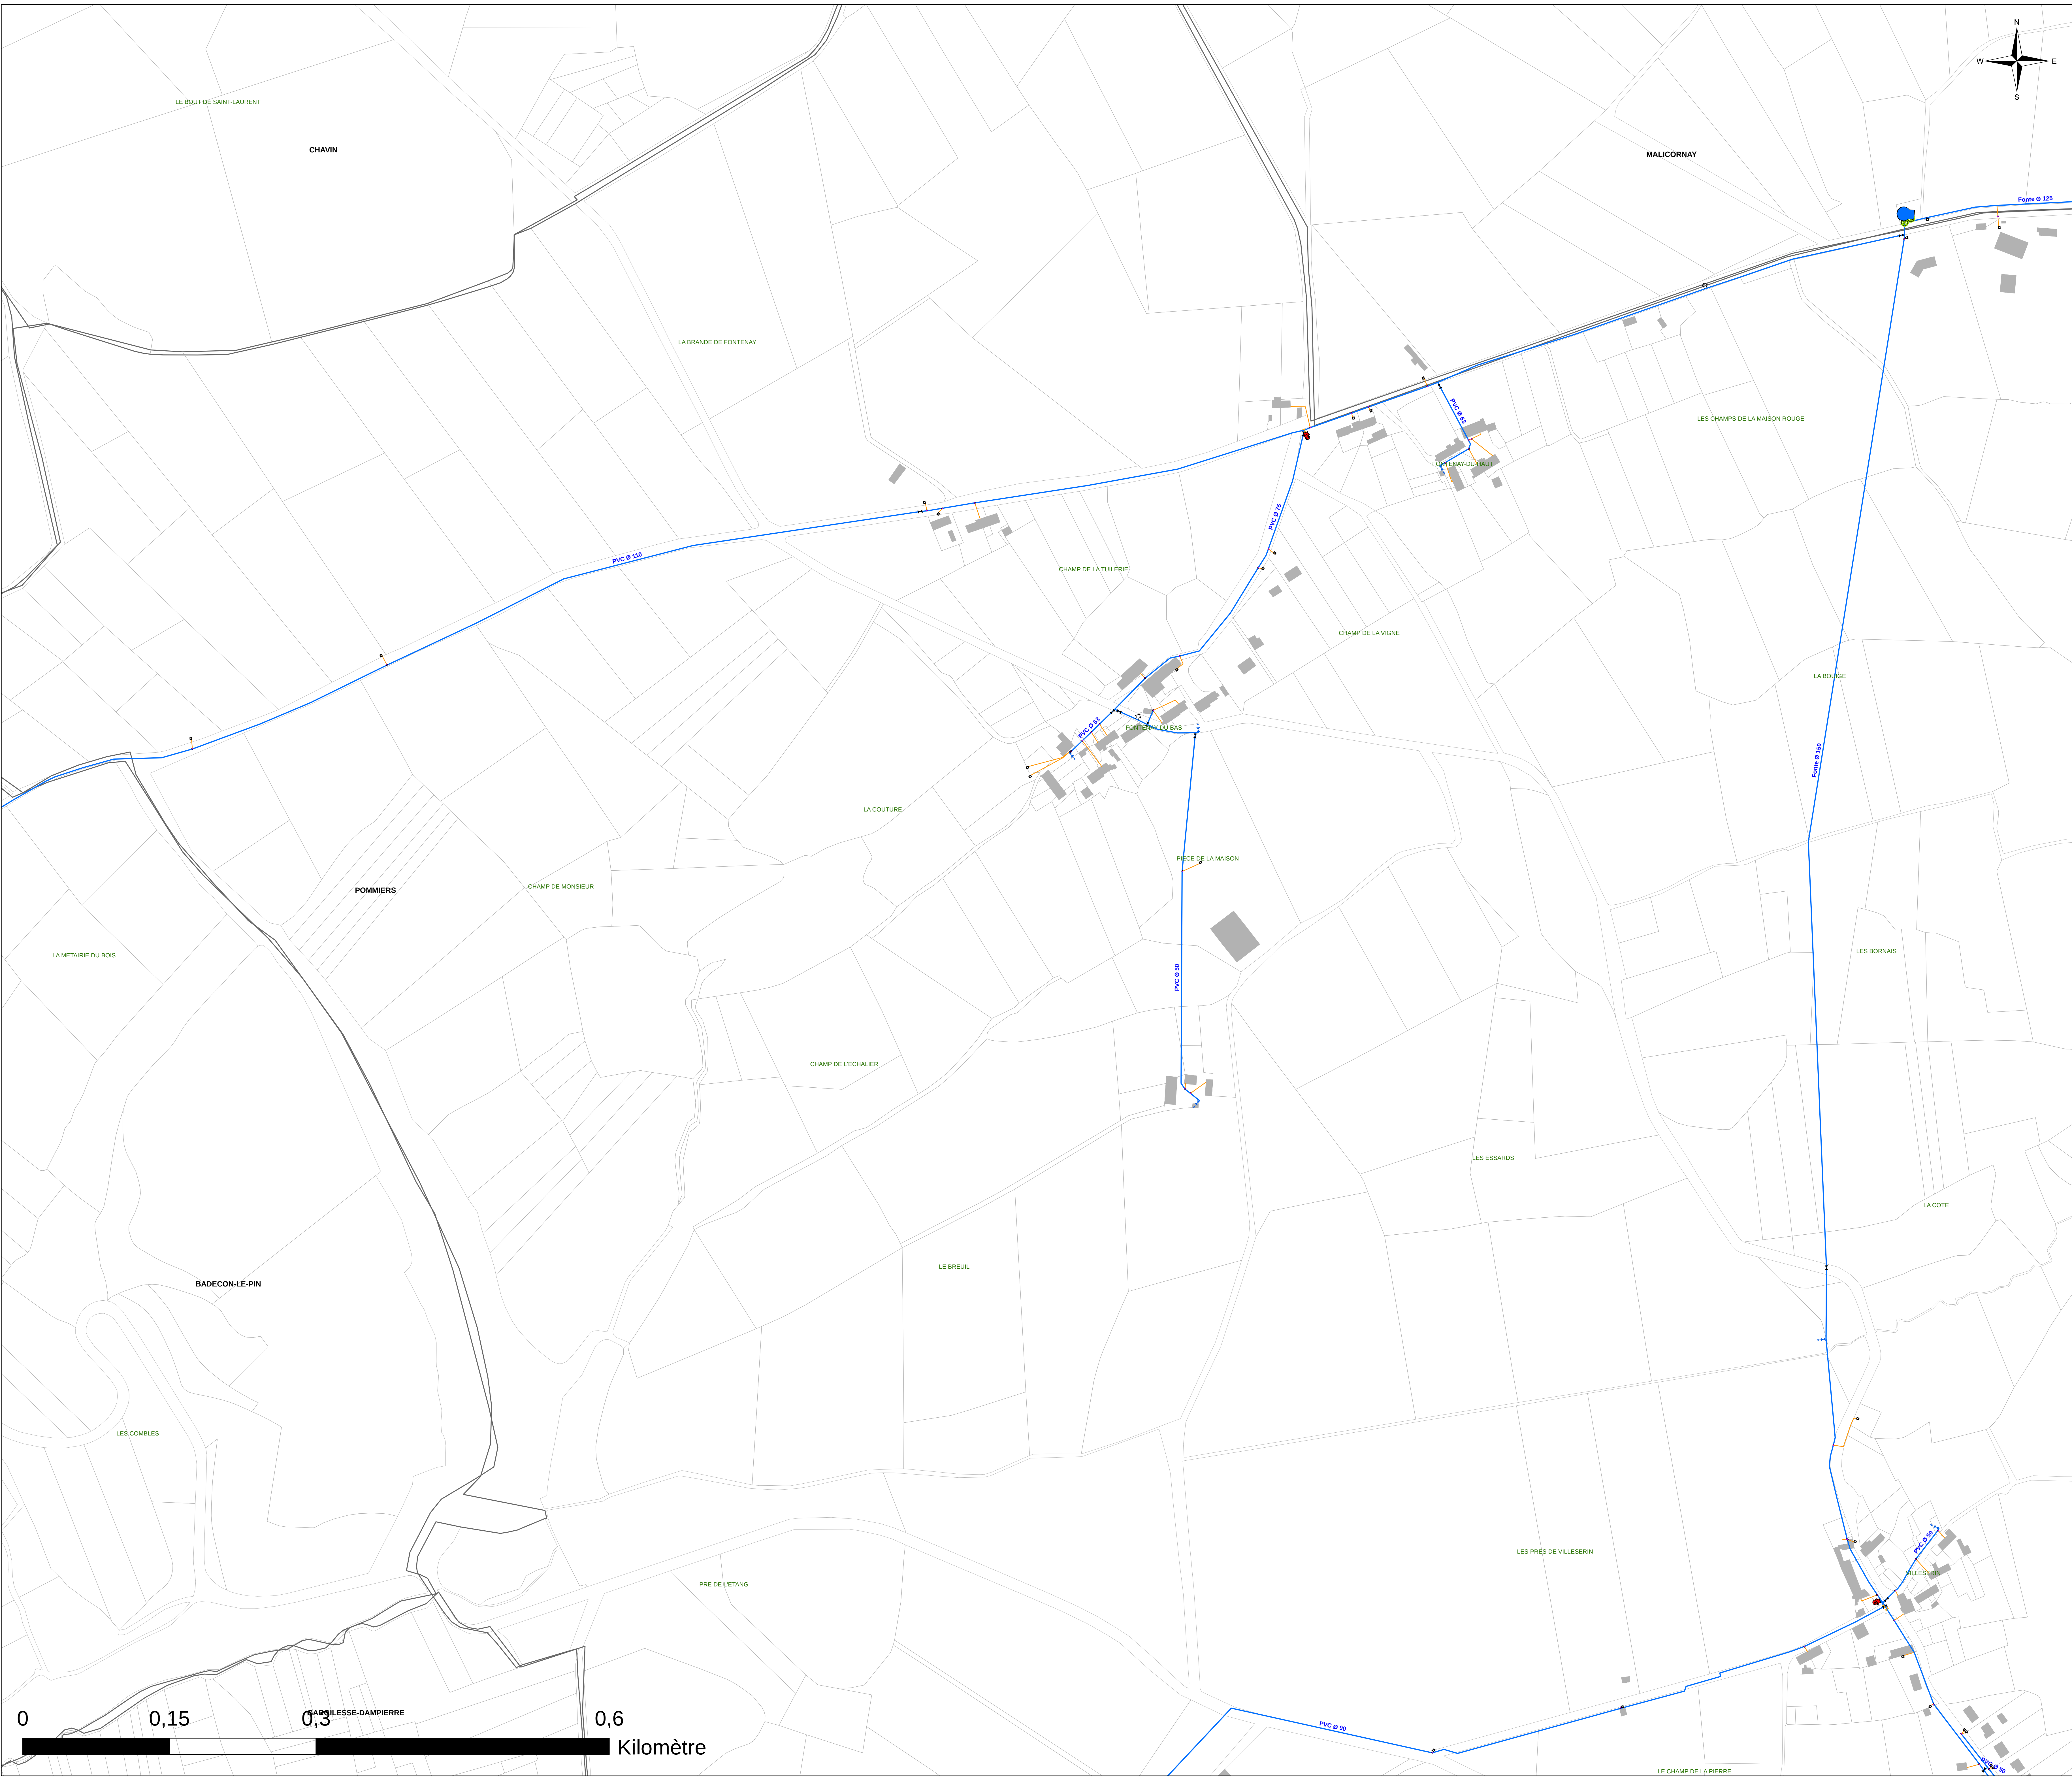

Légende :

Objets

Type

- Borne fontaine
- Bouche Incendie
- Bouche d'arrosage
- Bouche de lavage
- Compteur de distribution ou production
- Forage
- Point de livraison
- Poteau Incendie
- Réserve incendie
- Réducteur/stabilisateur de pression
- Réservoir
- Station de pompage
- Ventouse

Vannes

Type

- Vanne de branchement
- Vanne de sectionnement
- Vanne de sectionnement pneumatique
- Vanne de borne fontaine
- Vanne de bouche d'arrosage
- Vanne de bouche de lavage
- Vanne de PUI
- Vanne de chasse d'égout
- Vanne de purge /vidange

Canalisation AEP

Branchement

DEPARTEMENT DE L'INDRE
Syndicat des Eaux de Maillet

Étude de connaissance et de gestion
patrimoniale des réseaux d'eau potable


Commune de Pommiers
Fontenay

Plan des réseaux d'eau potable : 45 / 56


Exploitation du système d'eau potable en régie

Réalisé par : JUD	Référence étude : E19282	Altereo 3 rue de Tasmanie 44115 BASSE GOULAINÉ Tél: 02 40 34 00 53
Validé par : HUQ	Echelle : 1:2 190	
Date : 23/07/2019		

altereo

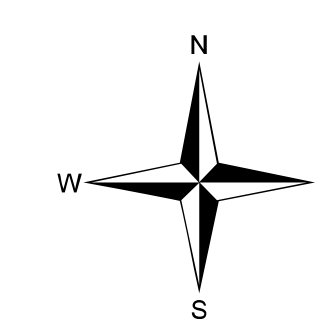

Plan de situation :

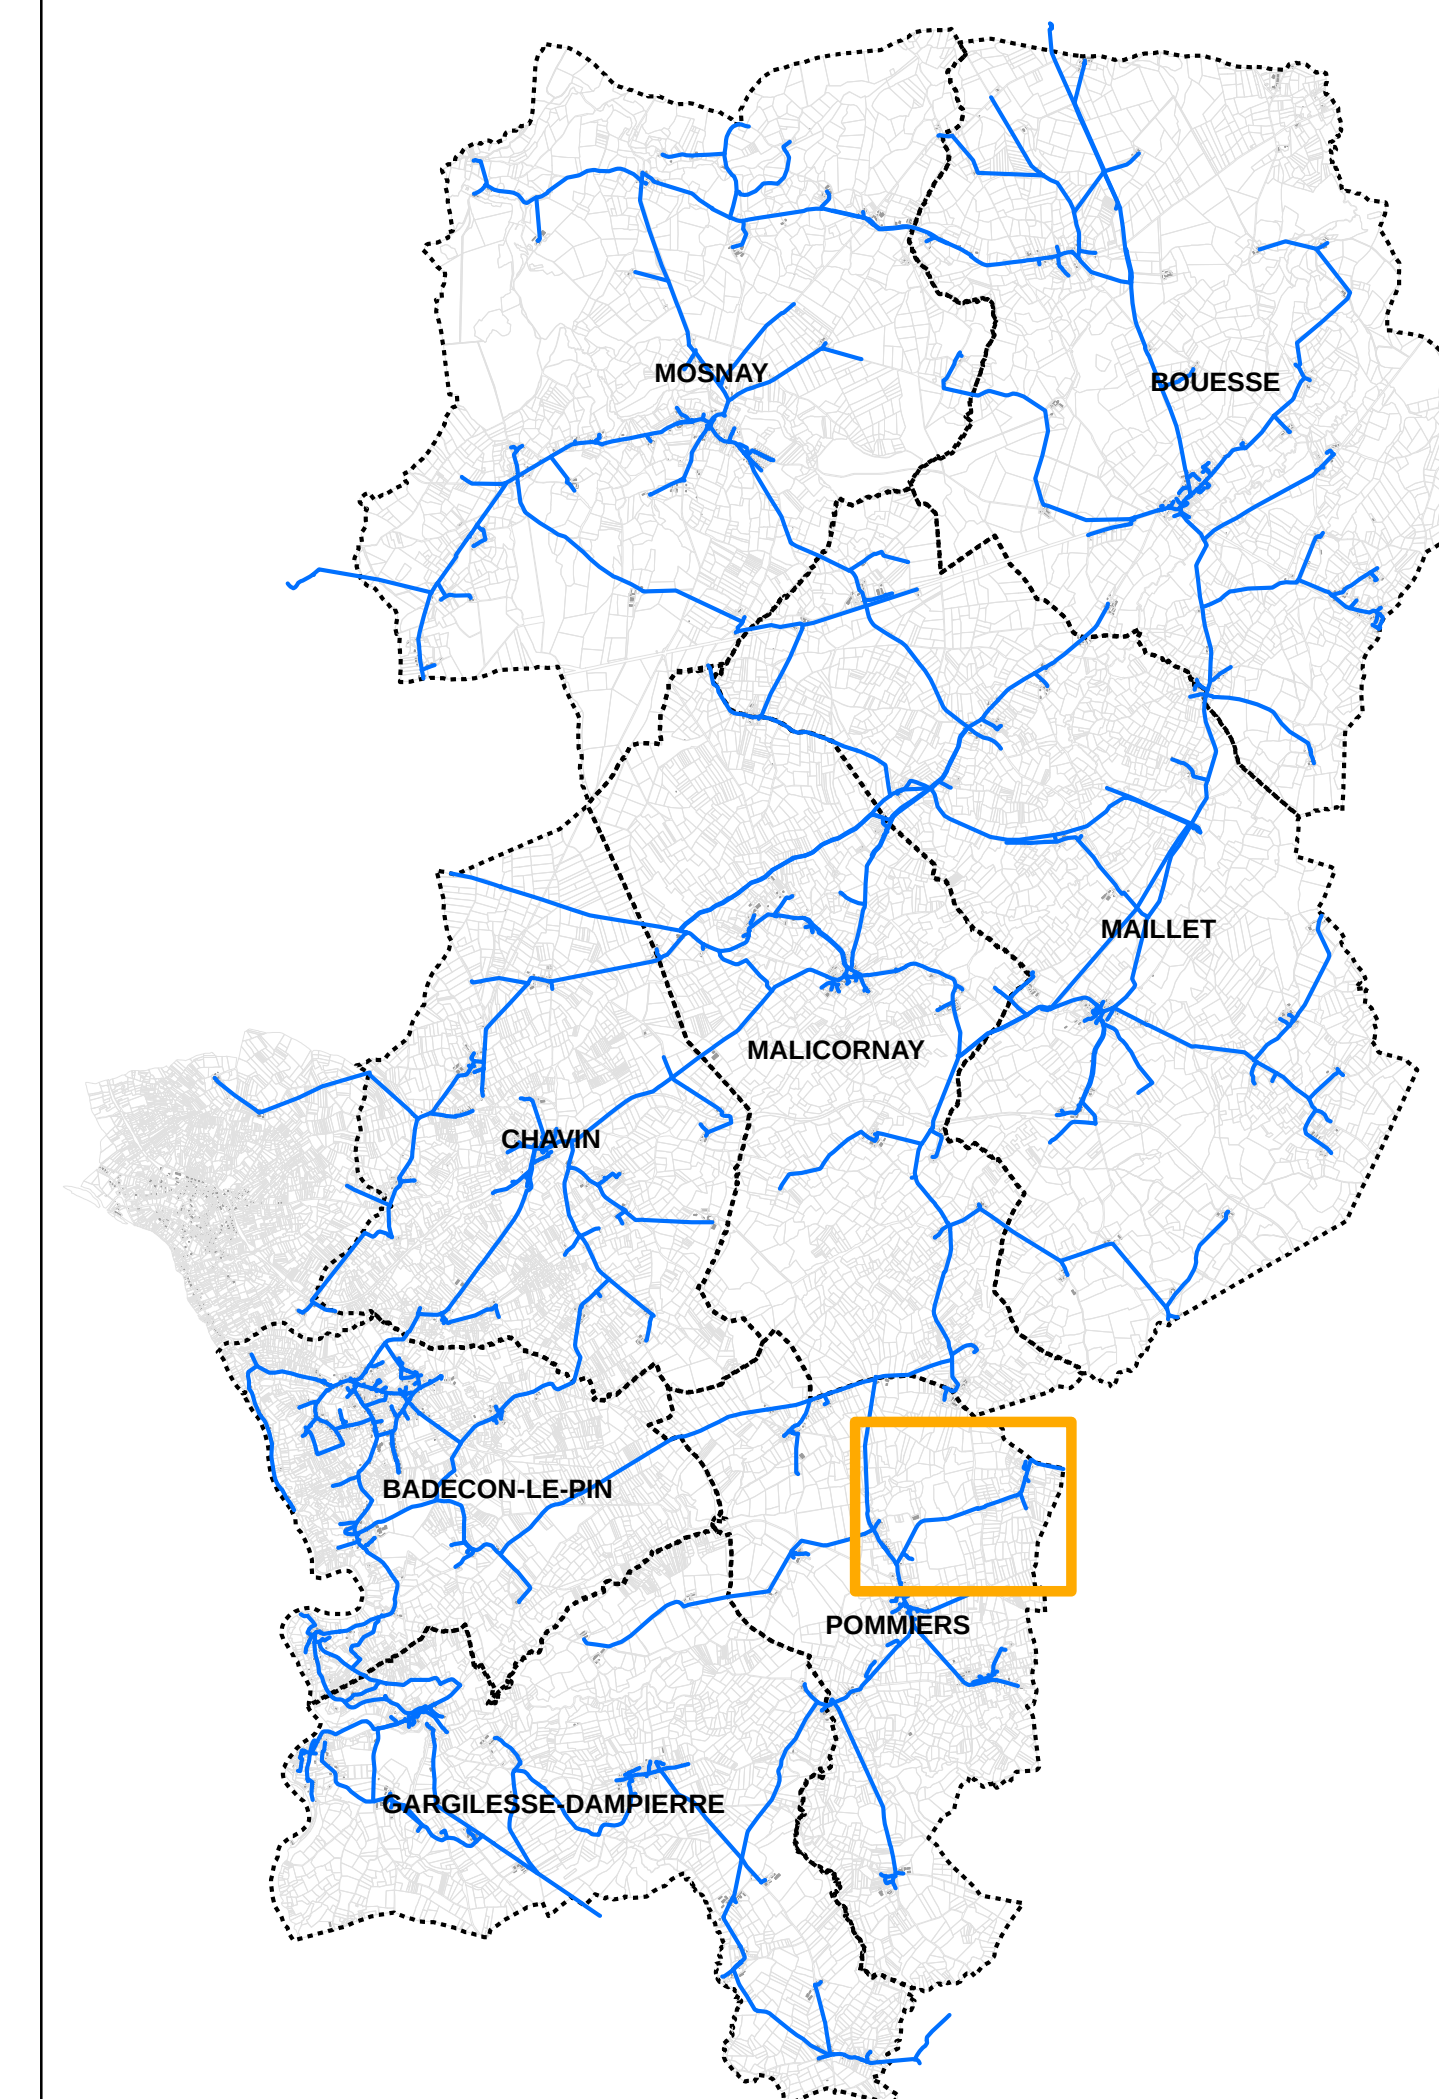

Légende :

Objets

Type

- Borne fontaine
- Bouche Incendie
- Bouche d'arrosage
- Bouche de lavage
- Compteur de distribution ou production
- Forage
- Point de livraison
- Poteau Incendie
- Réserve incendie
- Réducteur/stabilisateur de pression
- Réservoir
- Station de pompage
- Ventouse

Vannes

Type


- Vanne de branchement
 - Vanne de sectionnement
 - Vanne de sectionnement pneumatique
 - Vanne de borne fontaine
 - Vanne de bouche d'arrosage
 - Vanne de bouche de lavage
 - Vanne de PI/BI
 - Vanne de chasse d'égoût
 - Vanne de purge /vidange
- Canalisations AEP
- Branchement

DEPARTEMENT DE L'INDRE
Syndicat des Eaux de Maillet

**Étude de connaissance et de gestion
patrimoniale des réseaux d'eau potable
Commune de Pommiers**


La Suzelle

Plan des réseaux d'eau potable : 46 / 56

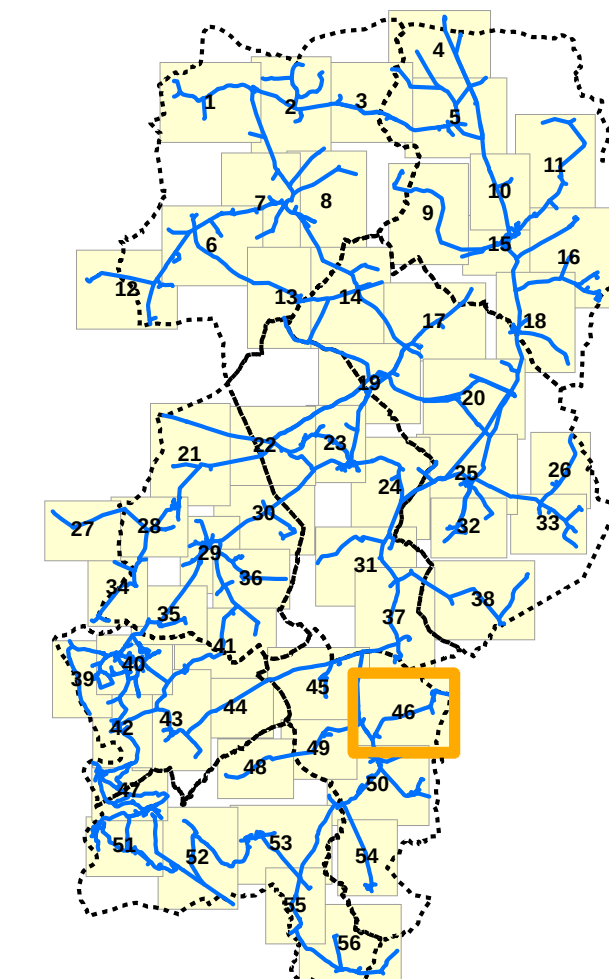


Exploitation du système d'eau potable en régie

Réalisé par : JUD	Référence étude : E19282	Altereo 3 rue de Tasmanie 44115 BASSE GOULAINE Tél: 02 40 34 00 53	
Validé par : HUQ			
Date : 23/07/2019	Echelle : 1:2 190		

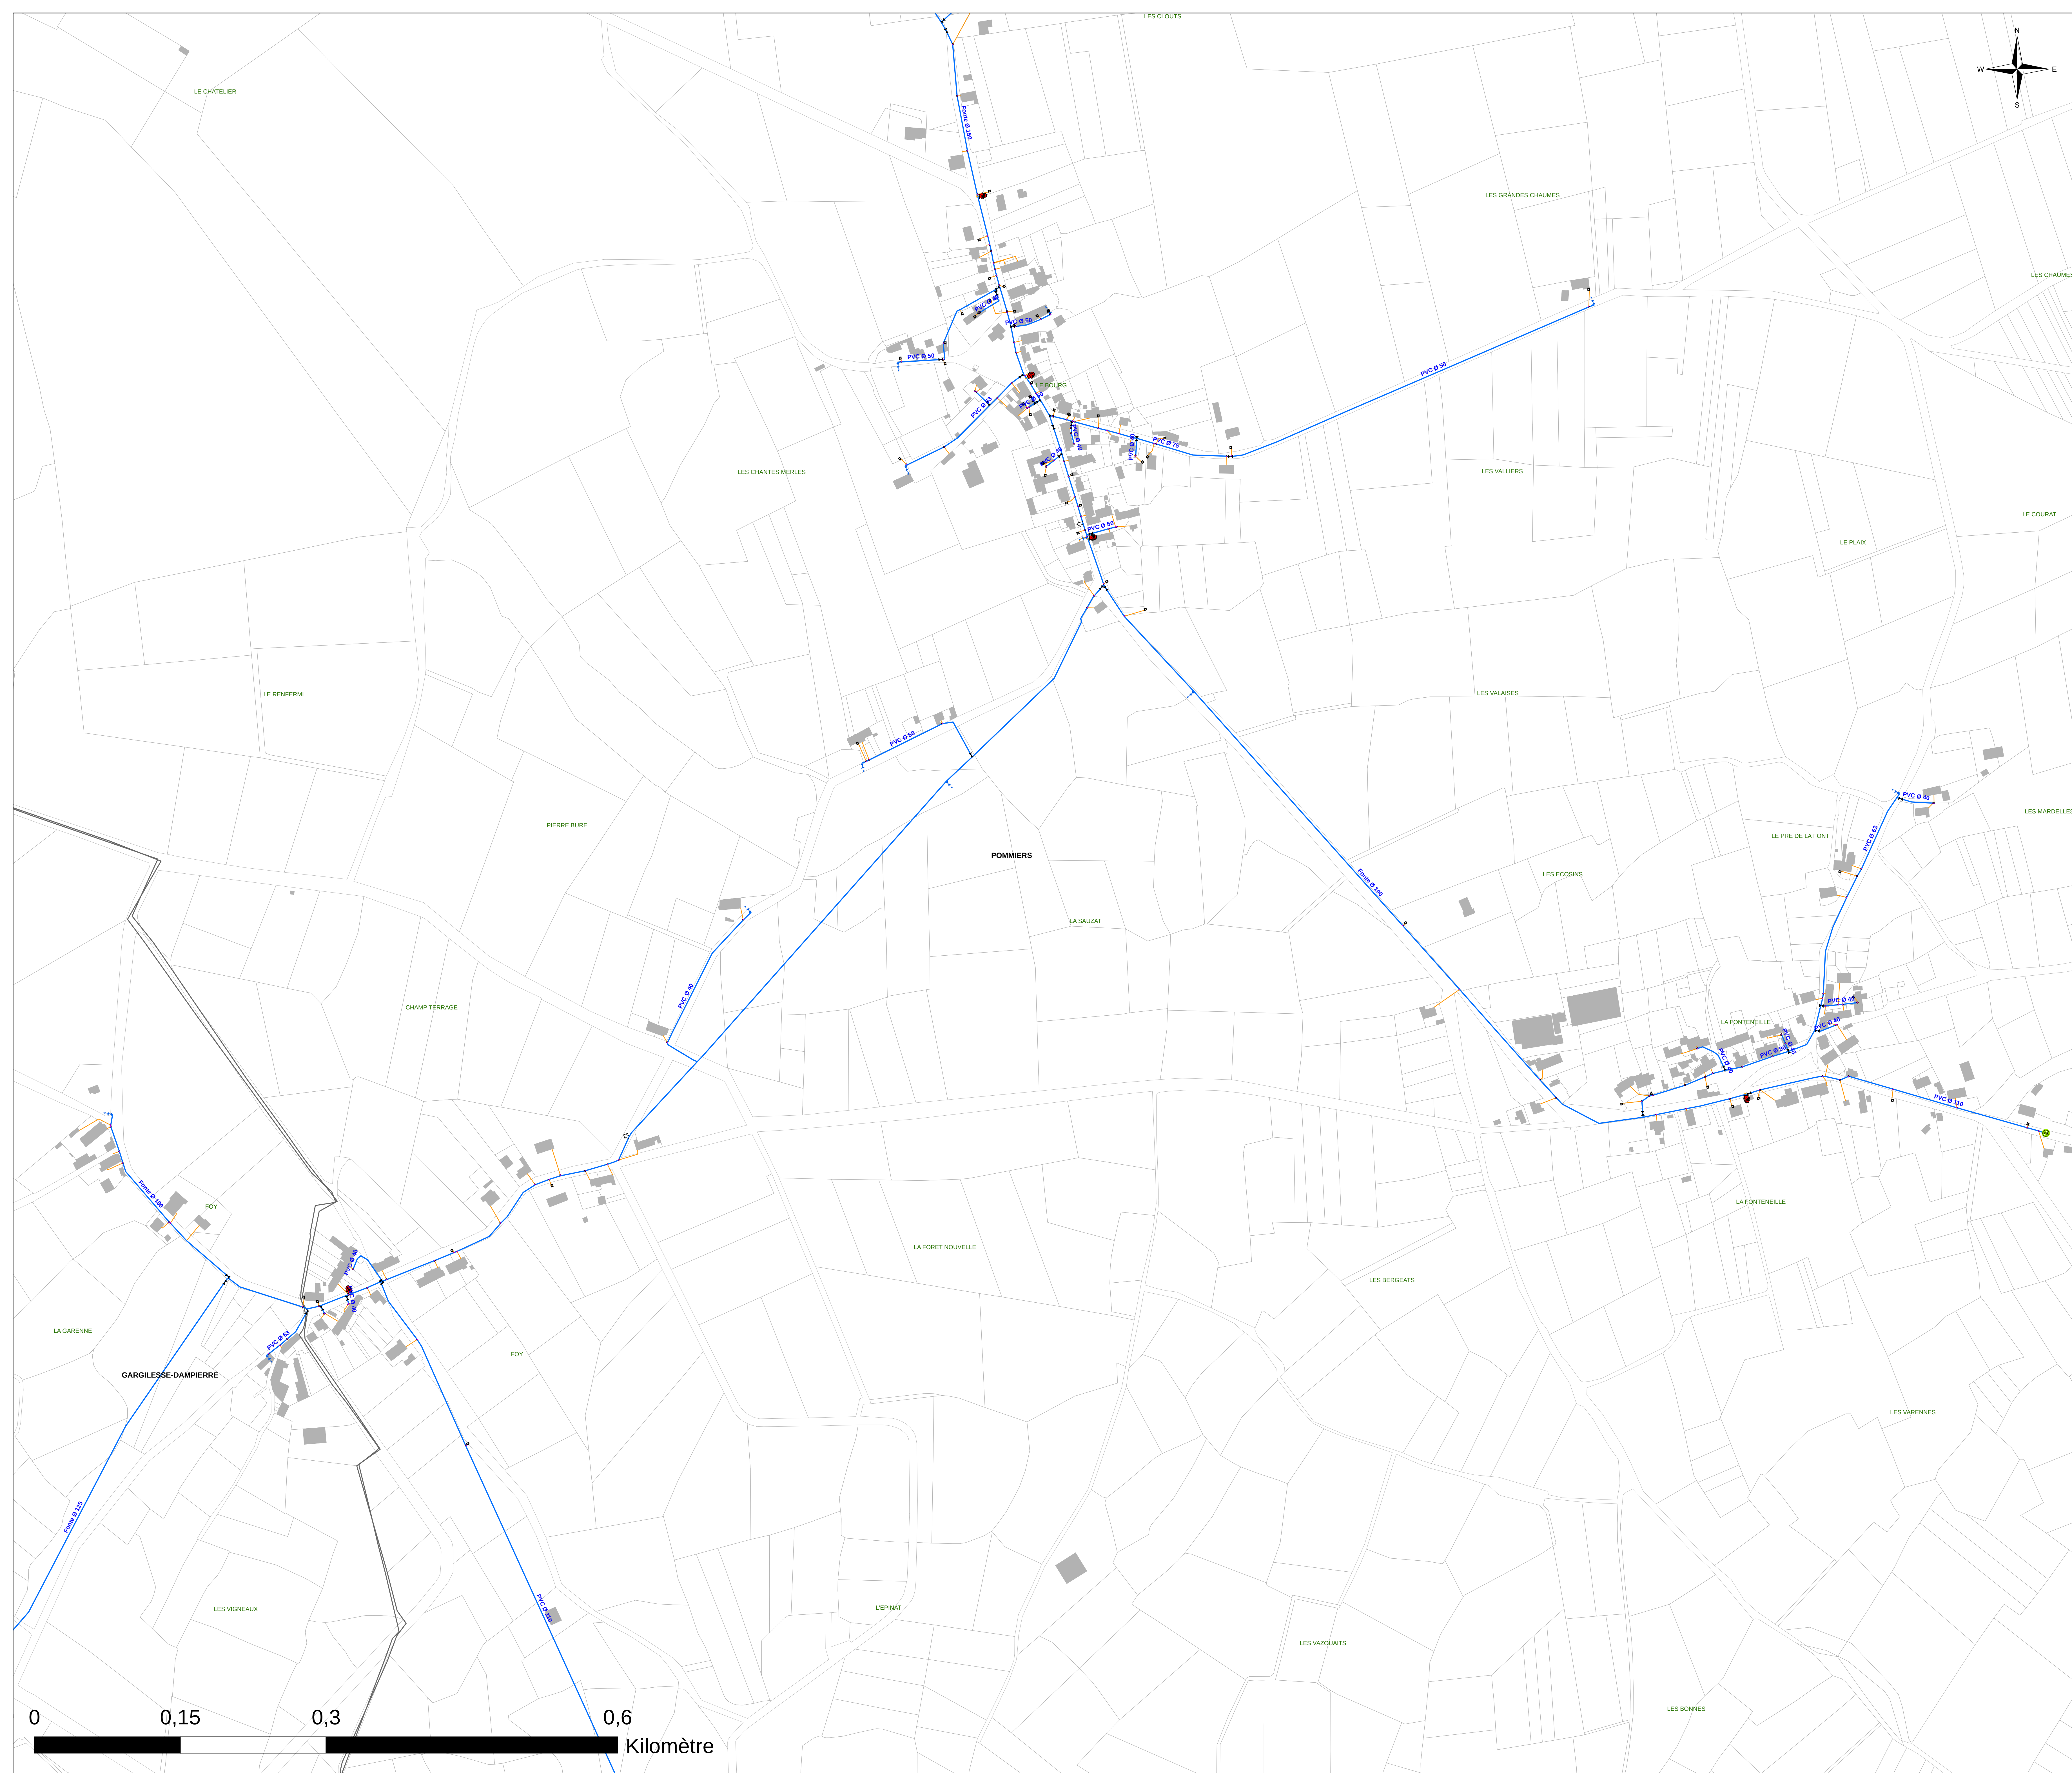

Plan de situation :

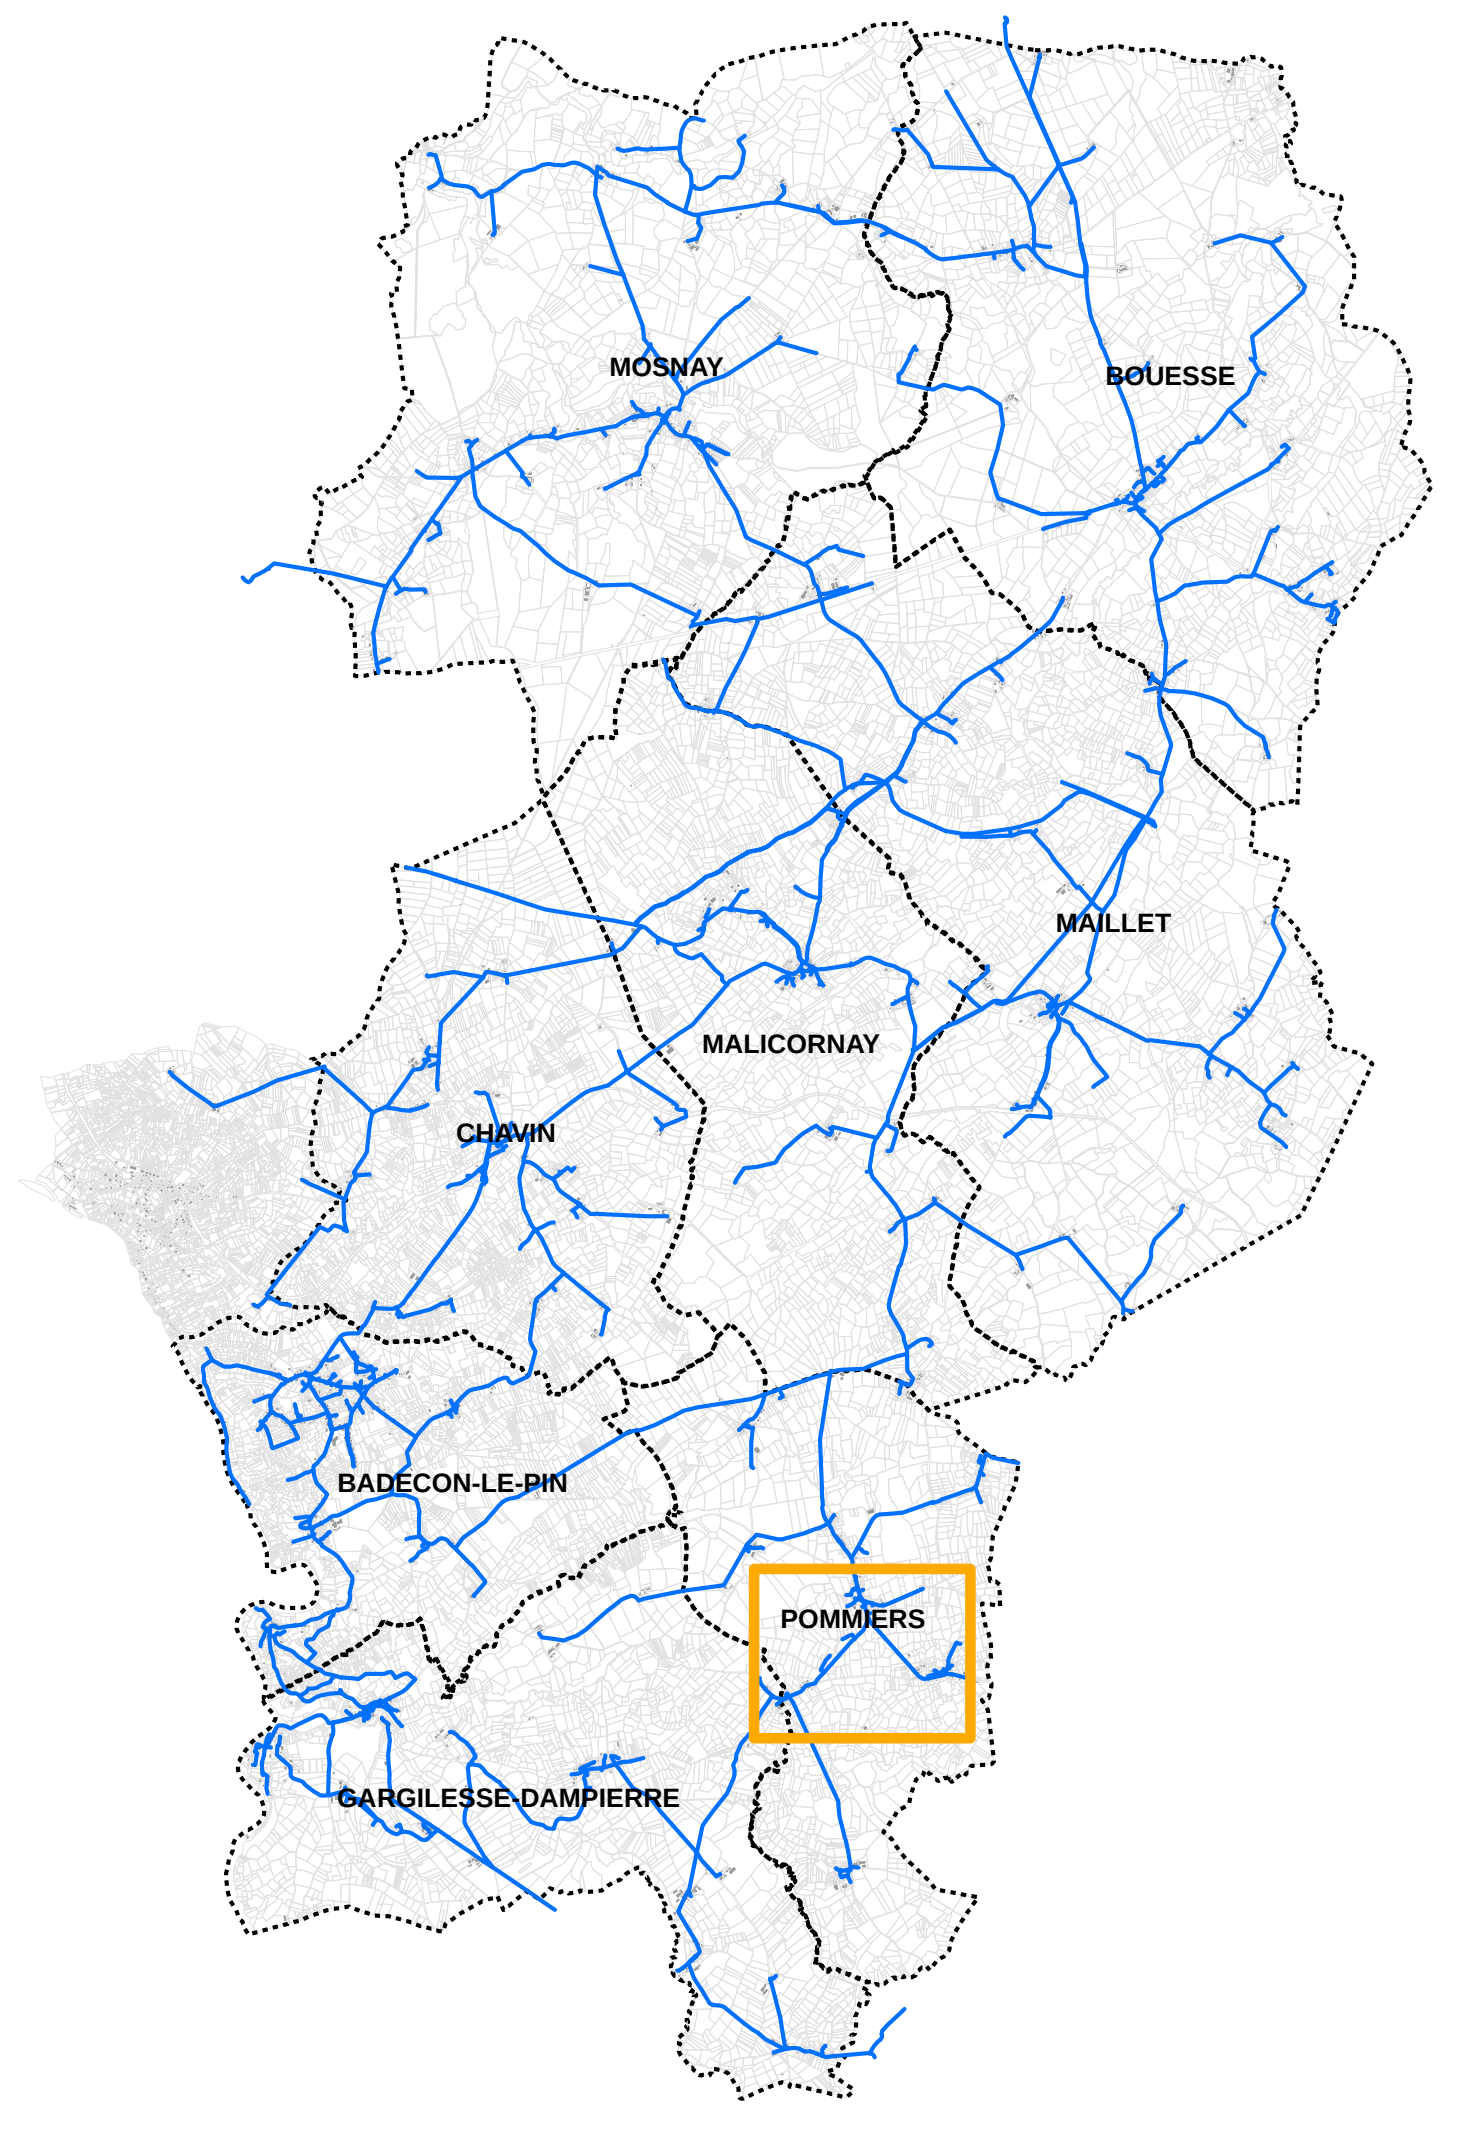

Légende :

Objets

Type

- Borne fontaine
- Bouche Incendie
- Bouche d'arrosage
- Bouche de lavage
- Compteur de distribution ou production
- Forage
- Point de livraison
- Poteau Incendie
- Réserve incendie
- Réducteur/stabilisateur de pression
- Réservoir
- Station de pompage
- Ventouse

Vannes

Type

- Vanne de branchement
- Vanne de sectionnement
- Vanne de sectionnement pneumatique
- Vanne de borne fontaine
- Vanne de bouche d'arrosage
- Vanne de bouche de lavage
- Vanne de PVI/BI
- Vanne de chasse d'égout
- Vanne de purge d'vidange
- Canalisation AEP
- Branchement


DEPARTEMENT DE L'INDRE
Syndicat des Eaux de Maillet

Étude de connaissance et de gestion
patrimoniale des réseaux d'eau potable

Commune de Pommiers

Foy - Fonteneille - Bourg



Plan des réseaux d'eau potable : 50 / 56

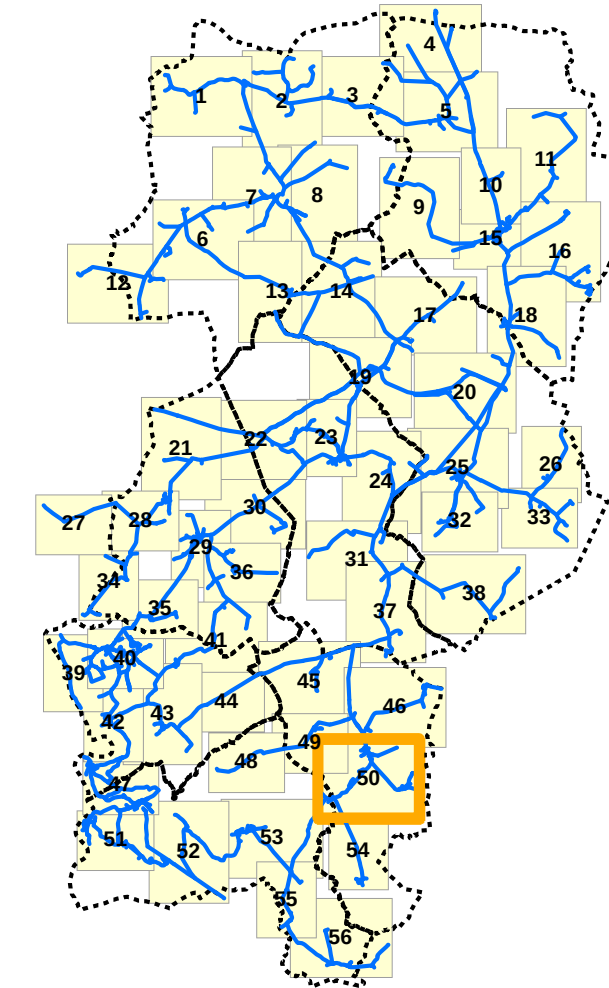

Exploitation du système d'eau potable en régie

Réalisé par : JUD	Référence étude : E19282	Altereo
Validé par : HUQ		3 rue de Tasmanie
Date : 23/07/2019	Echelle : 1:2 190	44115 BASSE GOULAINÉ
		Tél: 02 40 34 00 53



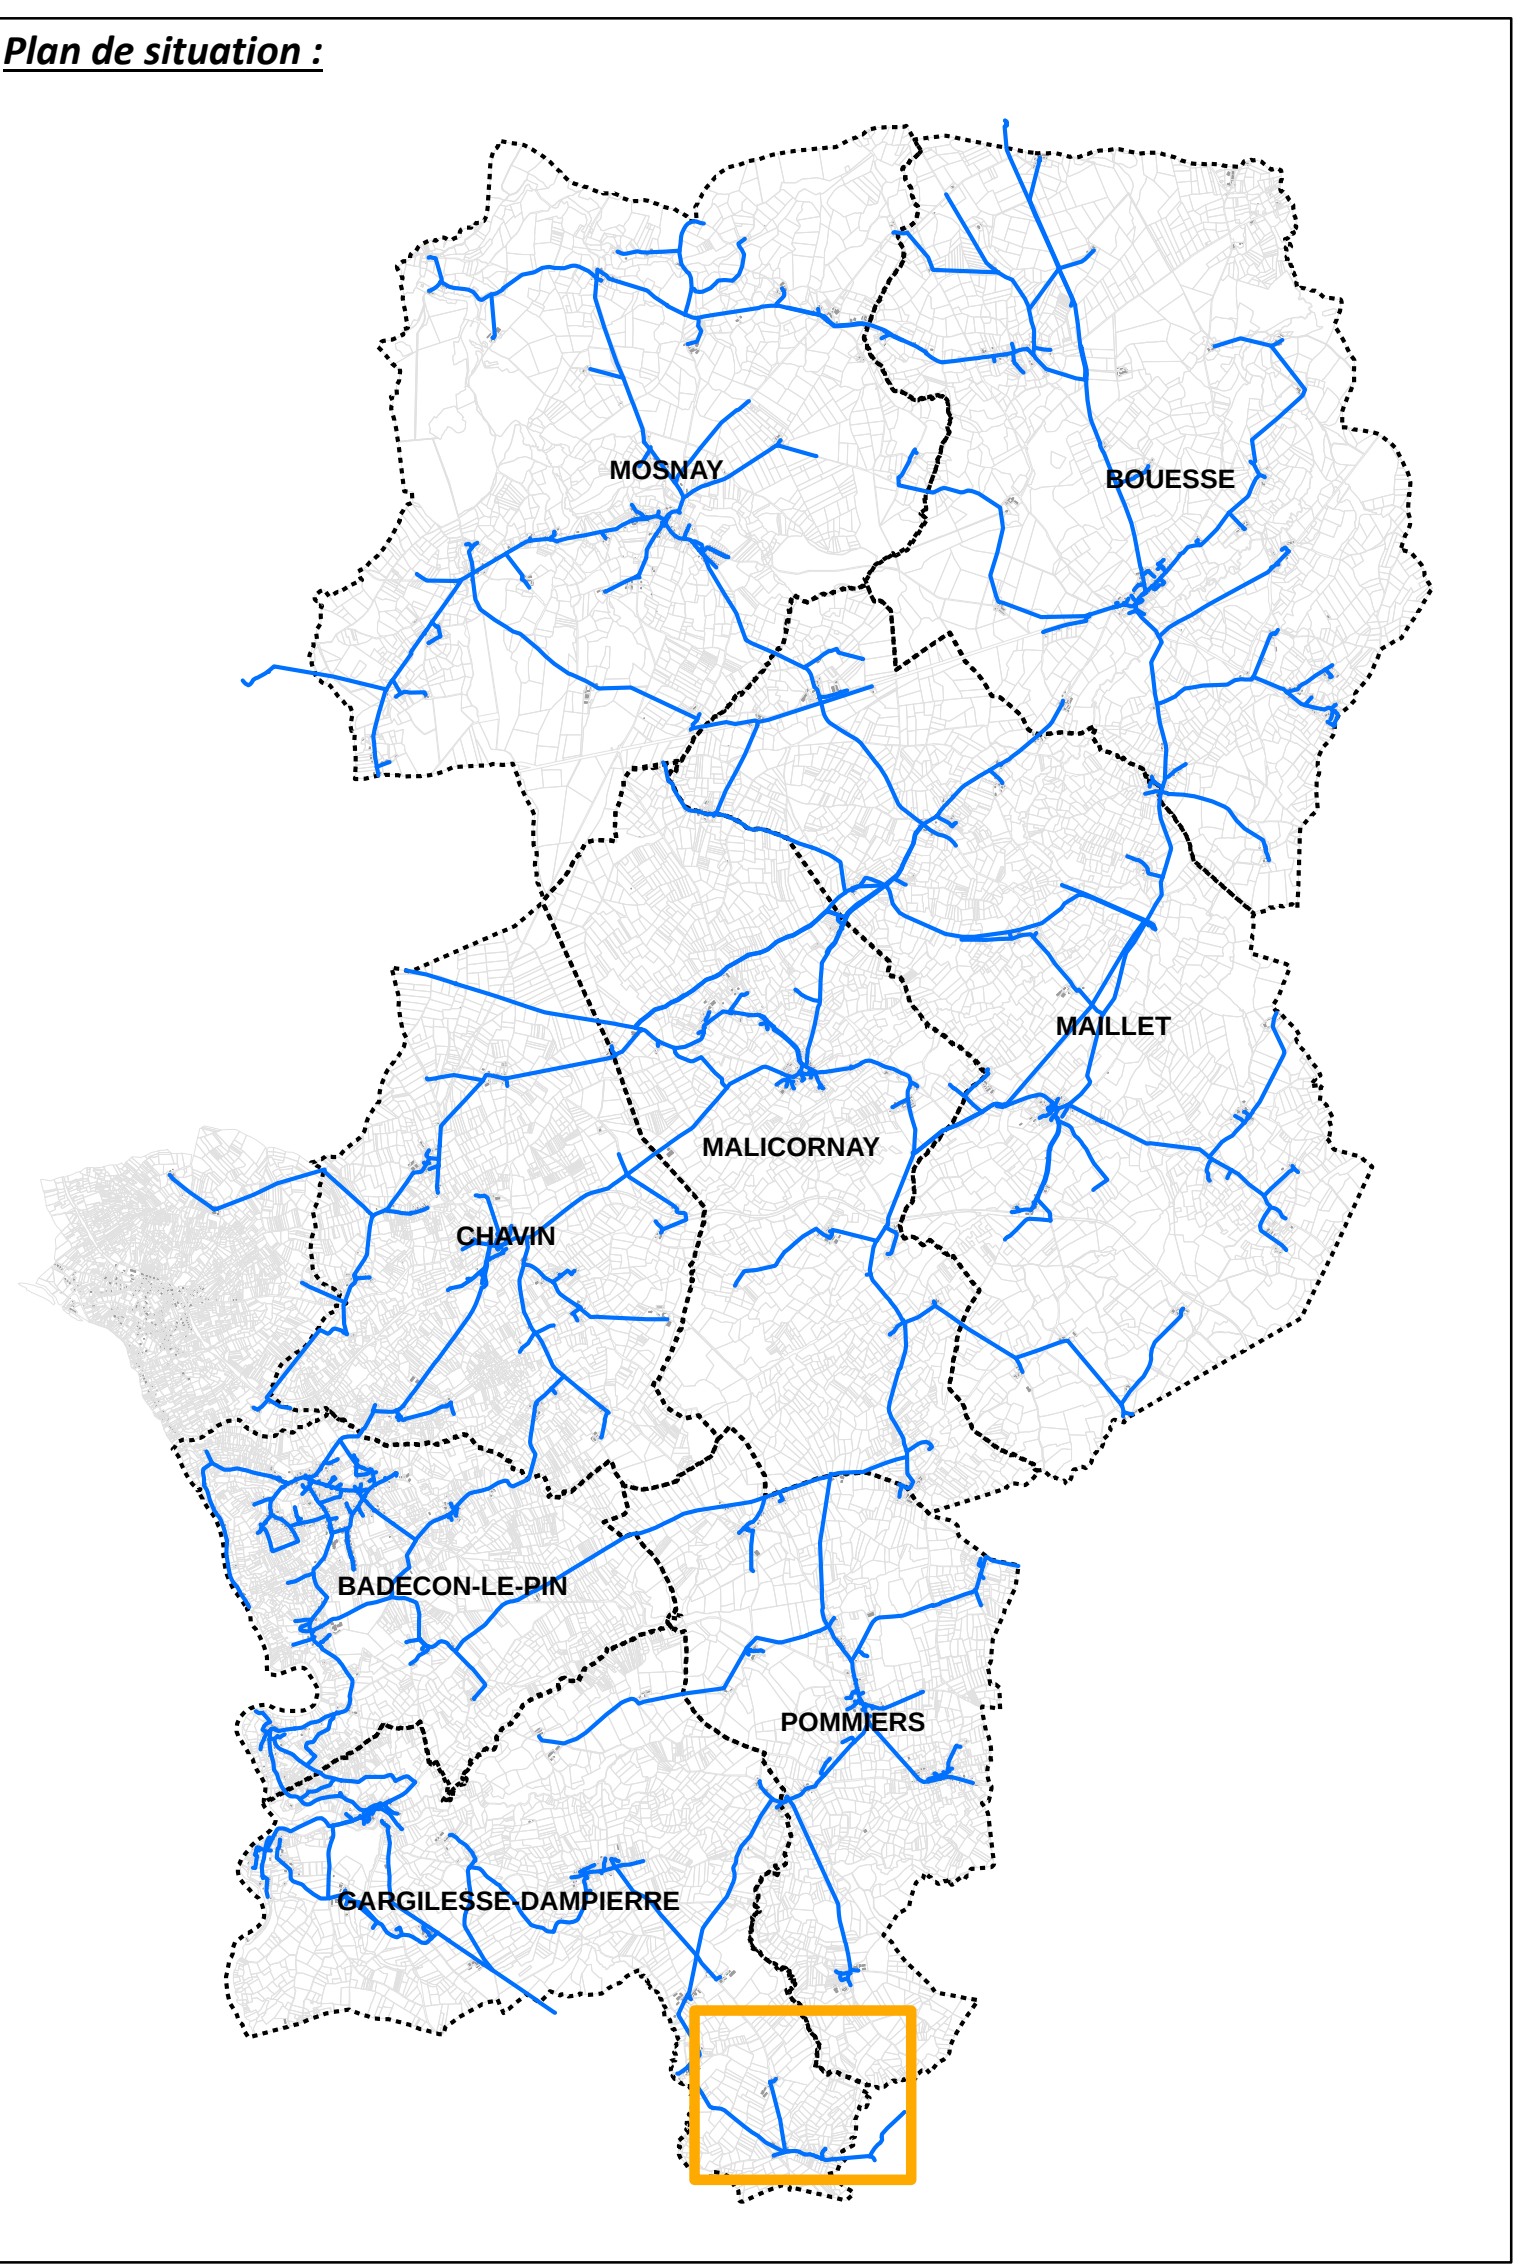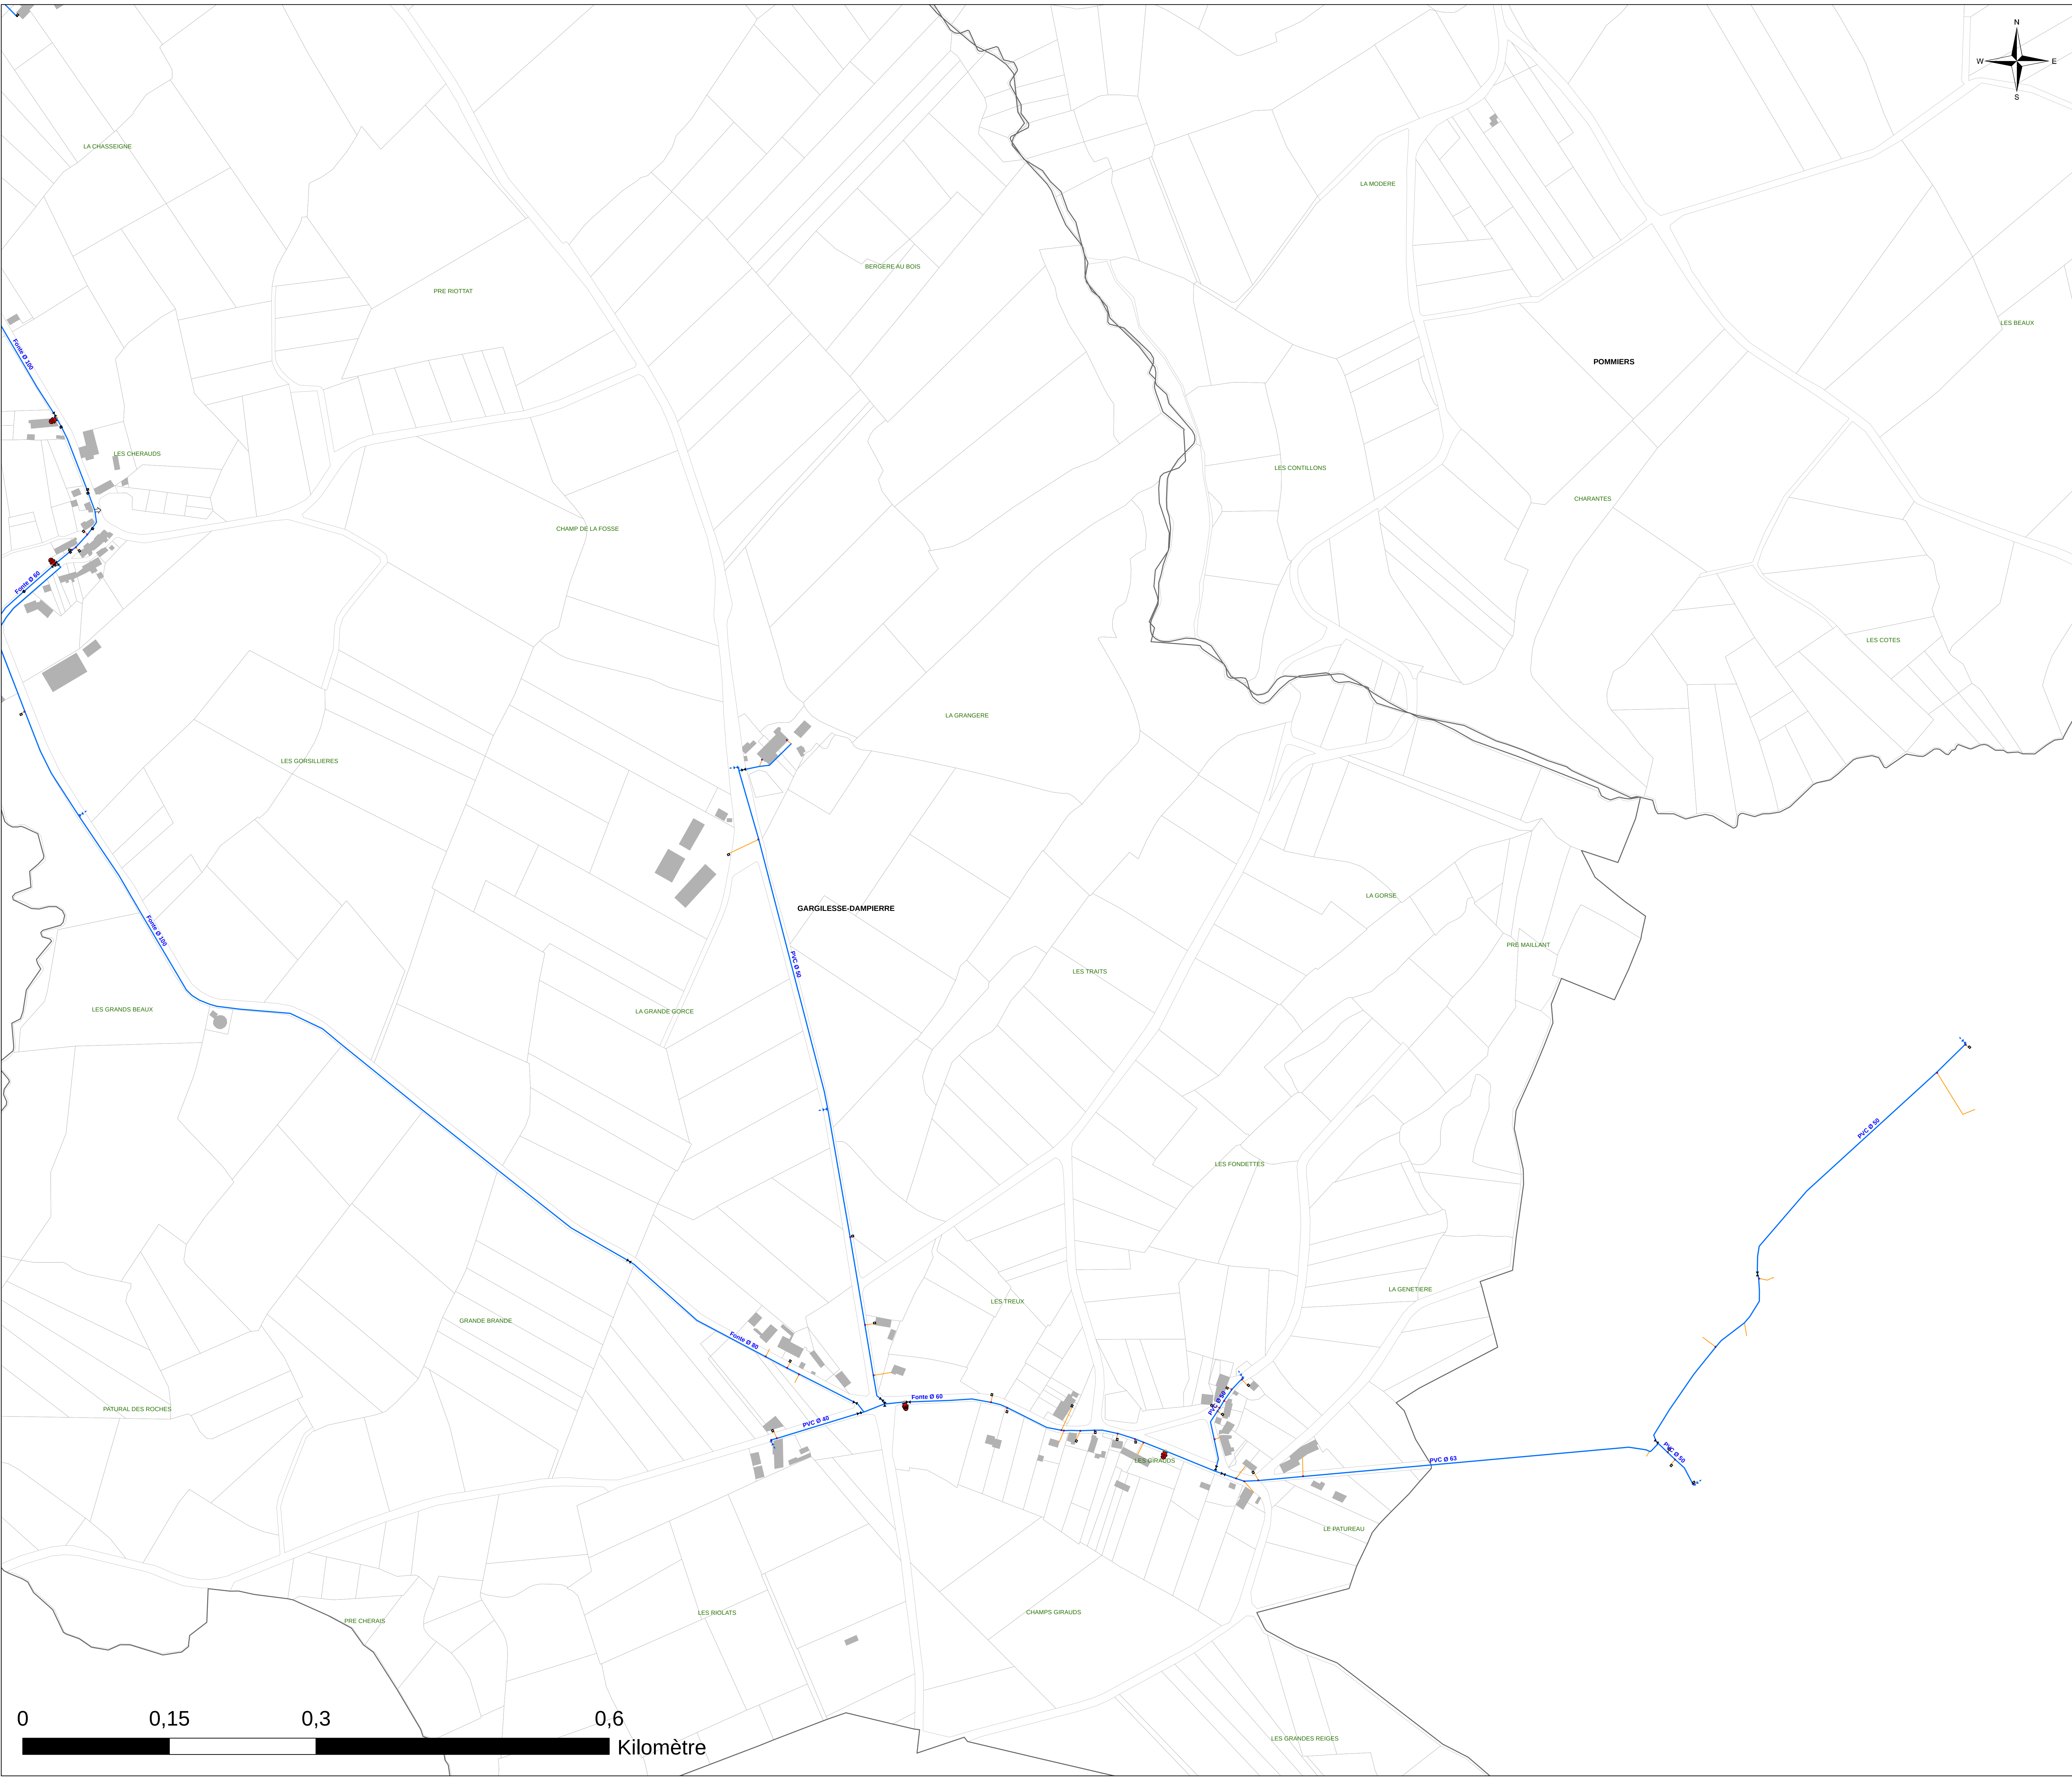

Légende :

Objets

Type

- Borne fontaine
- Bouche Incendie
- Bouche d'arrosage
- Bouche de lavage
- Compteur de distribution ou production
- Forage
- Point de livraison
- Poteau Incendie
- Réserve incendie
- Réducteur/stabilisateur de pression
- Réservoir
- Station de pompage
- Ventouse

Vannes

Type

- Vanne de branchement
- Vanne de sectionnement
- Vanne de sectionnement pneumatique
- Vanne de borne fontaine
- Vanne de bouche d'arrosage
- Vanne de bouche de lavage
- Vanne de PUI
- Vanne de chasse d'égout
- Vanne de purge d'égout
- Canalisation AEP
- Branchement

DEPARTEMENT DE L'INDRE
Syndicat des Eaux de Maillet



**Étude de connaissance et de gestion
patrimoniale des réseaux d'eau potable**

Commune de Gargiles-dampierre

Les Girauds - Les Lignes Poiry

Plan des réseaux d'eau potable : 56 / 56

Exploitation du système d'eau potable en régie		
Réalisé par : JUD	Référence étude : E19282	Altereo
Validé par : HUQ		3 rue de Tasmanie
Date : 23/07/2019	Echelle : 1:2 190	44115 BASSE GOULAINNE
		Tél: 02 40 34 00 53

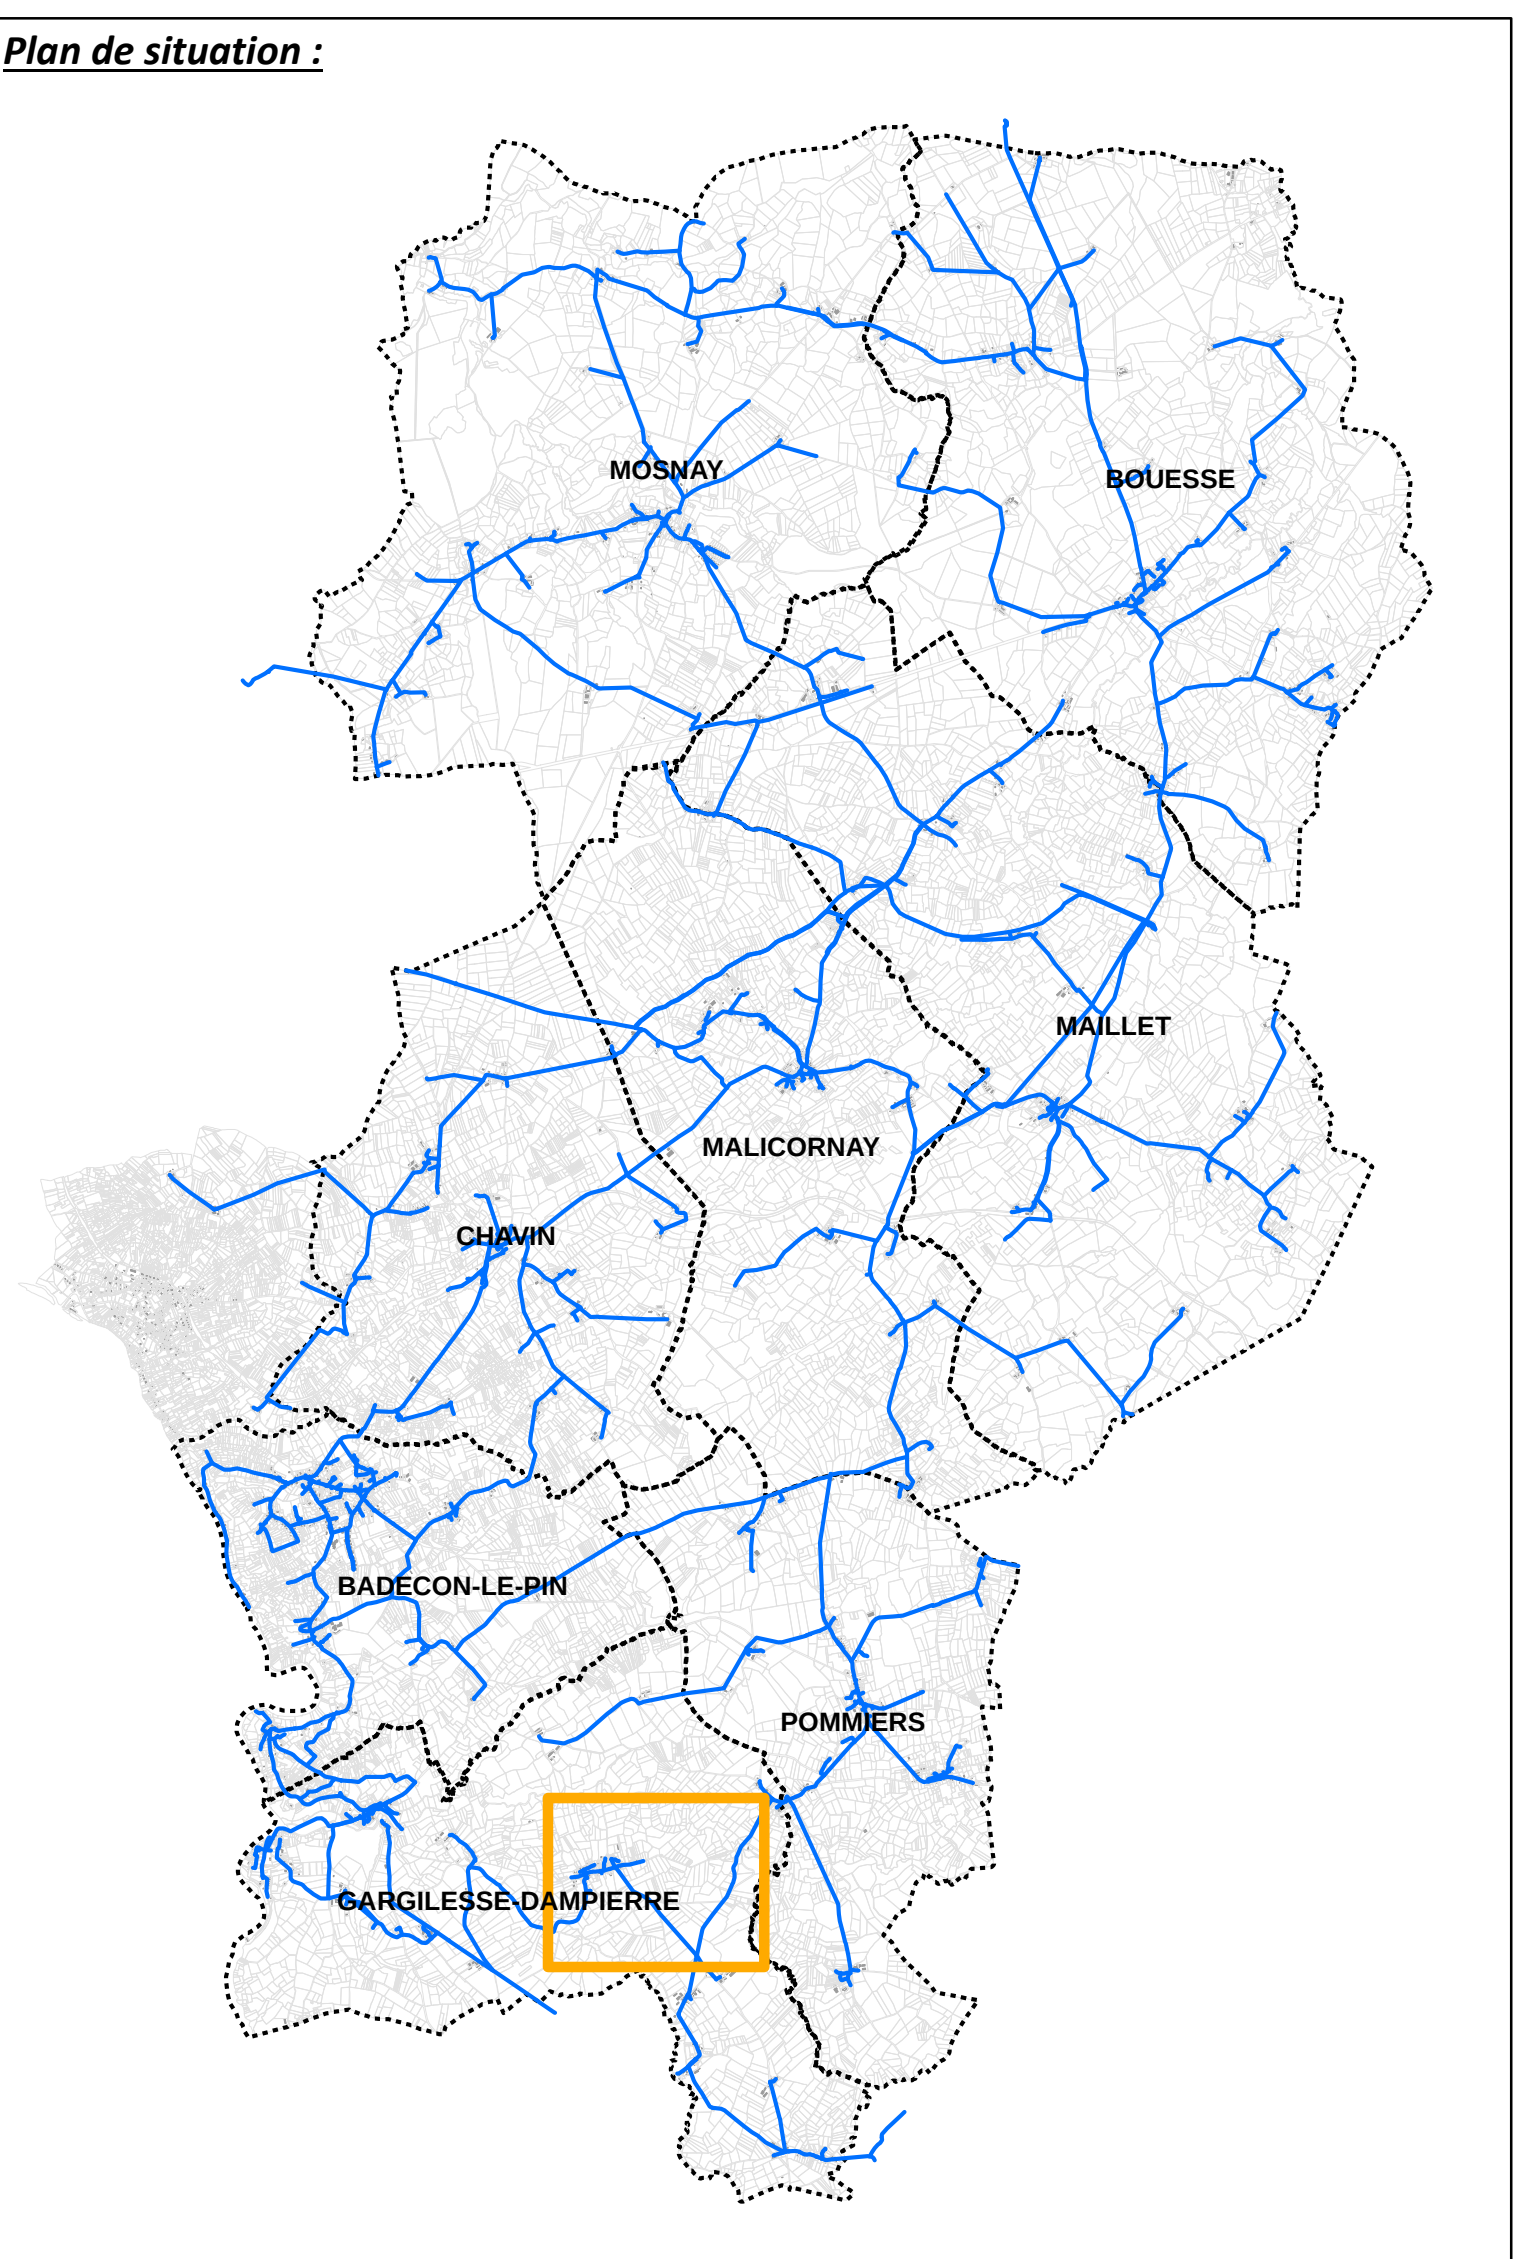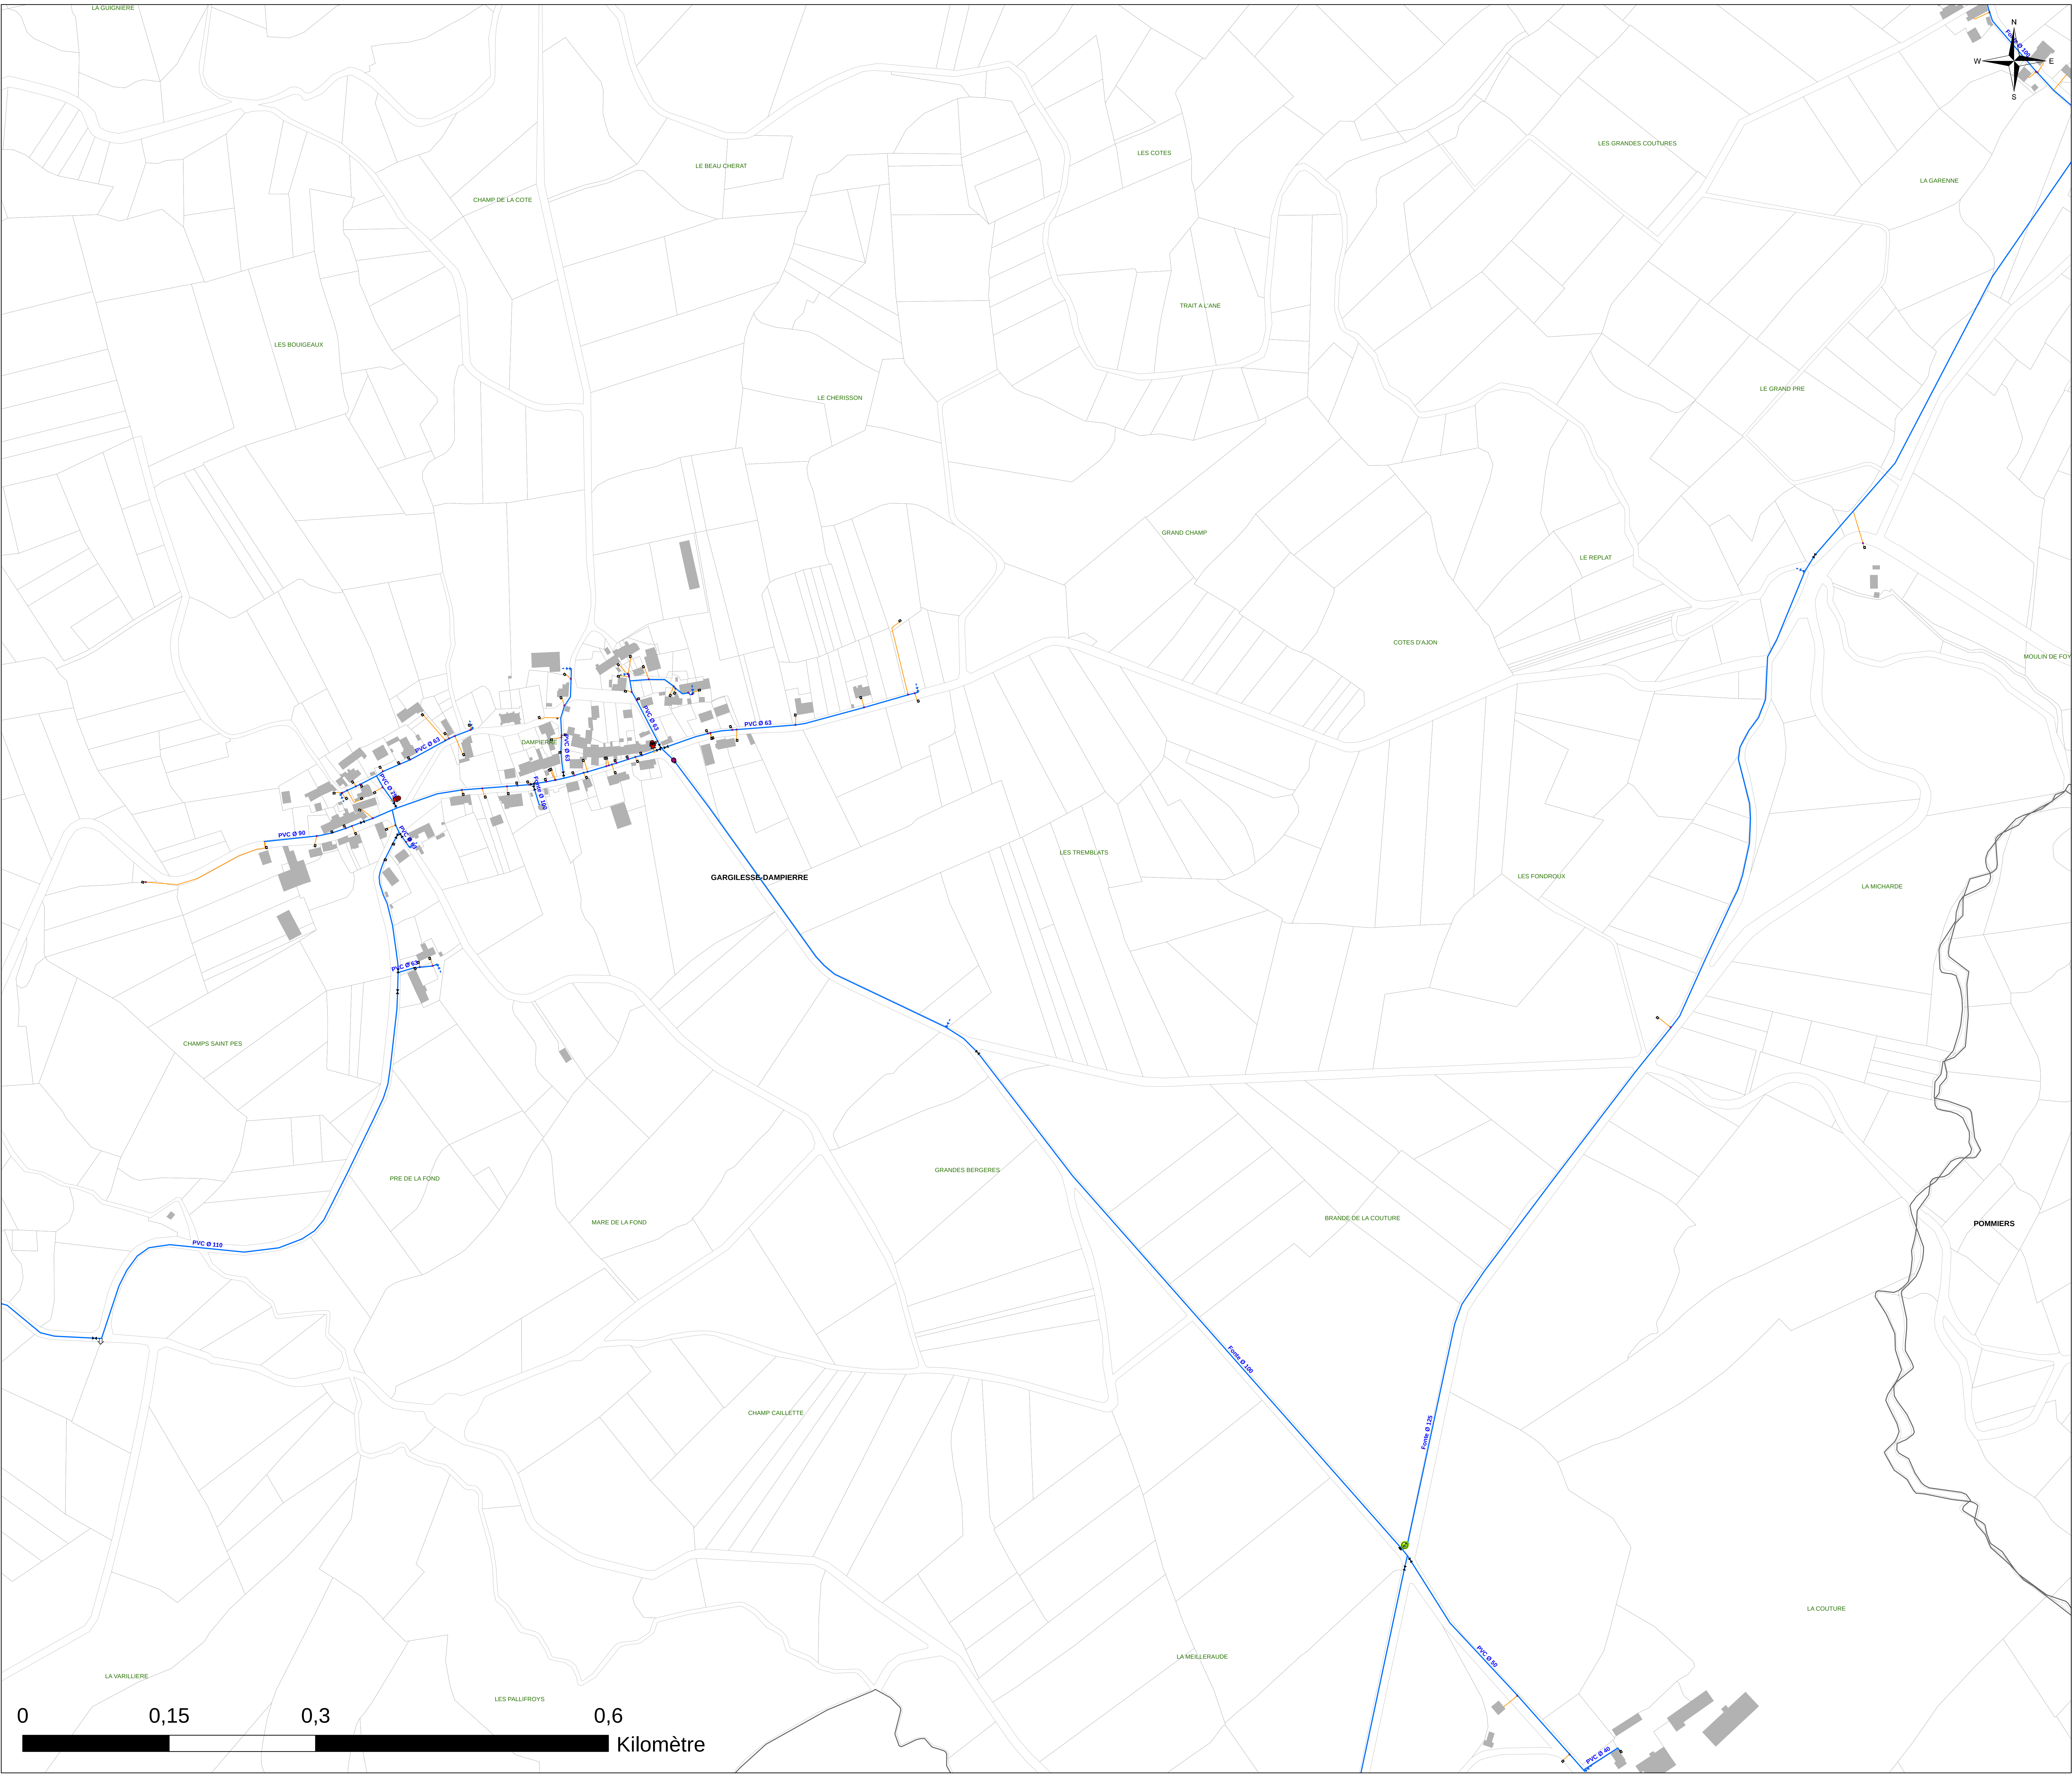

Légende :

Objets

Type

- Borne fontaine
- Bouche Incendie
- Bouche d'arrosage
- Bouche de lavage
- Compteur de distribution ou production
- Forage
- Point de livraison
- Poteau Incendie
- Réserve incendie
- Réducteur/stabilisateur de pression
- Réservoir
- Station de pompage
- Ventouse

Vannes

Type

- Vanne de branchement
- Vanne de sectionnement
- Vanne de sectionnement pneumatique
- Vanne de borne fontaine
- Vanne de bouche d'arrosage
- Vanne de bouche de lavage
- Vanne de PUI
- Vanne de chasse d'égout
- Vanne de purge d'égout

Canalisation AEP

Branchement

DEPARTEMENT DE L'INDRE
Syndicat des Eaux de Maillet

Étude de connaissance et de gestion patrimoniale des réseaux d'eau potable
Commune de Gargiles-Dampierre



Dampierre

Plan des réseaux d'eau potable : 53 / 56

Exploitation du système d'eau potable en régie

Réalisé par : JUD	Référence étude : E19282	Altereo 3 rue de Tasmanie 44115 BASSE GOULAINÉ Tél: 02 40 34 00 53
Validé par : HUQ	Echelle : 1:2 190	
Date : 23/07/2019		

altereo

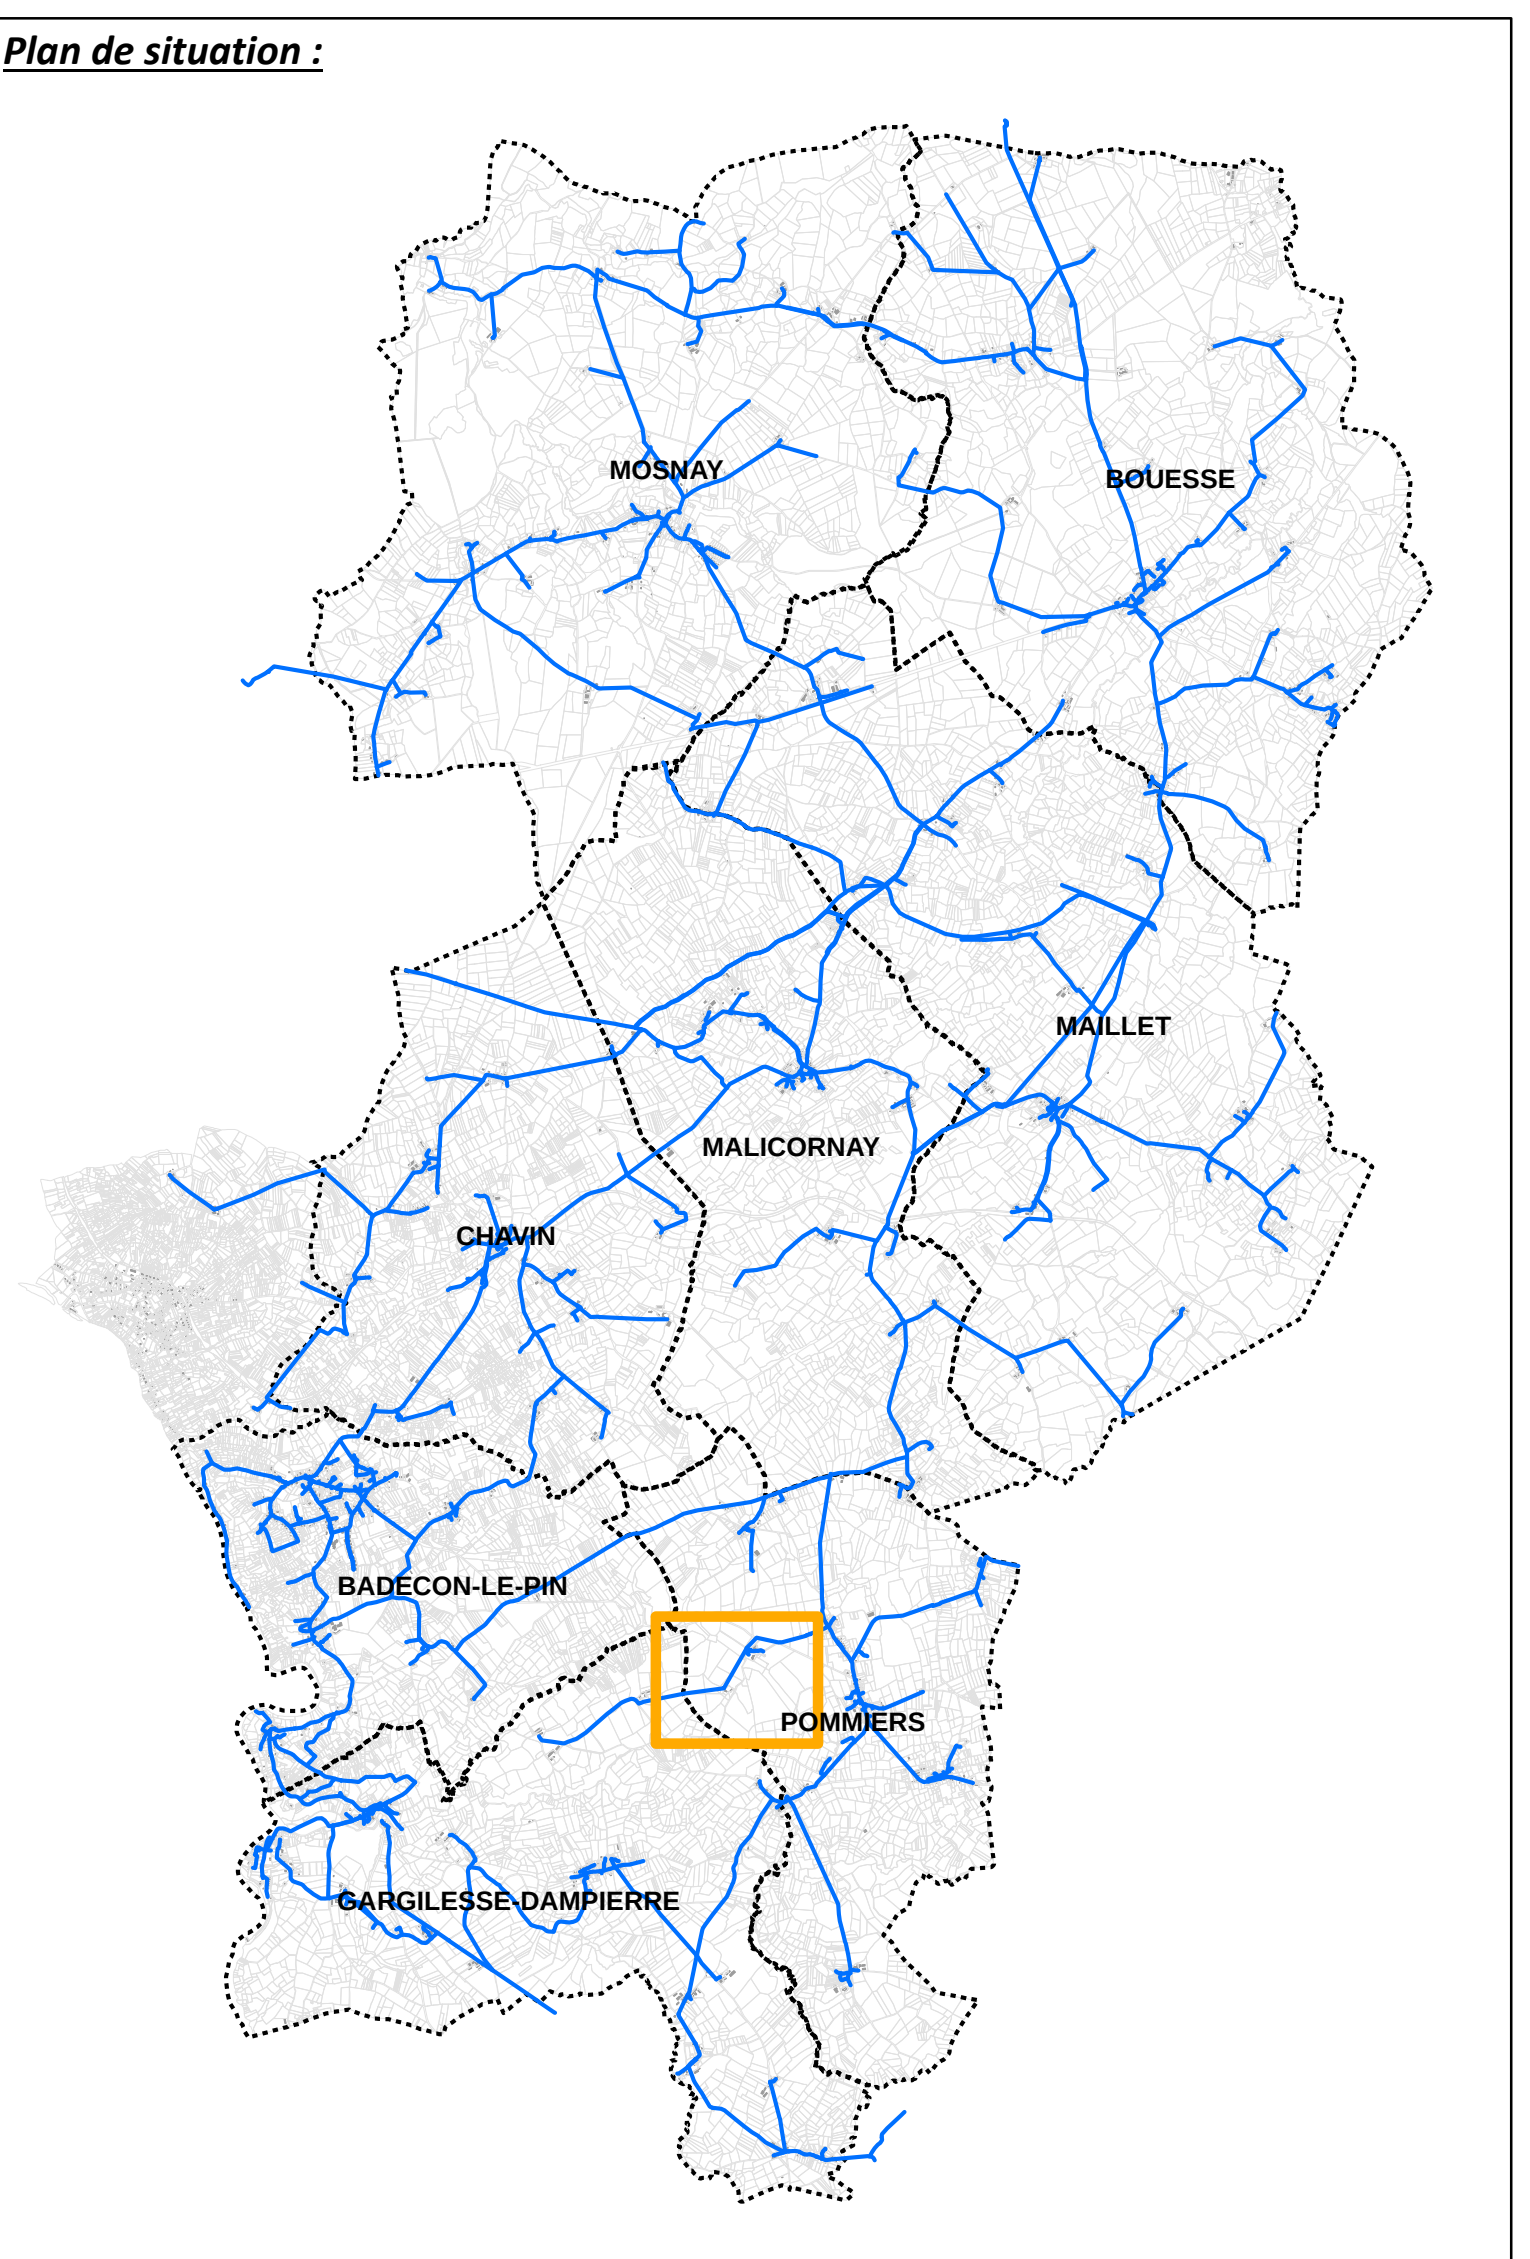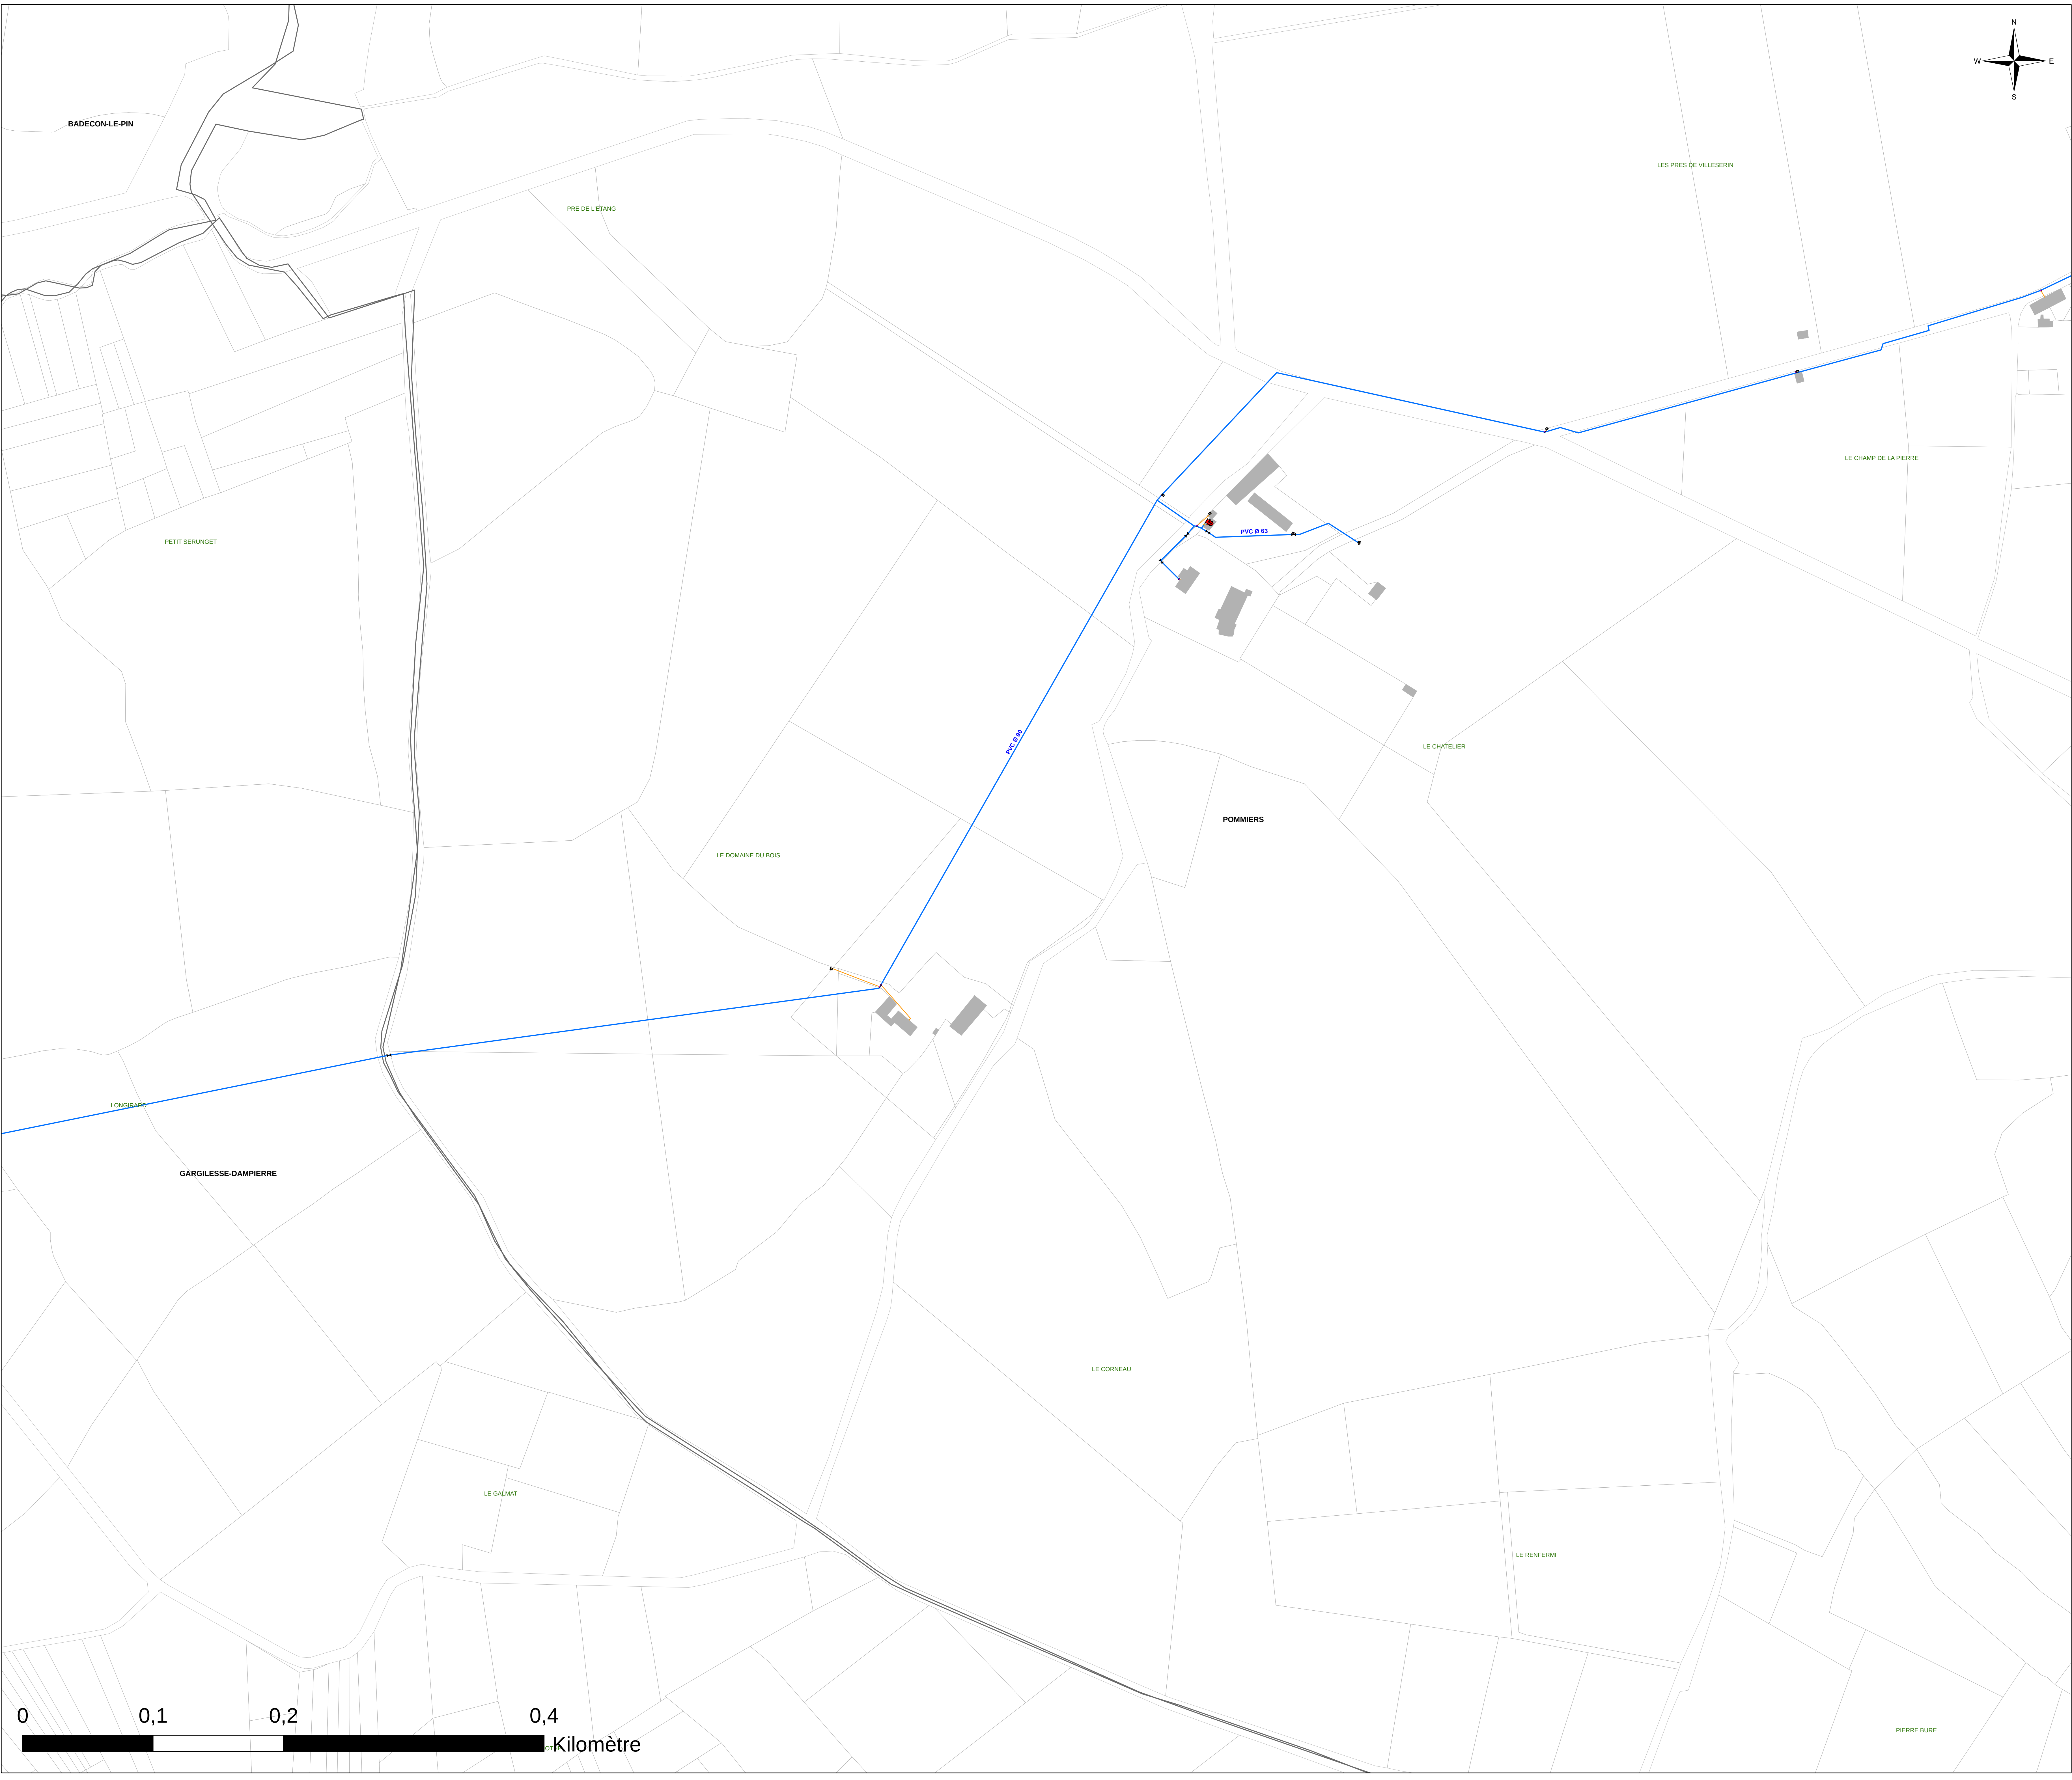

Légende :

Objets

Type

- Borne fontaine
- Bouche Incendie
- Bouche d'arrosage
- Bouche de lavage
- Compteur de distribution ou production
- Forage
- Point de livraison
- Poteau Incendie
- Réserve incendie
- Réducteur/stabilisateur de pression
- Réservoir
- Station de pompage
- Ventouse

Vannes

Type

- Vanne de branchement
- Vanne de sectionnement
- Vanne de sectionnement pneumatique
- Vanne de borne fontaine
- Vanne de bouche d'arrosage
- Vanne de bouche de lavage
- Vanne de PUI
- Vanne de chasse d'égout
- Vanne de purge /vidange

Canalisation AEP

Branchement

DEPARTEMENT DE L'INDRE
Syndicat des Eaux de Maillet

Étude de connaissance et de gestion
patrimoniale des réseaux d'eau potable

Commune de Pommiers



Le Chatelier

Plan des réseaux d'eau potable : 49 / 56

Exploitation du système d'eau potable en régie

Réalisé par : JUD	Référence étude : E19282	Altereo
Validé par : HUQ		3 rue de Tasmanie
Date : 23/07/2019	Echelle : 1:1 640	44115 BASSE GOULAINÉ
		Tél: 02 40 34 00 53

altereo

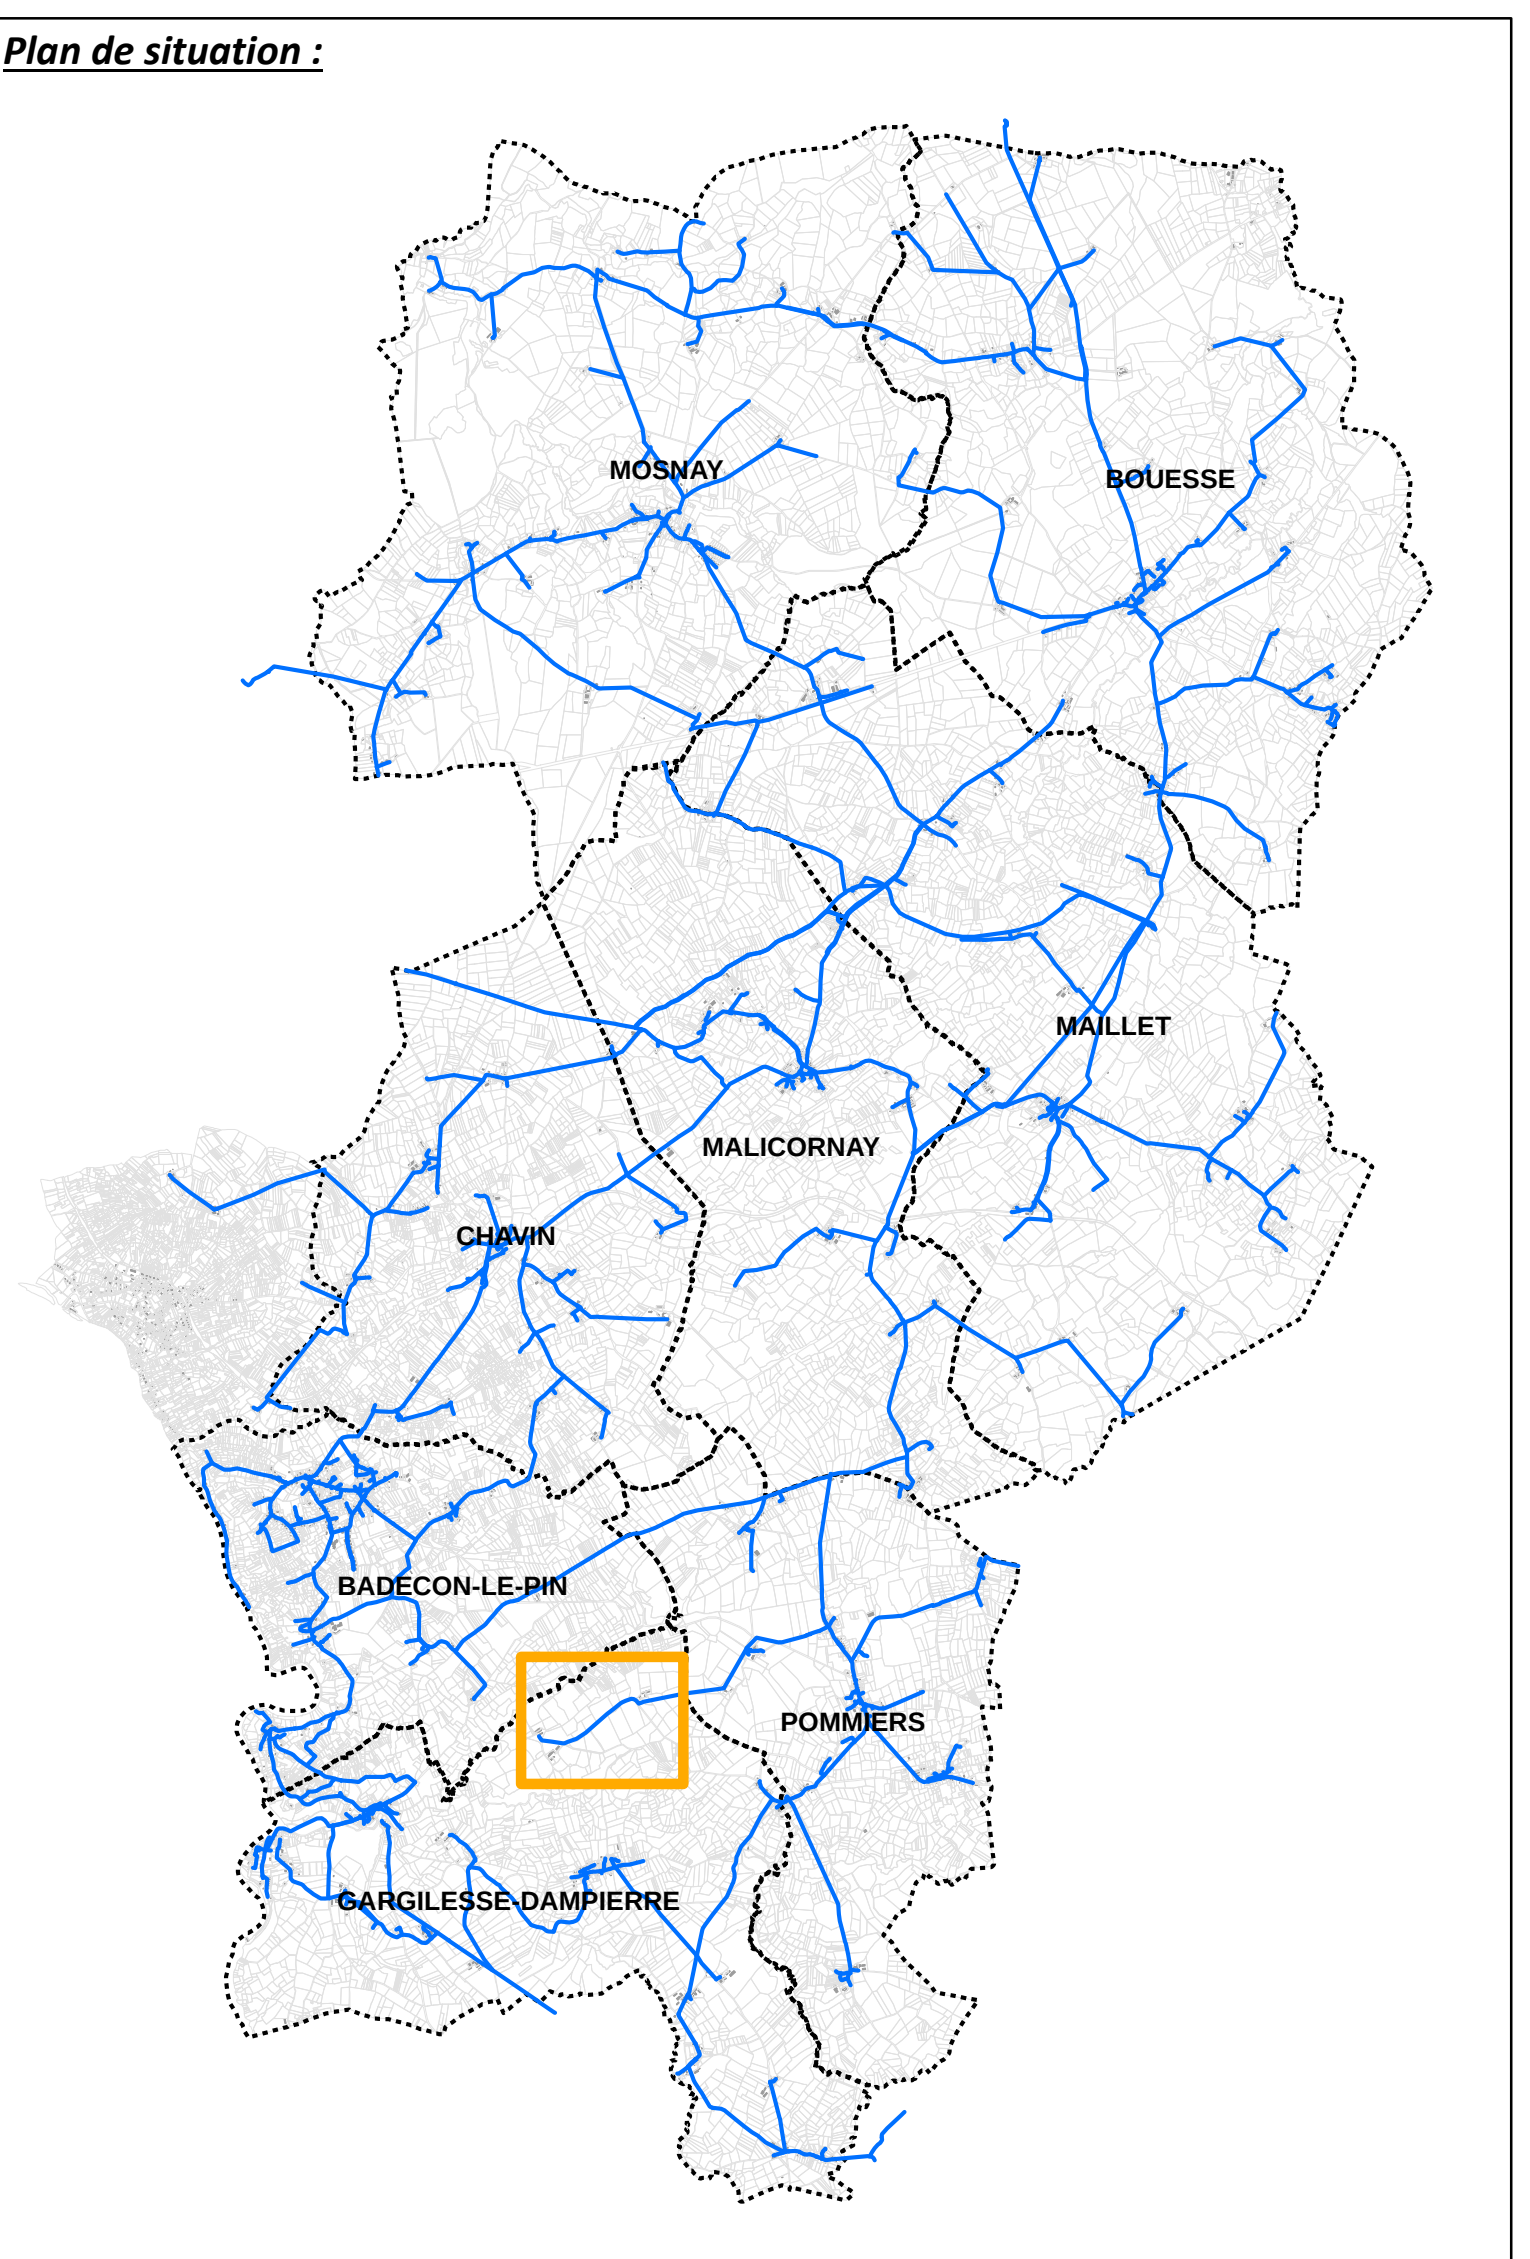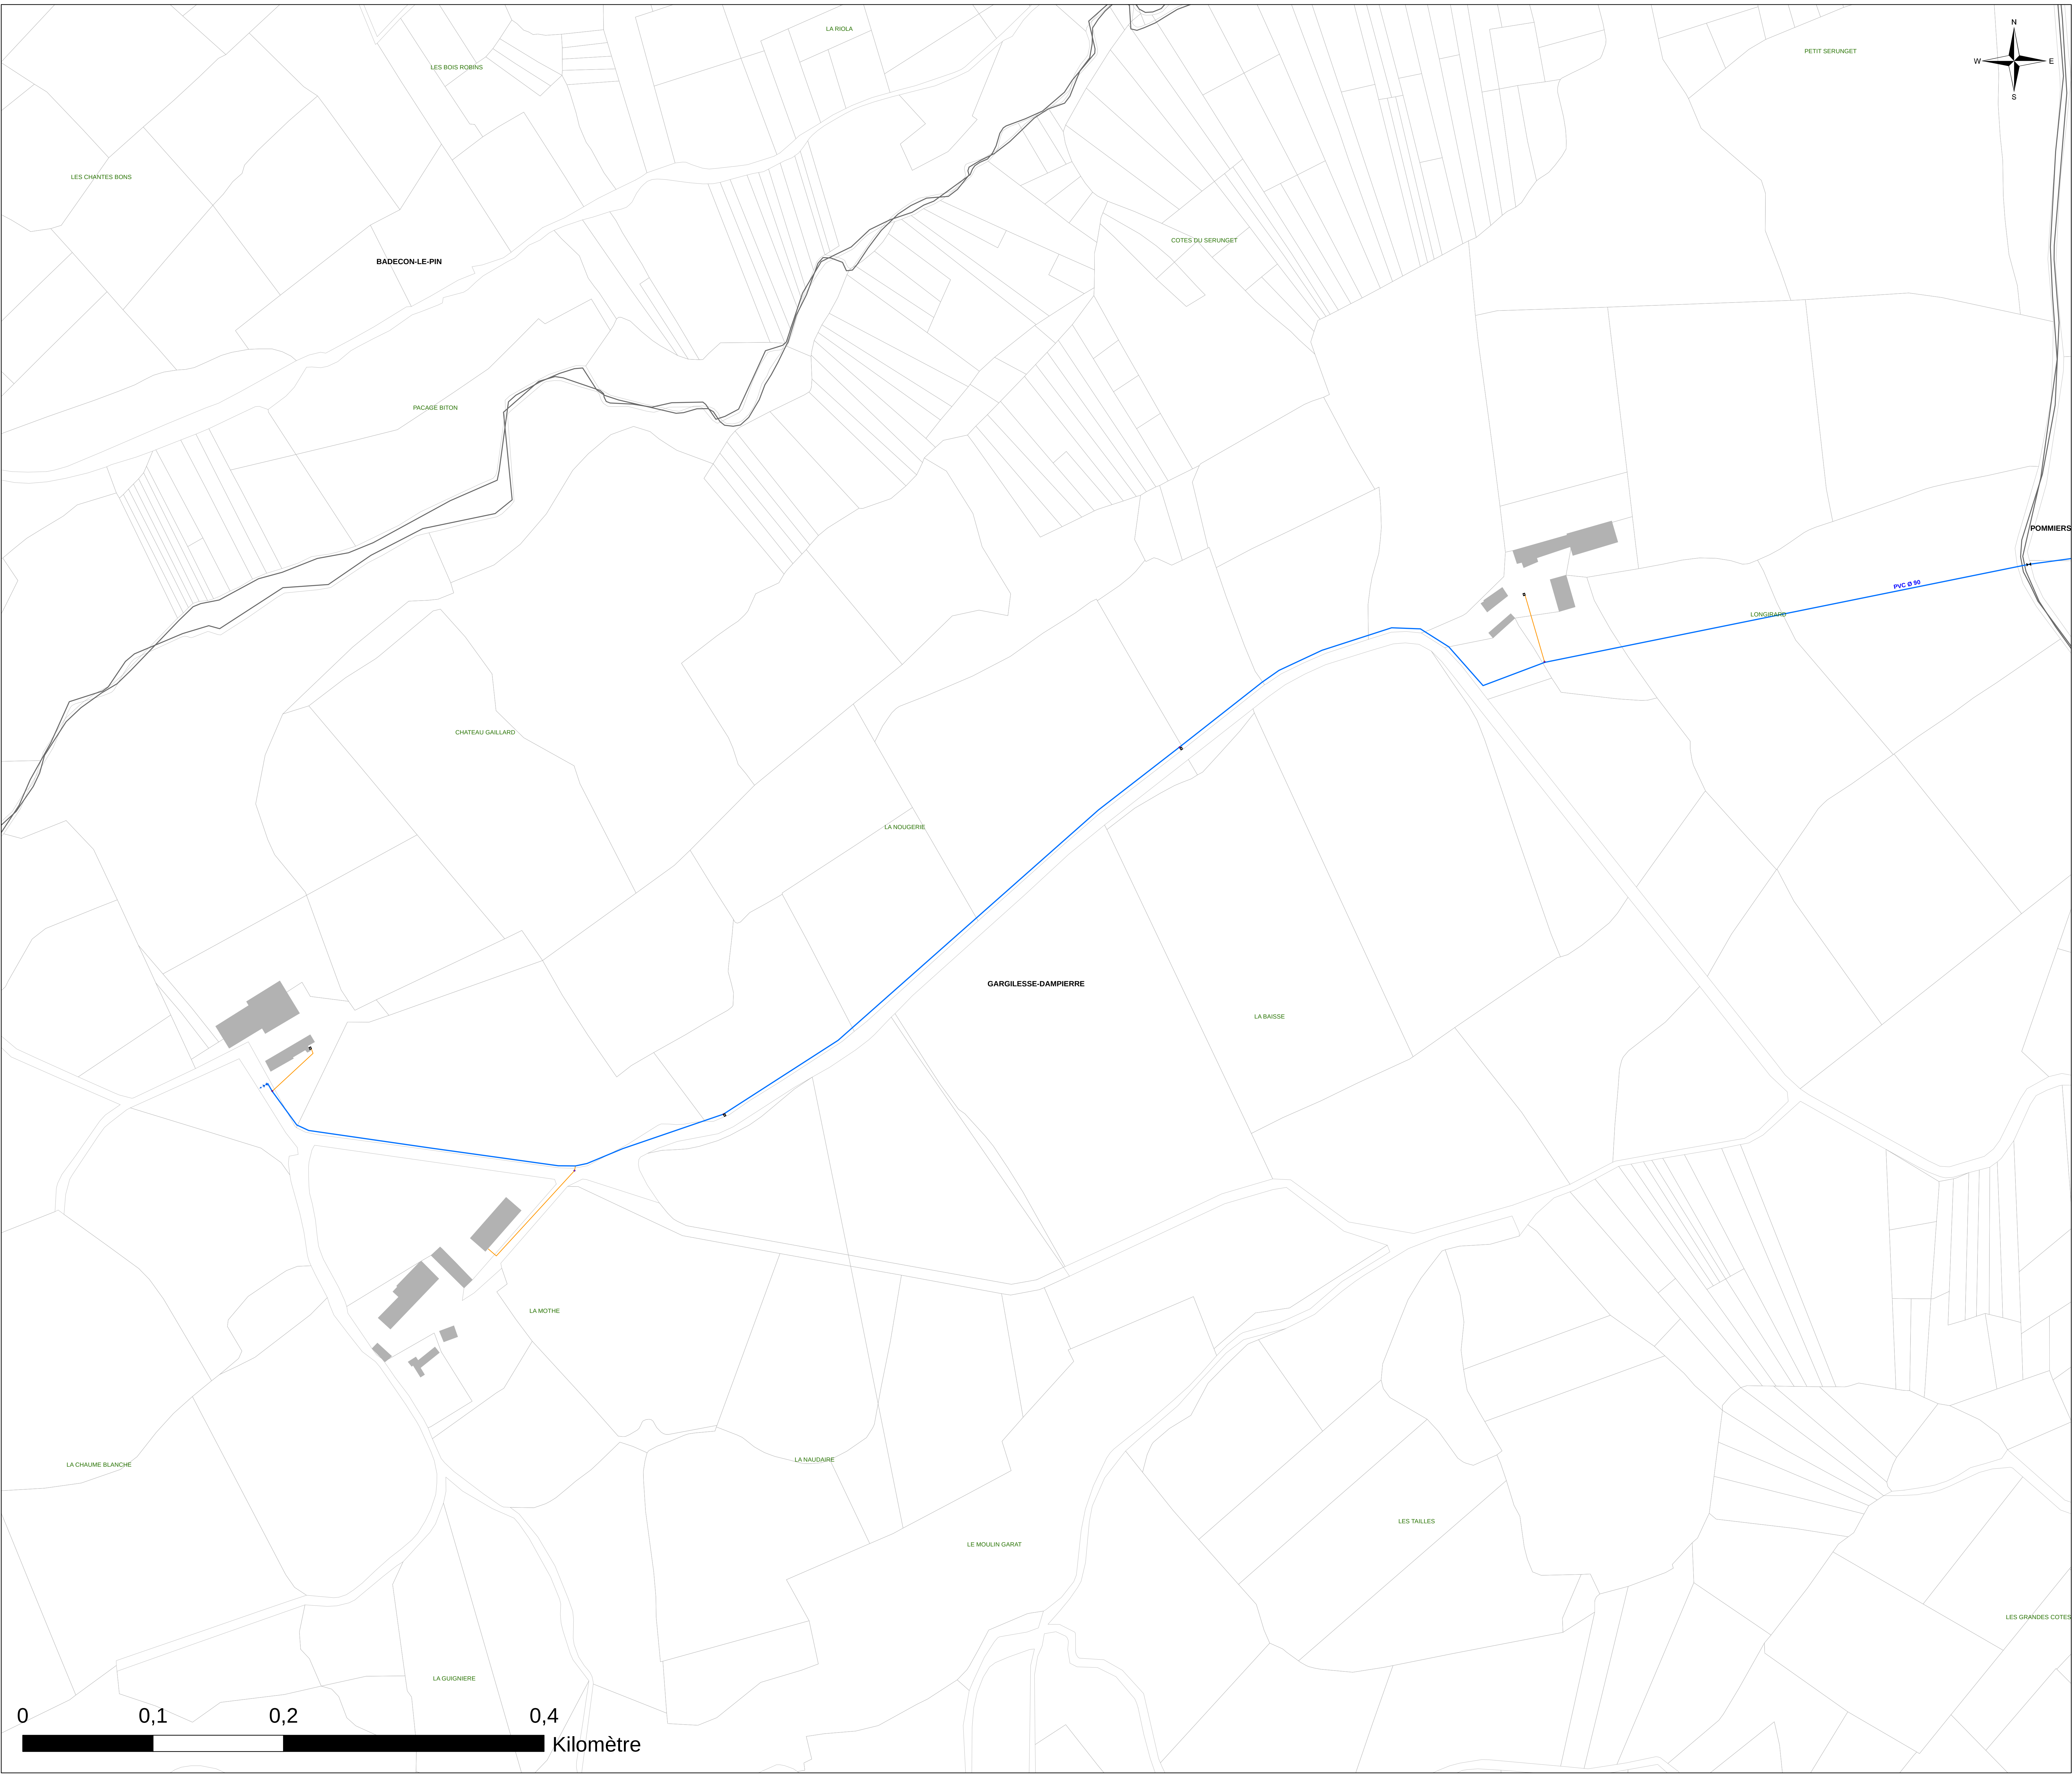

Légende :

Objets

Type

- Borne fontaine
- Bouche Incendie
- Bouche d'arrosage
- Bouche de lavage
- Compteur de distribution ou production
- Forage
- Point de livraison
- Poteau Incendie
- Réserve incendie
- Réducteur/stabilisateur de pression
- Réservoir
- Station de pompage
- Ventouse

Vannes

Type

- Vanne de branchement
- Vanne de sectionnement
- Vanne de sectionnement pneumatique
- Vanne de borne fontaine
- Vanne de bouche d'arrosage
- Vanne de bouche de lavage
- Vanne de PUI
- Vanne de chasse d'égout
- Vanne de purge /vidange

Canalisation AEP

Branchement

DEPARTEMENT DE L'INDRE
Syndicat des Eaux de Maillet

Étude de connaissance et de gestion patrimoniale des réseaux d'eau potable
Commune de Gargilesse-Dampierre




Longirard - La Mothe

Plan des réseaux d'eau potable : 48 / 56

Exploitation du système d'eau potable en régie

Réalisé par : JUD	Référence étude : E19282	Altereo 3 rue de Tasmanie 44115 BASSE GOULAINÉ Tél: 02 40 34 00 53
Validé par : HUQ	Echelle : 1:1 640	
Date : 23/07/2019		

altereo

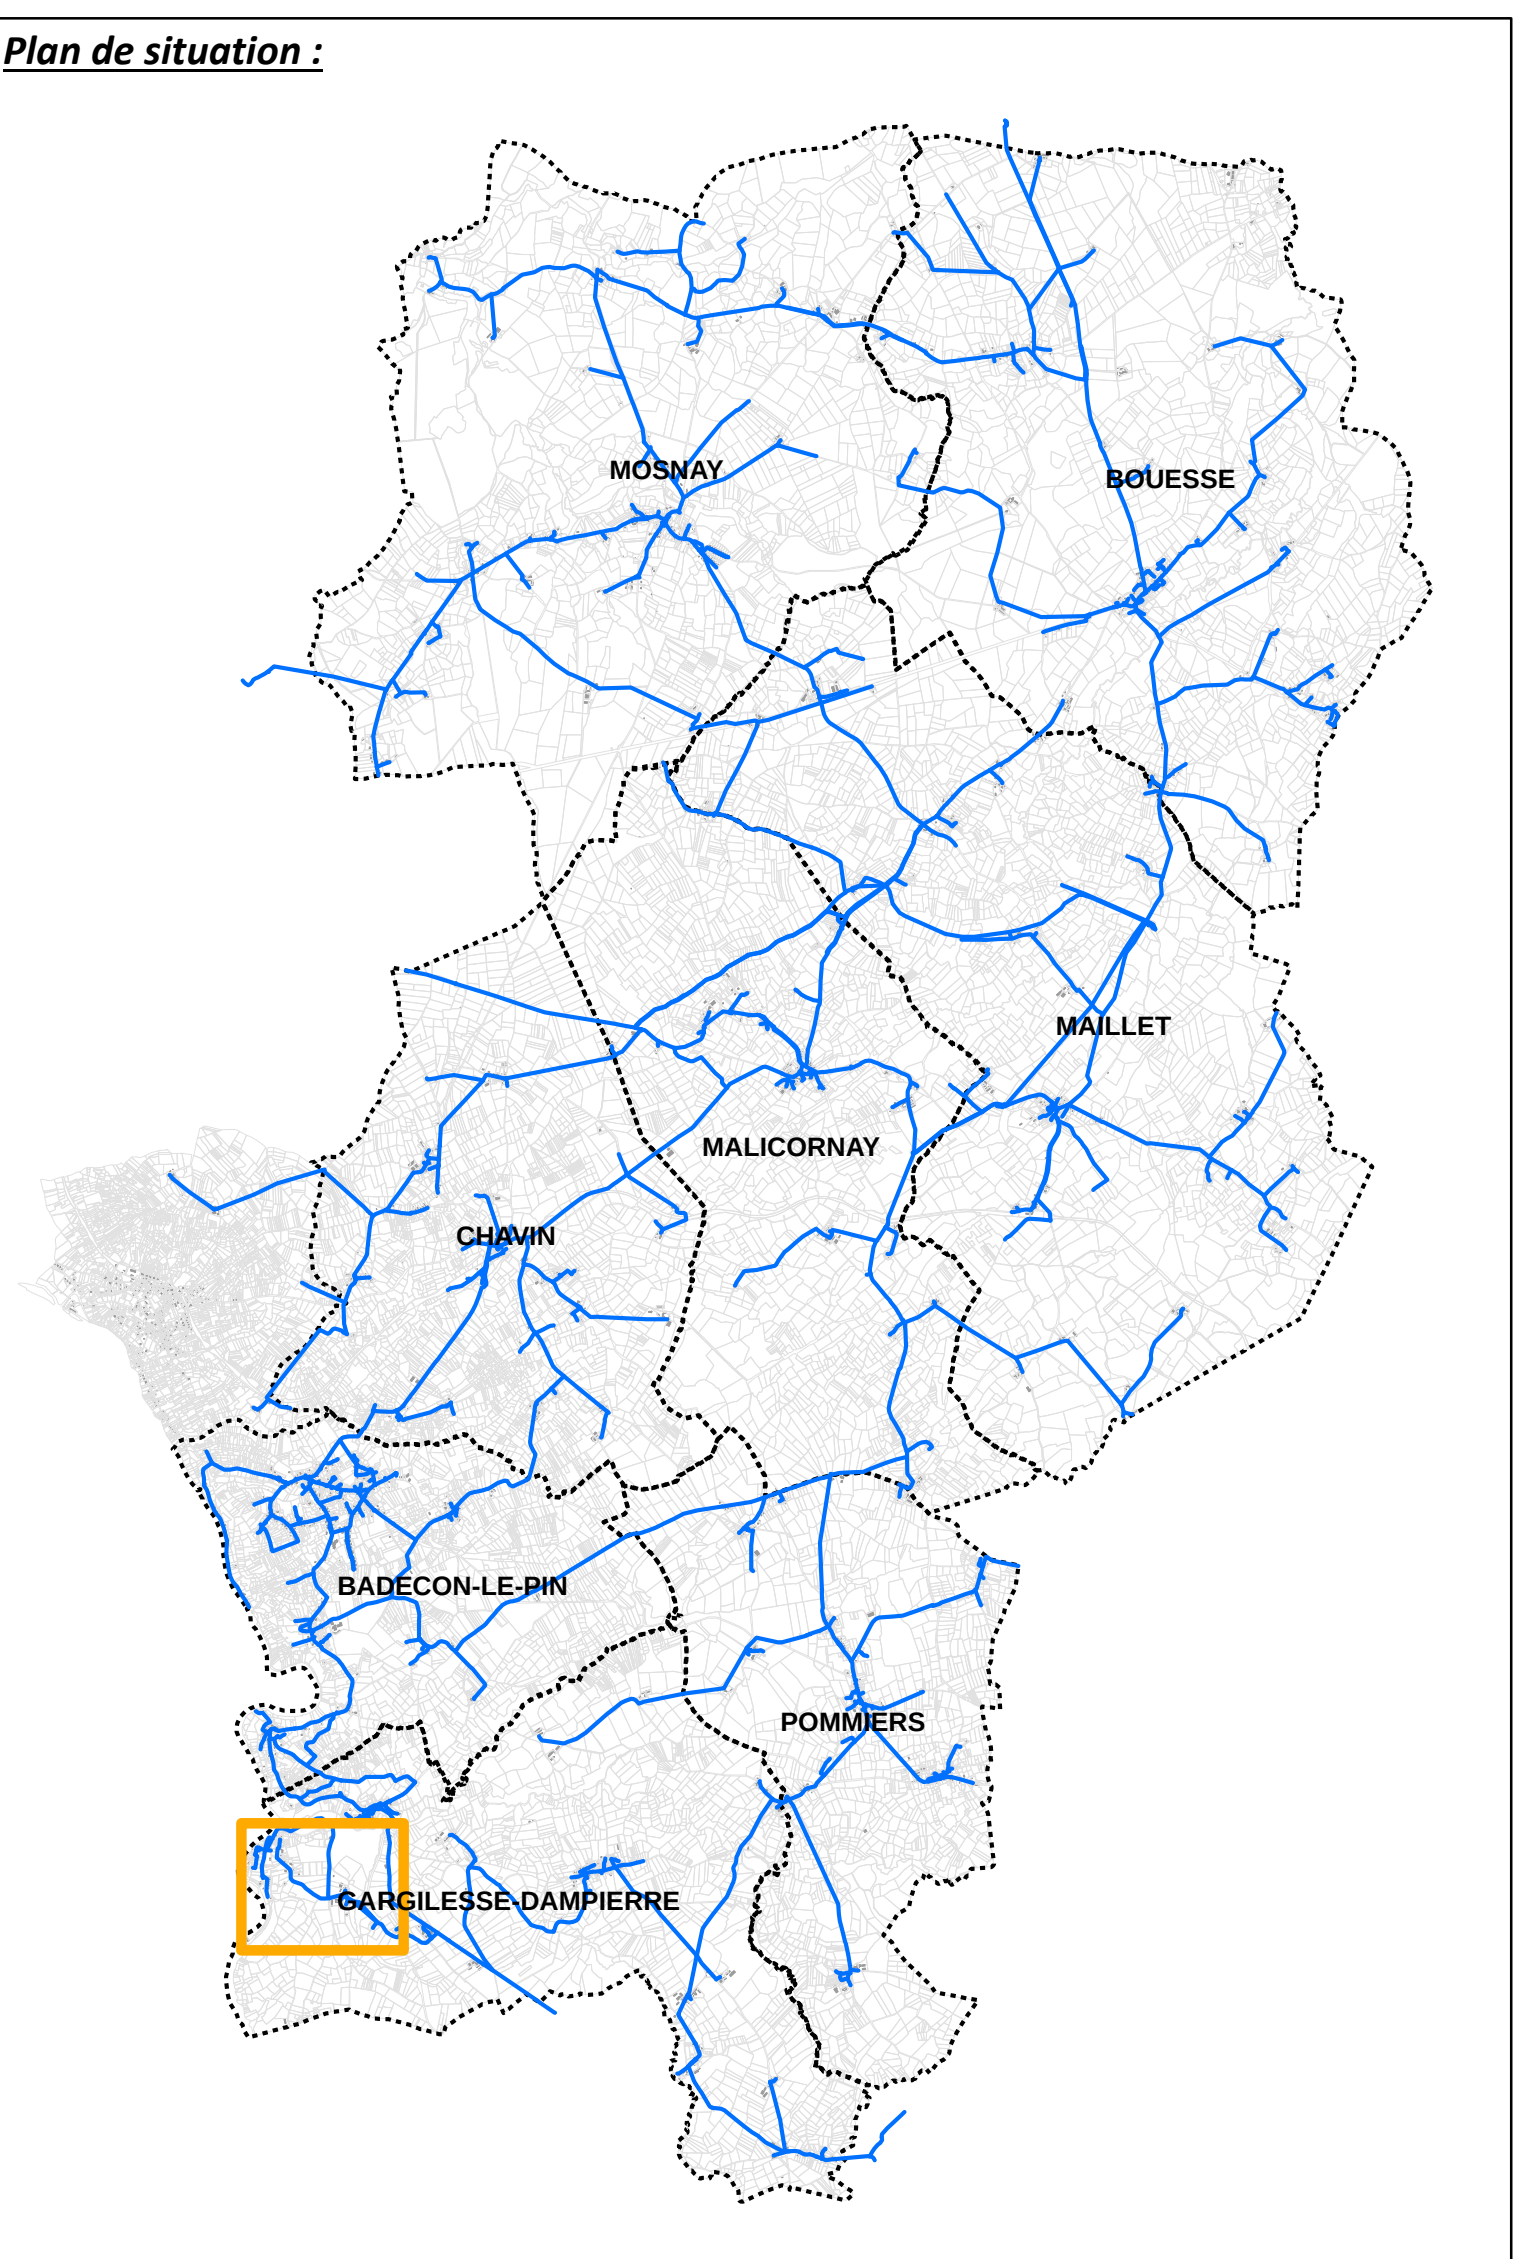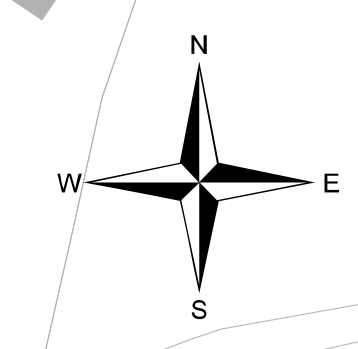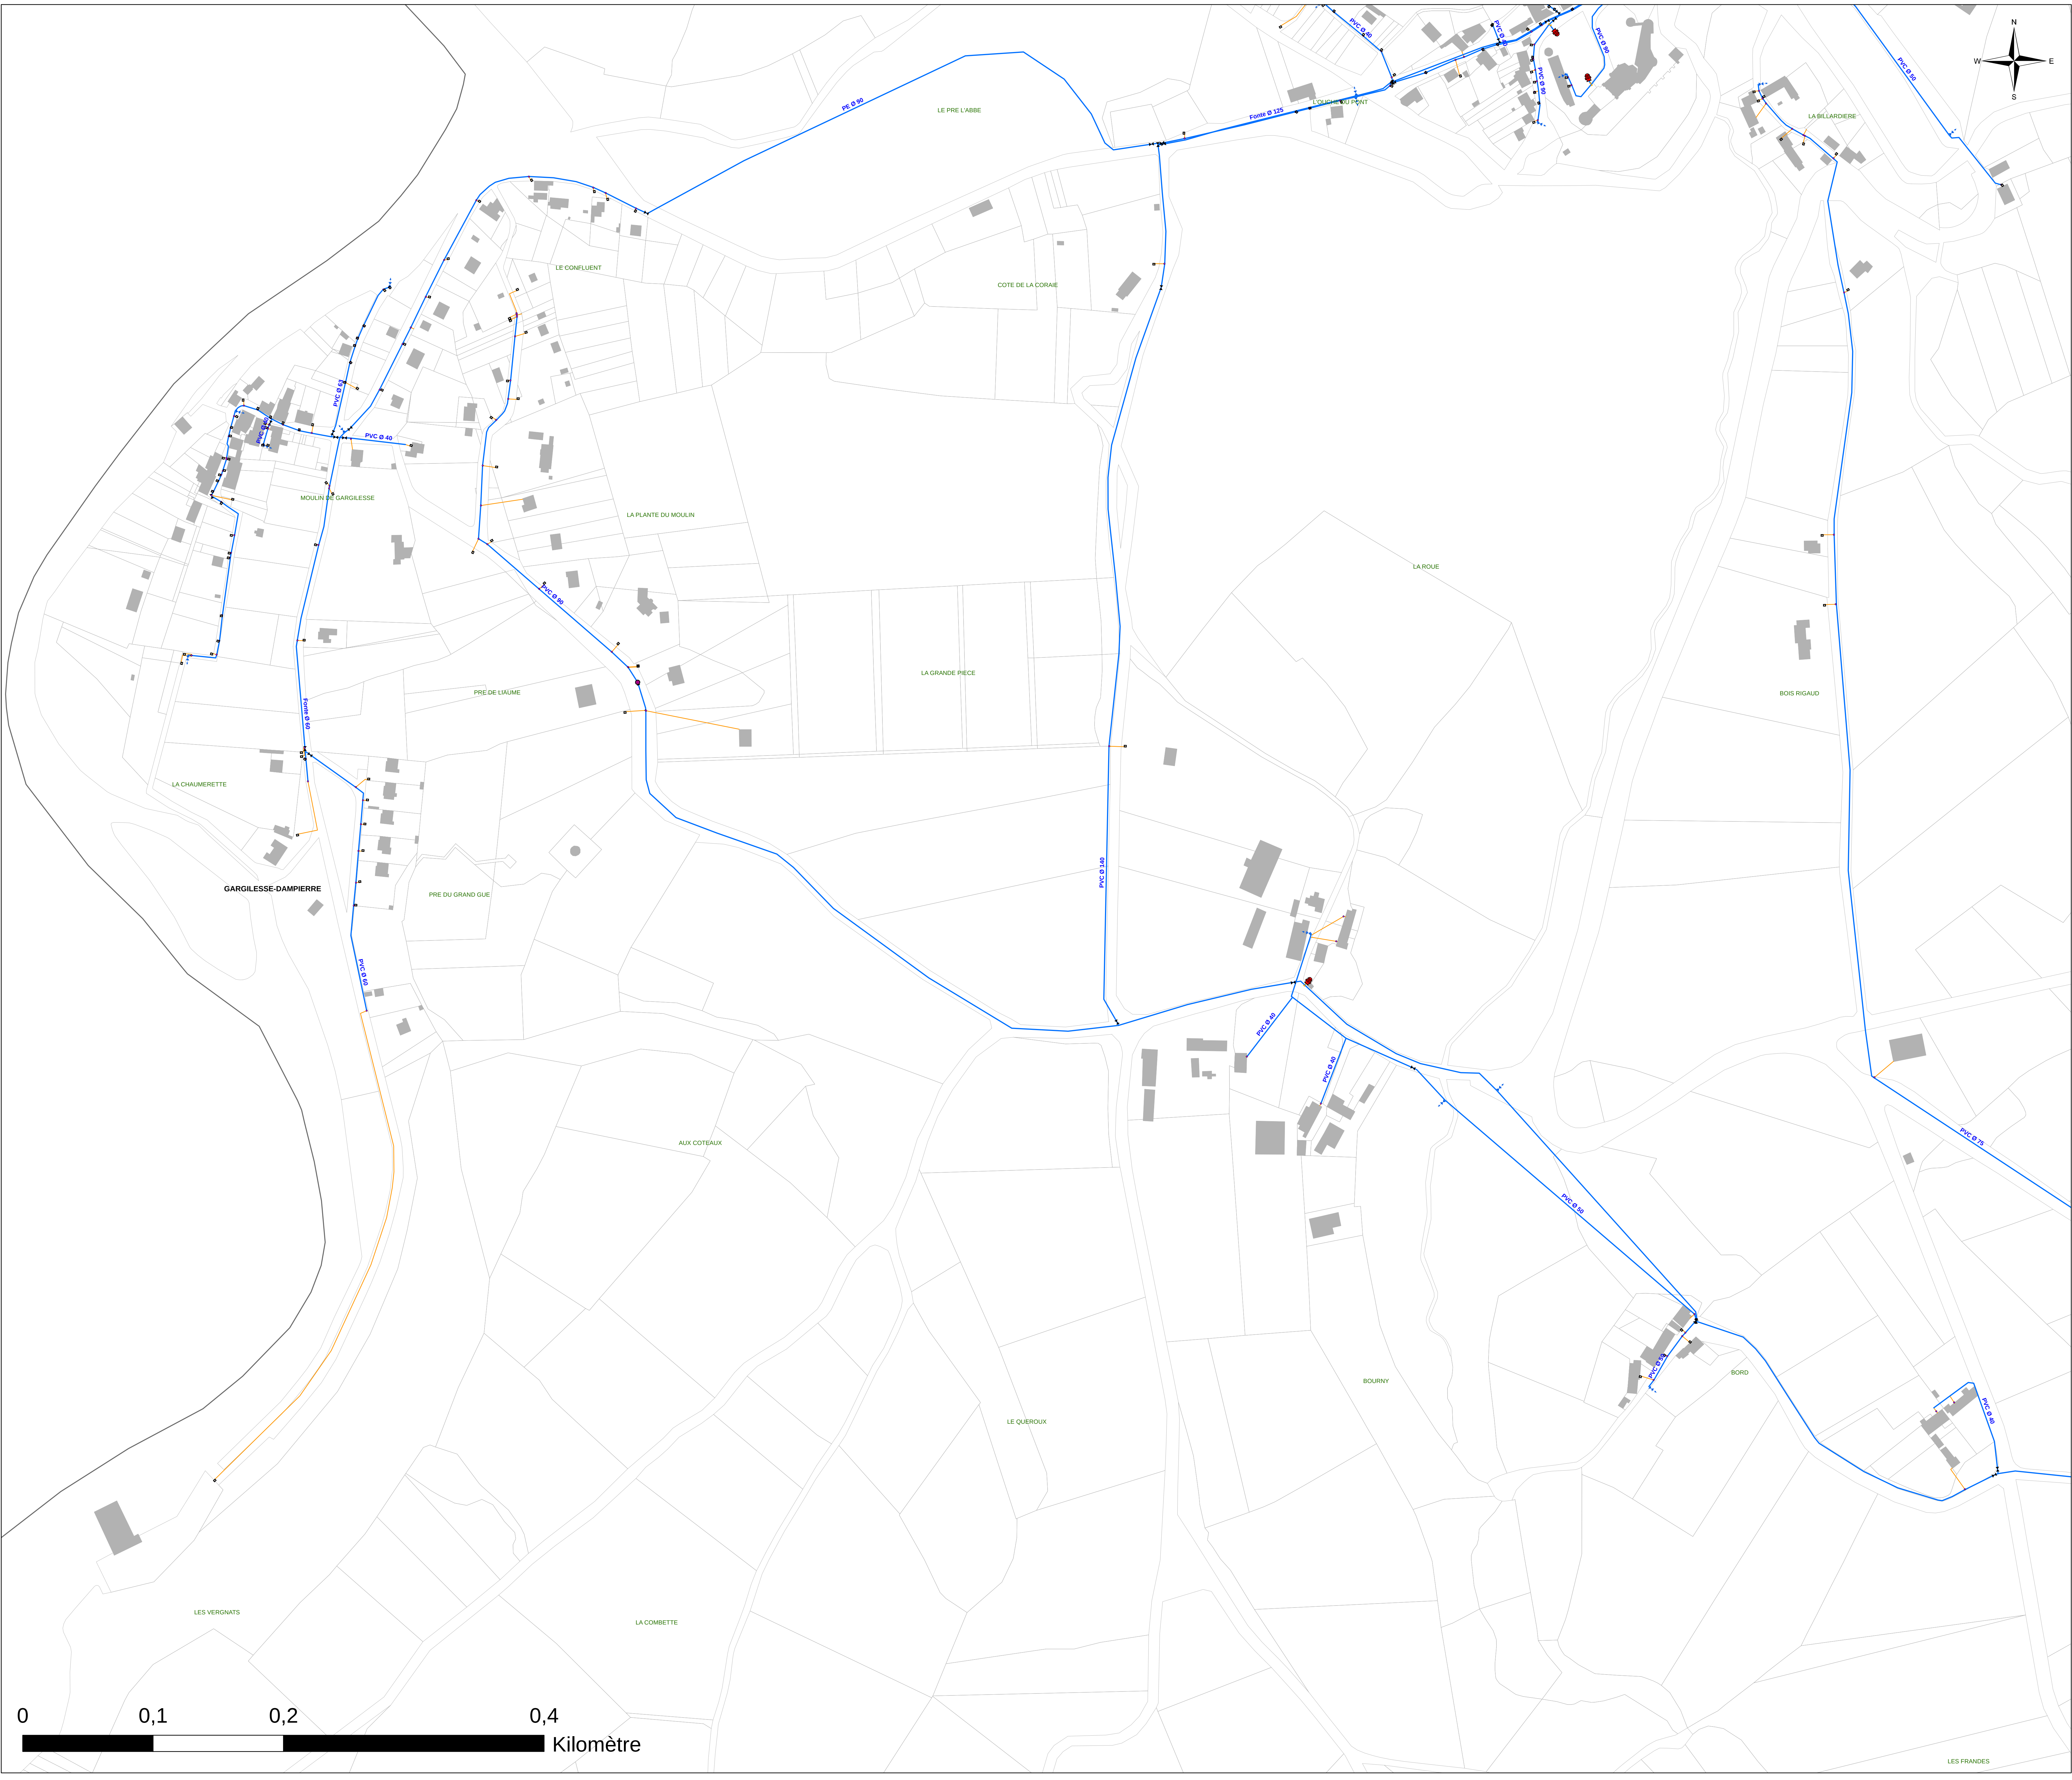

Légende :

Objets

Type

- Borne fontaine
- Bouche Incendie
- Bouche d'arrosage
- Bouche de lavage
- Compteur de distribution ou production
- Forage
- Point de livraison
- Poteau Incendie
- Réserve incendie
- Réducteur/stabilisateur de pression
- Réservoir
- Station de pompage
- Ventouse

Vannes

Type

- Vanne de branchement
- Vanne de sectionnement
- Vanne de sectionnement pneumatique
- Vanne de borne fontaine
- Vanne de bouche d'arrosage
- Vanne de bouche de lavage
- Vanne de PUI
- Vanne de chasse d'égout
- Vanne de purge d'égout

Canalisation AEP

Branchement


DEPARTEMENT DE L'INDRE
Syndicat des Eaux de Maillet



**Étude de connaissance et de gestion
patrimoniale des réseaux d'eau potable**

Commune de Gargiles-dampierre

Moulin de Gargilesse et le Coteau Fleuri

Plan des réseaux d'eau potable : 51 / 56

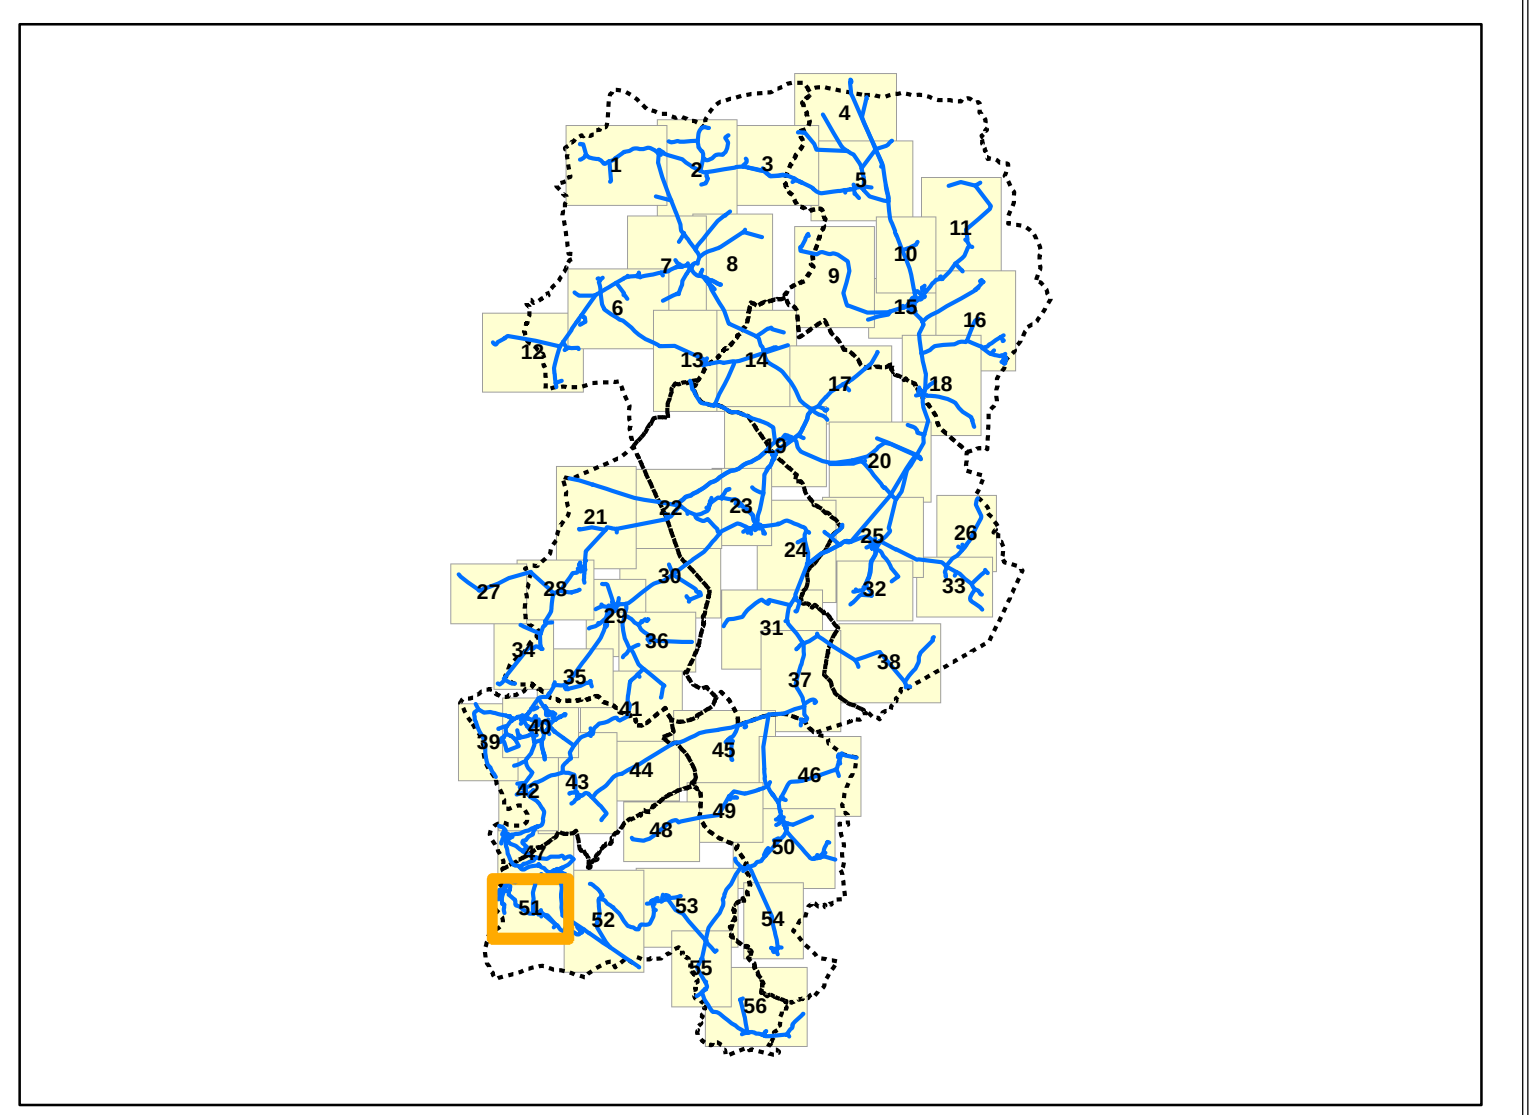

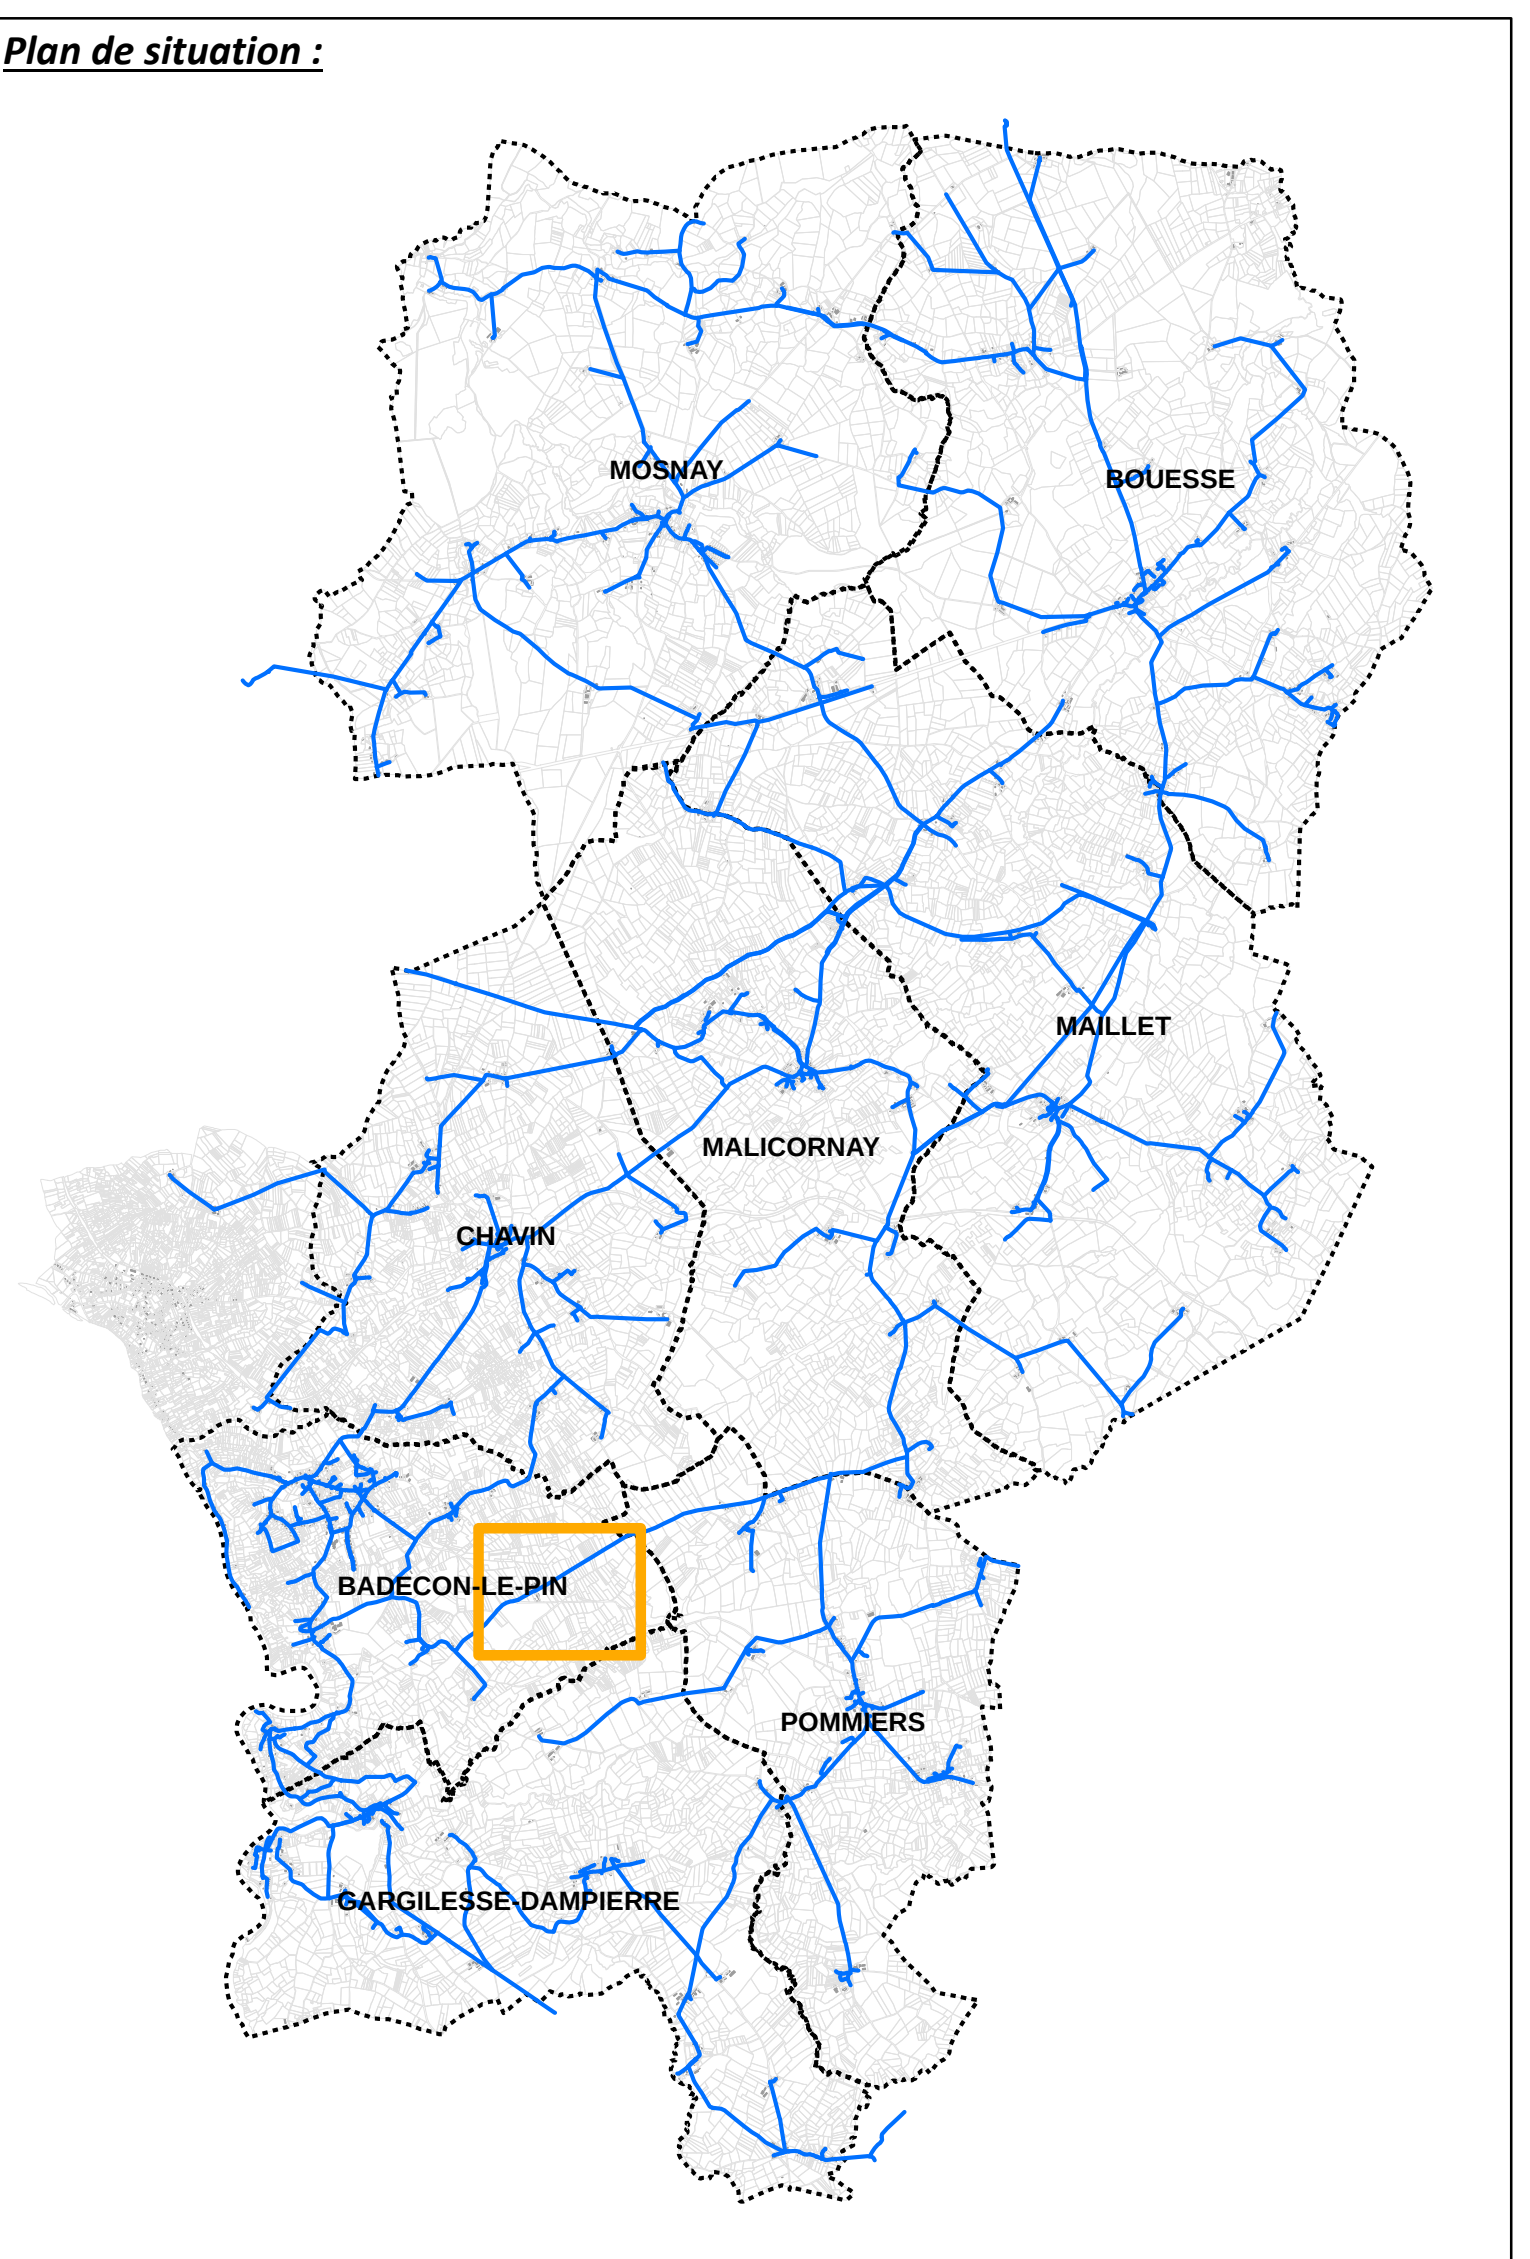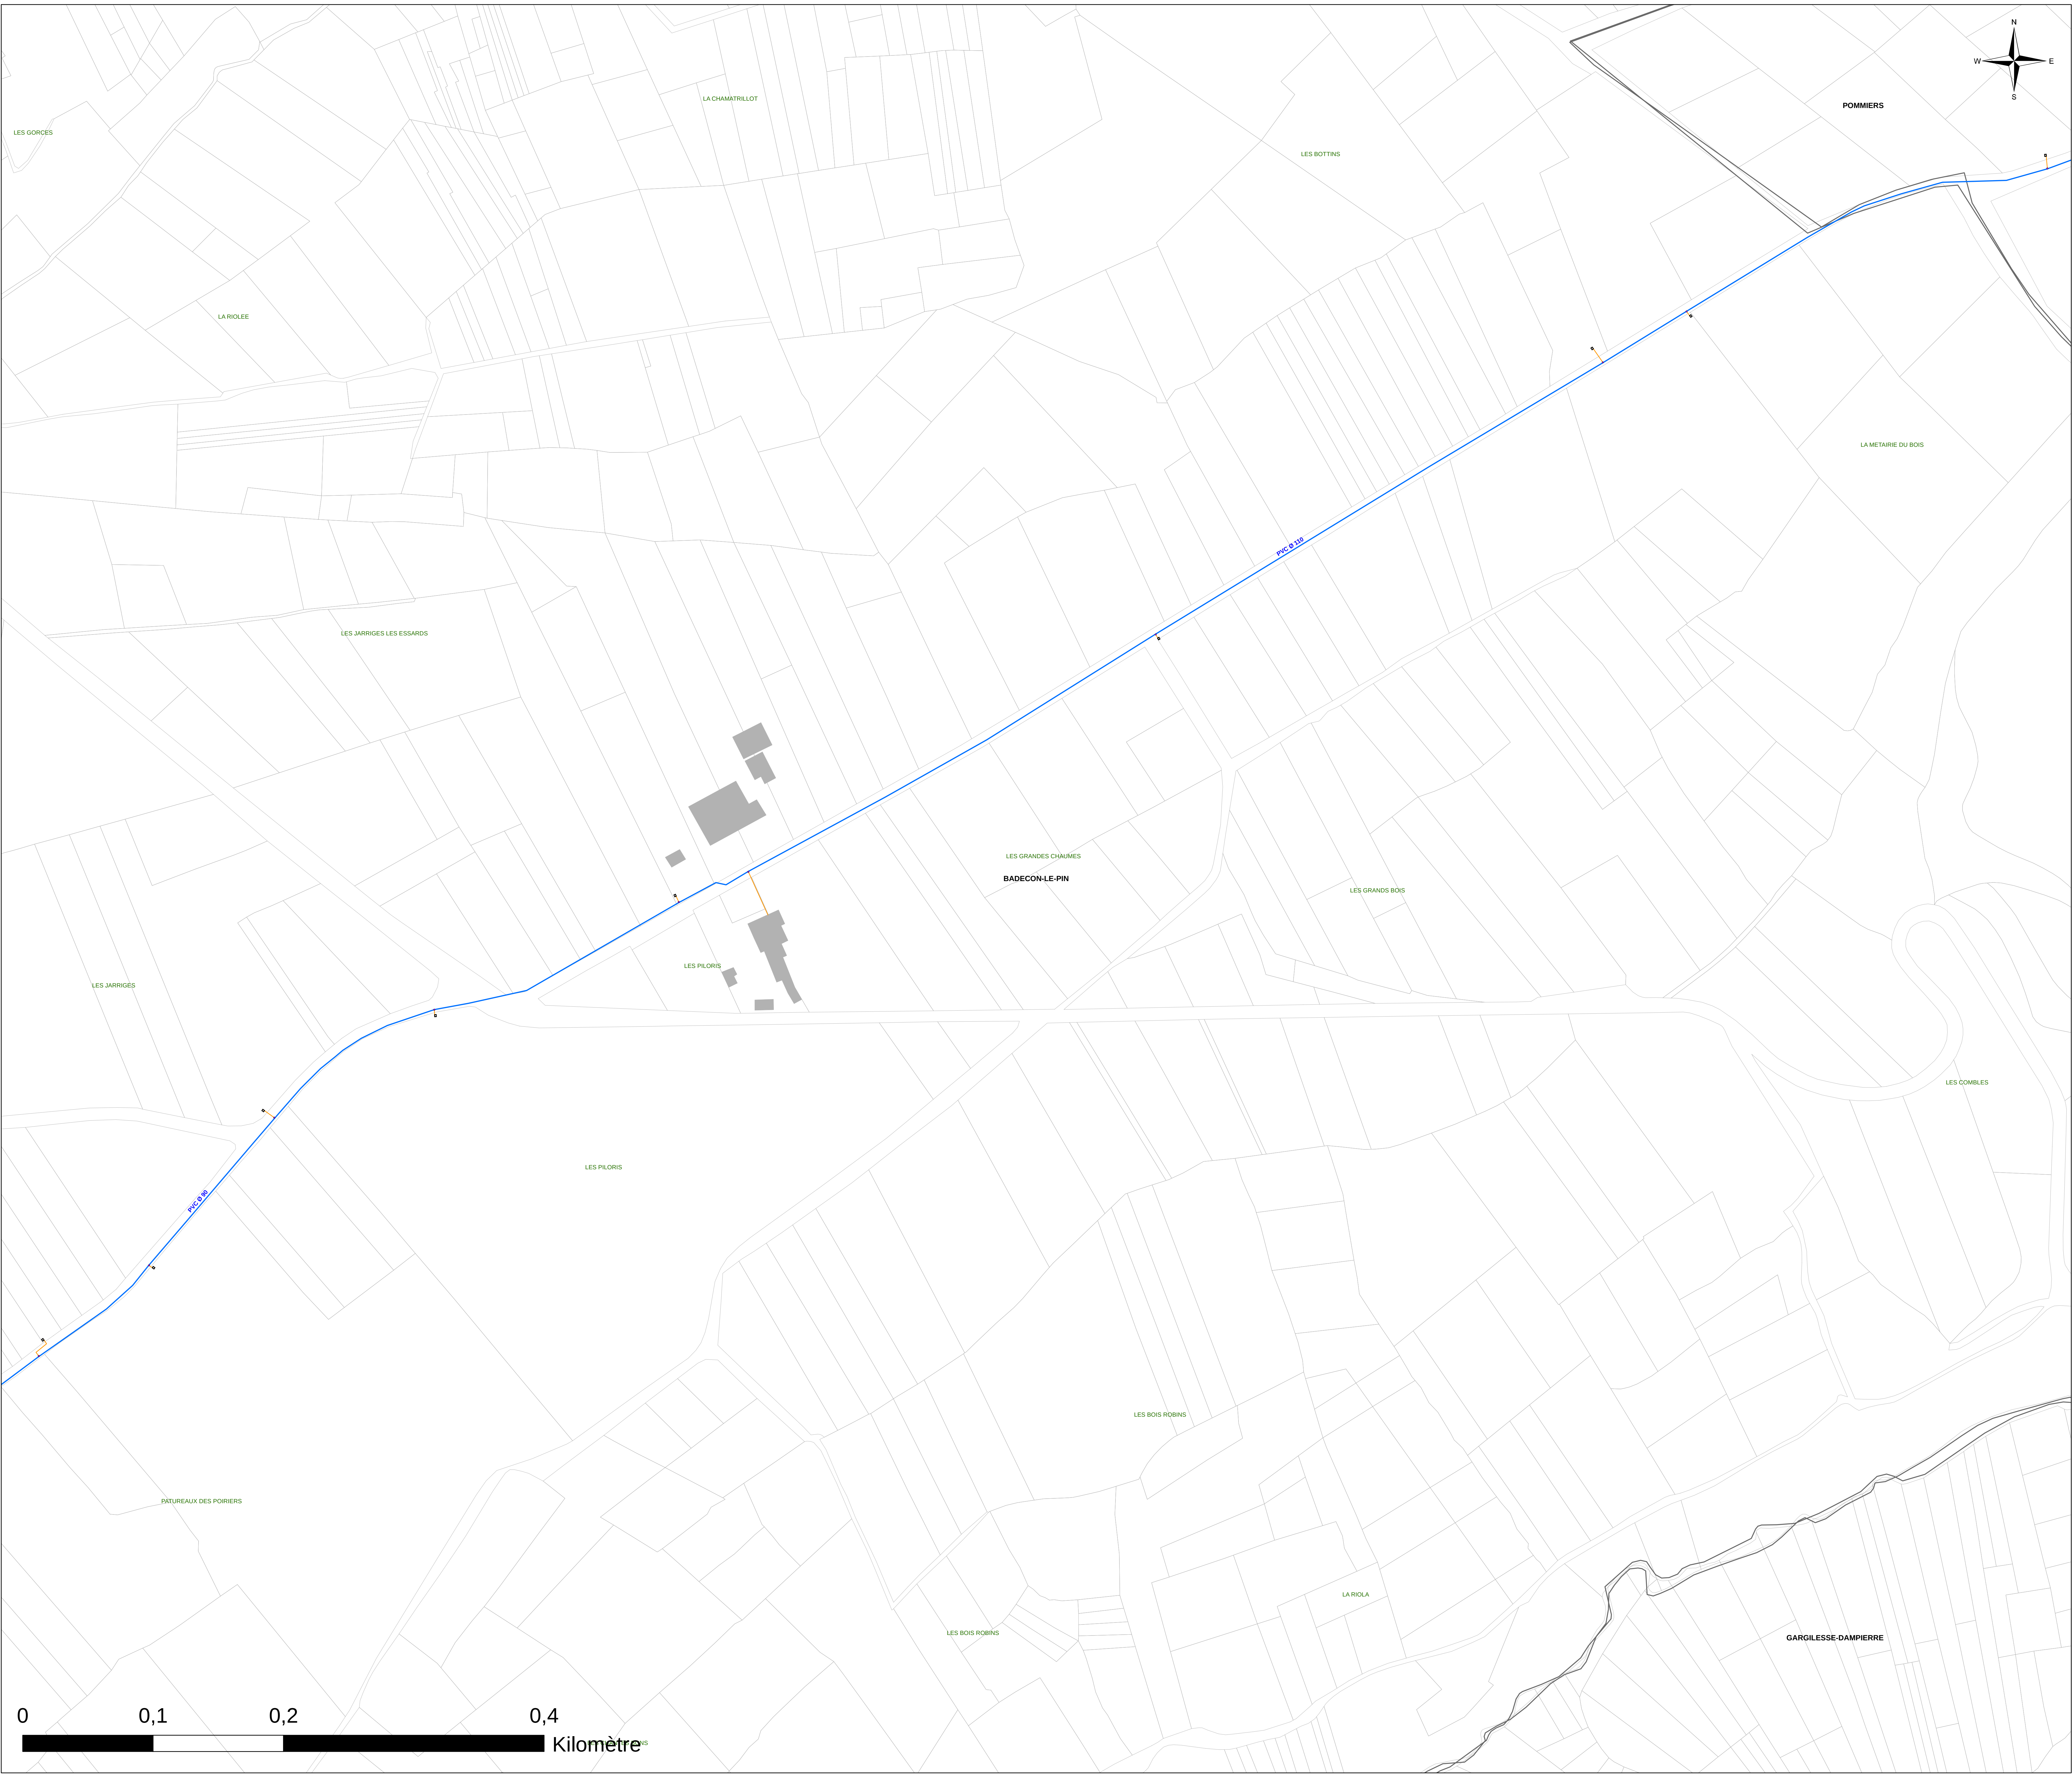

Légende :

Objets

Type

- Borne fontaine
- Bouche Incendie
- Bouche d'arrosage
- Bouche de lavage
- Compteur de distribution ou production
- Forage
- Point de livraison
- Poteau Incendie
- Réserve incendie
- Réducteur/stabilisateur de pression
- Réservoir
- Station de pompage
- Ventouse

Vannes

Type

- Vanne de branchement
- Vanne de sectionnement
- Vanne de sectionnement pneumatique
- Vanne de borne fontaine
- Vanne de bouche d'arrosage
- Vanne de bouche de lavage
- Vanne de PUI
- Vanne de chasse d'égout
- Vanne de purge d'égout
- Canalisation AEP
- Branchement

DEPARTEMENT DE L'INDRE
Syndicat des Eaux de Maillet

Étude de connaissance et de gestion
patrimoniale des réseaux d'eau potable
Commune de Badecon Le Pin



Le Piori

Plan des réseaux d'eau potable : 44 / 56

Exploitation du système d'eau potable en régie

Réalisé par : JUD	Référence étude : E19282	Altereo
Validé par : HUQ		3 rue de Tasmanie
Date : 23/07/2019	Echelle : 1:1 640	44115 BASSE GOULAINÉ
		Tél: 02 40 34 00 53

altereo

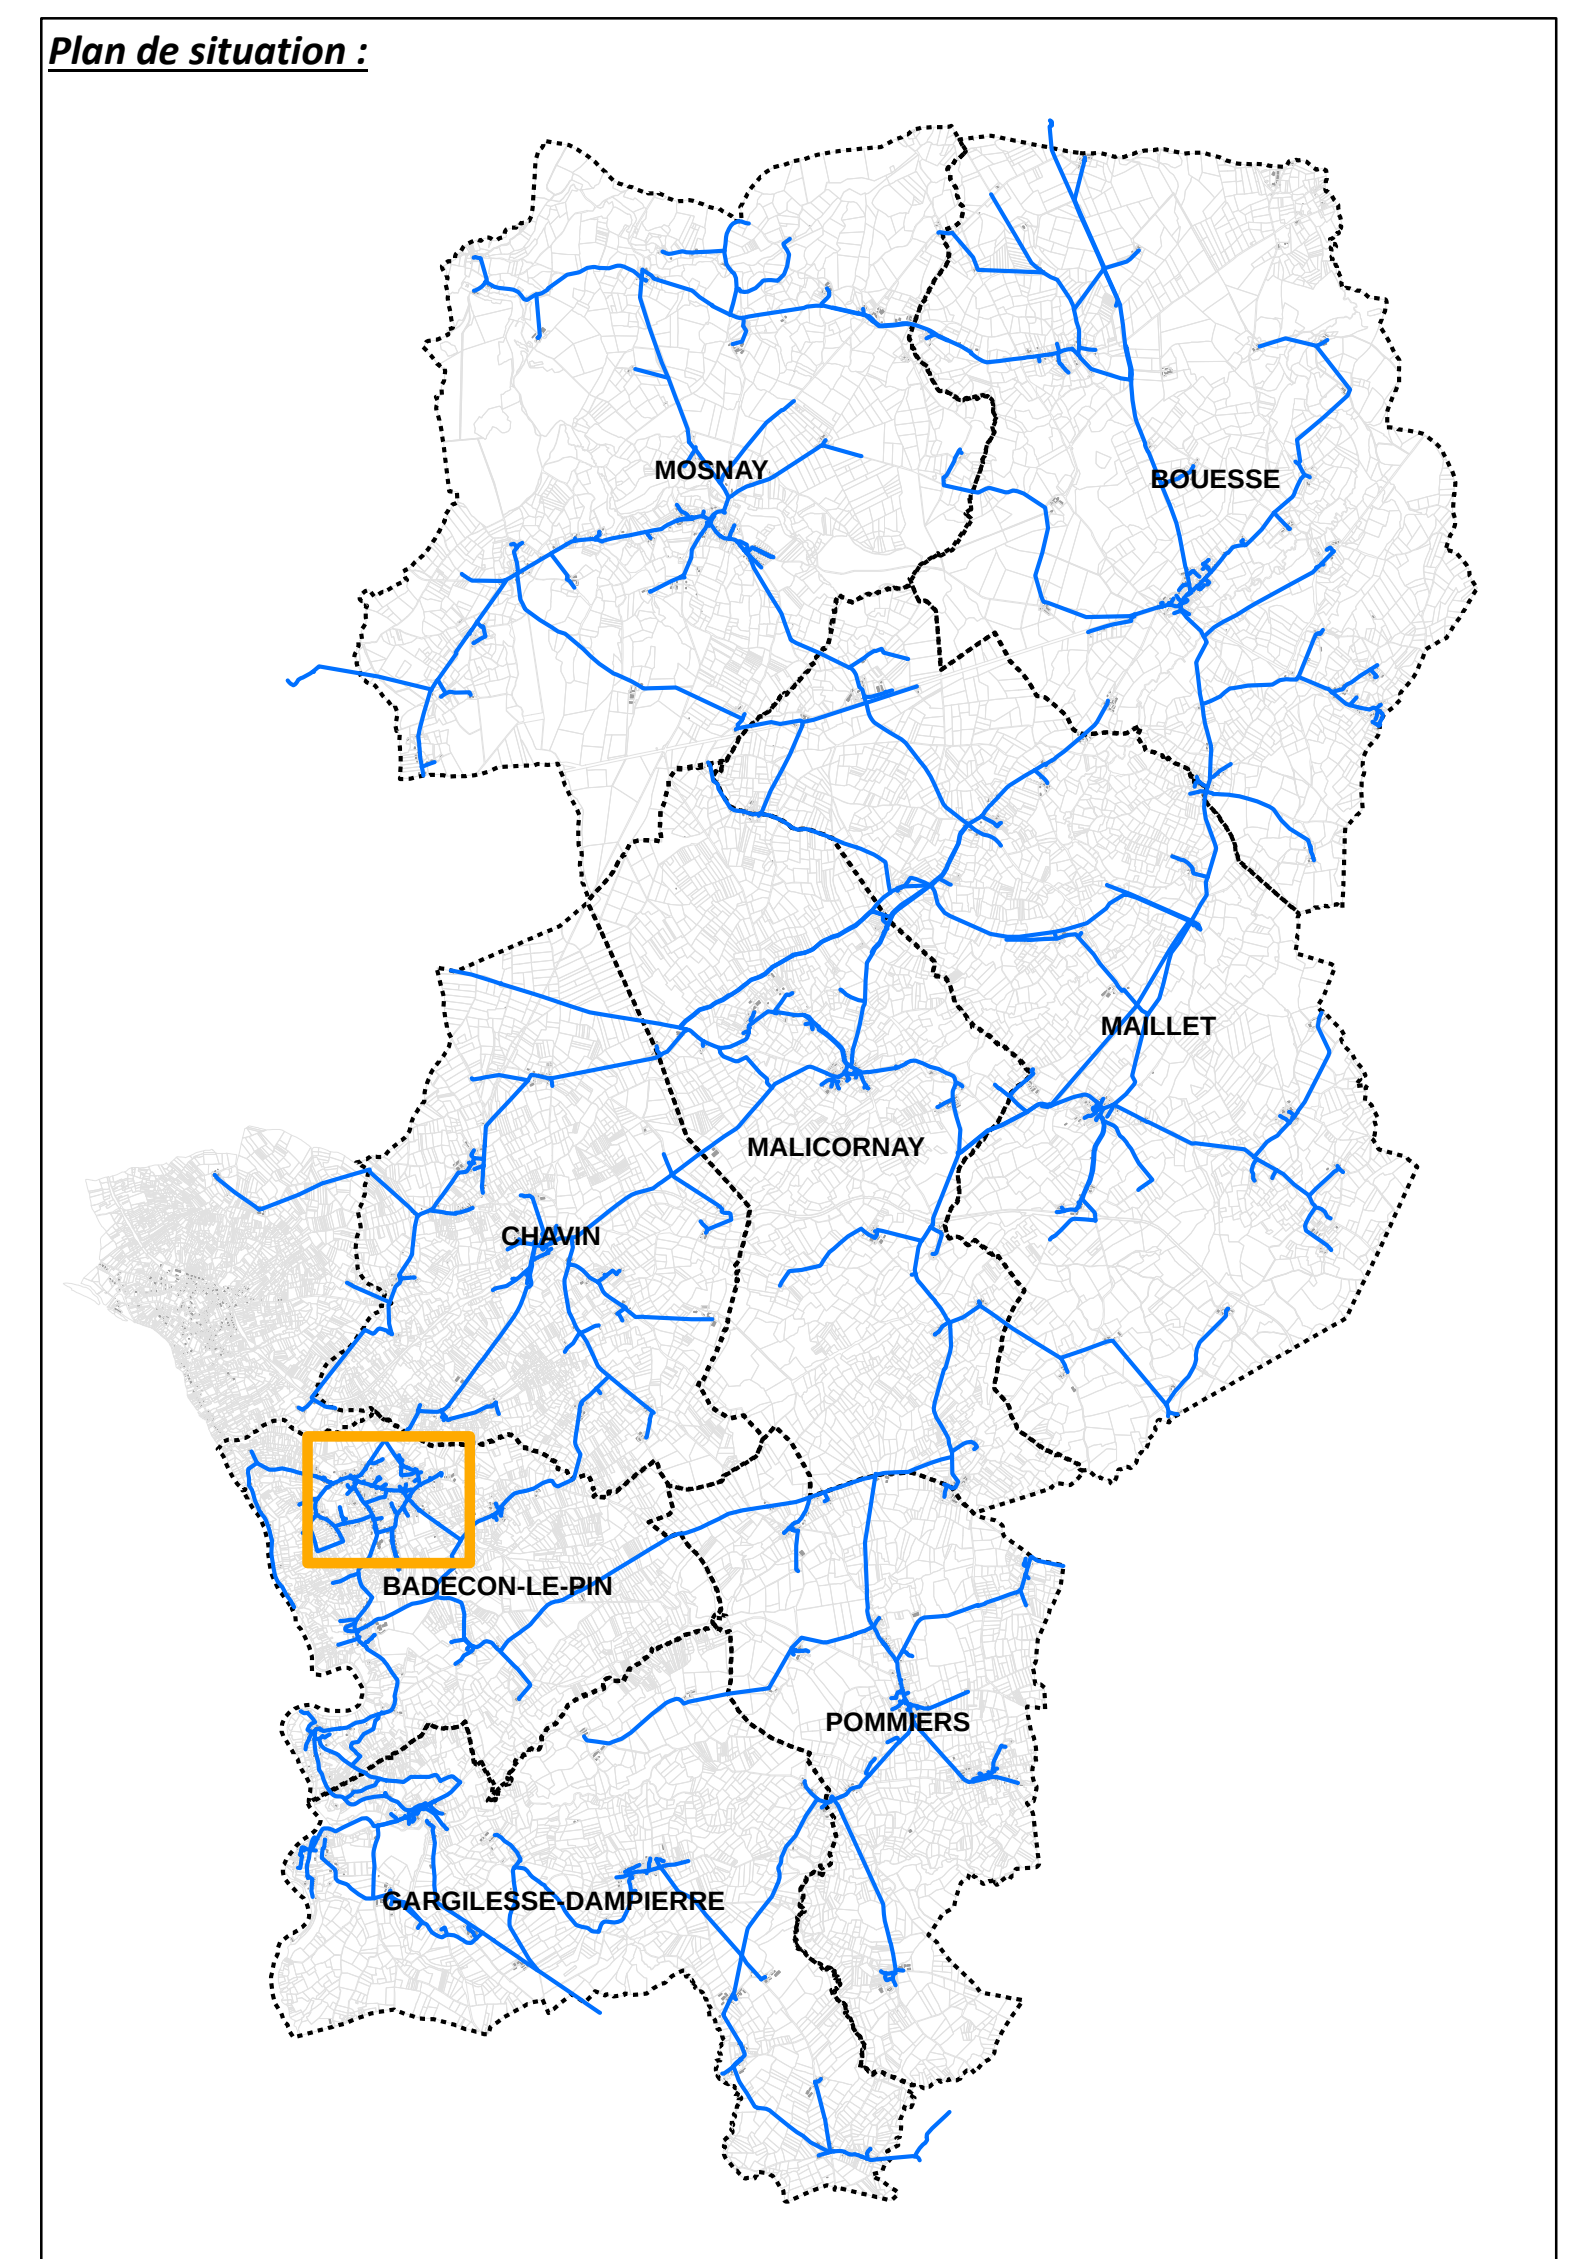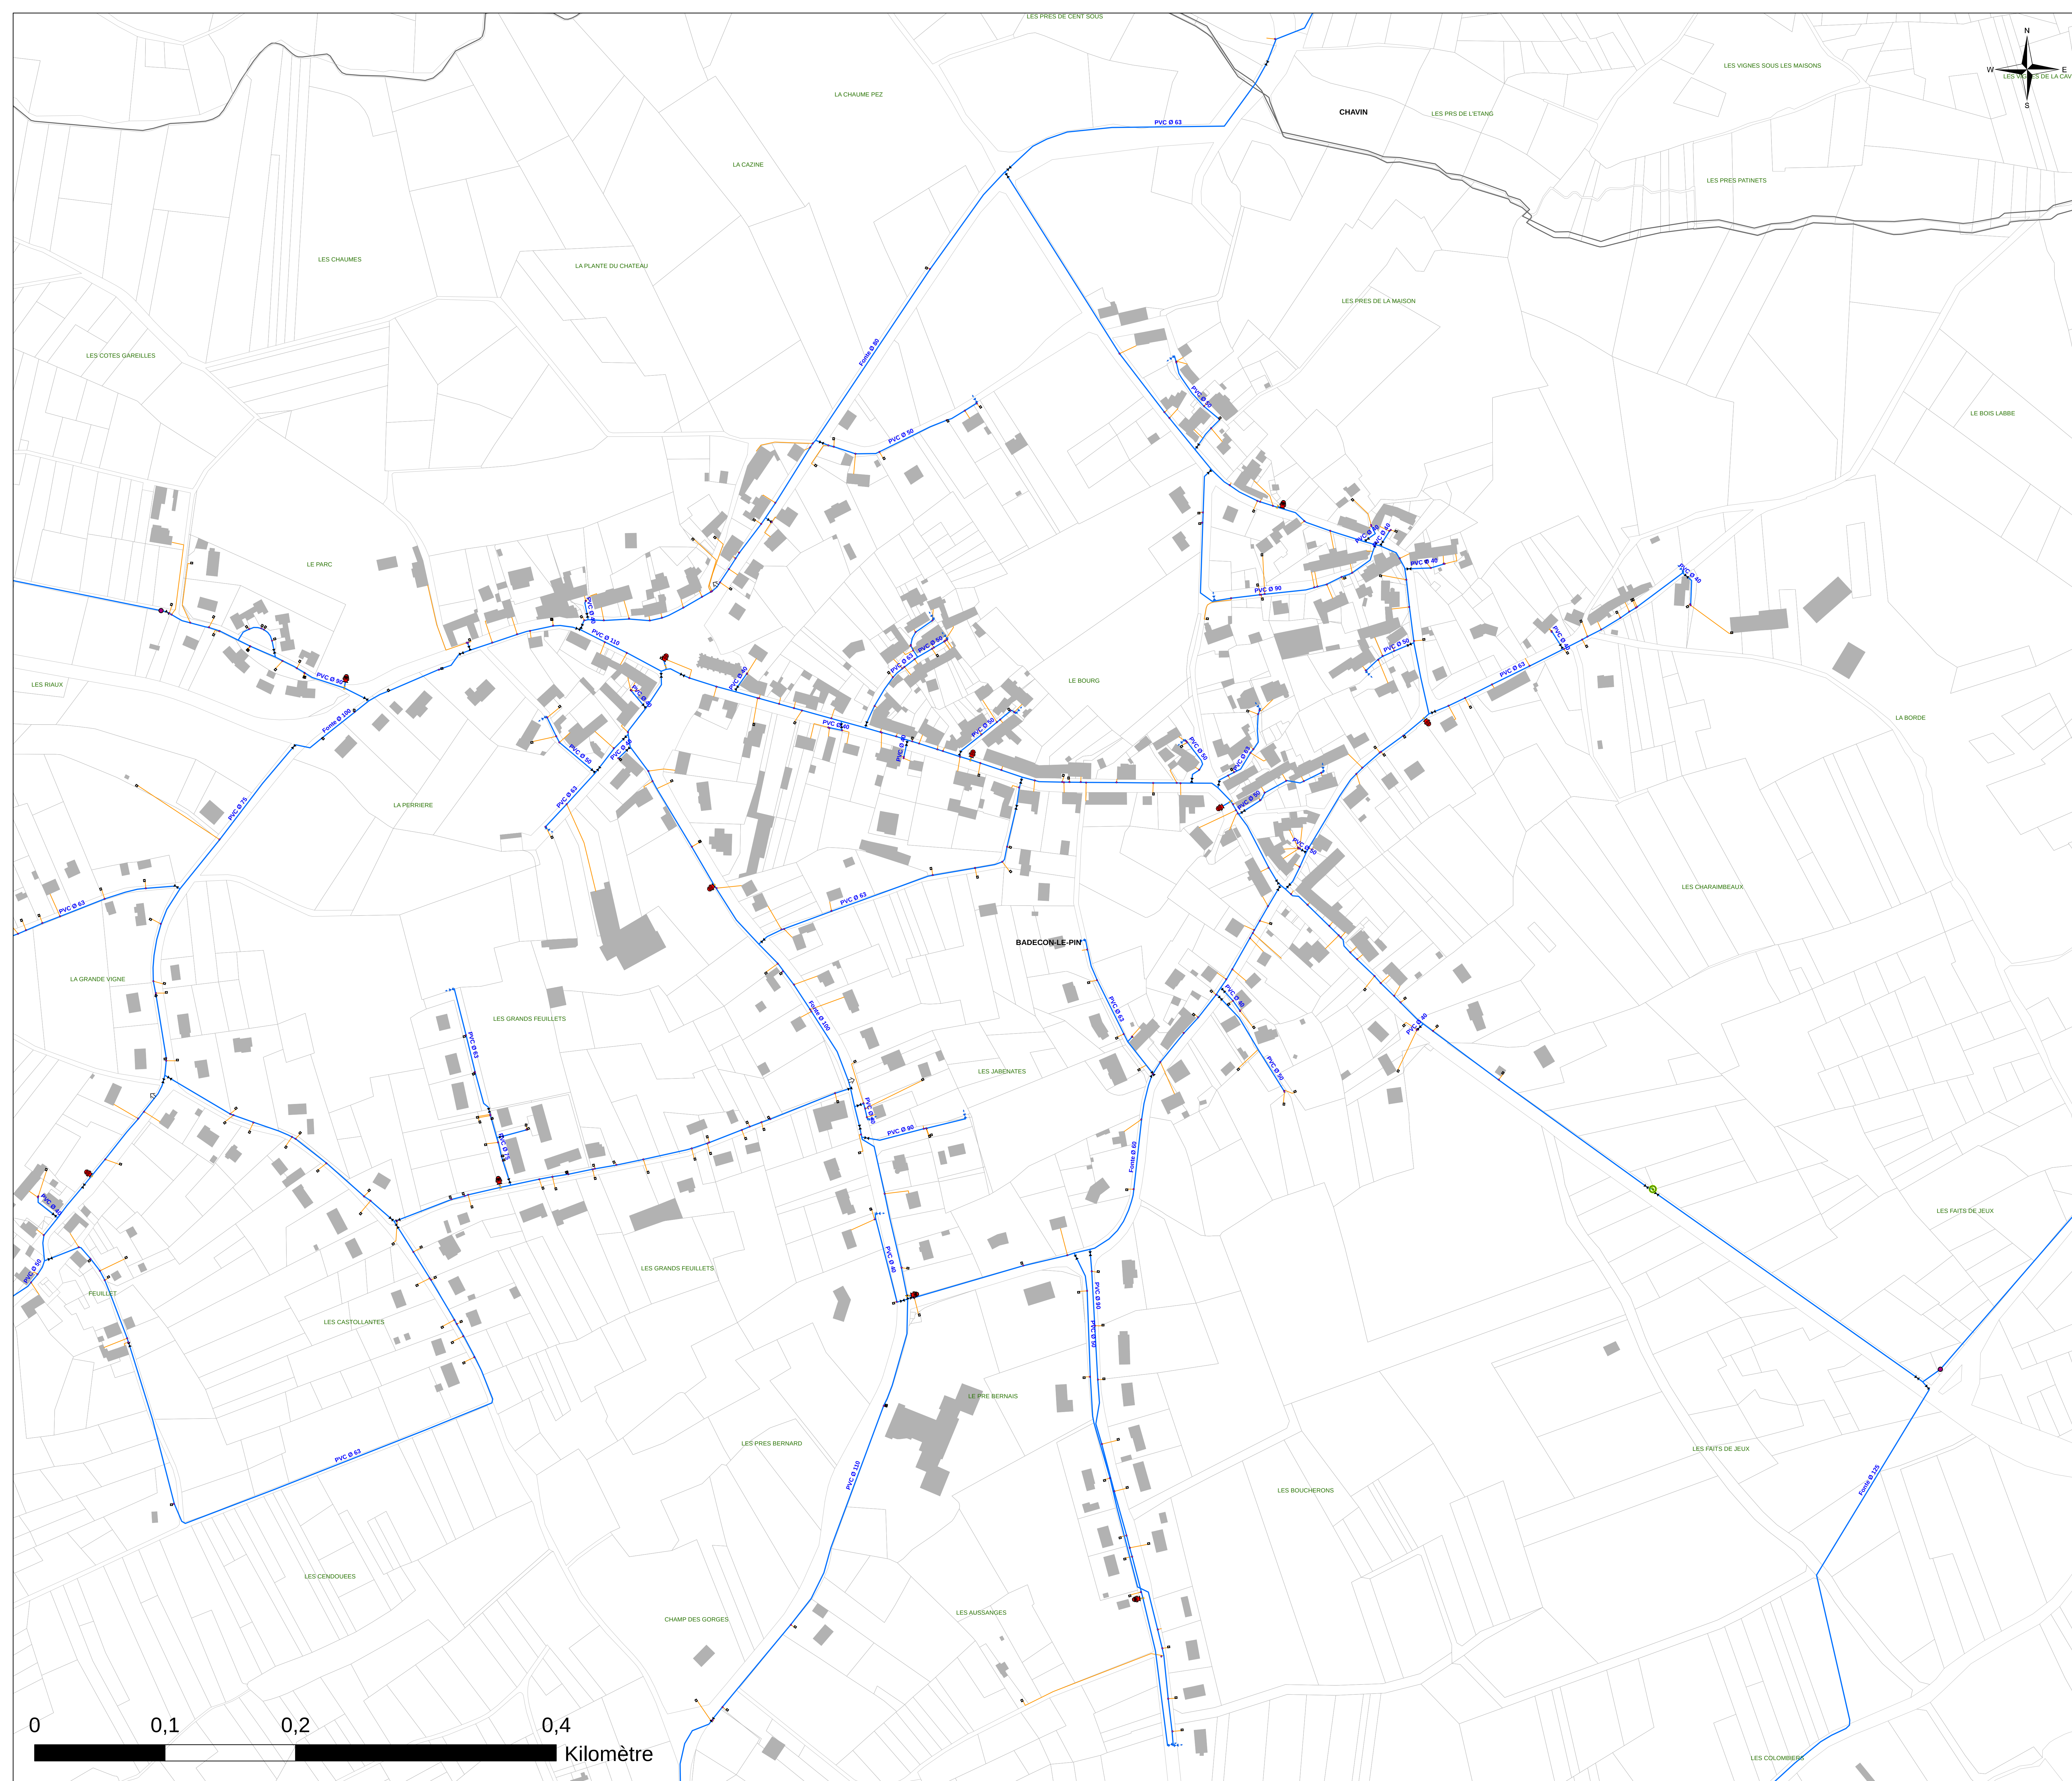

Légende :

Objets

Type

- Borne fontaine
- Bouche Incendie
- Bouche d'arrosage
- Bouche de lavage
- Compteur de distribution ou production
- Forage
- Point de livraison
- Poteau Incendie
- Réserve incendie
- Réducteur/stabilisateur de pression
- Réservoir
- Station de pompage
- Ventouse

Vannes

Type

- Vanne de branchement
- Vanne de sectionnement
- Vanne de sectionnement pneumatique
- Vanne de borne fontaine
- Vanne de bouche d'arrosage
- Vanne de bouche de lavage
- Vanne de PUIBI
- Vanne de chasse d'égout
- Vanne de purge d'égout

Canalisation AEP

Branchement

DEPARTEMENT DE L'INDRE
Syndicat des Eaux de Maillet

**Étude de connaissance et de gestion
patrimoniale des réseaux d'eau potable**



Commune de Badecon Le Pin

Bourg

Plan des réseaux d'eau potable : 40 / 56

Exploitation du système d'eau potable en régie

Réalisé par : JUD	Référence étude : E19282	Altereo 3 rue de Tasmanie 44115 BASSE GOULAINÉ Tél: 02 40 34 00 53
Validé par : HUQ	Echelle : 1:1 640	
Date : 23/07/2019		

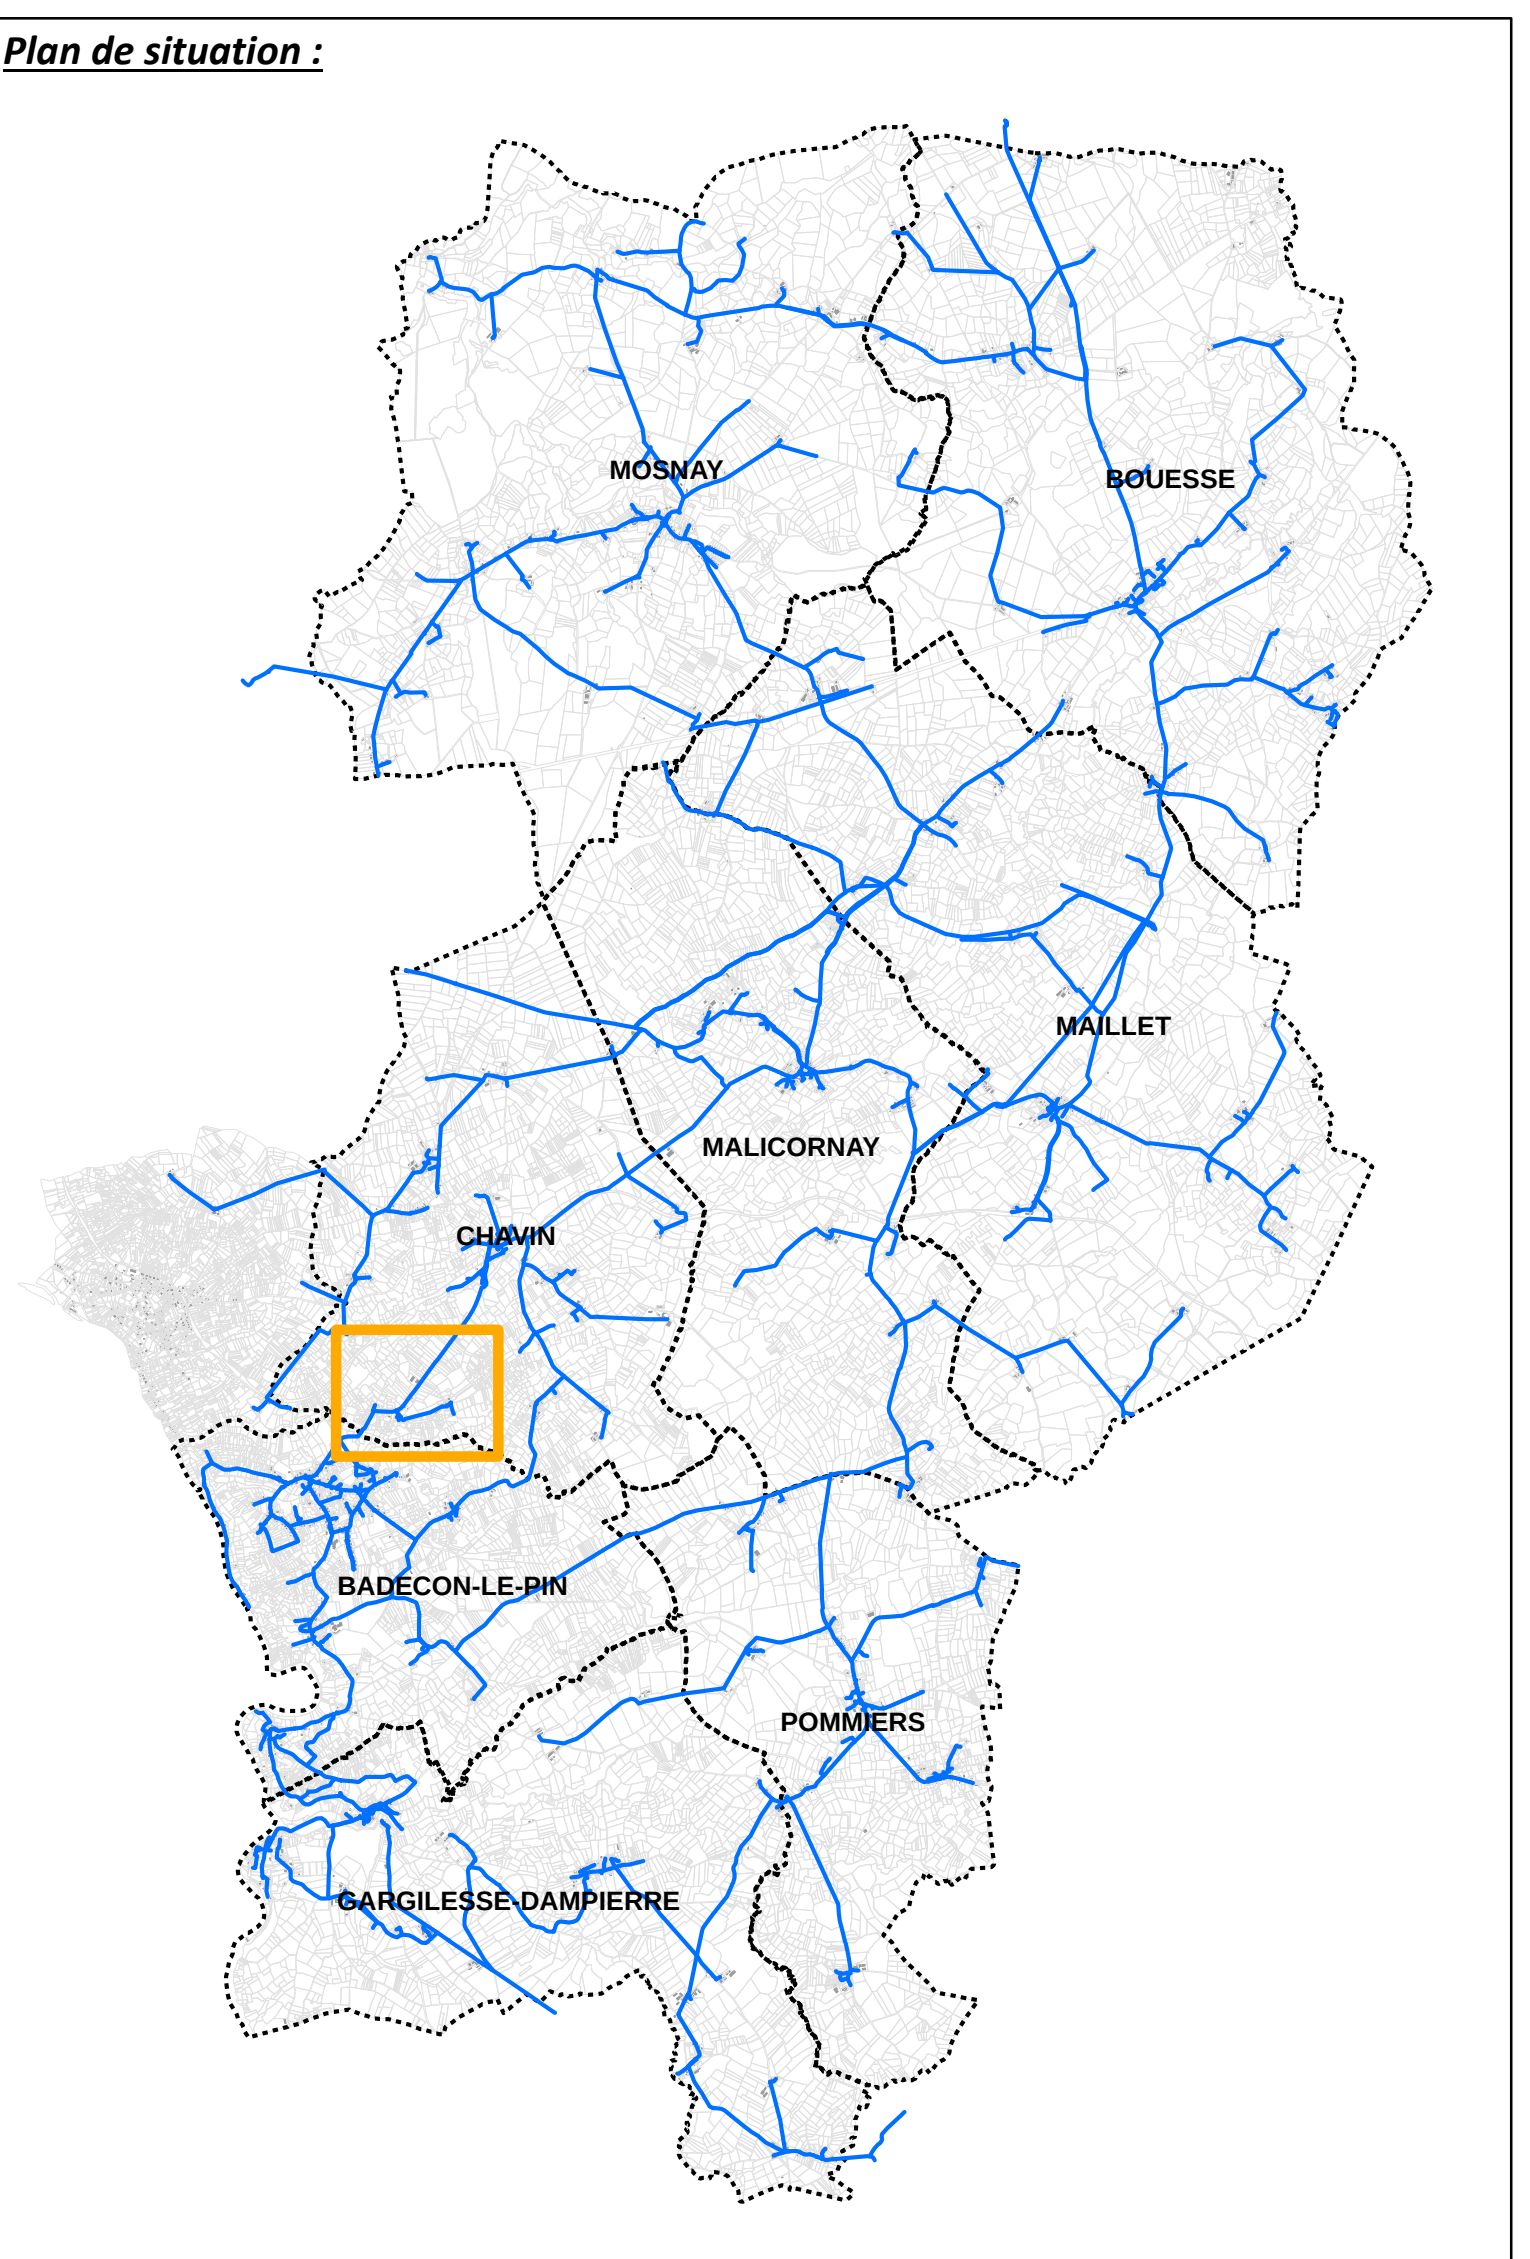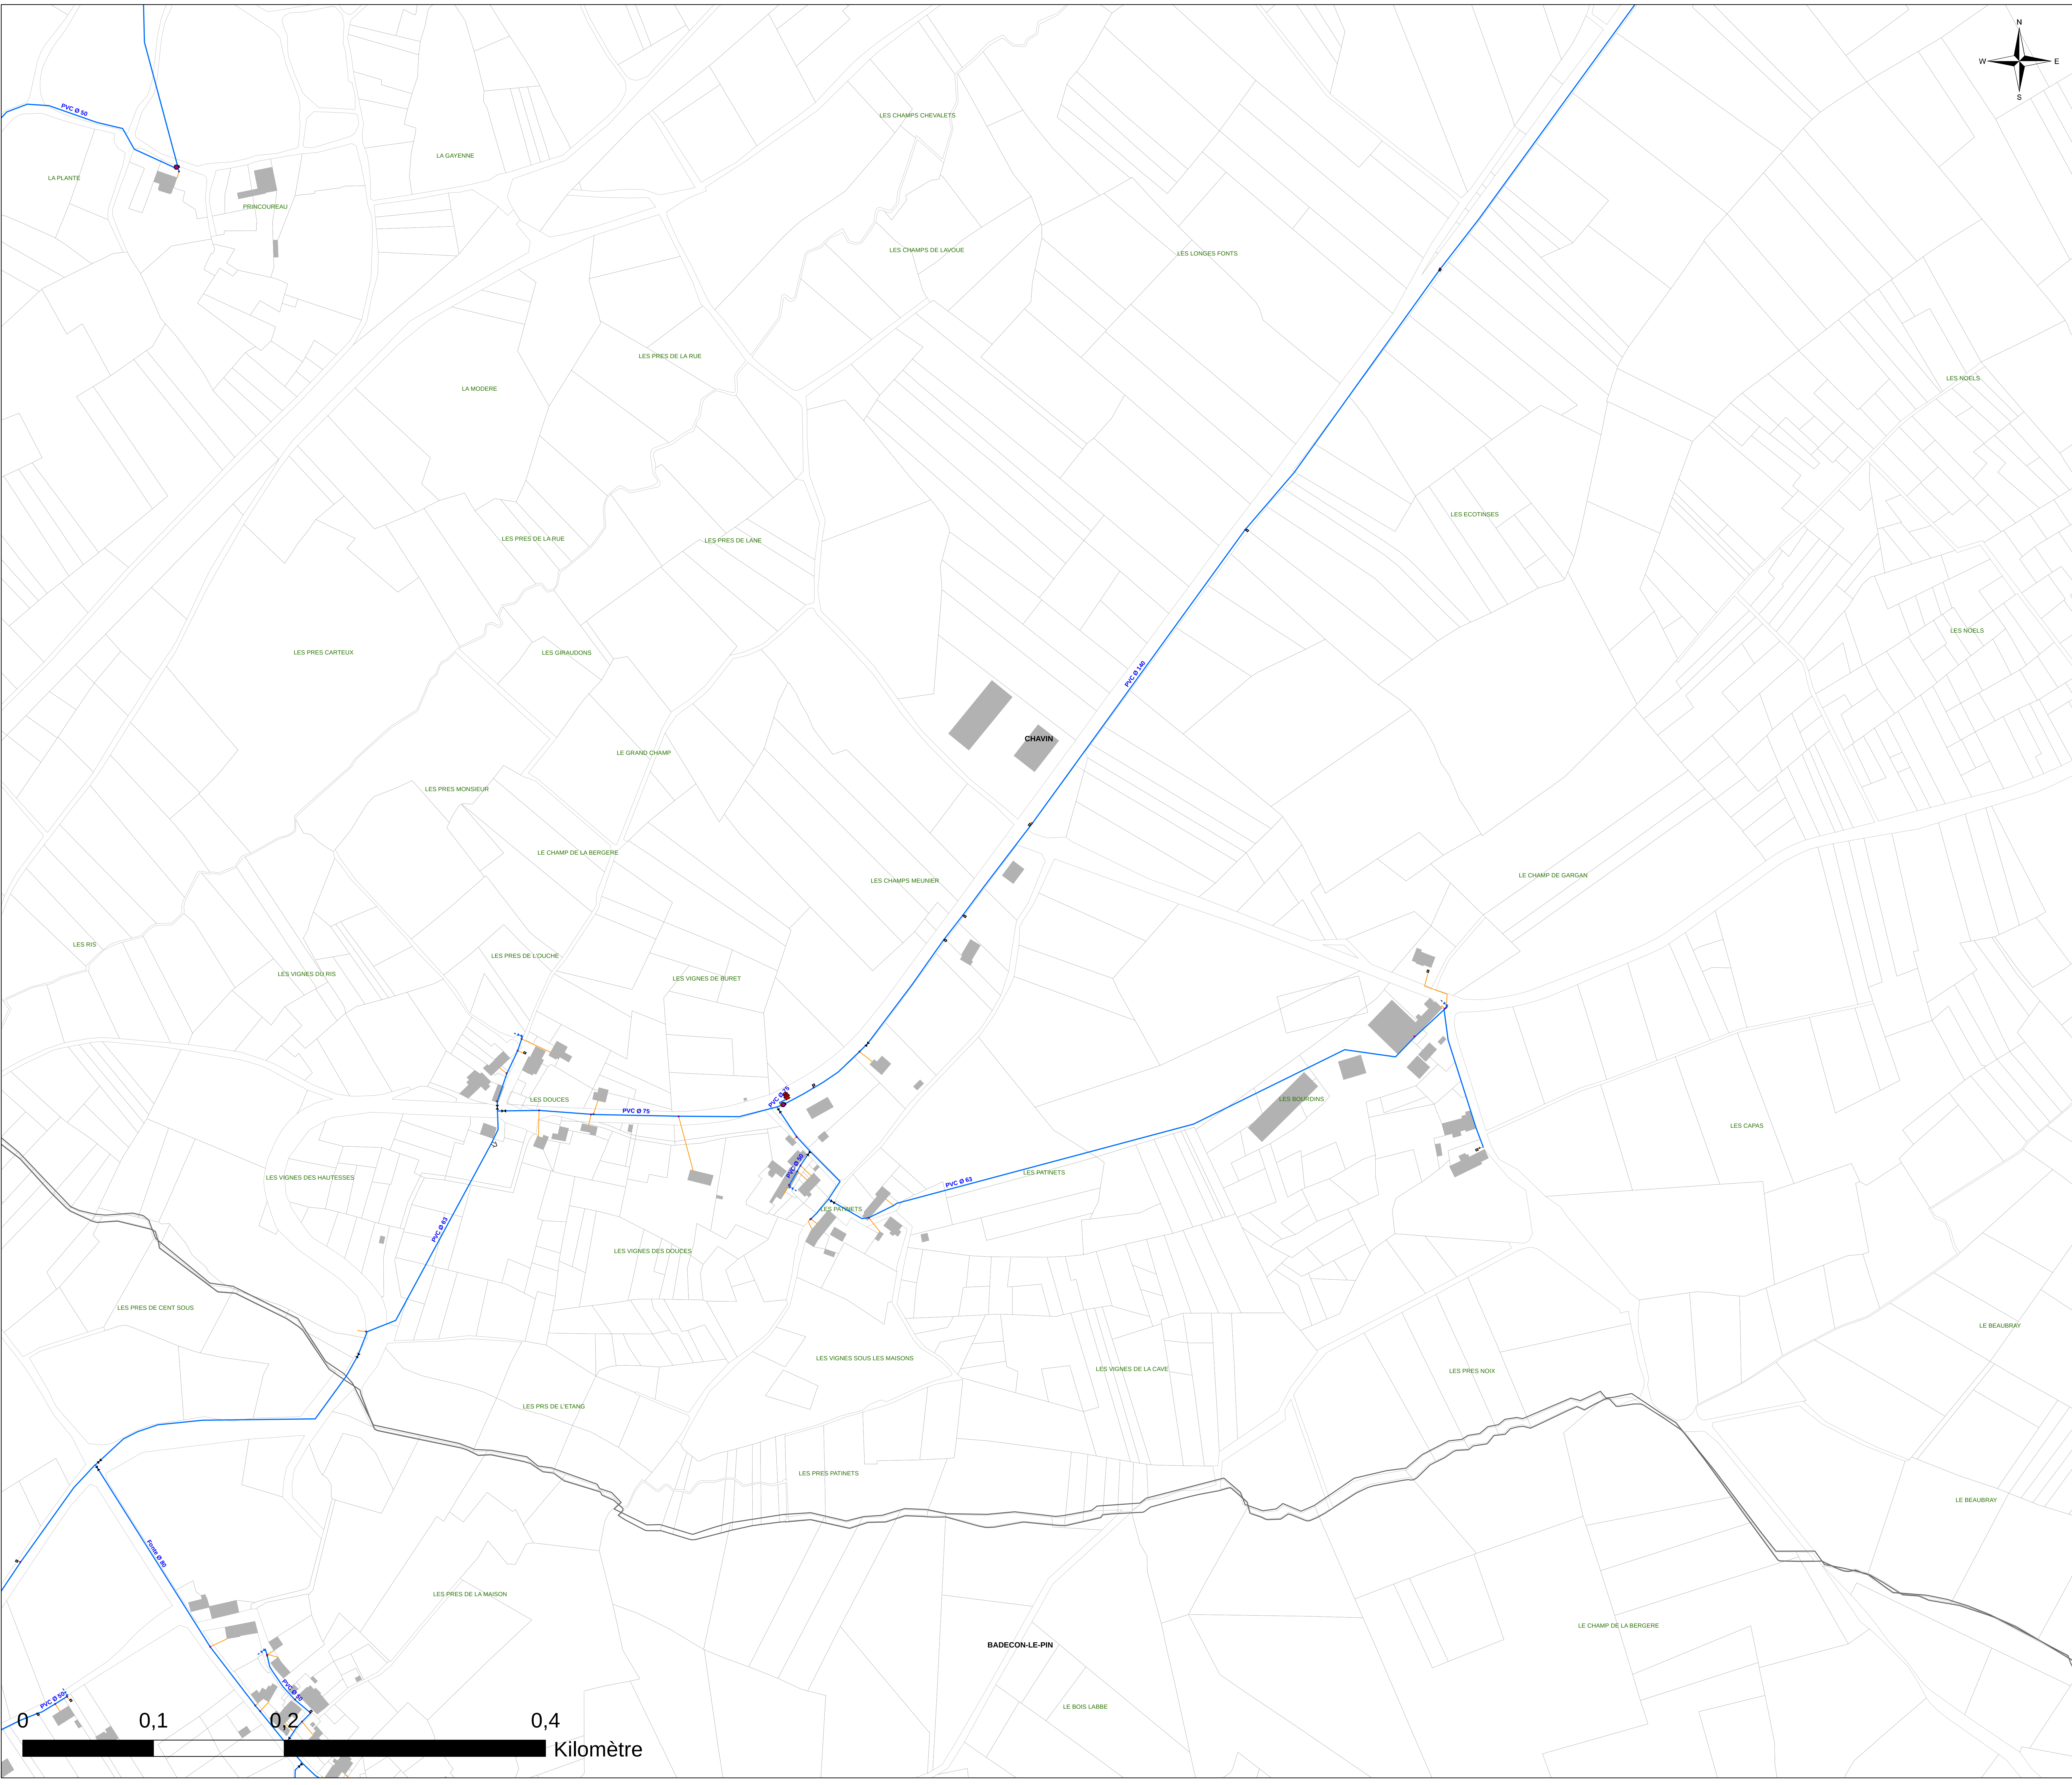

Légende :

Objets

Type

- Borne fontaine
- Bouche Incendie
- Bouche d'arrosage
- Bouche de lavage
- Compteur de distribution ou production
- Forage
- Point de livraison
- Poteau Incendie
- Réserve incendie
- Réducteur/stabilisateur de pression
- Réservoir
- Station de pompage
- Ventouse

Vannes

Type

- Vanne de branchement
- Vanne de sectionnement
- Vanne de sectionnement pneumatique
- Vanne de borne fontaine
- Vanne de bouche d'arrosage
- Vanne de bouche de lavage
- Vanne de PUI
- Vanne de chasse d'égout
- Vanne de purge d'égout

Canalisation AEP
Branchement

DEPARTEMENT DE L'INDRE
Syndicat des Eaux de Maillet

Étude de connaissance et de gestion patrimoniale des réseaux d'eau potable


Commune de Chavin
Les Patinets - Les Douces

Plan des réseaux d'eau potable : 35 / 56

Exploitation du système d'eau potable en régie

Réalisé par : JUD	Référence étude : E19282	Altereo 3 rue de Tasmanie 44115 BASSE GOULAINÉ Tél: 02 40 34 00 53
Validé par : HUQ	Echelle : 1:1 640	
Date : 23/07/2019		

altereo

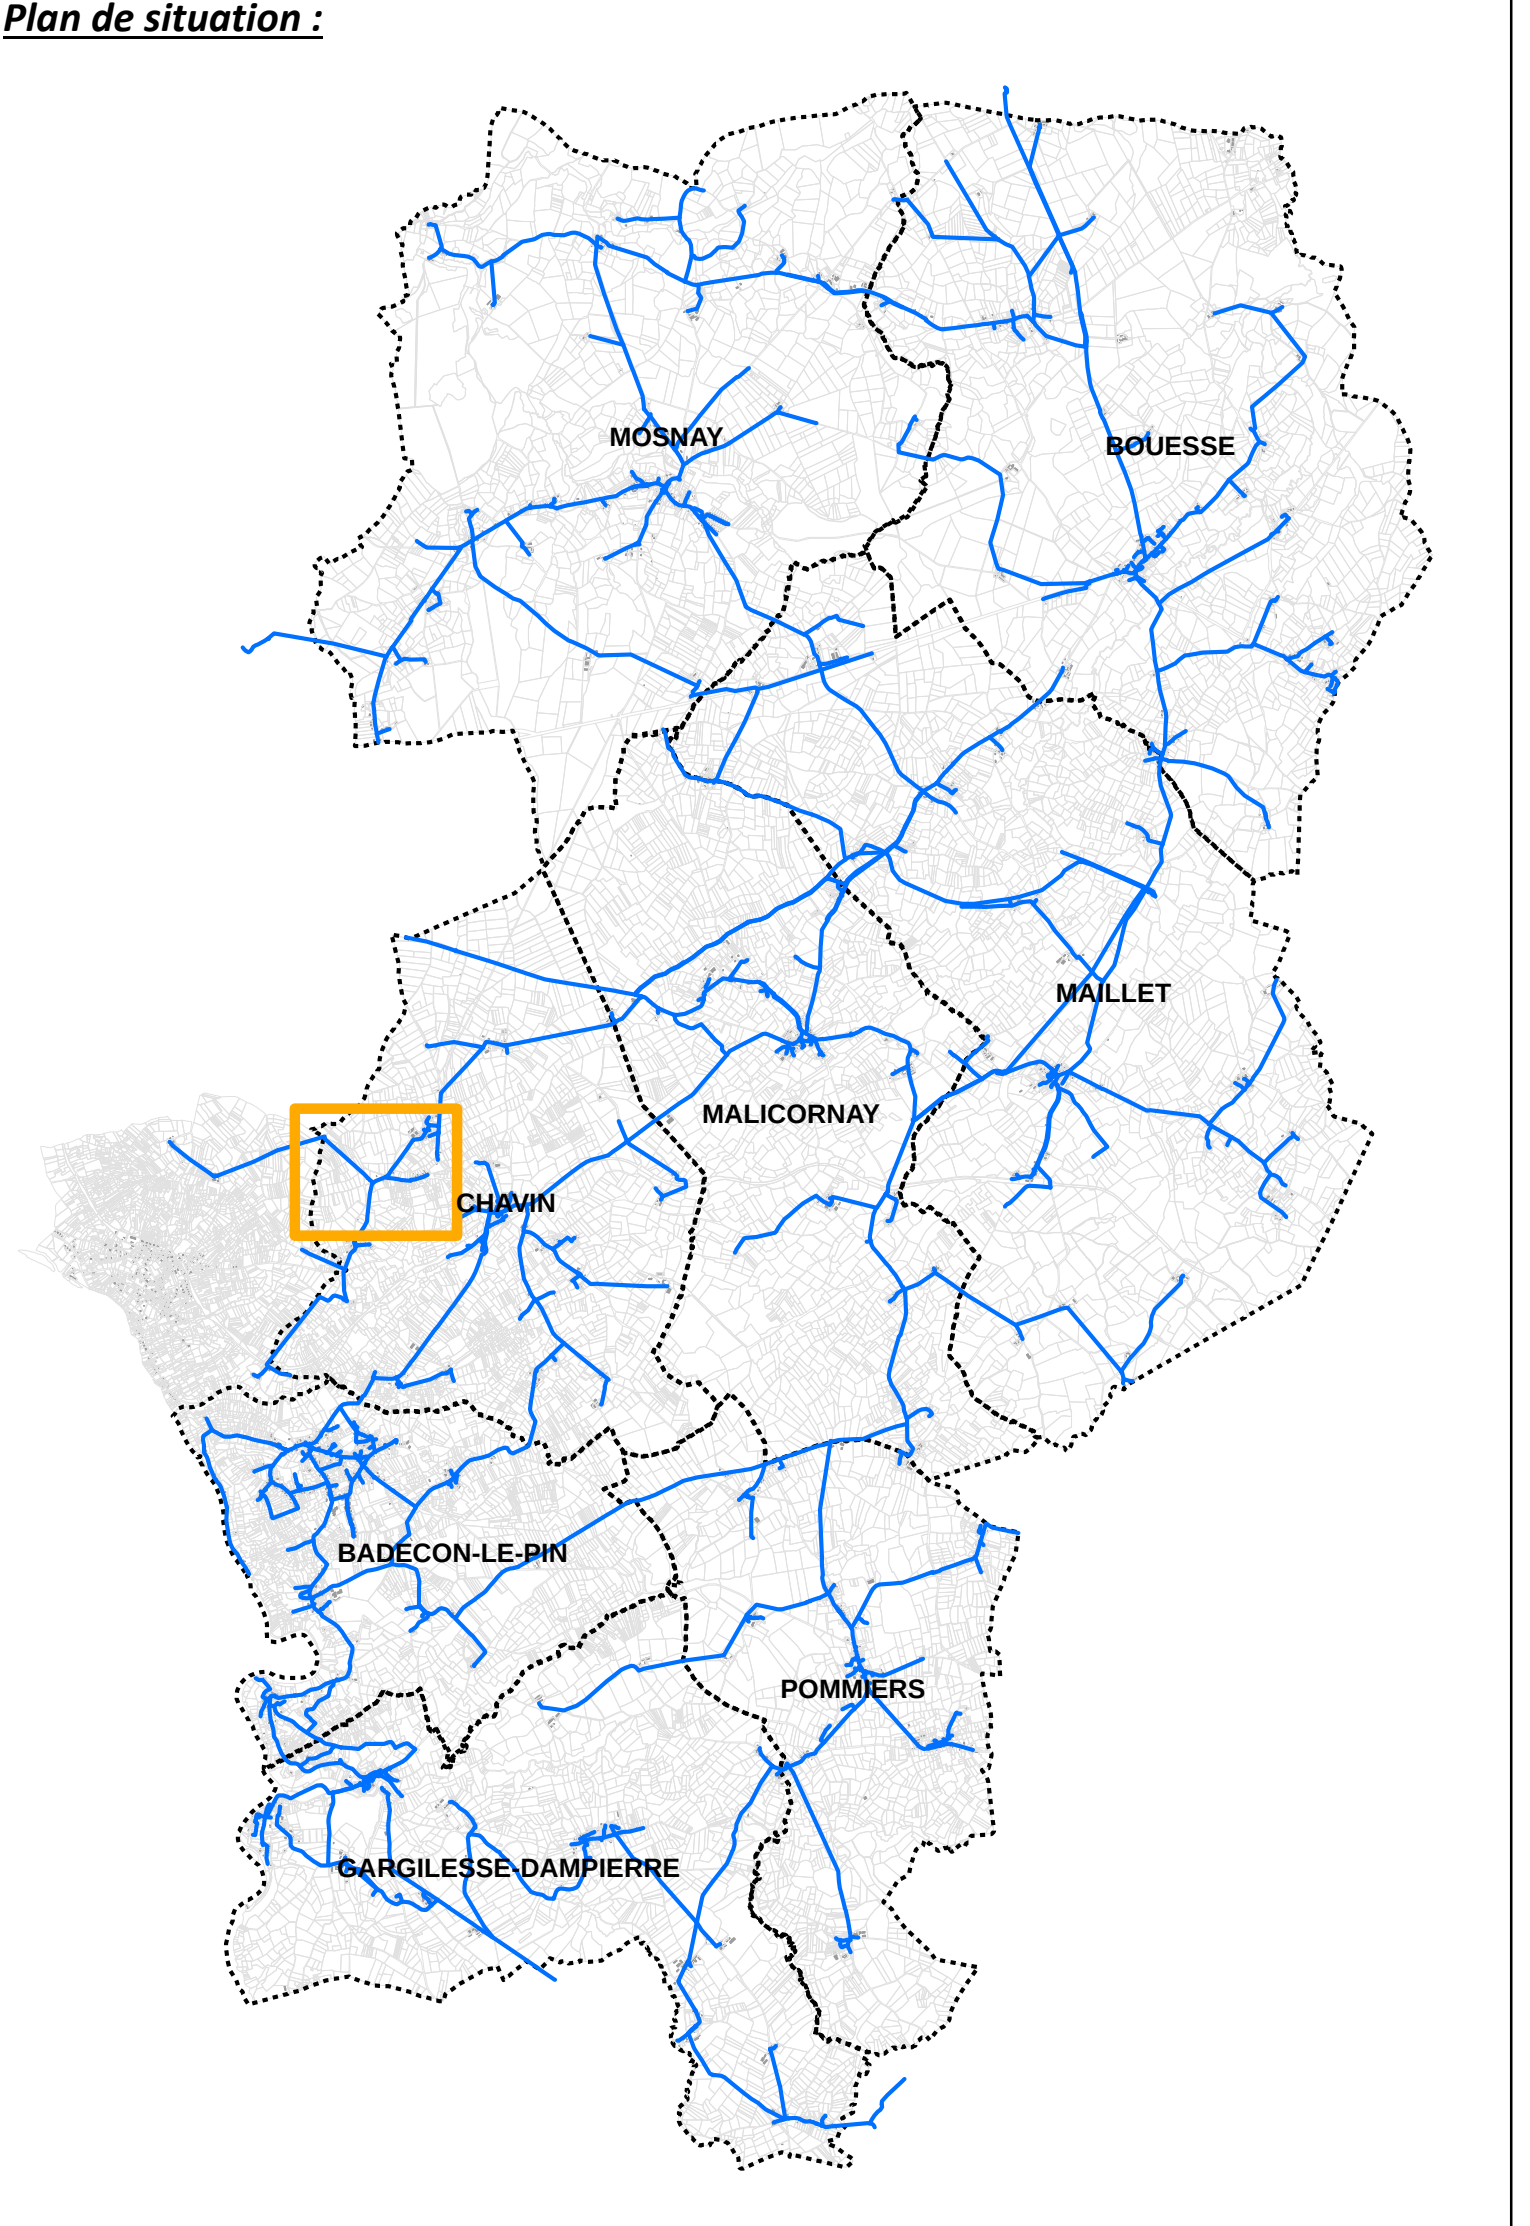

Légende :

Objets

Type

- Borne fontaine
- Bouche Incendie
- Bouche d'arrosage
- Bouche de lavage
- Compteur de distribution ou production
- Forage
- Point de livraison
- Poteau Incendie
- Réserve incendie
- Réducteur/stabilisateur de pression
- Réservoir
- Station de pompage
- Ventouse

Vannes

Type

- Vanne de branchement
- Vanne de sectionnement
- Vanne de sectionnement pneumatique
- Vanne de borne fontaine
- Vanne de bouche d'arrosage
- Vanne de bouche de lavage
- Vanne de PVI/BI
- Vanne de chasse d'égout
- Vanne de purge /vidange
- Canalisation AEP
- Branchement

DEPARTEMENT DE L'INDRE
Syndicat des Eaux de Maillet

**Étude de connaissance et de gestion
patrimoniale des réseaux d'eau potable**

Commune de Chavin




Bonilly - Les Cueillettes

Plan des réseaux d'eau potable : 28 / 56

Exploitation du système d'eau potable en régie

Réalisé par : JUD	Référence étude : E19282	Altereo 3 rue de Tasmanie 44115 BASSE GOULAINÉ Tél: 02 40 34 00 53
Validé par : HUQ	Echelle : 1:1 640	
Date : 23/07/2019		

altereo

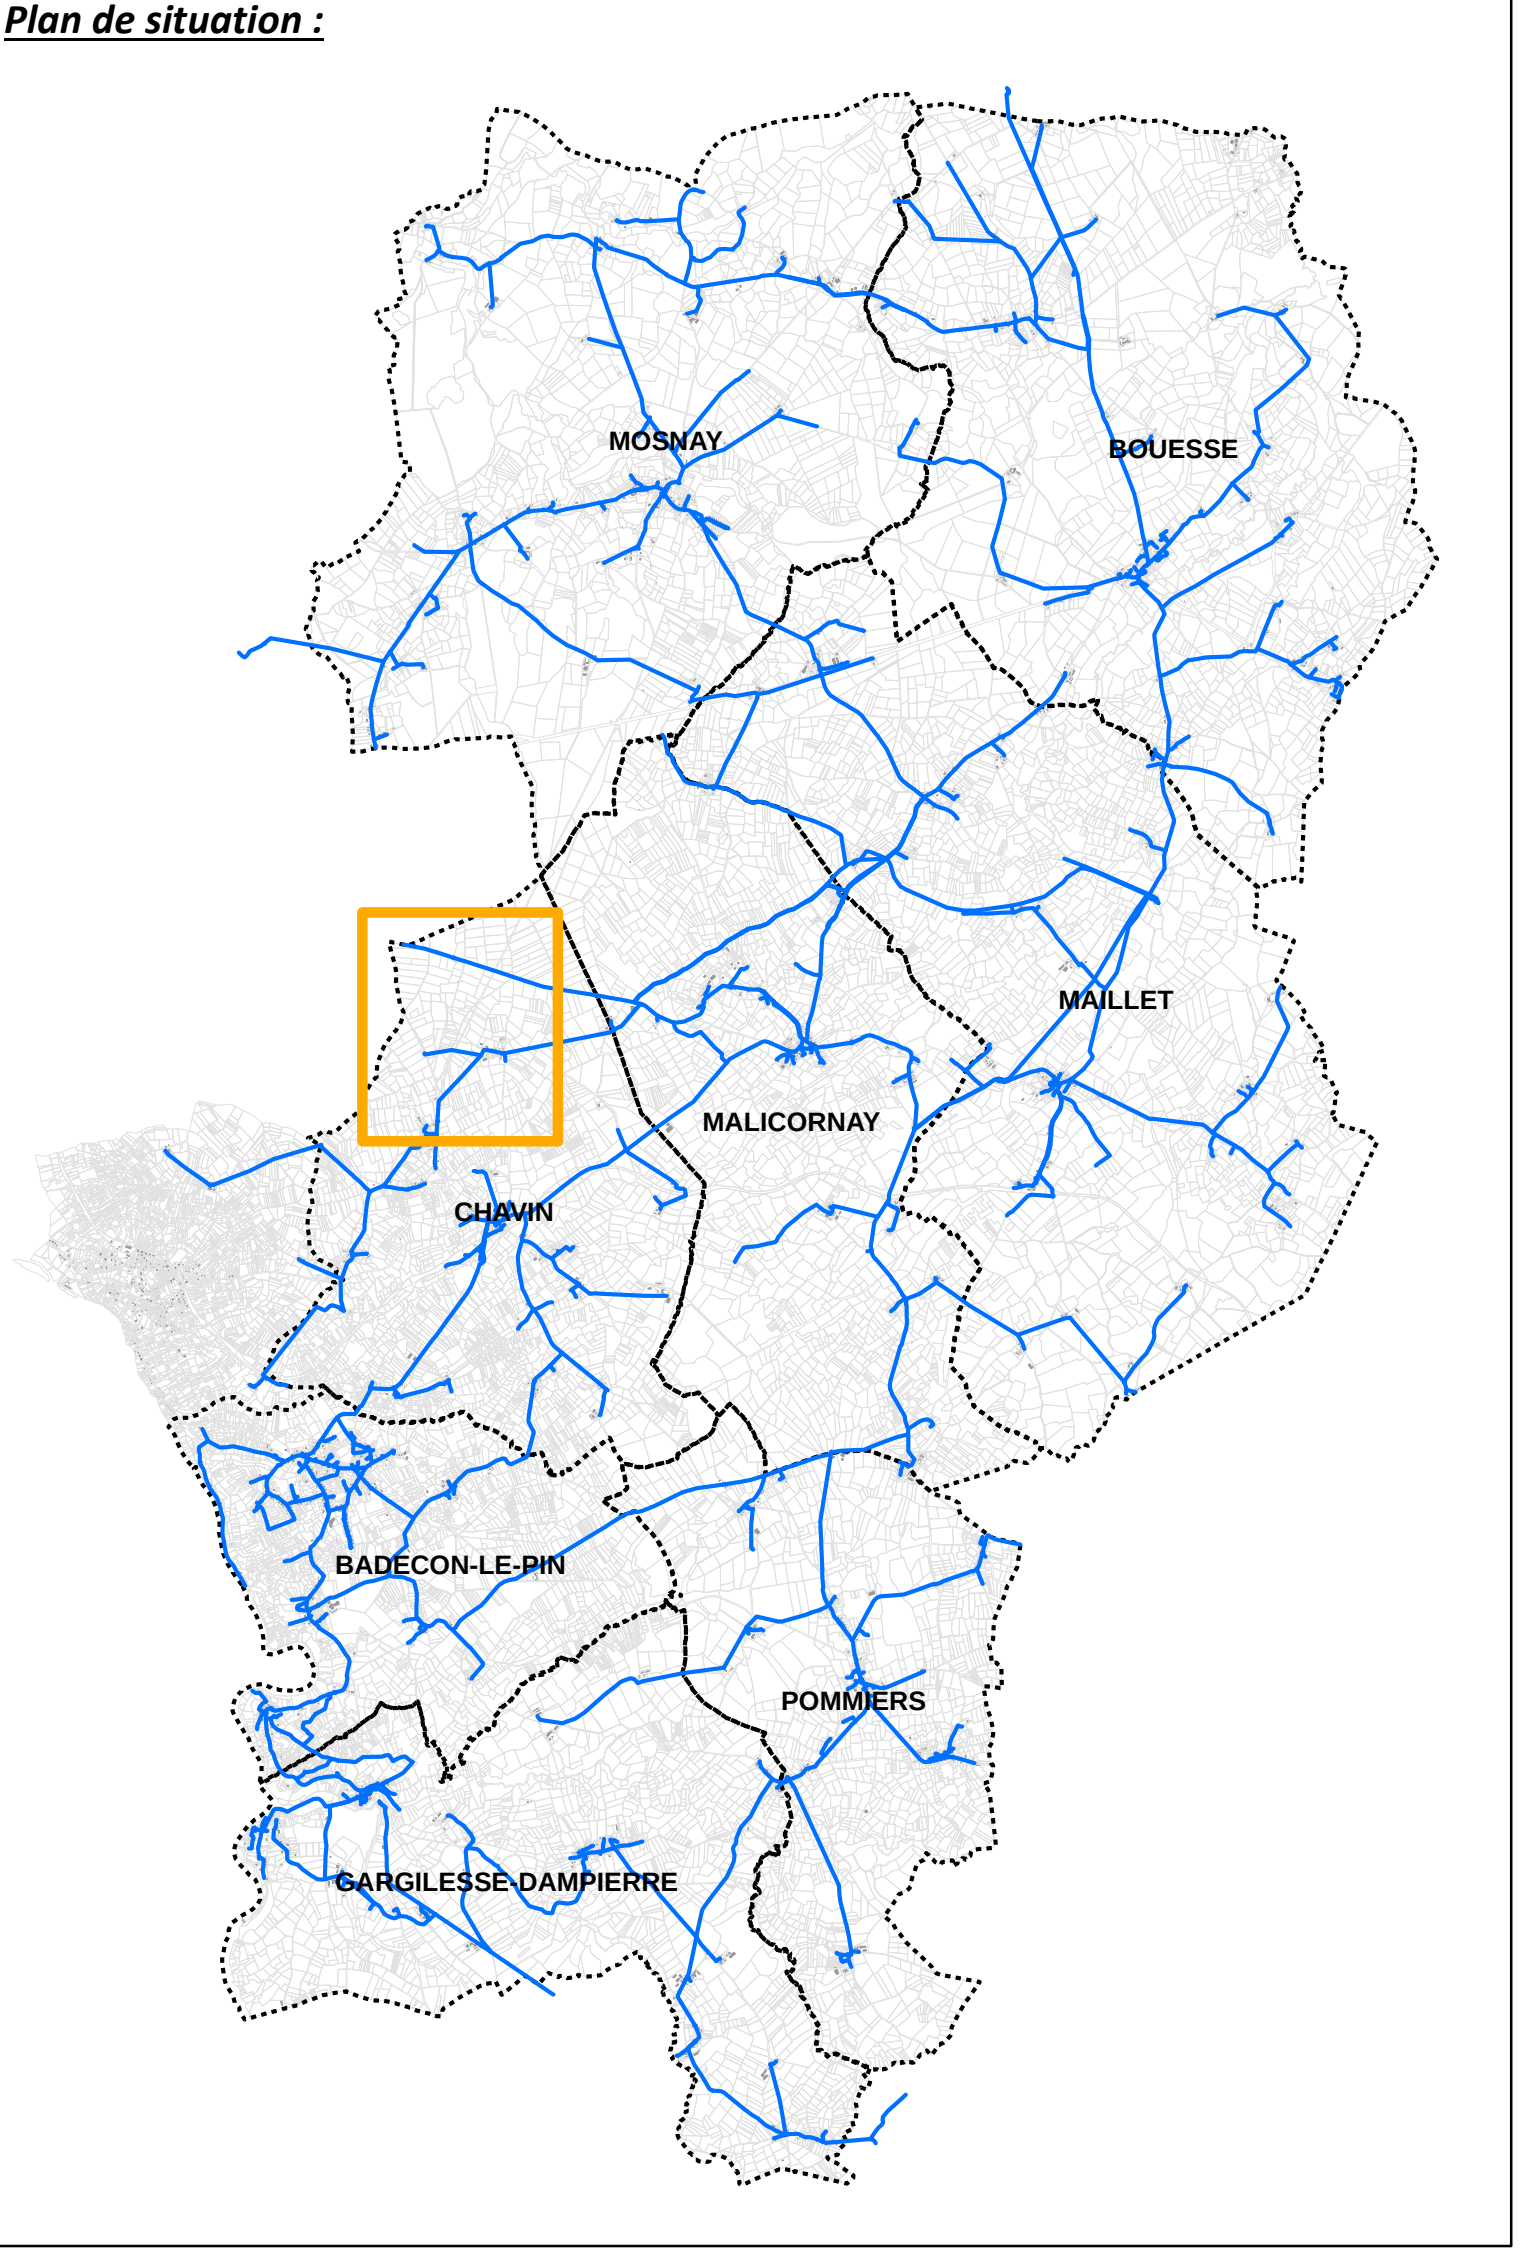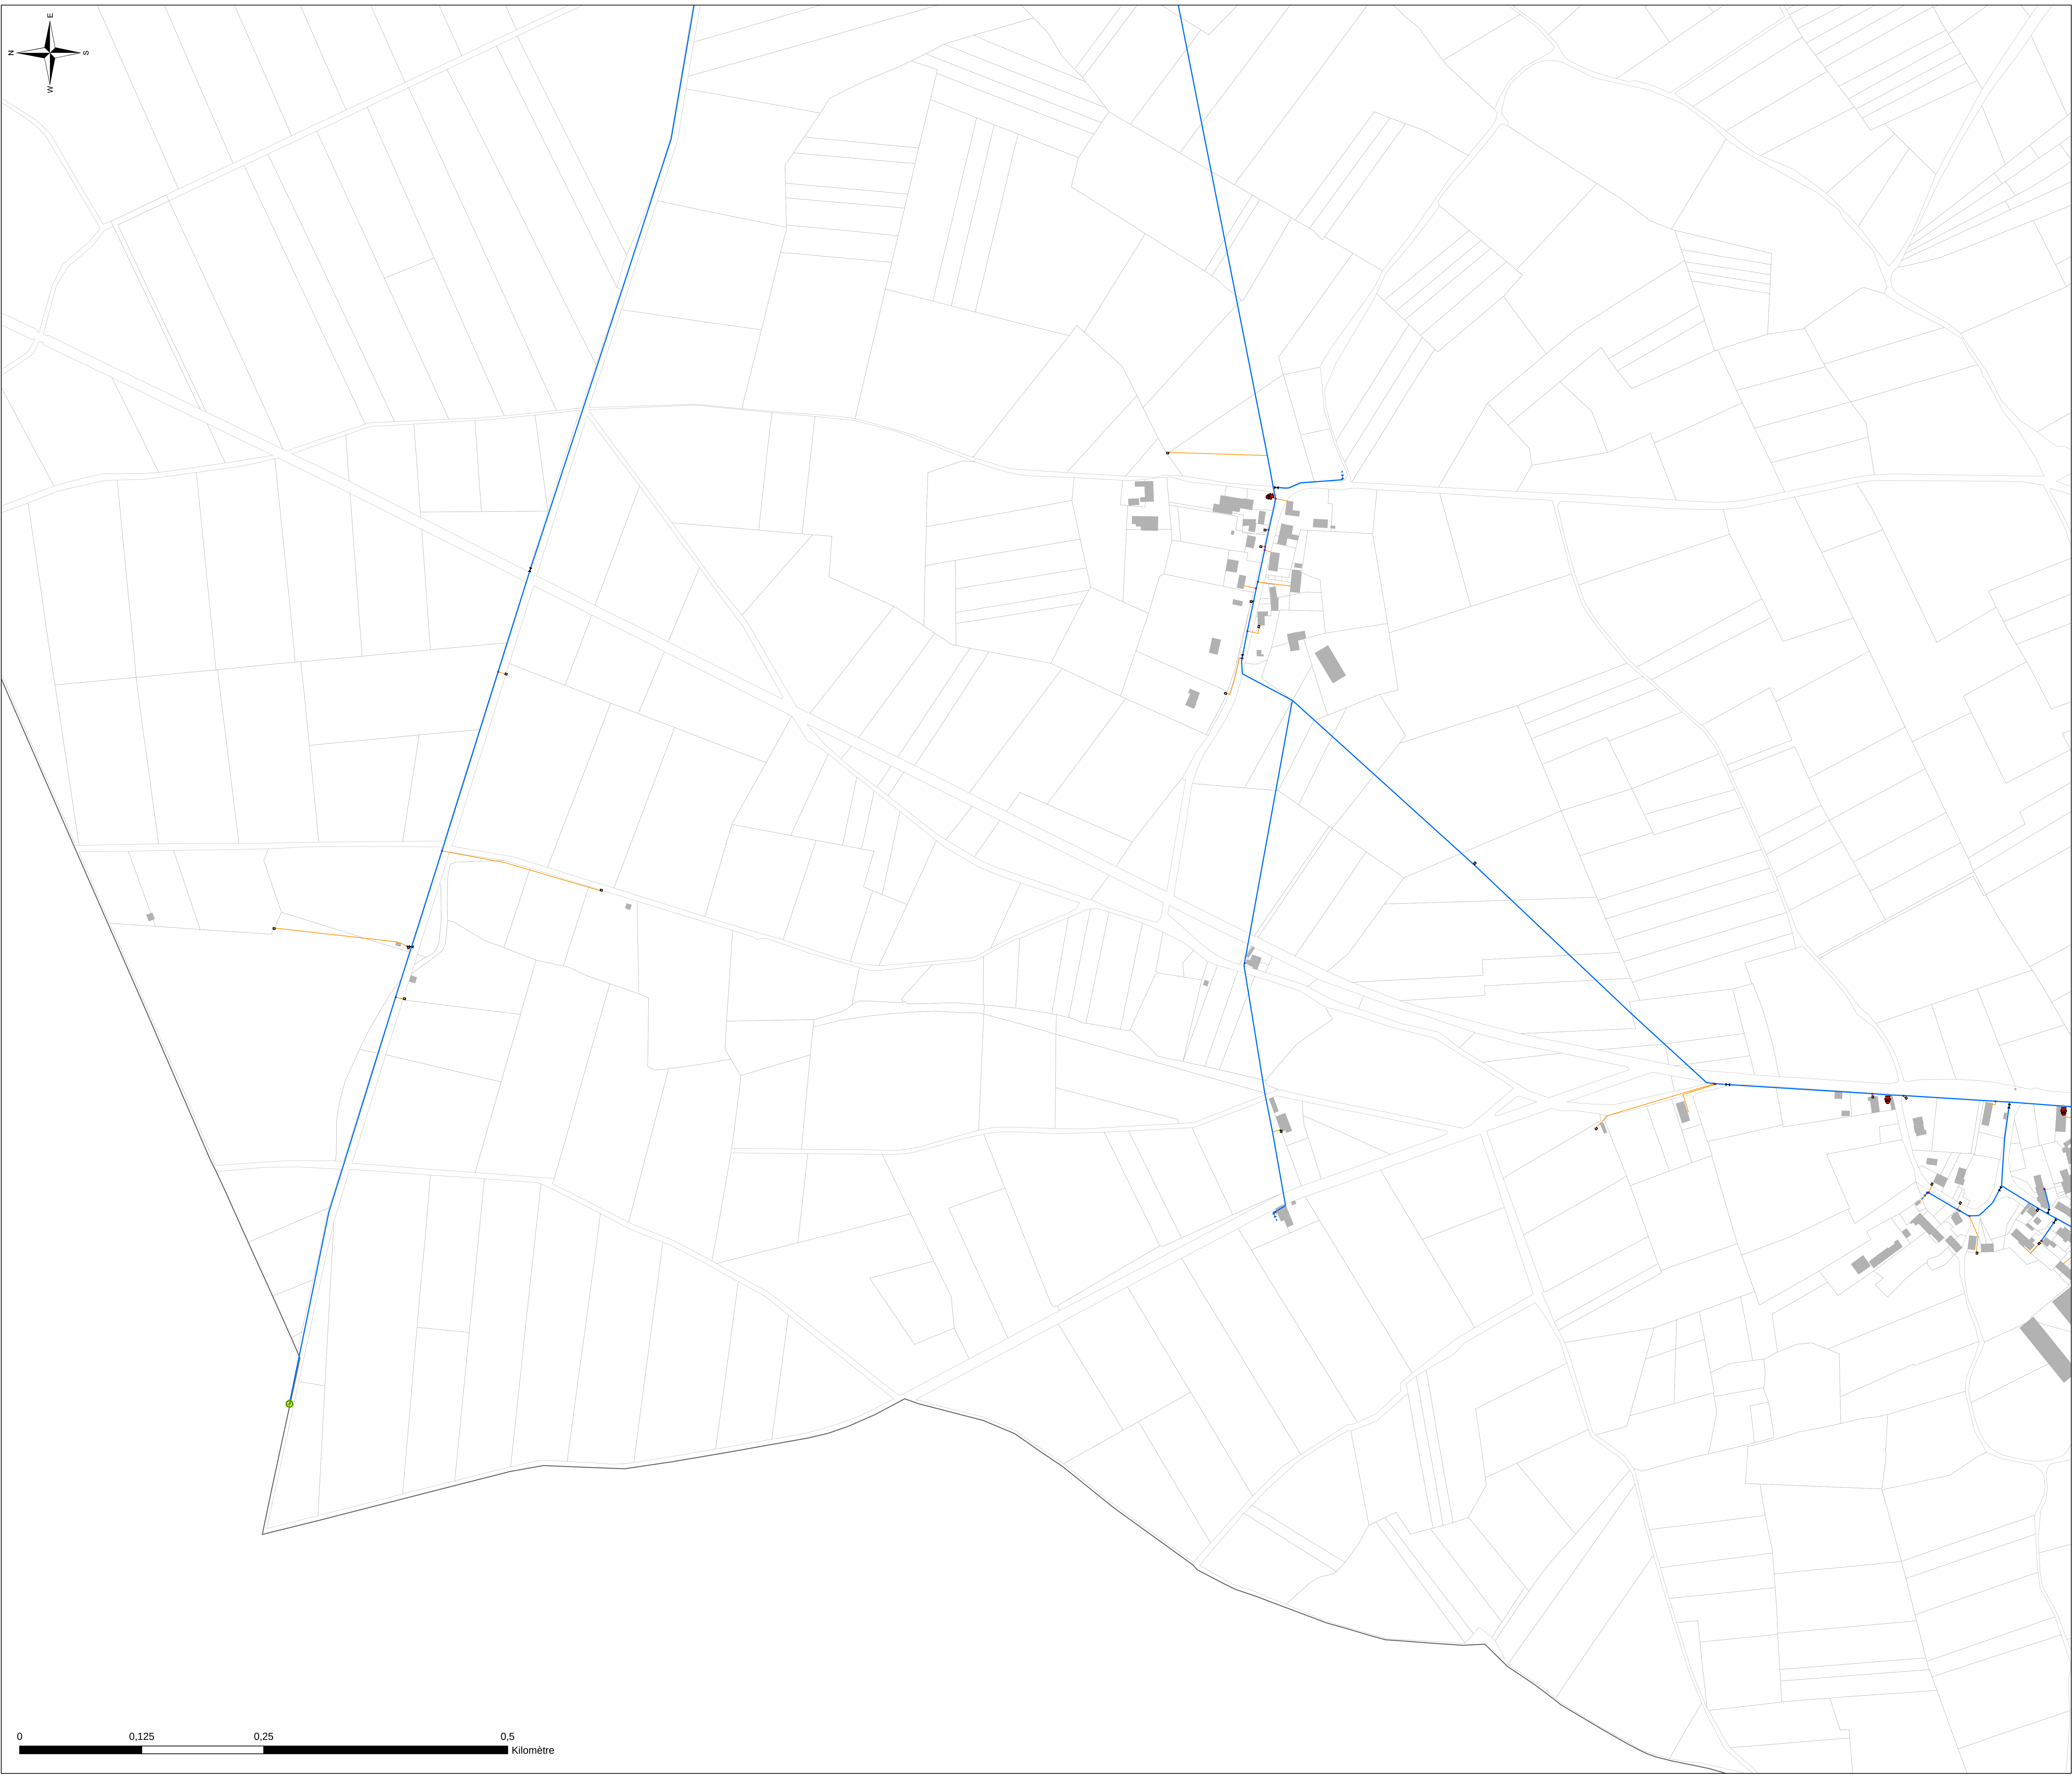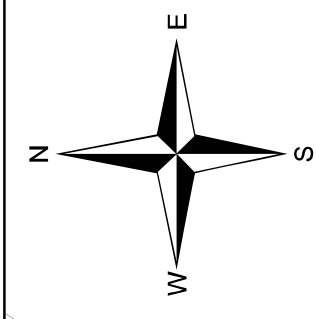

Légende :

Type

- Borne fontaine
- Bouche Incendie
- Bouche d'arrosage
- Bouche de lavage
- Compteur de distribution ou production
- Forage
- Point de livraison
- Poteau Incendie
- Réserve Incendie
- Réducteur/stabilisateur de pression
- Réservoir
- Station de pompage
- Ventouse

Type

- Vanne de branchement
- Vanne de sectionnement
- Vanne de sectionnement pneumatique
- Vanne de borne fontaine
- Vanne de bouche d'arrosage
- Vanne de bouche de lavage
- Vanne de PVB
- Vanne de chasse d'égout
- Vanne de purge /vidange
- Canalisation AEP
- Branchement

DEPARTEMENT DE L'INDRE
Syndicat des Eaux de Maillet

Étude de connaissance et de gestion patrimoniale des réseaux d'eau potable


Commune de Chavin





Les Perrins

Plan des réseaux d'eau potable : 21 / 56

Exploitation du système d'eau potable en régie

Réalisé par : JUD	Référence étude : E18044	Altereo 3 rue de Tasmanie 44115 BASSE GOULAINÉ Tél: 02 40 34 00 53
Validé par : HUQ	Echelle : 1:2 190	altereo
Date : 17/10/2019		

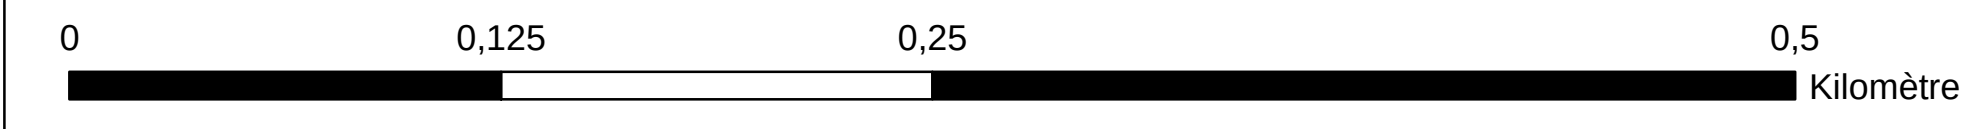

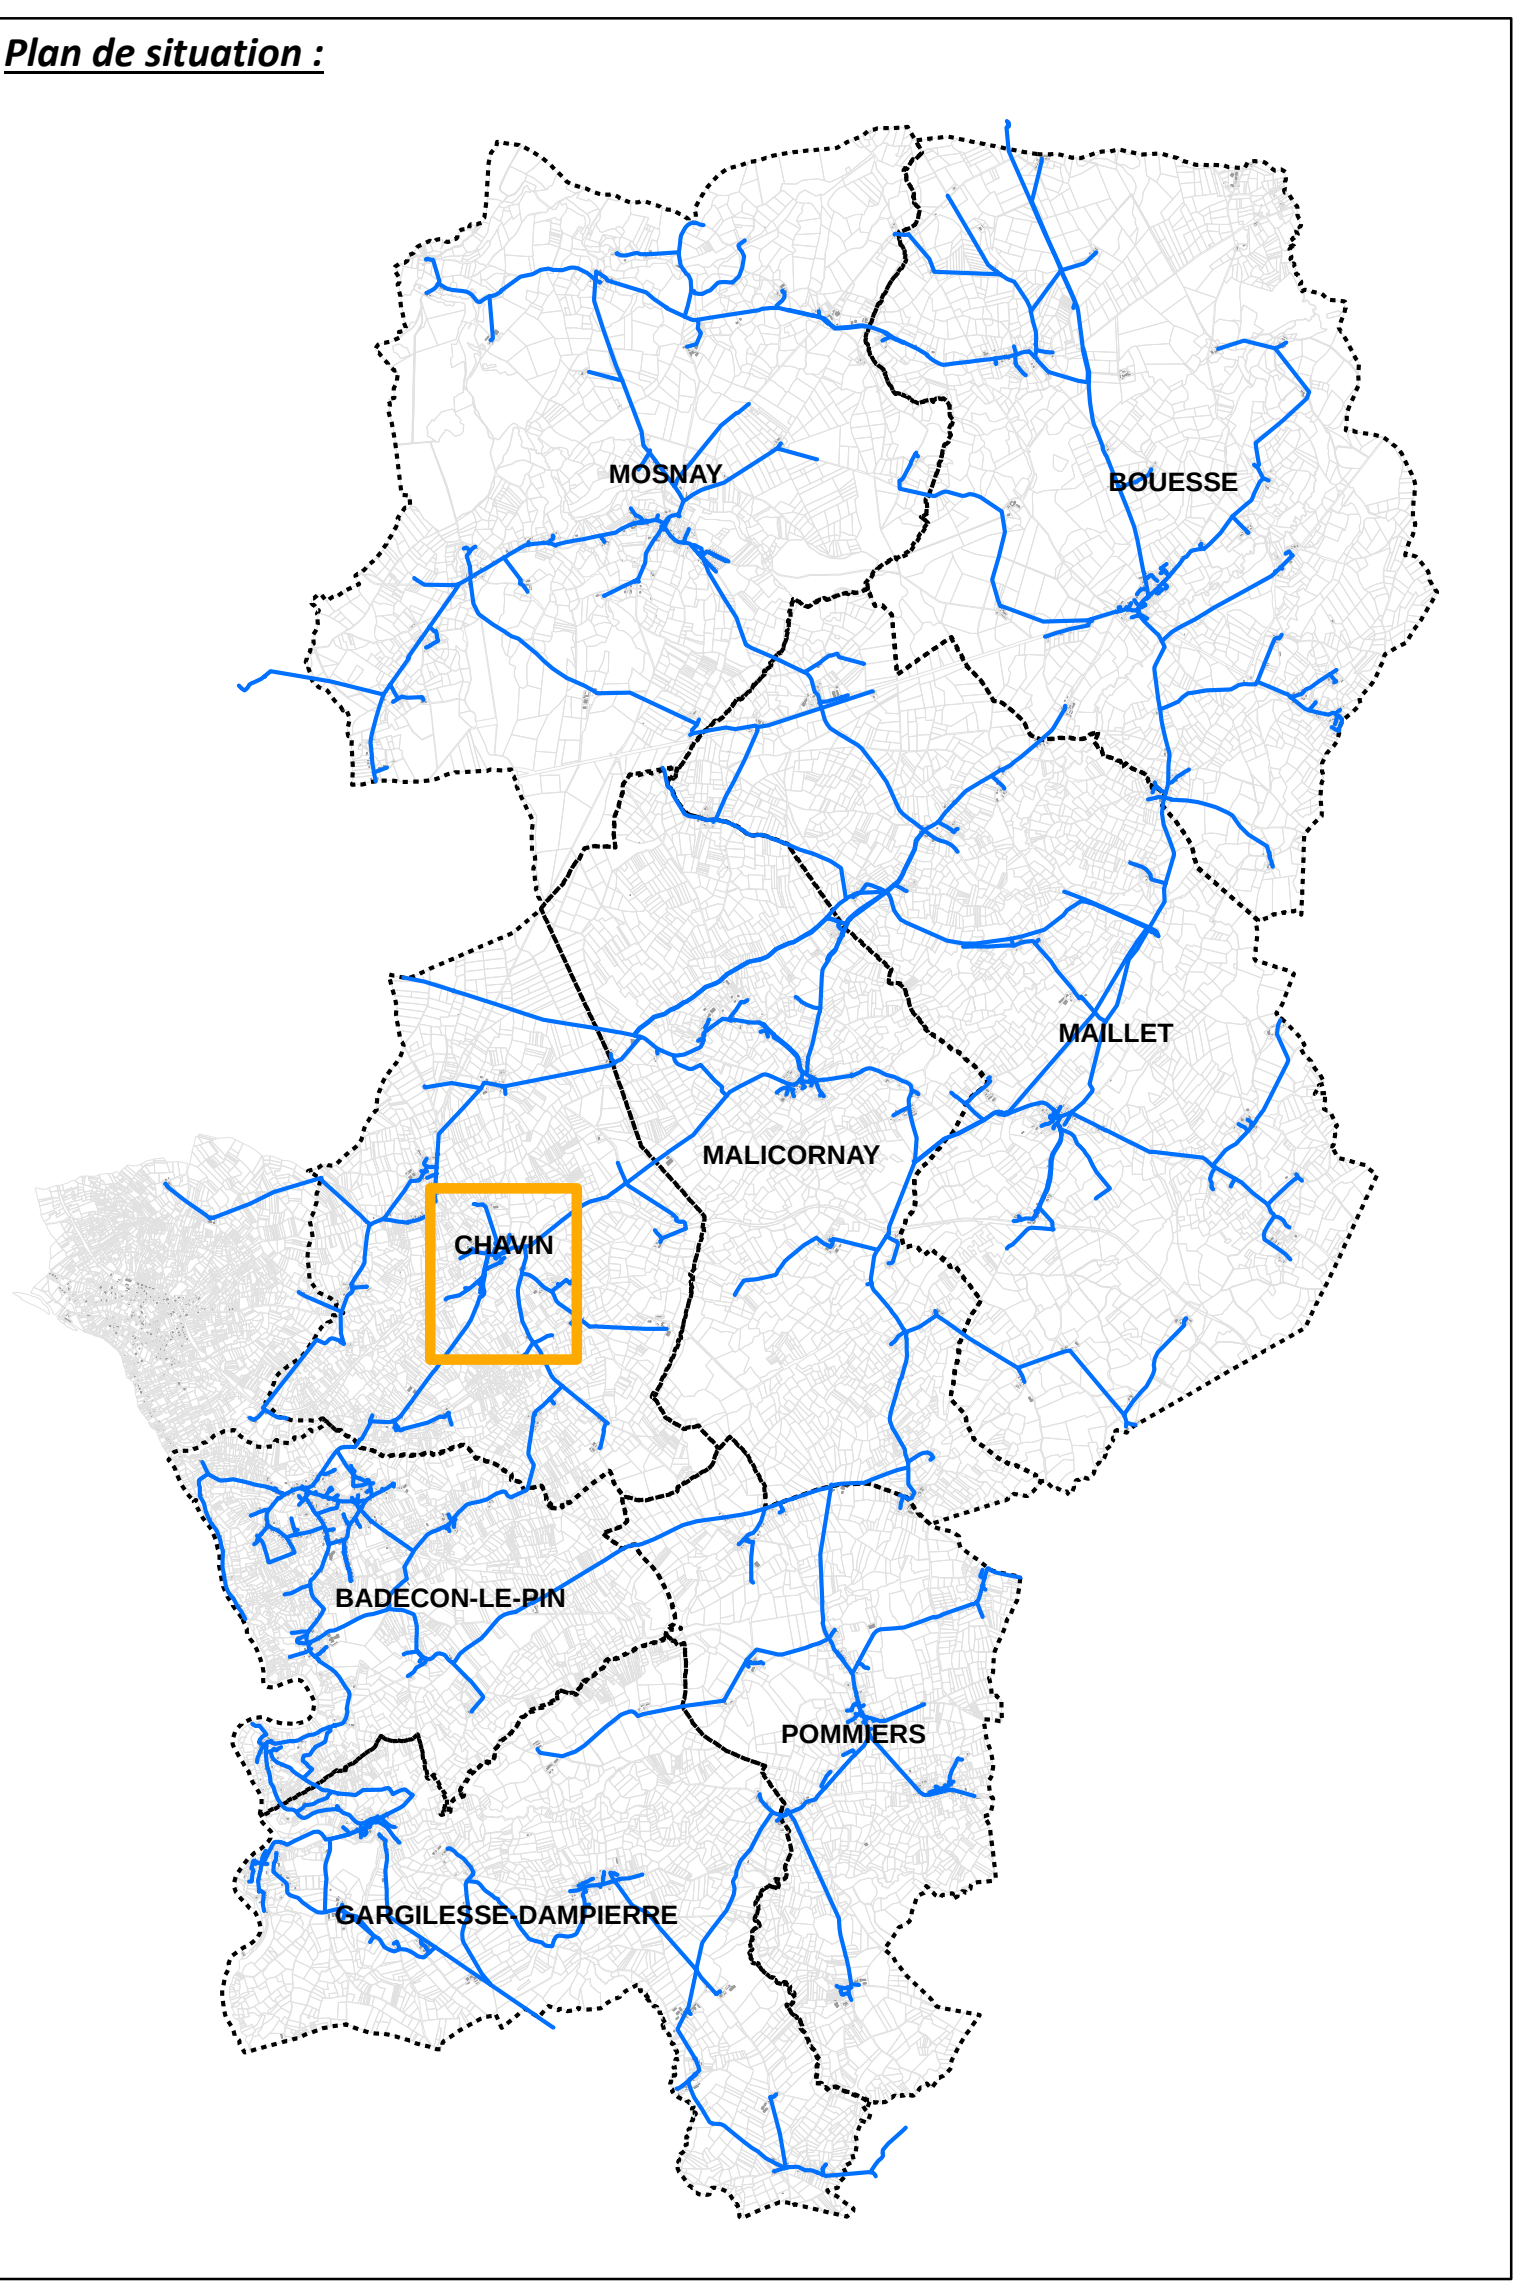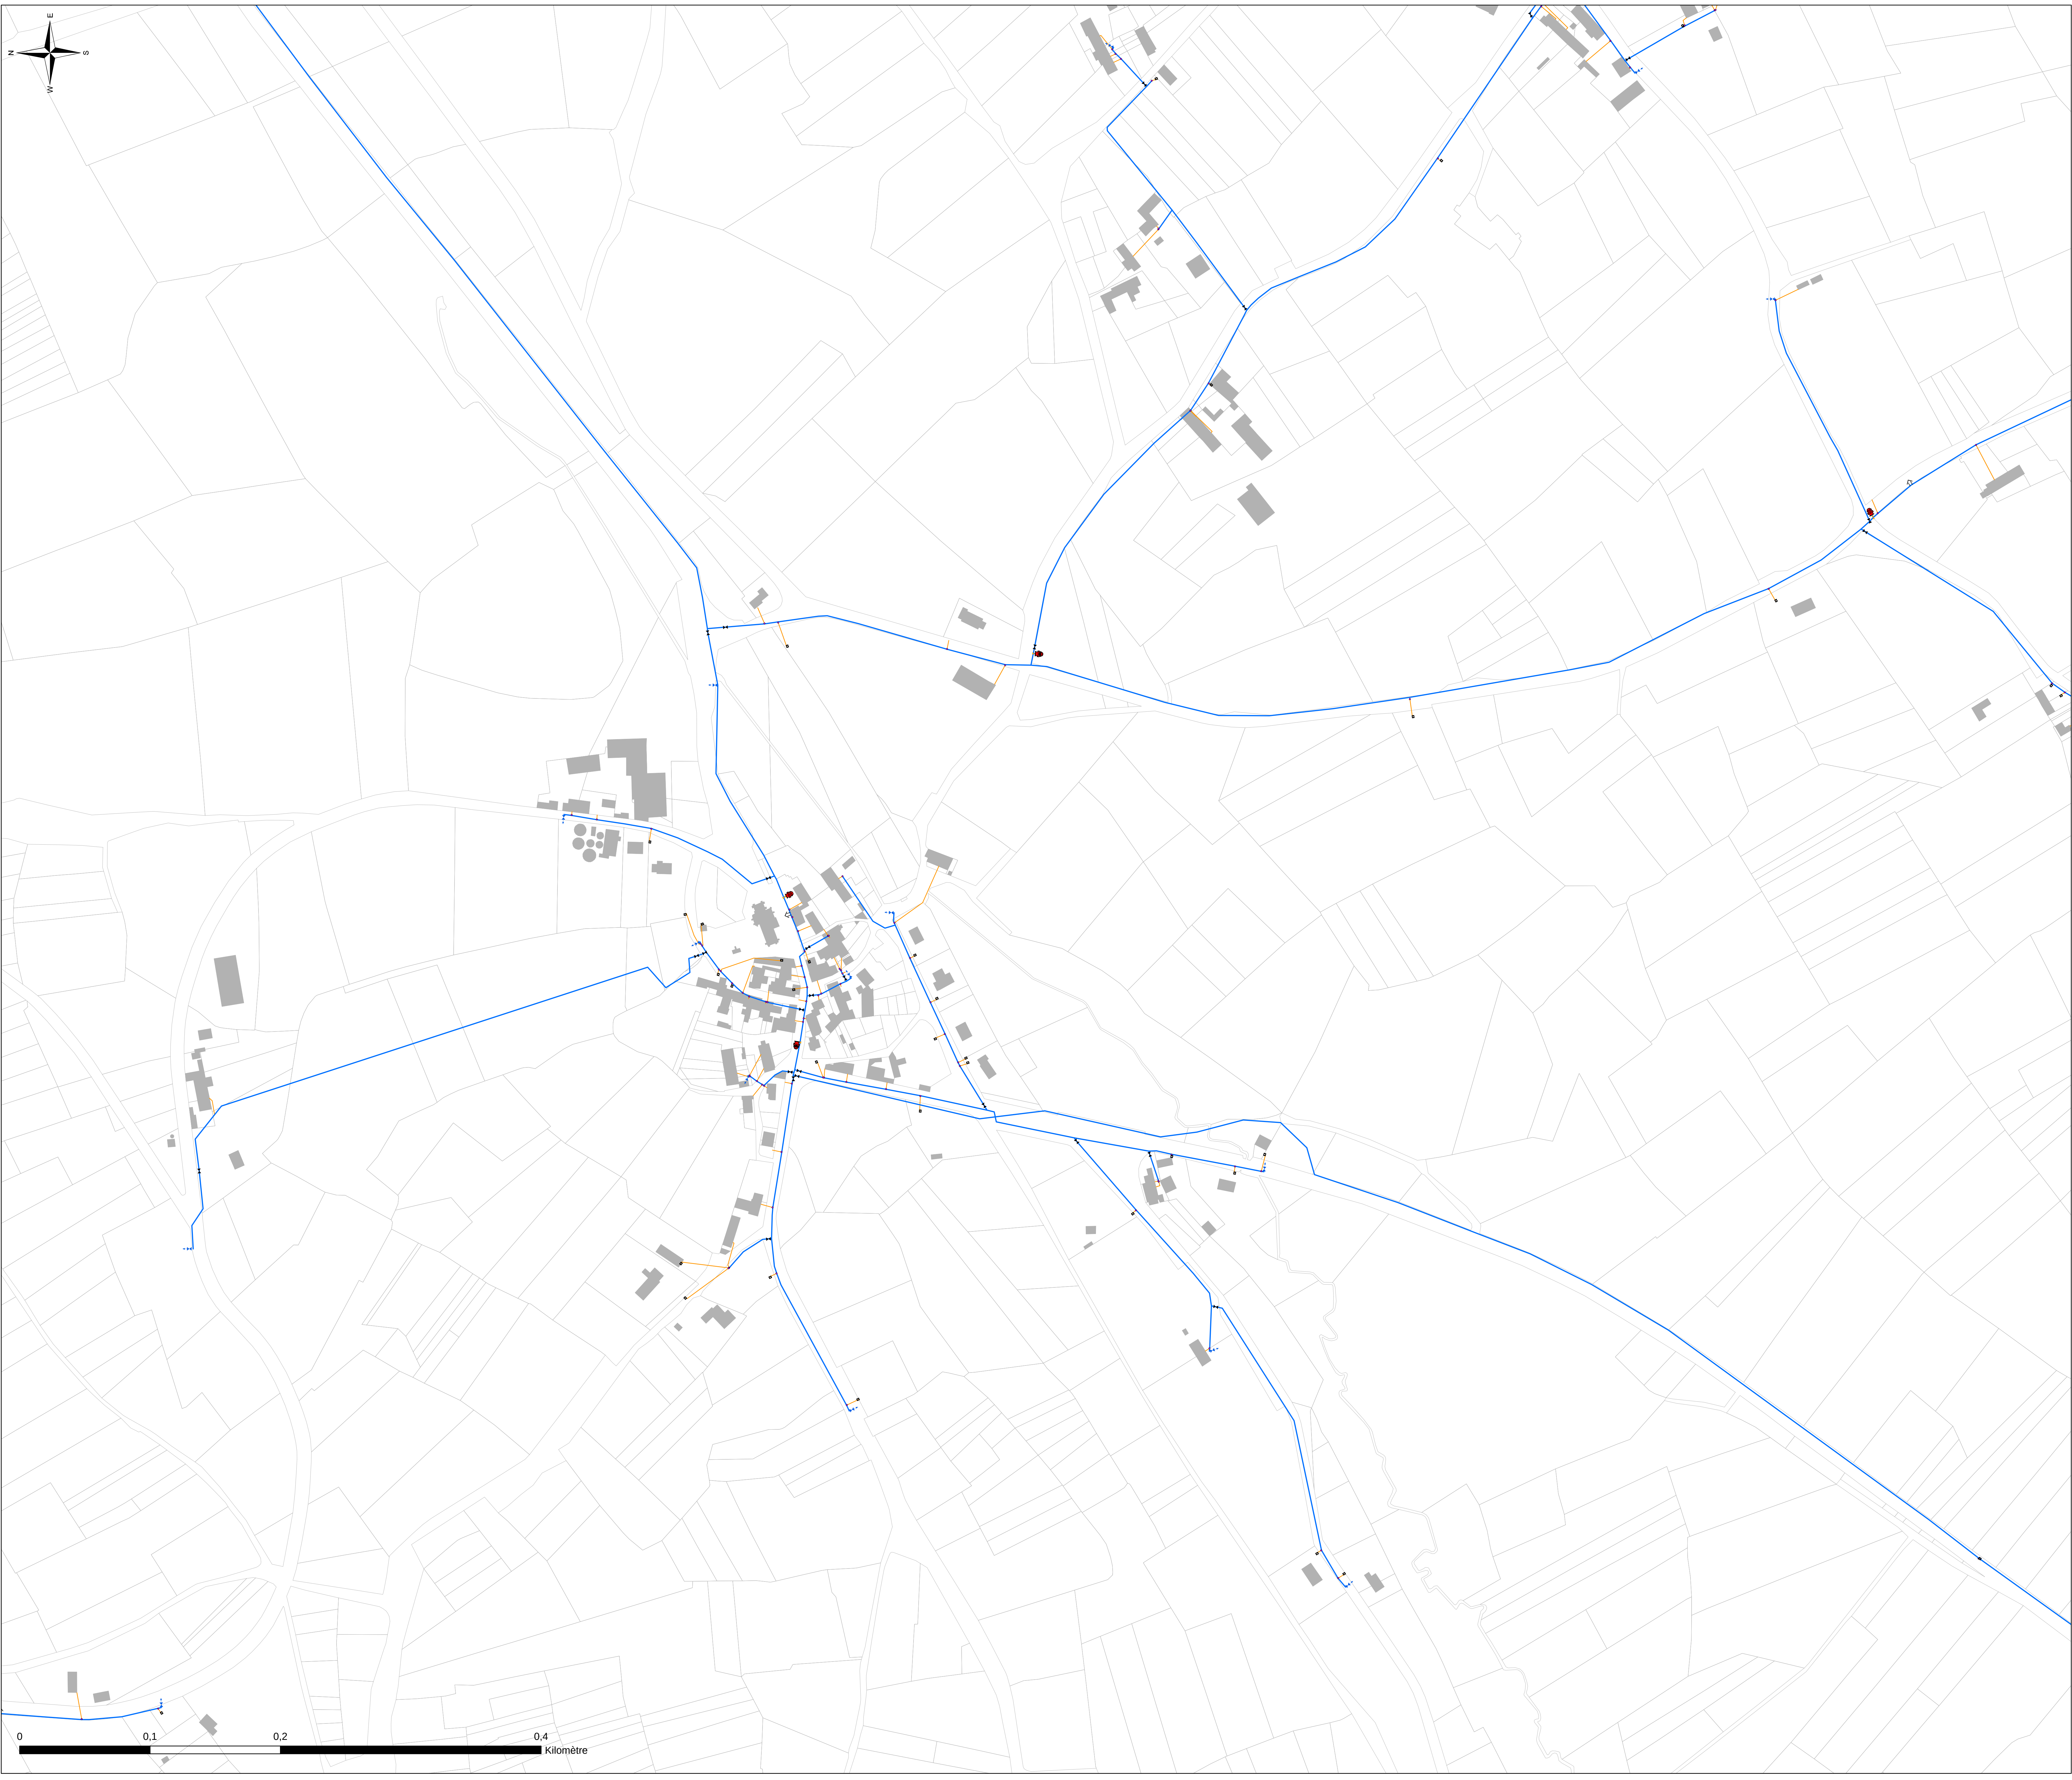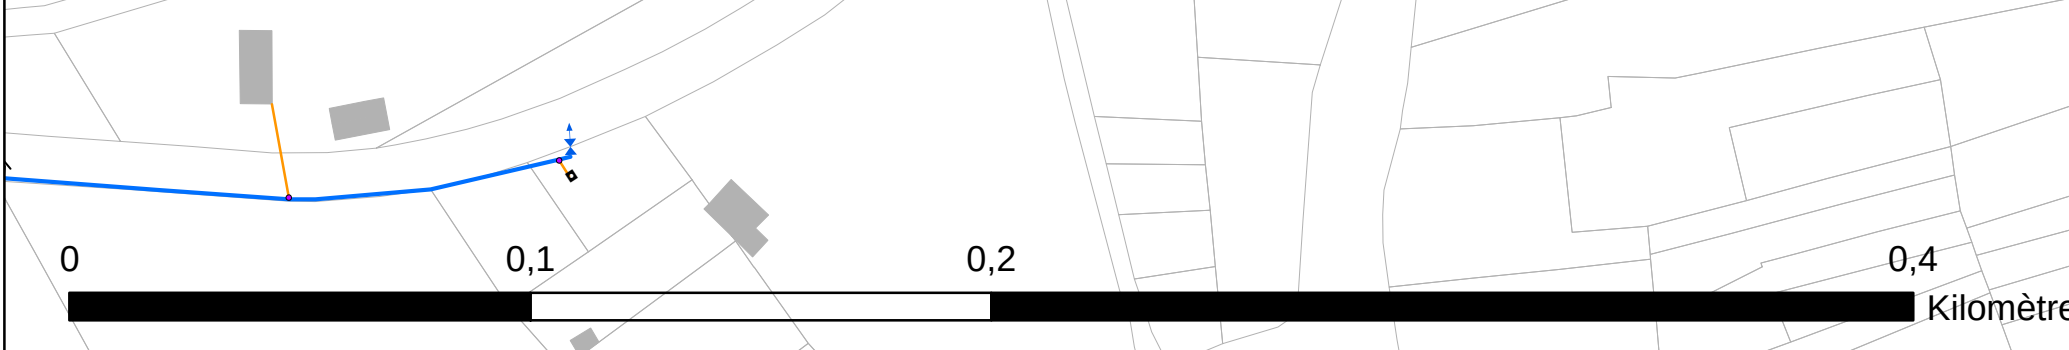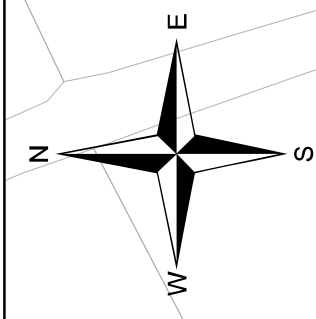

Légende :

Type

- Borne fontaine
- Bouche Incendie
- Bouche d'arrosage
- Bouche de lavage
- Compteur de distribution ou production
- Forage
- Point de livraison
- Poteau Incendie
- Réserve Incendie
- Réducteur/stabilisateur de pression
- Réservoir
- Station de pompage
- Ventouse

Type

- Vanne de branchement
- Vanne de sectionnement
- Vanne de sectionnement pneumatique
- Vanne de borne fontaine
- Vanne de bouche d'arrosage
- Vanne de bouche de lavage
- Vanne de PVI/BI
- Vanne de chasse d'égout
- Vanne de purge /vidange
- Canalisation AEP
- Branchement

DEPARTEMENT DE L'INDRE
Syndicat des Eaux de Maillet





Étude de connaissance et de gestion
patrimoniale des réseaux d'eau potable

Commune de Chavin
Chavin Bour

Plan des réseaux d'eau potable : 29 / 56

Exploitation du système d'eau potable en régie

Réalisé par : JUD	Référence étude : E18044	 Altereo 3 rue de Tasmanie 44115 BASSE GOULAINÉ Tél: 02 40 34 00 53
Validé par : HUQ	Echelle : 1:1 640	
Date : 17/10/2019		

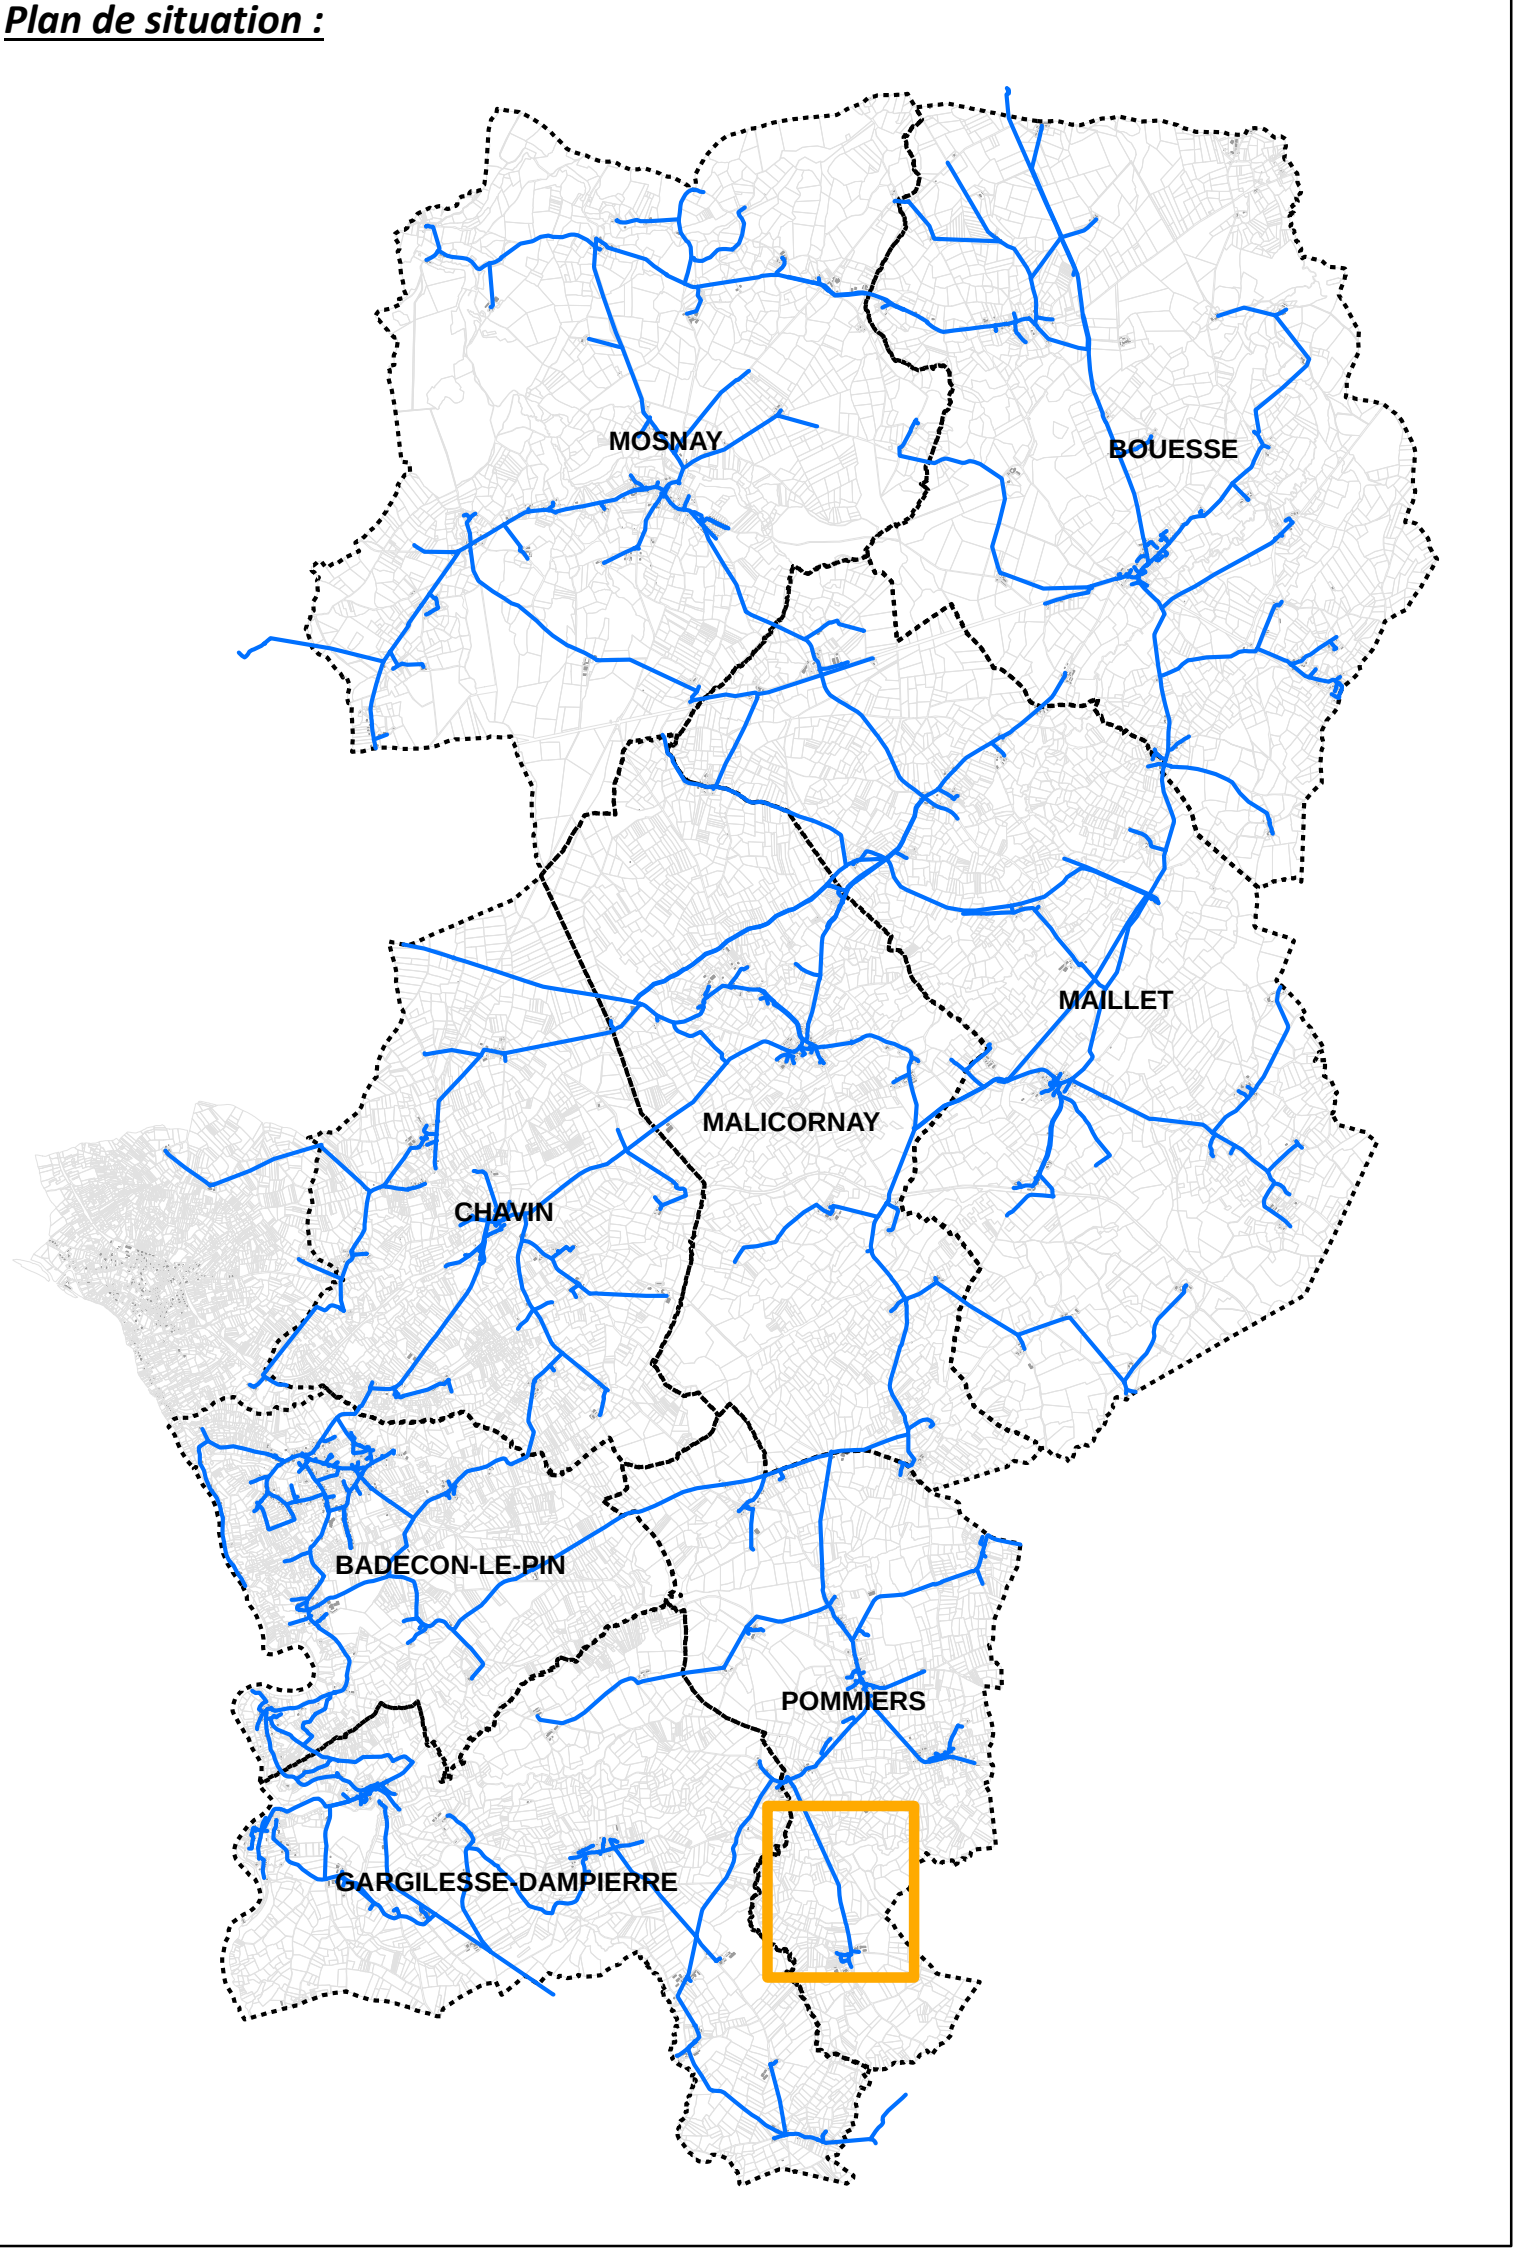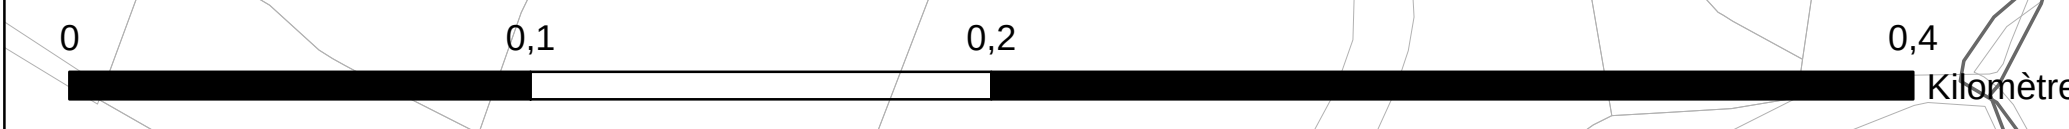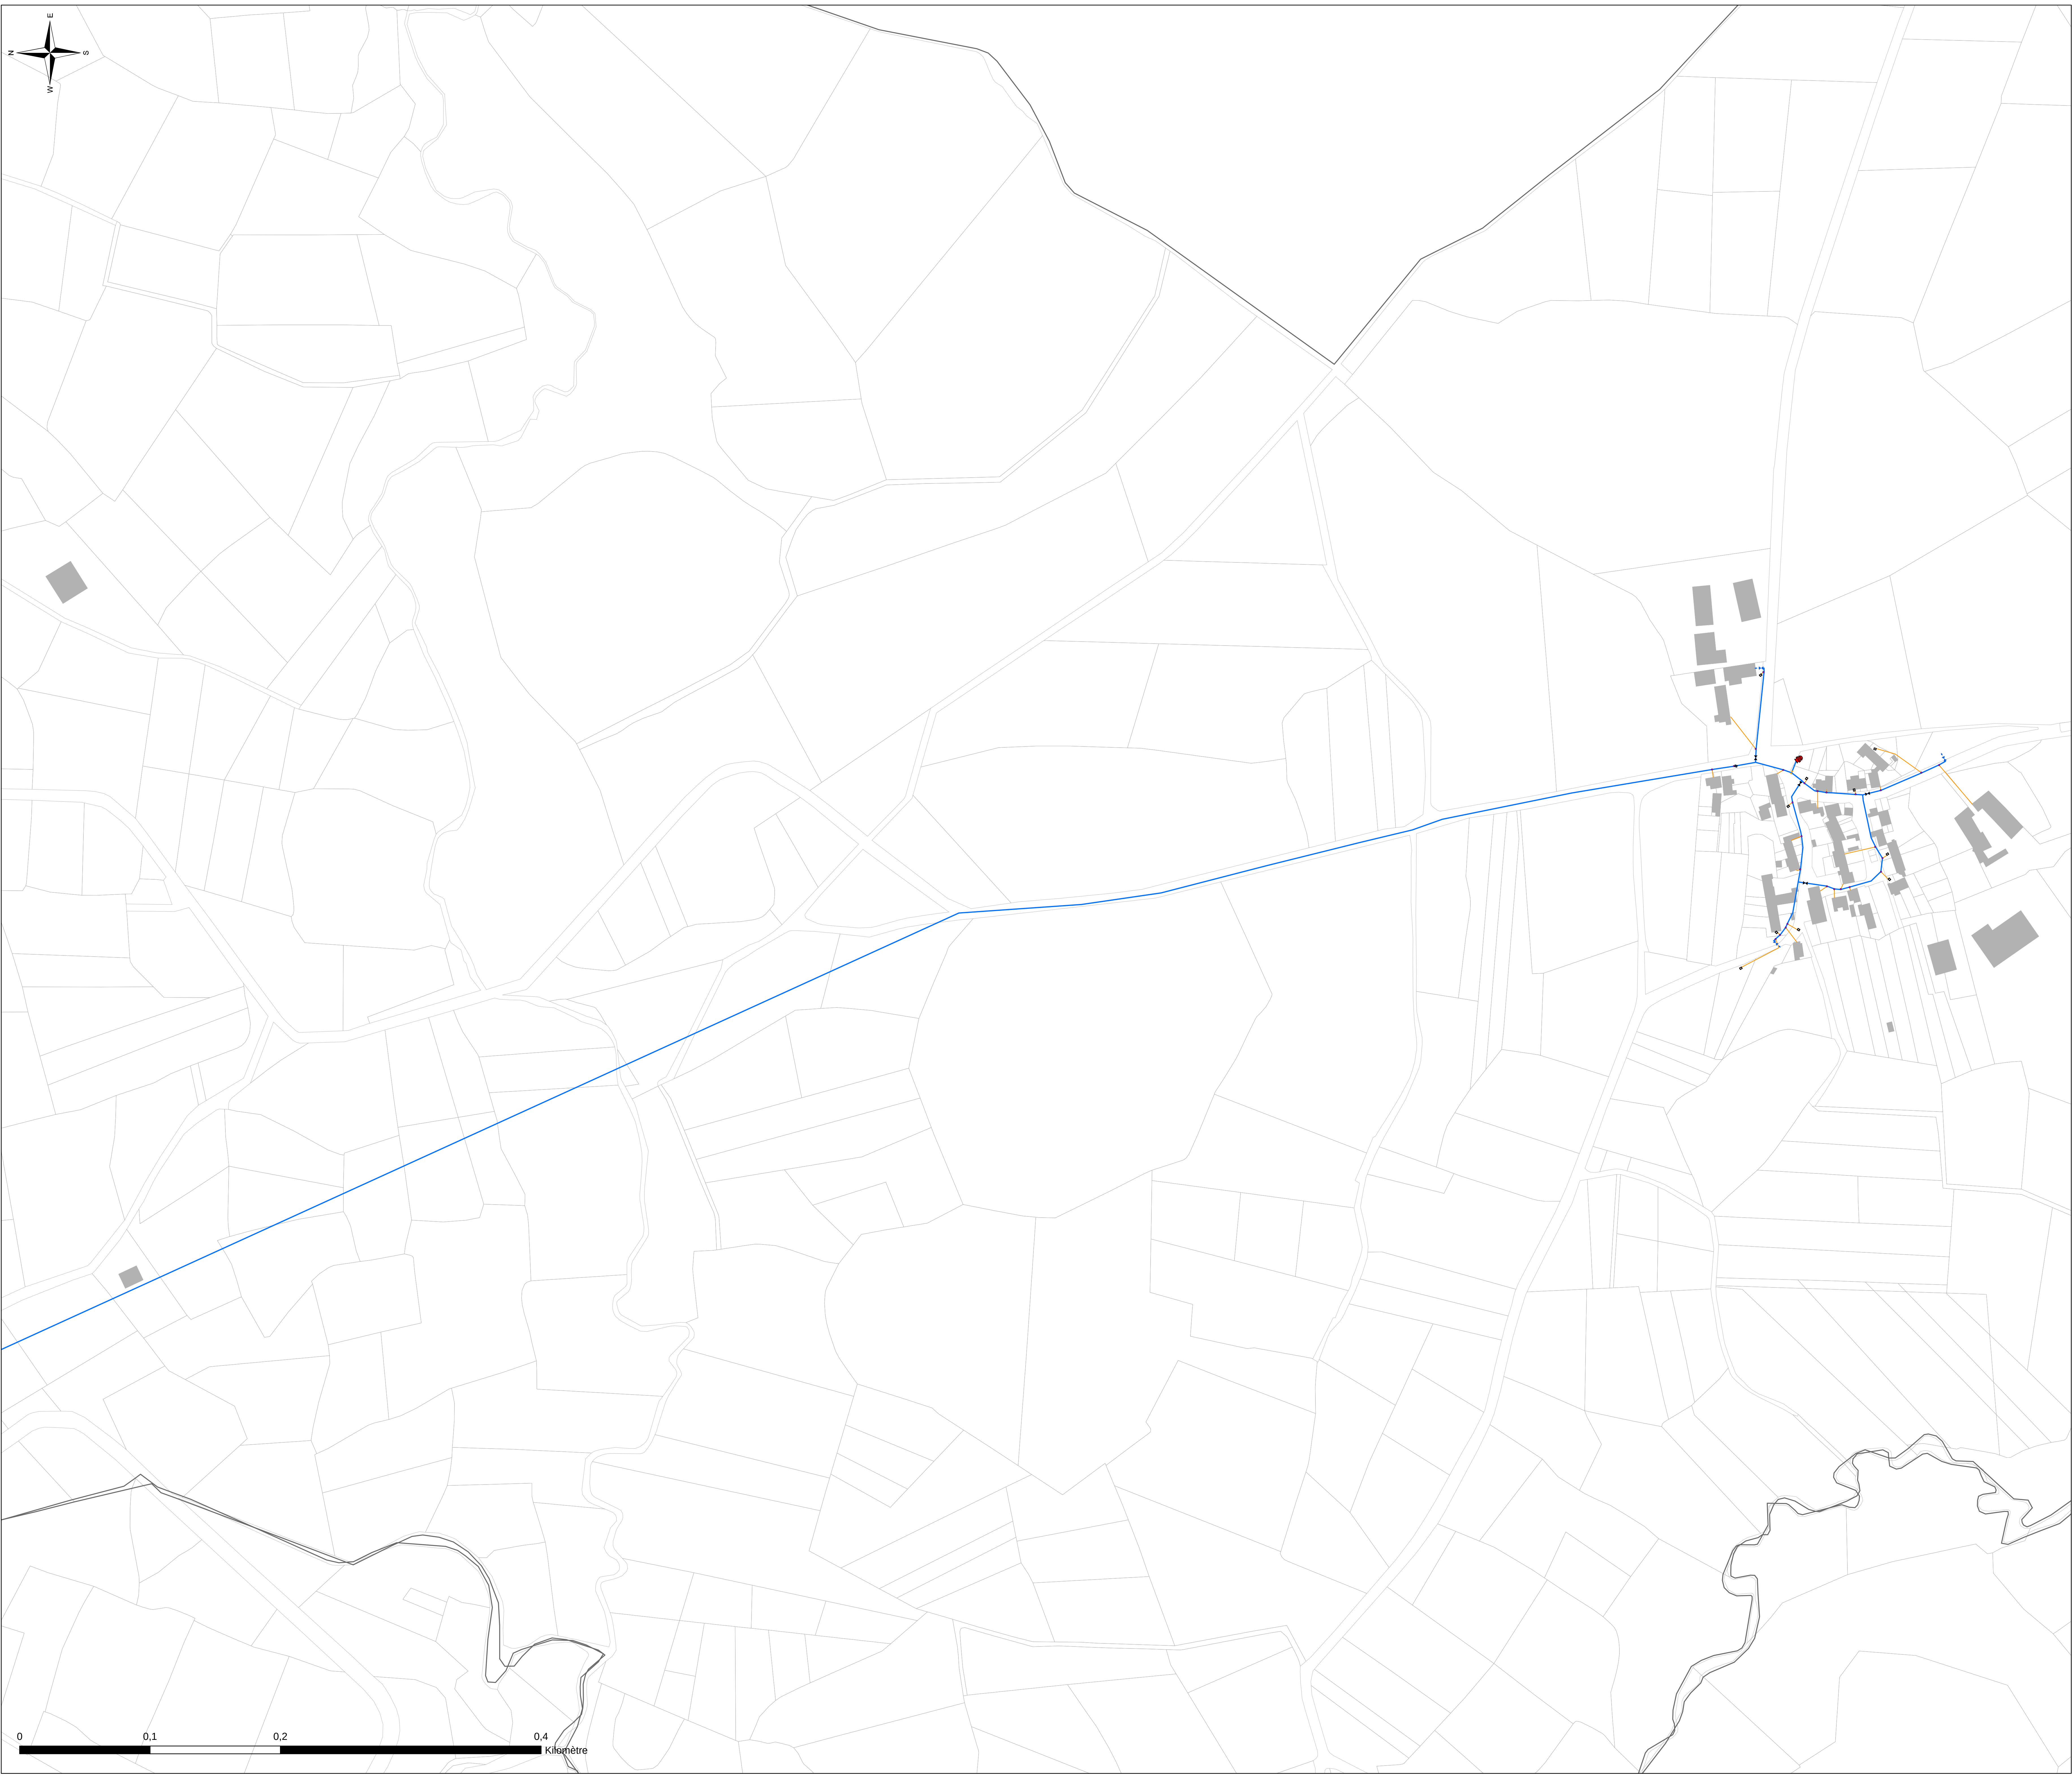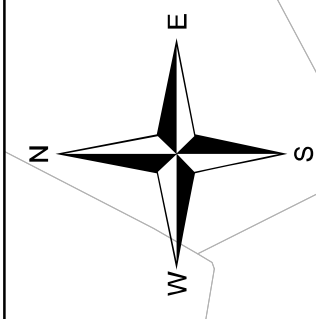

Légende :

Type

- Borne fontaine
- Bouche Incendie
- Bouche d'arrosage
- Bouche de lavage
- Compteur de distribution ou production
- Forage
- Point de livraison
- Poteau Incendie
- Réserve Incendie
- Réducteur/stabilisateur de pression
- Réservoir
- Station de pompage
- Ventouse

Type

- Vanne de branchement
- Vanne de sectionnement
- Vanne de sectionnement pneumatique
- Vanne de borne fontaine
- Vanne de bouche d'arrosage
- Vanne de bouche de lavage
- Vanne de PVB
- Vanne de chasse d'égout
- Vanne de purge /vidange
- Canalisation AEP
- Branchement

DEPARTEMENT DE L'INDRE
Syndicat des Eaux de Maillet

Étude de connaissance et de gestion
patrimoniale des réseaux d'eau potable





Commune de Pommiers

Bethenet

Plan des réseaux d'eau potable : 54 / 56

Exploitation du système d'eau potable en régie

Réalisé par : JUD	Référence étude : E18044	Altereo 3 rue de Tasmanie 44115 BASSE GOULAINE Tél: 02 40 34 00 53
Validé par : HUQ	Echelle : 1:1 640	
Date : 17/10/2019		

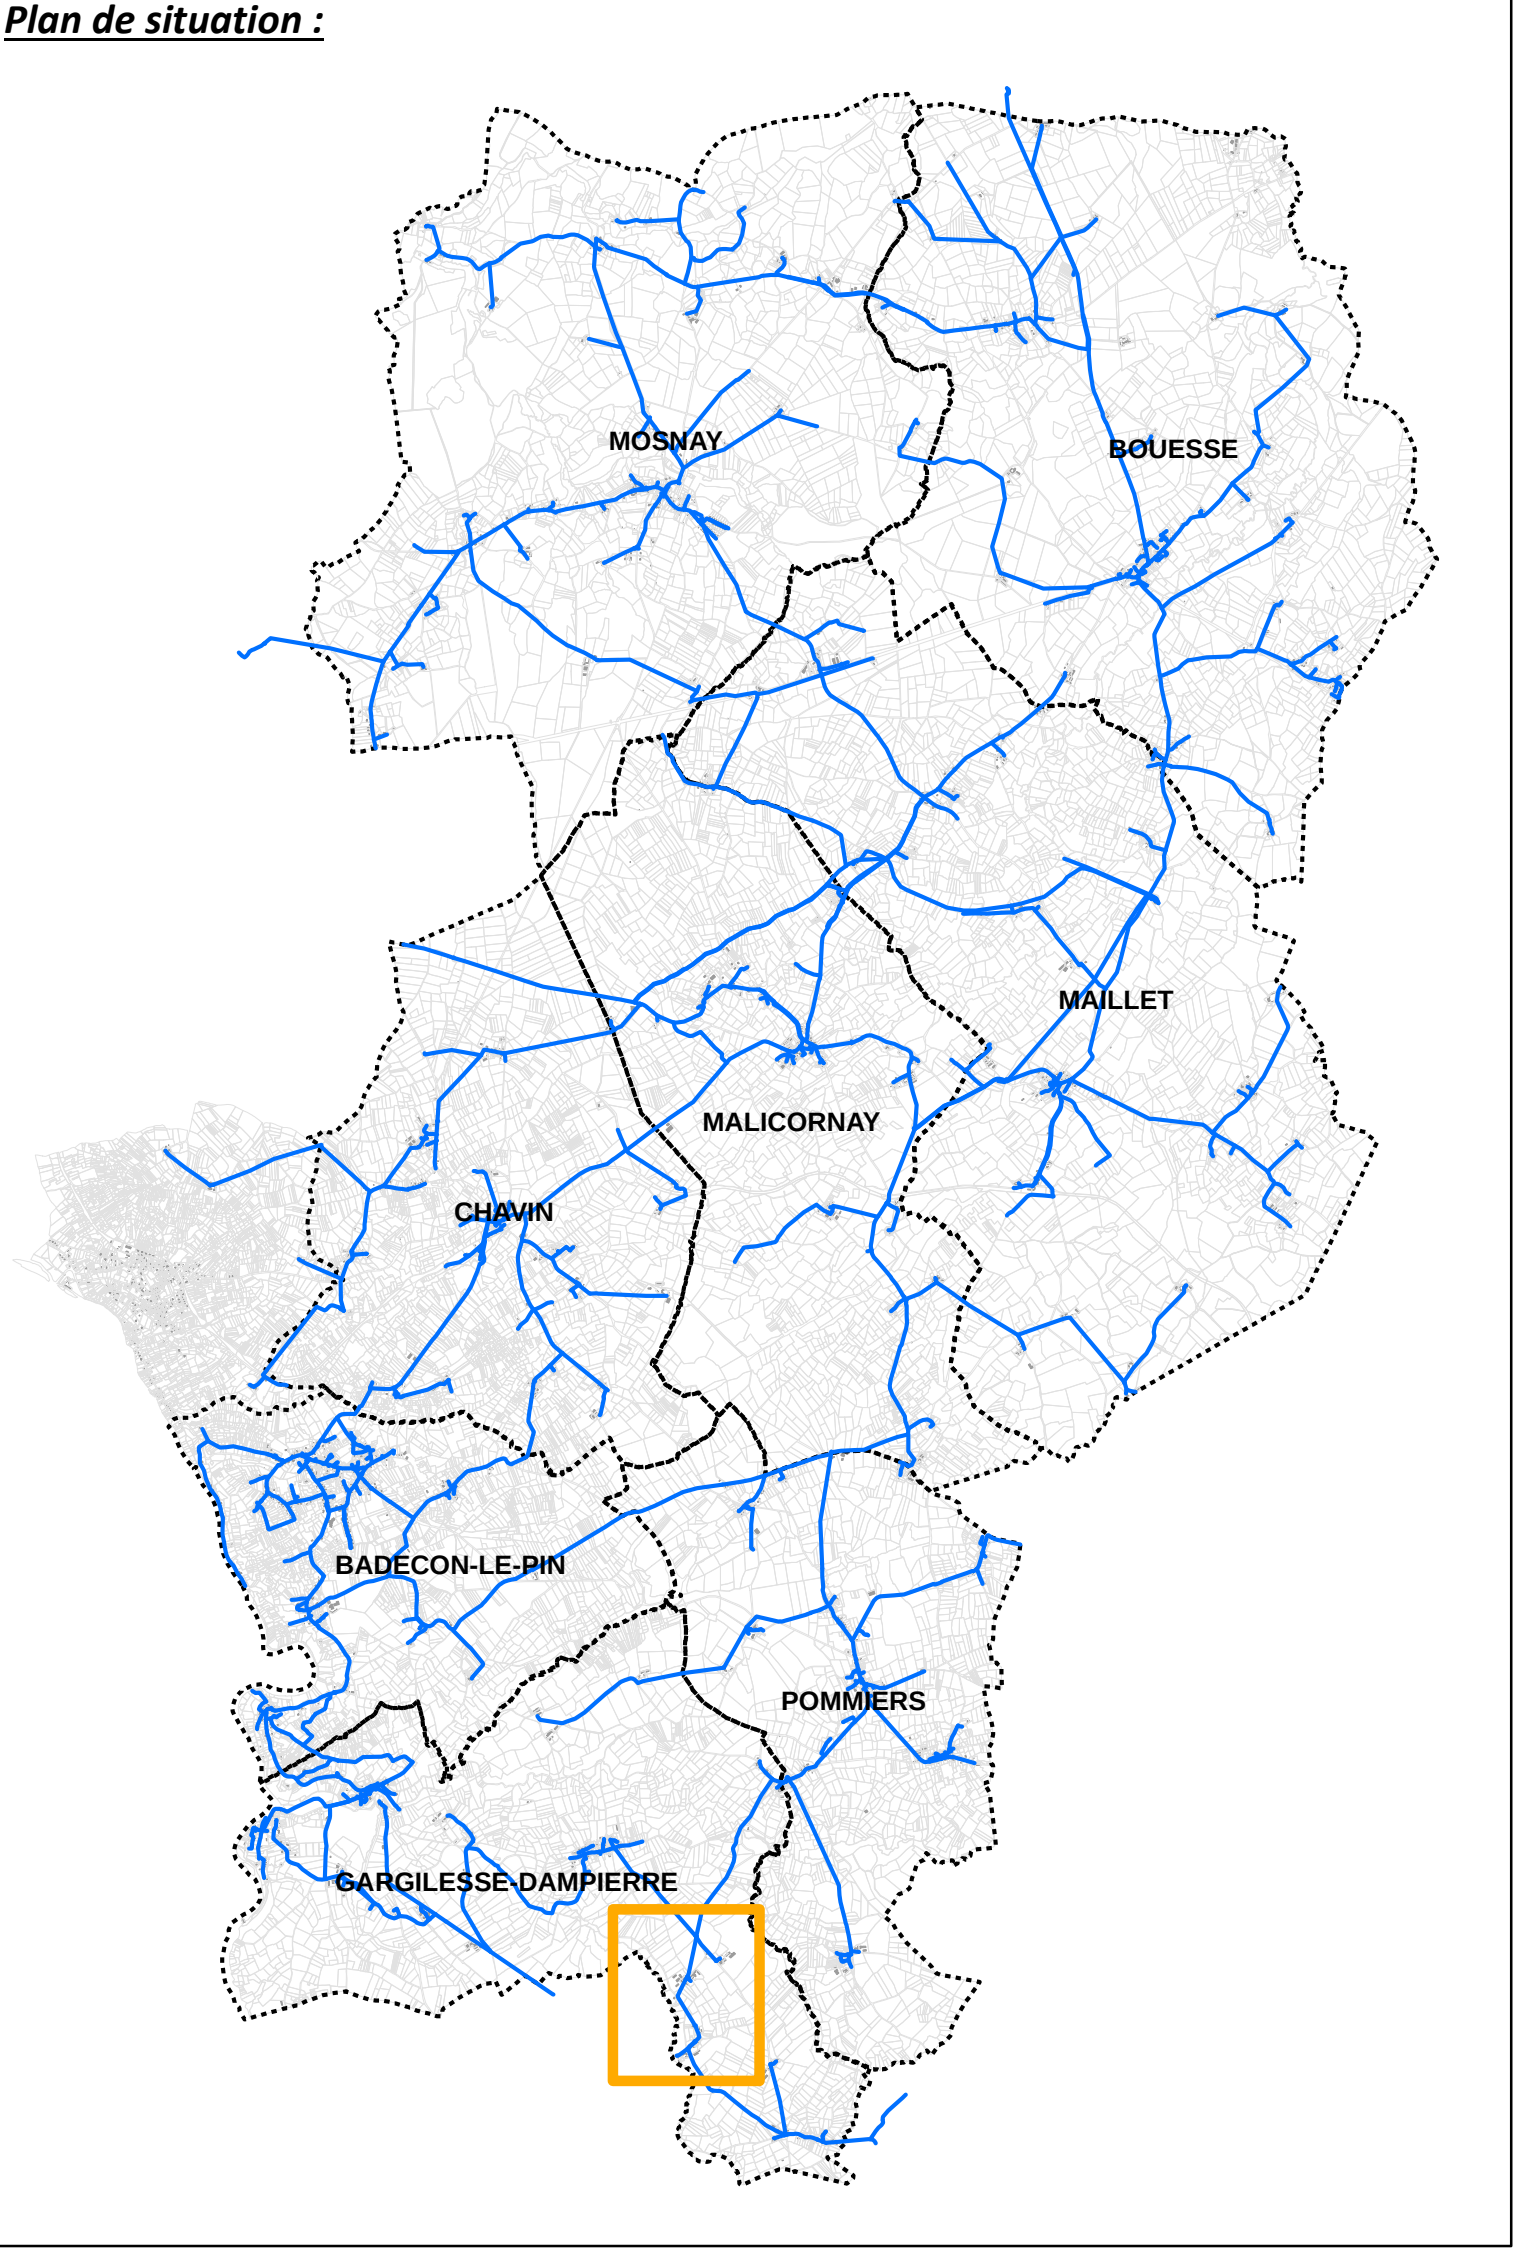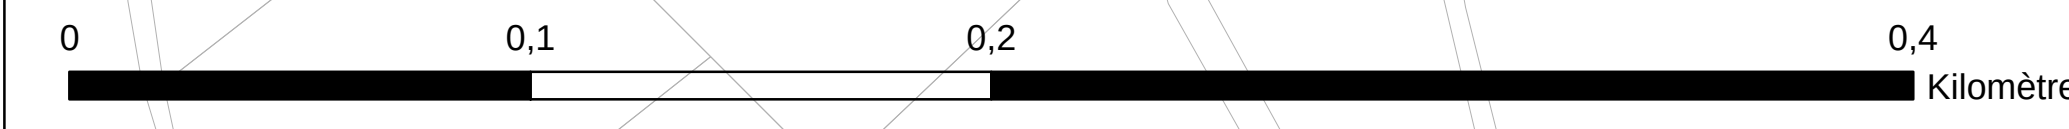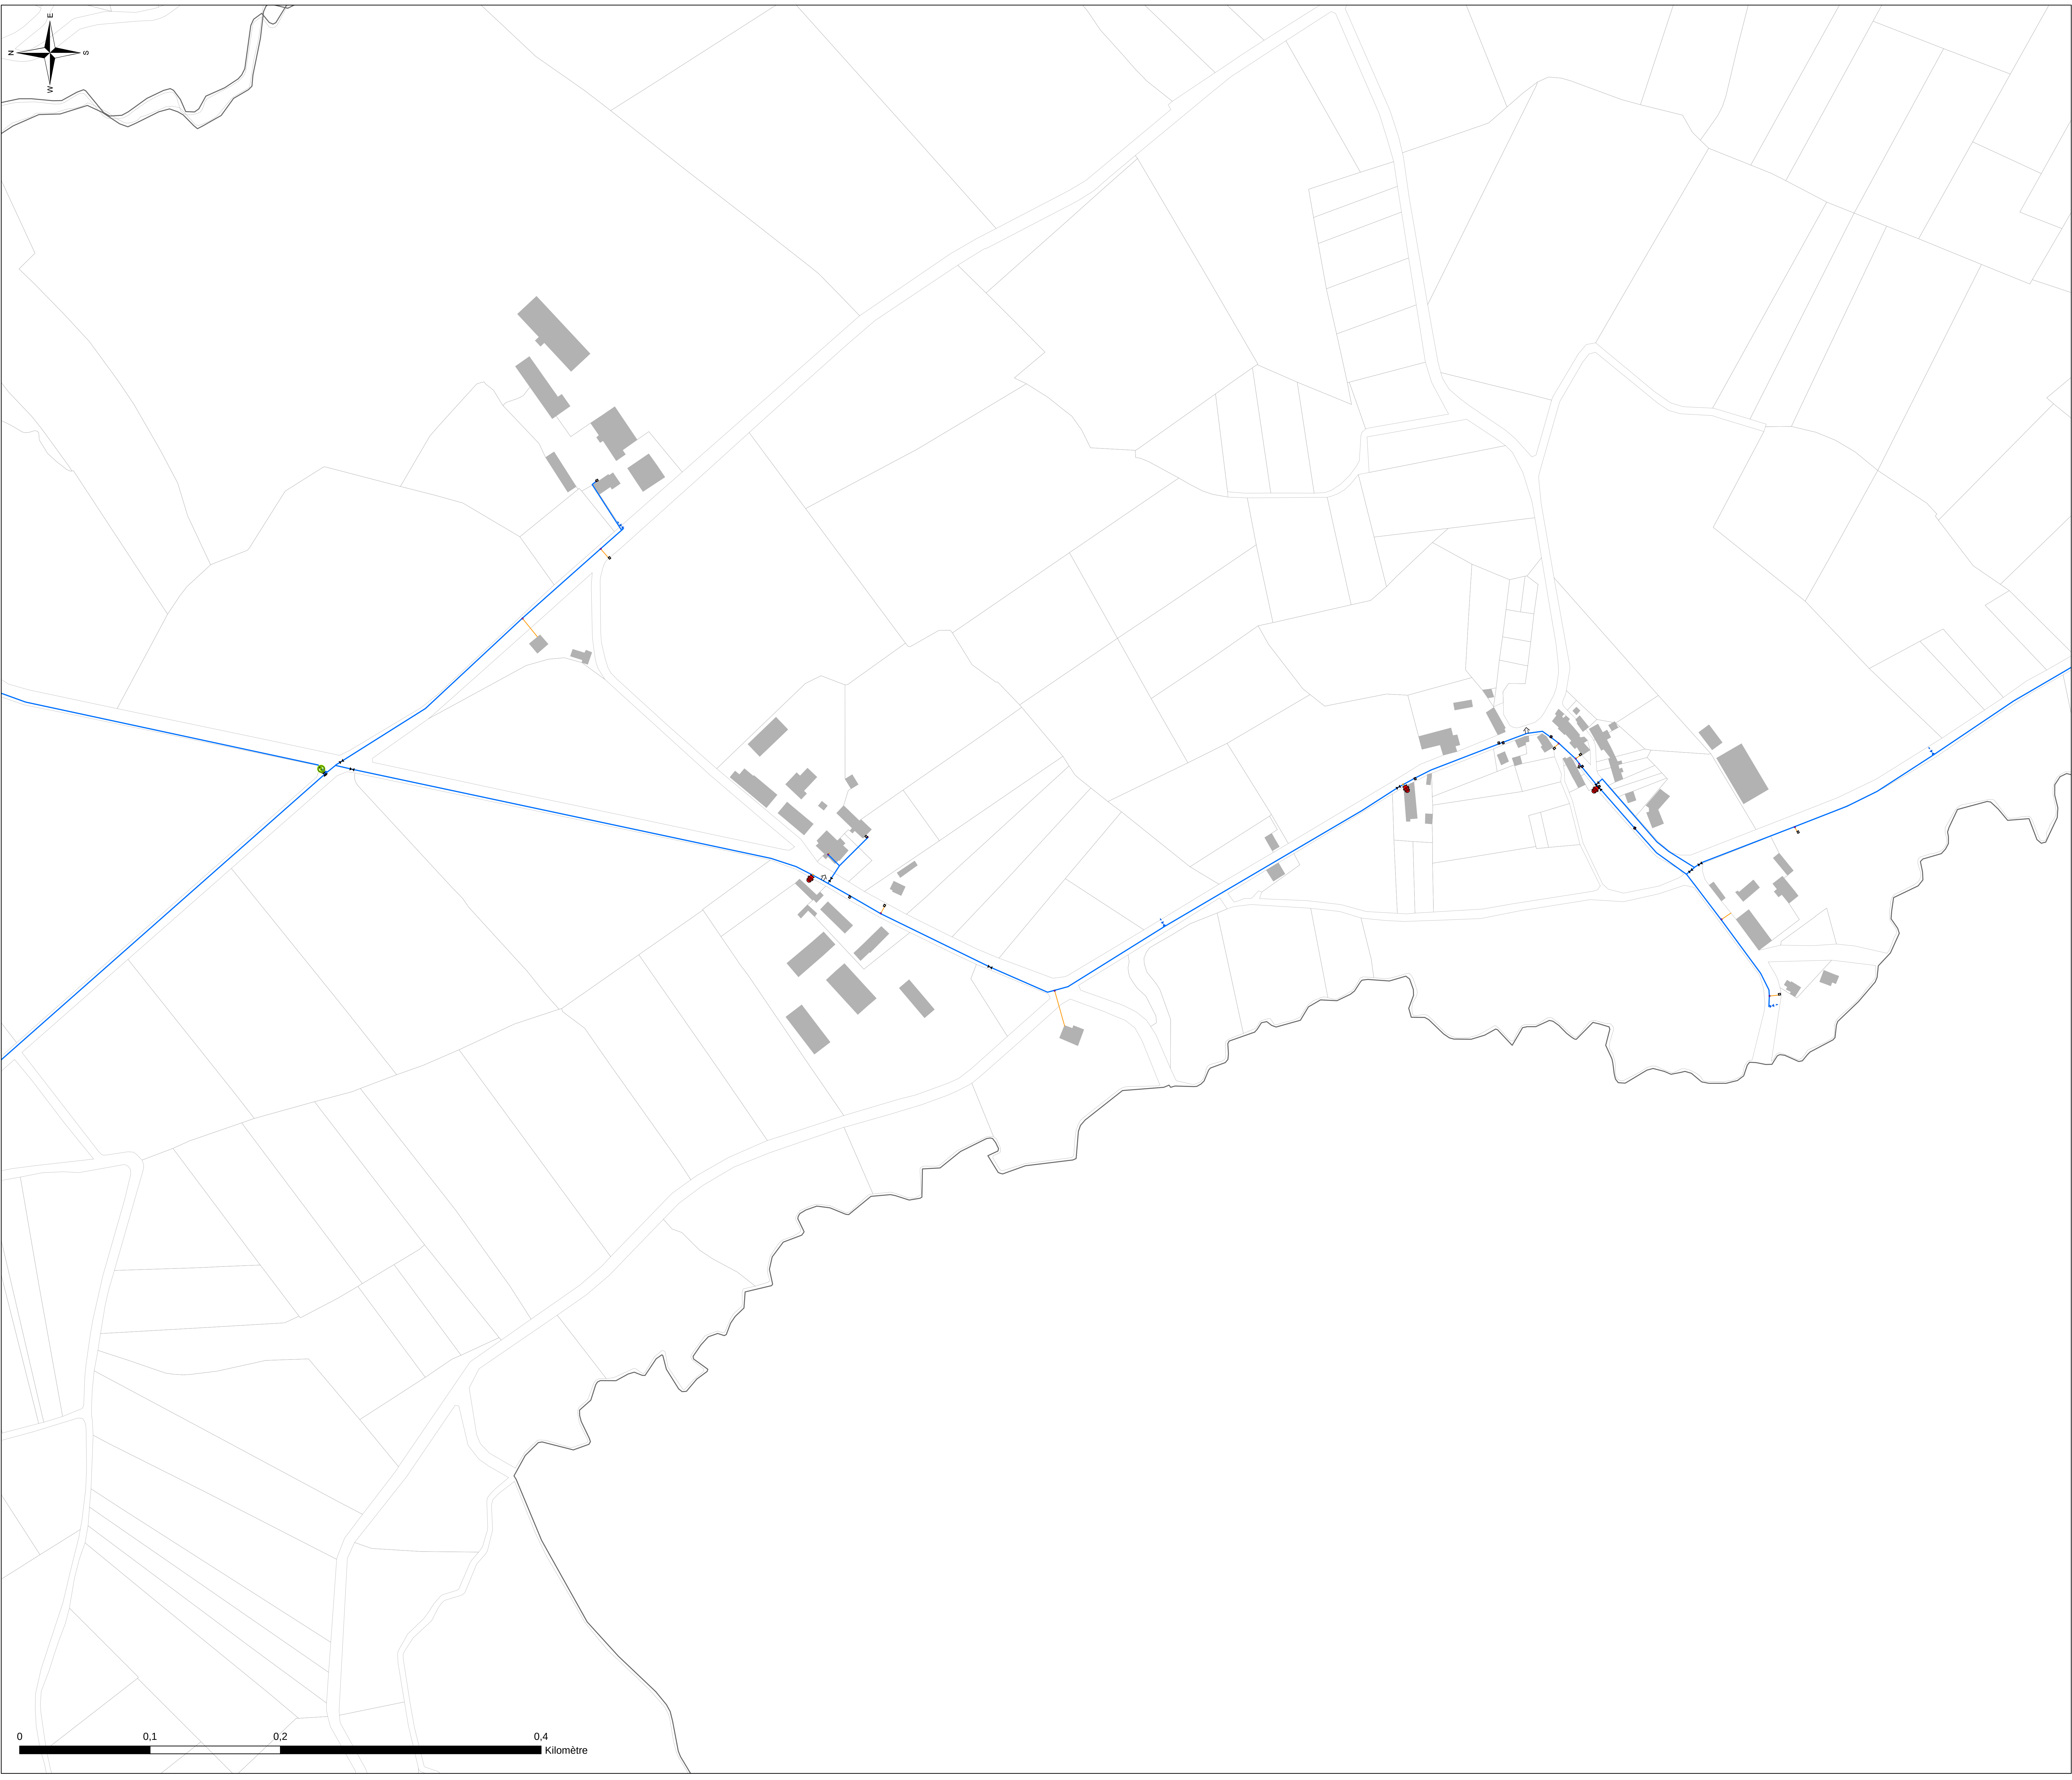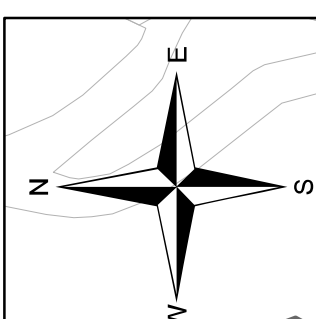

Légende :

Type

- Borne fontaine
- Bouche Incendie
- Bouche d'arrosage
- Bouche de lavage
- Compteur de distribution ou production
- Forage
- Point de livraison
- Poteau Incendie
- Réserve Incendie
- Réducteur/stabilisateur de pression
- Réservoir
- Station de pompage
- Ventouse

Type

- Vanne de branchement
- Vanne de sectionnement
- Vanne de sectionnement pneumatique
- Vanne de borne fontaine
- Vanne de bouche d'arrosage
- Vanne de bouche de lavage
- Vanne de PVB
- Vanne de chasse d'égout
- Vanne de purge d'égout
- Canalisation AEP
- Branchement


DEPARTEMENT DE L'INDRE
Syndicat des Eaux de Maillet

**Étude de connaissance et de gestion
patrimoniale des réseaux d'eau potable**

Commune de Gargilesse-Dampierre




Les Cherauds et Chasseigne

Plan des réseaux d'eau potable : 55 / 56

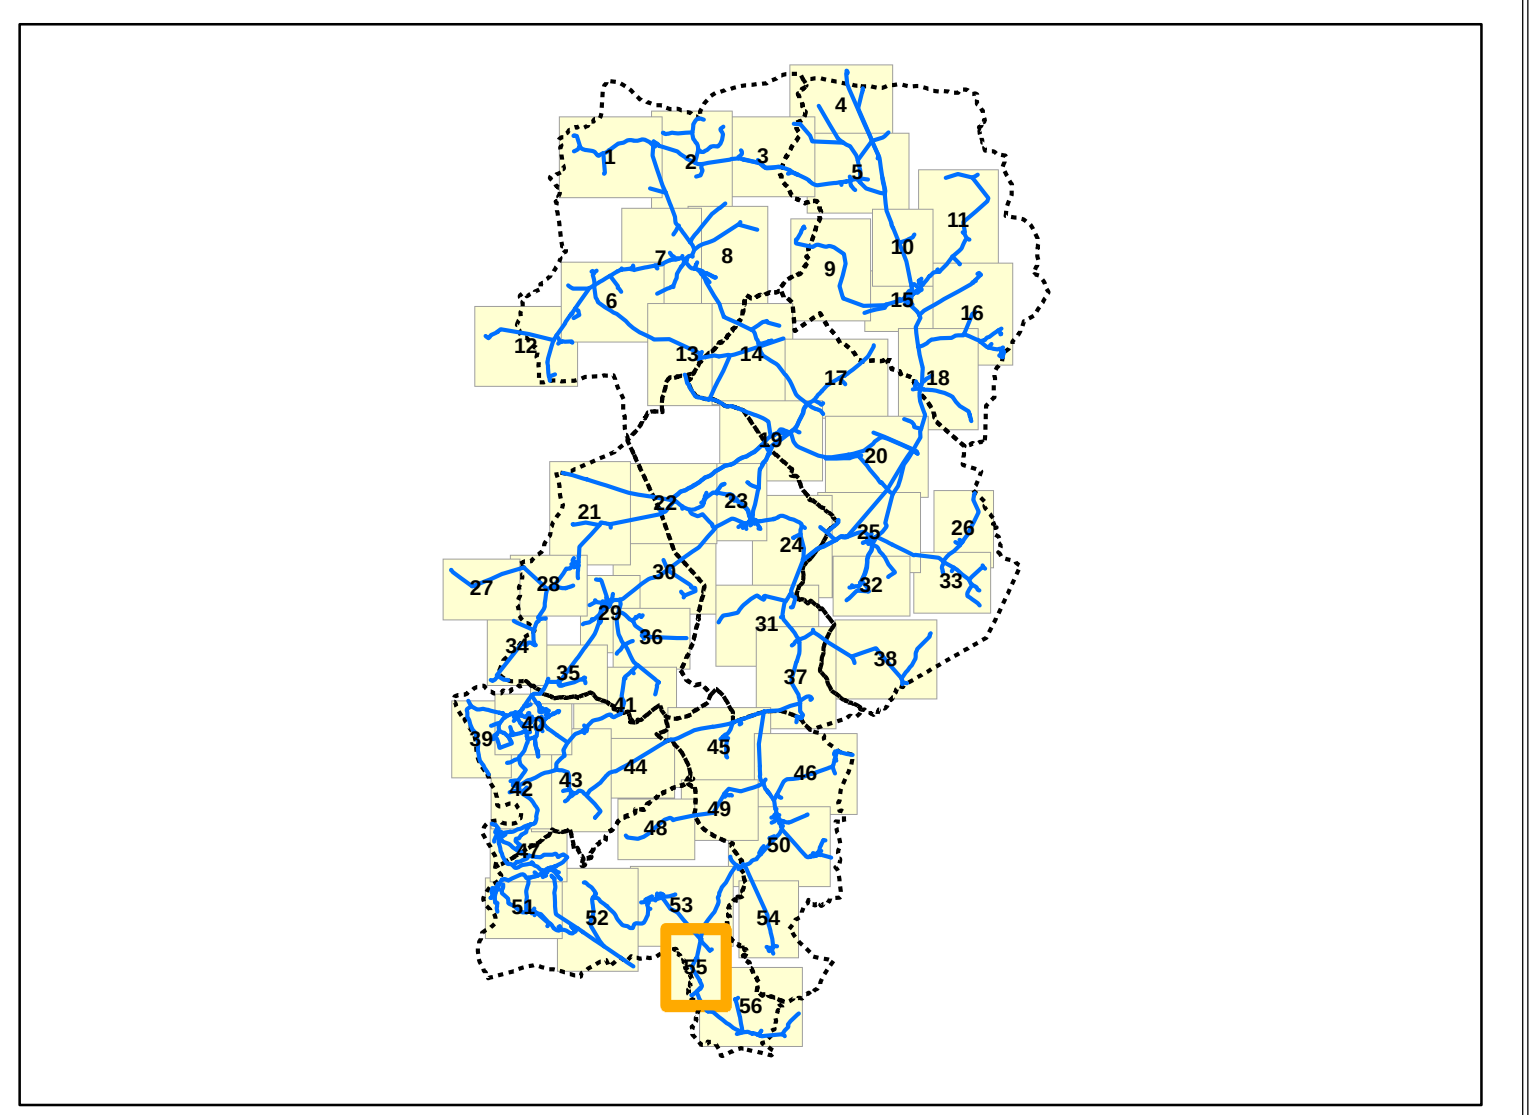

Exploitation du système d'eau potable en régie		
Réalisé par : JUD	Référence étude : E18044	Altereo
Validé par : HUQ	Echelle : 1:1 640	3 rue de Tasmanie 44115 BASSE GOULAINÉ
Date : 17/10/2019		Tél: 02 40 34 00 53



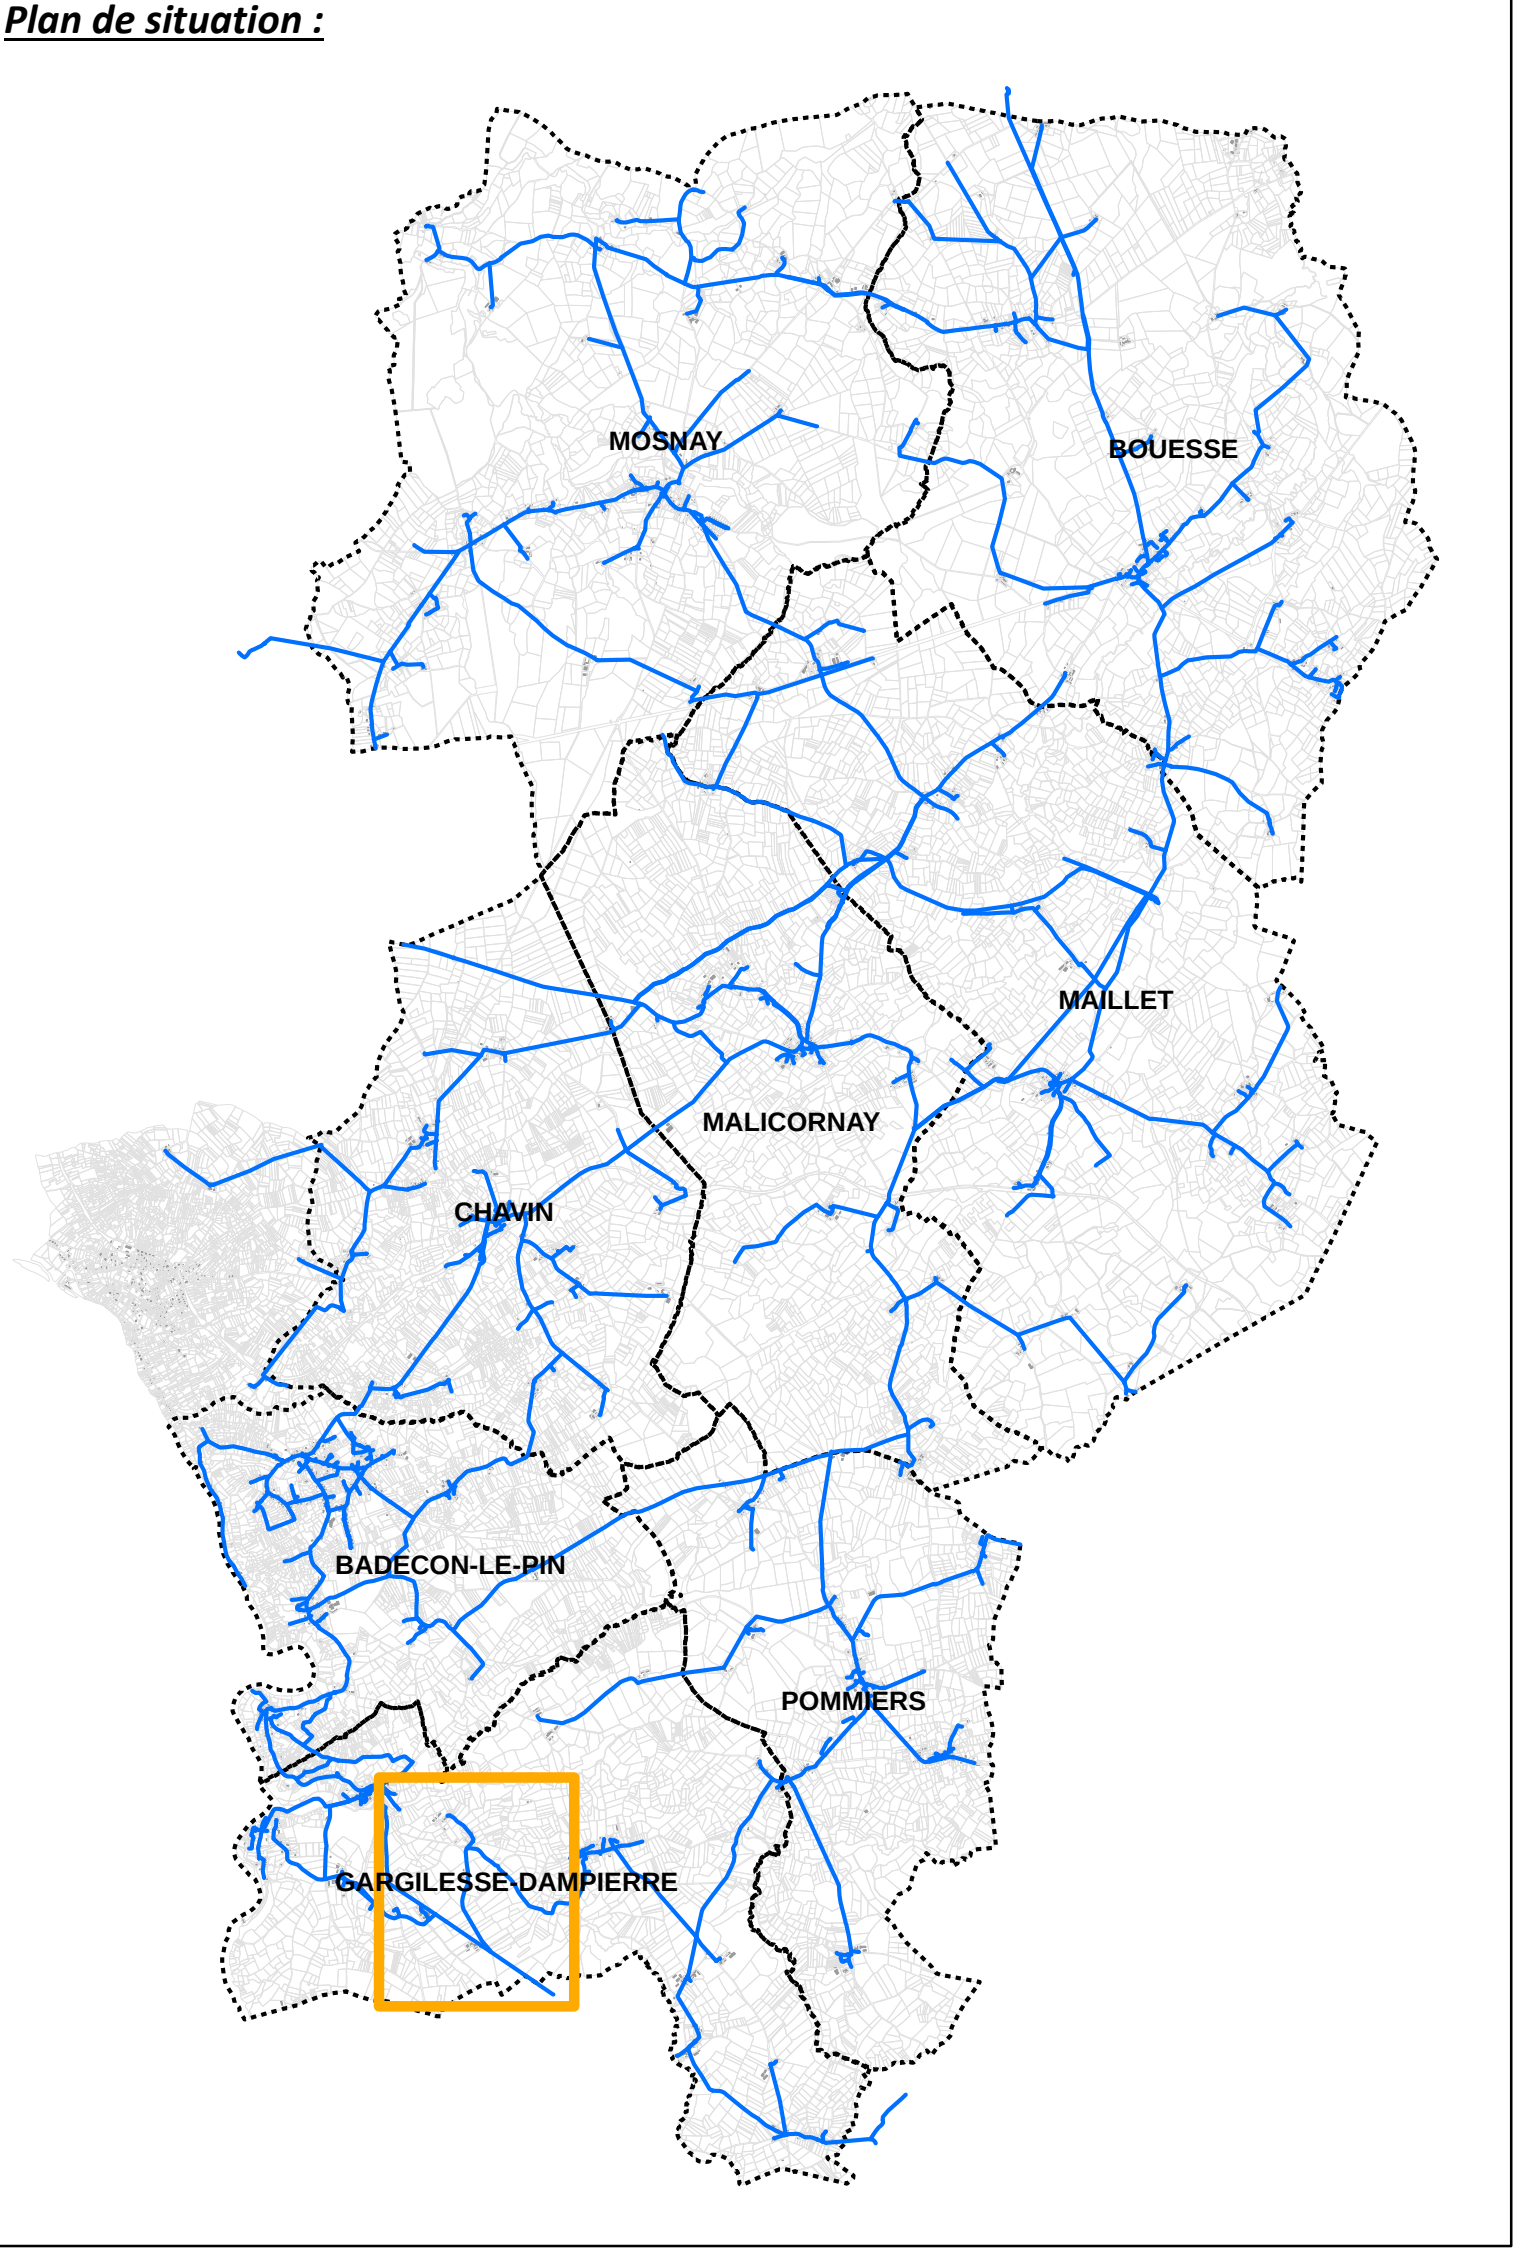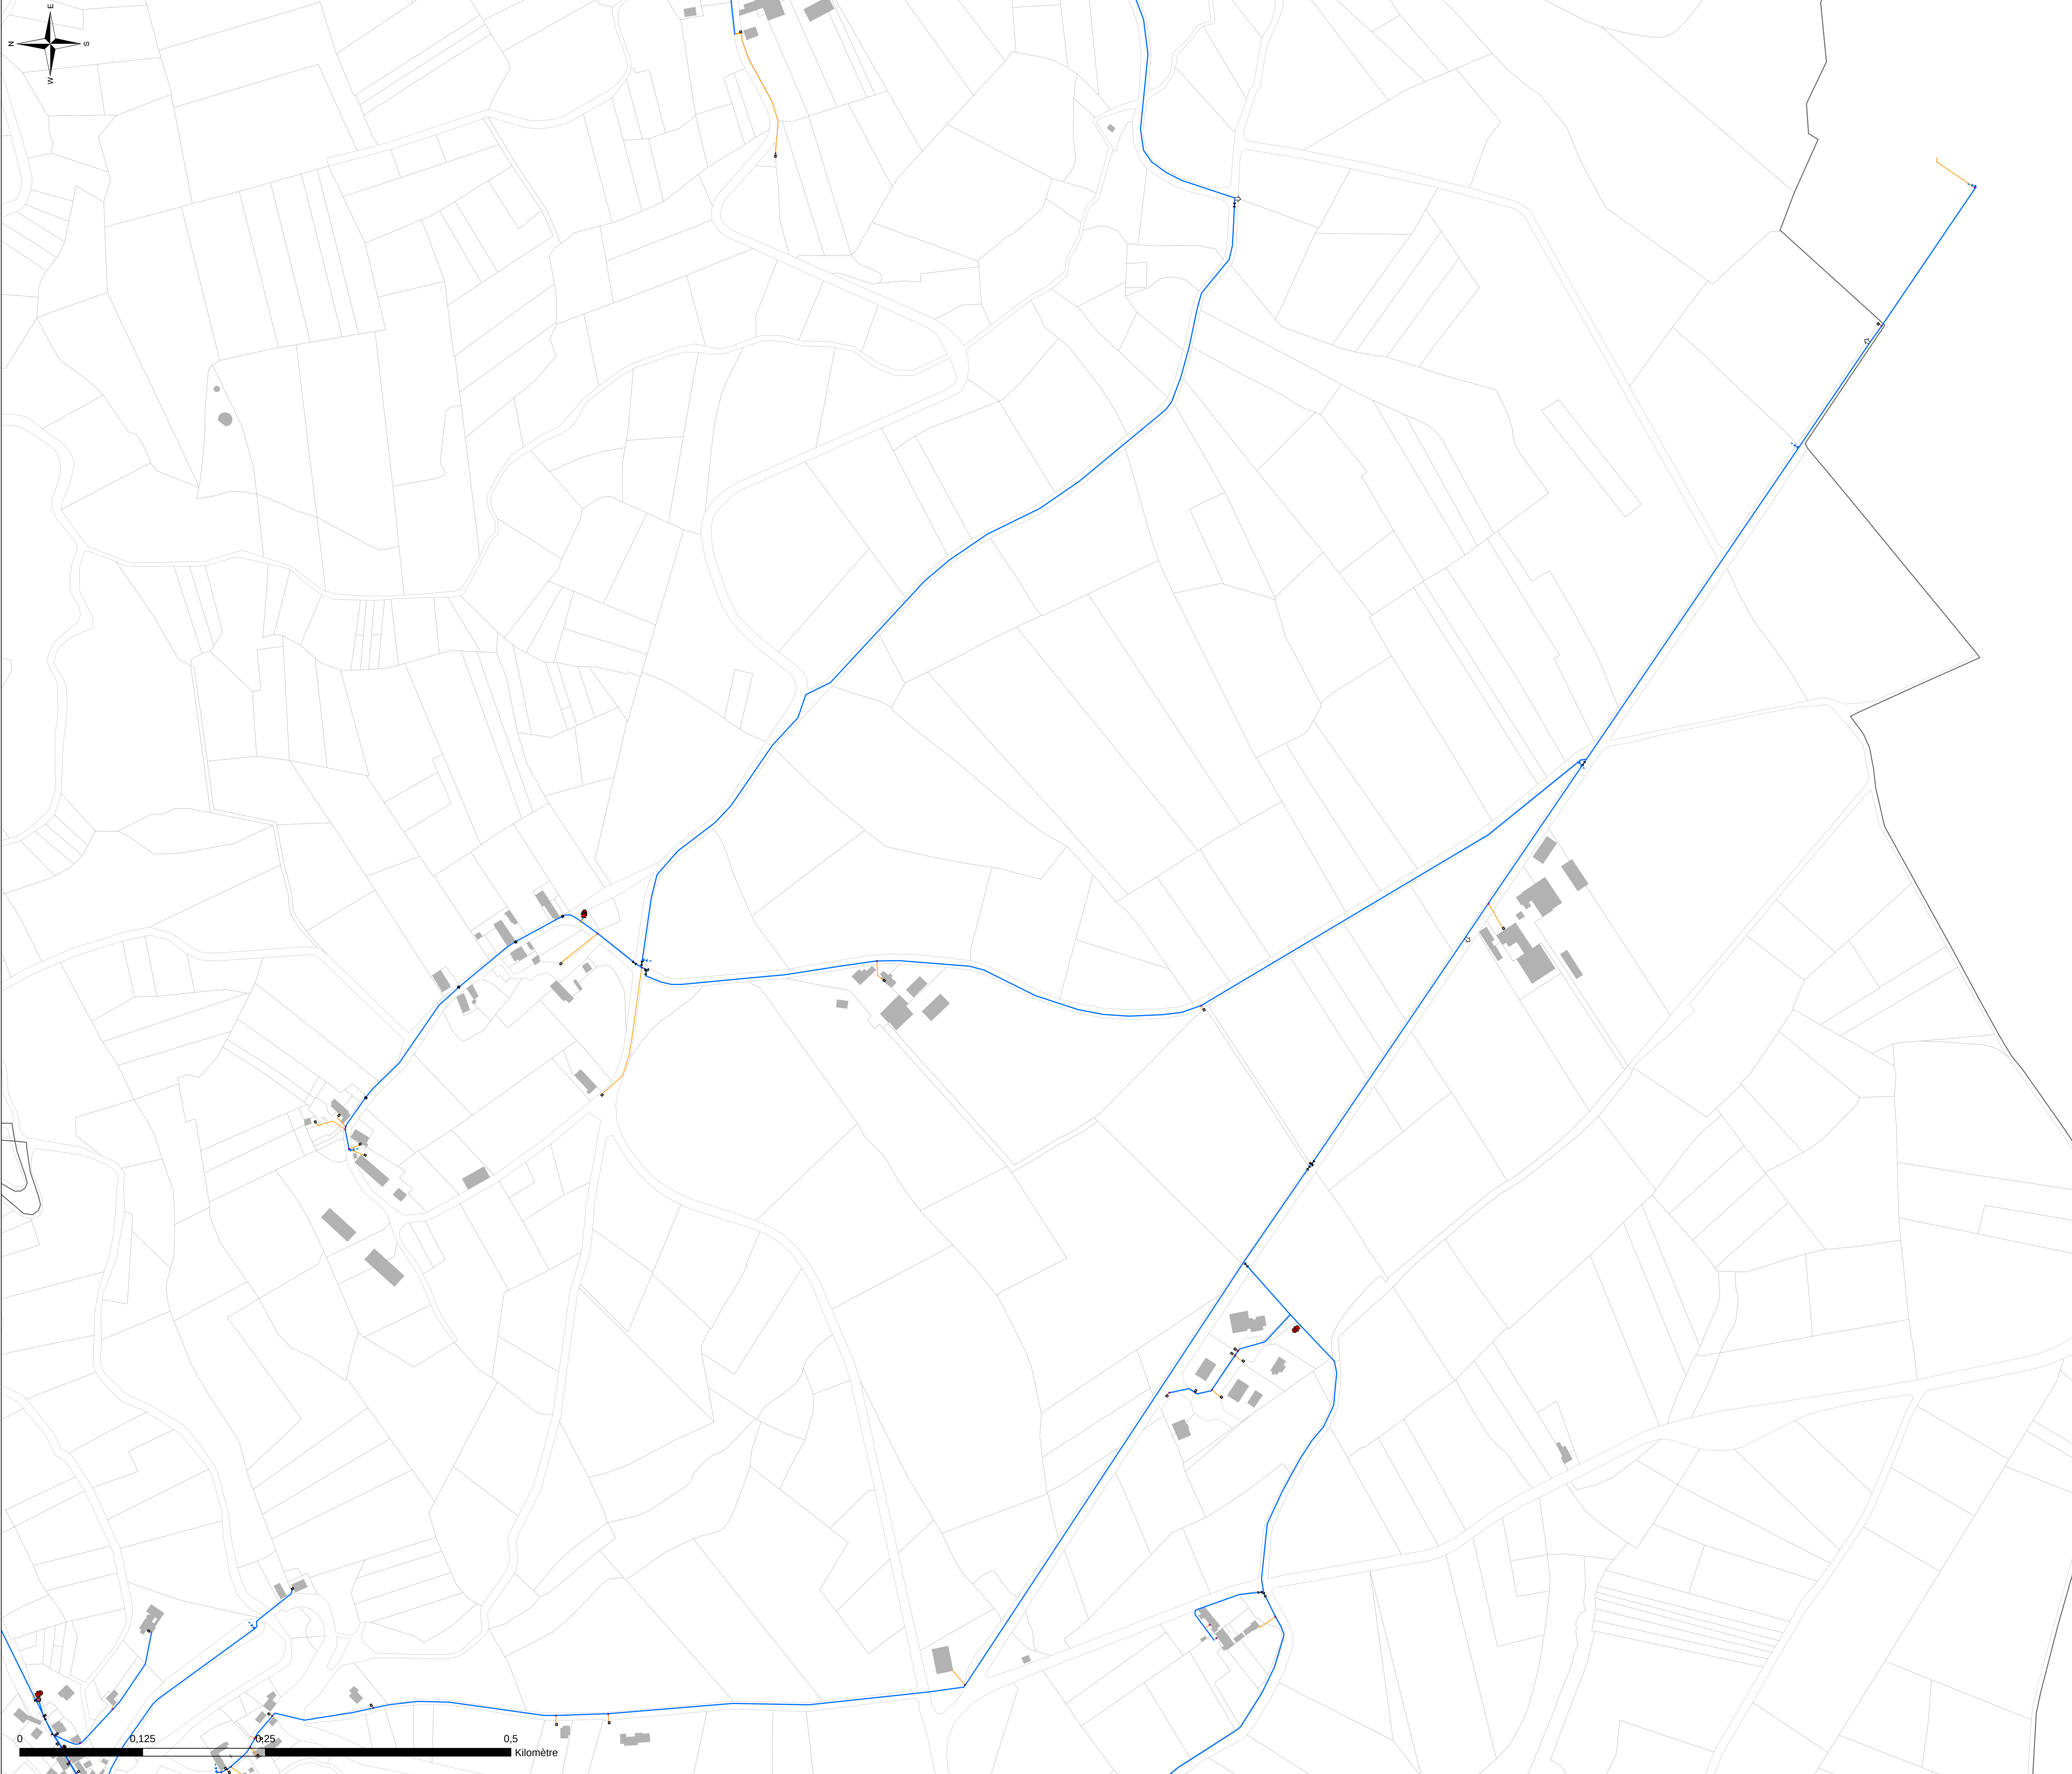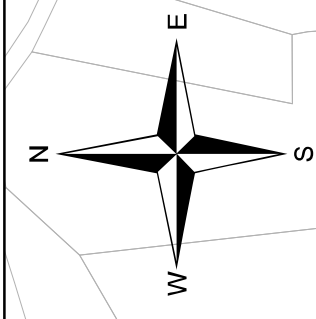

Légende :

Type

- Borne fontaine
- Bouche Incendie
- Bouche d'arrosage
- Bouche de lavage
- Compteur de distribution ou production
- Forage
- Point de livraison
- Poteau Incendie
- Réserve Incendie
- Réducteur/stabilisateur de pression
- Réservoir
- Station de pompage
- Ventouse

Type

- Vanne de branchement
- Vanne de sectionnement
- Vanne de sectionnement pneumatique
- Vanne de borne fontaine
- Vanne de bouche d'arrosage
- Vanne de bouche de lavage
- Vanne de PVI
- Vanne de chasse d'égout
- Vanne de purge /vidange
- Canalisation AEP
- Branchements

DEPARTEMENT DE L'INDRE
Syndicat des Eaux de Maillet





Étude de connaissance et de gestion
patrimoniale des réseaux d'eau potable

Commune de Gargilesse-Dampierre
Malicorne - Grand Lande - La Varillere

Plan des réseaux d'eau potable : 52 / 56

Exploitation du système d'eau potable en régie

Réalisé par : JUD	Référence étude : E18044	 Altereo 3 rue de Tasmanie 44115 BASSE GOULAINÉ Tél: 02 40 34 00 53
Validé par : HUQ	Echelle : 1:2 190	
Date : 17/10/2019		

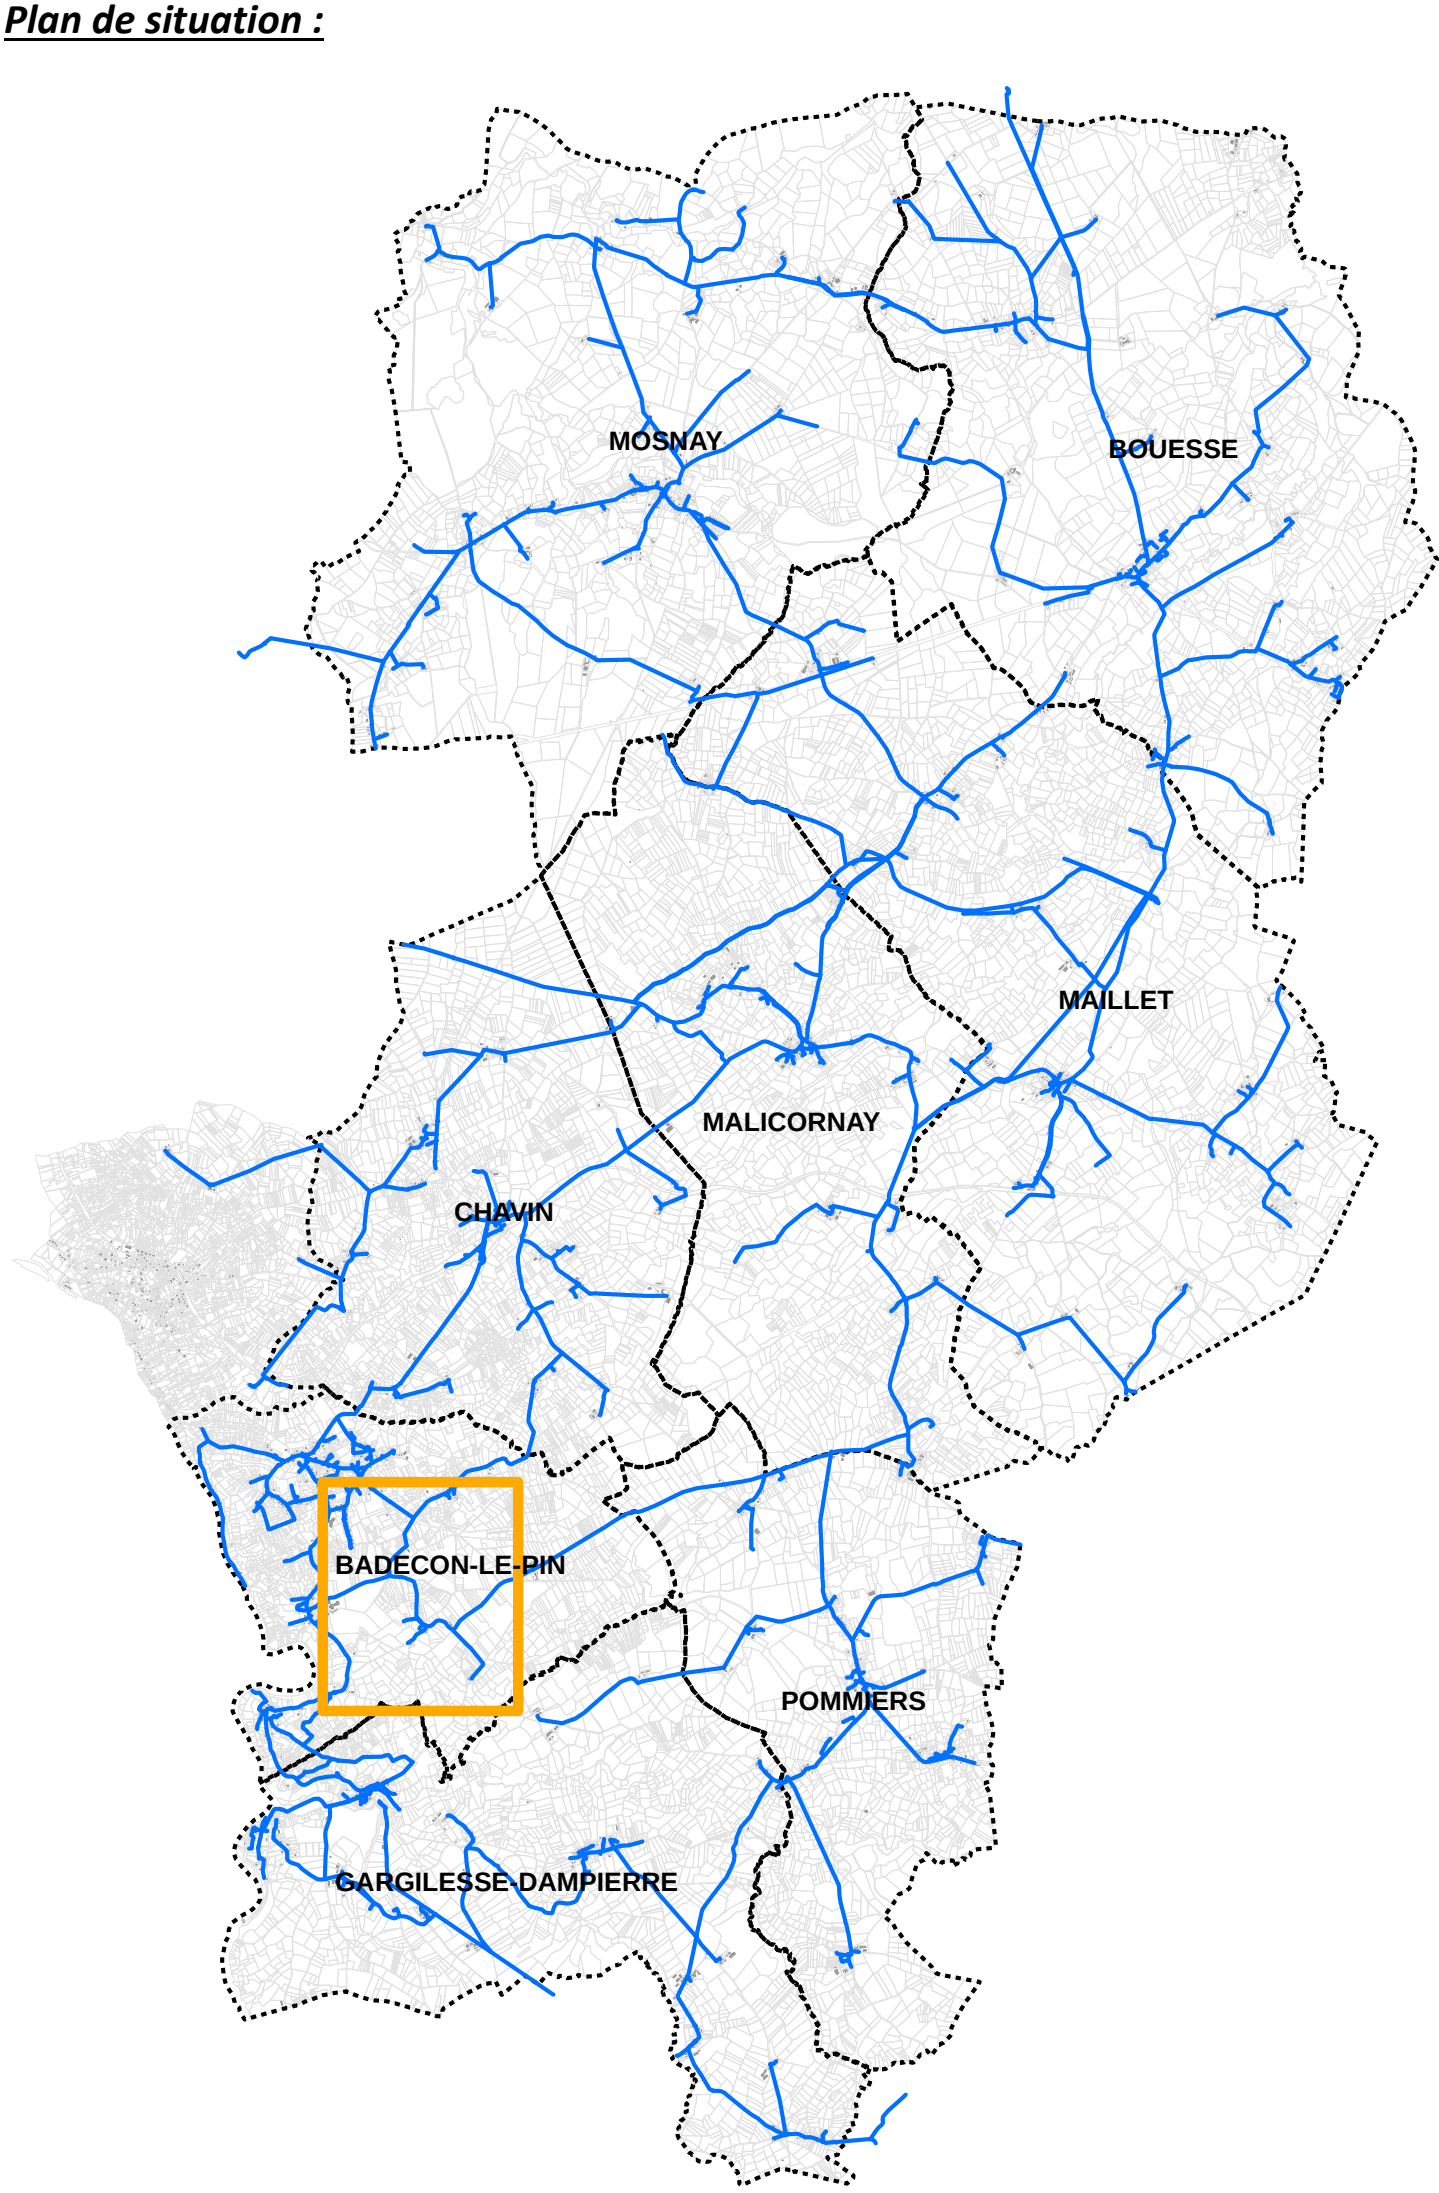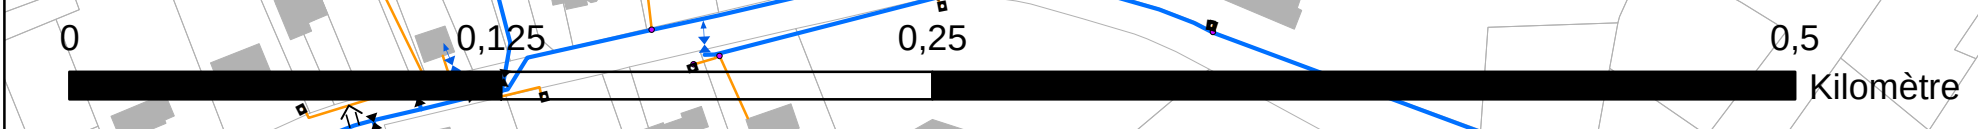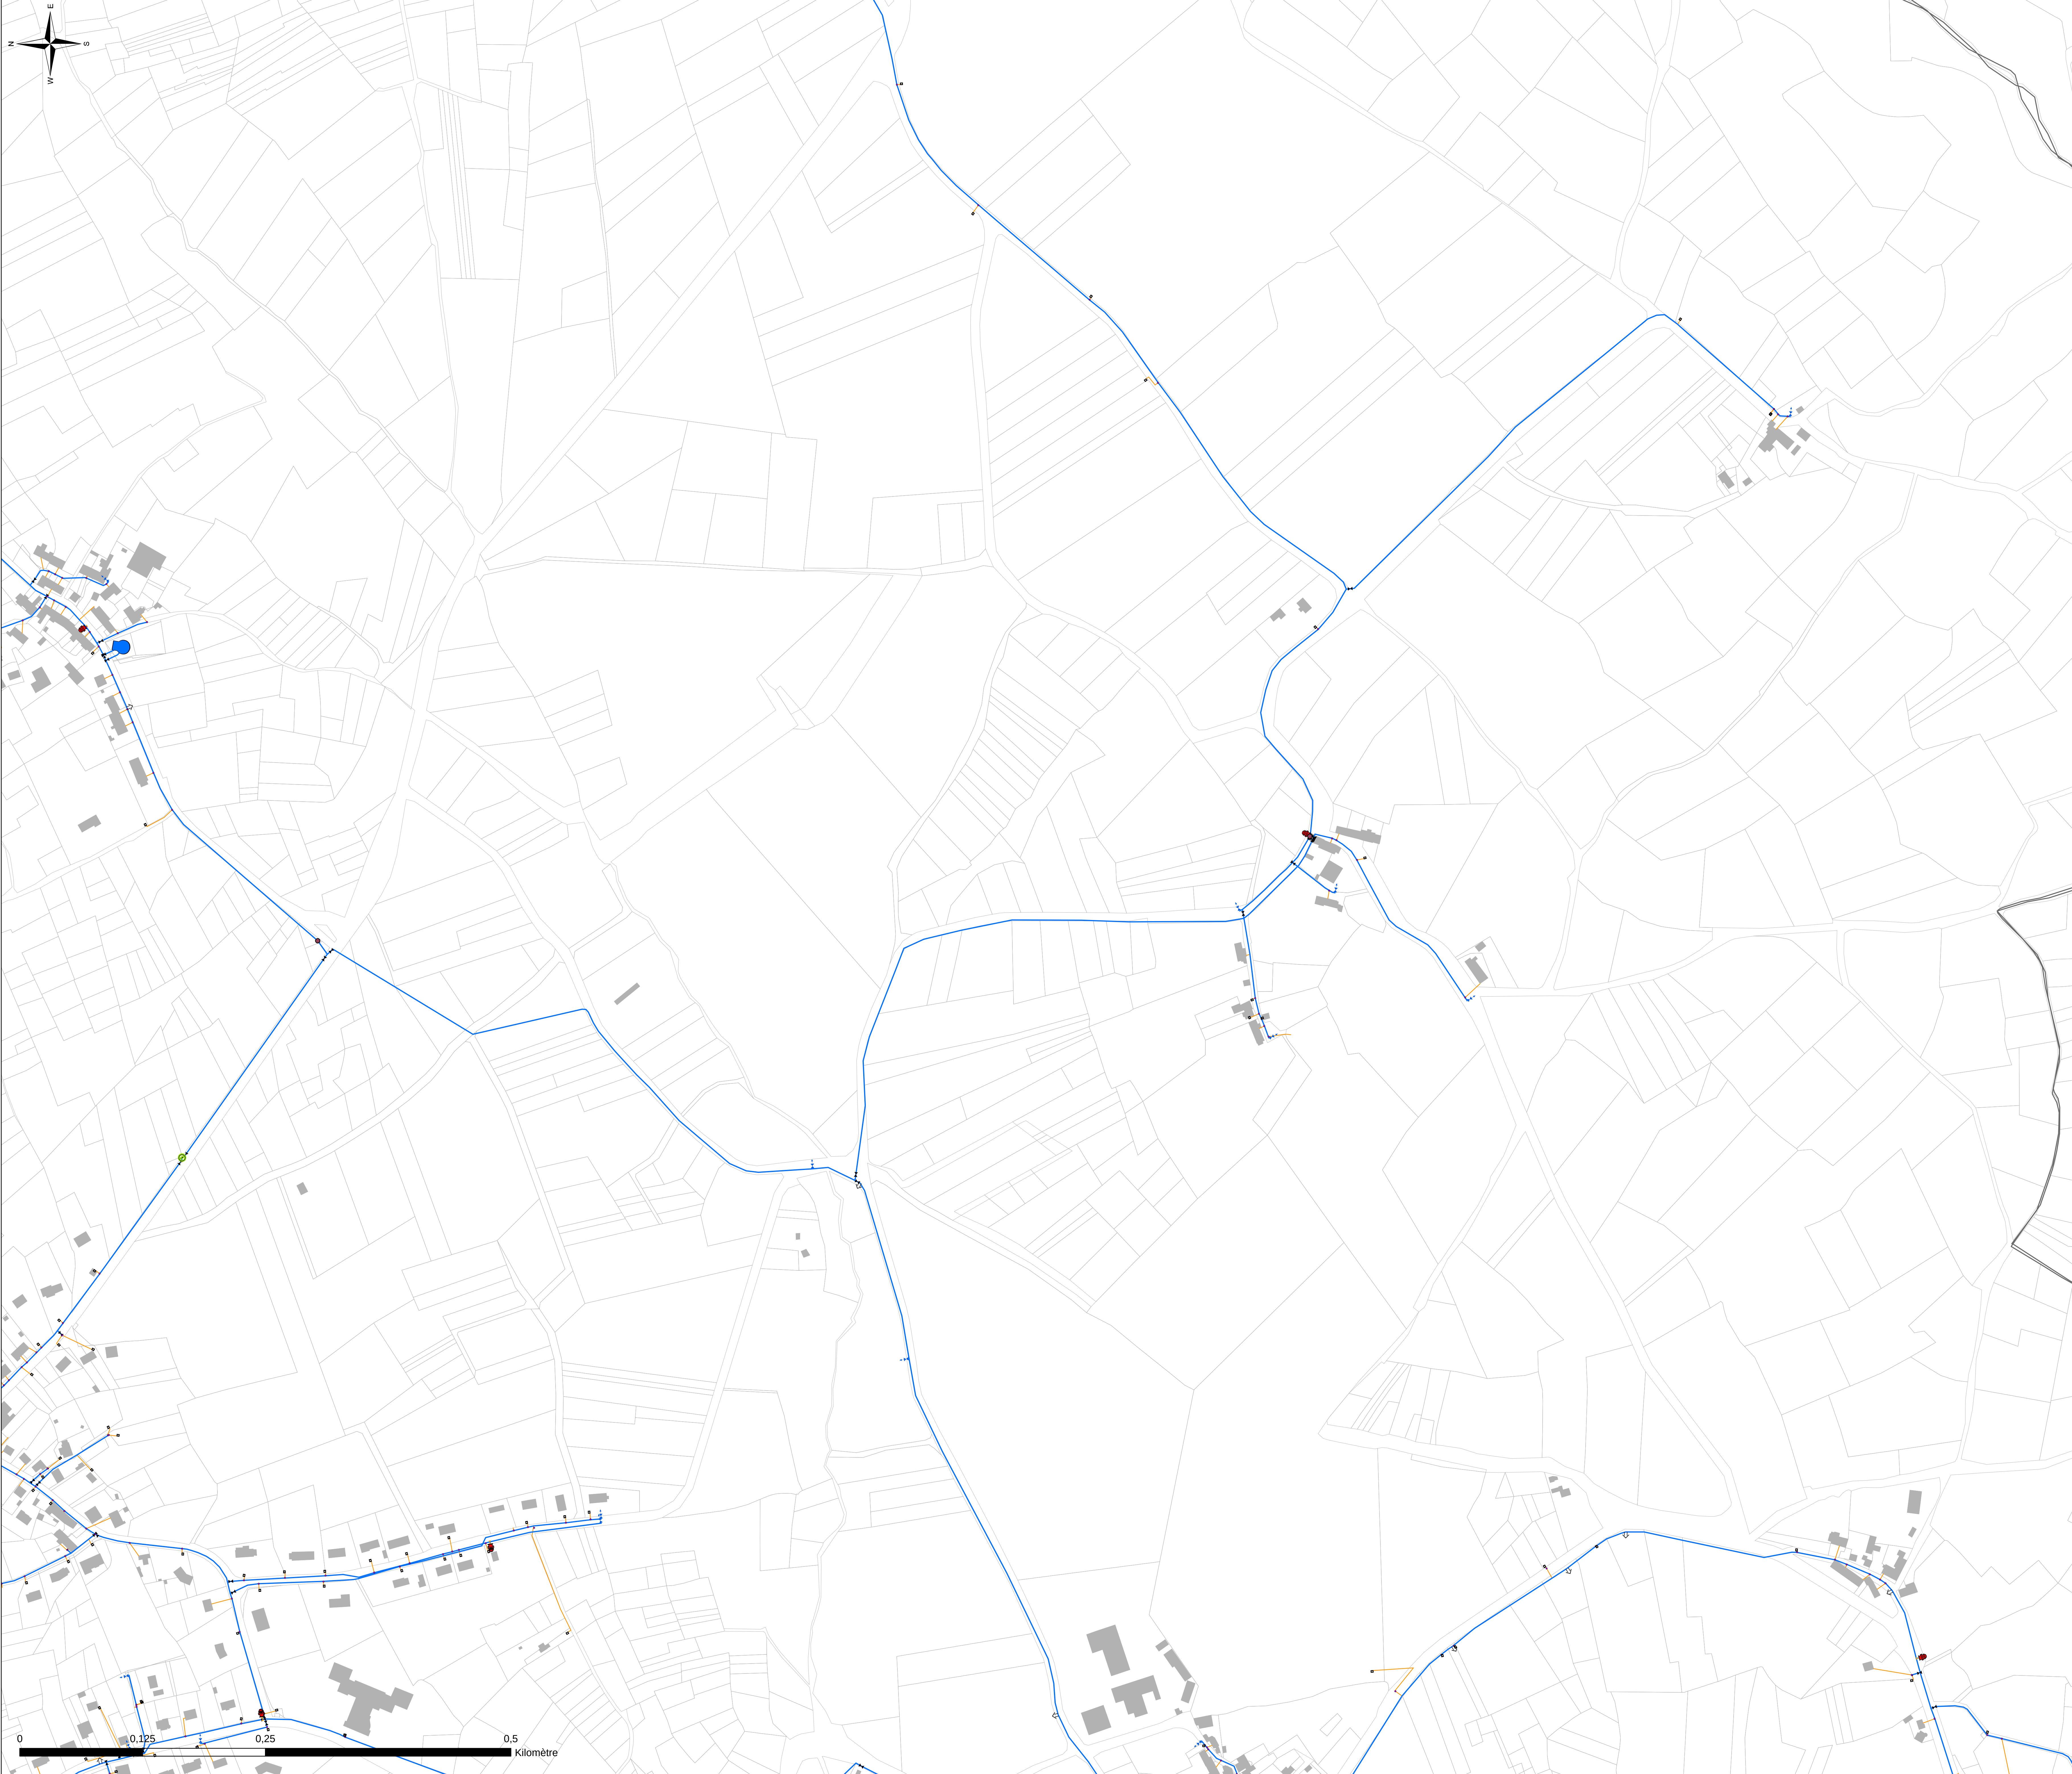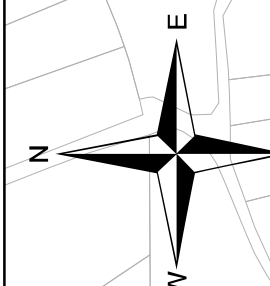

Légende :


Type





- Borne fontaine
- Bouche Incendie
- Bouche d'arrosage
- Bouche de lavage
- Compteur de distribution ou production
- Forage
- Point de livraison
- Poteau Incendie
- Réserve Incendie
- Réducteur/stabilisateur de pression
- Réservoir
- Station de pompage
- Ventouse

Type

- Vanne de branchement
- Vanne de sectionnement
- Vanne de sectionnement pneumatique
- Vanne de borne fontaine
- Vanne de bouche d'arrosage
- Vanne de bouche de lavage
- Vanne de PIVBI
- Vanne de chasse d'égout
- Vanne de purge vidange
- Canalisation AEP
- Branchement

DEPARTEMENT DE L'INDRE
Syndicat des Eaux de Maillet
**Étude de connaissance et de gestion
patrimoniale des réseaux d'eau potable**
Commune de Badecon Le Pin
La Grange
Plan des réseaux d'eau potable : 43 / 56

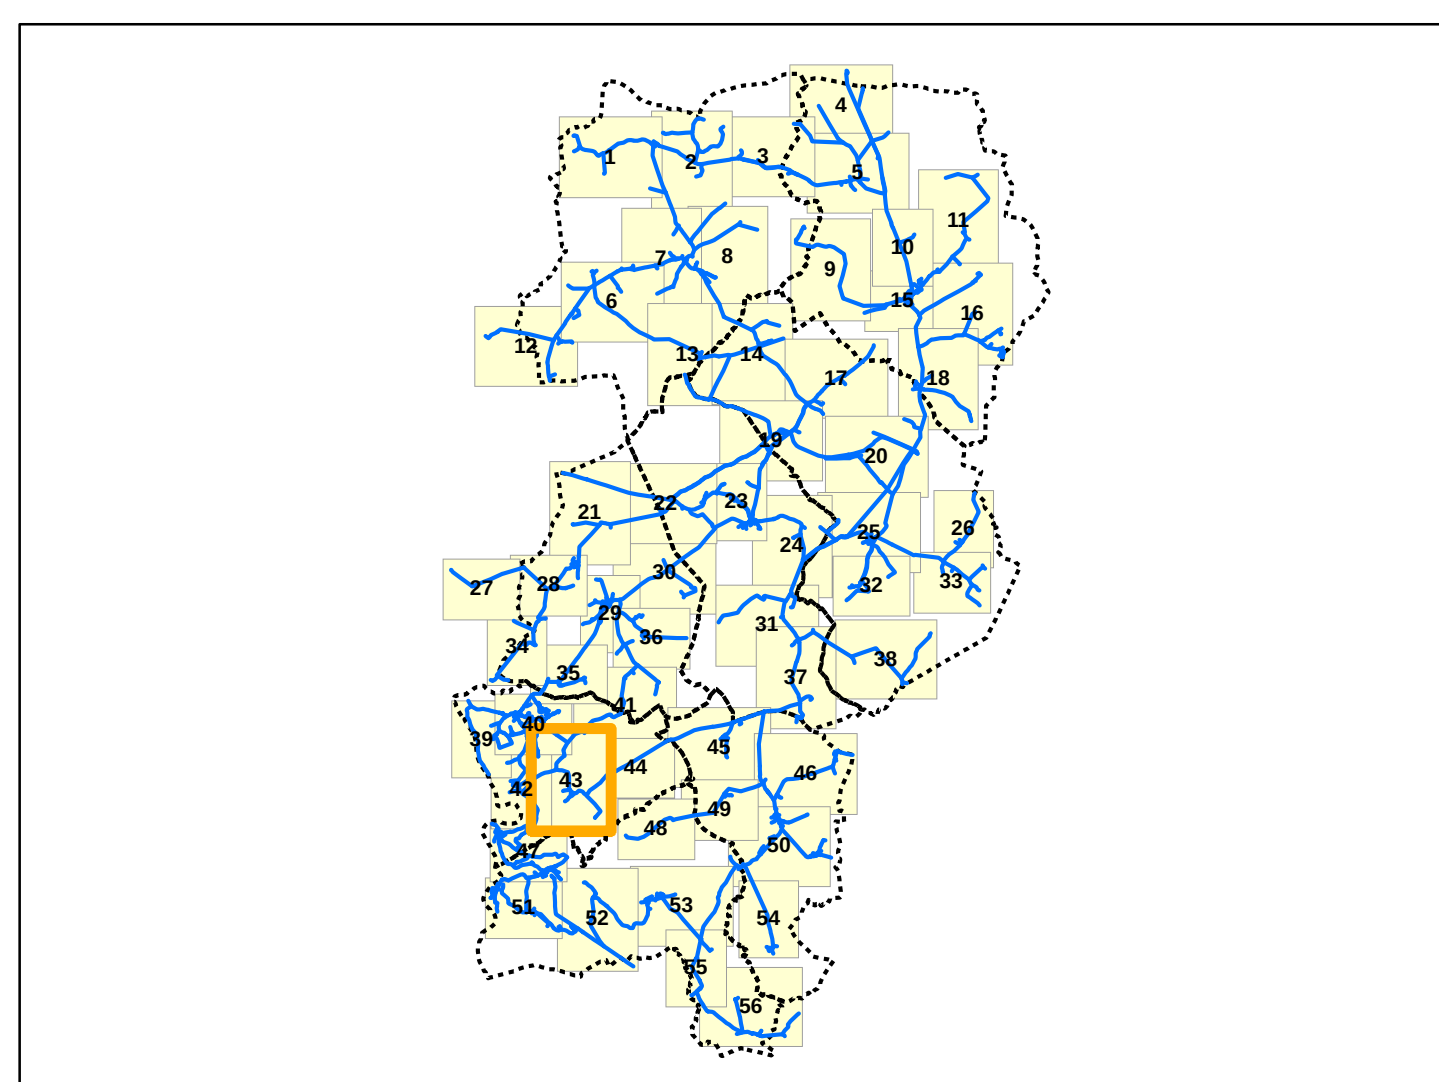

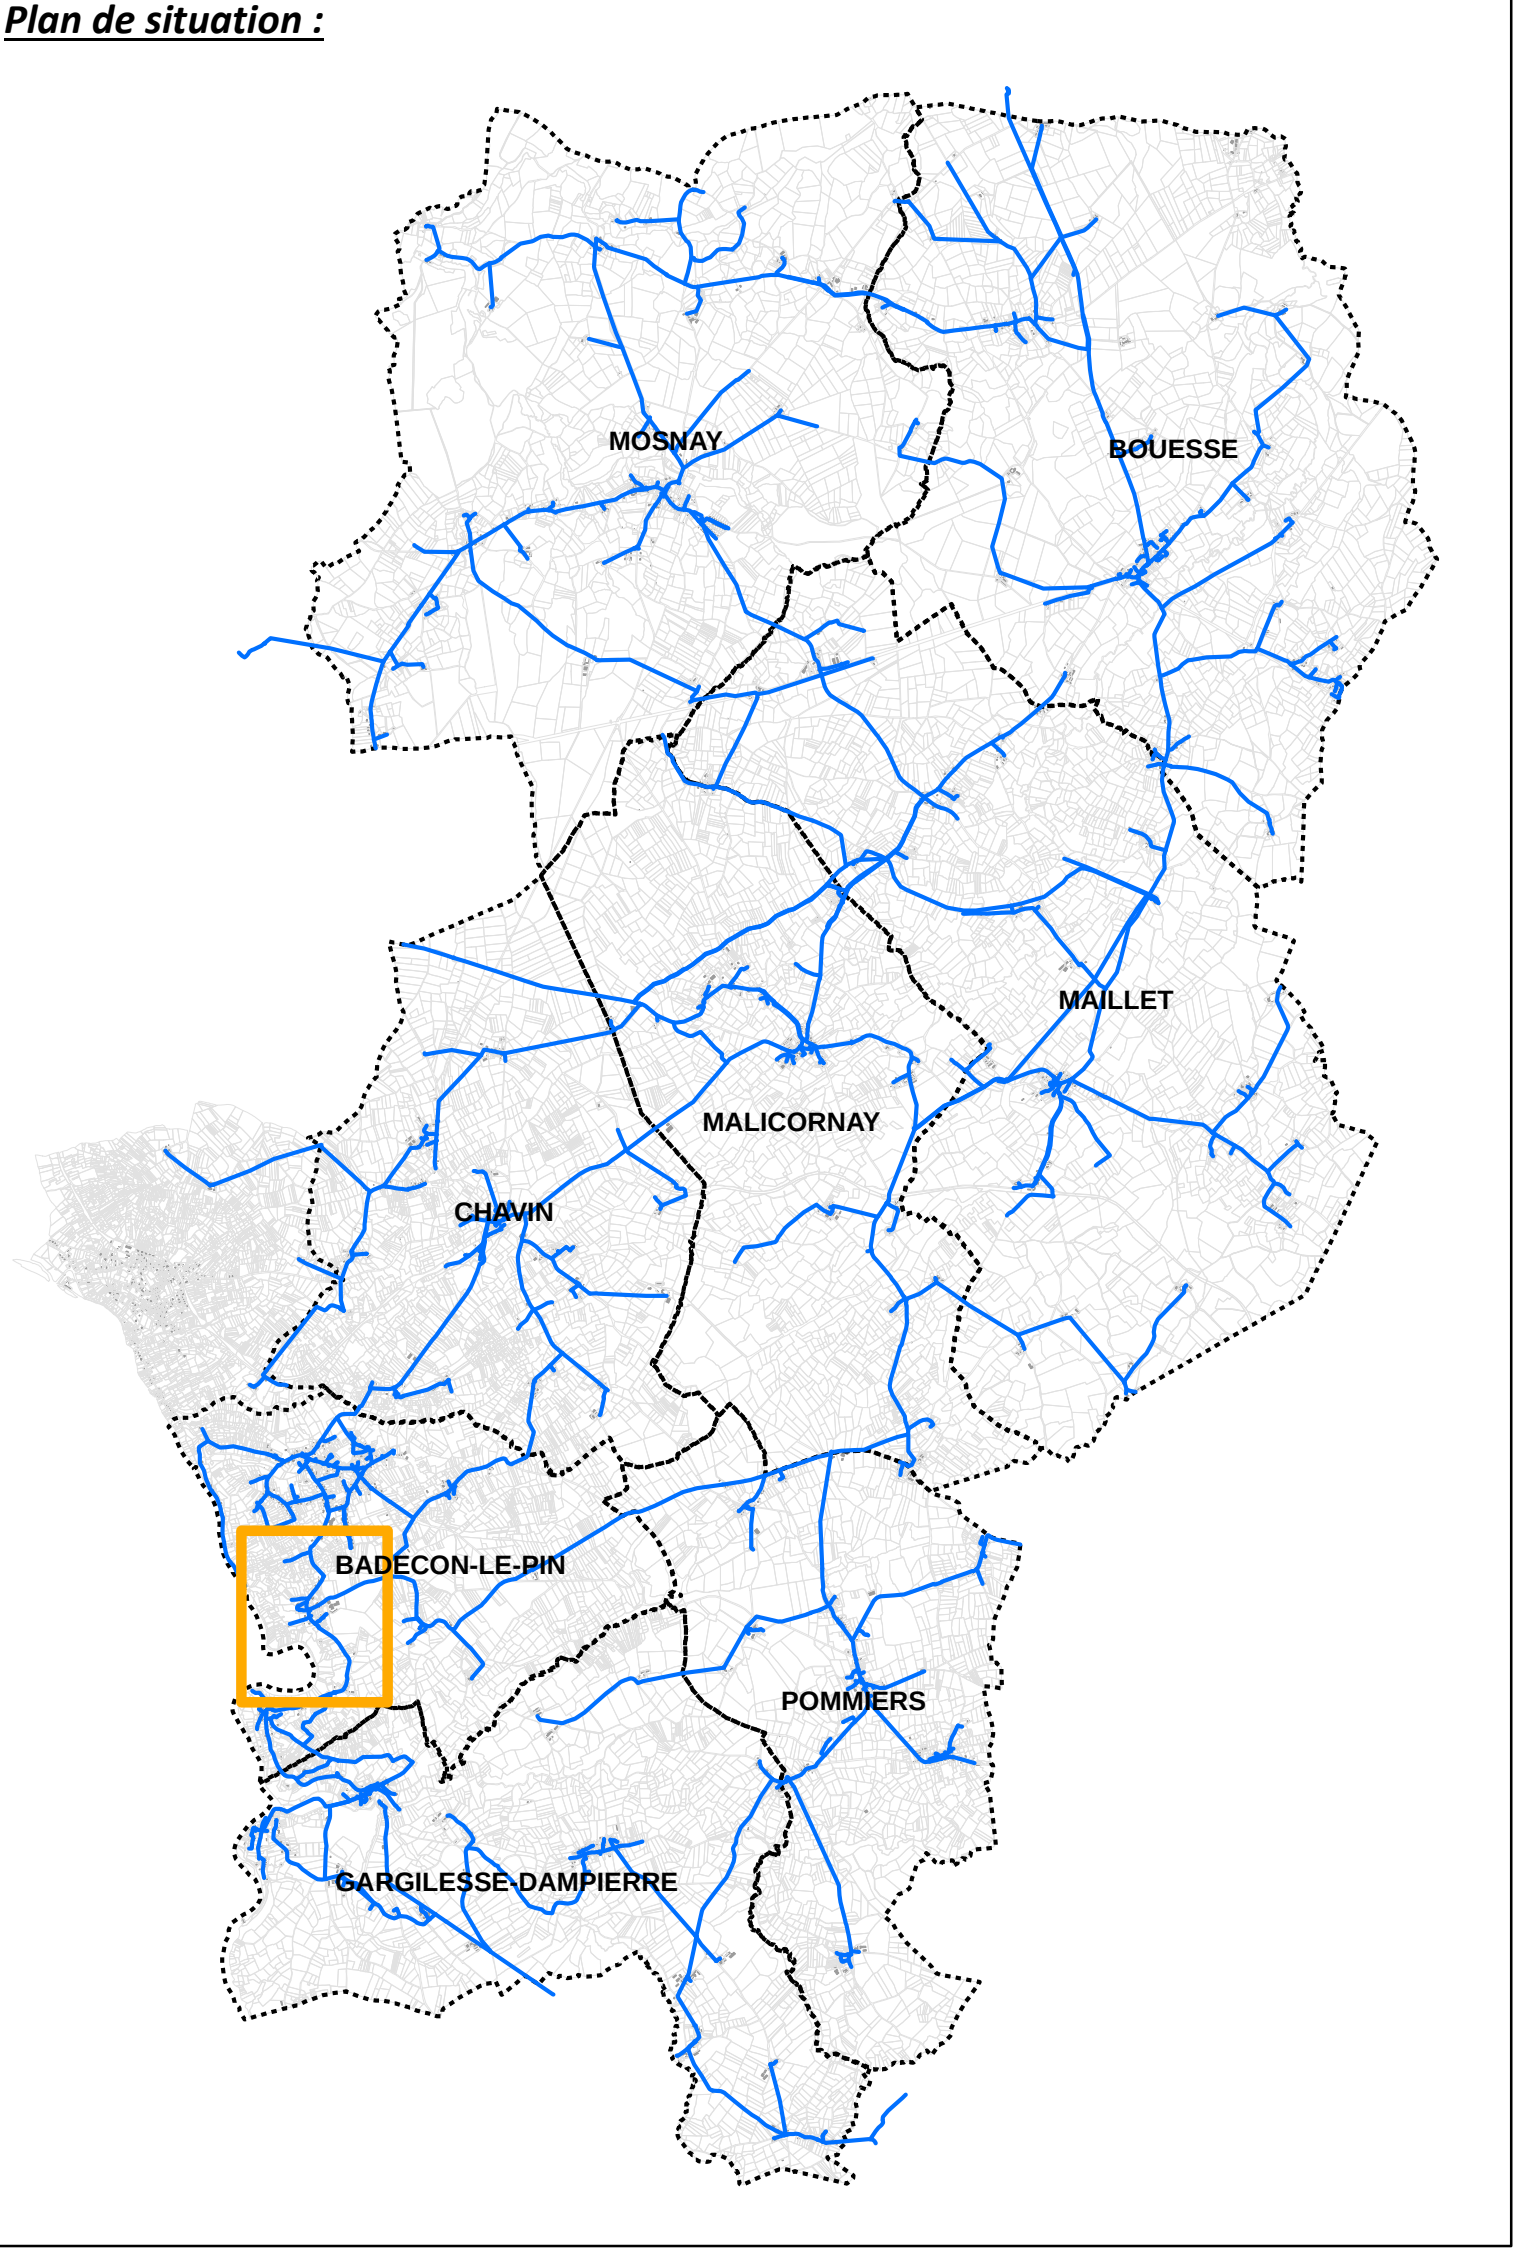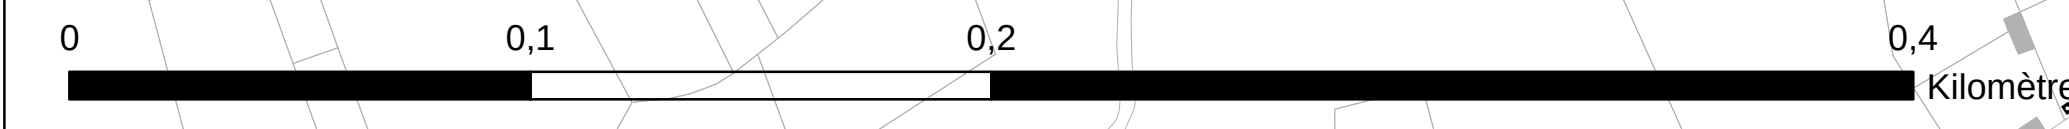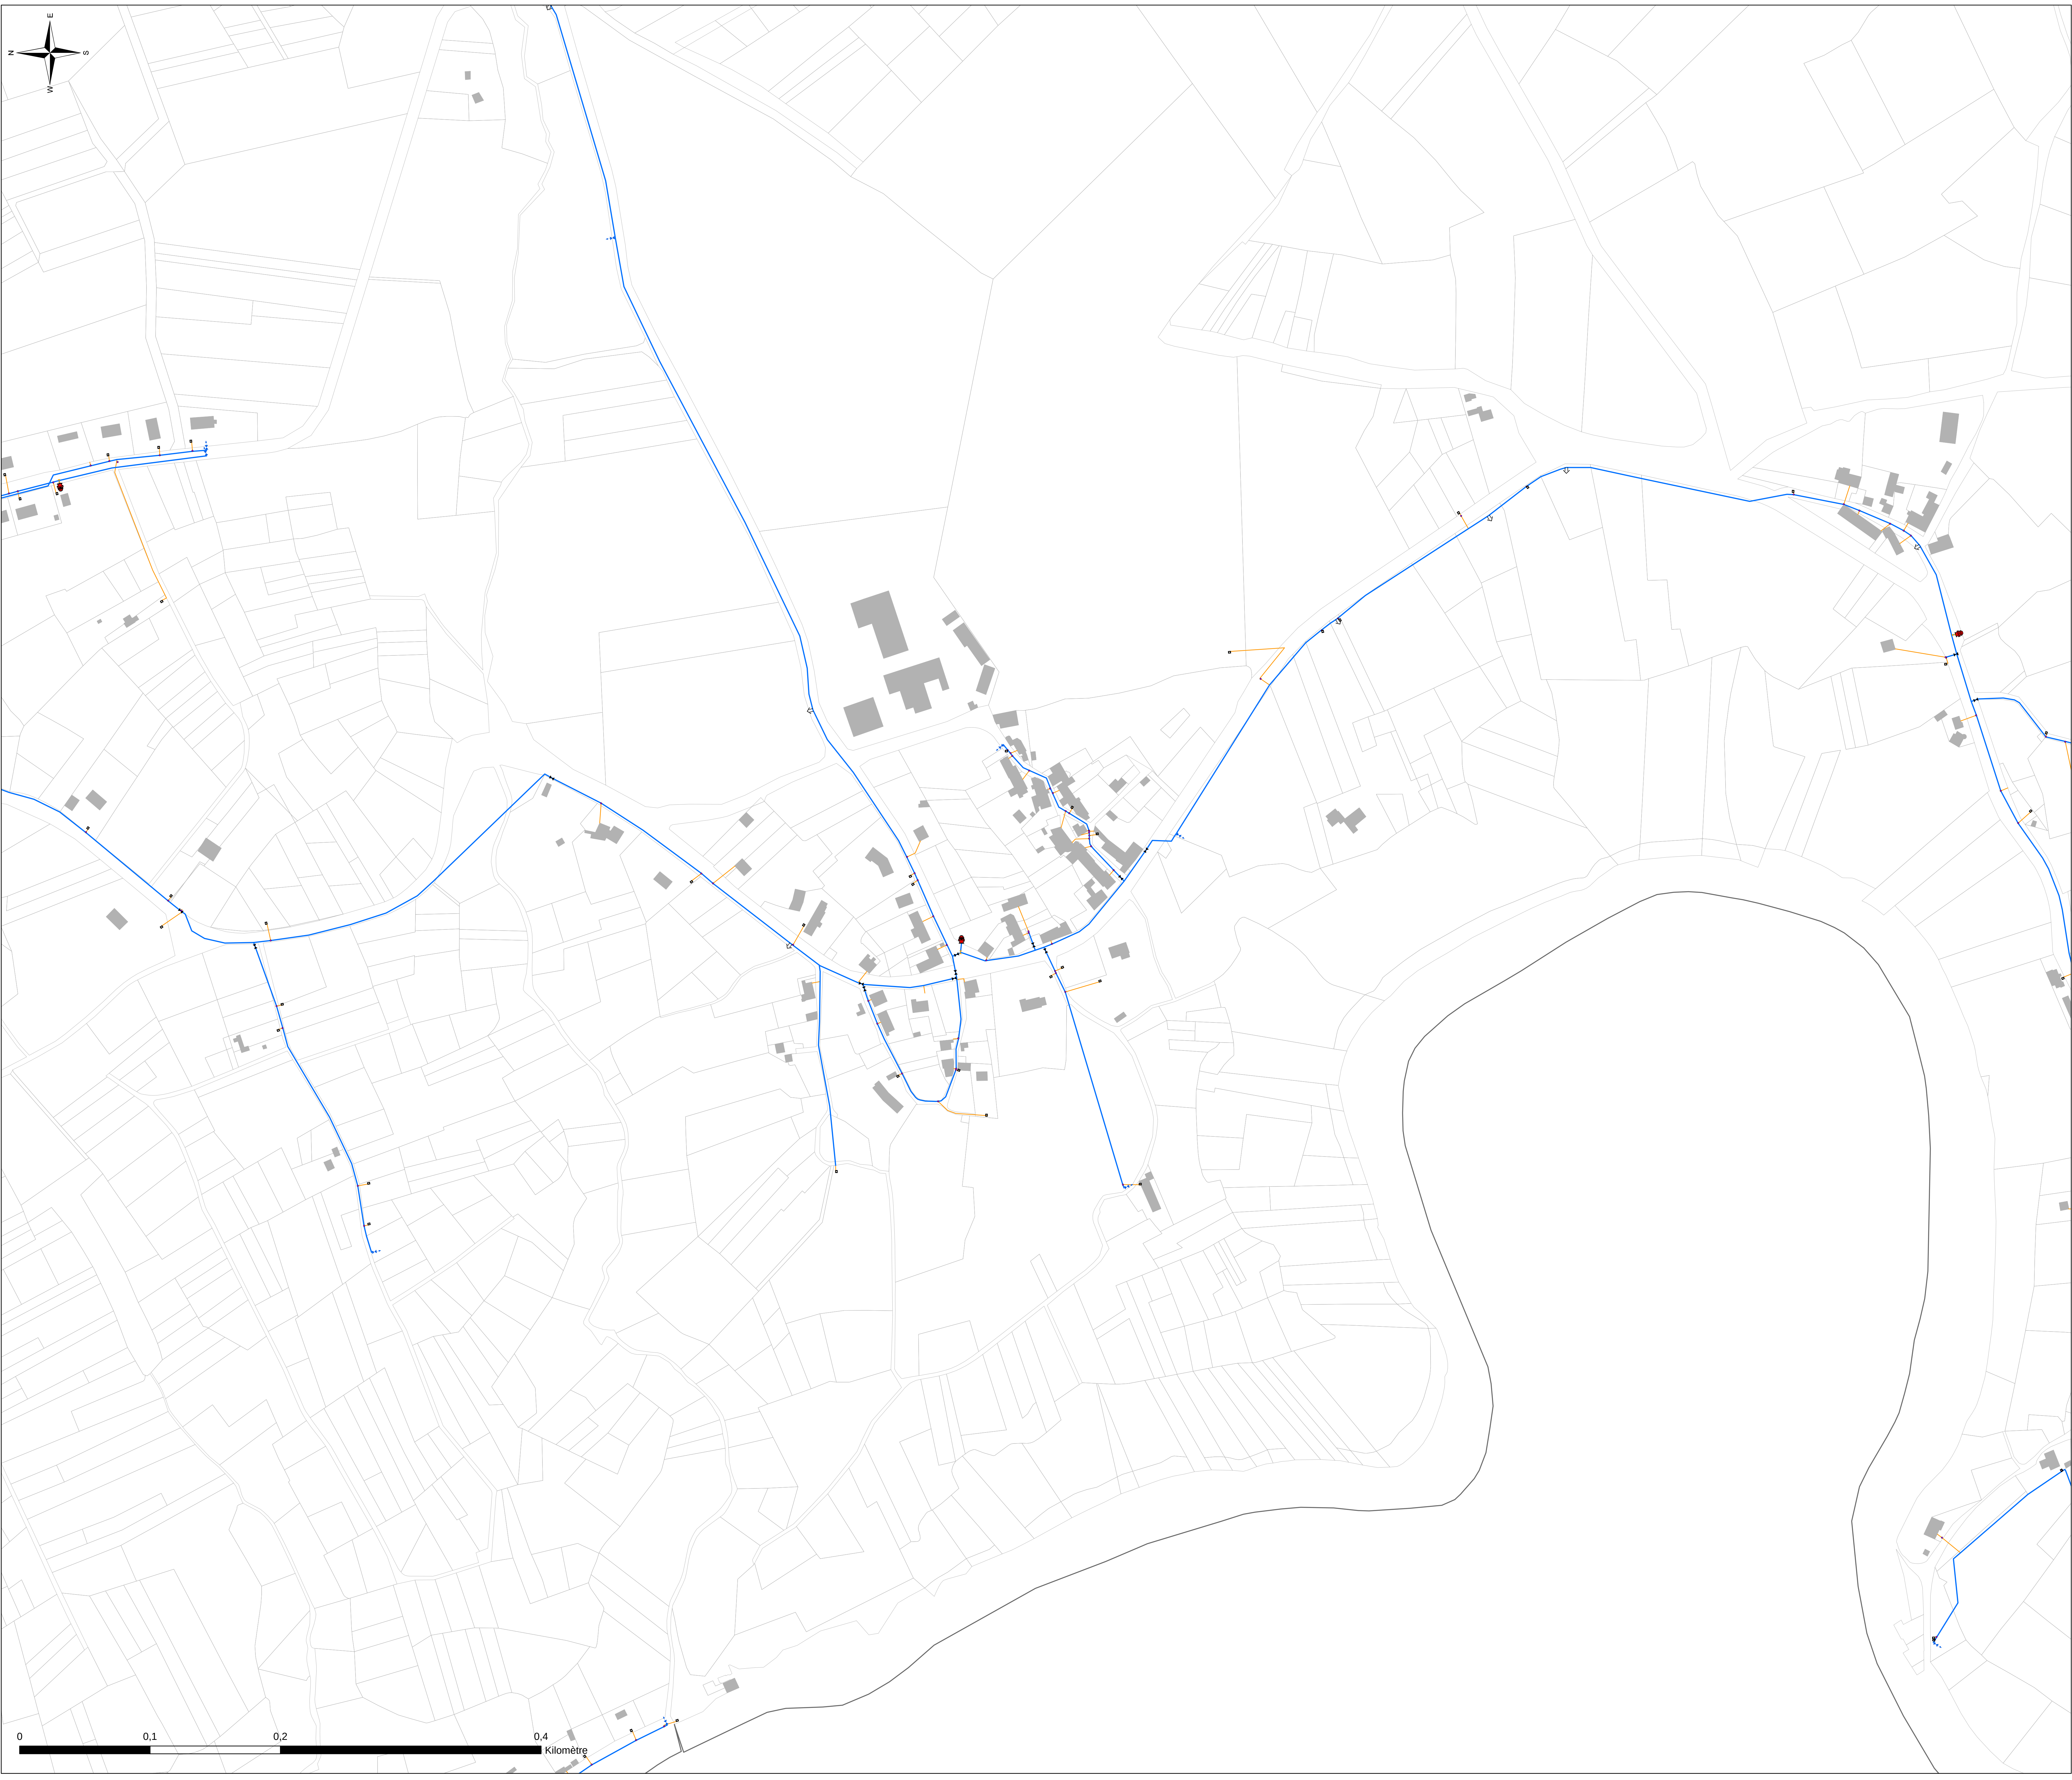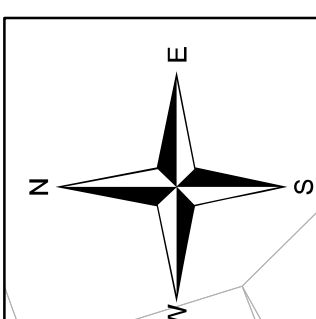

Légende :

Type

- Borne fontaine
- Bouche Incendie
- Bouche d'arrosage
- Bouche de lavage
- Compteur de distribution ou production
- Forage
- Point de livraison
- Poteau Incendie
- Réserve Incendie
- Réducteur/stabilisateur de pression
- Réservoir
- Station de pompage
- Ventouse

Type

- Vanne de branchement
- Vanne de sectionnement
- Vanne de sectionnement pneumatique
- Vanne de borne fontaine
- Vanne de bouche d'arrosage
- Vanne de bouche de lavage
- Vanne de PIVBI
- Vanne de chasse d'égout
- Vanne de purge /vidange
- Canalisation AEP
- Branchement

DEPARTEMENT DE L'INDRE
Syndicat des Eaux de Maillet




Étude de connaissance et de gestion
patrimoniale des réseaux d'eau potable

Commune de Badecon Le Pin
Chatillon

Plan des réseaux d'eau potable : 42 / 56

Exploitation du système d'eau potable en régie

Réalisé par : JUD	Référence étude : E18044	 Altereo 3 rue de Tasmanie 44115 BASSE GOULAINE Tél: 02 40 34 00 53
Validé par : HUQ	Echelle : 1:1 640	
Date : 17/10/2019		

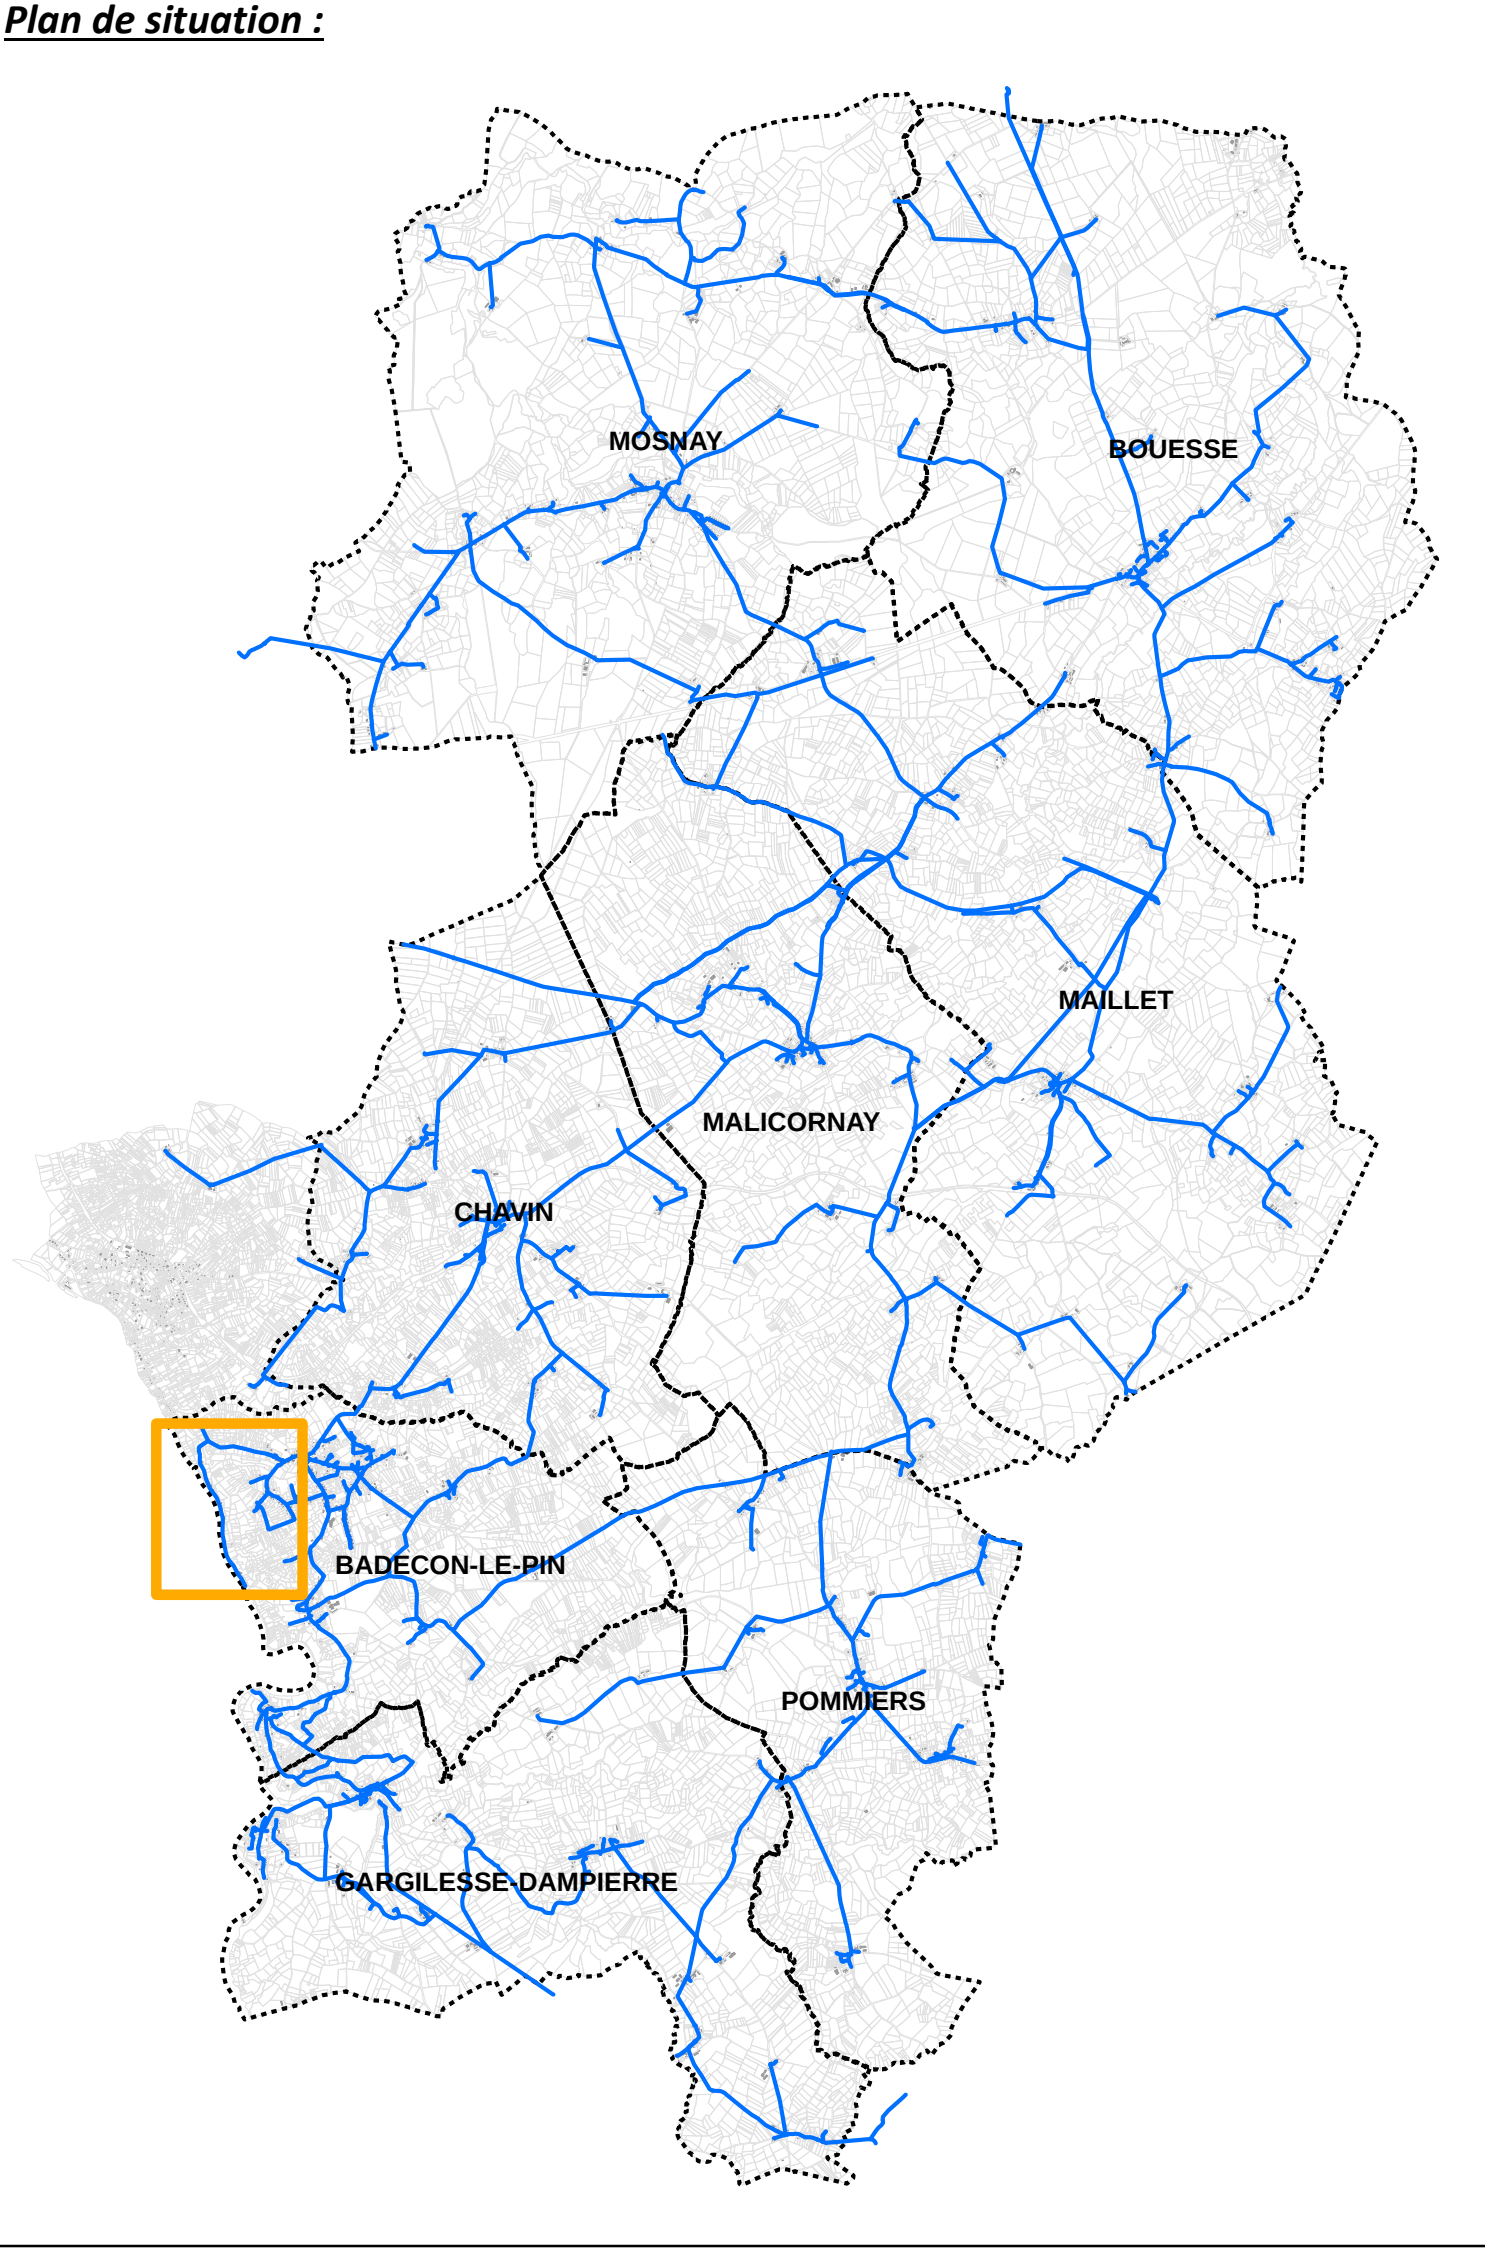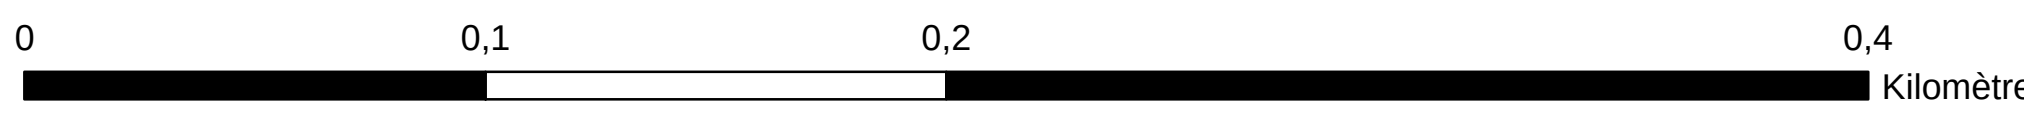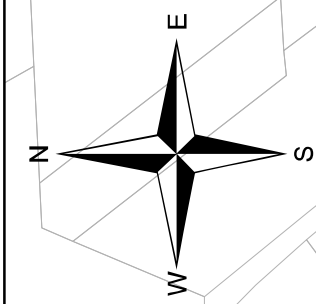

Légende :

Type

- Borne fontaine
- Bouche Incendie
- Bouche d'arrosage
- Bouche de lavage
- Compteur de distribution ou production
- Forage
- Point de livraison
- Poteau Incendie
- Réserve Incendie
- Réducteur/stabilisateur de pression
- Réservoir
- Station de pompage
- Ventouse

Type

- Vanne de branchement
- Vanne de sectionnement
- Vanne de sectionnement pneumatique
- Vanne de borne fontaine
- Vanne de bouche d'arrosage
- Vanne de bouche de lavage
- Vanne de PVB
- Vanne de chasse d'égout
- Vanne de purge /vidange
- Canalisation AEP
- Branchement


DEPARTEMENT DE L'INDRE
Syndicat des Eaux de Maillet





**Étude de connaissance et de gestion
patrimoniale des réseaux d'eau potable**

Commune de Badecon Le Pin

Moulin Loup et La Roche Bat L'Aigue

Plan des réseaux d'eau potable : 39 / 56

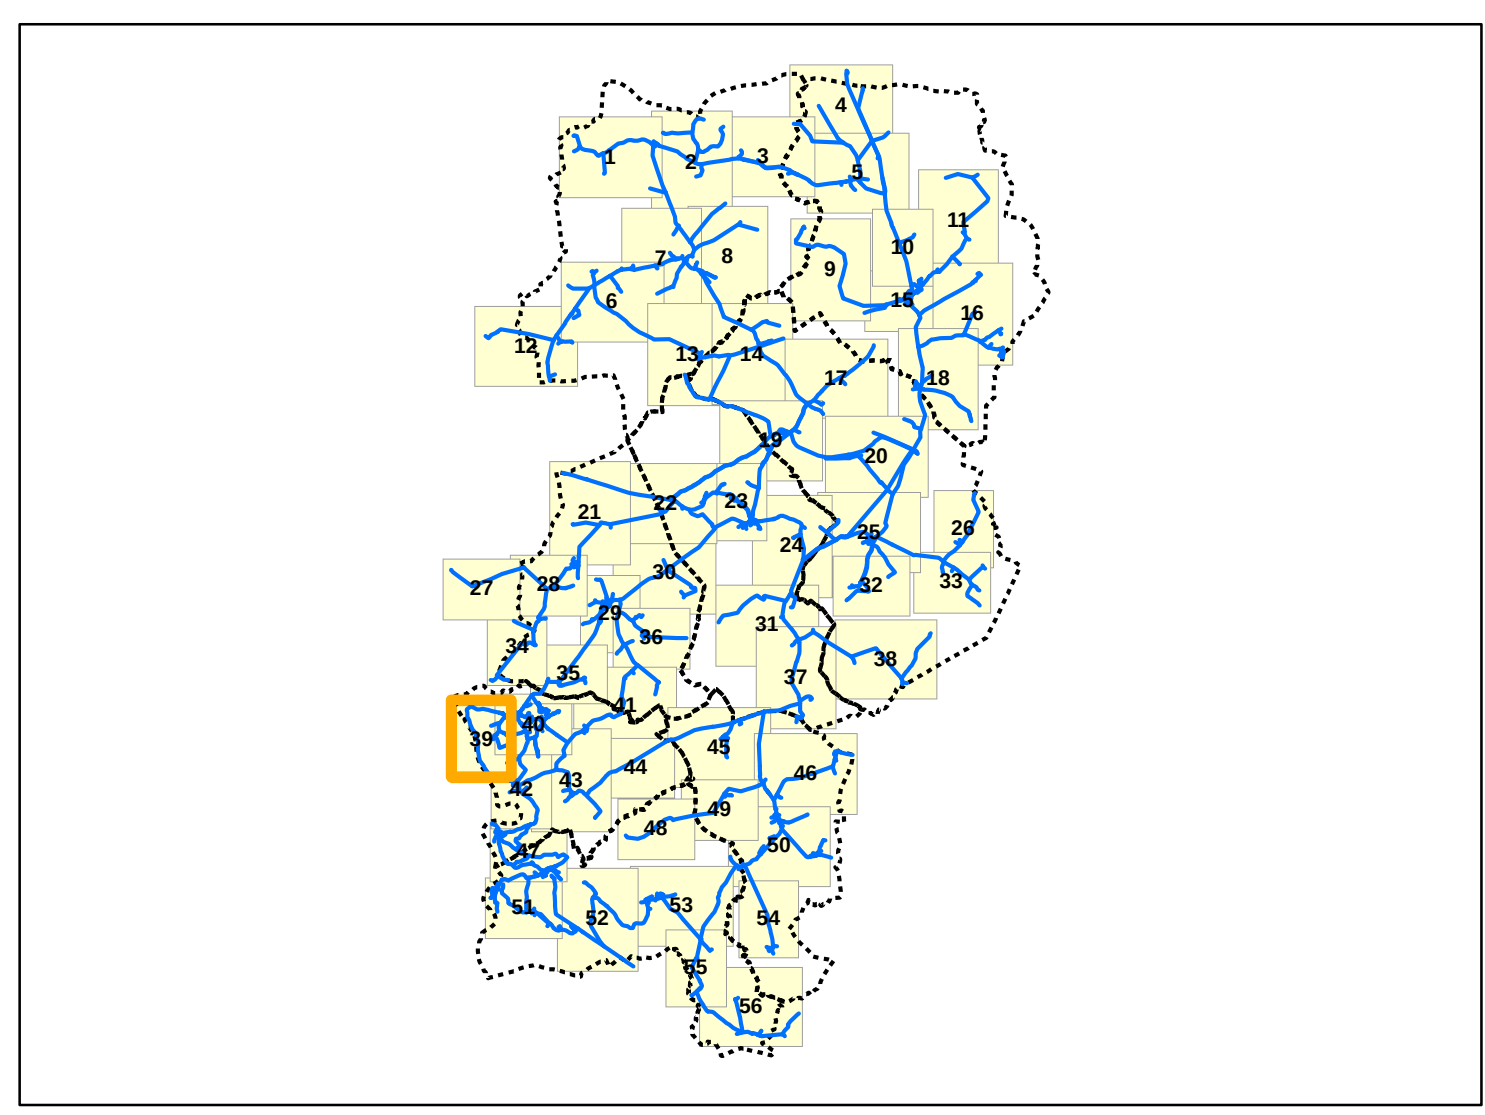

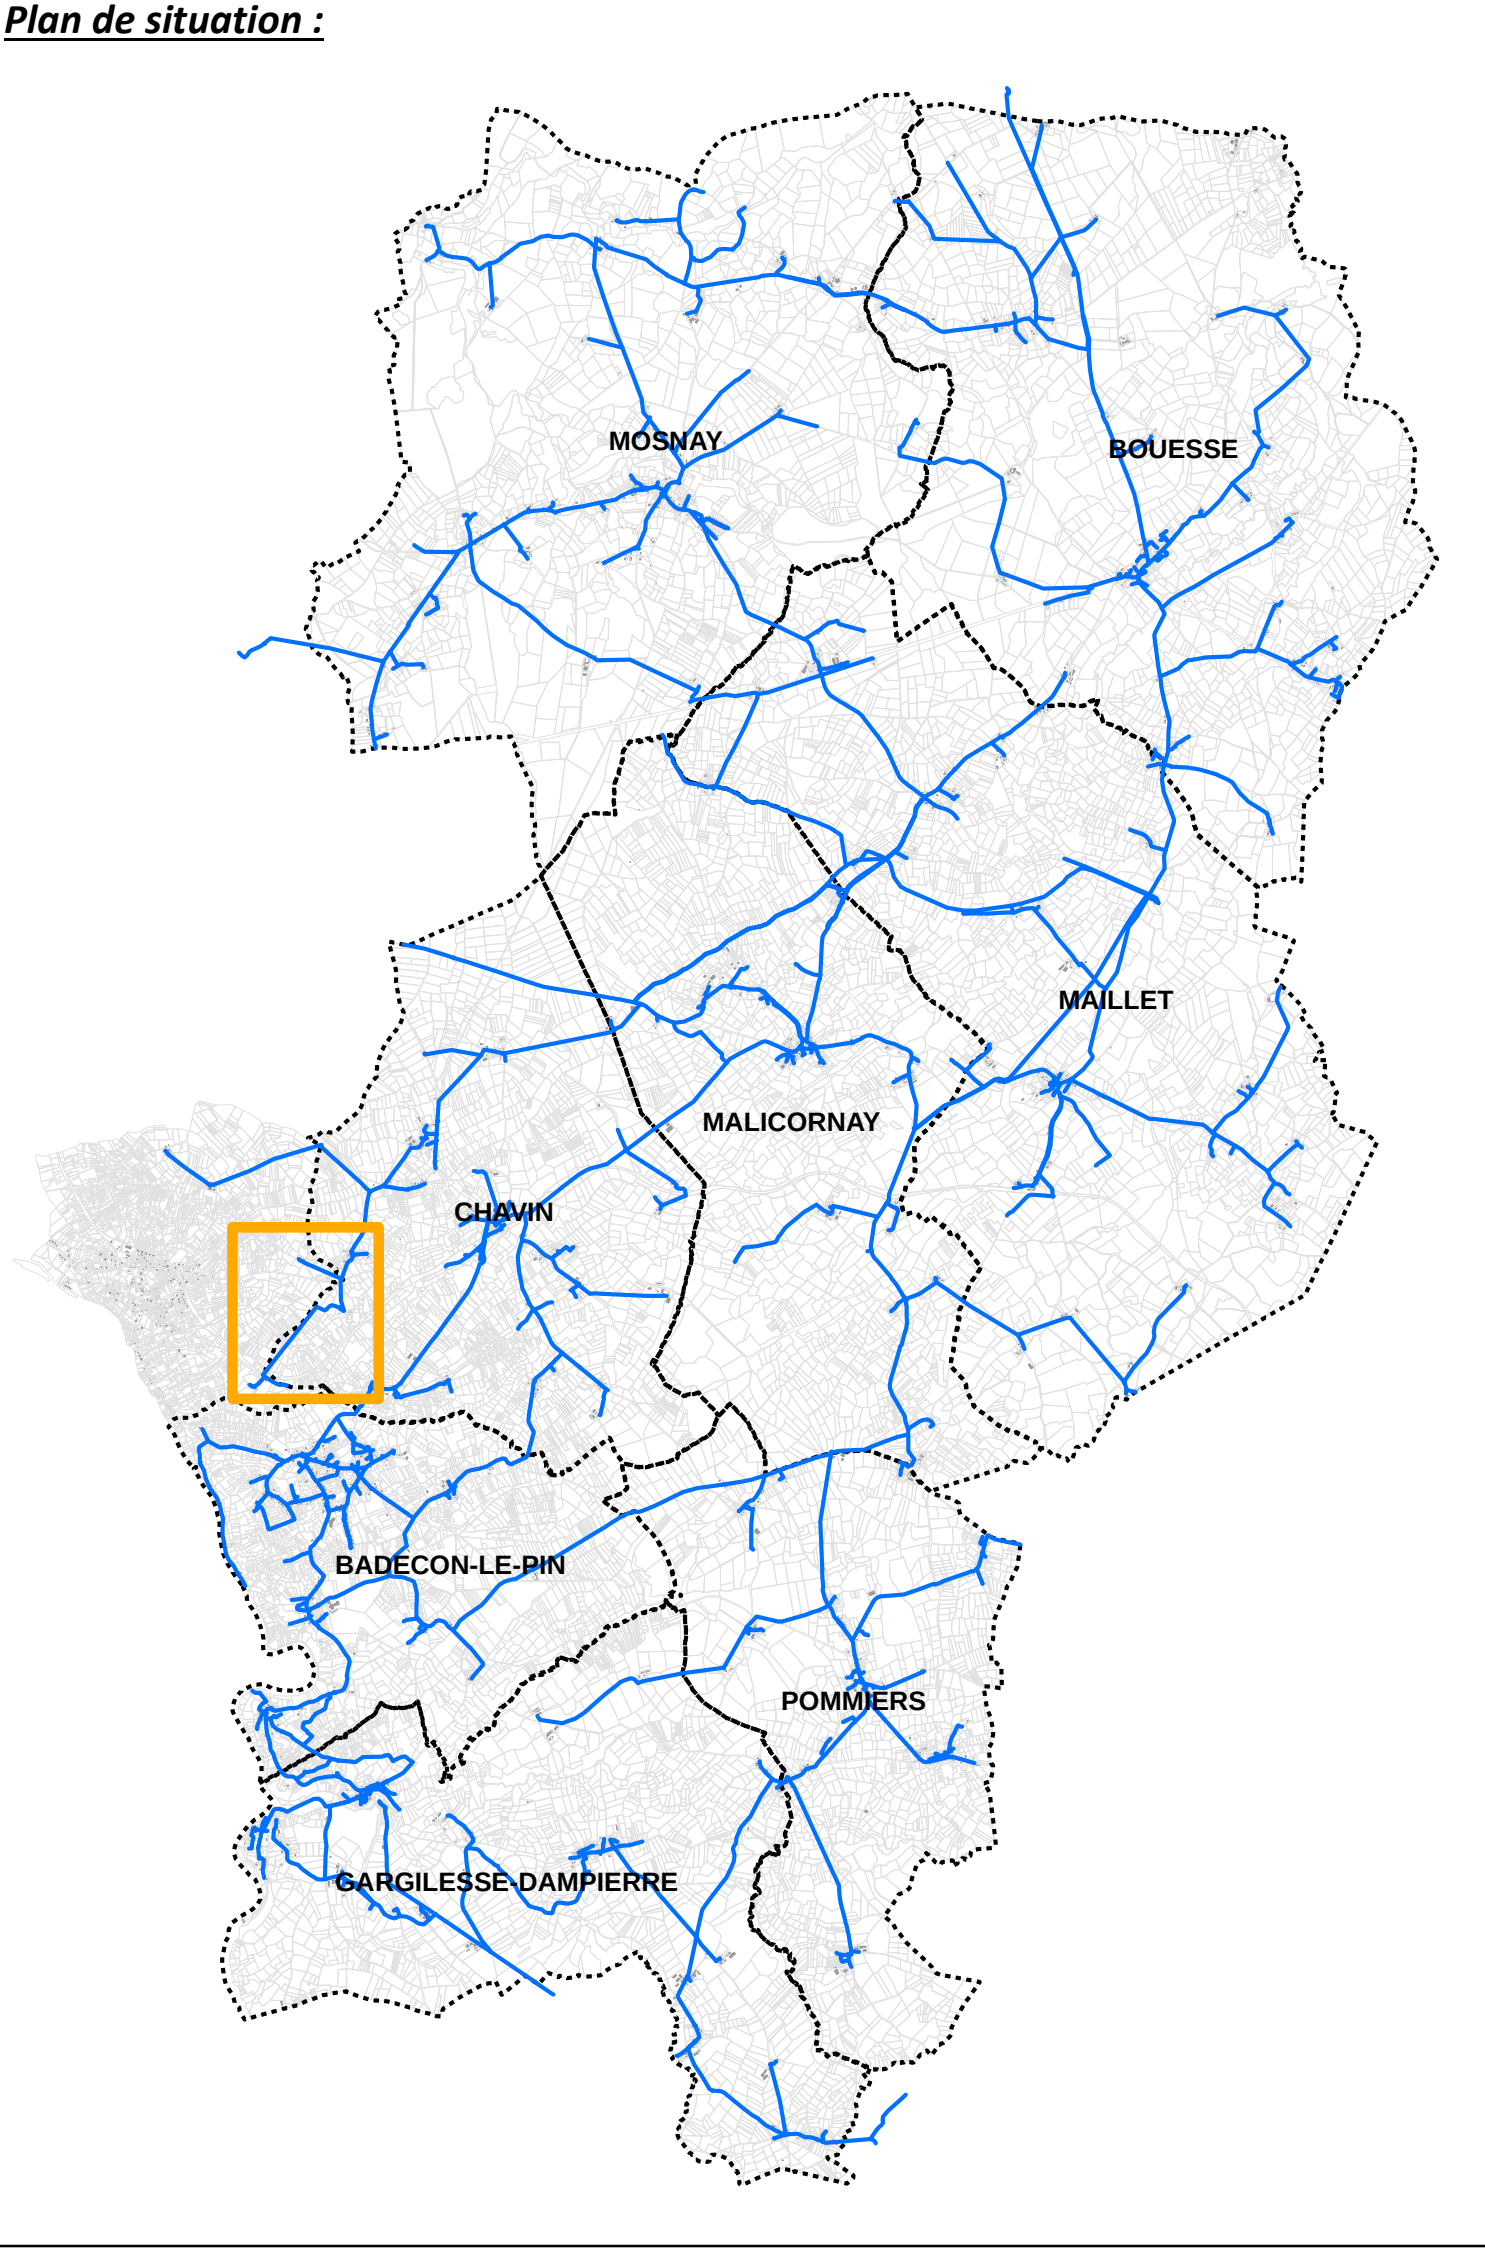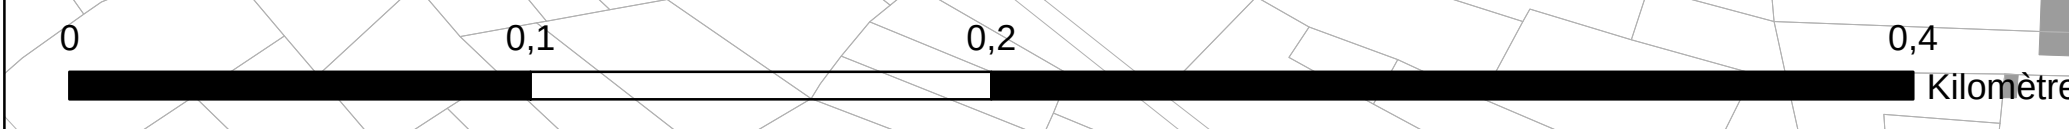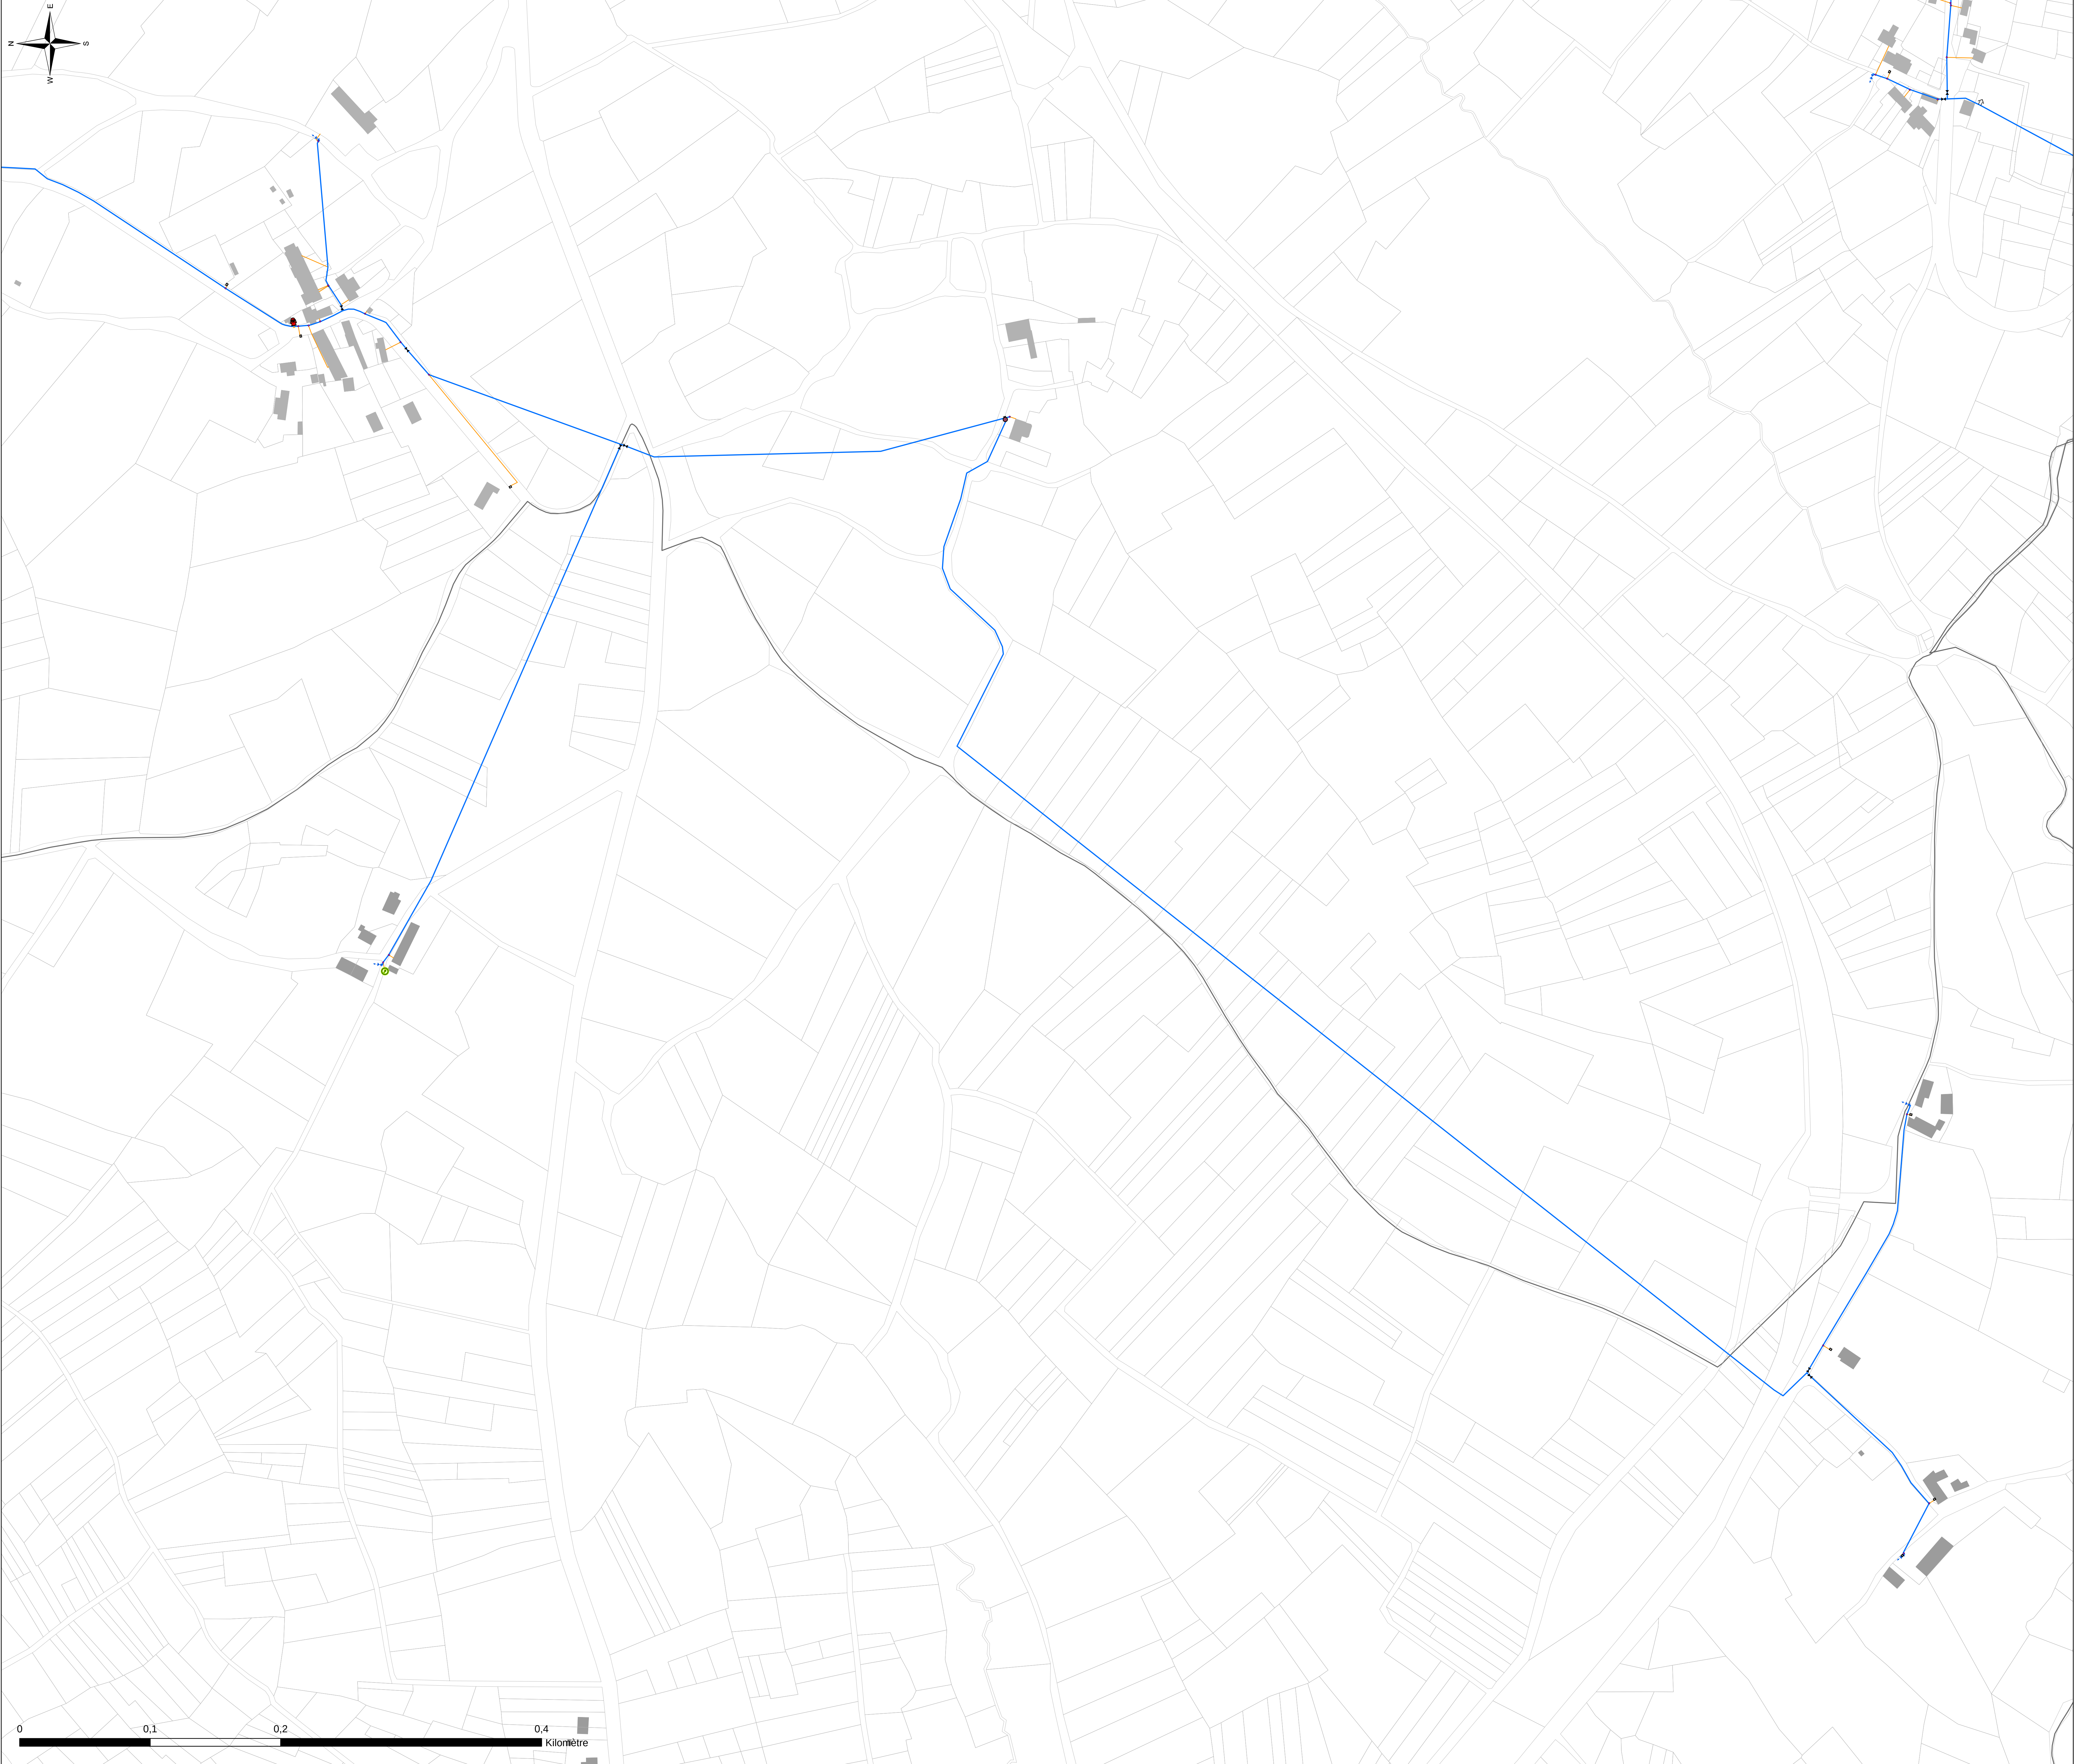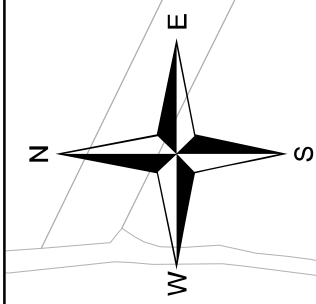

Légende :

Type

- Borne fontaine
- Bouche Incendie
- Bouche d'arrosage
- Bouche de lavage
- Compteur de distribution ou production
- Forage
- Point de livraison
- Poteau Incendie
- Réserve Incendie
- Réducteur/stabilisateur de pression
- Réservoir
- Station de pompage
- Ventouse

Type

- Vanne de branchement
- Vanne de sectionnement
- Vanne de sectionnement pneumatique
- Vanne de borne fontaine
- Vanne de bouche d'arrosage
- Vanne de bouche de lavage
- Vanne de PVB
- Vanne de chasse d'égout
- Vanne de purge /vidange
- Canalisation AEP
- Branchement

DEPARTEMENT DE L'INDRE
Syndicat des Eaux de Maillet

Étude de connaissance et de gestion
patrimoniale des réseaux d'eau potable

Commune de Chavin
Les Moreaux - La Borde

Plan des réseaux d'eau potable : 34 / 56

Exploitation du système d'eau potable en régie

Réalisé par : JUD	Référence étude : E18044	 Altereo 3 rue de Tasmanie 44115 BASSE GOULAINÉ Tél: 02 40 34 00 53
Validé par : HUQ	Echelle : 1:1 640	
Date : 17/10/2019		