



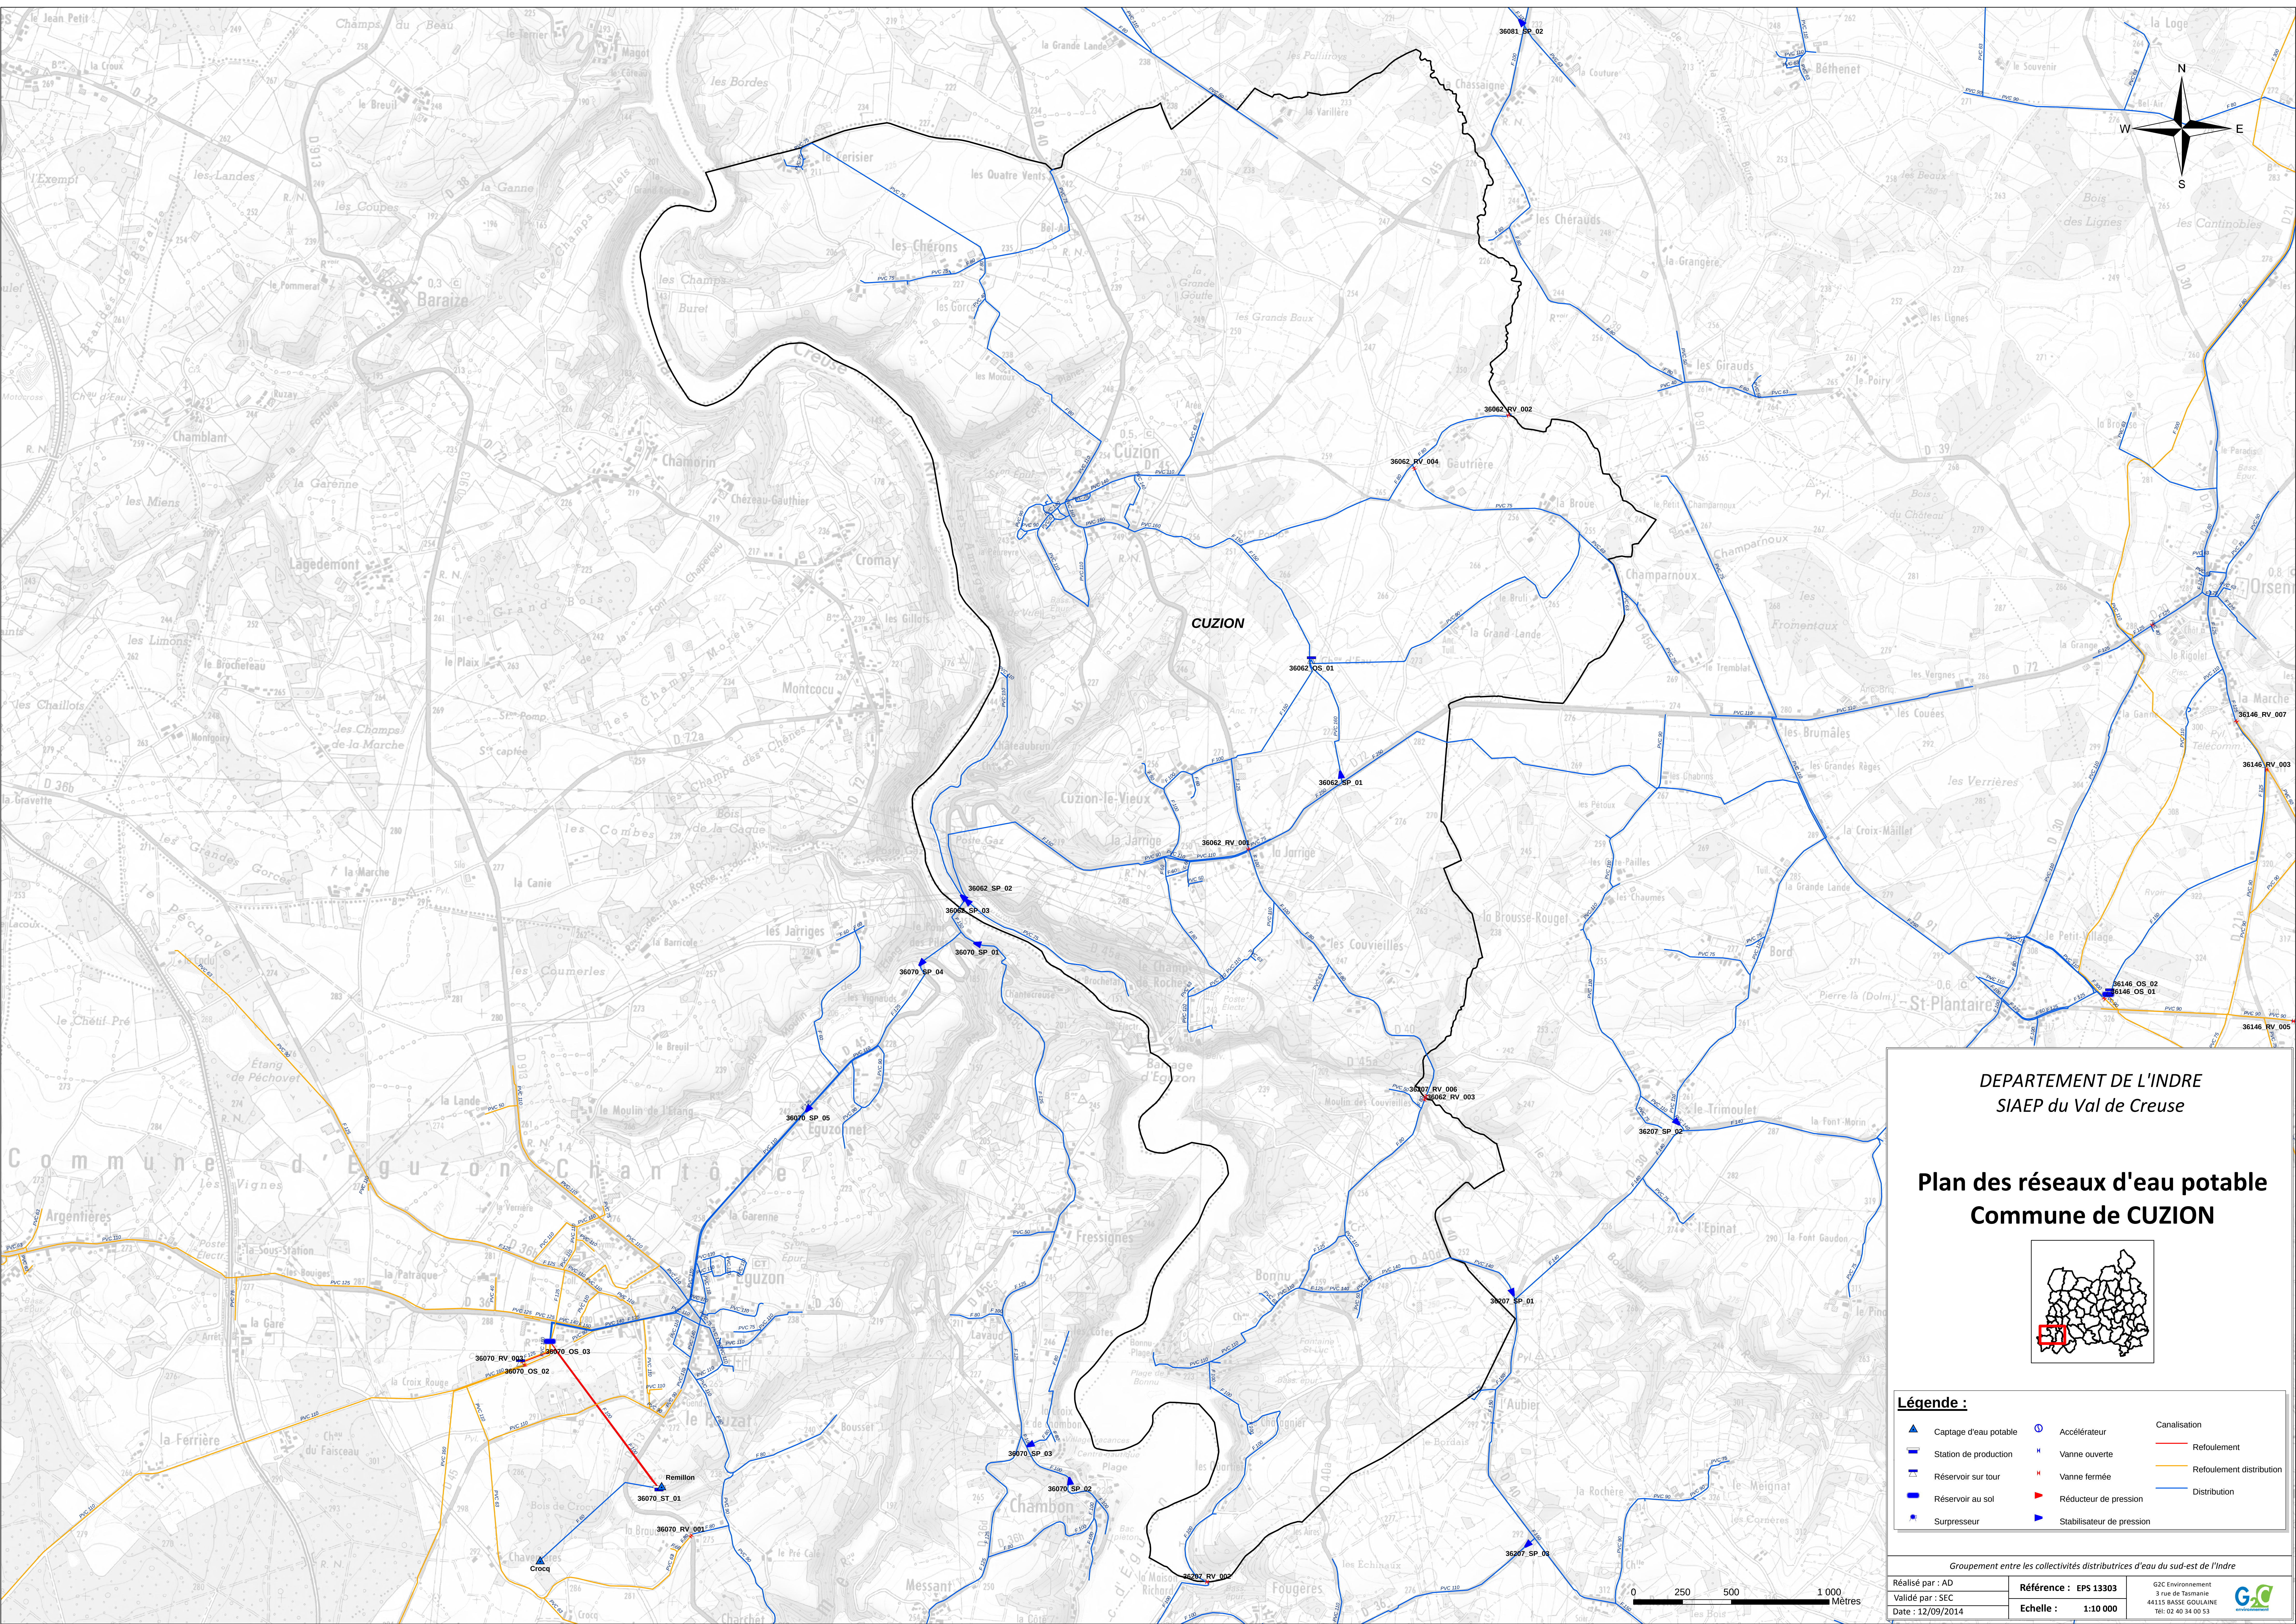

DEPARTEMENT DE L'INDRE
SIAEP du Val de Creuse

Plan des réseaux d'eau potable
Commune de CUZION

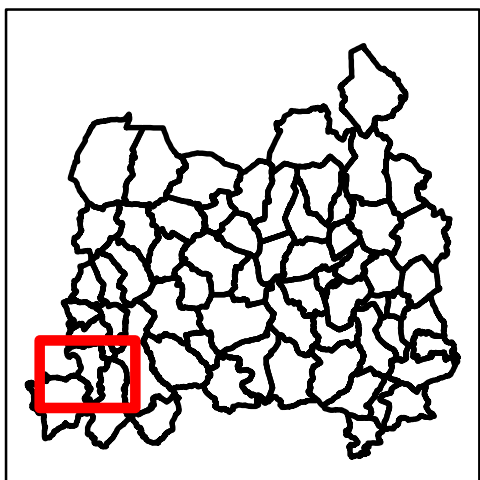

Légende :

- | | | |
|-----------------------|---------------------------|--------------------------|
| Captage d'eau potable | Accélérateur | Canalisation |
| Station de production | Vanne ouverte | Refoulement |
| Réservoir sur tour | Vanne fermée | Refoulement distribution |
| Réservoir au sol | Réducteur de pression | Distribution |
| Suppresseur | Stabilisateur de pression | |

Groupement entre les collectivités distributrices d'eau du sud-est de l'Indre

Réalisé par : AD
Validé par : SEC
Date : 12/09/2014

Référence : EPS 13303
Echelle : 1:10 000

G2C Environnement
3 rue de Tasmanie
44115 BASSE GOUAINE
Tel: 02 40 34 00 53

