


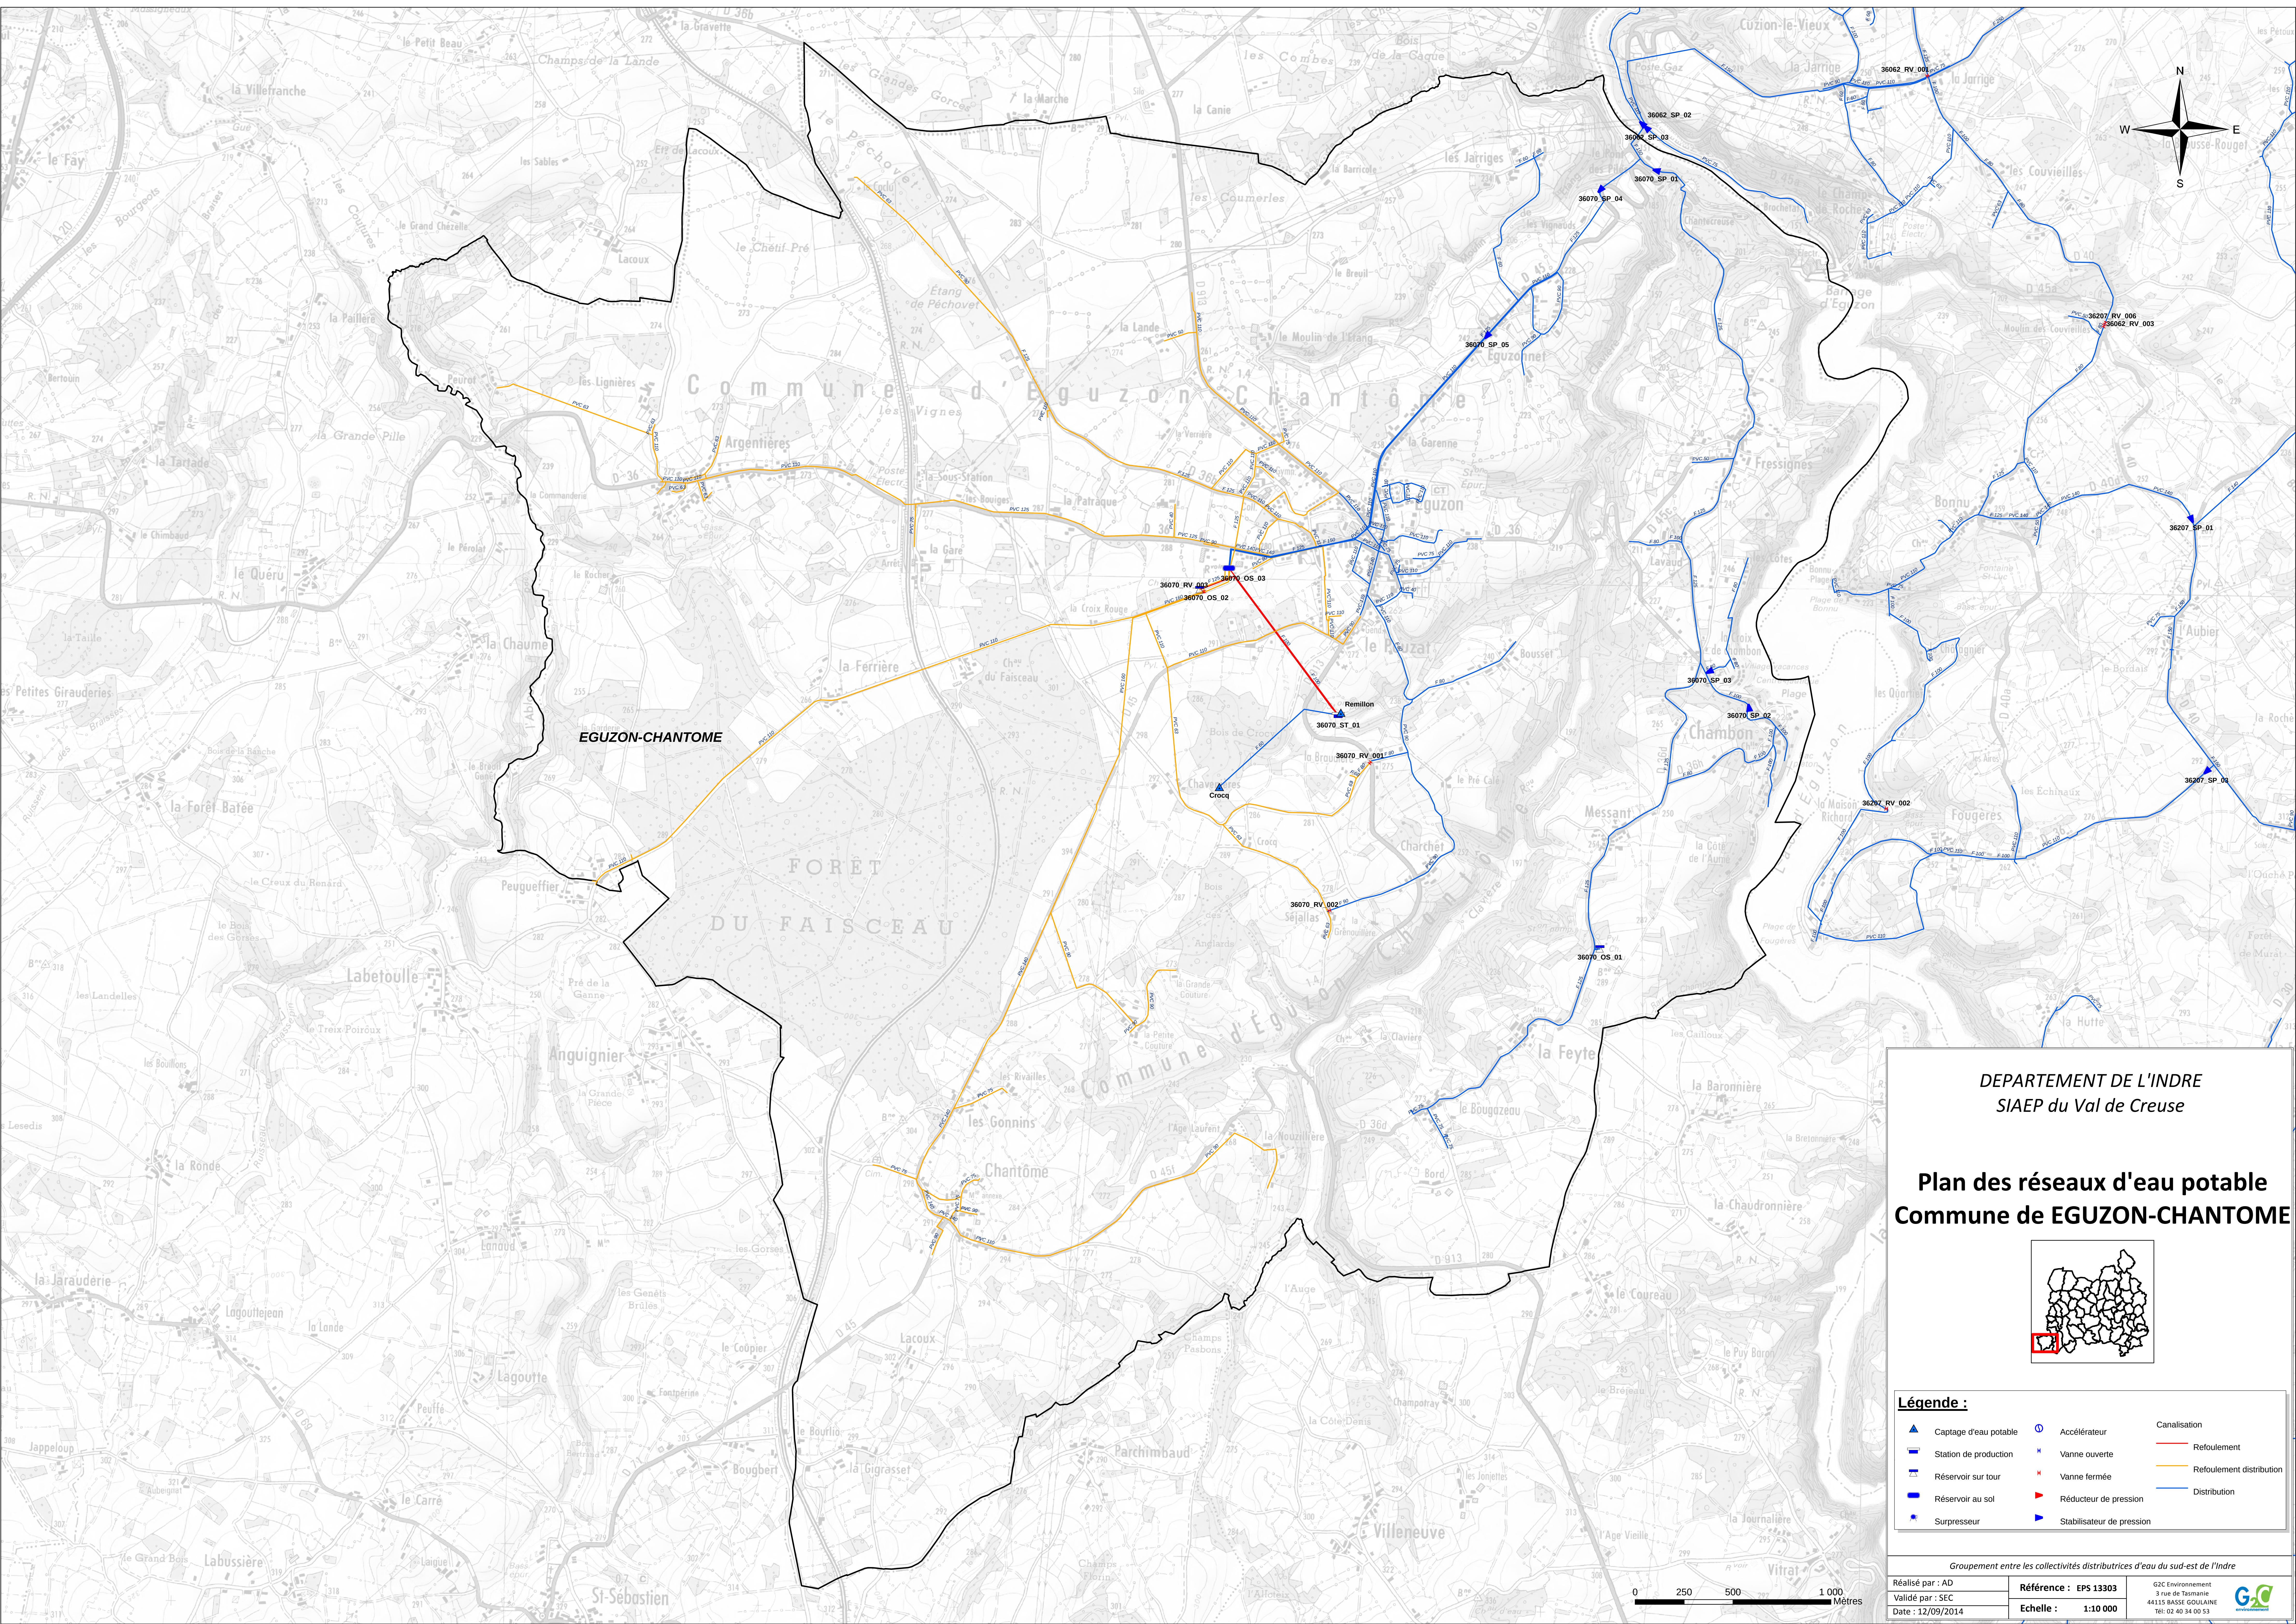

DEPARTEMENT DE L'INDRE

SIAEP du Val de Creuse

Plan des réseaux d'eau potable

Commune de EGUZON-CHANTOME

Légende :

Captage d'eau potable	Accélérateur	Canalisation
Station de production	Vanne ouverte	Refoulement
Réservoir sur tour	Vanne fermée	Refoulement distribution
Réservoir au sol	Réducteur de pression	Distribution
Suppresseur	Stabilisateur de pression	

Groupement entre les collectivités distributrices d'eau du sud-est de l'Indre

Réalisé par : AD	Référence : EPS 13303	G2C Environnement 3 rue de Tasmanie 44115 BASSE GOUAINE Tel: 02 40 34 00 53
Validé par : SEC	Echelle : 1:10 000	
Date : 12/09/2014		

0 250 500 1 000 Mètres