

Commune de EGUZON CHANTOME

PLAN D'OCCUPATION DES SOLS

EAU POTABLE



Plan dressé par le G.E.P./D.D.E 36		FEVRIER 1994
P.O.S. Publiée le 2 mars 1994		
P.O.S. Approuvée le 9 DECEMBRE 1994		
Echelle 1/2000		

EAU POTABLE

EXISTANT PROJETE

CANALISATION DE DISTRIBUTION DE REFOULEMENT

POSTE DE REFOULEMENT

RESERVOIRS

ST SEBASTIEN (CREUSE)

DE

COMMUNE

ST SEBASTIEN

DE

COMMUNE

COMMUNE

Forêt du Faisceau

Anciennes

Le du Gas

Les Gonnins

Les Tantonnots

Les Grands Paturneaux

Les Tremineaux

La Croix de la Gane

Chatelards

Les Plafonds

Ancien Communal

de Chantome

Pièce de Lafont

Patural de la Foi

Les Bouiges

Lacoux


Le Bourlio

La Gigrasset

Les Prés de la Gigrasset

Les Grands Champs


Le Brégeau

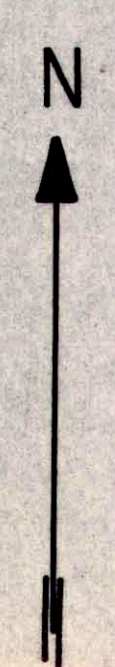

Commune de EGUZON CHANTOME

PLAN D'OCCUPATION DES SOLS

ASSAINISSEMENT

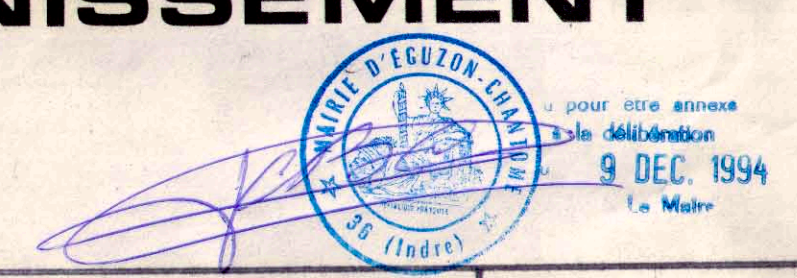

Plan dresse par le G.E.P / D.D.E 36			FEVRIER 1994
P.O.S Publié le			① ②
2 mars 1994			
P.O.S Approuvé le			
9 DECEMBRE 1994			
ECHELLE			
1/2000			

ASSAINISSEMENT
(système séparatif)

EXISTANT PROJETÉ

EAUX USÉES -----

EAUX PLUVIALES -----

DE RELEVEMENT

POSTE DE RELEVEMENT ● ○





ASSAINISSEMENT

(système séparatif)

CANALISATIONS ◀

POSTE DE RELEVEMENT

DEPARTEMENT DE L'INDRE

Comm

EGUZON

PLAN D'OCCUPATION

ASSAINI

Plan dressé par le G.E

P.O.S Publié le
2 mars 1994

2 mars 1994

P.O.S. Approuvée
9 DECEMBRE 1994

9 DECEMBRE 1994

ECHELL
1/5000


1/5000

Commune de EGUZON CHANTOME

PLAN D'OCCUPATION DES SOLS

EAU POTABLE


Plan dressé par le G.E.P / D.D.E 36
P.O.S Publié le 2 mars 1994
P.O.S Approuvé le 9 DÉCEMBRE 1994
ECHELLE 1/2000

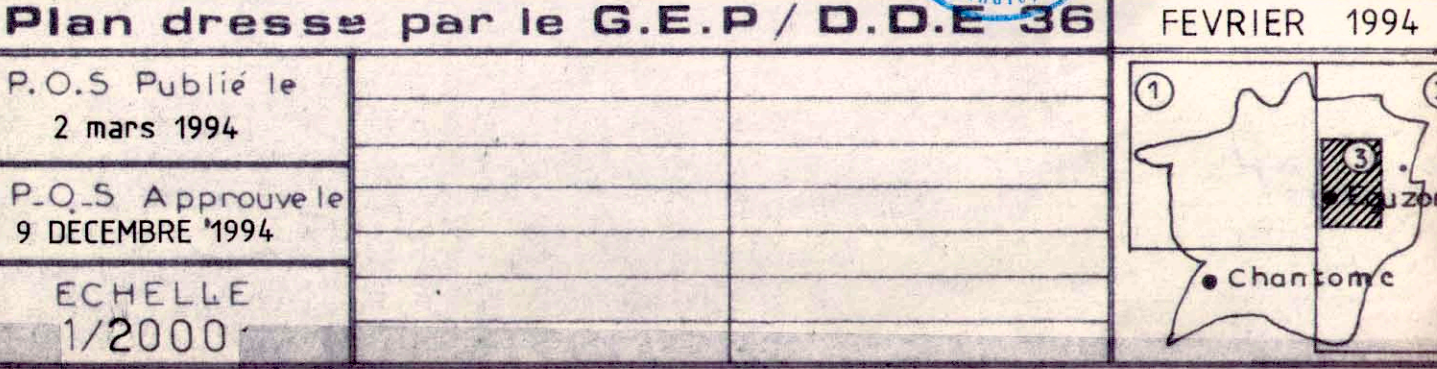

EAU POTABLE

	EXISTANT	PROJETE
CANALISATION	DE DISTRIBUTION ———	DE REFOULEMENT
POSTE DE REFOULEMENT	●	○
RESERVOIRS	▨	▩



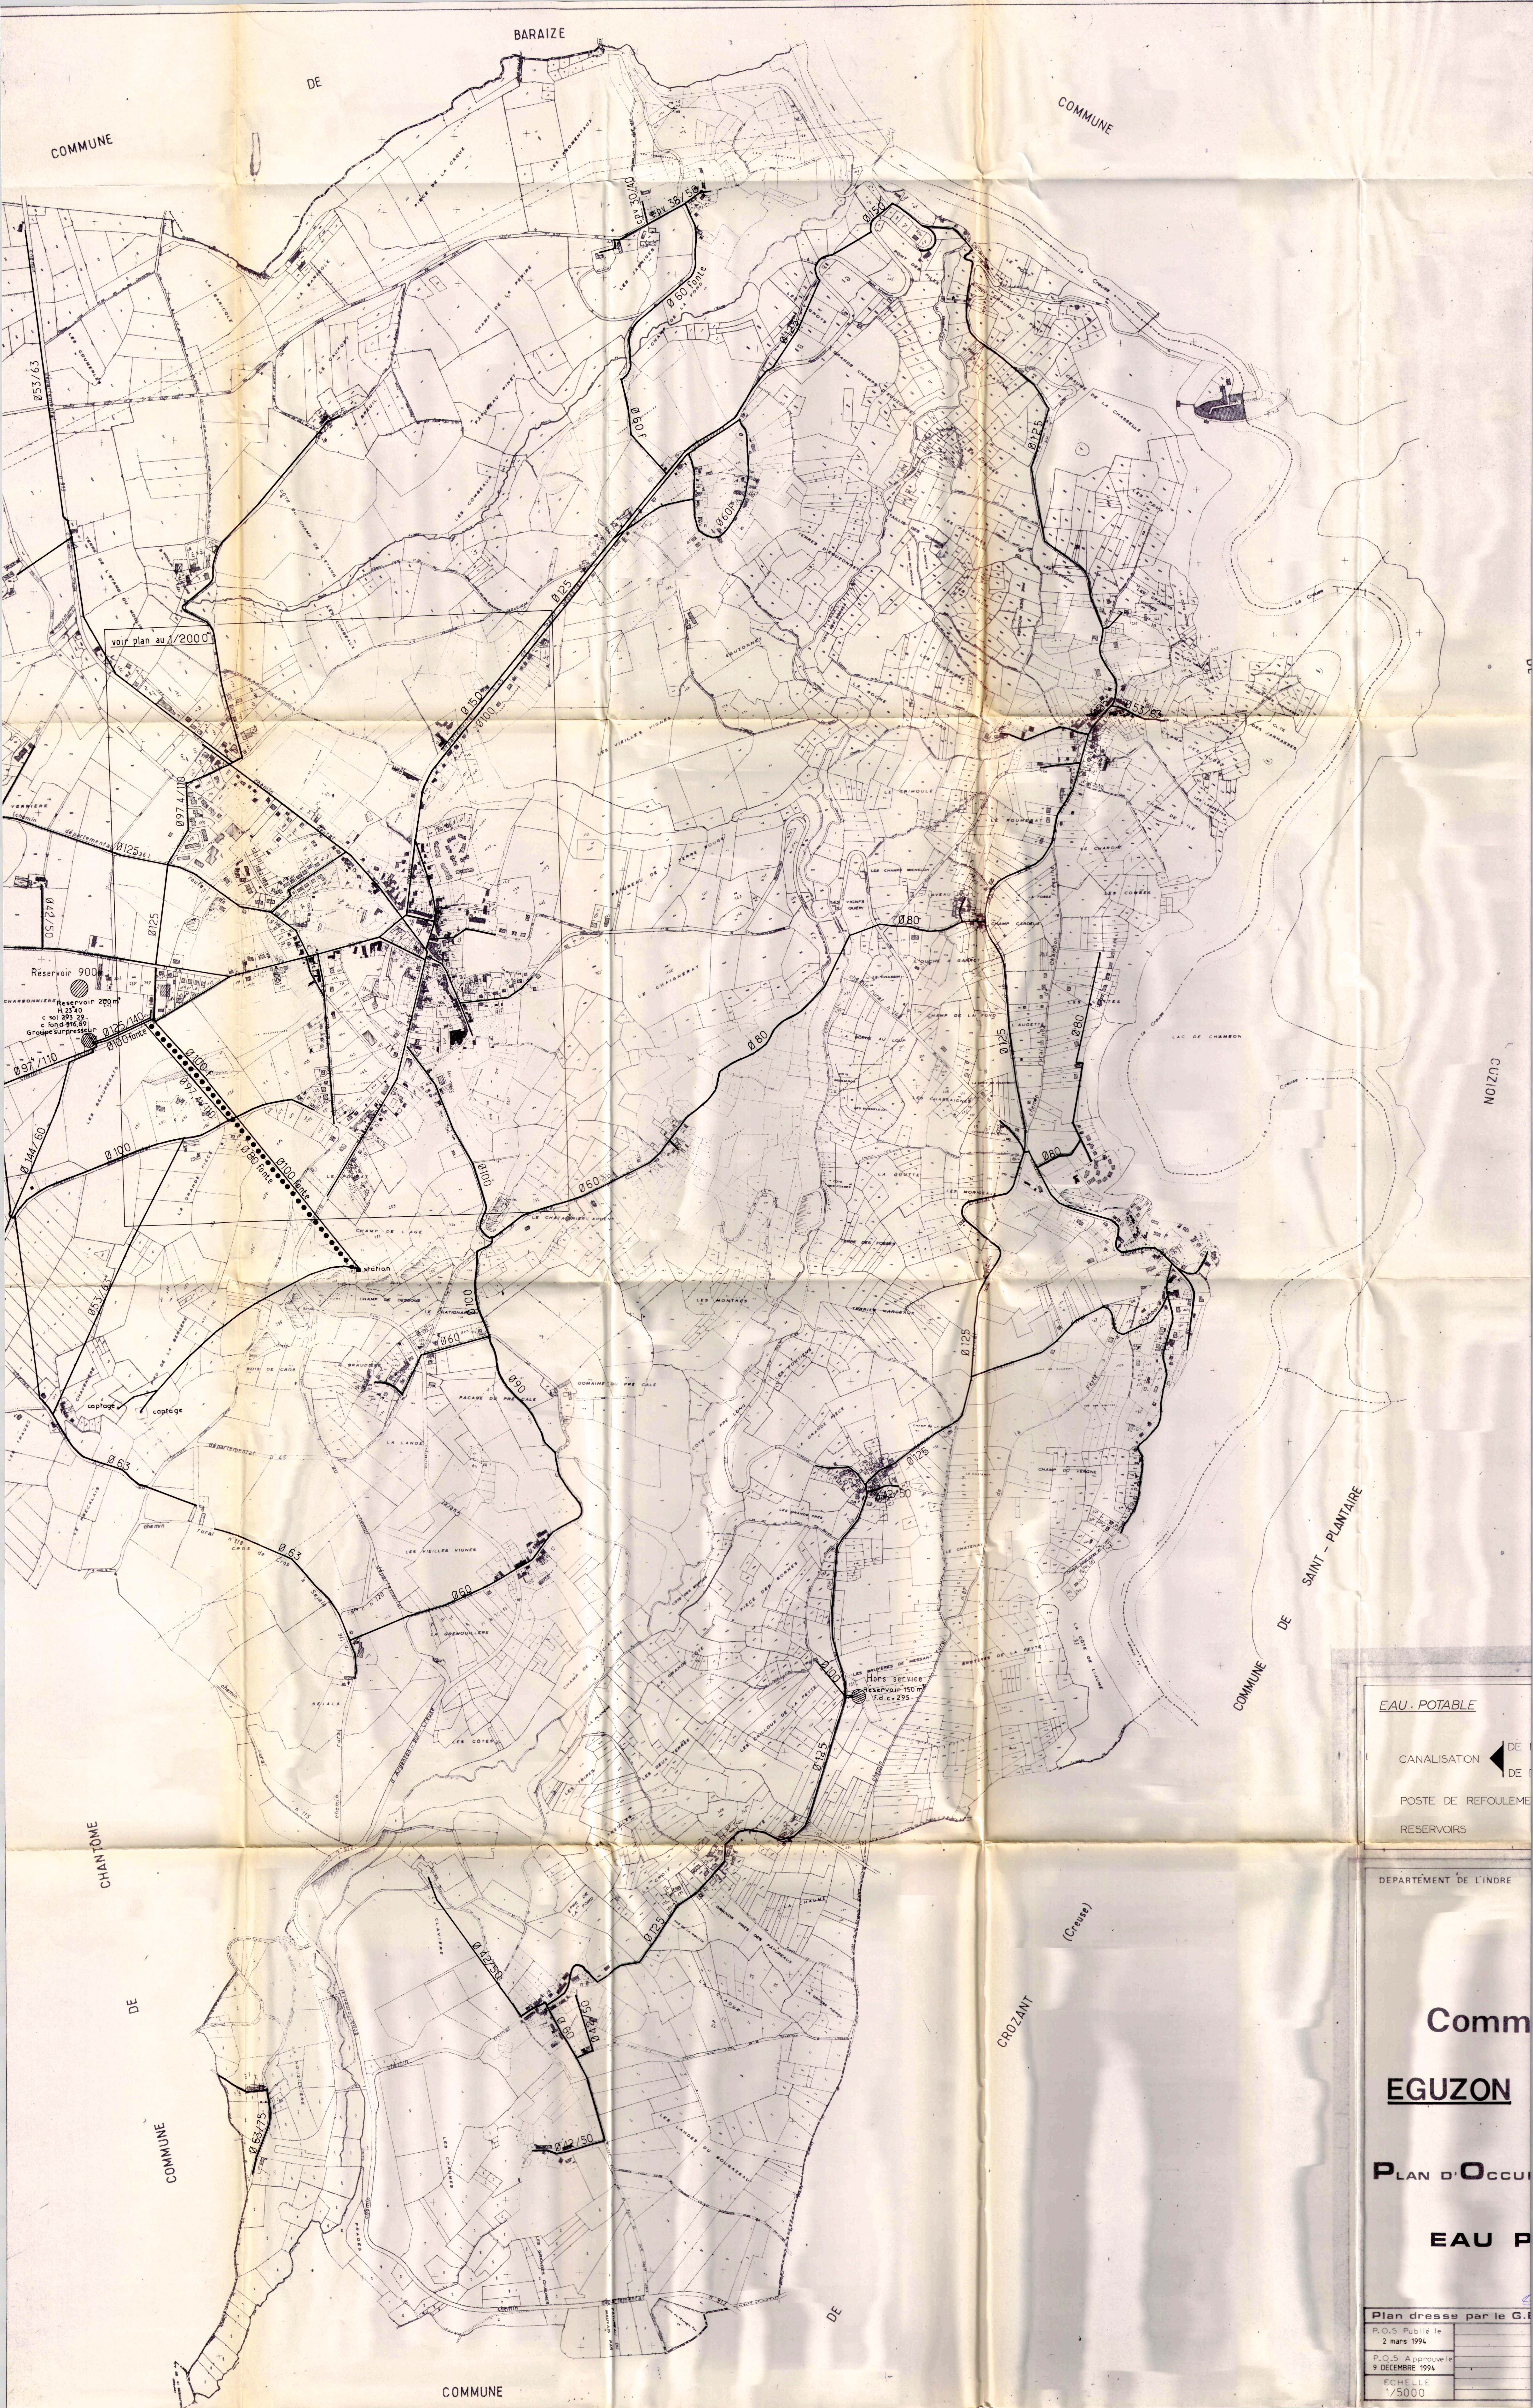

EAU - POTABLE

CANALISATION

POSTE DE REFOULEMENT

RESERVOIRS

DEPARTEMENT DE L'INDRE

Commune

EGUZON

PLAN D'OCCURRENCE

EAU POTABLE

Plan dressé par le G.E.

P.O.S. Publié le 2 mars 1994

P.O.S. Approuvé le 9 décembre 1994

ECHELLE 1/5000

BAZAICES

DE

COMMUNE

PARNAC

DE

COMMUNE

COMMUNE

DE

SAINT - SEBASTIEN

(Creuse)

COMMUNE

DE

CHANTOME

EXISTANT PROJETE

— —

● ○

■ □


de
NTOME


DES SOLS

BLE

Vo pour lire attent
la délimitation
9 DEC. 1994
La Mairie

E 36 FEVRIER 1994

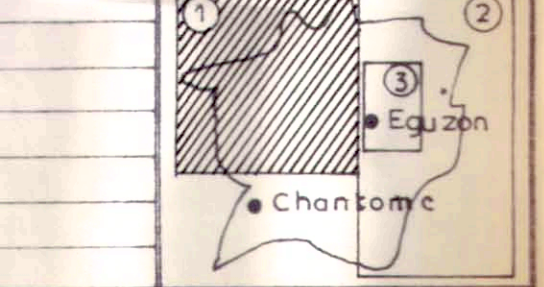

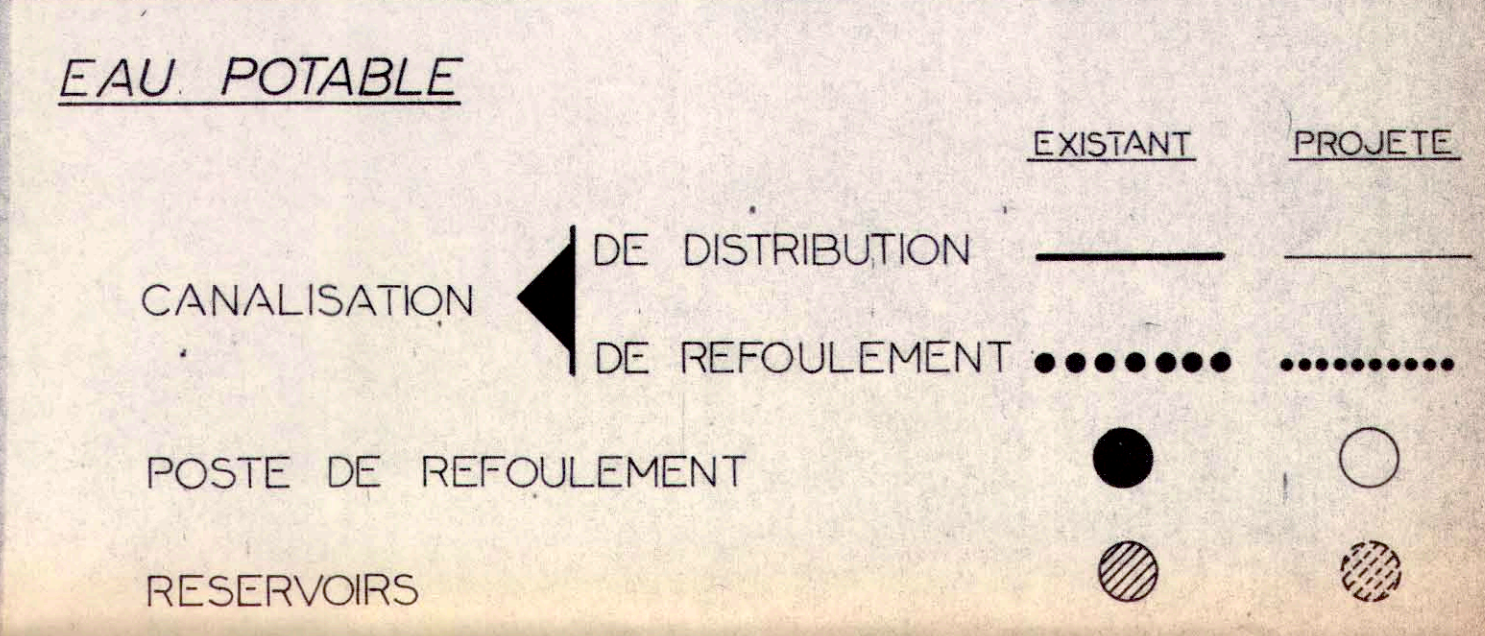

Commune de
EGUZON CHANTOME

PLAN D'OCCUPATION DES SOLS

EAU POTABLE

Plan dressé par le G.E.P. / D.D.E. 361 FÉVRIER 1994

P.O.S Publié le 2 mars 1994			
--------------------------------	--	--	--

P.O.S. Approuvé le
9 DECEMBRE 1994

