
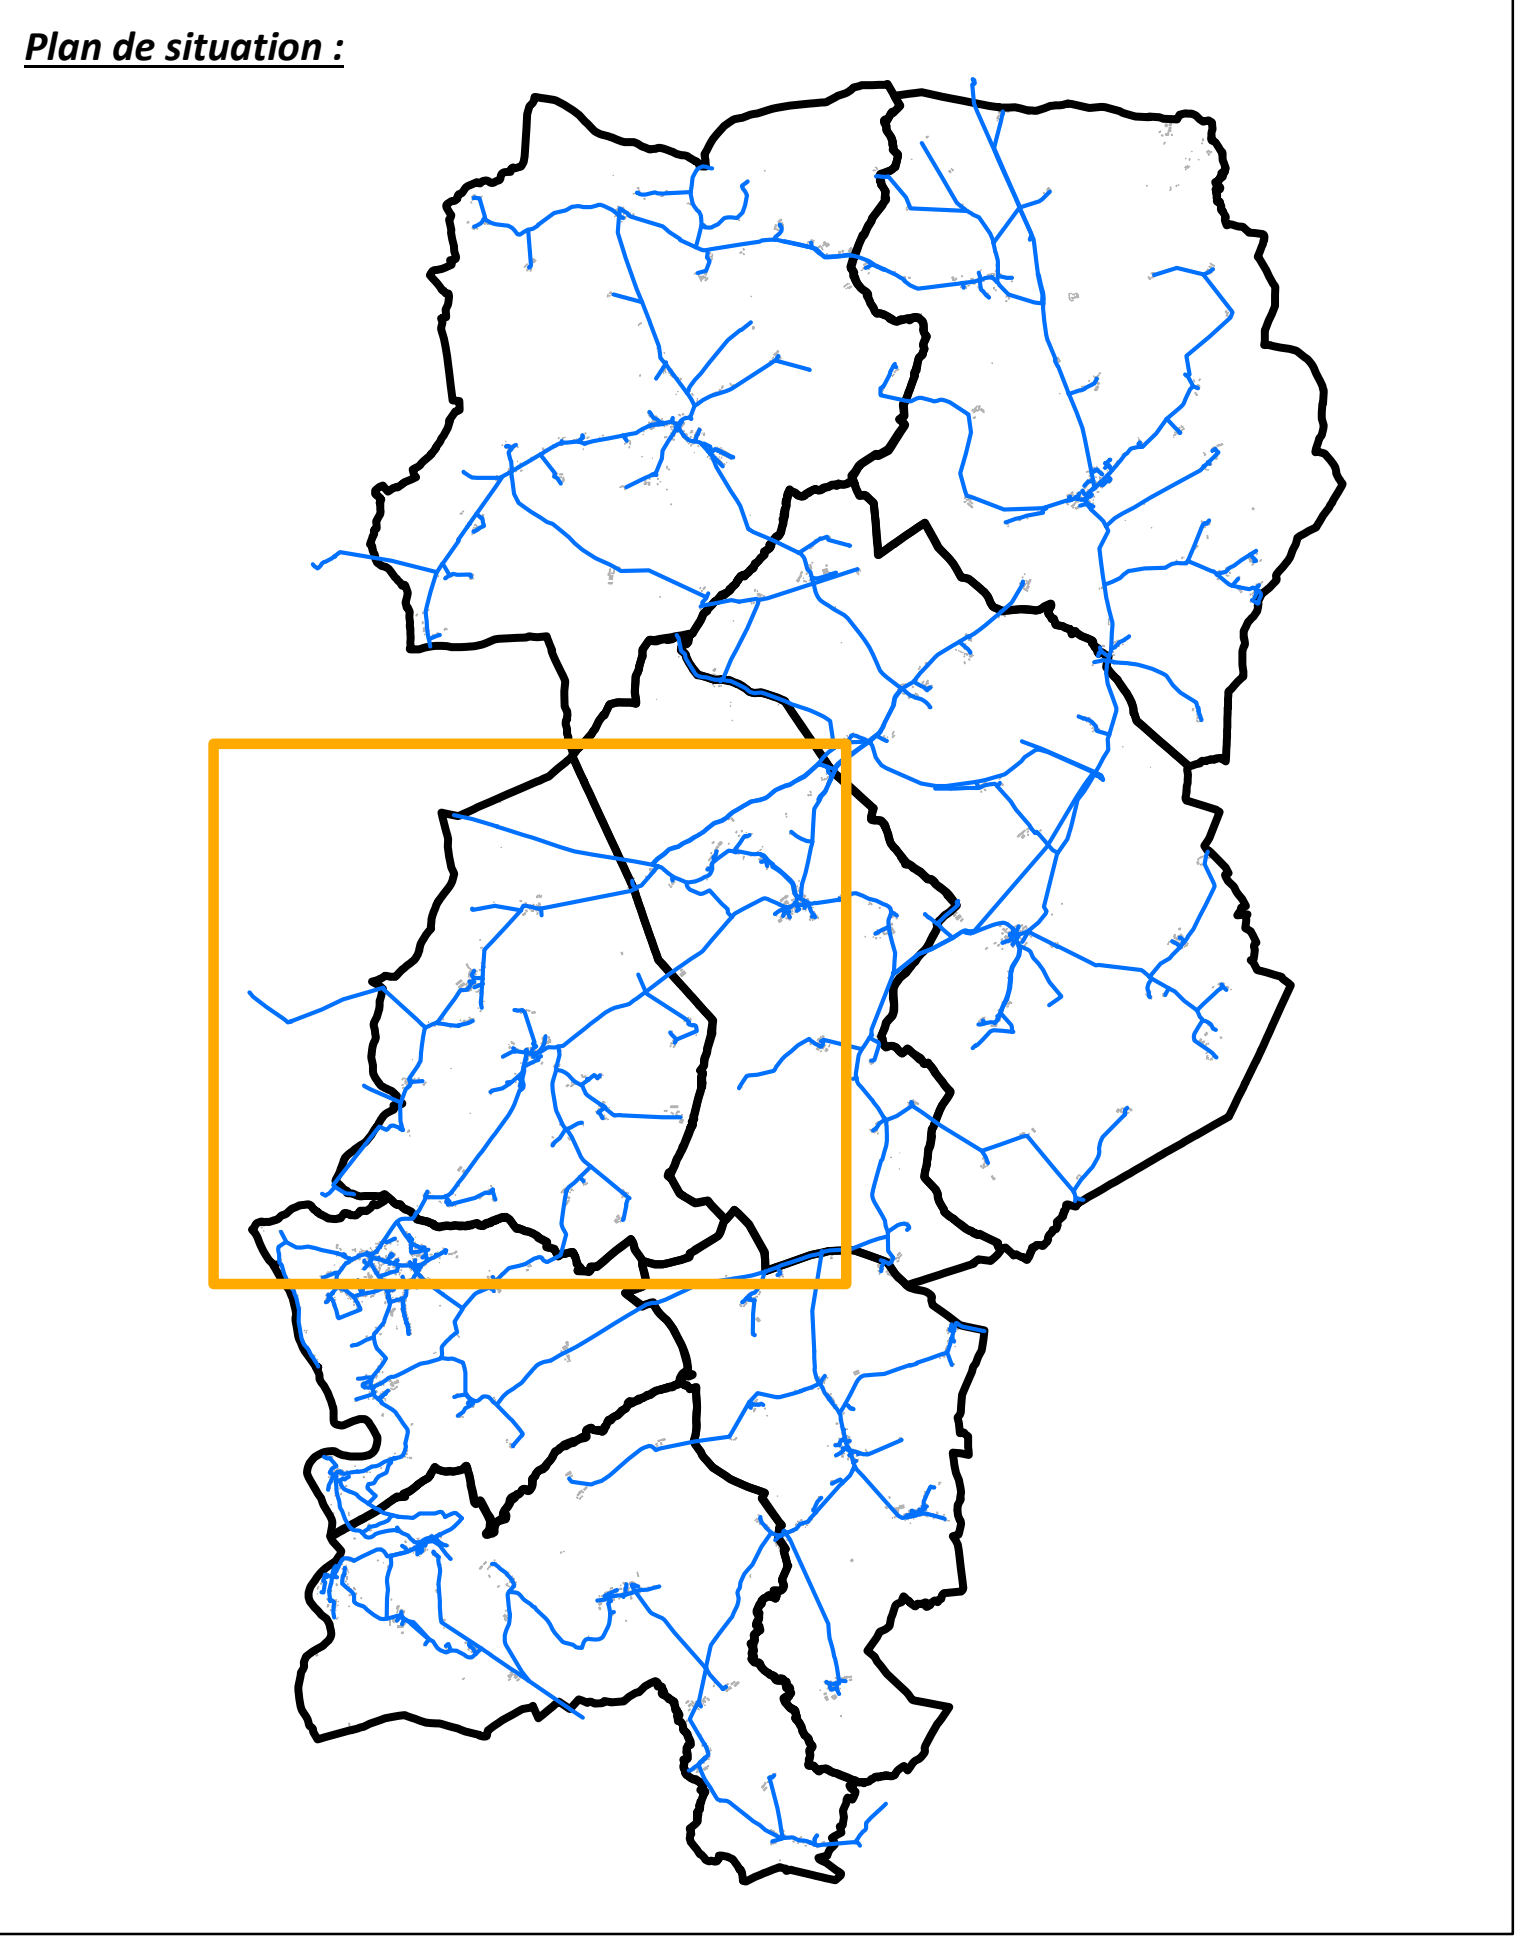


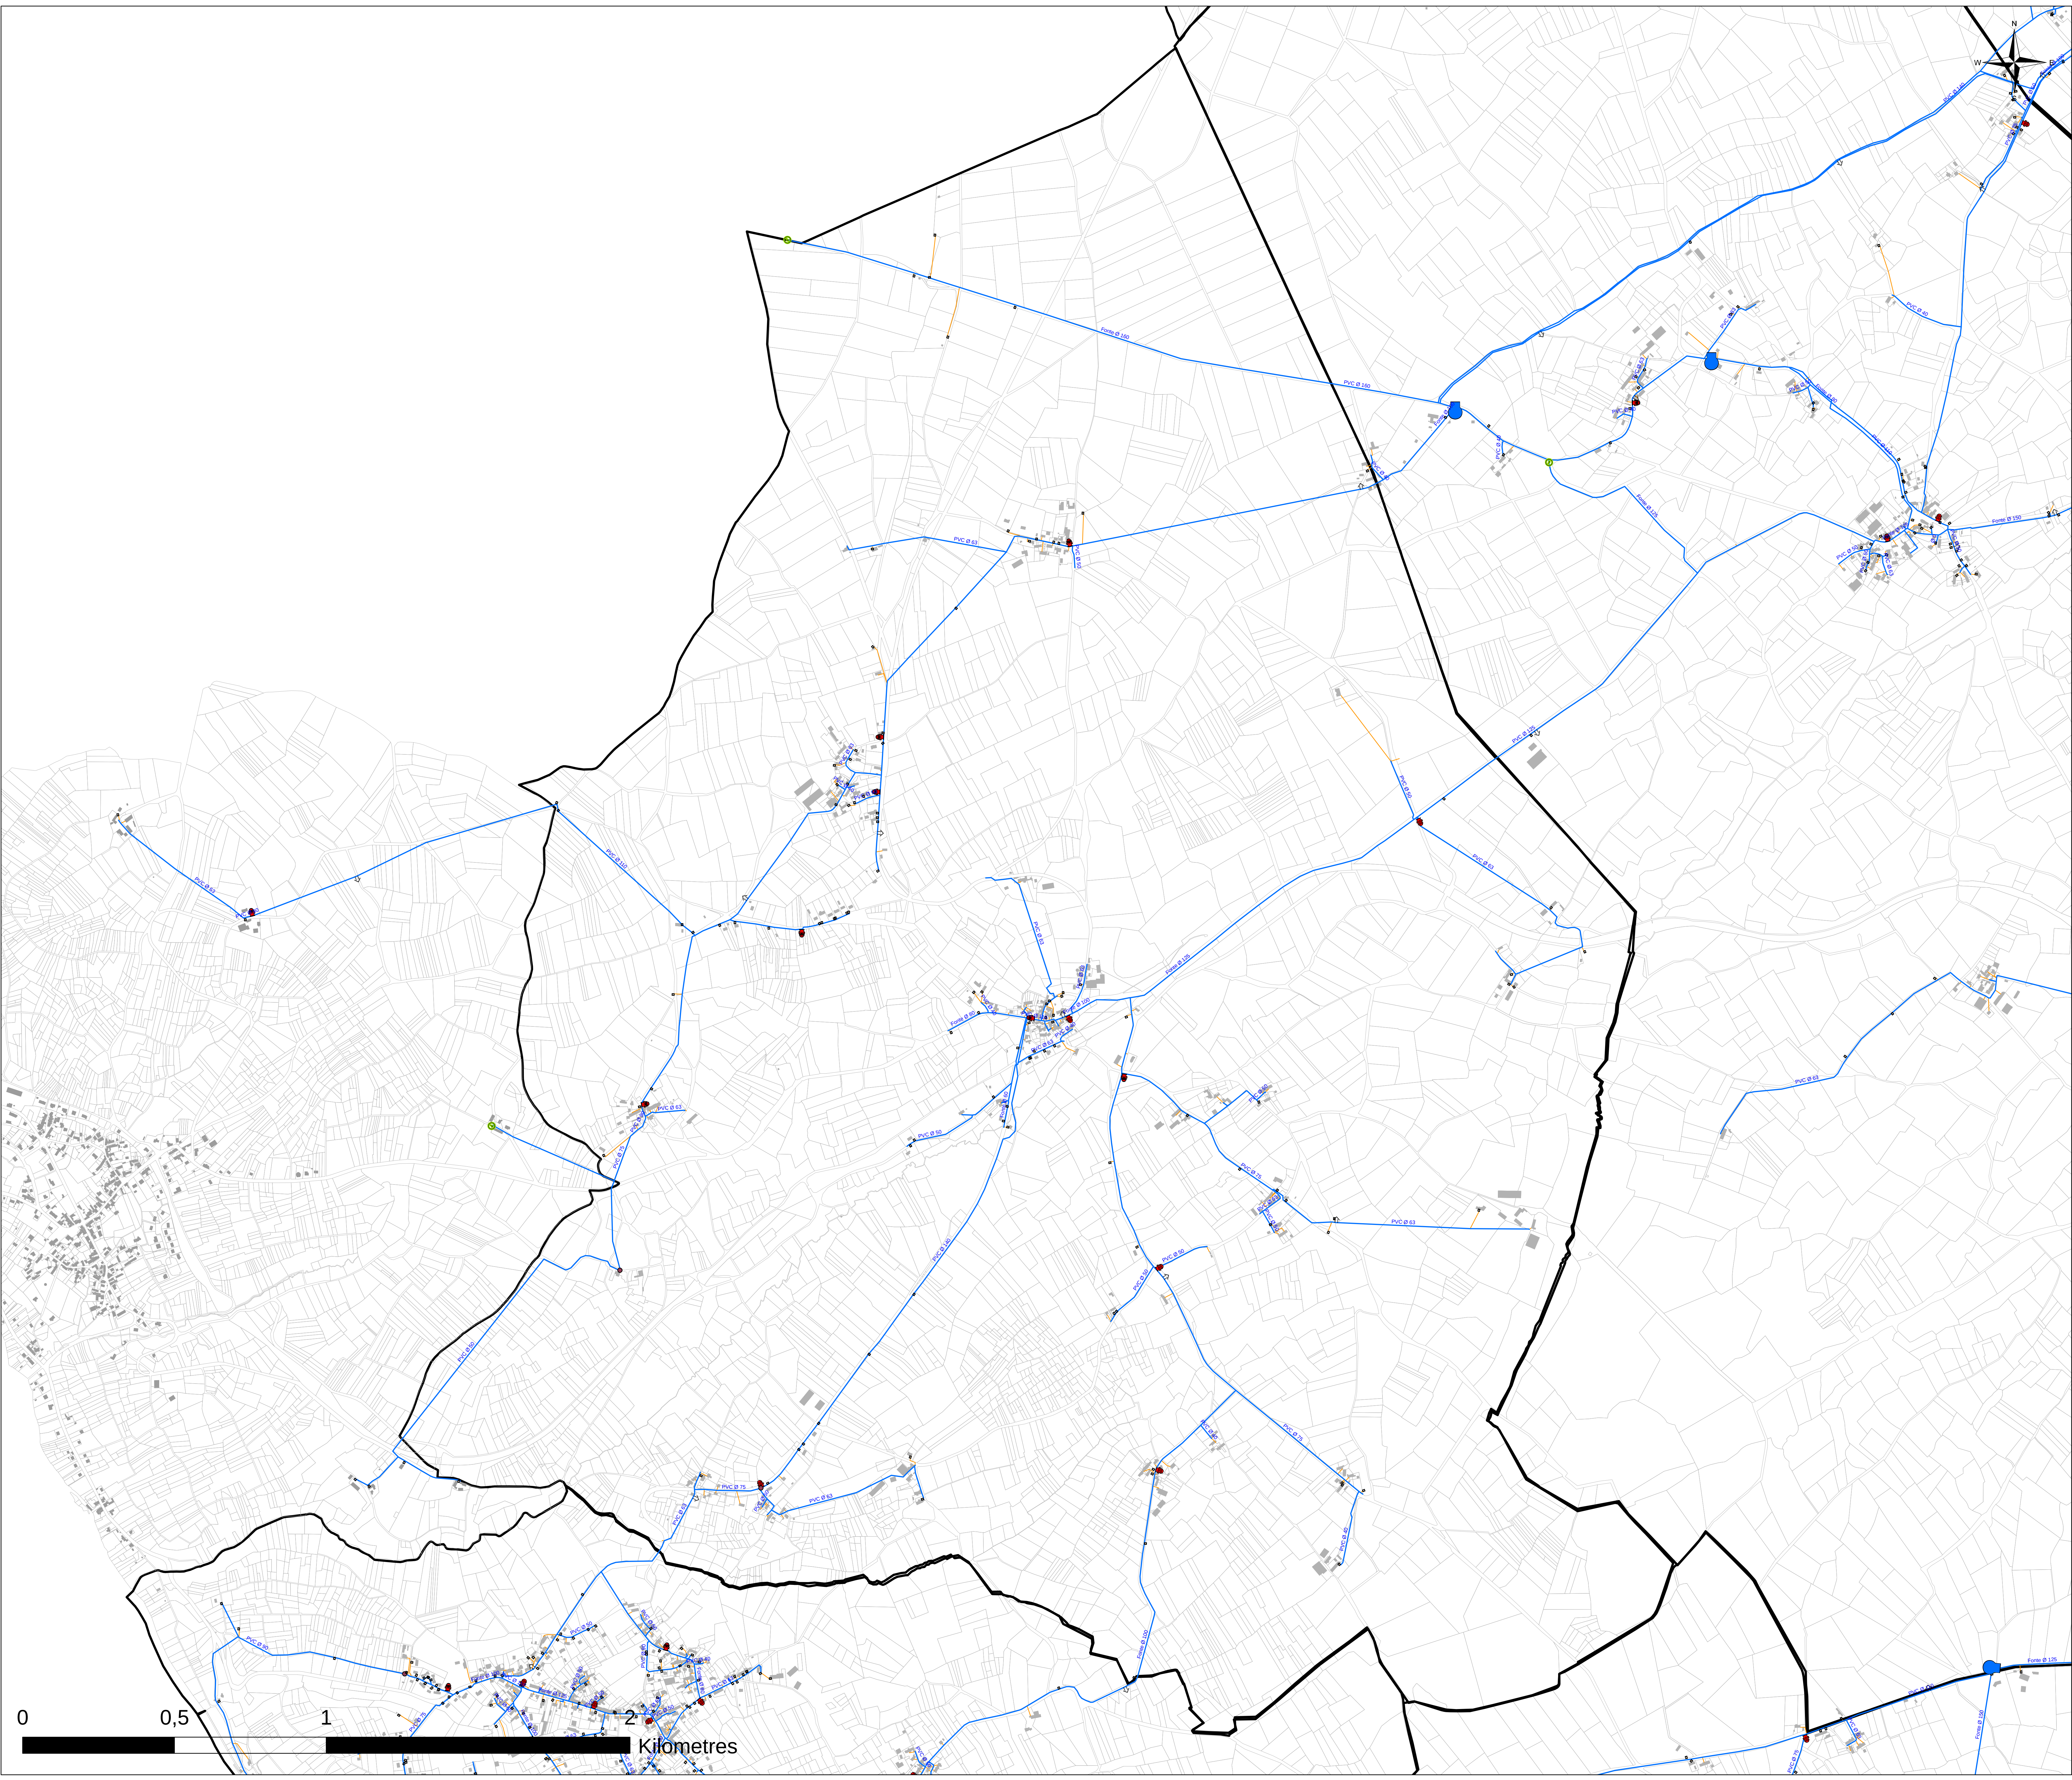

Légende :

Type

- Borne fontaine
- Bouche Incendie
- Bouche d'arrosage
- Bouche de lavage
- Compteur de distribution ou production
- Forage
- Point de livraison
- Poteau Incendie
- Réserve incendie
- Réducteur/stabilisateur de pression
- Réservoir
- Station de pompage
- Ventouse
- Canalisation AEP
- Branchement
- Parcelle LeMenoux
- Bati LeMenoux



DEPARTEMENT DE L'INDRE


Étude de connaissance et de gestion
patrimoniale des réseaux d'eau potable

Syndicat des Eaux de Maillet


Plan des réseaux d'eau potable :

Commune de CHAVIN

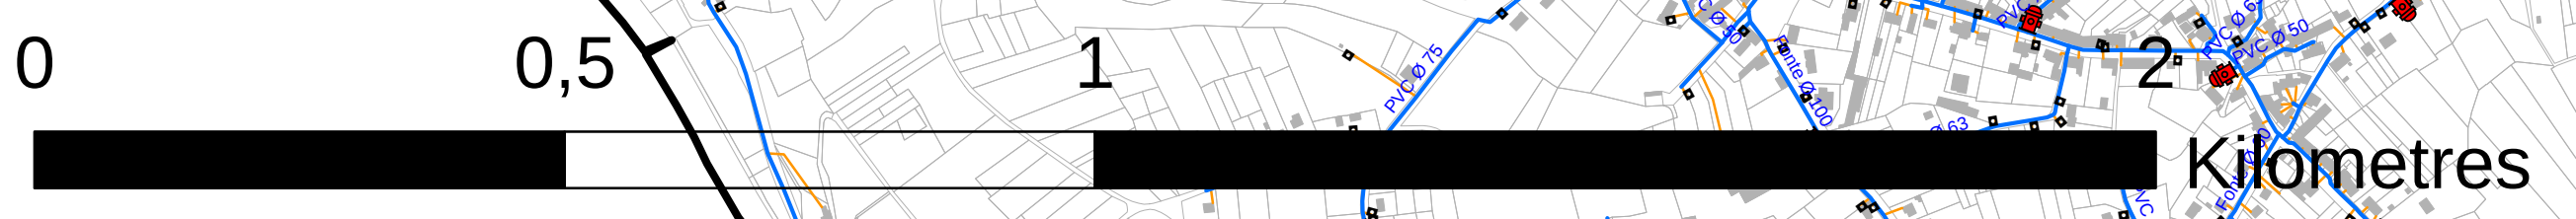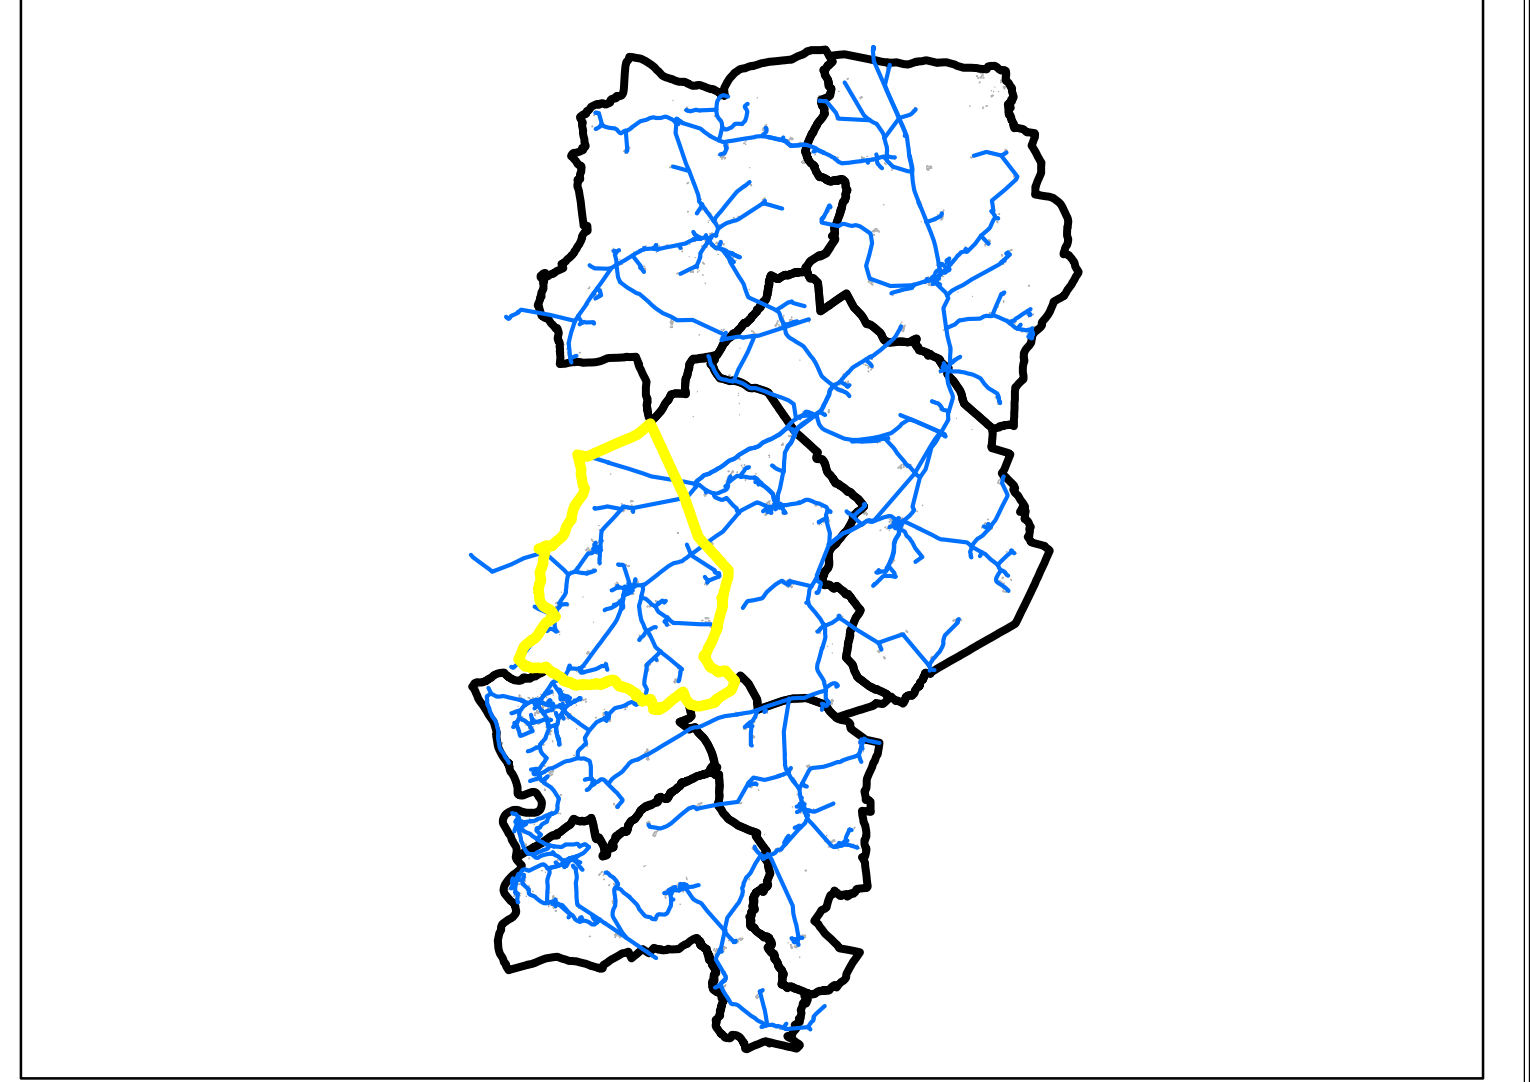

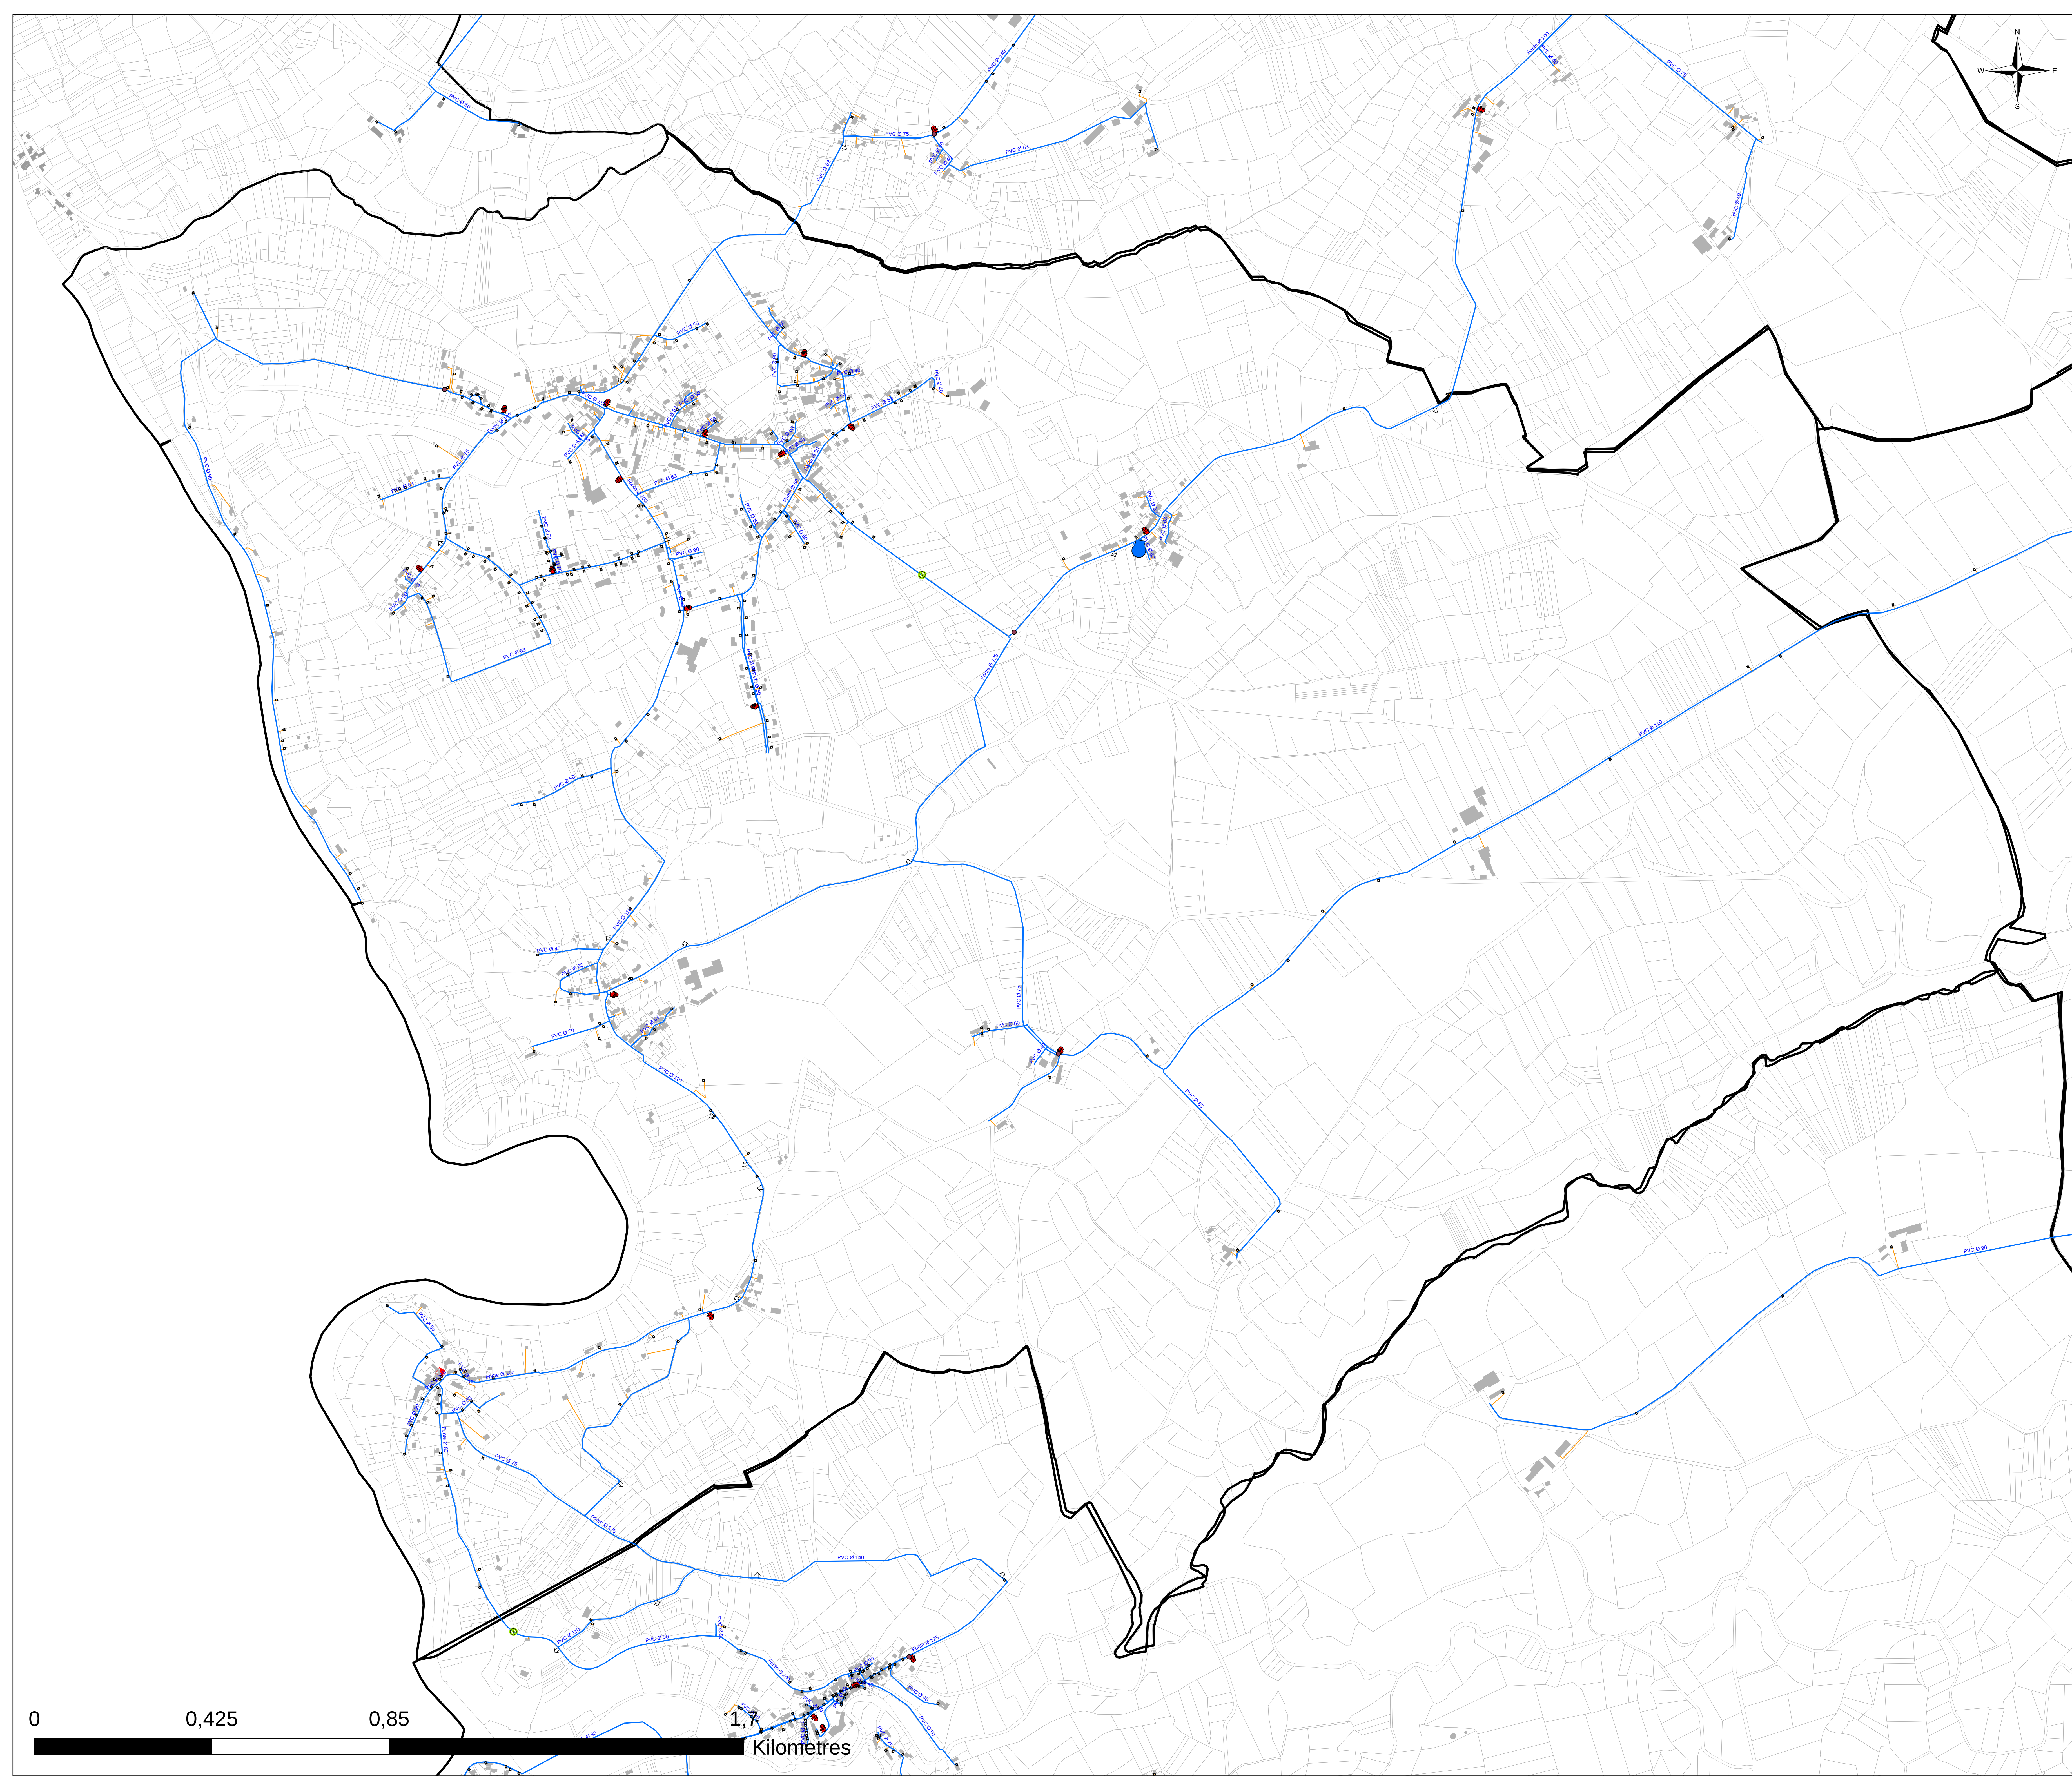

Plan de situation :

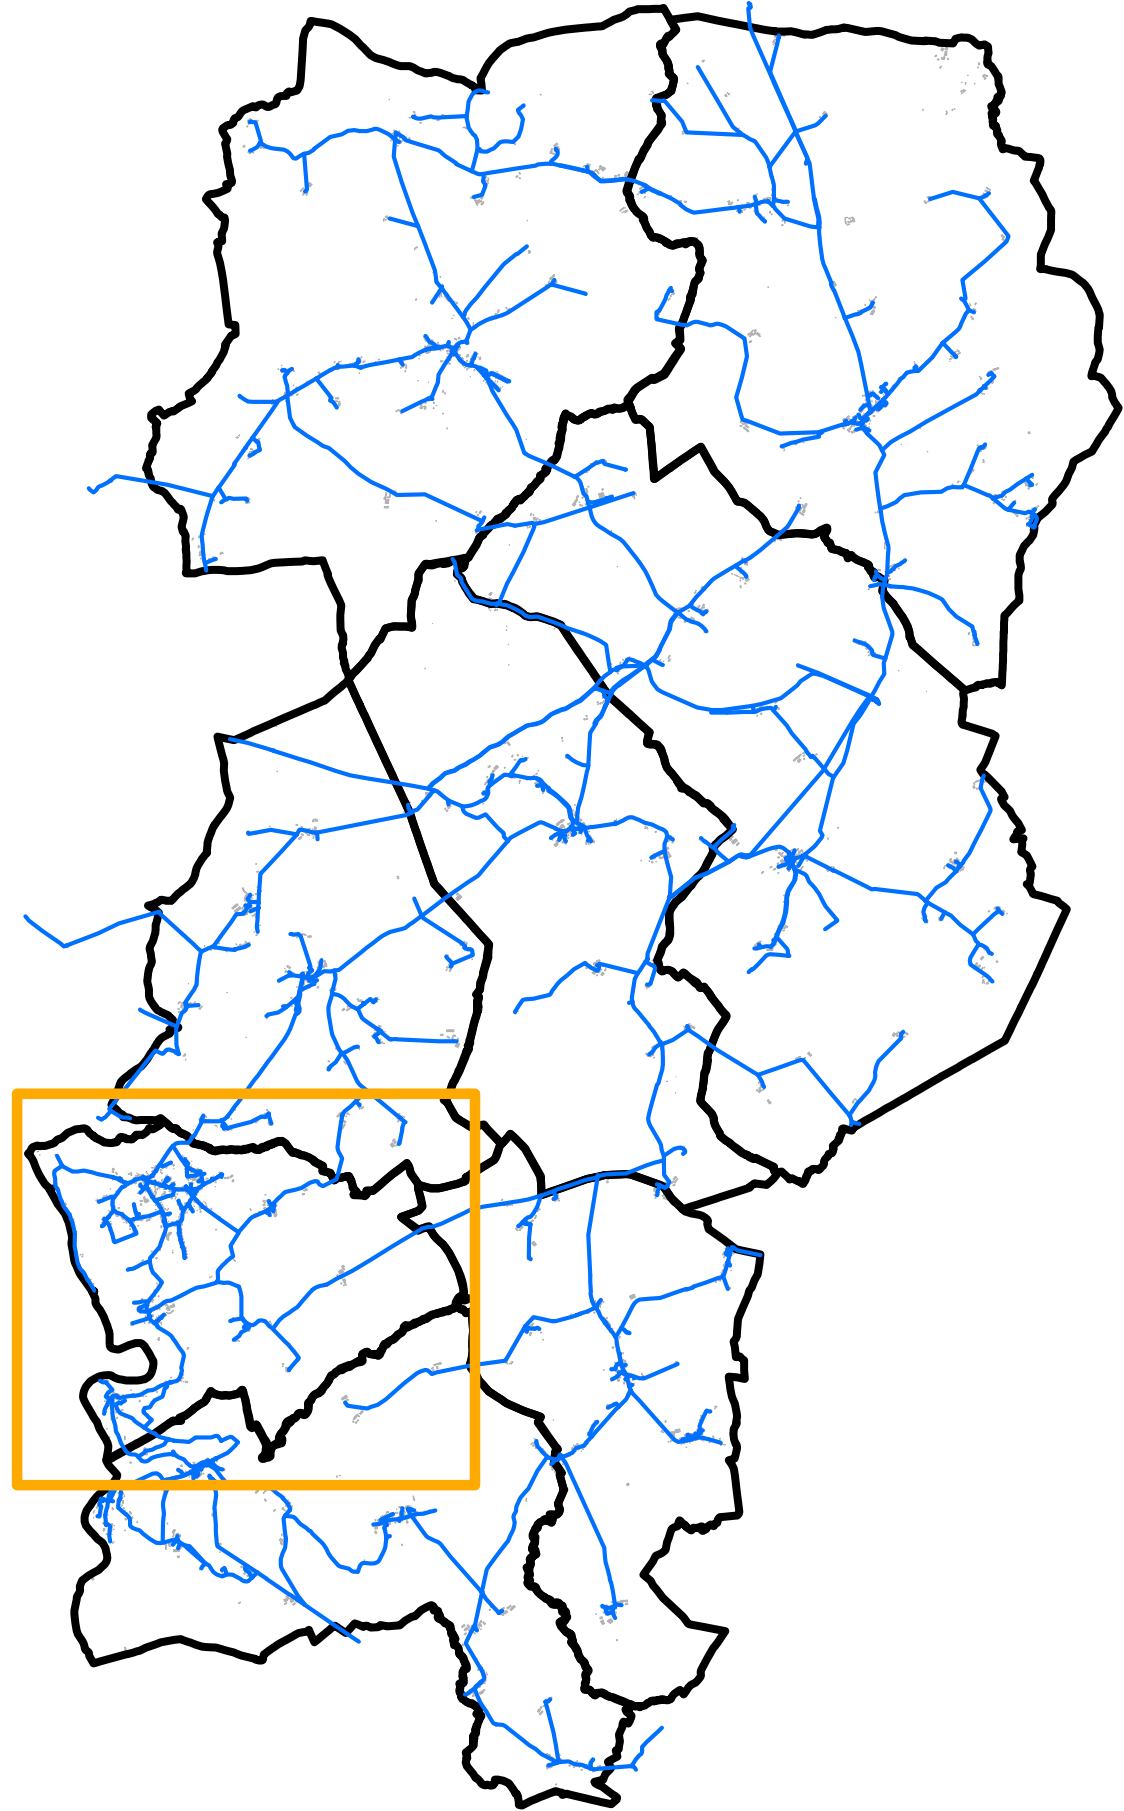

Légende :

Type


- Borne fontaine
- Bouche incendie
- Bouche d'arrosage
- Bouche de lavage
- Compteur de distribution ou production
- Forage
- Point de livraison
- Poteau incendie
- Réserve incendie
- Réducteur/stabilisateur de pression
- Réservoir
- Station de pompage
- Ventouse
- Canalisation AEP
- Branchement
- Parcelle_LeMenoux
- Bati_LeMenoux

DEPARTEMENT DE L'INDRE
Étude de connaissance et de gestion
patrimoniale des réseaux d'eau potable

Syndicat des Eaux de Maillet

Plan des réseaux d'eau potable :

Commune de **BADECON-LE-PIN**

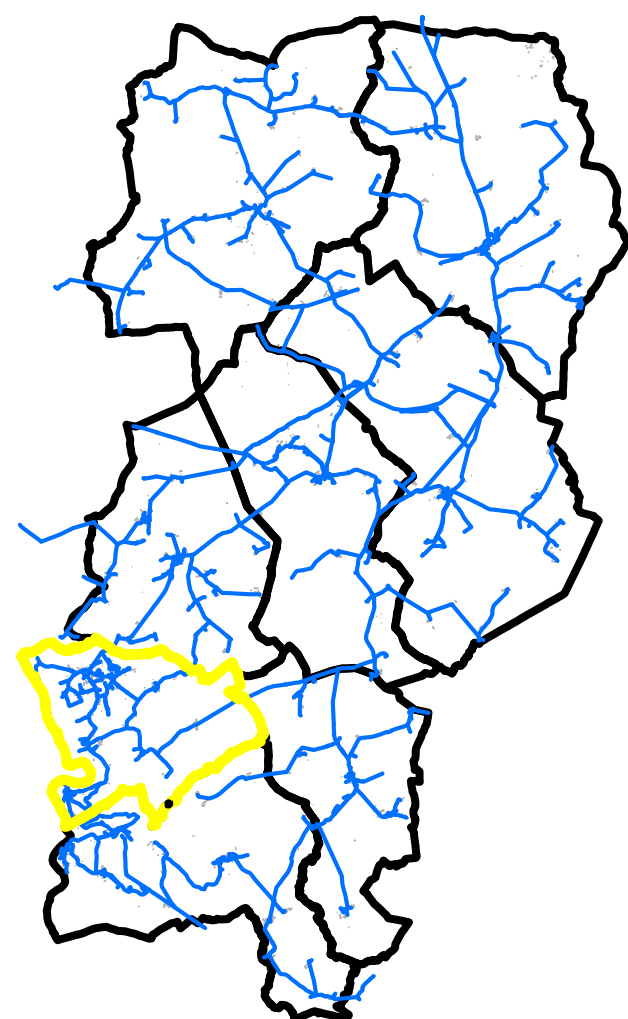

Réalisé par : JUD
Validé par : HUQ
Date : 23/10/2019

Réf plan : 1
Echelle : 1:5 100

Syndicat de Maillet
Altereo
3, rue de Tasmanie
44 115 BASSE GOUAINE
Tel: 02 40 34 00 53
altereo



0

0,425

0,85

1,7

Kilomètres

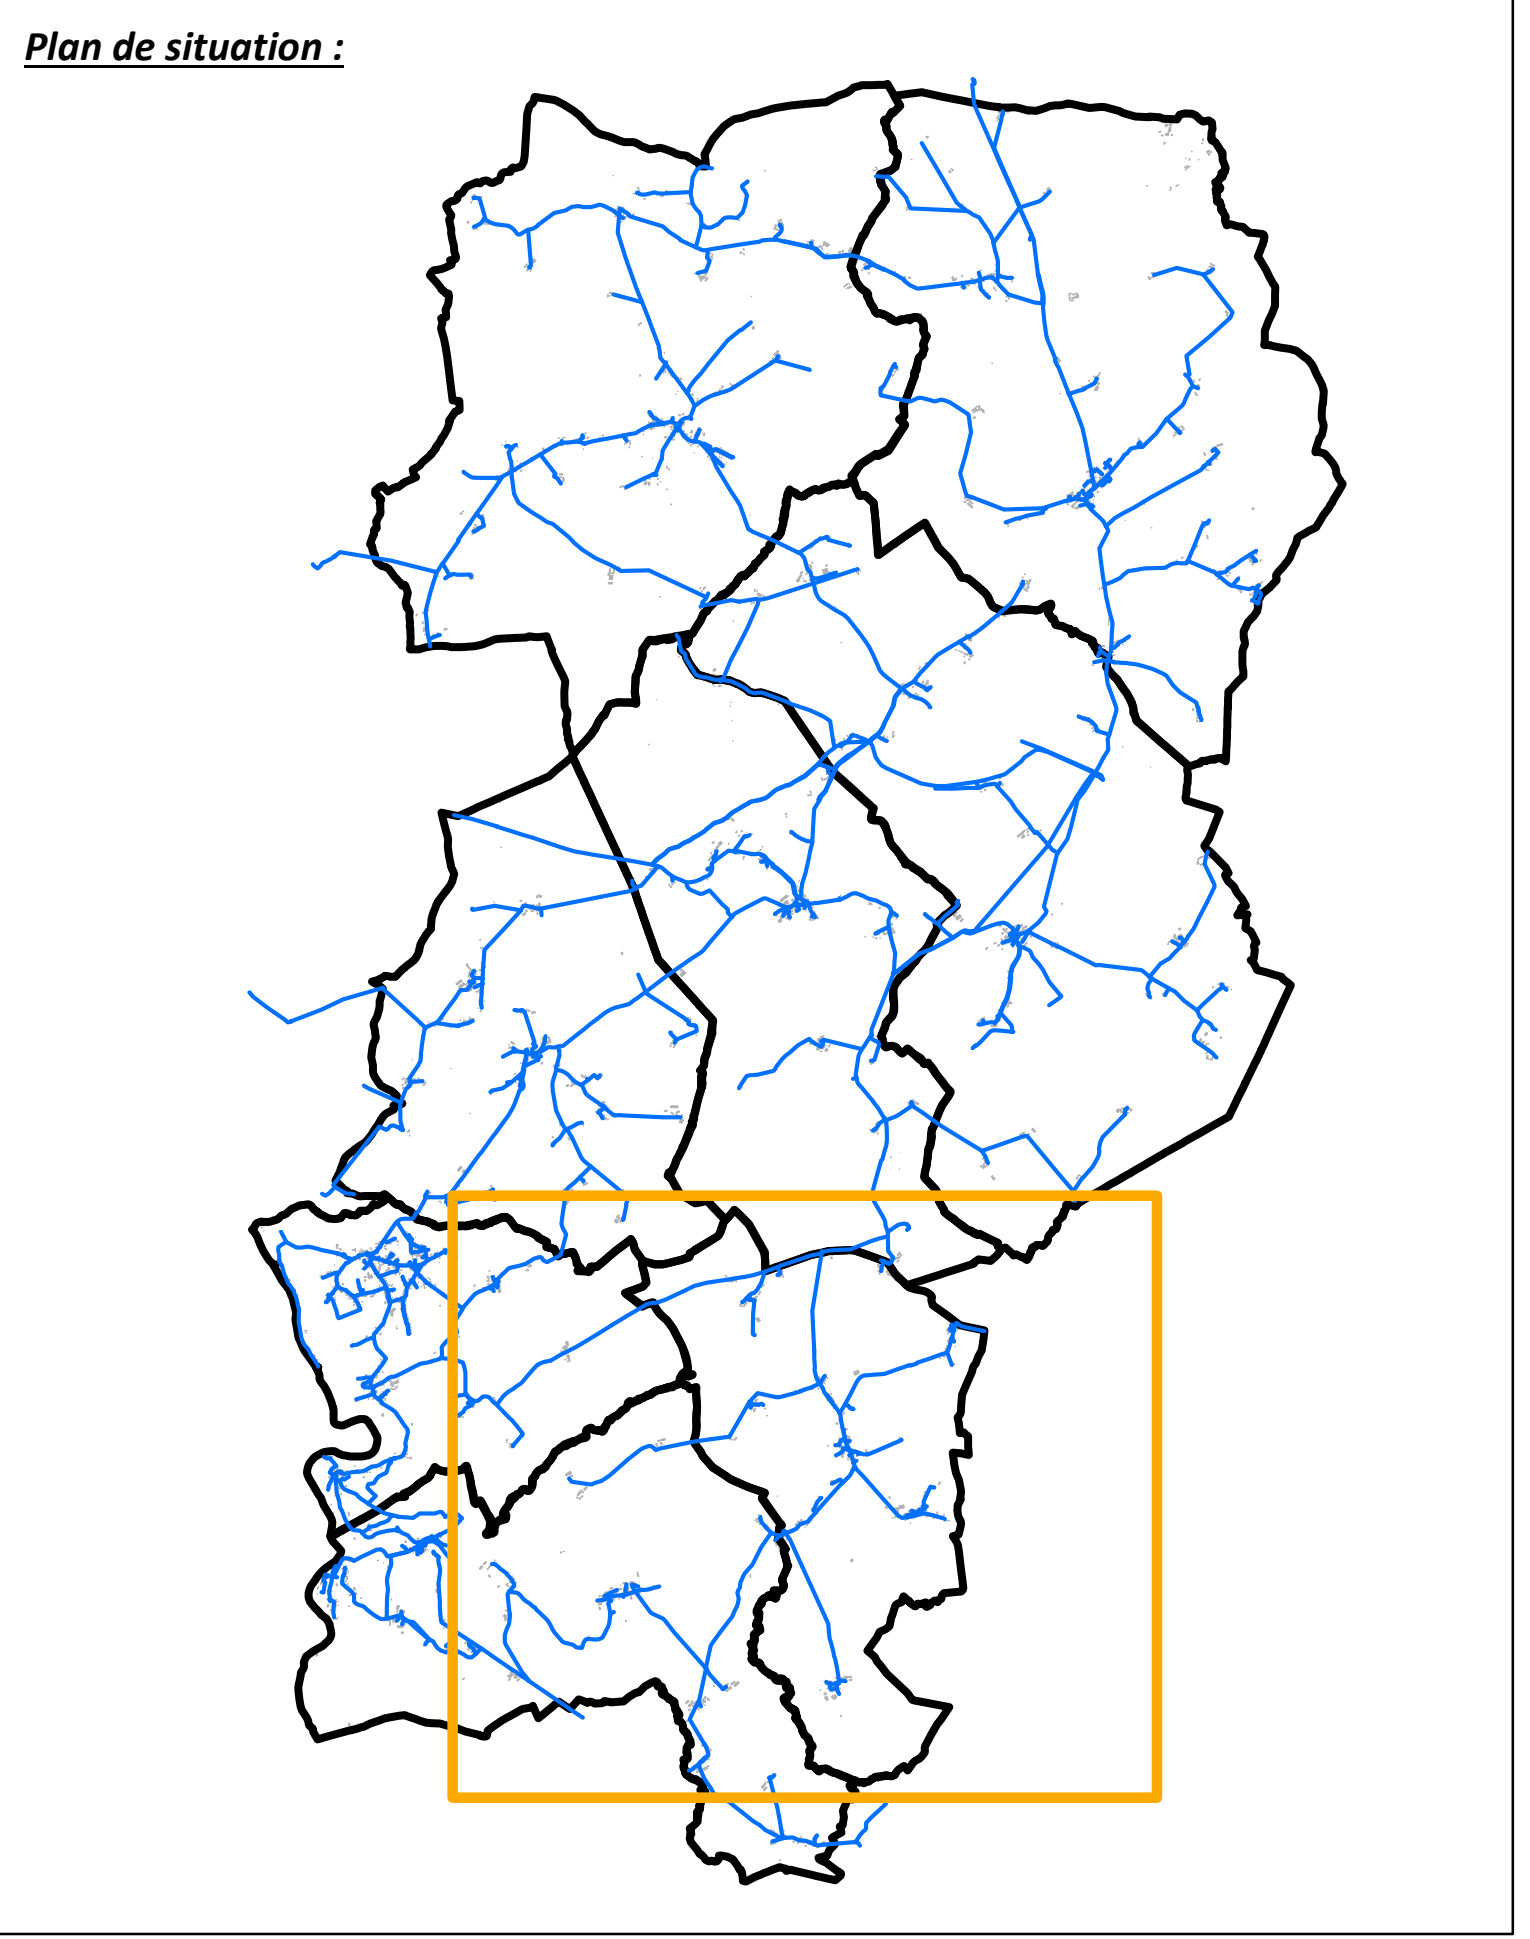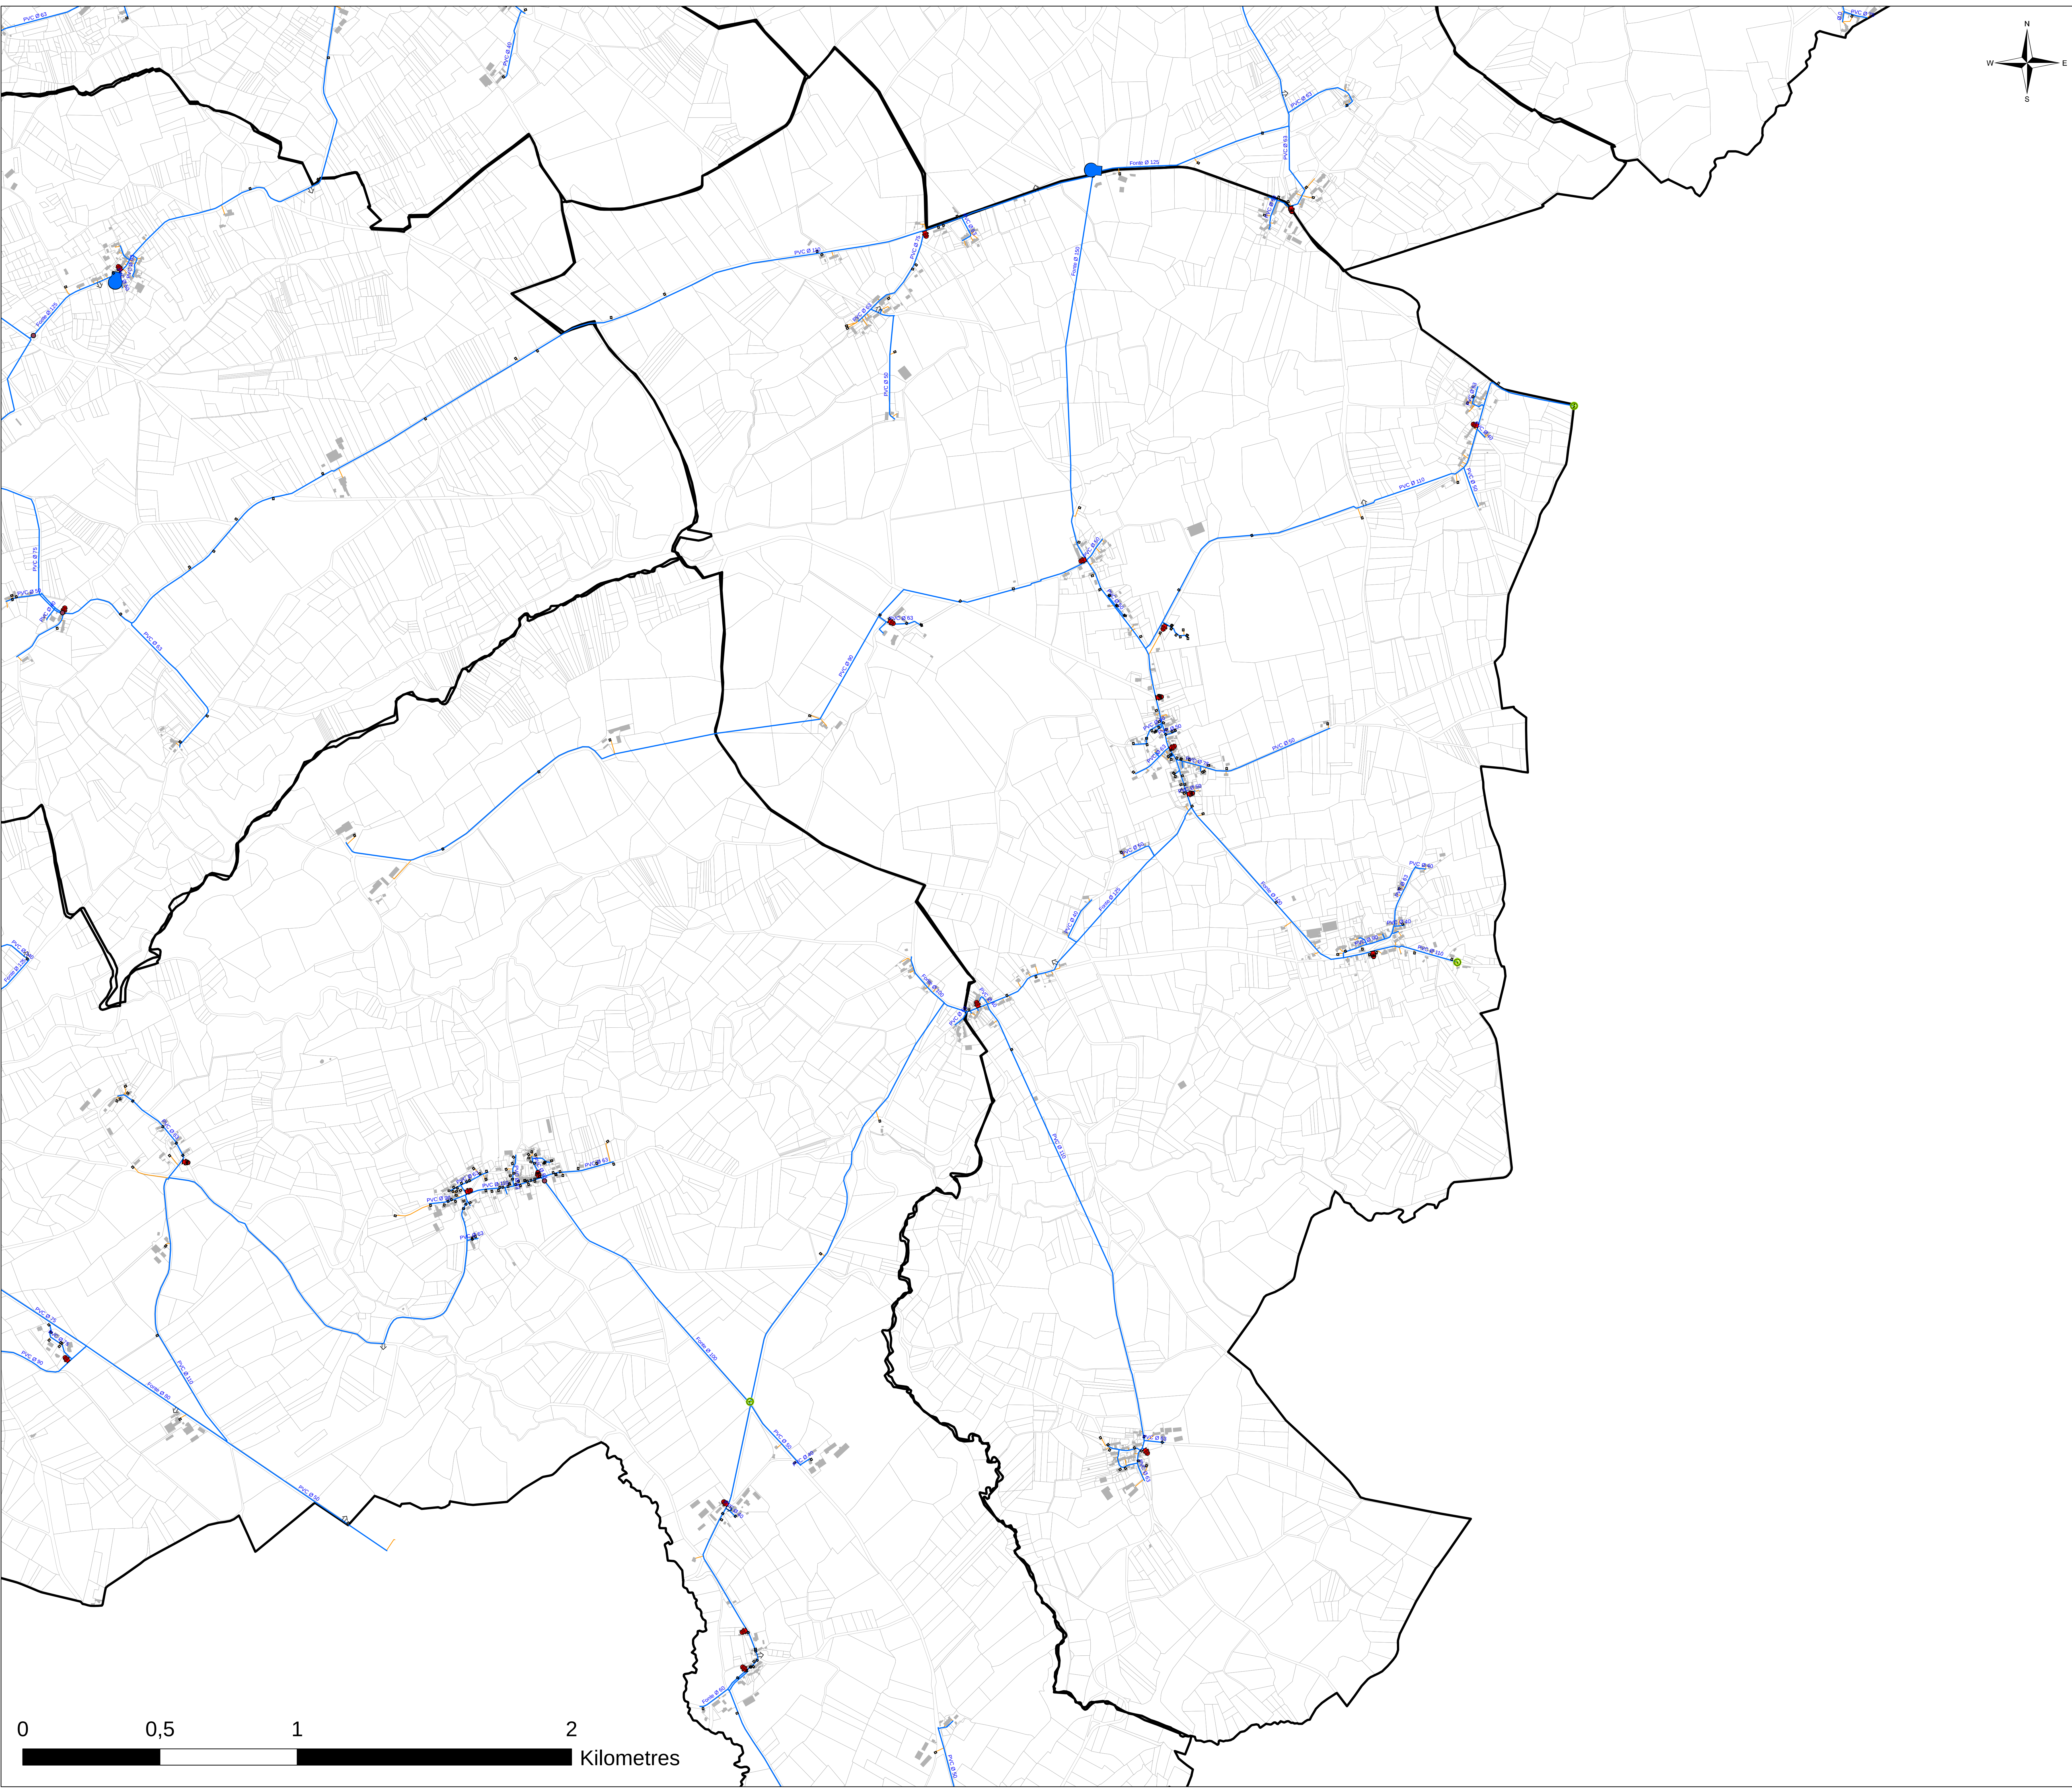

Légende :

Type

- Borne fontaine
- Bouche incendie
- Bouche d'arrosage
- Bouche de lavage
- Compteur de distribution ou production
- Forage
- Point de livraison
- Poteau incendie
- Réserve incendie
- Réducteur/stabilisateur de pression
- Réservoir
- Station de pompage
- Ventouse
- Canalisation AEP
- Branchement
- Parcelle LeMenoux
- Bati LeMenoux

DEPARTEMENT DE L'INDRE

Étude de connaissance et de gestion patrimoniale des réseaux d'eau potable

Syndicat des Eaux de Maillet

Plan des réseaux d'eau potable :

Commune de POMMIERS