



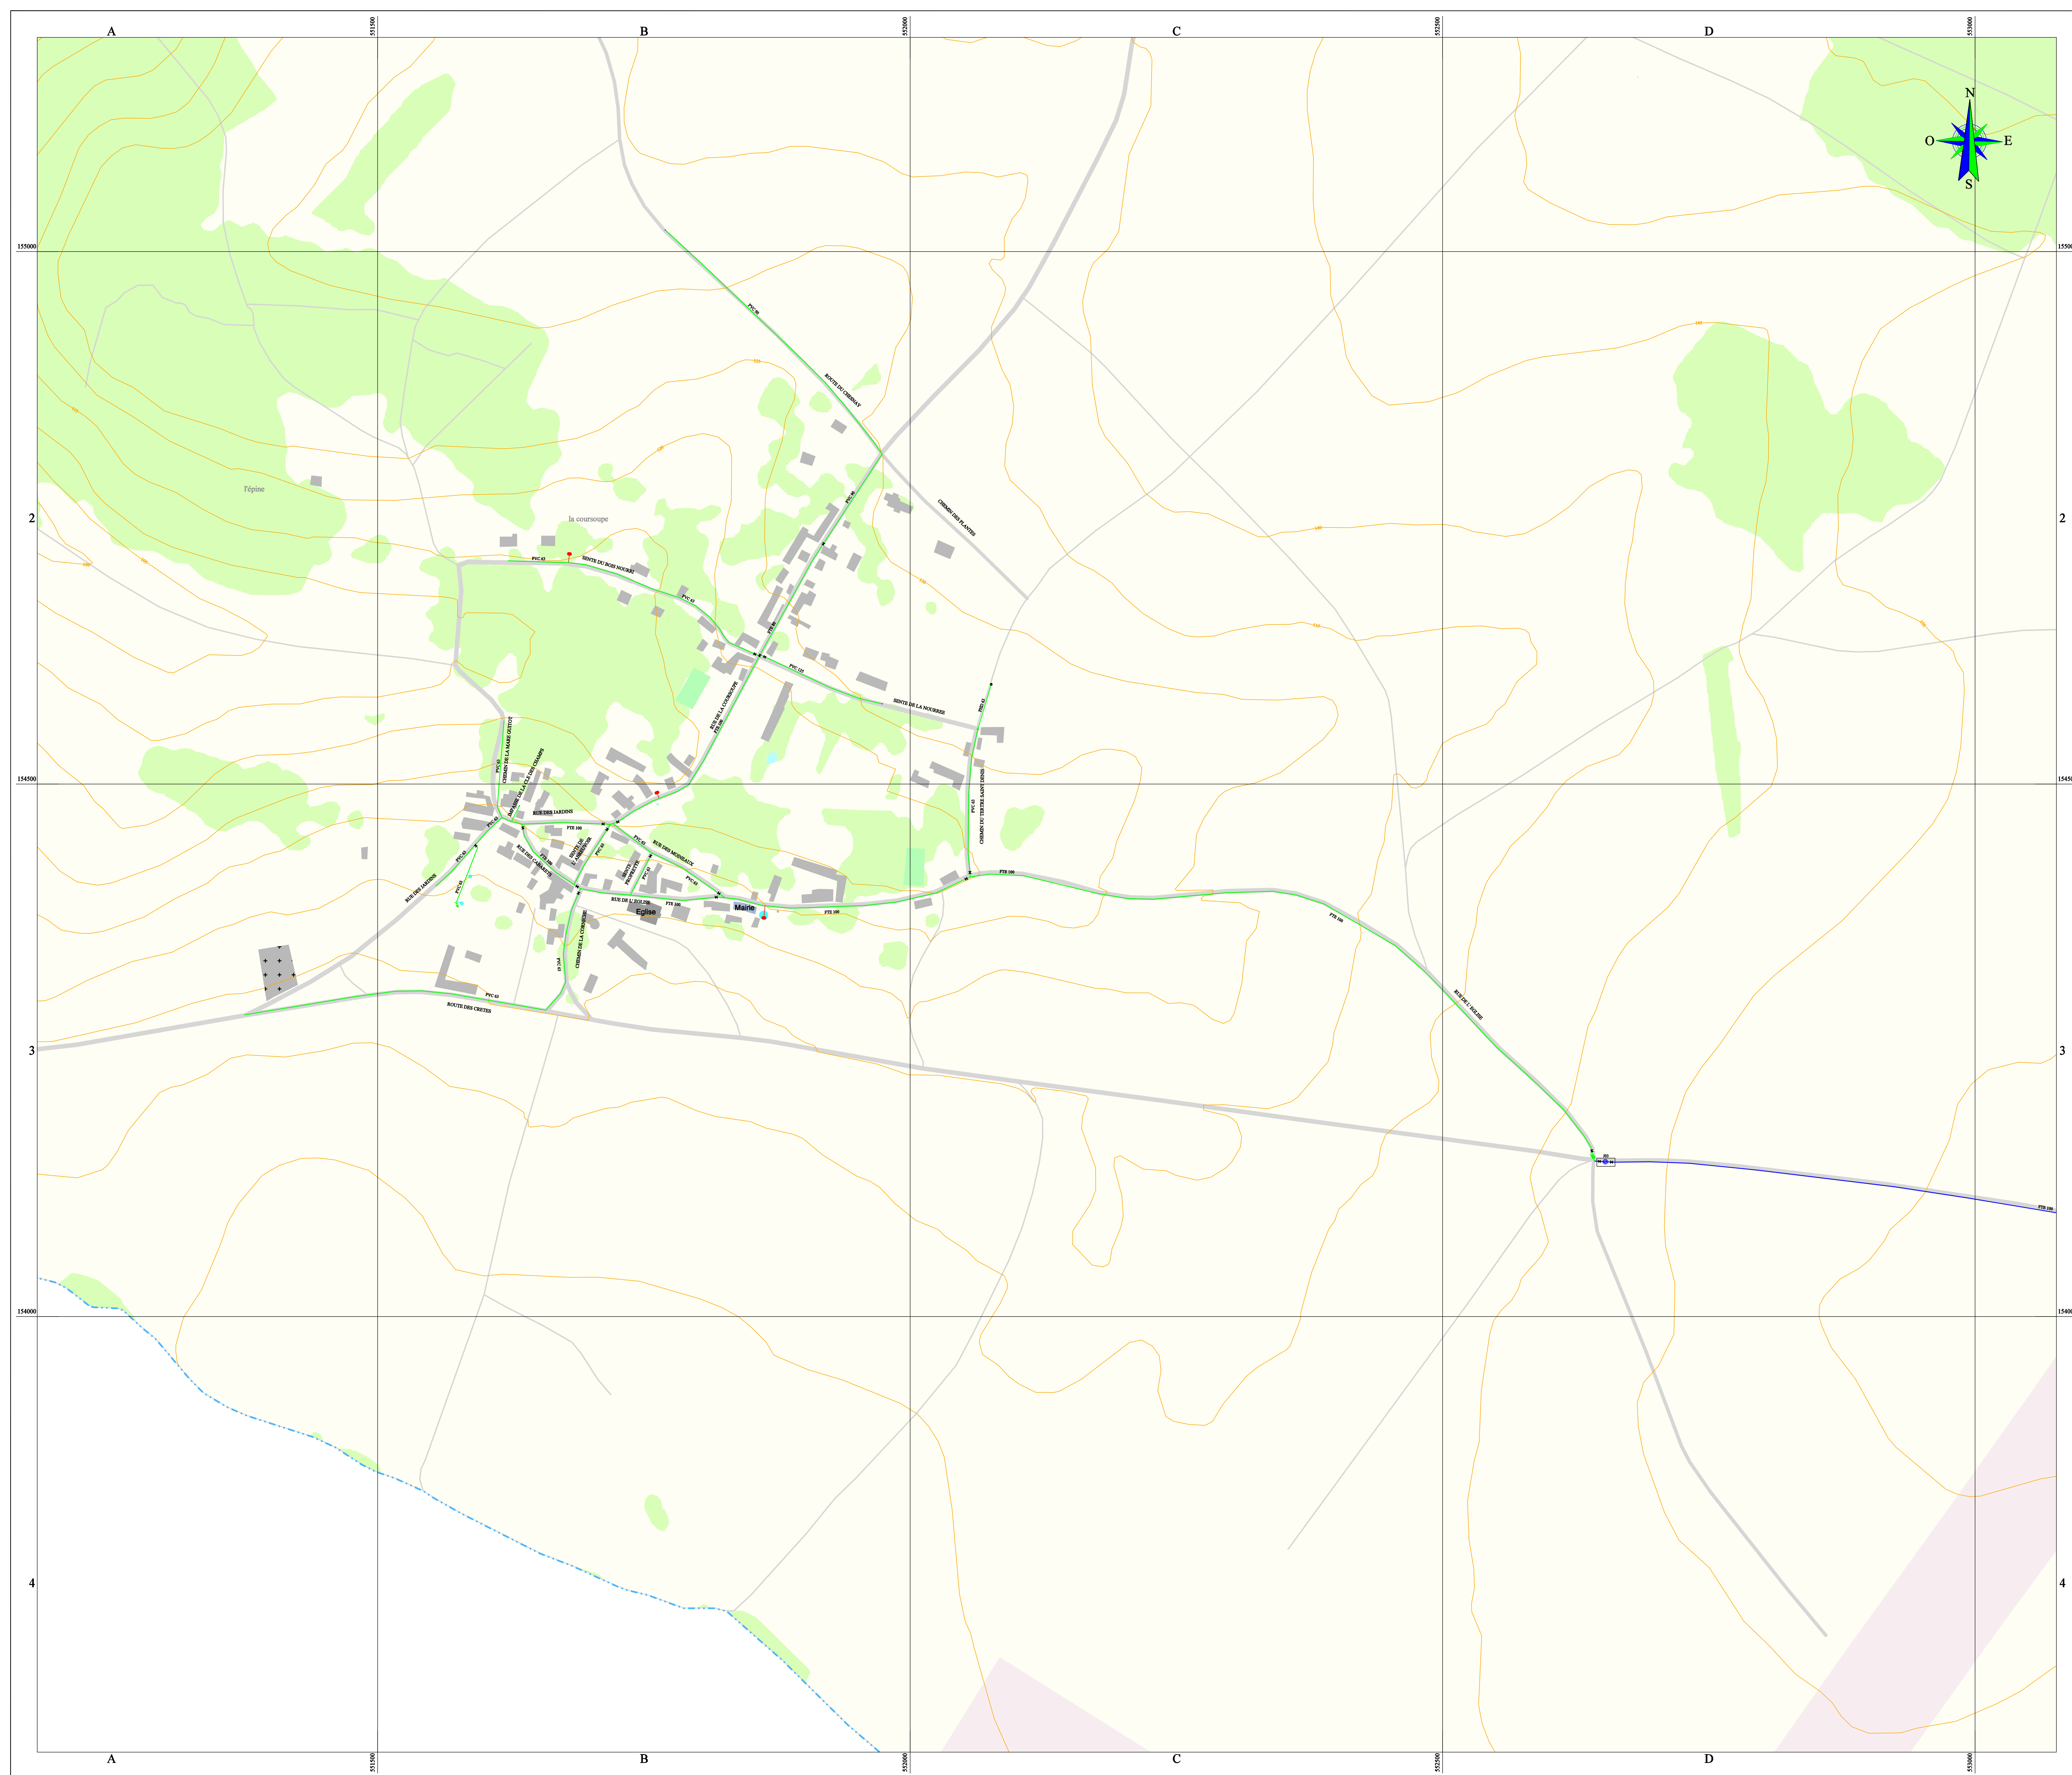

SIE de VILLERS EN ARTHIES

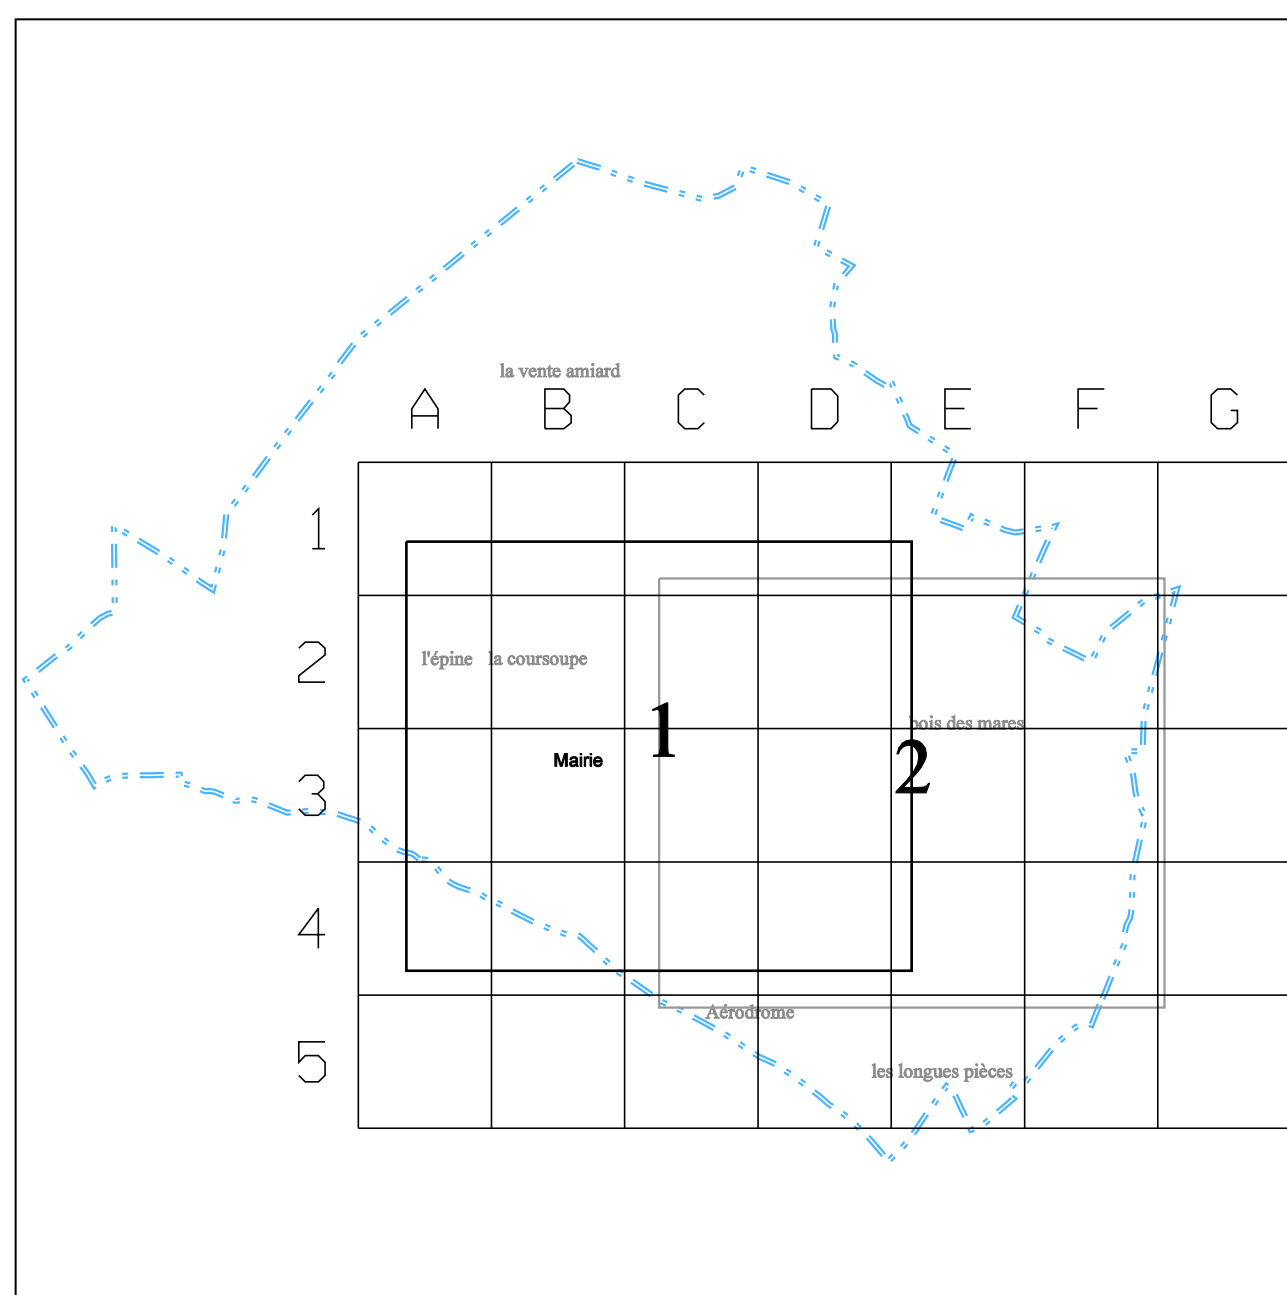

PLAN DU RESEAU EAU POTABLE

PLANCHE N° : 1 / 2



VEOLIA - CENTRE NORD
13 RUE DE LA POMPE
95800 CERGY ST CHRISTOPH
CSC N°appel : 0969 360 400
www.service-client.veolineau.fr

DESSINE PAR :

VERIFIE PAR :

DATE D'IMPRESSION :

ECHELLE :

REFERENCE PLAN : 0695157-2000-asg

EDP BD TOPO

LEGENDE

RESEAUX D'ADDUCTION D'EAU

BRUTE	—
REFOULEMENT	—
RESERVOIR	—
FEEDER	—
ELEVATION 1	—
ELEVATION 2	—
ELEVATION 3	—
ELEVATION 4	—
ELEVATION 5	—
ELEVATION 6	—

RESEAUX PRIVES

ELEVATION 1

AUTRES DISTRIBUTEURS

ELEVATION 1

ELEVATION 1

-  BOUCHE INCENDIE
-  CAPTAGE
-  VANNE
-  REGULATEUR DEBIT
-  RESERVOIR AU SOL
-  CAPTEUR DE PRESSION
-  ANODE REACTIVE
-  PROTECTION CATHODIQUE
-  BOUCHE DE LAVAGE
-  CHEMINEE
-  VENTOUSE
-  ABONNE SENSIBLE
-  TEXTE

-  POTEAU INCENDIE
-  STATION DE REPRIS
-  VANNE ELECTRIQUE
-  REGULATEUR AMON
-  RESERVOIR SUR TOU
-  CLAPET
-  DEBITMETRE
-  PRISE DE POTENTIEL
-  BALLON
-  CONE
-  SOUPAPE
-  PHOTO
-  DESSIN

-  PUITTS / FORAGE
-  STATION DE TRAITEMENT
-  VANNE QUART DE TOUR
-  POSTE DE RECHLORATION
-  COMPTEUR
-  DECHARGE
-  RACCORD
-  JOINT ISOLANT
-  BORNE FONTAINE
-  CONNEXION
-  BRANCHEMENT
-  CAMERA

INDEX DES RUES

CHEMIN DE LA CORNICHE	1	B3
CHEMIN DE LA MARIE GUITOT	1	B3 B2
CHEMIN DES PLANTES	1	B2 C2
CHEMIN DU TERTRE SAINT DENIS	1	C3 C2
D 100	1 2	F3 E3 D3
IMPASSE DE LA CLE DES CHAMPS	1	B3
ROUTE DES CRETES	1	A3 B3
ROUTE DU CHESNAY	1	B2 B1
RUE DE L' EGLISE	1 2	D3 C3 B3
RUE DE LA COURSCOUPPE	1	C2 B3 B3
RUE DES CABARETS	1	B3
RUE DES JARDINS	1	B3 A3
RUE DES MOINEAUX	1	B3
SENTE DE L' ABBREUVOIR	1	B3
SENTE DE LA NOURREE	1	B2 C2
SENTE DU BOIS NOURRI	1	B3
SENTE PROPRETTE	1	B2