


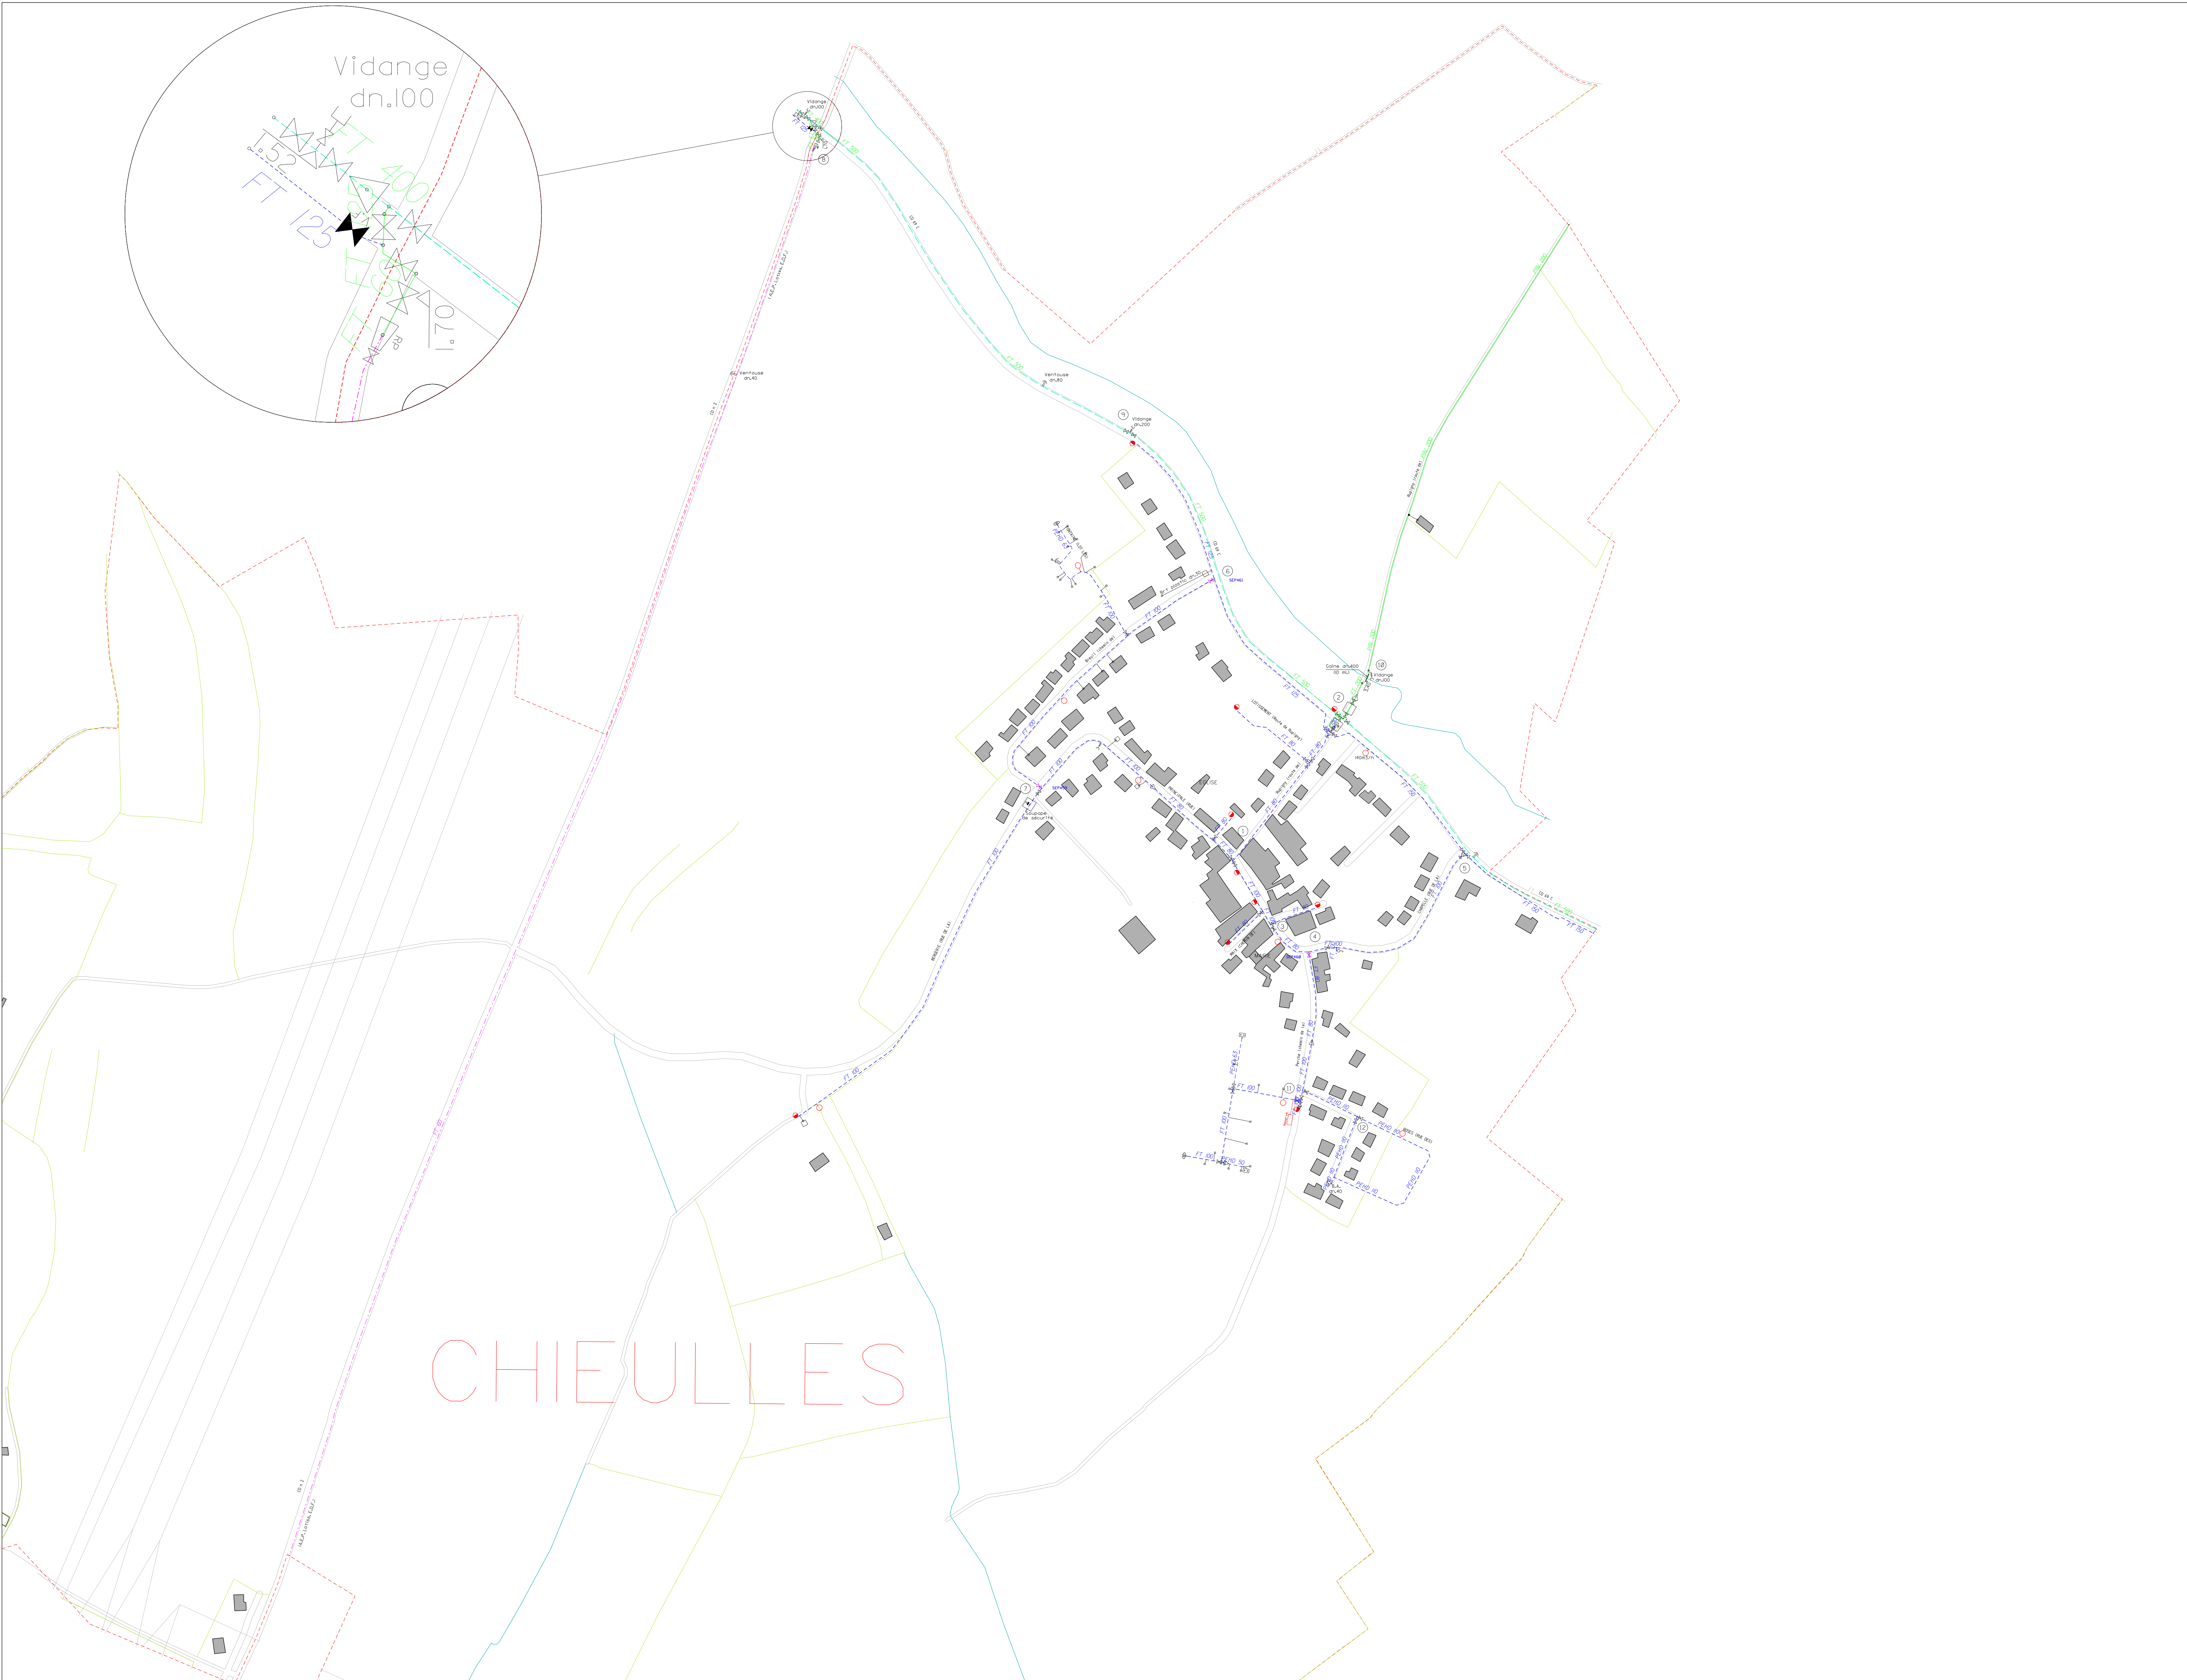

LEGENDE			
RESEAU		EQUIP-SPECIAUX	
1 ER ETAGE	17 EME ETAGE	PLAQUE PLEINE	
2 EME ETAGE	18 EME ETAGE	JOINT ISOLANT	
3 EME ETAGE	19 EME ETAGE	COMPTEUR GENERAL	
4 EME ETAGE	20 EME ETAGE	STABILISATEUR	
5 EME ETAGE	21 EME ETAGE	ANTI BRUIR	
6 EME ETAGE	22 EME ETAGE	REDUCTEUR DE PRESSION	
7 EME ETAGE	23 EME ETAGE	VENTOISE	
8 EME ETAGE	24 EME ETAGE	PRESE POTENTIELLE	
9 EME ETAGE	25 EME ETAGE	PURGE VIDANGE	
10 EME ETAGE	26 EME ETAGE	CLAPET ANTI-RETOUR	
11 EME ETAGE	27 EME ETAGE	POT A BOUTE	
12 EME ETAGE	28 EME ETAGE	FOURREAU DE PROTECTION	
13 EME ETAGE	29 EME ETAGE	STABILISATEUR D'ECLOUSEMENT	
14 EME ETAGE	30 EME ETAGE	SOUPAPE DE DECHARGE	
15 EME ETAGE	31 EME ETAGE	SOUPAPE ANTI-BRUIR	
16 EME ETAGE		PROTECTION CATHODIQUE	
DEFENSE INCENDIE	PROJET-AEP	PERMETTE	
ADJUC BRUTE-AEP	ISOLE-AEP	APPAREIL CHLORATION	
ADJUC BRUTE-GRAY	ELECTRIQUE AEP	SOUPAPE ANTI-BRUIR	
REPULSIF	IRRIGATION	PROTECTION CATHODIQUE	
REF-DISTRIBUTION	IRRIGATION-AEP	MISURE ACCOUSTIQUE	
RES-SUPPRESSE	RESEAU-REUSE	CHASSE PRODUIT	
REUSE-AEP	RESEAU HS		
TRANSFER	RESEAU PRIVE		
INDUSTRIEL GRAY			
INDUSTRIEL REP			
INDUSTRIEL SUR			
TYPE DE TRONCON		OUVRAGE	
COMMUNAL	SYNDICAL	STATION DE TRAITEMENT	
INTERCOMMUNAL	PRIMAIRE	INSTALLATION DE POMPAGE	
NON POTABLE		RESERVOIR SEMI-ENTERRE	
		RESERVOIR DOCTE	
		RESERVOIR SUR TOUR	
		PURGE D'EAU SUPERFICIELLE	
		REGARD	
		ACCELERATEUR	
		BOUCHE DE CAPTAGE	
		FORAGE	
		PUTS	
		BACHE	
		REGARD DE CAPTAGE	
		DESSABLEUR	
		BASSE CHASSE CHAMBRE DE REUNION	
		REPARATEUR	
EQUIP-INCENDIE		EQUIP-PUBLIC	
PURGE D'INCENDIE		BORNE FONTAINE	
HYDRANT		FONTAINE ROBINET DE POMPAGE	
POTEAU D'INCENDIE DE 80		BOUCHE DE LAVAGE	
POTEAU D'INCENDIE DE 100		RESERVOIR DE CHASSE	
POTEAU D'INCENDIE DE 150		POTEAU AGRICOLE	
BOUCHE D'INCENDIE DE 80		WC	
BOUCHE D'INCENDIE DE 100		PURGE D'ASPIRATION	
RESERVE INCENDIE		LAVOIR	
BACHE INCENDIE		ABREUVOIR	
BOUCHE INCENDIE		BOUCHE DE LAVAGE VENTOUSE	
POTEAU INCENDIE PRIVE		BOUCHE D'ARRASAGE	
VANNE VANNE-PRELOC		ABONNE	
VANNE METALIQUE		NORMAL	HOPITAL CLINIQUE
VANNE MOTORISEE		INDUSTRIEL	BRANCHEMENT COLLECTIF Ø >= 60
VANNE PAPILLON		NOTABLE	DIALYSE
VANNE			NOTABLE
VANNE HYDRAULIQUE			V.I.P GRANDE SURFACE
VANNE DE TOUR			
VANNE RONDE			
VANNE FERMEE			
VANNE ECLATE			

EAU

moselle
des eaux

CENTRE OPERATIONNEL DE METZ
9 rue Tillyard de Chardun BP 20175
57061 METZ CEDEX 02
TEL : 03.87.38.61.00
FAX : 03.87.38.61.00

AGENCE DE METZ (SME)
9 rue Tillyard de Chardun BP 20175
57061 METZ CEDEX 02
TEL : 03.87.38.61.15
FAX : 03.87.38.61.00

DEPARTEMENT DE LA MOSELLE

Commune de CHIEULLES

TABLEAU D'ASSEMBLAGE
57142_RE_1

PLAN DU RESEAU D'EAU POTABLE

CONTRAT N° : ZH001	PLAN N° : 57142_RE_1	ECHELLE : 1/2000
Des. par : C.GUILLOT	Des. le : 23/04/2002	Mis à Jour le : 08/01/2018
Vérifié par : C.YARNIER	Vérifié le : 05/04/2019	Visa : YARNIER