

Commune de CHOUILLY

Plan Local d'Urbanisme

Document graphique n°5.2.b
Plan du réseau d'assainissement
au 1/2000ème

PLU arrêté le 16 décembre 2024


PLU approuvé le 21 juillet 2025

La Maire
Jérôme KOSTONNE



GEOGRAM


15 rue Roger Caillet
51100 Méry-sur-Seine
Tél : 03 26 50 56 86 / Fax : 03 26 50 56 80
e-mail : service.client@geogram.fr
Site internet : www.geogram.fr

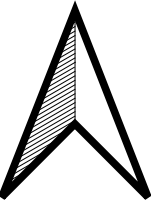

0

100

200 m

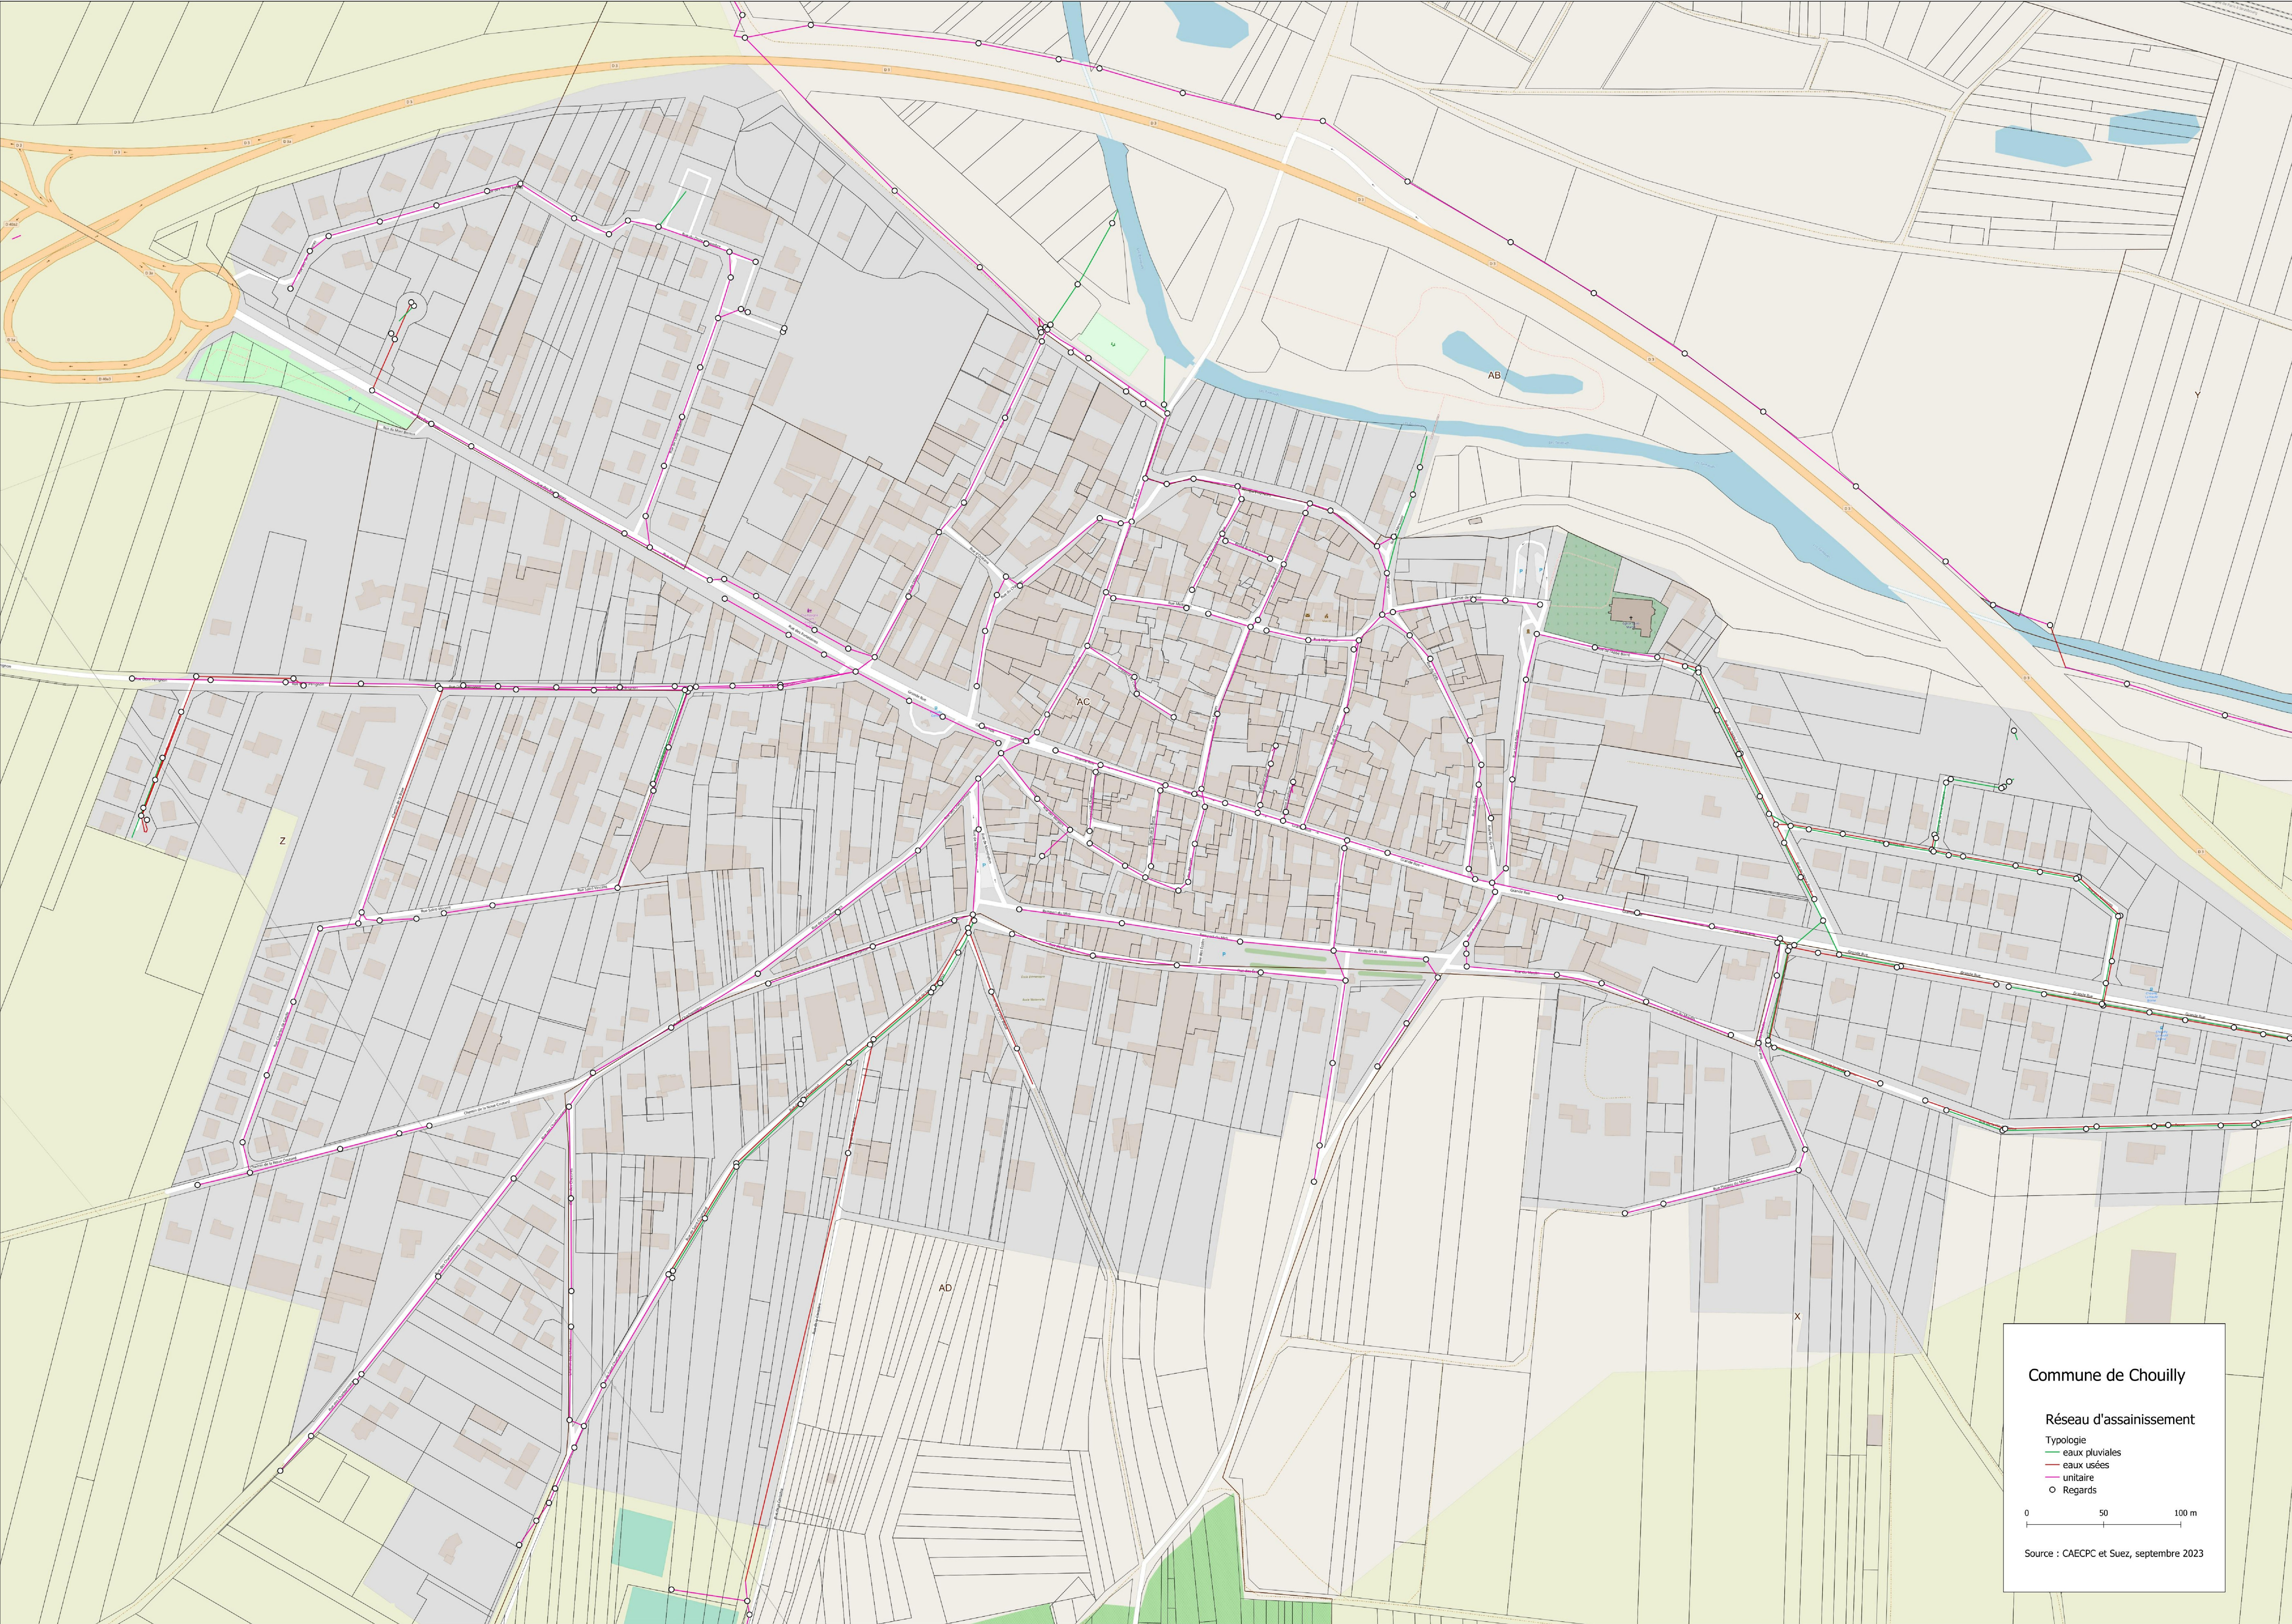

Commune de Chouilly

Réseau d'assainissement

Typologie

- eaux pluviales
- eaux usées
- unitaire
- Regards

0 50 100 m

Source : CAEPC et Suez, septembre 2023