


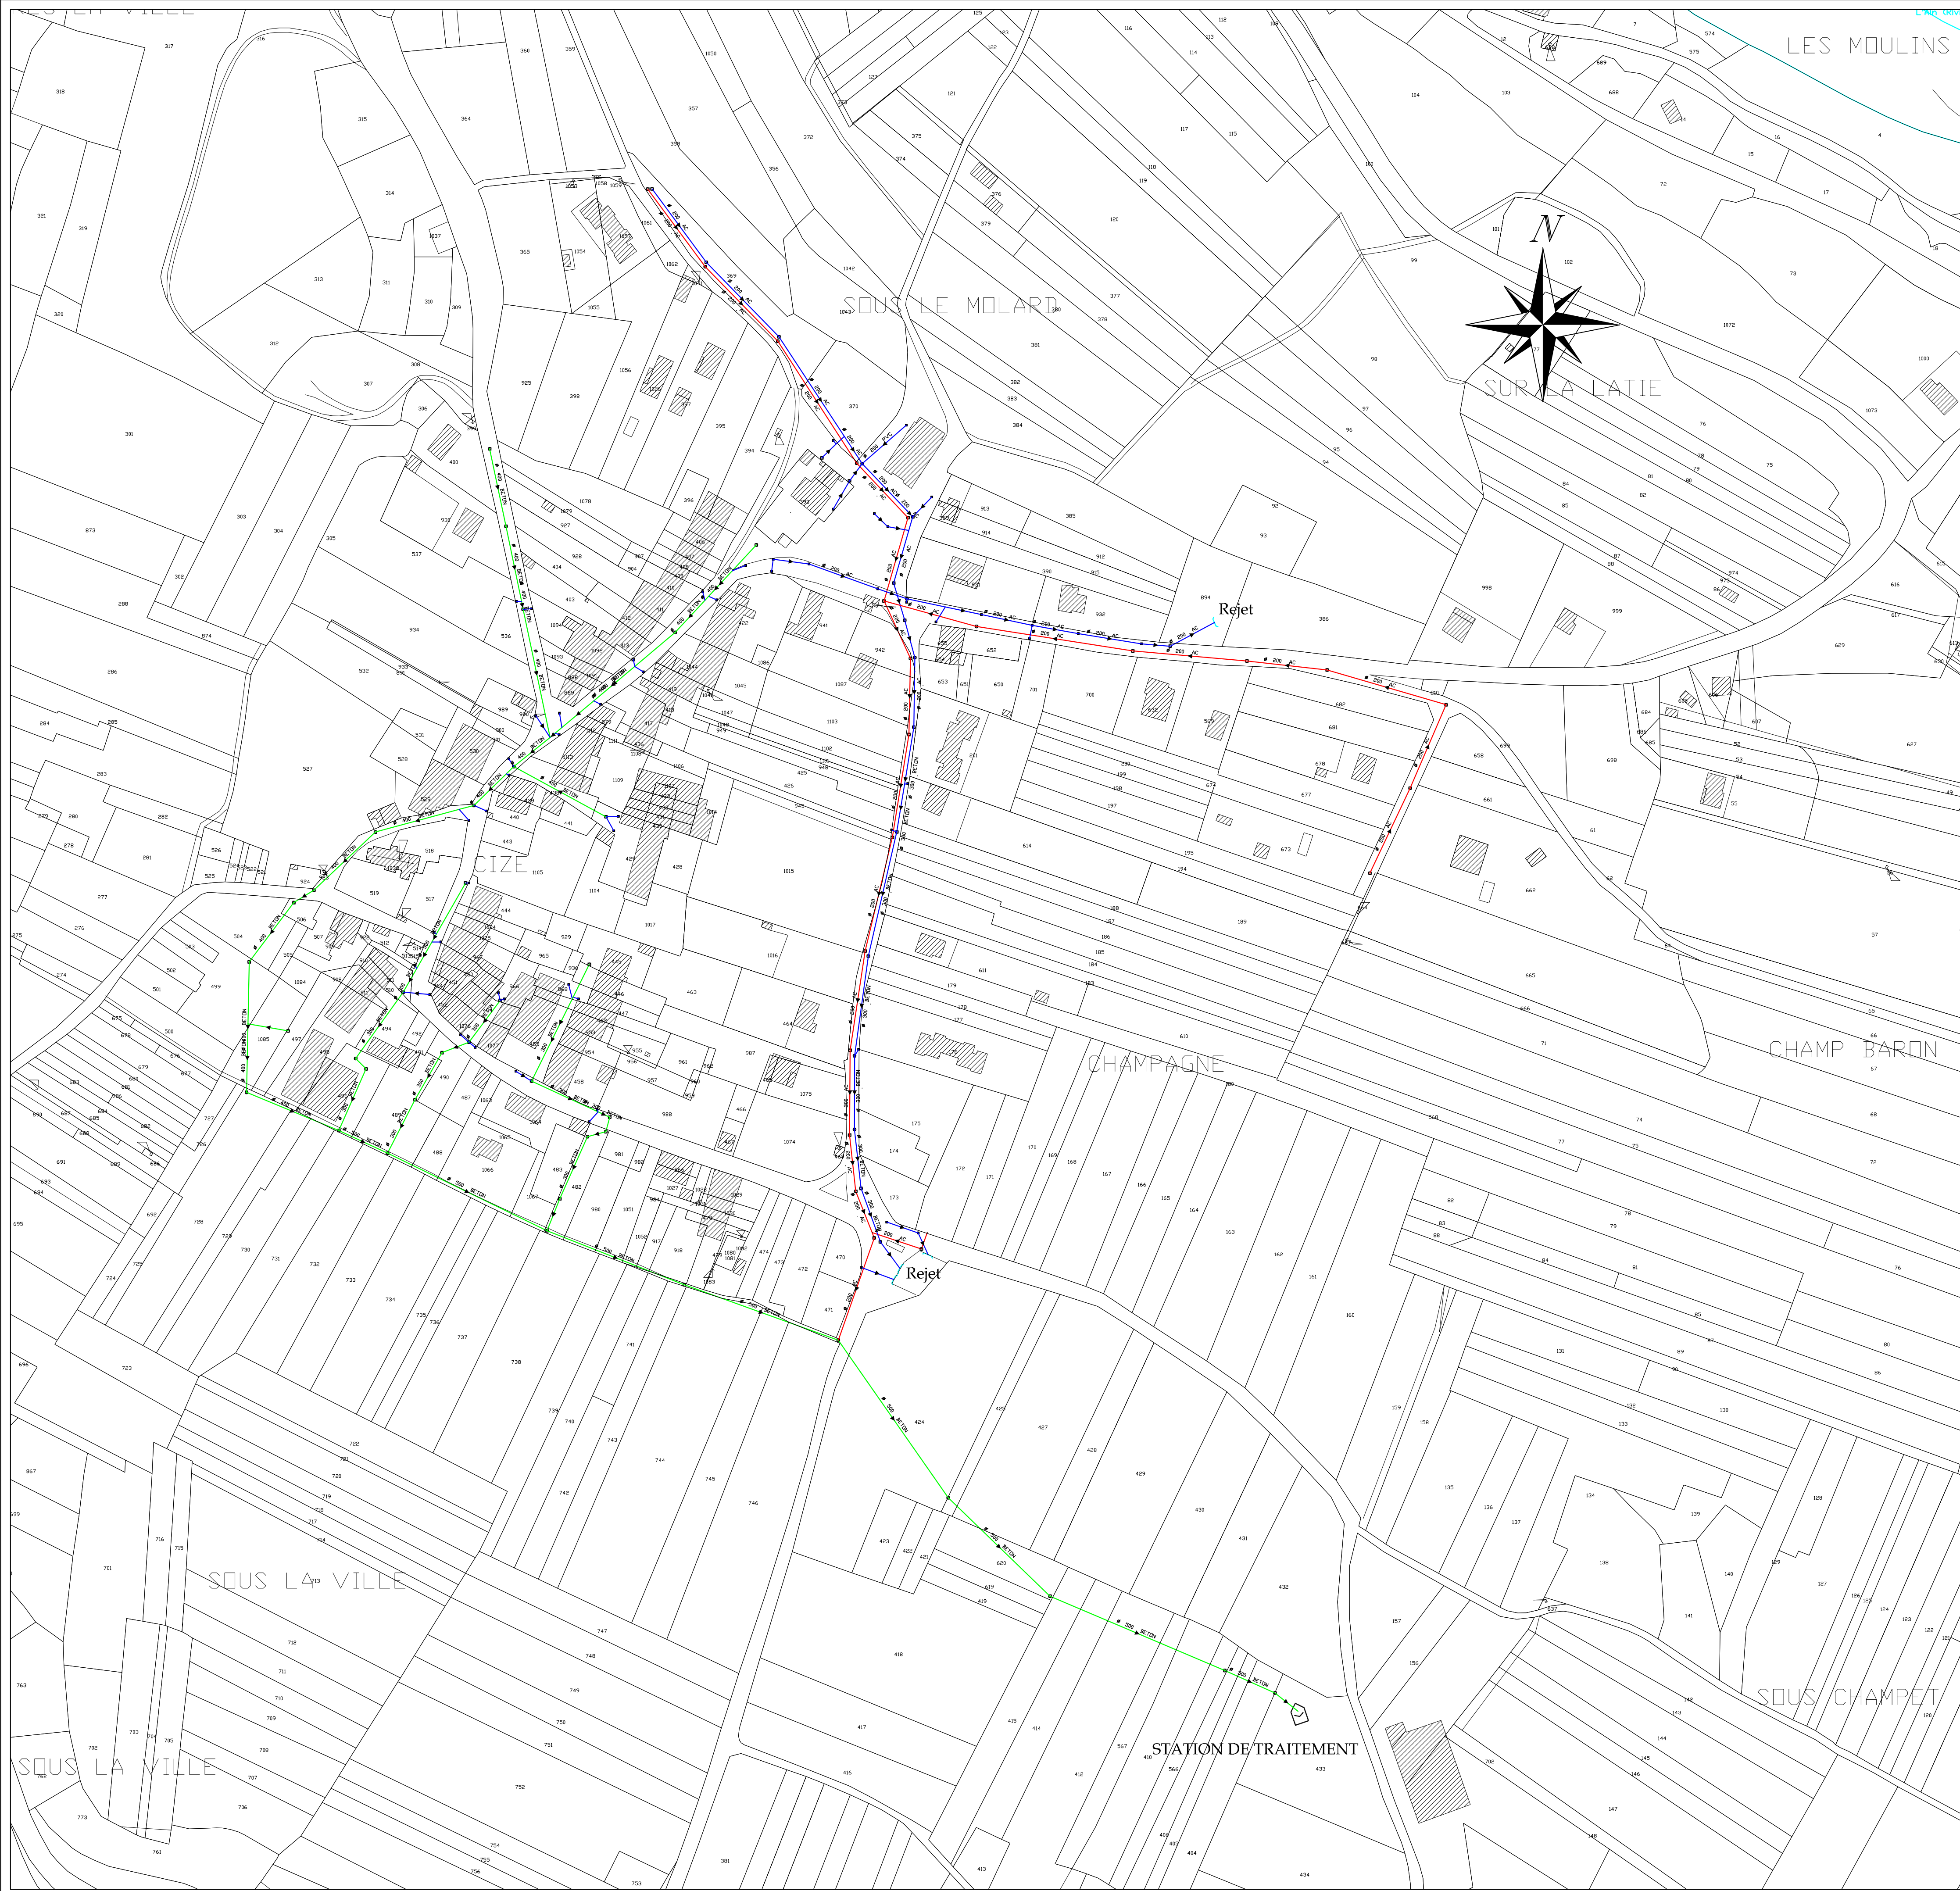

LEGENDE

Réseau unitaire

Réseau eaux usées

Réseau eaux pluviales

Regard

Grille

Déversoir d'orage

Exutoire

Poste de refoulement
ou Poste de relevement

Station de traitement

Département de l'AIN

Communauté de Communes de La Vallière

COMMUNE DE CIZE

Plan des réseaux d'assainissement

ECHELLE : 1/1500	DATE : 26/02/2004	PLAN N°
DESSINE PAR : M. COULAND	MODIFICATION	
ETABLI PAR : S. LOYAUX	AFFAIRE : GJ 982	
VERIFIE PAR : F. BAUDOIN		
\\Serveur-corpo\Comun\Burea\Logo\Logan SAUNIER\saunier_dissip Agence de Chambéry Savoie Technolac - BP 318 73377 LE BOURGET DU LAC Tel : 04 79 26 46 00 - Fax : 04 79 26 46 08 E-mail : agence.chambery@saunier-envt.fr		B1