

PLUi valant SCoT


Communauté de communes Conflent Canigó


5.3b


Annexes sanitaires : plan des réseaux

ARBOUSSOLS

ELABORATION - Approbation du 13/03/2021

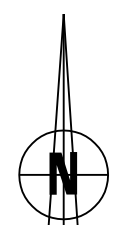30/03/2023			
	C. NOUËT	mise à jour	
Plan : Echelle : 1/2000			
			SAUR SUD-EST CPO-cartographie 281 avenue Pavlov ZI Saint-Césaire 30936 NIMES CEDEX 9

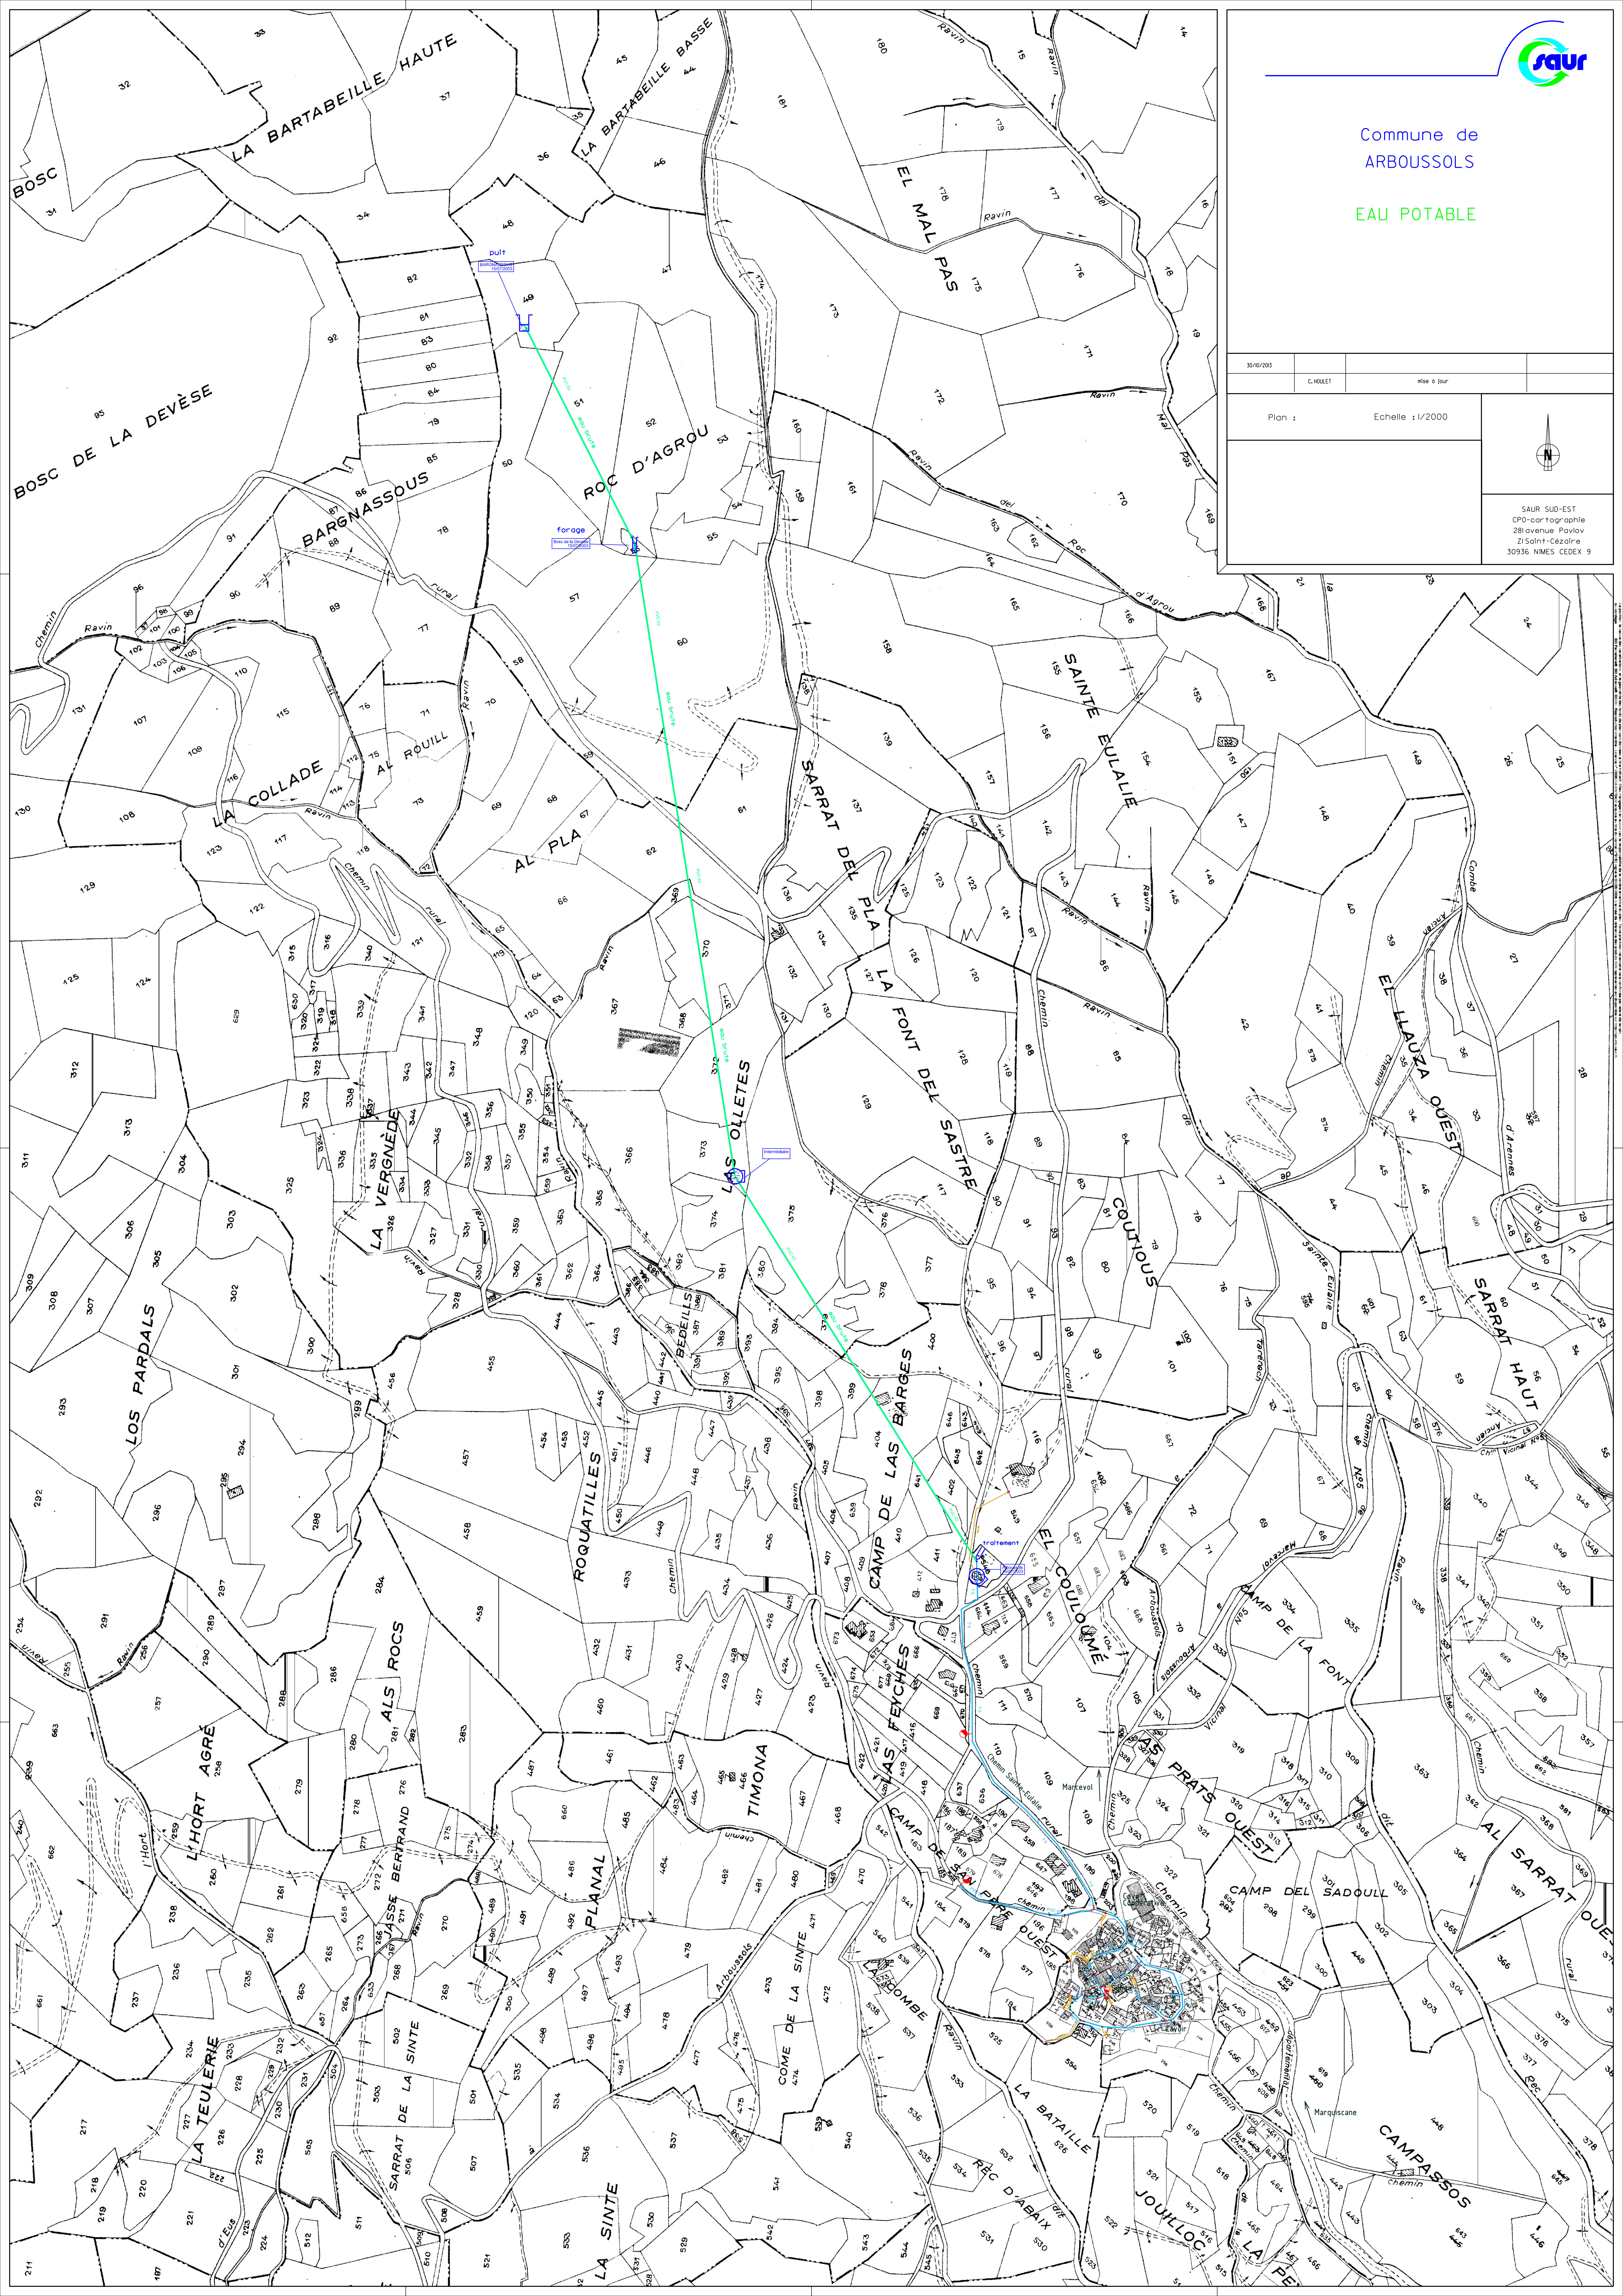

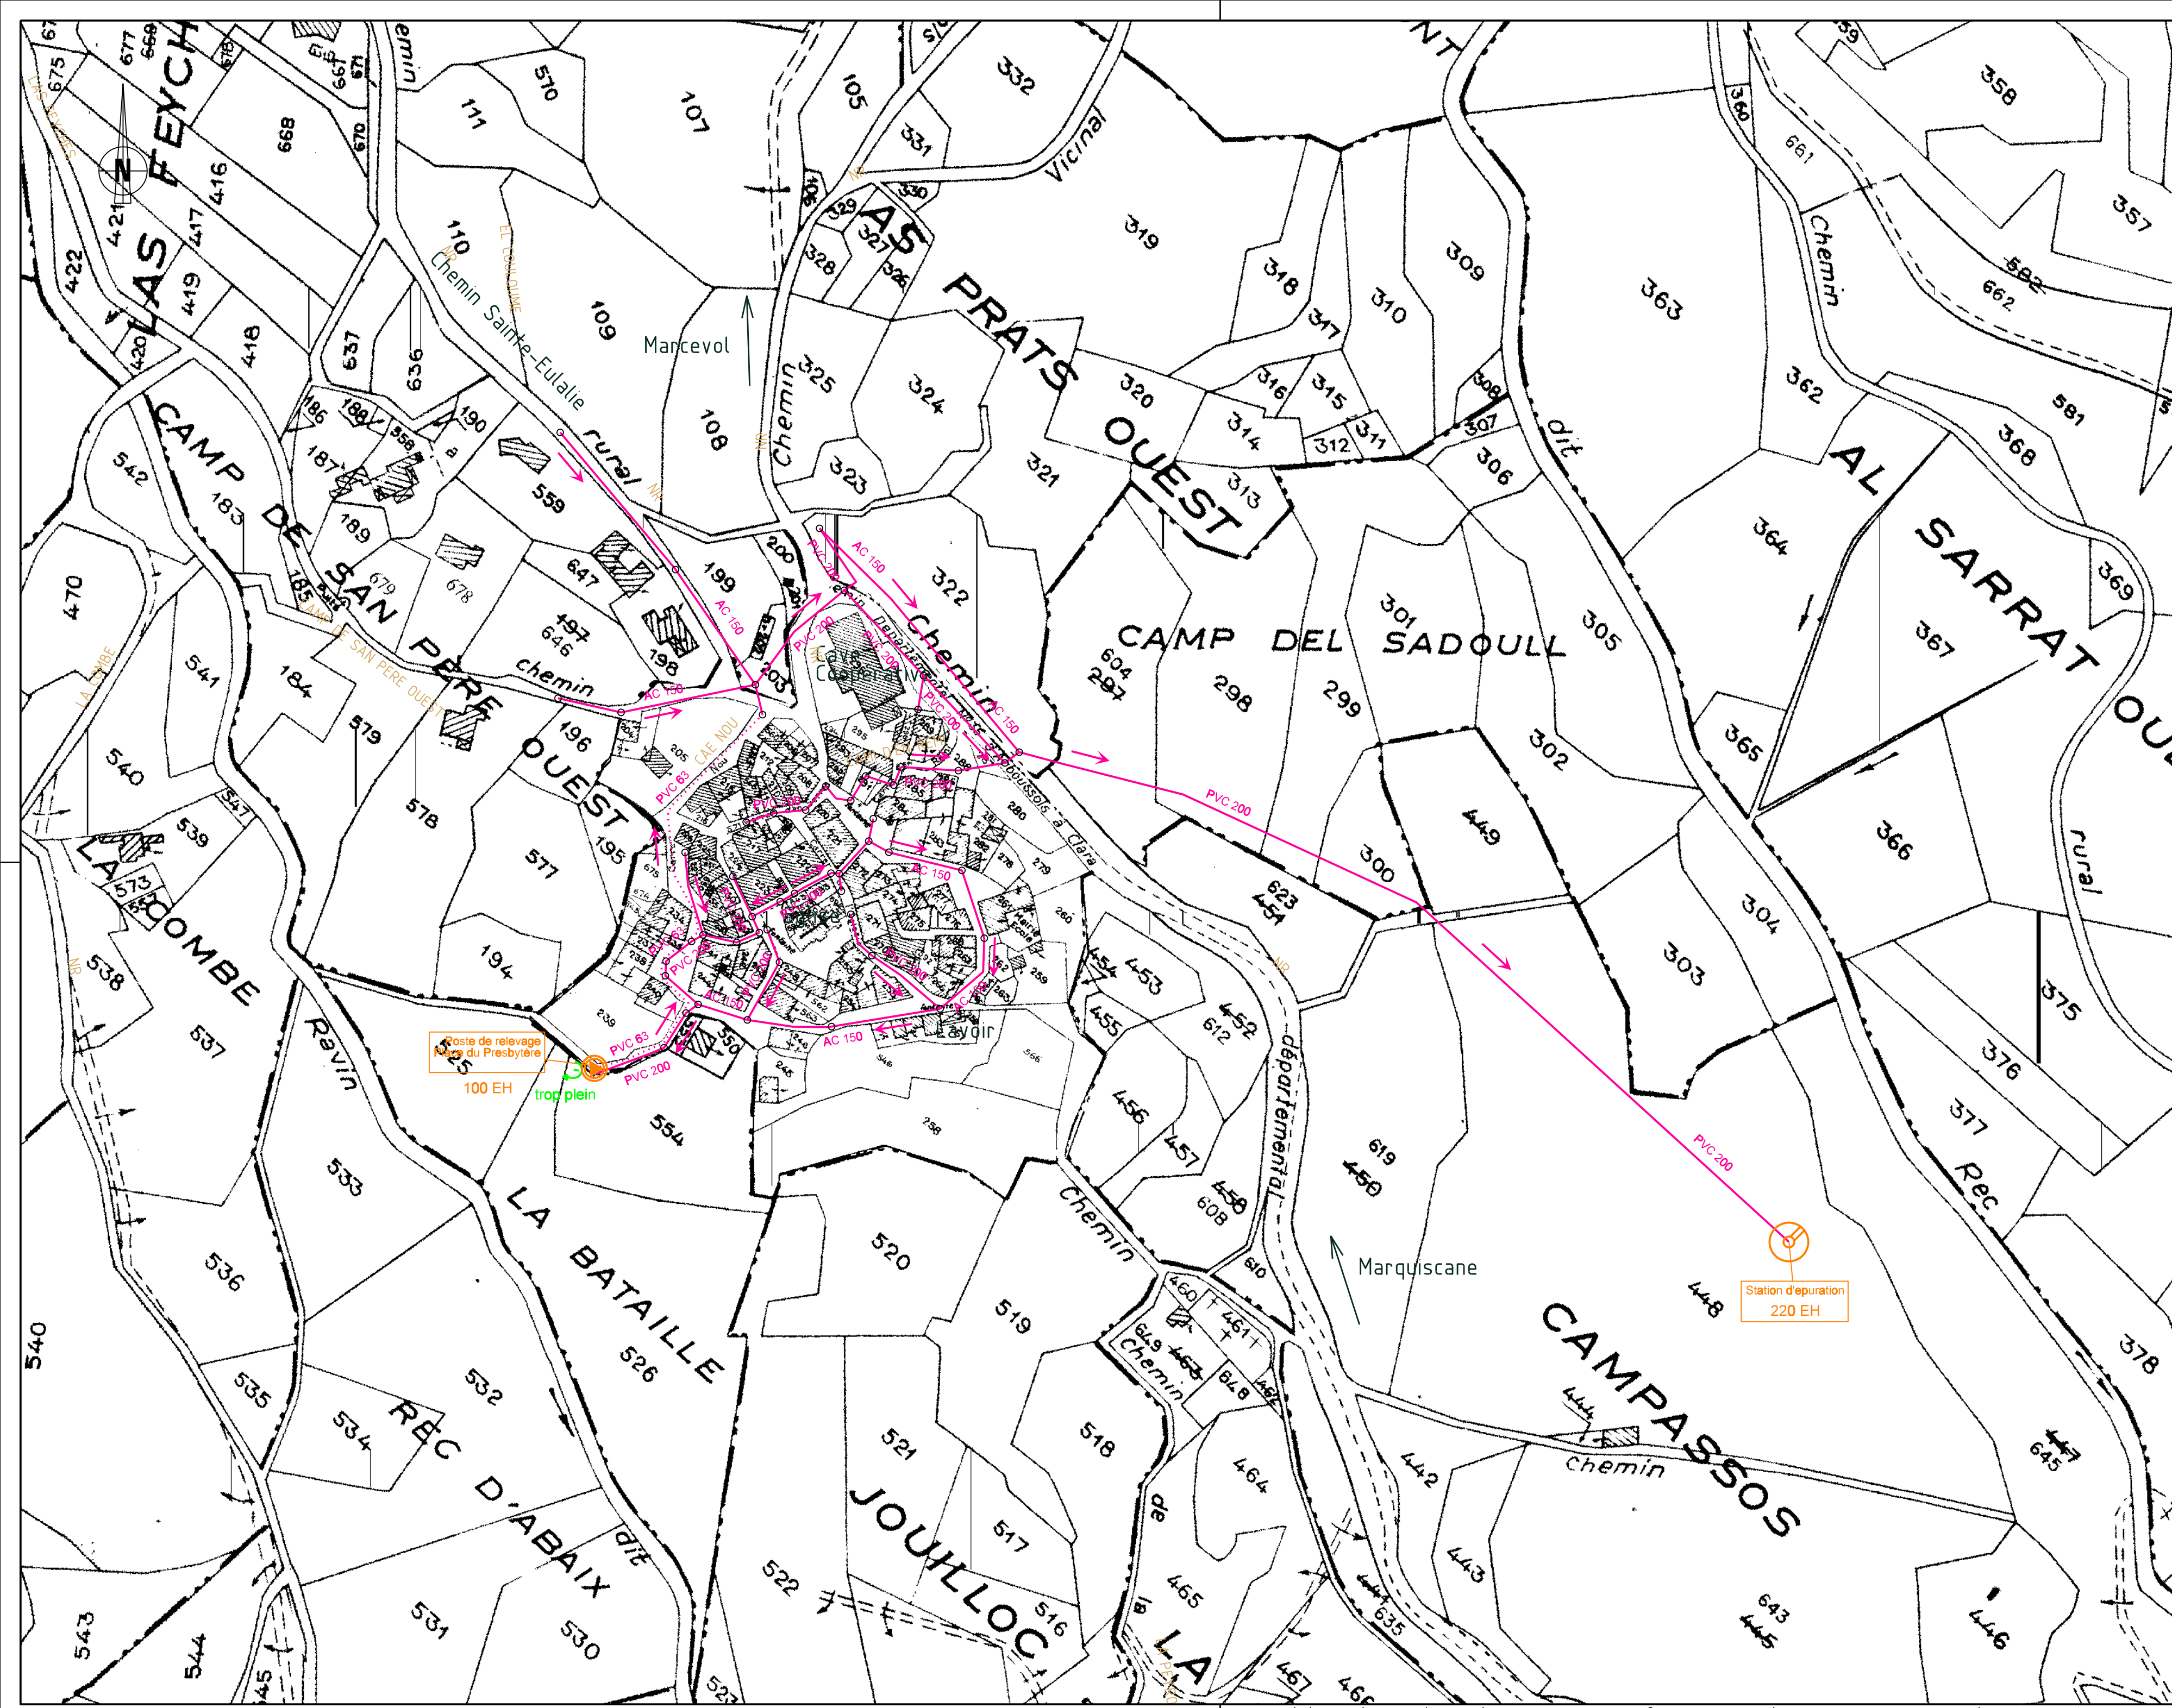

ARBOUSSOLS - Le Village

ASSAINISSEMENT

Plan : 1/2



Pyrénées-Orientales

Echelle : 1/1500

Plan : 1/2

30/10/2013	C. HOULET	solsie du réseau	C. FLORIDO
------------	-----------	------------------	------------

Echelle : 1/500

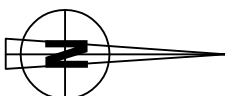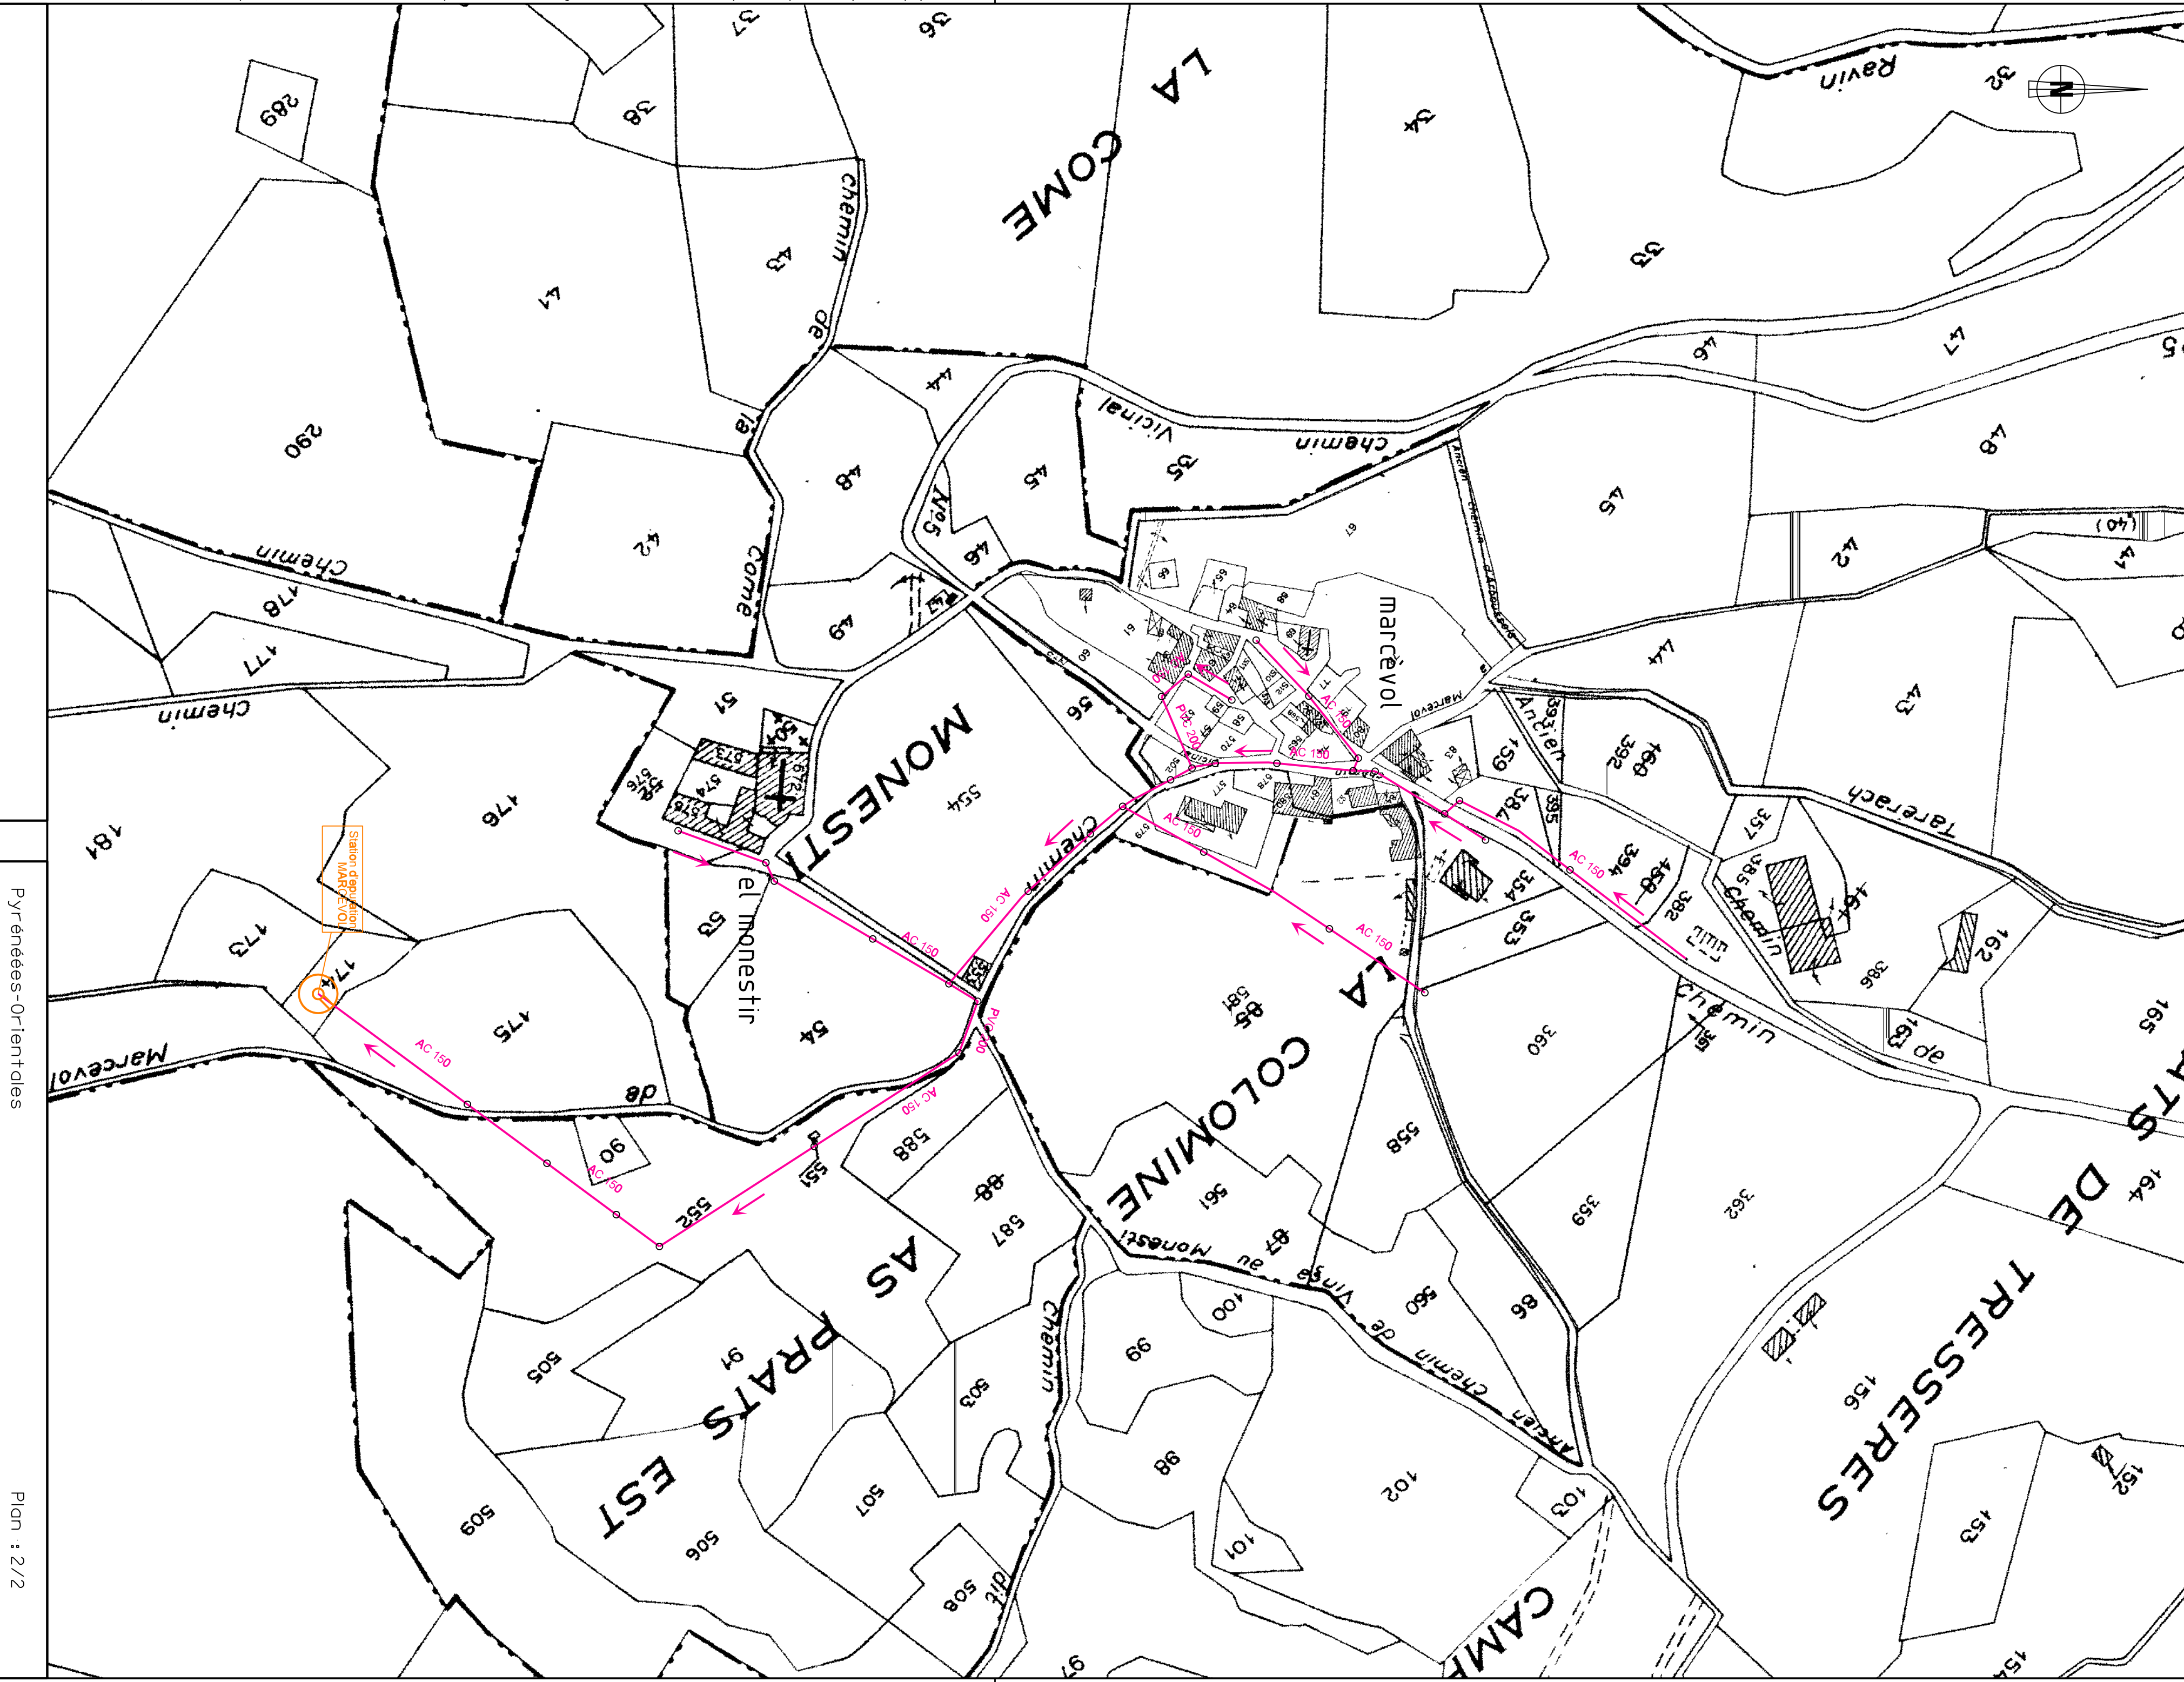

Plan : 2/2

Echelle : 1/1500

30/10/2013

C. HOULET

soisie du réseau

C. FLORIDO

Pyrénées-Orientales

ARBOUSSOLS - Marcévol

ASSAINISSEMENT

Plan : 2/2

