

PLUi valant SCoT

Communauté de communes Conflent Canigó

5.3b

Annexes sanitaires : plan des réseaux

Corneilla-de-Conflent

ELABORATION - Approbation du 13/03/2021

Commune de
CORNEILLA DE CONFLENT

EAU POTABLE


- Reservoir
- Poteau d'incendie avec vanne
- Plaque d'extrémité
- Robinet vanne
- Robinet 1/4 de tour
- Ventouse
- Vidange
- Réducteur de pression
- Conduite de distribution
- Conduite d'adduction
- Conduite d'adduction-distribution
- Eau brute non traitée

30/10/2013	C. MOULET	mise à jour	C. FLOREO
	C. MOULET	mise à jour	C. FLOREO


Plan : 1/1


Echelle : 1/2000

Plan d'ensemble

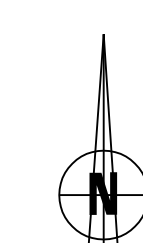

SAUR SUD-EST
CPO-cartographie
28 avenue Pavlov
ZI Saint-Cézaire
30936 NIMES CEDEX 9

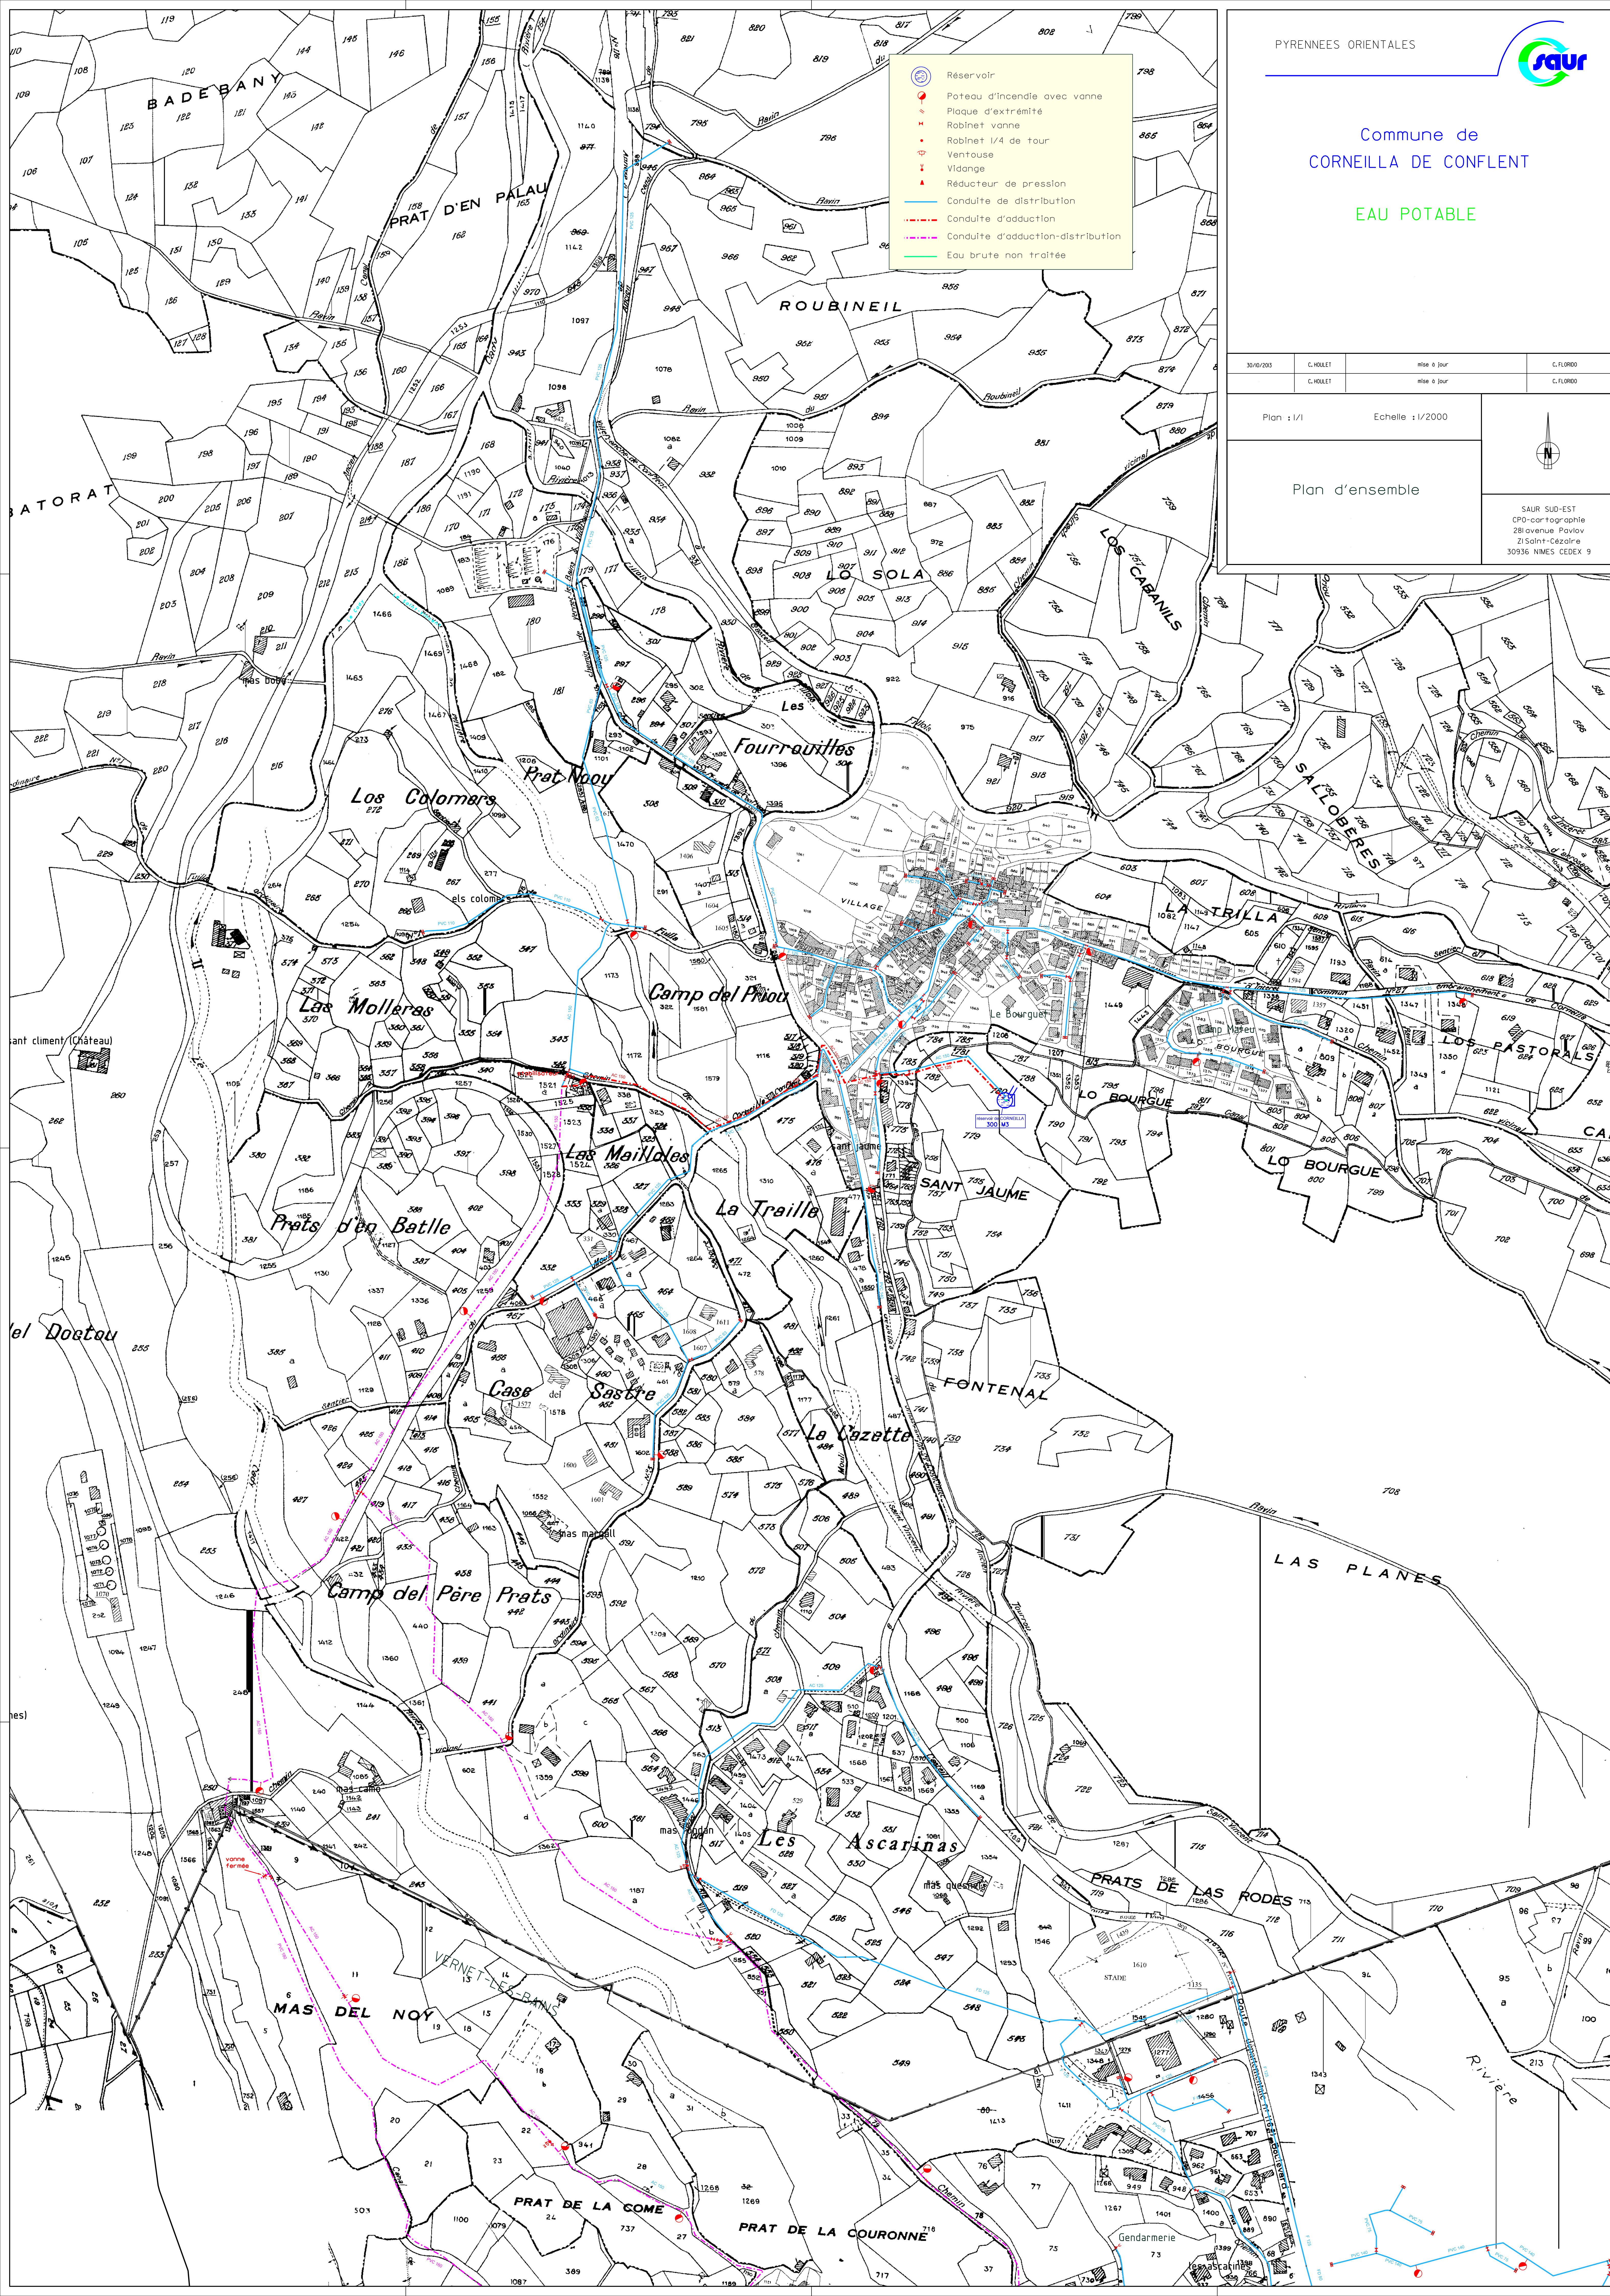

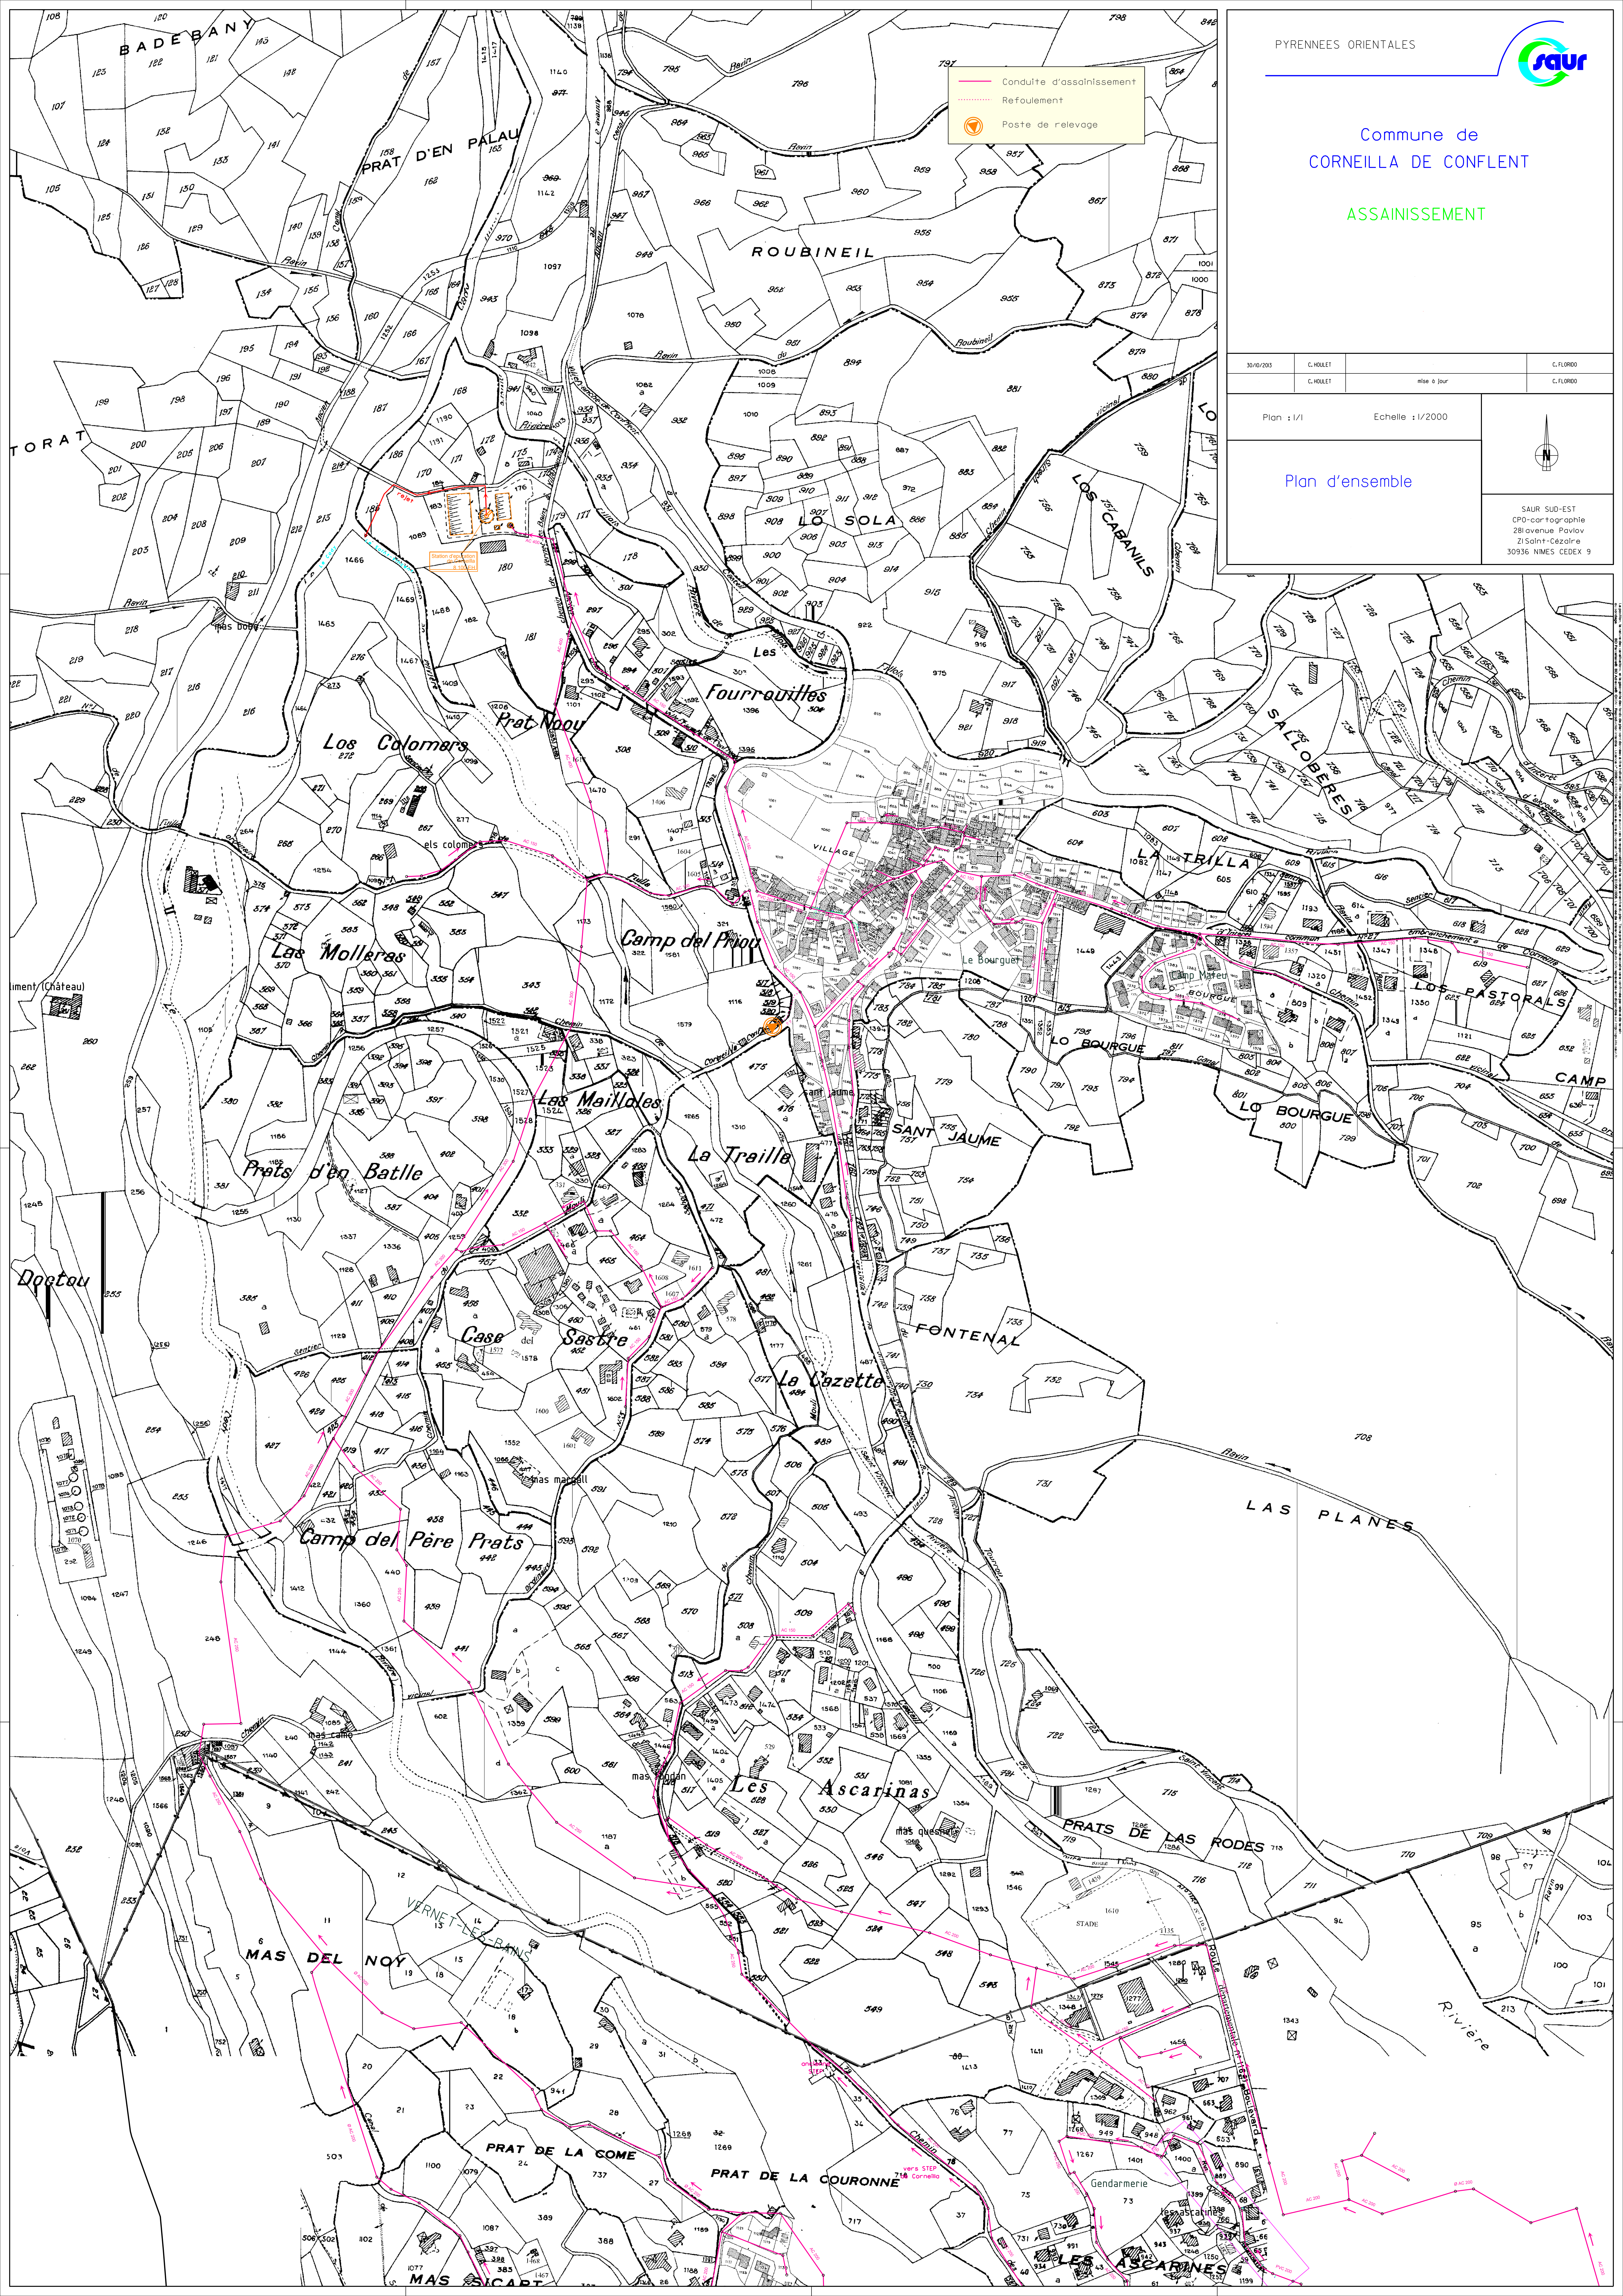


30/10/2013	C. MOULET		C. FLOREO
	C. MOULET	mise à jour	C. FLOREO

Plan : 1/1

Echelle : 1/2000

Plan d'ensemble

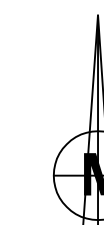

SAUR SUD-EST
CPD-cartographie
28 avenue Pavlov
ZI Saint-Césaire
30936 NIMES CEDEX 9