

PLUi valant SCoT

Communauté de communes Conflent Canigó

5.3b

Annexes sanitaires : plan des réseaux

Fuilla

ELABORATION - Approbation du 13/03/2021

COMMUNE DE FUILLA

SCHEMA DIRECTEUR AEP
PLAN DU RESEAU D'EAU POTABLE


Echelle : 1 / 2500








Sainte Eulalie

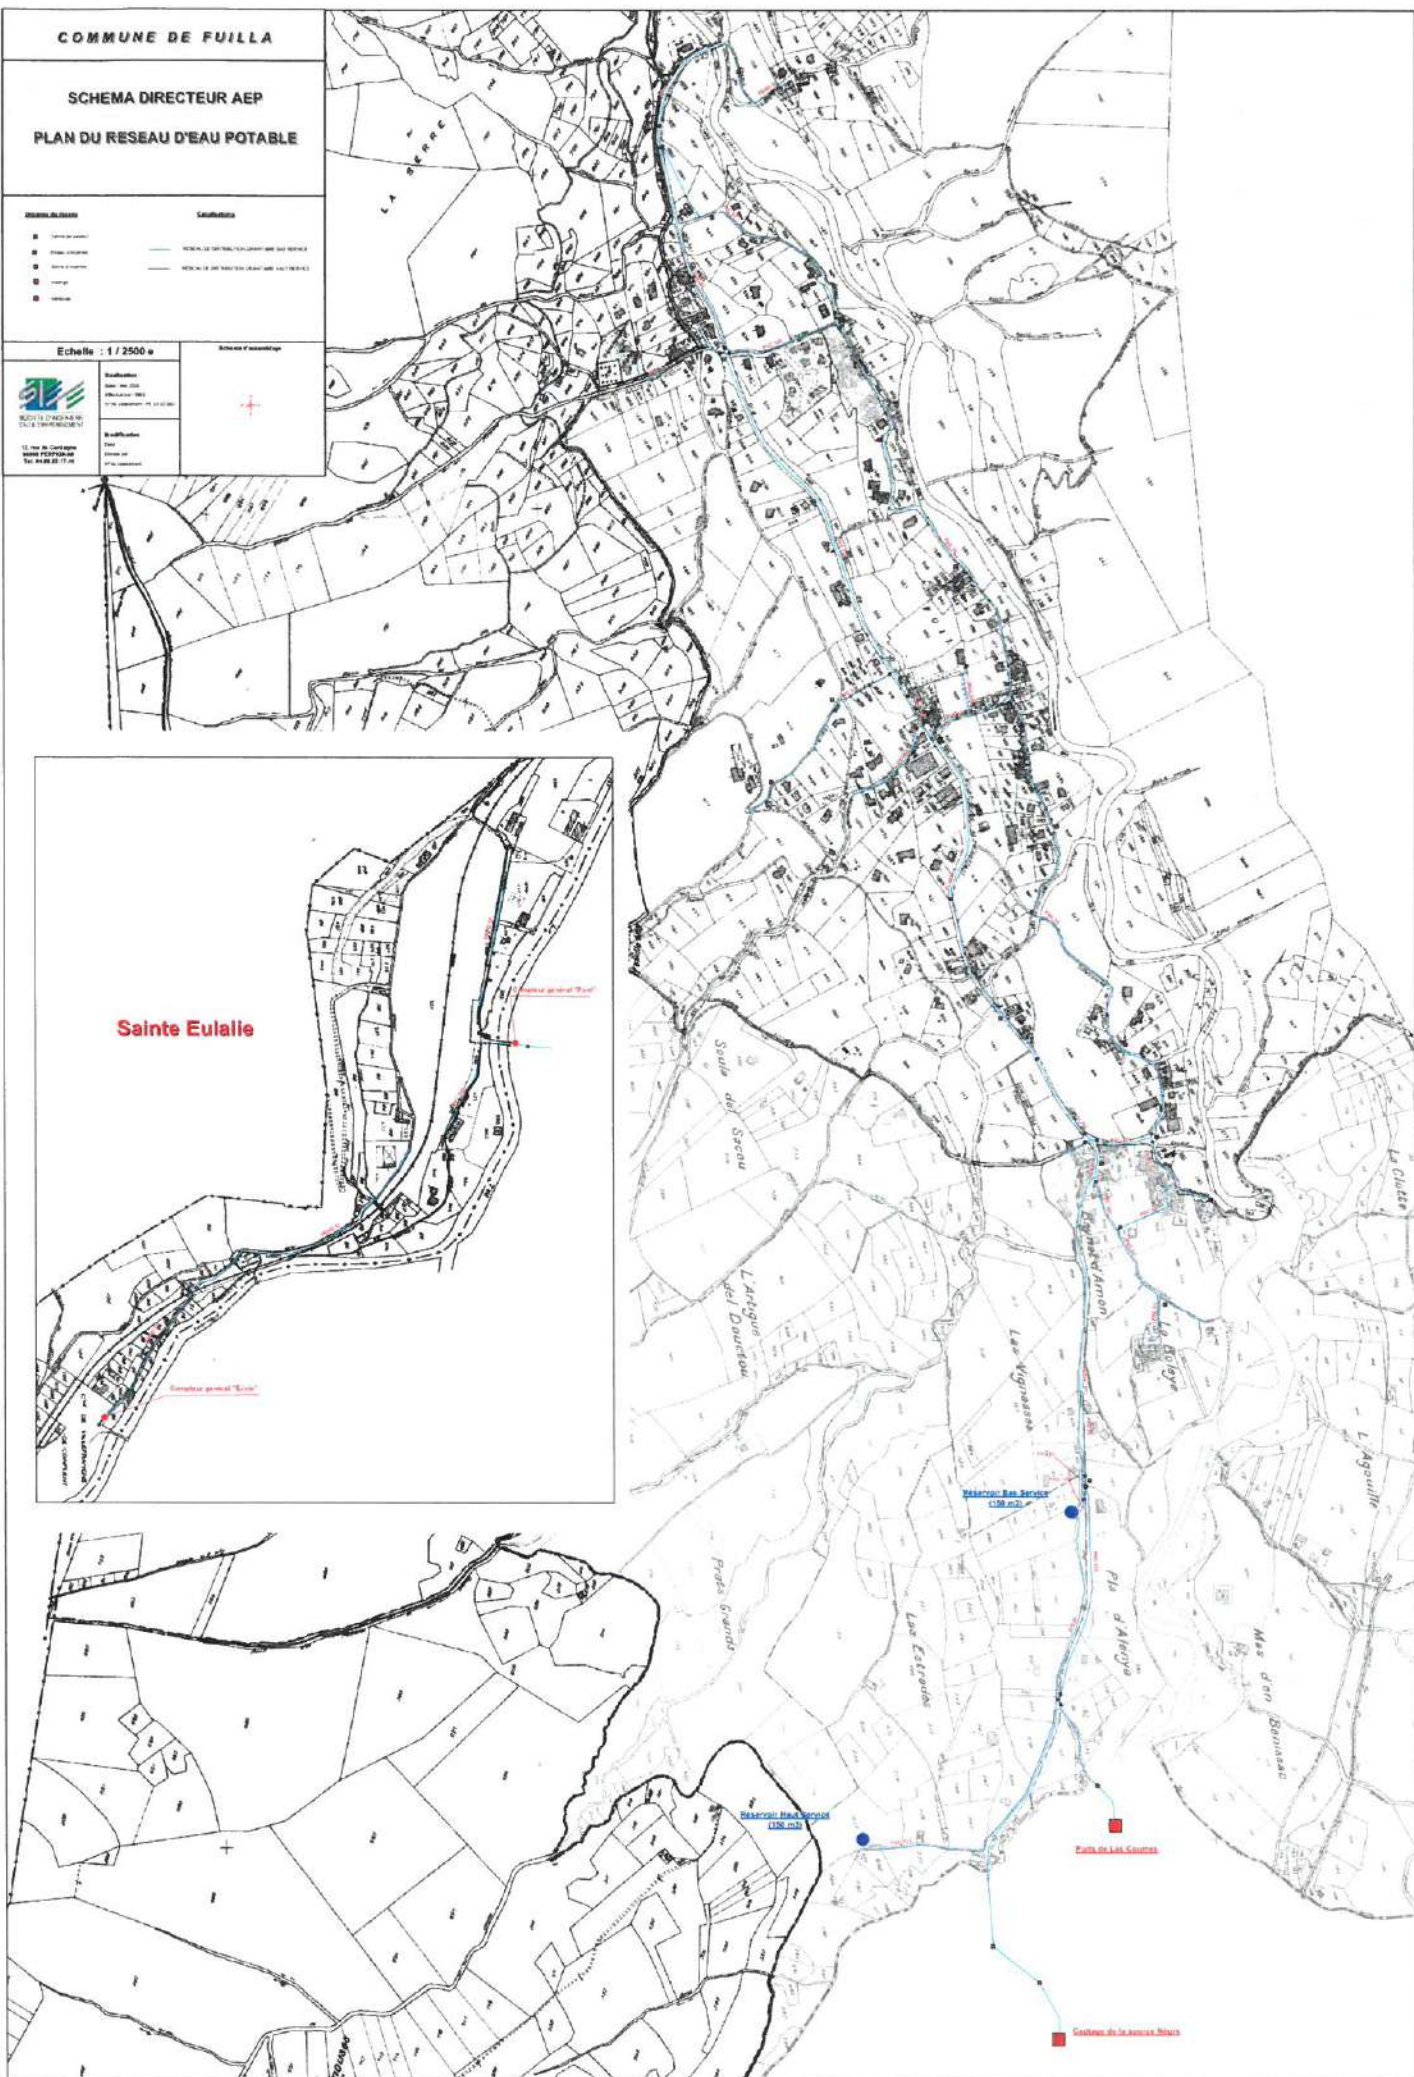




REÇU LE
19 JAN. 2012
SOUS-PRÉFECTURE
DE PRADES

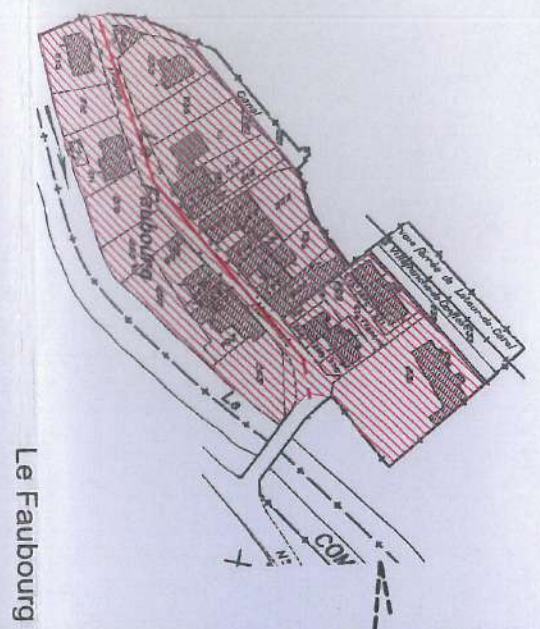

Le Faubourg

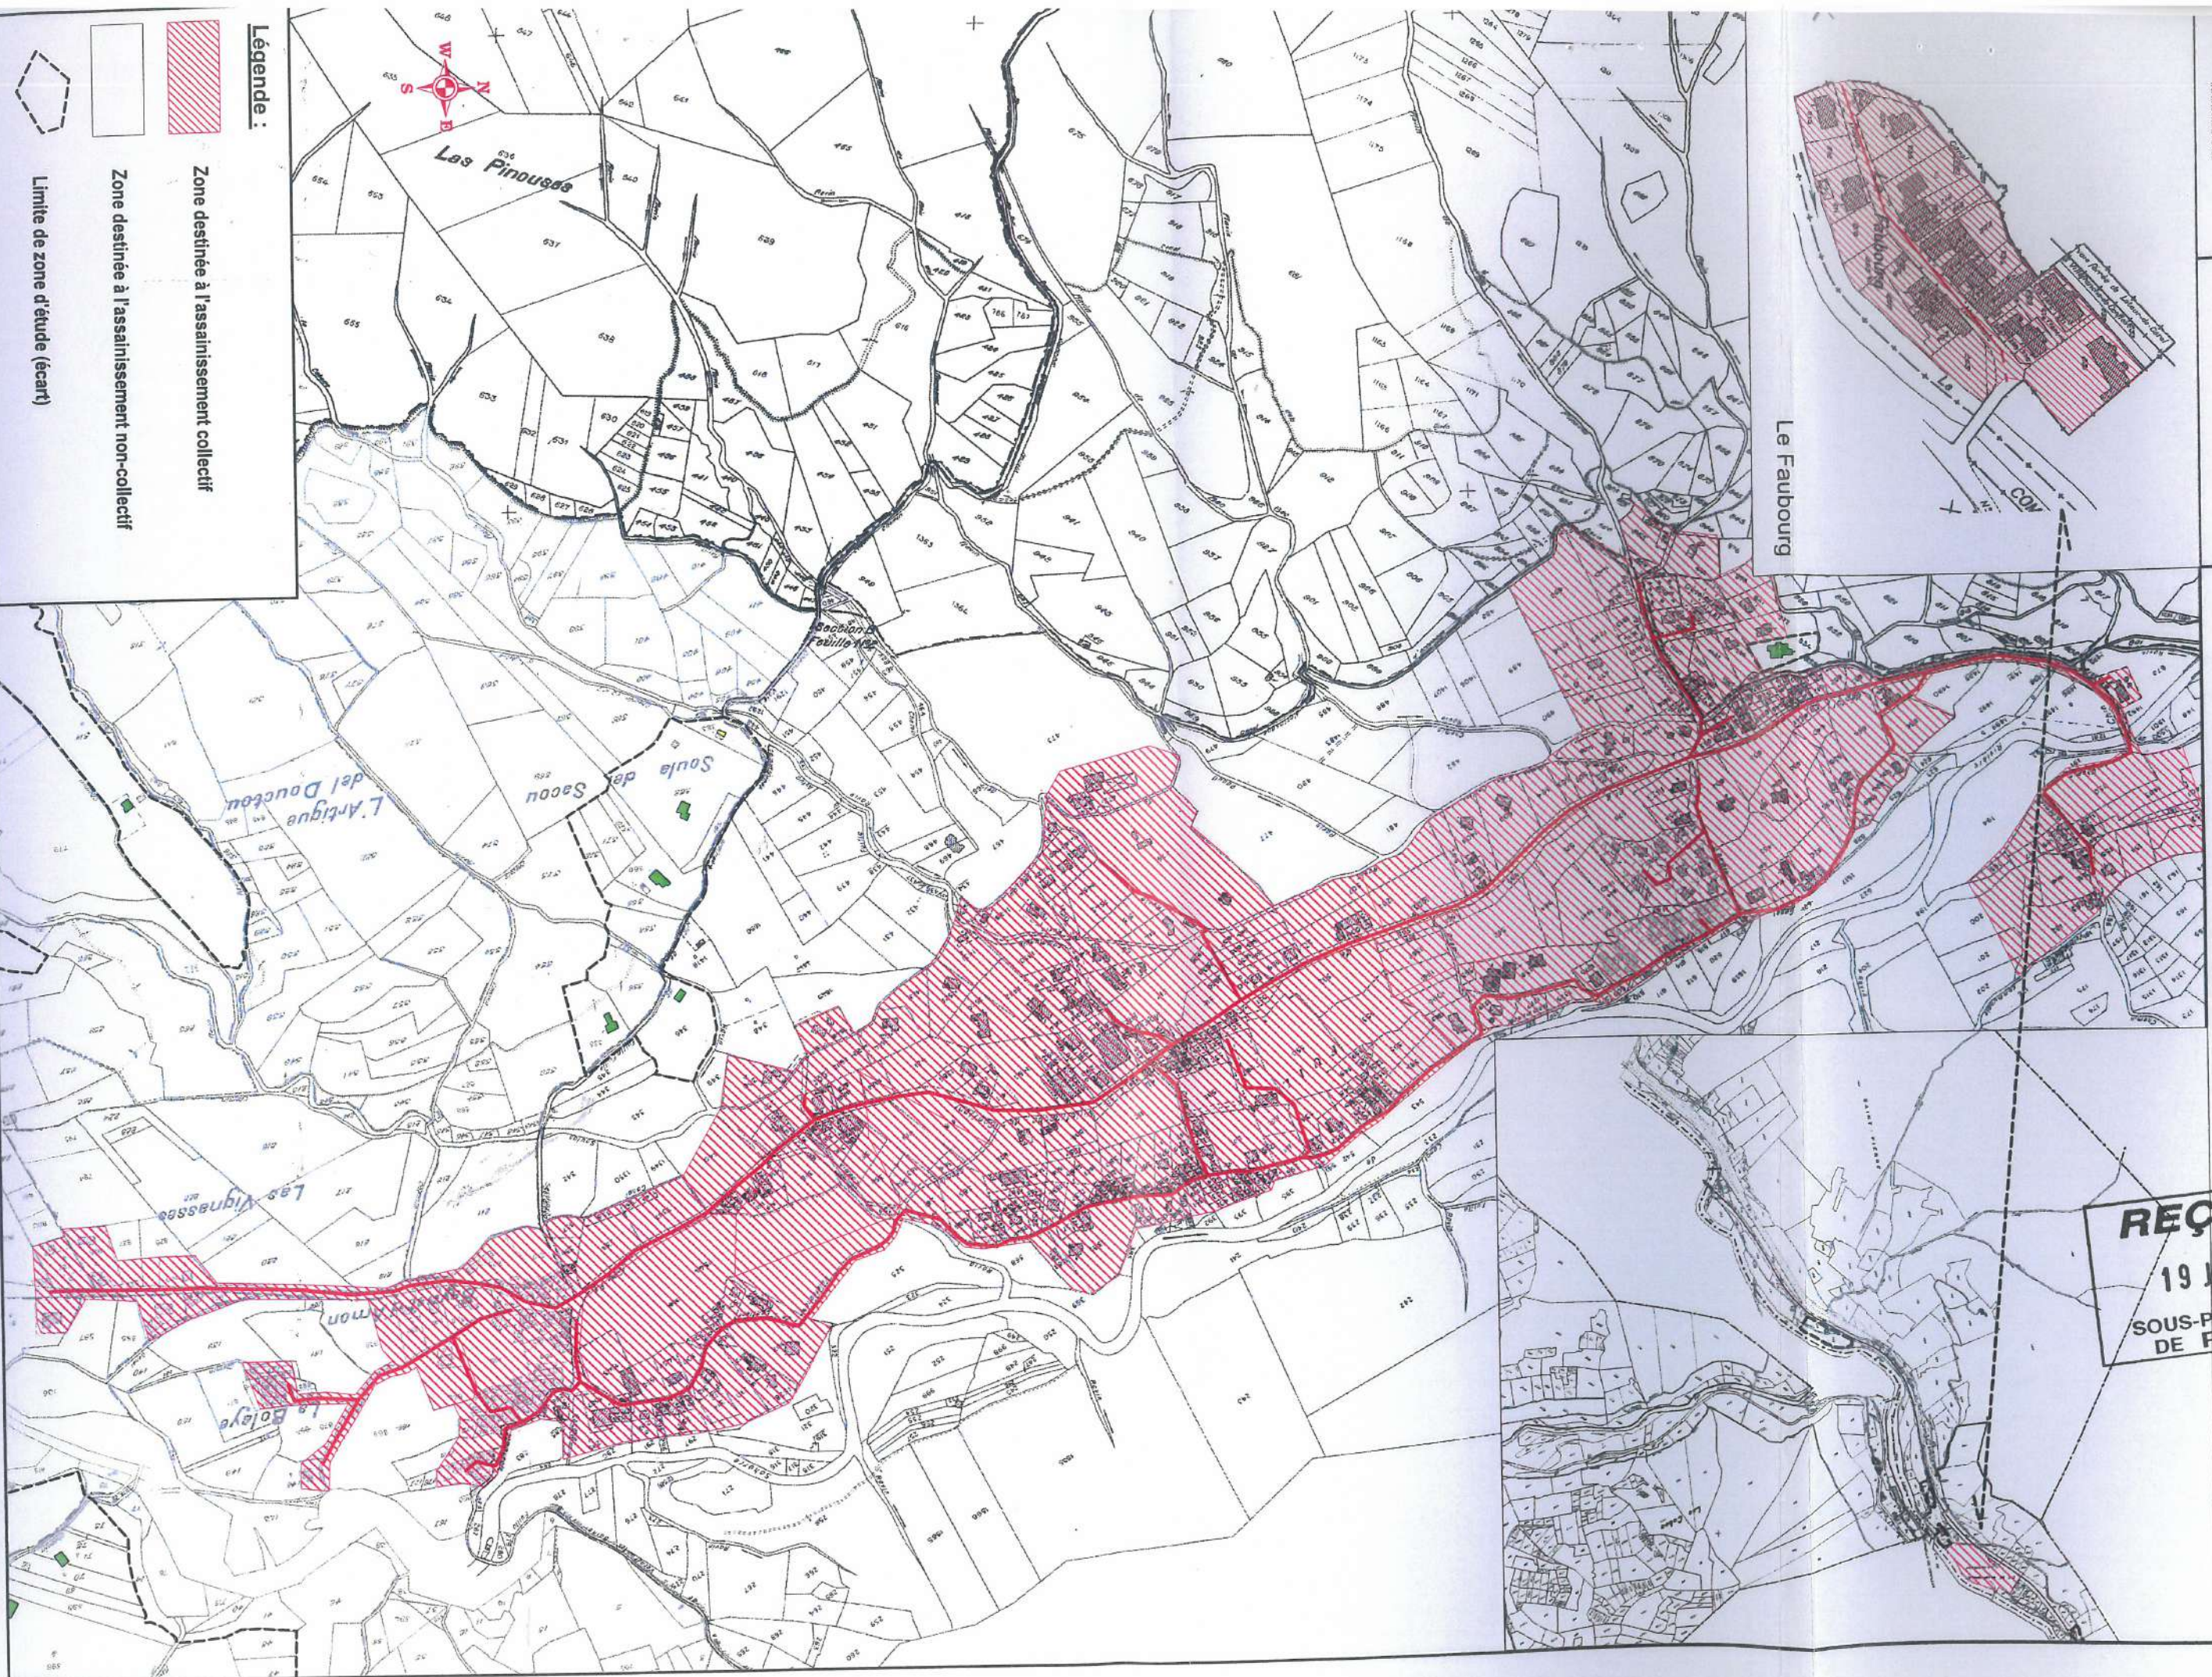

Légende :



Zone destinée à l'assainissement collectif



Zone destinée à l'assainissement non-collectif



Limite de zone d'étude (écart)