

PLUi valant SCoT





Communauté de communes Conflent Canigó

5.3b

Annexes sanitaires : plan des réseaux

Mosset

ELABORATION - Approbation du 13/03/2021

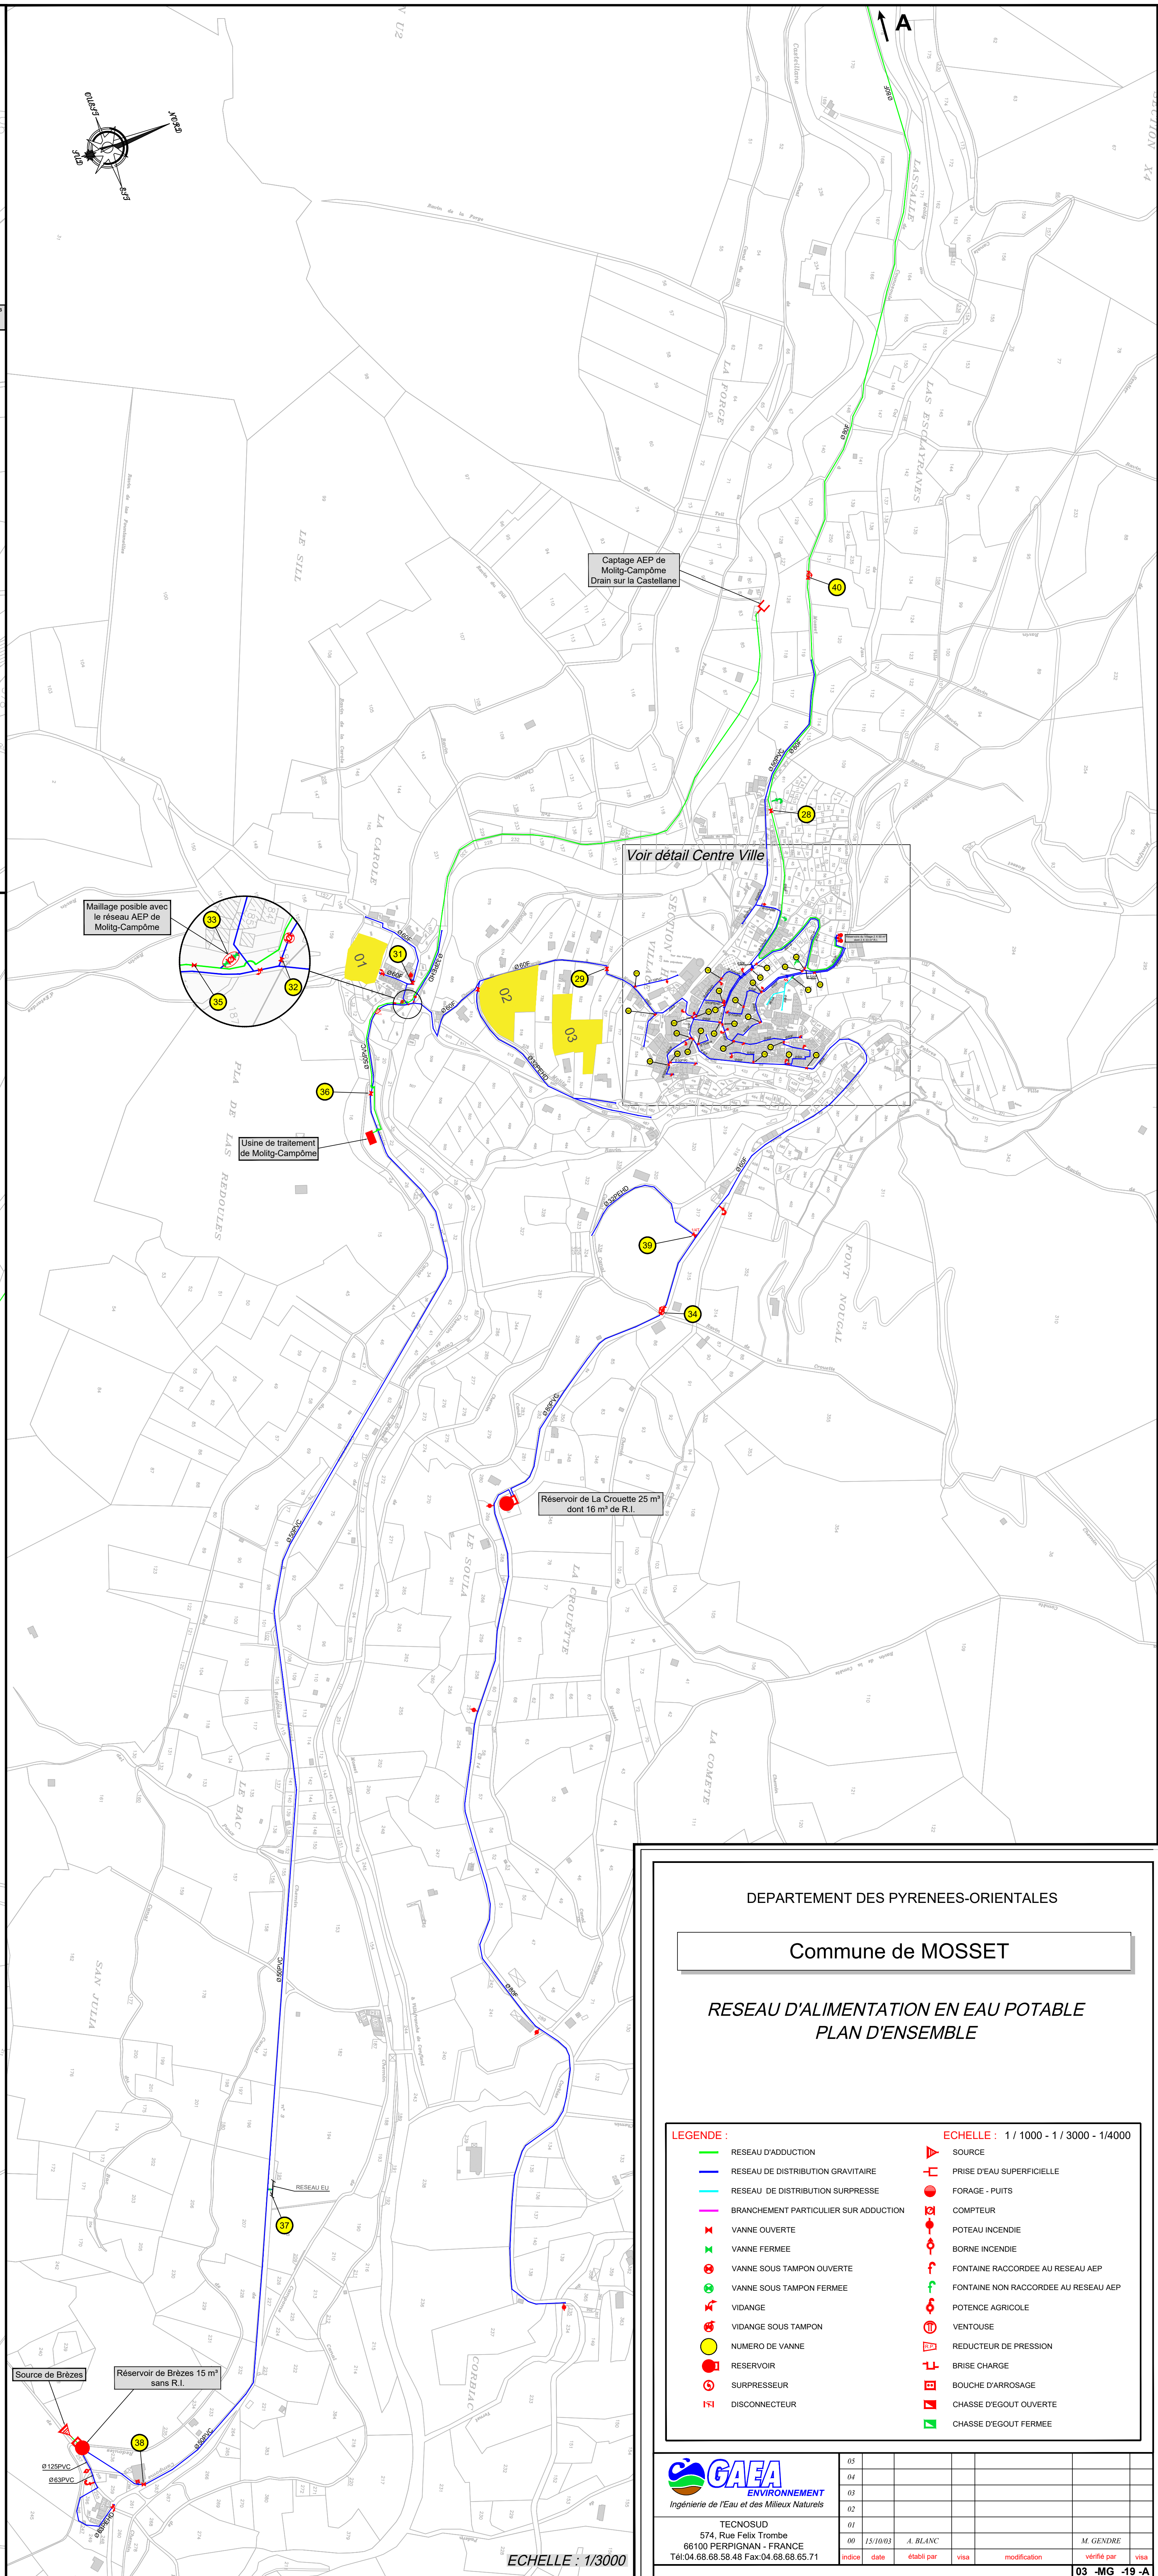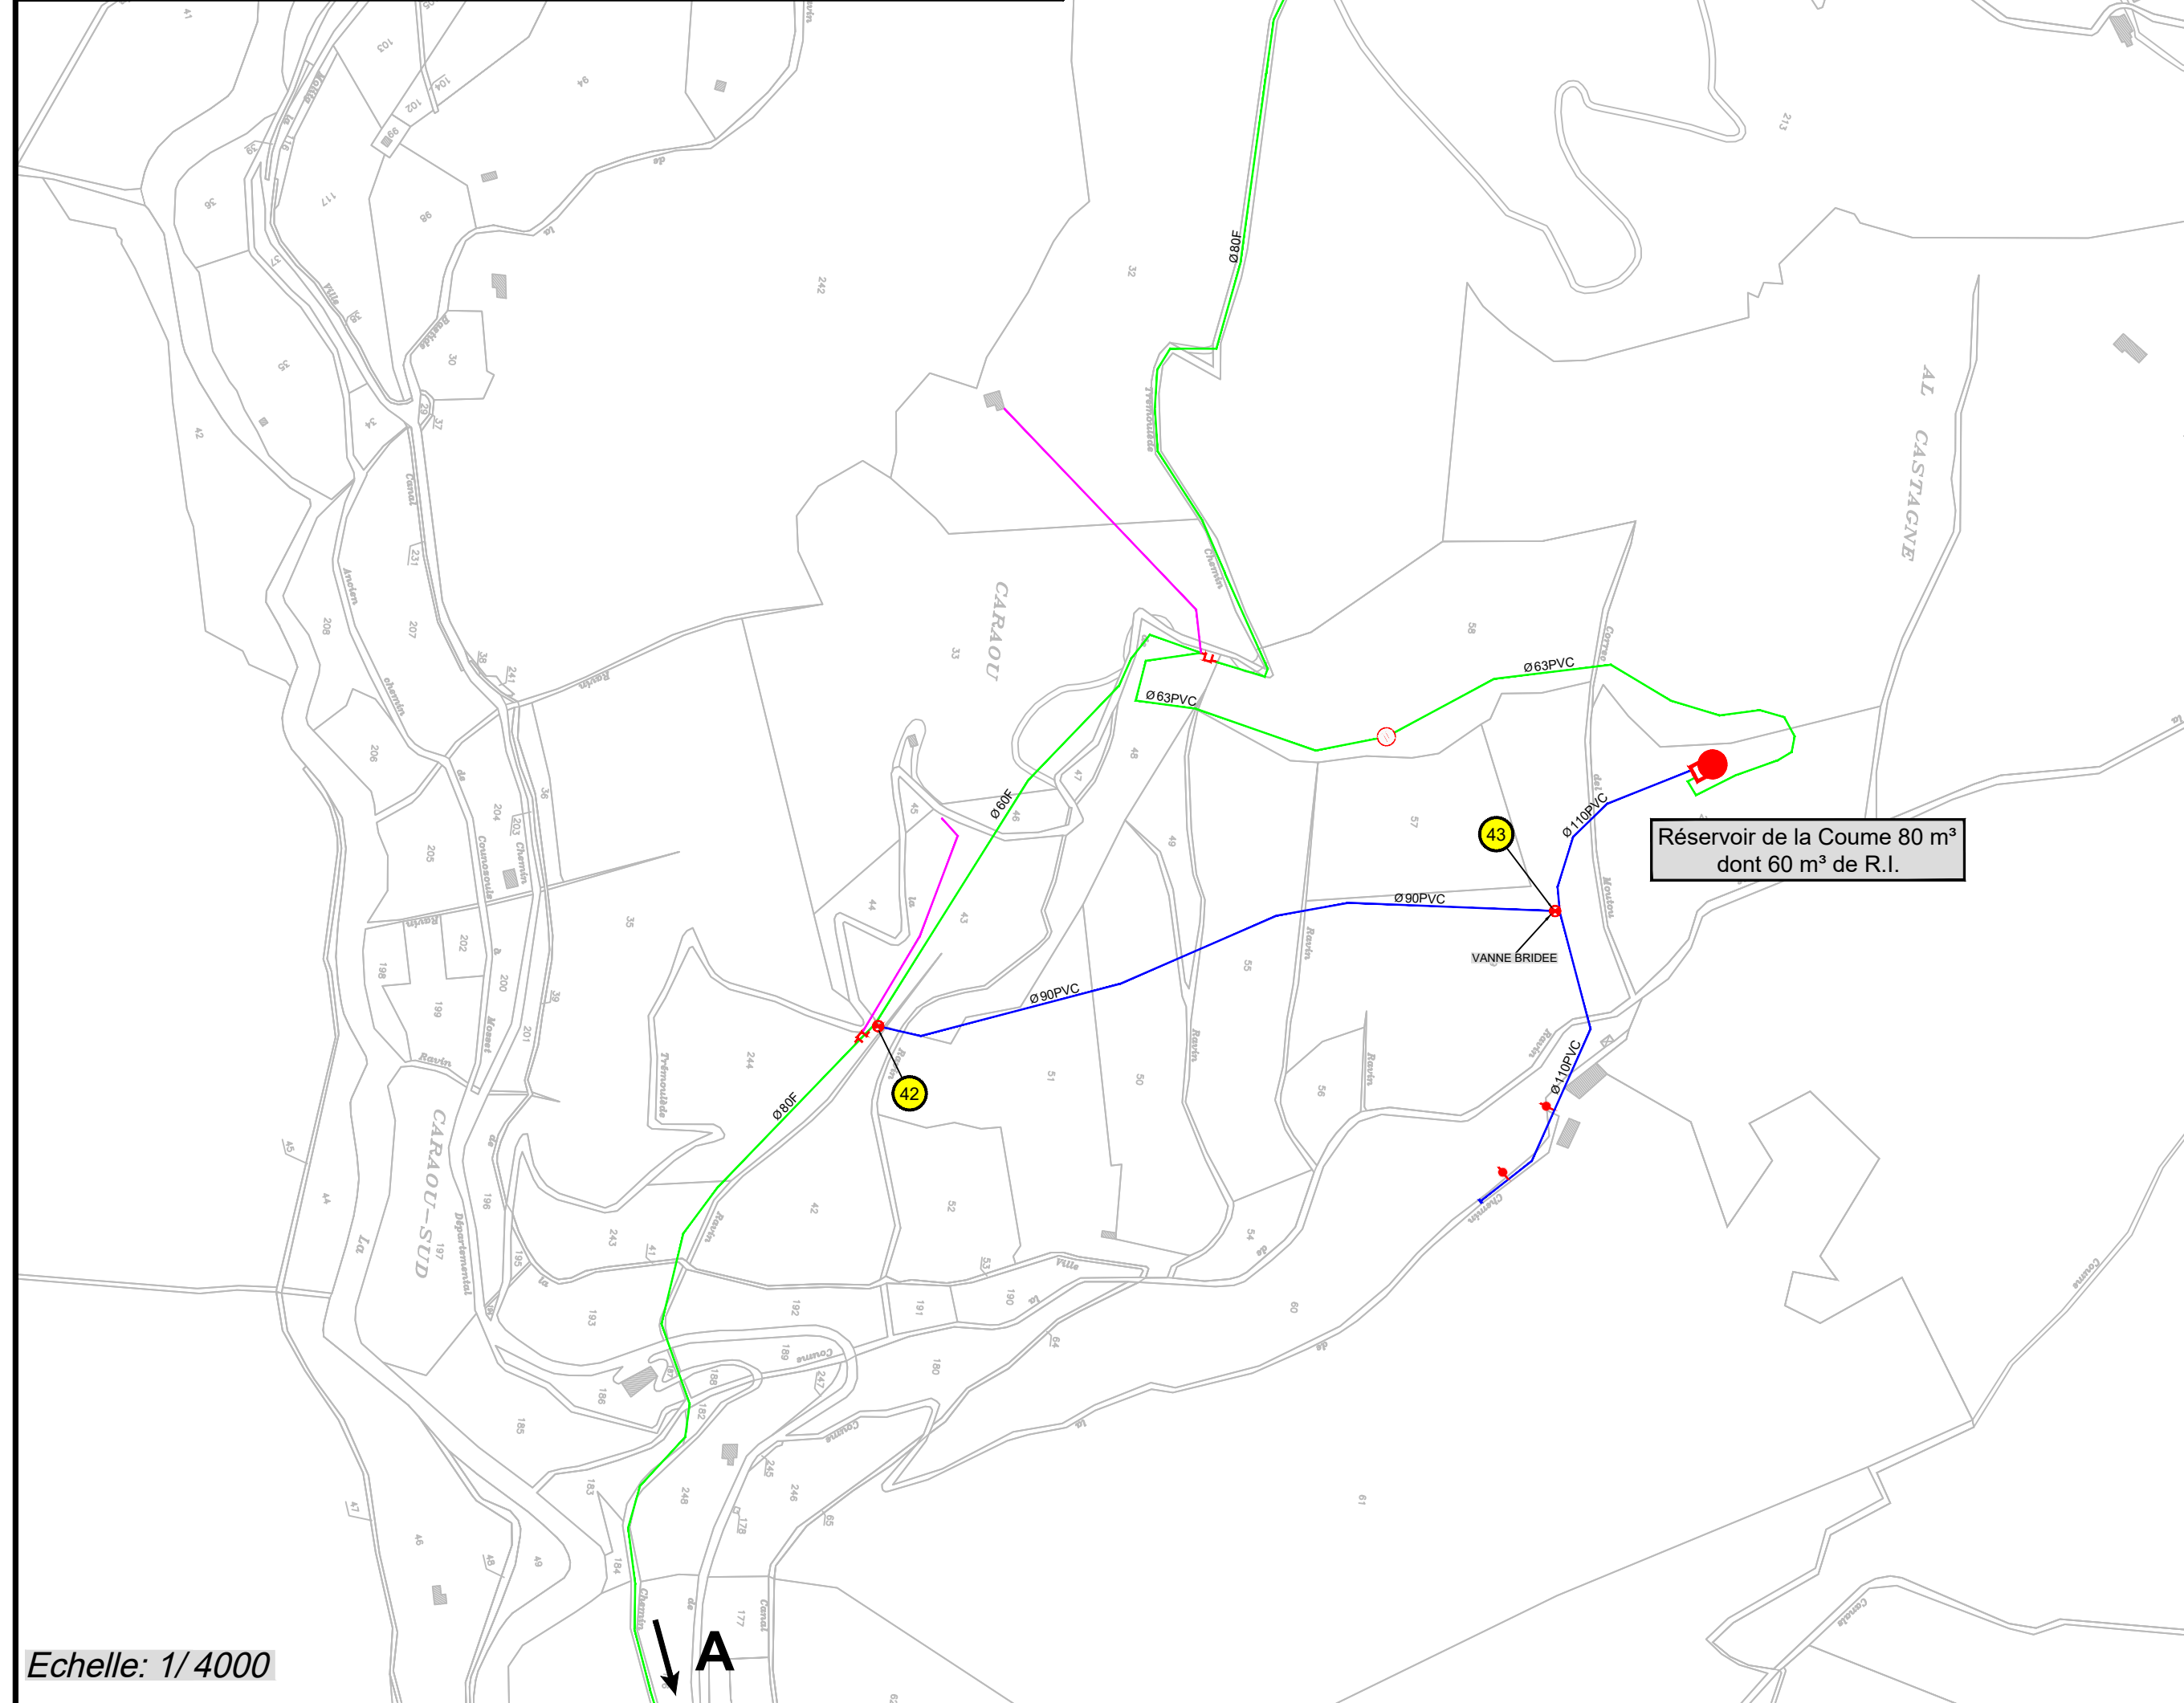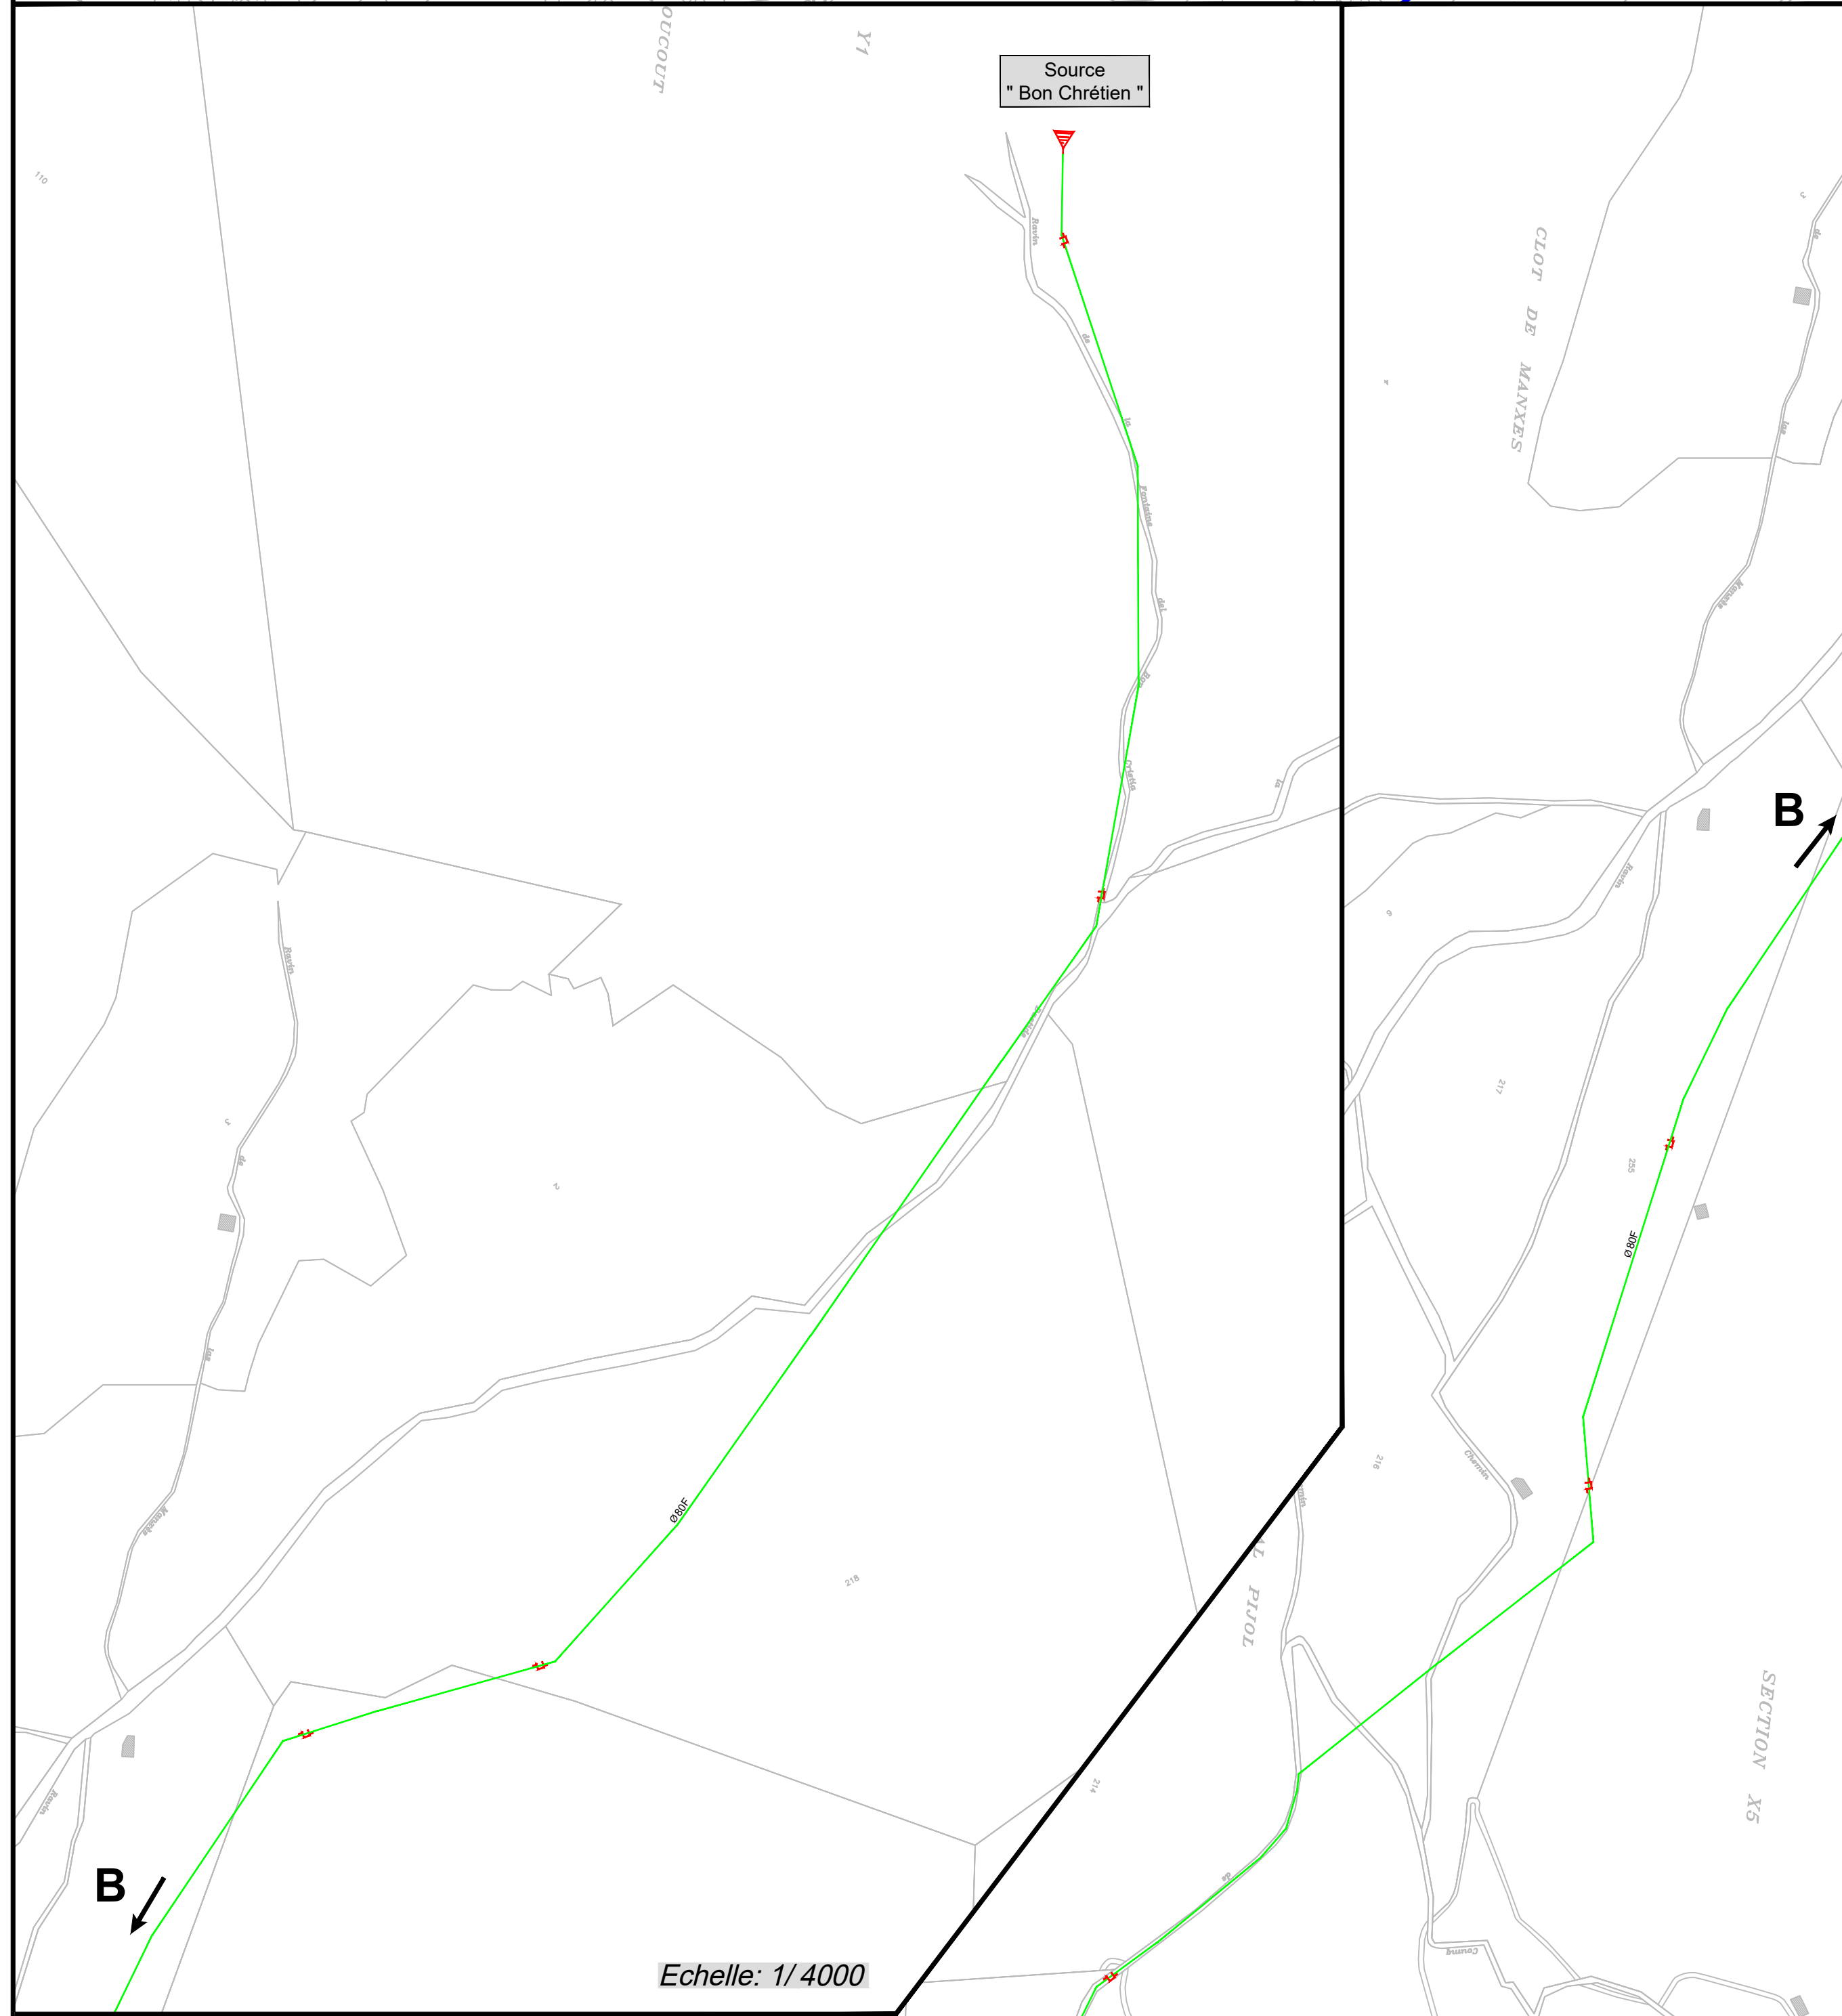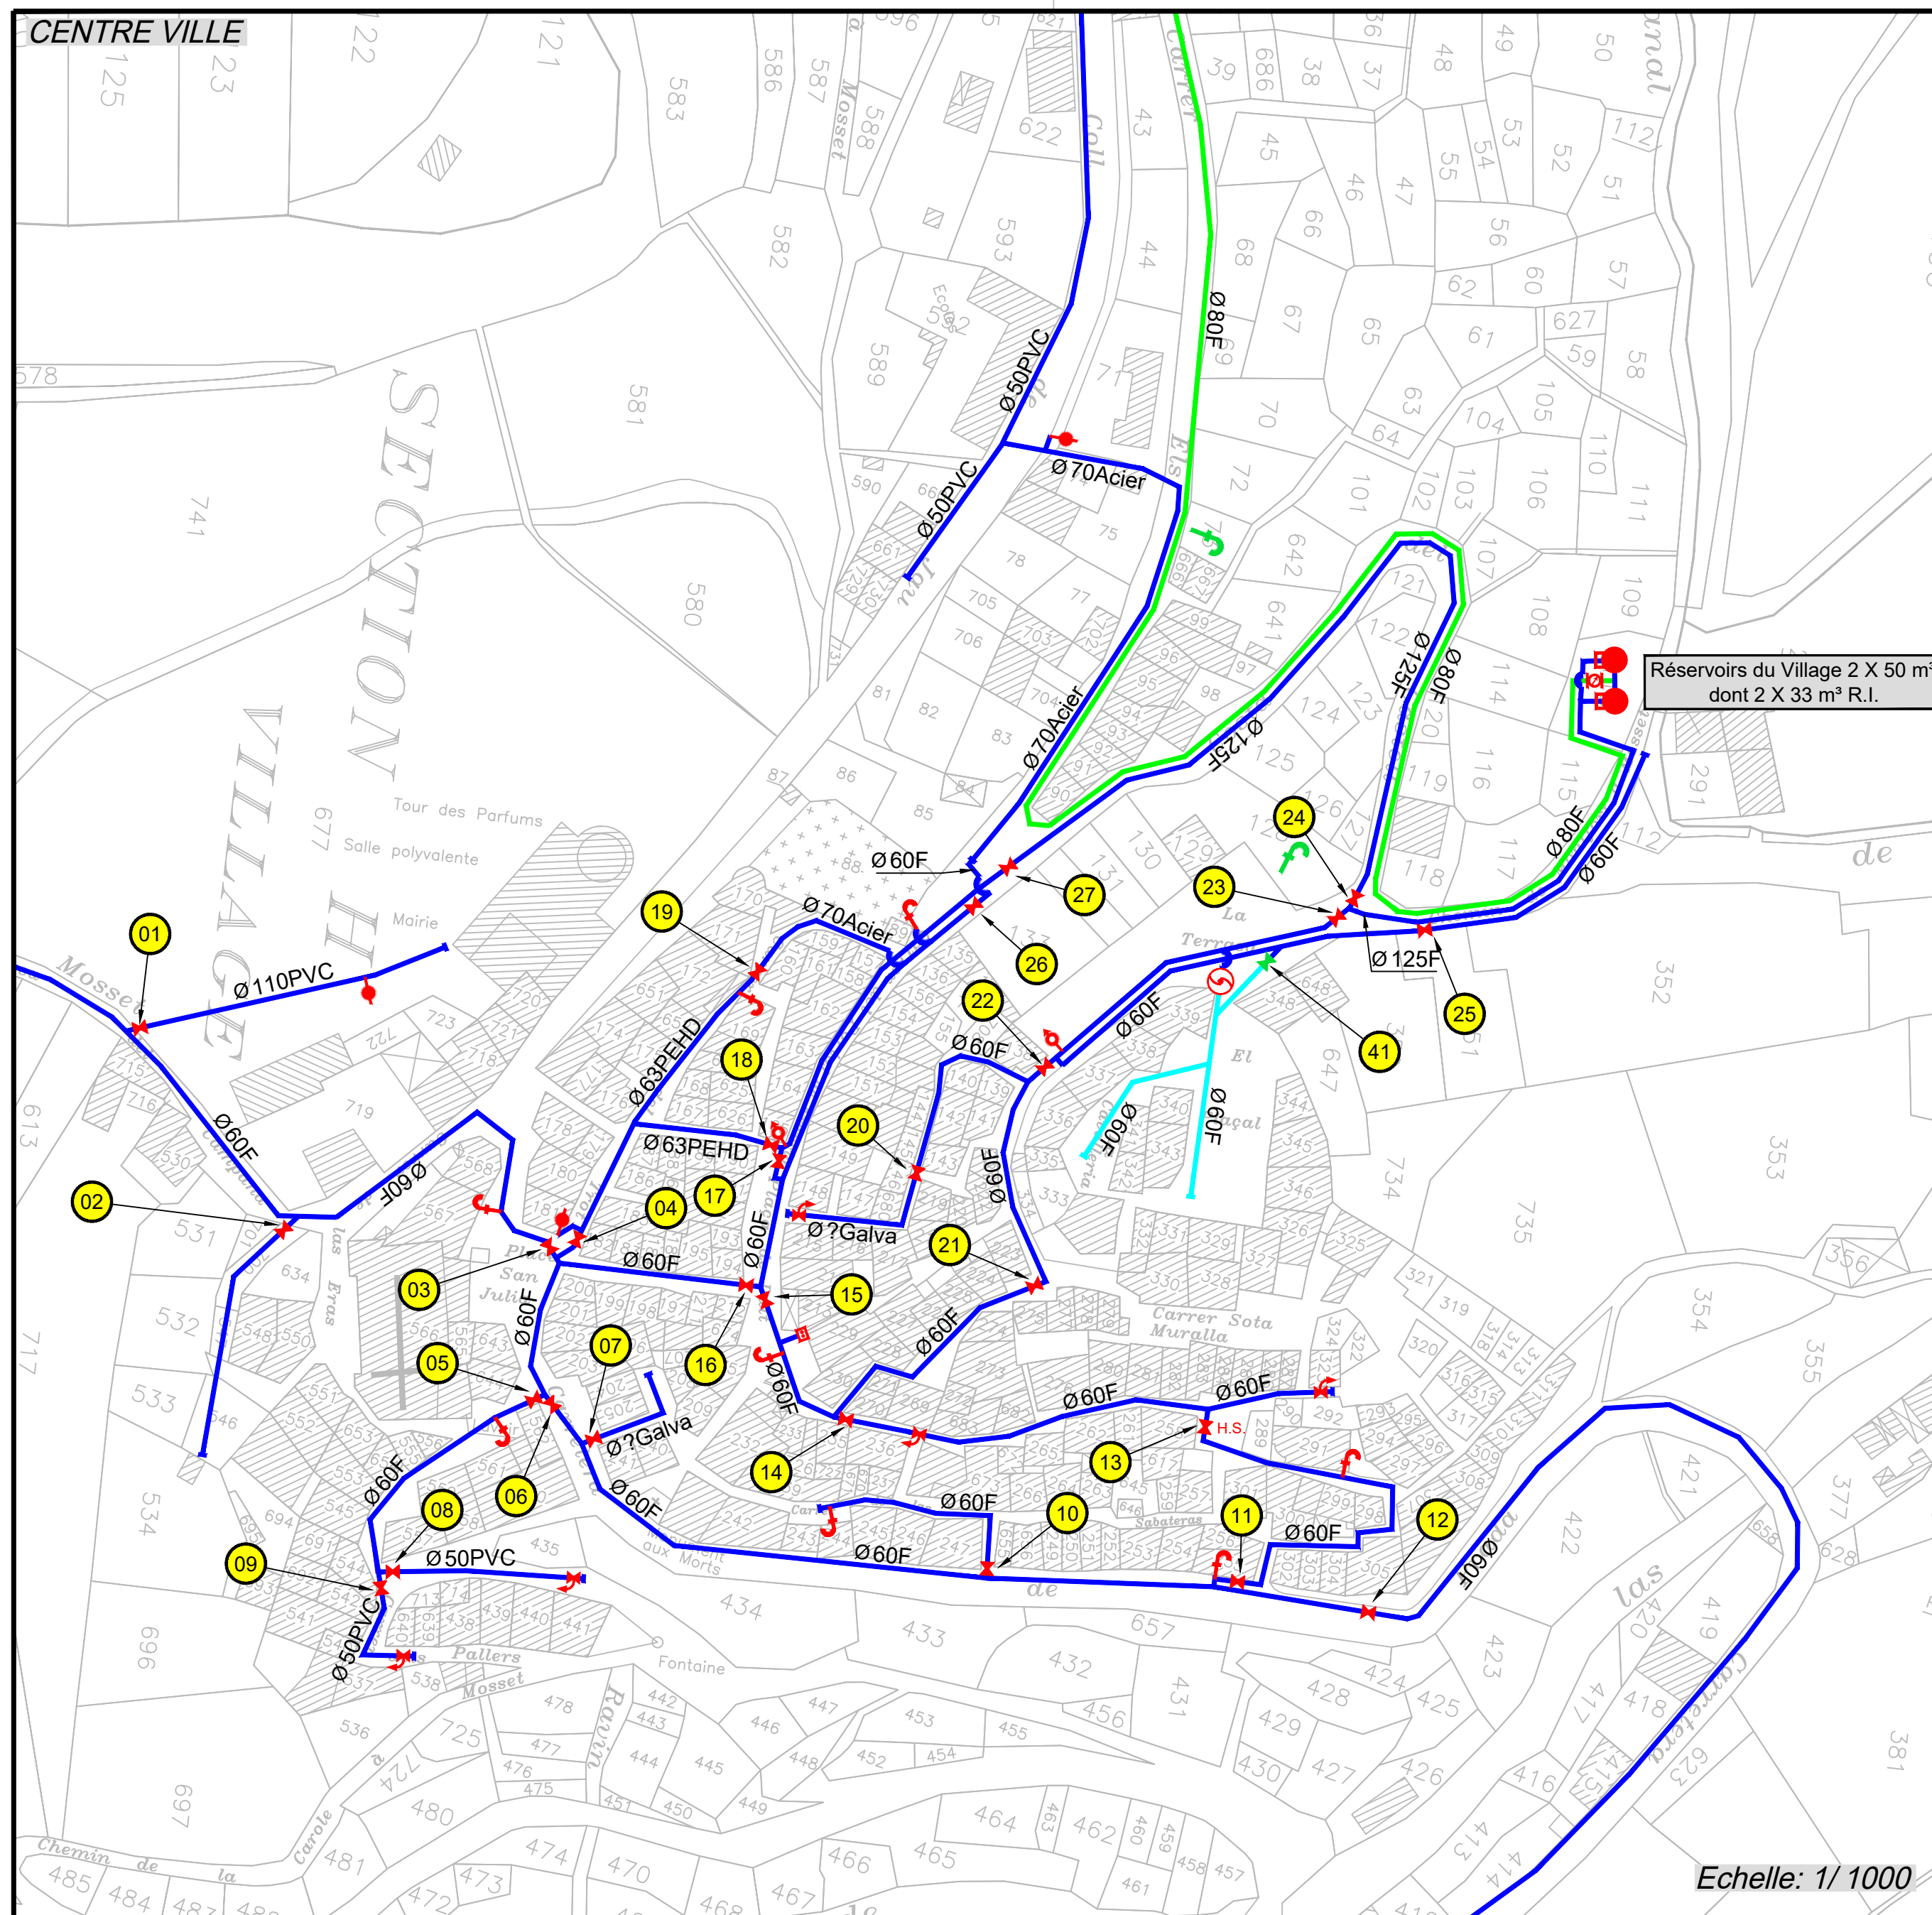

DEPARTEMENT DES PYRENEES-ORIENTALES

Commune de MOSSET

RESEAU D'ALIMENTATION EN EAU POTABLE
PLAN D'ENSEMBLE

LEGENDE :

RESEAU D'ADDOUCTION

RESEAU DE DISTRIBUTION GRAVITAIRE

RESEAU DE DISTRIBUTION SURPRESSE

BRANCHEMENT PARTICULIER SUR ADDUCTION

VANNE OUVERTE

VANNE FERMEE

VANNE SOUS TAMPON OUVERTE

VANNE SOUS TAMPON FERMEE

VIDANGE

VIDANGE SOUS TAMPON

RESERVOIR

SURPRESSEUR

DISCONNECTEUR

SOURCE

PRISE D'EAU SUPERFICIELLE

FORAGE - PUITS

COMPTEUR

POTEAU INCENDIE

BORNE INCENDIE

FONTAINE RACCORDEE AU RESEAU AEP

FONTAINE NON RACCORDEE AU RESEAU AEP

POTENCE AGRICOLE

VENTOUSE

REDUCTEUR DE PRESSION

BRISE CHARGE

BOUCHE D'ARROSAGE

CHASSE D'EGOUT OUVERTE

CHASSE D'EGOUT FERME

ECHELLE : 1 / 1000 - 1 / 3000 - 1 / 4000

01

02

TECHNOSUD

574, Rue Felix Trombe

66100 PERRIGNAN - FRANCE

Tel: 04.68.68.58.48 Fax: 04.68.68.65.71

15/10/03

A. BLANC

03

04

05

06

07

08

09

10

11

12

13

14

15

16

17

18

19

20

21

22

23

24

25

26

27

28

29

30

31

32

33

34

35

36

37

38

39

40

41

42

43

44

45

46

47

48

49

50

51

52

53

54

55

56

57

58

59

60

61

62

63

64

65

66

67

68

69

70

71

72

73

74

75

76

77

78

79

80

81

82

83

84

85

86

87

88

89

90

91

92

93

94

95

96

97


98

99



100

03 - MG - 19 - A

LE VILLAGE - ECHELLE : 1/1250

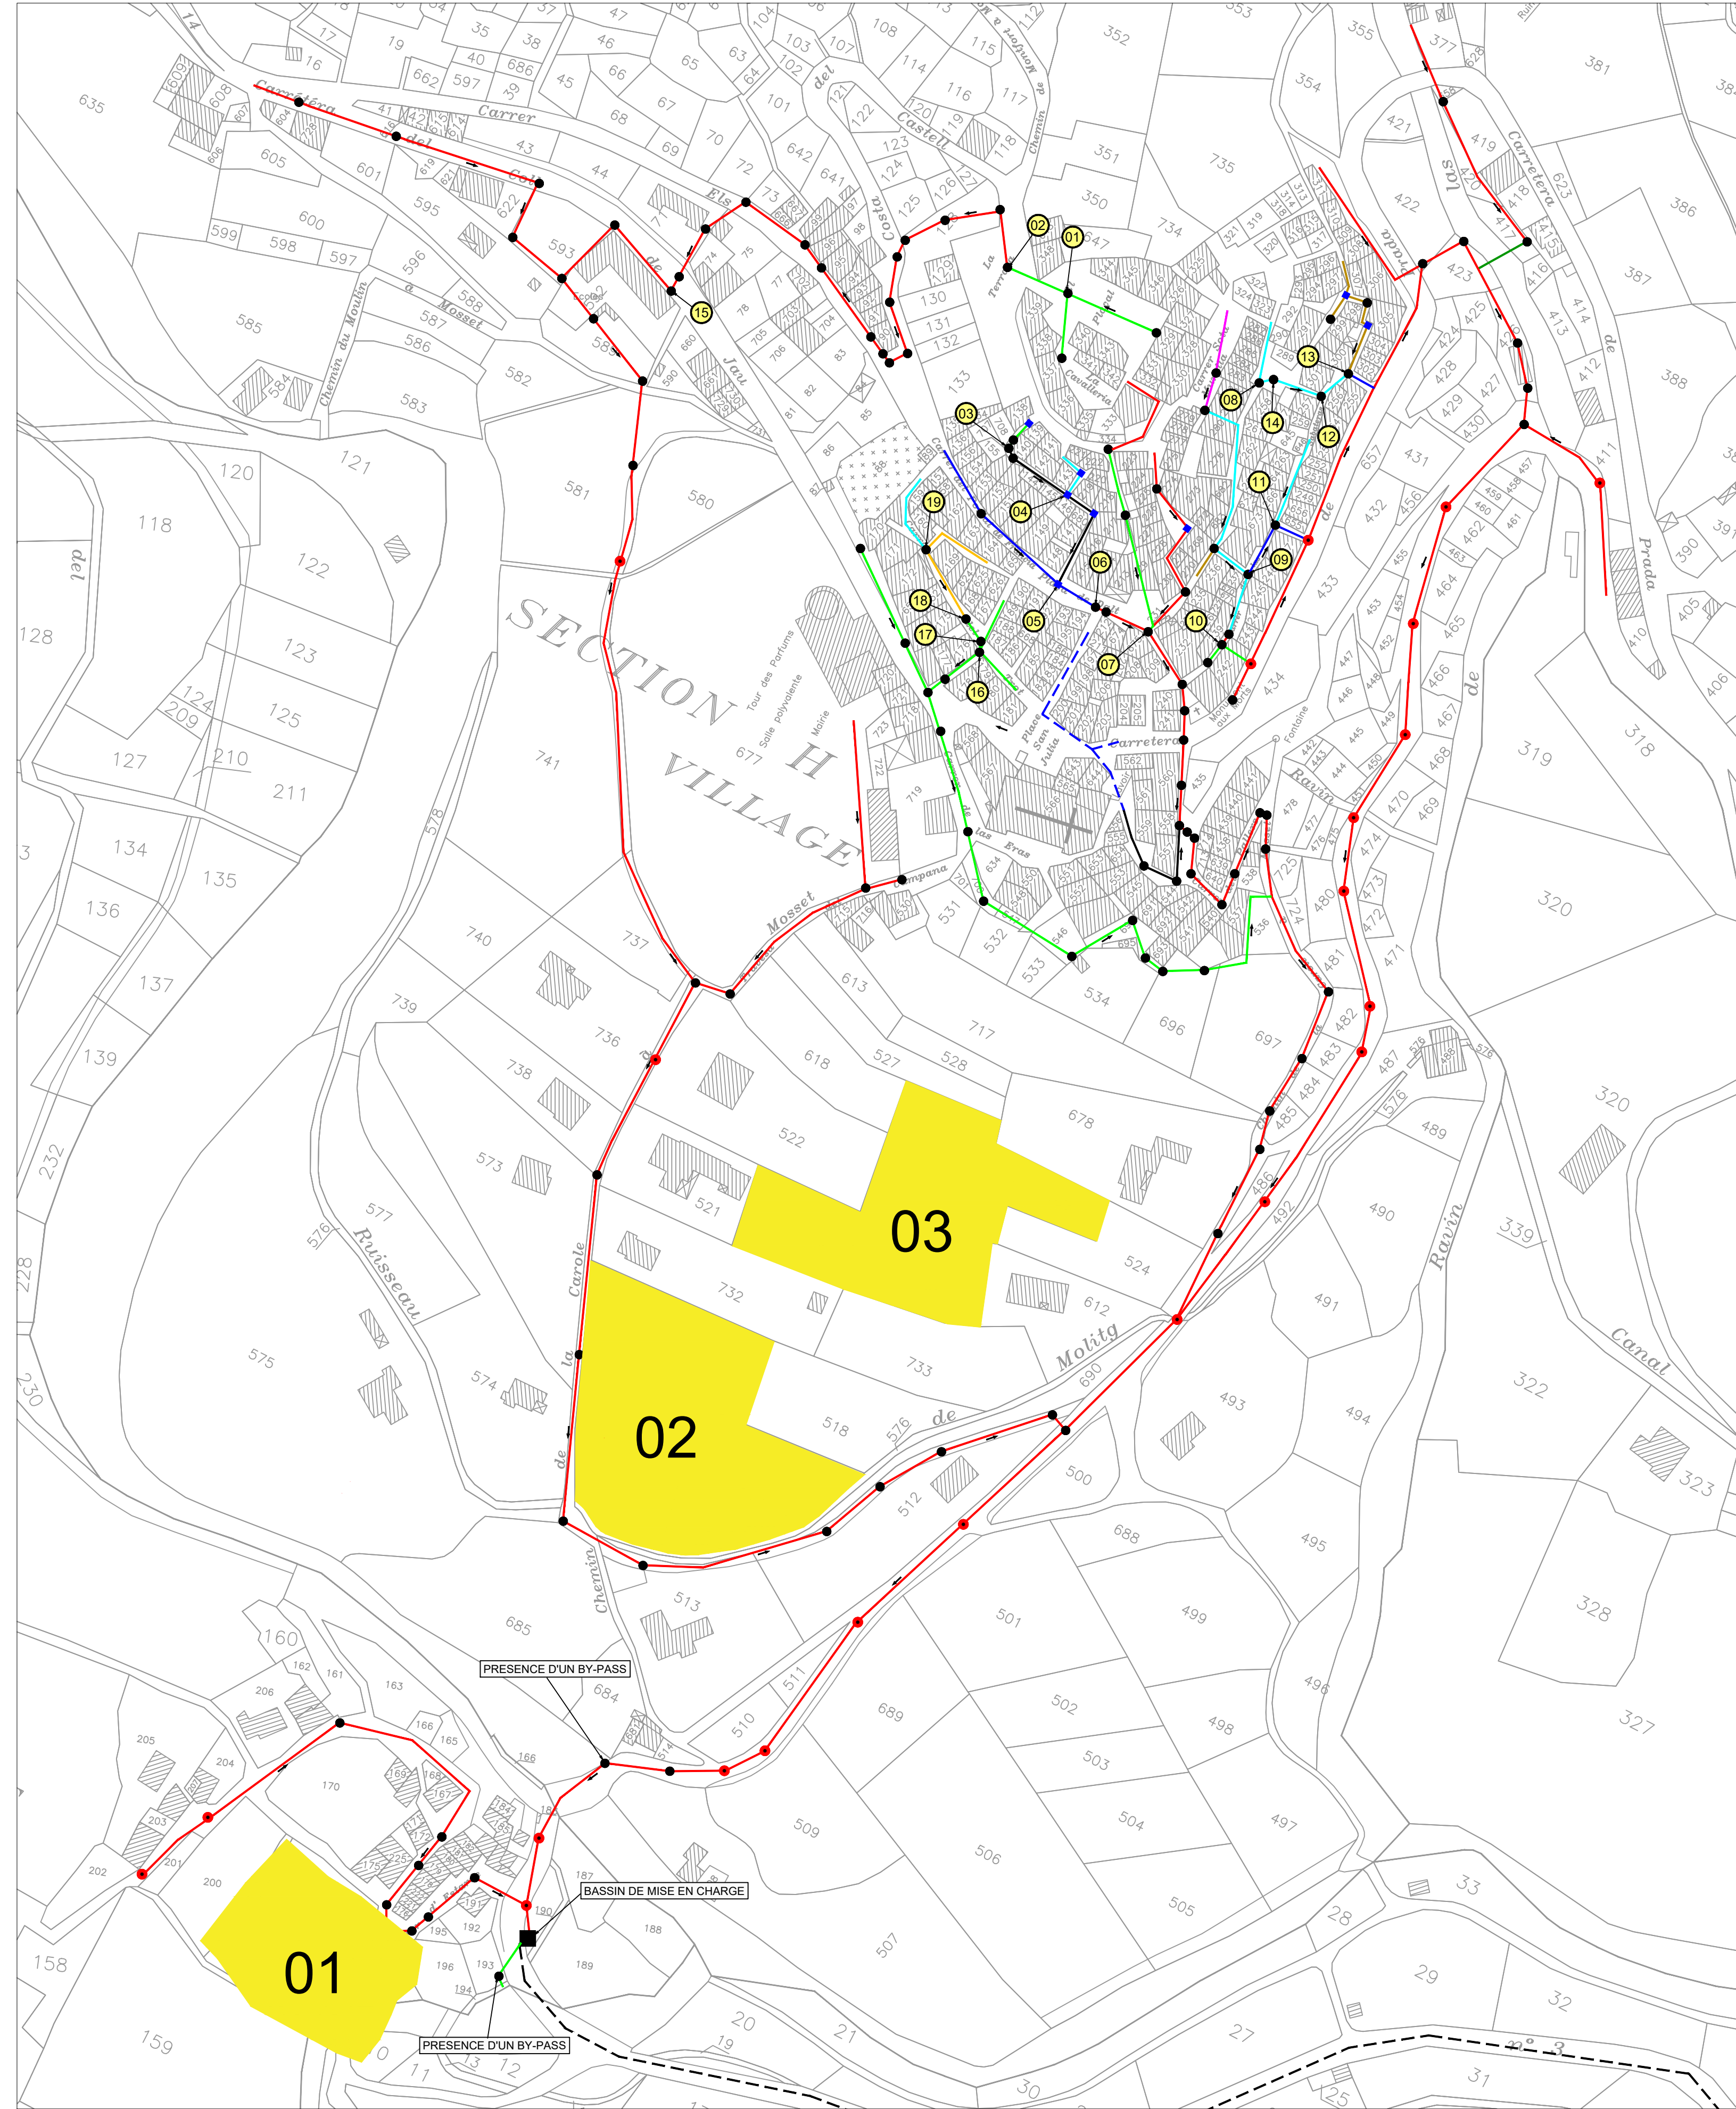

HAMEAU DE BREZES - ECHELLE : 1/1250

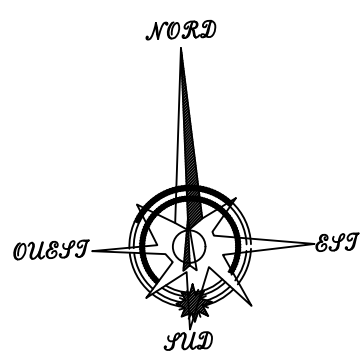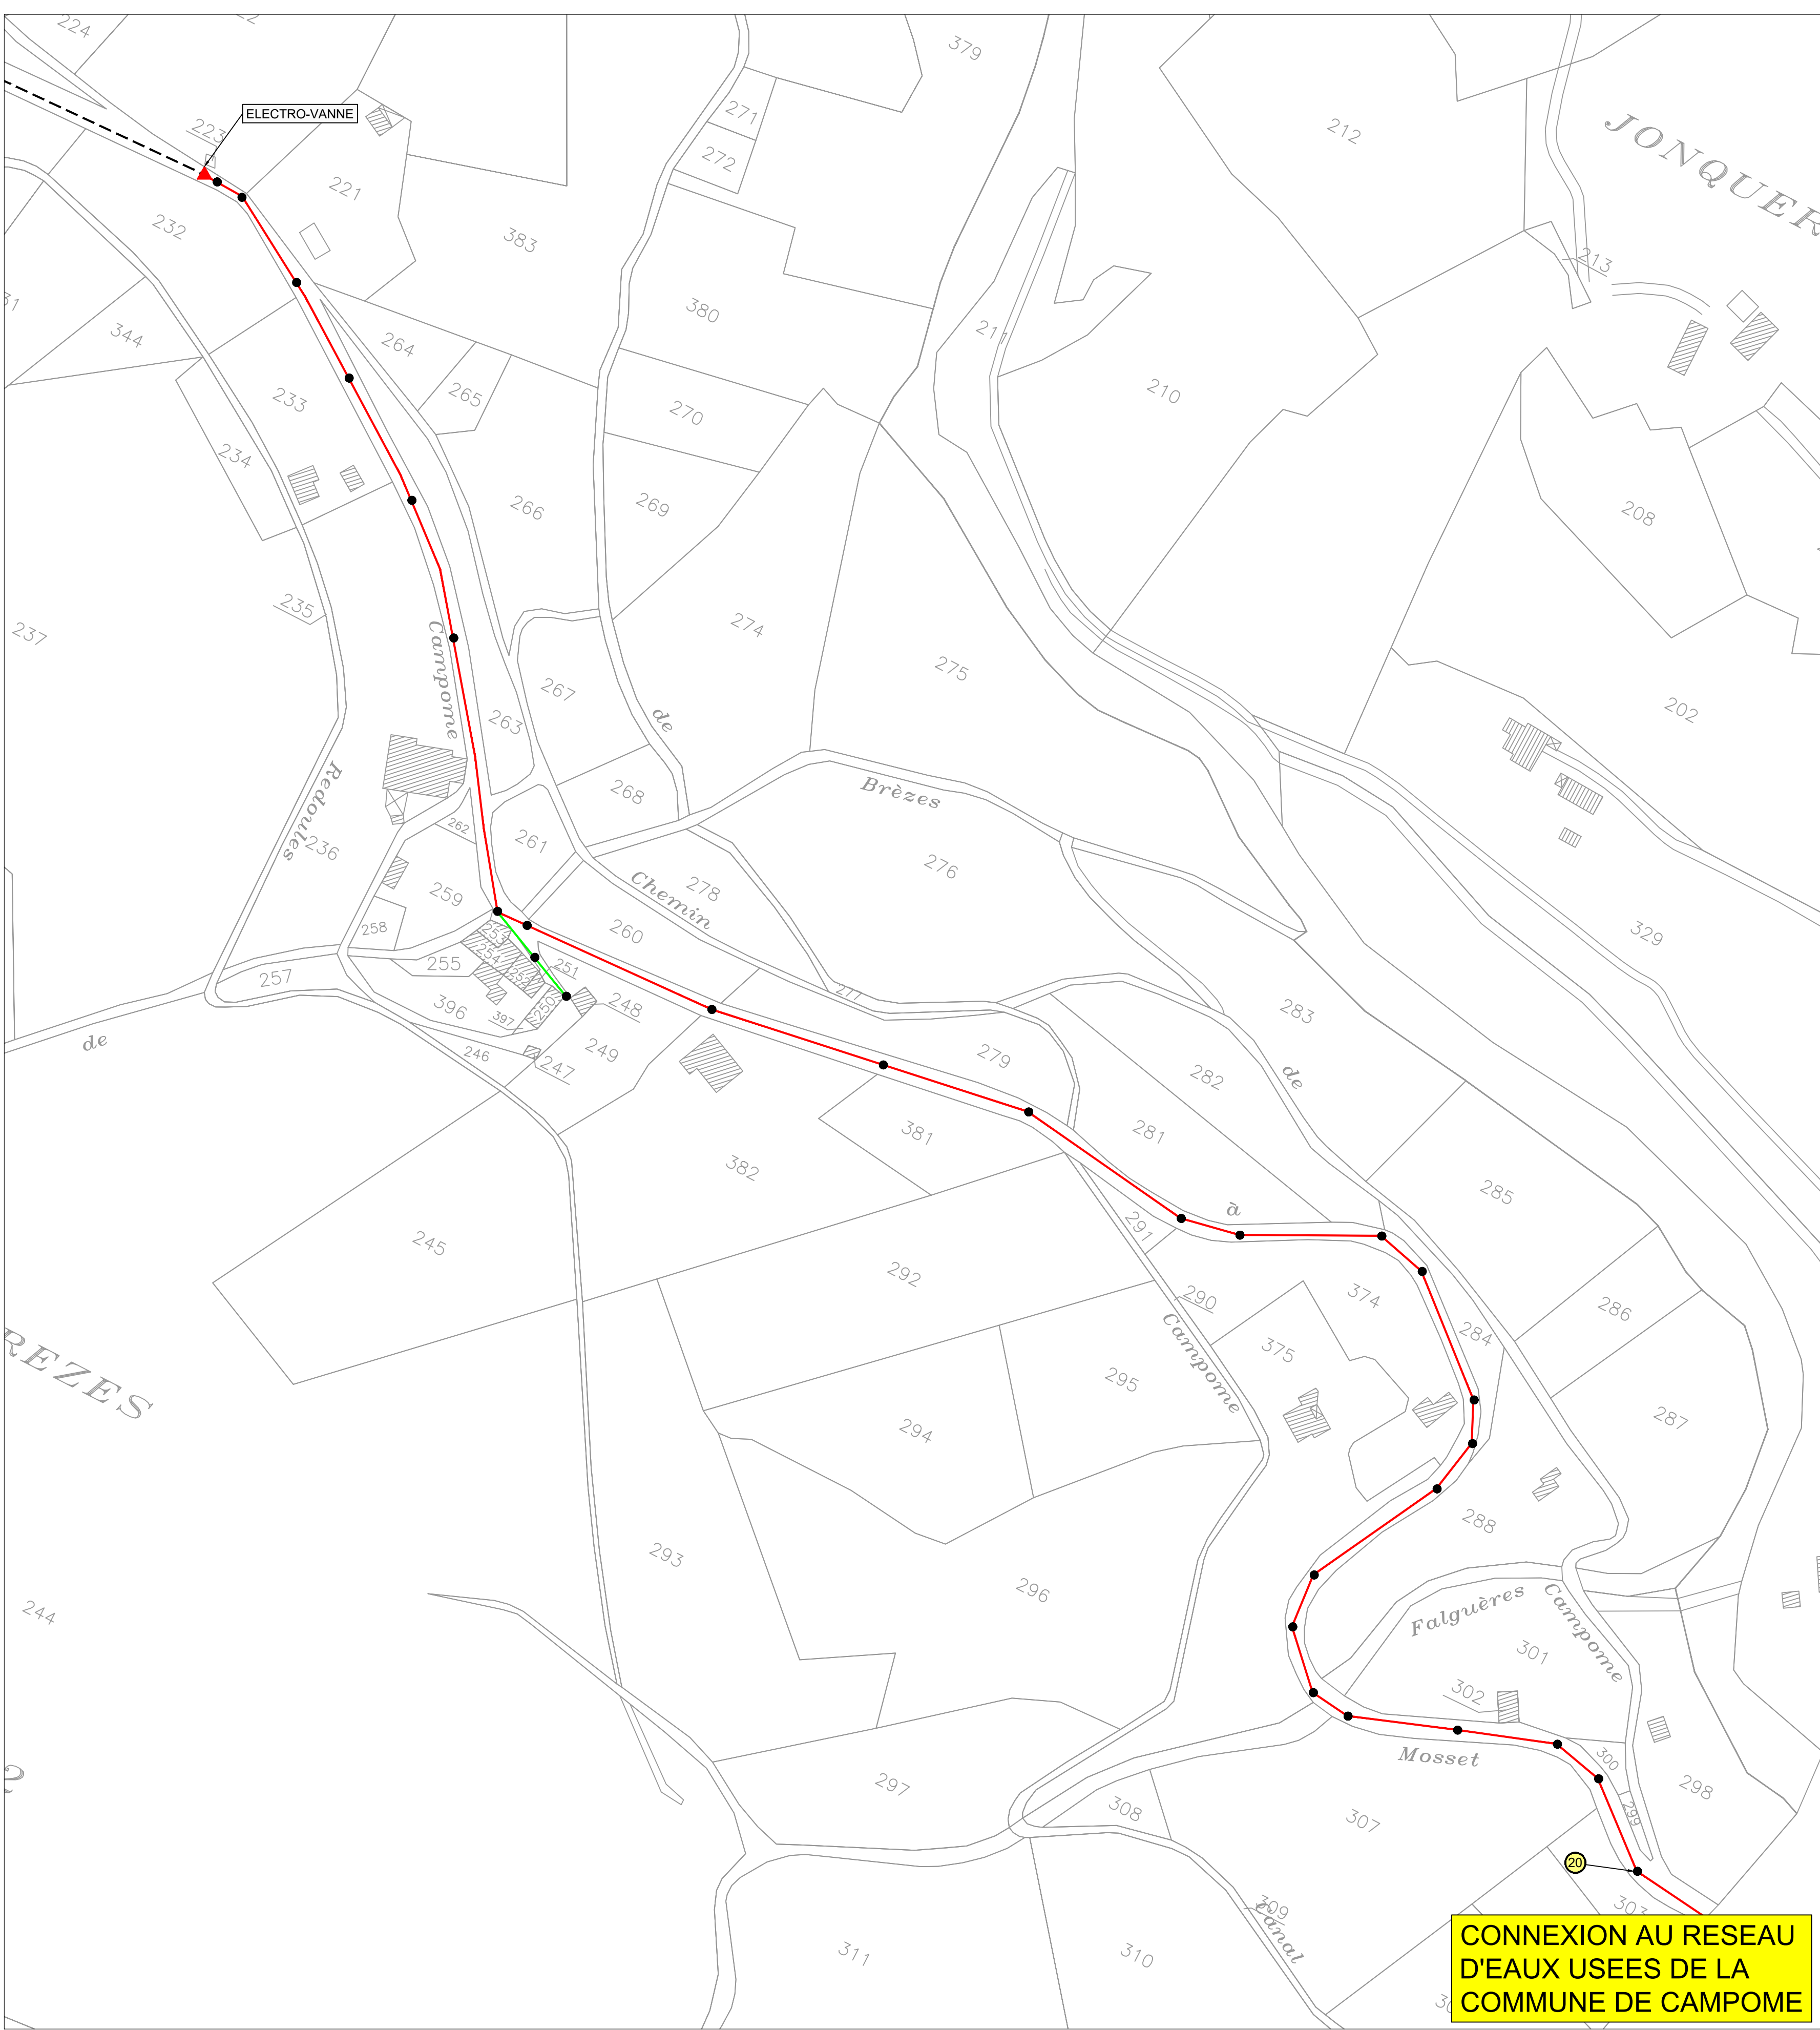

DEPARTEMENT DES PYRENEES-ORIENTALES

Commune de MOSSET

RESEAU D'ASSAINISSEMENT D'EAUX USEES
PLAN D'ENSEMBLE

LEGENDE :

- Regard de visite
- Regard de visite en béton
- 00 N° d'ouvrage visité
- ☐ Chasse d'eau
- ☐ Station d'épuration
- ⚡ Poste de refoulement
- Sens d'écoulement
- 🚧 Ouvrage non visitable

RESEAU GRAVITAIRE

- Ø 150 mm Fibro-Ciment
- Ø 200 mm Fibro-Ciment
- Ø 125 mm PVC
- Ø 160 mm PVC
- Ø 200 mm PVC
- Ø 150 mm BÉTON
- Ø 200 mm BÉTON
- Ø 250 mm BÉTON
- Ø 300 mm BÉTON
- Réseau non repéré

CONDUITES DE REFOULEMENT

- Ø 200 mm PVC

GAEA
ENVIRONNEMENT
Ingénierie de l'Eau et des Milieux Naturels

TECNOSUD
574, Rue Felix Trombe
66100 PERPIGNAN - FRANCE
Tél: 04 68 68 55 48 Fax: 04 68 68 55 71

05									
04									
03									
02									
01									
00	23/08/04	C. ROBEIL						J. GAUZE	
révisé	date	révisé par	vise	modification	vérifié par	vise			

Document réalisé sur la base de

04 - JG - 28A