

PLUi valant SCoT

Communauté de communes Conflent Canigó

5.3b

Annexes sanitaires : plan des réseaux

Rigarda

ELABORATION - Approbation du 13/03/2021

Commune de
RIGARDA

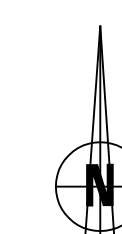
EAU POTABLE

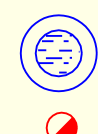
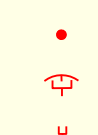
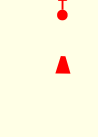
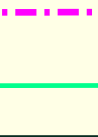
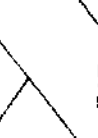
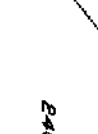
Communauté de Communes
de Vinça Canigou

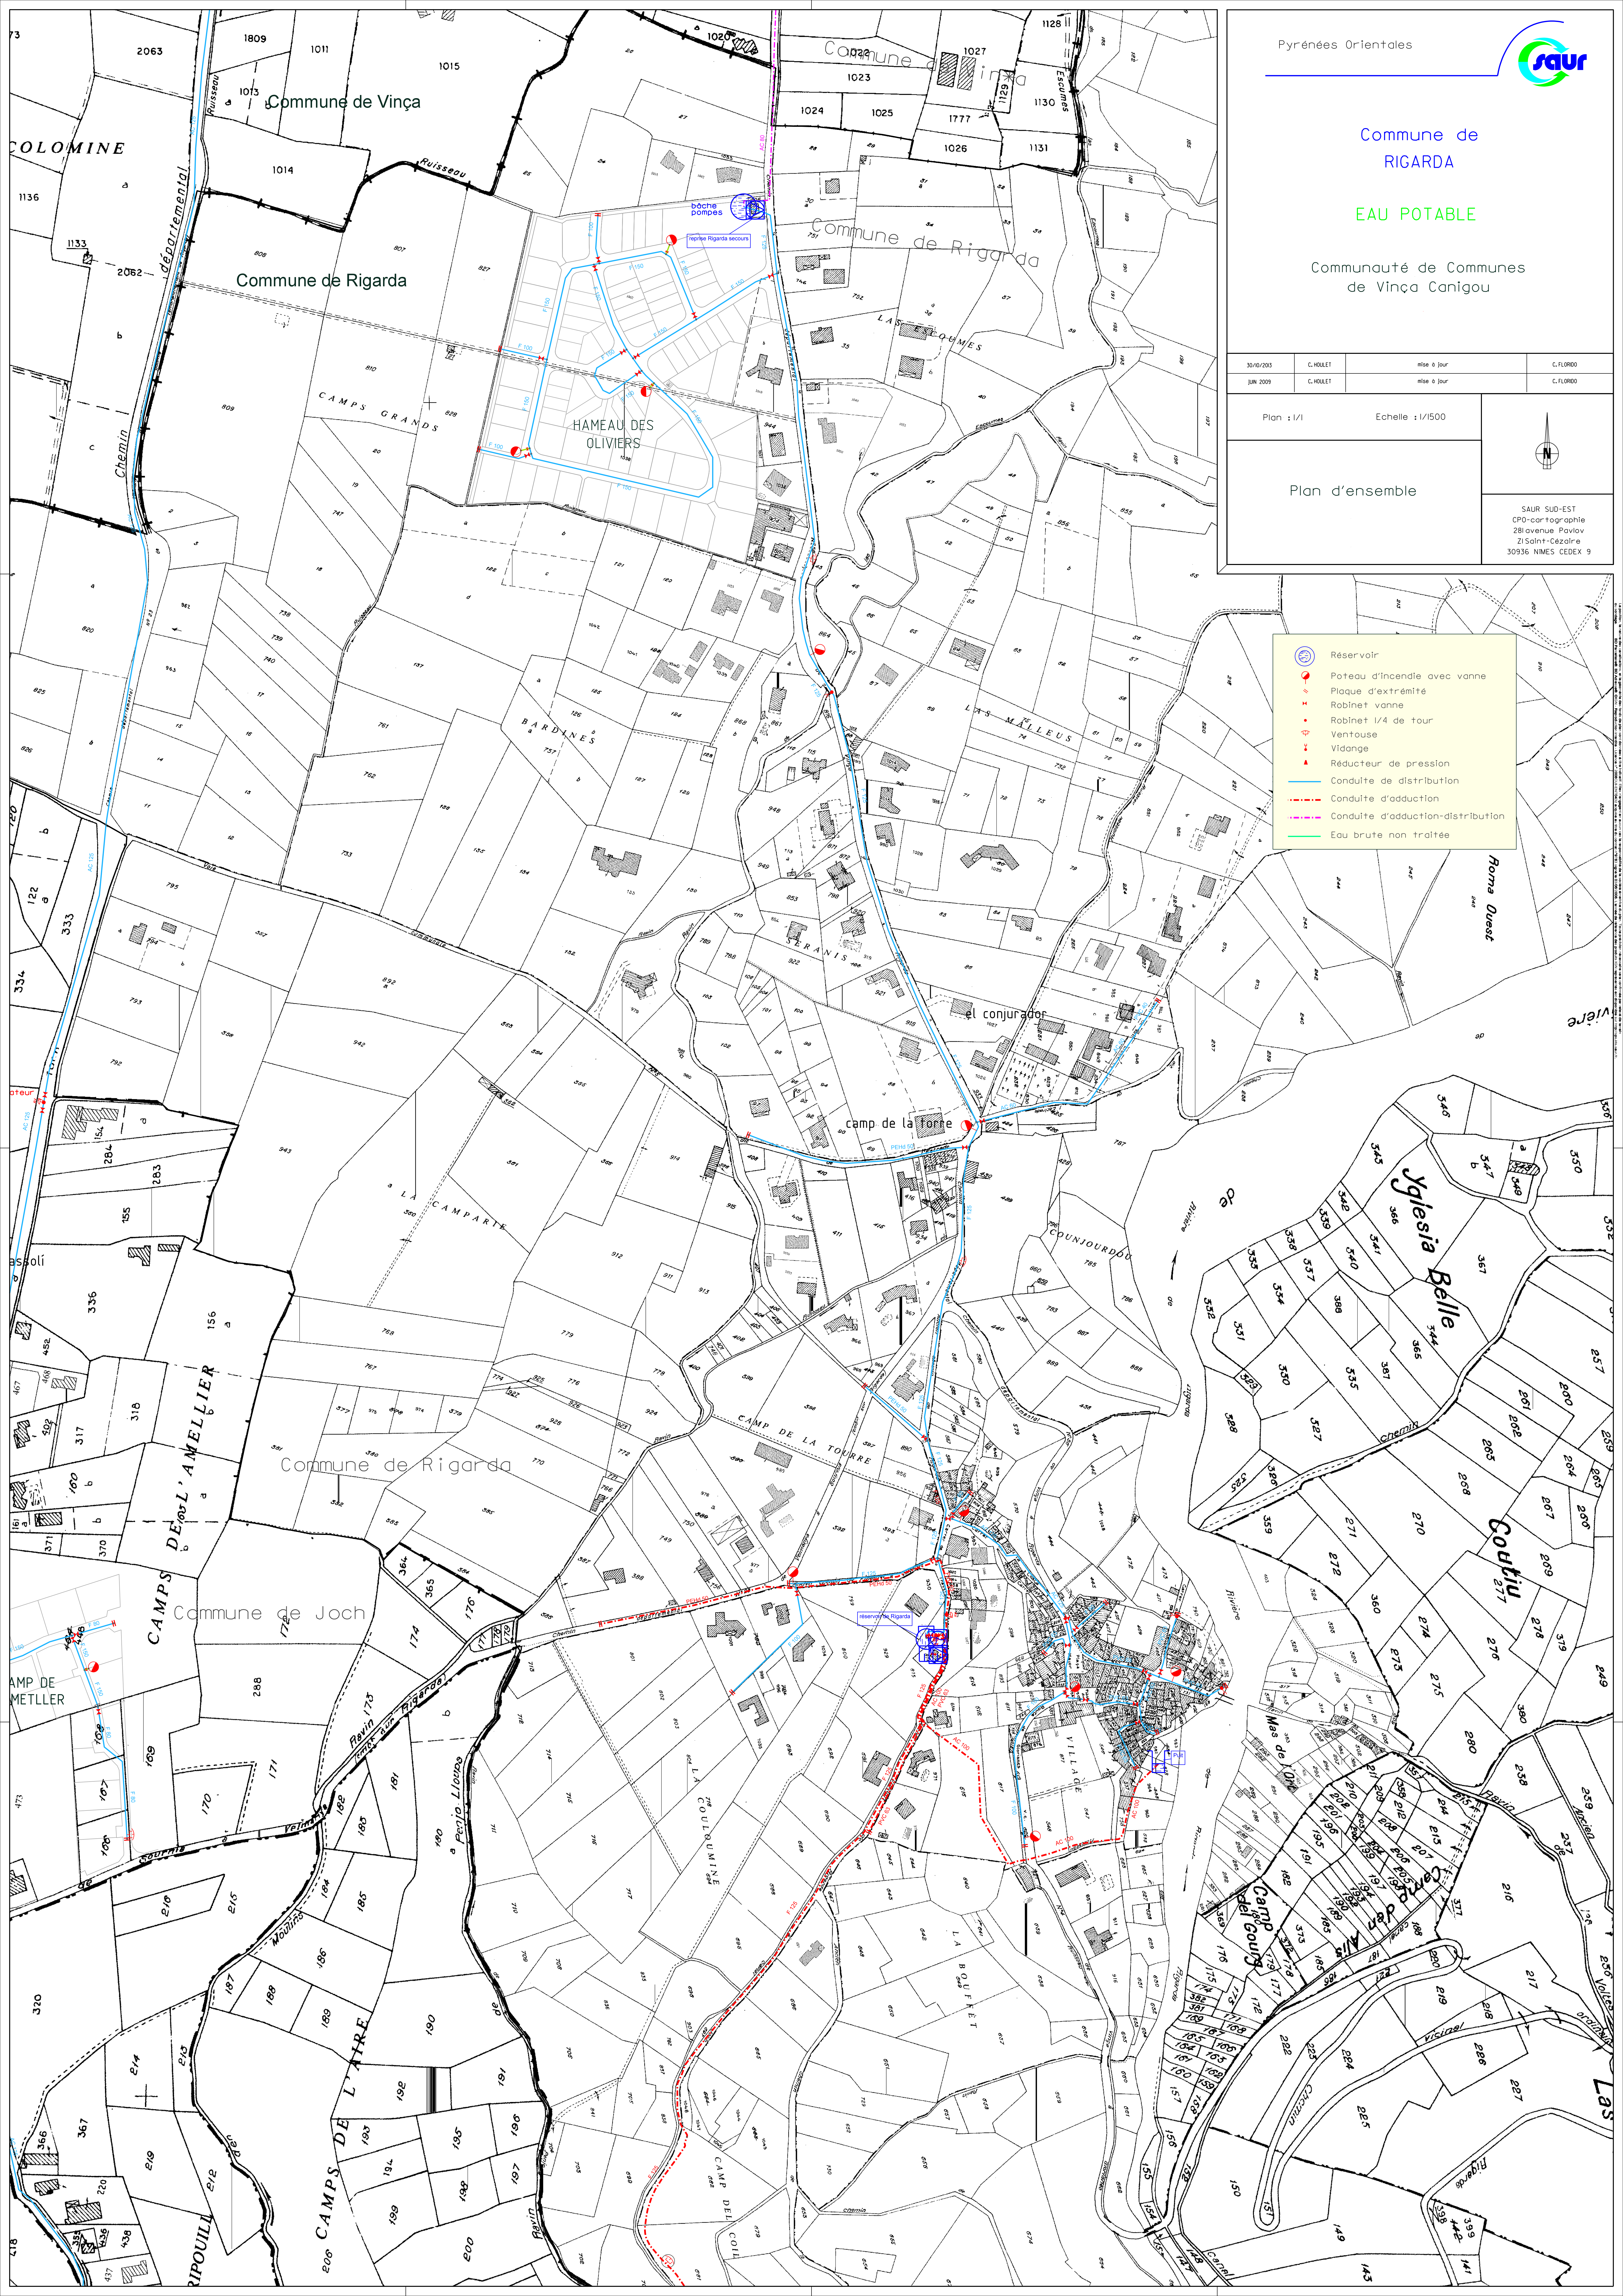
30/10/2003	C. MOULET	mise à jour	C. FLORIO
JUN 2009	C. MOULET	mise à jour	C. FLORIO

Plan : 1/1 Echelle : 1/1500

Plan d'ensemble

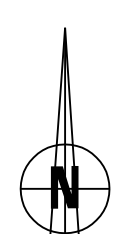
SAUR SUD-EST
CPO-cartographie
28 avenue Pavlov
ZI Saint-Césaire
30936 NIMES CEDEX 9

	Reservoir
	Poteau d'incendie avec vanne
	Plaque d'extrémité
	Robinet vanne
	Robinet 1/4 de tour
	Ventouse
	Vidange
	Réducteur de pression
	Conduite de distribution
	Conduite d'adduction
	Conduite d'adduction-distribution
	Eau brute non traitée



ASSAINISSEMENT

Plan d'ensemble



SAUR SUD-EST
CP0-cartographie
281 avenue Pavlov
ZI Saint-Cézaire
30936 NIMES CEDEX 9

