

PLUi valant SCoT


Communauté de communes Conflent Canigó

5.3b

Annexes sanitaires : plan des réseaux

Tarerach

ELABORATION - Approbation du 13/03/2021

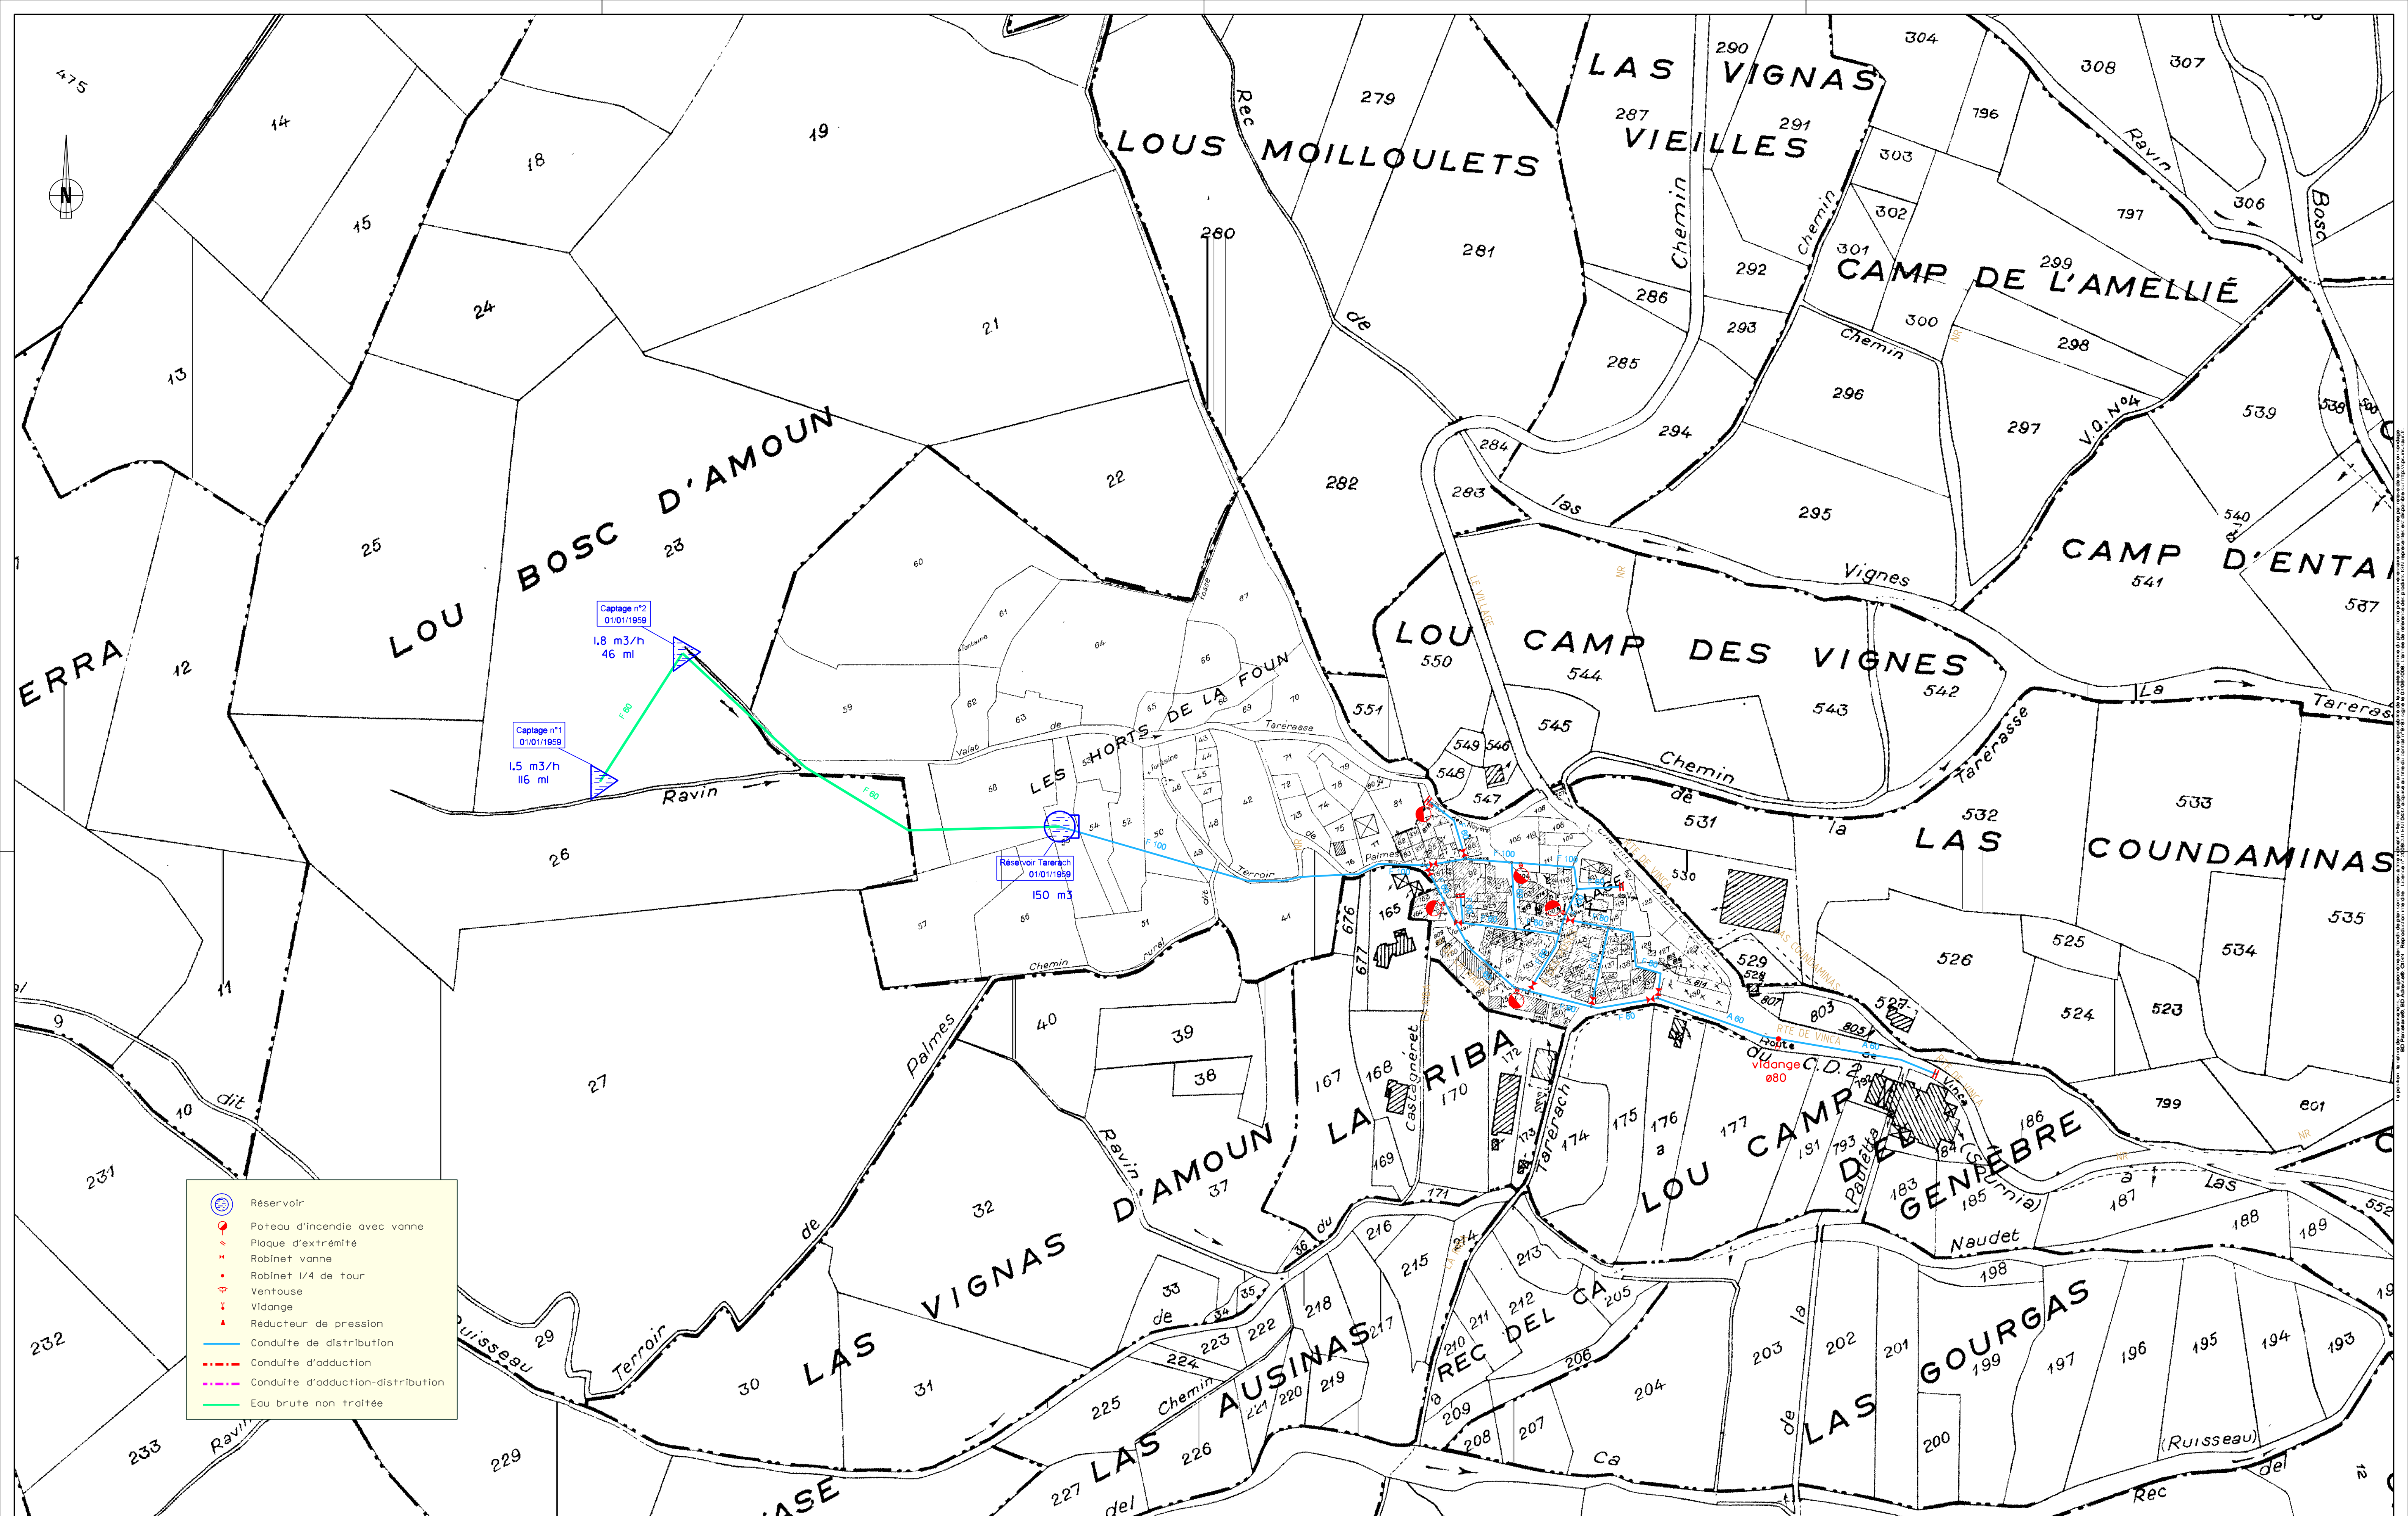

 Réservoir

 Poteau d'incendie avec vanne

 Plaque d'extrémité

 Robinet vanne

 Robinet 1/4 de tour

 Ventouse

 Vidange

 Réducteur de pression

 Conduite de distribution

 Conduite d'adduction

 Conduite d'adduction-distribution

 Eau brute non traitée

Plan : 1/1

Echelle : 1/1500

30/10/2013	C. HOULET	saisie du réseau	C. FLORIDO
------------	-----------	------------------	------------


Pyrénées-Orientales

Plan : 1/1

TARERACH

EAU POTABLE



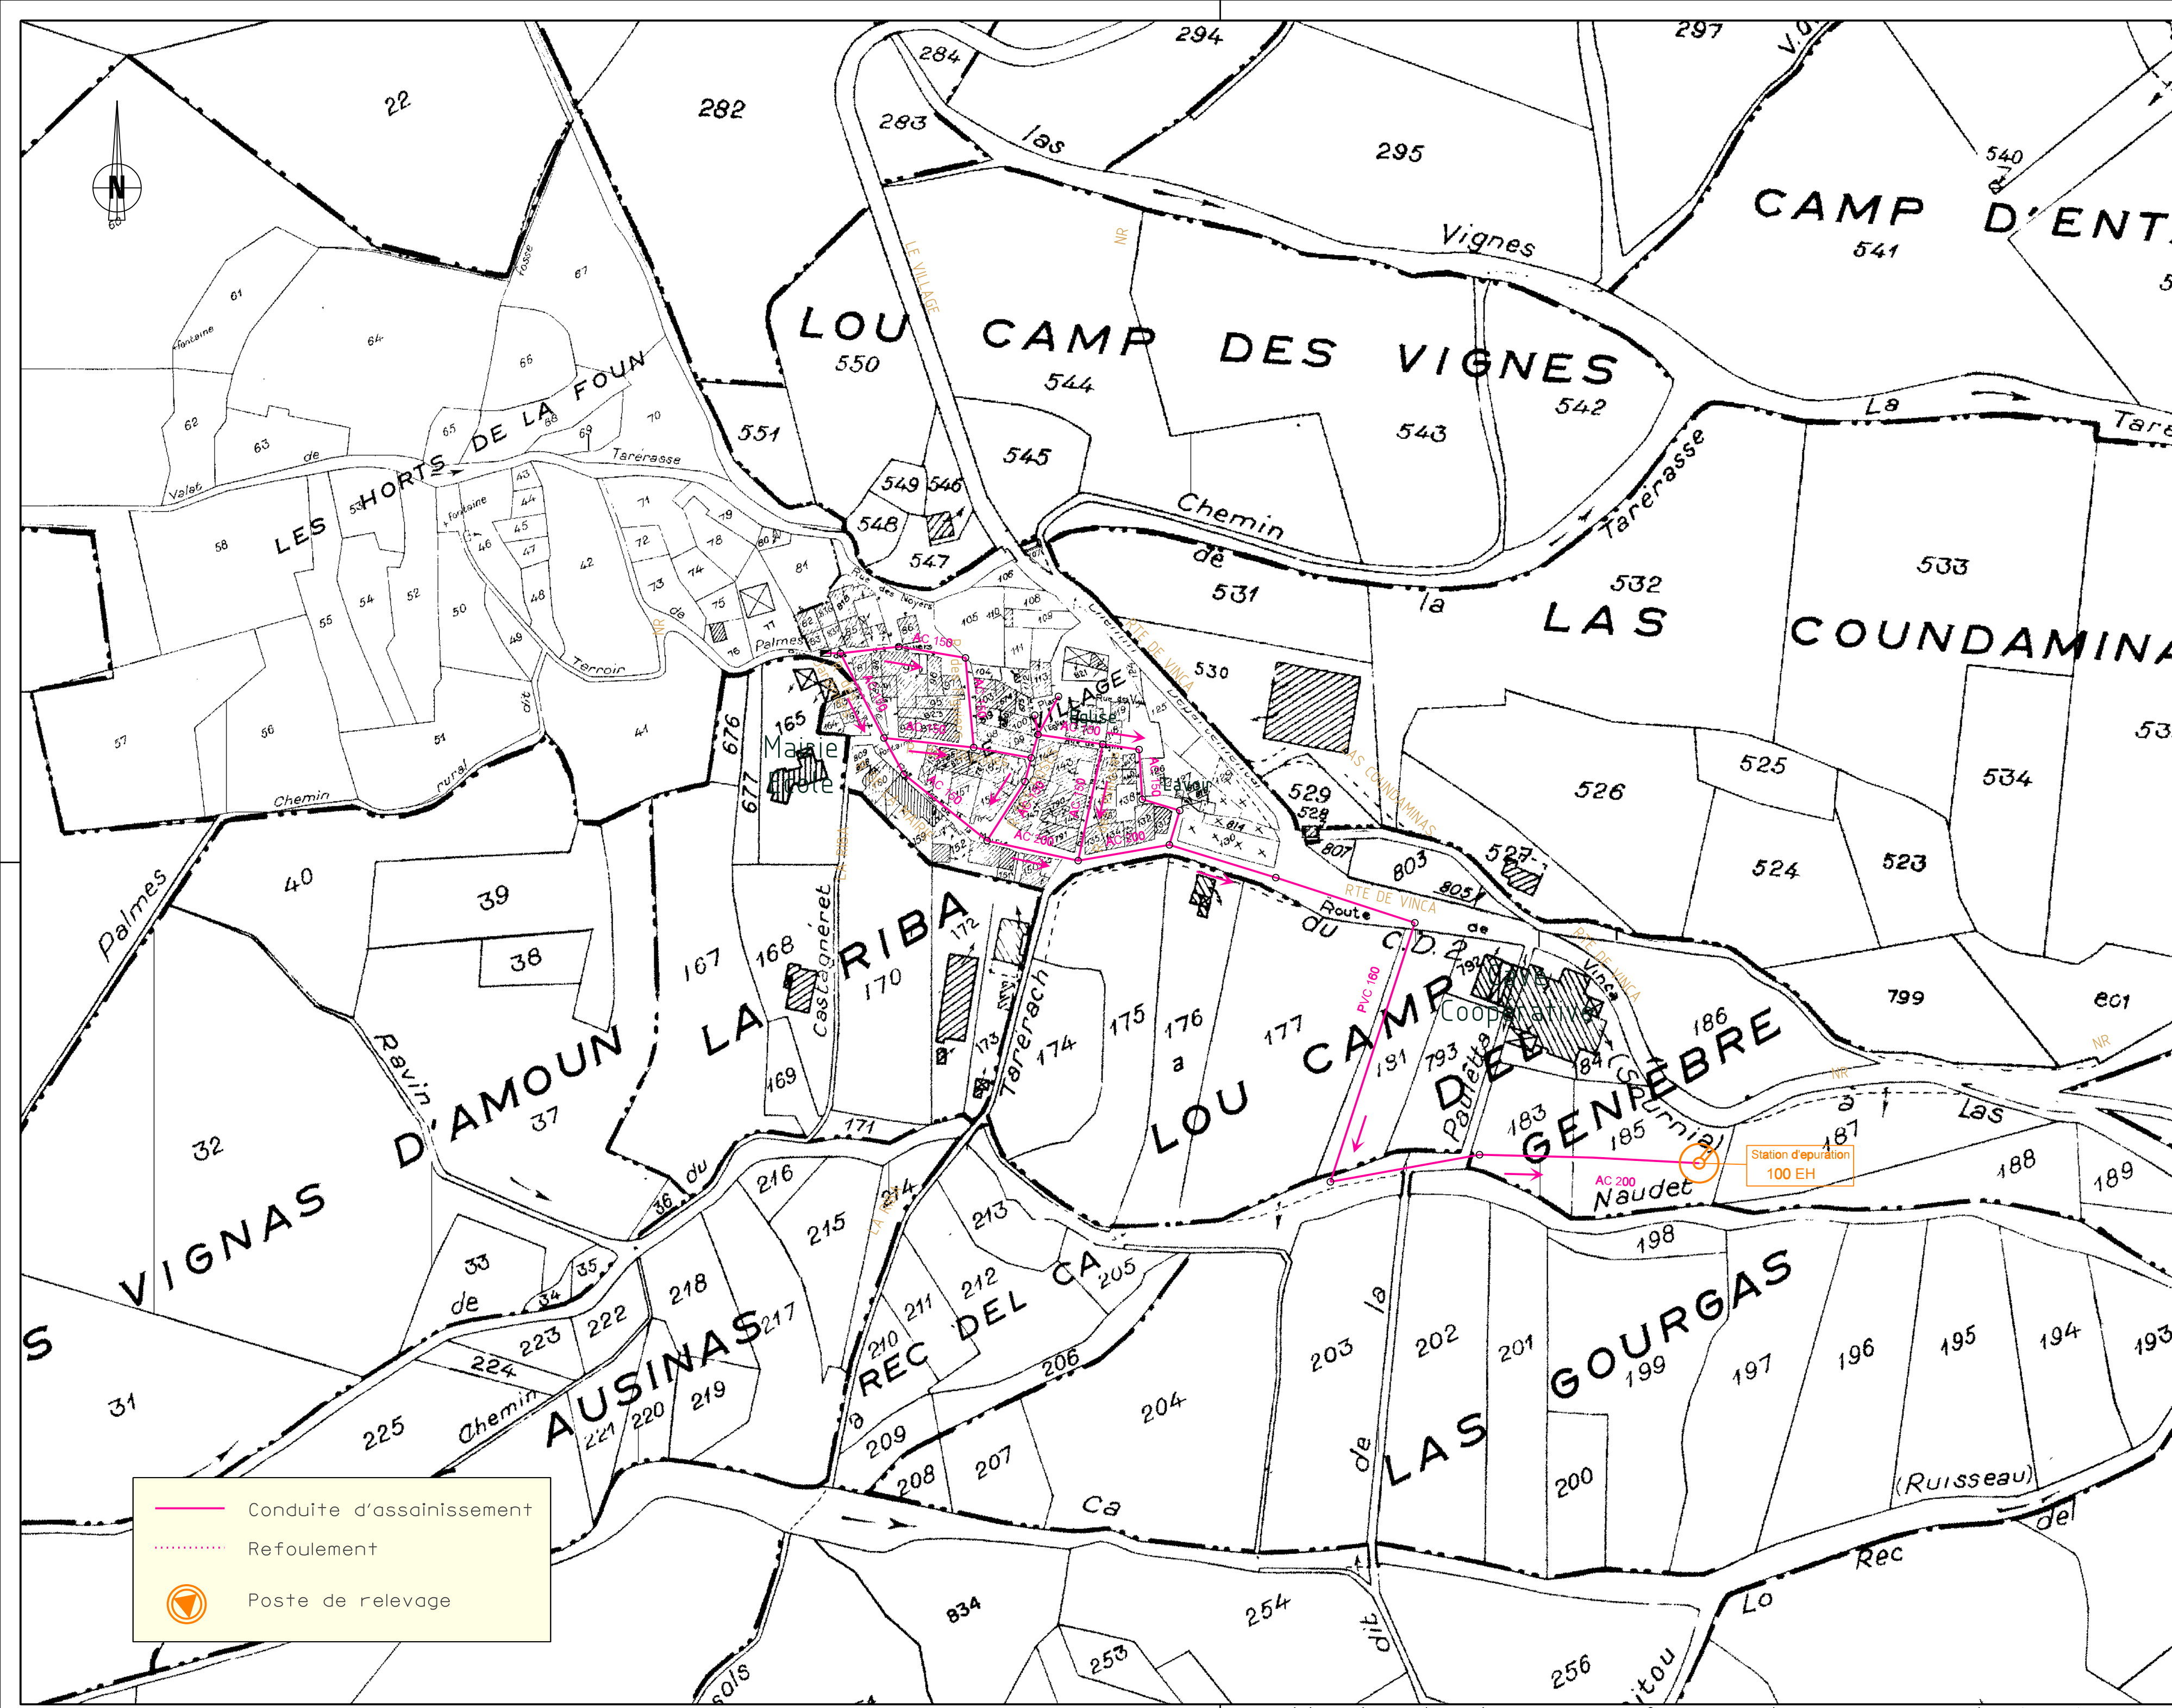

TARERACH
ASSAINISSEMENT

Plan : I/1

Pyrénées-Orientales

Echelle : 1/1500

Plan : I/1

C. FLORIDO

solsie du réseau

C. HOULET

30/10/2013

Echelle : 1/500