

PLUi valant SCoT


Communauté de communes Conflent Canigó

5.3b

Annexes sanitaires : plan des réseaux

Thuès-entre-Valls

ELABORATION - Approbation du 13/03/2021

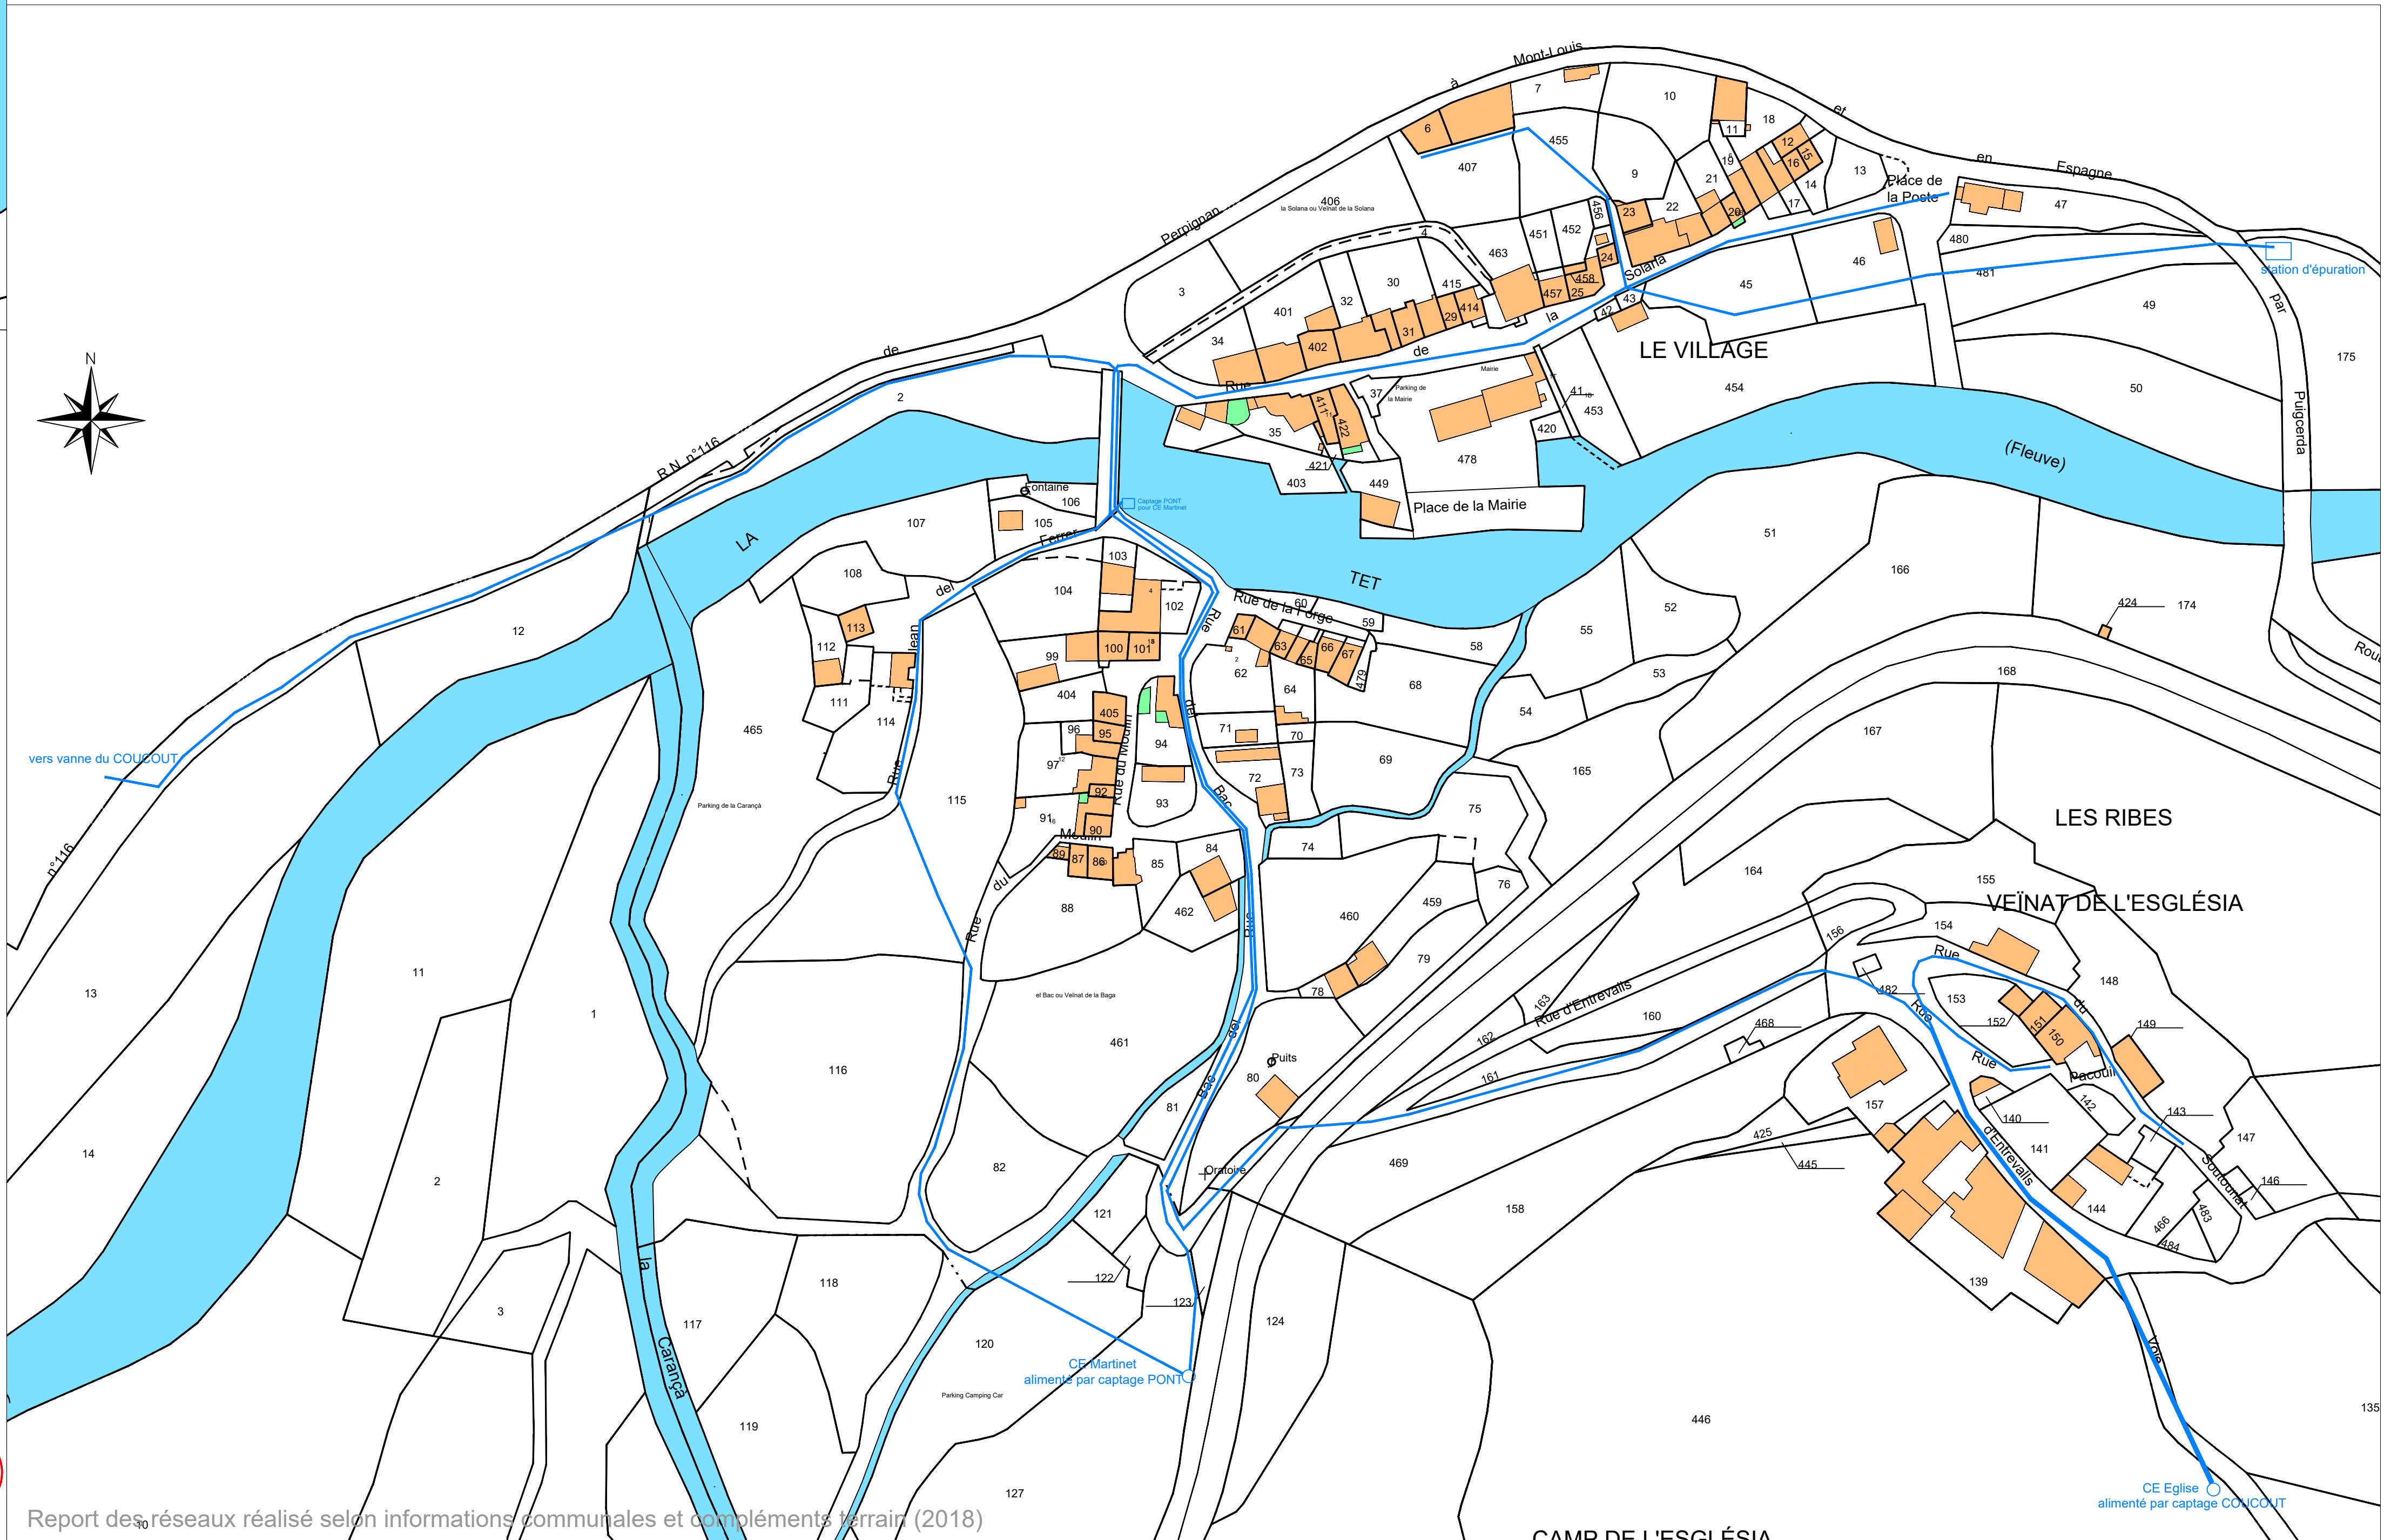



AGENCES DE GEOMETRES-EXPERTS TOPOGRAPHES
S.E.L.A.R.L.

AGENCE DE PRADES 74, Av. du Gén. De Gaulle tél : 04.68.05.20.10 fax : 04.68.05.20.22 email: prades@agt-amenagement.fr

DEPARTEMENT DES PYRENEES-ORIENTALES

COMMUNE DE THUES-ENTRE-VALLS

ASSAINISSEMENT

ECHELLE : 1/1000

Coordonnées X-Y indépendantes
Le nivellement est indépendant

Ref :

Niveau / Pièce

MODIFICATIONS

DATES




Levé terrain du :

Dessiné par :

Vérifié par :

Fichier DAO : .dwg

REPRODUCTION RESERVEE

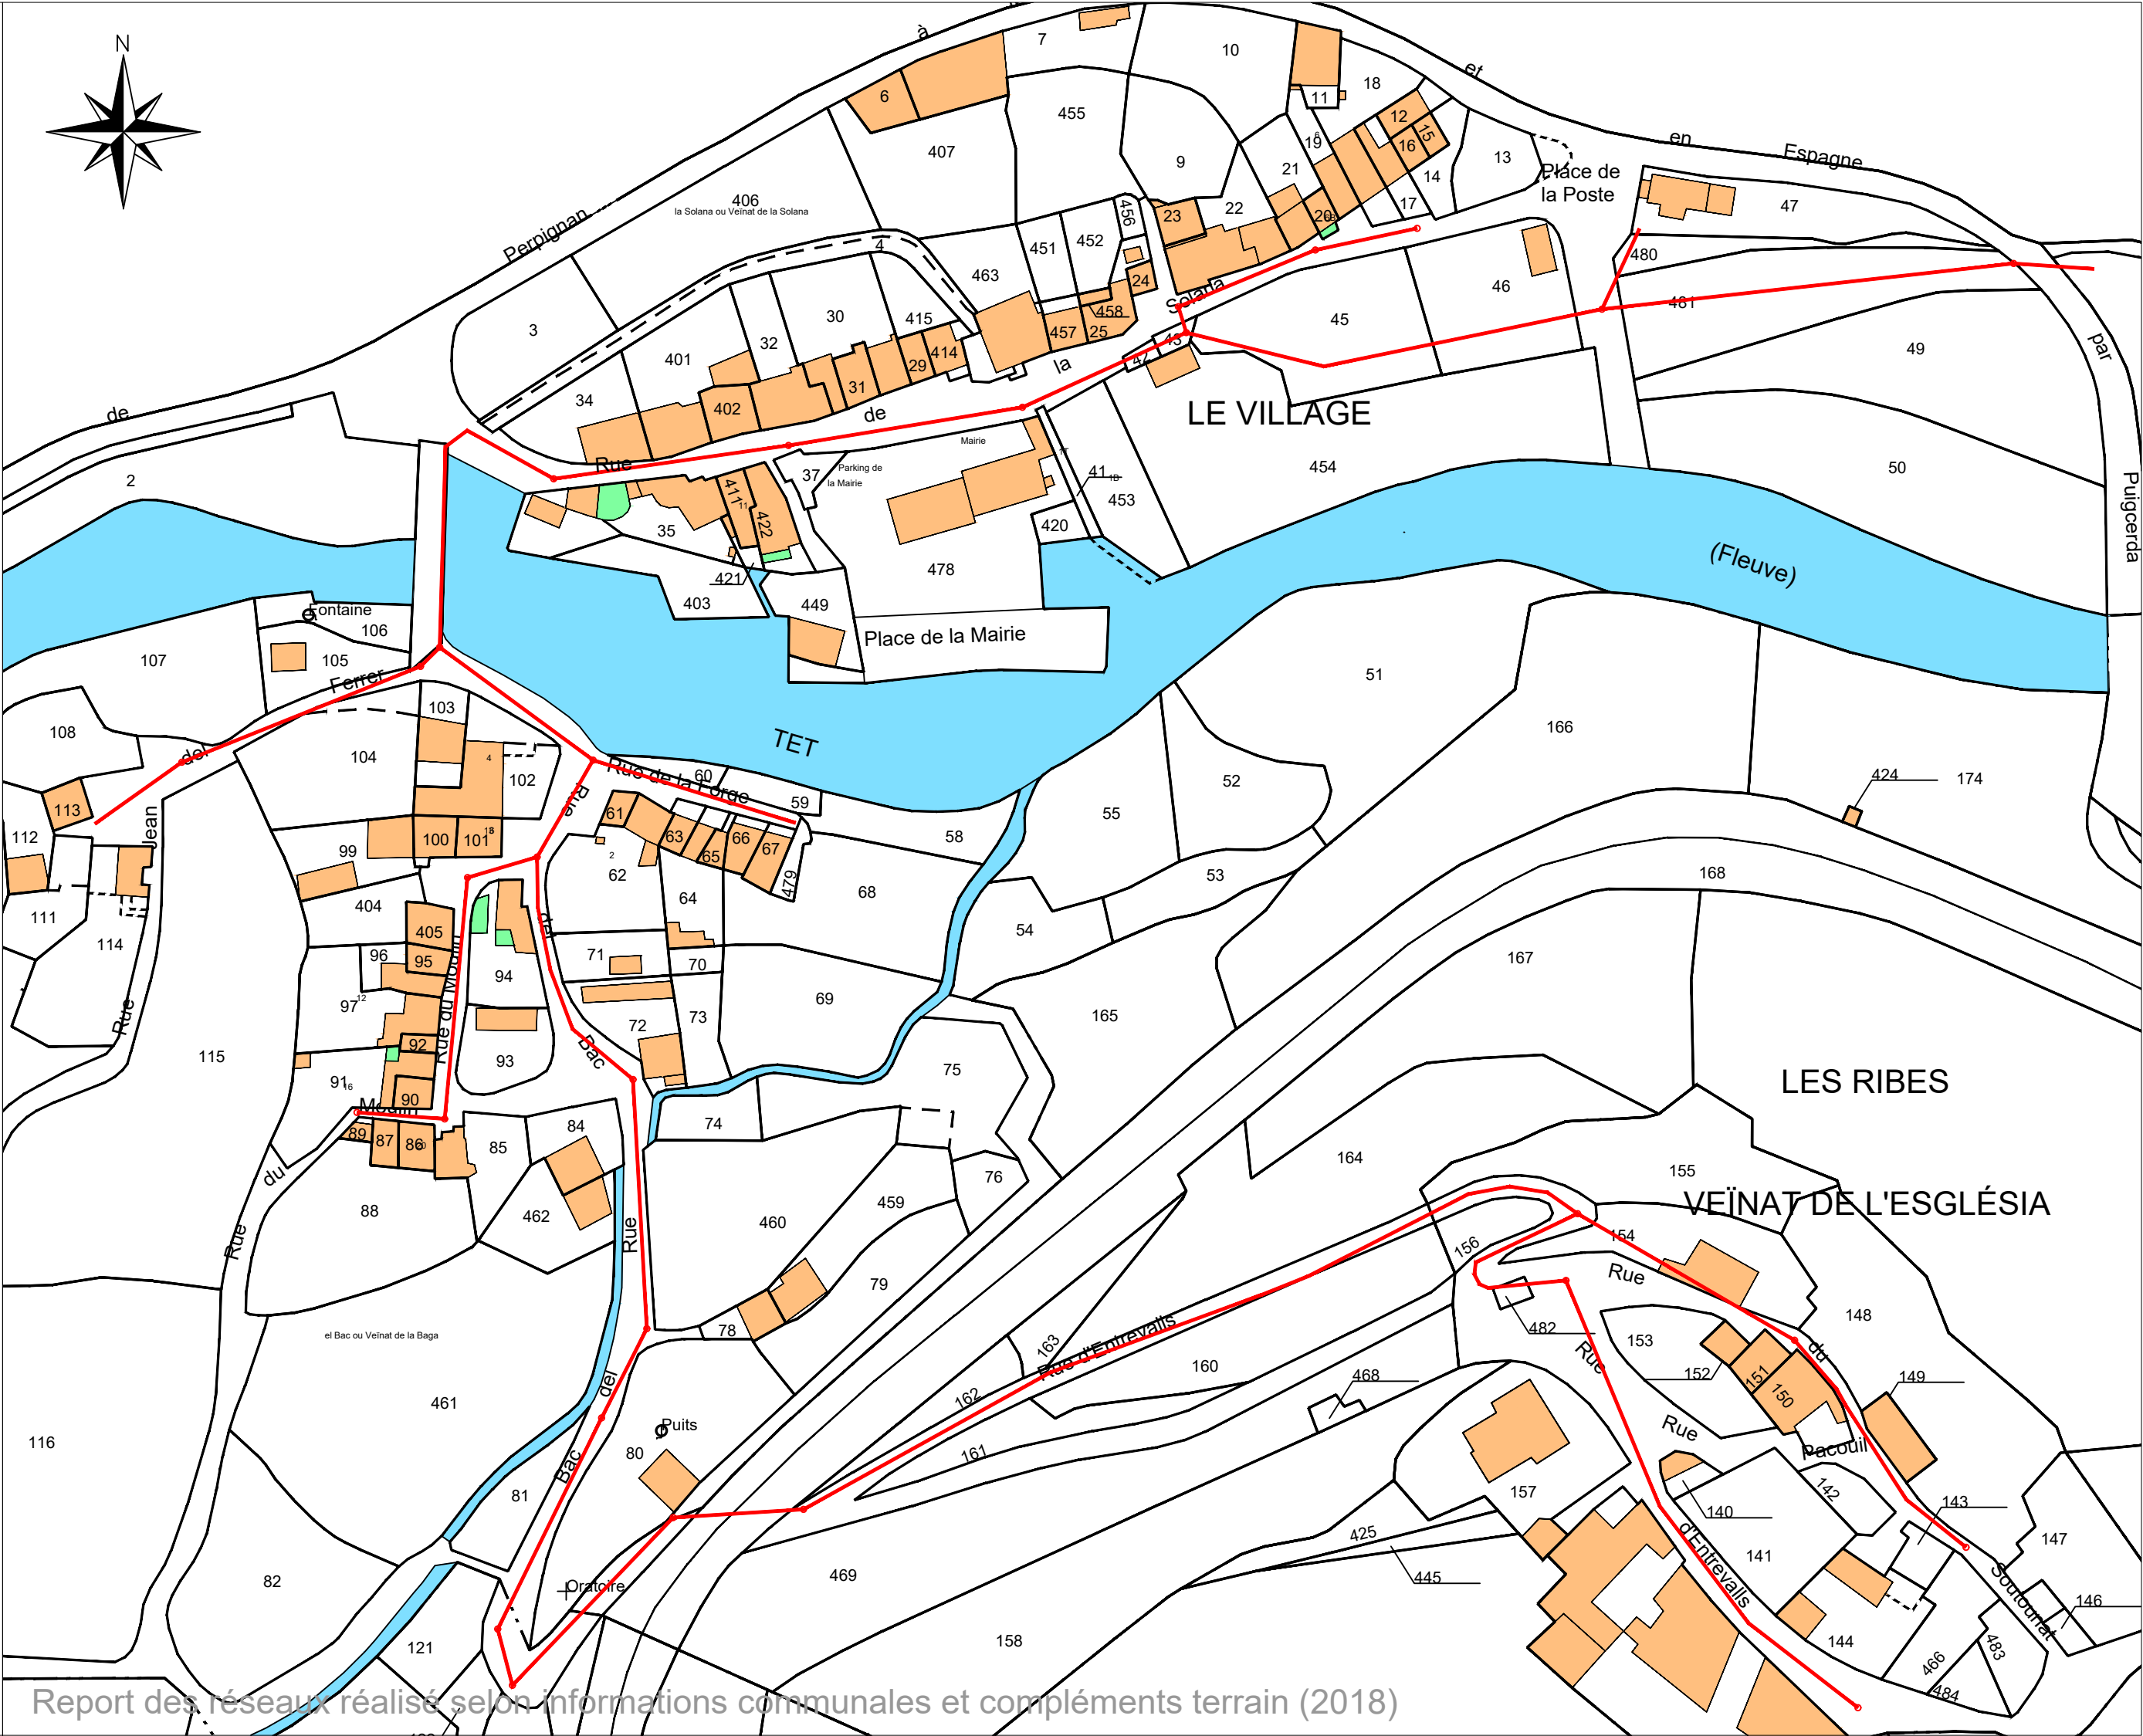

Report des réseaux réalisé selon informations communales et compléments terrain (2018)