

PLUi valant SCoT


Communauté de communes Conflent Canigó

5.3b


Annexes sanitaires : plan des réseaux

Urbanya

ELABORATION - Approbation du 13/03/2021

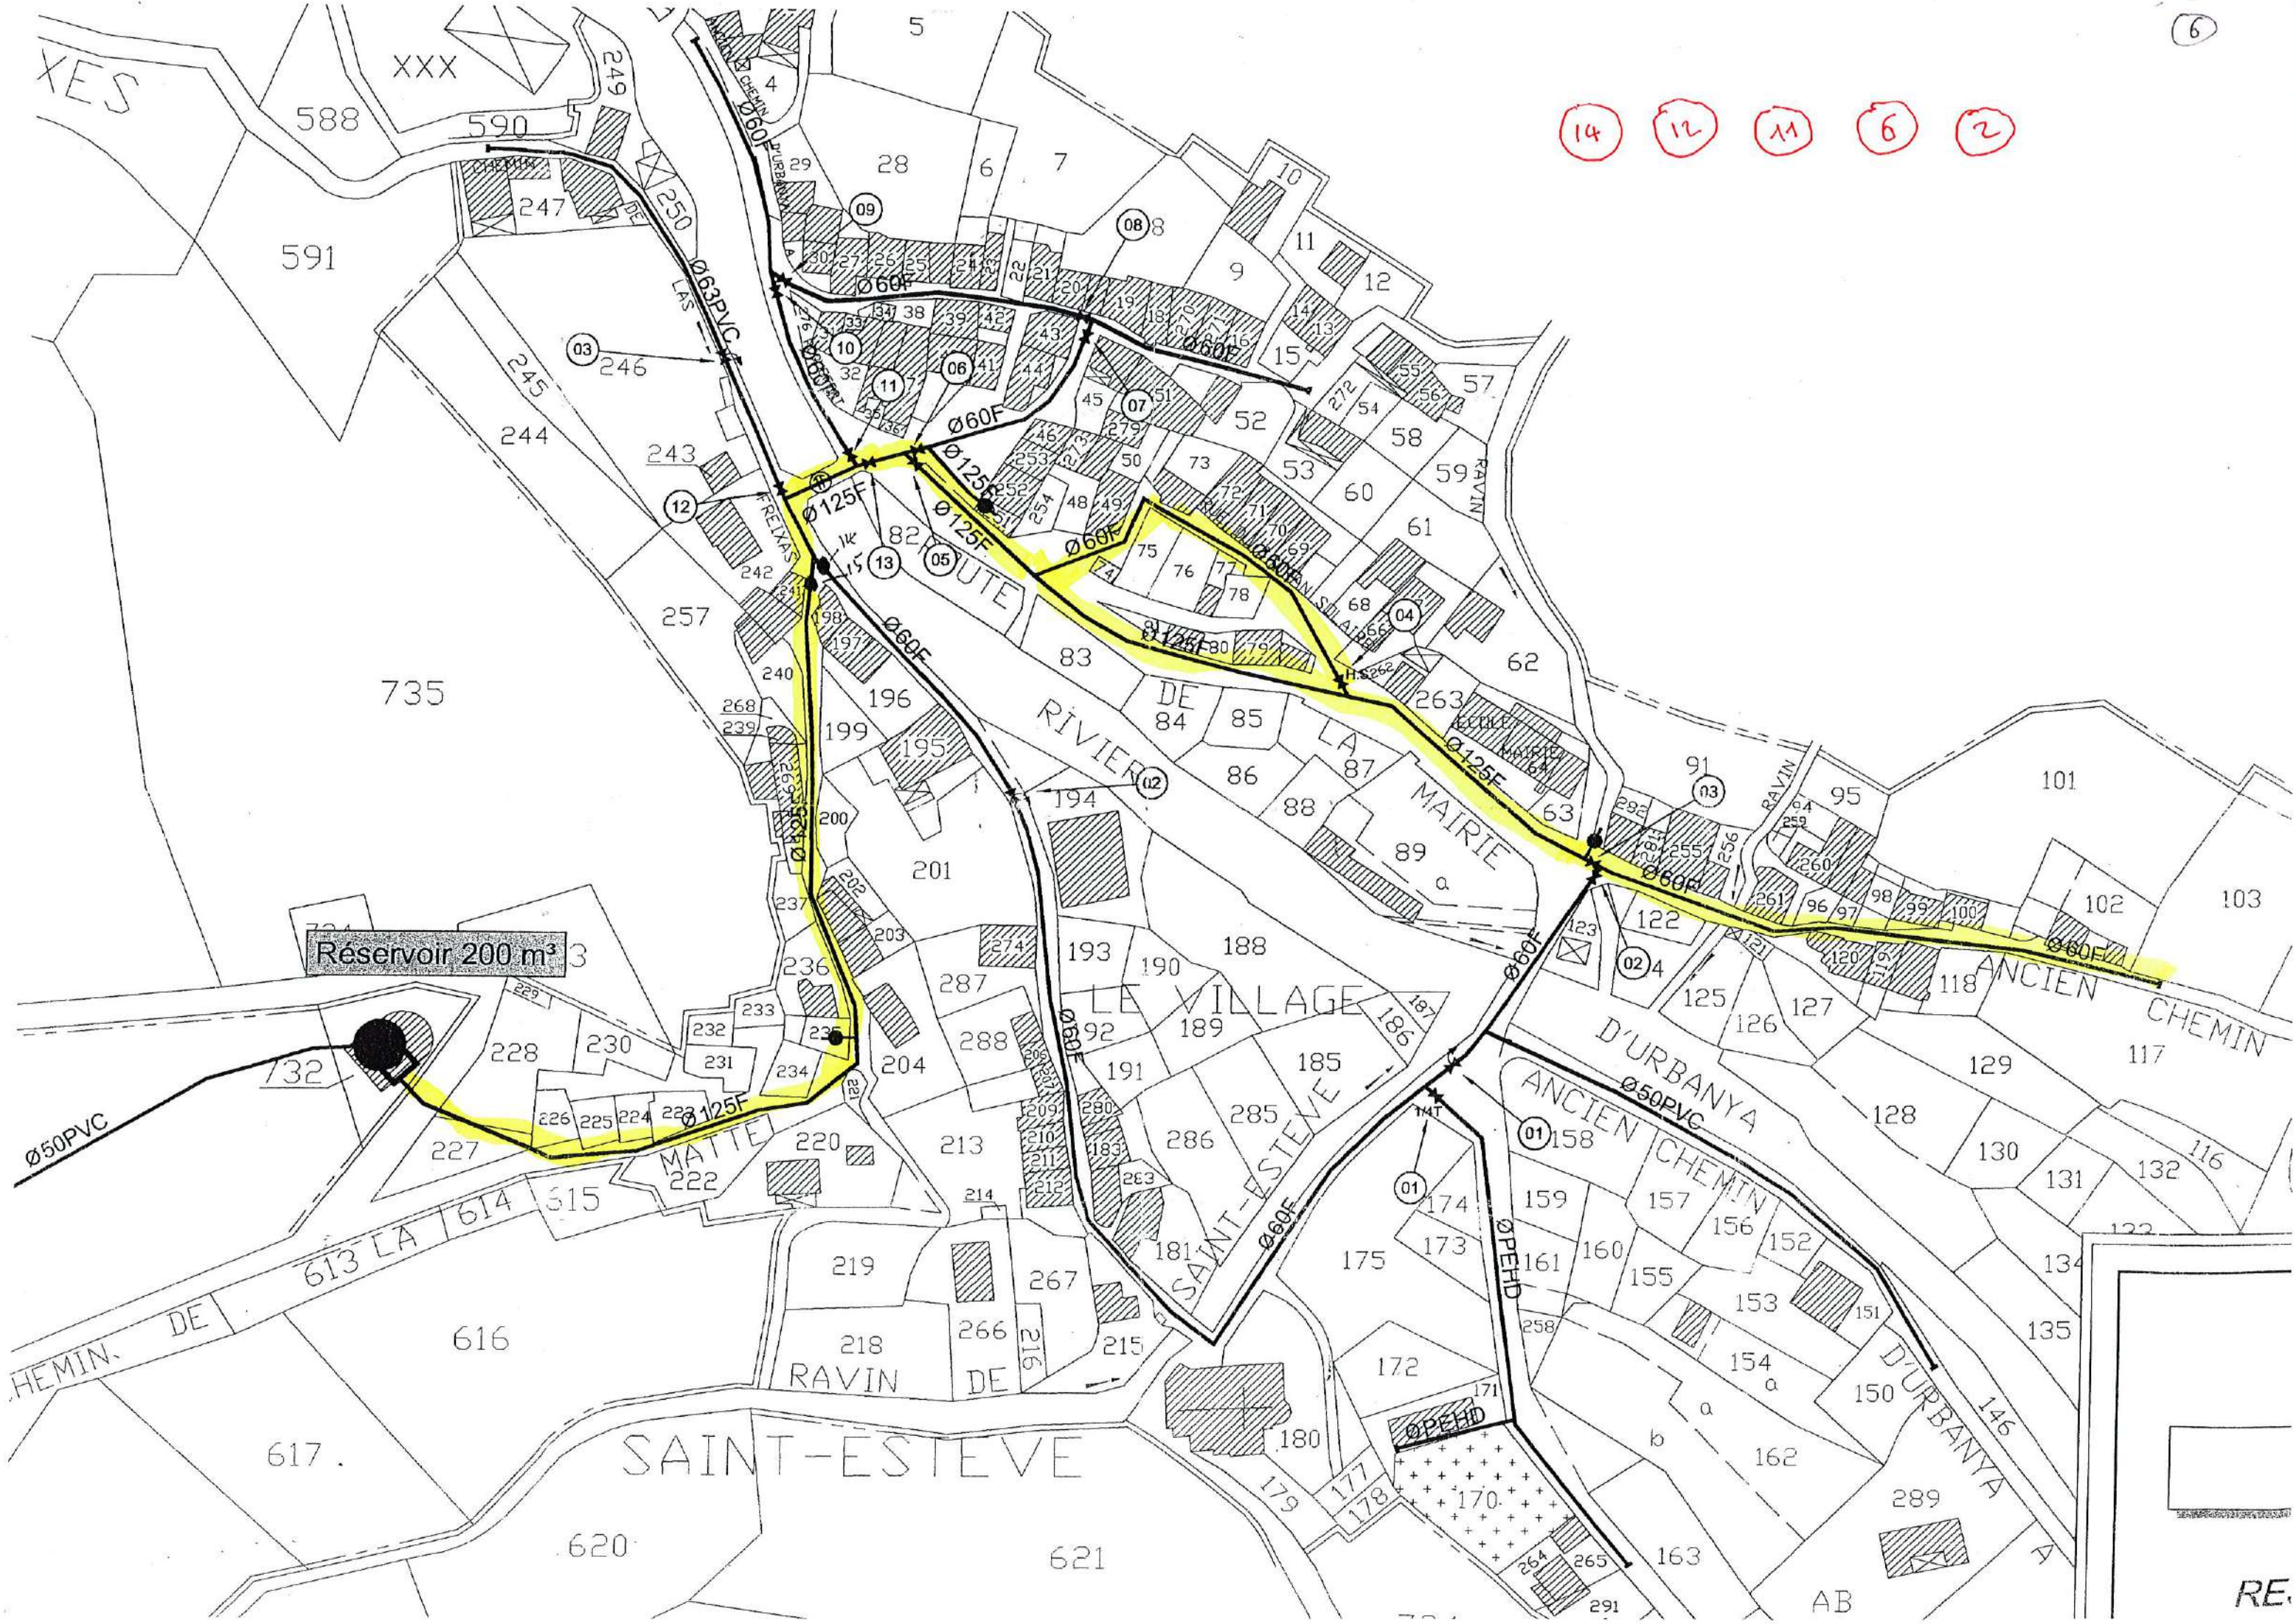


- Légende :**
- Localisation des parcelles retenues pour la construction de la station d'épuration projetée
 - ▶ Réseau EU existant
 - ▶ Réseau EU à créer
 - - -▶ Réseau EU à créer (hors prestation)
 - Passage en cours d'eau ou encorbellement

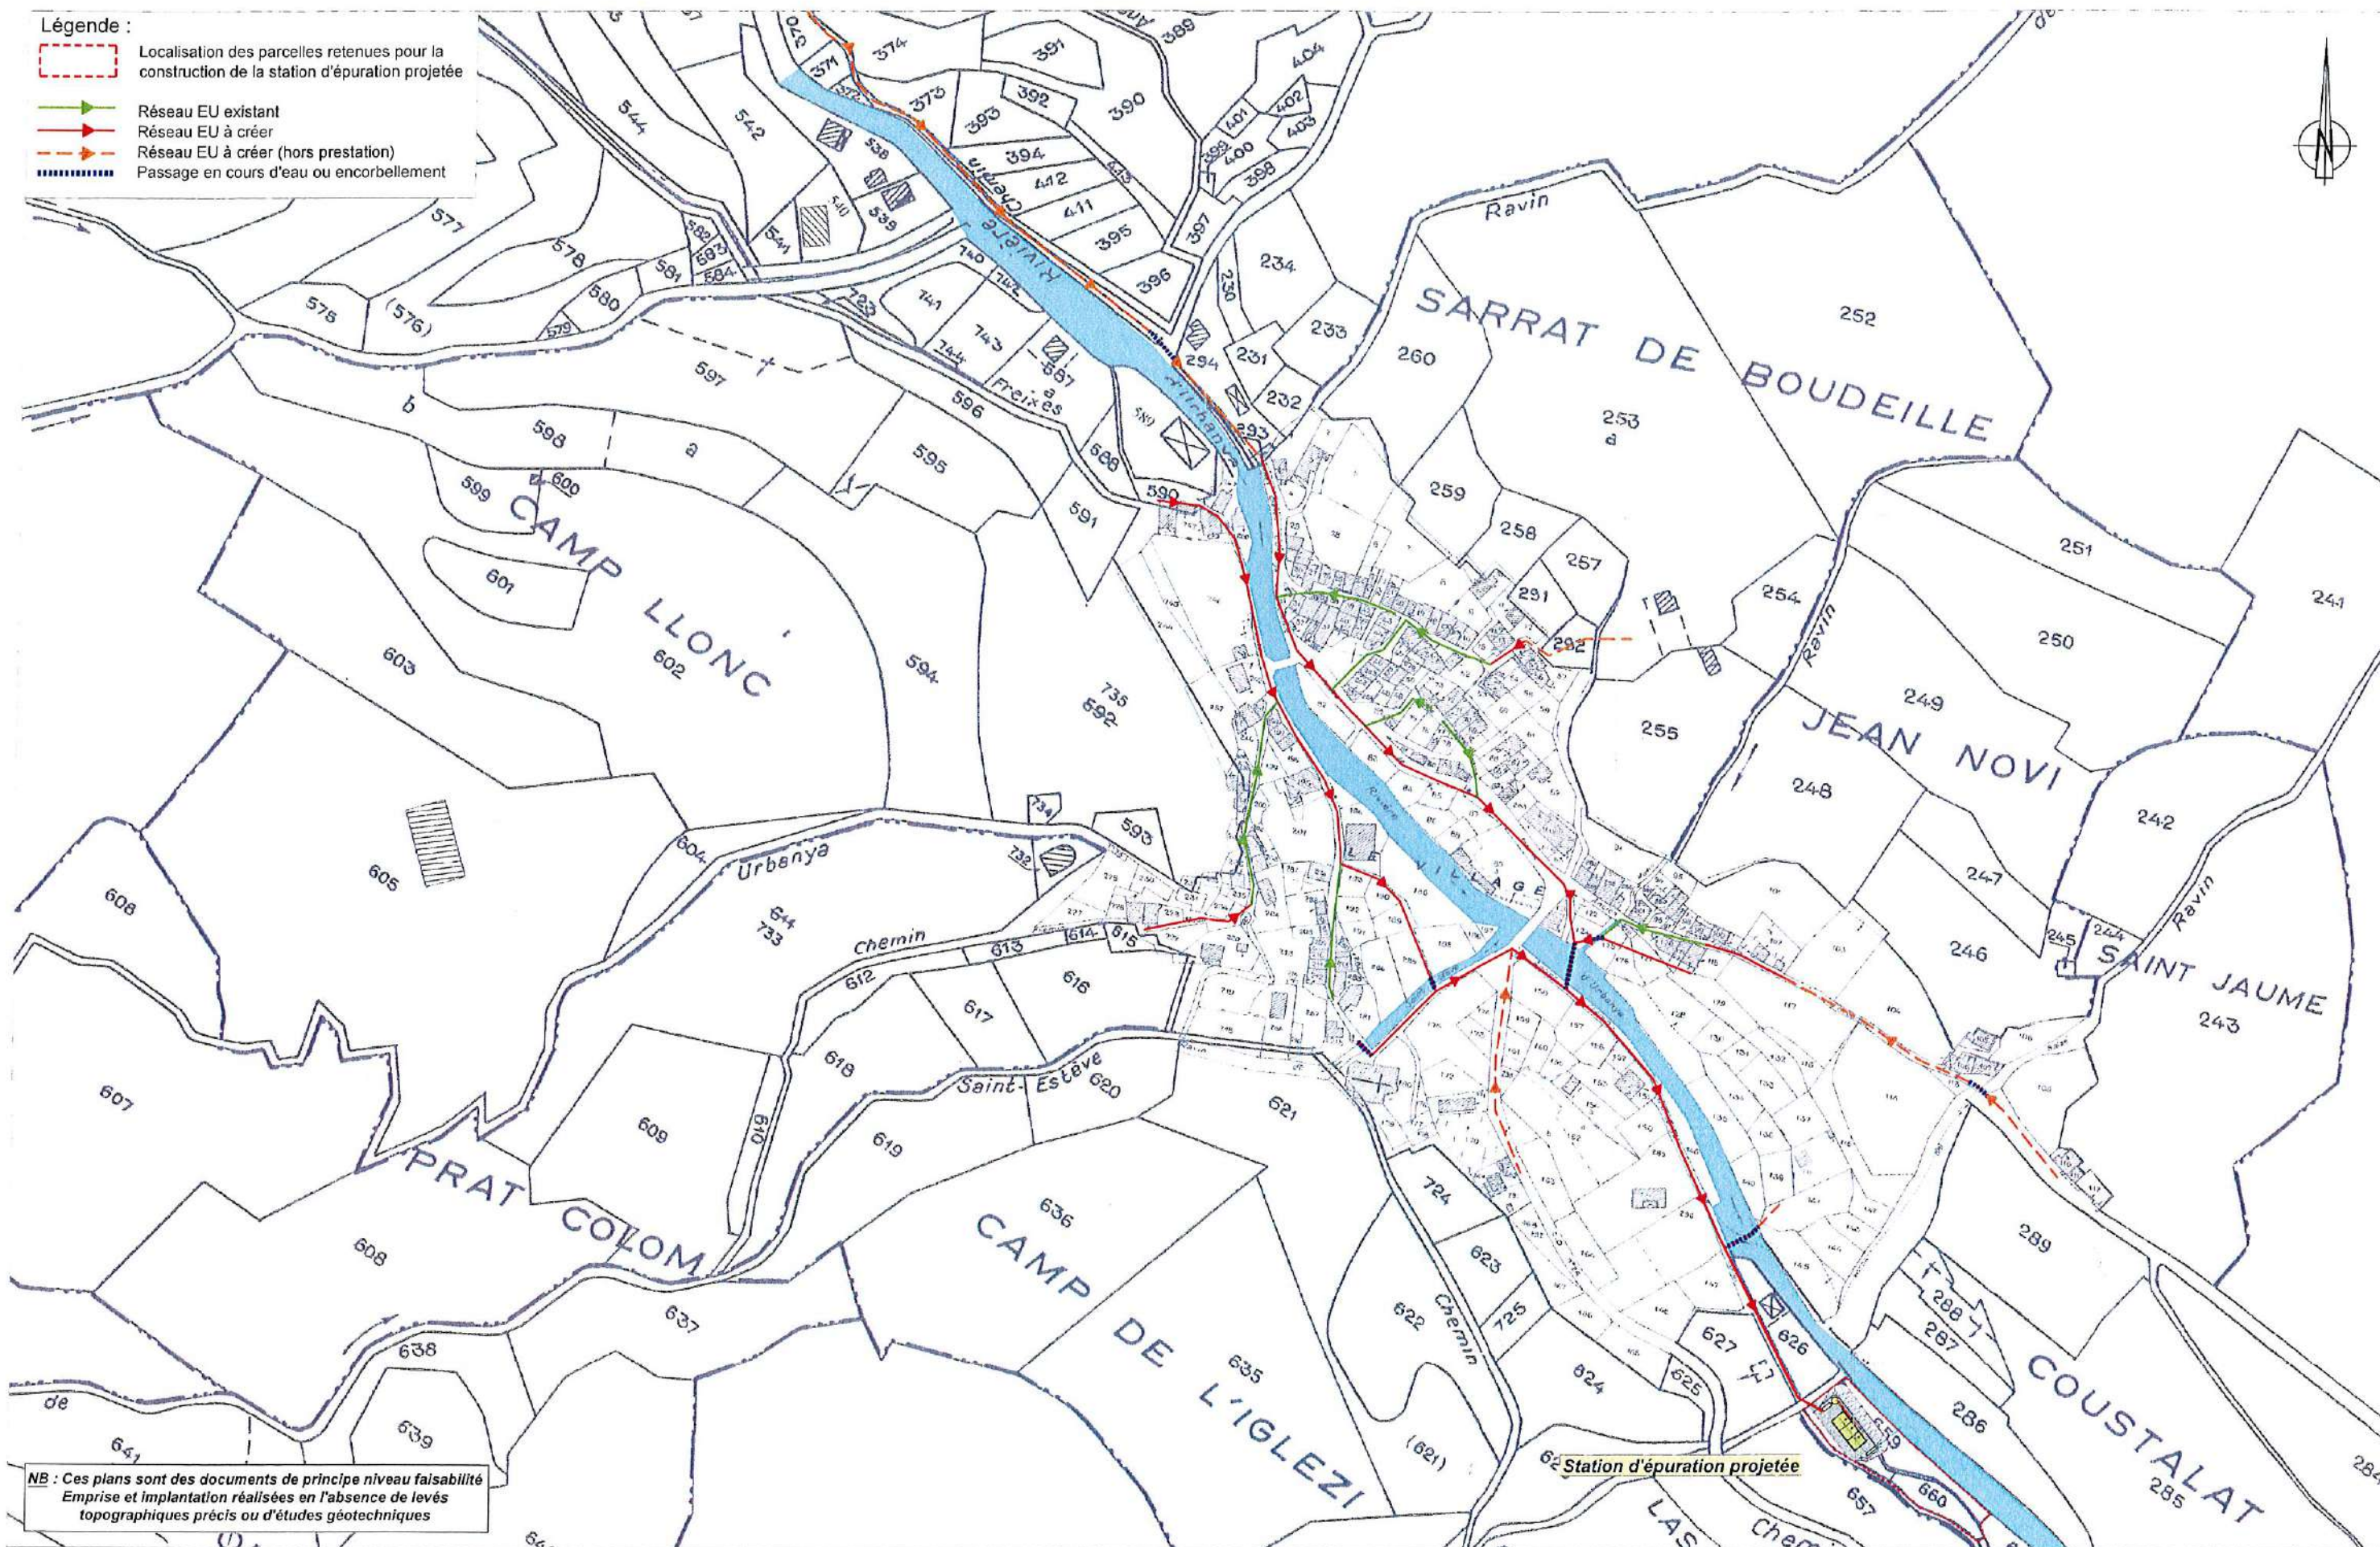

NB : Ces plans sont des documents de principe niveau faisabilité
Emprise et implantation réalisées en l'absence de levés
topographiques précis ou d'études géotechniques

- Légende :
- Localisation des parcelles retenues pour la construction de la station d'épuration projetée
 - Réseau EU existant
 - Réseau EU à créer
 - Réseau EU à créer (hors prestation)
 - Passage en cours d'eau ou encoirbellement

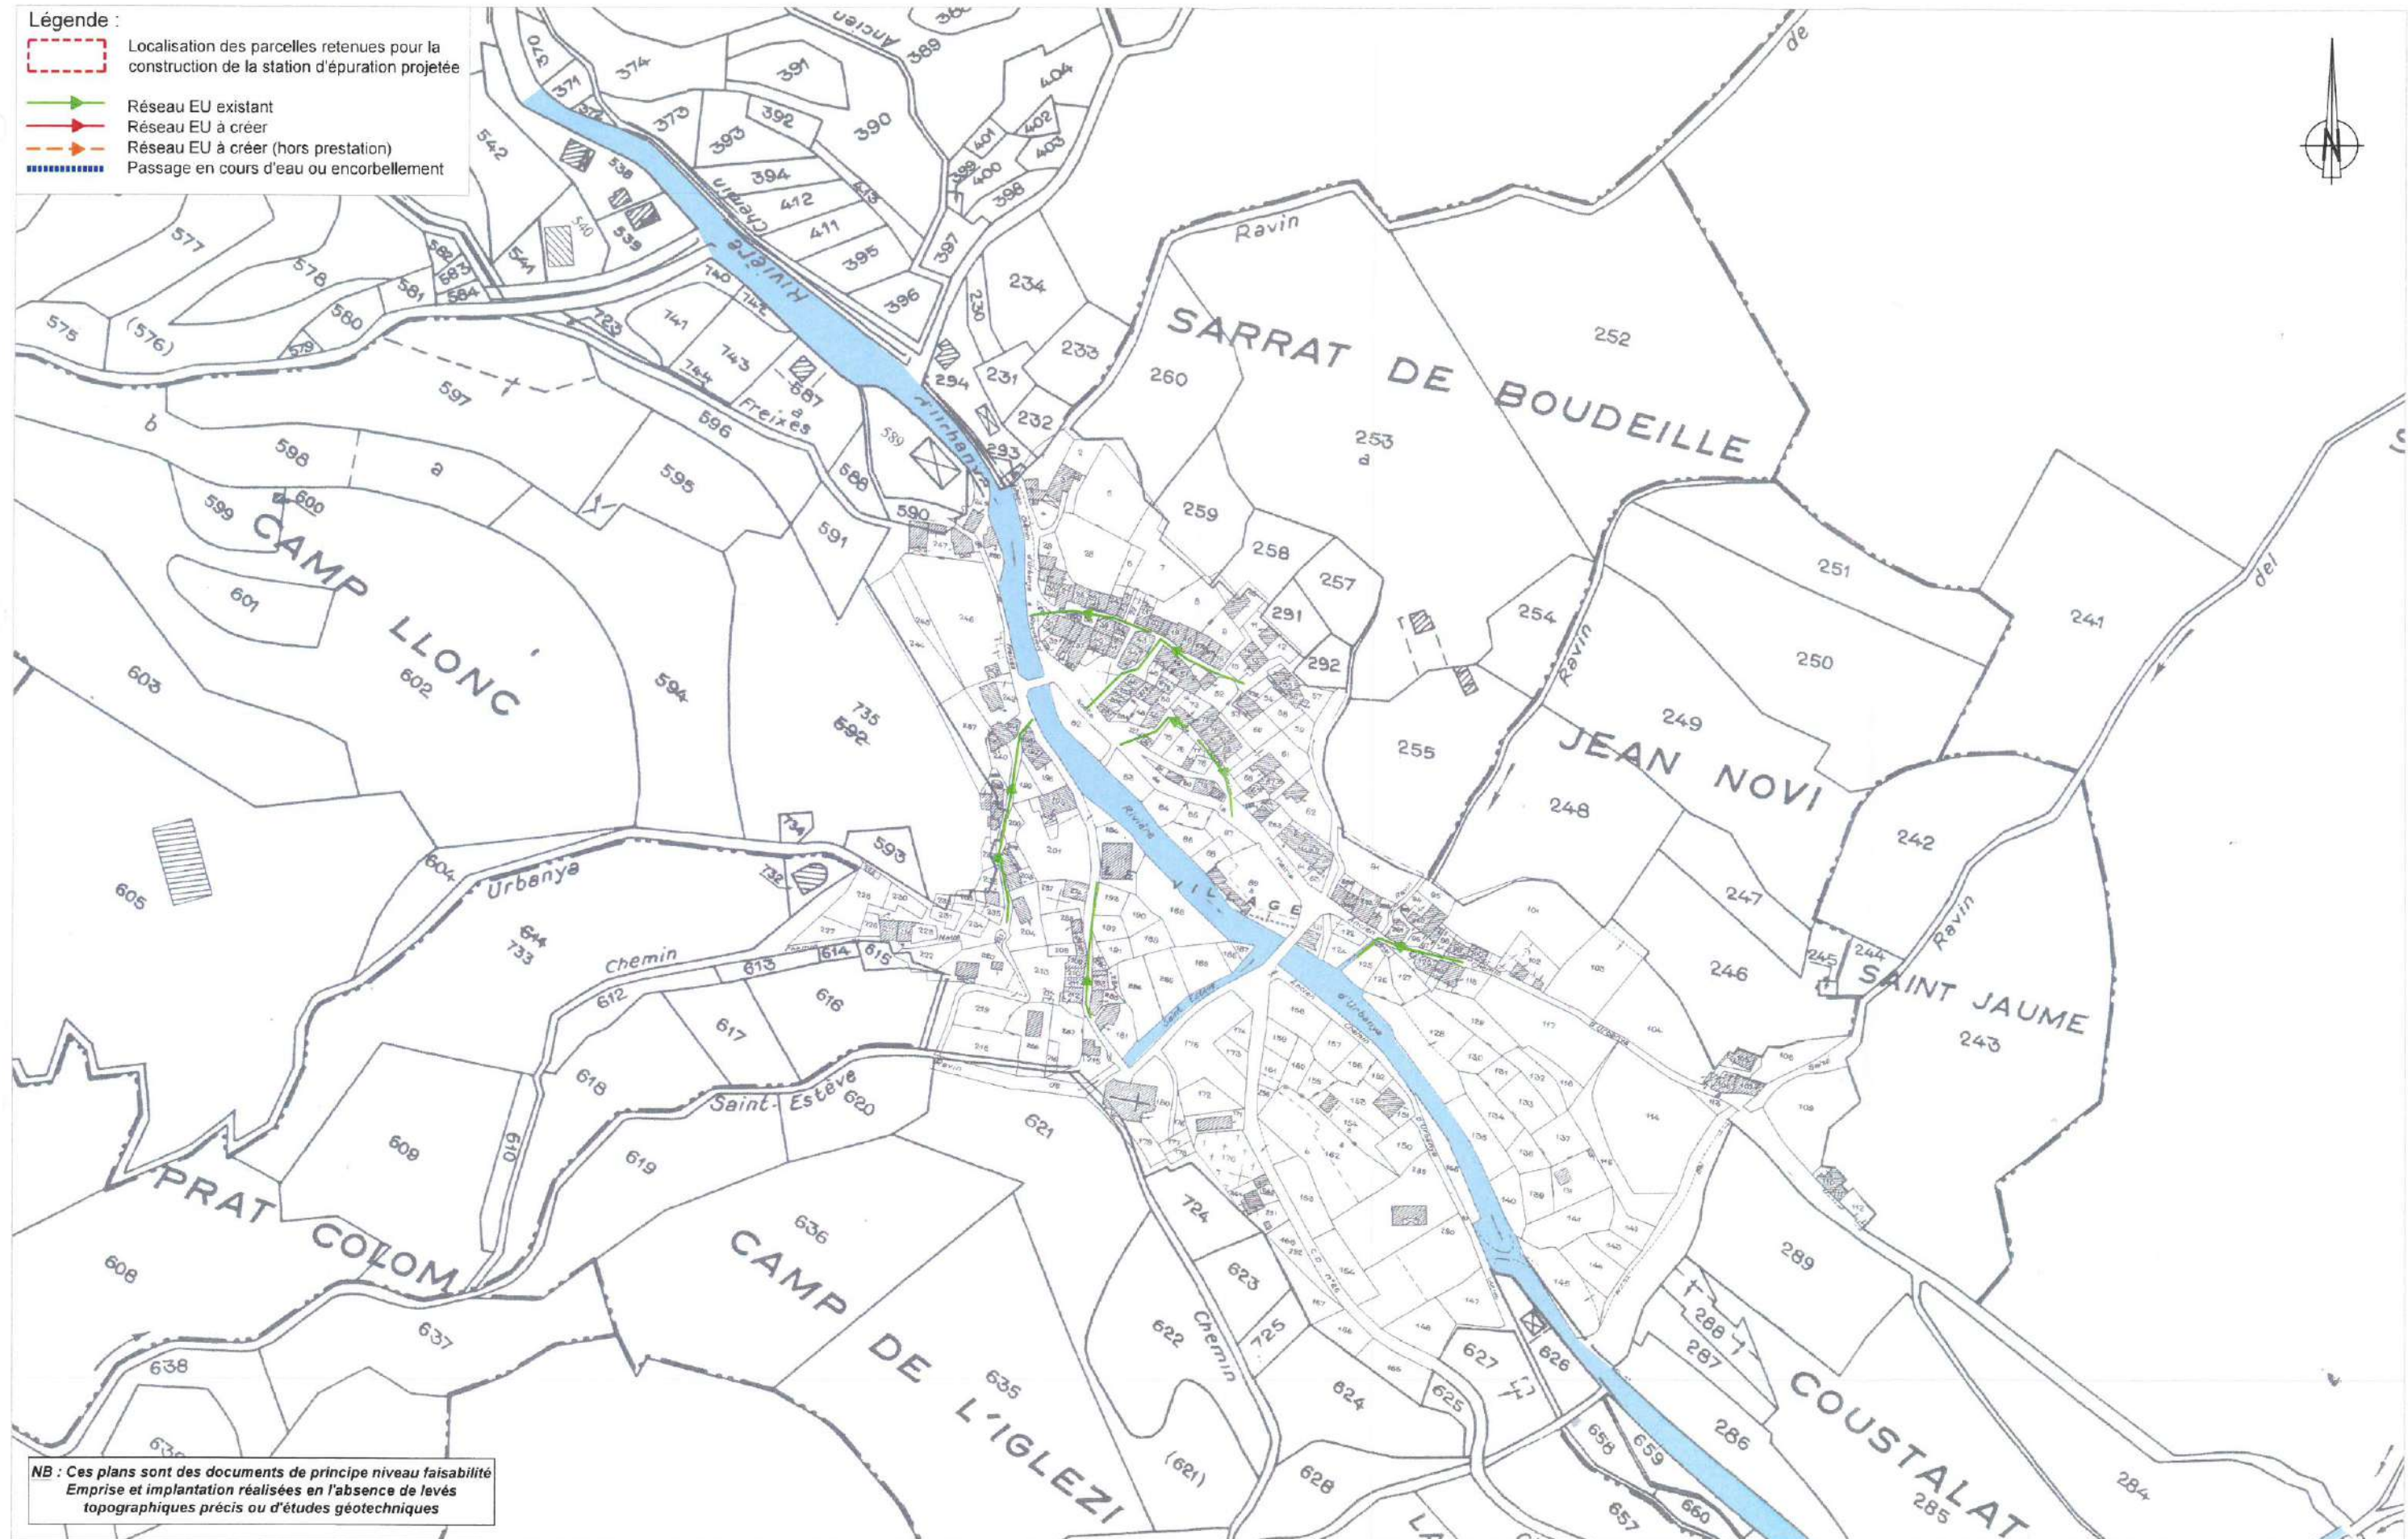

NB : Ces plans sont des documents de principe niveau faisabilité
Emprise et implantation réalisées en l'absence de levés
topographiques précis ou d'études géotechniques

ENTECH Ingénieurs Conseils
Parc Scientifique et Environnemental
BP118 - 34140 Méze - France

PYRÉNÉES ORIENTALES
Le Département

Conseil Départemental des
Pyrénées-Orientales

Commune d'Urbanya

Etude prospective pour l'équipement de petites collectivités en
système d'assainissement

Réseaux

Chef de projet : Bastien VIGOUROUX		Ingénieur chargé d'affaire : Thibault MOSER	
Dessinateur : Romain ALBARET		Format	A3
ET	A	N° affaire	14.62
Avril 2016		Plan N° 00	échelle 1/2500

page 8
Urbanya fascicule de
surveillance