

PLUi valant SCoT

Communauté de communes Conflent Canigó

5.3b

Annexes sanitaires : plan des réseaux

Vernet-les-Bains

ELABORATION - Approbation du 13/03/2021




Commune de
VERNET LES BAINS

EAU POTABLE

MAQUETTE	C.0001	Maquette	C.0002
C.0001		Maquette	C.0002

Plan : 1/1 Echelle 1:12500


plan d'ensemble

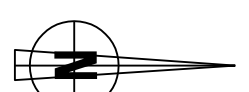

SAUR SUD-EST
CPD - cartographie
28 avenue Poincaré
ZI Saint-Césaire
30936 NIMES cedex 9

- Reservoir
- Potable d'incendie avec vanne
- Potable d'extrémité
- Robinet vanne
- Robinet 1/4 de tour
- Ventouse
- Vidange
- Réducteur de pression
- Conduite de distribution
- Conduite d'adduction
- Conduite d'adduction-distribution
- Eau brute non traitée

COMMUNE DE VERNET LES BAINS

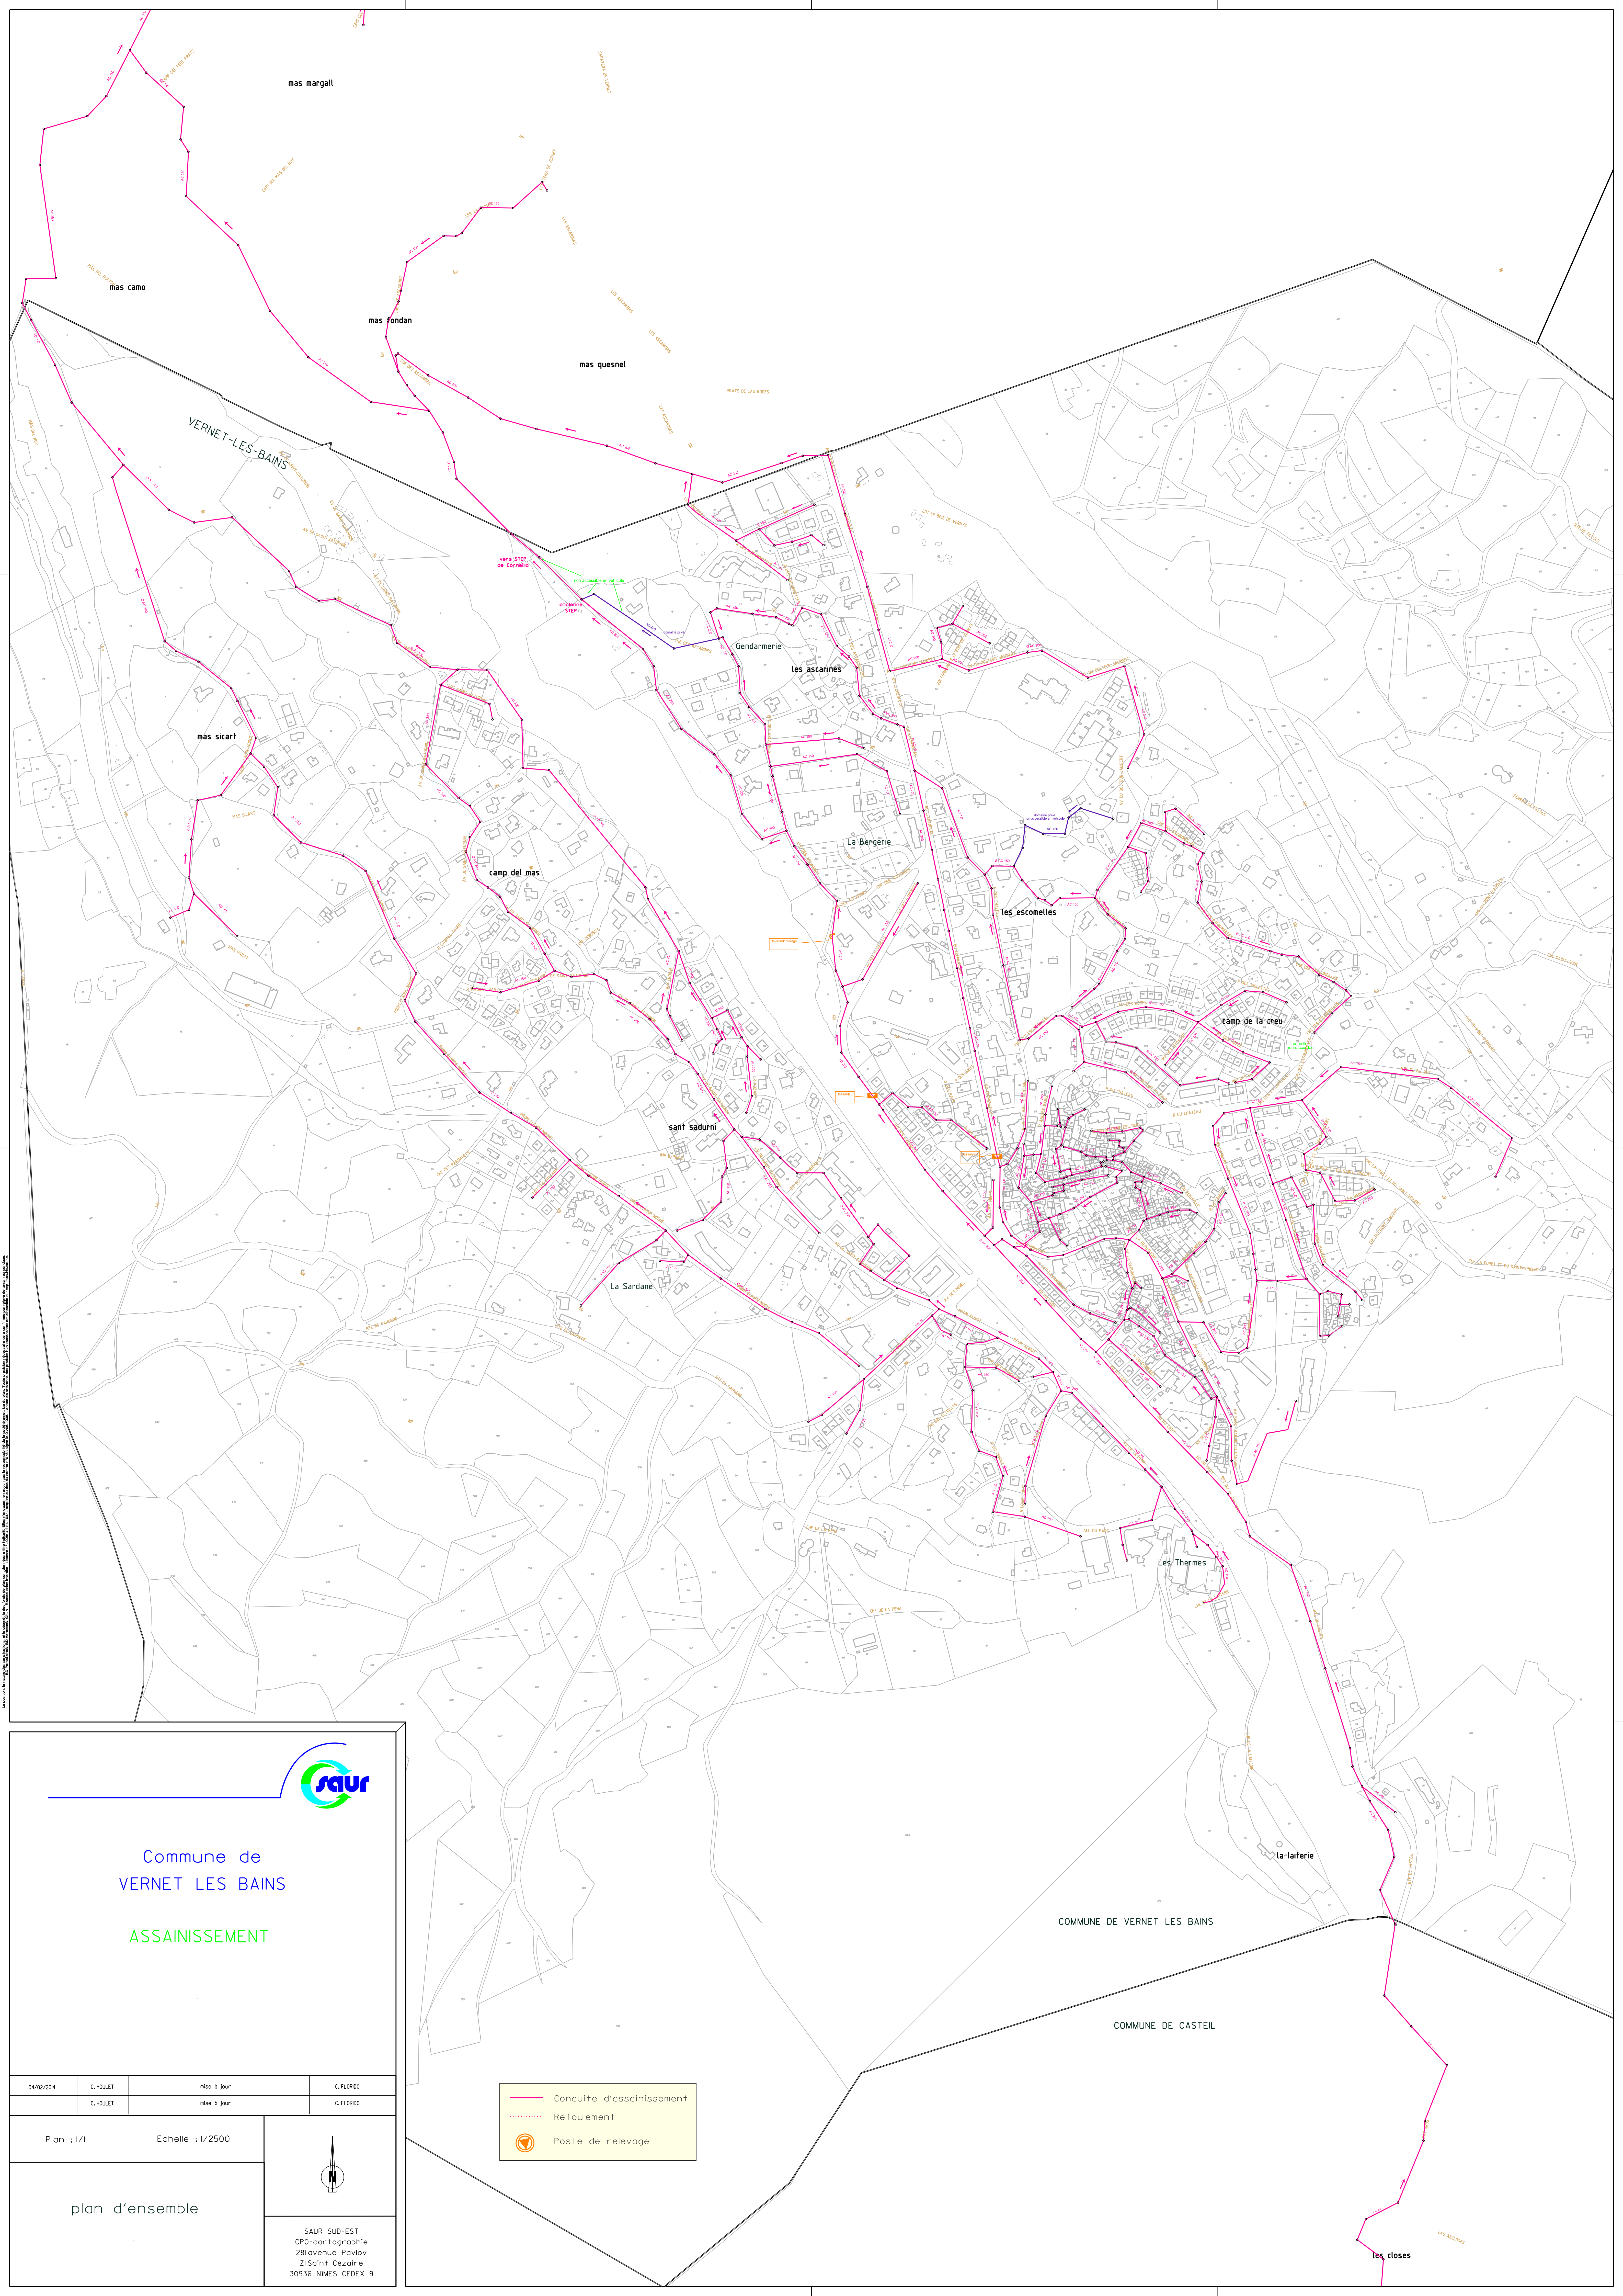


Commune de
VERNET LES BAINS

ASSAINISSEMENT

04/02/2014	C. HOULET	mise à jour	C. FLORBO
	C. HOULET	mise à jour	C. FLORBO

Plan : 1/1 Echelle : 1/2500

plan d'ensemble

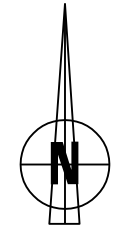

SAUR SUD-EST
CPO-cartographie
281 avenue Pavlov
ZI Saint-Cézaire
30936 NIMES CEDEX 9

- Conduite d'assainissement
- Refolement
- Poste de relevage