


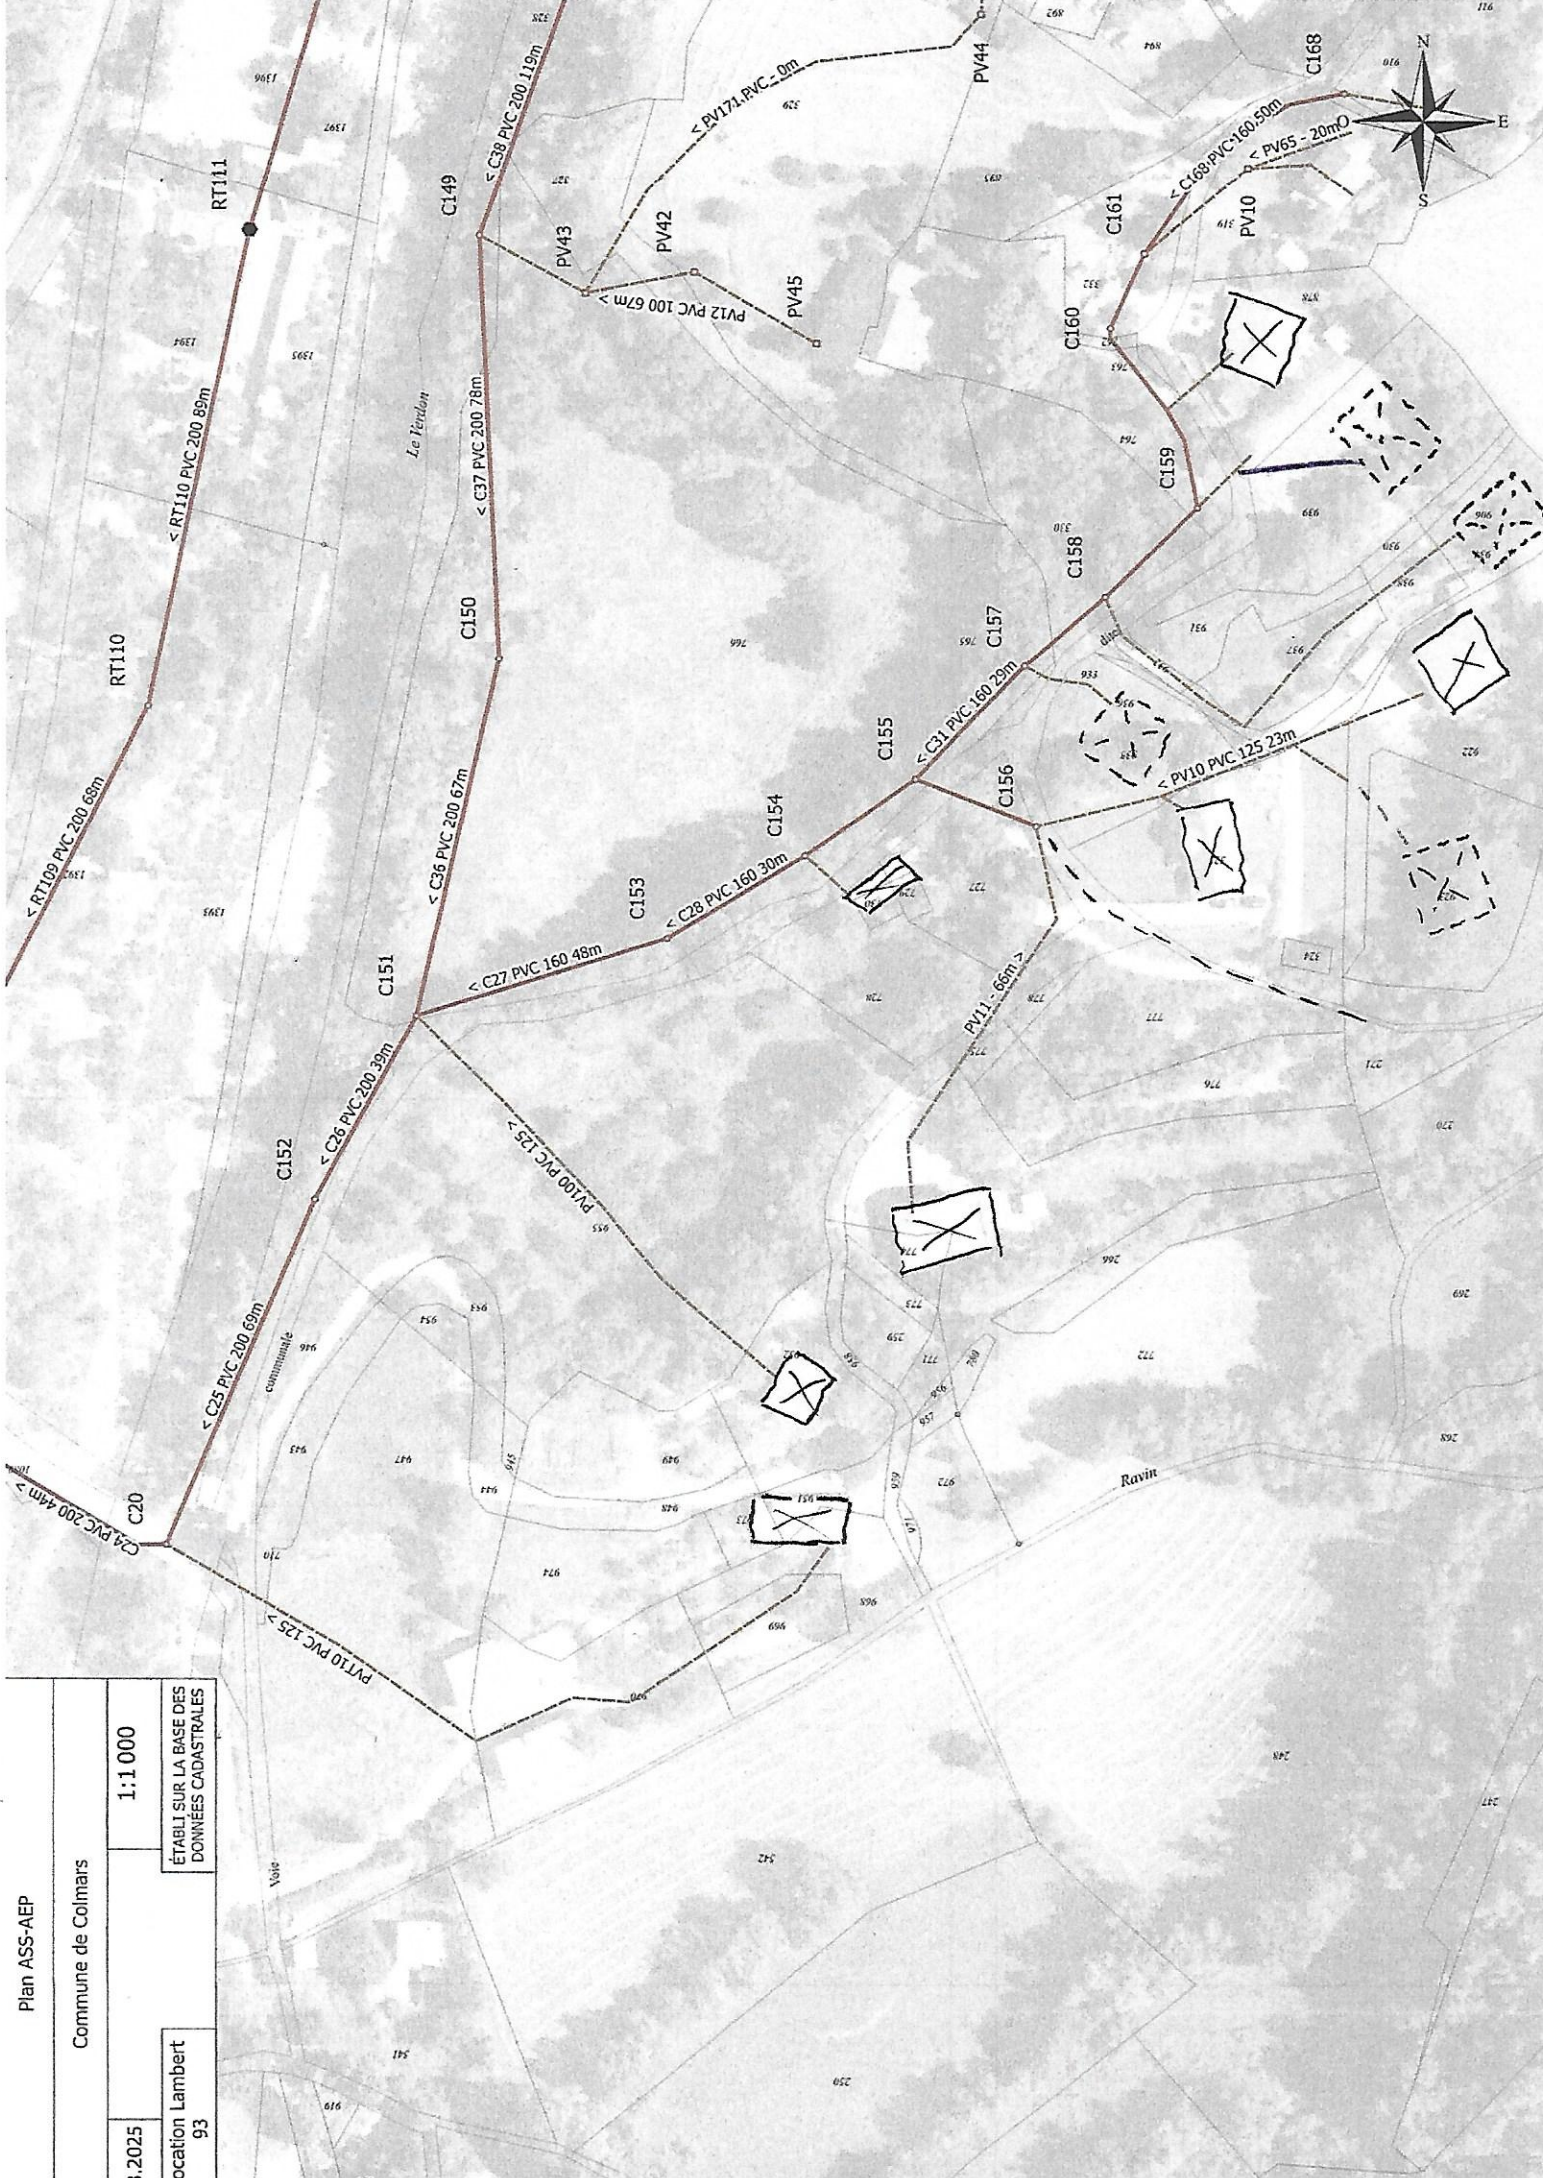

Plan ASS-AEP		
Commune de Colmars		
2.03.2025	1:1 000	ÉTABLI SUR LA BASE DES DONNÉES CADASTRALES
Geolocalisation Lambert 93		