



Site 1 : Réservoir de Geau

Le site de pose des 2 compteurs se situe au pied du réservoir de Geau.

Un premier compteur sera installé sur le départ allant vers la traversée de la Lançe, et un second sur celui allant en direction de la caserne des pompiers.

Les 2 canalisations sont de diamètre 100 mm en fonte ou PVC, et a une profondeur d'environ 1,5 m.

L'emplacement exact de séparation entre ces 2 départs n'étant pas connu, un sondage sera à prévoir afin de localiser précisément l'emplacement des conduites et les sites de pose des compteurs.

Les compteurs seront enterré, dans les regards à créer, devant le réservoir.




Site 2 : Réservoir captages

Le site de pose de ce compteur se situe au pied du réservoir où se rejoignent les 2 captages de pré-michonne et pont-misson.

Le compteur sera placé sur la conduite alimentant le secteur des Espinières.

La canalisation est en PVC, de diamètre 125 mm, et est à une profondeur d'environ 2 m.


Le compteur sera enterré, dans un regard à créer.

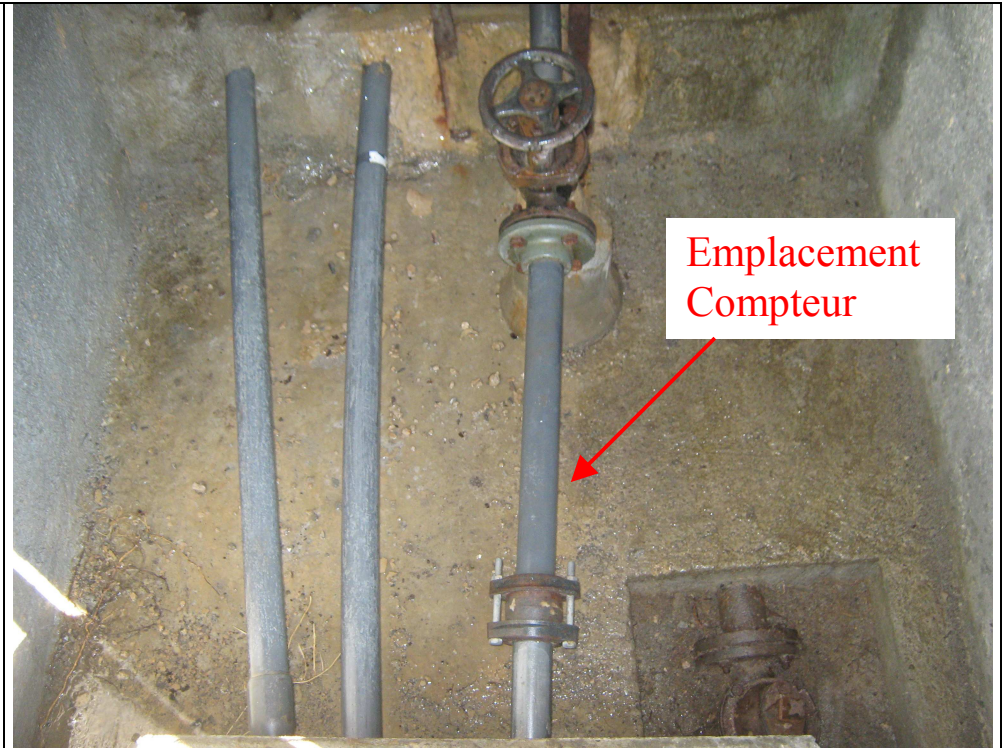

Site 3 : Réservoir de Clignon

Le site de pose de ce compteur se situe sur la conduite de distribution à l'intérieur de la chambre de vanne du réservoir de Clignon.

La canalisation est en PVC, de diamètre 50 mm.

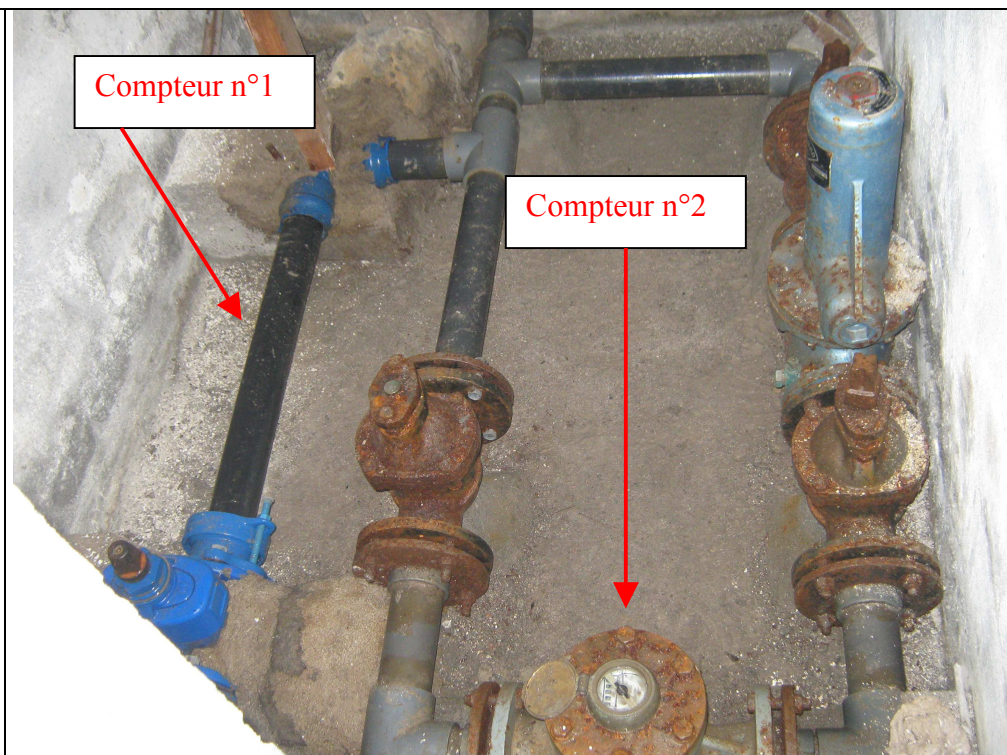


Site 4 : Clignon

Le site de pose de ces 2 compteurs se situe dans le hameau de Clignon, dans la chambre de vannes existante où se situe la séparation Basse Pression et Haute Pression.

Les 2 canalisations sont en PVC de diamètre 75 mm.

Compteur n°1 : Haute Pression

Compteur n°2 : Basse Pression (le compteur n°2 vient en remplacement du compteur existant (DN 80)).

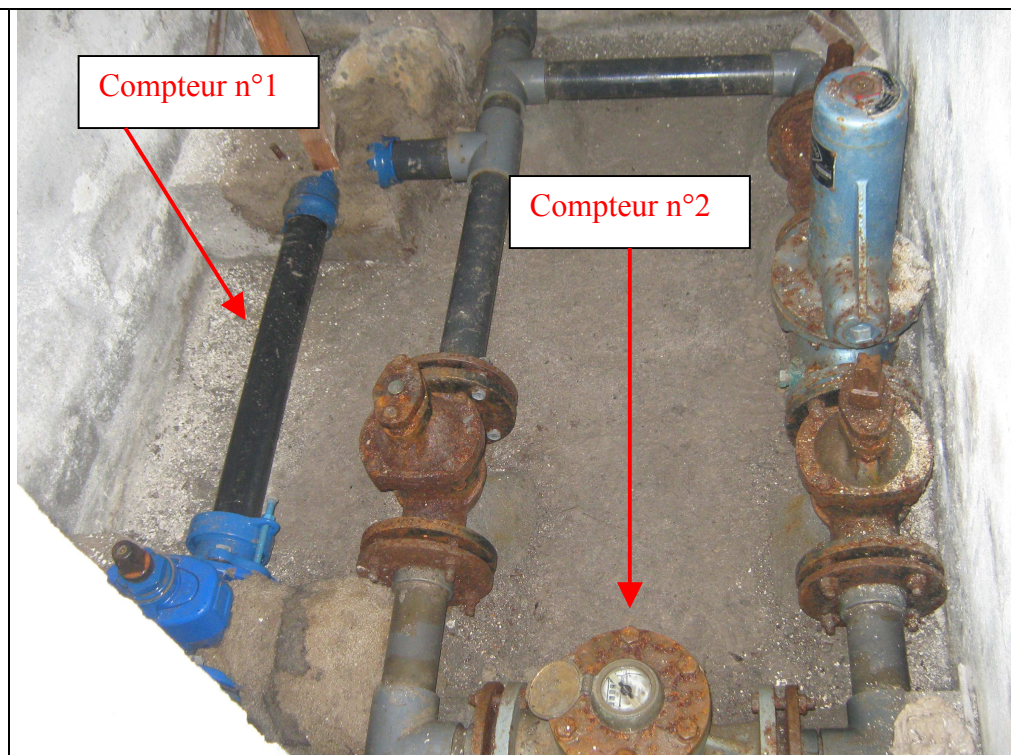


Site 4 : Clignon

Le site de pose de ces 2 compteurs se situe dans le hameau de Clignon, dans la chambre de vannes existante où se situe la séparation Basse Pression et Haute Pression.

Les 2 canalisations sont en PVC de diamètre 75 mm.

Compteur n°1 : Haute Pression

Compteur n°2 : Basse Pression (le compteur n°2 vient en remplacement du compteur existant (DN 80)).

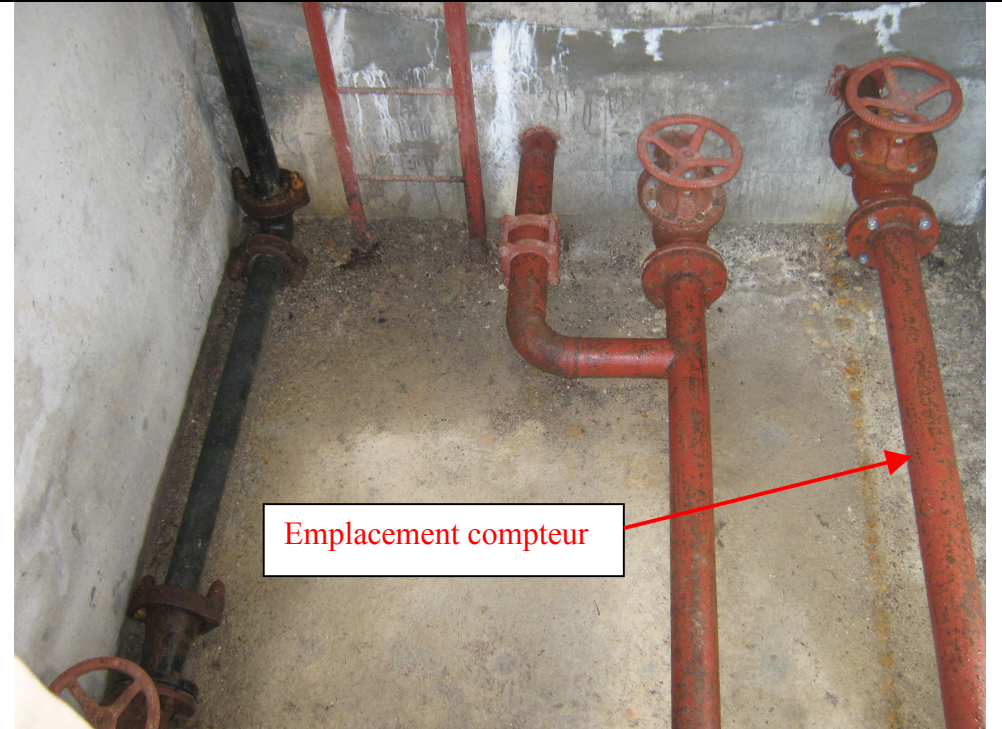

Site 5 : Réservoir de Chaumie

Le site de pose de ce compteur se situe sur la conduite de distribution à l'intérieur de la chambre de vanne du réservoir de Chaumie.

La canalisation est en Fonte Ductile, de diamètre 75 mm.

Site 6 : Captage Graveirette



Site de pose du compteur


Site 7 : Réservoir Captages



Site de pose du compteur
arrivée Pré Michonne




Site de pose du compteur
arrivée Chaumaire

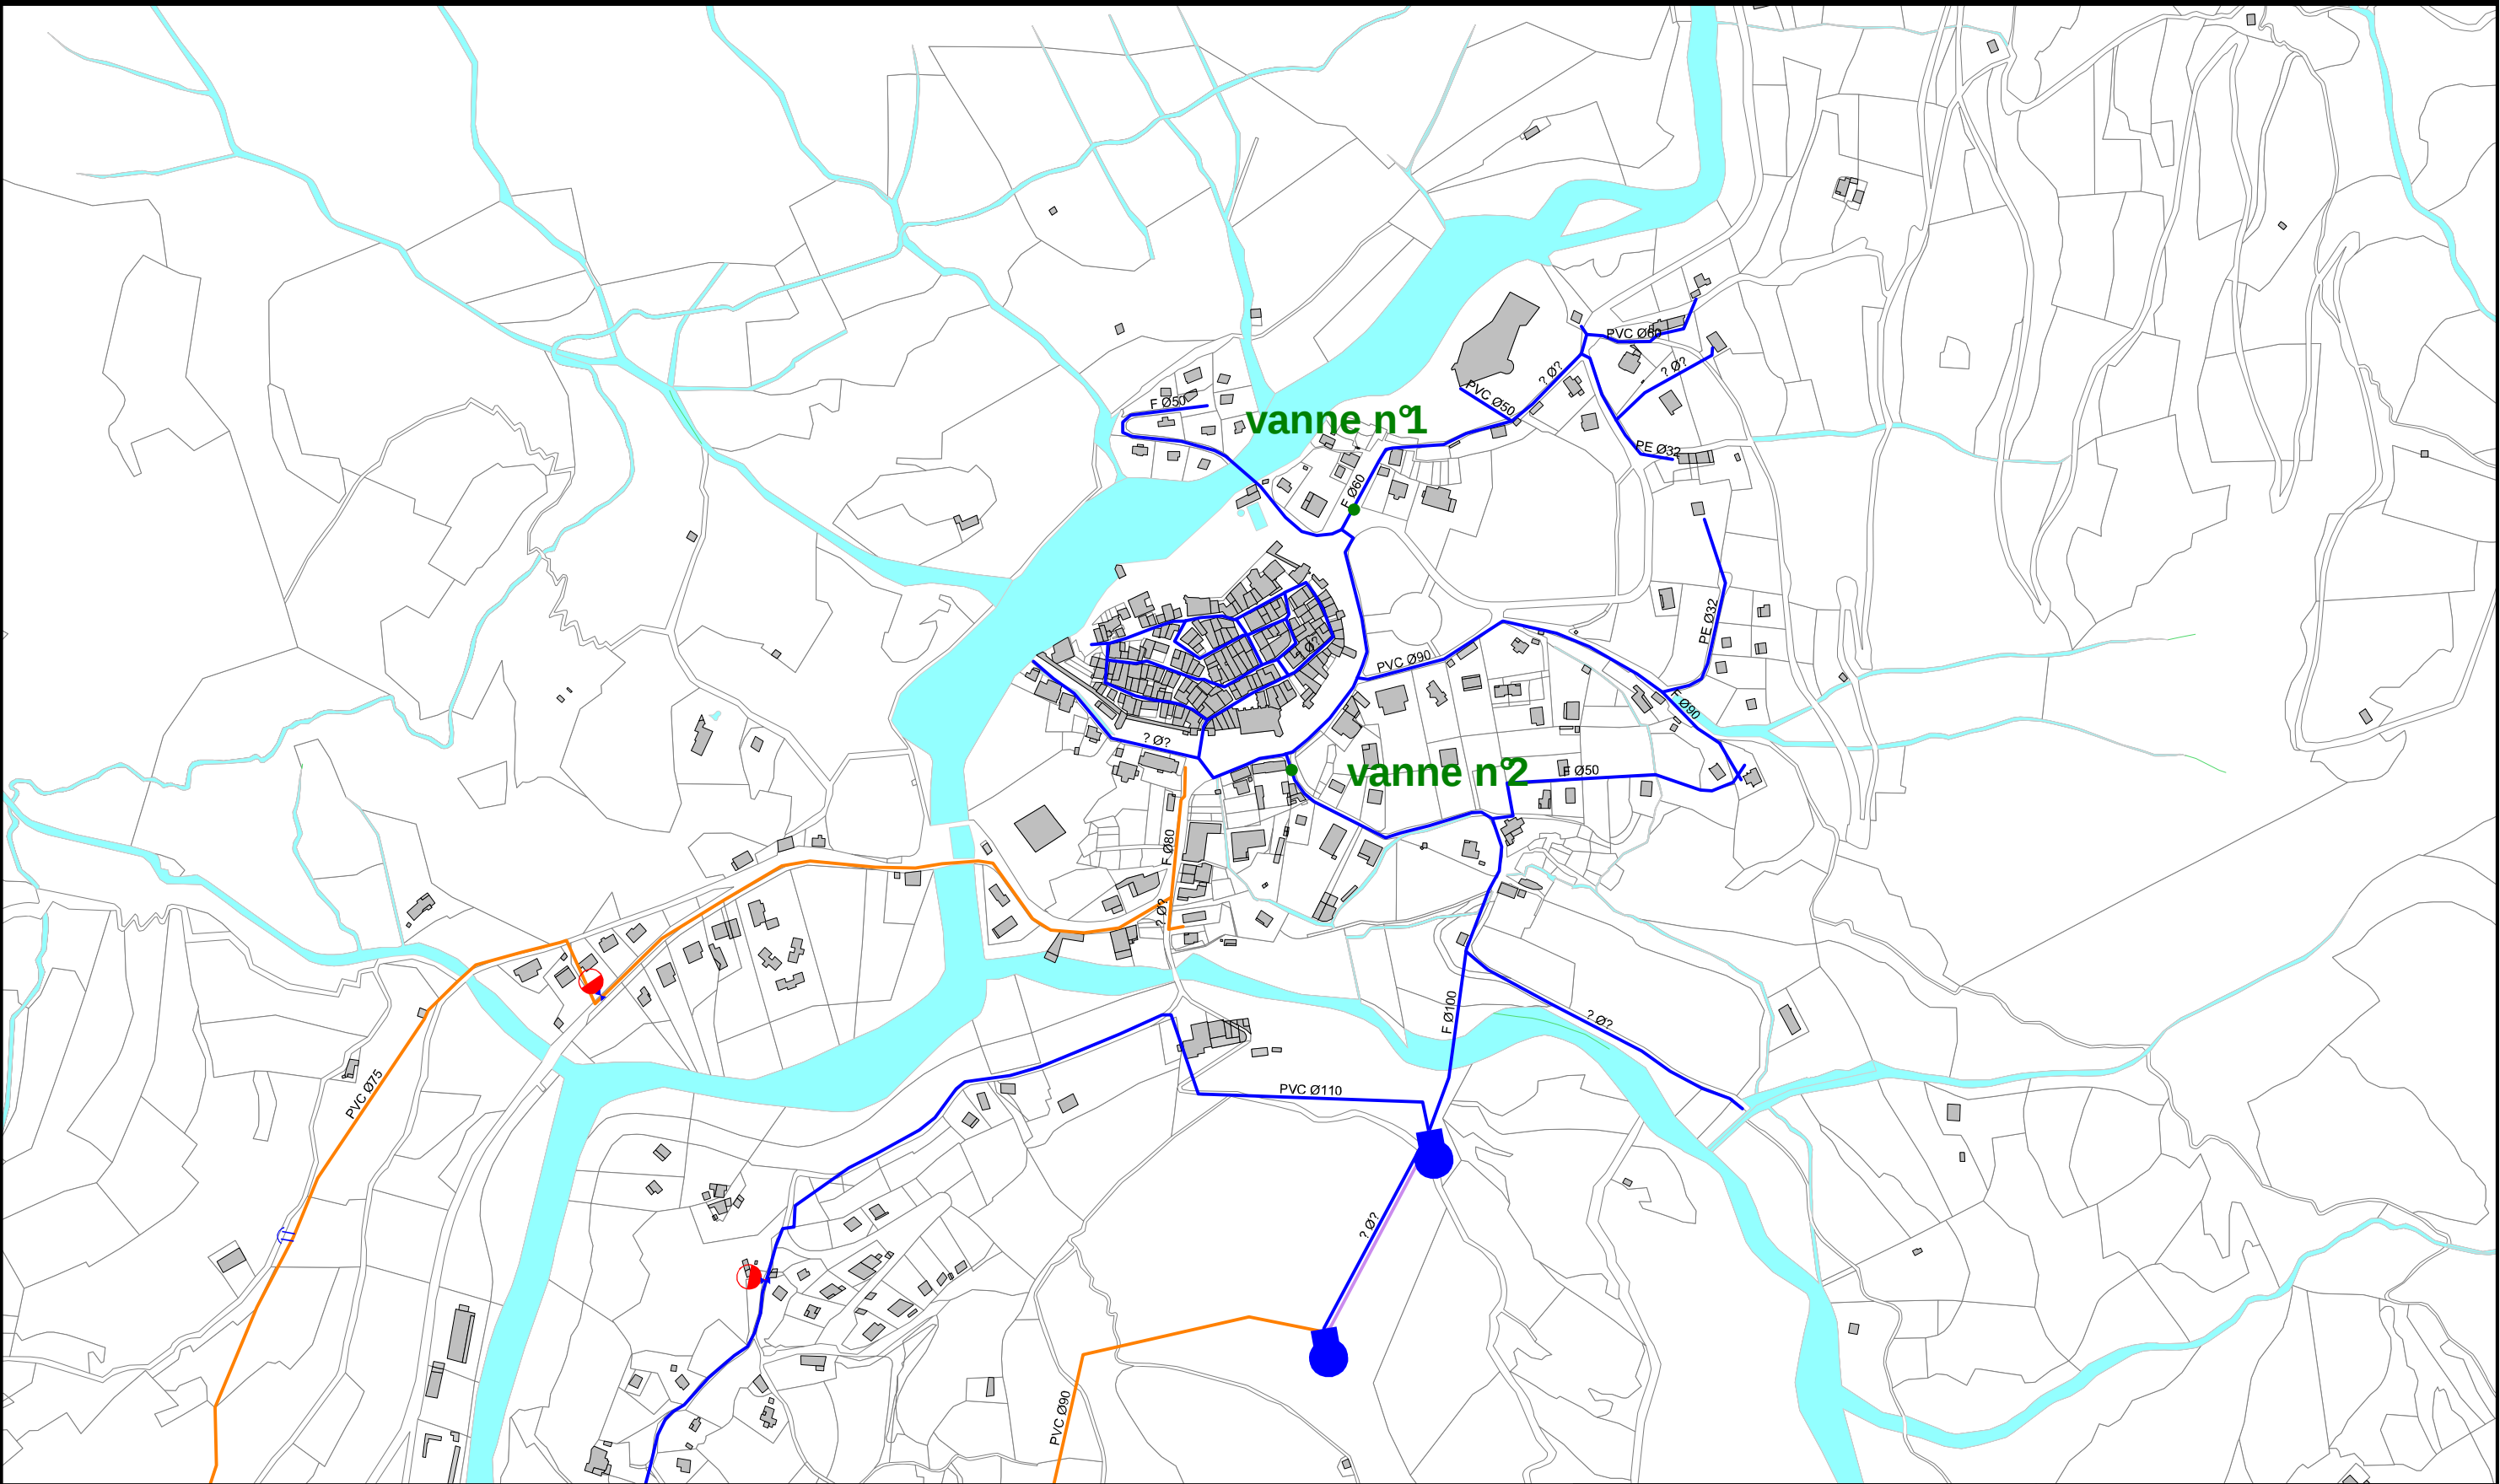


Commune de Colmars les Alpes

Pose des vannes de sectionnement n°1 et 2

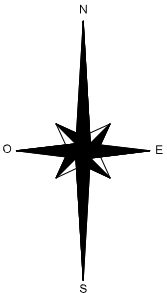


EPS 09289	Imprimé le 19/10/2009
Echelle : 1/5000	
Réalisé par : DR	

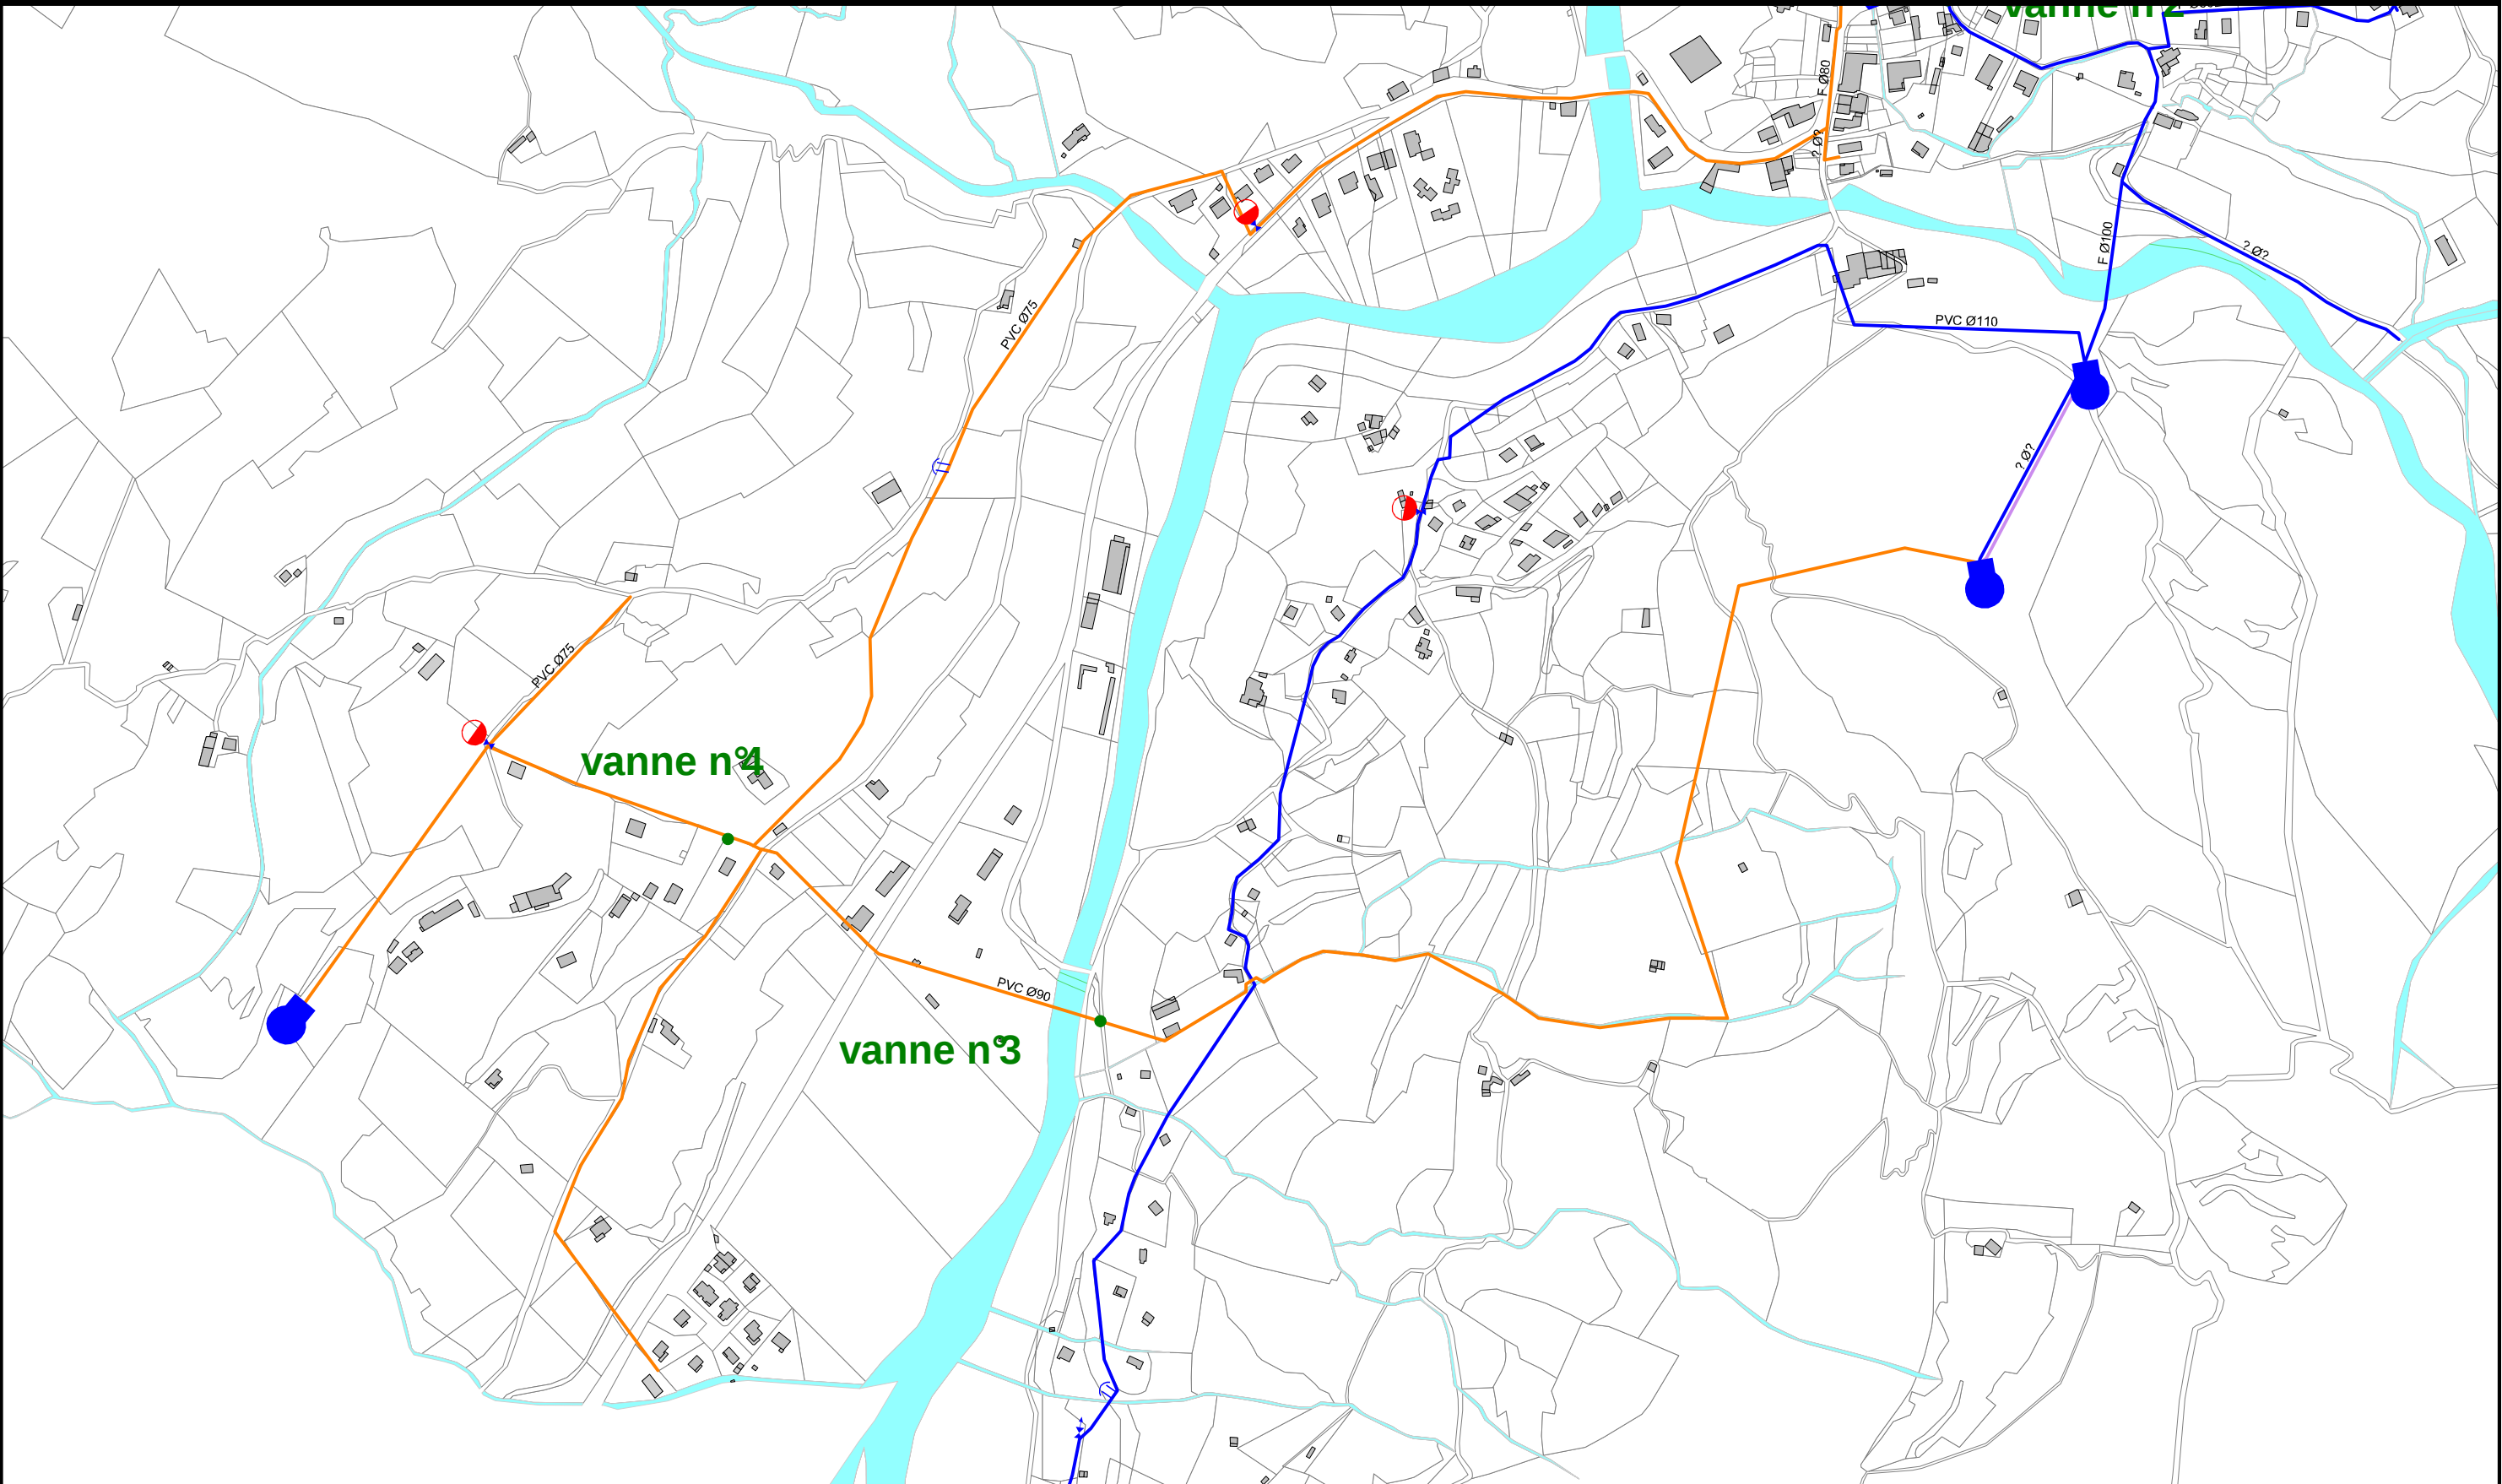


Commune de Colmars les Alpes

Pose des vannes de sectionnement n°3 et 4

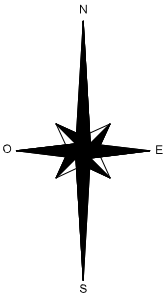


EPS 09289	Imprimé le 19/10/2009
Echelle : 1/5000	
Réalisé par : DR	

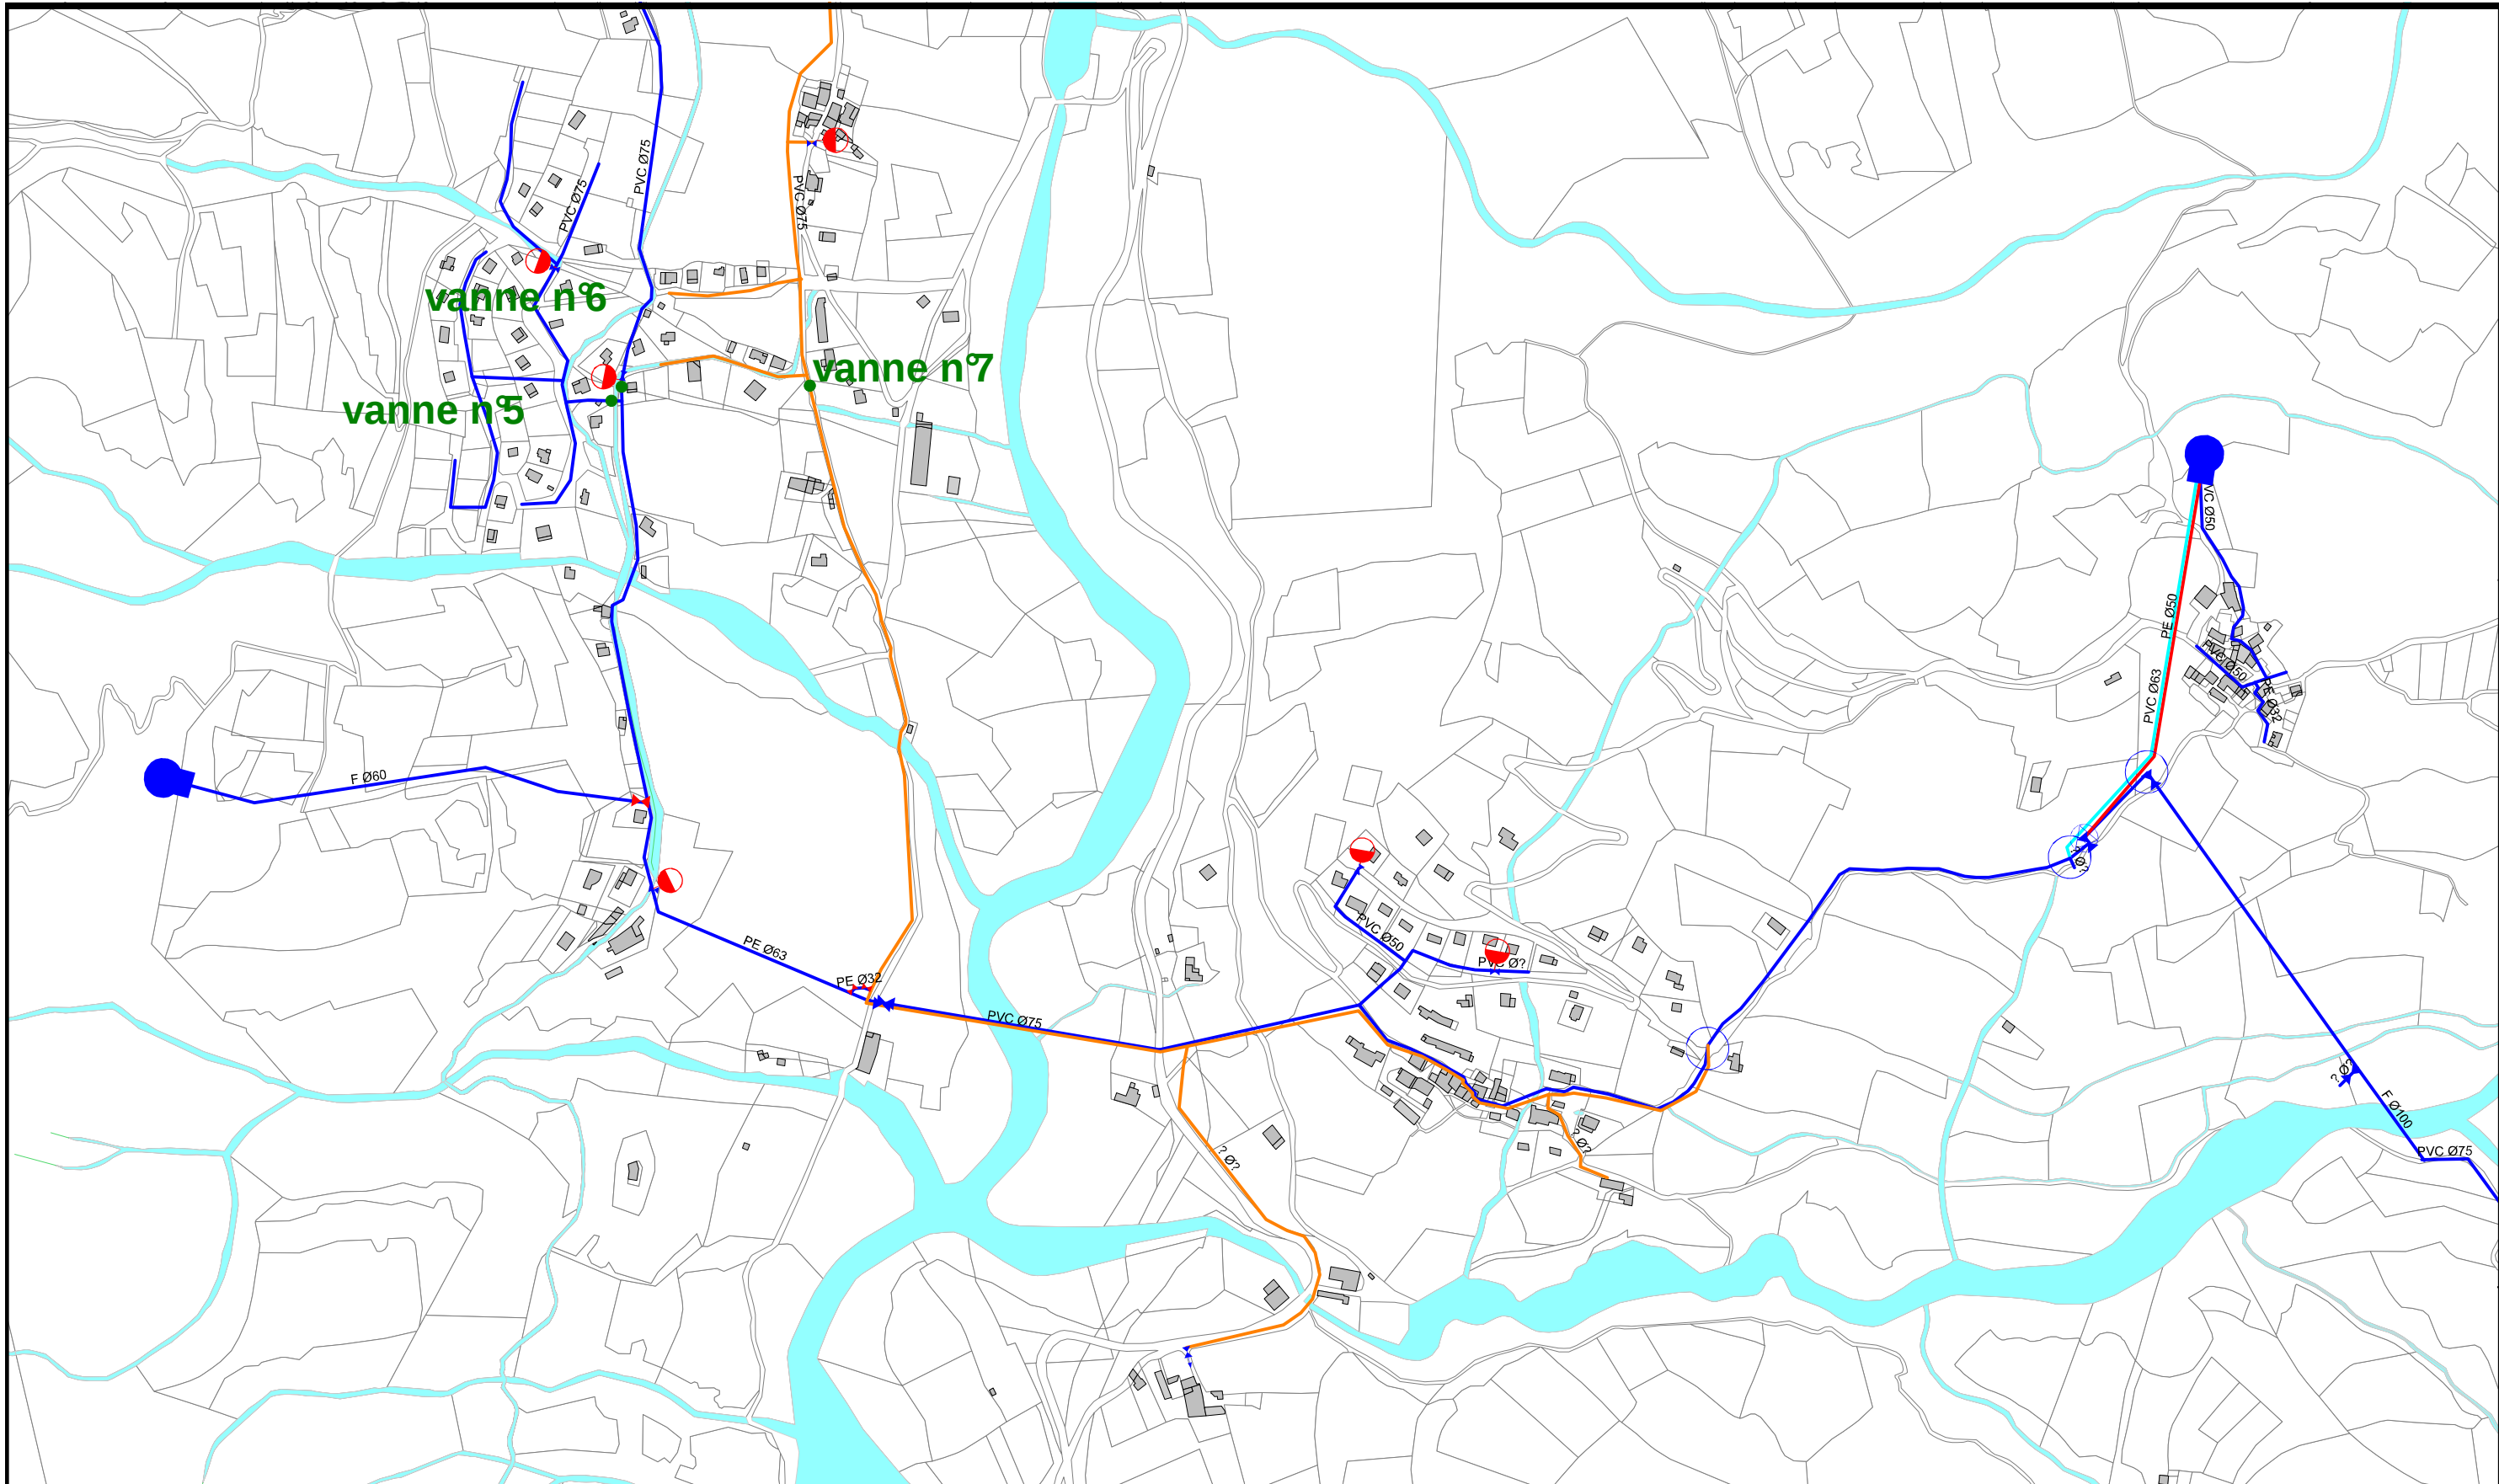

Commune de Colmars les Alpes

Pose des vannes de sectionnement n°5, 6 et 7

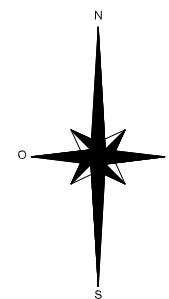

EPS 09289

Echelle : 1/5000

Réalisé par : DR

Imprimé le 19/10/2009

