

SCHÉMA DE DISTRIBUTION D'EAU POTABLE

COMMUNE DE ROQUEBILLIERE



TABLE DES MATIERES

1	PREAMBULE.....	3
2	ZONE DE DESSERTE DU RESEAU D'EAU POTABLE.....	3
2.1	Zones desservies	3
2.2	Zones non desservies dont la desserte est soumise à dérogation exceptionnelle	4
3	PLAN DU SCHEMA DE DISTRIBUTION D'EAU POTABLE.....	5
3.1	Tableau d'assemblage	5
3.2	Plans des zones desservies.....	6

1 PREAMBULE

L'article L. 2224-7-1 du code général des collectivités territoriales, énonce que « Les communes sont compétentes en matière de distribution d'eau potable. Dans ce cadre, elles arrêtent un schéma de distribution d'eau potable déterminant les zones desservies par le réseau de distribution... ».

La commune, ou la structure de coopération intercommunale à laquelle elle a transféré sa compétence en matière de distribution d'eau potable, doit ainsi adopter son schéma de distribution d'eau potable afin de déterminer les zones desservies par le réseau de distribution.

En dehors de ces zones, aucune obligation de desserte par le réseau public de distribution d'eau potable ne s'applique.

Par ailleurs, sauf dispositions contraires du code de l'urbanisme ou du règlement sanitaire départemental, aucune règle générale n'impose aux propriétaires le raccordement des immeubles au réseau public de distribution d'eau potable.

2 ZONE DE DESSERTE DU RESEAU D'EAU POTABLE

La zone de desserte du réseau d'eau potable est reportée sur le plan du schéma de distribution d'eau potable (colorée bleue) correspondant à une bande de 15 mètres de part et d'autre de la canalisation.

2.1 Zones desservies

Les zones desservies en eau potable concernent les parcelles bâties ou non bâties limitrophes du réseau public de distribution lorsque celui-ci est strictement situé en domaine public.

Les parcelles et constructions situées dans ces zones feront l'objet d'un raccordement au réseau d'eau potable à la demande du propriétaire sauf :

- Dans le cas où la construction ou les travaux sur un bâtiment existant n'ont pas été autorisés, conformément au Code de l'urbanisme,
- Dans le cas où la parcelle ou la construction ne peuvent pas être alimentées par le réseau d'eau potable dans des conditions normales de débit et de pression sans difficultés ou aménagements particuliers dont le délai de réalisation ne peut être précisé,
- Dans le cas où le raccordement ne permettrait pas d'assurer la bonne gestion et la préservation de la qualité du service de distribution d'eau potable,
- Dans le cas d'une construction sur une parcelle issue de la division d'une parcelle comportant un immeuble desservi, si la faisabilité technique évaluée par le service de l'eau démontre notamment une contrainte topographique ou de besoin en eau incompatible avec la capacité du réseau et qui nécessite des aménagements du réseau dont le délai de réalisation ne peut être précisé.

2.2 Zones non desservies dont la desserte est soumise à dérogation exceptionnelle

Ces zones correspondent aux parcelles situées dans toutes les zones autres que les zones desservies en eau potable précédemment définies.

Les parcelles, constructions existantes ou nouvelles constructions situées dans les zones non desservies ne feront l'objet **d'aucun raccordement au réseau d'eau potable** à la demande du propriétaire **sauf en cas de dérogation** accordée par les services de la collectivité, compétents pour la distribution d'eau potable après étude des demandes au cas par cas, sur la base, notamment, des critères suivants :

- Distance entre le réseau public de distribution d'eau potable existant et la parcelle à desservir,
- Capacité hydraulique du réseau public de distribution d'eau potable existant,
- Altitude de la parcelle et hauteur de la construction à desservir,
- Nécessité de mise en place d'équipements spéciaux sur le réseau public de distribution d'eau potable,
- Compatibilité du réseau public existant le plus proche avec la fonction de distribution d'eau potable,
- Risque de dégradation de l'eau distribuée à la parcelle ou à la construction,
- Risque pour la gestion et la préservation de la qualité du service d'adduction d'eau potable.

LÉGENDE


Mat. (Ø)

zone desservie



Mat. (Ø)

zone non desservie

3.1 Tableau d'assemblage

Commune de ROQUEBILLIERE

PREFECTURE
AR du 21 décembre 2017
006-200030195-20171218-13080_1-DE

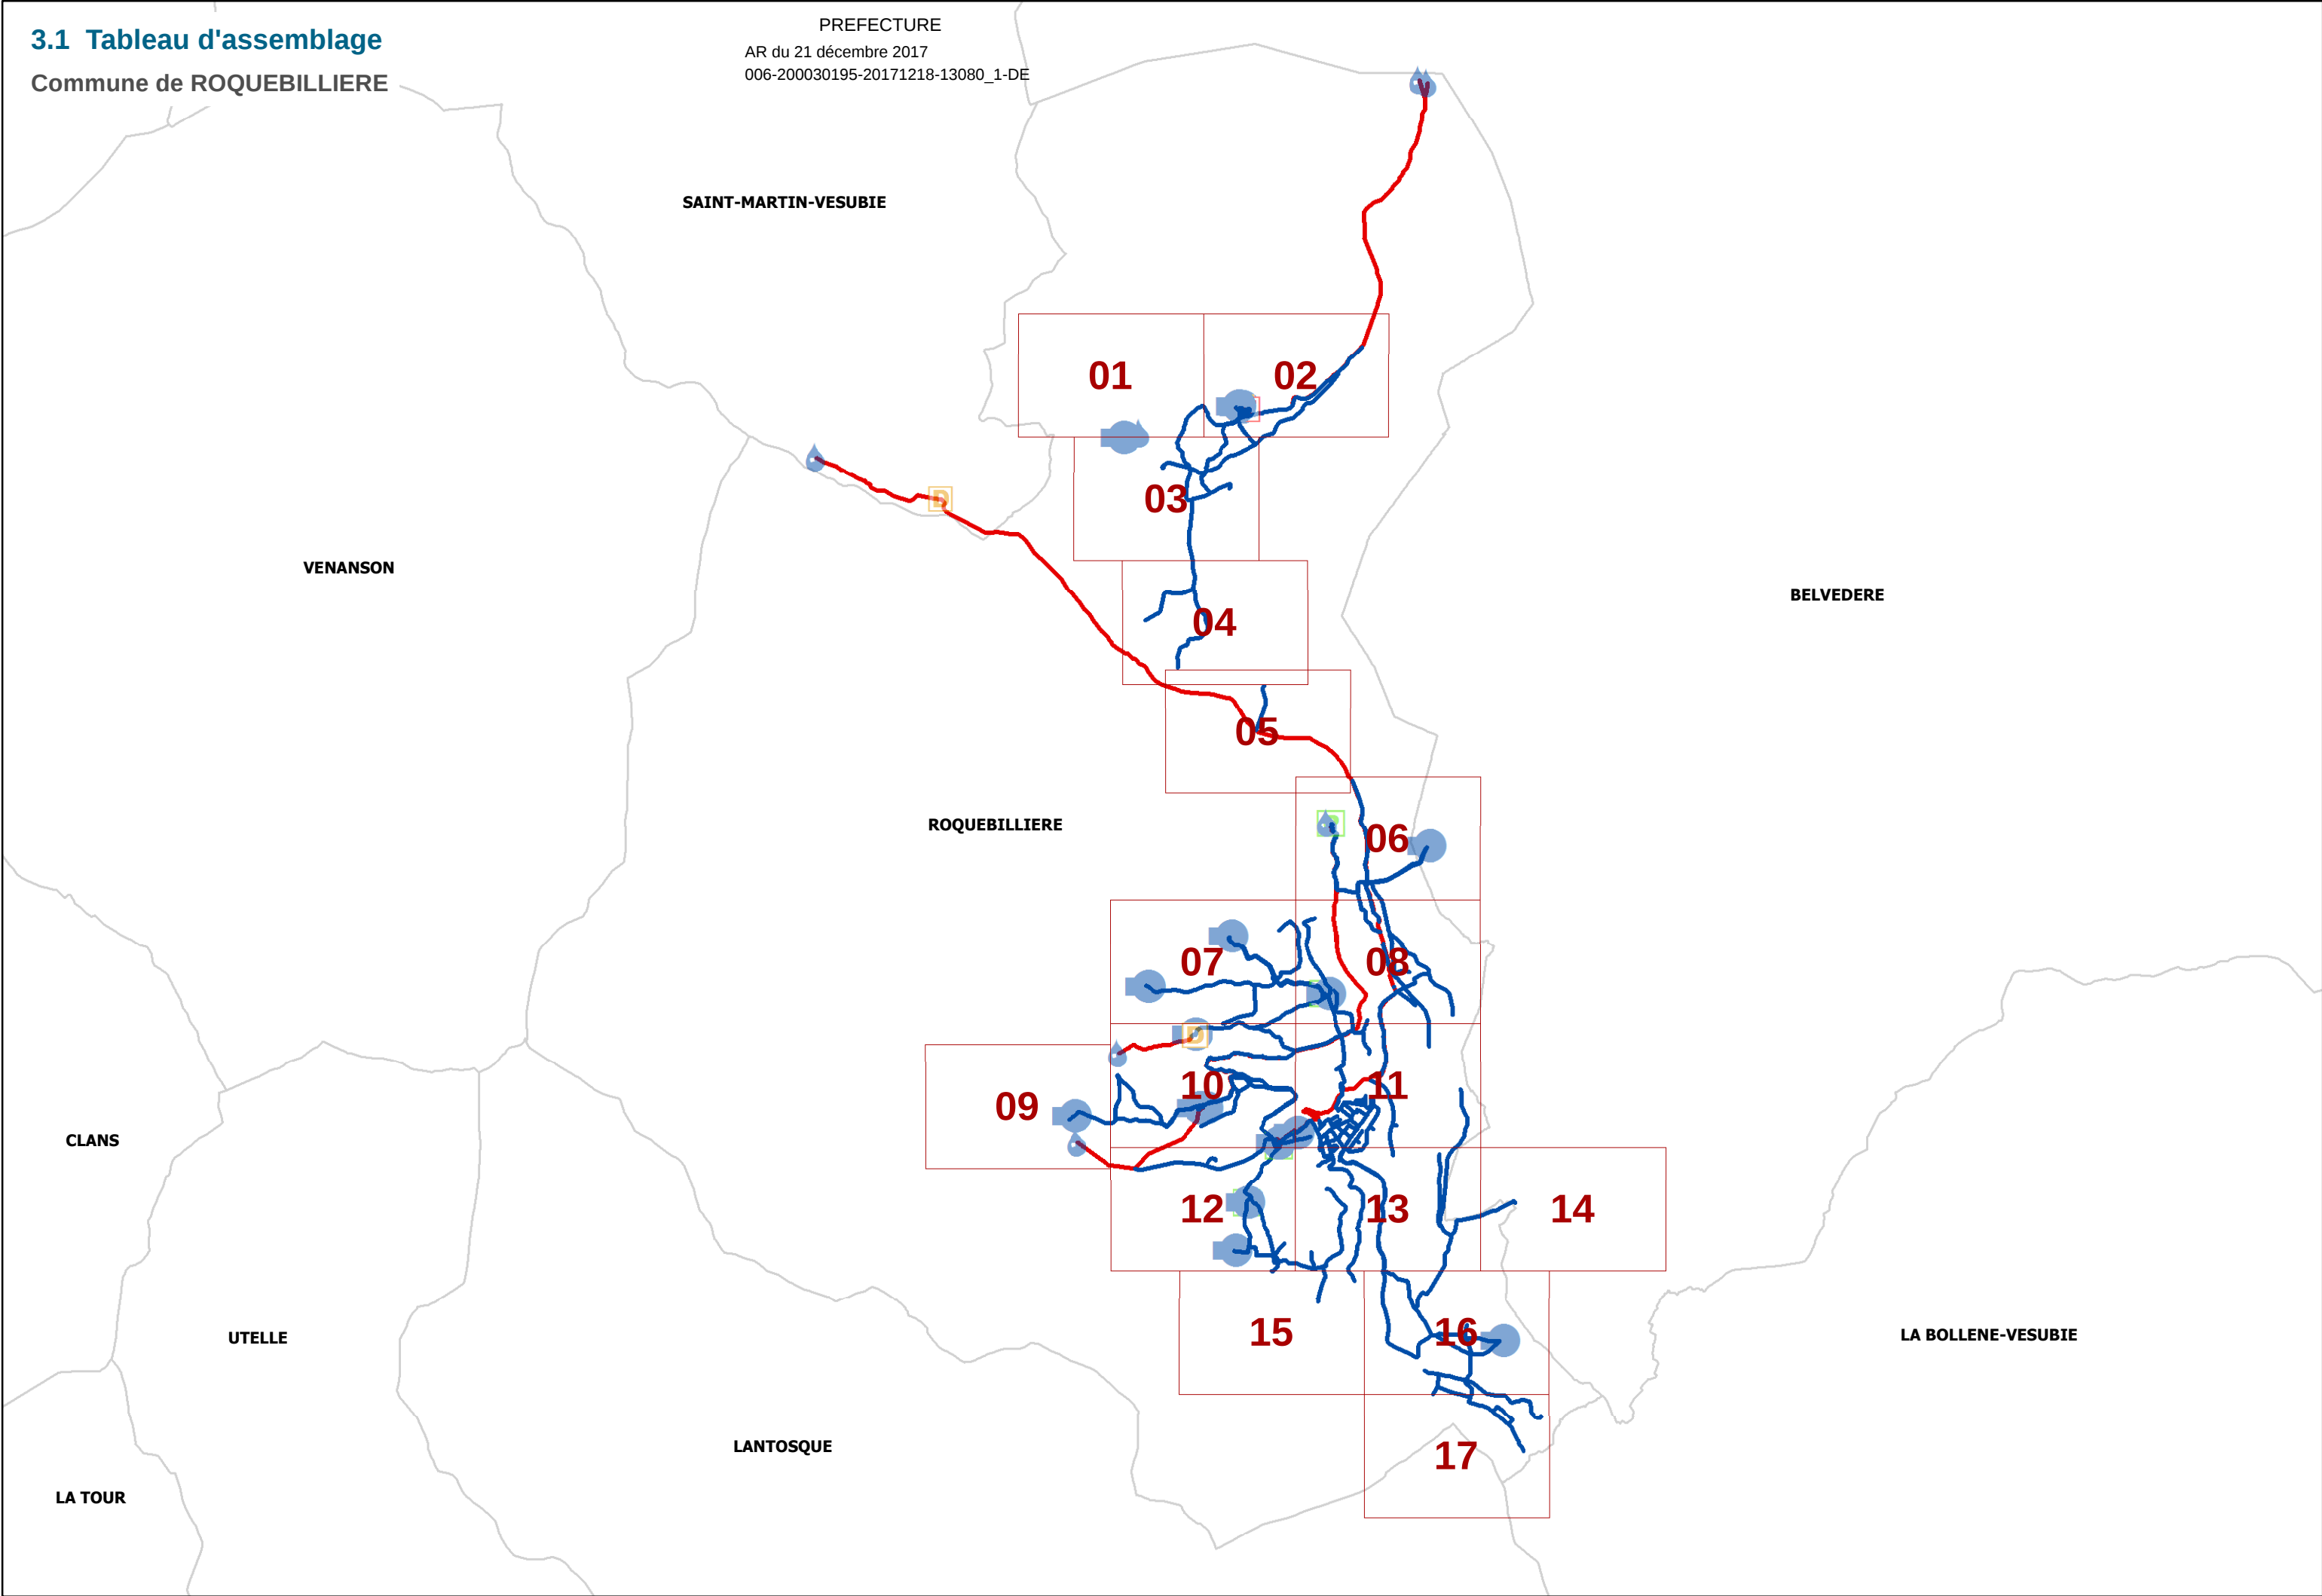

3.2 Plans des zones desservies

1 **ROQUEBILLIERE_01** *Planche 1 sur 17*

PREFECTURE
AR du 21 décembre 2017
006-200030195-20171218-13080_1-DE

0 25 50 100 150 200 Mètres

3.2 Plans des zones desservies

1 **ROQUEBILLIERE_01** *Planche 1 sur 17*

PREFECTURE
AR du 21 décembre 2017
006-200030195-20171218-13080_1-DE

The map displays the cadastral plan of Roquebillière, showing numerous land parcels with their respective numbers. Key features include the A60 highway running along the right side, the road 'Le Vernet', and the road 'Berthemont les Bains Berthemont'. The map also shows the location of the prefecture and the date of the administrative decision (AR du 21 décembre 2017). The map is titled '3.2 Plans des zones desservies' and '1 ROQUEBILLIERE_01 Planche 1 sur 17'. It also includes the text 'PREFECTURE AR du 21 décembre 2017 006-200030195-20171218-13080_1-DE'.

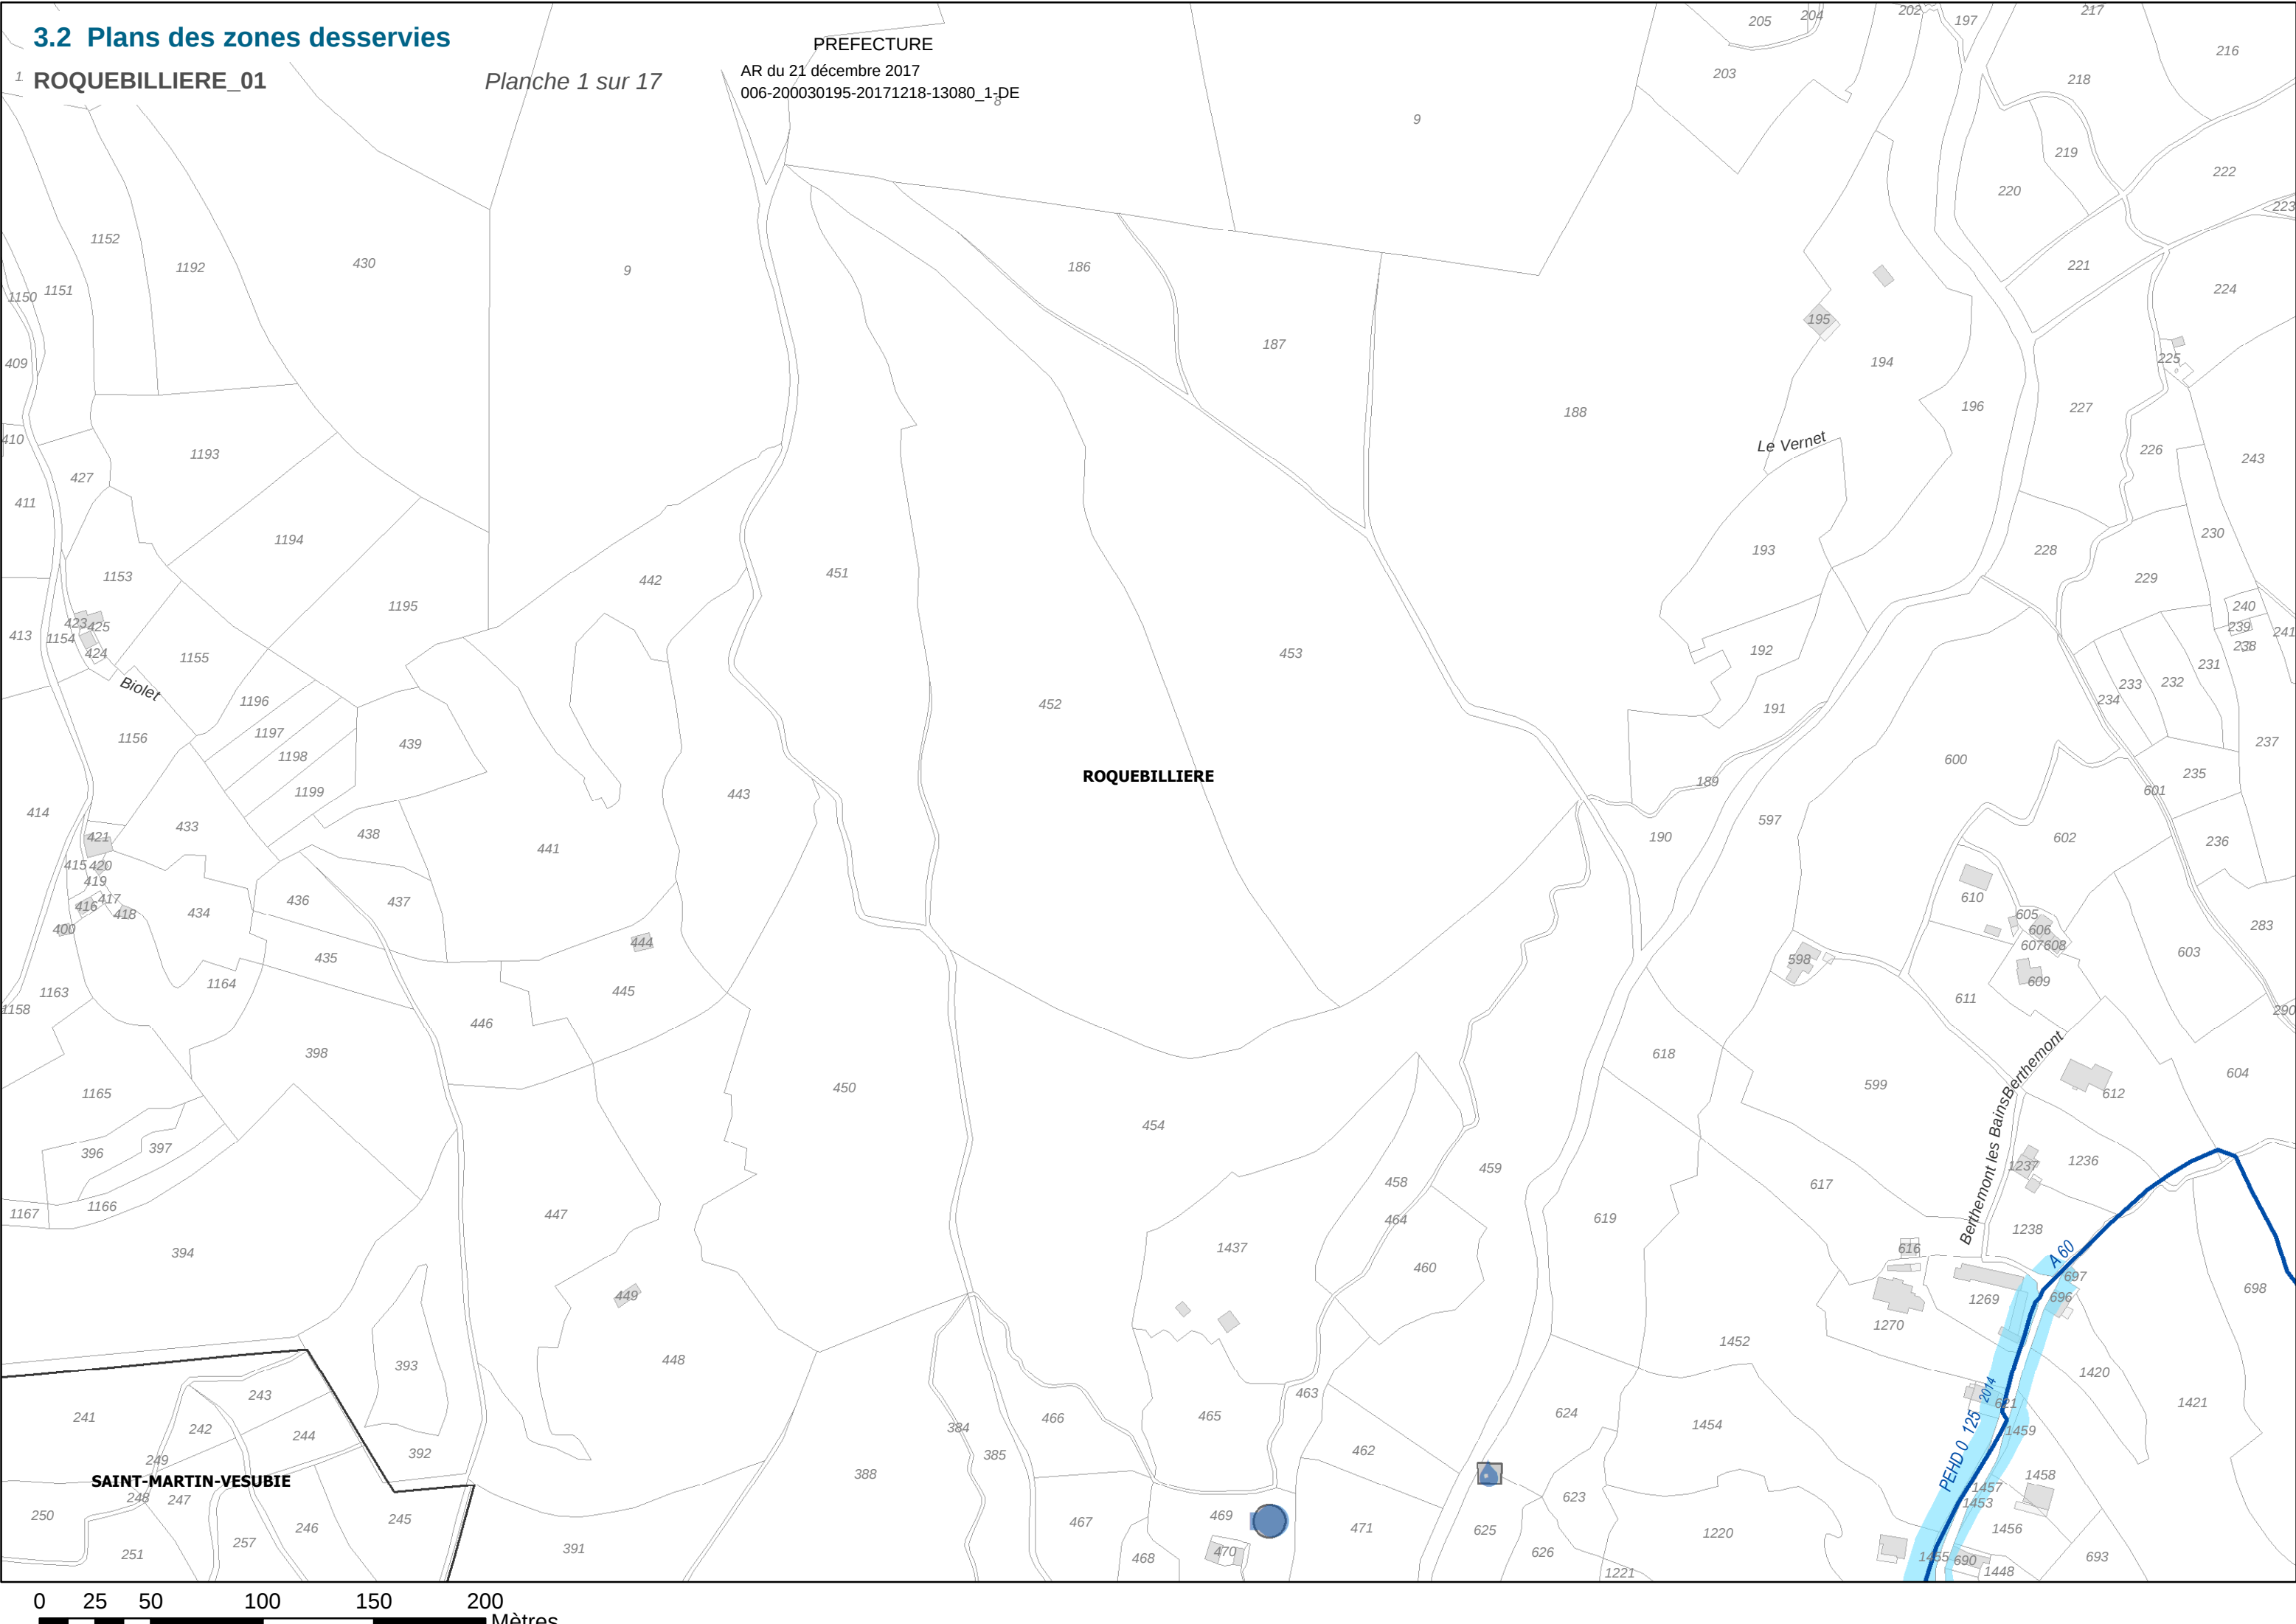


3.2 Plans des zones desservies

ROQUEBILLIERE_02

Planche 2 sur 17

PREFECTURE
AR du 21 décembre 2017
006-200030195-20171218-13080_1-DE


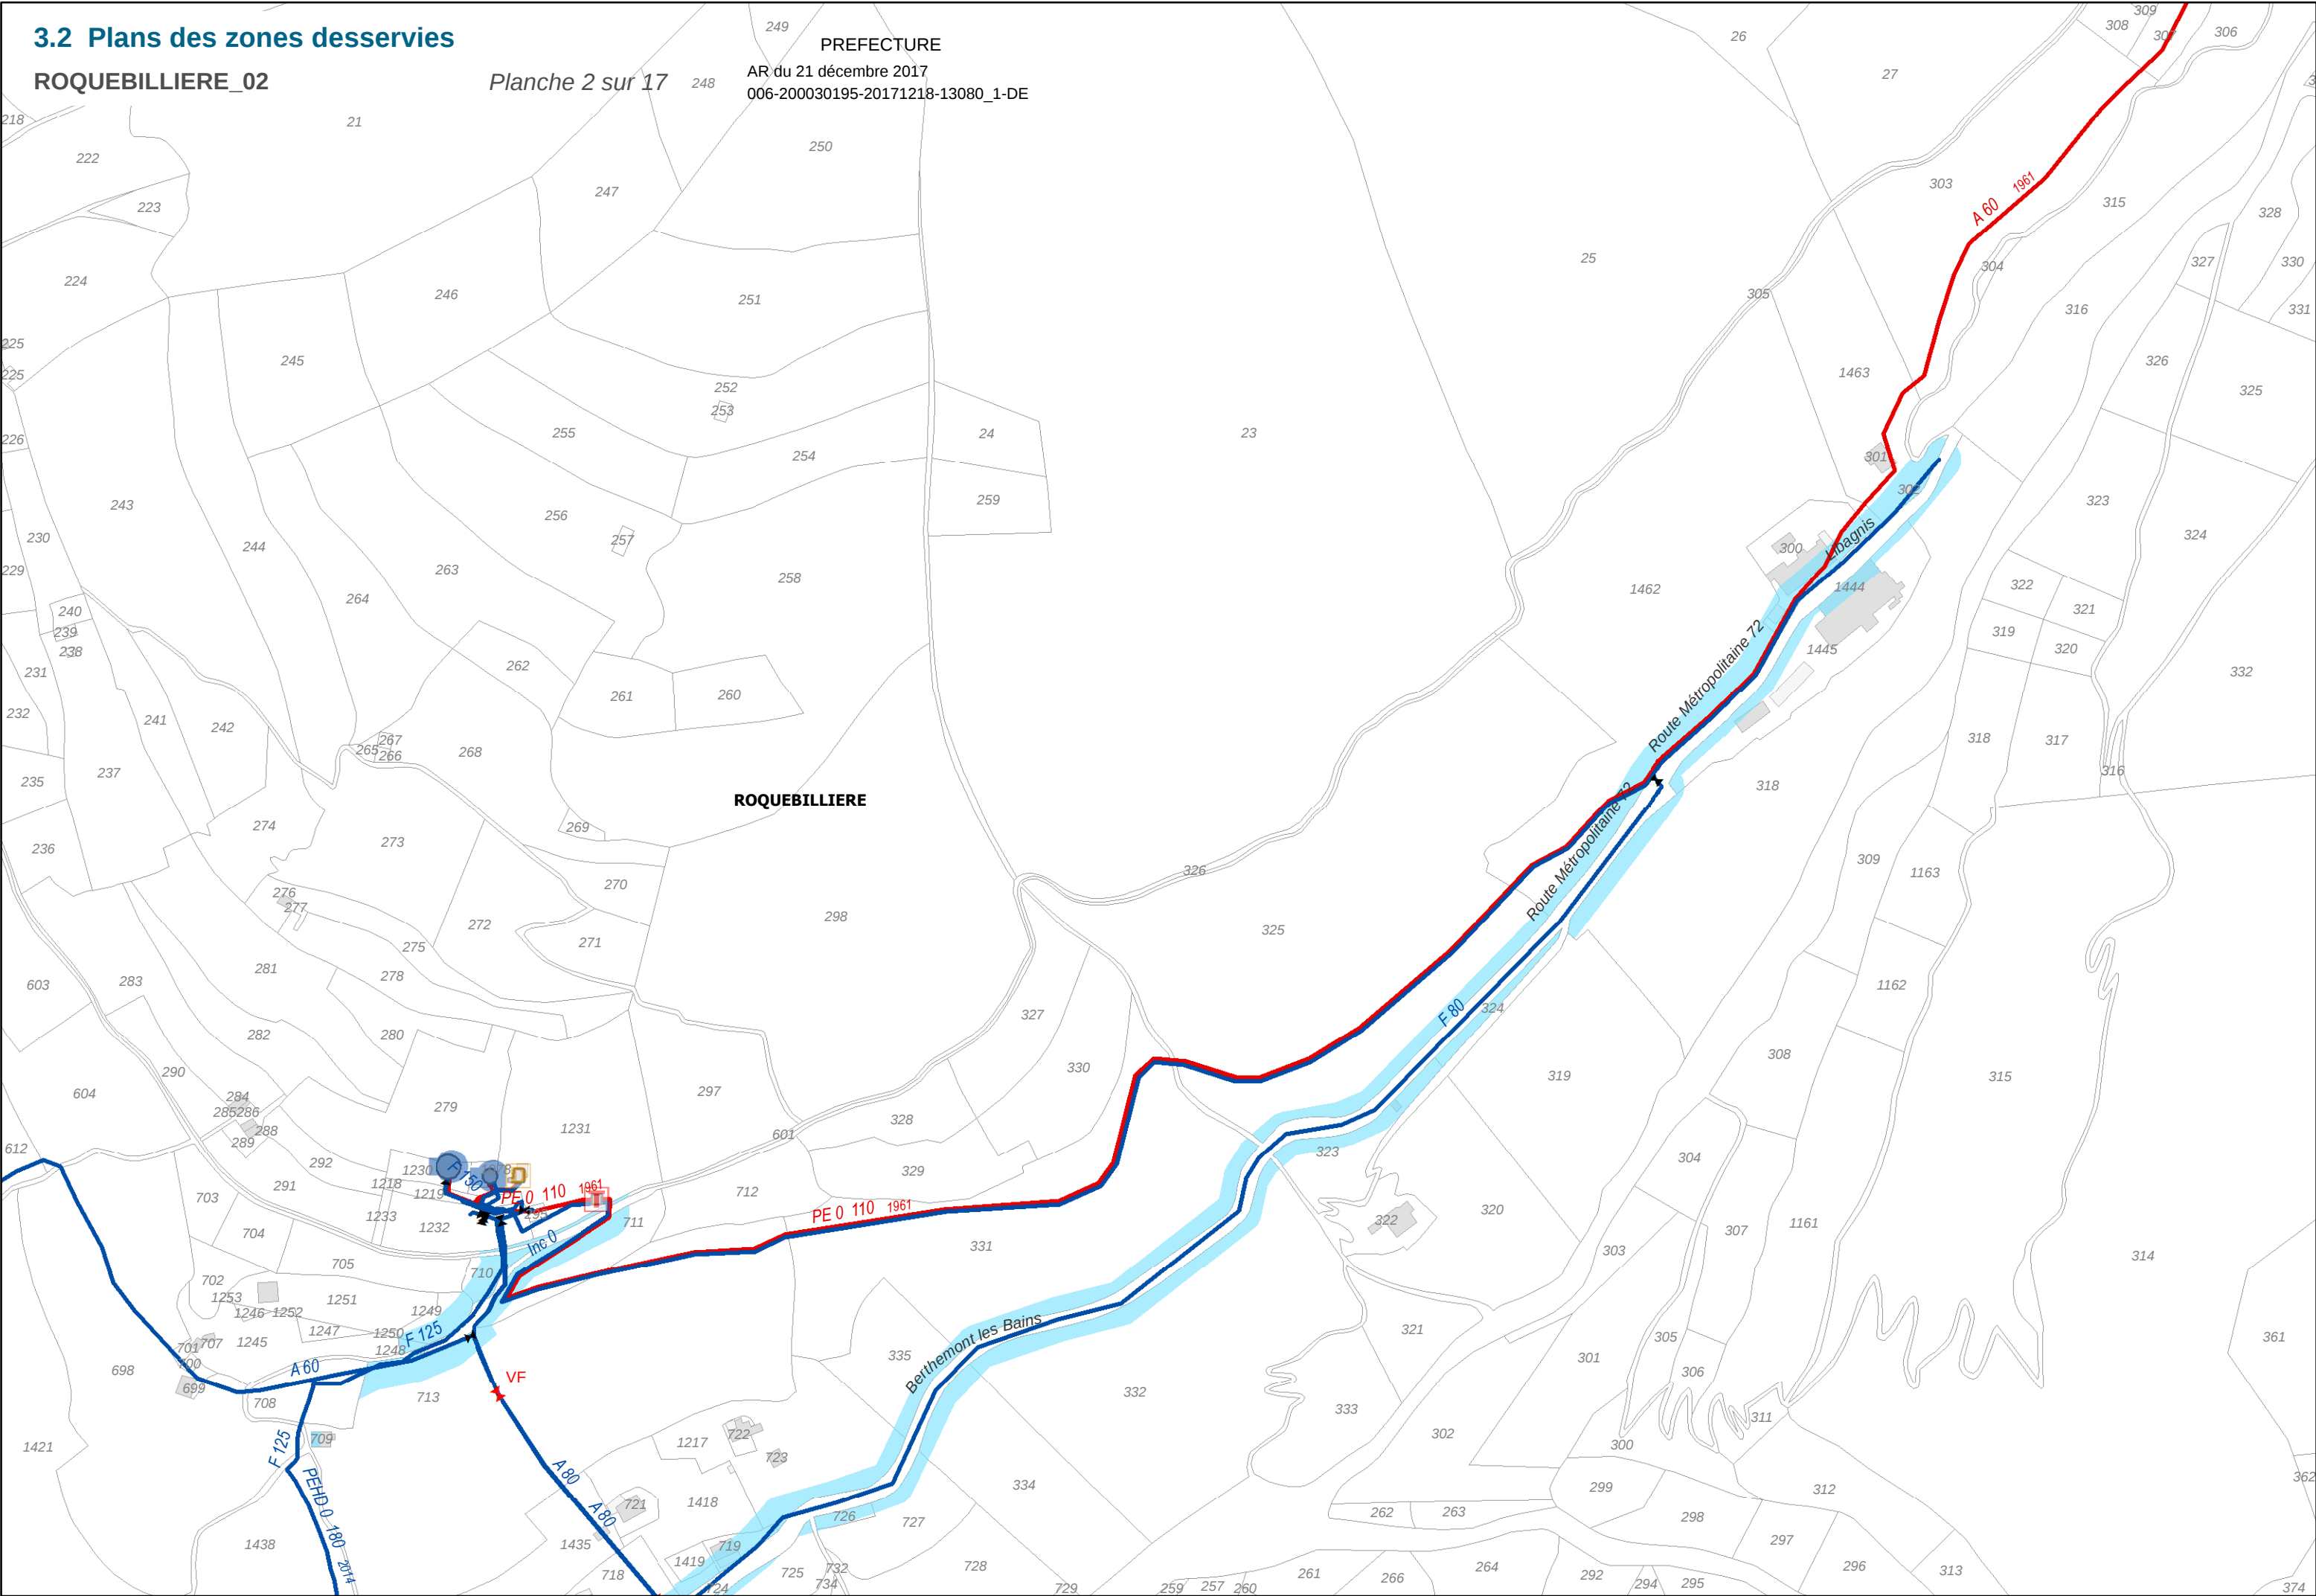


3.2 Plans des zones desservies

ROQUEBILLIERE_03

Planche 3 sur 17

PREFECTURE
AR du 21 décembre 2017
006-200030195-20171218-13080_1-DE

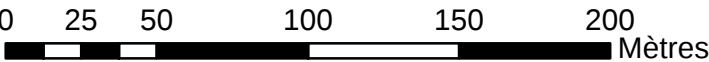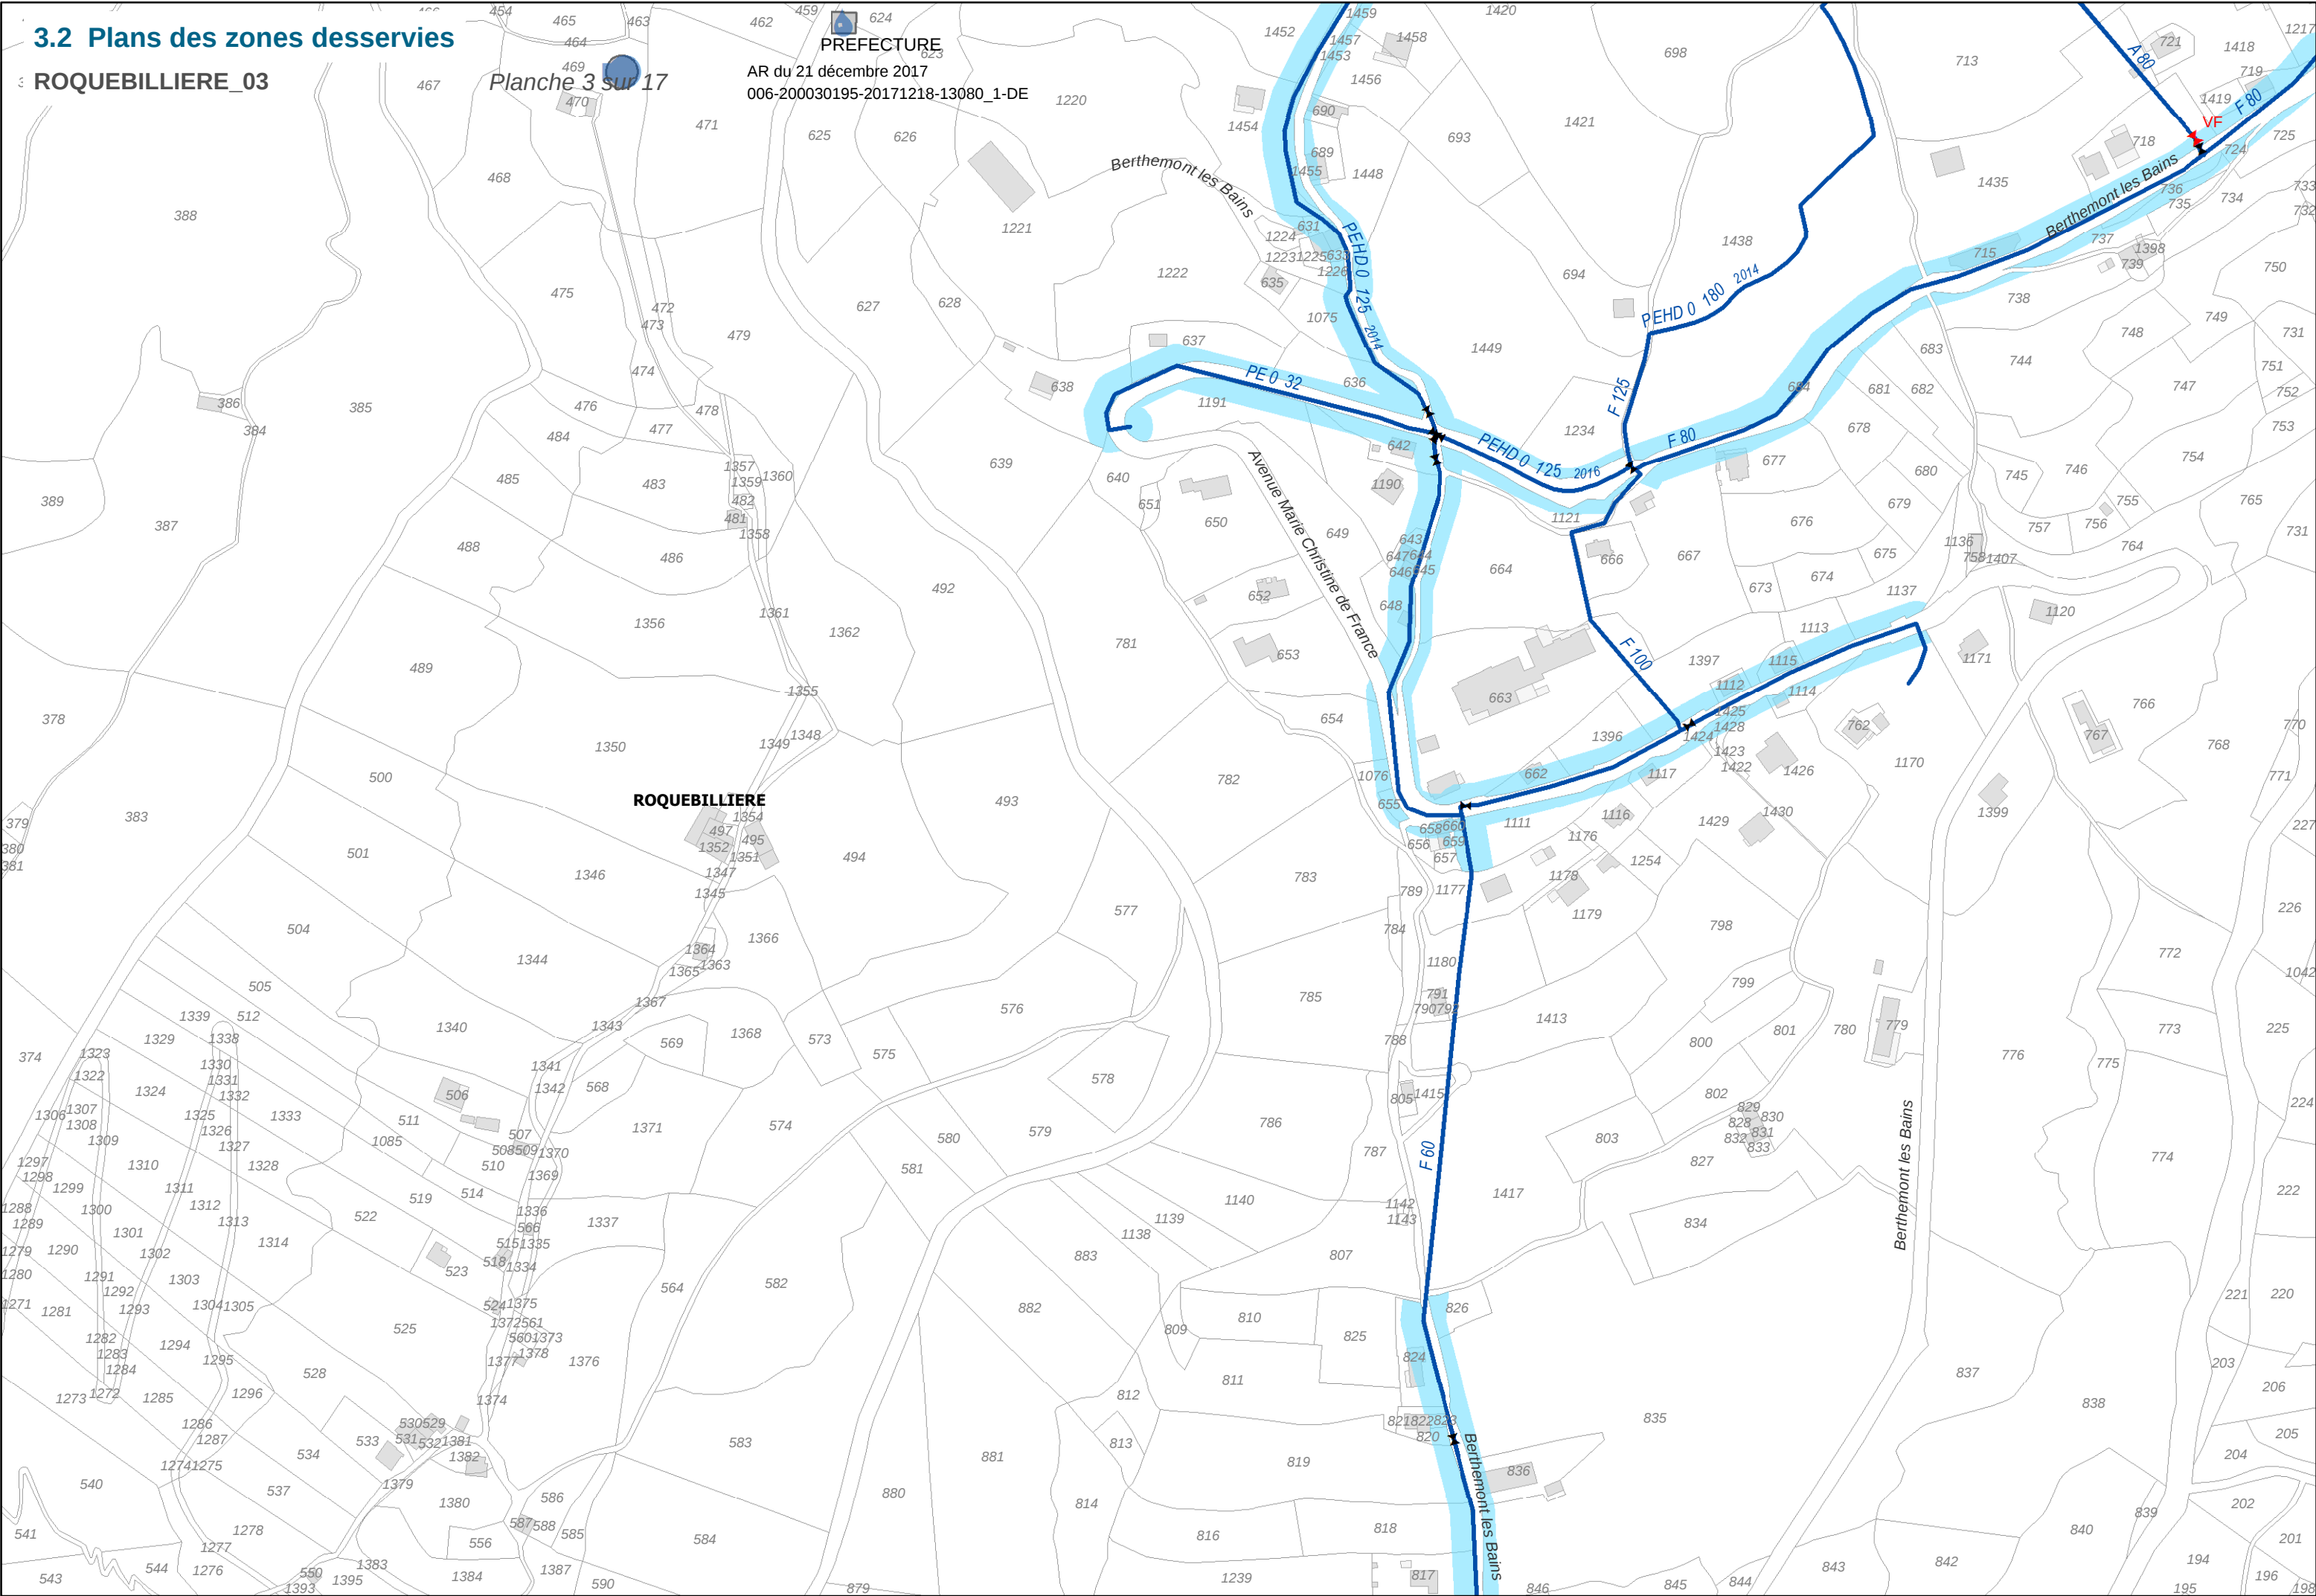


3.2 Plans des zones desservies

ROQUEBILLIERE_04

Planche 4 sur 17

PREFECTURE
AR du 21 décembre 2017
006-200030195-2017-1218-13080_1-DE

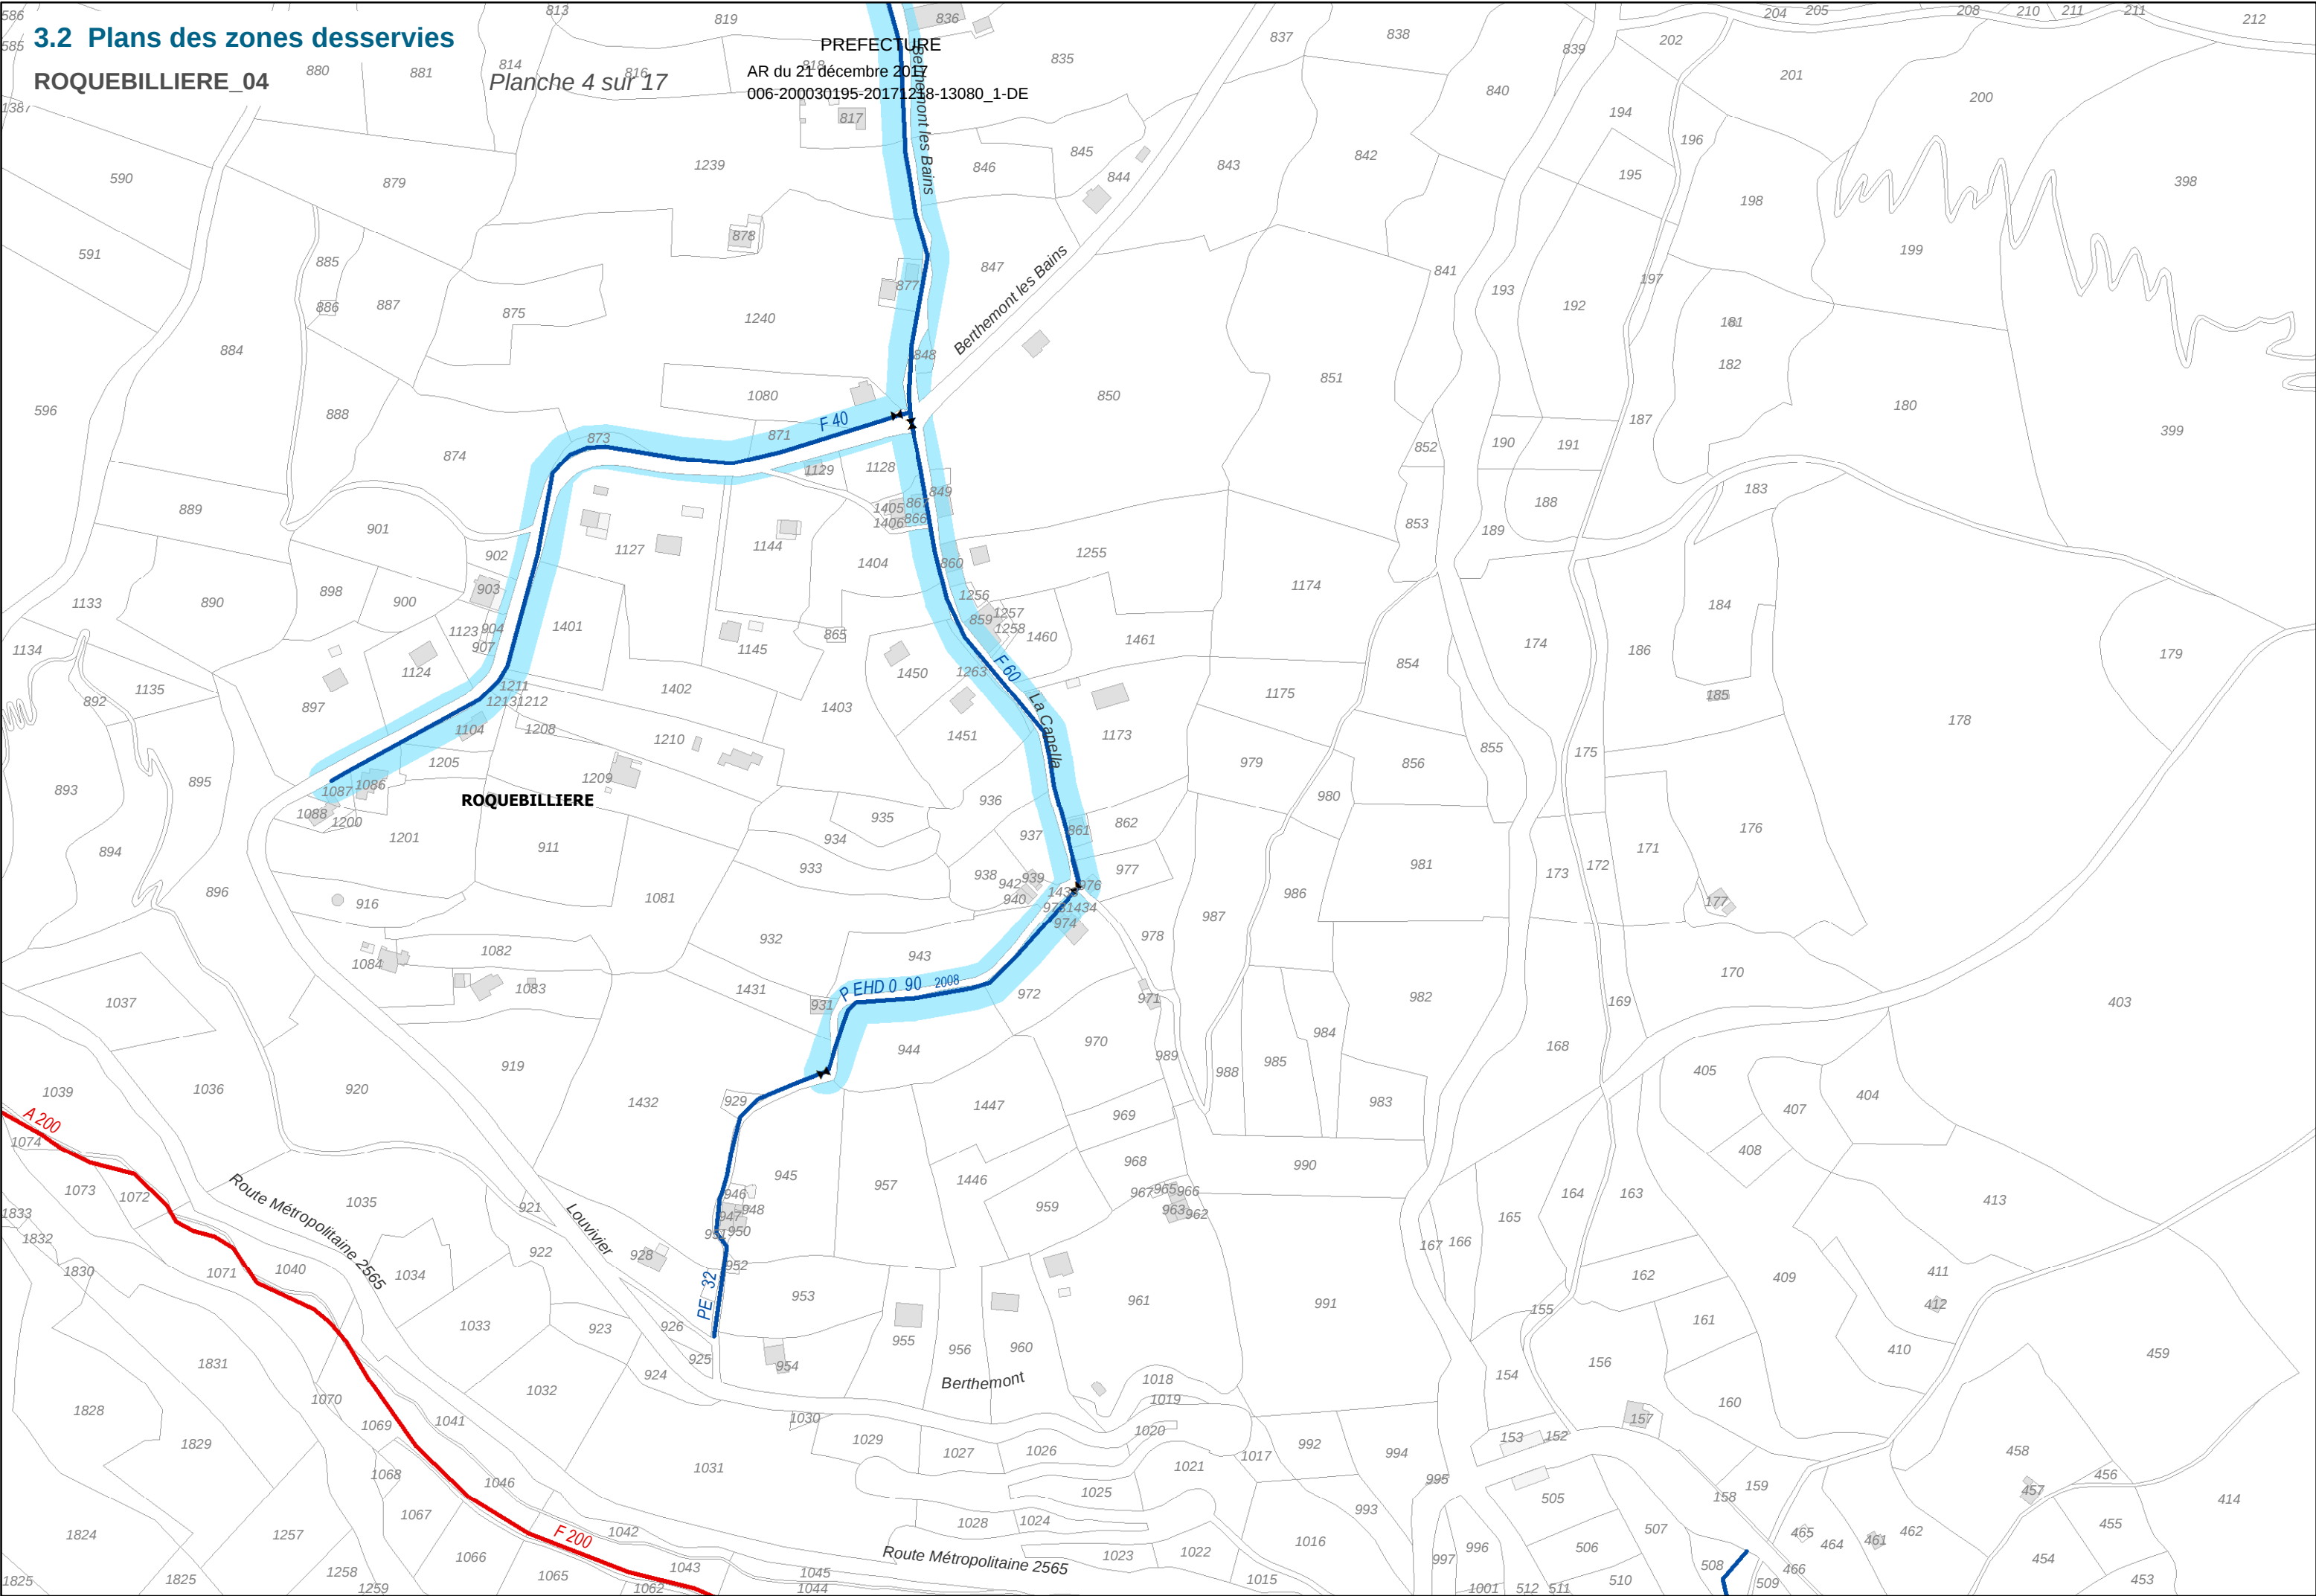


3.2 Plans des zones desservies

ROQUEBILLIERE_05

Planche 5 sur 17

PREFECTURE
AR du 21 décembre 2017
006-200030195-20171218-13080_1-DE

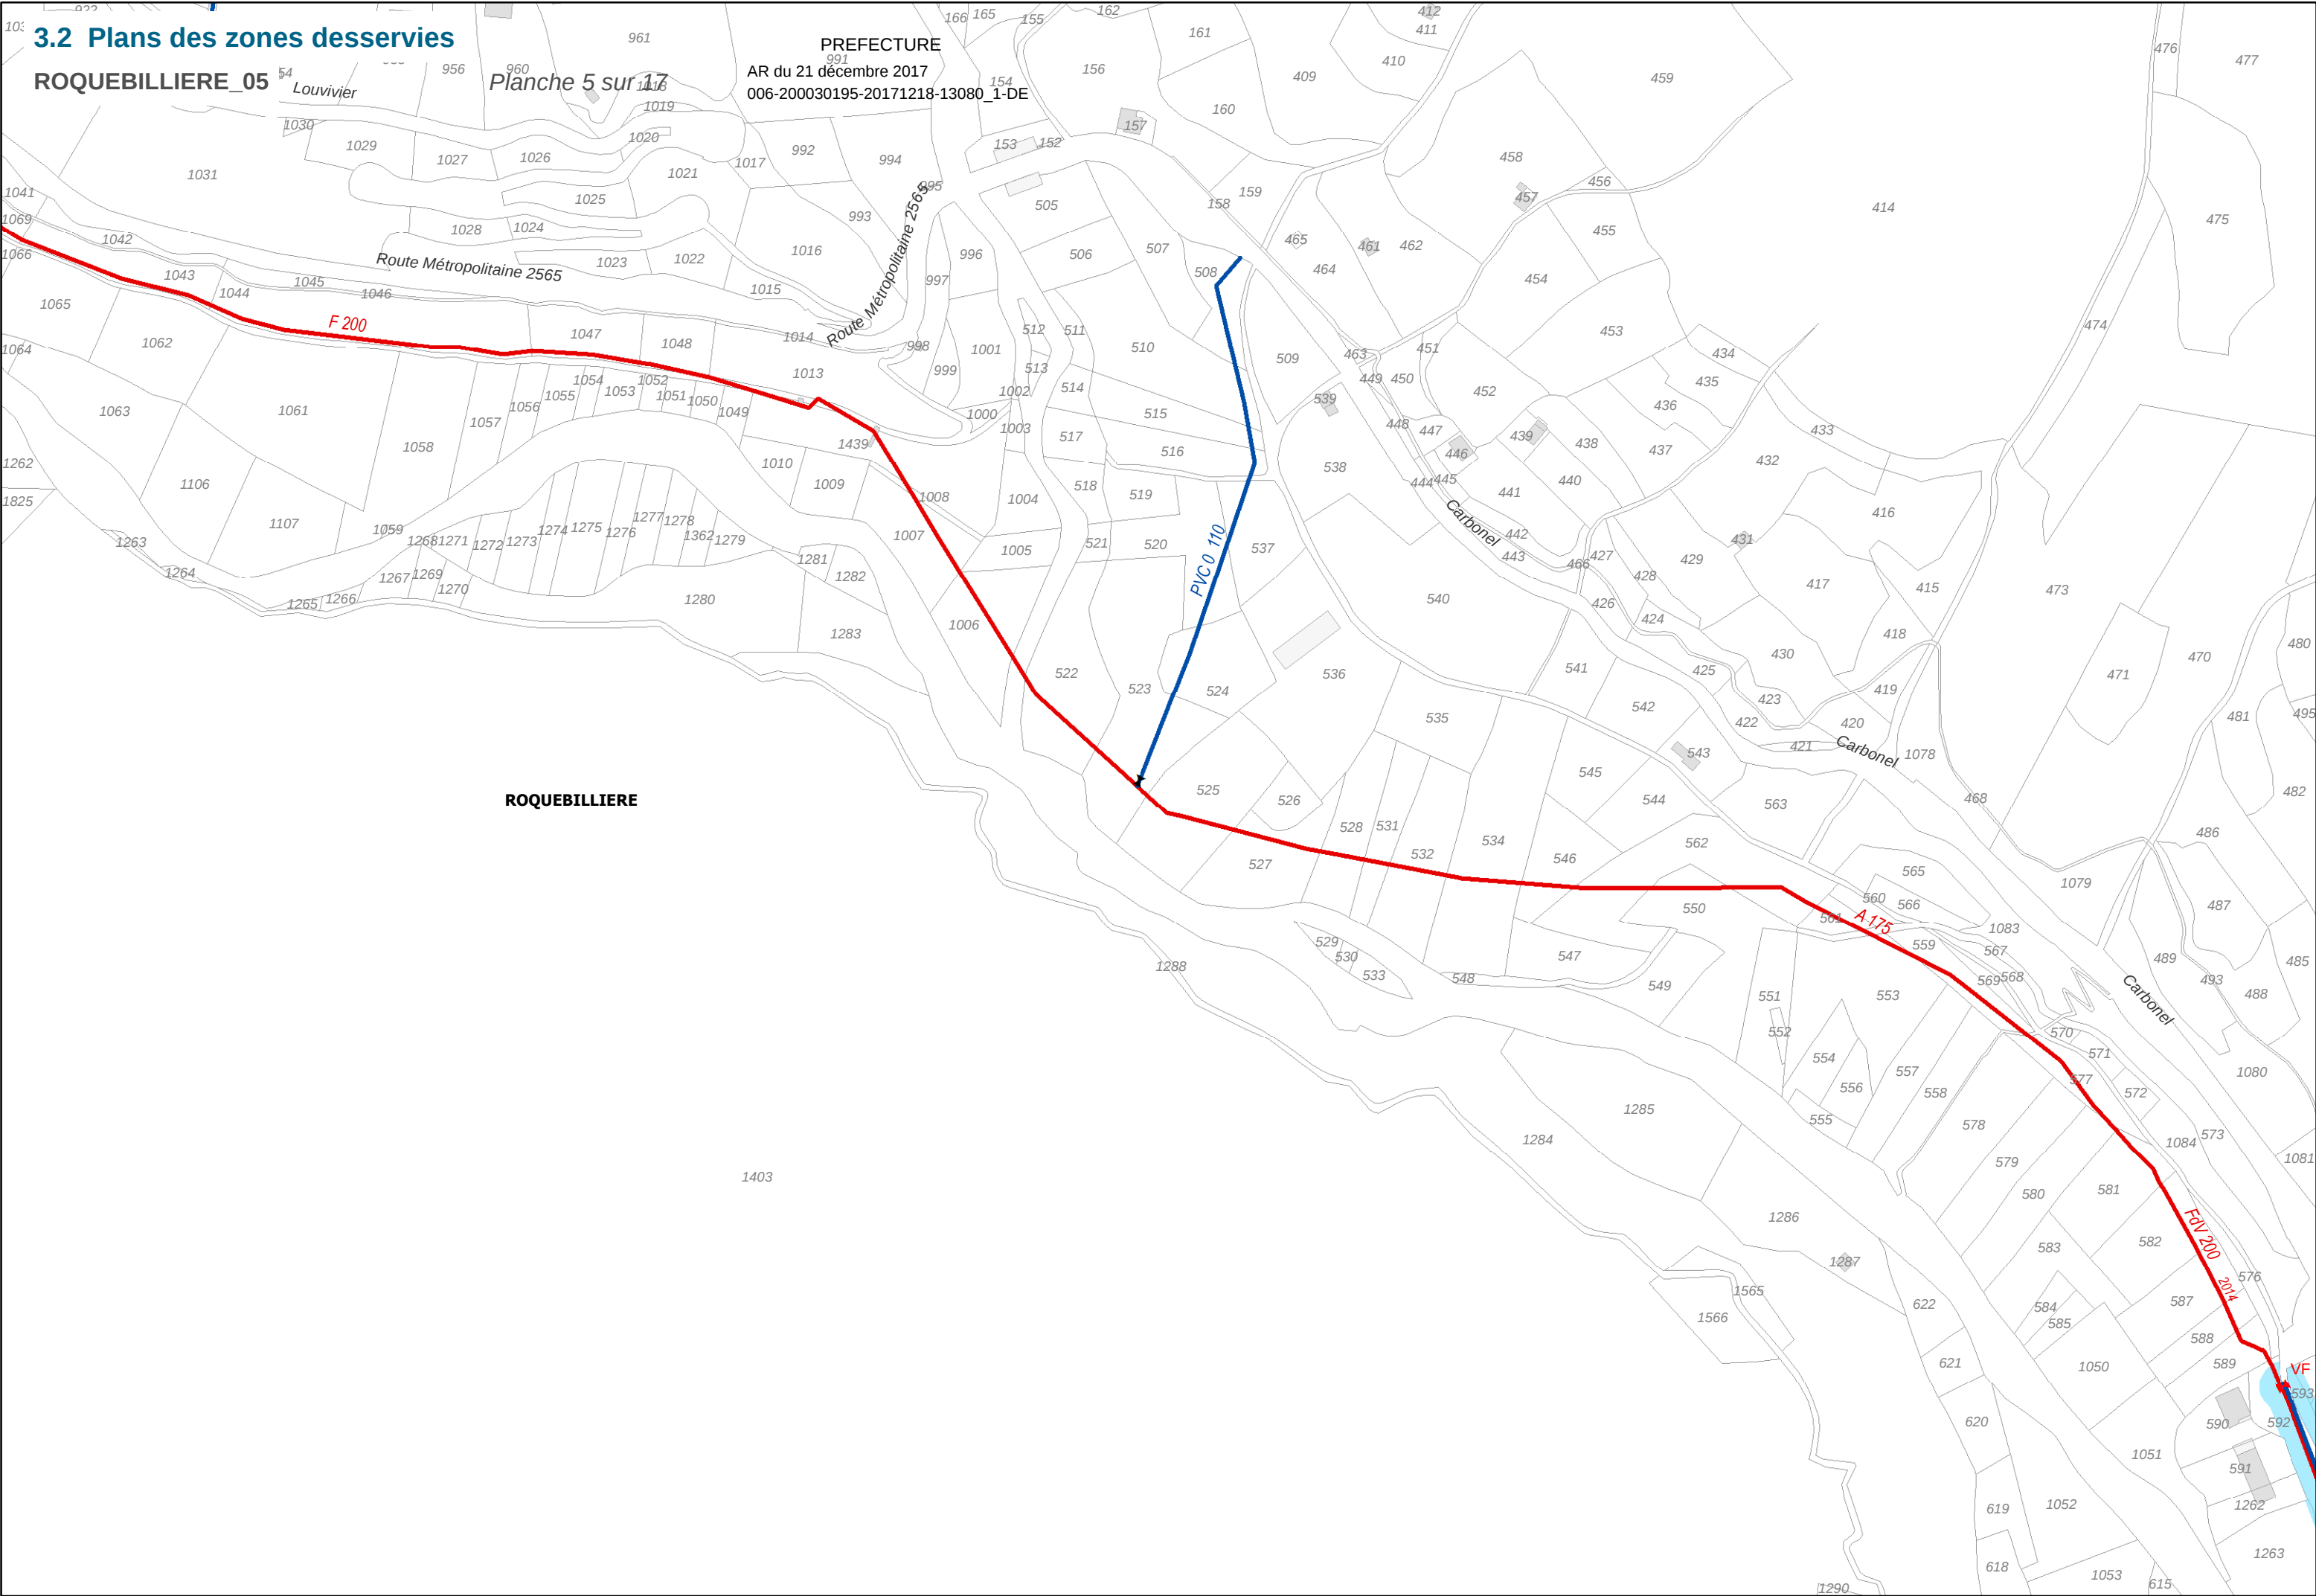

3.2 Plans des zones desservies


ROQUEBILLIERE_06

PREFECTURE

AR du 21 décembre 2017

006-200030195-20171218-13080_1-DE

Planche 6 sur 17


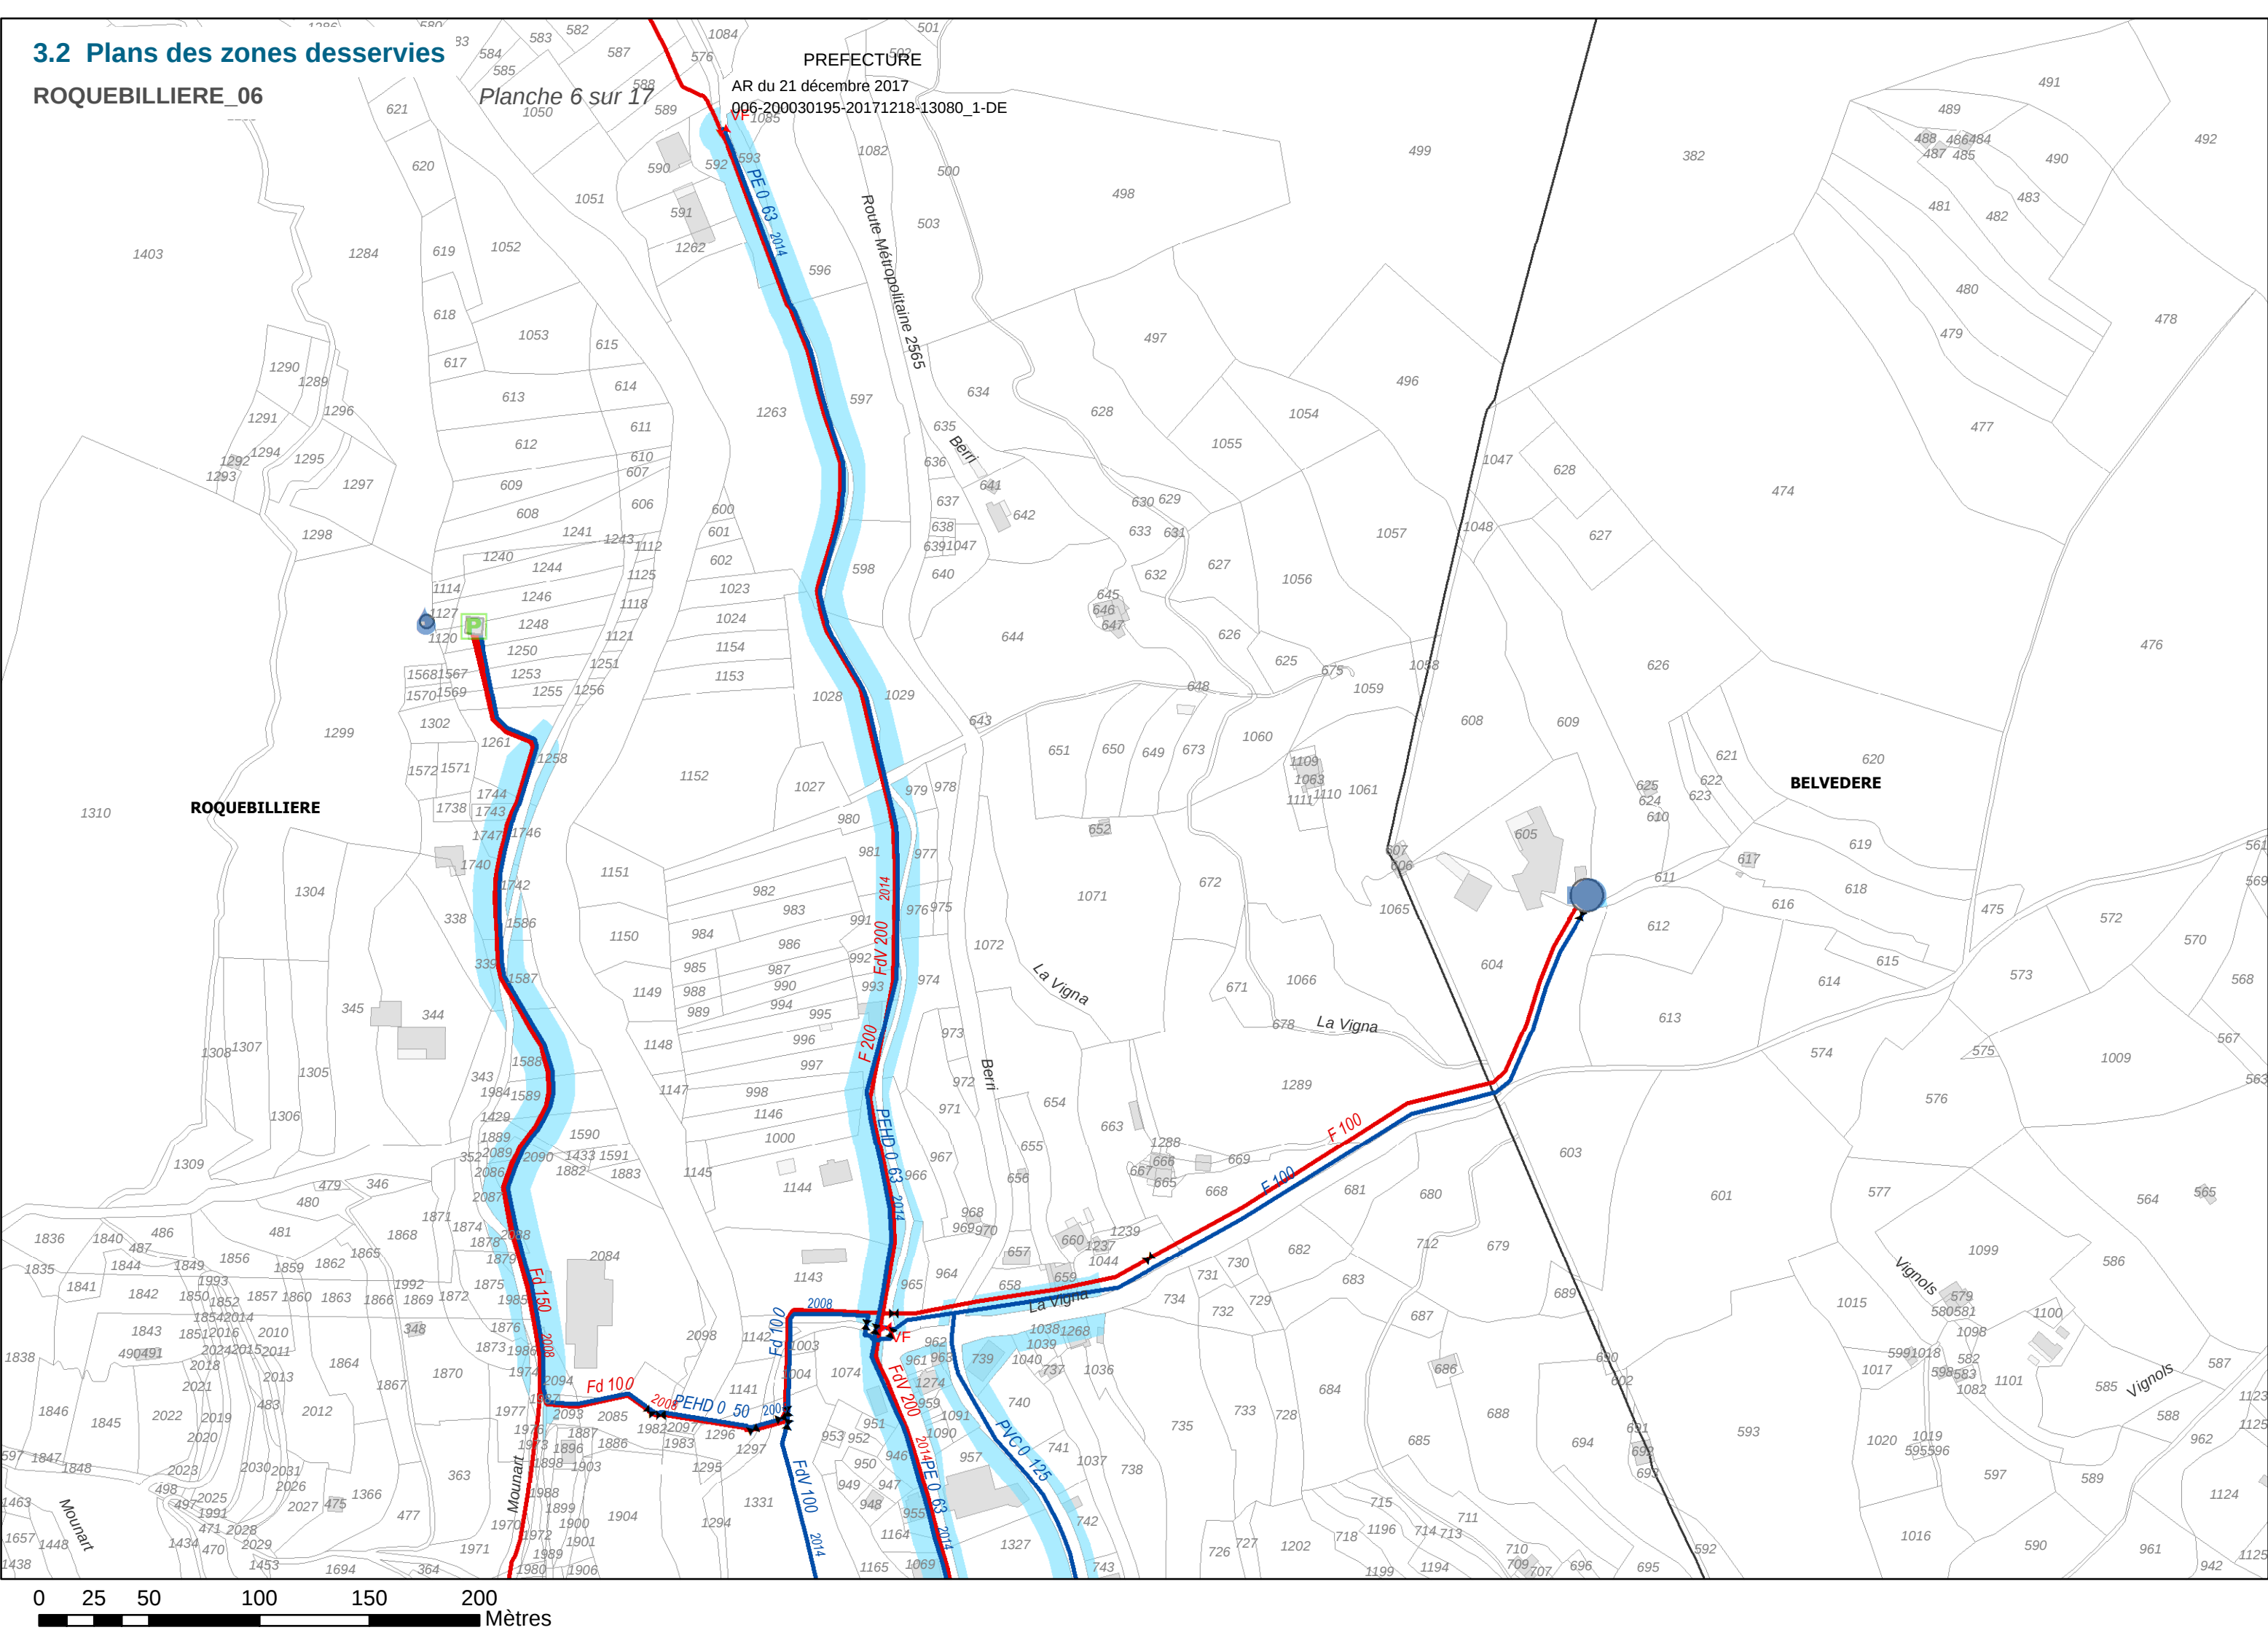


3.2 Plans des zones desservies

ROQUEBILLIERE_07

Planche 7 sur 17

PREFECTURE
AR du 21 décembre 2017
006-200030195-20171218-13080_1-DE

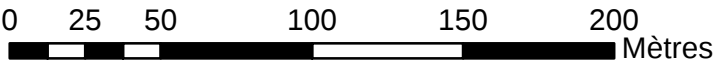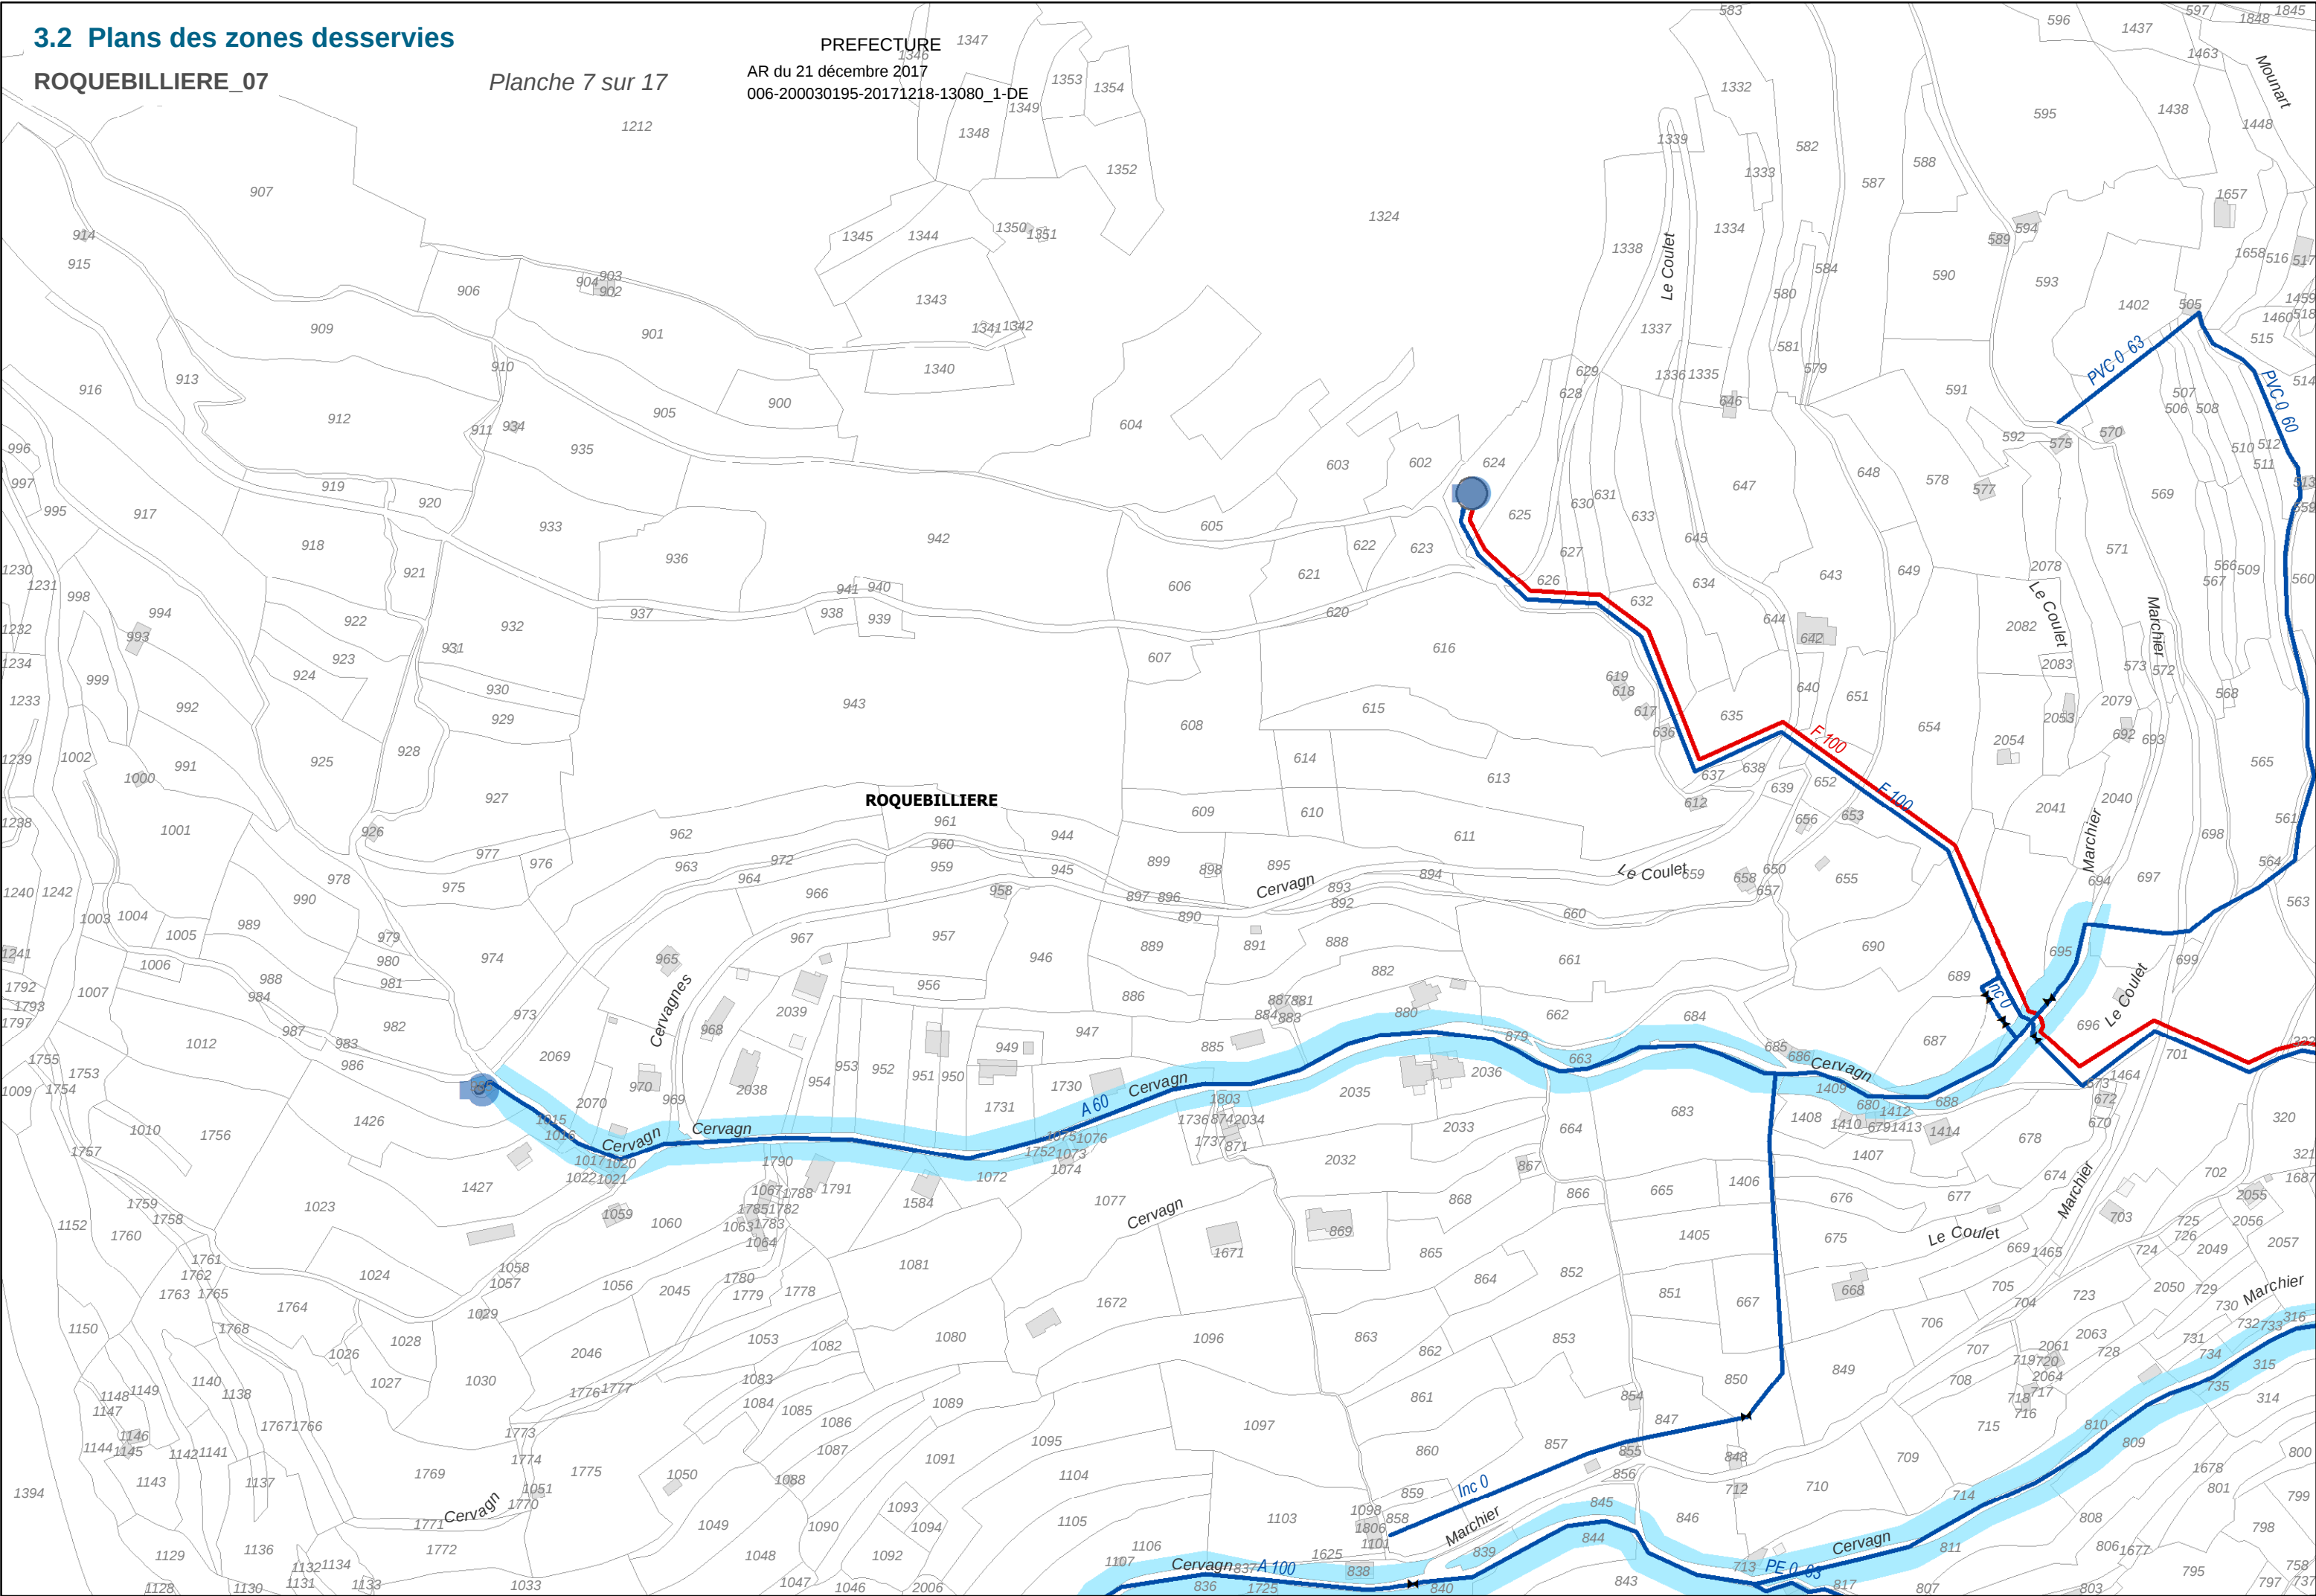


3.2 Plans des zones desservies

ROQUEBILLIERE_08

Planche 8 sur 17

PREFECTURE
AR du 21 décembre 2017
006-200030195-20171218-13080_1-DE

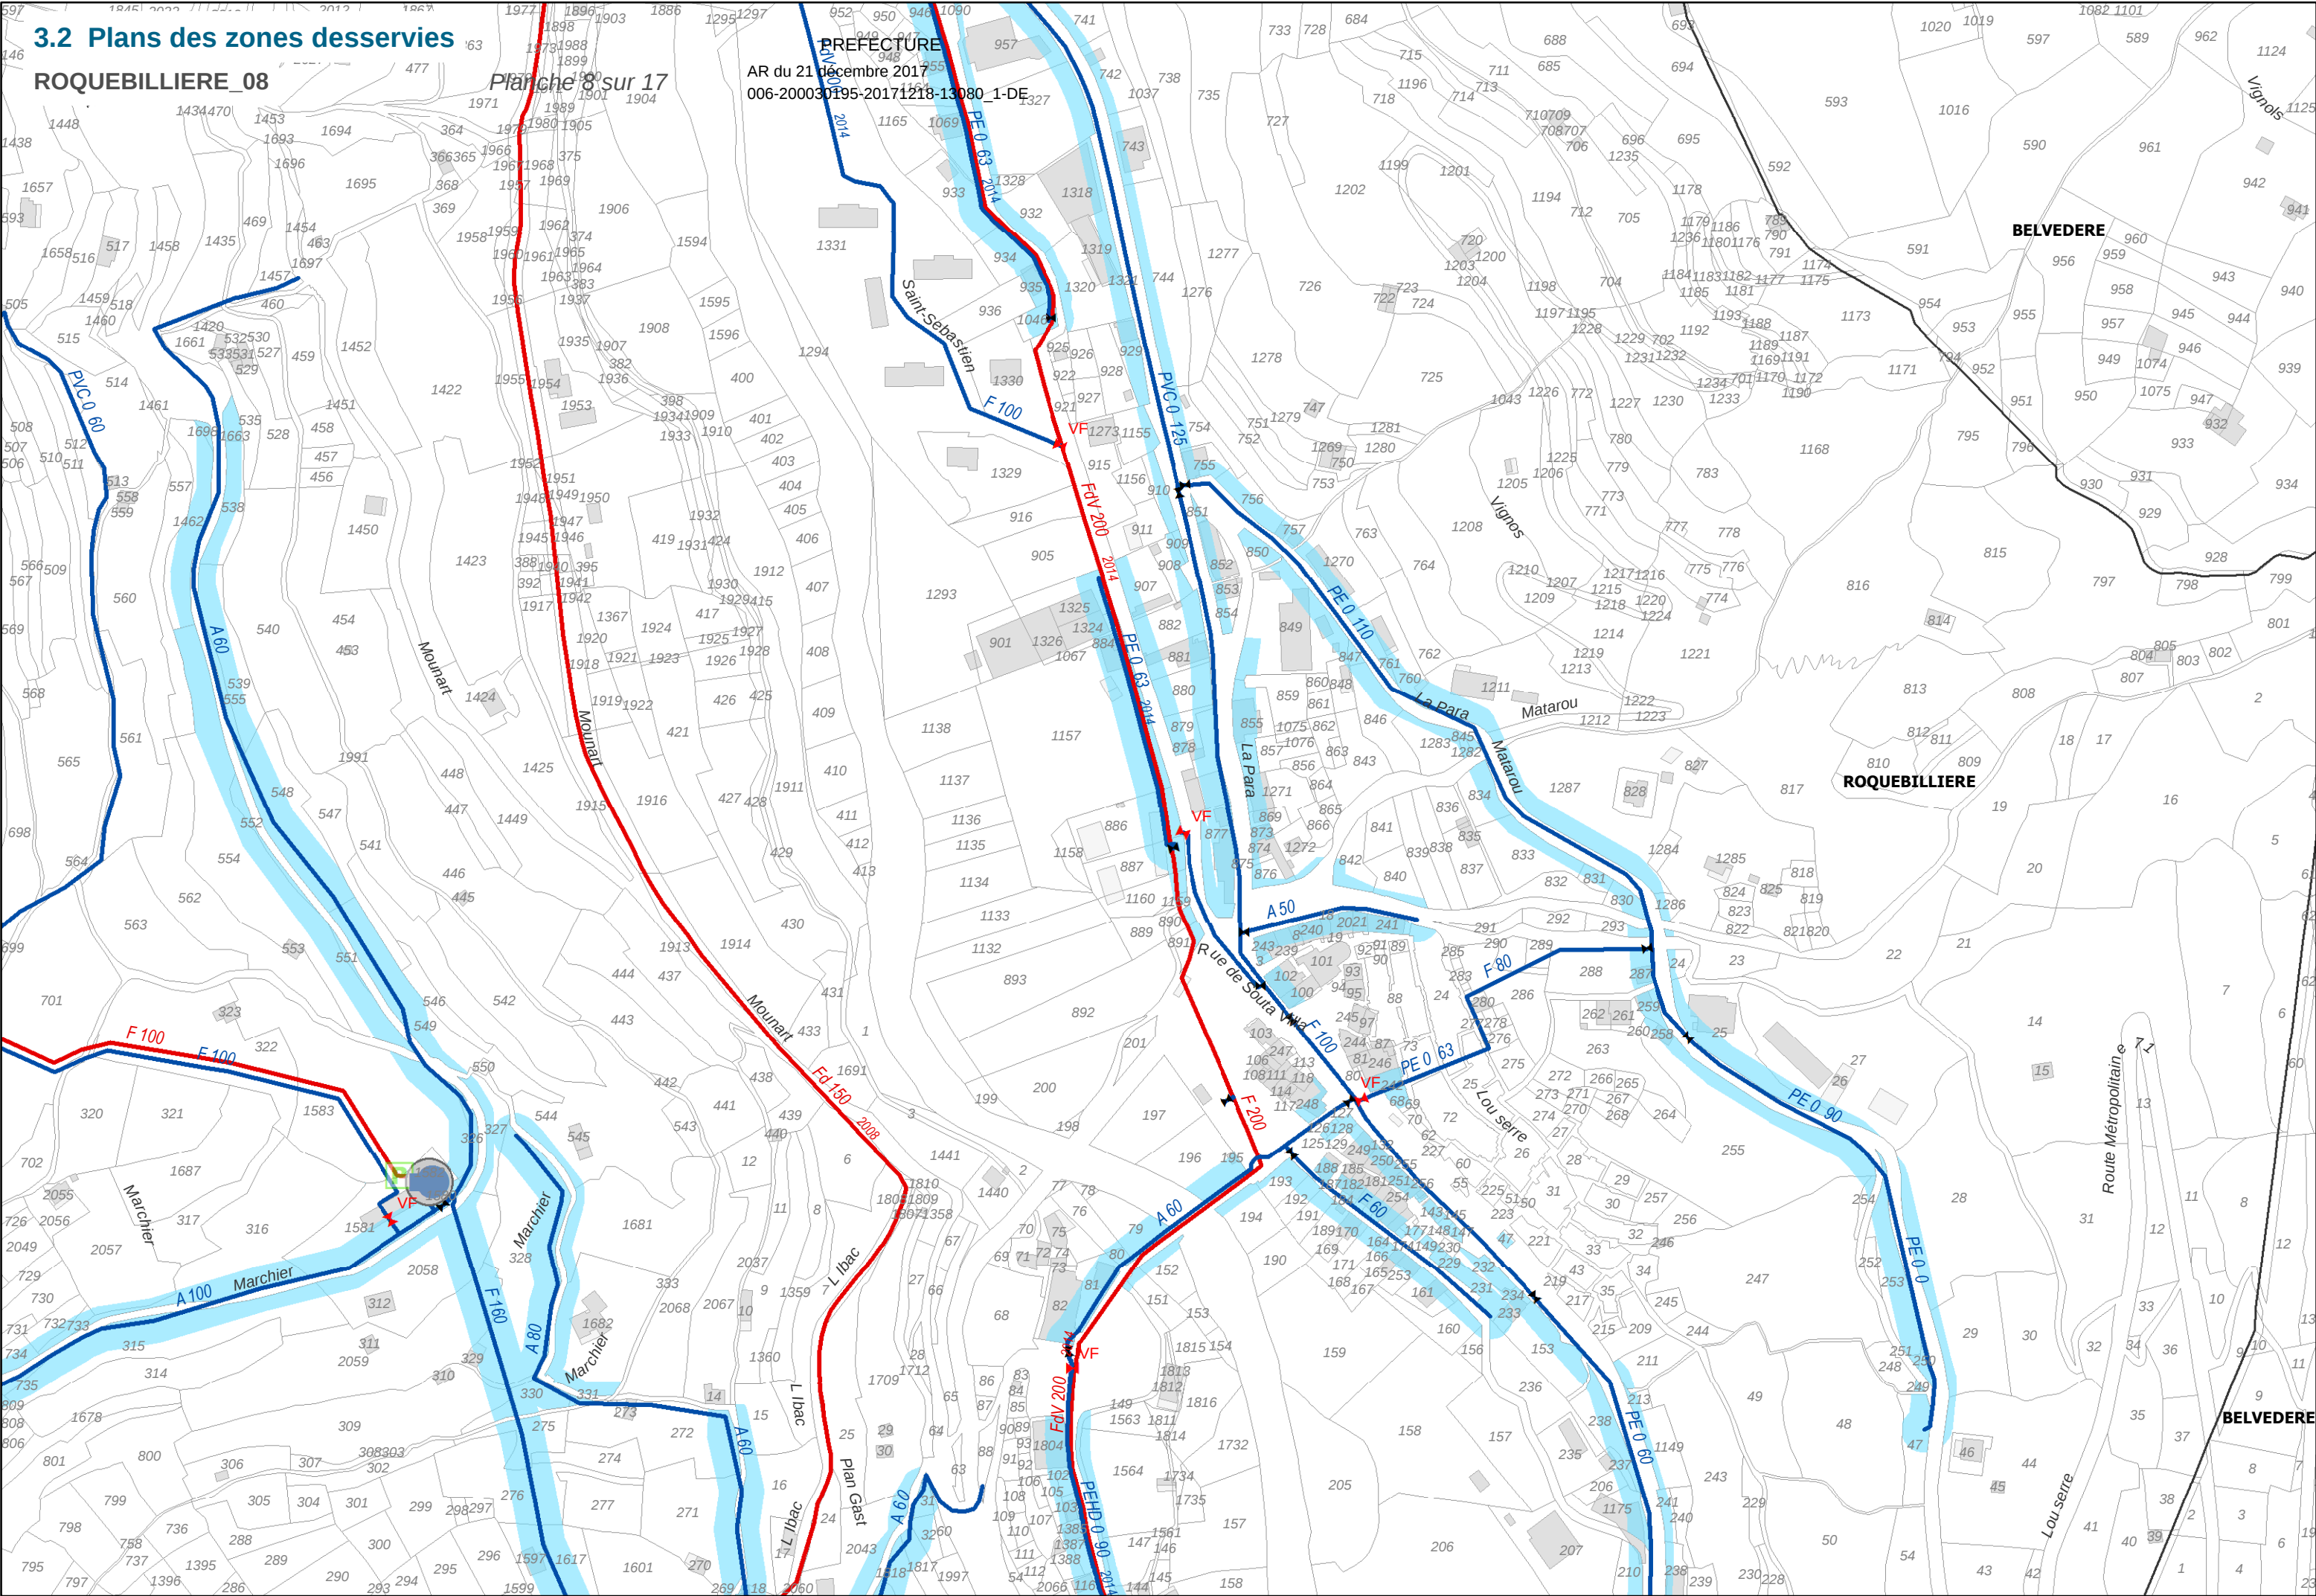


3.2 Plans des zones desservies

ROQUEBILLIERE_09

Planche 9 sur 17

PREFECTURE
AR du 21 décembre 2017
006-200030195-20171218-13080_1-DE


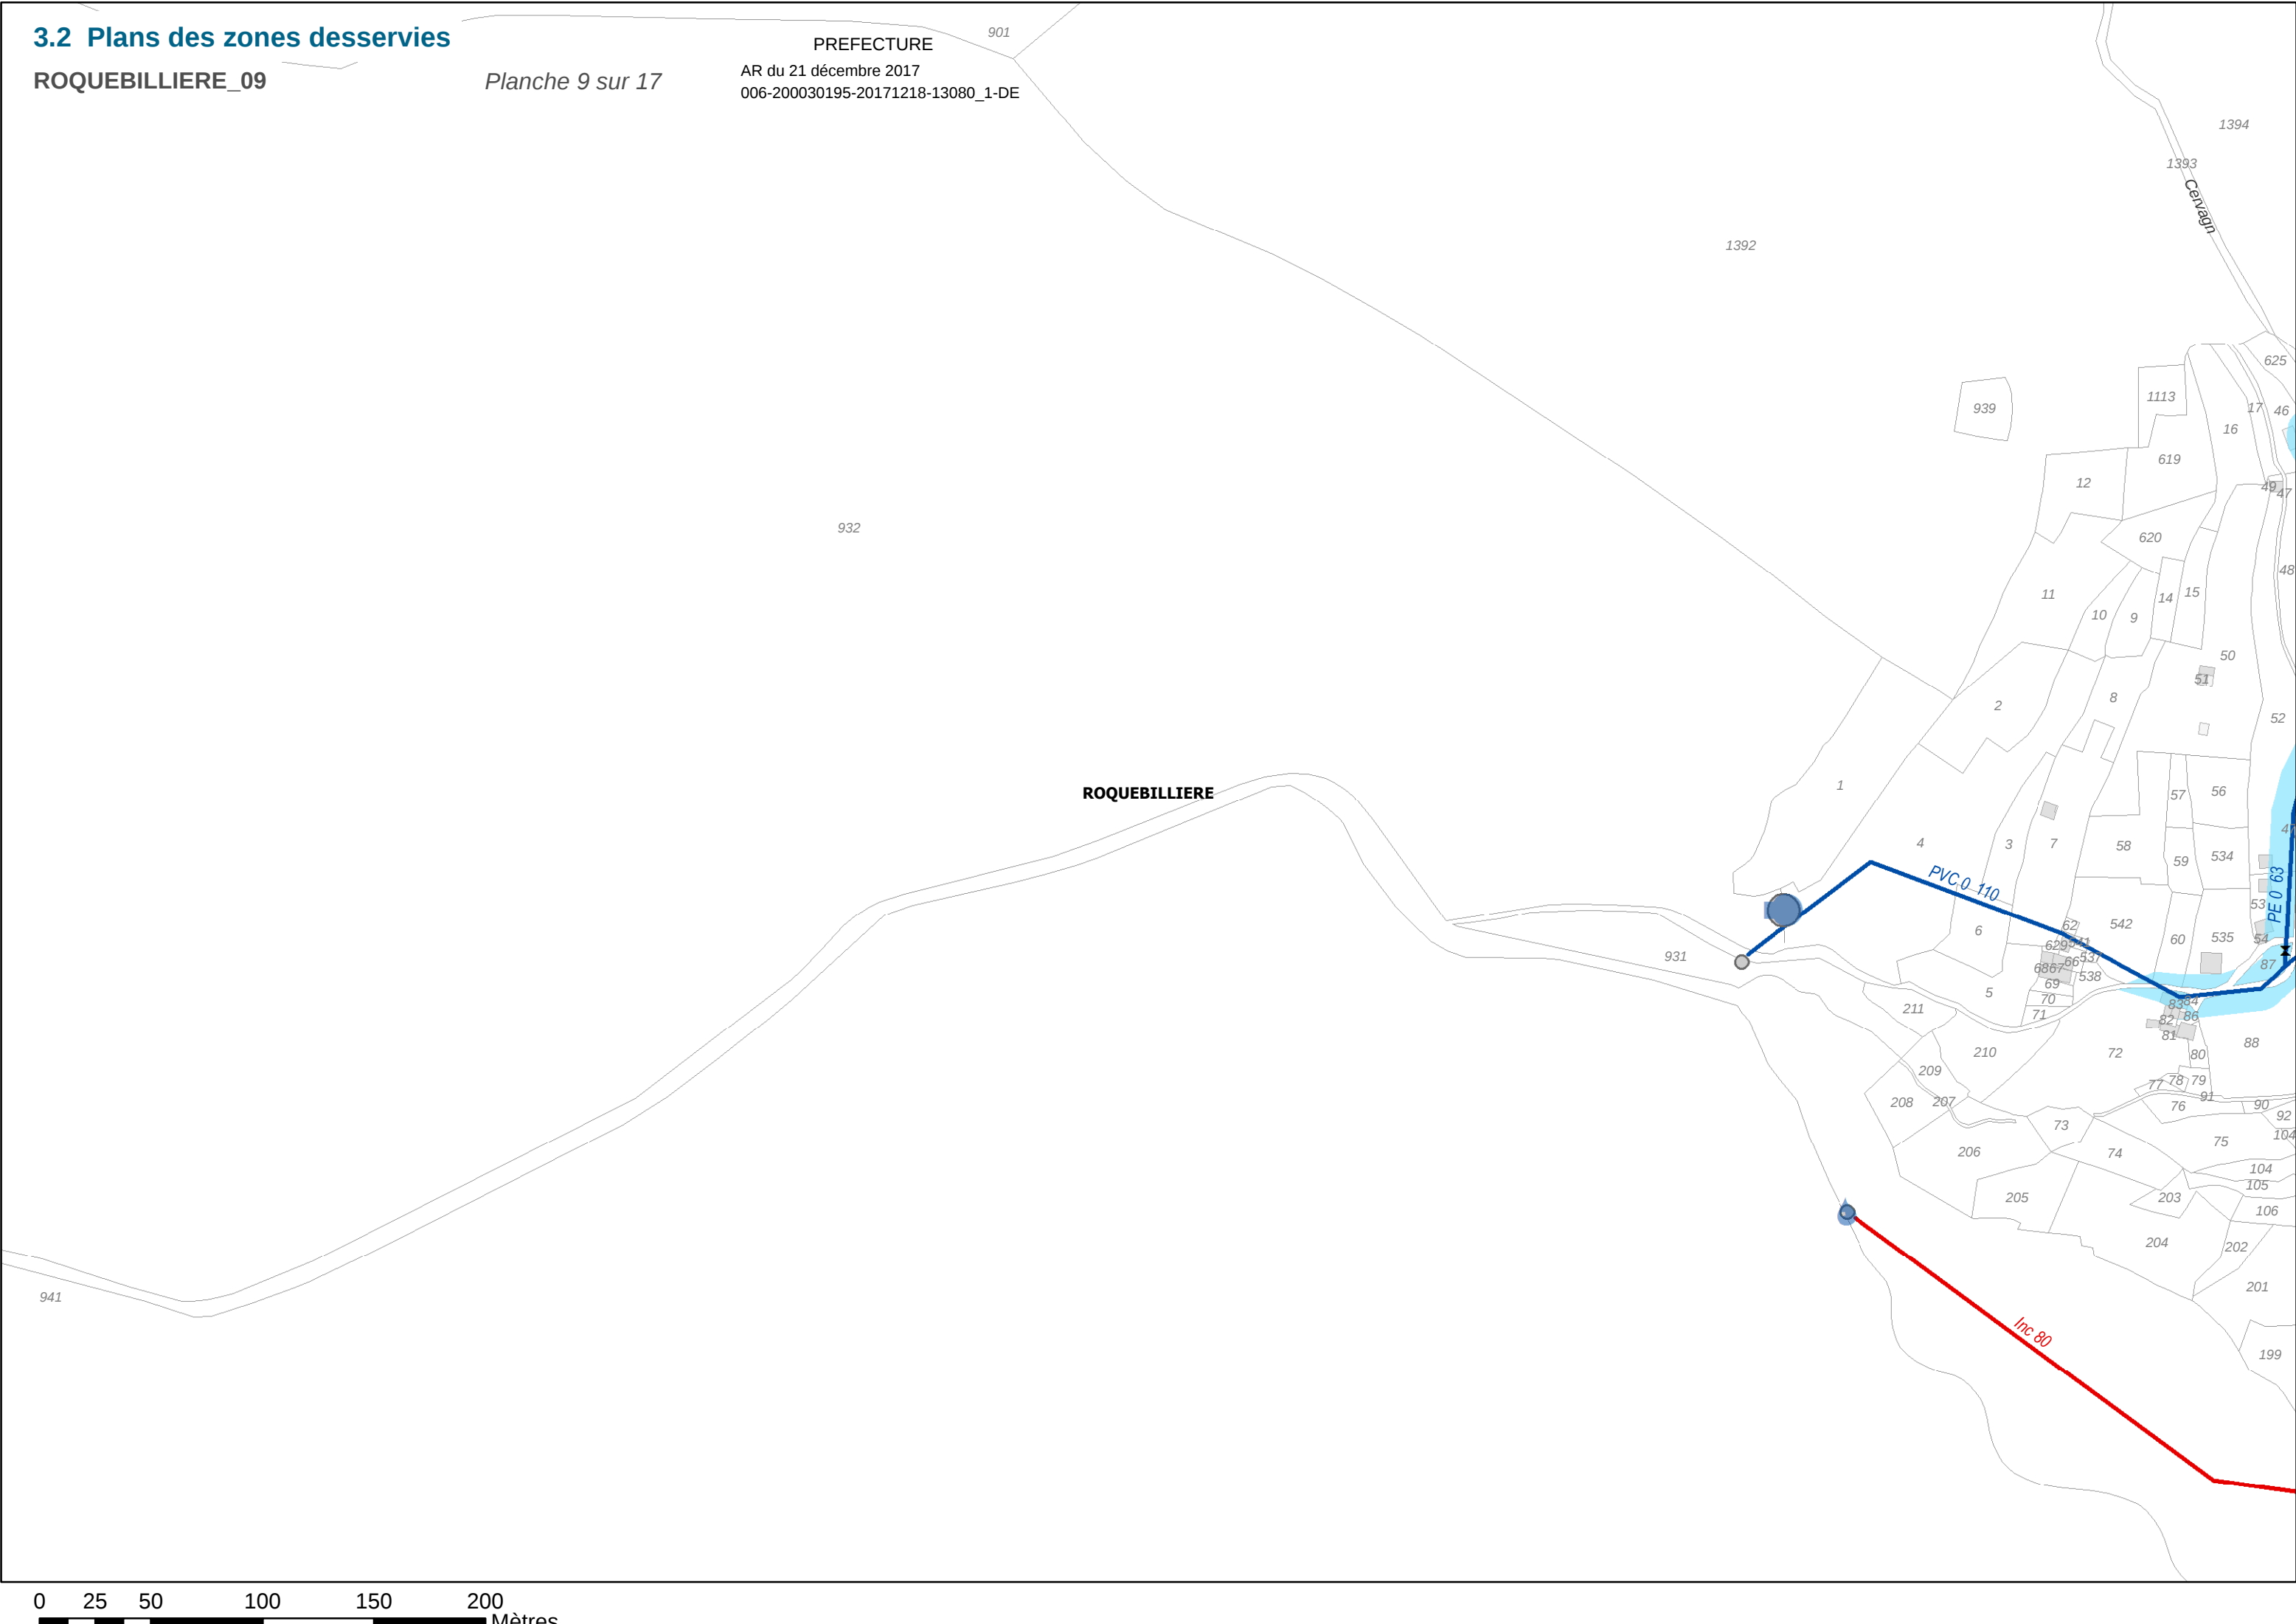


3.2 Plans des zones desservies

ROQUEBILLIERE_10

Planche 10 sur 17


PREFECTURE
AR du 21 decembre 2017
006-200030195-20171218-13080_1-DE

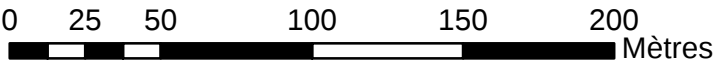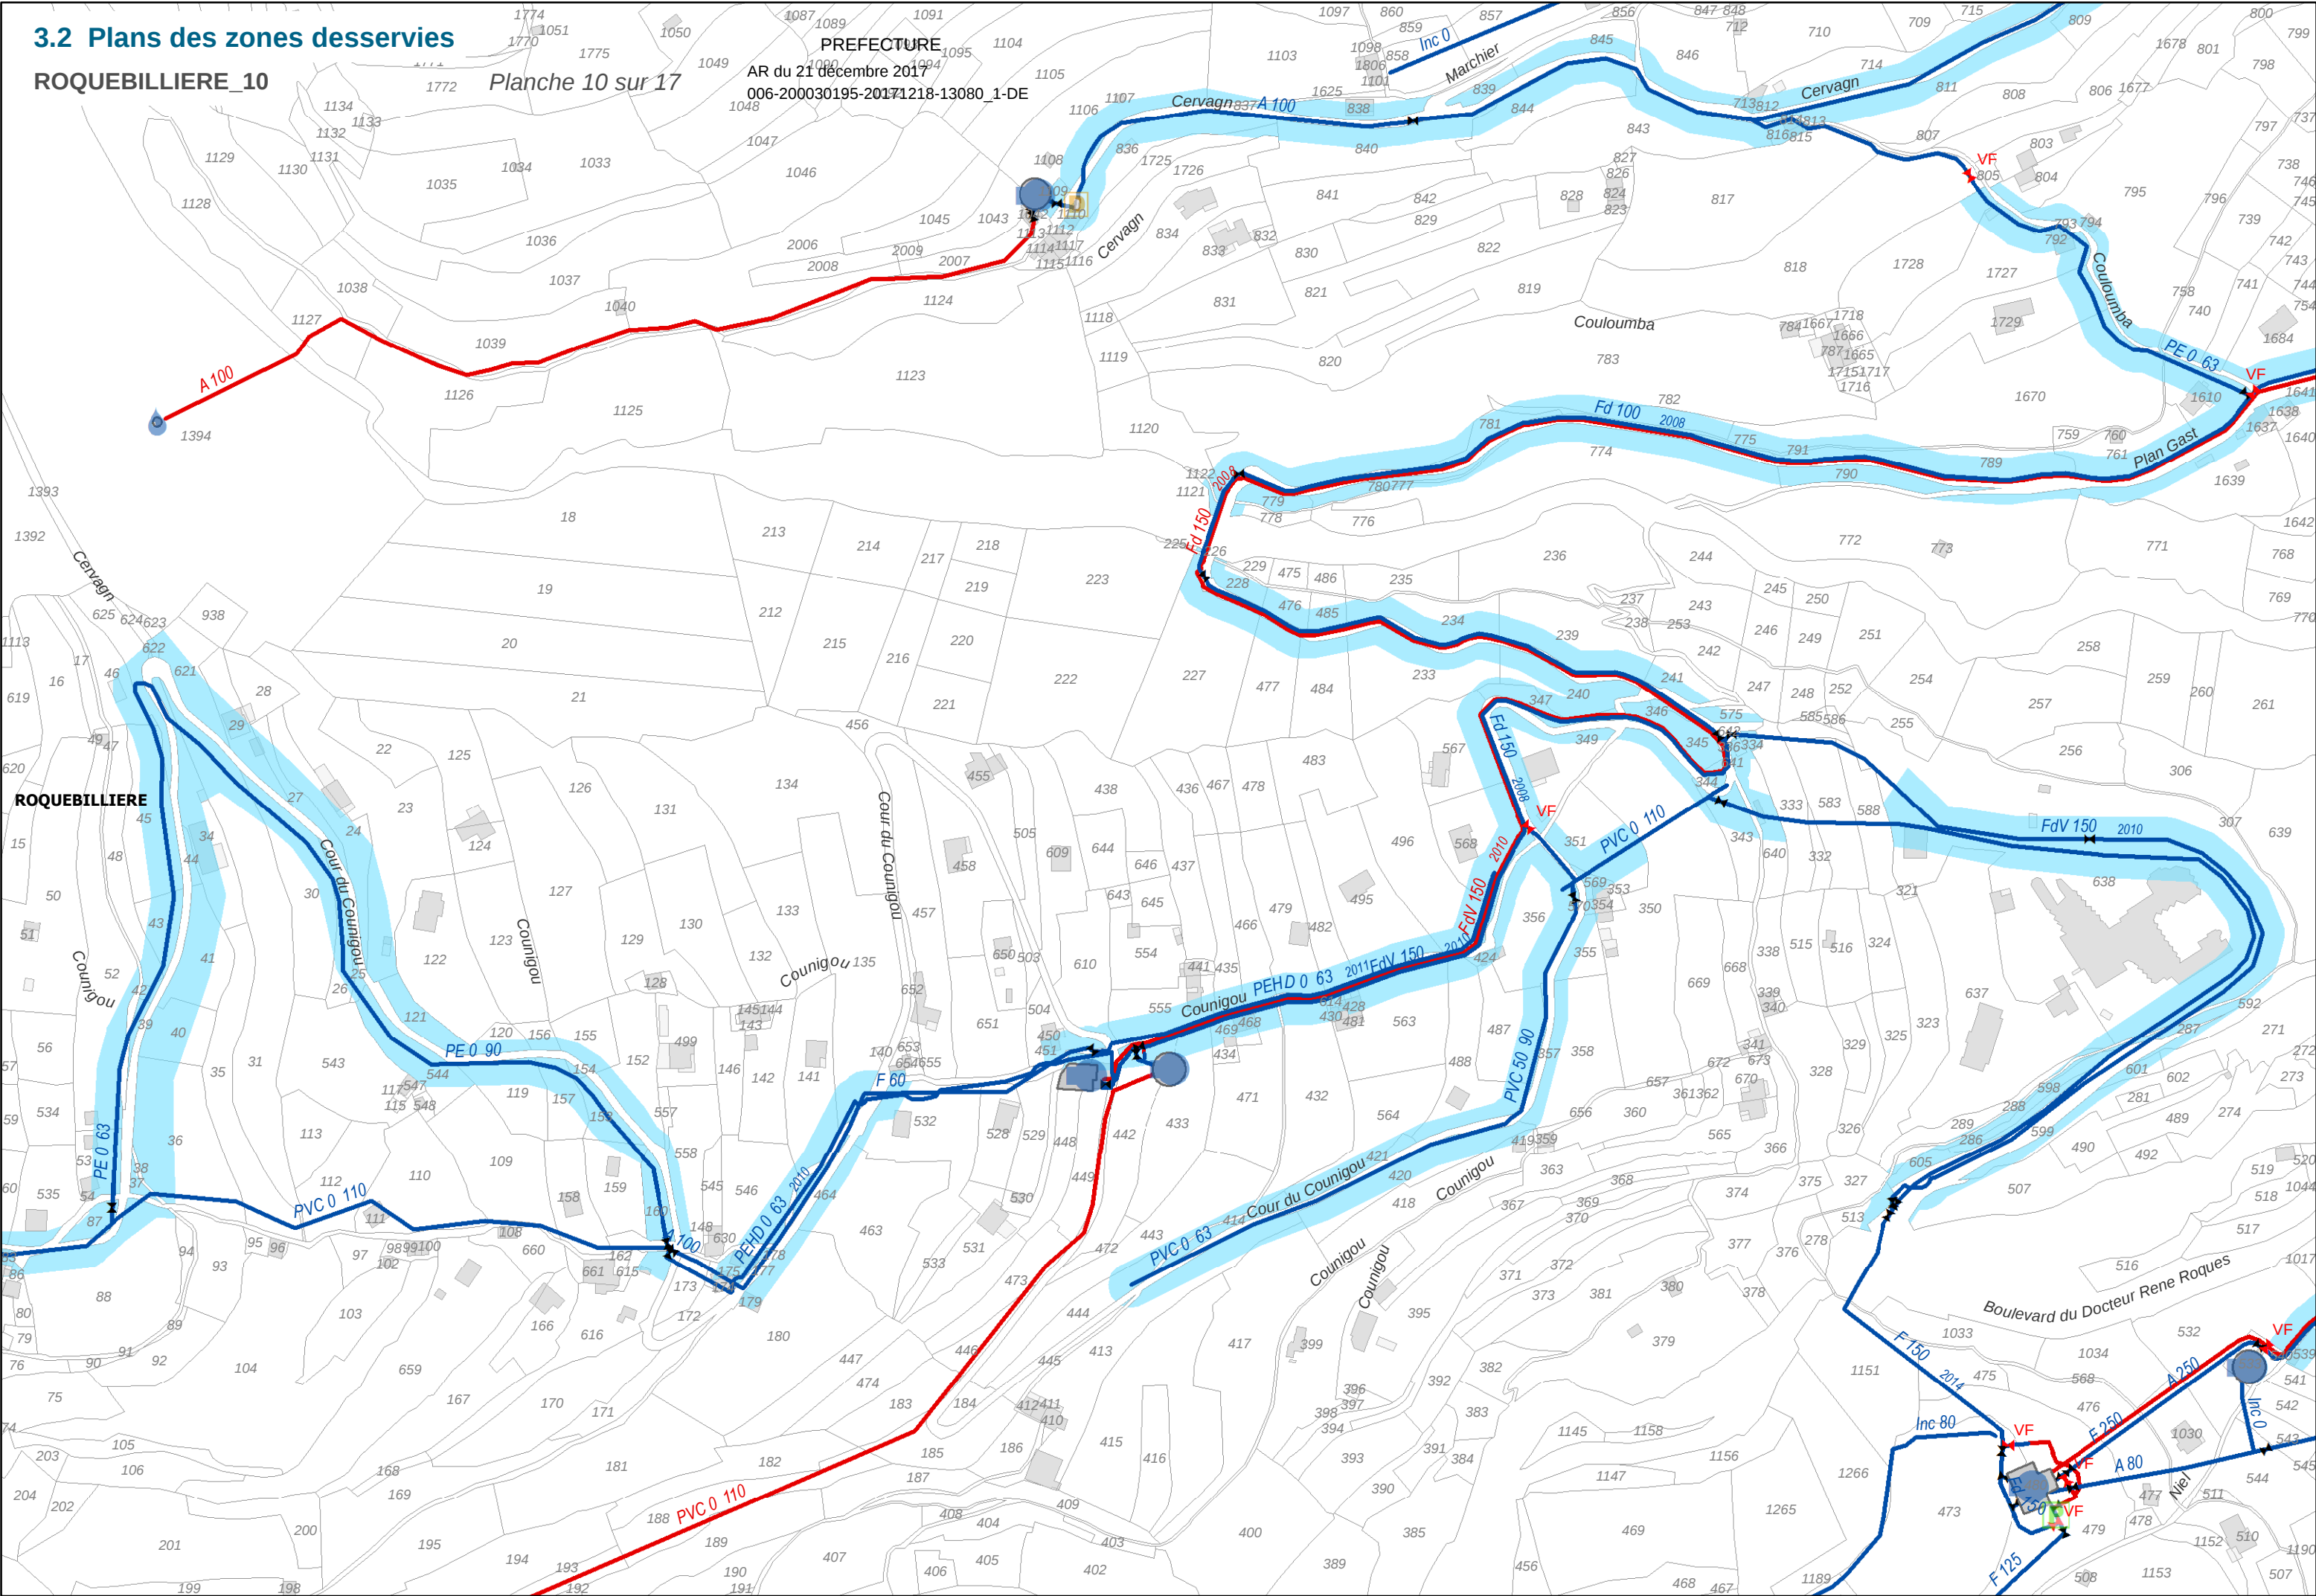

ROQUEBILLIERE_11

Planche 11 sur 17

AR du 21 décembre 2017
006-200030195-20171218-

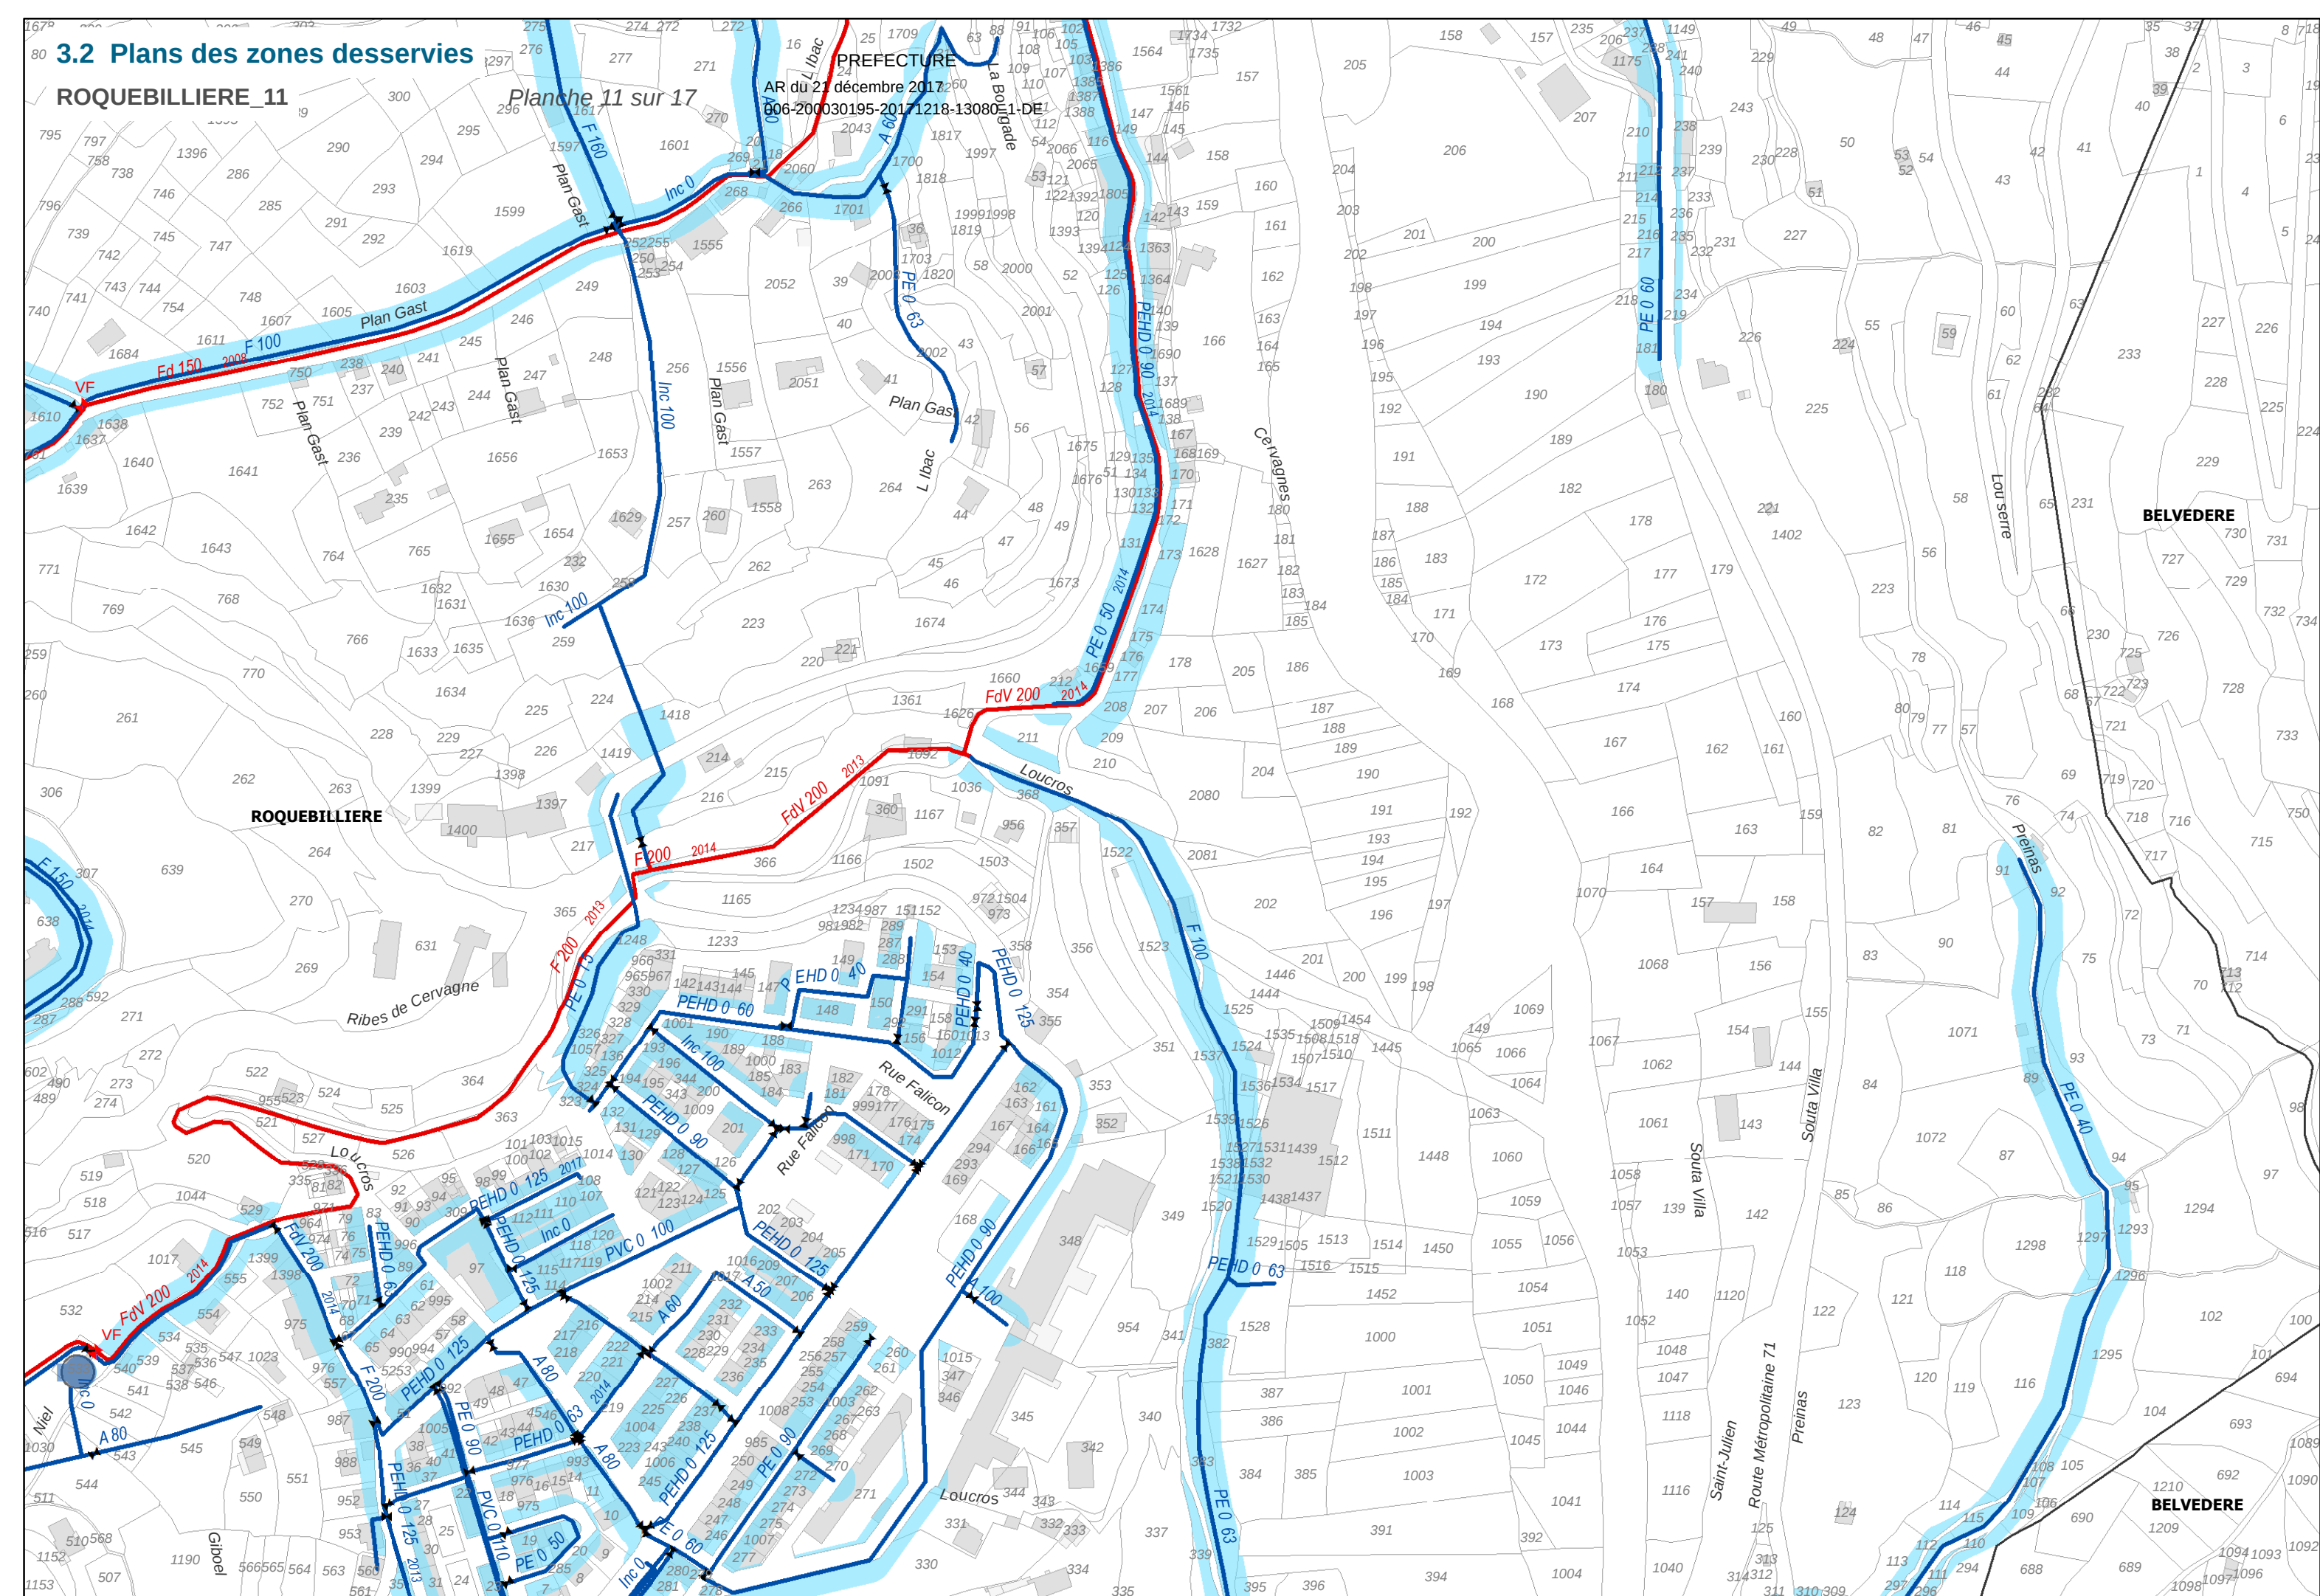

0 25 50 100 150 200 Mètres

ROQUEBILLIERE_12


Planche 12 sur 17

PREFECTURE

AR du 21 décembre 2017

006-200030195-20171218-13080_1-DE

ROQUEBILLIERE

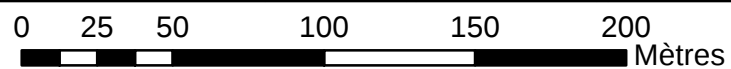


3.2 Plans des zones desservies

ROQUEBILLIERE_13

Planche 13 sur 19

PREFECTURE
AR du 21 décembre 2017
006 208030195-20171218-13080_1-DE

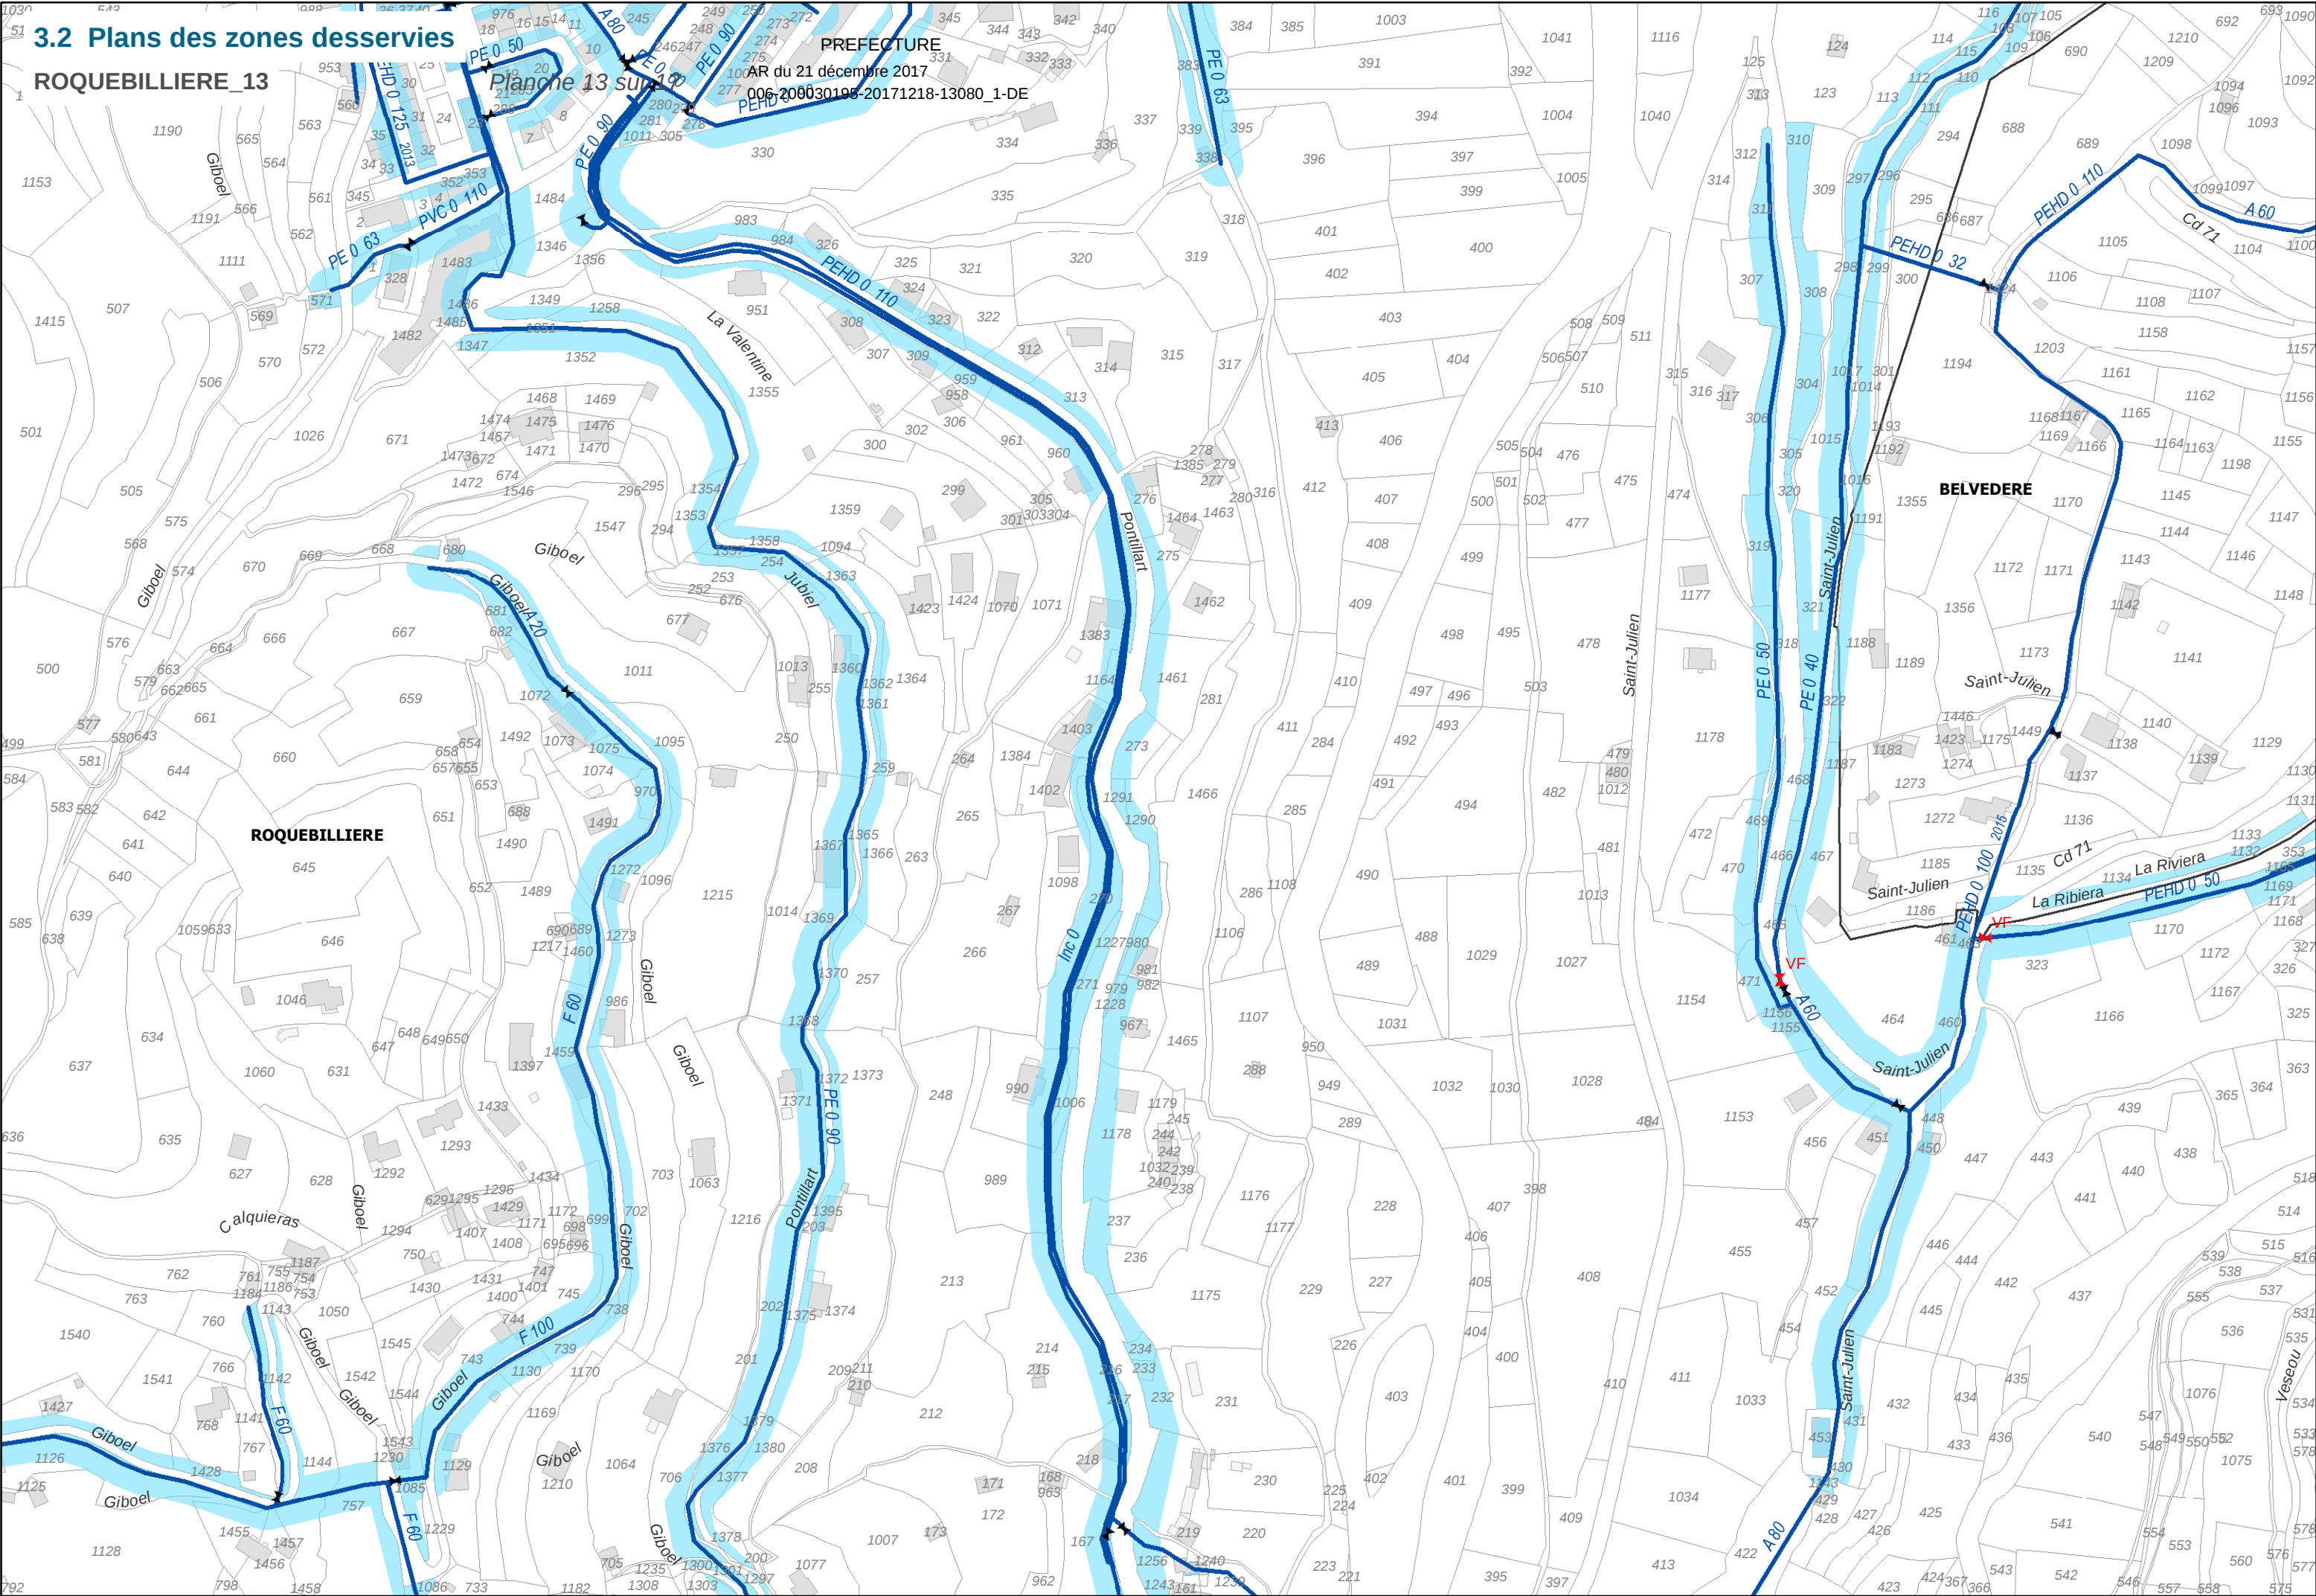


3.2 Plans des zones desservies

ROQUEBILLIERE_14

Planche 14 sur 17

PREFECTURE
AR du 21 décembre 2017
006-200030195-20171218-13080_1-DE


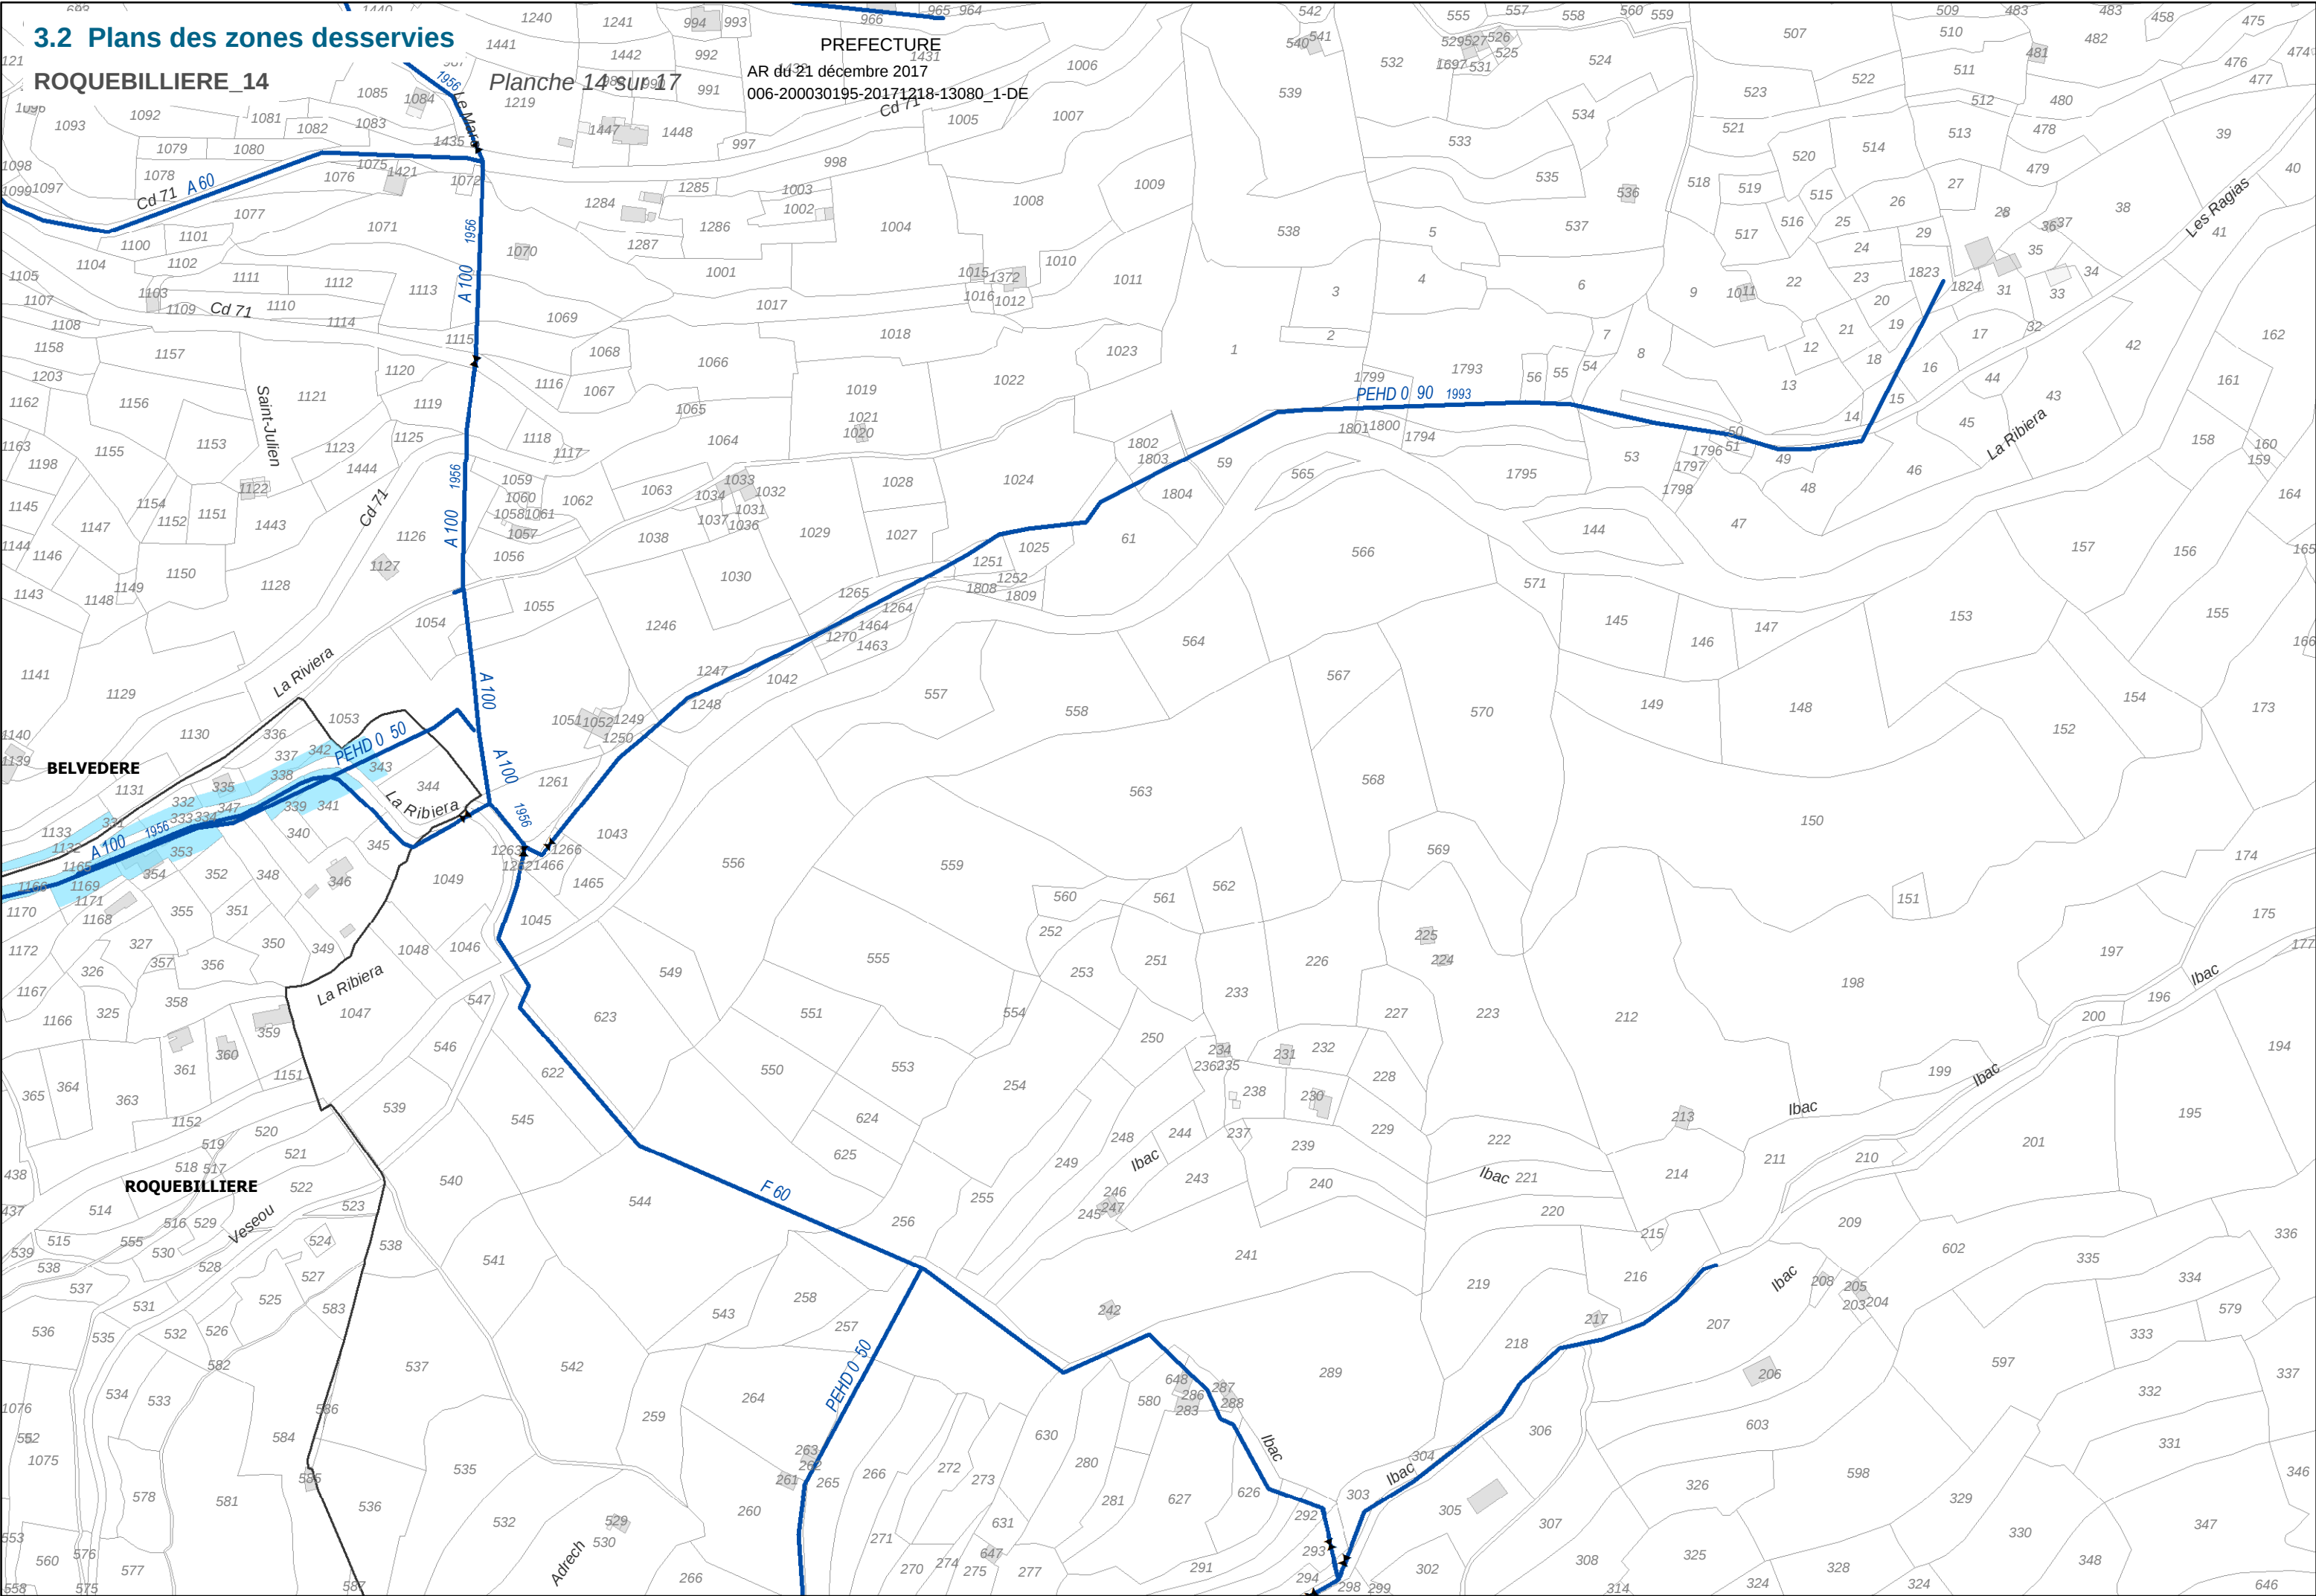


3.2 Plans des zones desservies

ROQUEBILLIERE_15

Planche 15 sur 17

PREFECTURE
AR du 21 décembre 2017
006-200030195-20171218-13080-1-DE

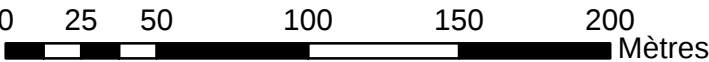
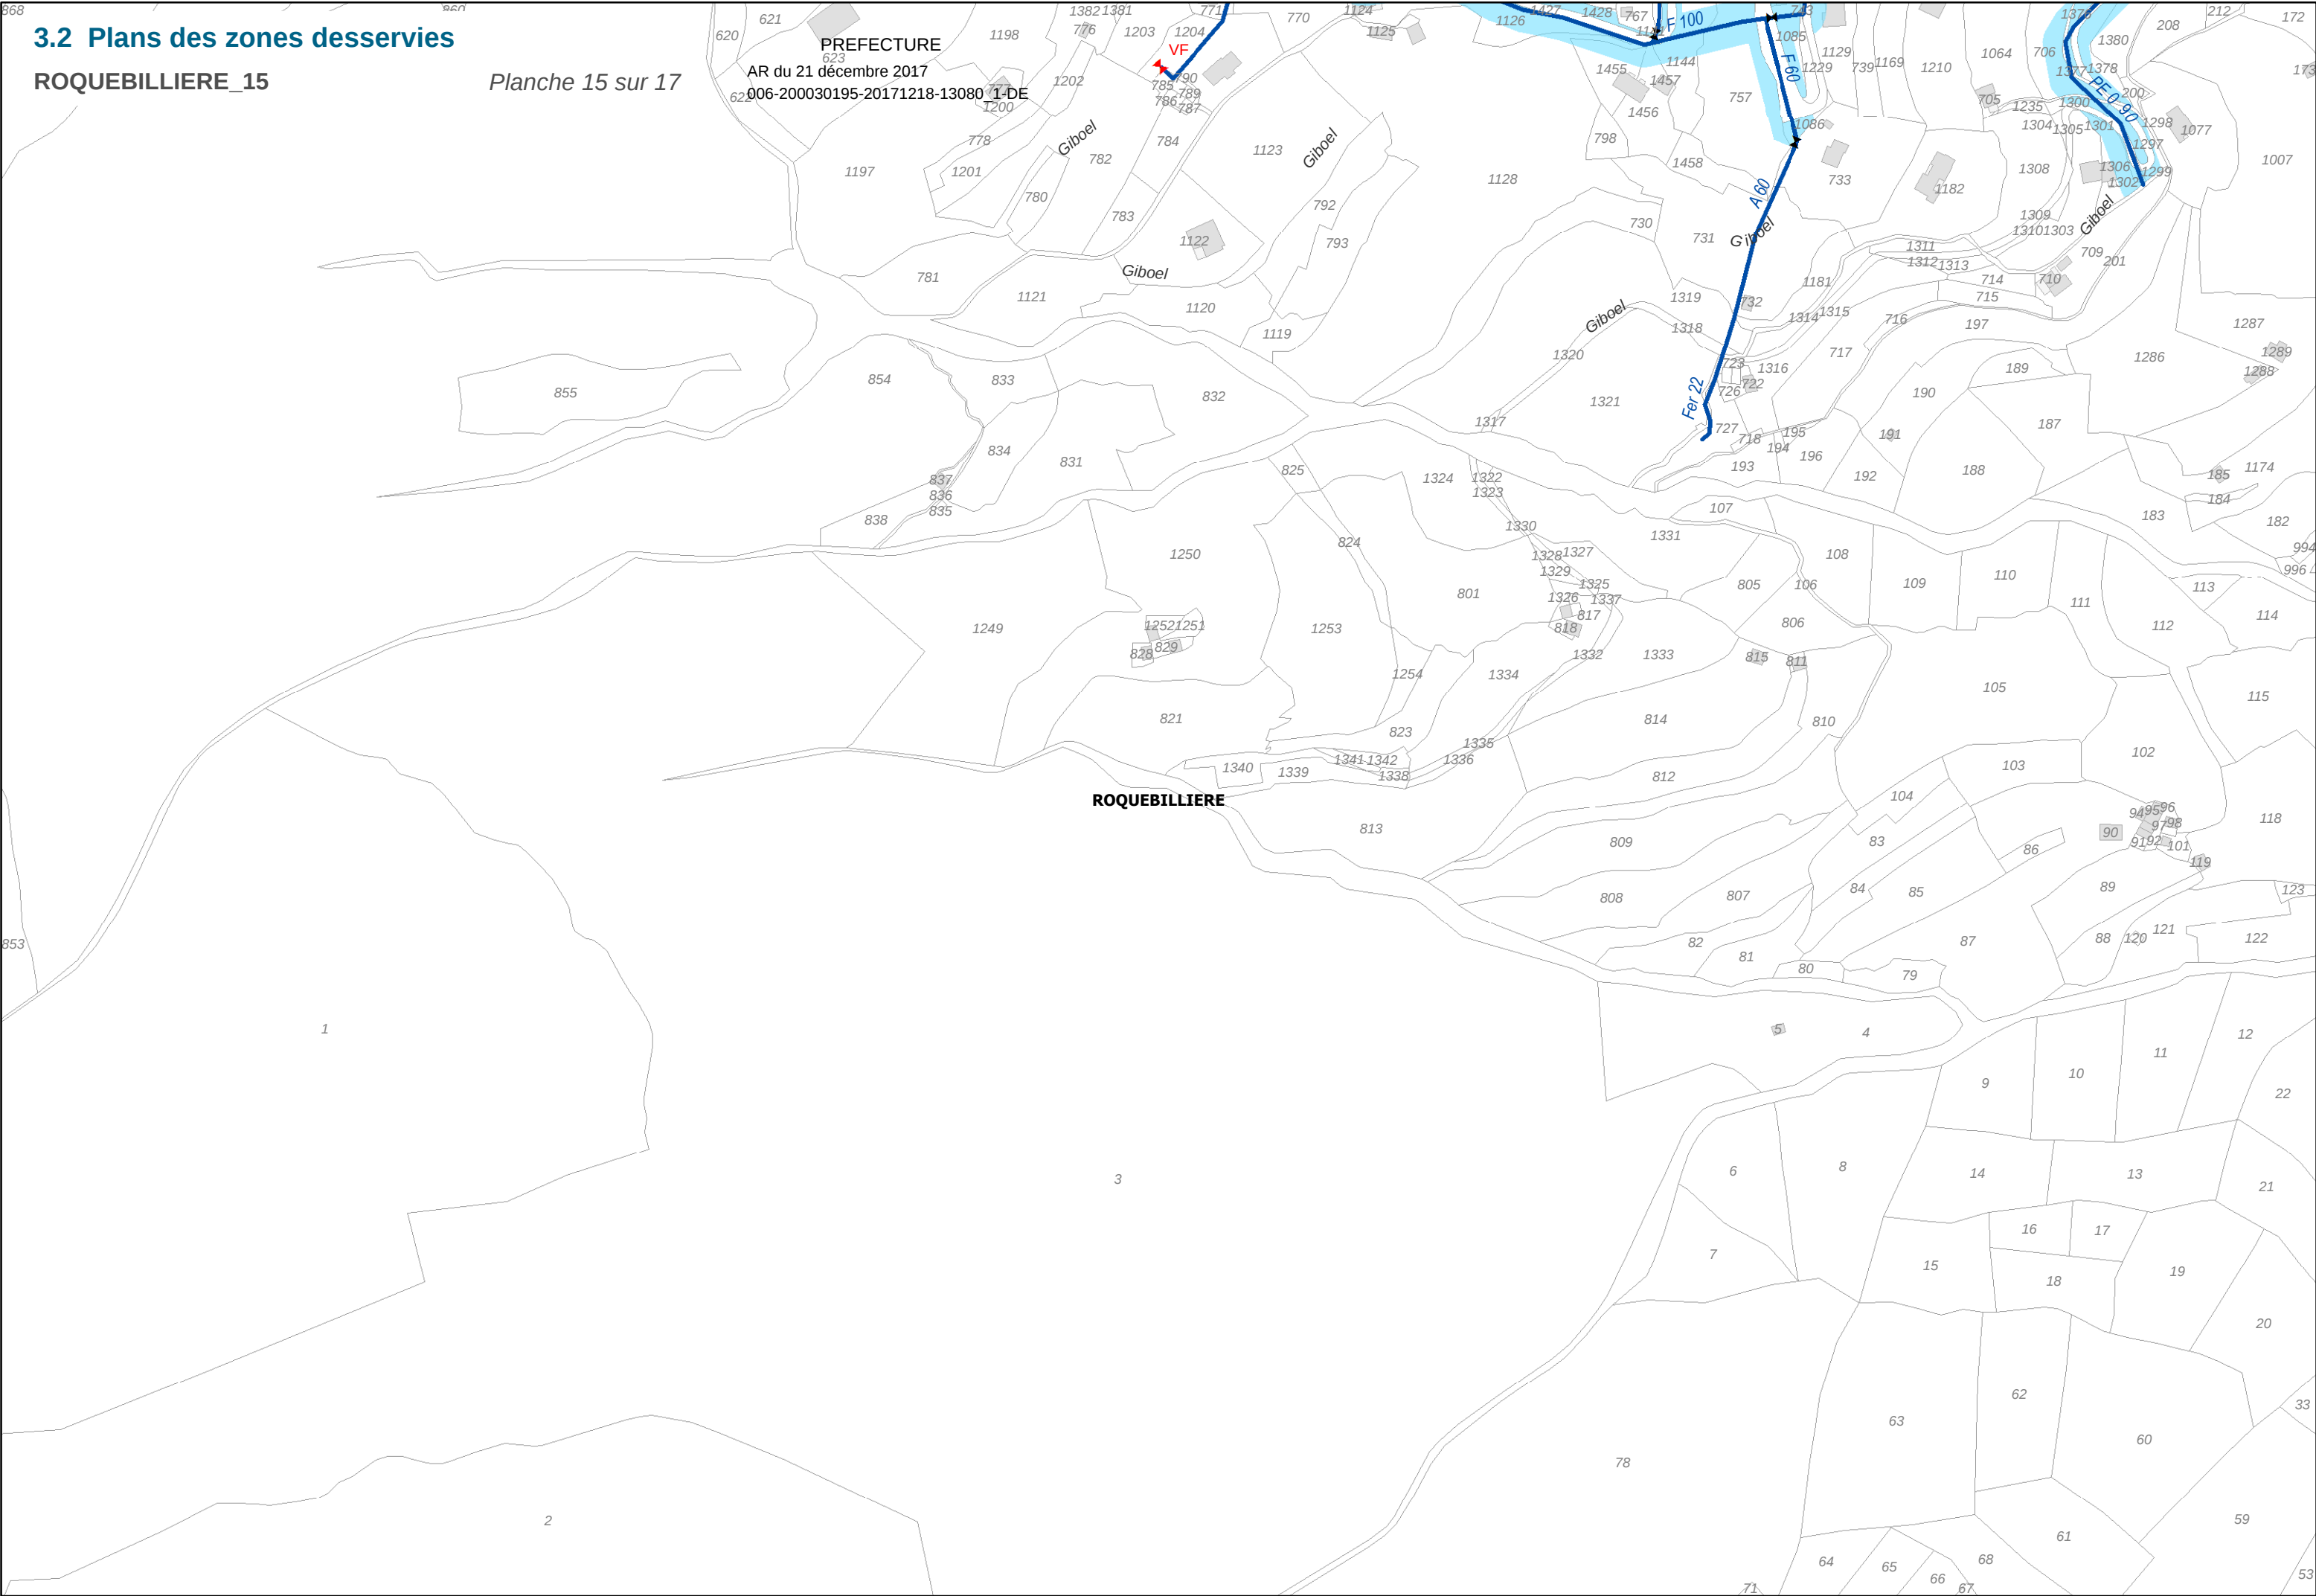


3.2 Plans des zones desservies

ROQUEBILLIERE_16

Planche 16 sur 17

PREFECTURE
AR du 21 décembre 2017
006-200030195-20171218-13080_1-DE

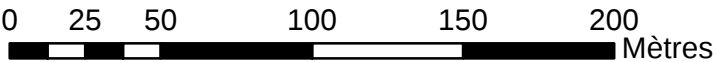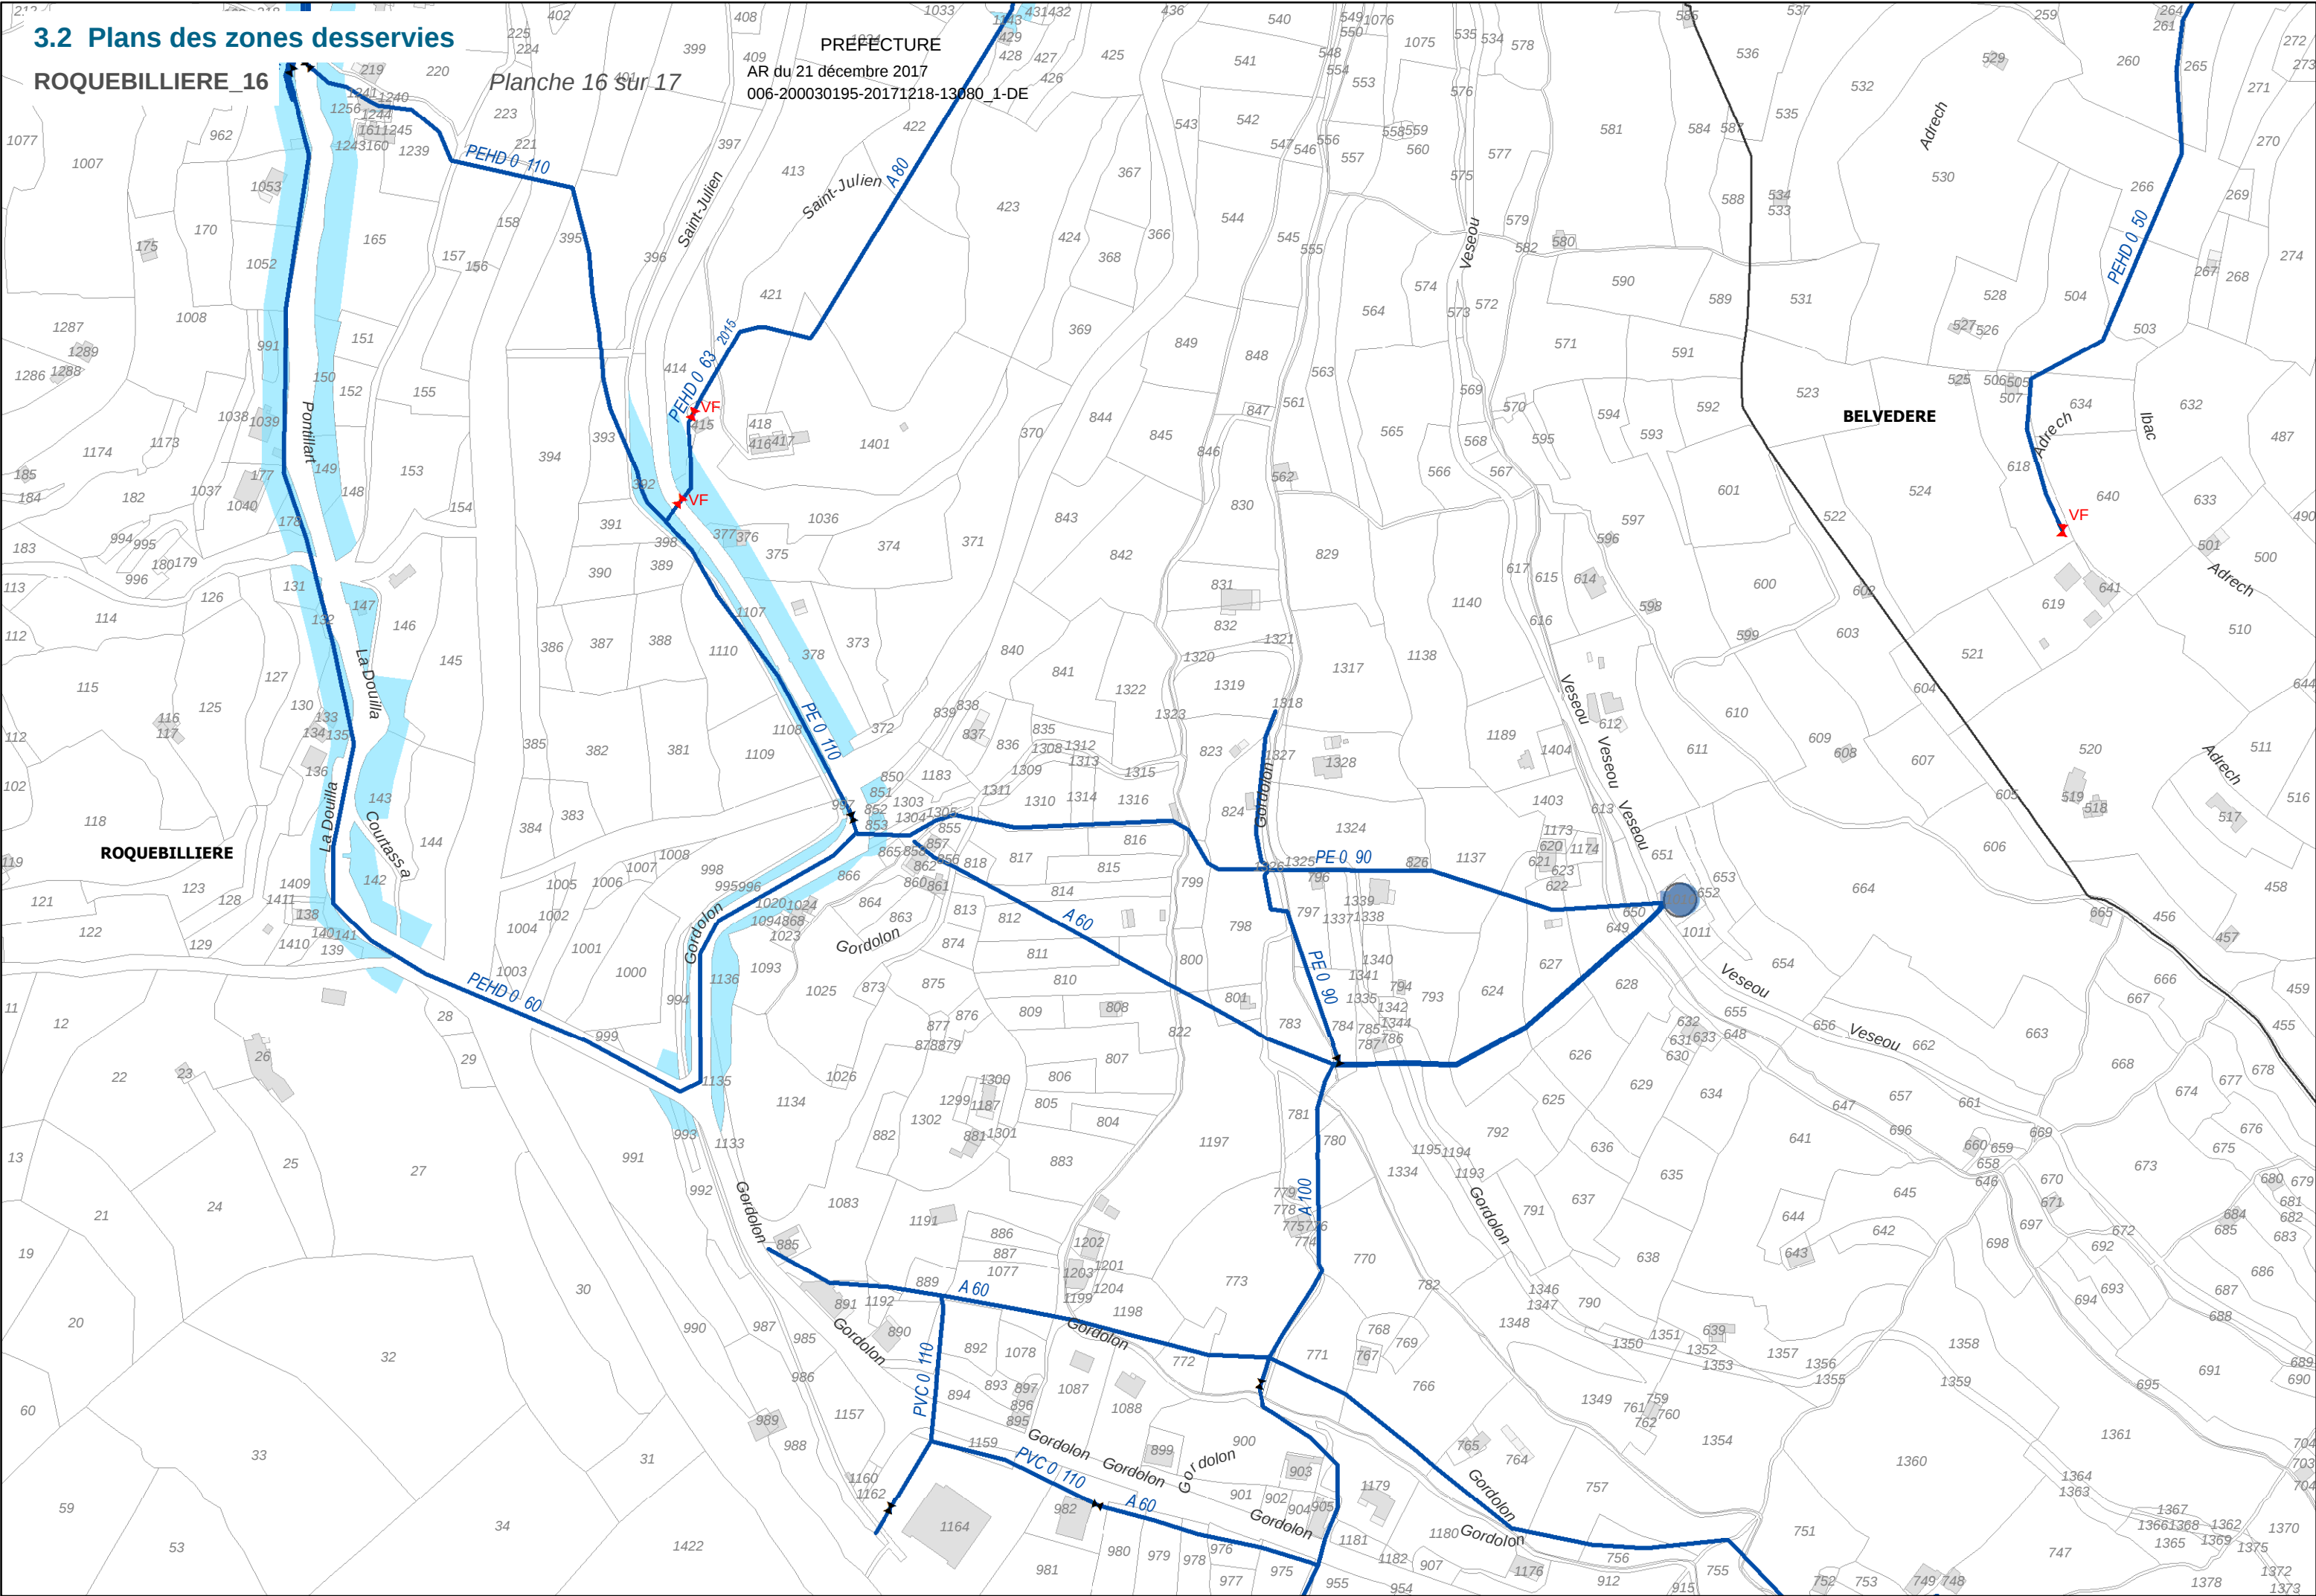

3.2 Plans des zones desservies

ROQUEBILLIERE_17

Planche 17 sur 17

PREFECTURE
AR du 21 décembre 2017
006-200030195-20171218-13080_1-DE

