

MINISTÈRE DES RÉGIONS LIBÉRÉES
Service de la Reconstitution Foncière et du Cadastre
de la Somme


PLAN GÉNÉRAL D'ALIGNEMENT
de la Commune de
BOUVINCOURT-EN-VERMANDOIS

Levé par M. ROUSSEY, Géomètre

PLAN D'ENSEMBLE

1923

Echelle de 0,0005 par mètre (2500)

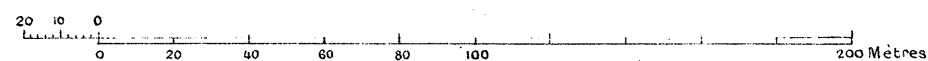

NORD



feuille 3

feuille 1

feuille 2

TABLEAU DES RUES ET PLACES

Désignation des Rues	N° des Alignés	Voies empruntées	Feuilles du Plan
Voirie Vicinale			
RUE ACQUAIRE	1 à 15 2 à 20	C.V.O. N°1 de Bouvincourt à Santin	1.3
RUE D'ESTRÉES	1 à 19 2 à 28	C.V.O. N°2 de Bouvincourt à Estrées-en-Ch ^{se}	1.2
LA PLACE	1 à 17 2 à 29	C.V.O. N°3 de Bouvincourt à Vraignes	1
RUE DE VRAIGNES	1 à 17 2 à 20	d° d°	1
RUE DE BAUMETZ	1 à 13 2 à 8 12 à 14	C.V.O. N°4 de Bouvincourt à Baumetz	1
RUE DE HANCOURT	1 à 7 2 à 6	C.V.O. N°5 de Bouvincourt à Hancourt	1
Voirie urbaine			
CHEMIN DE SANTIN	1 à 5 2 à 6	Voie Urbaine	1
RUELLE ACQUAIRE	1 à 3 2 à 4	d°	3
RUELLE DE VRAIGNES	1 à 3 2 à 4	d°	2

LÉGENDE

- Bâtiment public
- d° en ruines
- Bâtiment privé
- d° en ruines
- Treillage
- Haie

CVO n° 2

Cne de BOUVINCOURT


PLAN PARCELLAIRE

Echelle: 1/500

W A I L L Y

D E S

V A L L E E

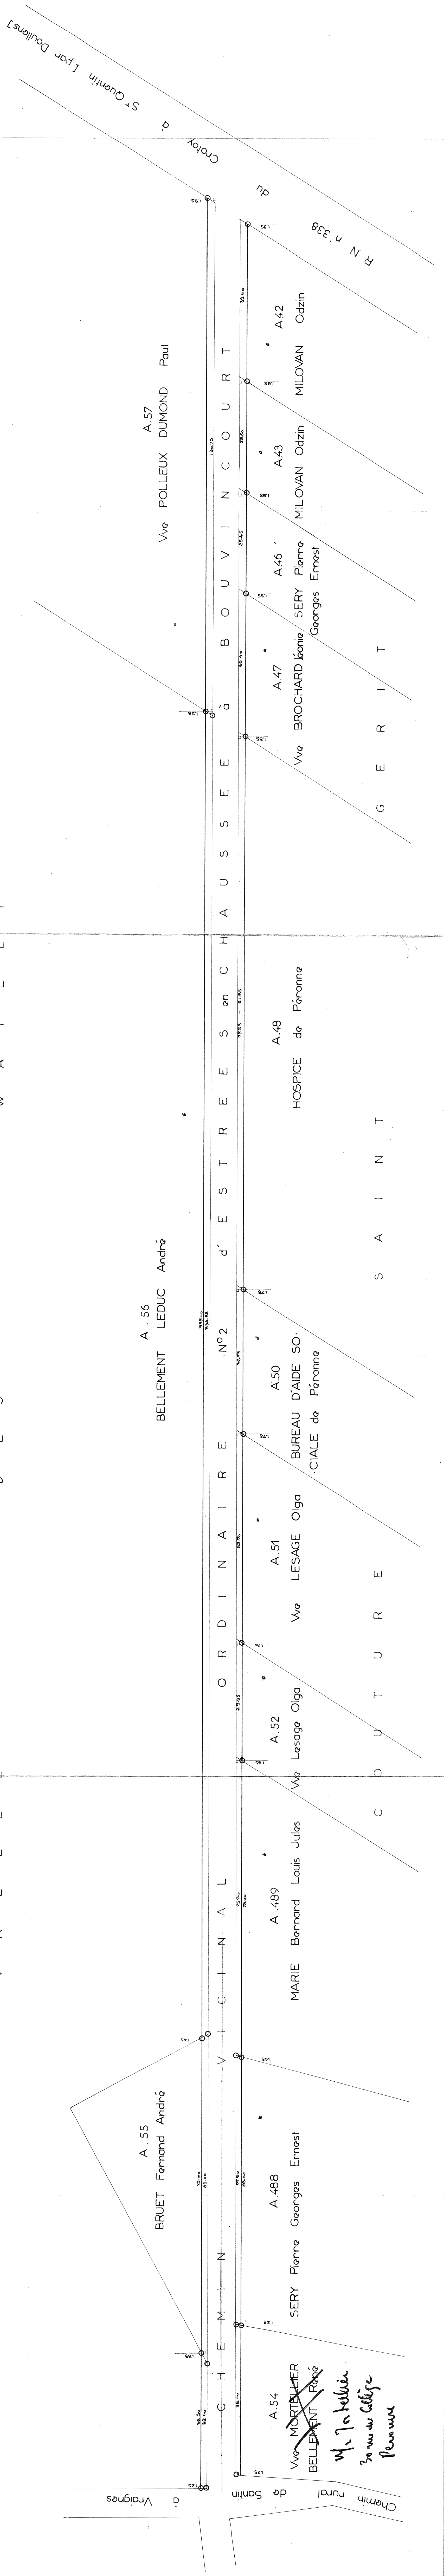


PLAN GÉNÉRAL D'ALIGNEMENT de la Commune de- BOUVINCOURT-EN-VERMANDOIS

1923

FEUILLE 2

FEUILLE 3

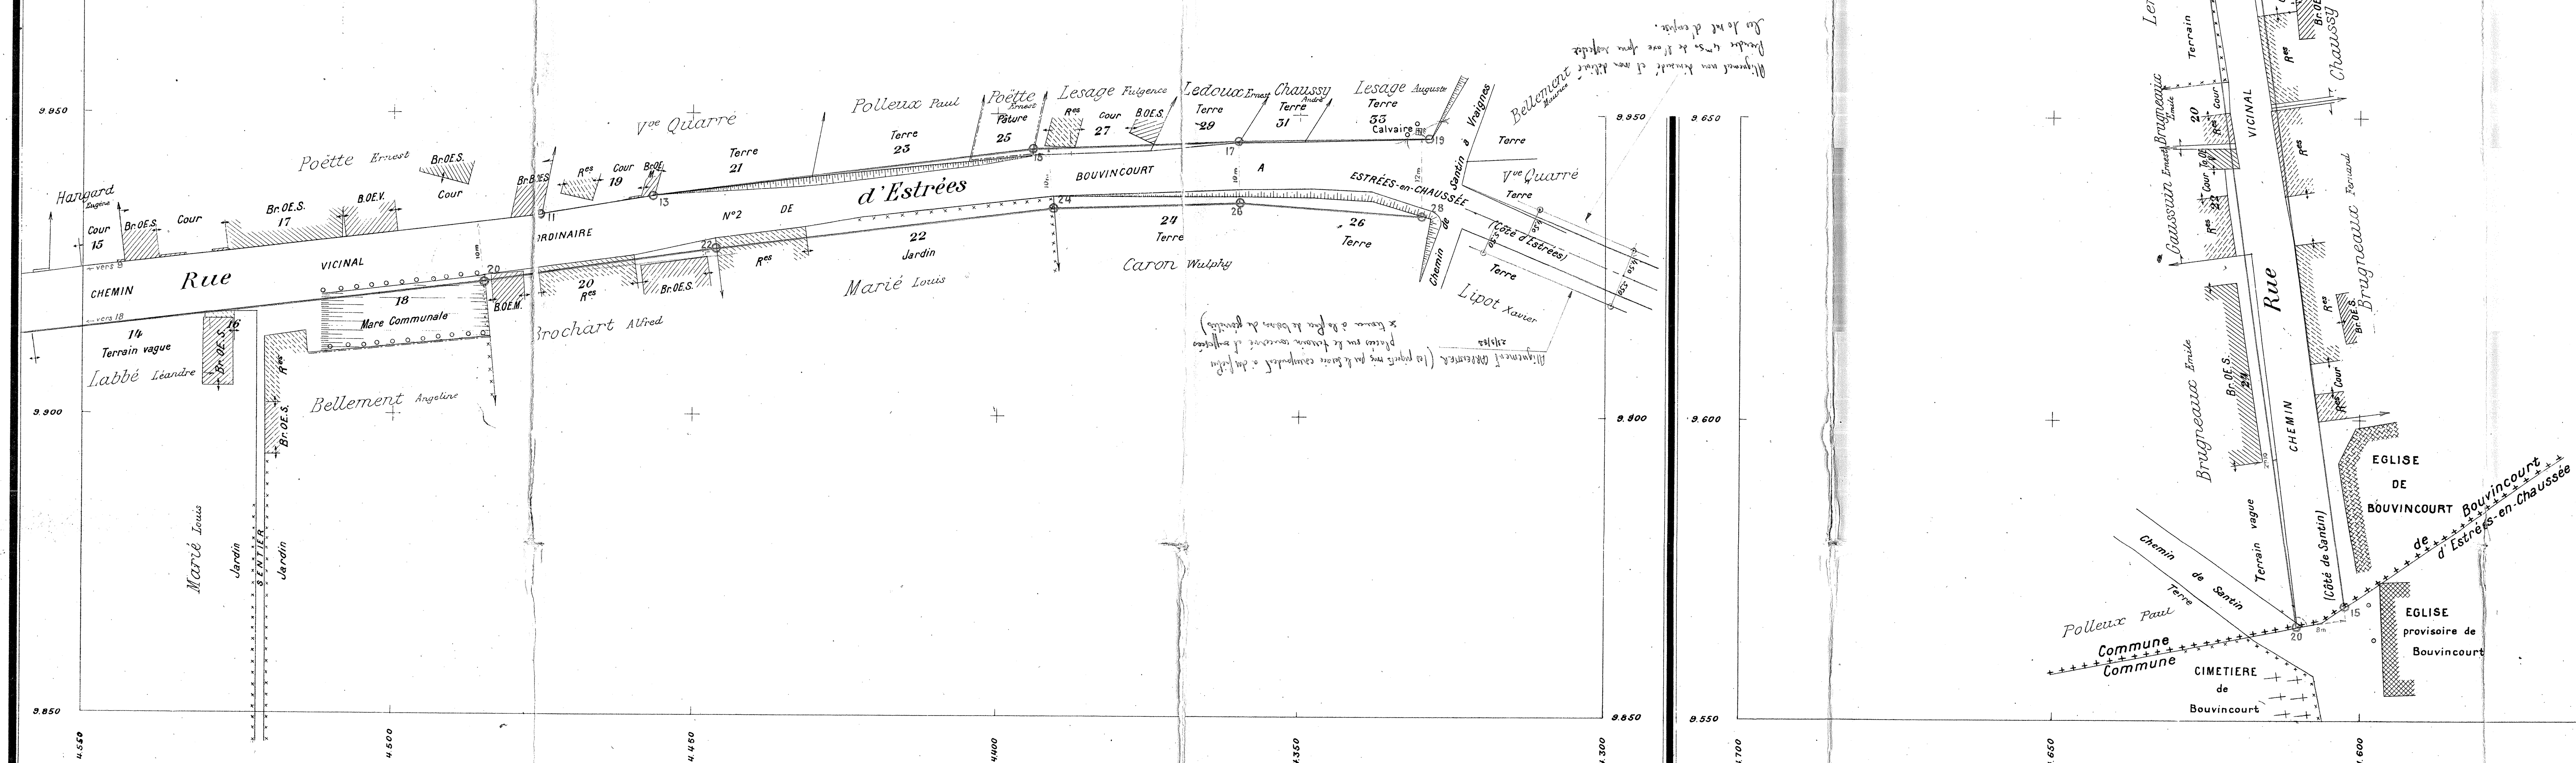

MINISTÈRE DES RÉGIONS LIBÉRÉES
Service de la Reconstitution Foncière et du Cadastre
de la Somme

PLAN GÉNÉRAL D'ALIGNEMENT
de la Commune de
BOUVINCOURT-EN-VERMANDOIS

Lévé par M. ROUSSEY, Géomètre

FEUILLE 1


1923

Echelle de 0,002 par mètre (1/500)

0 10 20 30 40 50 Mètres

LÉGENDE

- Bâtiment public
- Bâtiment privé
- en ruines
- en ruines
- DE Rez-de-Chaussée
- TE Construction de étage
- TE en
- PT en verre de taille
- TO en torchis
- Br en brique
- B en bois
- S en état solide
- M en moelle
- V en vase
- Treillage
- Haie
- Alignement ancien conservé ou alignement nouveau projeté
- Alignement ancien à modifier
- Terrain à réunir à la voie publique ou à acquérir par la commune
- Terrain à retrancher de la voie publique
- Limite de voirie

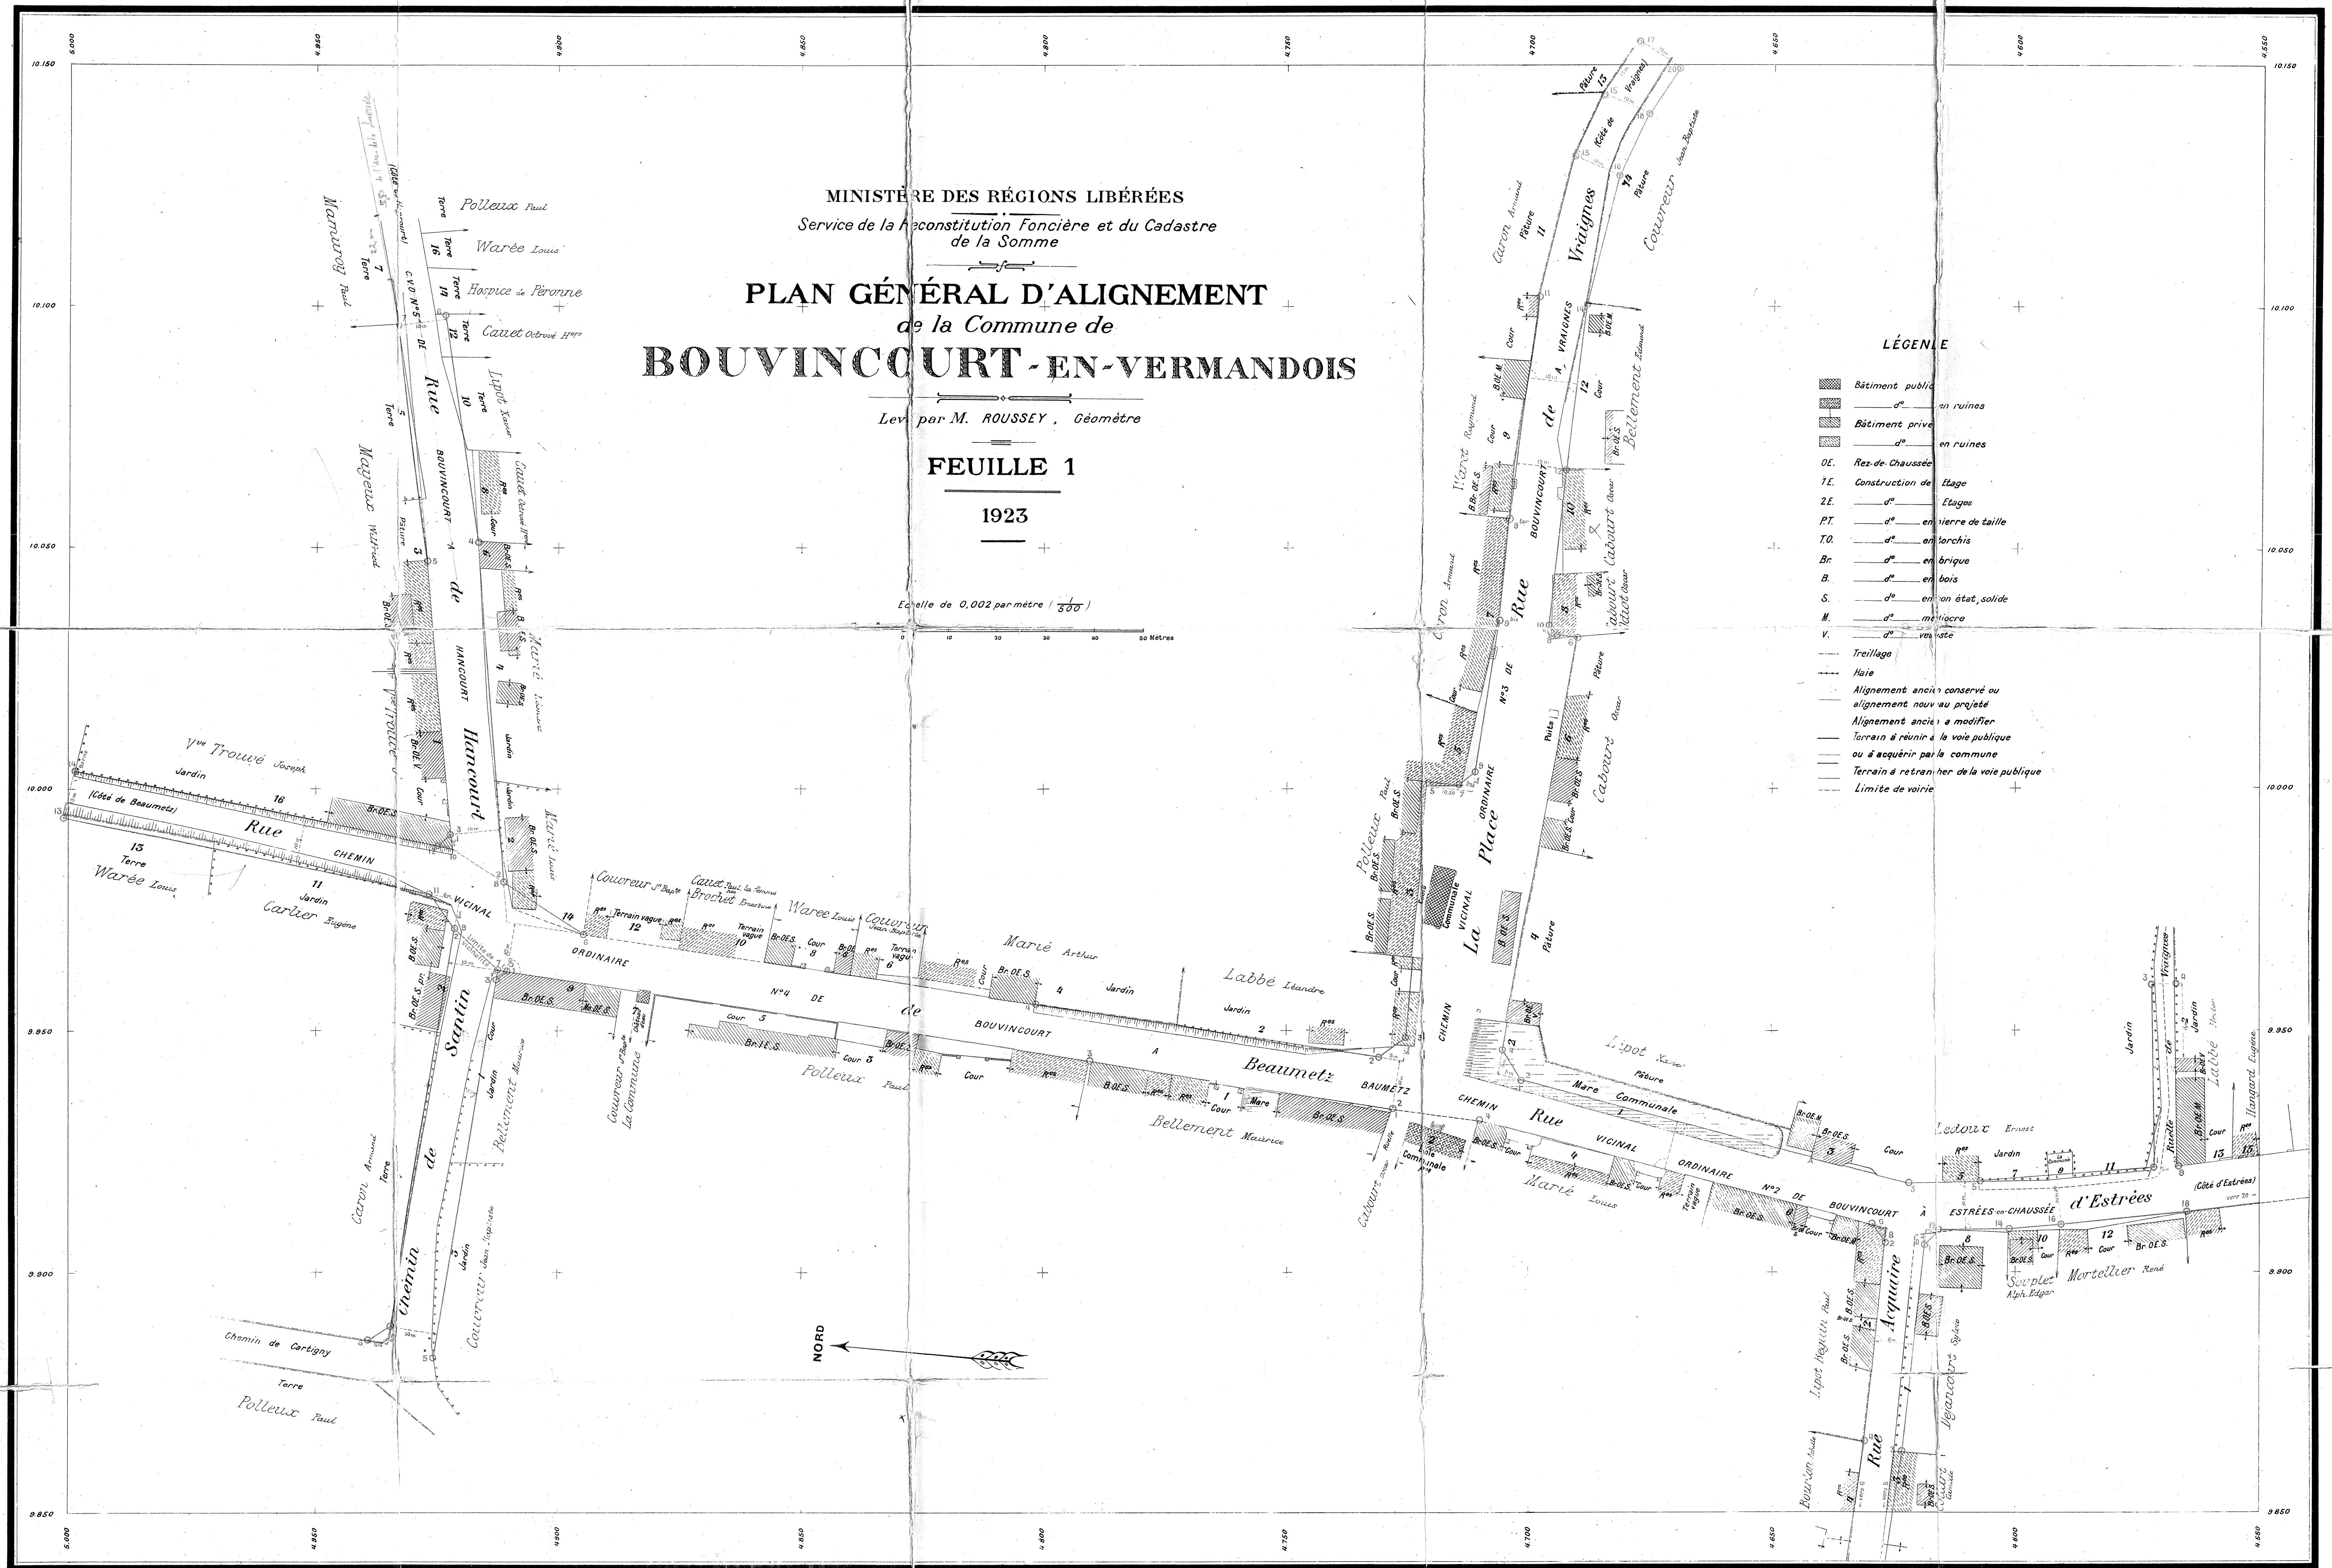

MINISTÈRE DES RÉGIONS LIBÉRÉES
Service de la Reconstitution Foncière et du Cadastre
de la Somme

PLAN GÉNÉRAL D'ALIGNEMENT
de la Commune de
BOUVINCOURT-EN-VERMANDOIS

Levé par M. ROUSSEY, Géomètre

PLAN D'ENSEMBLE
1923

Echelle de 0,0005 par mètre (1:200)

NORD

feuille 3

feuille 1

feuille 2

TABLEAU DES RUES ET PLACES

Désignation des Rues	N° des Align ^{ts}	Voies empruntées	Feuilles du Plan
Voinie Vicinale			
RUE ACQUAIRE	1 à 15 2 à 20	C.V.O. N°1 de Bouvincourt à Santin	1.3
RUE D'ESTRÉES	1 à 19 2 à 28	C.V.O. N°2 de Bouvincourt à Estrées-en-Ch ^{ée}	1.2
LA PLACE	1 à 17 2 à 20	C.V.O. N°3 de Bouvincourt à Vraignes	1
RUE DE VRAIGNES	1 à 17 2 à 20	d° d°	1
RUE DE BAUMETZ	1 à 13 2 à 8 12 à 14	C.V.O. N°4 de Bouvincourt à Baumetz	1
RUE DE HANCOURT	1 à 7 2 à 6	C.V.O. N°5 de Bouvincourt à Hancourt	1
Voinie urbaine			
CHEMIN DE SANTIN	1 à 5 2 à 6	Voie Urbaine	1
RUELLE ACQUAIRE	1 à 3 2 à 4	d°	3
RUELLE DE VRAIGNES	1 à 3 2 à 4	d°	2

LÉGENDE

- Bâtiment public
- d° en ruines
- Bâtiment privé
- d° en ruines
- Treillage
- Haie