

PLAN GÉNÉRAL D'ALIGNEMENT

de la Commune de

EPÉHY


Levé par M. GRANIER Géomètre

PLAN D'ENSEMBLE

1922

TABLEAU DES RUES ET PLACES

Rues	Numeros des Alignements	Voies empruntées	Numeros des feuilles du plan	Rues	Numeros des Alignements	Voies empruntées	Numeros des feuilles du plan	
Voirie Vicinale								
1° - CHEMINS DE GRANDE COMMUNICATION								
RUE DE VILLERS-GUISLAIN	1a3 - 2a4	C.G.C.n°24 de Vermand à Cambrai	1-3	RUE DE LA GARE	1a11 - 2a12	C.G.C.n°24 (Embranchement)	8-7	
GRANDE RUE (partie)	1a6 - 18a48	d°	3-7-9	CHAUSSÉE BRUNEAUT	1a17 - 2a16	C.G.C.n°58 de Bellicourt à Gouzeaucourt	1-3	
RUE DU RIEZ	1a13 - 2a26	d°	9-10-12	GRANDE RUE (partie)	1a17 - 2a18	d°	9-11	
2° - CHEMINS VICINAUX ORDINAIRES								
RUE D'HONNÉCOURT	1a8 - 2a10	C.V.O.n°4 d'Epéhy à Villers-Guislain dit de Cambrai	6-9	RUE DES ARCHERS	1a15 - 2a14	C.V.O.n°10	7	
RUE MARGOT	1a13 - 2a12	C.V.O.n°7 d'Epéhy à Guyencourt-Saulcourt	3-4	RUE NEUVE (partie)	1a27 - 2a22	C.V.O.n°11 dit Petit Chemin de Roisel	7	
RUE ENTRE LE MUR ET LE BOIS	1a7 - 2a12	d°	4	RUE HÉROUARD	1a9 - 2a14	d°	7-10	
RUE DE SAULCOURT (partie)	1a33 - 14a22	d°	4-5	PETIT CHEMIN DE ROISEL	1a7 - 2a8	d°	10	
RUE NEUVE (partie)	1a21 - 2a20	C.V.O.n°10	4-5-7	RUE DE SAULCOURT (partie)	1a11 - 2a12	C.V.O.n°12	3-4	
Voirie Urbaine								
RUE DU COMBAT	1a15 - 2a16	Voirie urbaine	3-7	RUELLE FOY	1a3 - 2a4	Voirie urbaine	4	
RUE FOCH	1a13 - 2a14	d°	3	RUE DE LA HAIE DUPRÉ	1a27 - 2a32	d°	4-5-8-10	
CHEMIN DU CATELET	1a17 - 2a20	d°	6-7	RUELLE DU SENTIER DE SAULCOURT	1a11 - 2a8	d°	5	
RUE DE LA BRASSERIE	1a13 - 2a8	d°	6-7-9	RUELLE DU QUARTIER DES PRINCES	1a7 - 2a6	d°	5-8	
RUELLE DU PRESBYTÈRE	1a3 - 2a4	d°	6-9	RUE DENISE	1a11 - 2a6	d°	7-8	
RUE MARIE VION (1 ^{ère} Section)	1a13 - 2a16	d°	9-11	RUE SAUVÉ	1a17 - 2a20	d°	8-10	
RUE MARIE VION (2 ^{ème} Section)	1a25 - 2a26	d°	9-11-12	RUE DU PRINCE	1a7 - 2a8	d°	8	
GRANDE RUE DE PÉZIÈRES	1a23 - 2a24	d°	1-2-4	RUE GRESSIN	1a21 - 2a14	d°	7-8	
PETITE RUE DE PÉZIÈRES	1a13 - 2a22	d°	1-3	SENTIER DE VILLERS	1a5 - 2a6	d°	8	
RUELLE DU RENARD	1a7 - 2a8	d°	4	PLACE VERTE	2a12	d°	4	
RUELLE DES ENTÊTÉS	1a3 - 2a4	d°	3-5	La Cité	RUE BÉRANGER	1a15 - 2a16	d°	4-5
RUE HANGARD	1a7 - 2a8	d°	7		RUE FAIDHERBE	1a15 - 2a16	d°	5
RUE DE L'HÔTEL DE VILLE	1a7 - 2a12	d°	7		RUE FOY	1a15 - 2a16	d°	5
RUE DES ÉCOLES	1a5 - 2a6	d°	7		RUE MILLEVOYE	1a15 - 2a16	d°	5
RUE COMIN	1a5 - 2a12	d°	7-9-10		RUE PARMENTIER	1a19 - 2a20	d°	5
RUE DU CORBEAU	1a5 - 2a6	d°	9		RUE COURBET	1a19 - 2a20	d°	5
PLACE DE L'ÉGLISE	1a11 - 2a8	d°	7-9		RUE JOFFRE	1a19 - 2a20	d°	5
RUE DE VILLERS-FAUCON	1a9 - 2a12	d°	10		RUE DENFERT-ROCHEREAU	1a3 - 2a20	d°	5
PLACE DU RIEZ	1a5	d°	10		RUE NEUVE (partie)	3a3 ^b 3 ^c -3 ^d	d°	4
RUE D'ÉCOSSE	1a11 - 2a12	d°	2-4					

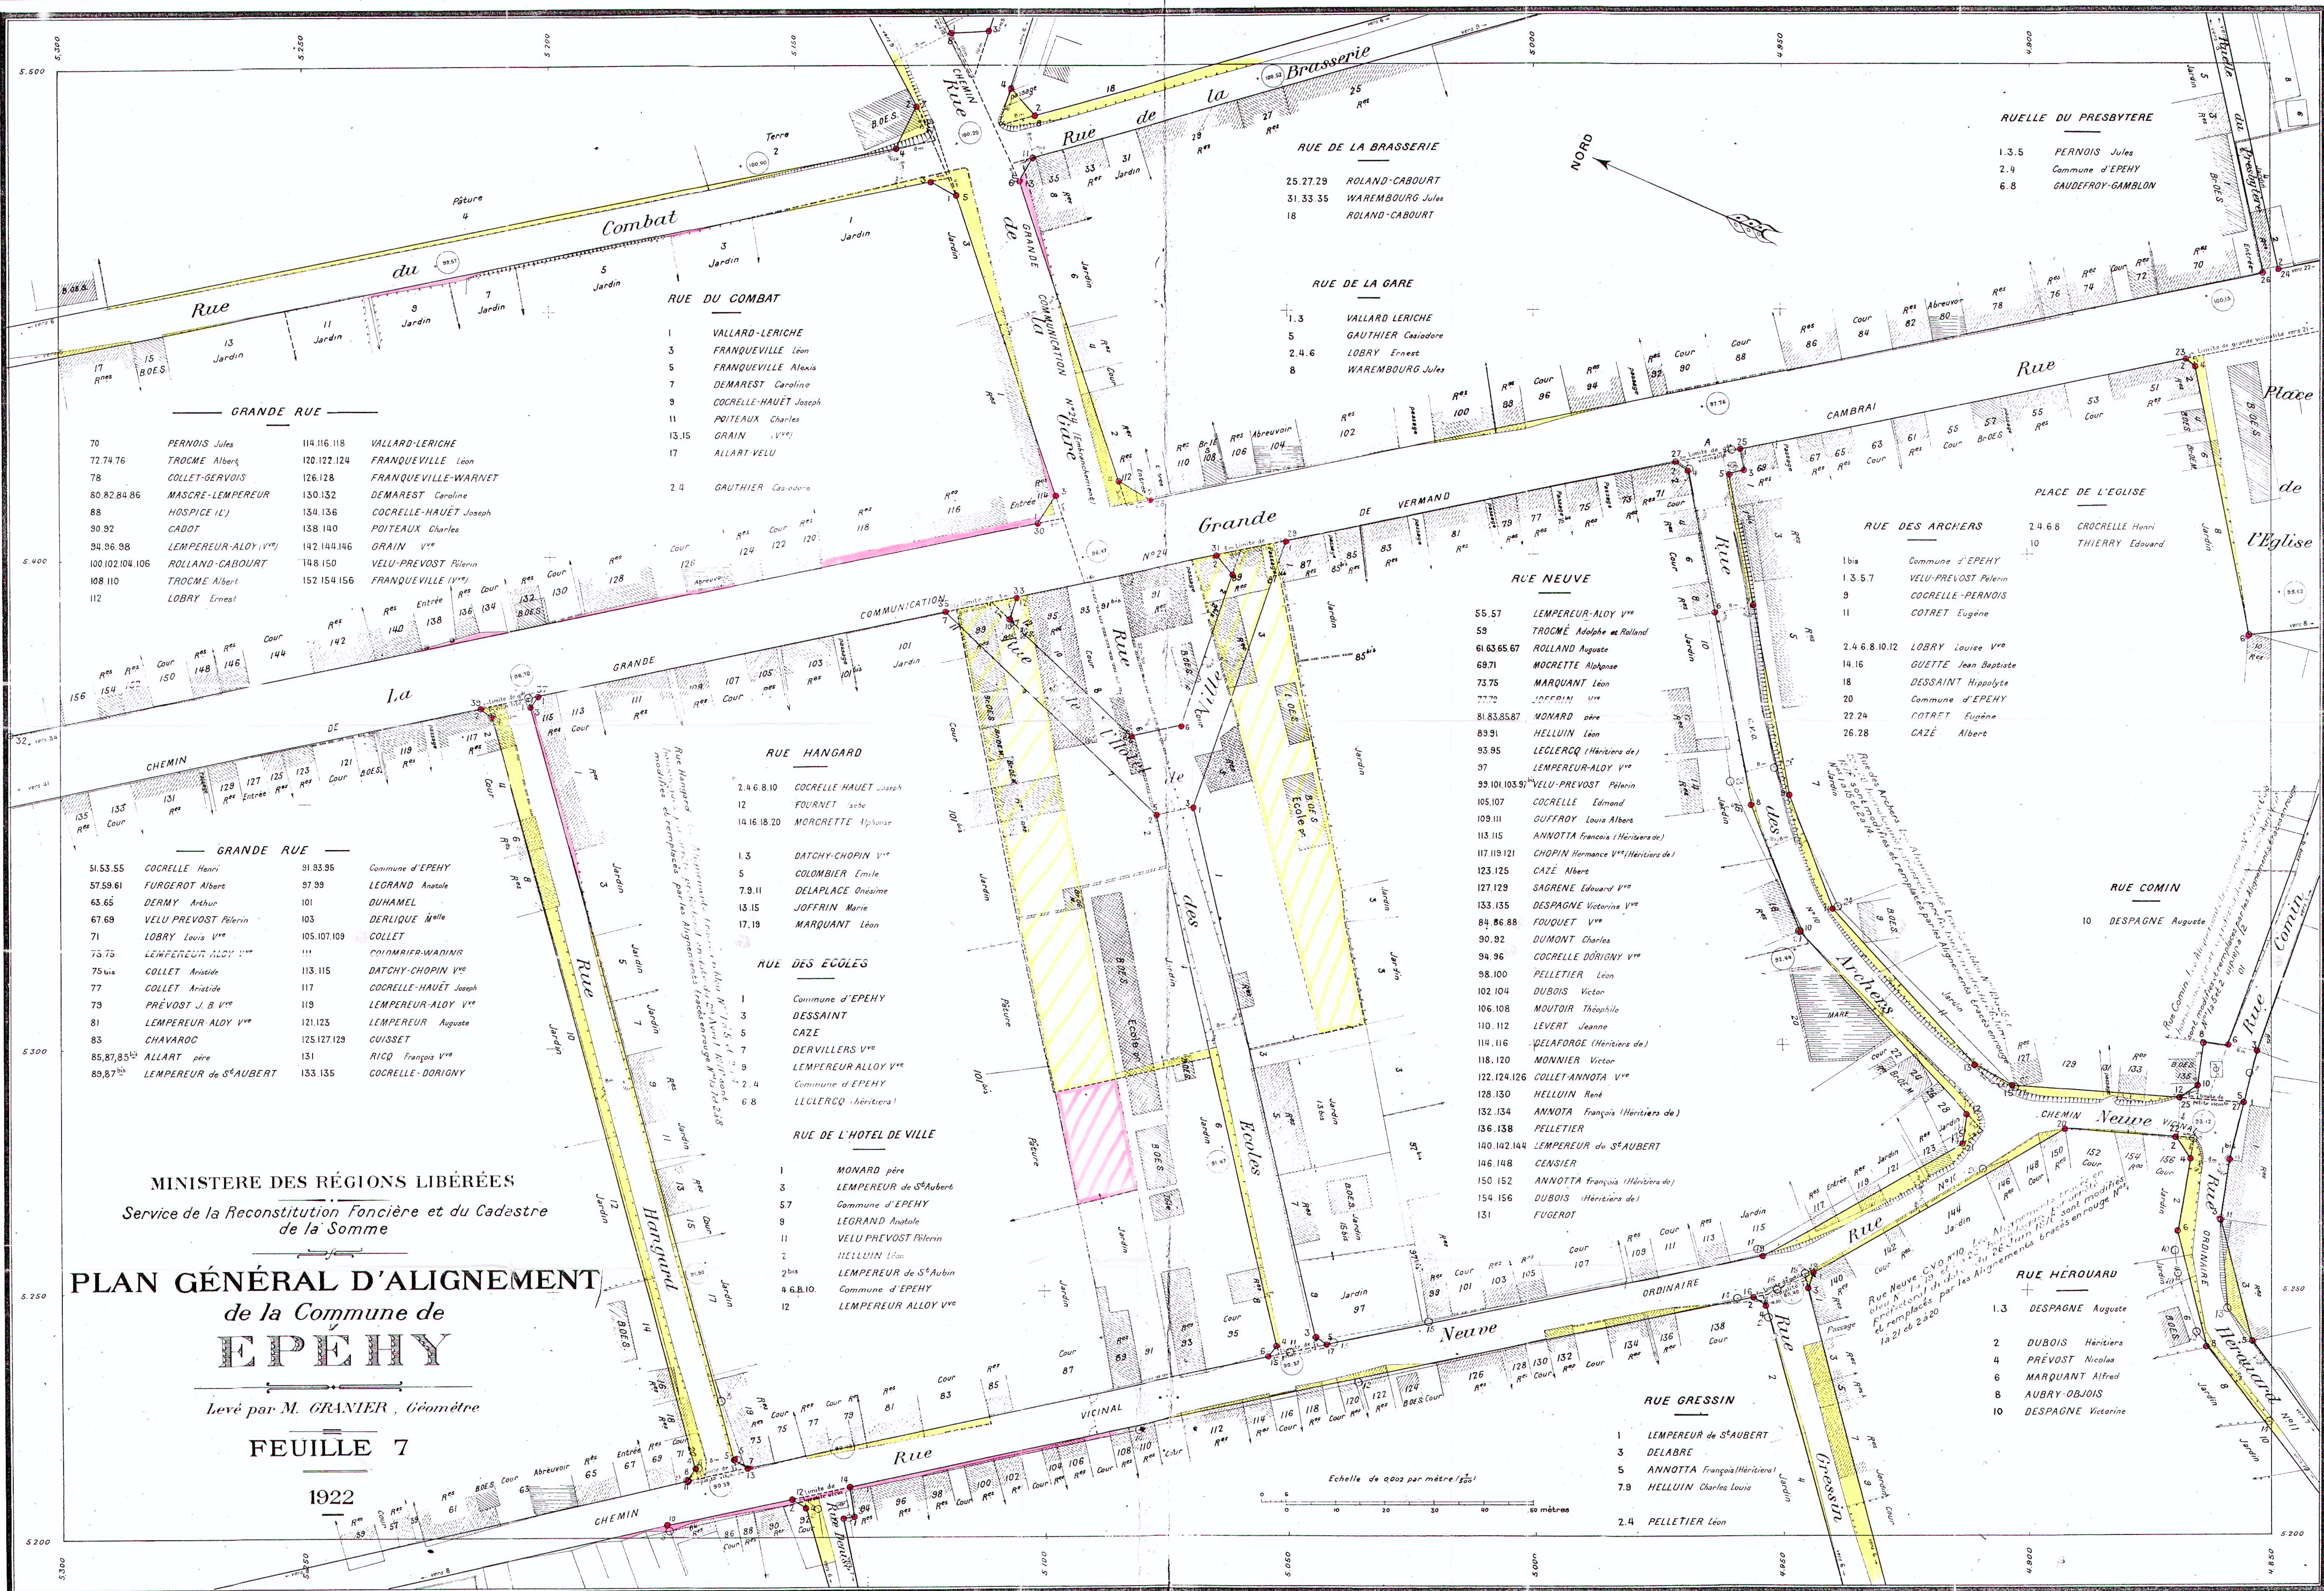


MINISTÈRE DES RÉGIONS LIBÉRÉES
Service de la Reconstitution Foncière et du Cadastre
de la Somme

PLAN GÉNÉRAL D'ALIGNEMENT de la Commune de **EPEHY**

Levé par M. GRANIER, Géomètre

FEUILLE 6

1922

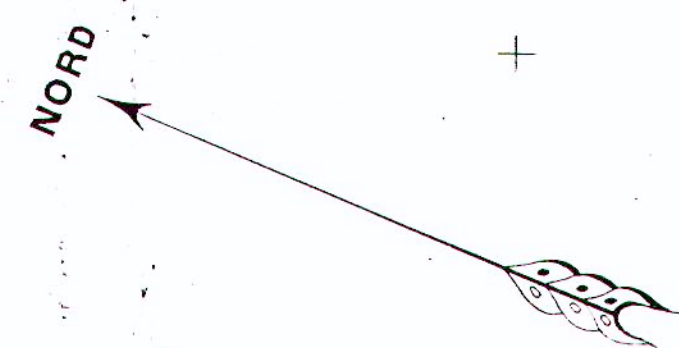

RUE DE LA GARE

- | | |
|-------------|--------------------------------|
| 5.7.9.11.13 | GAUTHIER Casiodore |
| 10.12 | DECOQ-GAUTHIER |
| 14.16 | GAUTHIER Casiodore |
| 18. | GLOBET Gaston |
| 20 | LEMPEREUR-ALOY V ^{re} |

GARE DU CH-MIN DE FER
DU NORD

STATION

Cour de la Gare

Chemin de la Gare

Chemin de la Gare

CHEMIN DU CATELET

- | | |
|---------------|---|
| 1 | DECOQ-GAUTHIER |
| 3.5 | GAUTHIER Casiodore |
| 7 | GLOBET Gaston |
| 9 | LEMPEREUR-ALOY V ^{re} |
| 11 | WAREMBOURG |
| 13 | C ^{ie} des Ch ^{ms} de fer du Nord |
| 2.4.6.8.10.12 | ROLAND-CABOURT |
| 14 | DEMAREST Caroline |
| 16 | ROLAND-CABOURT |
| 18 | LEMPEREUR-ALOY V ^{re} |
| 20.22 | L'Hospice |
| 24 | C ^{ie} des Ch ^{ms} de fer du Nord |

RUE DE LA BRASSERIE


- | | |
|----------|--------------------------------|
| 5 | BOUCLY Ferdinand |
| 7 | PERVOIS Jules |
| 9 | TROCHE Albert |
| 11 | GERVOIS Hector |
| 13.15.17 | MASCRÉ-LEMPEREUR |
| 19 | L'Hospice |
| 21 | CADOT |
| 23 | LEMPEREUR-ALOY V ^{re} |
| 4.6.8.10 | LOMBART (Héritiers de) |
| 12.14 | LEMPEREUR-ALOY V ^{re} |
| 16.18 | ROLAND-CABOURT |

RUELLE DU PRESBYTÈRE

- | | |
|-------|------------------------|
| 5 | PERNOIS Jules |
| 10.12 | GOSSET V ^{re} |
| 14.16 | BOUCLY Ferdinand |

Echelle de 1000 par mètre (500)

0 5 10 20 30 40 50 mètres

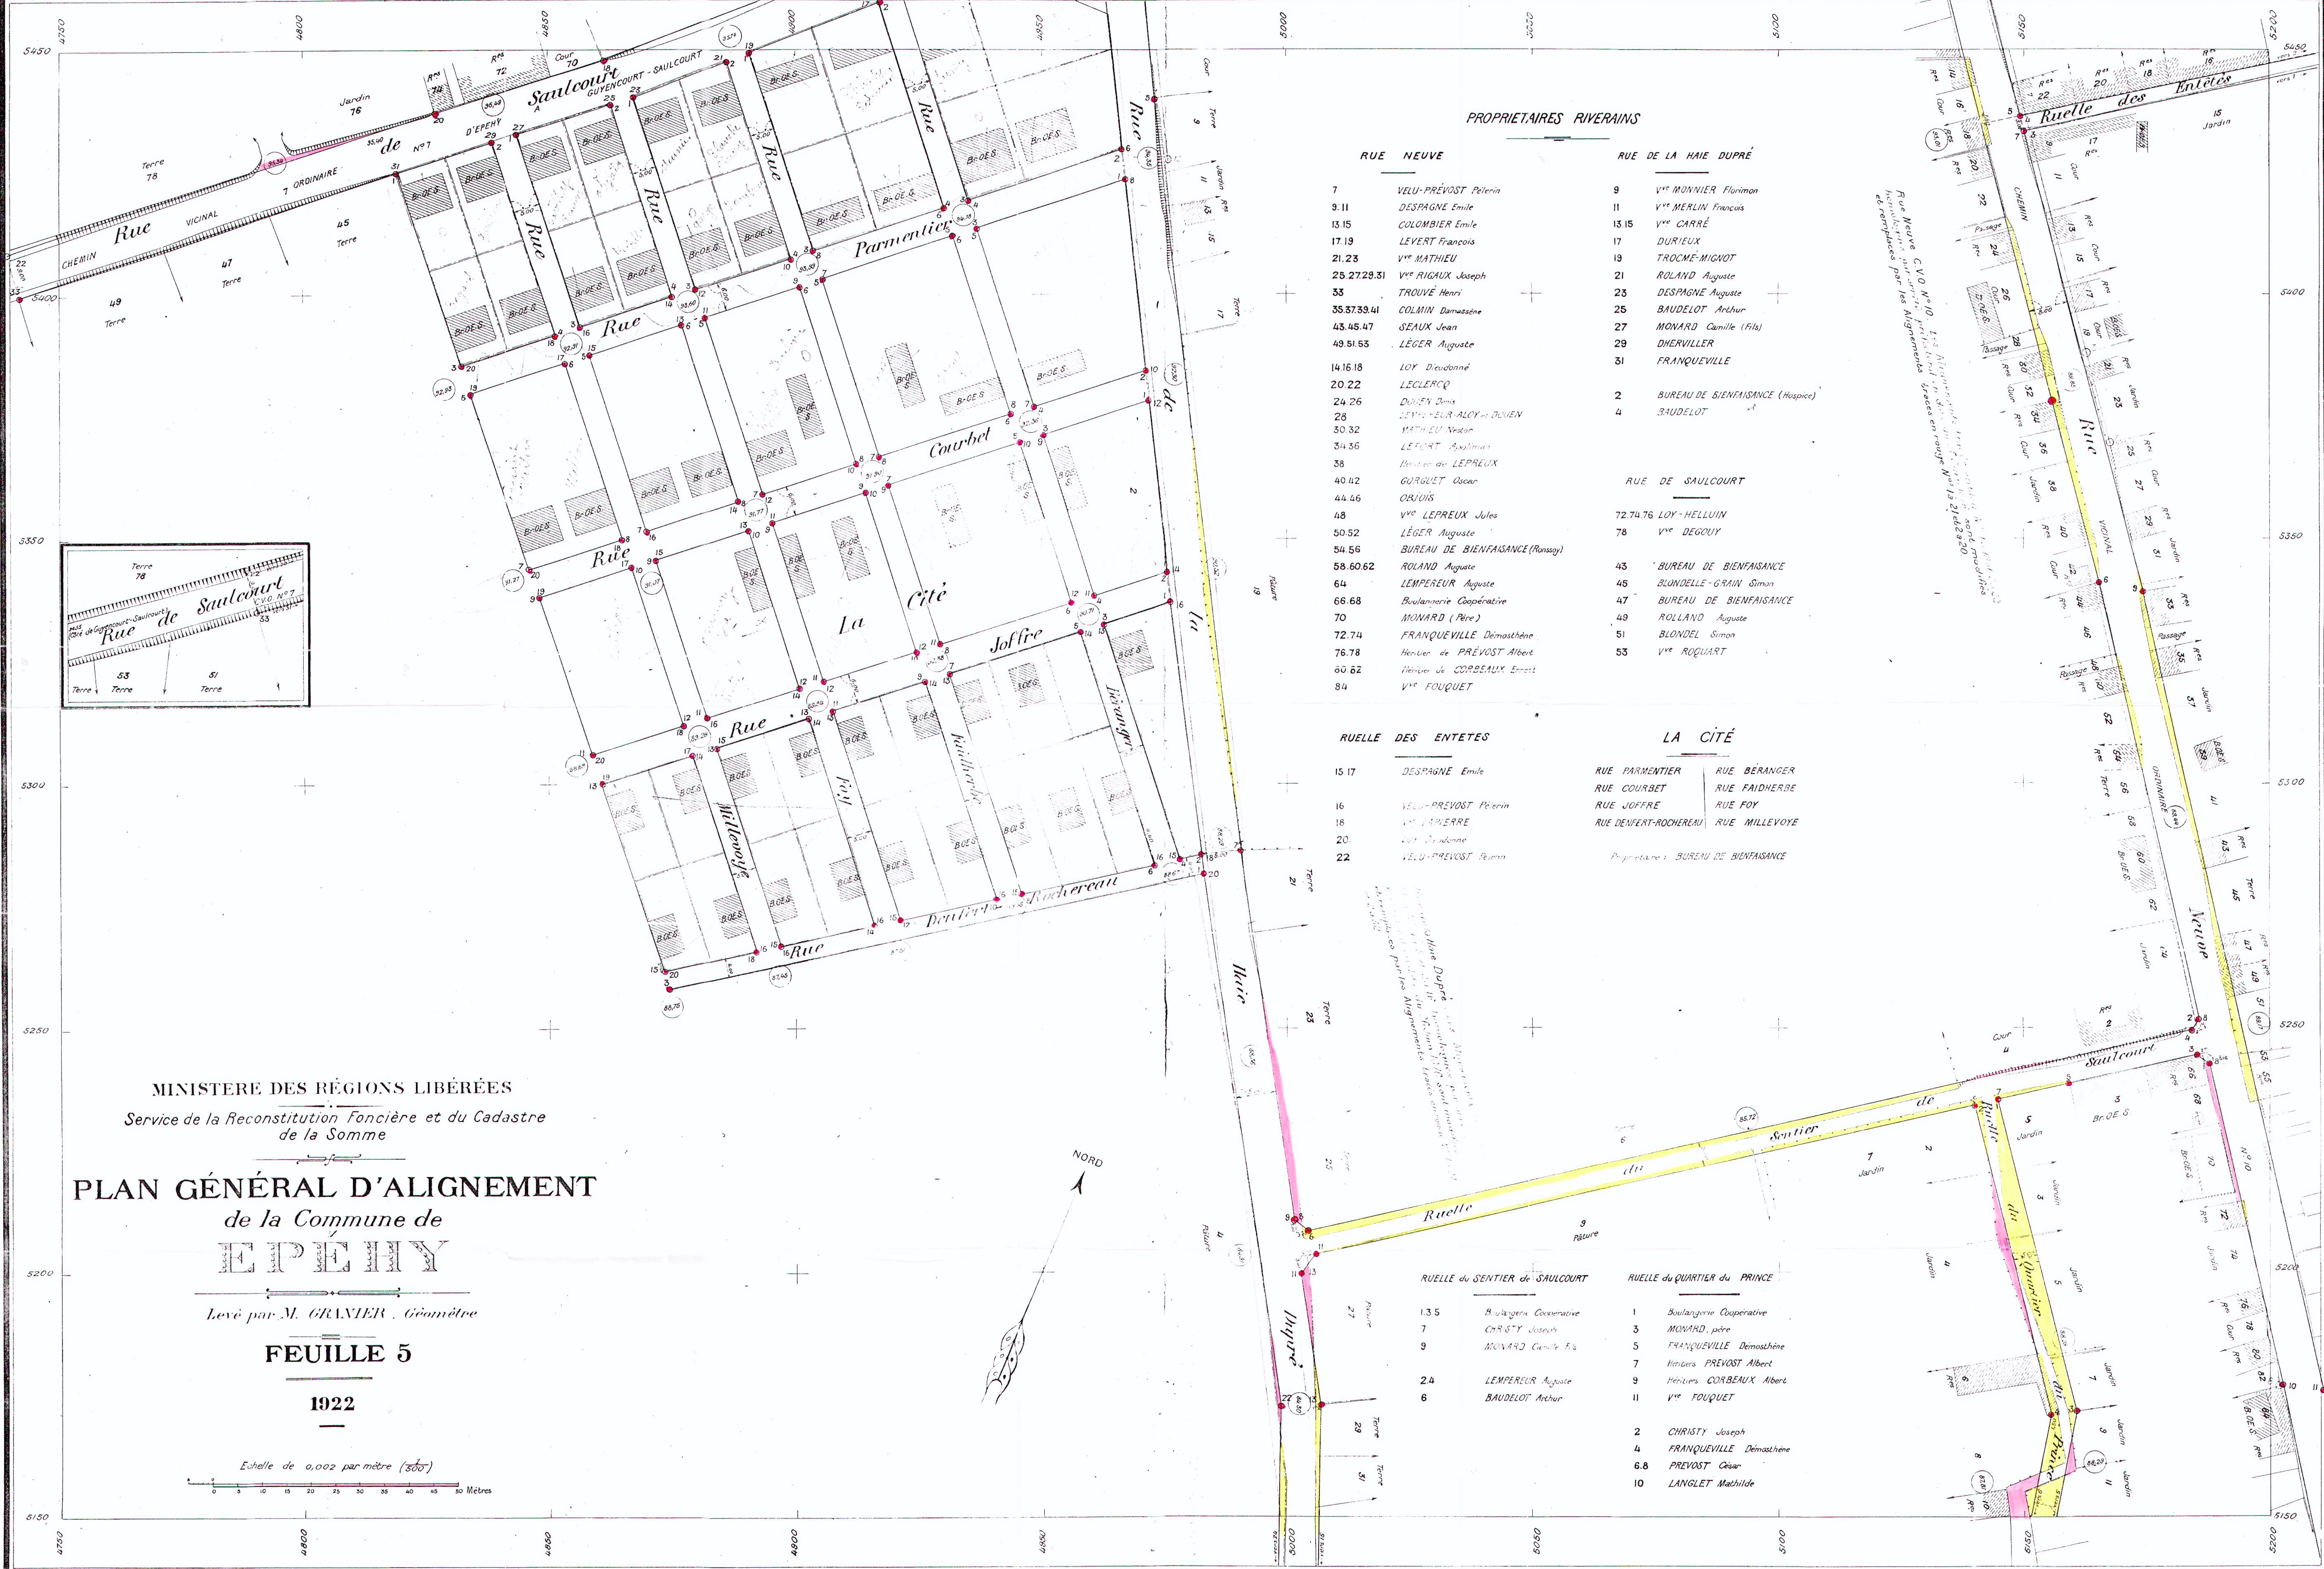

PROPRIETAIRES RIVERAINS	
RUE NEUVE	RUE DE LA HAIE DUPRÉ
7 VELU-PREVOST Pèlerin	9 V ^{te} MONNIER Florimon
9.11 DESPAGNE Emile	11 V ^{te} MERLIN François
13.15 COLOMBIER Emile	13.15 V ^{te} CARRÉ
17.19 LEVERT François	17 DURIEUX
21.23 V ^{te} MATHIEU	19 TROCHE-MIGNOT
25.27.29.31 V ^{te} RIGAUX Joseph	21 ROLAND Auguste
33 TROUVÉ Henri	23 DESPAGNE Auguste
35.37.39.41 COLMIN Damascène	25 BAUDELOT Arthur
43.45.47 SEAUX Jean	27 MONARD Camille (Fils)
49.51.53 LÉGER Auguste	29 DHERVILLER
	31 FRANQUEVILLE
14.16.18 LOY Dieudonné	
20.22 LECLERCQ	
24.26 DUNEY Denis	
28 LÉVY-SEUR-ALOY et DUNEY	
30.32 MATHIEU Nestor	
34.36 LEFORT Augustin	
38 Héritiers de LÉPREUX	
40.42 GURGUET Oscar	
44.46 ORVOIS	
48 V ^{te} LÉPREUX Jules	
50.52 LÉGER Auguste	
54.56 BUREAU DE BIENFAISANCE (Ranssay)	
58.60.62 ROLAND Auguste	
64 LEMPEREUR Auguste	
66.68 Boulangerie Coopérative	
70 MONARD (Père)	
72.74 FRANQUEVILLE Démasthène	
76.78 Héritiers de PREVOST Albert	
80.82 Héritiers de CORBEAUX Ernest	
84 V ^{te} FOUQUET	

RUE DE SAULCOURT	
72.74.76 LOY-HELLUIN	
78 V ^{te} DEGUUY	
43 BUREAU DE BIENFAISANCE	
45 BLONDELLE-GRAIN Simon	
47 BUREAU DE BIENFAISANCE	
49 ROLLAND Auguste	
51 BLONDEL Simon	
53 V ^{te} ROQUART	

LA CITÉ	
RUE PARMENTIER	RUE BÉRANGER
RUE COURBET	RUE FAIDHERBE
RUE JOFFRE	RUE FOY
RUE DENFERT-ROCHEREAU	RUE MILLEVOYE
Propriétaires : BUREAU DE BIENFAISANCE	

RUELE DES ENTETES	
15.17 DESPAGNE Emile	
16 VELU-PREVOST Pèlerin	
18 V ^{te} LAMIERRE	
20 LOY Dieudonné	
22 VELU-PREVOST Pèlerin	

RUELE DU SENTIER DE SAULCOURT	
1.3.5 Boulangerie Coopérative	
7 CHRISTY Joseph	
9 MONARD Camille Fils	
2.4 LEMPEREUR Auguste	
6 BAUDELOT Arthur	

RUELE DU QUARTIER DU PRINCE	
1 Boulangerie Coopérative	
3 MONARD, père	
5 FRANQUEVILLE Démasthène	
7 Héritiers PREVOST Albert	
9 Héritiers CORBEAUX Albert	
11 V ^{te} FOUQUET	
2 CHRISTY Joseph	
4 FRANQUEVILLE Démasthène	
6.8 PREVOST César	
10 LANGLET Mathilde	


MINISTÈRE DES RÉGIONS LIBÉRÉES
Service de la Reconstitution Foncière et du Cadastre
de la Somme

PLAN GÉNÉRAL D'ALIGNEMENT de la Commune de EPEHY

Levé par M. GRANIER, Géomètre

FEUILLE 5

1922

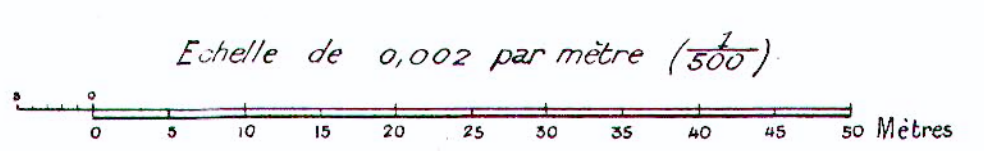

PLAN GÉNÉRAL D'ALIGNEMENT de la Commune de **EPEHY**

Levé par M. GRANIER, Géomètre

FEUILLE 4

1922

PROPRIÉTAIRES RIVERAINS

RUE D'ÉCOUSE

1.3.5	MOREAU Léon
7.9.11.13	LOY Gustave
15	CARY-COCRELLE
2.4.6.8	Héritier de BELLIER Constant
10.12	DUBOIS Gustave
14.16	VELU-PRÉVOST Pélérin
18.20	Veuve AUBRY

RUELLE FOY

1.3.	Héritier de V ^{re} VERET
5	LOY Albert
4.6	MOREAU Léon

RUE ENTRE LE MUR ET LE BOIS

2.4.6	Héritier de V ^{re} VÉRET
8.10	V ^{re} DOTIGNY
12.14.16.18	V ^{re} CARY
20.22	COCRELLE Jules
1.3	LOBRY Gustave
5.7	MOREAU-CARPENTIER
9.11	V ^{re} COCRELLE-FRANQUEVILLE
13.	DOTIGNY Charles
15	THIERRY-COCRELLE
17	CARPENTIER Albert
19.21	V ^{re} THUET
23.25	CARPENTIER Jules

RUE DE LA HAÏE DUPRÉ

1.3.5.7	MENNECIER Gustave
---------	-------------------

PLACE VERTE

2	V ^{re} VASSEUR-GRAIN
4	M ^{lle} CARY
6	Héritiers BELLIER-CONSTANT
8.10	MOREAU Léon
12	Héritiers V ^{re} VÉRET

PROPRIÉTAIRES - RIVERAINS

GRANDE RUE DE PÉZIÈRES

19.21.23	VELU-PRÉVOST Pélérin
25.27	MOCRETTE
29.31.33.35	BLONDEL-GRAIN Simon
37.39	MONARD père
41.43.45	V ^{re} VASSEUR-GRAIN
42	GAUDEFRY Constant
44.46.48	V ^{re} VASSEUR-LEPREUX
50.52	LEMPEREUR Auguste
54.56	V ^{re} CARDON-COCRELLE
58.60	V ^{re} TÉTARD Henri
62.64	M ^{lle} CARY

RUE MARGOT

7.9	LOBRY Gustave
11.13	TROUÉ-MIGNOT
15	CARBONNIER René
17.19	COCRELLE-PRÉVOST
21.23	OSSET Jules
25.27	TROUÉ-LEGRAND
29.31.33	LOBRY Gustave
10	V ^{re} DENIZART
12.14.16	PRUD'HOMMEUX Joseph
18.20	MOREAU Charles
22.24	COURTIN Léon
26.28	MARILLE-LEVERT
30	VASSEUR-GRAIN

RUELLE DU RENARD

1	CARBONNIER René
3	TROUÉ-MIGNOT
5	Héritiers VELU Jules
7.9.11	V ^{re} LEGROS
2	COQUERELLE-PRÉVOST
4	COQUERELLE Joseph
6.8	PERNON Séverine
10.12	MOUTOIR Jules
14	ANNOTTA Joseph
16.18	V ^{re} MONNIER-CARY

RUE DE GAULCOURT

19.21	V ^{re} LOBRY Lucien
23.25	THIERRY-LOY Edouard
27.29.31	Héritier VELU Jules
33.35.37	V ^{re} MERLIN François
39.41	MENNECIER Gustave
22.24	CHRISTY Maximilien
24 ^{bis}	CAZE
26	BAUCHARD-AUDEGON
28.30.32	Héritier VELU Jules
34	V ^{re} LEGROS
36.38	V ^{re} MONNIER-CARY
40	THÉRON Théodule
42	THÉRON César
44	ANNOTTA Joseph
46.48.50	V ^{re} PRÉVOST César
52.54	PELLETIER Charles
56.58	MERLIN François
60	CARPENTIER Jules
62	LEGRAND Anatole
64.66	VELU-PRÉVOST Pélérin
68	COLMIN Lucien
70	V ^{re} FOURNET

RUE NEUVE

1.3	V ^{re} LOBRY Lucien
5	VELU-PRÉVOST Pélérin
2.4.6	THIERRY-LOY Edouard
8	V ^{re} MONNIER-CARY
10	LÉGER Joseph
12	MATHIEU-COLLET

Echelle de 0,002 par mètre (1/500)
0 5 10 20 30 40 50 Mètres

Rue de Saulcourt, C.V.O. N° 12. Les Alignements tracés en bleu N° 13 (11 et 2-10) sont modifiés et remplacés par les Alignements tracés en rouge N° 13 11 et 23 12


PLAN GÉNÉRAL D'ALIGNEMENT de la Commune de **EPEUHY**

Levé par M. GRANIER, Géomètre

FEUILLE 3

1922

Echelle de 0,002 par mètre (1/500)

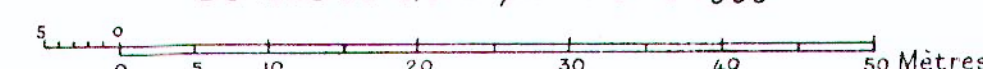

NORD

PROPRIÉTAIRES RIVERAINS

Rue du Combat

19	ALLART VELU	41,43	M ^{lle} HANGARD
21	Veuve FRANQUEVILLE	45	GAMBLON Jules
23	LEPREUX Edouard	47	MOIRET-COCRELLE
25	Veuve LOBRY	49	MOCRETTE
27	DELAPLACE Onésime	51,53,55,57,59,61	MAGNIEZ-NORMAND
29	CALIPPE		
31	DELAPLACE Onésime	6,8,10,12	Héritier LEPREUX Aristide
33	Veuve LEGRAND-HELLUIN	14	Veuve DEGOUY
35	Veuve GRAIN	16	ROLAND Auguste
37	COCRELLE	18	L'HOSPICE
39	Veuve LEMPEREUR-ALOY	20	ROLAND COCRELLE
		22	MAGNIEZ-NORMAND

Alignements bleus qui ont été homologués par arrêté des Commissaires du Gouvernement en date du 21 Mars 1948, modifiés et remplacés par les alignements 32-34-36-38, 38-40, 40-42, 42-44, 44-46.

Grande Rue

137,139	COCRELLE Cesar
141,143	RICQ Paul
145,147	Veuve DRAPIER Henri
149,151	DUBRAL
153,155,157	LOY Ernest
159	MARQUET
161,163	VELU-PRÉVOST Pellerin
165,167	BEGUIN-BOUCHET
169	FOURNET Achille
171	ISÈBE Fernand
173	COPIN
175	DUFRENNELLE-LEFORT
177	COLOMBIER
179,181	GOUBET-PARFAIT
183,185,187,189	TROCMÉ-MIGNOT
191,193	Veuve MONNIER
195,197	Veuve DEGOUY
199	LEMPEREUR Joseph
201	COCRY Elie
203,205,207,209	DEMAREST Albert

Rue Foch

1,2	M ^{lle} HANGARD
3	Veuve DEGOUY
5	C ^{ie} Chemins de fer du Nord
4	Héritier LEPREUX Aristide
6	C ^{ie} Chemins de fer du Nord

Ruelle des Entêtés

1,3,5,7,9	FOURNET Achille
11,13	DESPAGNE Victorine
15	DESPAGNE Emile
2,4,6	ISÈBE Fernand
8	LEFORT Léon
10	MOIRET Julien
12	VELU-PRÉVOST Pellerin
14	Veuve LAPIERRE Eugène
158,160	Veuve FRANQUEVILLE
162,164,166,168	LEPREUX Edouard
170,172	Veuve LOBRY
174,176	DELAPLACE Onésime
178,180	CALIPPE-LEPREUX
182,184	DELAPLACE
186,188	Veuve LEGRAND-HELLUIN
190,192	Veuve GRAIN
194	COCRELLE
196,198,200,202	Veuve LEMPEREUR-ALOY
204,206,208	M ^{lle} HANGARD
210,212	GAMBLON Jules
214,216	MOIRET-COCRELLE
218,220,222	MOCRETTE
224,226,228	
230,232,234	MAGNIEZ-NORMAND

Rue Margot

2,4,6,8	COCRY Elie
10	Veuve DENIZART
1,3,5	LEMPEREUR Joseph
7	LOBRY Gustave

Rue de Saulcourt

1,3,5,7	COPIN
9,11	LEFORT Léon
13,15	Veuve MONNIER
17	NORMAND
19	Veuve LOBRY Lucien
2,4,6	DUFRENNELLE-LEFORT
8,10,12	MOIREL Gustave
14	COLOMBIER
16	VION François
18	FOUQUET Théophile
20	DELVAL Henri et FOUQUET Th.

P^{te} Rue de Pézières

1,3	COCRY Elie
5	DEMAREST Albert
7	LEMPEREUR Jules
9,11	COURTIN Alexis
13	GAUDEFROY
15	TROCMÉ Gabriel
2,4,6,8	DEMAREST Albert
10,12	DRAPIER
14,16	LECLERCQ Alphonse

Petite Rue de Pézières des Alignements bleus tracés en 1916 et 1917 sont modifiés et remplacés par les Alignements tracés en rouge Nos 13 et 15 et 20, 22.

Echelle de 0,002 par mètre ($\frac{1}{500}$)

MINISTÈRE DES RÉGIONS LIBÉRÉES
Service de la Reconstitution Foncière et du Cadastre
de la Somme

PLAN GÉNÉRAL D'ALIGNEMENT de la Commune de **EPEHY**

Levé par M. GRANIER, Géomètre

FEUILLE 1

1922

Echelle de 0.002 par mètre (1/500)
0 5 10 20 30 40 50 mètres

LÉGENDE

- Bâtiment Privé
- Bâtiment Public
- OE. Rez-de-chaussée
- IE. Construction de 1 Etage
- 2E. d° de 2 Etages
- PT. d° en pierre de taille
- Br. d° en briques
- B. d° en bois
- S. d° en bon état (solide)
- M. d° médiocre
- V. d° vétuste
- Treillage
- Haie
- Alignement ancien conservé ou Alignement nouveau projeté
- Alignement ancien à modifier
- Terrain à réunir à la Voie Publique ou à acquérir par la Commune
- Terrain à retrancher de la Voie Publique
- To. Torchis

CHAUSSEE BRUNHAUT

- 1 DRAPIER Henri
- 3 GAMBLOU-LECLERCQ
- 5 DEMAREST Albert
- 7 LÉVEQUE V^{re}
- 9.11.13.15 VASSEUR V^{re}
- 17.19.21.23 MAGNIEZ-NORMAND
- 25.27.29.31 d°
- 2.4 MAGNIEZ-NORMAND
- 6 COCCELLE Henri
- 8 VASSEUR V^{re}
- 10 MAGNIEZ-NORMAND

GRANDE RUE DE PÉZIÈRES

- 1.3 MAGNIEZ-NORMAND
- 5.7.9 CHARLET Cyrille
- 11 TROCMÉ Gabriel
- 13.15.17 VÉLU-PRÉVOST Pellerin
- 2.4.6.8.10 MAGNIEZ-NORMAND
- 12.14.16.18 d°
- 20.22.24 ROLAND César
- 26.28.30.32.34 BOULANGER Joseph
- 36.38.40 CHARLET Cyrille

PETITE RUE DE PÉZIÈRES

- 17.19.21.23 TROCMÉ Gabriel
- 18 LECLERCQ Alphonse
- 20 DEMAREST Albert
- 22.24 LÉVEQUE V^{re}
- 26 VASSEUR V^{re}
- 28.30 LECLERCQ V^{re}
- 32 CHARLET Cyrille

MINISTÈRE DES RÉGIONS LIBÉRÉES
Service de la Reconstitution Foncière et du Cadastre
de la Somme

PLAN GÉNÉRAL D'ALIGNEMENT de la Commune de **EPEHY**

Levé par M. GRANIER, Géomètre

PLAN D'ENSEMBLE

1922

NORD

feuille 6

feuille 9

feuille 11

feuille 7

feuille 10

feuille 12

feuille 8

feuille 5

feuille 4

feuille 3



feuille 1

feuille 2

Echelle de 0,0005 par mètre (1/2000)
0 20 40 60 80 100 120 140 160 180 200 mètres

LÉGENDE

- Bâtiment public en bon état
- en ruines
- Bâtiment privé en bon état
- en ruines
- Haie
- Trellage

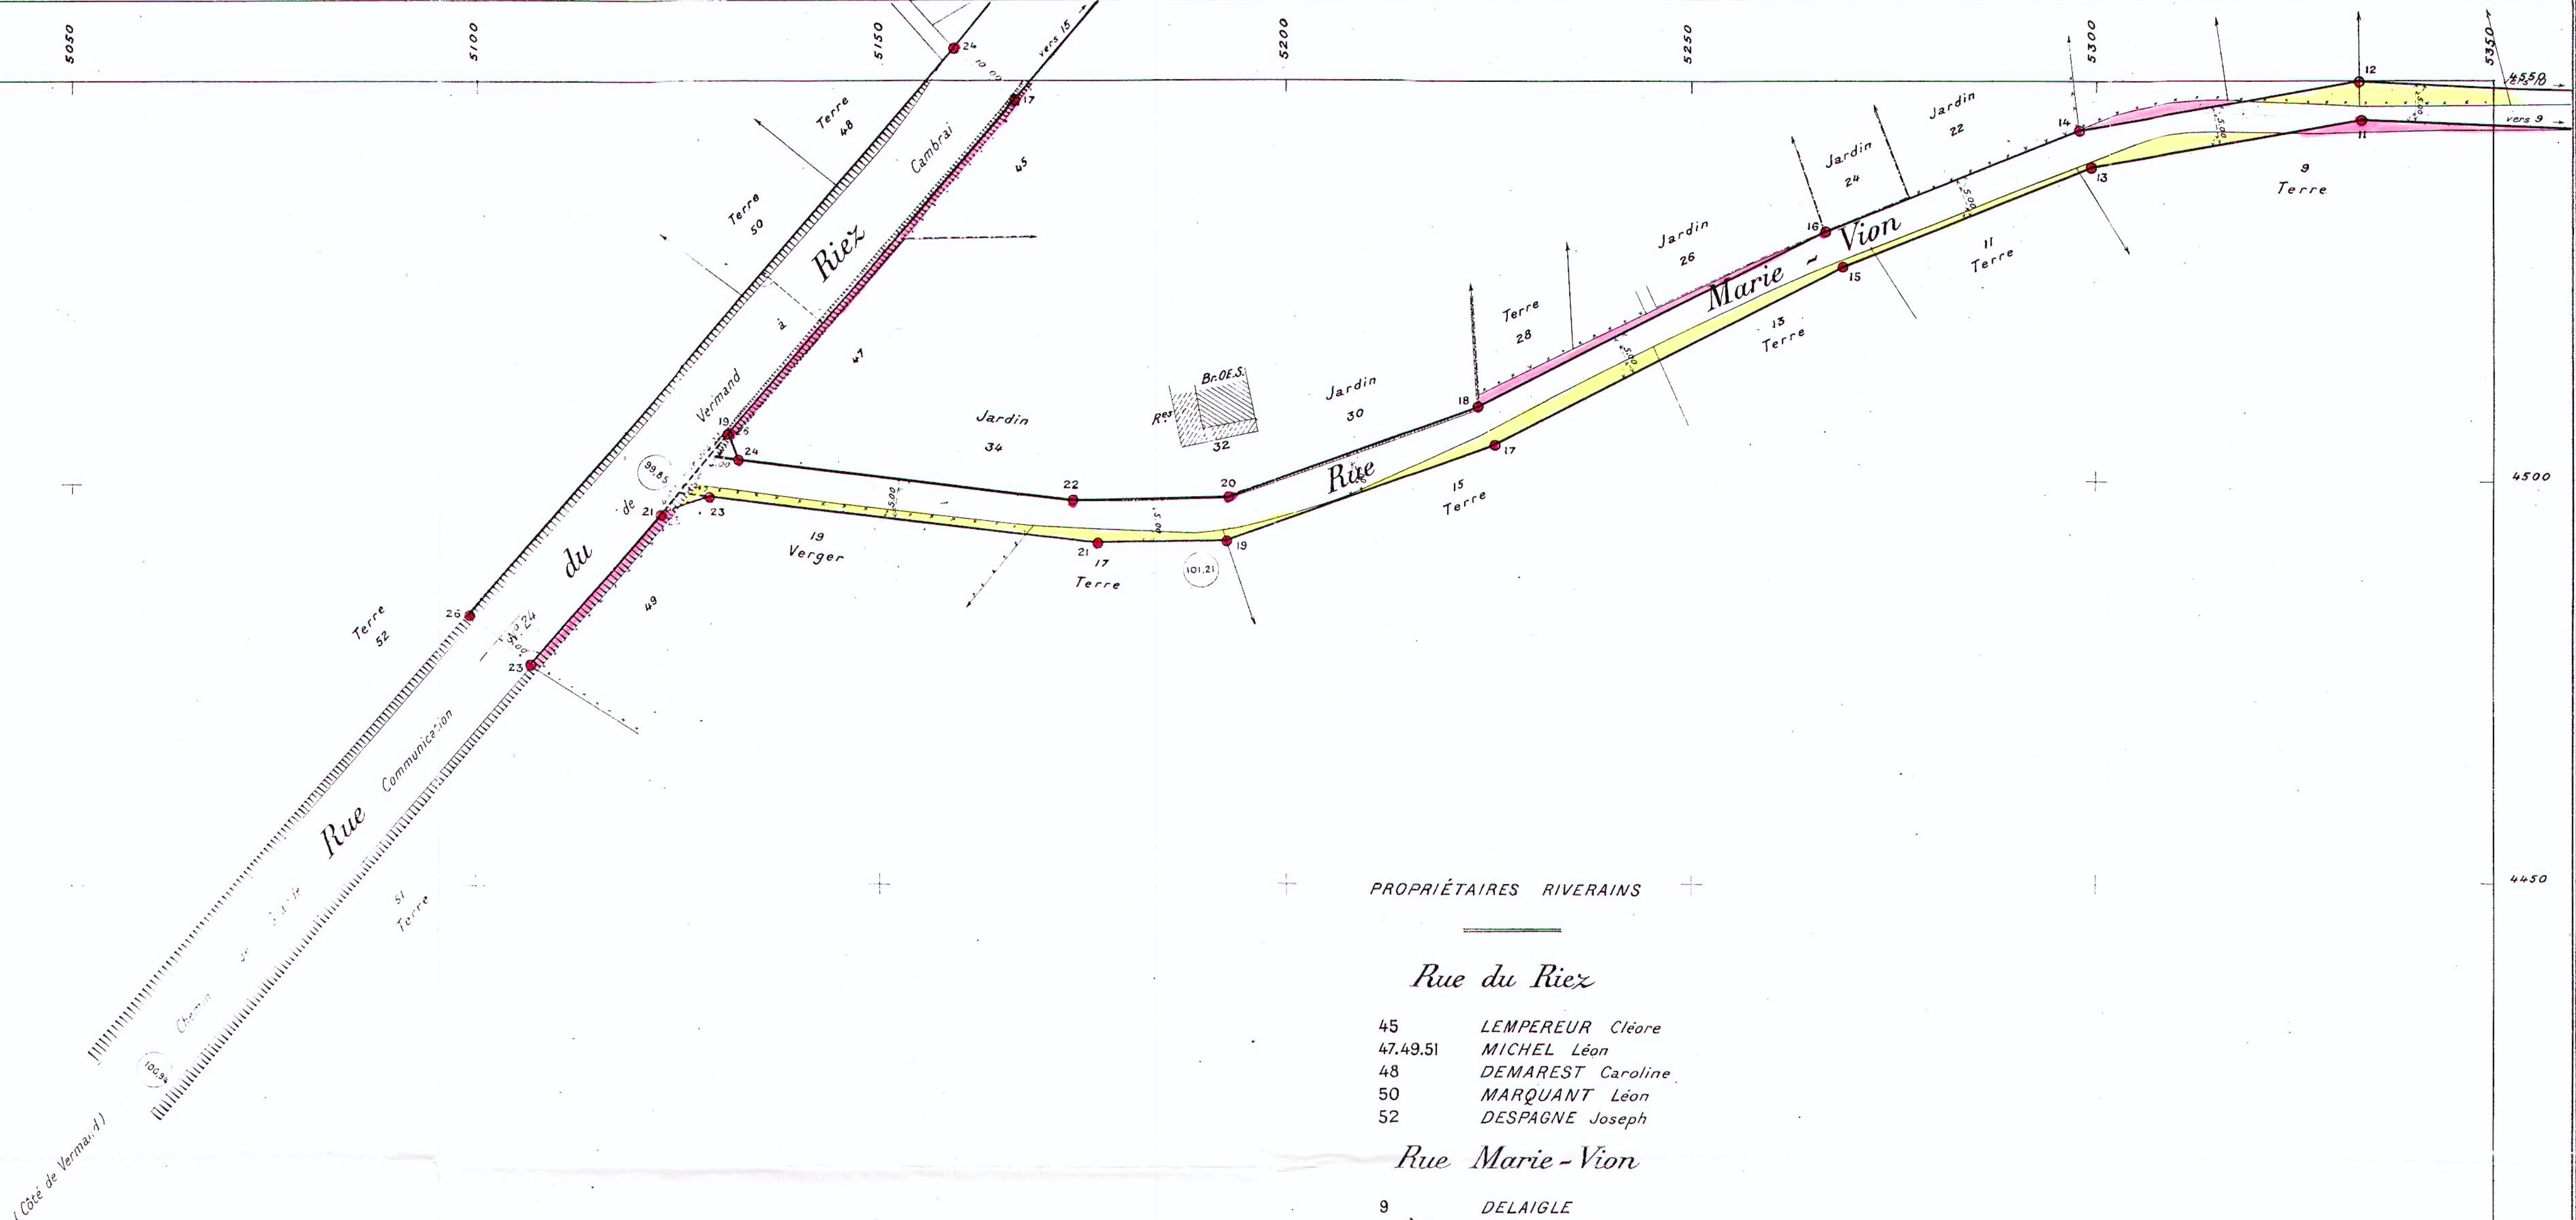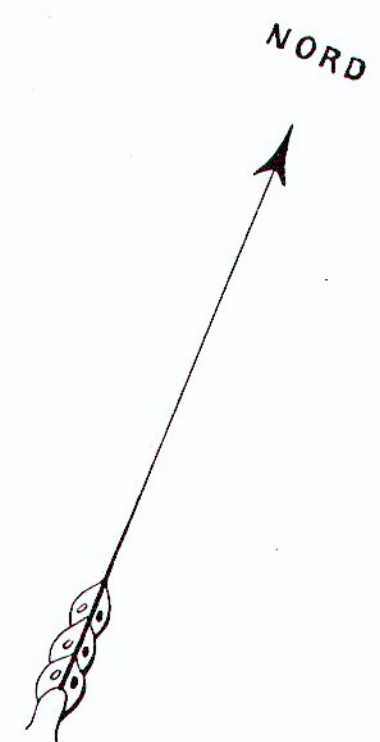

PROPRIÉTAIRES RIVERAINS

Rue du Riez

- 45 LEMPEREUR Cléore
- 47.49.51 MICHEL Léon
- 48 DEMAREST Caroline
- 50 MARQUANT Léon
- 52 DESPAGNE Joseph

Rue Marie - Vion

- 9 DELAIGLE
- 11.13.15 PERNOIS Victor
- 17 ROQUART Gervais
- 19 MICHEL Léon
- 16 Veuve MOREAU
- 18 Veuve OSSET
- 20 TAUDET
- 22 DESAILLY
- 24 CÉSAR NAPOLEON
- 26 DURIEUX
- 28 CÉSAR ROLAND
- 30.32.34 MICHEL Léon

MINISTÈRE DES RÉGIONS LIBÉRÉES
Service de la Reconstitution Foncière et du Cadastre
de la Somme

PLAN GÉNÉRAL D'ALIGNEMENT
de la Commune de
EPEHY

Levé par M. GRANIER, Géomètre

FEUILLE 12

1922

MINISTÈRE DES RÉGIONS LIBÉRÉES
Service de la Reconstitution Foncière et du Cadastre
de la Somme

PLAN GÉNÉRAL D'ALIGNEMENT
de la Commune de
EPEHY

Levé par M. GRANIER, Géomètre

FEUILLE 11

1922

PROPRIÉTAIRES RIVERAINS

Grande Rue

1 PRUDHOMMAUX
3 LOY Albert
5 LOBRY-DELORME
7.9.11.13.15.17 DELAIGLE

4 CARPENTIER Auguste
6.8 V^{te} LEMPEREUR-ALOY
10.12 V^{te} GOSSET
14 COLLET-HENIN
16 V^{te} LEFEBVRE

Rue Marie Vion (1^{re} Section)

11.13 VELU-PRÉVOST Pèlerin
15.17 V^{te} LEFEBVRE
18.20 LEPREUX Anatole

Rue Marie Vion (2^e Section)

1.3.5.7 DELAIGLE
2 TROCMÉ-MIGNOT
4 DELAIGLE
6.8 BOUTHEMY
10 RIGAUX Léon
12 DUMETZ-DUFLLOT Joseph
14 CARY

Echelle de 0,002 par mètre (500)
0 5 10 15 20 25 30 35 40 45 50 Mètres

RUE DE LA HAÏE DUPRÉ

73 GUFFROY
75 AUBRY V^{re}
18 FURGEROT

NORD

RUE SAUVÉ

44 QUEULIN Rosa
33.35 NORBERT-COCRELLE Chopin

RUE HÉROUARD

5.7.9 LEMPEREUR-CHRISTY
10 DESPAGNE Victorine
12 PELLETIER
14 NORBERT-COCRELLE CHOPIN

RUE COMIN

5 DESPAGNE Auguste
7.9 DESPAGNE Georges (V^{re})
11 DEZAUX
4bis THIÉRY Edouard père
6.8 COCRELLE-THIÉRY

MINISTÈRE DES RÉGIONS LIBÉRÉES
Service de la Reconstitution Foncière et du Cadastre
de la Somme

PLAN GÉNÉRAL D'ALIGNEMENT de la Commune de EPEHY

Levé par M. GRANIER, Géomètre

FEUILLE 10

1922

Rue de Villers-Faucon. Les Alignements tracés en bleu N^{os} 1a.9 et 2a.12 homologues
par Arrêté préfectoral du 29 Avril 1916 sont modifiés et remplacés partiellement par les
Alignements tracés en rouge N^{os} 1a.9 et 2a.12

RUE DE VILLERS-FAUCON

1.3 BAUDELLOT Emile
5 LEMPEREUR TIACRE V^{re}
7 PERNOIS Victor
2.4 CARLIER
6.8 DESPAGNE Joseph
10 DESAILLY
12 DÉMARIST Charles
14 HELLUIN René
16 DURONFOS V^{re}
18 LEFEBVRE
20.22 HELLUIN V^{re}
24.26 DESAILLY Céleste
28 GAUDEFRY Henri V^{re}
30 LEMPEREUR Auguste

PLACE DU RIEZ


1.3.5 BAUDELLOT Emile

RUE DU RIEZ

19 CARY
21 THIÉRY V^{re}
23 ROLAND V^{re}
25 VION
27.29 OSSET Cyril
31 POUILLOT
33 PRÉVOST César
35.37 DURIEUX
39 ROLAND César
41.43.45 LEMPEREUR Cléopâtre
44.46 OSSET Jules
48.20 CHRISTY V^{re}
22.24 BAUDELLOT Emile
26.28 MARCHAND V^{re}
30 PERRAN
32.34 OSSET Florimon
36 MONNIER V^{re}
38.40 PERNOIS Victor
42 Commune d'EPEHY

Echelle de 0.002 par mètre (1/500)

0 5 10 20 30 40 50 mètres

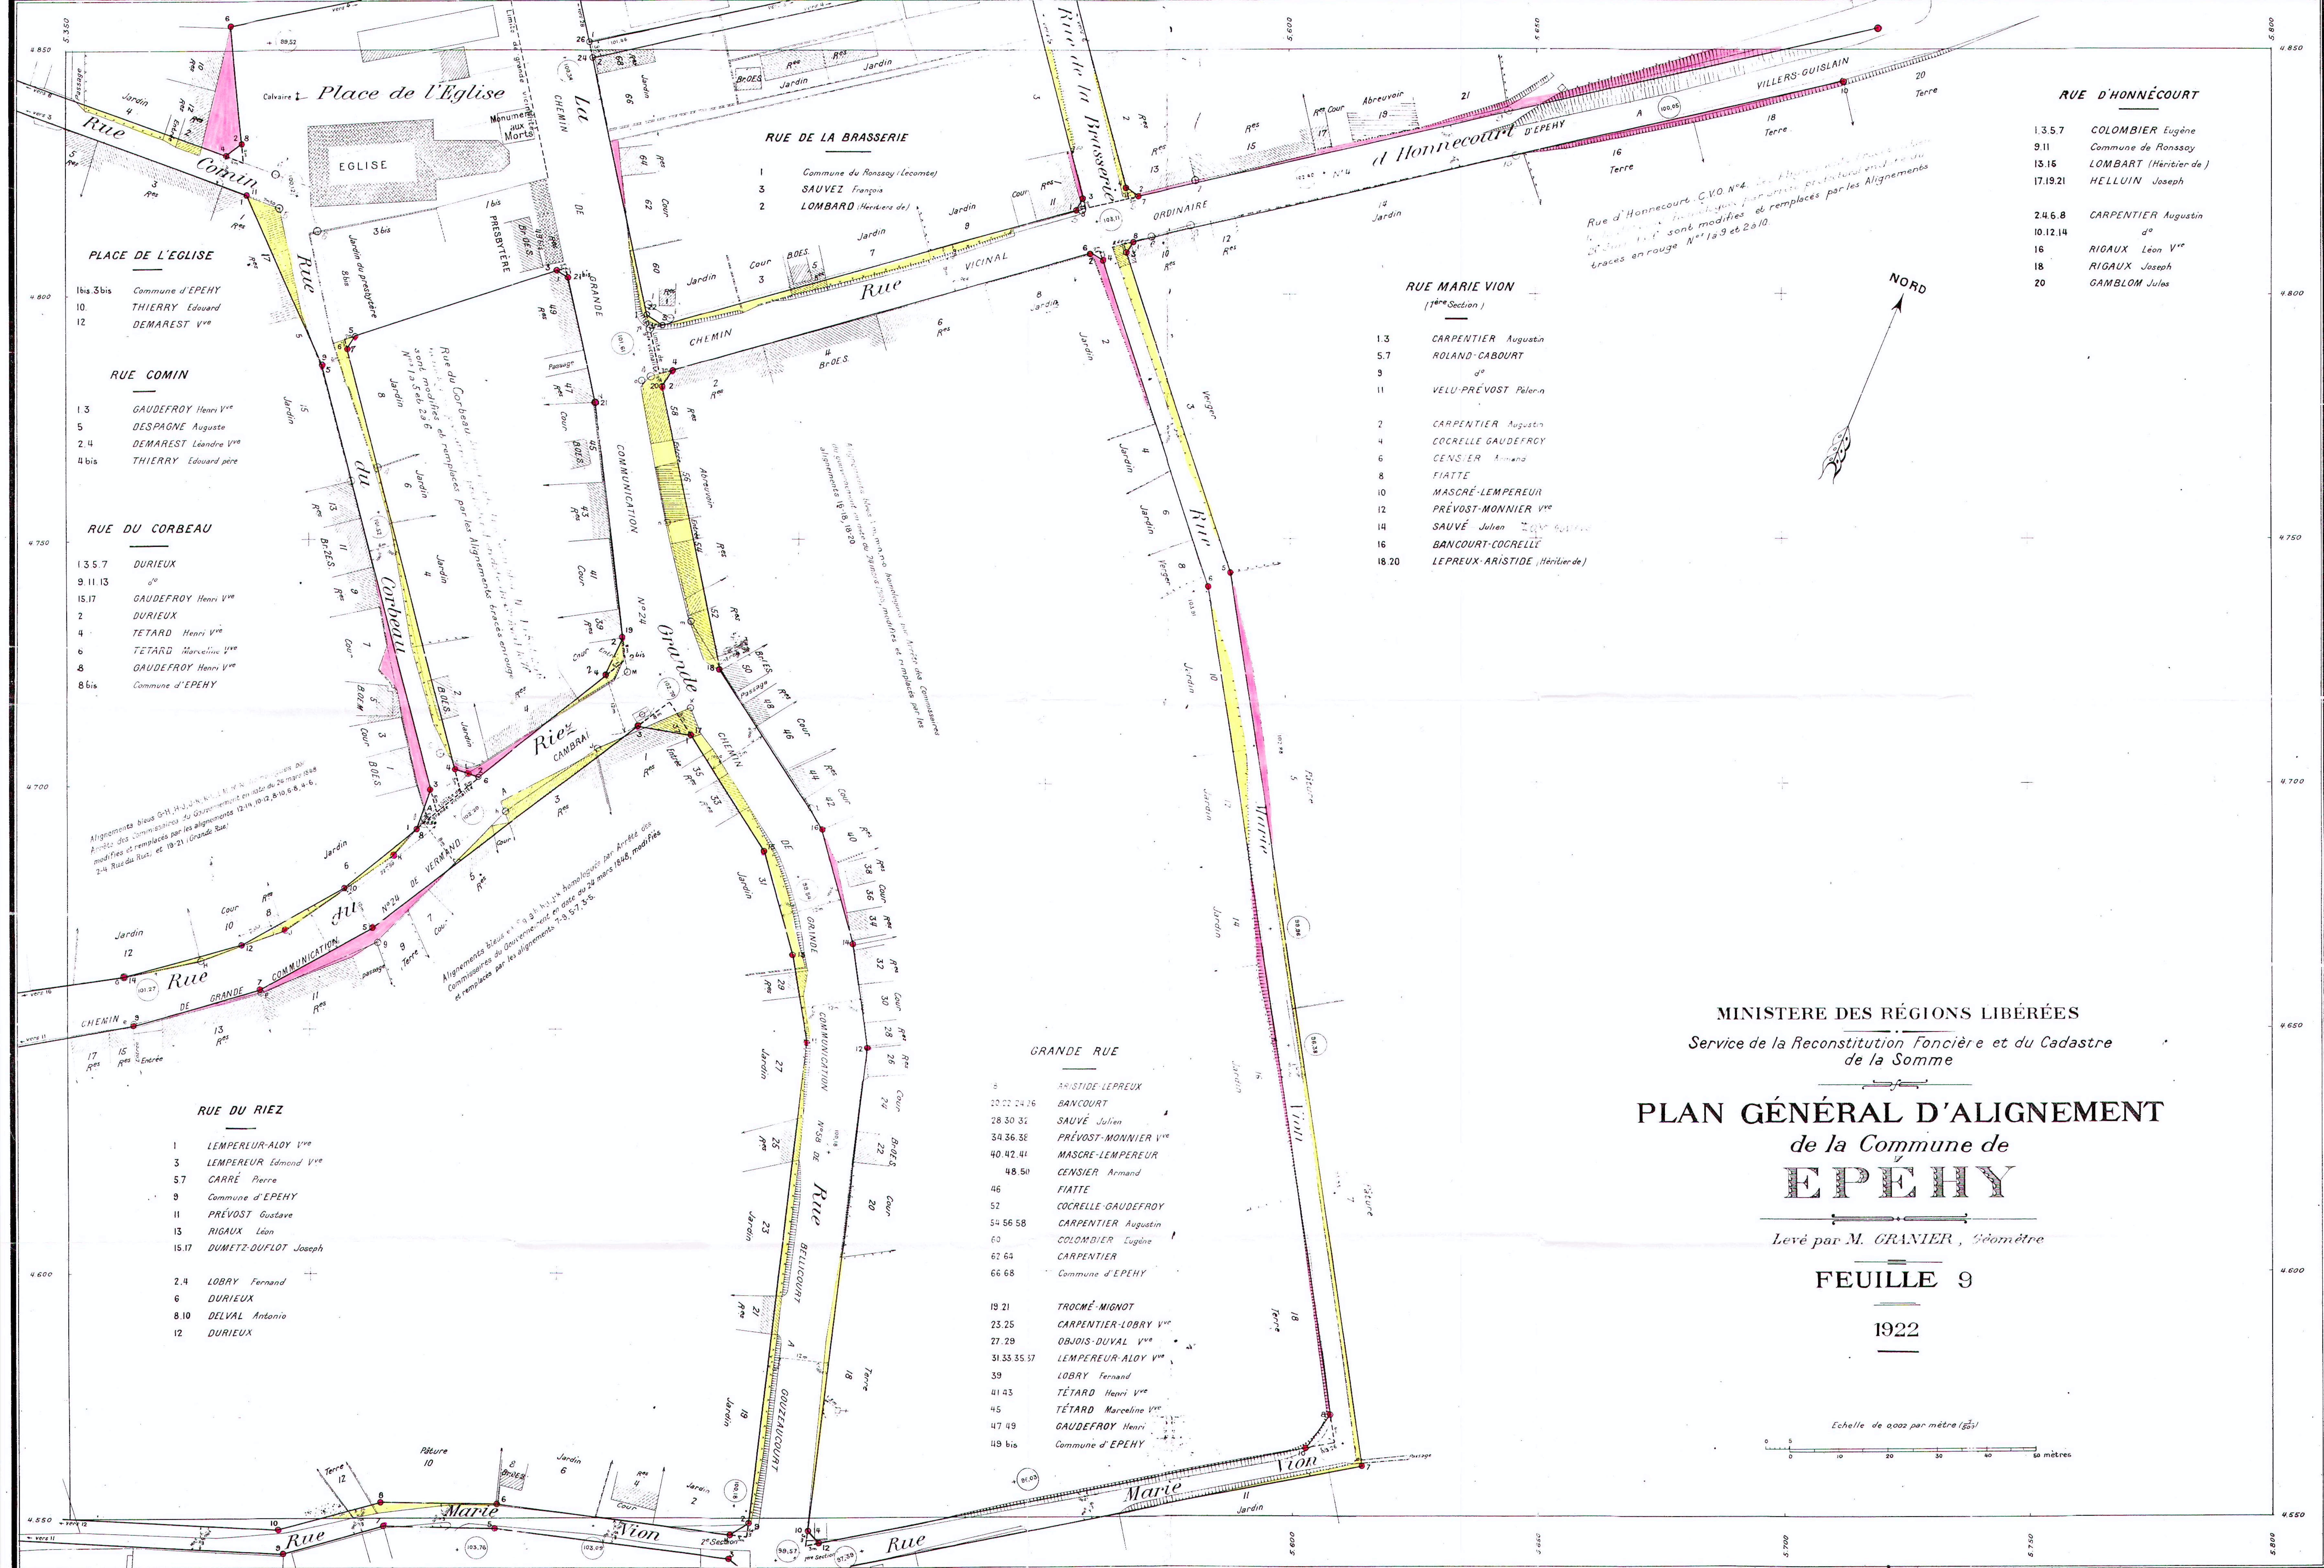

- RUE D'HONNÉCOURT**
- | | |
|----------|-----------------------------|
| 13.5.7 | COLOMBIER Eugène |
| 9.11 | Commune de Ronssay |
| 13.15 | LOMBART (Héritier de) |
| 17.19.21 | HELLUIN Joseph |
| 24.6.8 | CARPENTIER Augustin |
| 10.12.14 | d° |
| 18 | RIGAUX Léon V ^{re} |
| 18 | RIGAUX Joseph |
| 20 | GAMBLON Jules |

- RUE MARIE VION**
(1^{re} Section)
- | | |
|-------|---------------------------------|
| 13 | CARPENTIER Augustin |
| 5.7 | ROLAND-CABOURT |
| 9 | d° |
| 11 | VELU-PRÉVOST Pélérin |
| 2 | CARPENTIER Augustin |
| 4 | COCRELLE GAUDEFRY |
| 6 | CENSIER Armand |
| 8 | FIATTE |
| 10 | MASCRÉ-LEMPEREUR |
| 12 | PRÉVOST-MONNIER V ^{re} |
| 14 | SAUVÉ Julien |
| 16 | BANCOURT-COCRELLE |
| 18.20 | LEPREUX-ARISTIDE (Héritier de) |

- GRANDE RUE**
- | | |
|-------------|----------------------------------|
| 8 | ARISTIDE-LEPREUX |
| 20.22.24.26 | BANCOURT |
| 28.30.32 | SAUVÉ Julien |
| 34.36.38 | PRÉVOST-MONNIER V ^{re} |
| 40.42.44 | MASCRÉ-LEMPEREUR |
| 48.50 | CENSIER Armand |
| 46 | FIATTE |
| 52 | COCRELLE GAUDEFRY |
| 54.56.58 | CARPENTIER Augustin |
| 60 | COLOMBIER Eugène |
| 62.64 | CARPENTIER |
| 66.68 | Commune d'EPEHY |
| 19.21 | TROCMÉ-MIGNOT |
| 23.25 | CARPENTIER-LOBRY V ^{re} |
| 27.29 | OBJOIS-DUVAL V ^{re} |
| 31.33.35.37 | LEMPEREUR-ALOY V ^{re} |
| 39 | LOBRY Fernand |
| 41.43 | TÉTARD Henri V ^{re} |
| 45 | TÉTARD Marceline V ^{re} |
| 47.49 | GAUDEFRY Henri |
| 49 bis | Commune d'EPEHY |

- PLACE DE L'EGLISE**
- | | |
|-------------|--------------------------|
| 1 bis.3 bis | Commune d'EPEHY |
| 10. | THIERRY Edouard |
| 12 | DEMAREST V ^{re} |

- RUE COMIN**
- | | |
|-------|----------------------------------|
| 1.3 | GAUDEFRY Henri V ^{re} |
| 5 | DESPAGNE Auguste |
| 2.4 | DEMAREST Léandre V ^{re} |
| 4 bis | THIERRY Edouard père |


- RUE DU CORBEAU**
- | | |
|---------|----------------------------------|
| 13.5.7 | DURIEUX |
| 9.11.13 | d° |
| 15.17 | GAUDEFRY Henri V ^{re} |
| 2 | DURIEUX |
| 4 | TÉTARD Henri V ^{re} |
| 6 | TÉTARD Marceline V ^{re} |
| 8 | GAUDEFRY Henri V ^{re} |
| 8 bis | Commune d'EPEHY |

- RUE DU RIEZ**
- | | |
|-------|----------------------------------|
| 1 | LEMPEREUR-ALOY V ^{re} |
| 3 | LEMPEREUR Edmond V ^{re} |
| 5.7 | CARRÉ Pierre |
| 9 | Commune d'EPEHY |
| 11 | PRÉVOST Gustave |
| 13 | RIGAUX Léon |
| 15.17 | DUMETZ-DUFLOT Joseph |
| 2.4 | LOBRY Fernand |
| 6 | DURIEUX |
| 8.10 | DELVAL Antania |
| 12 | DURIEUX |

MINISTÈRE DES RÉGIONS LIBÉRÉES
Service de la Reconstitution Foncière et du Cadastre
de la Somme

PLAN GÉNÉRAL D'ALIGNEMENT de la Commune de EPEHY

Levé par M. GRANIER, Géomètre
FEUILLE 9
1922

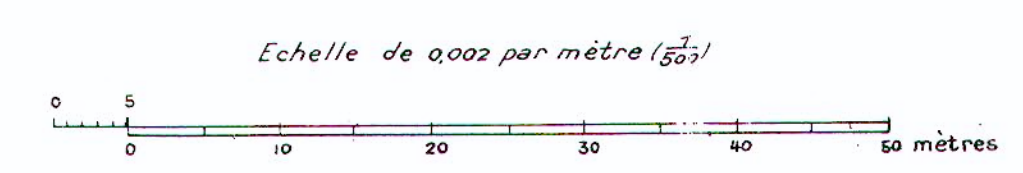

PLAN GÉNÉRAL D'ALIGNEMENT de la Commune de EPEHY

Levé par M. GRANIER, Géomètre

FEUILLE 8

1922

PROPRIÉTAIRES - RIVERAINS

Rue du Prince

- 1 LEPREUX Jules
3.5 DERVILLY-TRUUVÉ Arthur
7.9 Veuve VILLARD
11.13 Veuve DUMEIGE
15.17.19 GAUTHIER Casiodore
21.23.25 DEVILLERS-PRÉVOST Alcide
27 NOBECOURT Gervais

- 2.4.6 Héritier DUMONT Charles
8.10.12 OBILOIS Emile
14.16 VEU-PRÉVOST Pelerin
18.20.22 VILTARD Charles
24.26 NOBECOURT Gervais

Rue de la Haie Dupré

- 33 DEMAREST Albert
35 PRUDASSO Joseph
37 MATHIEU Nestor
39 MICHEL Marie Léon
41 MICHEL Léon
43.45 BERTIN
47.49 LECLERCQ Emile
51.53 LOMBART
55.57 NOBECOURT Gervais
59 COCRELLE Cyril
61 Commune d'Epéhy
63.65 Héritier ROLAND Isidore
67 PELLETIER Léon
69.71 MARQUANT Henri
73 GUFFROY Louis Albert

- 4 BAUDELAT
6 BANCOURT
8.10 COCRELLE-THIERRY
12.14 LOMBART
16 CARPENTIER Augustin
18 FURGEROT

Sentier de Villers

1. FURGEROT
3. MASCRÉ-LEMPEREUR
2. CARPENTIER Augustin
4. MASCRÉ-LEMPEREUR

Ruelle du Quartier des Princes

- 11 V^{ie} FOUQUET
13 DUMONT Charles
12 Héritier LANGLOIS Mathilde

Rue Gressin

- 13 PELLETIER Léon
15 DHERVILLER Henri
17.19.21.23 PELLETIER Léon
25 MARQUANT Apollon
27 DORIGNY Jules
29 FURGEROT Albert
31 DESPAGNE Auguste
33 HELLIU René
35 MOIRET Gustave
37 GUFFROY Louis Albert

- 4.6 PELLETIER Léon
8 Héritier VENET Eugène
10 Héritier SALVARY
12 Veuve PRACH Désiré
14 GUFFROY Louis Albert
16 PRÉVOST Etienne
18 PRÉVOST Aimé
20.22 MARQUANT Henri

Rue Sauvé


- 1 COCRELLE-DORIGNY
3 PELLETIER Léon
5 DUBOIS Victor
7 MOUTOIR Théophile
9 M^{lle} LEVERT jeune
11 Héritière V^{ie} DELAFORGE
13-15.17 MARQUANT Apollon
19.21.23.25.27 PELLETIER Léon
29 THURET Rosa
31 NORBERT-COCQUERELLE

- 2.4 LESOT Emile
6 FRANQUEVILLE Léon
8 V^{ie} VASSEUR
10.12.14.16 V^{ie} CARRE
18.20 Héritier DUMONT Charles
22.24 LEPREUX Jules
26 DESIRÉ François
28 COLLET Charles
30.32 Héritier VERET Eugène
34.36 DHERVILLER Henri
38.40.42.44 THURET-QUEULIN Rosa

Rue Denise

- 1.3.5 V^{ie} COCRELLE-DORIGNY
2.4.6 Héritier DUMONT Charles

Echelle de 0,002 par mètre (500)

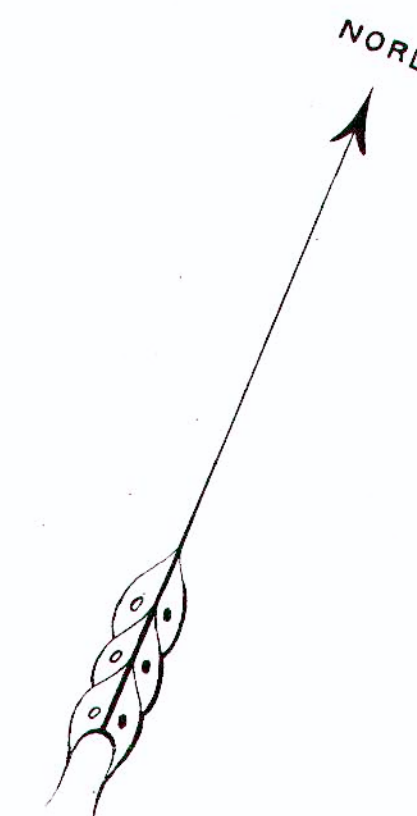

Rue de la Haie Dupré. Les Alignements des parcelles N° 1 à 10 et 11 à 12 sont modifiés et remplacés par les Alignements tracés en rouge N° 10 et 24.25.26.

Rue Sauvé. Les Alignements des parcelles N° 1 à 10 et 11 à 12 sont modifiés et remplacés par les Alignements tracés en rouge N° 11 et 24.25.26.

Rue Gressin. Les Alignements des parcelles N° 1 à 10 et 11 à 12 sont modifiés et remplacés par les Alignements tracés en rouge N° 10 et 24.25.26.