

RÉGIONS LIBÉRÉES
DÉPARTEMENT DE LA SOMME
SERVICE DE LA RECONSTITUTION IMMOBILIÈRE
Section des Plans d'Alignement

PLAN GÉNÉRAL D'ALIGNEMENT
de la Commune de
MONS-EN-CHAUSSEE

Dresse par M. Roussey, Géomètre

PLAN D'ENSEMBLE

1926

TABLEAU DES RUES
ET PLACES

Désignation des Rues	N° des Alignements	Voies empruntant les Rues	Plan du plan
Voirie Vicinale			
CHEMINS DE GRANDE COMMUNICATION			
CHAUSSEE BRUNHAUT	1 à 17, 2 à 30	C.C. n°201 d'Amiens à Saint-Quentin	346.7.8
CHEMINS VICINAUX ORDINAIRES			
RUE DE MONCHY-LAGACHE	1 à 5, 2 à 6	C.V.O. 2 de Monchy-Lagache au G.C. n°202	4
RUE COQUERET	1 à 25, 2 à 29	C.V.O. 2 de Monchy-Lagache au G.C. n°202	2.3
RUE DE CARTIGNY	1 à 35, 2 à 29	de	2.1
RUE D'EN BAS	1 à 17, 2 à 16	C.V.O. n°3 de Mons en Chaussée à Devise	3.5
RUE D'ENFER	1 à 17, 2 à 16	C.V.O. n°4 de Prusle à Athies	9.7
Voirie Urbaine			
LA PLACE	1 à 5, 2 à 14	Voie Urbaine	3
RUE D'ALLONGEVILLE	1 à 15, 2 à 6	de	6.3
RUE D'ATHIES	1 à 9, 2 à 12	de	5
RUE DU BOIS LAVALLEE	1 à 3, 2 à 4	de	2.6
CH ^{re} DE BOUVINCOURT	1 à 5, 2 à 0	de	1
RUE DU BRASSEUR	1 à 57, 2 à 56	de	3.2.1
CH ^{re} DU CALVAIRE	1 à 5, 2 à 6	de	4
RUE CHARLES MARTINE	1 à 11, 2 à 12	de	7
RUE DU CH ^{re} DE FER	2 à 12	de	7
RUE DU CH ^{re} LATÉRAL	1 à 7	de	7
RUE CORBEAU	1 à 15, 2 à 16	de	3.4
RUE DU CUL DE SAC	1 à 7, 2 à 8	de	7
RUE DE DERRIERE	1 à 11, 2 à 14	de	2.1
RUE FLAMENT	1 à 17, 2 à 14	de	3.2
RUE DE LA GARE	1 à 13, 2 à 14	de	7.6
RUE DES JARDINS	1 à 3, 2 à 4	de	8
RUE JEAN HARLE	1 à 11, 2 à 10	de	6
RUE MARQUANT	1 à 5, 2 à 8	de	6
CH ^{re} DU MIDI	1 à 7, 2 à 8	de	5
RUE DE LA MISSION	1 à 19, 2 à 22	de	2
RUE NOUVELLE	1 à 5, 2 à 12	de	7
RUE DE LA PLACE	1 à 7, 2 à 4	de	3.5
RUE DES PROIES	1 à 9, 2 à 18	de	8.7
RUE DES PROIES	1 à 7, 2 à 8	de	8.7
CH ^{re} DE PRUSLE	1 à 3, 2 à 4	de	1
RUE DE LA SABLIERE	1 à 7, 2 à 8	de	1
RUE DE ST CREN	1 à 5, 2 à 5	de	6
RUE DES YEUX	1 à 3, 2 à 6	de	2.3

LÉGENDE

- Bâtiment public
- de en ruines
- Bâtiment privé
- de en ruines
- Treillage
- Haie

Echelle de 0,0005 par mètre (1/2000)

0 20 40 60 80 100 120 140 160 180 200 mètres

RÉGIONS LIBÉRÉES
DÉPARTEMENT DE LA SOMME
SERVICE DE LA RECONSTITUTION IMMOBILIÈRE
Section des Plans d'Alignement


PLAN GÉNÉRAL D'ALIGNEMENT
de la Commune de
MONS-EN-CHAUSSEE



Dressé par M. Roussey, Géomètre

FEUILLE 3

VILLAGE DE MONS EN CHAUSSEE

1926

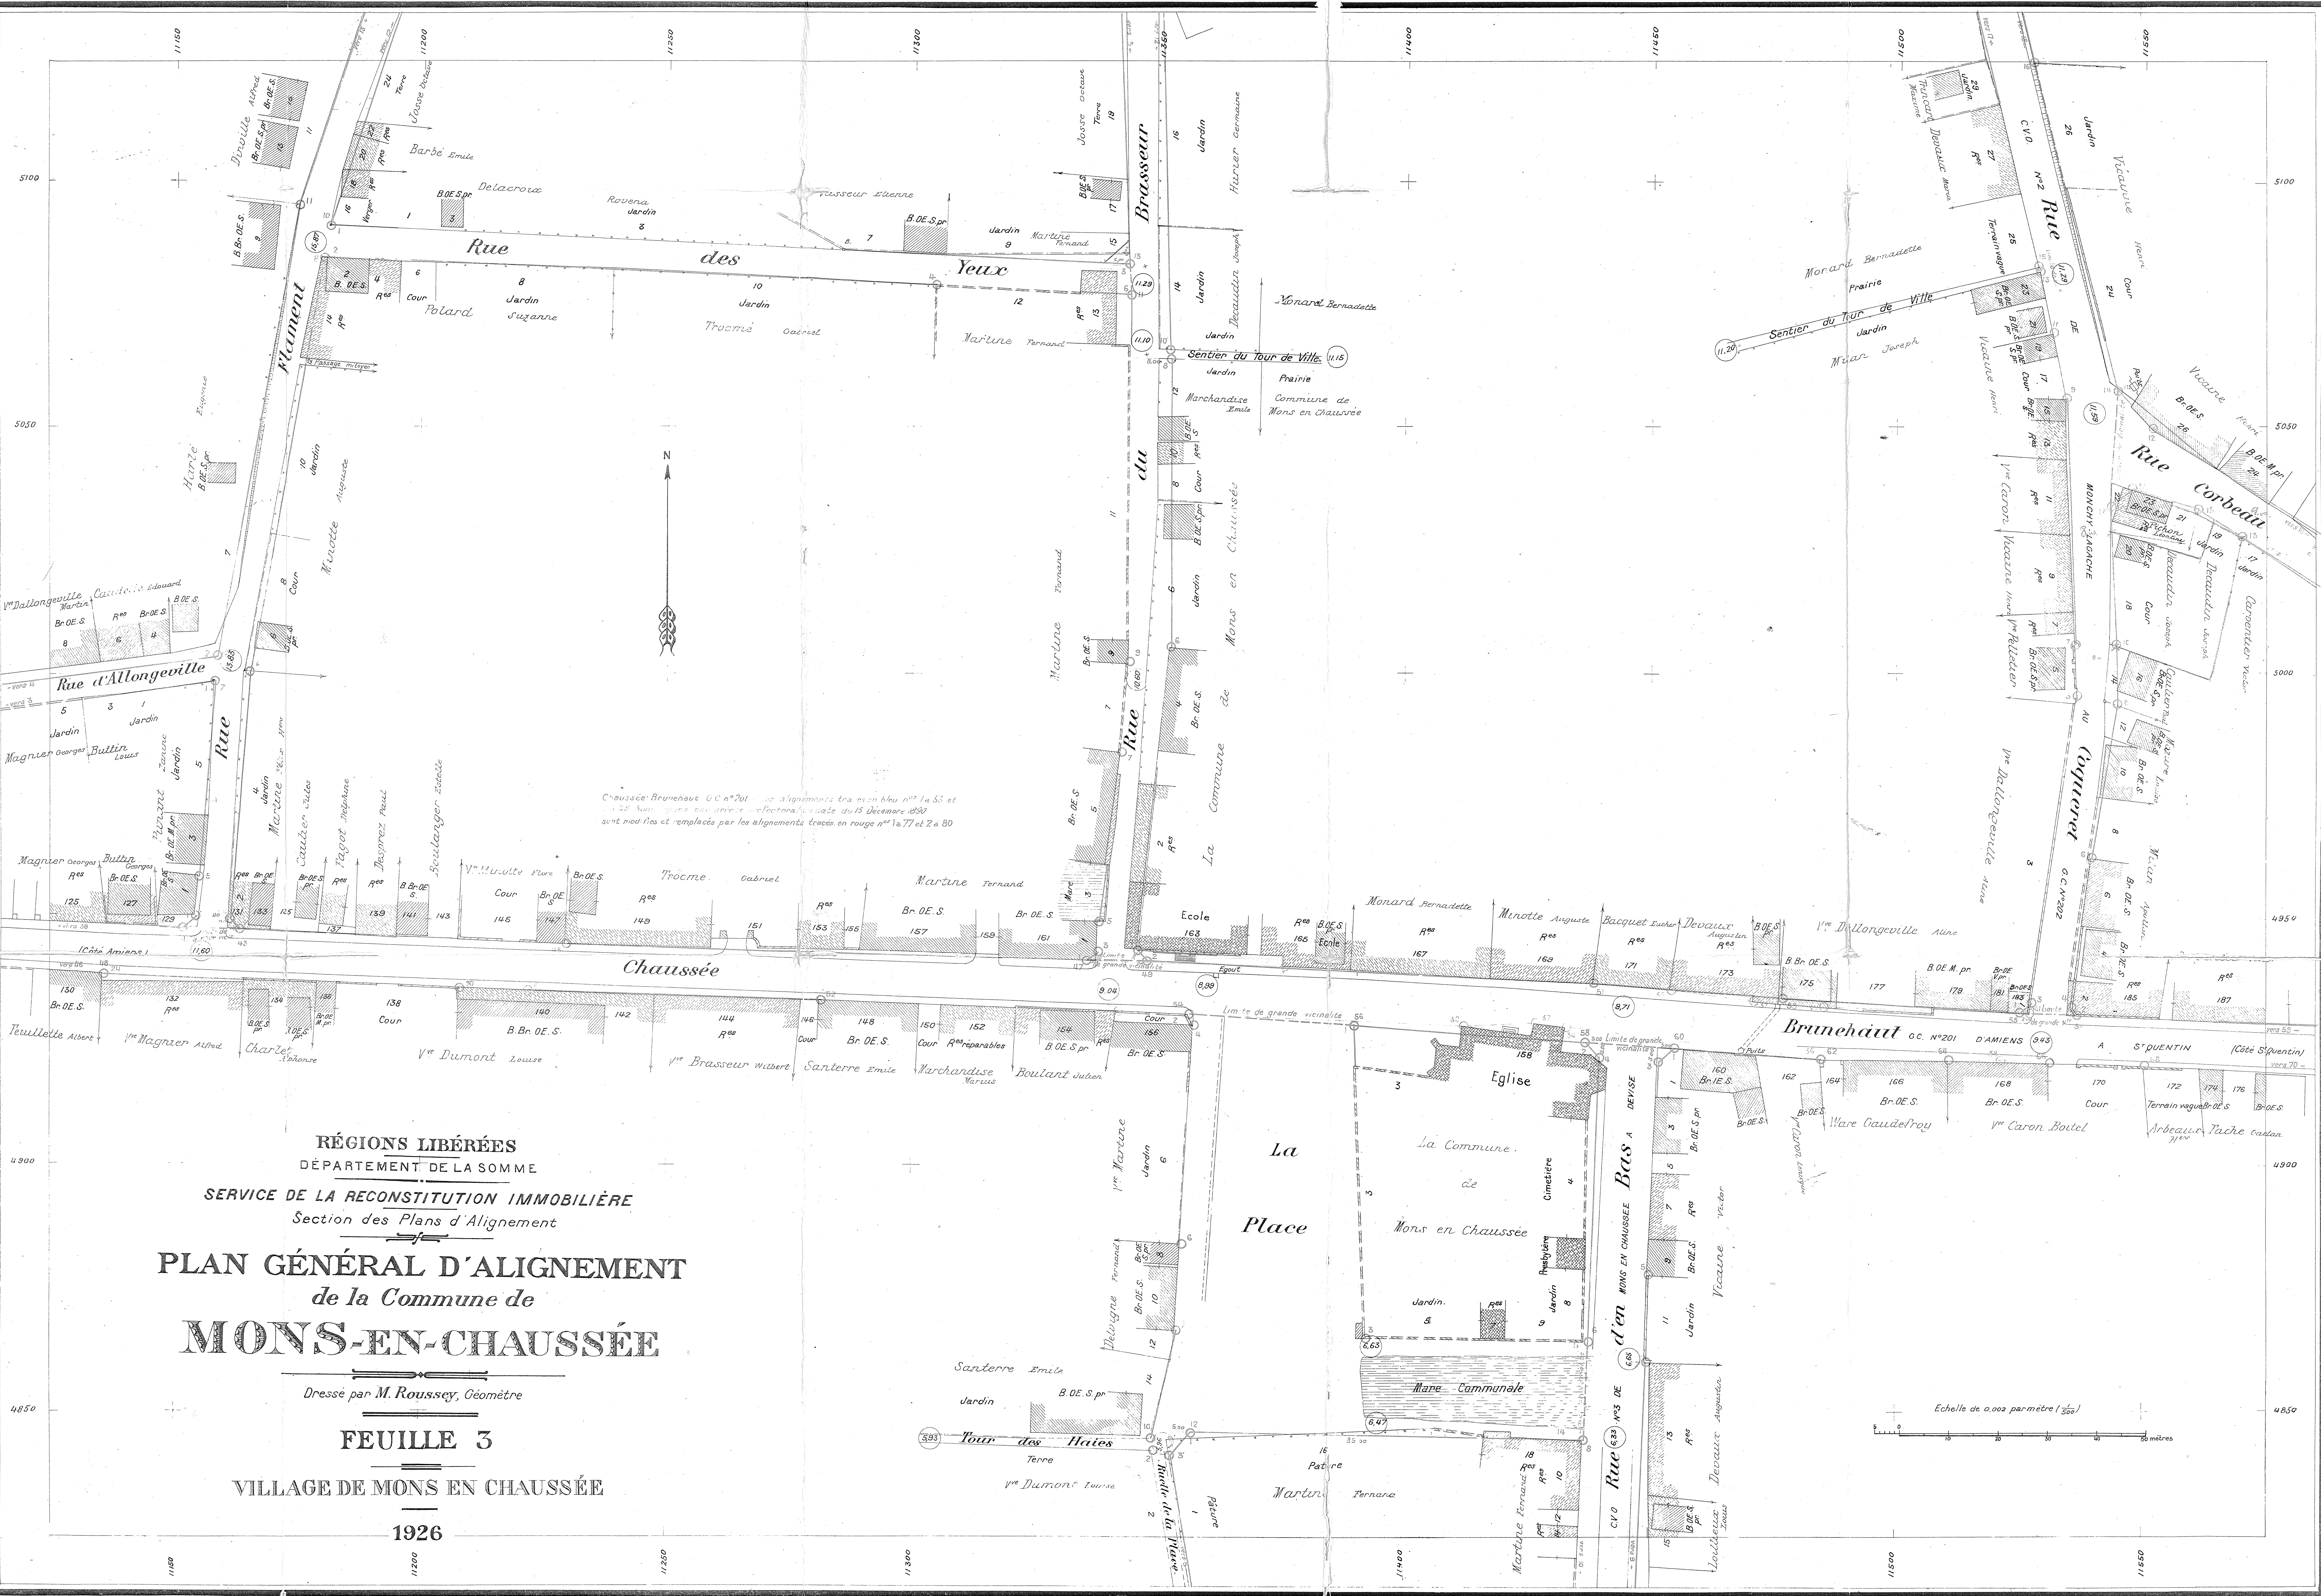

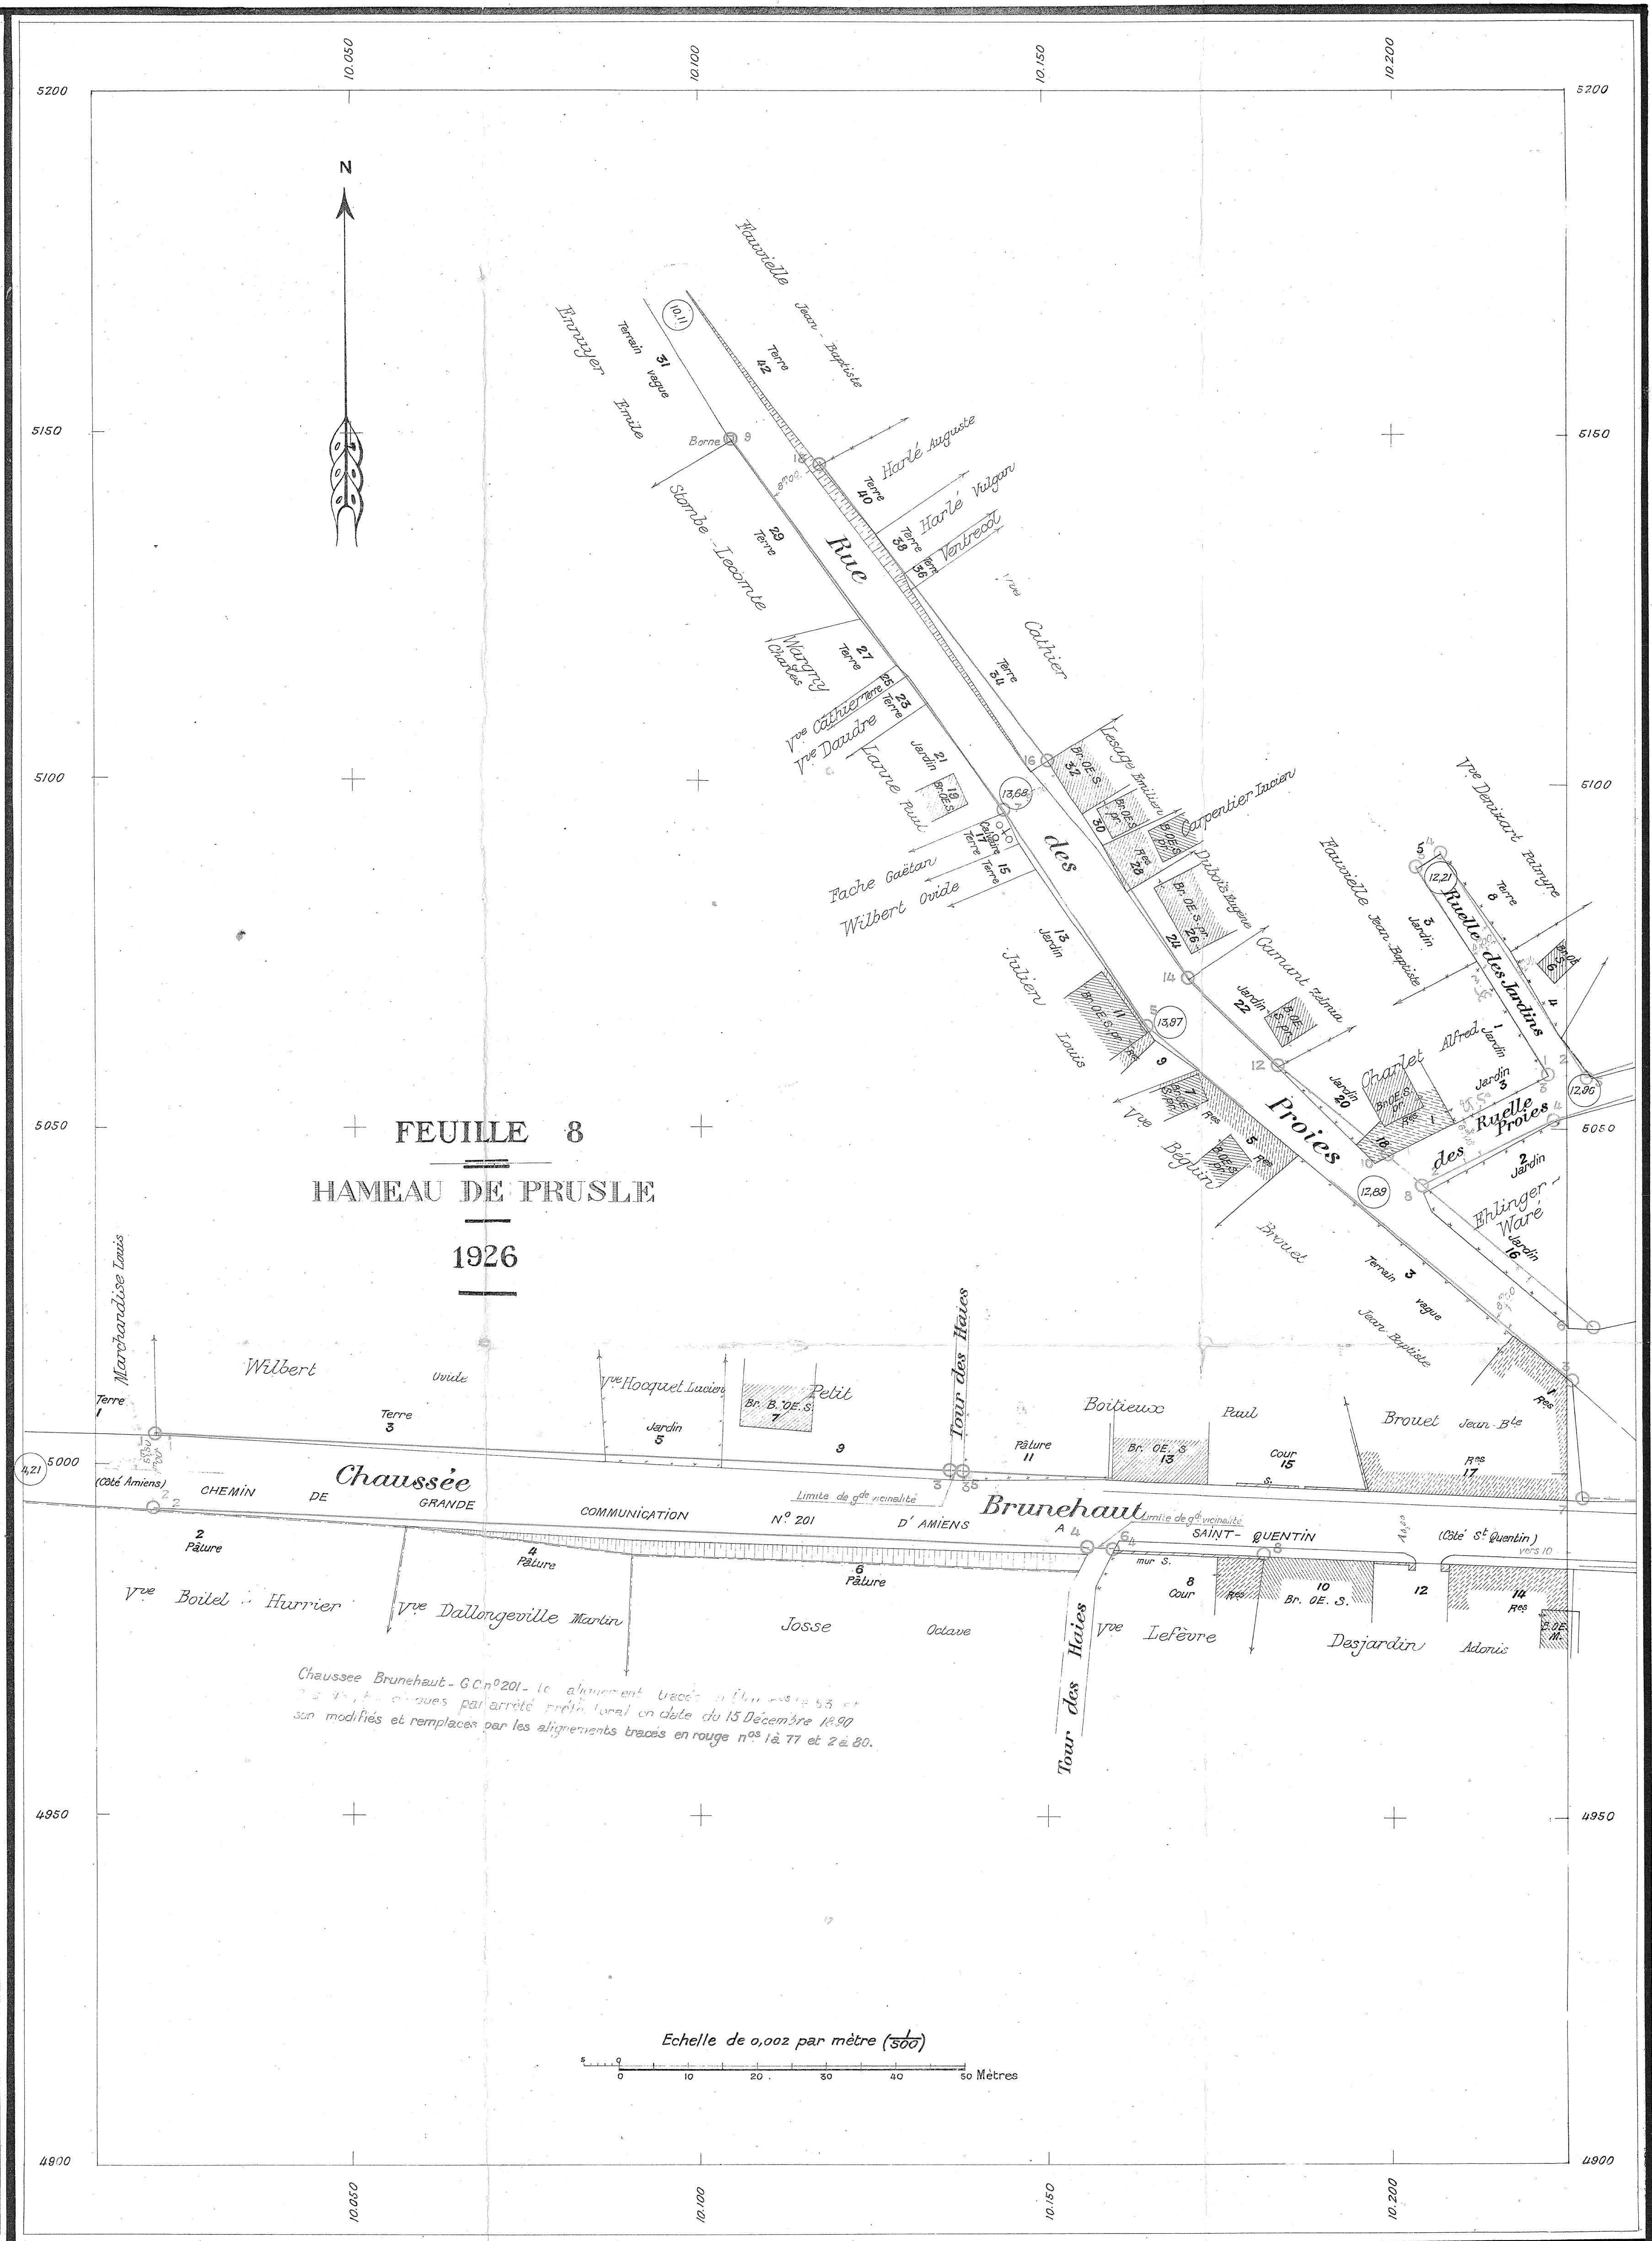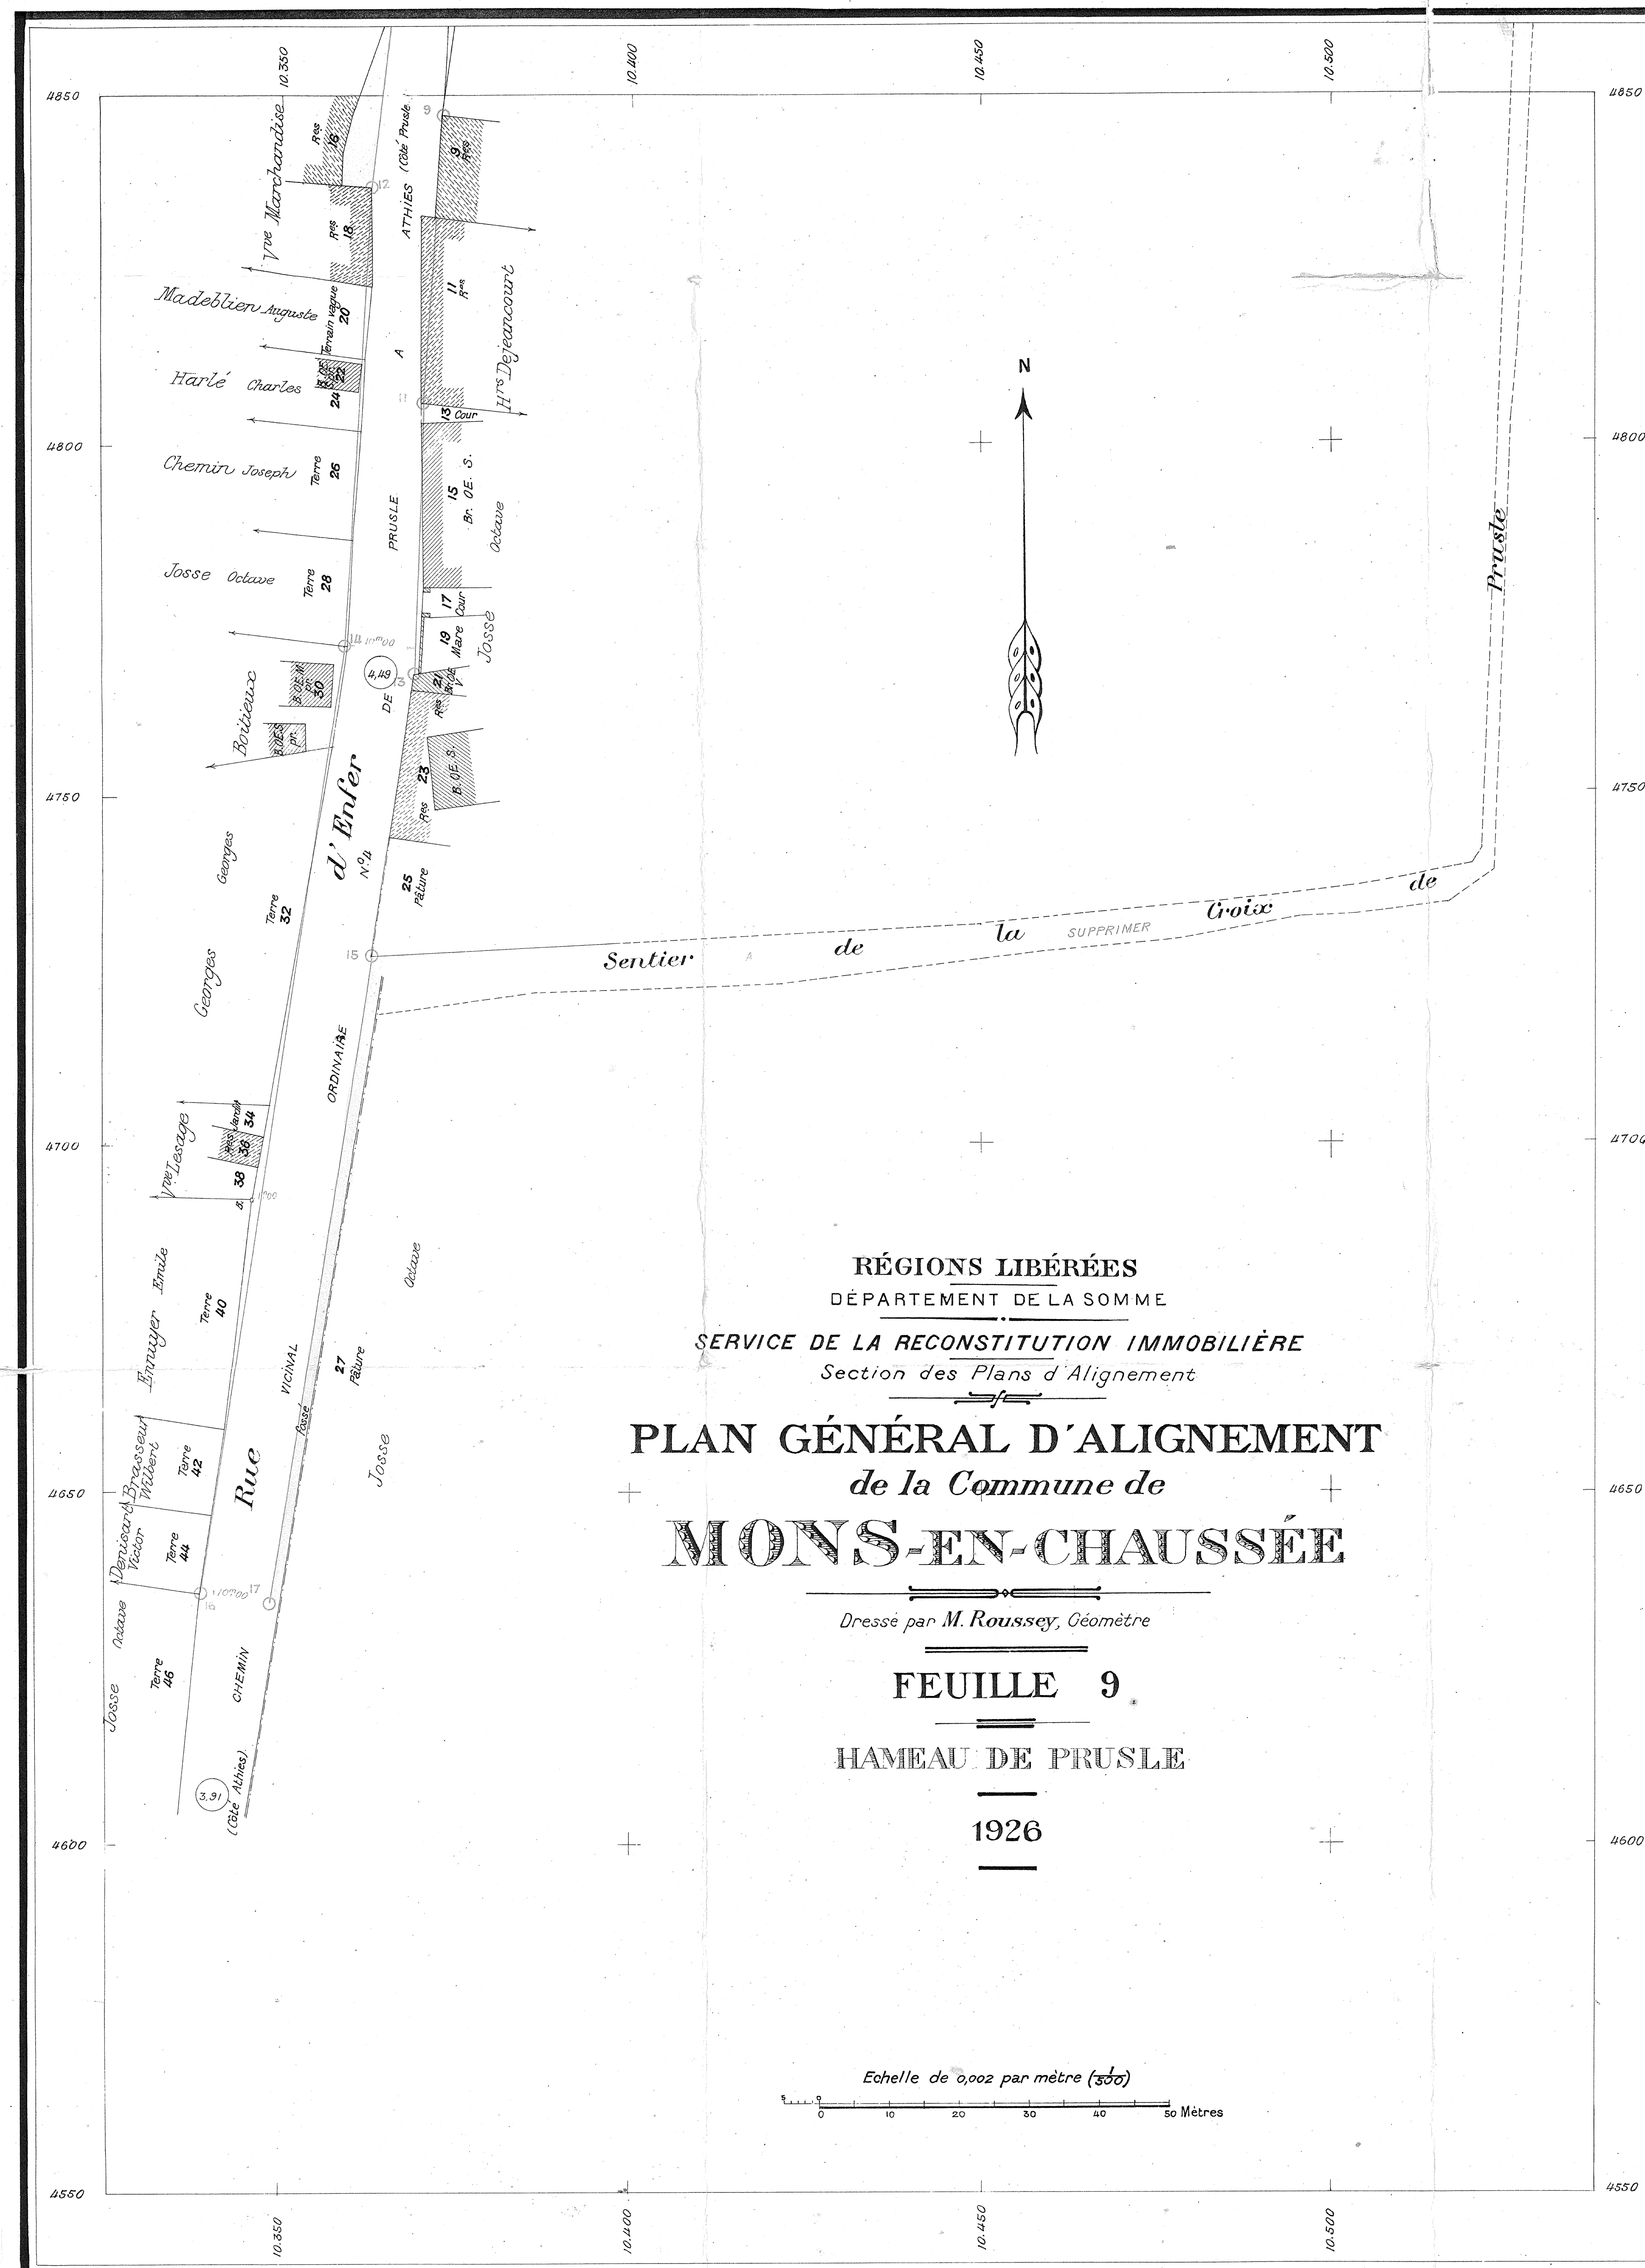

REGIONS LIBÉRÉES


PLAN GÉNÉRAL D'ALIGNEMENT

Dressé par M. Roussey, Géomètre


HAMEAU DE PRUSLE


1926

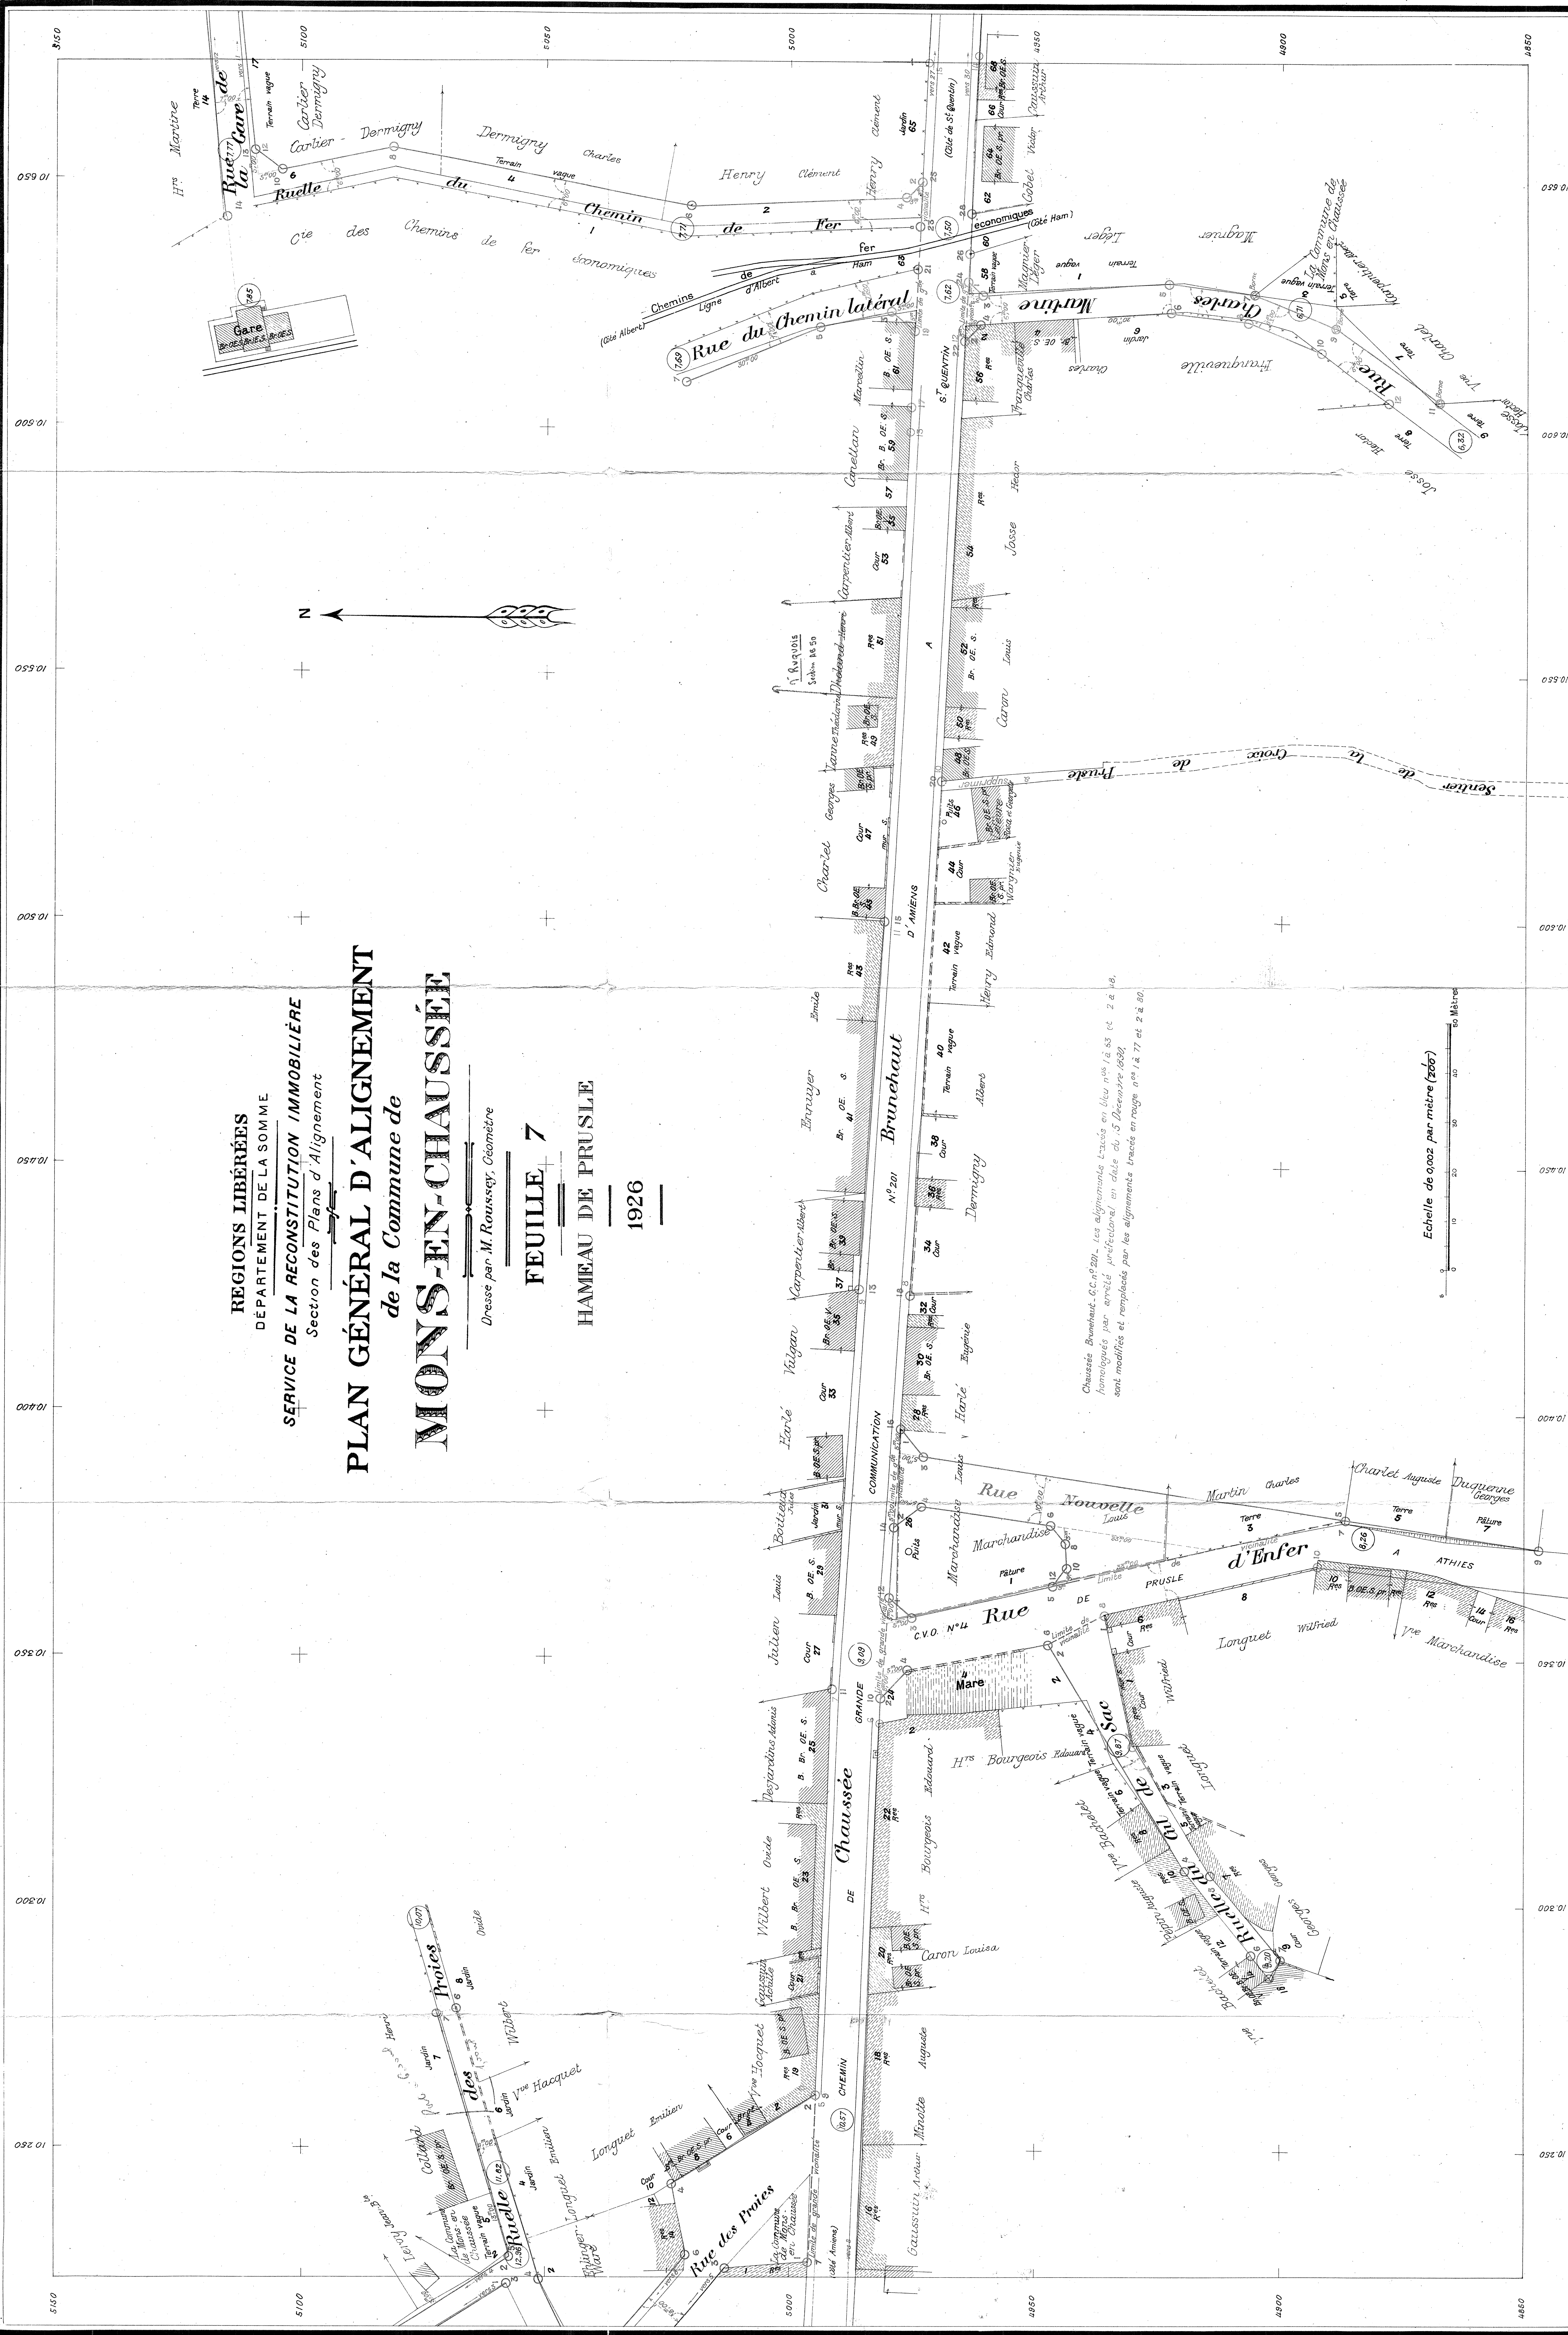

PLAN GÉNÉRAL D'ALIGNEMENT de la Commune de MONS-EN-CHAUSSEE


1926

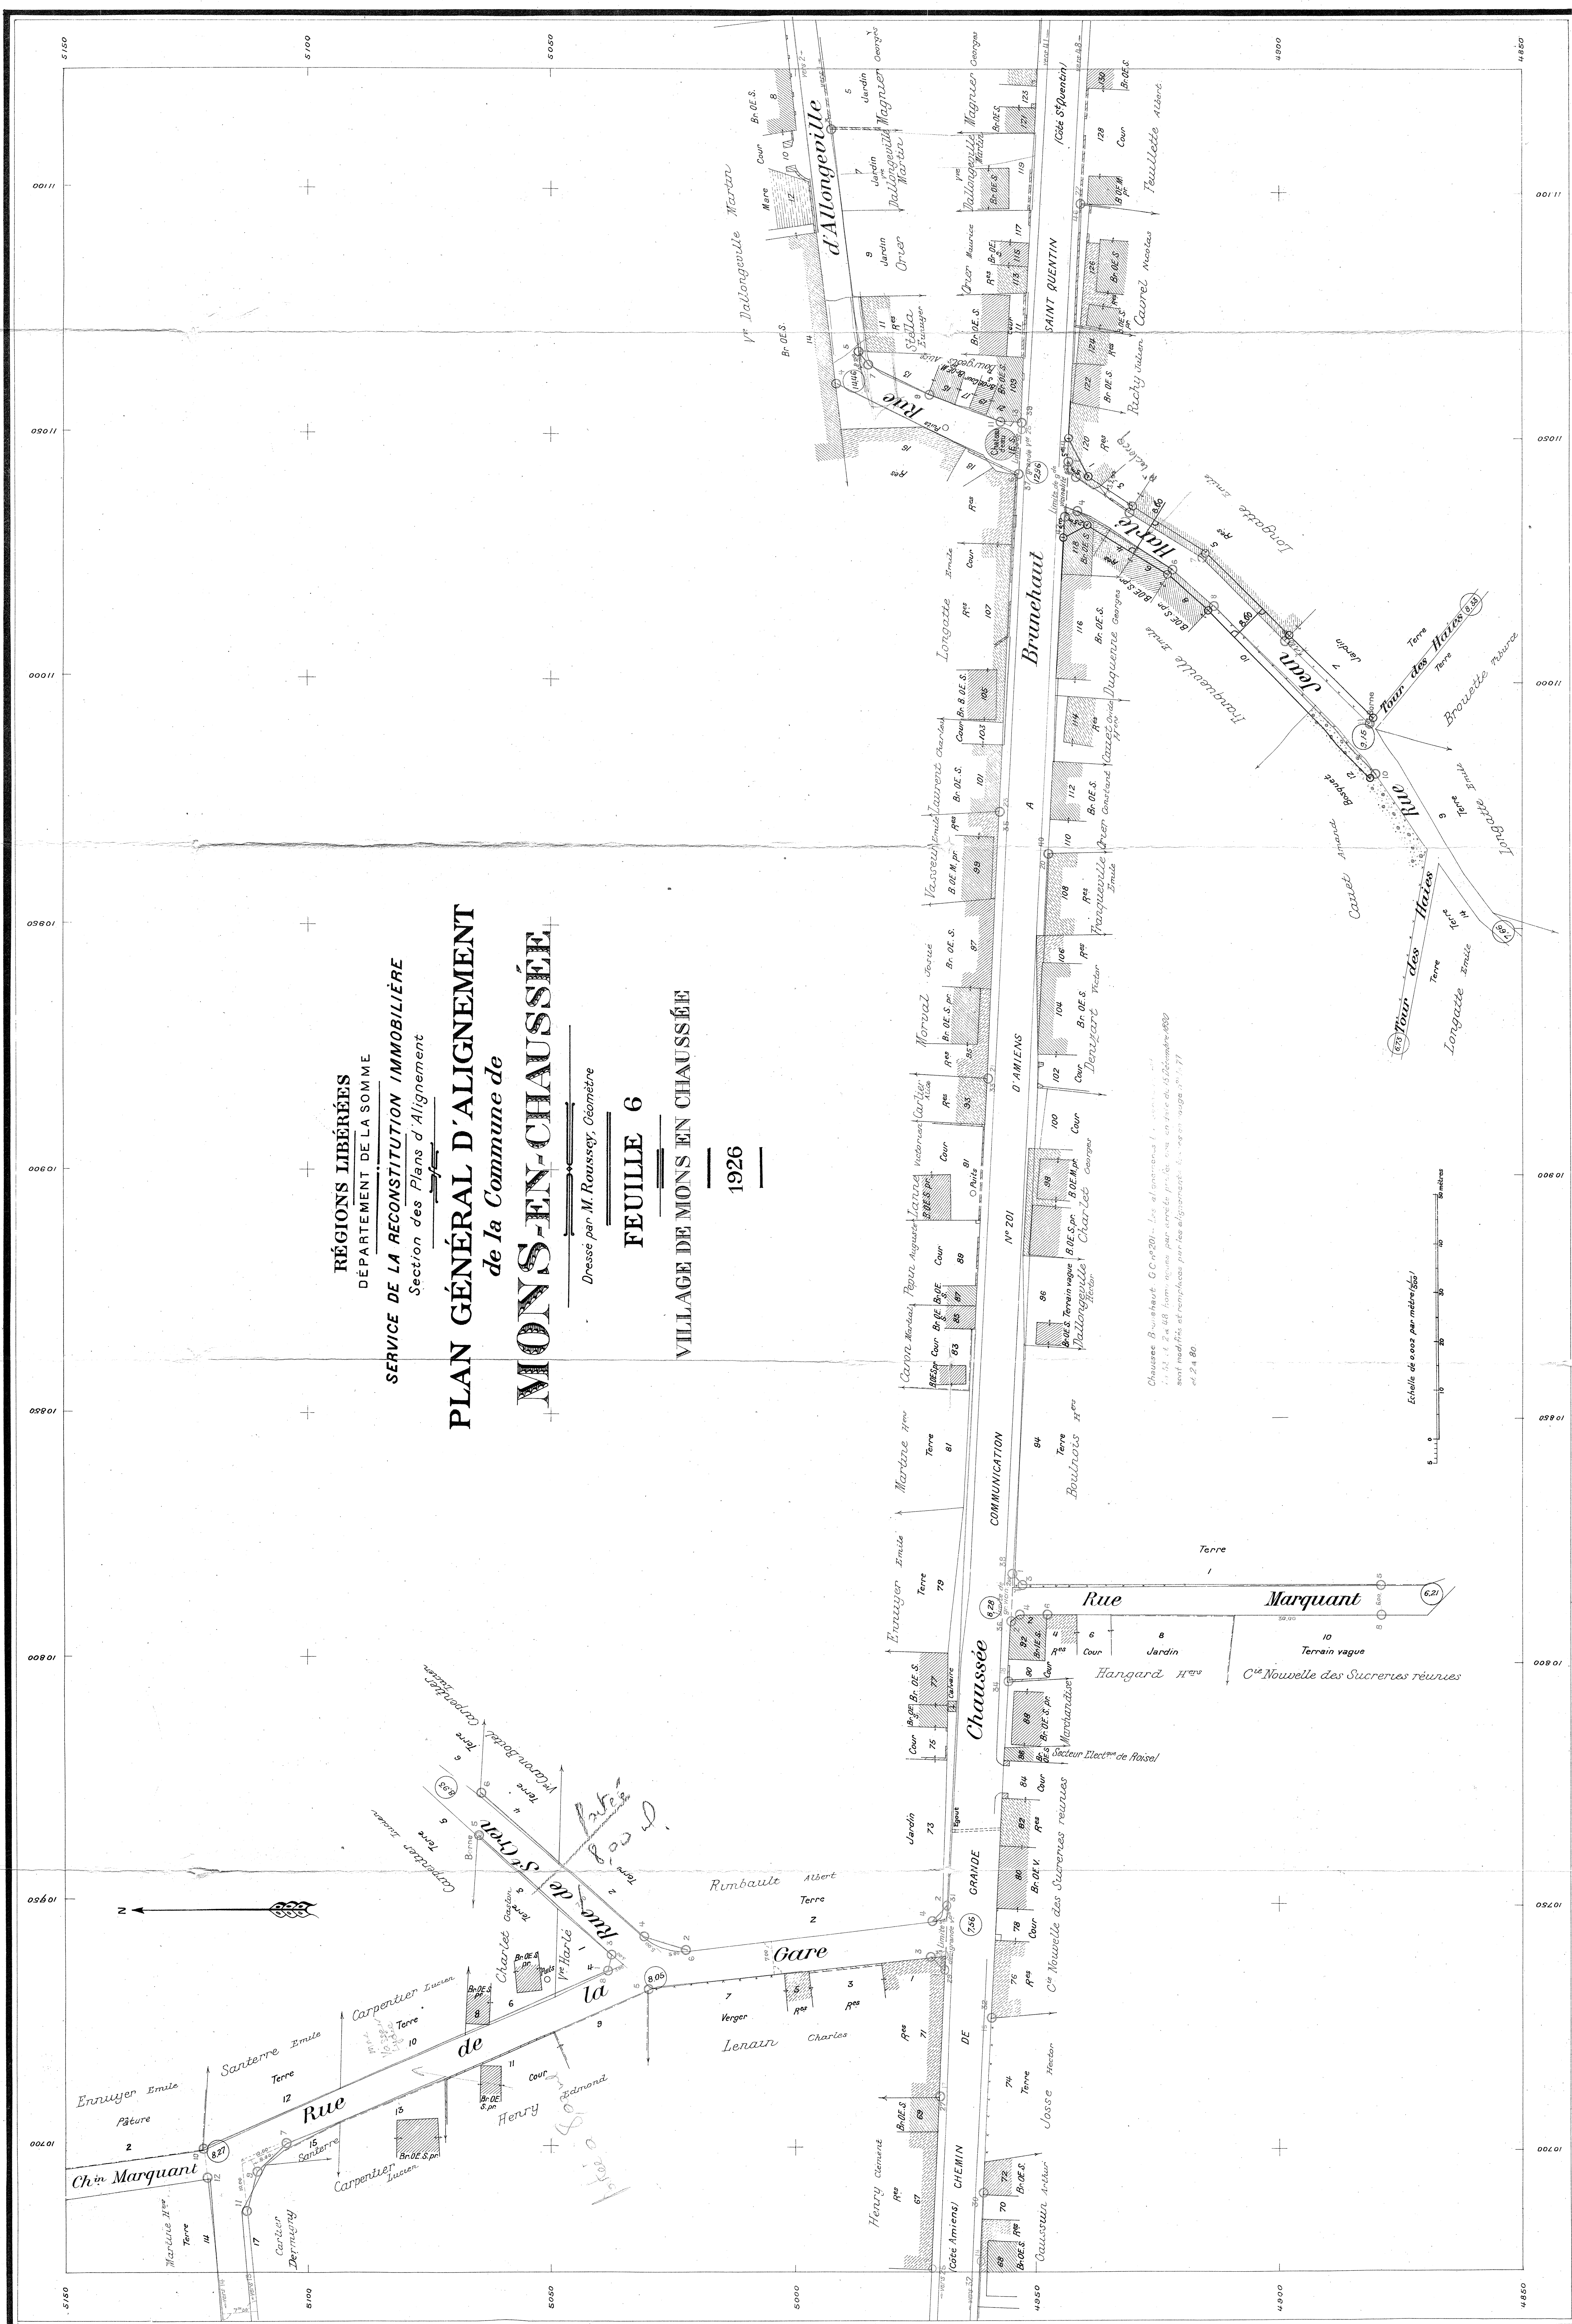


SERVICE DE LA RECONSTITUTION IMMOBILIÈRE
Section des Plans d'Alignement

Dressé par M. Roussey, Géomètre

VILLAGE DE MONS EN CHAUSSEE

1

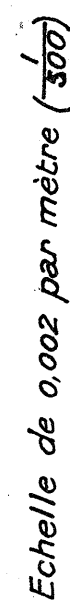


*Chausée Brunshaut... G.C.N° 201... ces alignements tracés en bleu nos 1 à 53 et 2 à 48, homologués par arrêté préfectoral en date du 15 Décembre 1892
sont modifiés et remplacés par les alignements tracés en rouge nos 1 à 77 et 2 à 80.*

PLAN GÉNÉRAL D'ALIGNEMENT de la Commune de

FEUILLE 2

1926

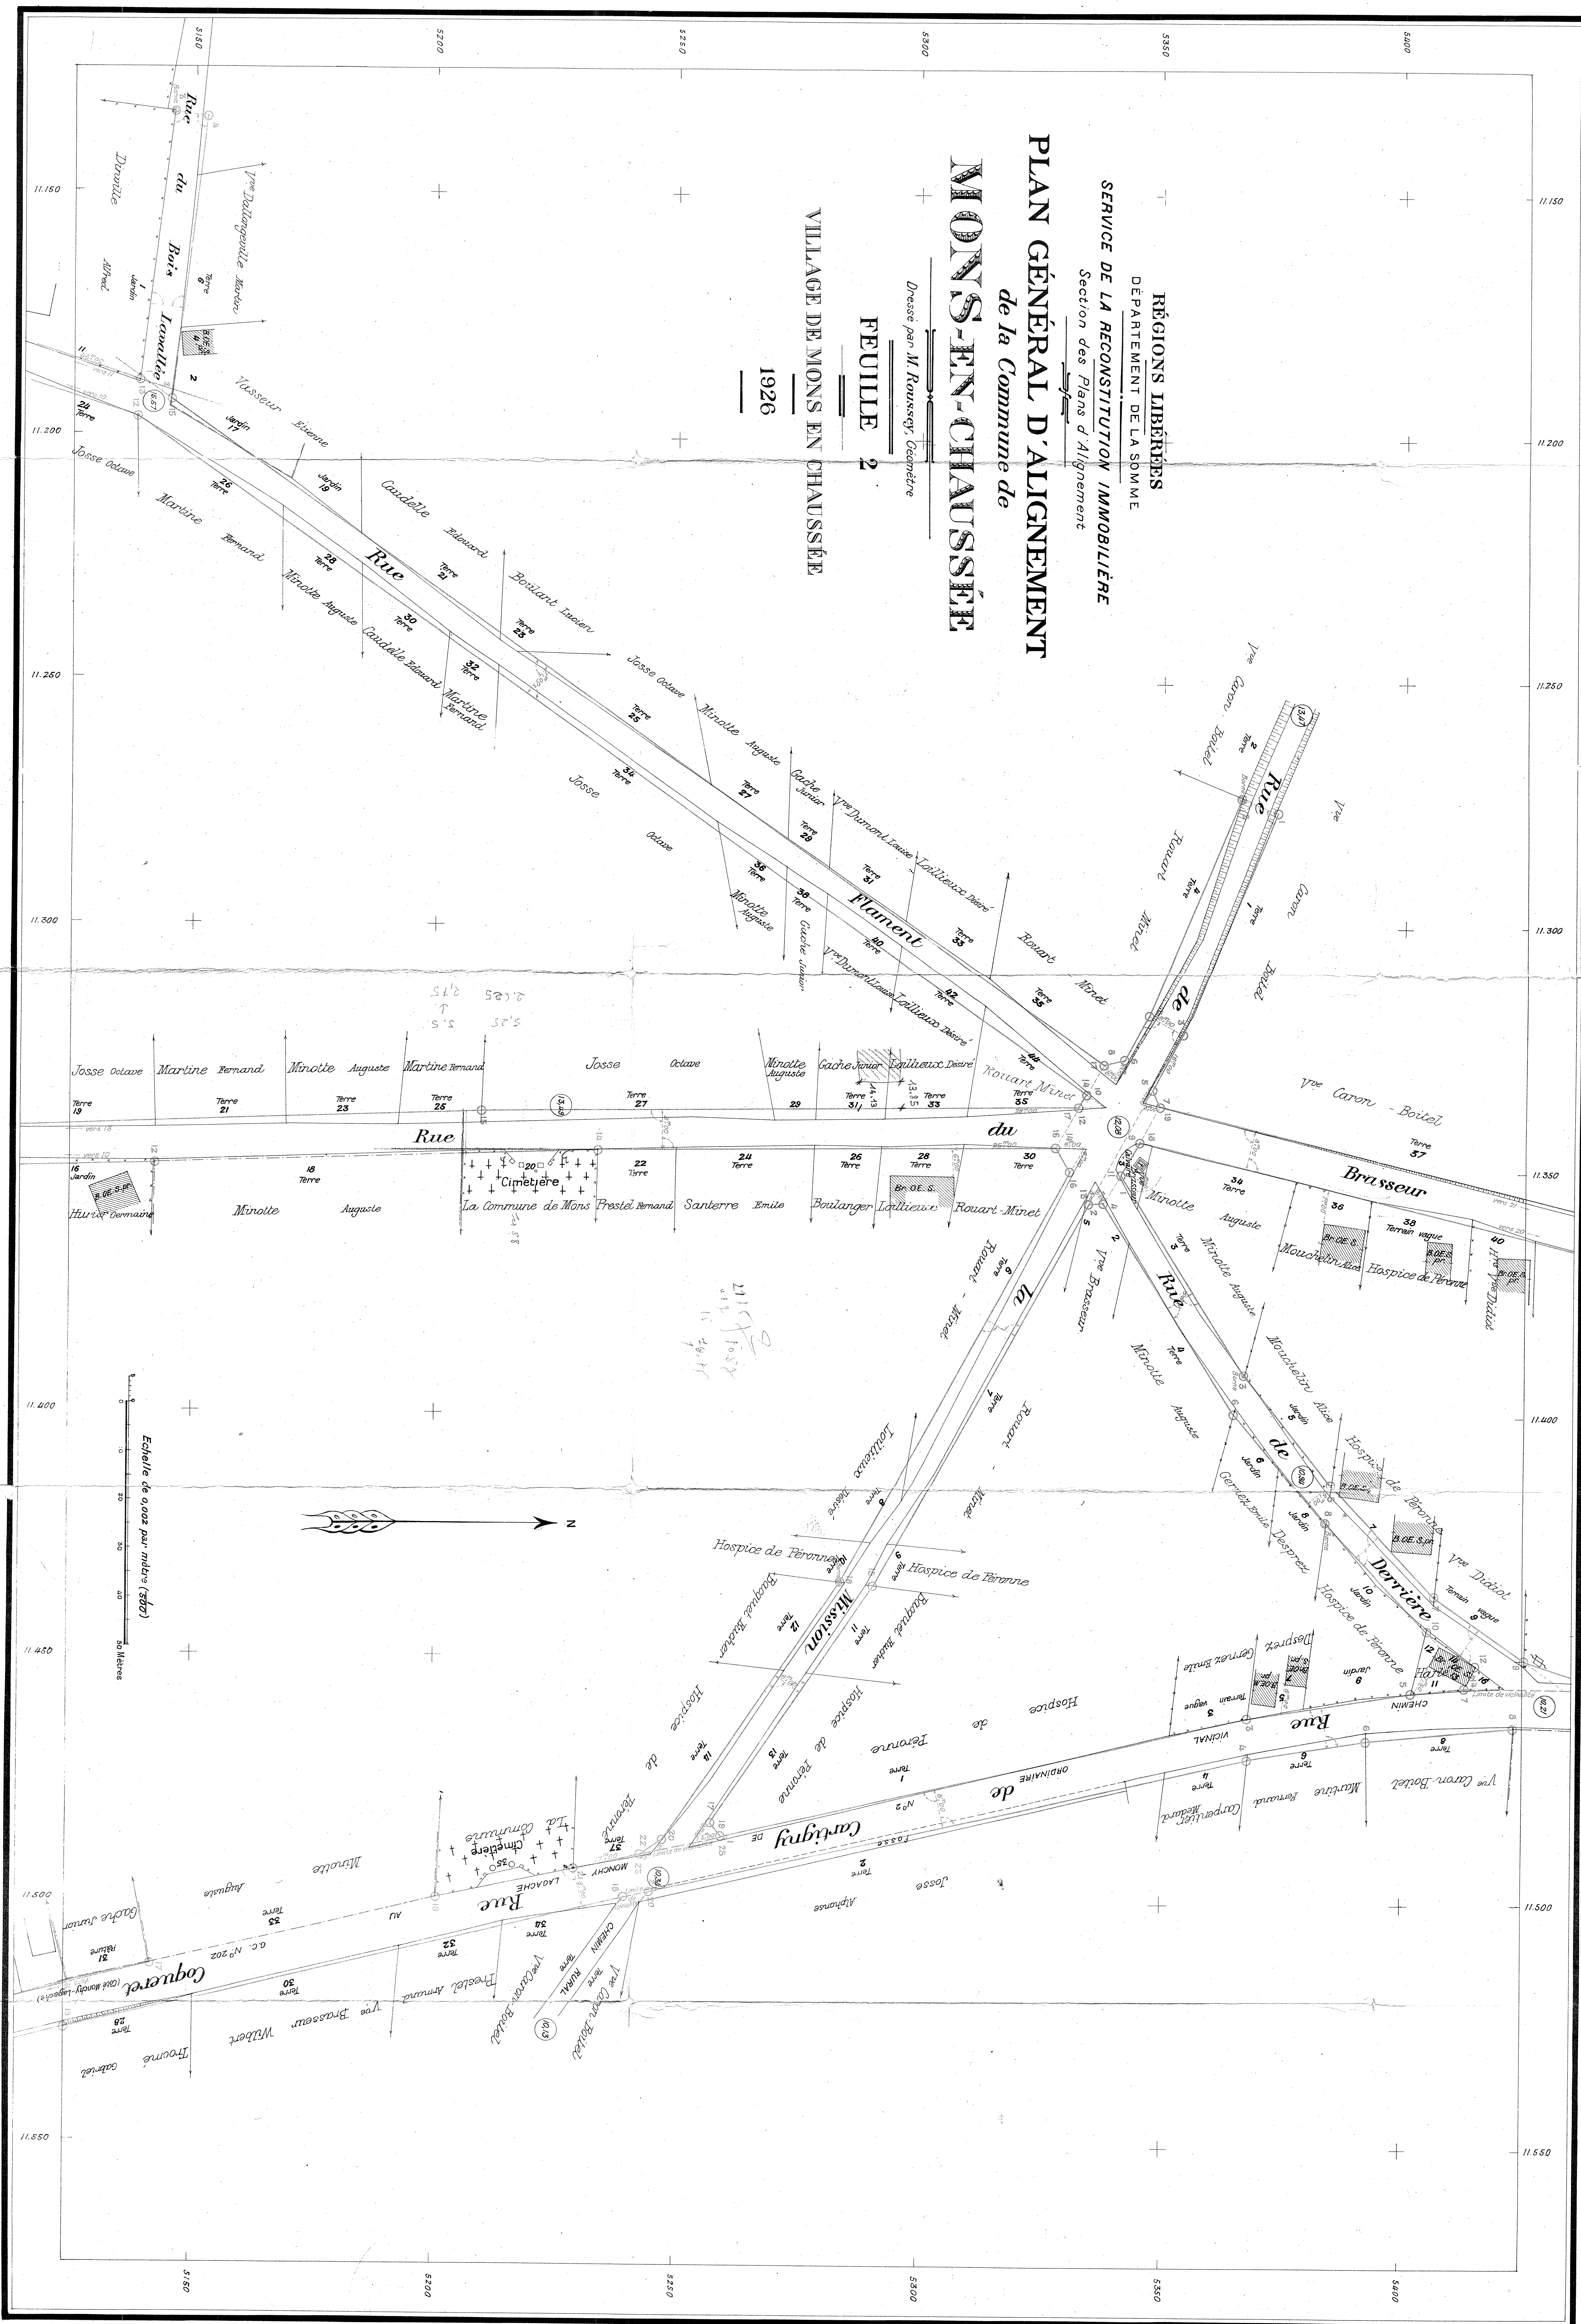

DÉPARTEMENT DE LA SOMME
SERVICE DE LA RECONSTITUTION IMMOBILIÈRE
Section des Plans d'Alignement

PLAN GÉNÉRAL D'ALIGNEMENT
de la Commune de
MONS-EN-CHAUSSEE

Dressé par M. Roussay, Géomètre



FEUILLE 1

HAMEAU DE S^T CREN

1926

Echelle de 0002 par mètre (1:500)

0 10 20 30 40 Mètres

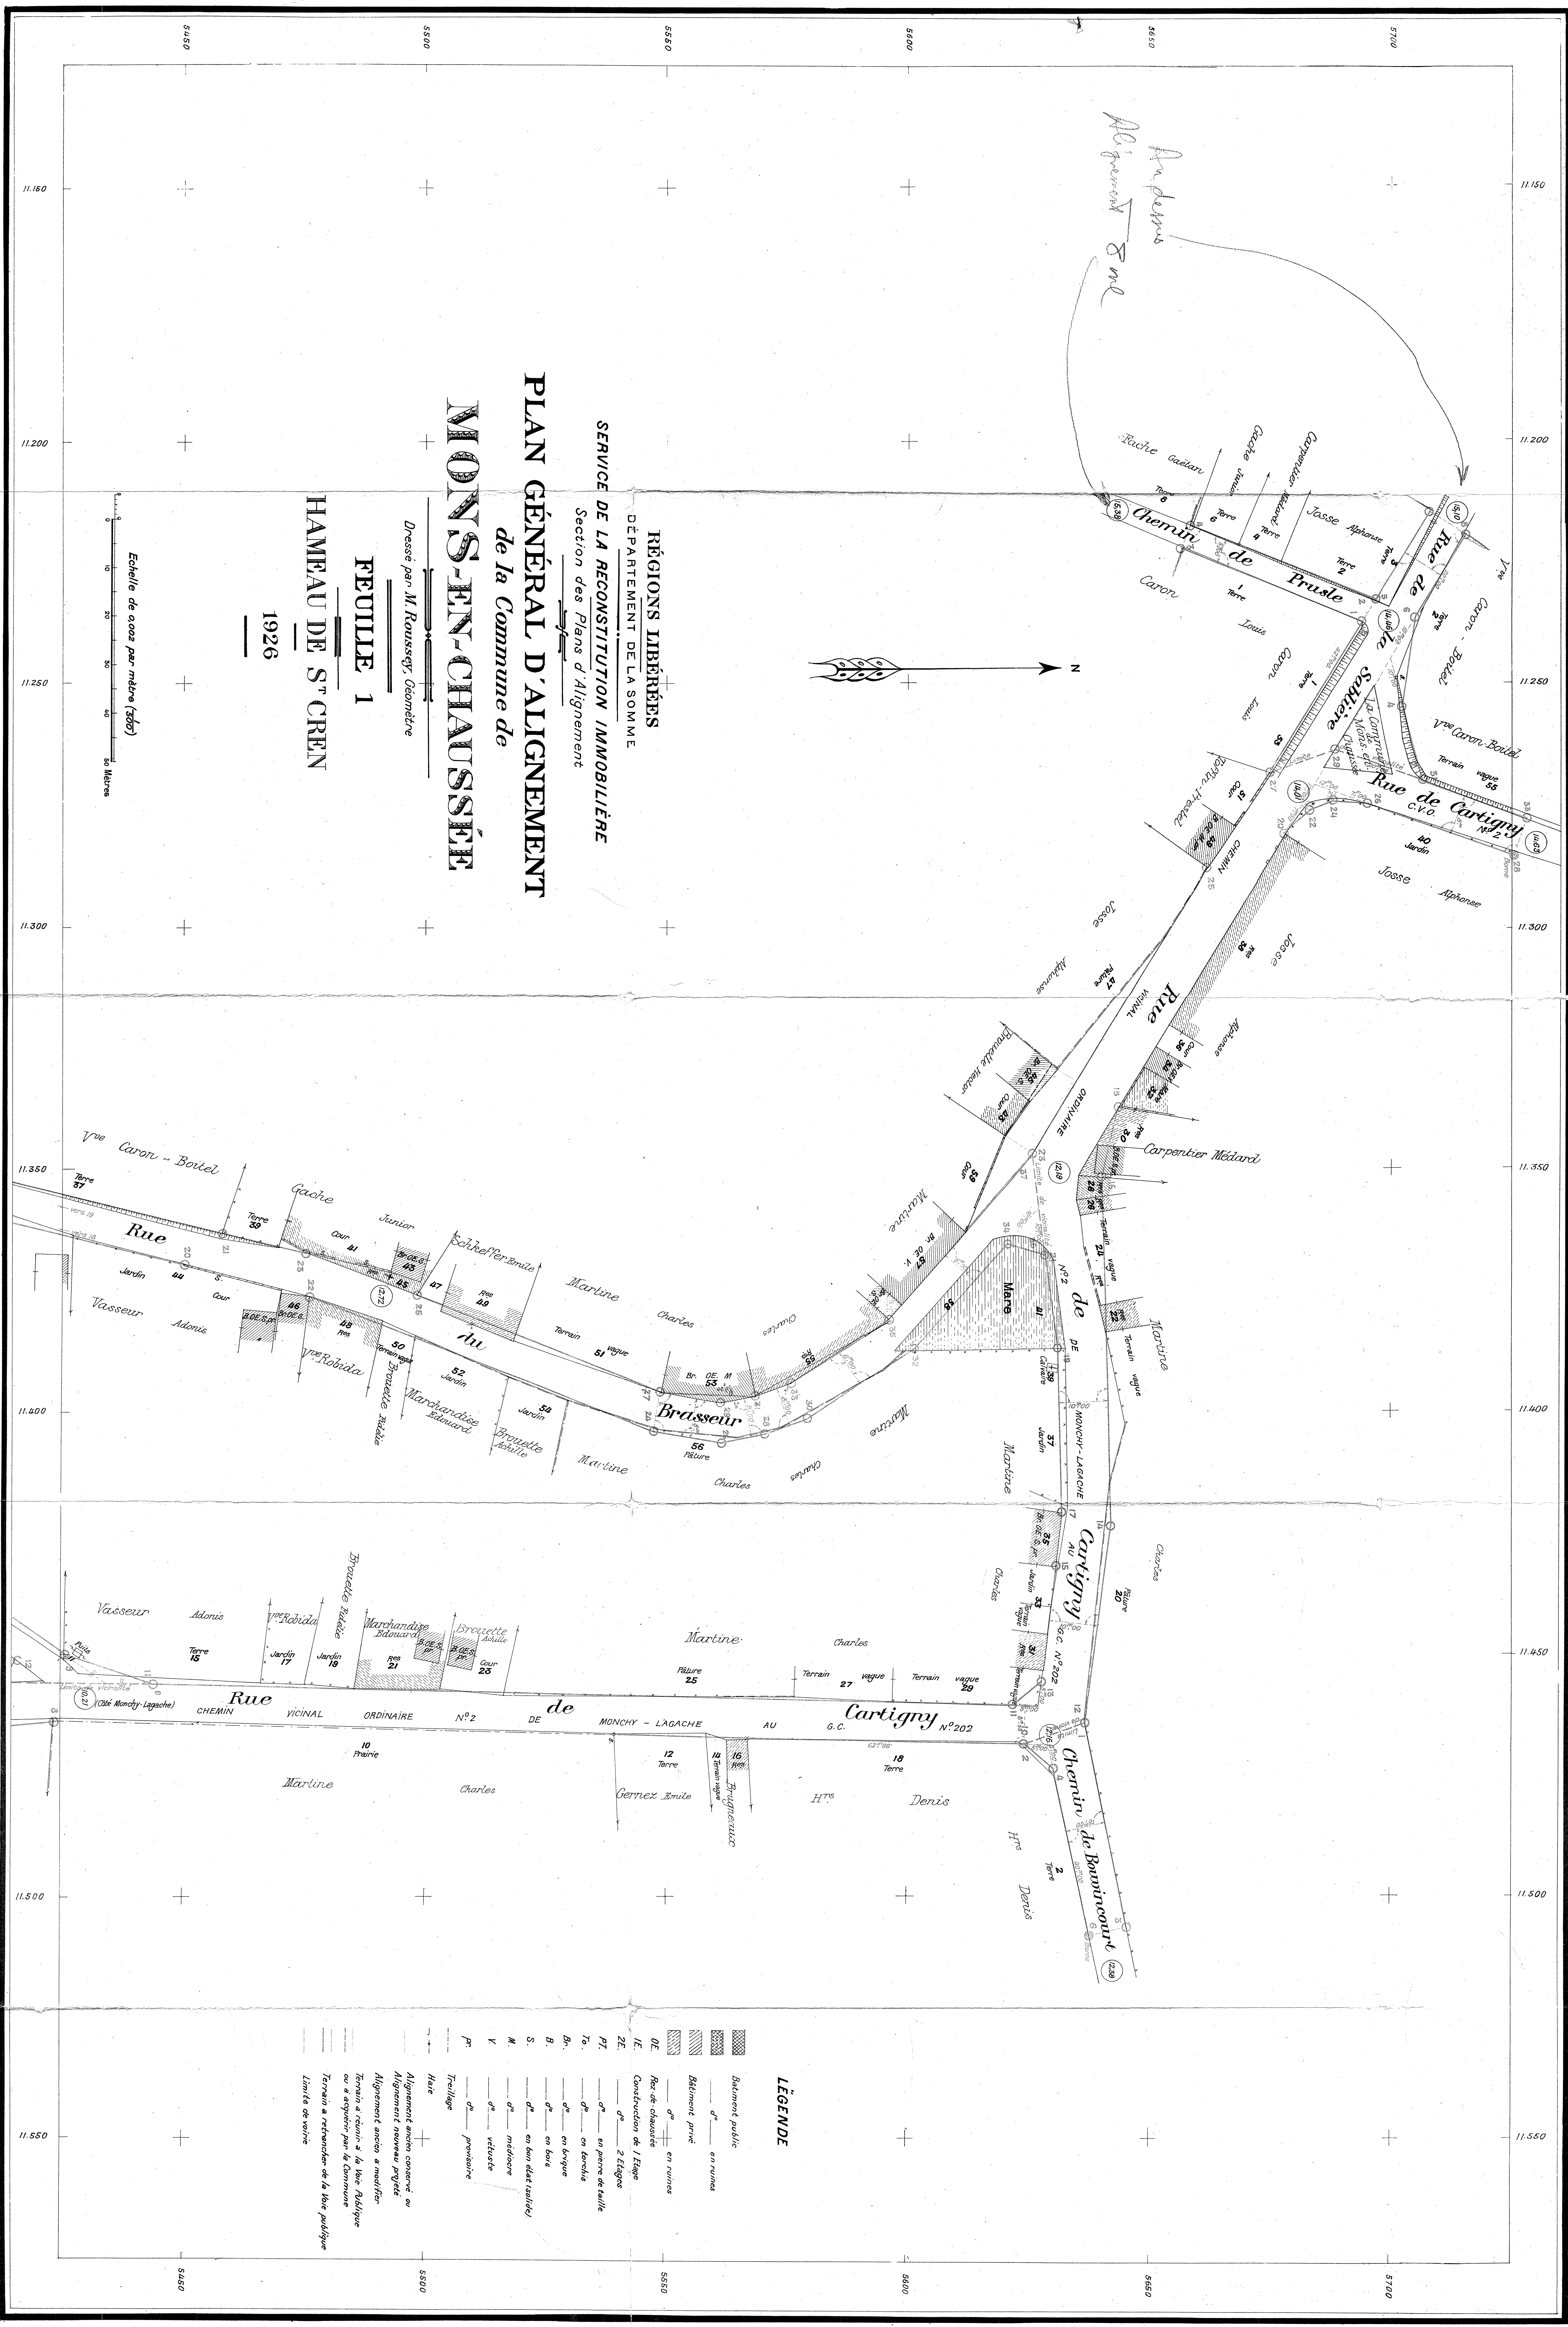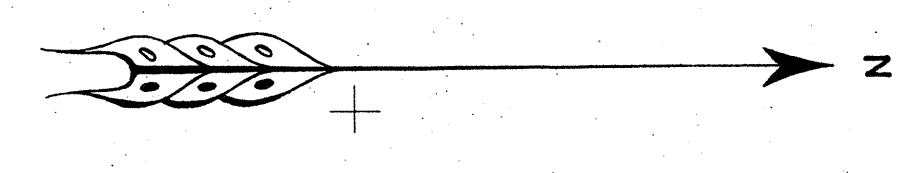

LÉGENDE

- Bâtiment public
- Bâtiment privé
- Construction de 1^{er} étage
- 2^e étage
