SERVICE DE LA RECONSTITUTION IMMOBILIÈRE
Section des Plans d'Alignement

PLAN GÉNÉRAL D'ALIGNEMENT
de la Commune de
FLERS

Dressé par : Mr Roussey Géomètre

PLAN D'ENSEMBLE

1927

513

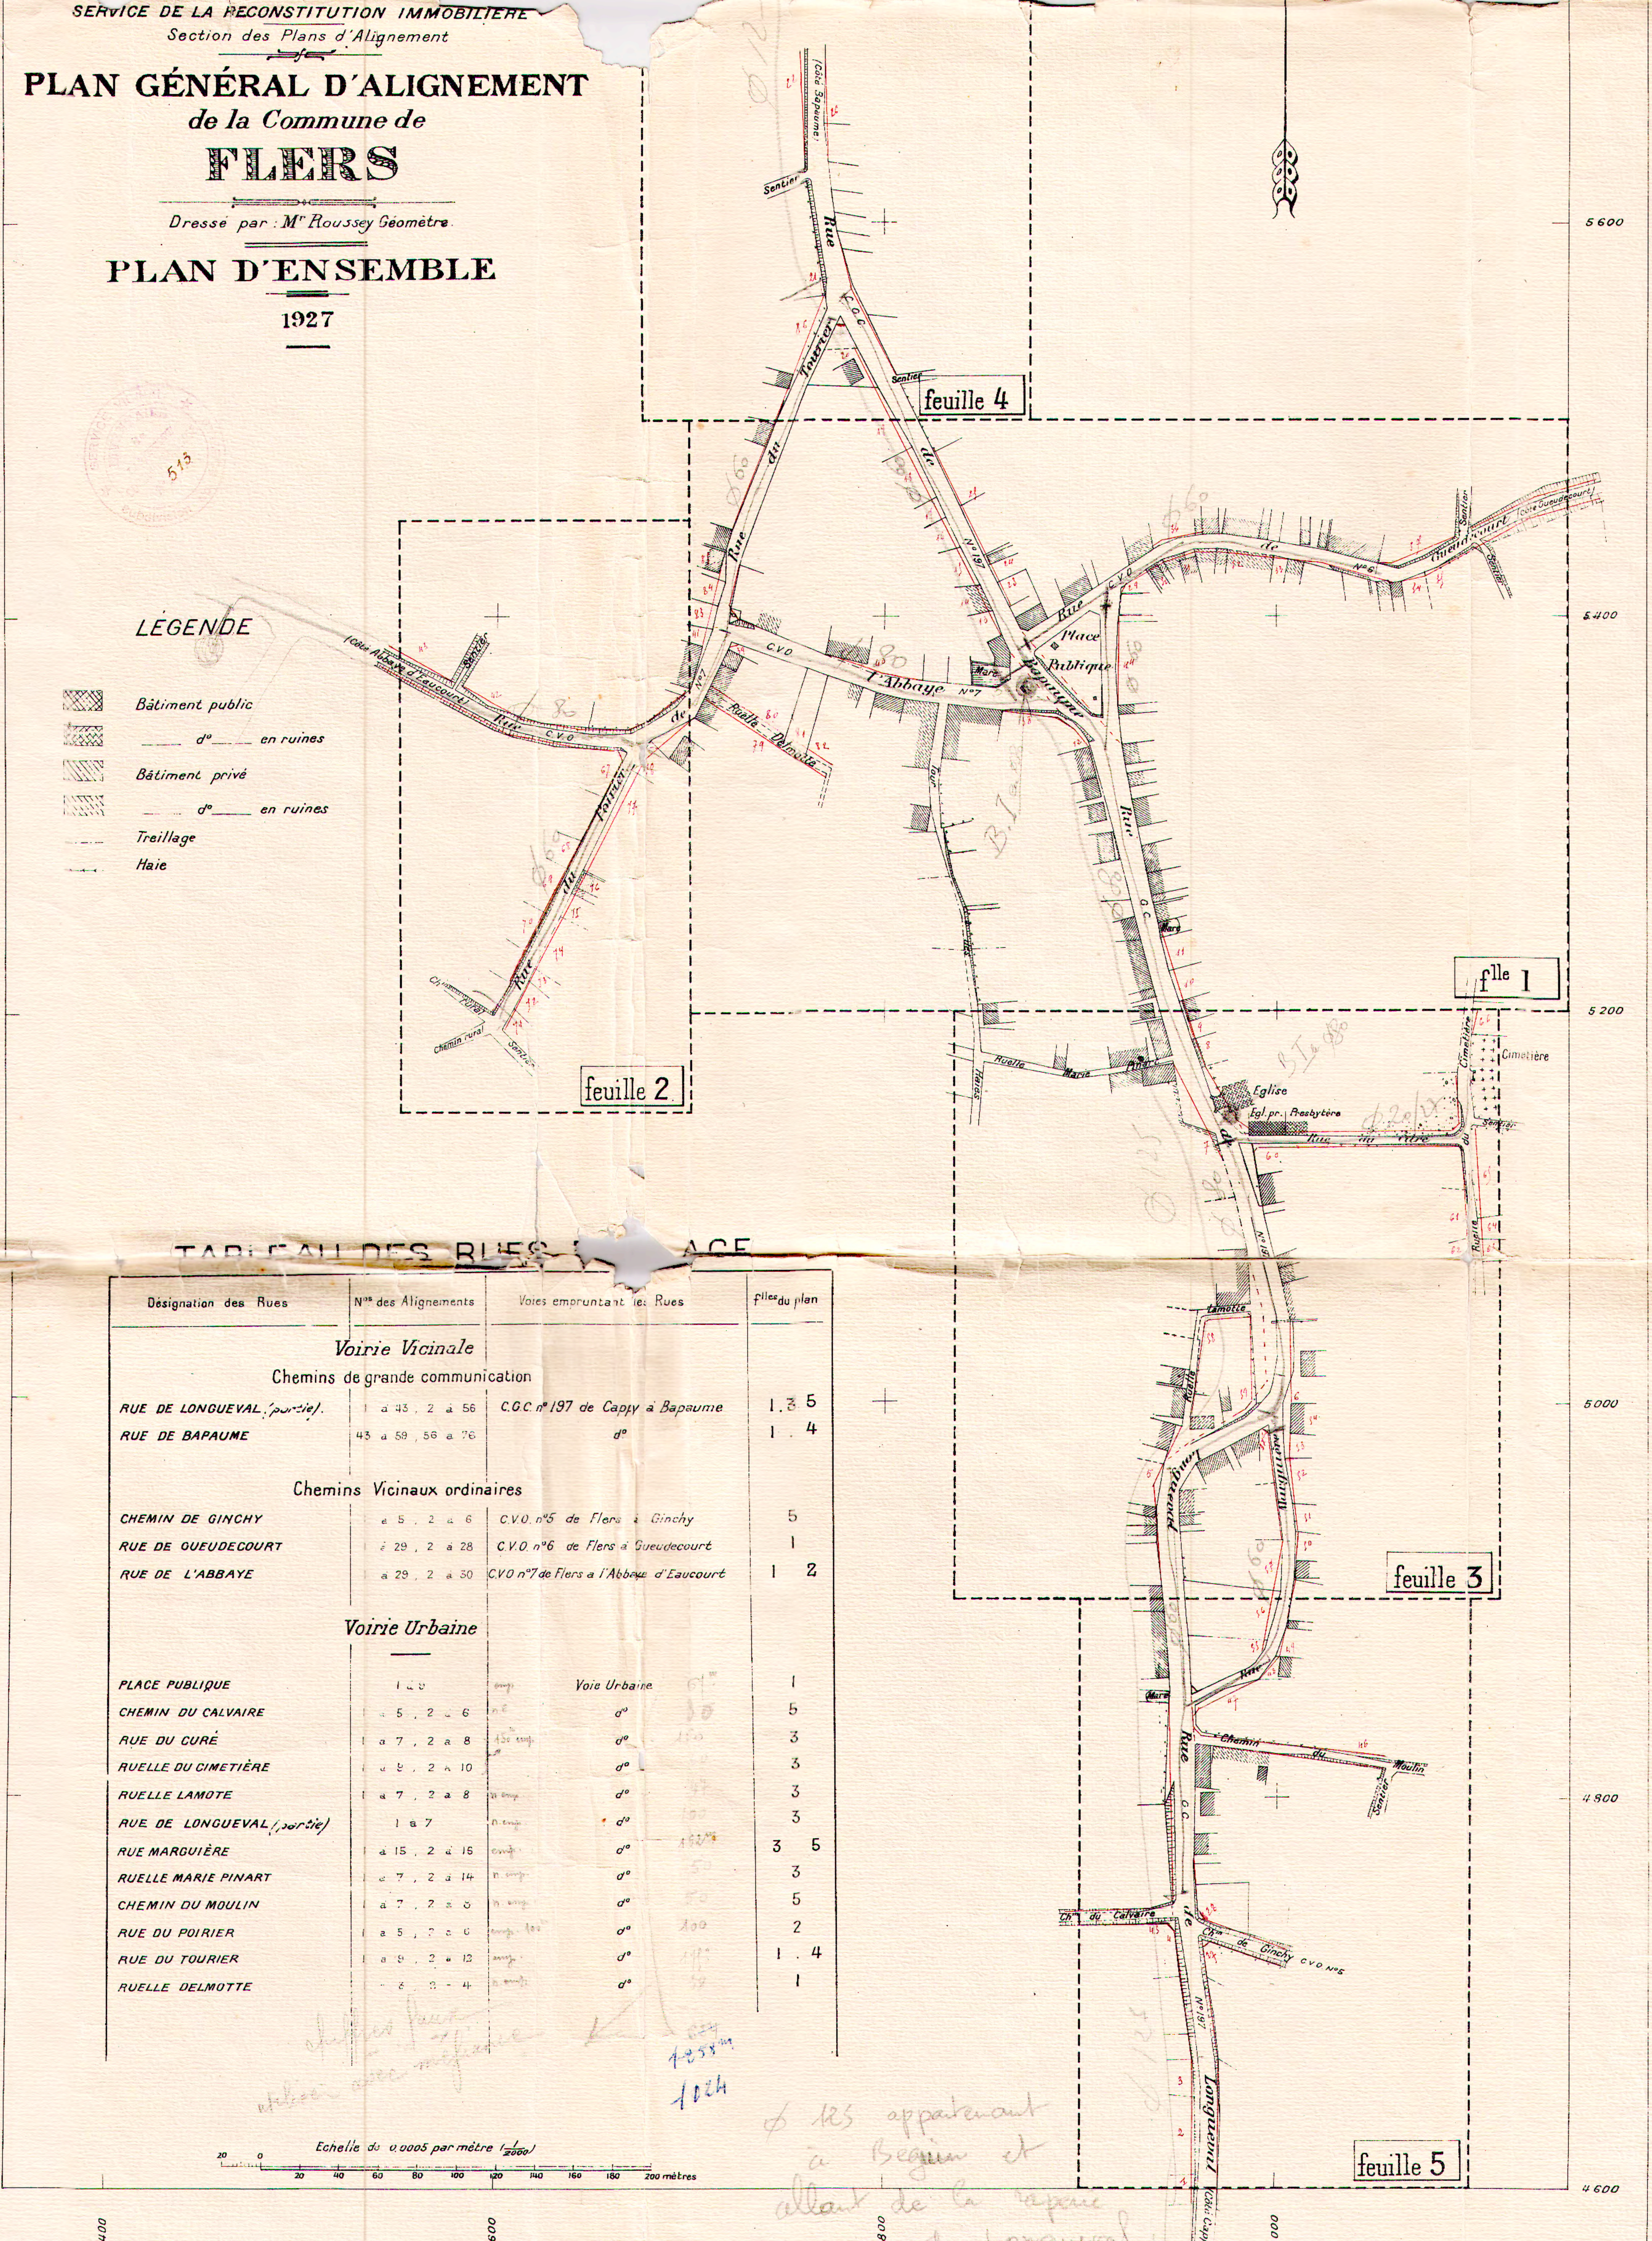

TABLEAU DES RUES [illegible] ACE

Désignation des Rues	Nos des Alignements	Voies empruntant les Rues	flles du plan
Voirie Vicinale			
Chemins de grande communication			
RUE DE LONGUEVAL (partie).	1 à 43 , 2 à 56	C.G.C. n° 197 de Cappy à Bapaume	1 . 3 5
RUE DE BAPAUME	43 à 59 , 56 à 76	d°	1 . 4
Chemins Vicinaux ordinaires			
CHEMIN DE GINCHY	1 à 5 , 2 à 6	C.V.O. n°5 de Flers à Ginchy	5
RUE DE GUEUDECOURT	1 à 29 , 2 à 28	C.V.O. n°6 de Flers à Gueudecourt	1
RUE DE L'ABBAYE	1 à 29 , 2 à 30	C.V.O. n°7 de Flers à l'Abbaye d'Eaucourt	1 2
Voirie Urbaine			
PLACE PUBLIQUE	1 à 8	Voie Urbaine	1
CHEMIN DU CALVAIRE	1 à 5 , 2 à 6	d°	5
RUE DU CURÉ	1 à 7 , 2 à 8	d°	3
RUELLE DU CIMETIÈRE	1 à 9 , 2 à 10	d°	3
RUELLE LAMOTE	1 à 7 , 2 à 8	d°	3
RUE DE LONGUEVAL (partie)	1 à 7	d°	3
RUE MARGUIÈRE	1 à 15 , 2 à 16	d°	3 5
RUELLE MARIE PINART	1 à 7 , 2 à 14	d°	3
CHEMIN DU MOULIN	1 à 7 , 2 à 8	d°	5
RUE DU POIRIER	1 à 5 , 2 à 6	d°	2
RUE DU TOURIER	1 à 9 , 2 à 12	d°	1 . 4
RUELLE DELMOTTE	1 à 3 , 2 à 4	d°	1

~~654~~
1258m
1024

Echelle de 0,0005 par mètre (1/2000)

20 0 20 40 60 80 100 120 140 160 180 200 mètres

Ø 125 appartenant à Beguin et allant de la râperie de Longueval (elle n'est plus en service) au puit de la Ferme Magotte

RÉGIONS LIBÉRÉES
DÉPARTEMENT DE LA SOMME

SERVICE DE LA RECONSTITUTION IMMOBILIÈRE
Section des Plans d'Alignement

PLAN GÉNÉRAL D'ALIGNEMENT
de la Commune de
FLERS

Dressé par Mr Roussey, Géomètre

FEUILLE 4

1927

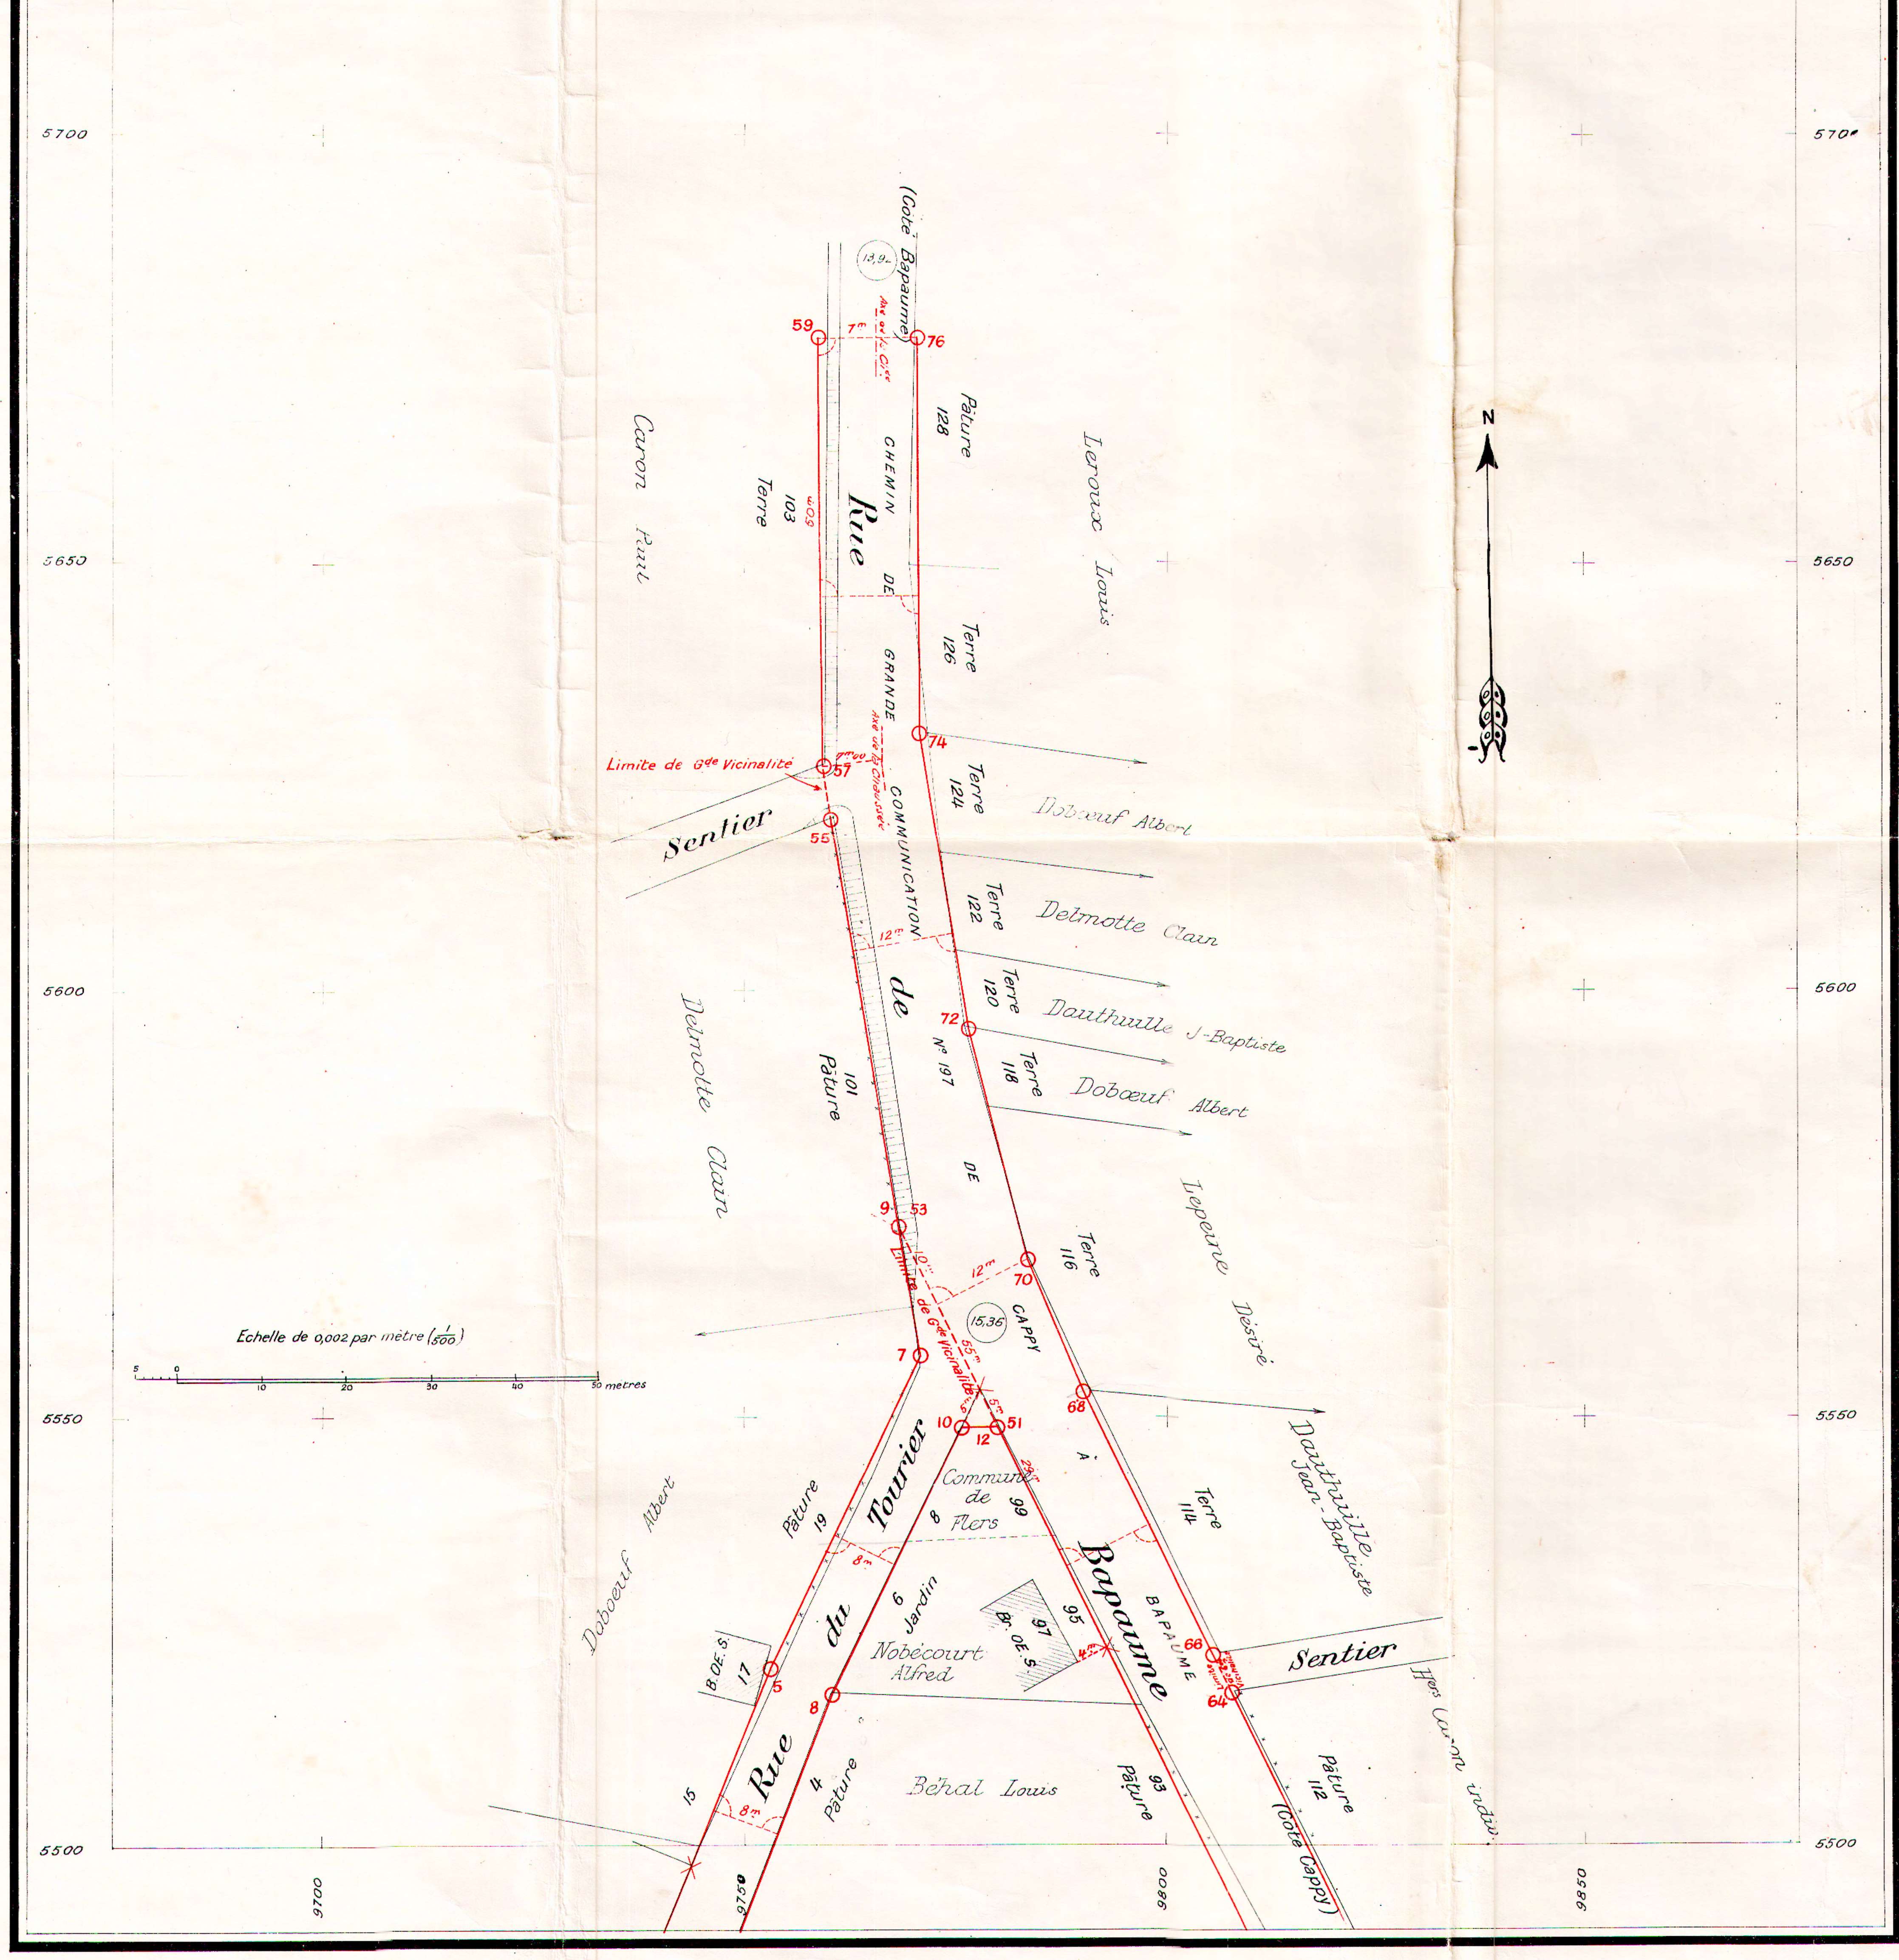

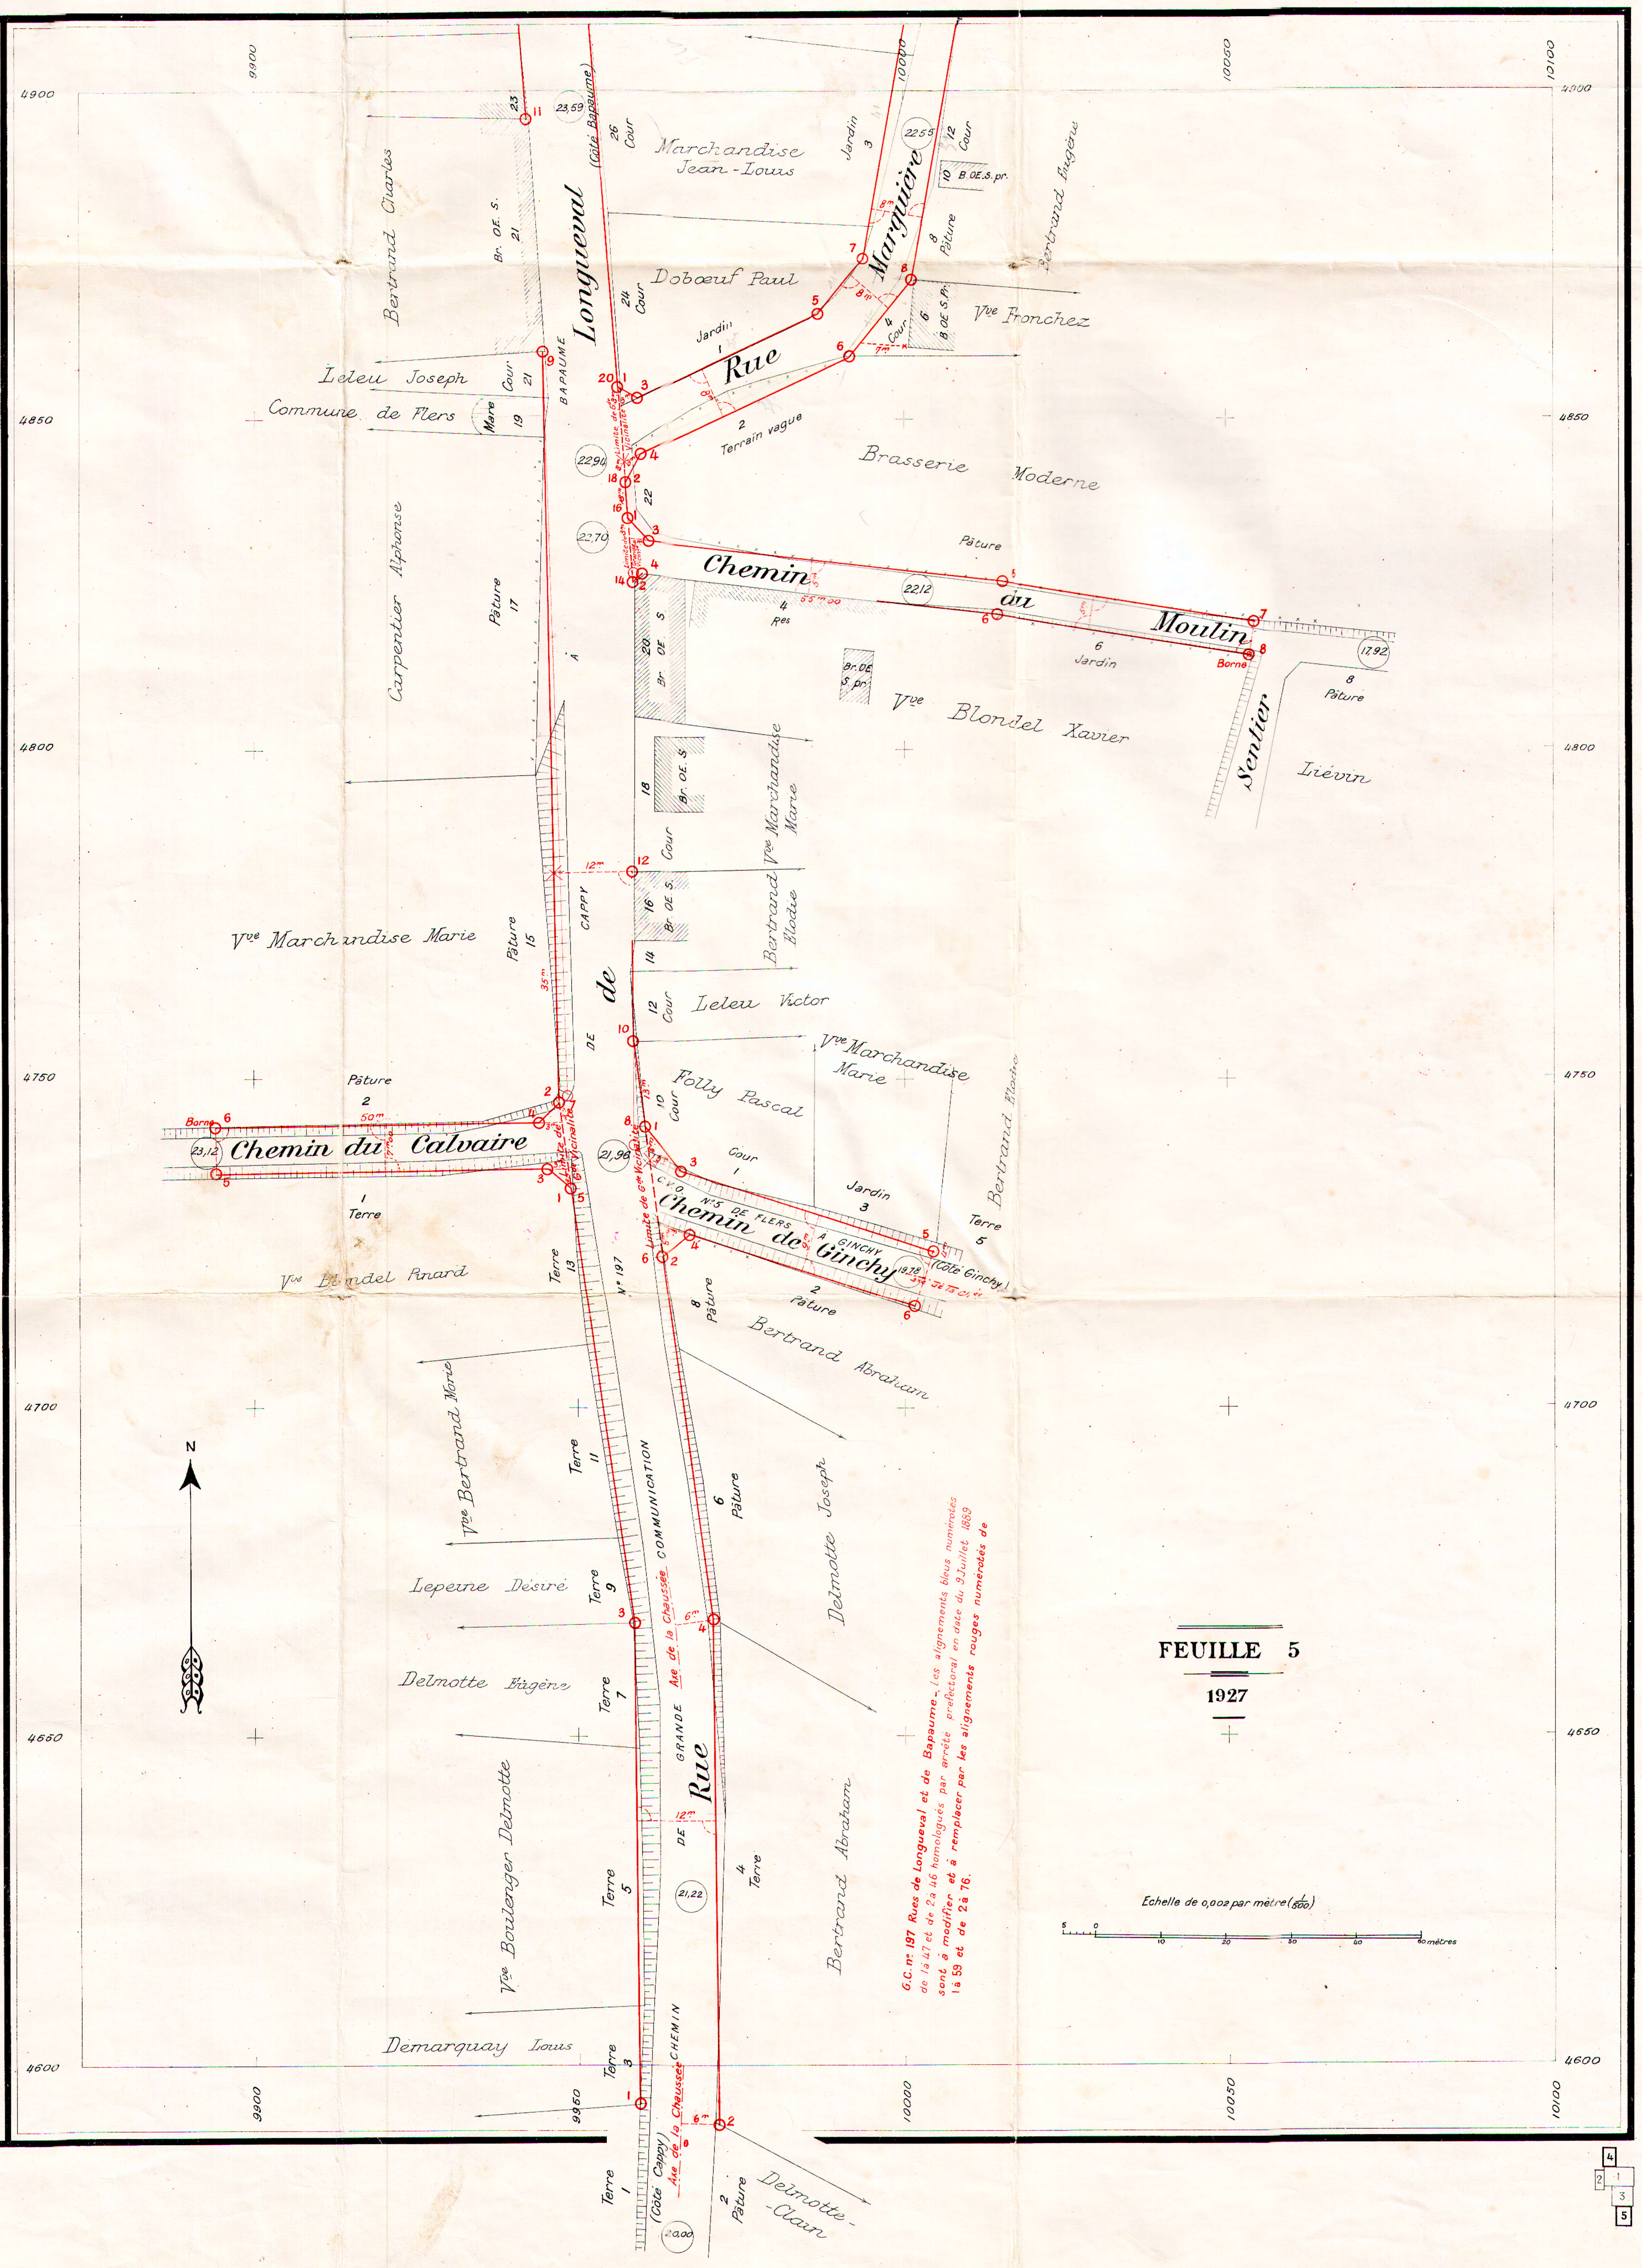

G.C. n° 197 Rues de Longueval et de Bapaume. – Les alignements bleus numérotés de 1 à 47 et de 2 à 46 homologués par arrêté préfectoral en date du 9 Juillet 1889 sont à modifier et à remplacer par les alignements rouges numérotés de 1 à 59 et de 2 à 76.

FEUILLE 5

1927

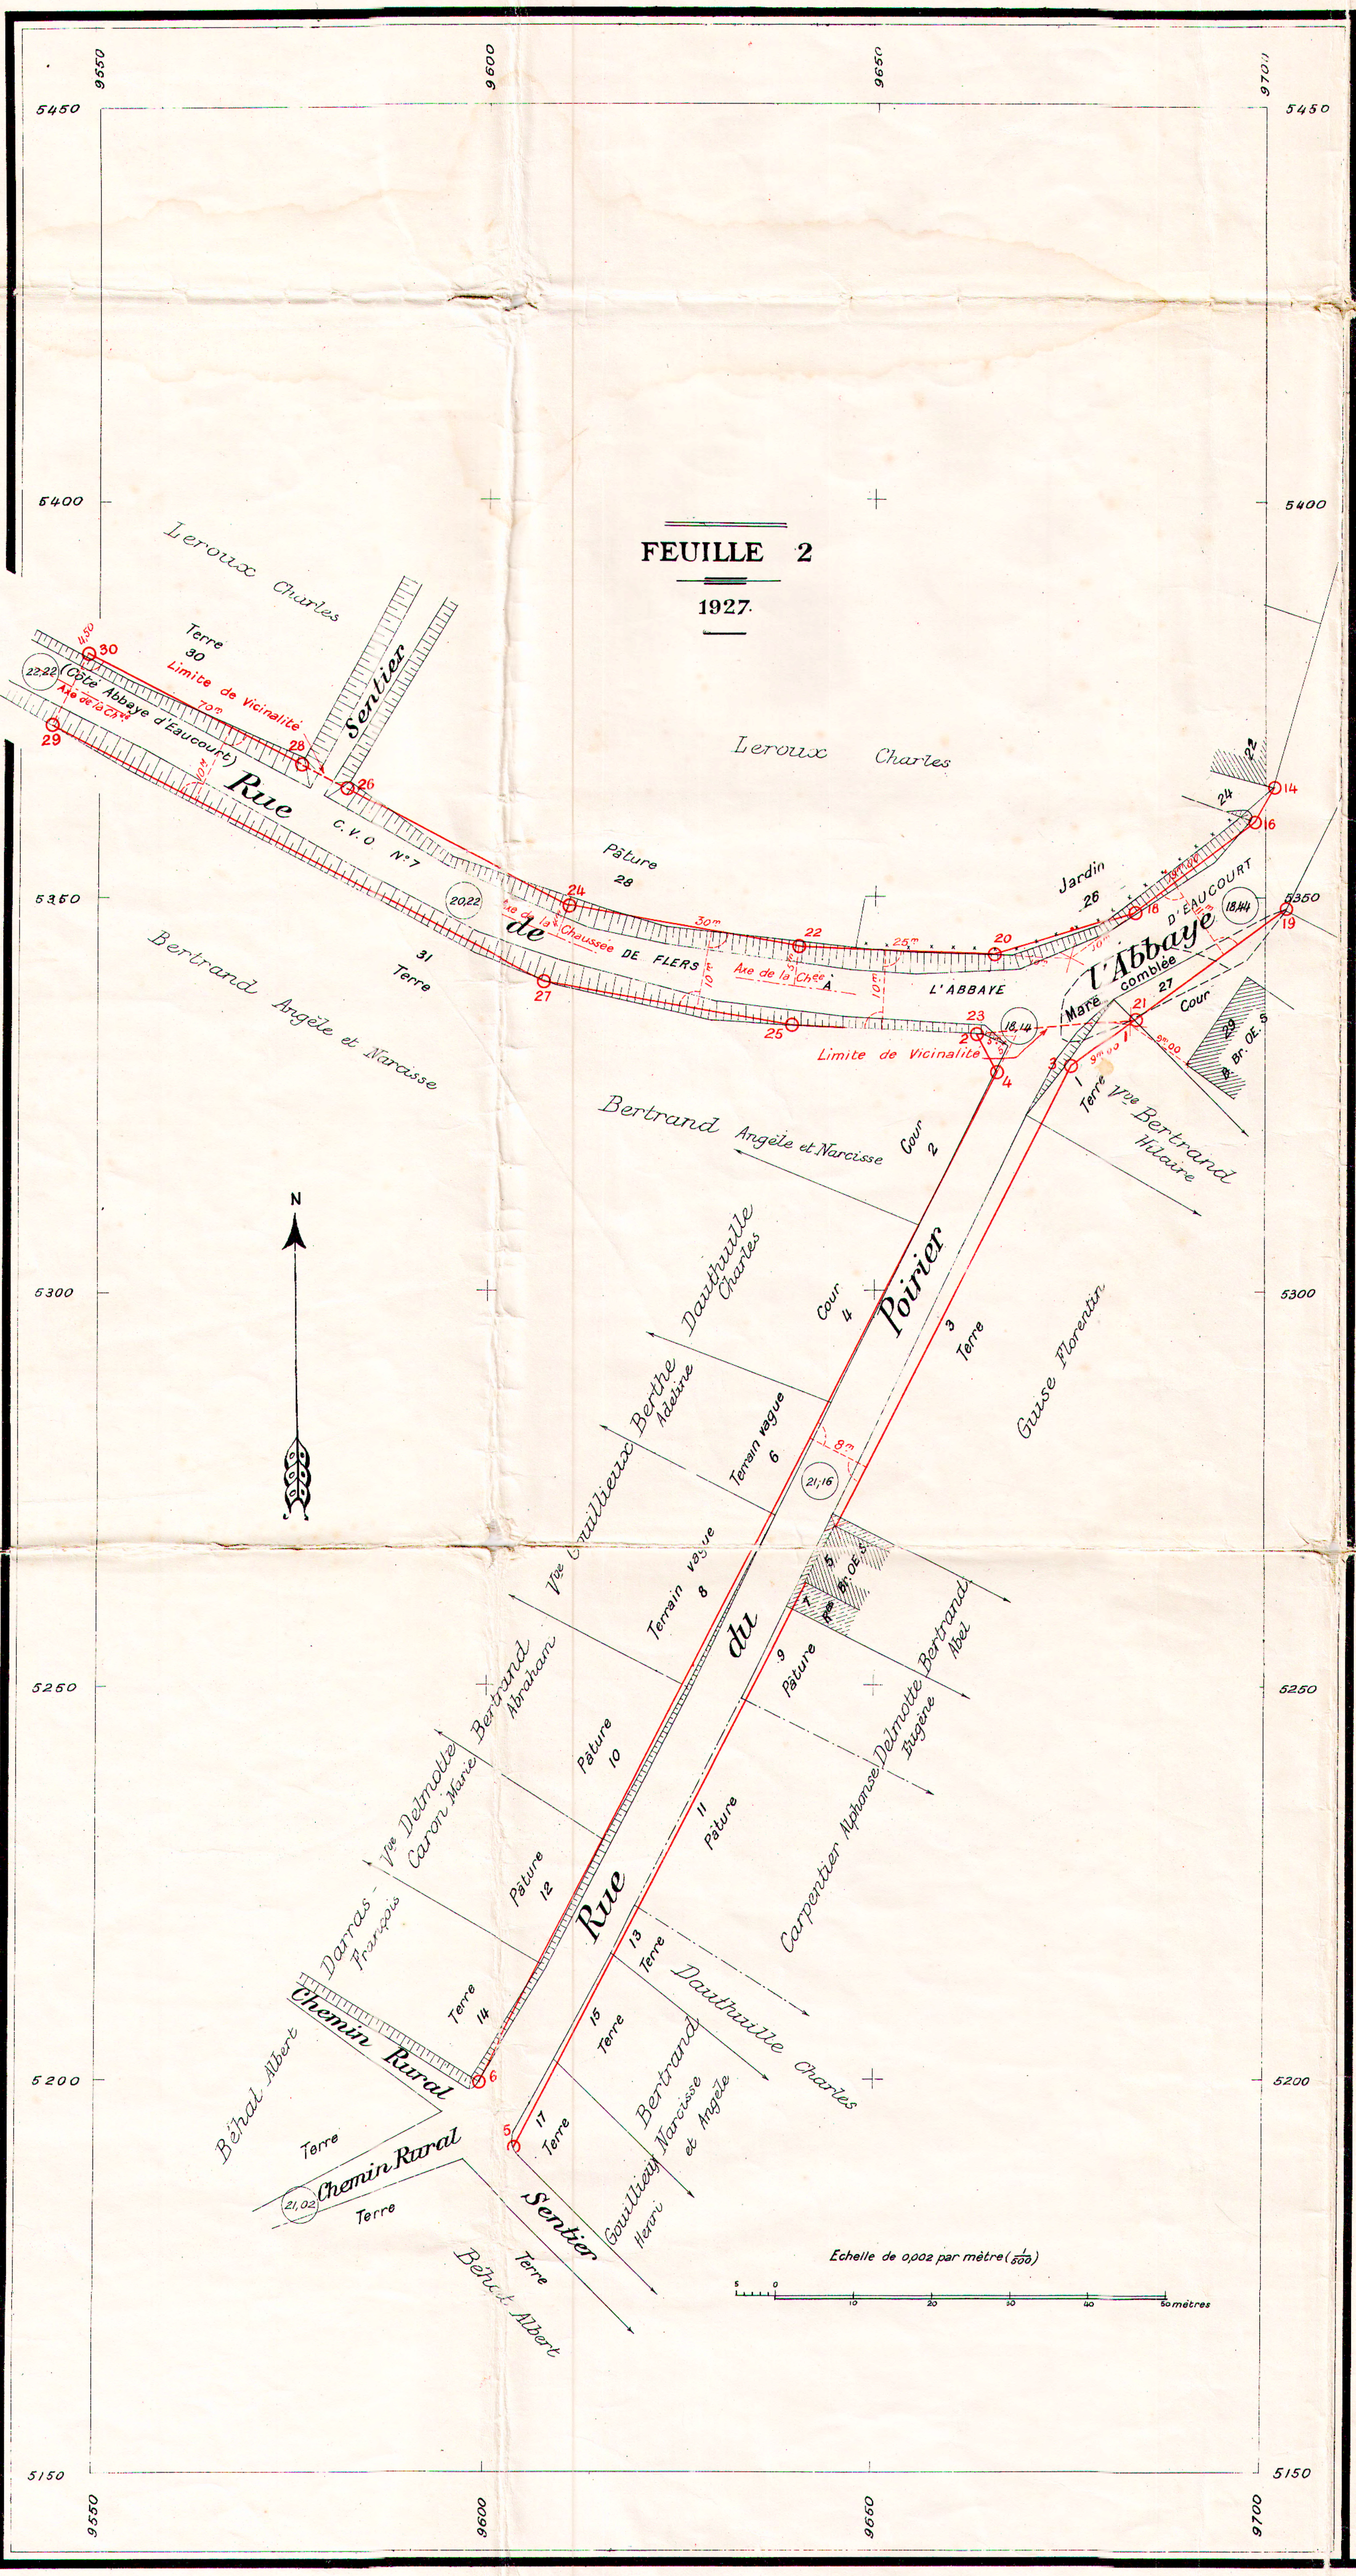

FEUILLE 2

1927

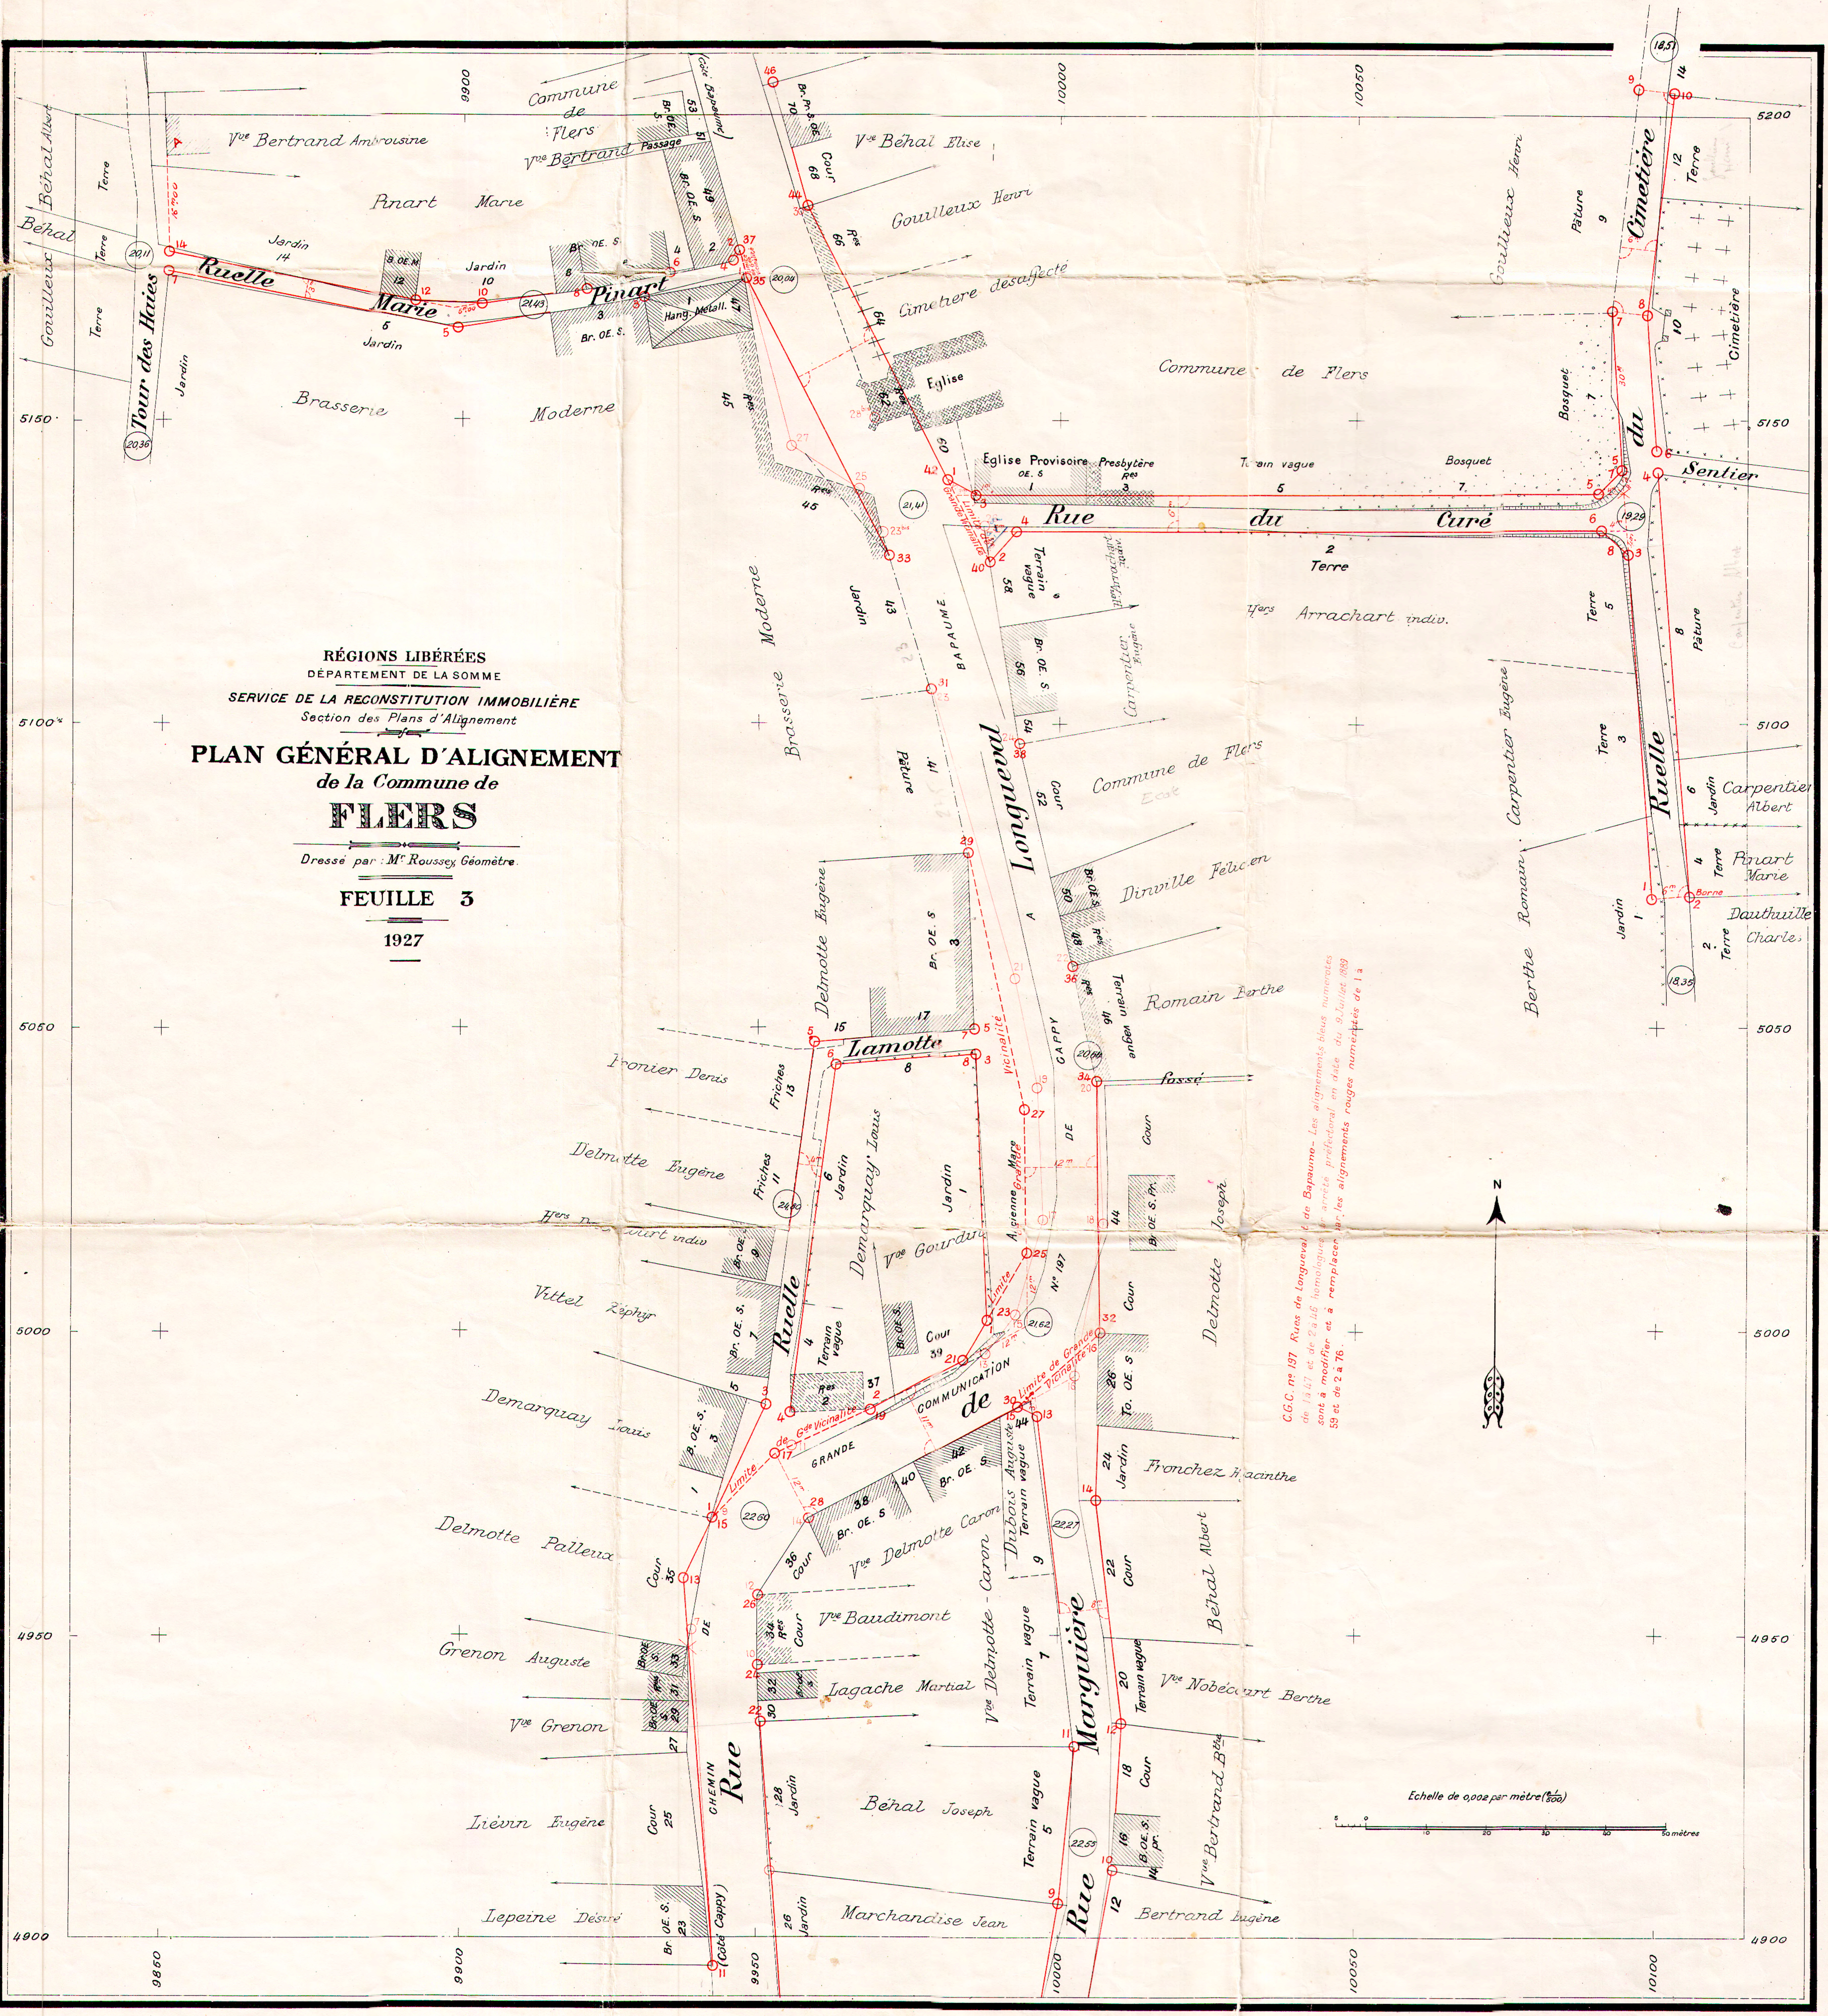

RÉGIONS LIBÉRÉES
DÉPARTEMENT DE LA SOMME
SERVICE DE LA RECONSTITUTION IMMOBILIÈRE
Section des Plans d'Alignement

PLAN GÉNÉRAL D'ALIGNEMENT
de la Commune de
FLERS

Dressé par : Mr Roussey, Géomètre.

FEUILLE 3

1927

C.G.C. nº 197 Rues de Longueval et de Bapaume- Les alignements bleus numérotés de 1 à 47 et de 2 à 46 homologués par arrêté préfectoral en date du 9 Juillet 1889 sont à modifier et à remplacer par les alignements rouges numérotés de 1 à 59 et de 2 à 76.

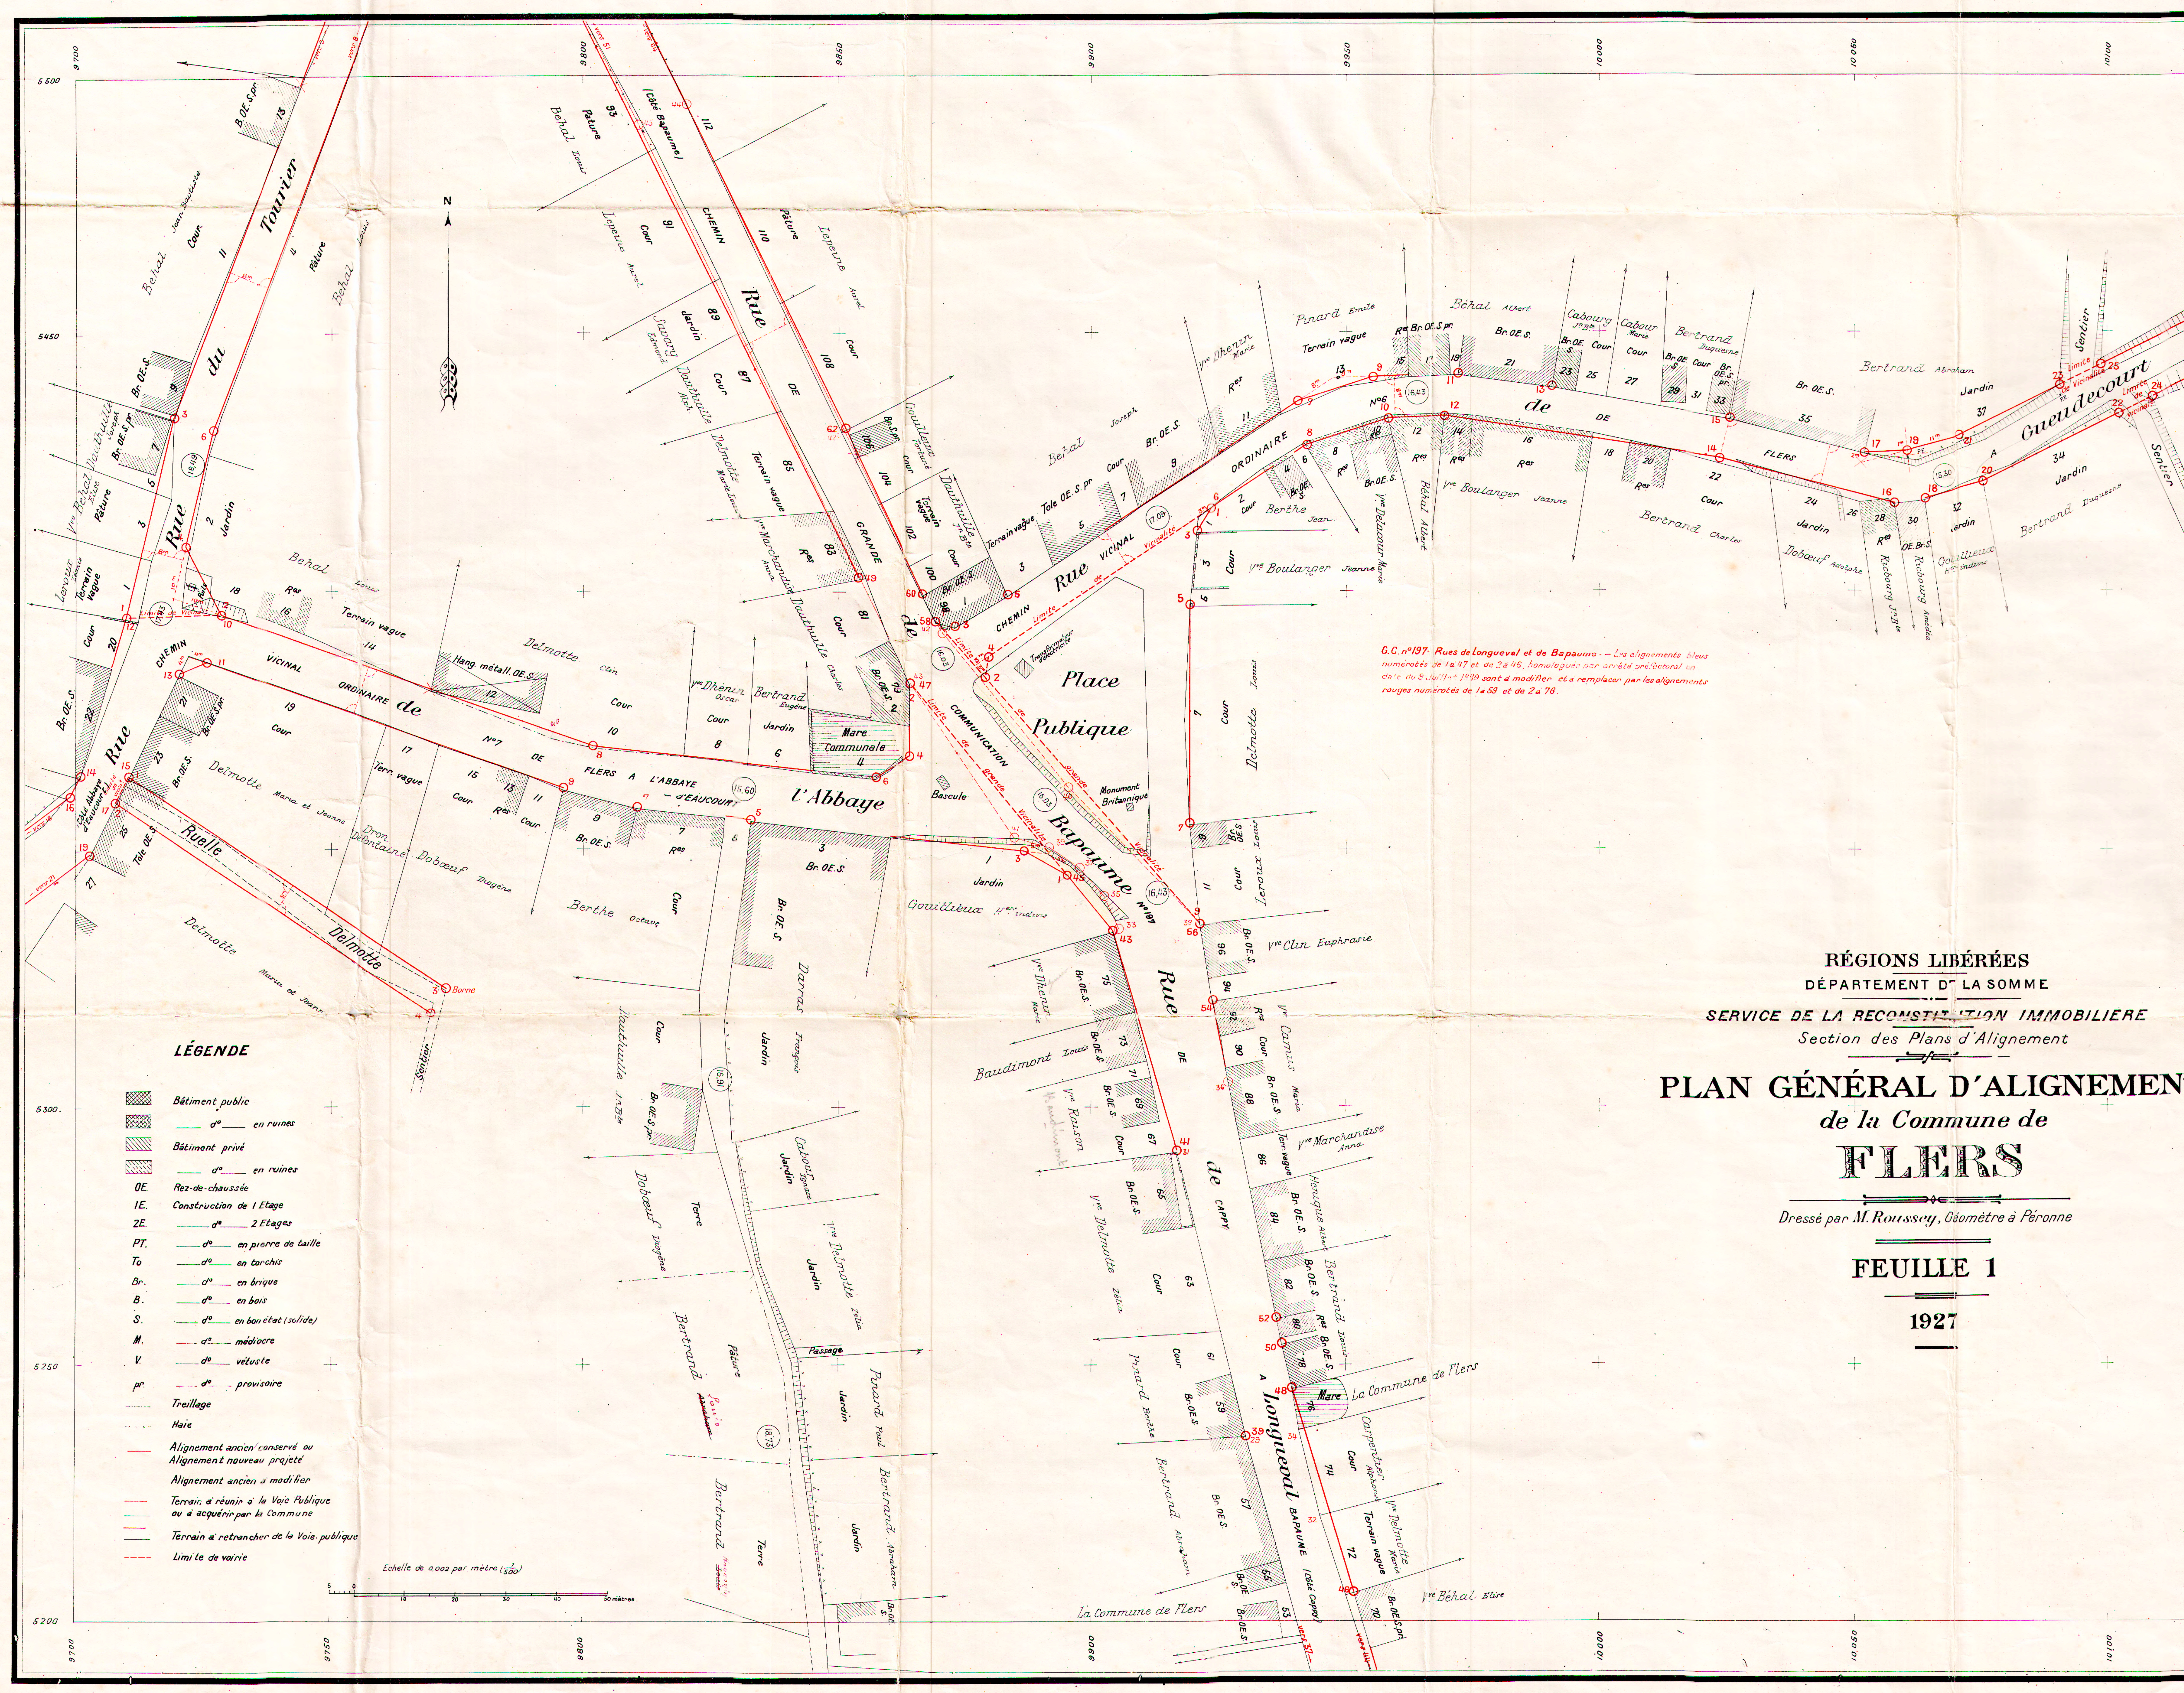

G.C. n° 197. Rues de Longueval et de Bapaume. — Les alignements bleus numérotés de 1 à 47 et de 2 à 46, homologués par arrêté préfectoral en date du 8 Juillet 1929 sont à modifier et à remplacer par les alignements rouges numérotés de 1 à 59 et de 2 à 76.

LÉGENDE

▩	Bâtiment public
▩	——— d° ——— en ruines
▨	Bâtiment privé
▨	——— d° ——— en ruines
OE.	Rez-de-chaussée
IE.	Construction de 1 Etage
2E.	——— d° ——— 2 Etages
PT.	——— d° ——— en pierre de taille
To	——— d° ——— en torchis
Br.	——— d° ——— en brique
B.	——— d° ——— en bois
S.	——— d° ——— en bon état (solide)
M.	——— d° ——— médiocre
V.	——— d° ——— vétuste
pr.	——— d° ——— provisoire
······	Treillage
-·-·-	Haie
——	Alignement ancien conservé ou Alignement nouveau projeté
	Alignement ancien à modifier
——	Terrain à réunir à la Voie Publique ou à acquérir par la Commune
——	Terrain à retrancher de la Voie publique
----	Limite de voirie

Echelle de 0,002 par mètre ($\frac{1}{500}$)

RÉGIONS LIBÉRÉES

DÉPARTEMENT Dᵀ LA SOMME

SERVICE DE LA RECONSTITUTION IMMOBILIERE

Section des Plans d'Alignement

PLAN GÉNÉRAL D'ALIGNEMENT
de la Commune de
FLERS

Dressé par M. Roussey, Géomètre à Péronne

FEUILLE 1

1927