

MINISTÈRE DES RÉGIONS LIBÉRÉES
Service de la Reconstitution Foncière et du Cadastre
de la Somme

PLAN GÉNÉRAL D'ALIGNEMENT de la Commune de LIÉRAMONT

Dressé par M. GRANIER, Géomètre.

PLAN D'ENSEMBLE

1923


LÉGENDE



- Constructions privées
- d° publiques
- Ruines de constructions privées
- d° publiques
- Haies
- Treillage

Echelle de 0,0005 par mètre (2000)
0 20 40 60 80 100 120 140 160 180 200 Mètres

TABLEAU DES RUES

DESIGNATION DES RUES	N° DES ALIGNEMENTS	VOIES EMPRUNTANT LES RUES	FEUILLES DU PLAN
Voirie Vicinale			
CHEMINS DE GRANDE COMMUNICATION			
RUE DE LONGAVESNES	1a13 - 2a10	C.G.C. N°72 de Poisel à Bapaume	4-6
RUE D'EN BAS	1a13 - 2a10	d°	3-4
RUE DU MOULIN (partie)	1a17 - 2a00	d°	1-3-4
CHEMIN D'ARRAS	1a7 - 2a8	d°	1
CHEMIN DE SAULCOURT	1a3 - 2a6	d°	6
RUE DU TORDOIR	1a55 - 2a26	C.G.C. N°222 de Liéramont à First (par Saulcourt-le-Grand)	2-4
CHEMINS VICINAUX ORDINAIRES			
CHEMIN DE LONGAVESNES (partie)	1a11 - 2a36	C.V.O. N°2 de Liéramont à Longavesnes	6-7
RUE DE L'ÉGLISE (partie)	1a15 - 17a23 - 2a24	C.V.O. N°3 de Liéramont à Sarel-le-Grand	4
CHEMIN D'ARZECOURT-LE-BAS	1a9 - 2a10	C.V.O. N°5 de Liéramont à Arzécourt-le-Bas	1
RUE DU CIMETIÈRE	1a13 - 2a20	C.V.O. N°7 de Liéramont à Heudicourt	4-5
RUE DU POINT-DU-JOUR	1a7 - 2a8	C.V.O. N°8 de Liéramont à Heudicourt	4
RUE DE LA TOURELLE (partie)	1a8 - 5a7 - 2a6	C.V.O. N°9 de Liéramont à Heudicourt	4
Voirie Urbaine			
RUE DE LA TOURELLE (partie)	1a11 - 2a36	Vie Urbaine	2-4
RUE DES ARCHERS	1a7 - 2a10	d°	2-4
RUE BRAVOTE (partie)	1a7 - 2a10	d°	4
RUE DU CERISIER	1a8 - 7a9 - 2a5 - 1a10	d°	6
RUE DE L'ÉGLISE (partie)	1a13 - 2a20	d°	4
RUE D'ENFER (partie)	1a7 - 2a8 - 2a10 - 1a14 - 1a15 - 1a16 - 1a99 - 1a100	d°	1-3-4
LA GRANDE AVENUE	1a13 - 2a20	d°	3-4-6
CHEMIN DE LONGAVESNES (partie)	1a11 - 2a36	d°	6
RUE DU MOULIN (partie)	1a17 - 2a00	d°	1-3
RUE NEUVE	1a7 - 2a8	d°	1
LA RUEILLE	1a7 - 2a8	d°	5

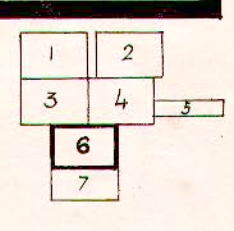

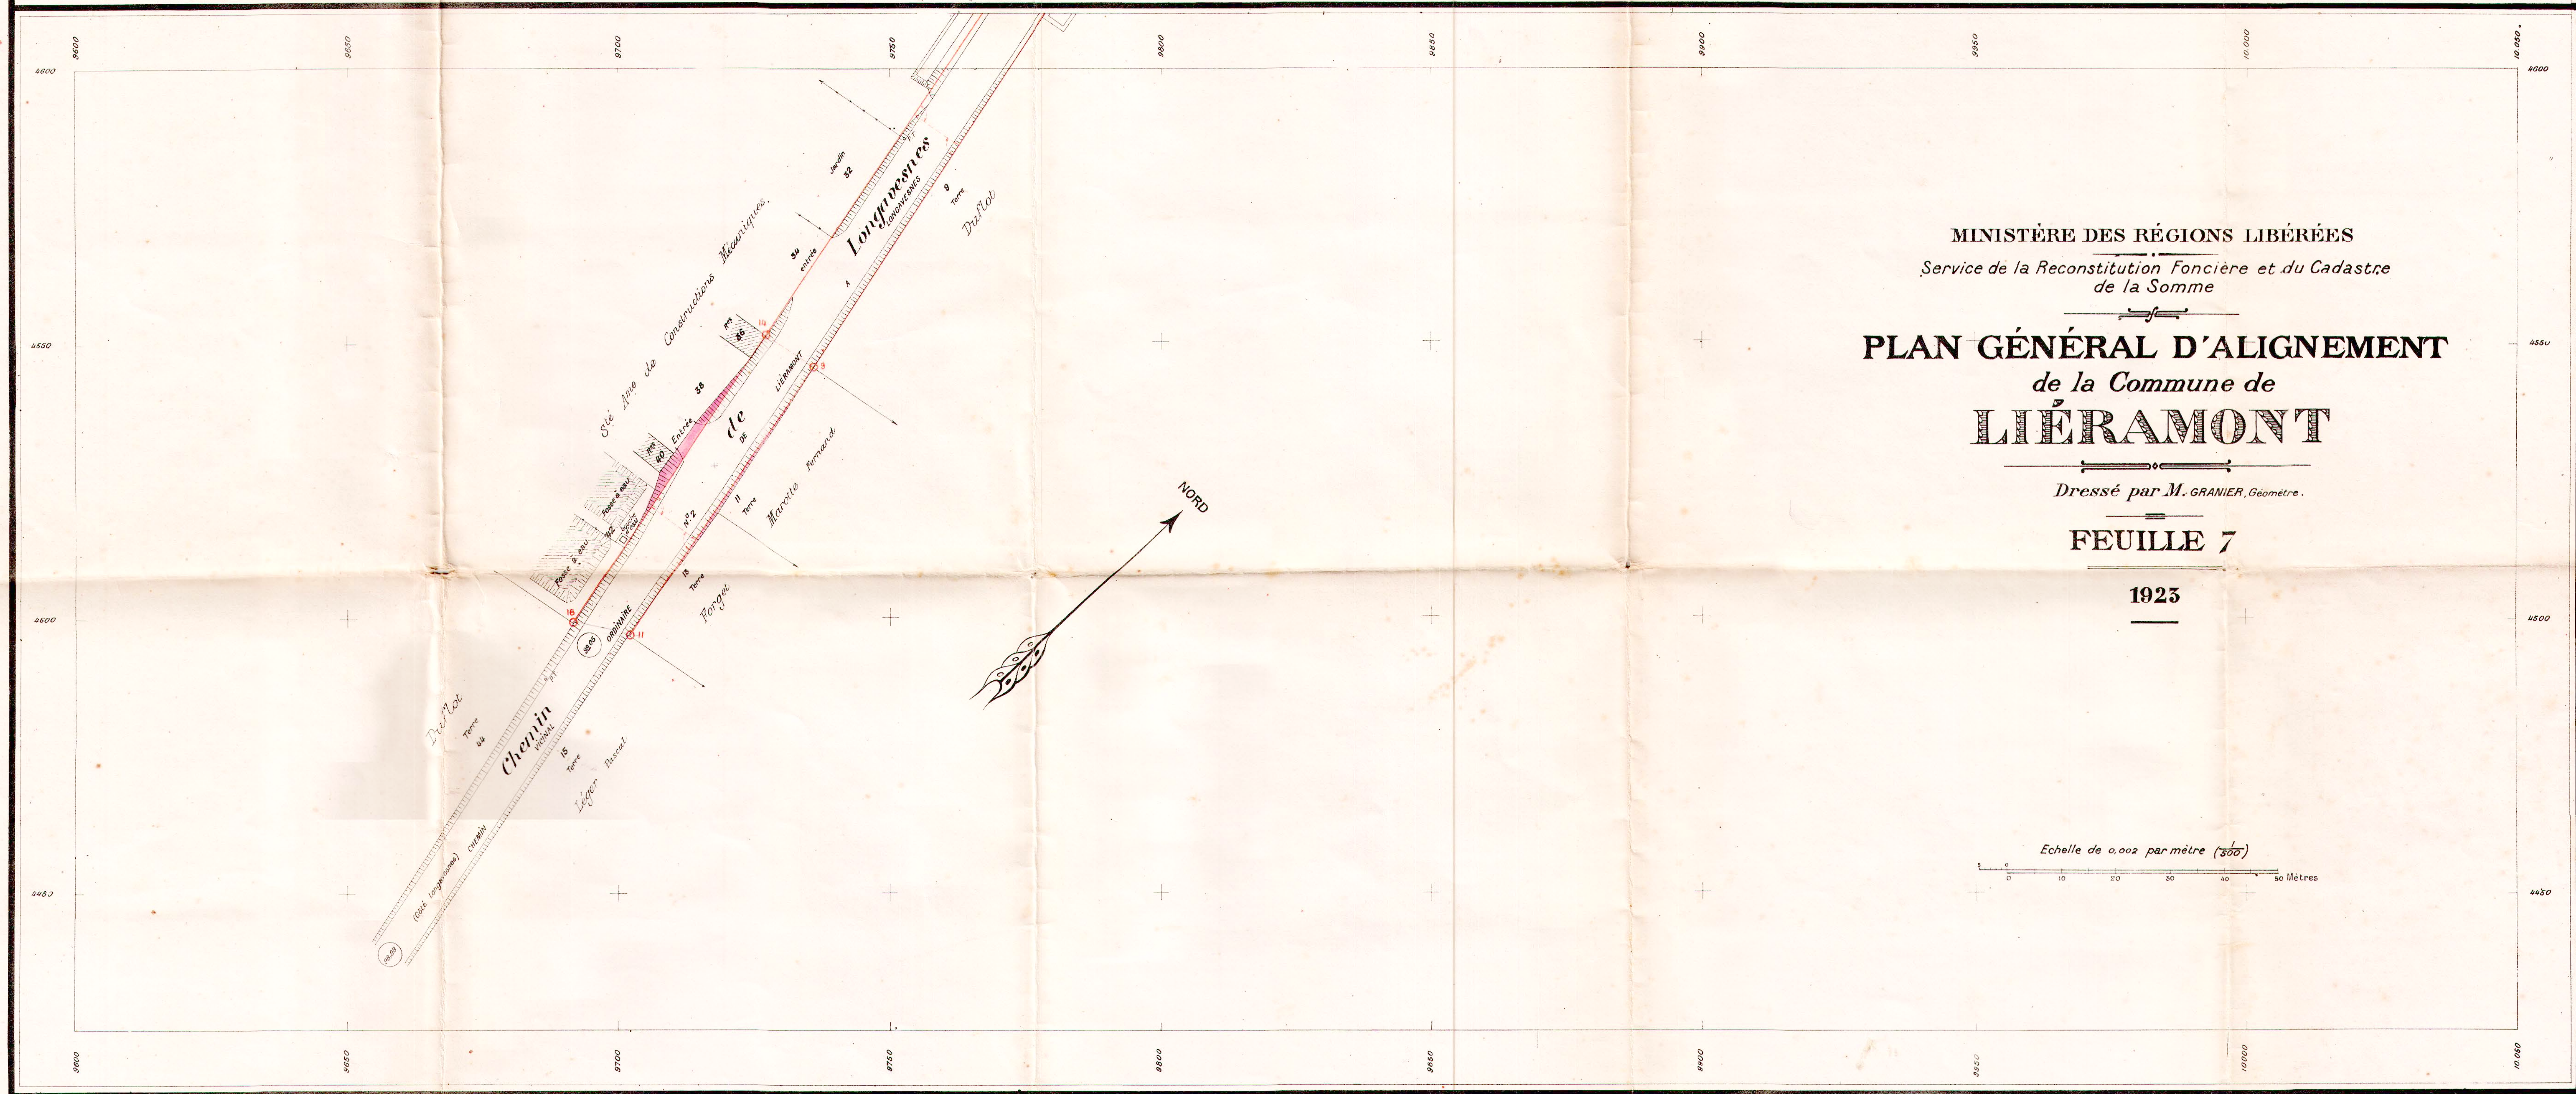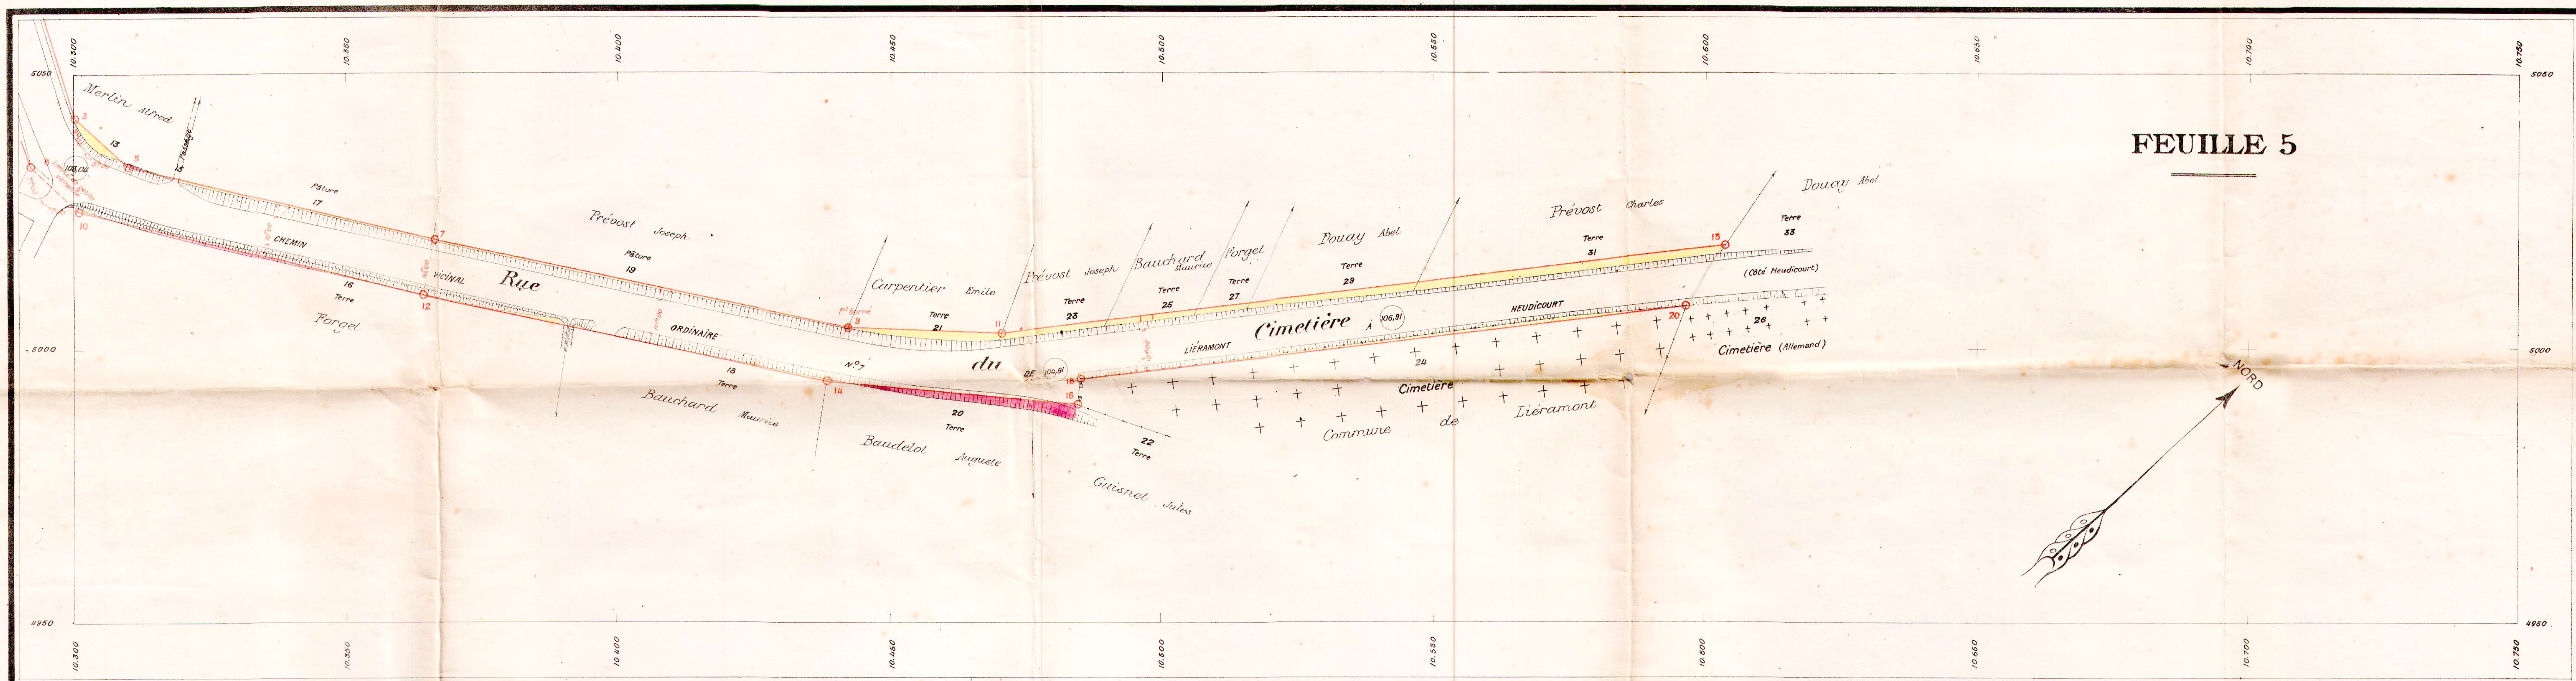

MINISTÈRE DES RÉGIONS LIBÉRÉES
Service de la Reconstitution Foncière et du Cadastre
de la Somme

PLAN GÉNÉRAL D'ALIGNEMENT
de la Commune de
LIÉRAMONT

Dressé par M. GRANIER, Géomètre.

1923

Echelle de 0.002 par mètre (1/500)

0 10 20 30 40 50 Mètres

MINISTÈRE DES RÉGIONS LIBÉRÉES
Service de la Reconstitution Foncière et du Cadastre
de la Somme

PLAN GÉNÉRAL D'ALIGNEMENT de la Commune de LIÉRAMONT

Dressé par M. GRANIER, Géomètre.

FEUILLE 3

1923


Echelle de 0,002 par mètre (200)

0 10 20 30 40 50 Mètres

NORD

Encreur DOREL, PARIS.

1	2
3	4
5	6
7	8

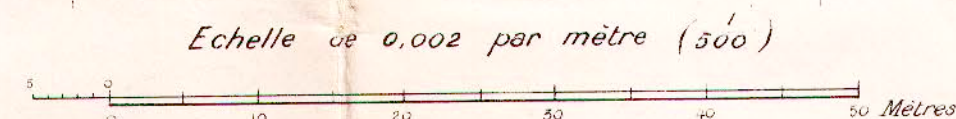

MINISTÈRE DES RÉGIONS LIBÉRÉES
Service de la Reconstitution Foncière et du Cadastre
de la Somme

PLAN GÉNÉRAL D'ALIGNEMENT de la Commune de LIÈRAMONT

Dressé par M. GRANIER, Géomètre.

FEUILLE 2

1923

[illegible]

MINISTÈRE DES RÉGIONS LIBÉRÉES
Service de la Reconstitution Foncière et du Cadastre
de la Somme

PLAN GÉNÉRAL D'ALIGNEMENT de la Commune de LIERAMONT

Dressé par M. Granier, Géomètre

FEUILLE 1

1923

Echelle de 0.002 par mètre (50m)

- Bâtiment Public
- d° d° en ruines
- Bâtiment Privé
- d° d° en ruines
- OE. Rez de chaussée
- 1E. Construction de 1 Etage
- 2E. d° de 2 Etages
- PT. d° en pierre de taille
- Br. d° en brique
- B. d° en bois
- S. d° en bon état (solide)
- M. d° médiocre
- V. d° vétuste
- Trellage
- Haie
- Alignement ancien conservé ou Alignement nouveau projeté
- Alignement ancien à modifier
- Terrain à réunir à la Voie Publique ou à acquérir par la Commune
- Terrain à retrancher de la Voie Publique
- Limite de Voie