

MINISTÈRE DES RÉGIONS LIBÉRÉES
DÉPARTEMENT DE LA SOMME
SERVICE DE LA RECONSTITUTION IMMOBILIÈRE
Section des Plans d'Alignement

PLAN GÉNÉRAL D'ALIGNEMENT


de la Commune de

FIN

Dressé par M. Montaigu, Géomètre
Projet d'alignement dressé par M. Darand, Aspirant Ingénieur Adjoint des Travaux Publics de l'État
Agent technique du Service de la Reconstitution Immobilière.

PLAN D'ENSEMBLE

1923

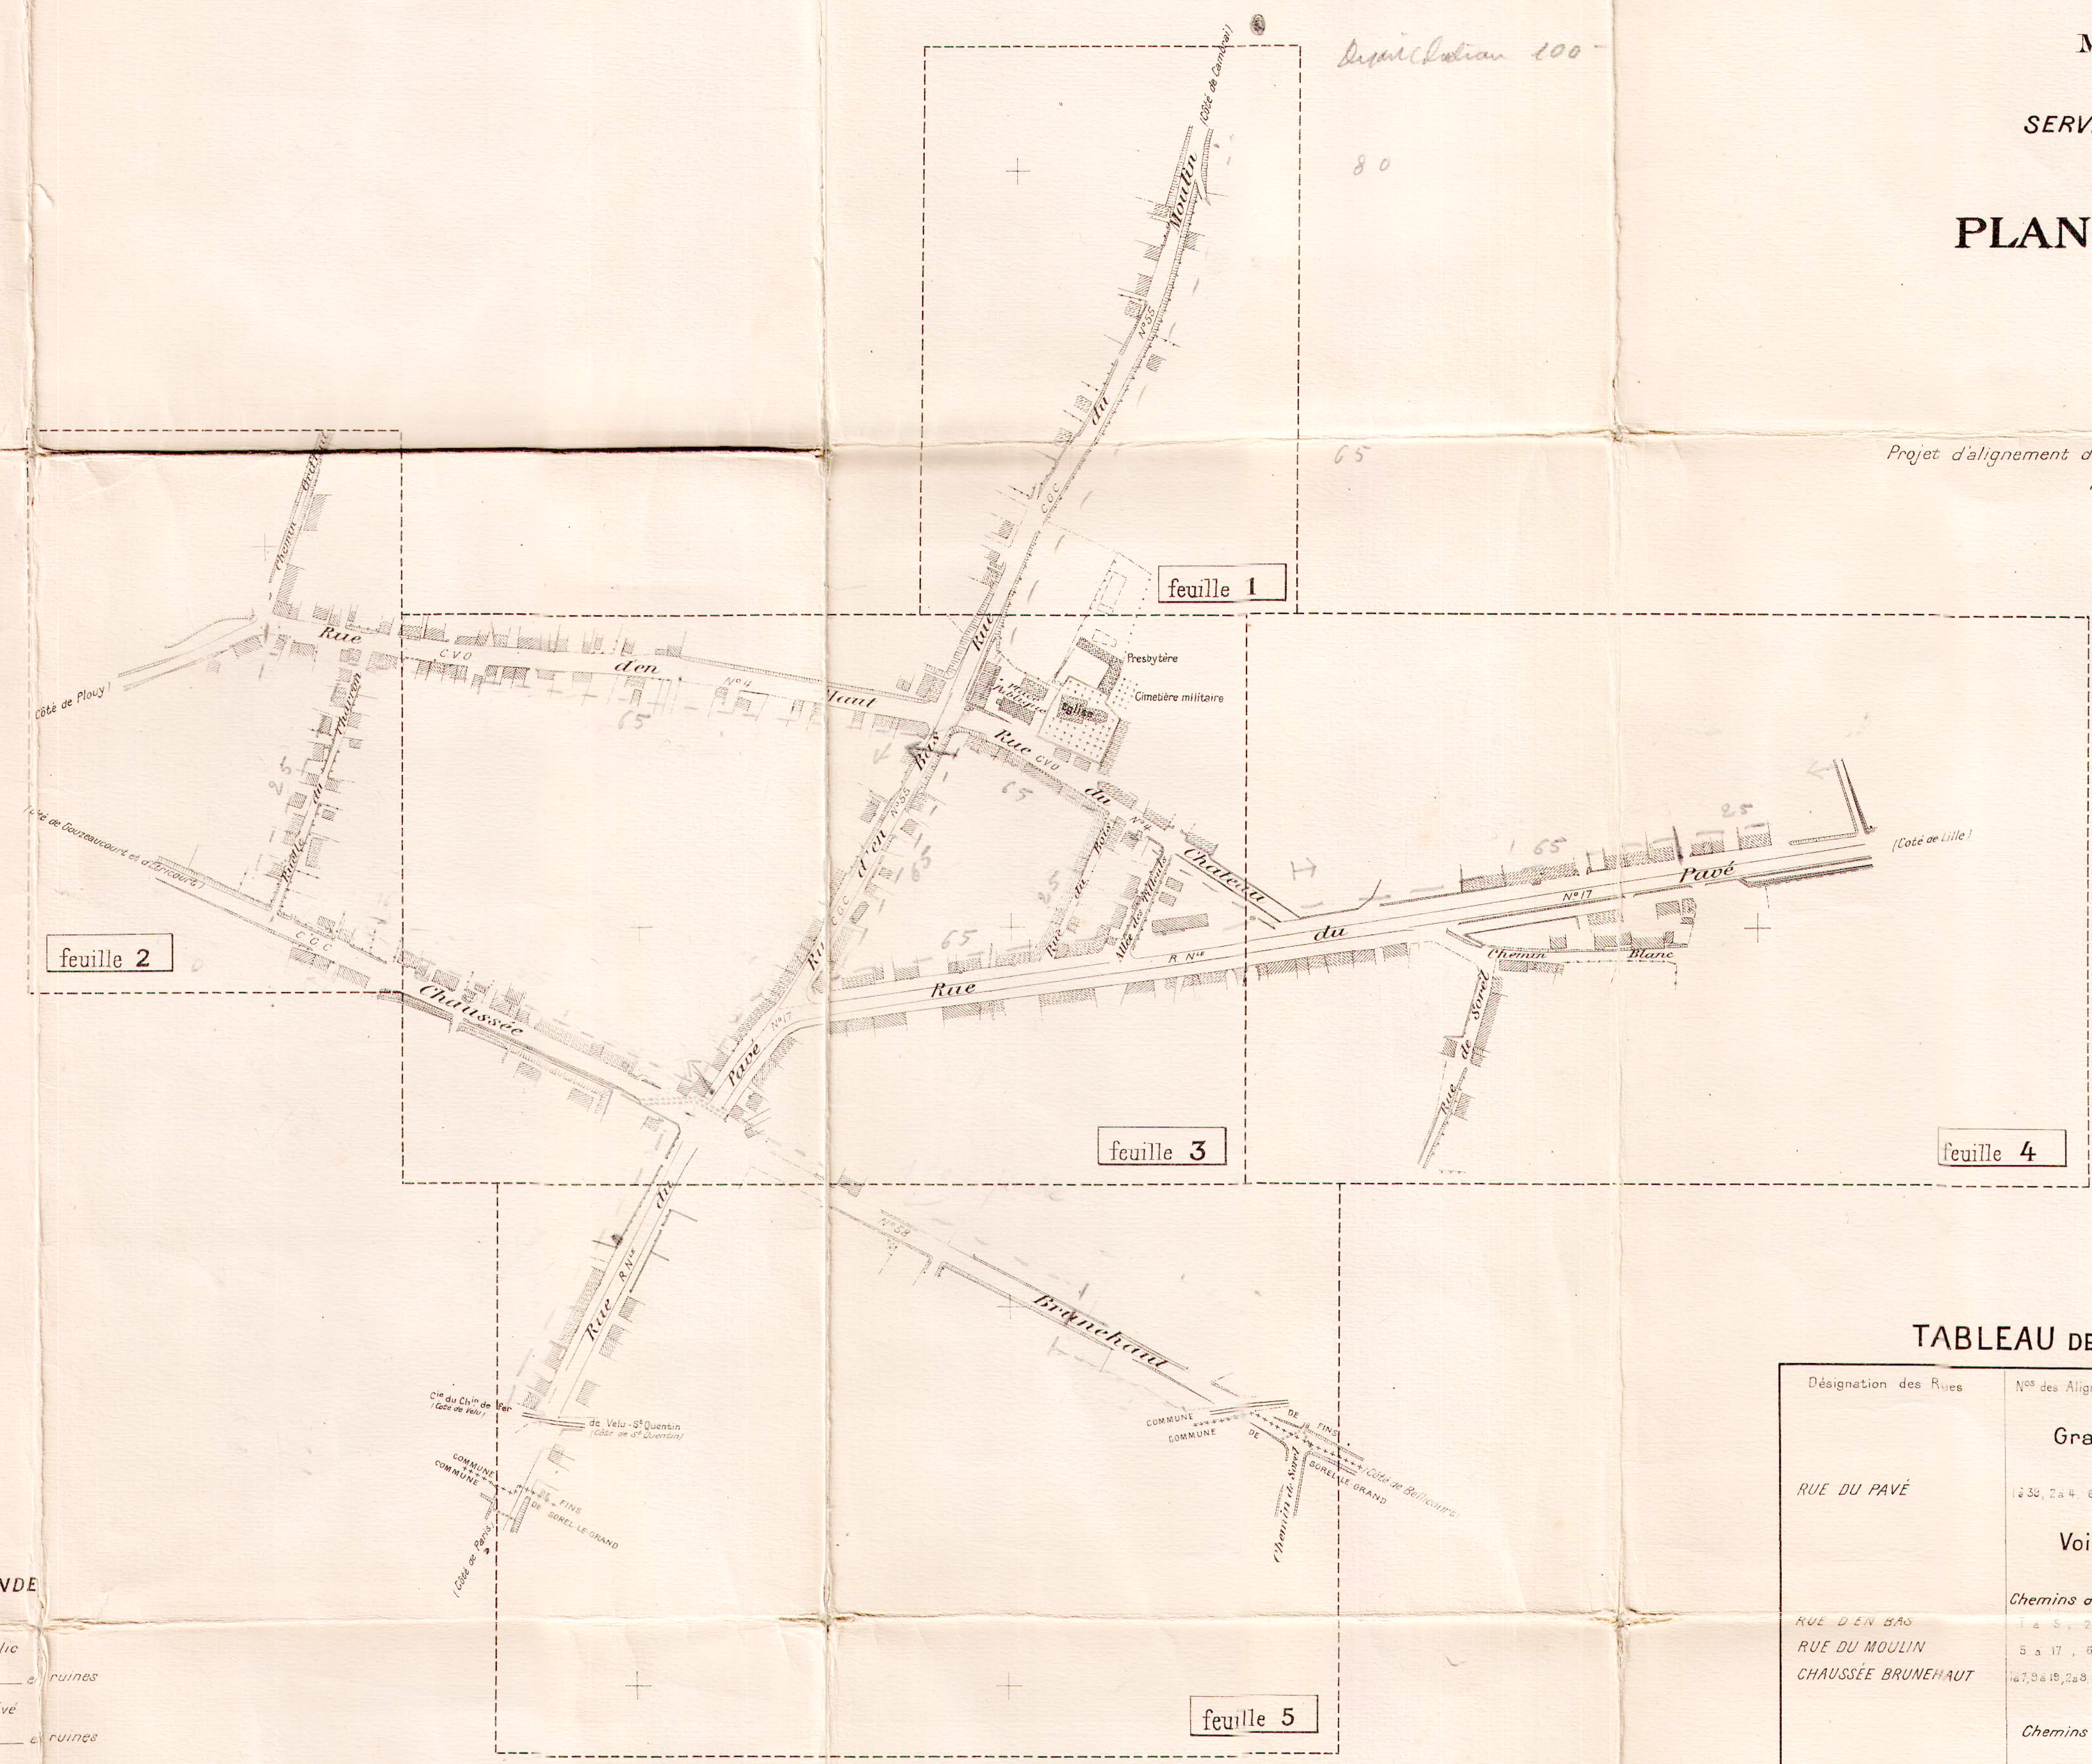


LÉGENDE

- Bâtiment public
- Bâtiment privé
- Haie
- Trellage

TABEAU DES RUES ET PLACE

Désignation des Rues	N°s des Alignements	Voies empruntant les Rues	Feuilles du Plan
Grande Voirie			

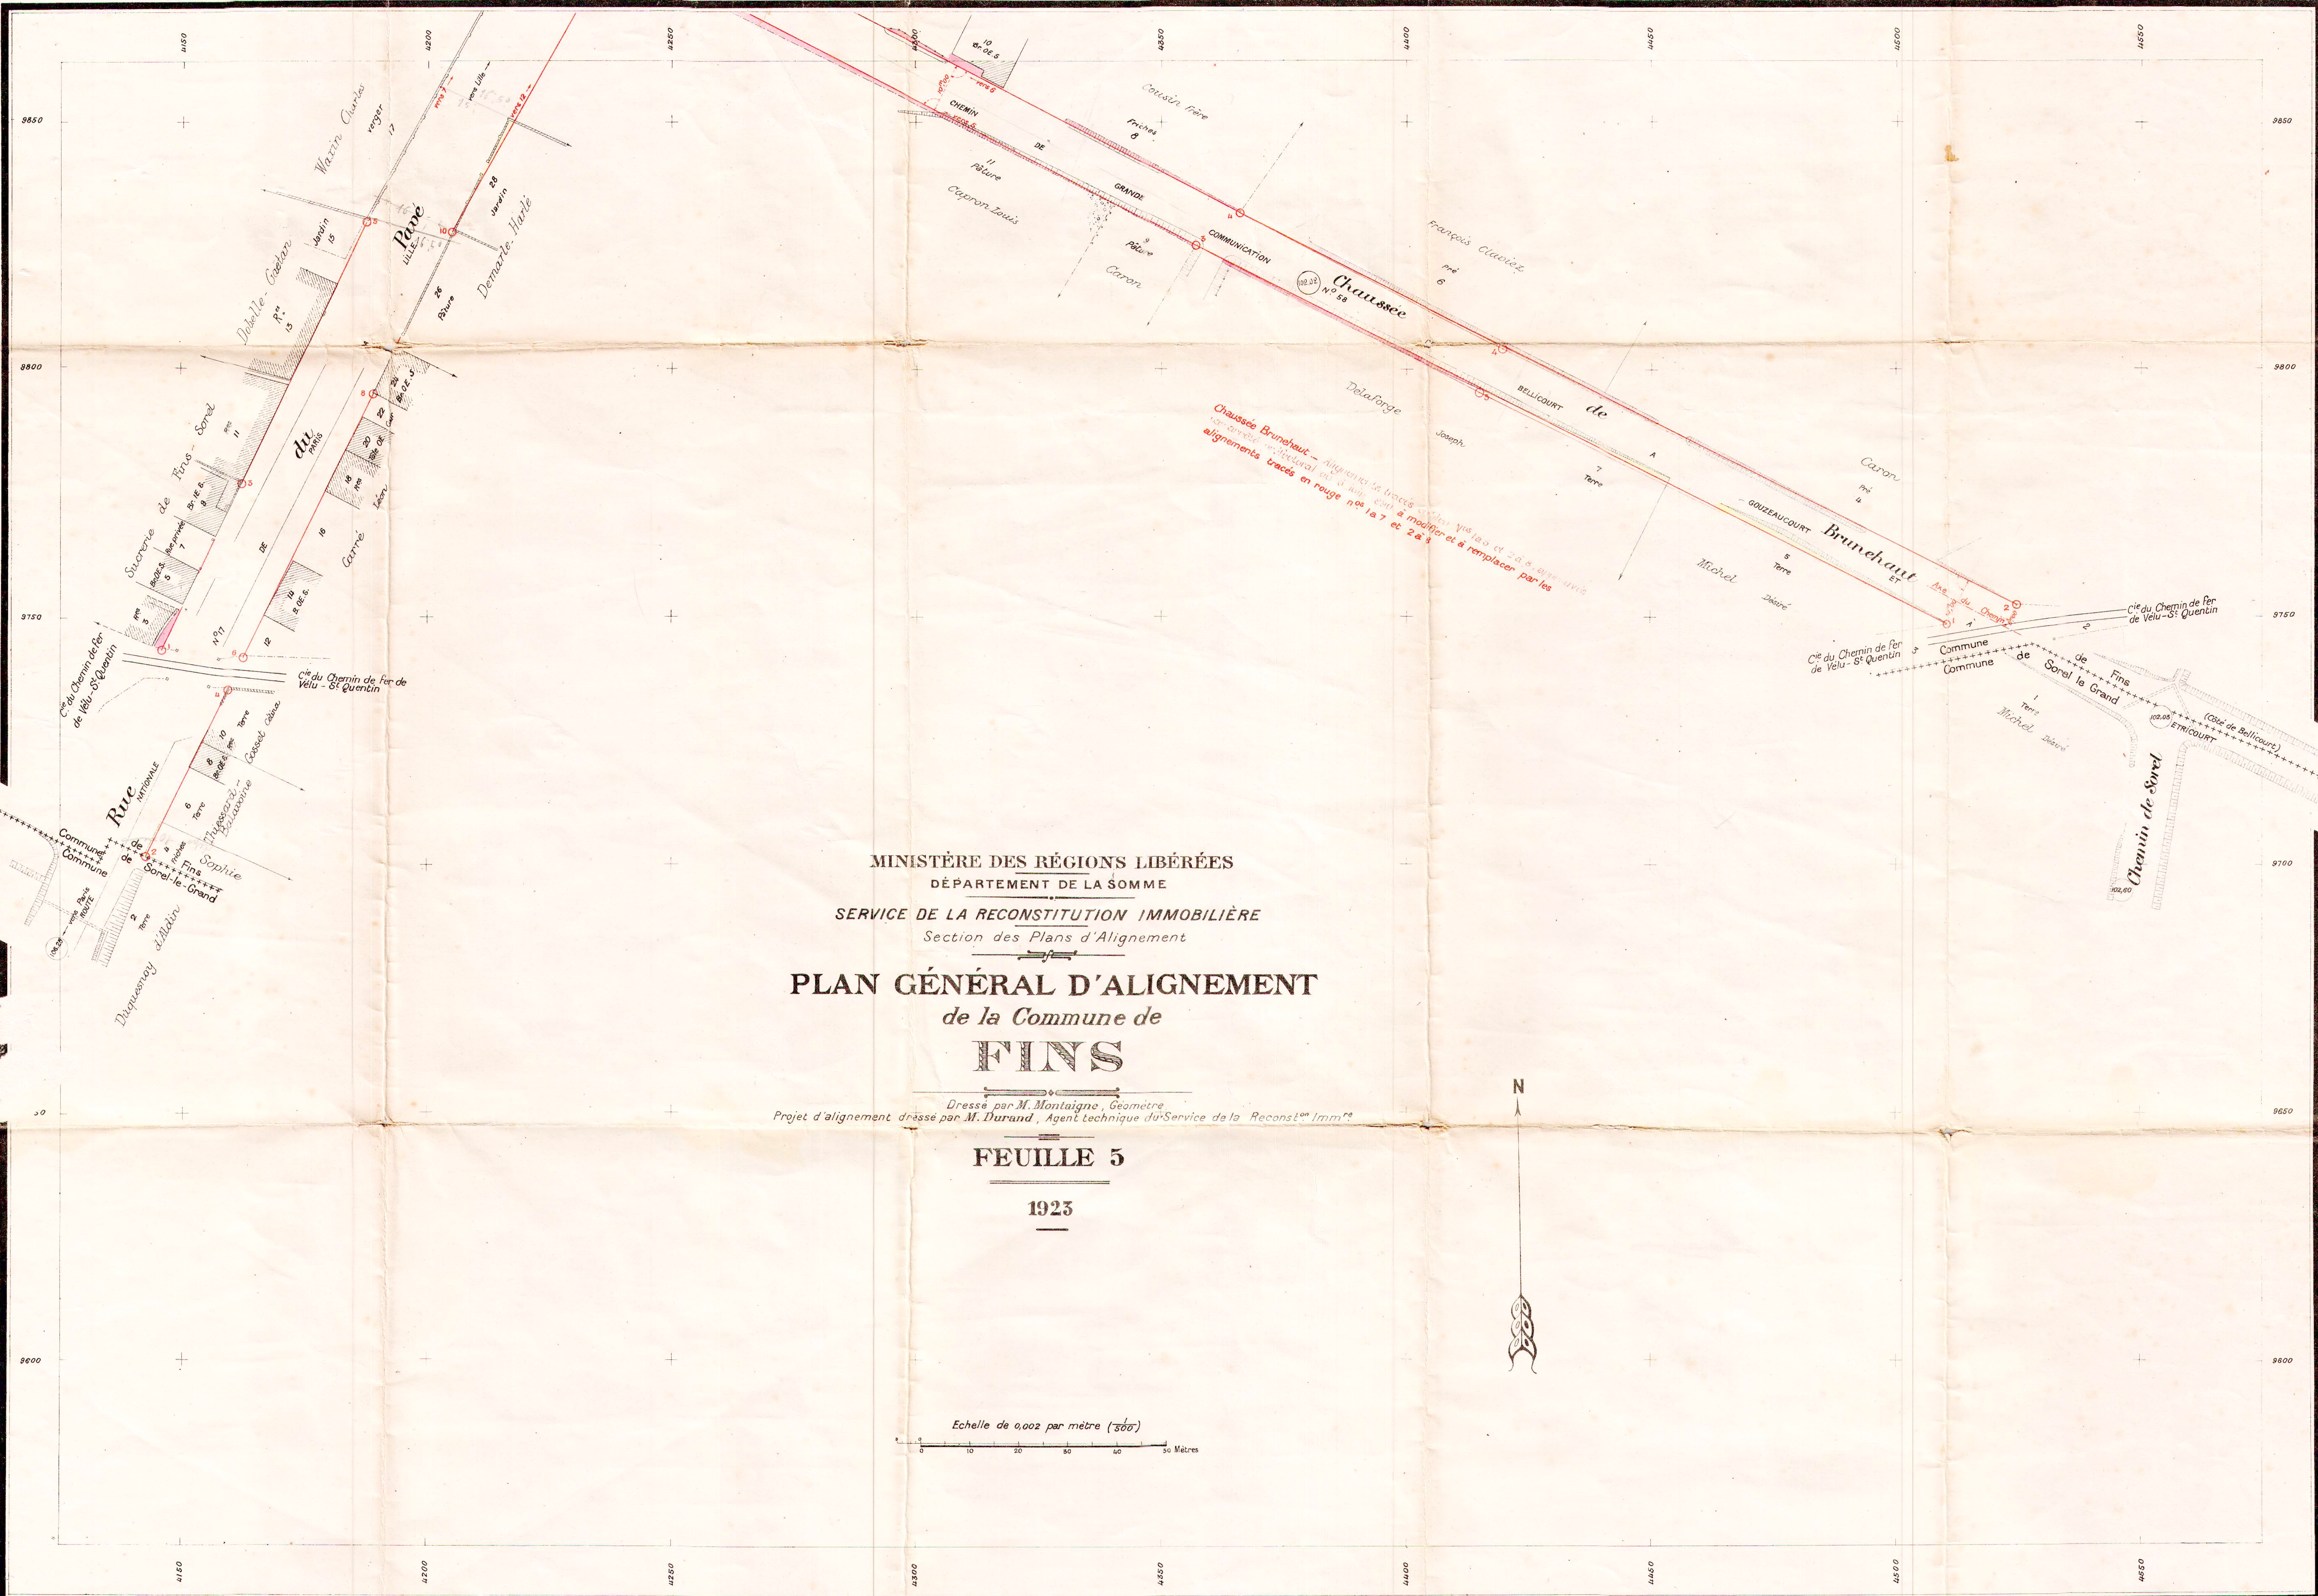


MINISTÈRE DES RÉGIONS LIBÉRÉES
DÉPARTEMENT DE LA SOMME
SERVICE DE LA RECONSTITUTION IMMOBILIÈRE
Section des Plans d'Alignement

PLAN GÉNÉRAL D'ALIGNEMENT
de la Commune de
FINS

Dressé par M. Montaigne, Géomètre
Projet d'alignement dressé par M. Durand, Agent technique du Service de la Reconst. Imm.^{re}

FEUILLE 5
1923

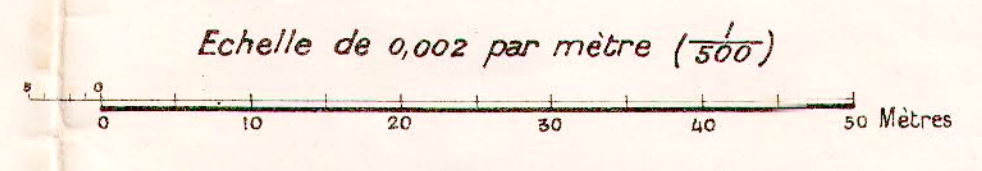

LÉGENDE

- Bâtiment Public
- d° d° en ruines
- Bâtiment Privé
- d° d° en ruines
- OE. Rez-de-chaussée
- 1E. Construction de 1 Etage
- 2E. d° de 2 Etages
- PT. d° en pierre de taille
- Br. d° en brique
- B. d° en bois
- Ta. d° en tarchis
- S. d° en bon état (solide)
- M. d° médiocre
- V. d° vétuste
- (pr.) d° provisoire
- Treillage
- Haie
- Alignement ancien conservé
- Alignement nouveau projeté.
- Alignement ancien à modifier.
- Terrain à réunir à la Voie Publique ou à acquérir par la Commune.
- Terrain à retrancher de la Voie Publique.
- Limite de Voirie

NORD

MINISTÈRE DES RÉGIONS LIBÉRÉES
DÉPARTEMENT DE LA SOMME
SERVICE DE LA RECONSTITUTION IMMOBILIÈRE
Section des Plans d'Alignement

PLAN GÉNÉRAL D'ALIGNEMENT de la Commune de **FIN**

Dressé par M. Montaigne, Géomètre
Projet d'alignement dressé par M. Durand, Agent technique du Service de la Reconst. Imm.

FEUILLE 4

1923

Echelle de 0,002 par mètre (1/500)



MINISTÈRE DES RÉGIONS LIBÉRÉES
DÉPARTEMENT DE LA SOMME
SERVICE DE LA RECONSTITUTION IMMOBILIÈRE
Section des Plans d'Alignement


PLAN GÉNÉRAL D'ALIGNEMENT
de la Commune de
FINS

Dressé par M. Montaigne, Géomètre.
Projet d'alignement dressé par M. Durand, Agent technique du Service de la R. I.

FEUILLE 1

1923

NORD

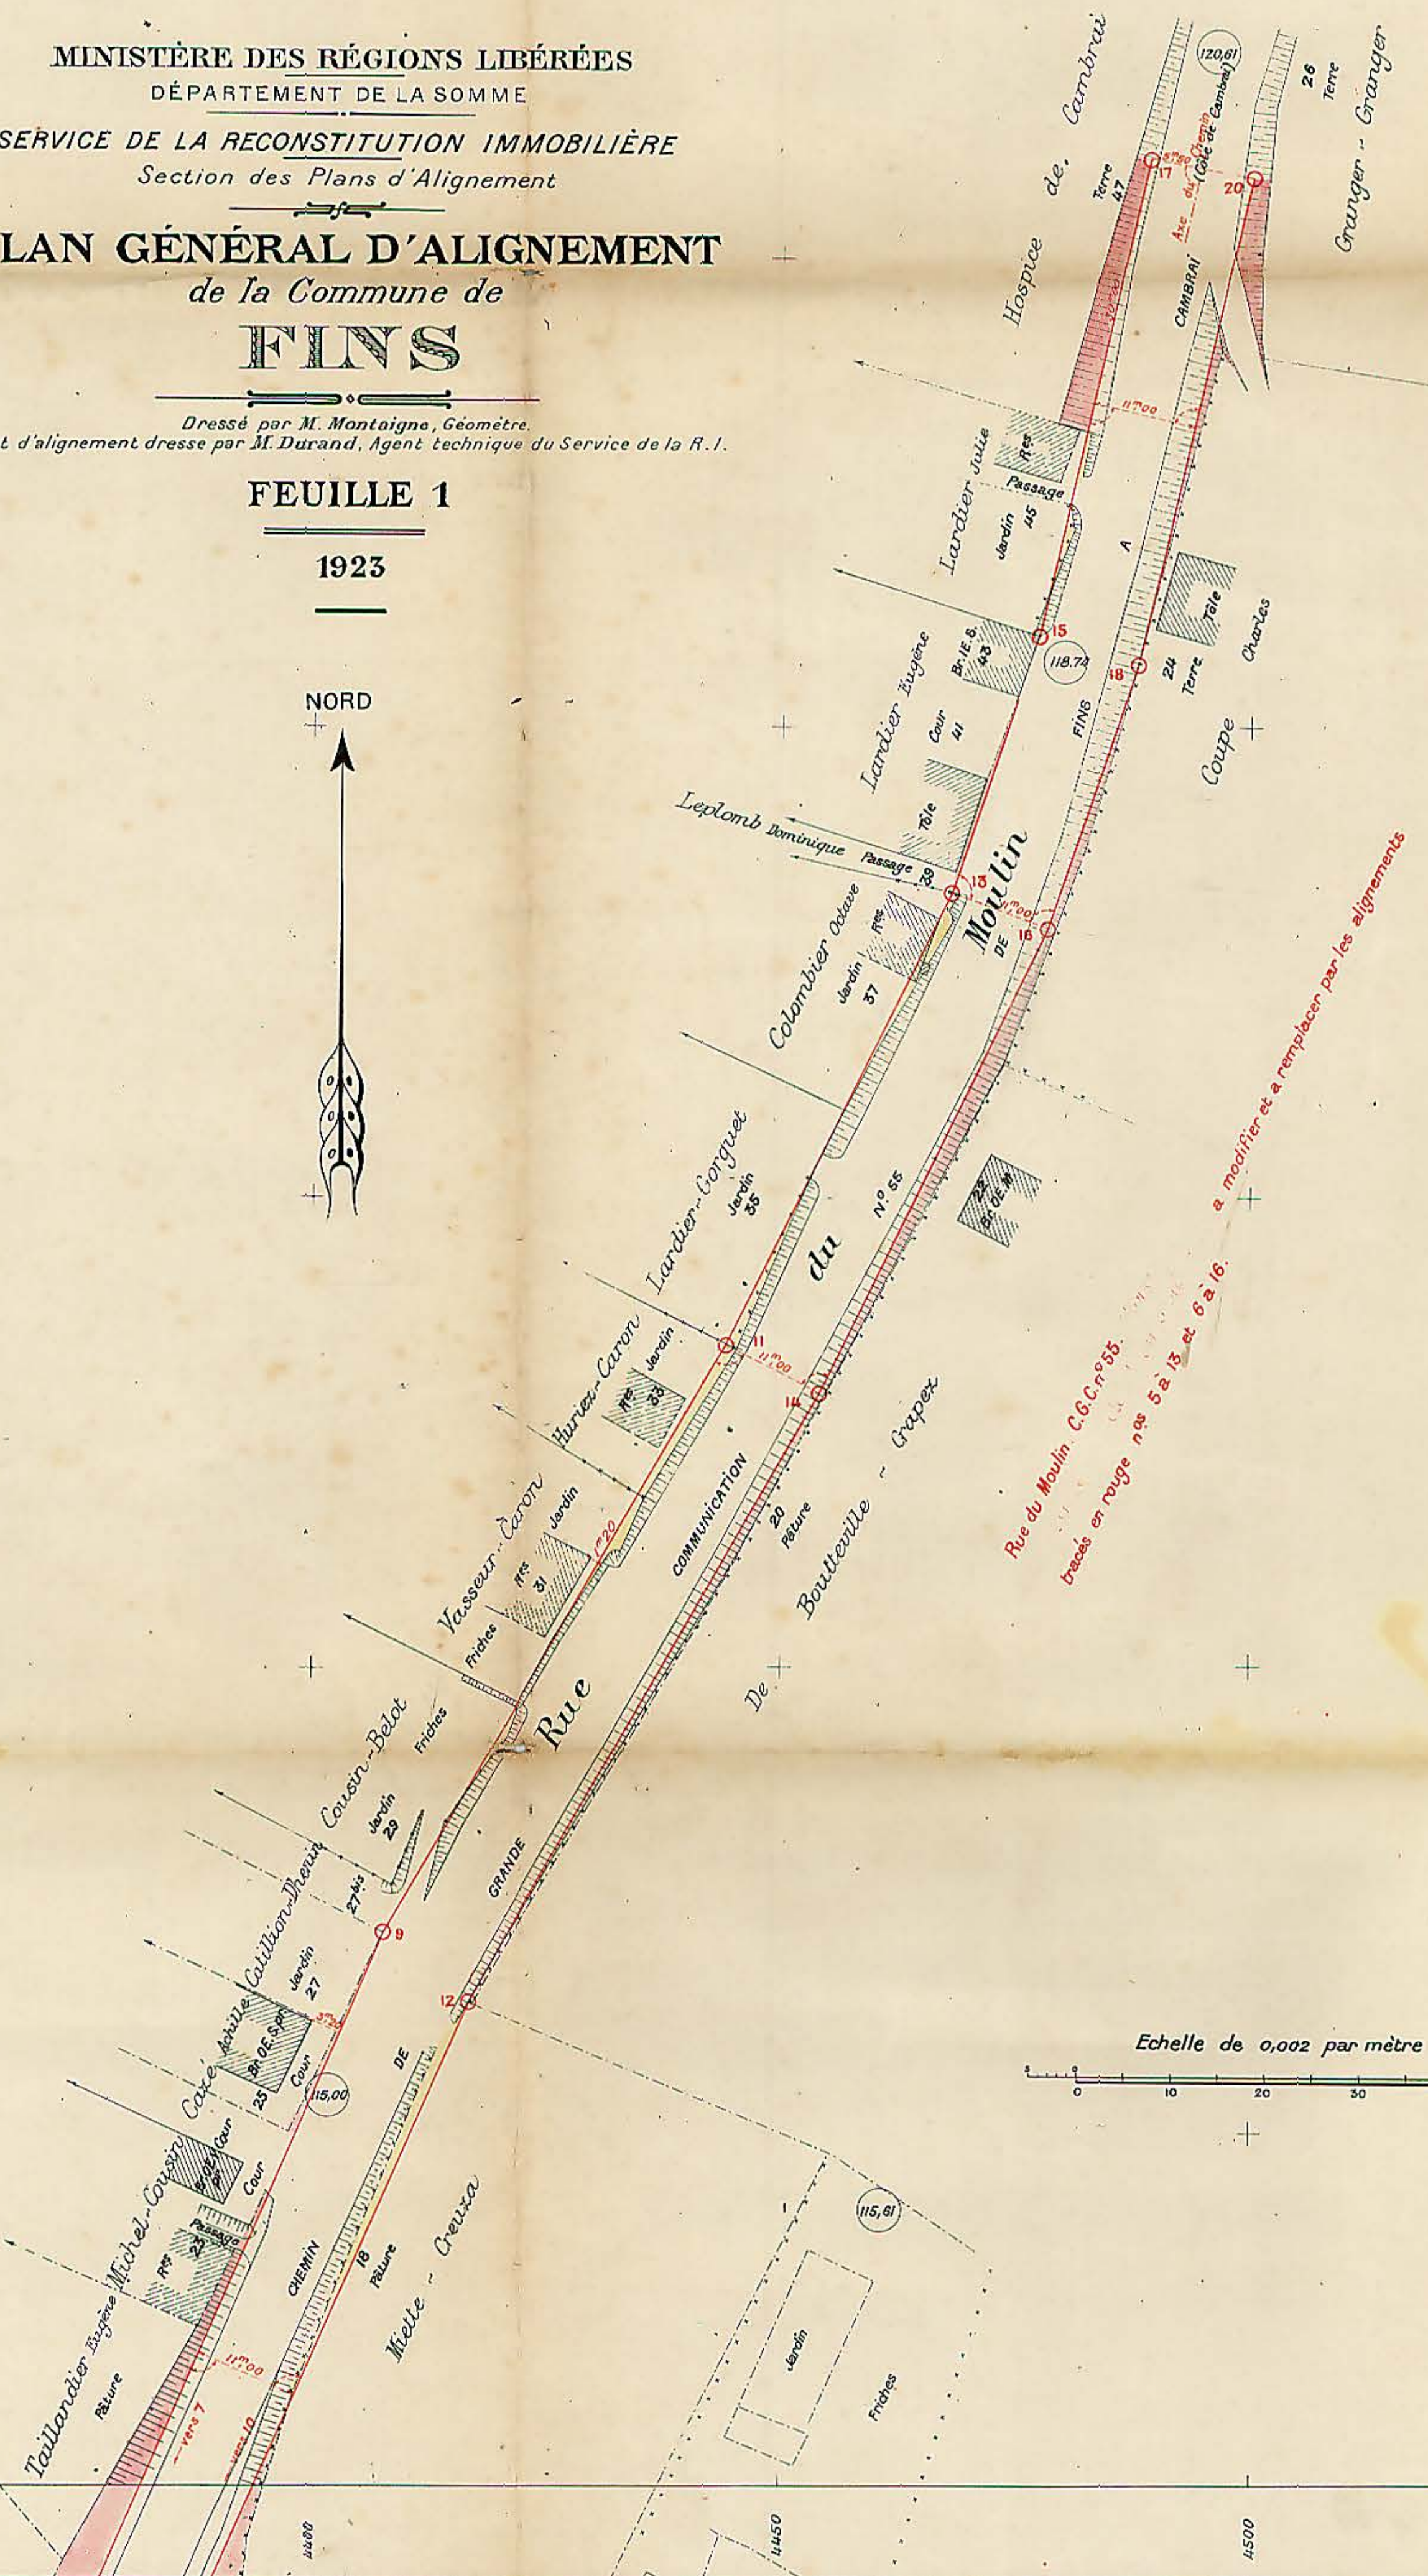

Echelle de 0,002 par mètre (1/500)