


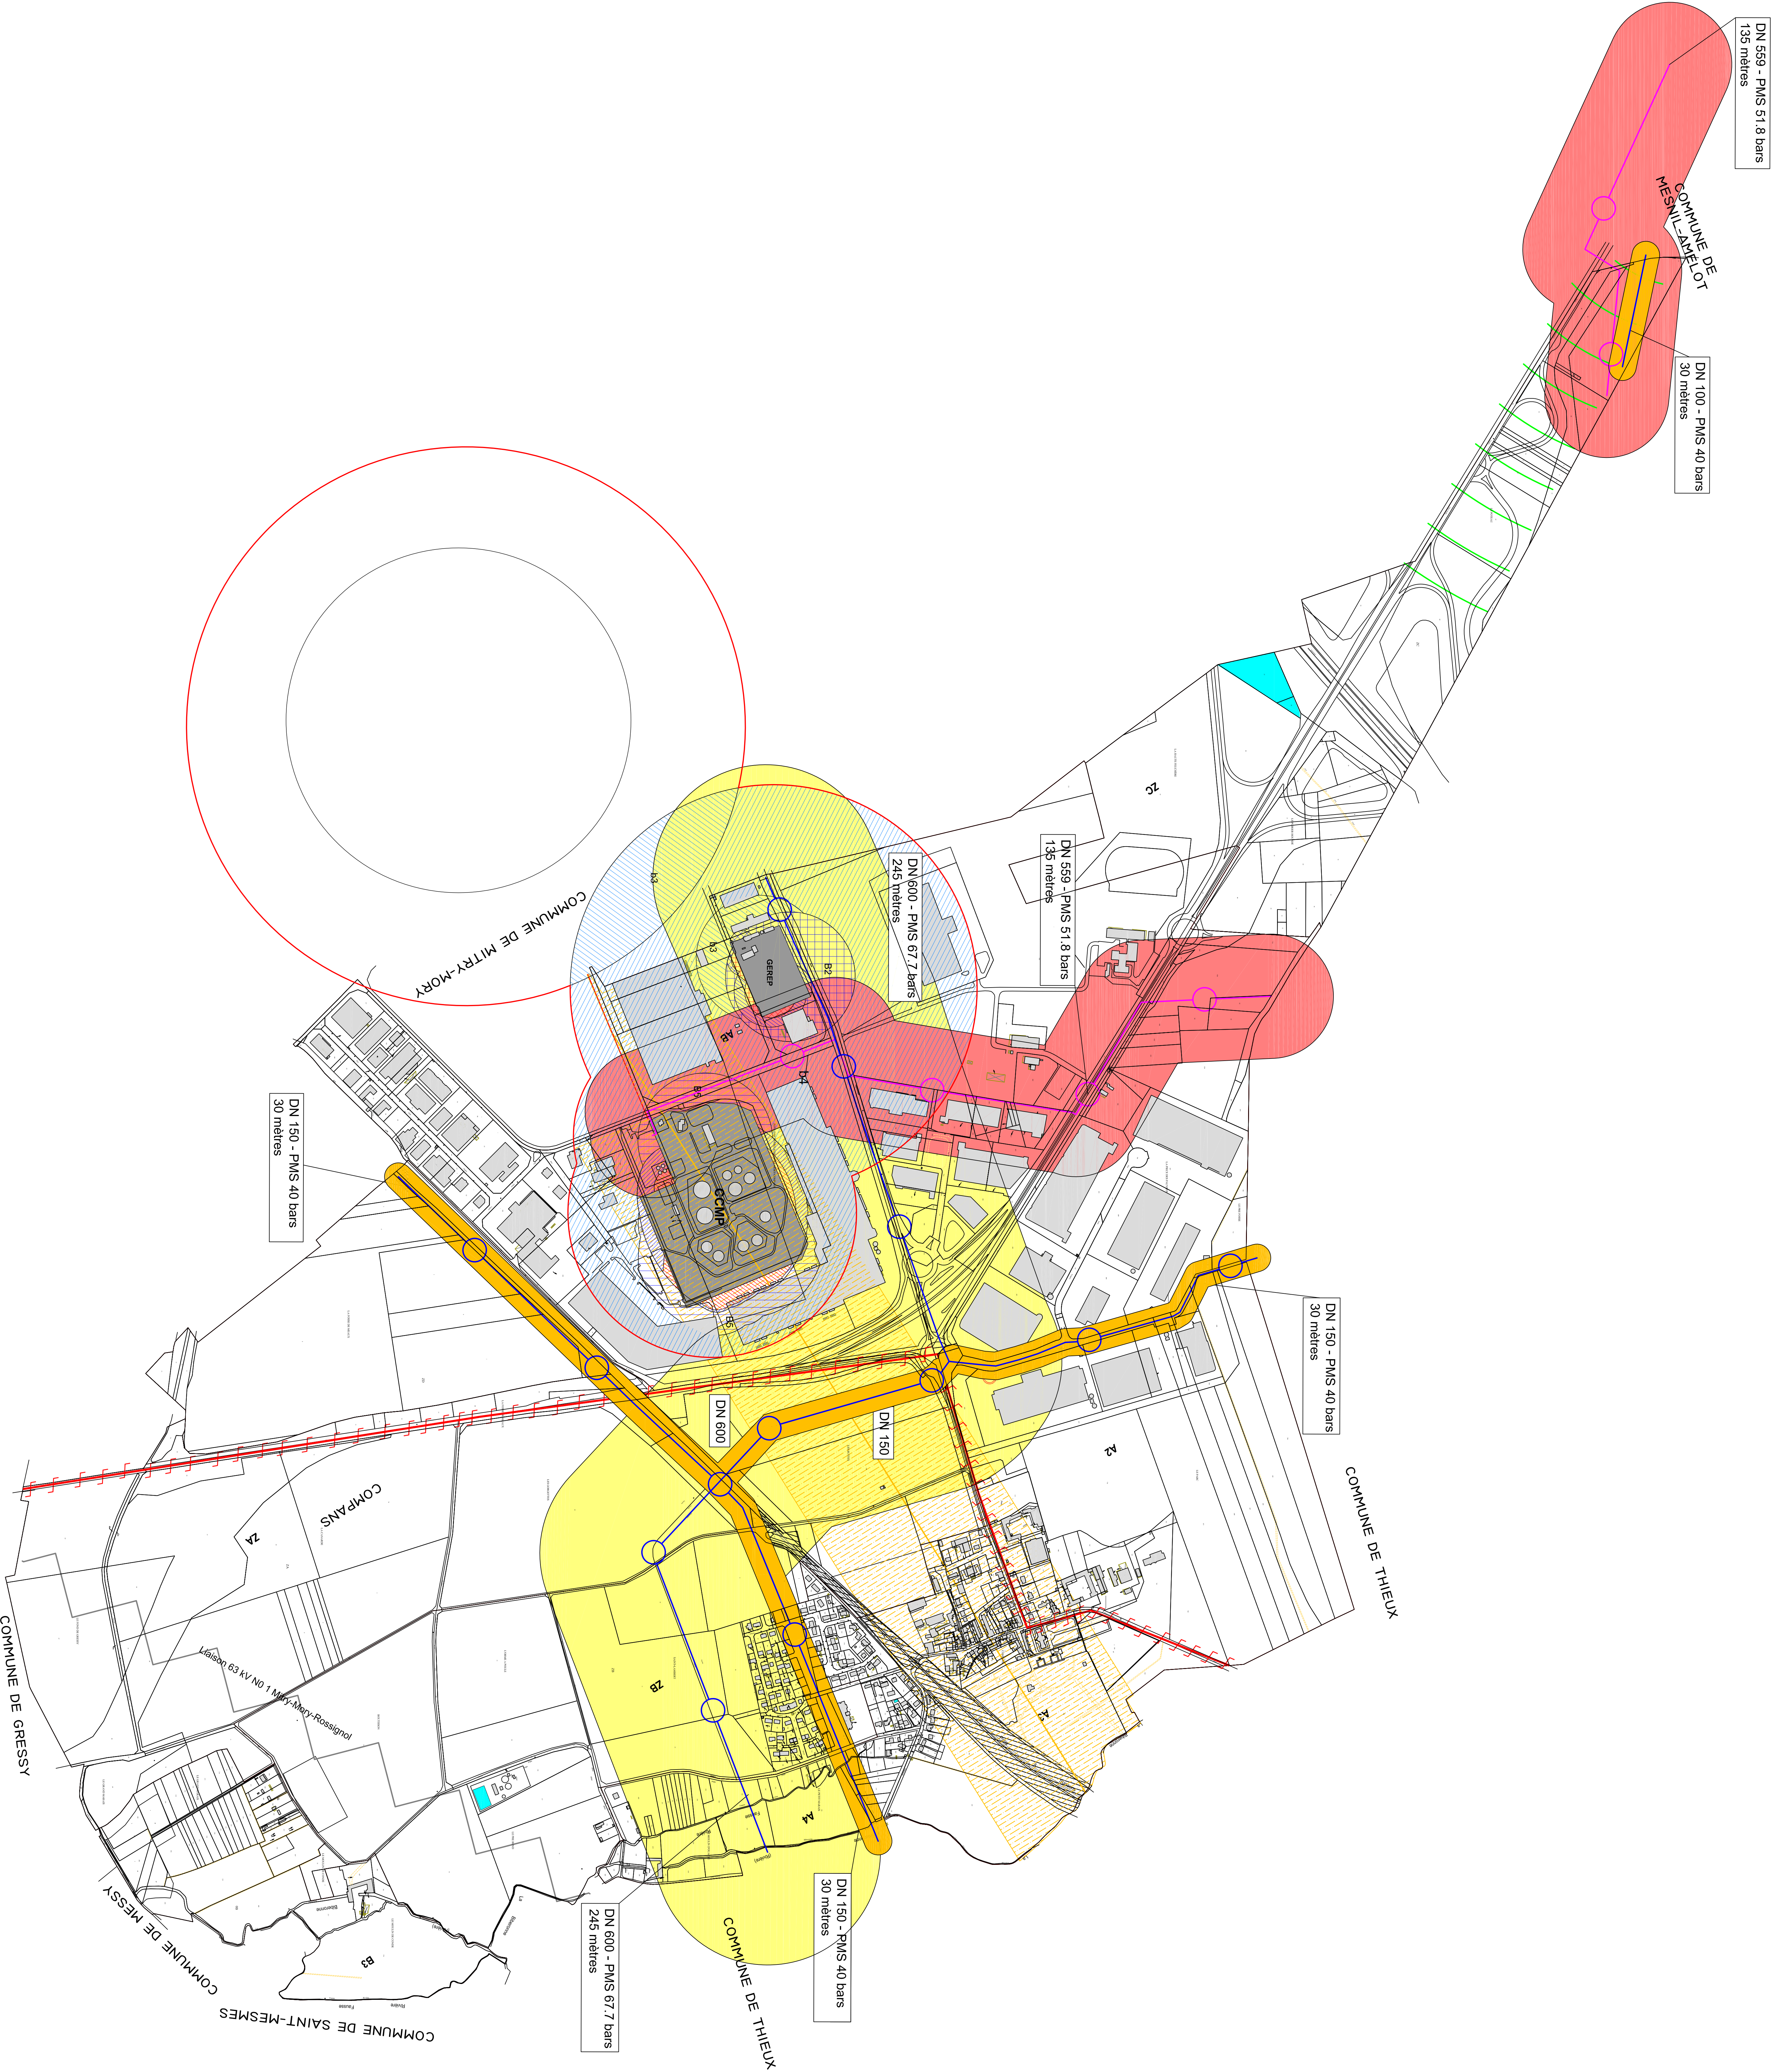

LEGENDE	
	Canalisations de gaz en service
	Pipeline
	Distance SLP de 30 mètres
	Distance SLP de 135 mètres
	Distance SLP de 245 mètres
	Ligne de télécommunication FT3
	Poutre de courant ou de sectionnement de gaz
	Poutre de liaison client ou de distribution publique de gaz
	Ligne électrique 63 kV
	Centre radiodiffusion
	Protections contre les obstacles
	Protections contre les obstacles
	Falaises, béduns
	Périphérie de protection élargie (carré de Mitry-Mory)
	Zone réservée en bordure de parcelles ou de chemins de fer
	Zone d'autorisation sous conditions B3
	Zone d'autorisation sous conditions B2
	Zone d'autorisation sous conditions B1
	Zone d'autorisation sous conditions B4
	Zone d'autorisation sous conditions B5
	Zone d'autorisation sous conditions B2
	Zone d'autorisation sous conditions B3

DEPARTEMENT DE SEINE ET MARNE

COMMUNE DE COMPANS

77290


PLAN LOCAL D'URBANISME

SERVITUDES D'UTILITE PUBLIQUE (1/2)

Dossier approbation

Echelle : 1/5000

2016

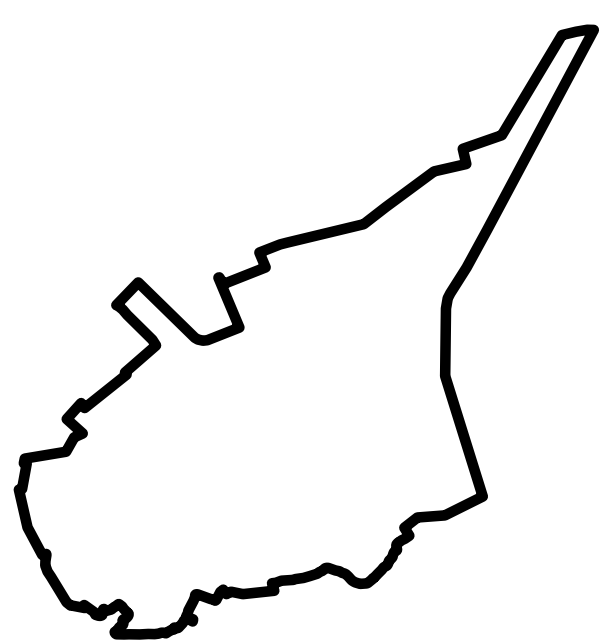

TRACES URBAINES SAEI
ARCHITECTURE URBANISME ET PAYSAGE
17 rue de la République
T. 01 43 46 26 15
traces@urbain-saei.fr

Direction Départementale du Territoire 77
Service Territoire Nord
Bureau d'Urbanisme
Tél. 01 60 32 13 25 - Fax. 01 64 34 26 28