

Plan Local d'Urbanisme

Réseau d'eau potable


Echelle : 1/2.000

Commune de Compertrix

Vu pour être annexé à la délibération du conseil municipal de la commune de COMPERTRIX en date du :
20 décembre 2019
approuvant le PLU.
Le Maire,
Pascal LEFORT :

document
5.b1

AUDC
Agence d'Urbanisme et de Développement de l'Agglomération et du pays de Châlons-en-Champagne

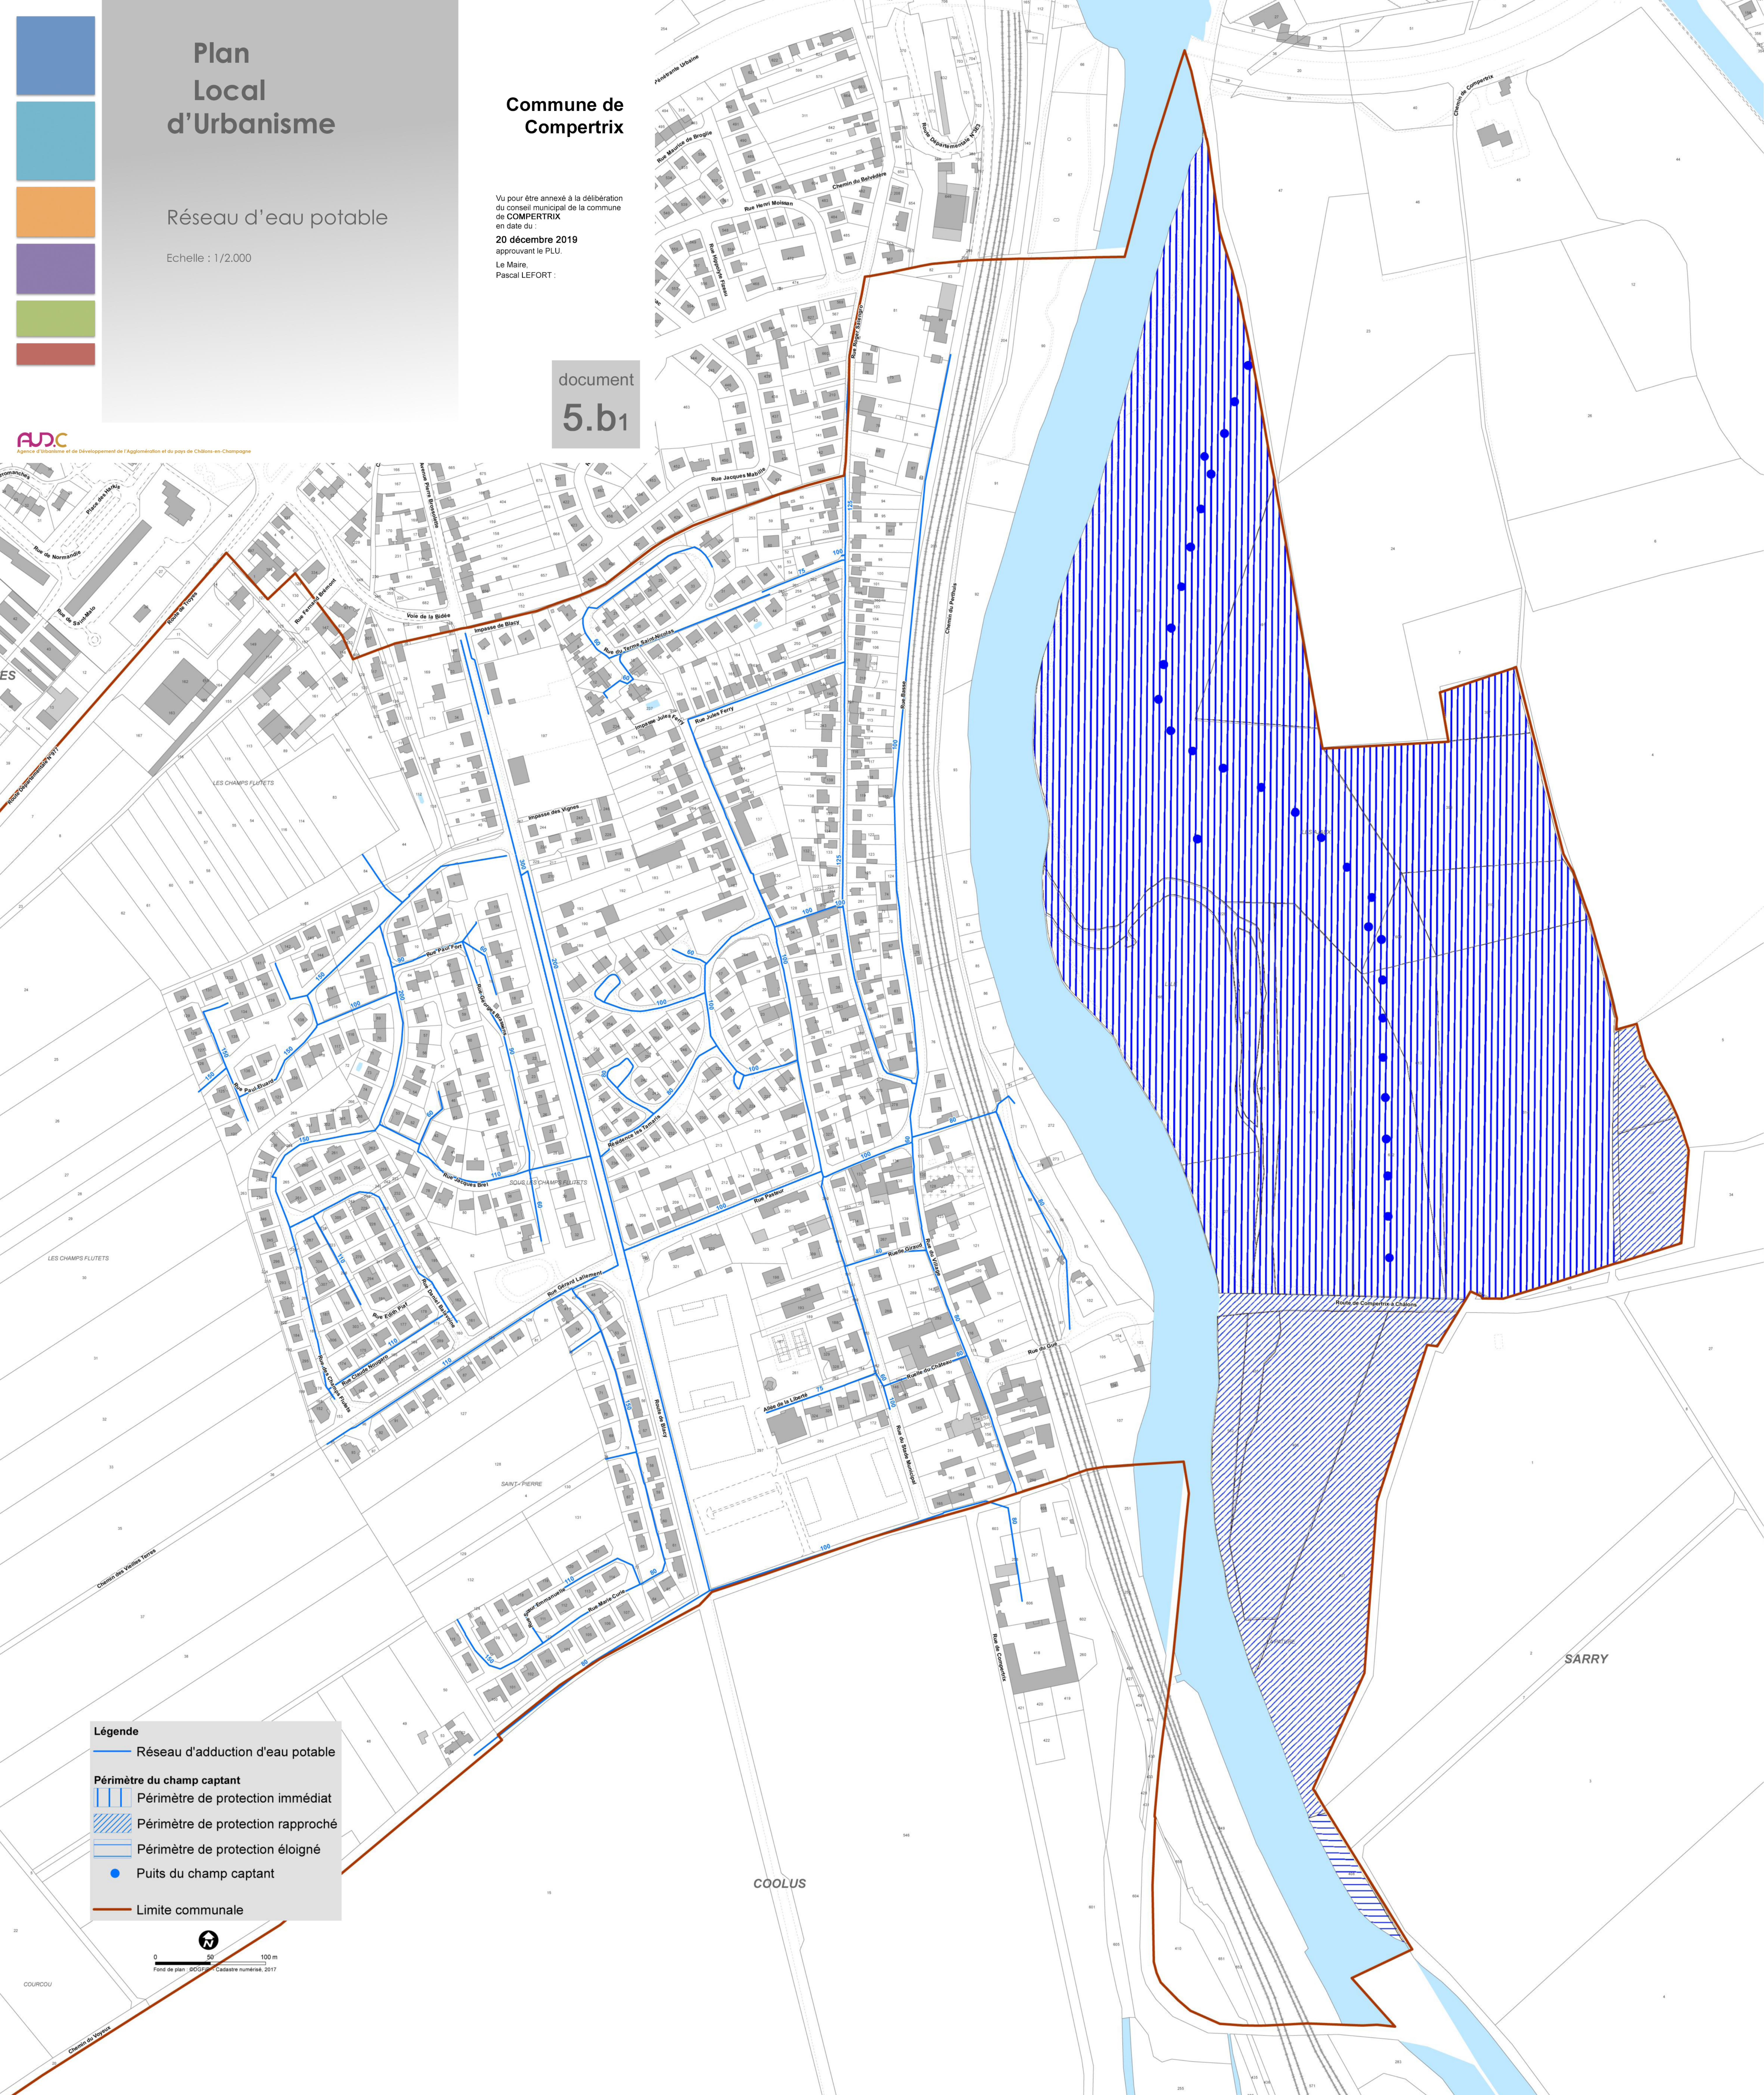

- Légende**
- Réseau d'adduction d'eau potable
 - Périmètre du champ captant**
 - ||| Périmètre de protection immédiat
 - /// Périmètre de protection rapproché
 - Périmètre de protection éloigné
 - Puits du champ captant
 - Limite communale

0 50 100 m
Fond de plan : BD Carthage - Cadastre numérisé, 2017