



Plan Local d'Urbanisme

Réseau d'eaux usées


Echelle : 1/2.000

Commune de Compertrix

Vu pour être annexé à la délibération du conseil municipal de la commune de COMPERTRIX en date du :
20 décembre 2019
approuvant le PLU.
Le Maire,
Pascal LEFORT :

document
5.b3

AUDC
Agence d'Urbanisme et de Développement de l'Agglomération et du pays de Châlons-en-Champagne

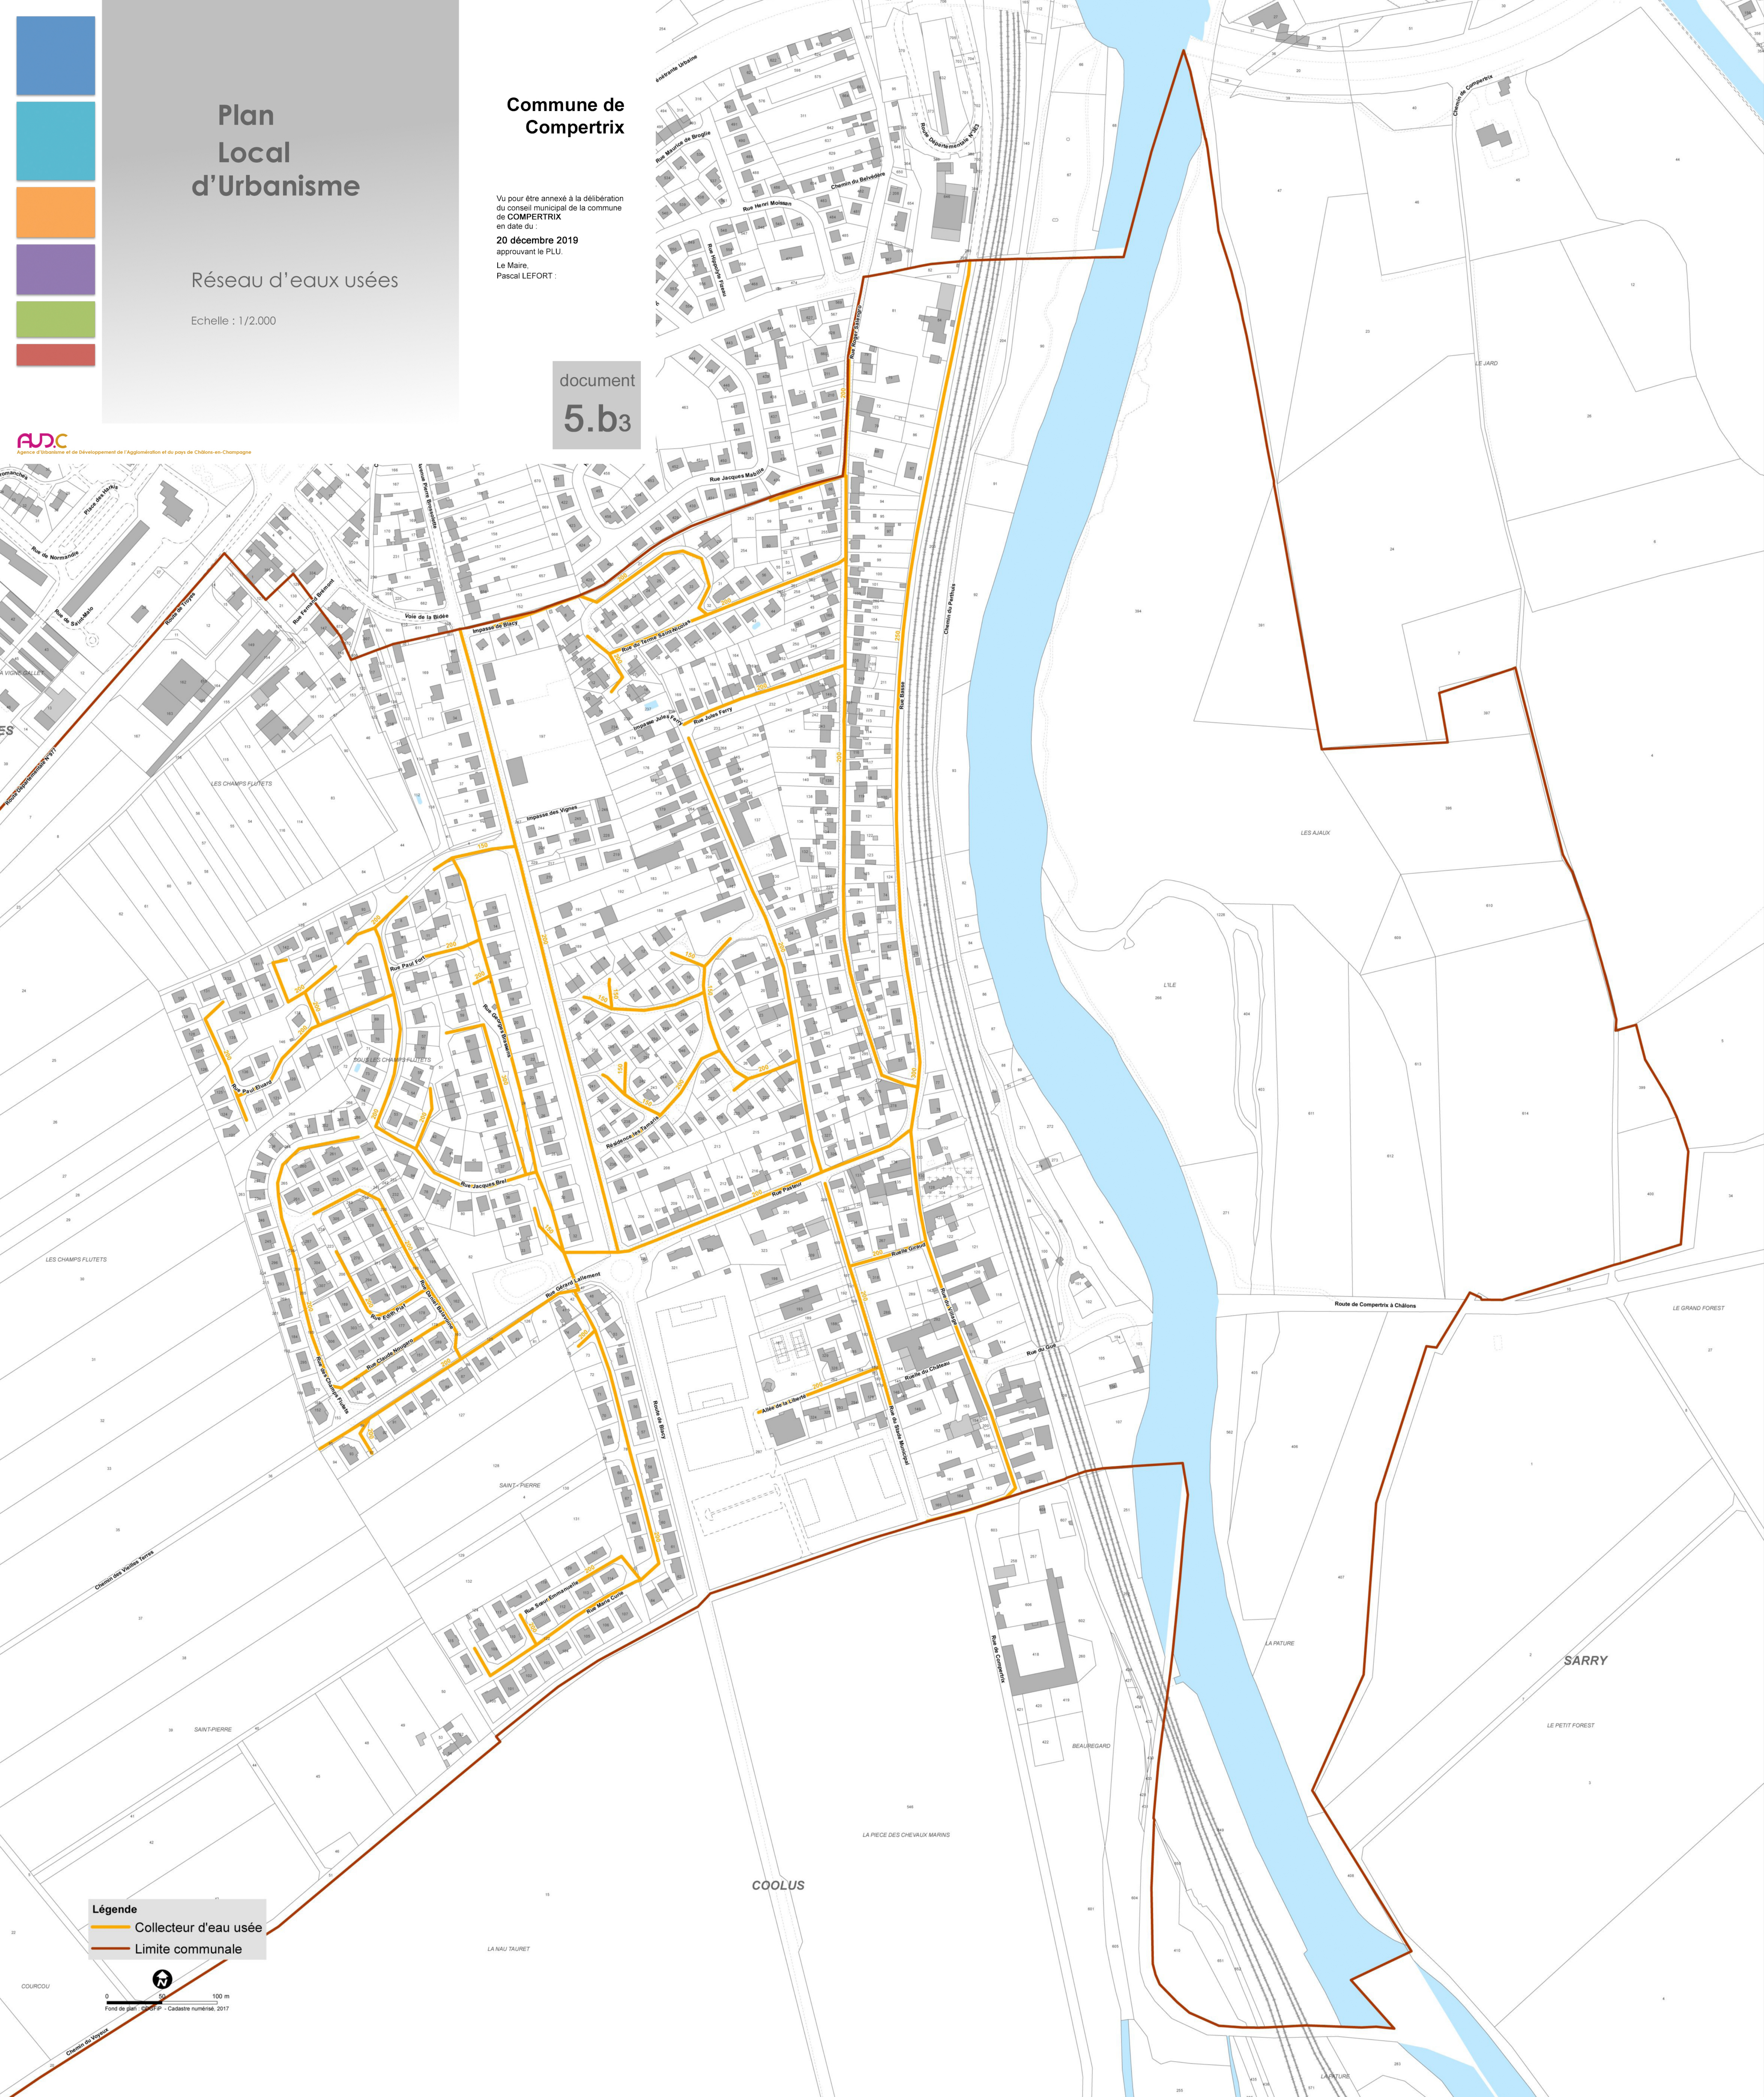

Légende

Collecteur d'eau usée

Limite communale

050100 m

N

Fond de plan : IGN® P - Cadastre numérisé, 2017