


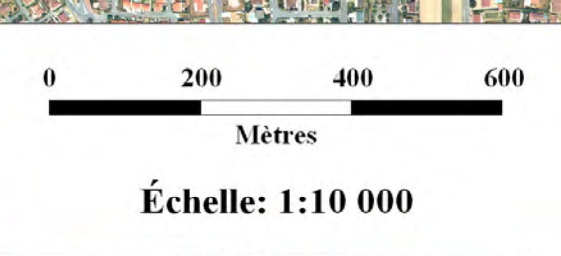

Zonage

	Zone rouge		Zone rouge rupture de digue
	Zone violette		Zone violette rupture de digue
	Zone bleue		Zone bleue rupture de digue
	Zone rouge débordement et rupture de digue		
	Zone violette débordement et rupture de digue		
	Zone bleue débordement et rupture de digue		
	Zone blanche		
	Limite du bassin versant de L'OZON		
	Secteur hors zone réglementée du PPRi		

Cotes de référence (en m NGF)



 Profils en travers Casiers Limite de commune

MINISTÈRE DE L'ÉCOLOGIE,
DU DÉVELOPPEMENT
ET DE L'AMÉNAGEMENT
DURABLES

**PLAN DE PREVENTION
DES RISQUES NATURELS PREVISIBLES
D'INONDATION DE LA VALLÉE DE L'OZON**

PLAN DE ZONAGE

Commune de Corbas

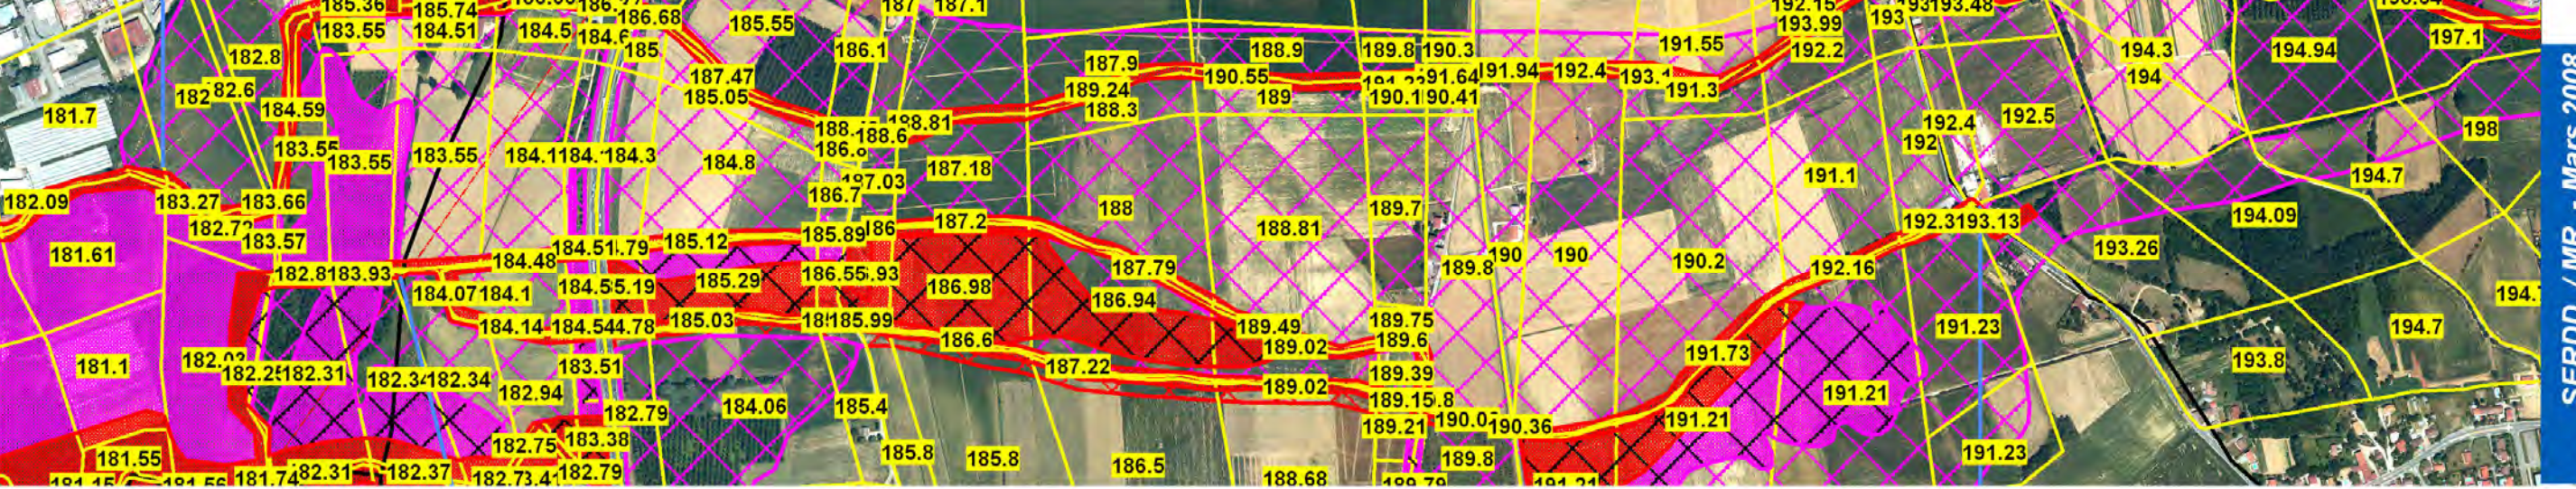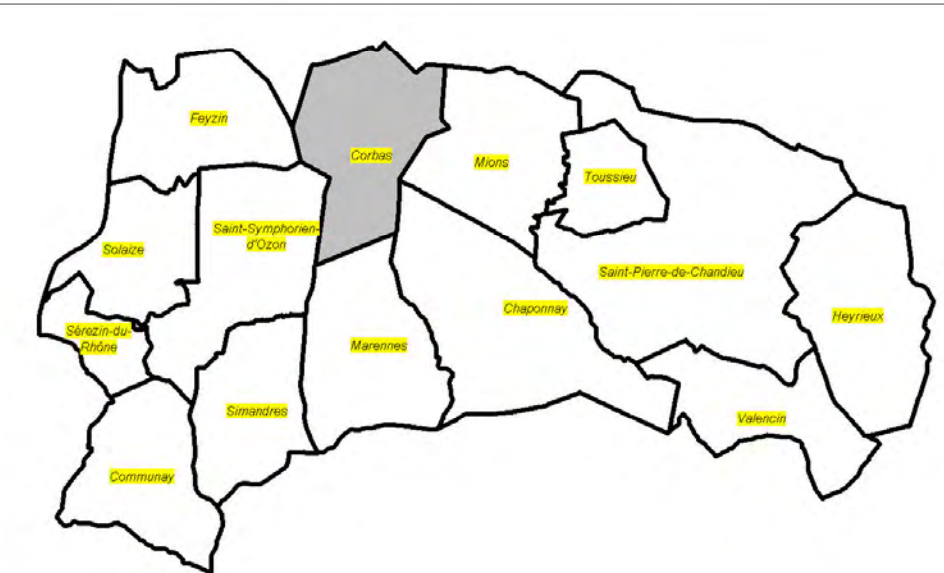


SERDD / MR - Mars 2008

Echelle: 1 / 10 000	Date: Mars 2008
PRESCRIPTION DU P.P.R. :	6 Novembre 1998
APPROBATION DU PPR :	9 Juillet 2008

Sources :
© GEPLA IGN ©
DDE 69

NB : L'ensemble de la zone réglementée pour la commune concernée figure sur la carte

Direction Départementale de l'Équipement du Rhône - 33 rue Moncey - 69421 LYON Cedex 03

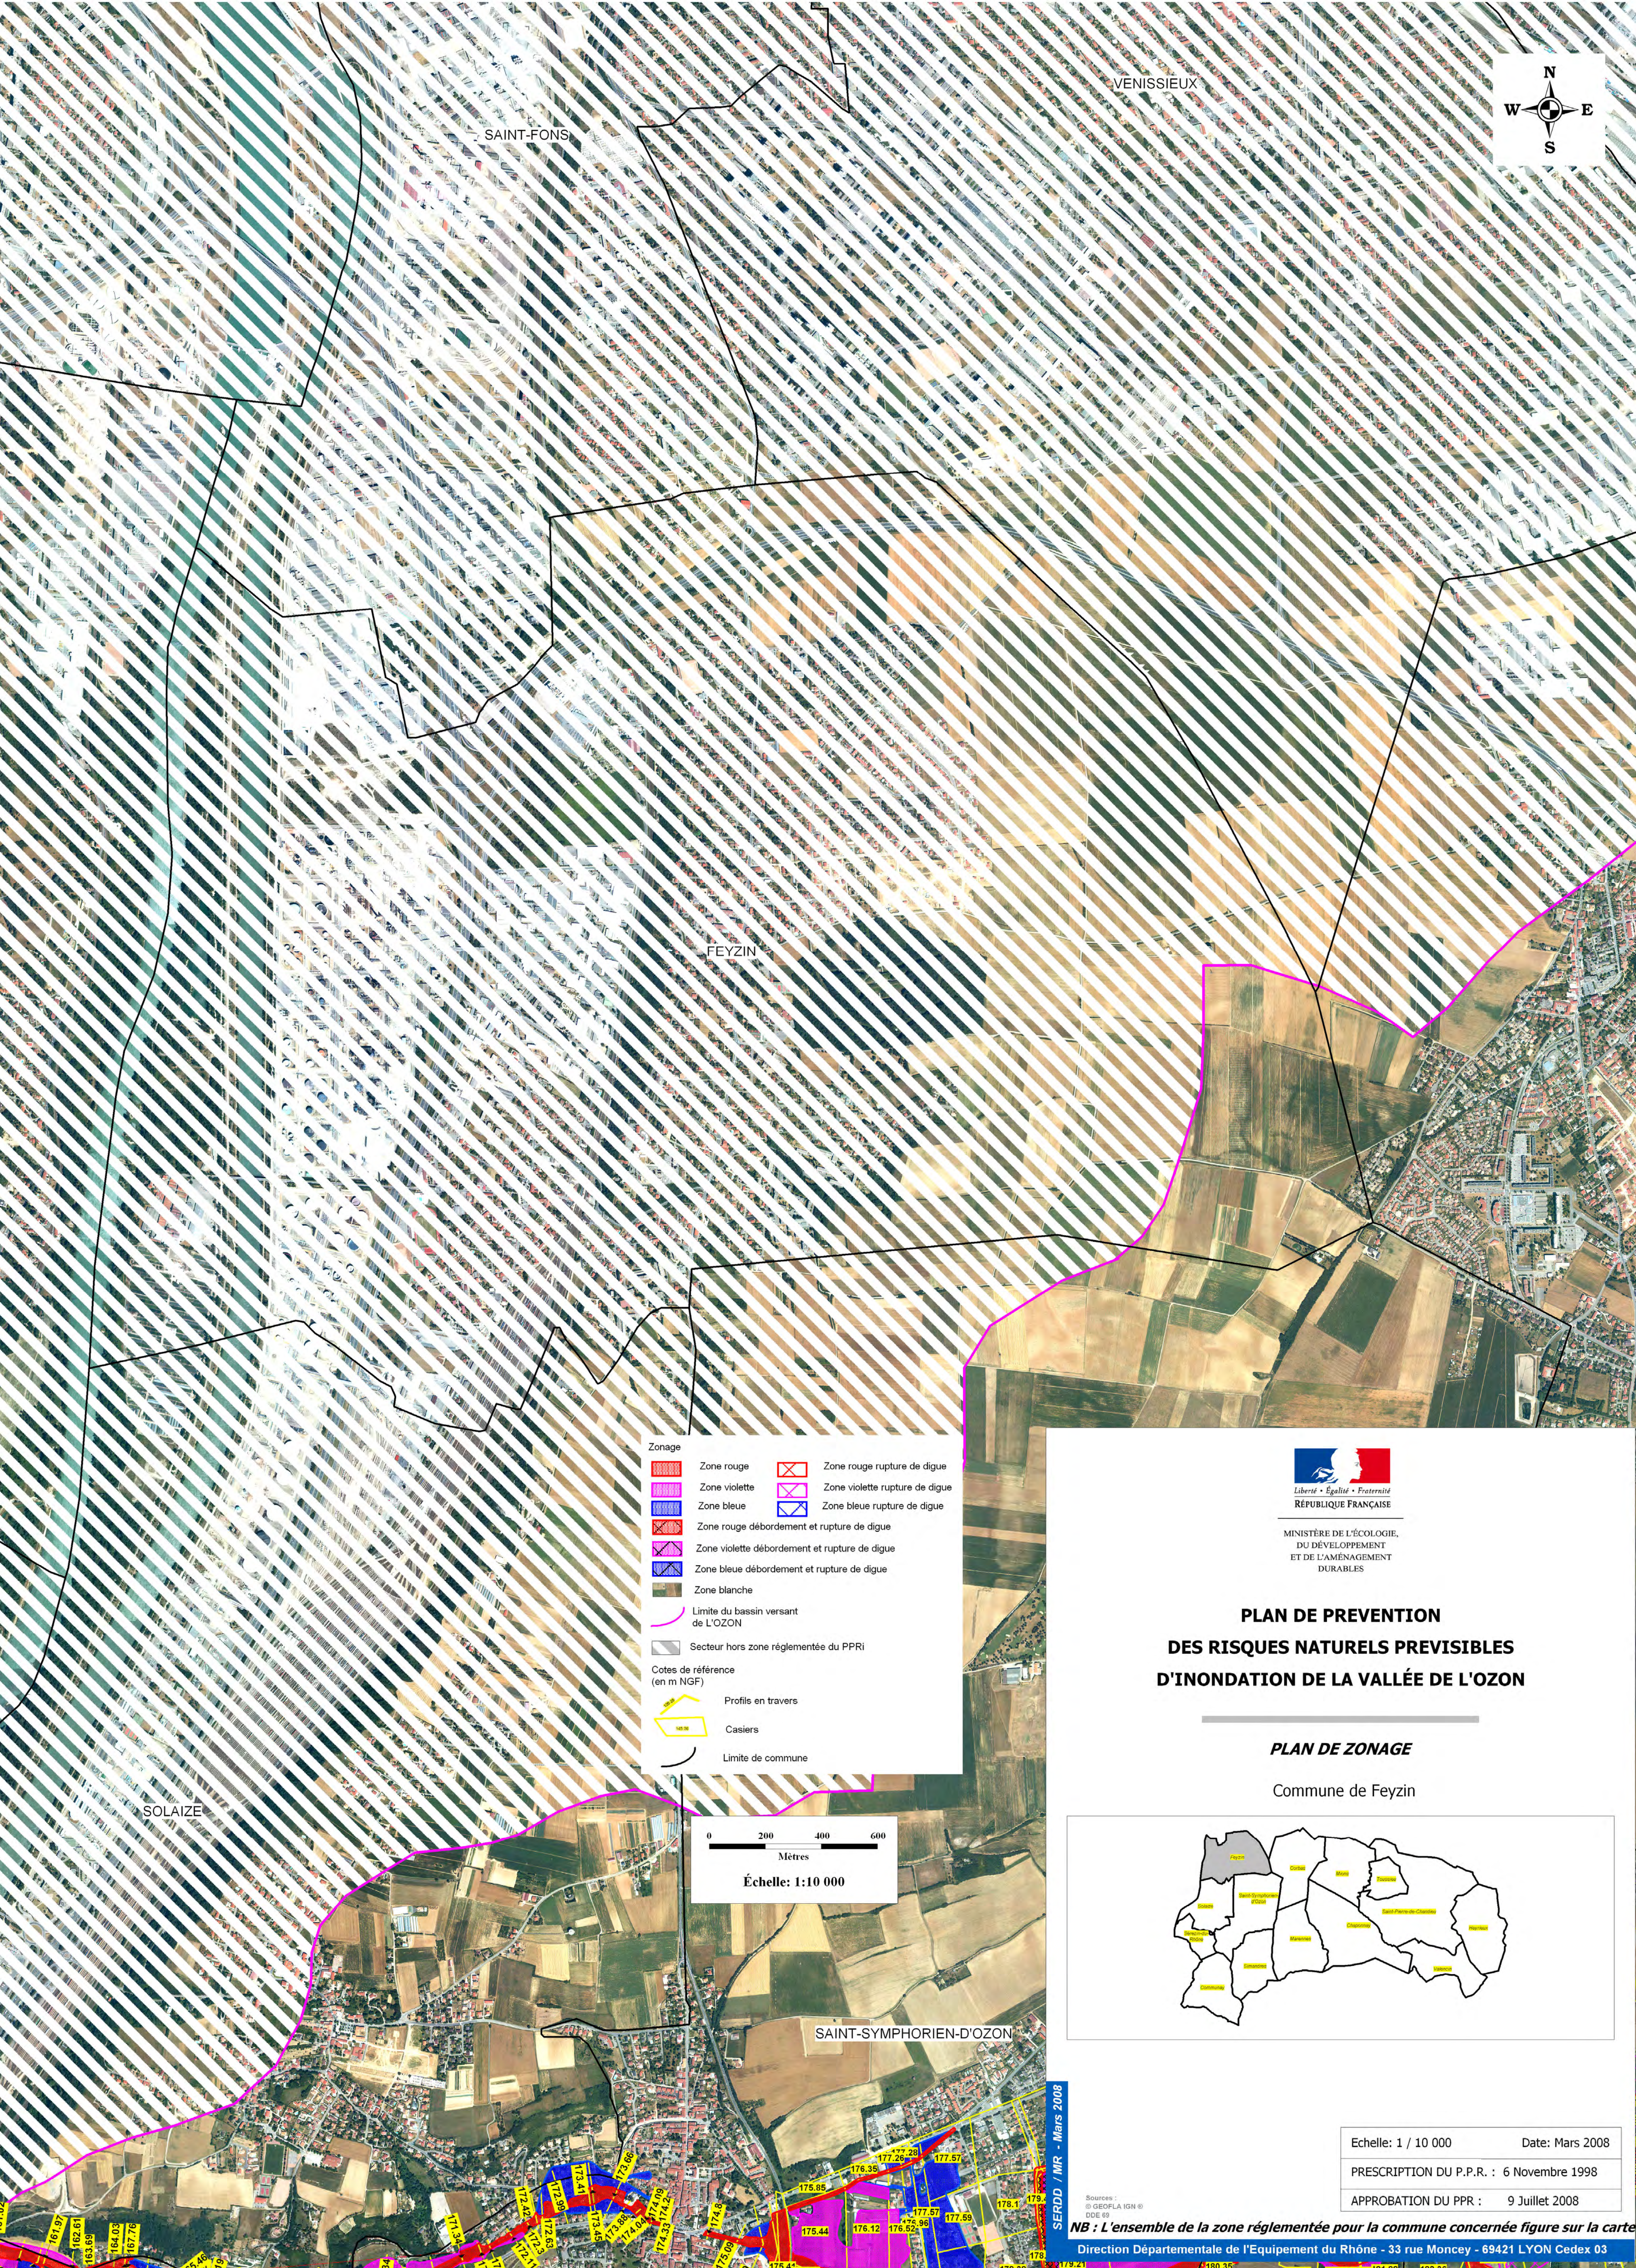

Zonage

	Zone rouge		Zone rouge rupture de digue
	Zone violette		Zone violette rupture de digue
	Zone bleue		Zone bleue rupture de digue
	Zone rouge débordement et rupture de digue		
	Zone violette débordement et rupture de digue		
	Zone bleue débordement et rupture de digue		
	Zone blanche		
	Limite du bassin versant de L'OZON		
	Secteur hors zone réglementée du PPRi		

Cotes de référence (en m NGF)

Profils en travers

Casiers

Limite de commune

0 200 400 600
Mètres
Échelle: 1:10 000




MINISTÈRE DE L'ÉCOLOGIE,
DU DÉVELOPPEMENT
ET DE L'AMÉNAGEMENT
DURABLES

**PLAN DE PREVENTION
DES RISQUES NATURELS PREVISIBLES
D'INONDATION DE LA VALLÉE DE L'OZON**

PLAN DE ZONAGE

Commune de Feyzin

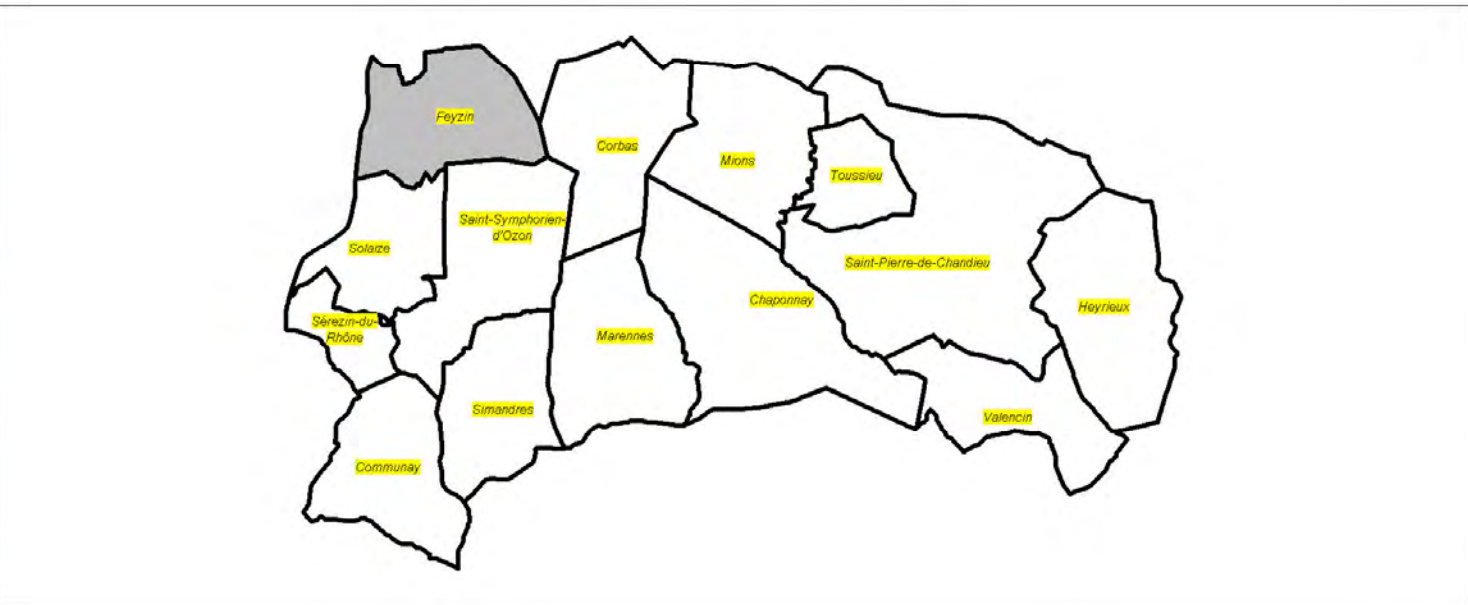

Echelle: 1 / 10 000	Date: Mars 2008
PRESCRIPTION DU P.P.R. : 6 Novembre 1998	
APPROBATION DU PPR : 9 Juillet 2008	

Sources :
© GEOPLA IGN ©
IDE 89

NB : L'ensemble de la zone réglementée pour la commune concernée figure sur la carte

Direction Départementale de l'Équipement du Rhône - 33 rue Moncey - 69421 LYON Cedex 03

SERDD / MR - Mars 2008




Zonage

	Zone rouge		Zone rouge rupture de digue
	Zone violette		Zone violette rupture de digue
	Zone bleue		Zone bleue rupture de digue
	Zone rouge débordement et rupture de digue		
	Zone violette débordement et rupture de digue		
	Zone bleue débordement et rupture de digue		
	Zone blanche		
	Limite du bassin versant de L'OZON		
	Secteur hors zone réglementée du PPRi		

Cotes de référence (en m NGF)

	Profil en travers
	Casiers
	Limite de commune

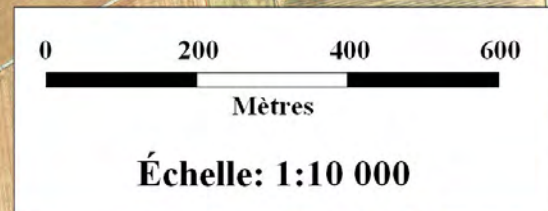

MINISTÈRE DE L'ÉCOLOGIE,
DU DÉVELOPPEMENT
ET DE L'AMÉNAGEMENT
DURABLES

**PLAN DE PREVENTION
DES RISQUES NATURELS PREVISIBLES
D'INONDATION DE LA VALLÉE DE L'OZON**

PLAN DE ZONAGE

Commune de Mions



SERDD / MR - Mars 2008

Echelle: 1 / 10 000	Date: Mars 2008
PRESCRIPTION DU P.P.R. : 6 Novembre 1998	
APPROBATION DU PPR : 9 Juillet 2008	

Sources :
© GEOPLA IGN ©
DDE 69

NB : L'ensemble de la zone réglementée pour la commune concernée figure sur la carte
Direction Départementale de l'Équipement du Rhône - 33 rue Moncey - 69421 LYON Cedex 03



Reyzin

Solaize


Sérézin-du-Rhône

Zonage

	Zone rouge		Zone rouge rupture de digue
	Zone violette		Zone violette rupture de digue
	Zone bleue		Zone bleue rupture de digue
	Zone rouge débordement et rupture de digue		
	Zone violette débordement et rupture de digue		
	Zone bleue débordement et rupture de digue		
	Zone blanche		
	Limite du bassin versant de L'OZON		
	Secteur hors zone réglementée du PPRI		

Cotes de référence (en m NGF)

- Profils en travers
- Casiers
- Limite de commune

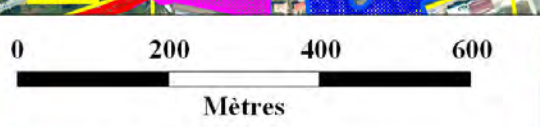

Échelle: 1:10 000



MINISTÈRE DE L'ÉCOLOGIE,
DU DÉVELOPPEMENT
ET DE L'AMÉNAGEMENT
DURABLES

**PLAN DE PREVENTION
DES RISQUES NATURELS PREVISIBLES
D'INONDATION DE LA VALLÉE DE L'OZON**

PLAN DE ZONAGE

Commune de Solaize



Echelle: 1 / 10 000	Date: Mars 2008
PRESCRIPTION DU P.P.R. :	6 Novembre 1998
APPROBATION DU PPR :	9 Juillet 2008

Sources :
© GEOFLA IGN ©
DDE 69

NB : L'ensemble de la zone réglementée pour la commune concernée figure sur la carte
Direction Départementale de l'Équipement du Rhône - 33 rue Moncey - 69421 LYON Cedex 03

SERDD / MR - Mars 2008