


PLAN DE PREVENTION DES RISQUES NATURELS
POUR LES INONDATIONS DU RHONE ET DE LA SAONE
Secteur Saône

Cartographie du zonage réglementaire
planche 1/3
Echelle 1/5 000^e

Origine communauté urbaine de Lyon droits réservés

Septembre 2006

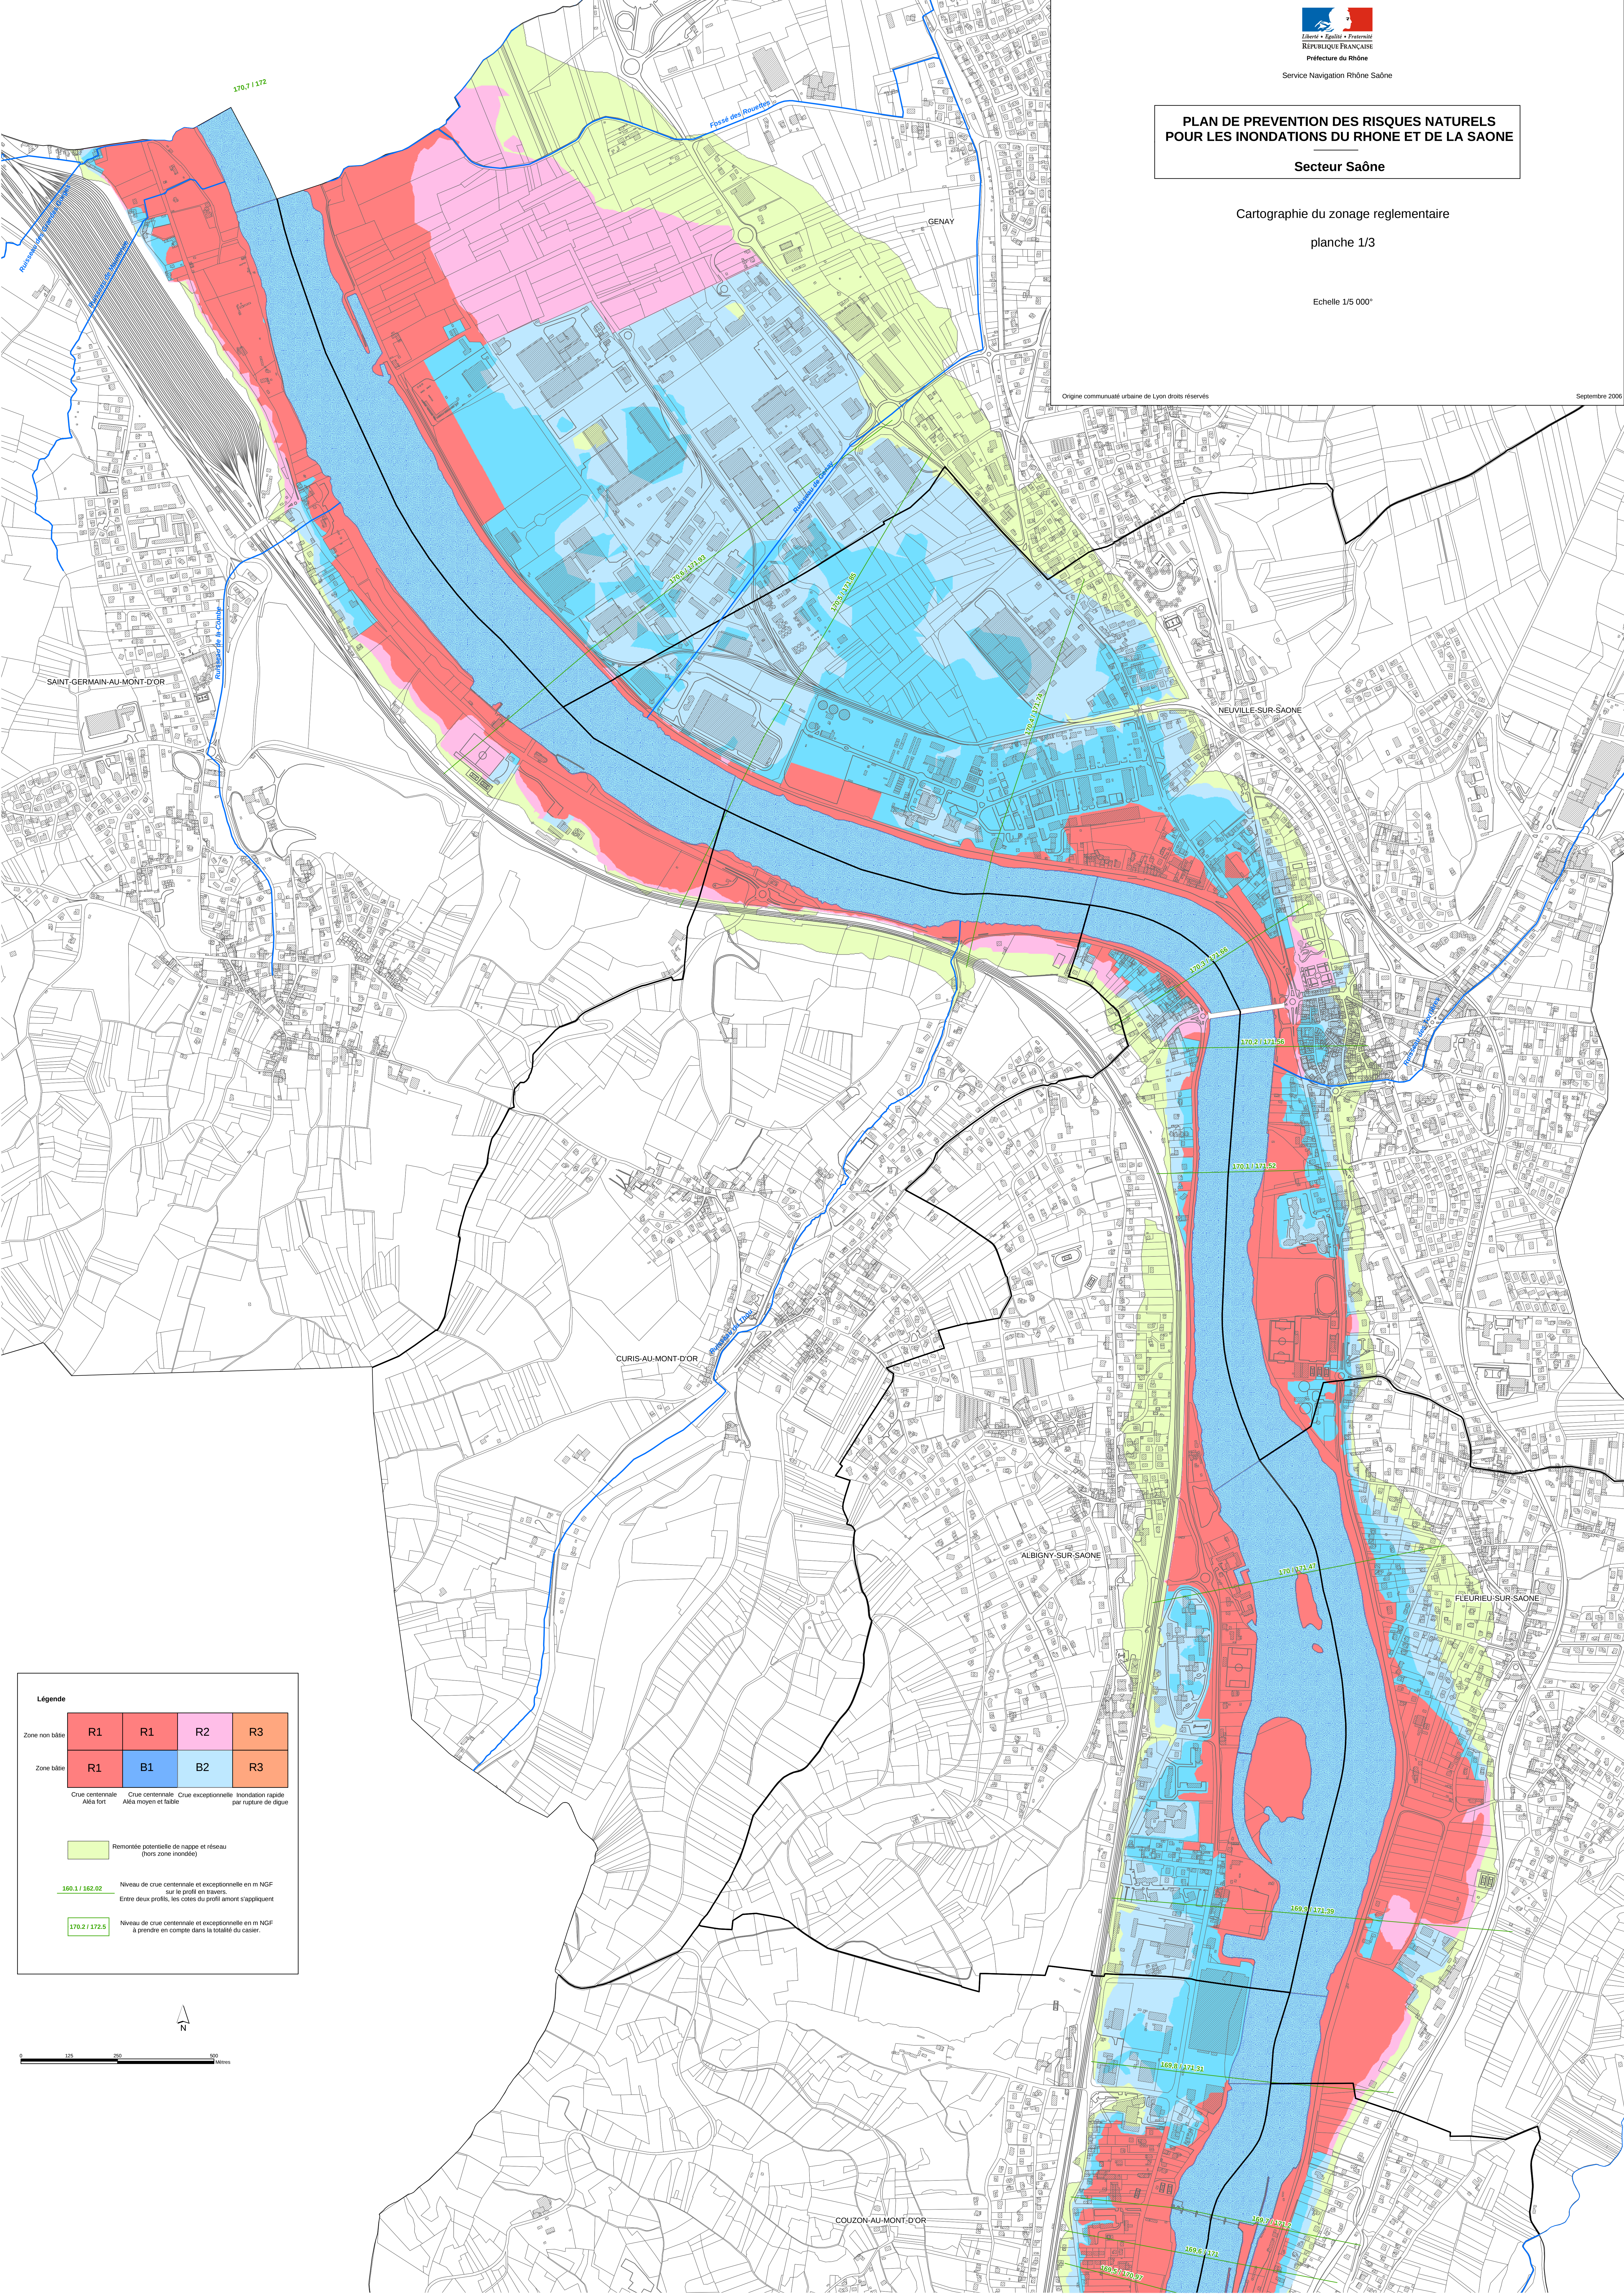

Légende

Zone non bâtie	R1	R1	R2	R3
Zone bâtie	R1	B1	B2	R3

Crue centennale
Aléa fort

Crue centennale
Aléa moyen et faible

Crue exceptionnelle

Inondation rapide
par rupture de digue


Remontée potentielle de nappe et réseau
(hors zone inondée)

160.1 / 162.02

Niveau de crue centennale et exceptionnelle en m NGF
sur le profil en travers.
Entre deux profils, les cotes du profil amont s'appliquent

170.2 / 172.5

Niveau de crue centennale et exceptionnelle en m NGF
à prendre en compte dans la totalité du casier.

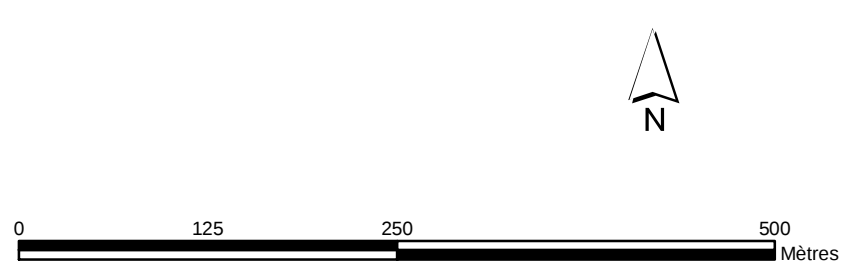

PLAN DE PREVENTION DES RISQUES NATURELS
POUR LES INONDATIONS DU RHONE ET DE LA SAONE
Secteur Saône

Cartographie du zonage réglementaire
planche 2/3

Echelle 1/5 000"

Origine communauté urbaine de Lyon droits réservés

Septembre 2006

Légende

Zone non bâtie	R1	R1	R2	R3
Zone bâtie	R1	B1	B2	R3

Crue centennale
Aléa fort

Crue centennale
Aléa moyen et faible

Crue exceptionnelle

Inondation rapide
par rupture de digue

Remorquée potentielle de nappe et réseau
(hors zone inondée)

160.1 / 162.02

Niveau de crue centennale et exceptionnelle en m NGF
sur le profil en travers.
Entre deux profils, les cotes du profil amont s'appliquent

170.2 / 172.5

Niveau de crue centennale et exceptionnelle en m NGF
à prendre en compte dans la totalité du casier.



0 125 250 500 Mètres

PLAN DE PREVENTION DES RISQUES NATURELS
POUR LES INONDATIONS DU RHONE ET DE LA SAONE

Secteur Saône

Cartographie du zonage réglementaire

planche 3/3

Echelle 1/5 000^e

Origine communauté urbaine de Lyon droits réservés

Septembre 2006

Légende

Zone non bâtie	R1	R1	R2	R3
Zone bâtie	R1	B1	B2	R3

Crue centennale
Aléa fort

Crue centennale
Aléa moyen et faible

Crue exceptionnelle

Inondation rapide
par rupture de digue

Remontée potentielle de nappe et réseau
(hors zone inondée)

160.1 / 162.02

Niveau de crue centennale et exceptionnelle en m NGF
sur le profil en travers.
Entre deux profils, les cotes du profil amont s'appliquent

170.2 / 172.5

Niveau de crue centennale et exceptionnelle en m NGF
à prendre en compte dans la totalité du casier.



0 125 250 500
Mètres