

PLAN DE PREVENTION DES RISQUES NATURELS
POUR LES INONDATIONS DU RHONE ET DE LA SAONE

Secteur Lyon Villeurbanne

Cartographie du zonage réglementaire

planche 1/4

Echelle 1/5 000^e

Origine communauté urbaine de Lyon droits réservés

Mai 2008

Légende

Zone non bâtie	R1	R1	R2	R3
Zone bâtie	R1	B1	B2	R3

Crue centennale
Aléa fort

Crue centennale
Aléa moyen et faible

Crue exceptionnelle
par rupture de digue


B1a Secteurs centraux urbanisés en bordure de Saône

Remontée potentielle de nappe et réseau
(hors zone inondée)

160.1 / 162.02 Niveau de crue centennale et exceptionnelle en m NGF
sur le profil en travers.
Entre deux profils, les cotes du profil amont s'appliquent

170.2 / 172.5 Niveau de crue centennale et exceptionnelle en m NGF
à prendre en compte dans la tréfilé du casier.
(ni signifie non inondable)

Emprise de la digue

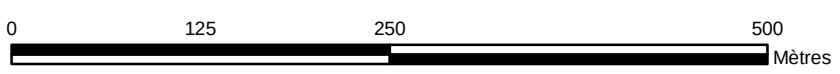



Service Navigation Rhône Saône

PLAN DE PREVENTION DES RISQUES NATURELS
POUR LES INONDATIONS DU RHONE ET DE LA SAONE

Secteur Lyon Villeurbanne

Cartographie du zonage réglementaire
planche 2/4

Echelle 1/5 000^e

Légende

Zone non bâtie	R1	R1	R2	R3
Zone bâtie	R1	B1	B2	R3

Crue centennale
Aléa fort

Crue centennale
Aléa moyen et faible

Crue exceptionnelle
Inondation rapide
par rupture de digue


B1a Secteurs centraux urbanisés en bordure de Saône

Remontée potentielle de nappe et réseau
(hors zone inondée)

160.1 / 162.02 Niveau de crue centennale et exceptionnelle en m NGF
sur le profil en travers.
Entre deux profils, les cotes du profil amont s'appliquent

170.2 / 172.5 Niveau de crue centennale et exceptionnelle en m NGF
à prendre en compte dans la totalité du casier.
(ni signifie non inondable)

Emprise de la digue

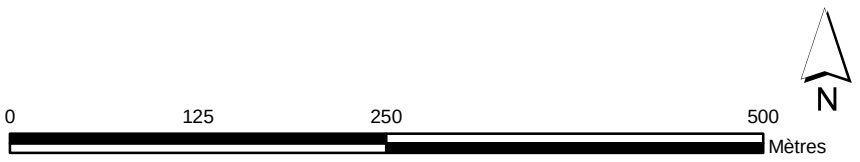

Légende

Zone non bâtie

R1

R1

R2

R3

Zone bâtie

R1

B1

B2

R3

Crue centennale

Aléa fort

Crue centennale

Aléa moyen et faible

Crue exceptionnelle

Inondation rapide par rupture de digue

B1a

Secteurs centraux urbanisés en bordure de Saône

Remontée potentielle de nappe et réseau

(hors zone inondée)

161.1 / 162.02

Niveau de crue centennale et exceptionnelle en m NGF sur le profil en travers.



Entre deux profils, les cotes du profil amont s'appliquent

170.2 / 172.5

Niveau de crue centennale et exceptionnelle en m NGF à prendre en compte dans la totalité du casier.

(n signifie non inondable)

Emprise de la digue

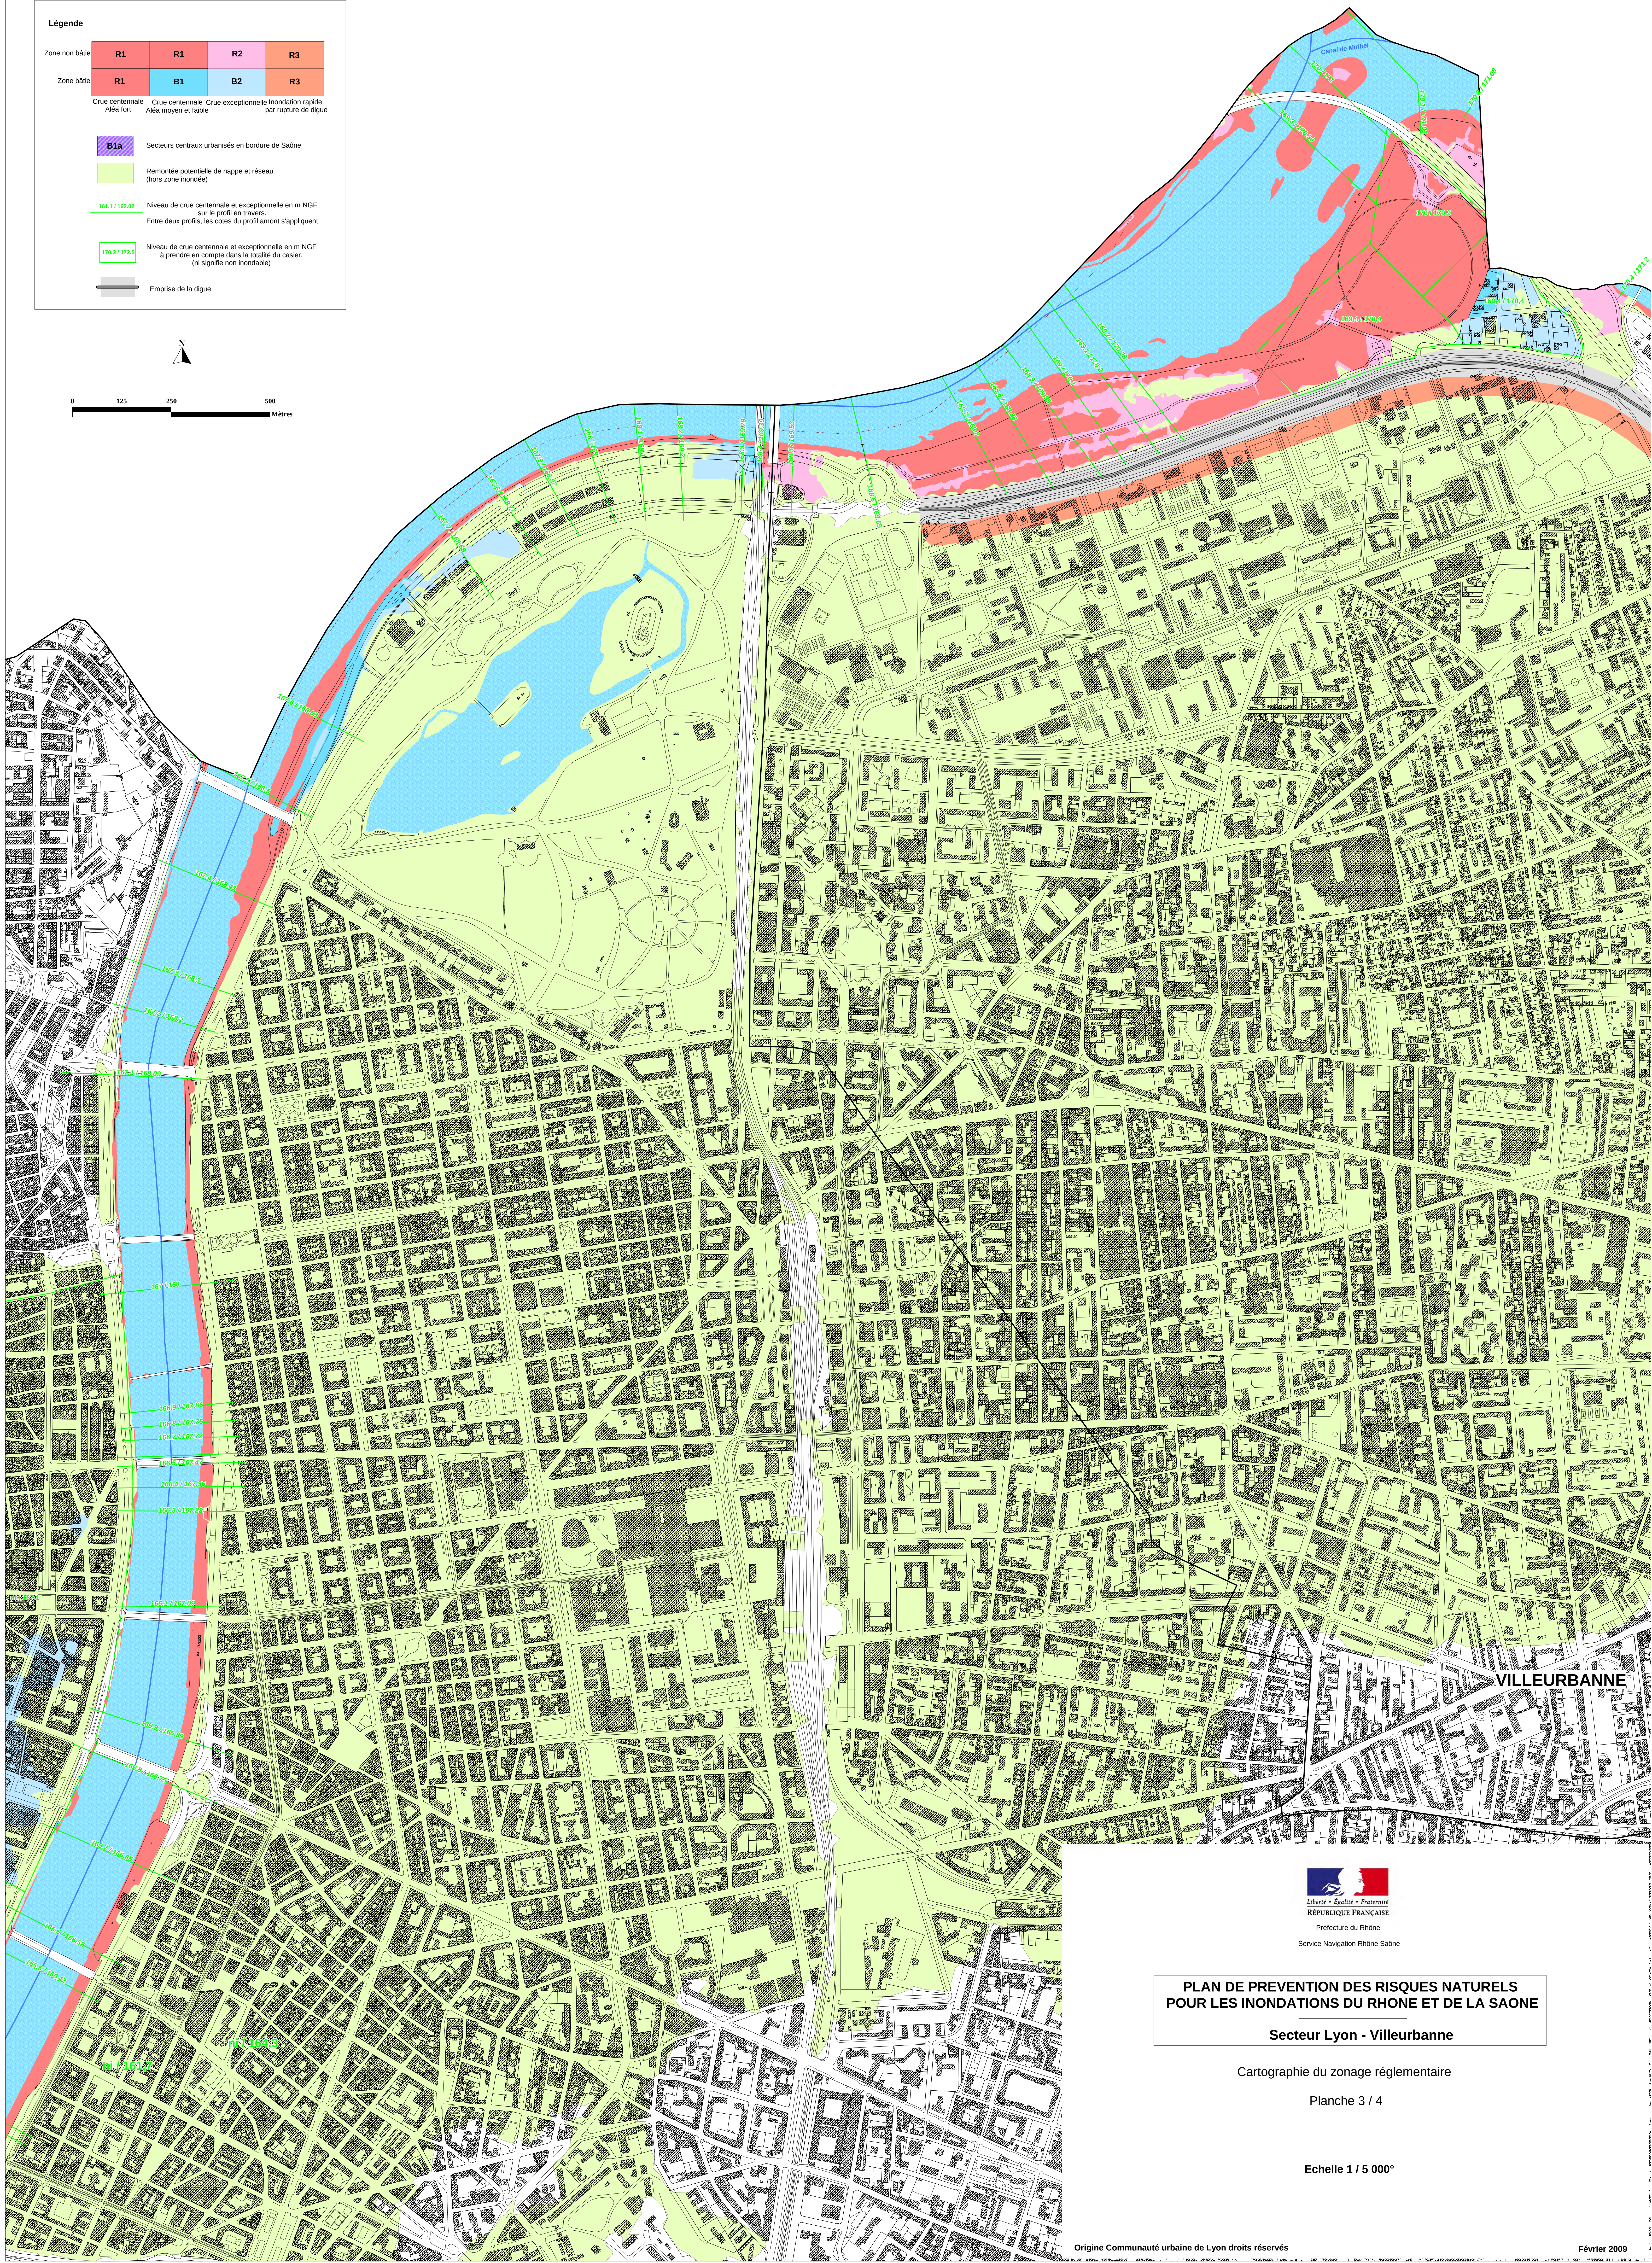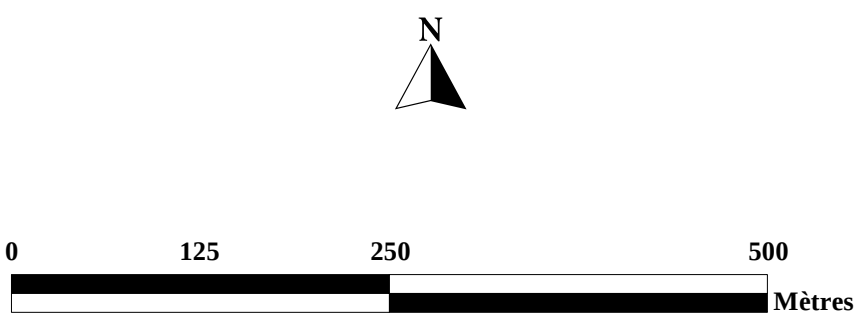

PLAN DE PREVENTION DES RISQUES NATURELS
POUR LES INONDATIONS DU RHONE ET DE LA SAONE

Secteur Lyon - Villeurbanne

Cartographie du zonage réglementaire

Planche 4 / 4

Echelle 1 / 5 000°

Origine Communauté urbaine de Lyon droits réservés

Février 2009

Légende

Zone non bâtie	R1	R1	R2	R3
Zone bâtie	R1	B1	B2	R3

Crue centennale
Aléa fort

Crue centennale
Aléa moyen et faible

Crue exceptionnelle
Inondation rapide
par rupture de digue

B1a

Secteurs centraux urbanisés en bordure de Saône

Remontée potentielle de nappe et réseau
(hors zone inondée)

161.1 / 162.02

Niveau de crue centennale et exceptionnelle en m NGF
sur le profil en travers.
Entre deux profils, les cotes du profil amont s'appliquent

170.2 / 172.5

Niveau de crue centennale et exceptionnelle en m NGF
à prendre en compte dans la totalité du casier.
(n signifie non inondable)

Emprise de la digue

