


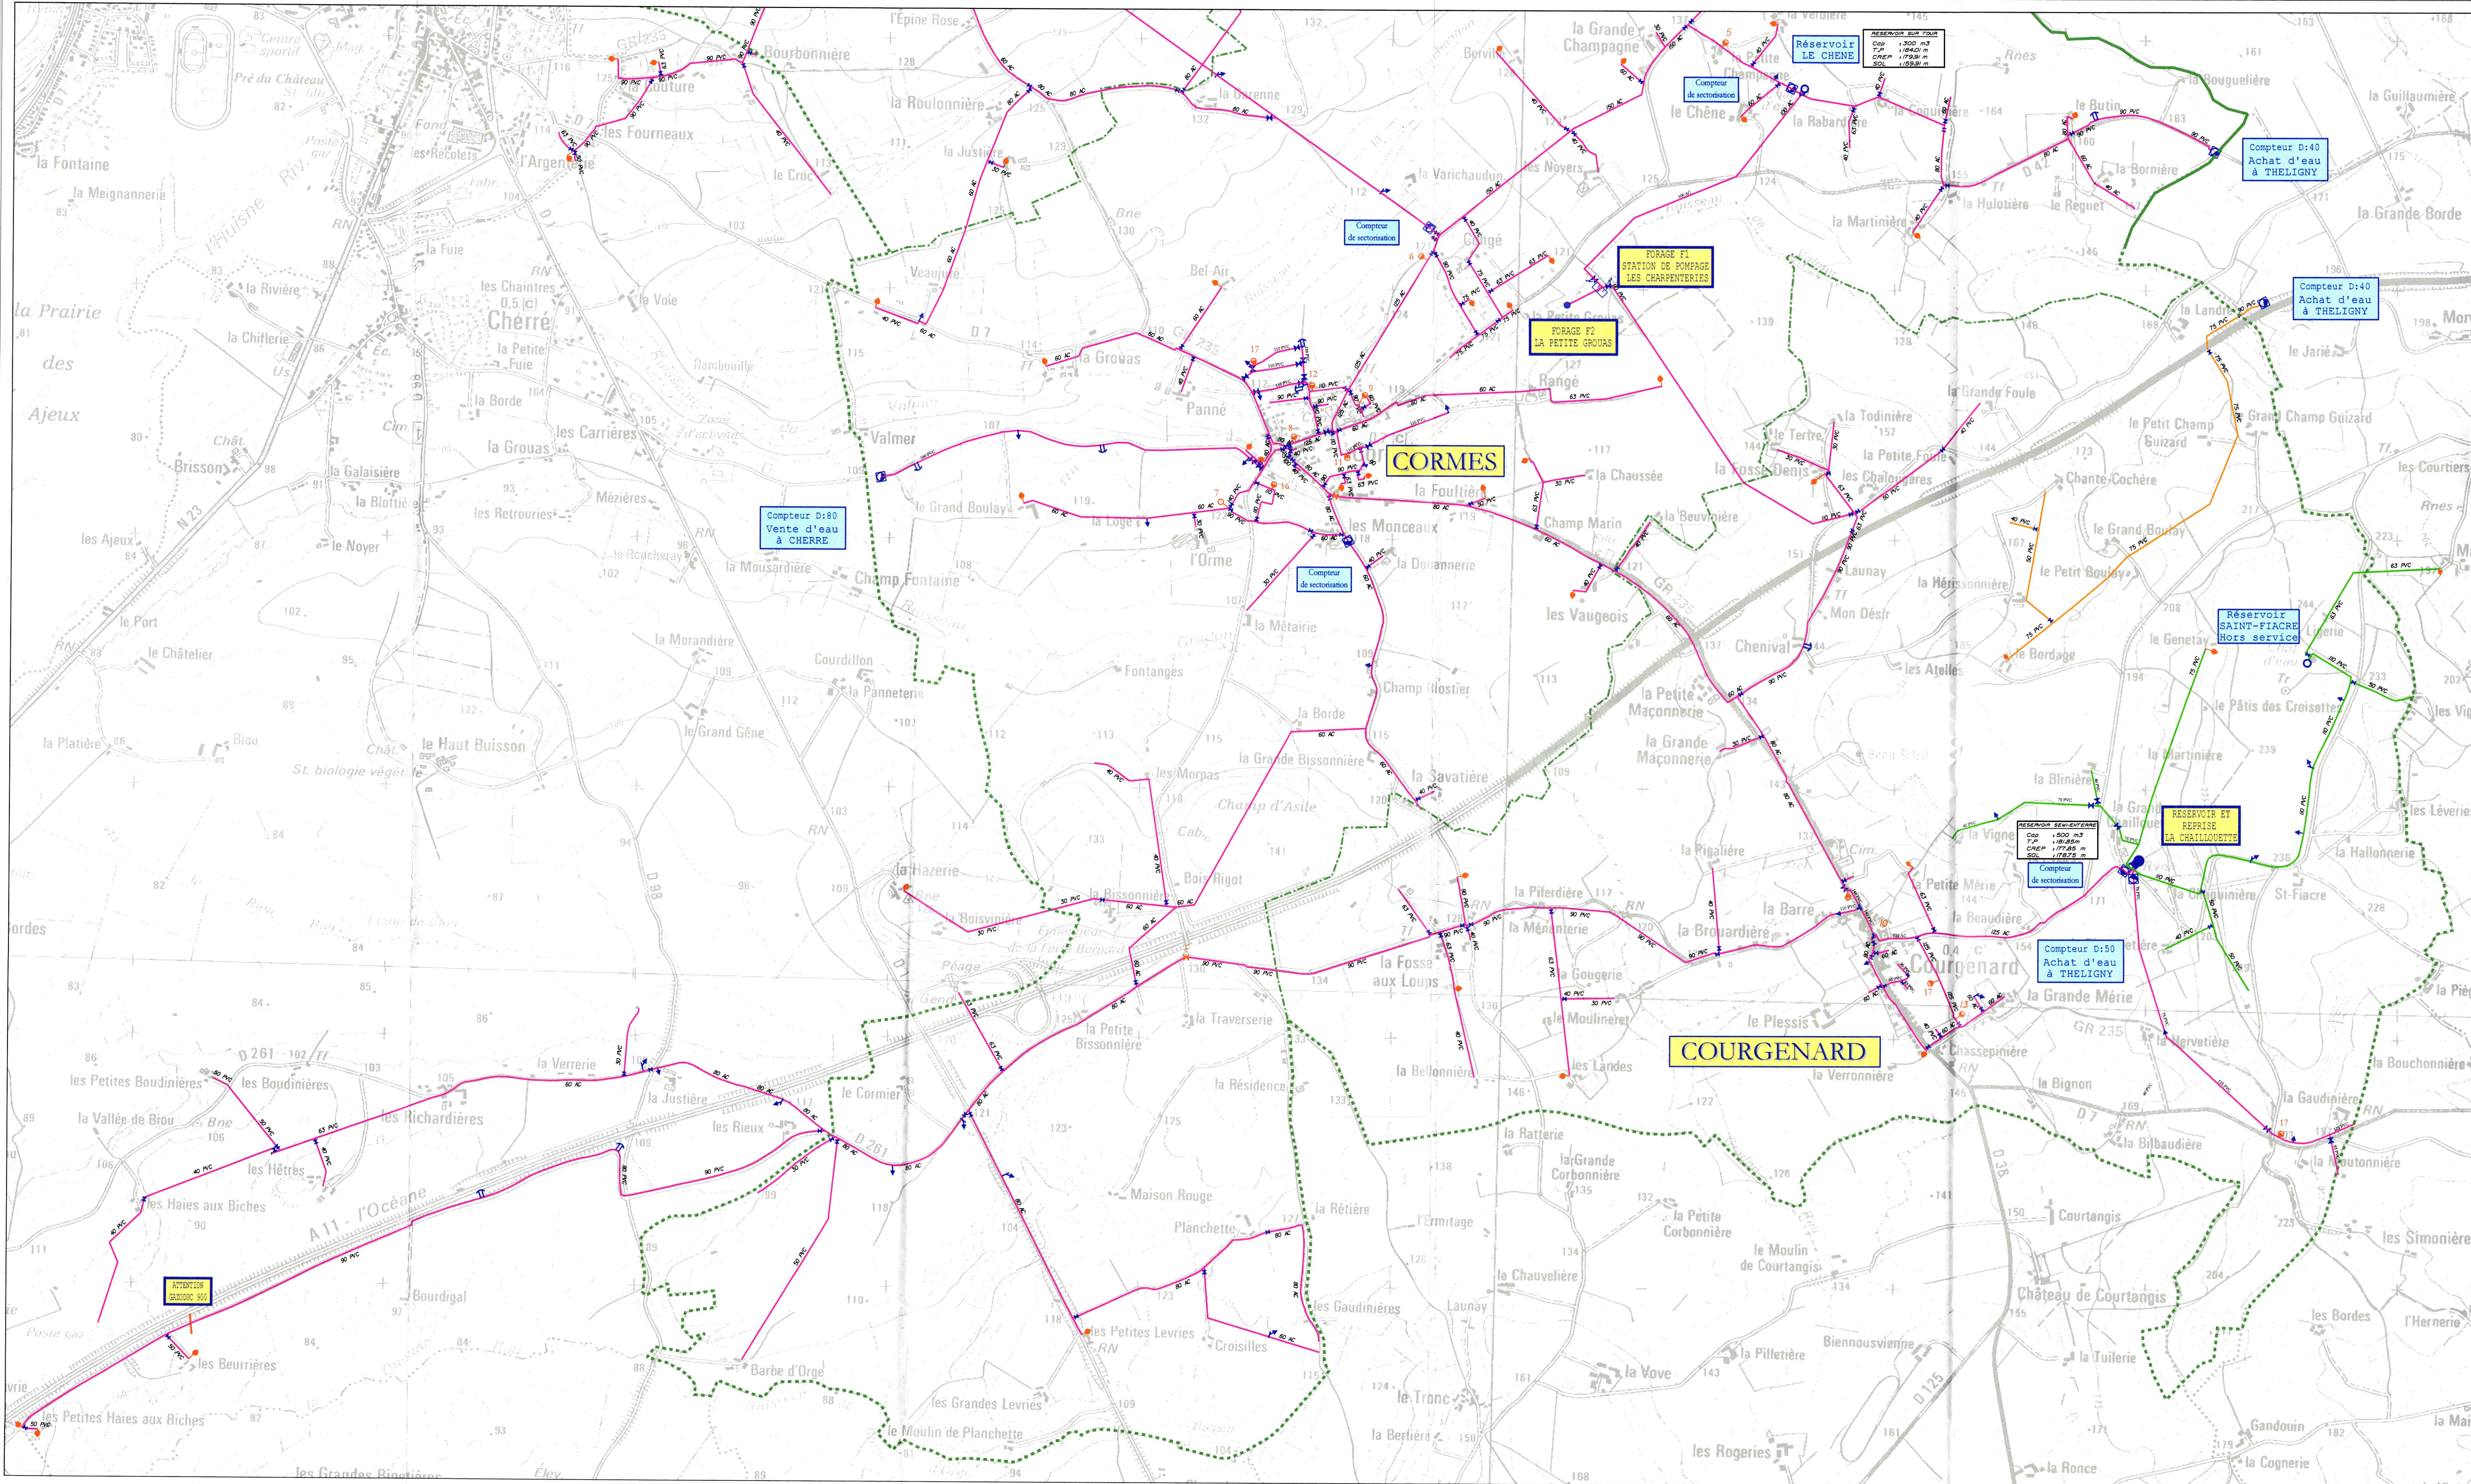

Aire de repos de Théligny

LEGENDE	
APPAREILS	OUVRAGES
● DÉCHARGE INCENDIE	● FORAGE
⚙ BOUCHE DE LAVAGE	● CAPAGE
⚙ CLAPET	● RÉSERVOIR SUR TOUR
⚙ COMPTEUR	● RÉSERVOIR SEMI-ENTERRÉ
⚙ BRISE CHARGE	● SUPPRESSION
⚙ P1/80	● SUPPRESSION AVEC RÉSERVOIR
⚙ P1/80	● TRAITEMENT & POMPAGE
⚙ P1/80	● RÉSERVE D'INCENDIE
⚙ PURGE 40	
⚙ RÉDUCTEUR DE PRESSION	
⚙ VANNE ÉLECTRIQUE	
⚙ STABILISATEUR DE PRESSION	
⚙ VANNE OUVERTE	
⚙ VANNE FERMÉE	
⚙ VENTOUSE	
⚙ VIDANGE 40	
COULEURS DES RESEAUX	
—	RESEAU 1
—	RESEAU 2
—	RESEAU 3
—	RESEAU 4
—	RESEAU 5
—	RESEAU 6
—	RESEAU 7

72

LE MANS

AGENCE DU MANS
9, Rue des Frenes ZAC de la pointe - 72190 SARGE LES LE MANS
☎ : 02-43-50-11-60 fax : 02-43-50-39-29

DEPARTEMENT DE LA SARTHE (72)

S.A.E.P. de CORMES

Réseau d'adduction d'eau potable

PARTIE SUD

A	04/05/2009	PV	
INDICE	MISE A JOUR	MIS A JOUR PAR	MODIFICATIONS
DESIGNATION : Alimentation des communes de CORMES et COURGENARD			
NOM DU FICHIER : caucormes.dgn		PLAN N° : 2	
ECHELLE : 1/10 000	CREATION : 08/12/1997	DESSINE PAR : MD	
CONTRAT : U236	VERIFIE LE : 31/10/2001	VERIFIE PAR : l'agence du MANS	