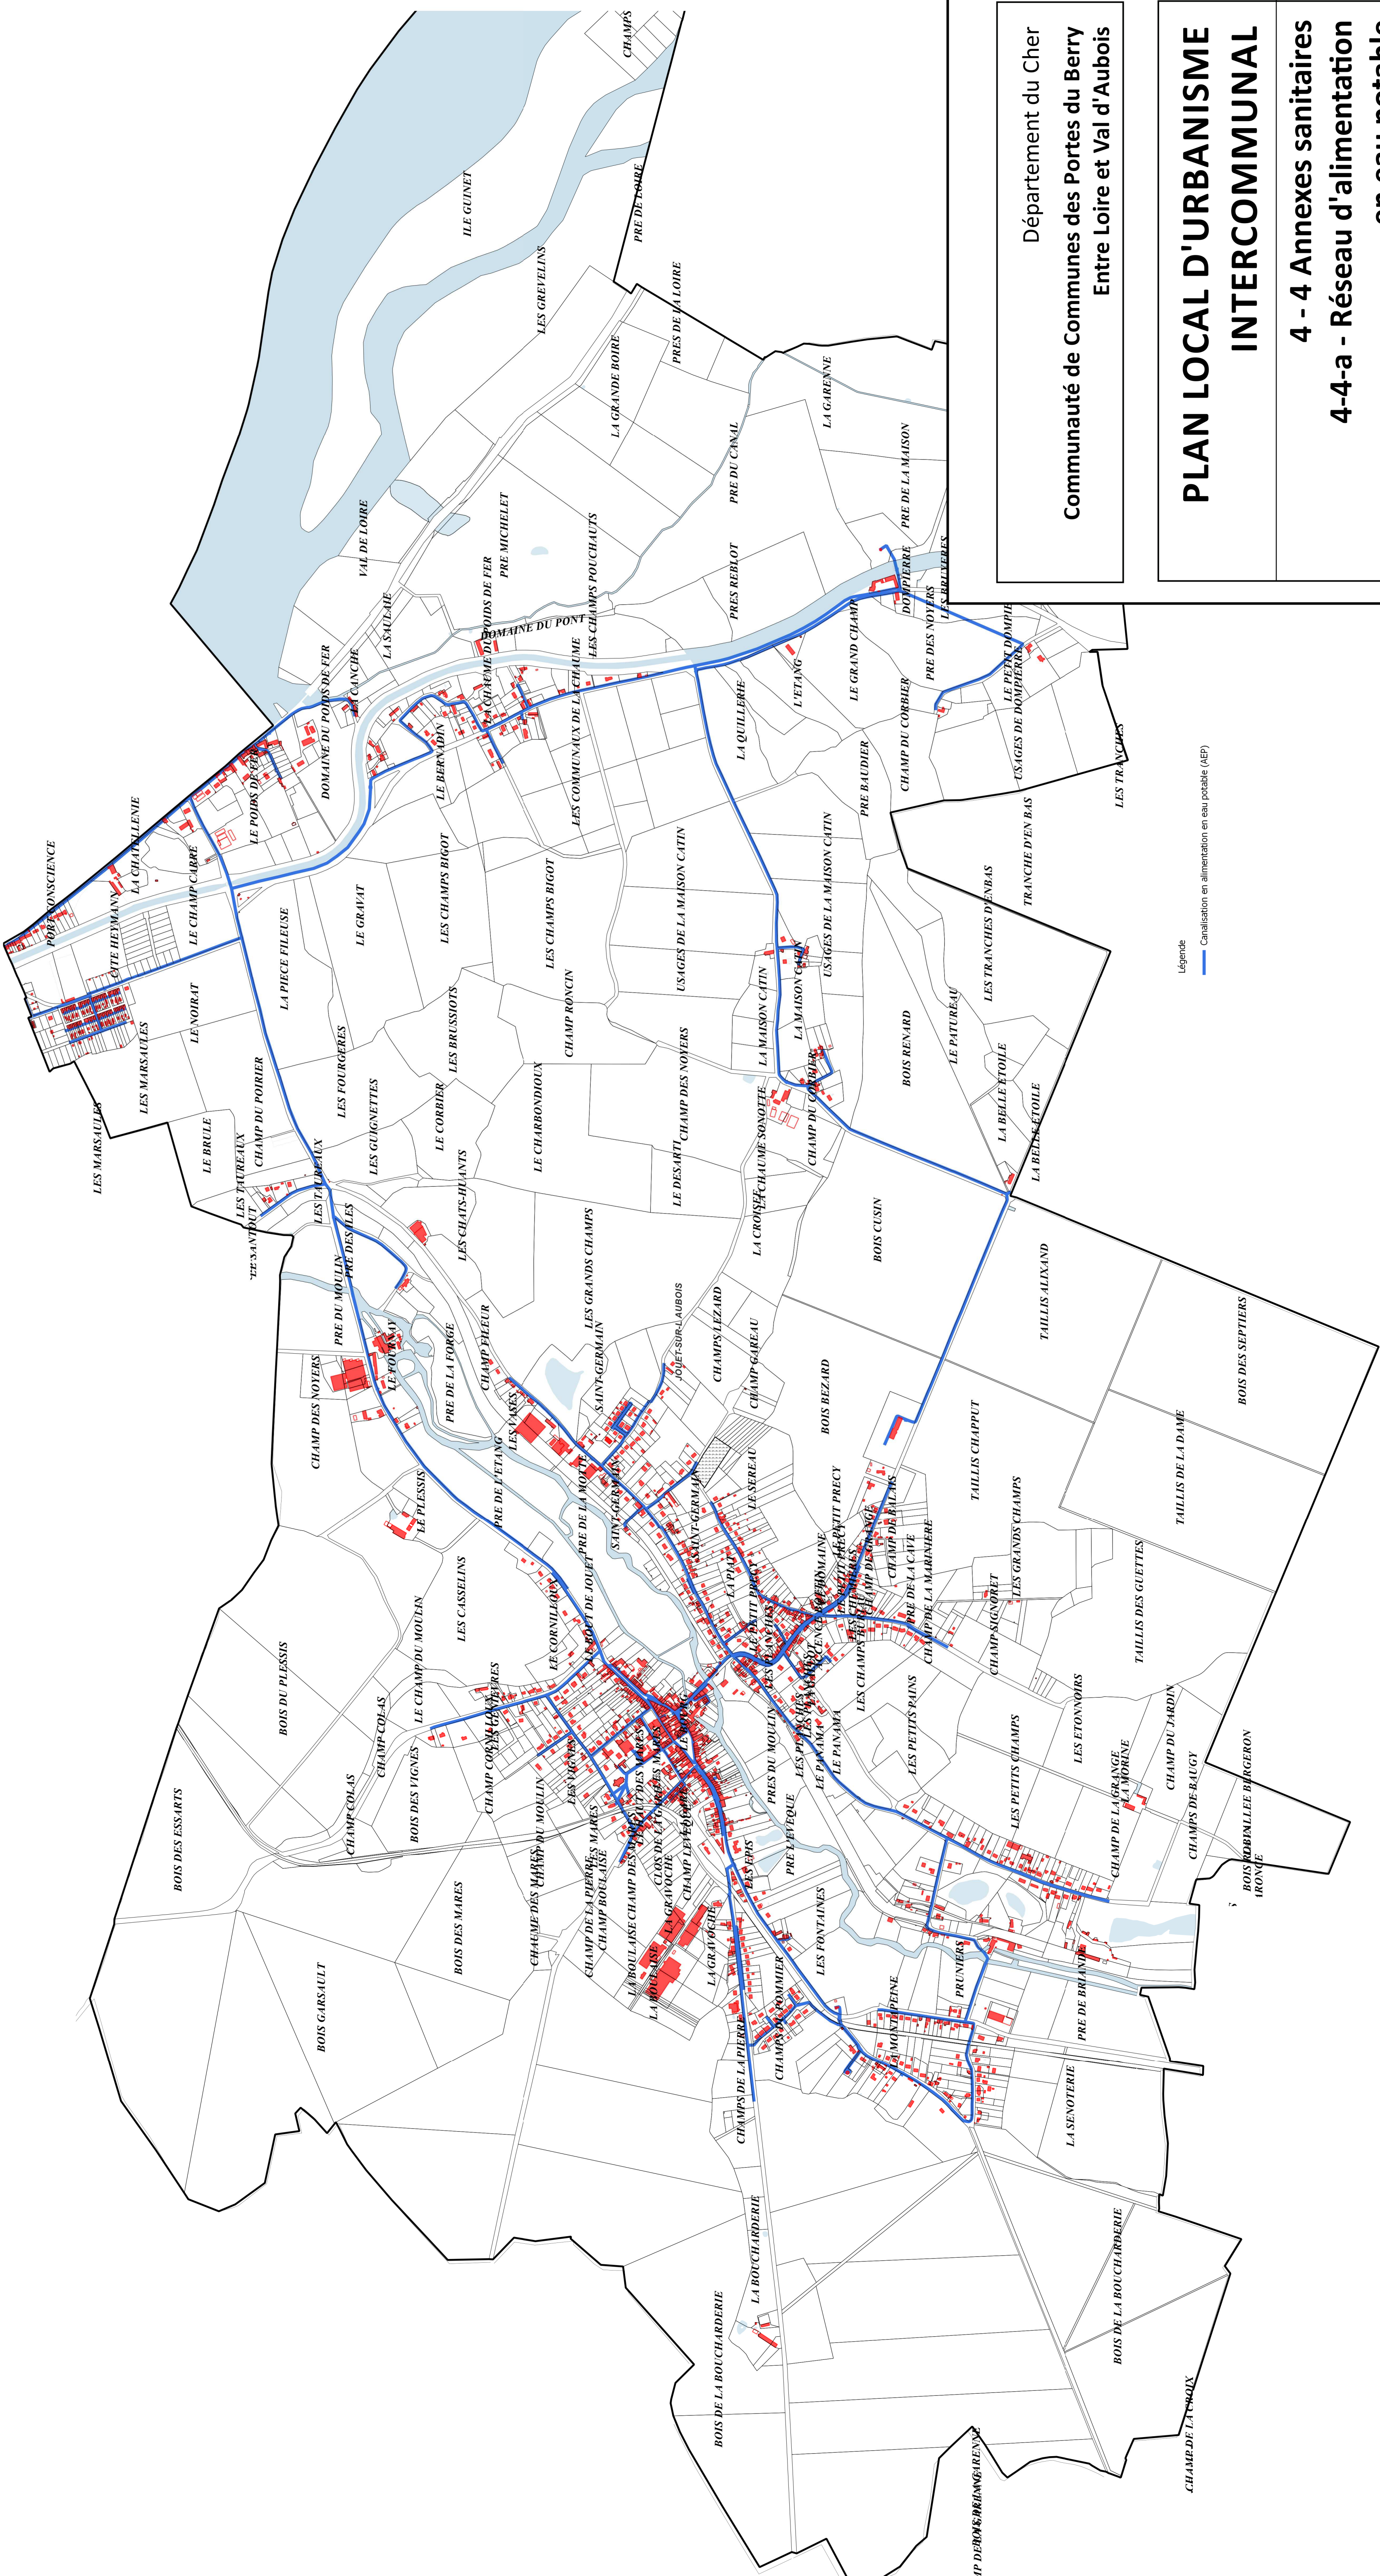


Département du Cher
Communauté de Communes des Portes du Berry
Entre Loire et Val d'Aubois

PLAN LOCAL D'URBANISME
INTERCOMMUNAL

4 - 4 Annexes sanitaires
4-4-a - Réseau d'alimentation
en eau potable

8 - Commune de Jouet sur l'Aubois

Ensemble du territoire au 1 /9 000e

PLU.i :	Délibération du conseil communautaire en date du :
Approbation :	29 mars 2021

Bureaux d'études :		
Patricia MORELLON Urbanisme	BIOS Environnement	TCa & BP architecture

Légende
Canalisation en alimentation en eau potable (AEP)