


SIVOM des 2 cantons
Commune de Annequin (62034)

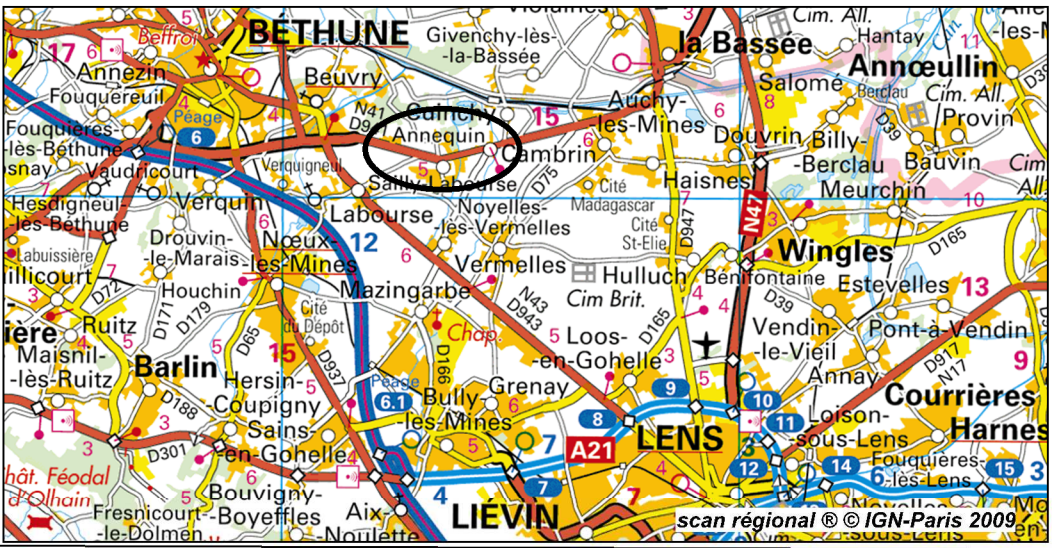

Prescrit le
15 février 2010

Révision du Plan Local d'Urbanisme



Plan des Servitudes d'utilité publique
Informations et Obligations diverses



Echelle : 1 / 5 000

Date : novembre 2011

Dessin : M - J Frère




Ref : sig_urbale.r.s.1A/
IPLU_Annequin.wor

1) Servitudes d'utilité publique

EL7	Alignement
I4	Ligne ou canalisation électrique H.T
PT2	Servitude radioélectrique de protection contre les obstacles

2) Informations et Obligations diverses

AD	Autorisation de Défrichement
AS1np	Non protégéabilité des captages d'eau potable Abandon de la procédure de protection Mise en place des mesures conservatoires
ATB	Axe Terrestre Bruyant
EP	Édifice à valeur Patrimoniale
GR	Itinéraire de Grande Randonnée et de Promenade
ILE	Itinéraire de Liaison Equestre
"I3"	Canalisation de transport de gaz (GAZONOR)
SEPULT	Sépulture militaire
LEN	Itinéraire de Liaison entre les Espaces Naturels
PPM	Protection autour des Puits de Mine
TM	Tranchée militaire / sapes (source BRGM)
ZA	Zonage archéologique (source DRAC)
ZNIEFF1	Zone Naturelle d'Intérêt Ecologique, Faunistique et Floristique de type 1 (source DREAL)

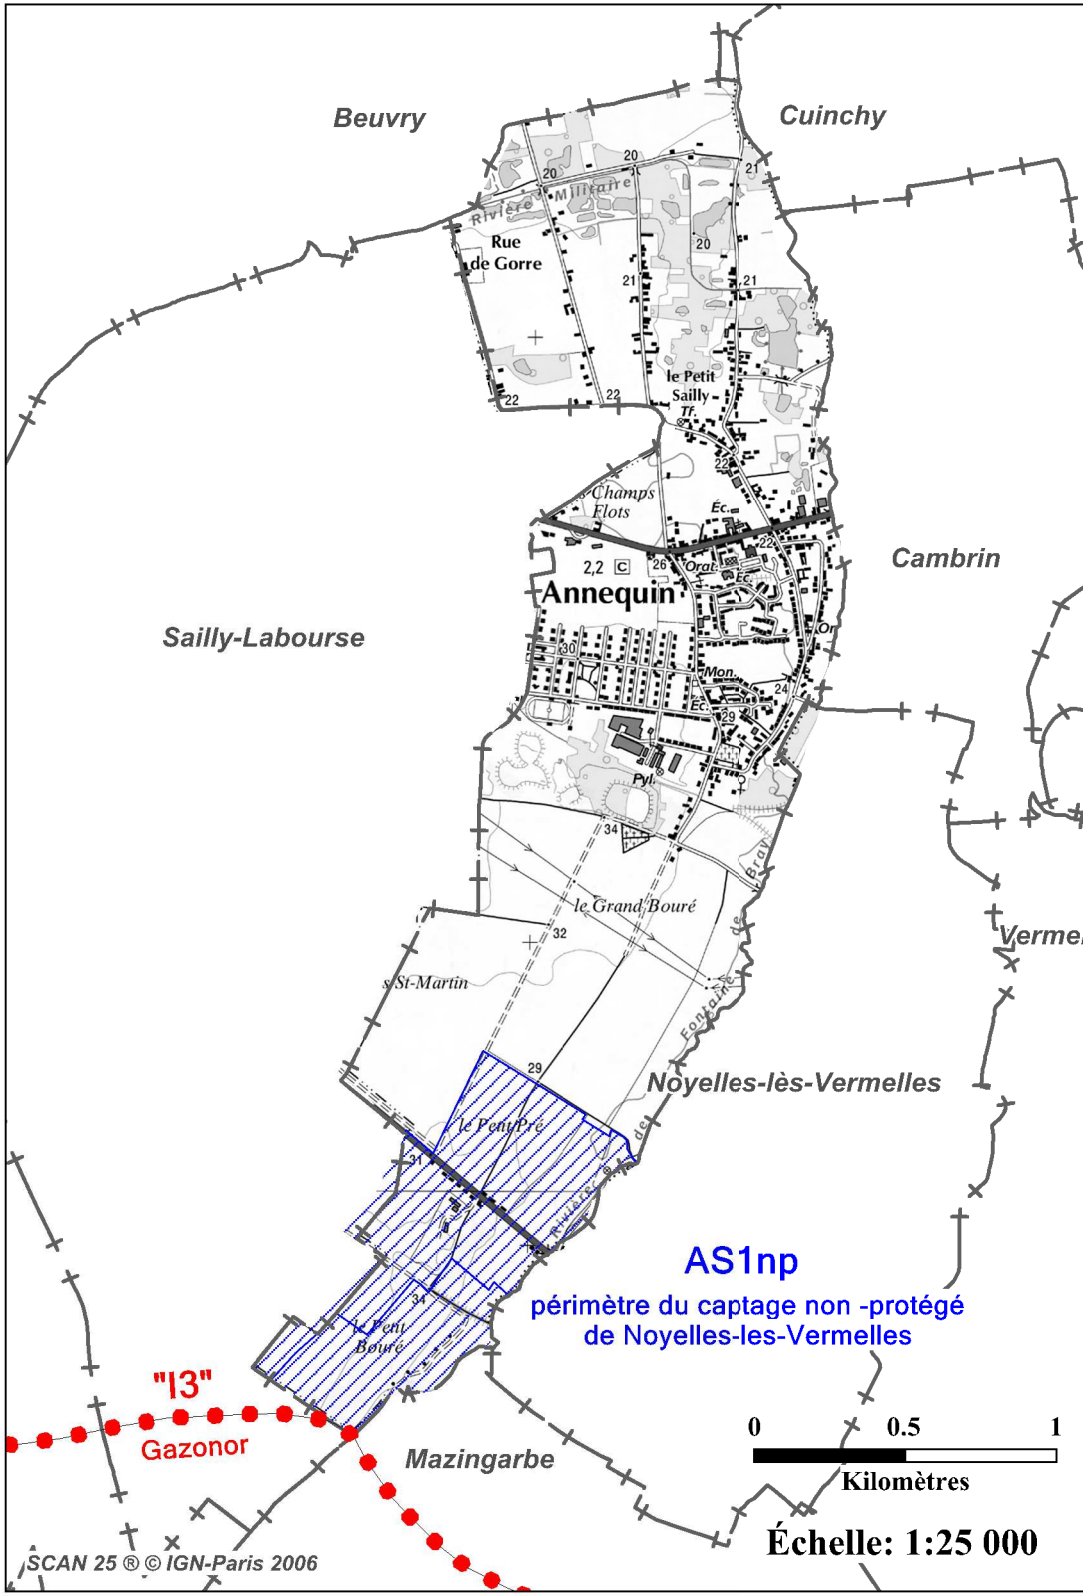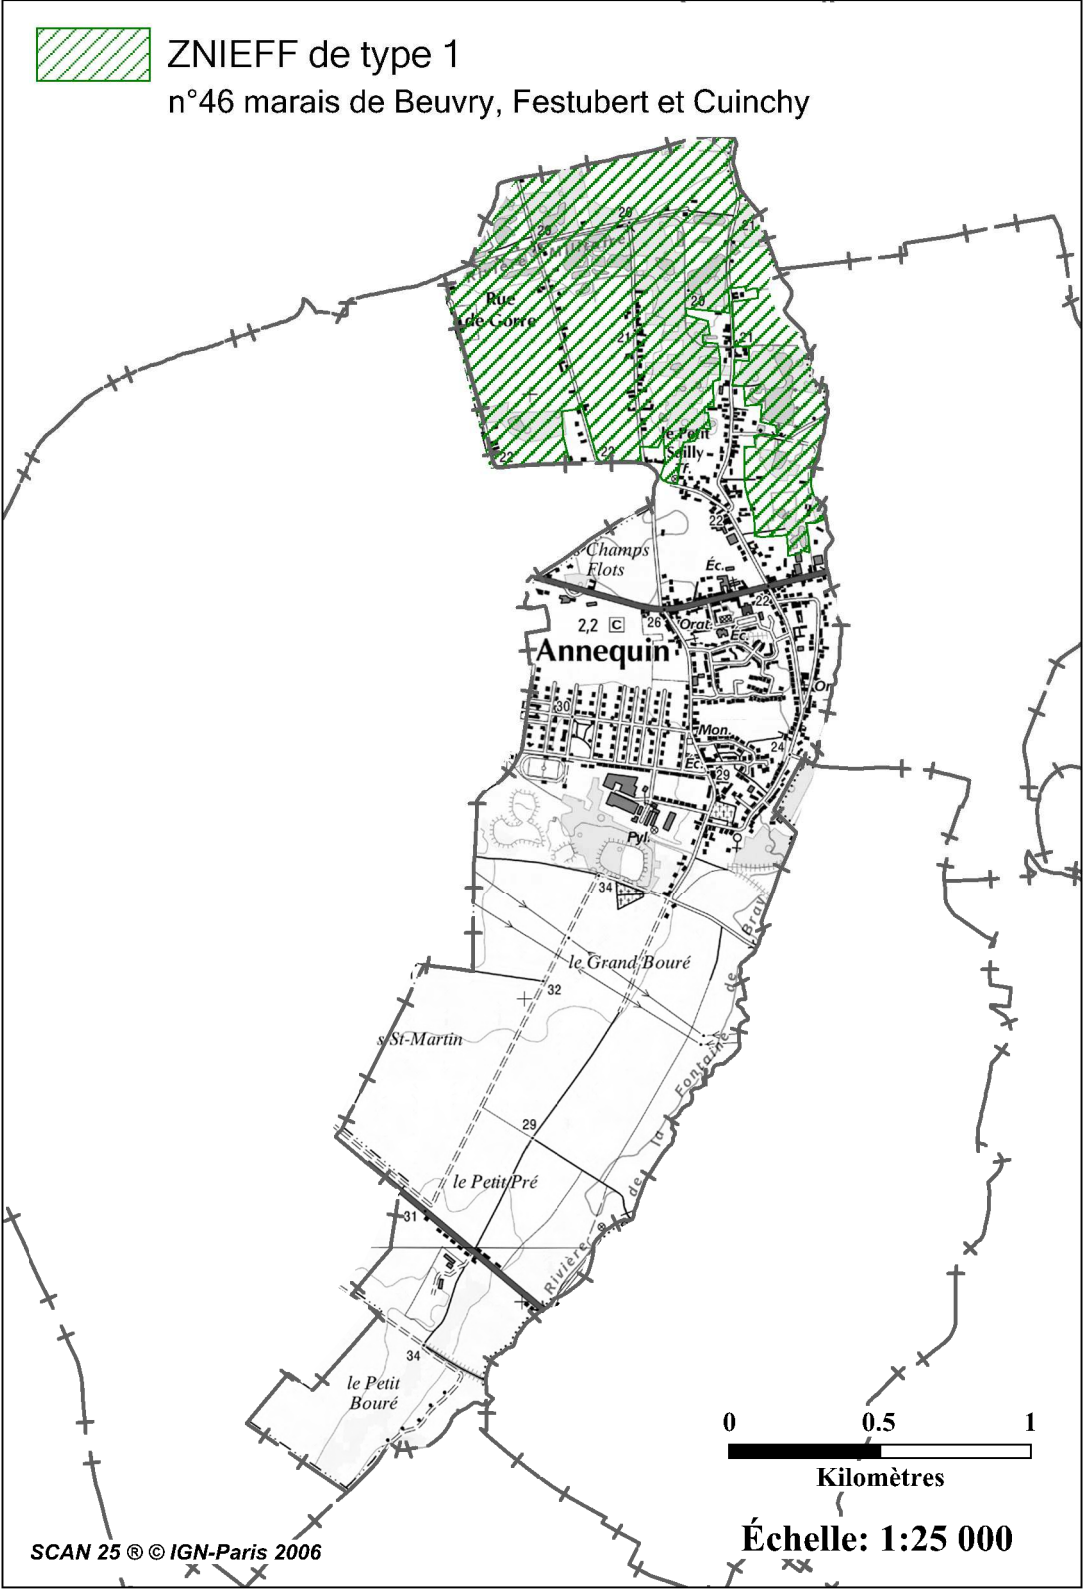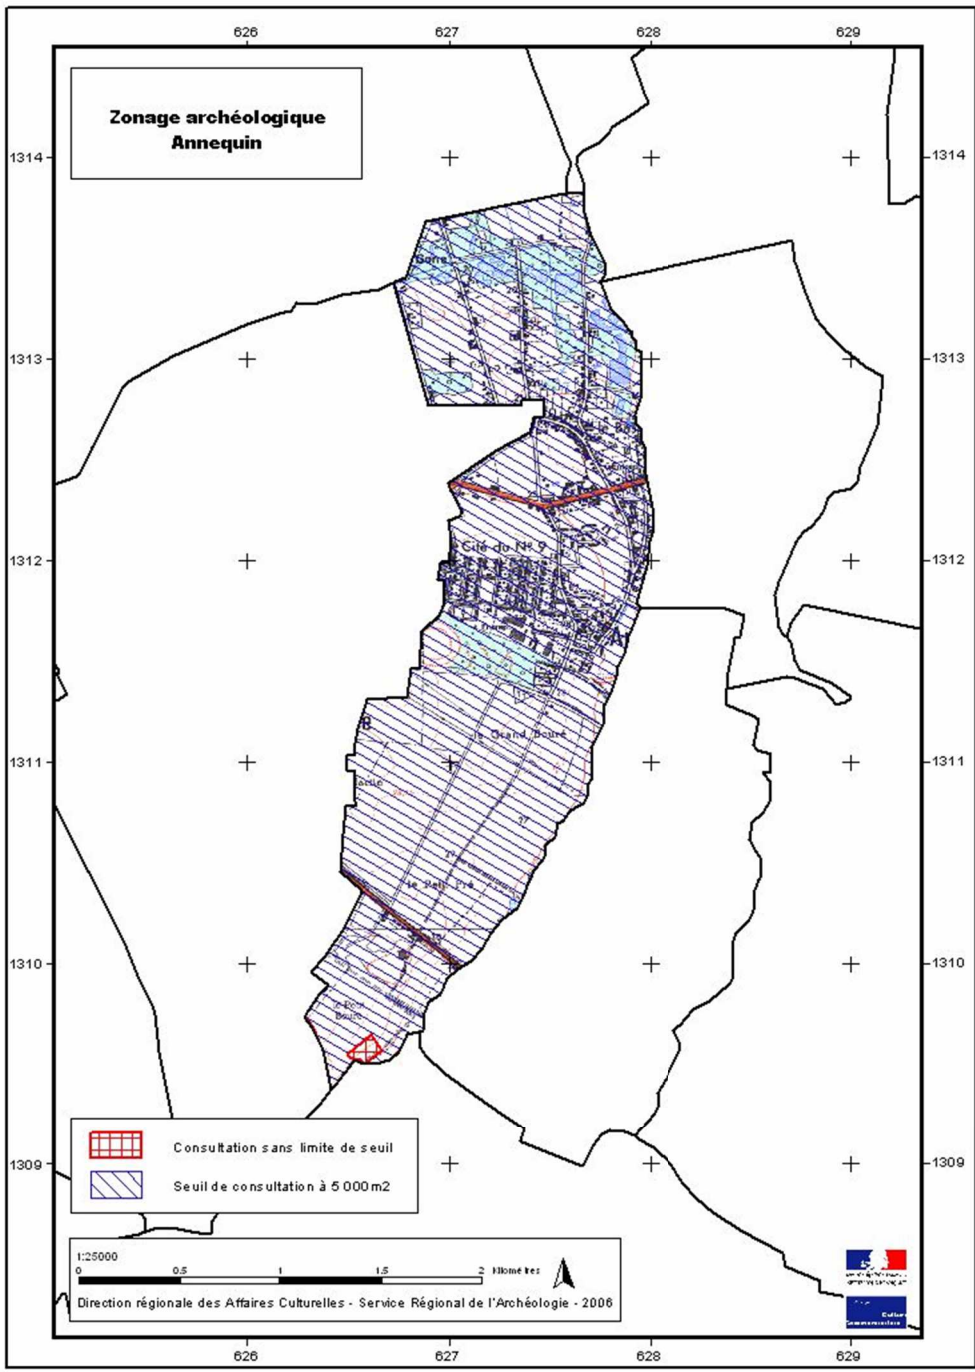

Prescrit le
15 février 2010

Liberté • Égalité • Fraternité



Echelle : 1 / 5 000

Date : mai 2011

Dessin : M - J Frère

Ref : sig_urbale.r.s.\ A\
 \PLU_Auchy-les-mines.wor



PT2 Servitude radioélectrique de protection contre les obstacles

GR Itinéraire de Grande Randonnée

PPM Protection autour des Puits de Mine


TM Tranchée Militaire

ZA Zonage archéologique (source DRAC)

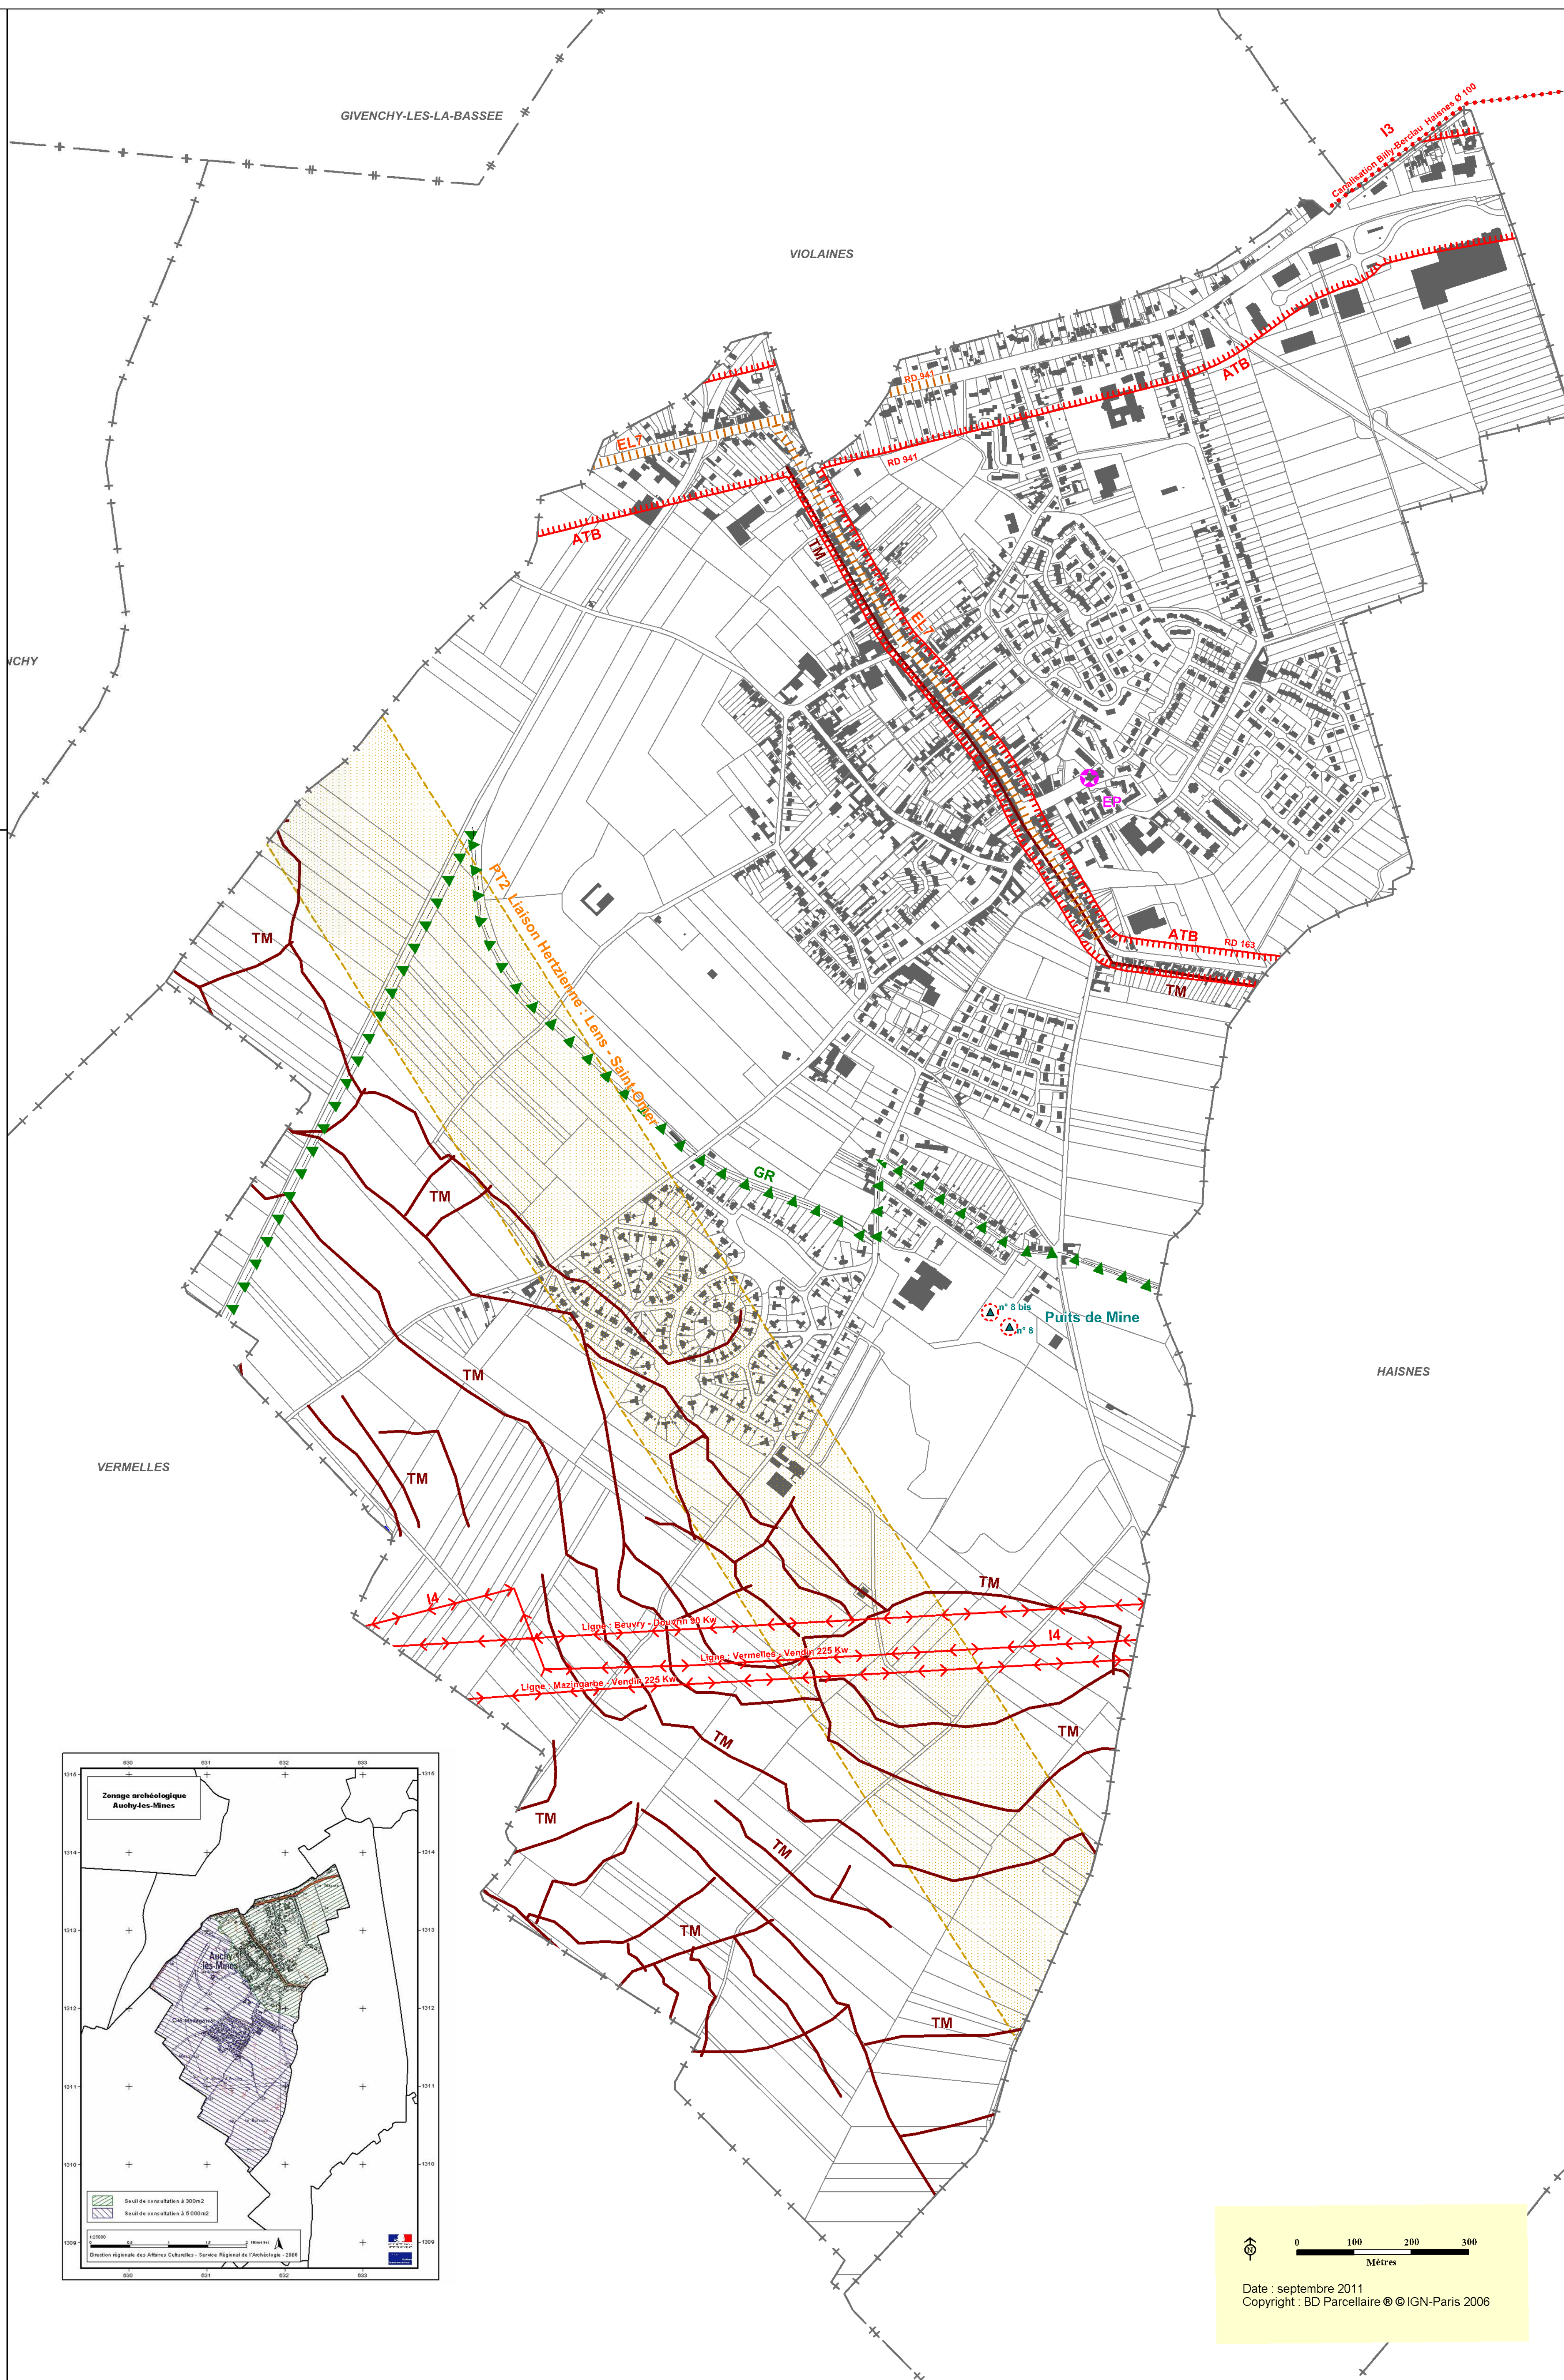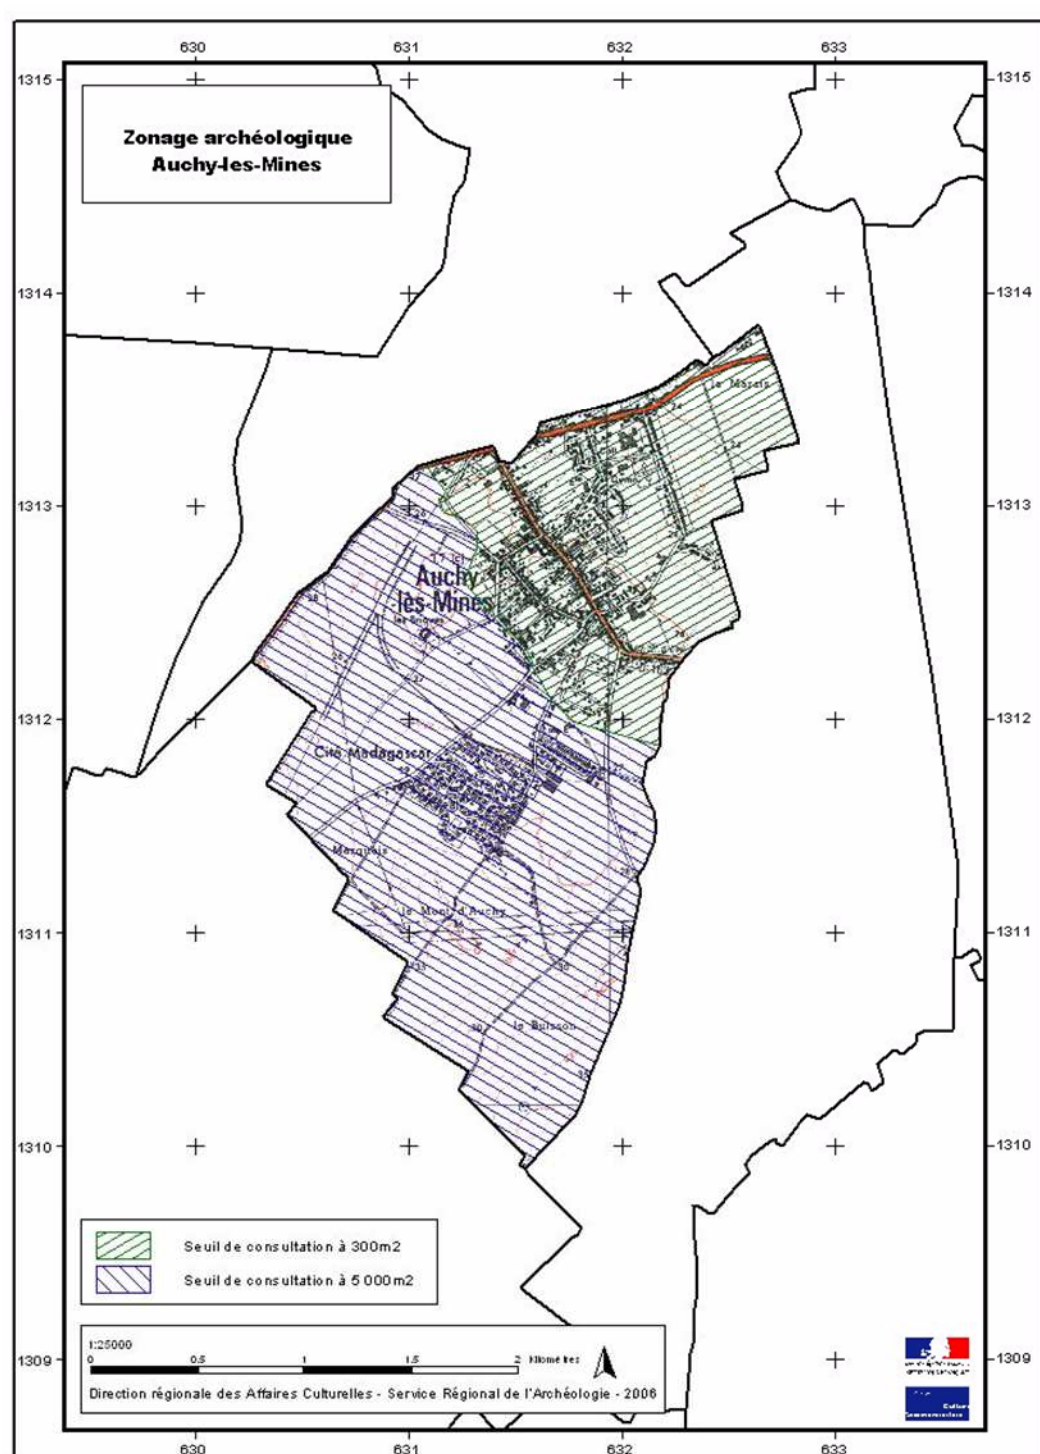

Date : septembre 2011
Copyright : BD Parcellaire® © IGN-Paris 2006


SIVOM des 2 cantons
Commune de Billy-Berclau (62132)

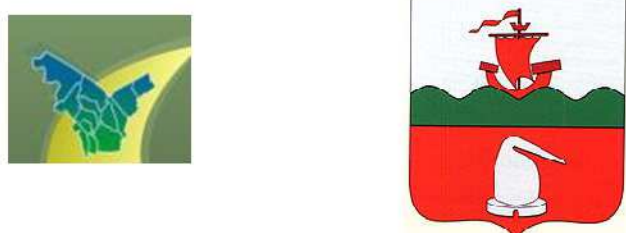

Révision du Plan Local d'Urbanisme



Plan des Servitudes d'utilité publique
Informations et Obligations diverses

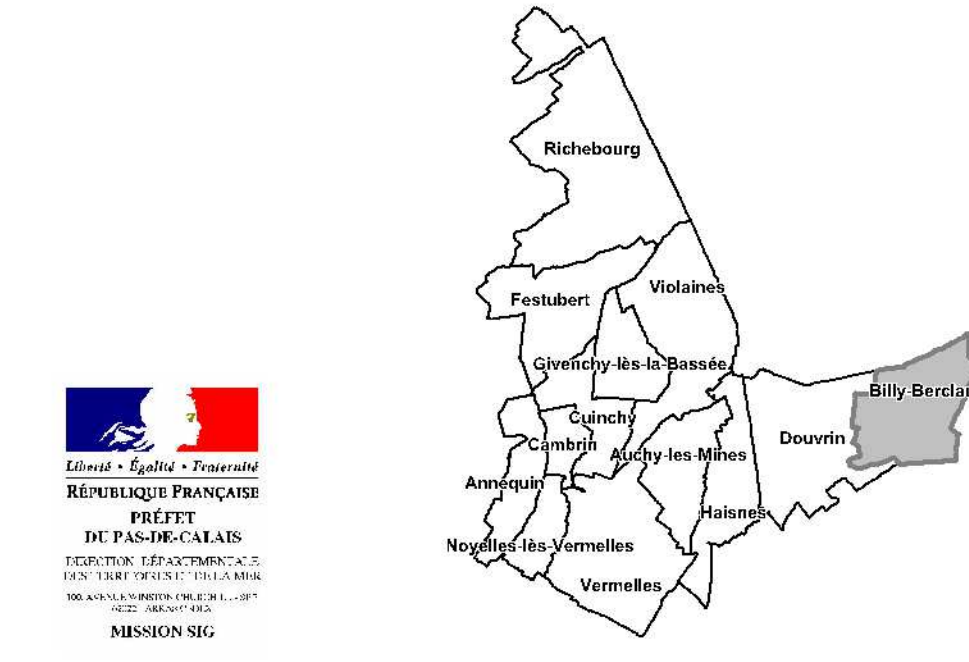

Prescrit le
15 février 2010

Echelle : 1 / 5 000

Date : mai 2011

Dessin : M - J Frère


Ref : sig_urbale.r.s.) B/
(PLU_Billy-Berclau.wor

1) Servitudes d'utilité publique

- AS1** Protection des captages d'eau potable
- EL7** Alignement
- I3** Canalisation de transport de gaz
La position mentionnée ne permet pas la localisation précise sur le terrain des canalisations. Pour tous travaux à proximité des canalisations de gaz naturel, il est nécessaire d'effectuer auprès de Gaz de France Réseau Transport une demande de renseignement.
- I4** Ligne ou canalisation électrique H.T
- PT1** Protection des centres de réception radioélectrique contre les perturbations électro-magnétiques
- PT2** Servitude radioélectrique de protection contre les obstacles
- T1** Voie ferrée

2) Informations et Obligations diverses


- AD** Autorisation de Défrichement
- AS1p** Projet de protection des captages d'eau potable
- ATB** Axe Terrestre Bruyant
- ENSD** Espaces Naturels Sensibles Départementaux
- EP** Edifice à valeur Patrimoniale
- I5** Hydrogénoduc et oxyduc
- INT2** Protection des cimetières militaires
- LEN** Itinéraire de Liaison entre les Espaces Naturels
- PPM** Protection autour des Puits de Mine
- SEPULT** Sépulture militaire
- TM** Tranchée militaire / sapes (source BRGM)
- ZA** Zonage archéologique (source DRAC)
- ZNIEFF1** Zone Naturelle d'Intérêt Ecologique, Faunistique et Floristique de type 1 (source DREAL)
- ZNIEFF2** Zone Naturelle d'Intérêt Ecologique, Faunistique et Floristique de type 2 (source DREAL)

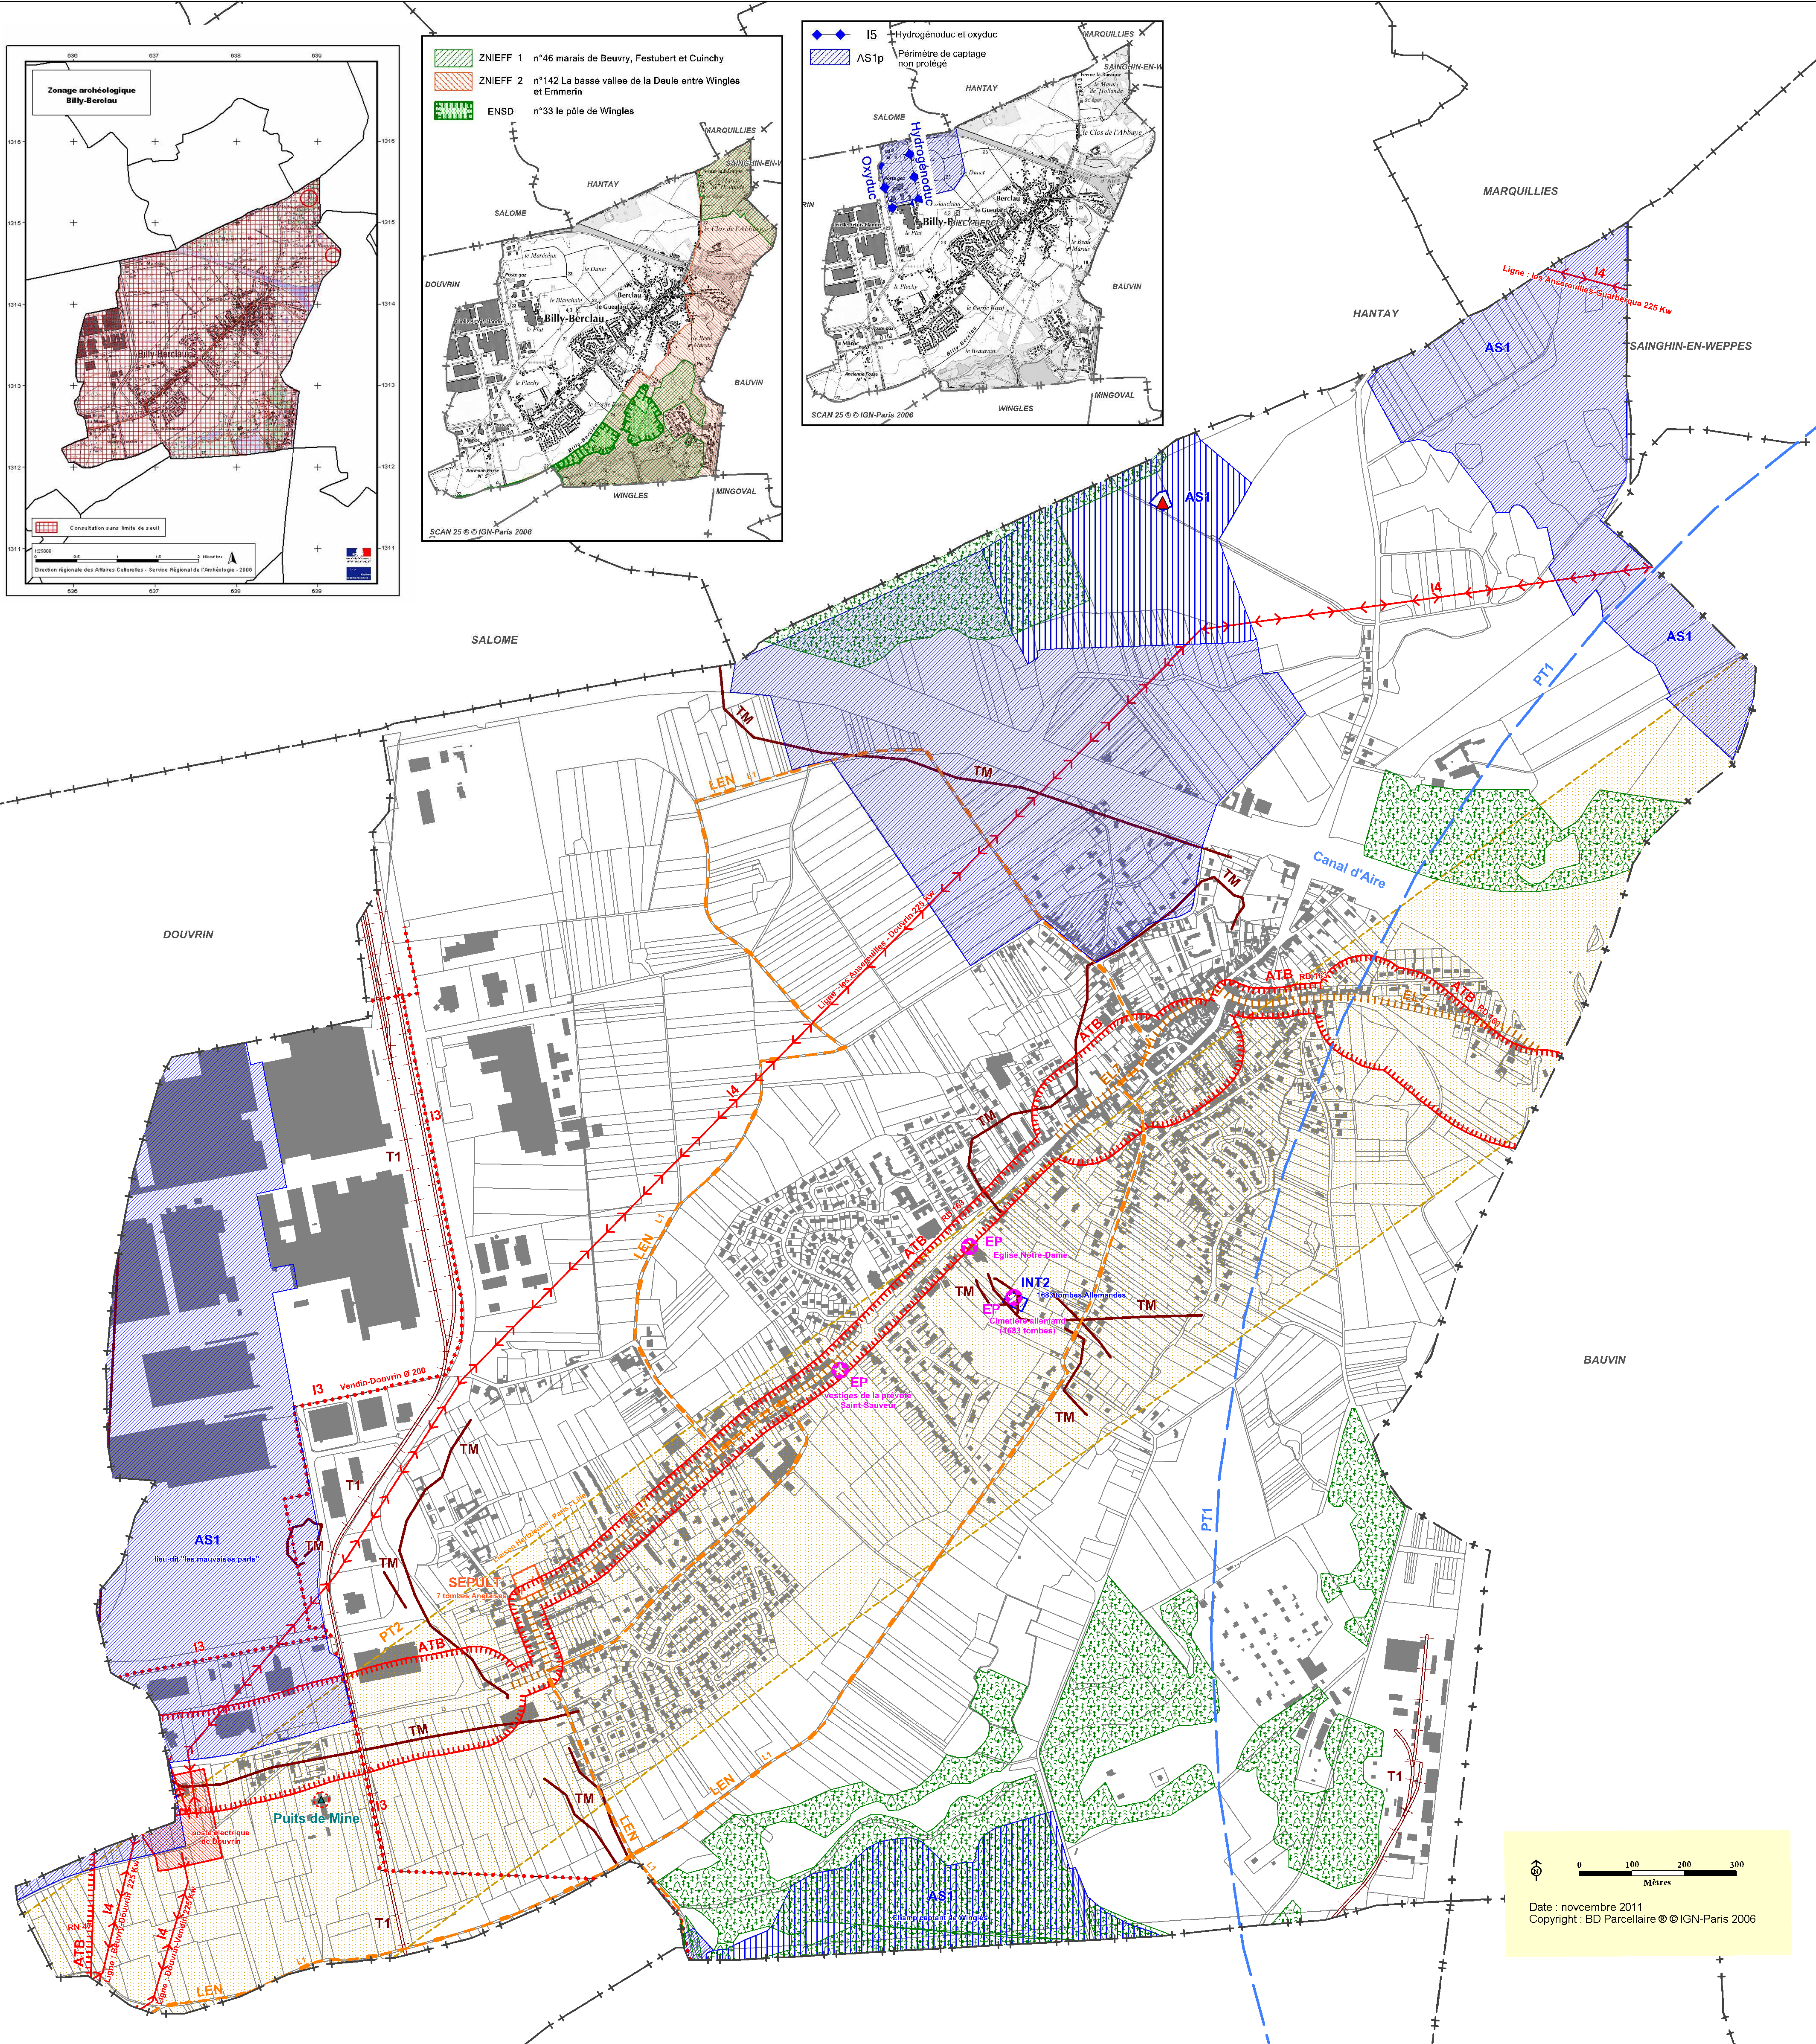


SIVOM des 2 cantons
Commune de Cambrin(62200)



Révision du Plan Local d' Urbanisme

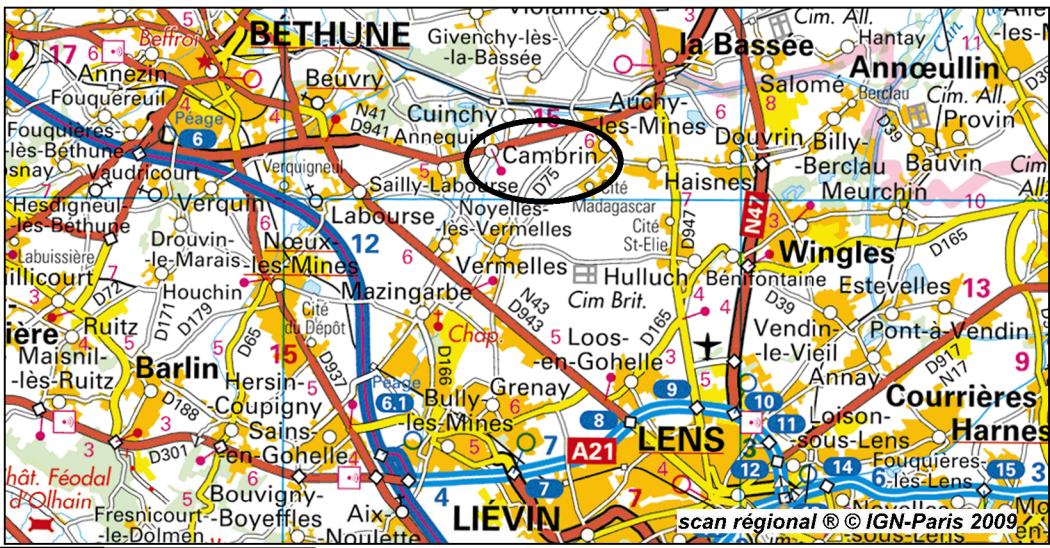

Plan des Servitudes d'utilité publique
Informations et Obligations diverses

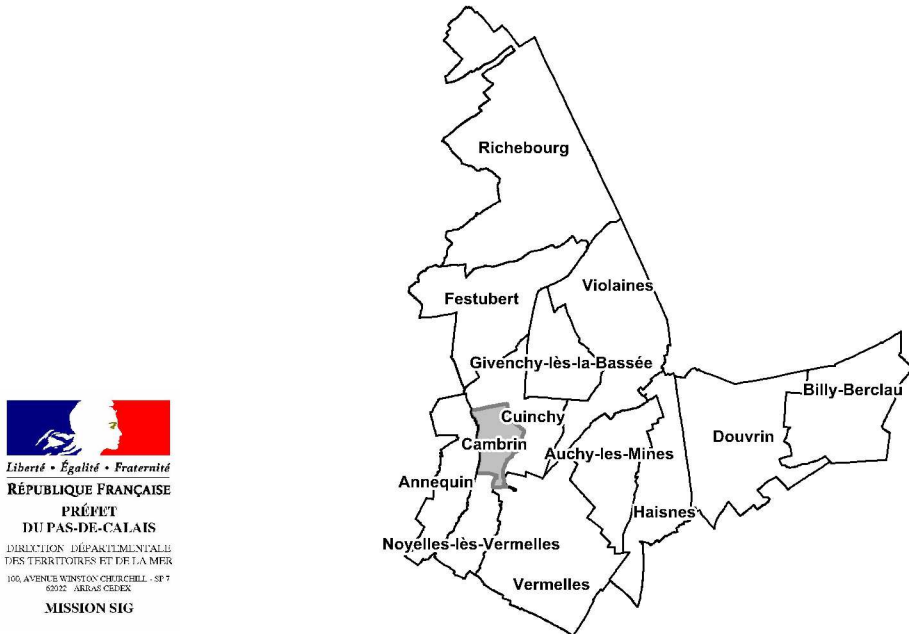

Prescrit le
15 février 2010

Echelle : 1 / 5 000

Date : septembre 2011

Dessin : M - J Frère





Ref : sig_urbale.r.s.\C\I
IPLU_Cambrin.wor

1) Servitudes d'utilité publique

EL7 Alignement

2) Informations et Obligations diverses

- AD Autorisation de Défrichement
- ATB Axe Terrestre Bruyant
- EP Edifice à valeur Patrimoniale
- GR Itinéraire de Grande Randonnée
- INT2 Voisinage de cimetières militaires
- TM Tranchée militaire / sapes (source BRGM)
- ZA Zonage archéologique (source DRAC)
- ZNIEFF1 Zone Naturelle d'Intérêt Ecologique, Faunistique et Floristique de type 1 (source DREAL)

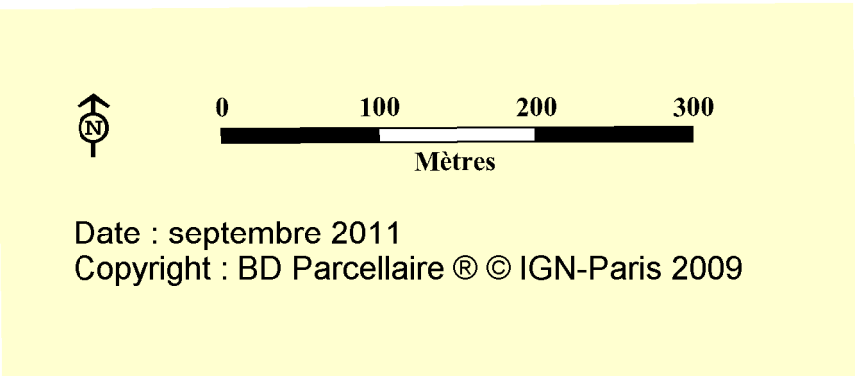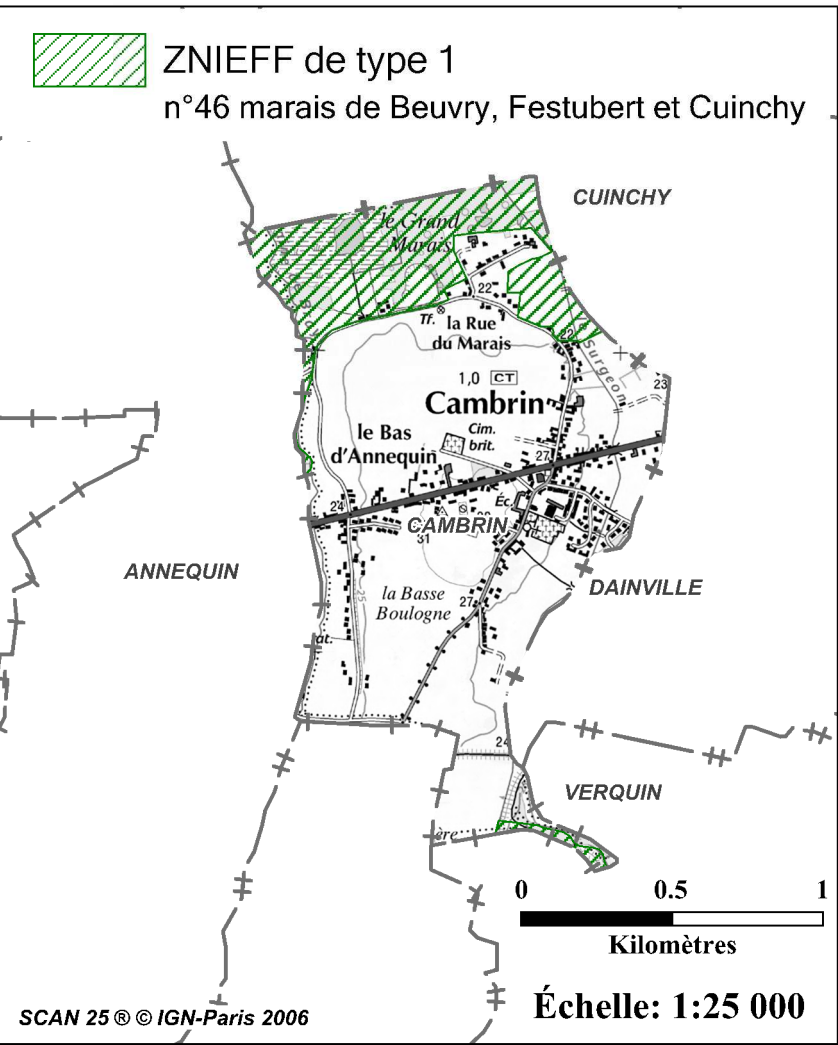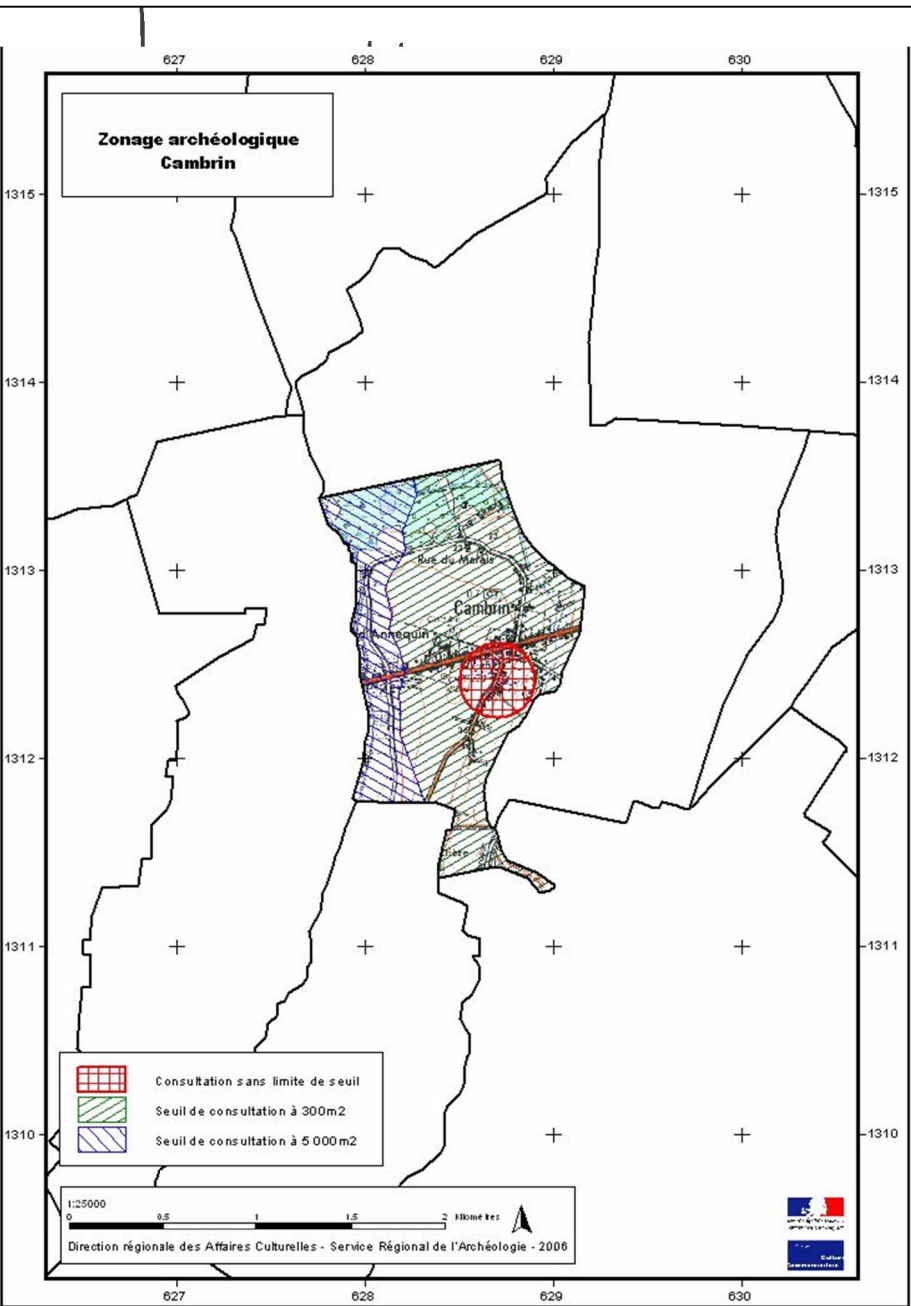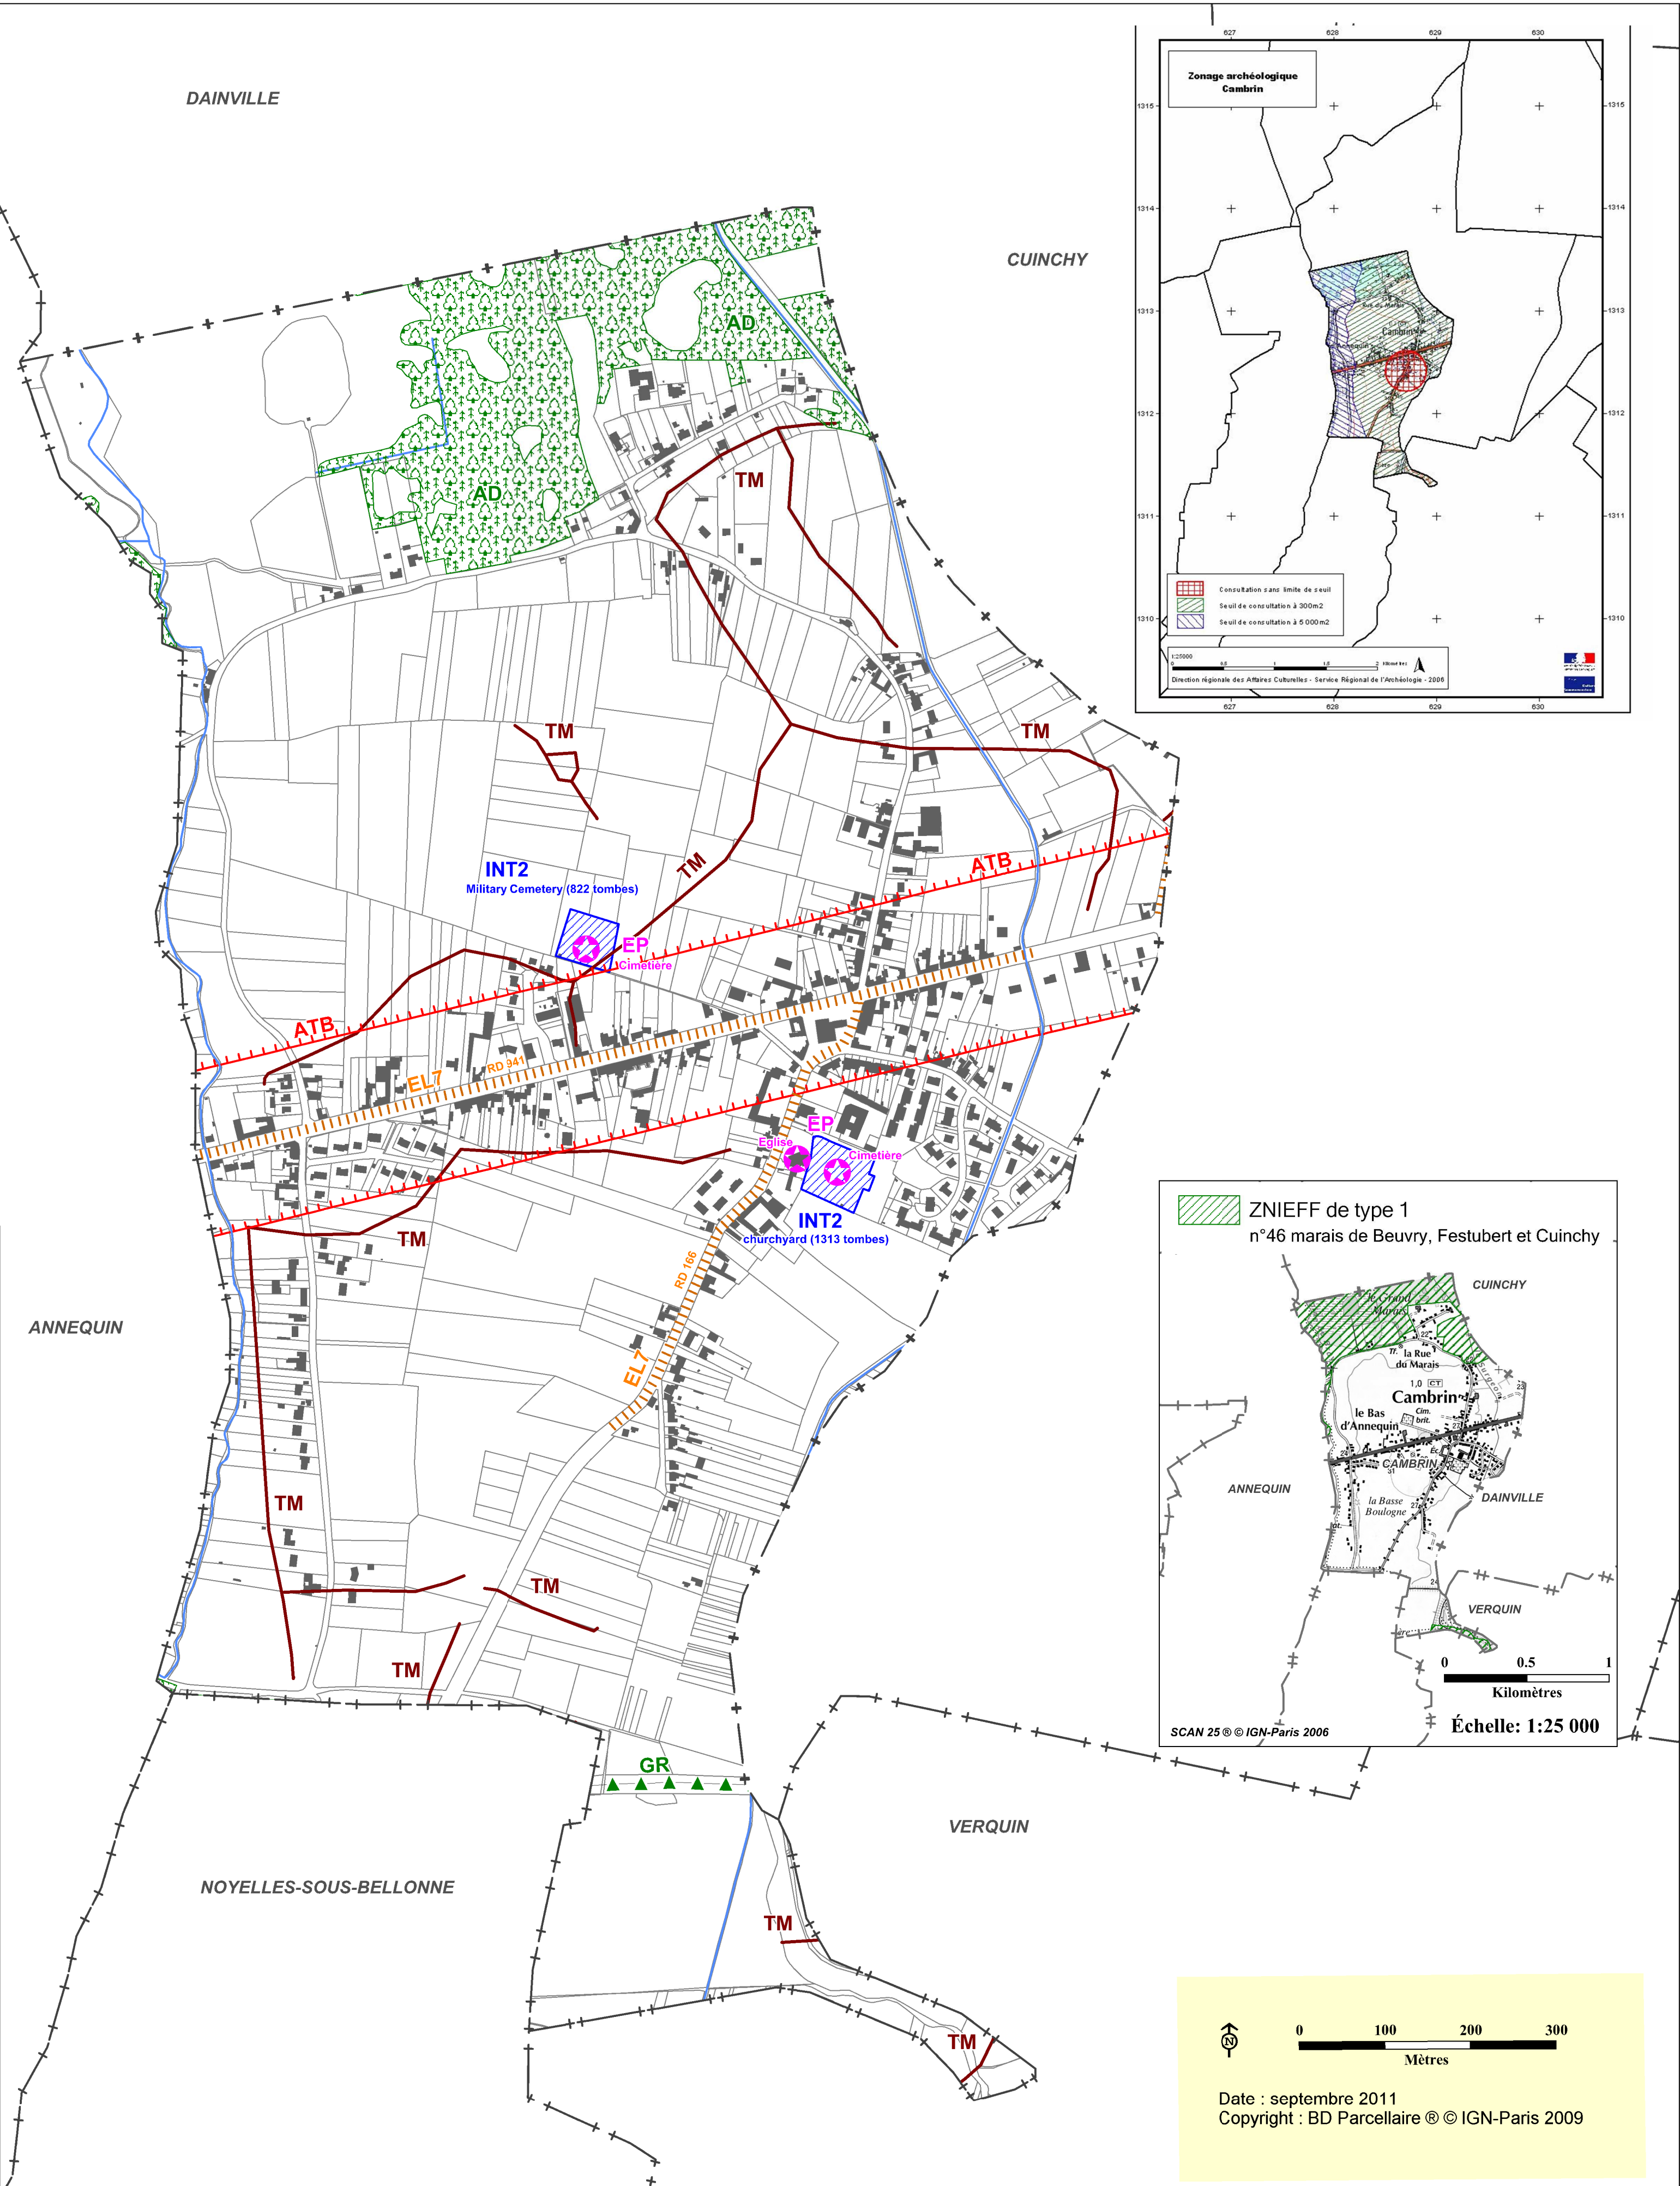



Révision du Plan Local d' Urbanisme



Plan des Servitudes d'utilité publique
Informations et Obligations diverses



Prescrit le
15 février 2010

Echelle : 1 / 5 000

Date : novembre 2011

Dessin : M - J Frère





Ref : sig_urbale.r.s.\C\PLU_Cuinchy.wor

1) Servitudes d'utilité publique

	A5	Canalisation publique d'eau potable ou assainissement
	EL7	Alignement
	PT2	Servitude radioélectrique de protection contre les obstacles
	T1	Voie ferrée

2) Informations et Obligations diverses

	AD	Autorisation de Défrichement
	ATB	Axe Terrestre Bruyant
	EP	Edifice à valeur Patrimoniale
	INT2	Voisinage de cimetières militaires
	TM	Tranchée militaire / sapes (source BRGM)
	ZA	Zonage archéologique (source DRAC)
	ZNIEFF1	Zone Naturelle d'Intérêt Ecologique, Faunistique et Floristique de type 1 (source DREAL)

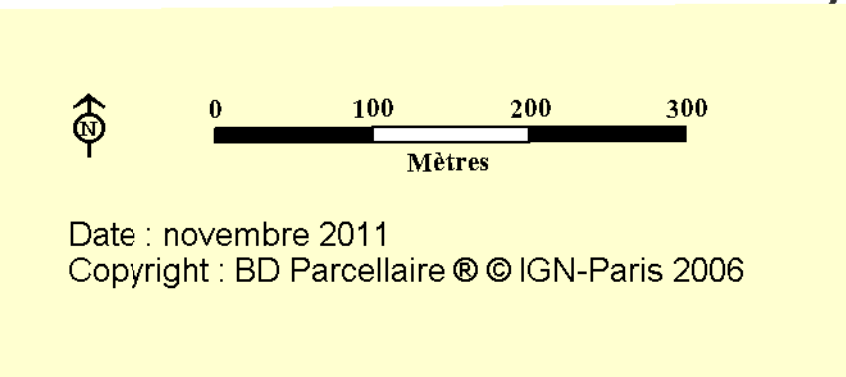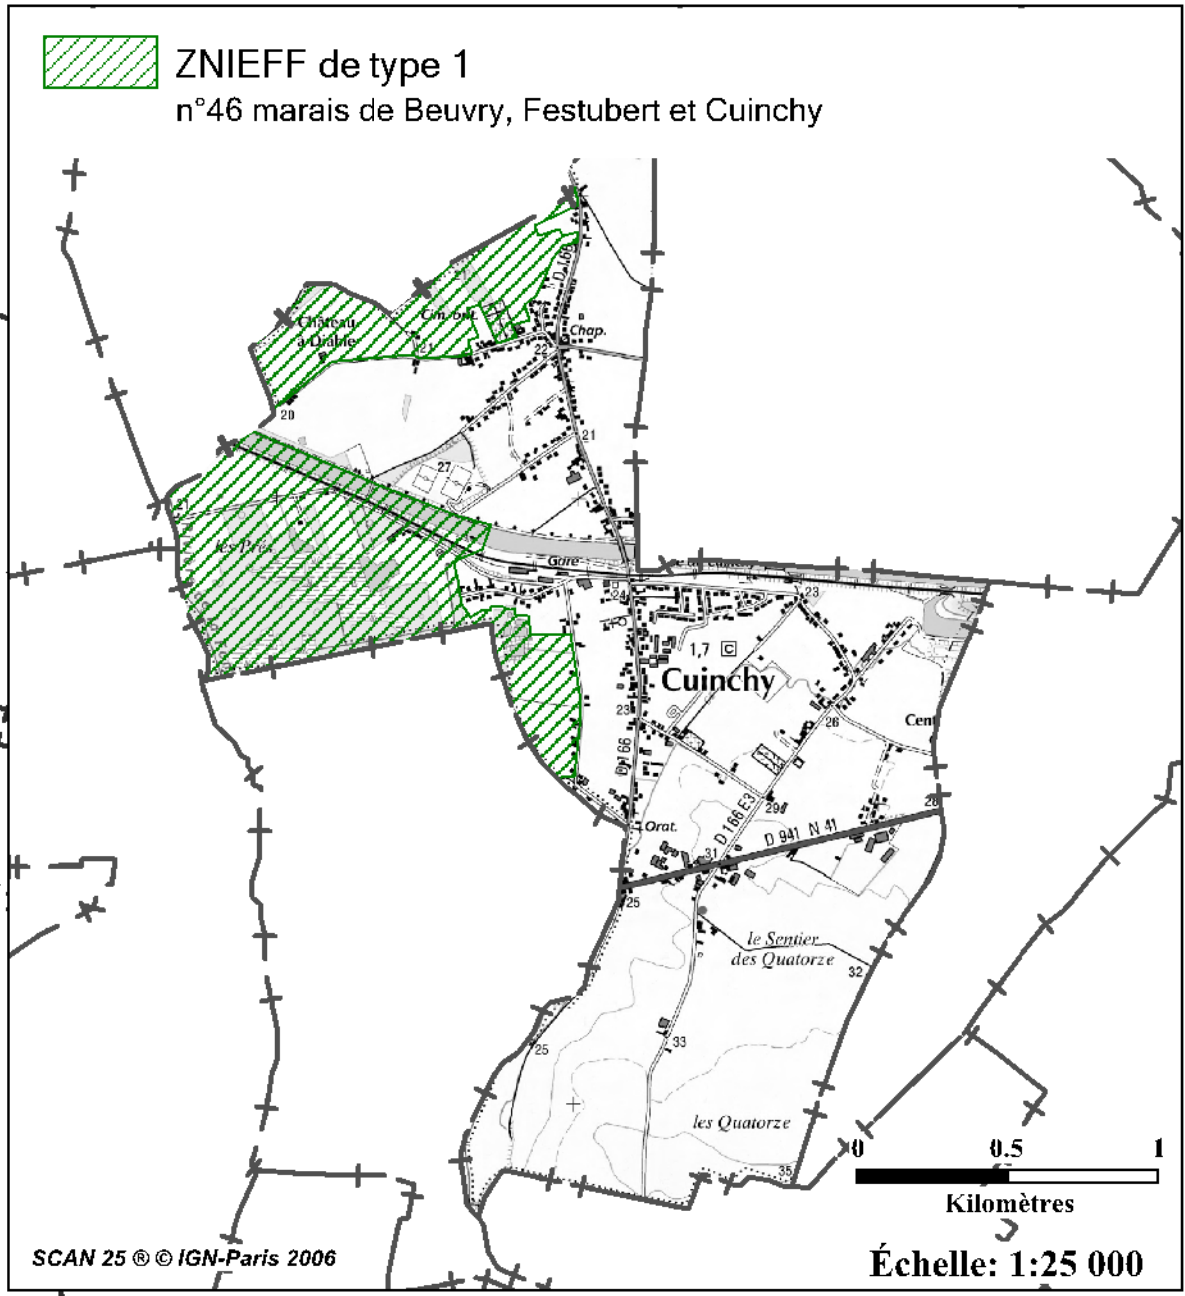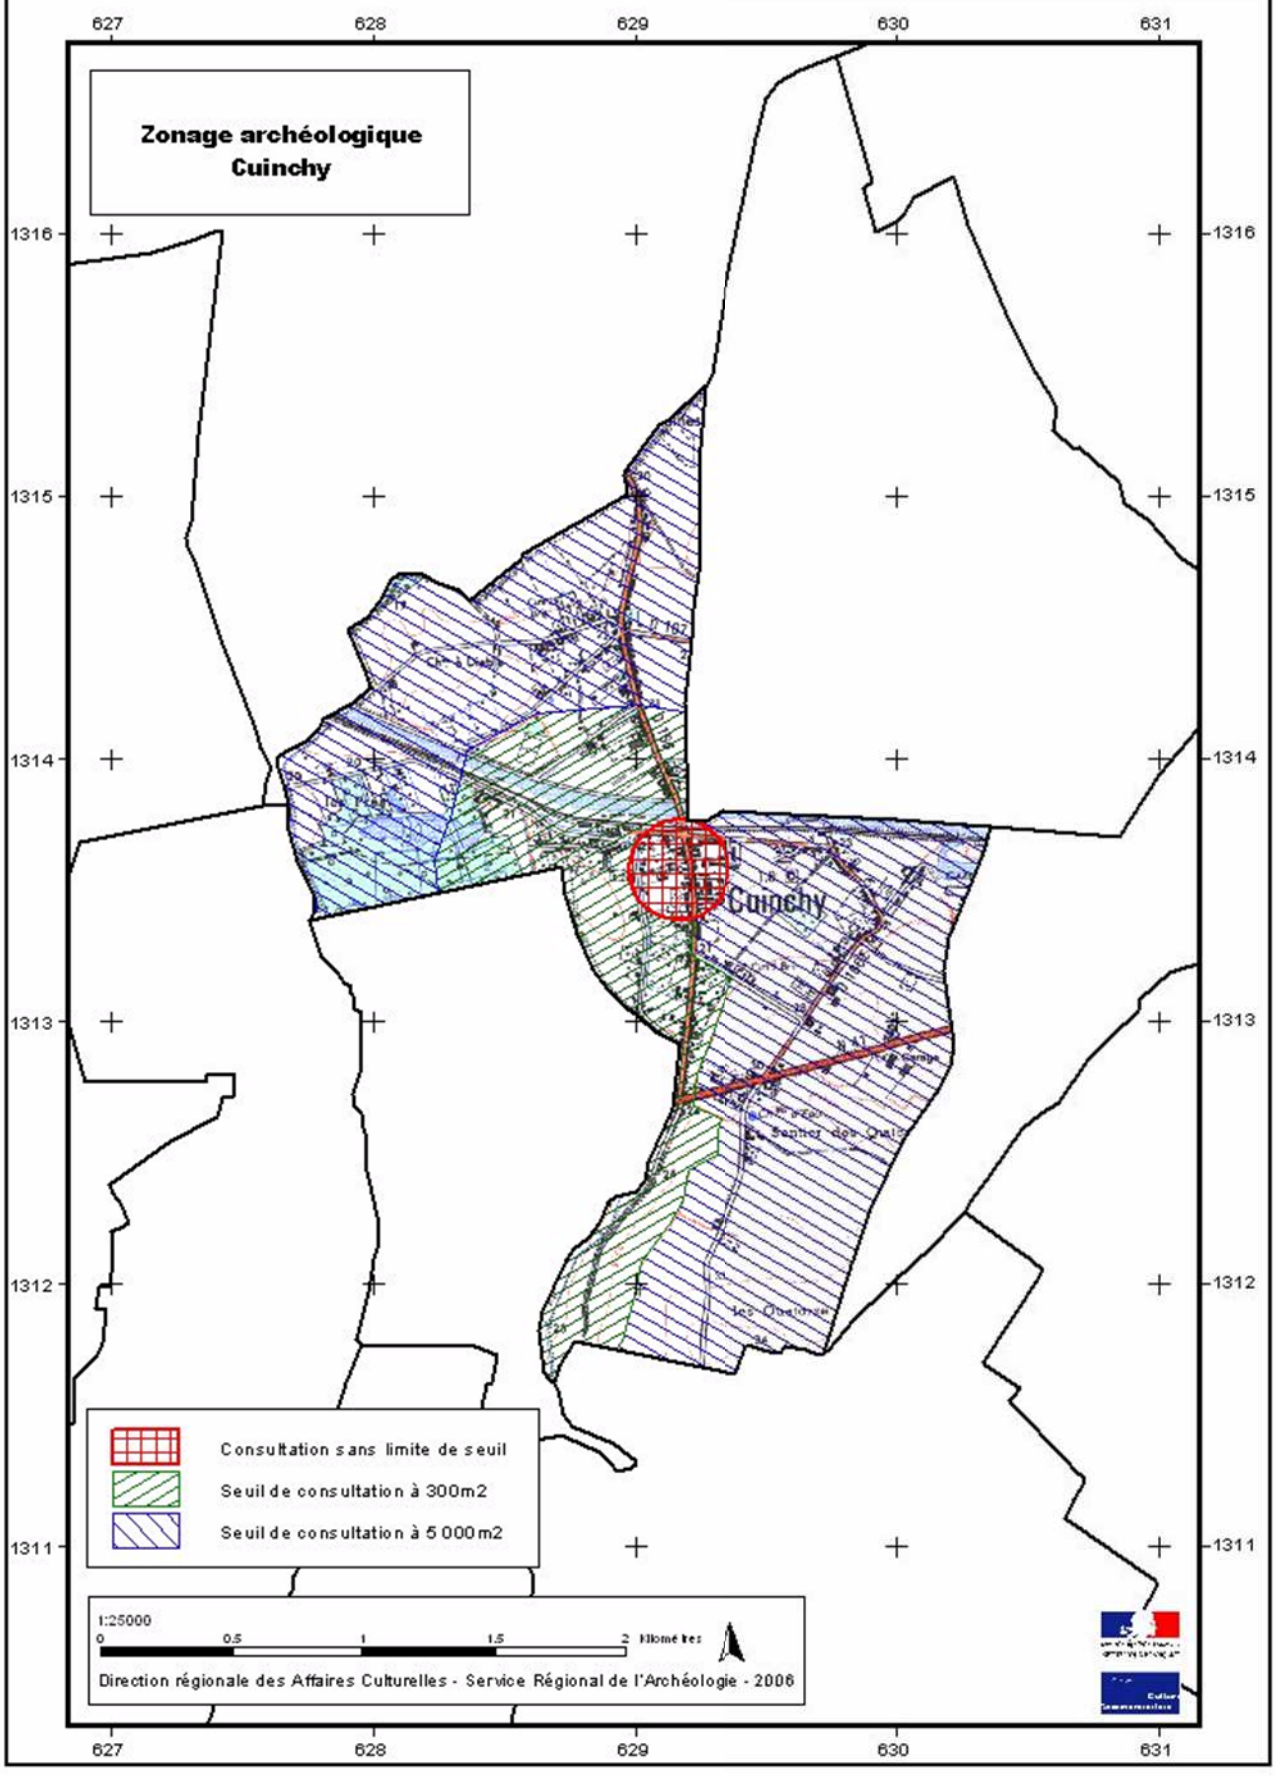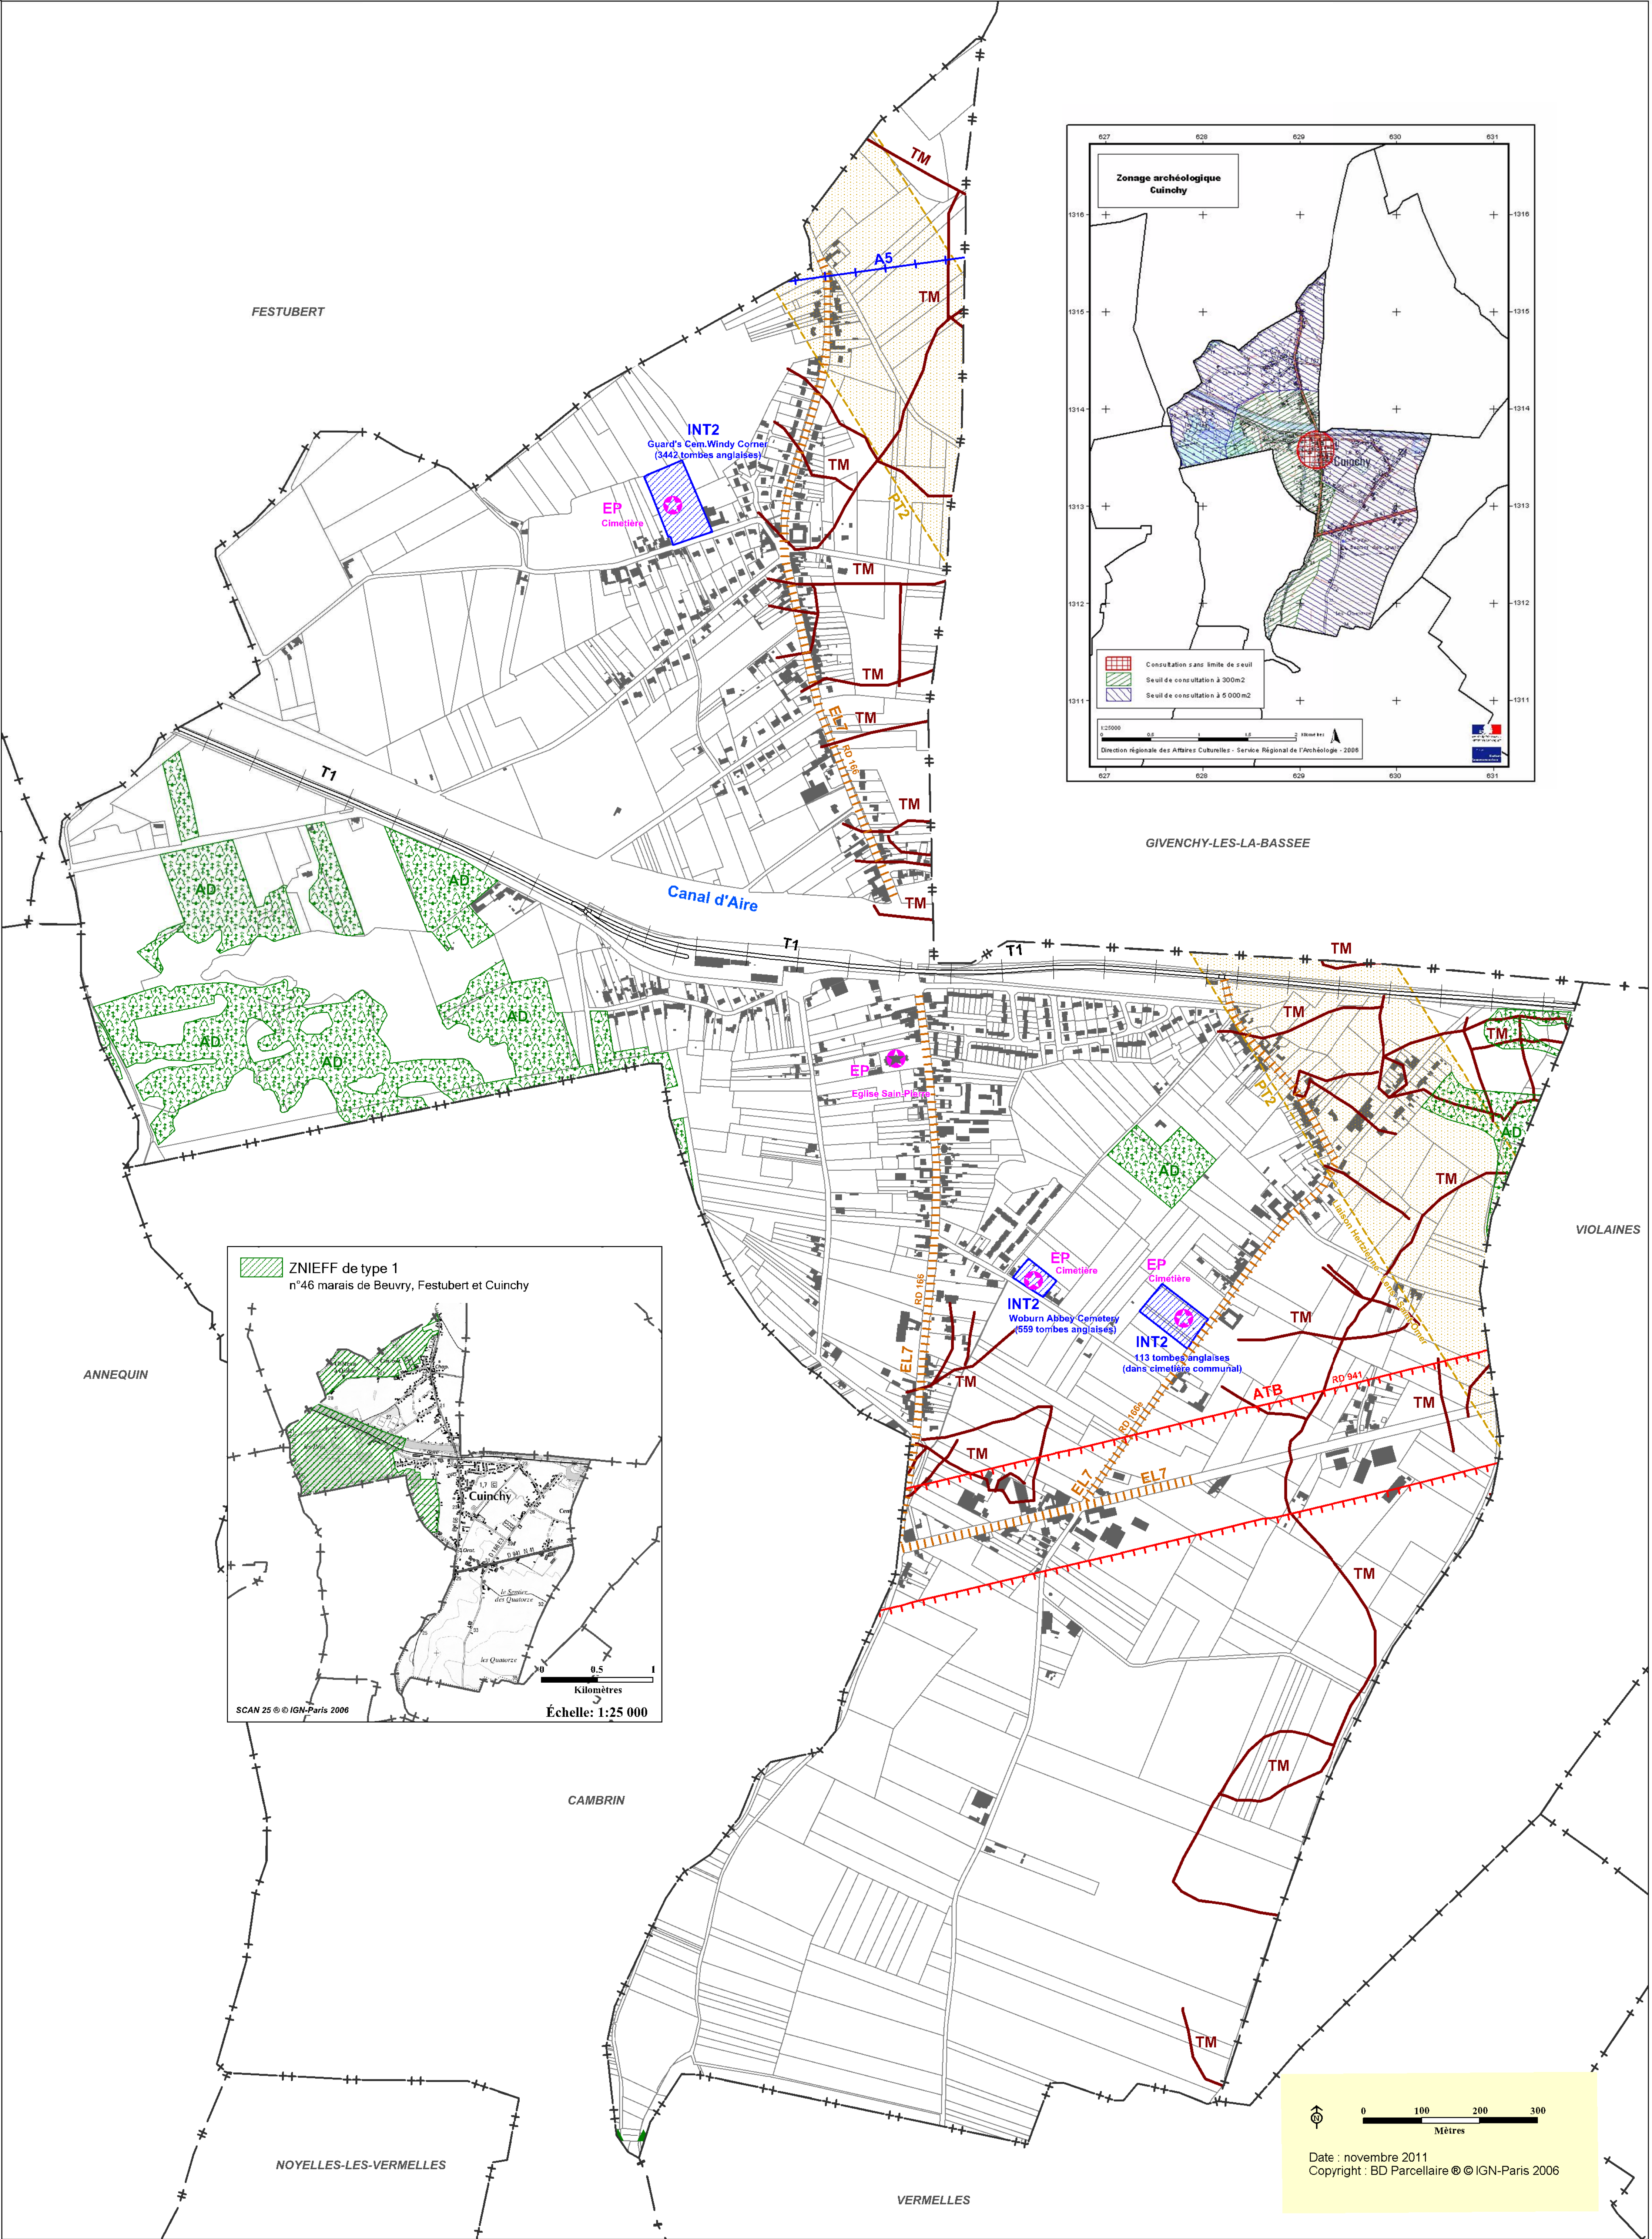

SIVOM des 2 cantons
Commune de Douvrin (62276)




Prescrit le
15 février 2010

Révision du Plan Local d'Urbanisme



Plan des Servitudes d'utilité publique
Informations et Obligations diverses

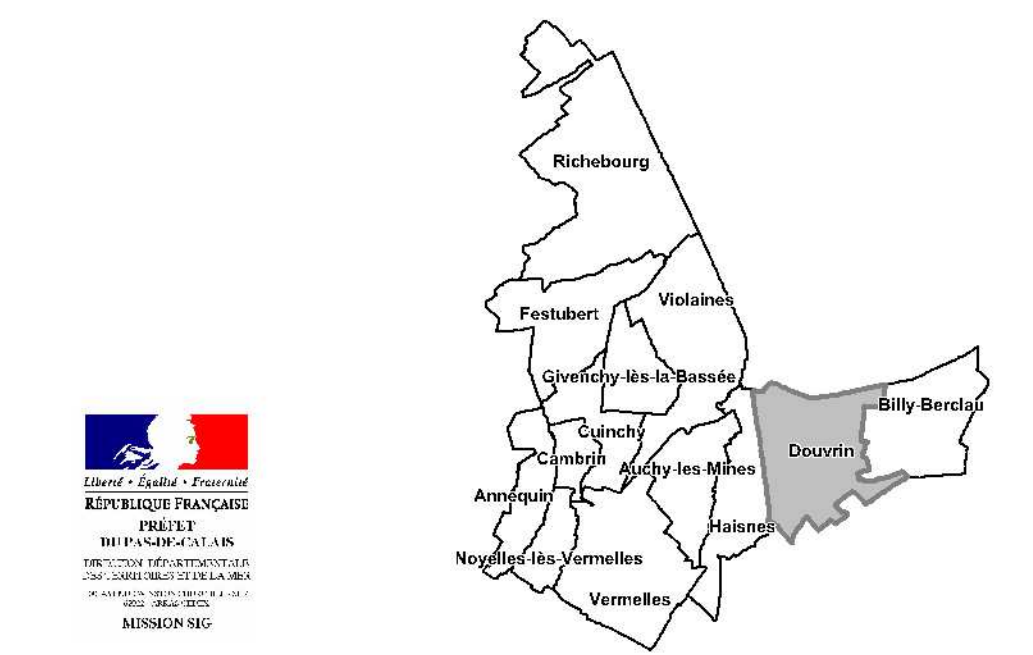

Echelle : 1 / 5 000

Date : Aout 2011

Dessin : M - J Frère

Ref : sig_urbaine.r.s.) D/
IPLU_Douvrin.wor

1) Servitudes d'utilité publique




AC1 Monument historique inscrit



AS1 Protection des captages d'eau potable



EL7 Alignement

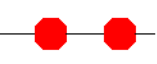

I3 Canalisations de transport de gaz
La position mentionnée ne permet pas la localisation précise sur le terrain
des canalisations. Pour tous travaux à proximité des canalisations de gaz
naturel, il est nécessaire d'effectuer auprès de Gaz de France Réseau
Transport une demande de renseignement.



I4 Ligne ou canalisation électrique HT.



PT2 Servitude radioélectrique de protection contre les obstacles



T1 Voie ferrée


2) Informations et Obligations diverses



AD Autorisation de Dérivement



ATB Axe Terrestre Bruyant

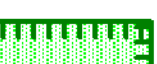

ENSD Espaces Naturels Sensibles Départementaux



EP Edifice à valeur Patrimoniale



I5 Hydrogénéduct et oxyduct



GR Itinéraire de Grande Randonnée et de promenade



LEN Itinéraire de Liaison entre les Espaces Naturels



TM Tranchée militaire / sapes (source BRGM)







ZA Zone archéologique (source DRAC)



ZNIEFF1 Zone Naturelle d'Intérêt Ecologique, Faunistique et
Floristique de type 1 (source DREAL)



ZNIEFF2 Zone Naturelle d'Intérêt Ecologique, Faunistique et
Floristique de type 2 (source DREAL)

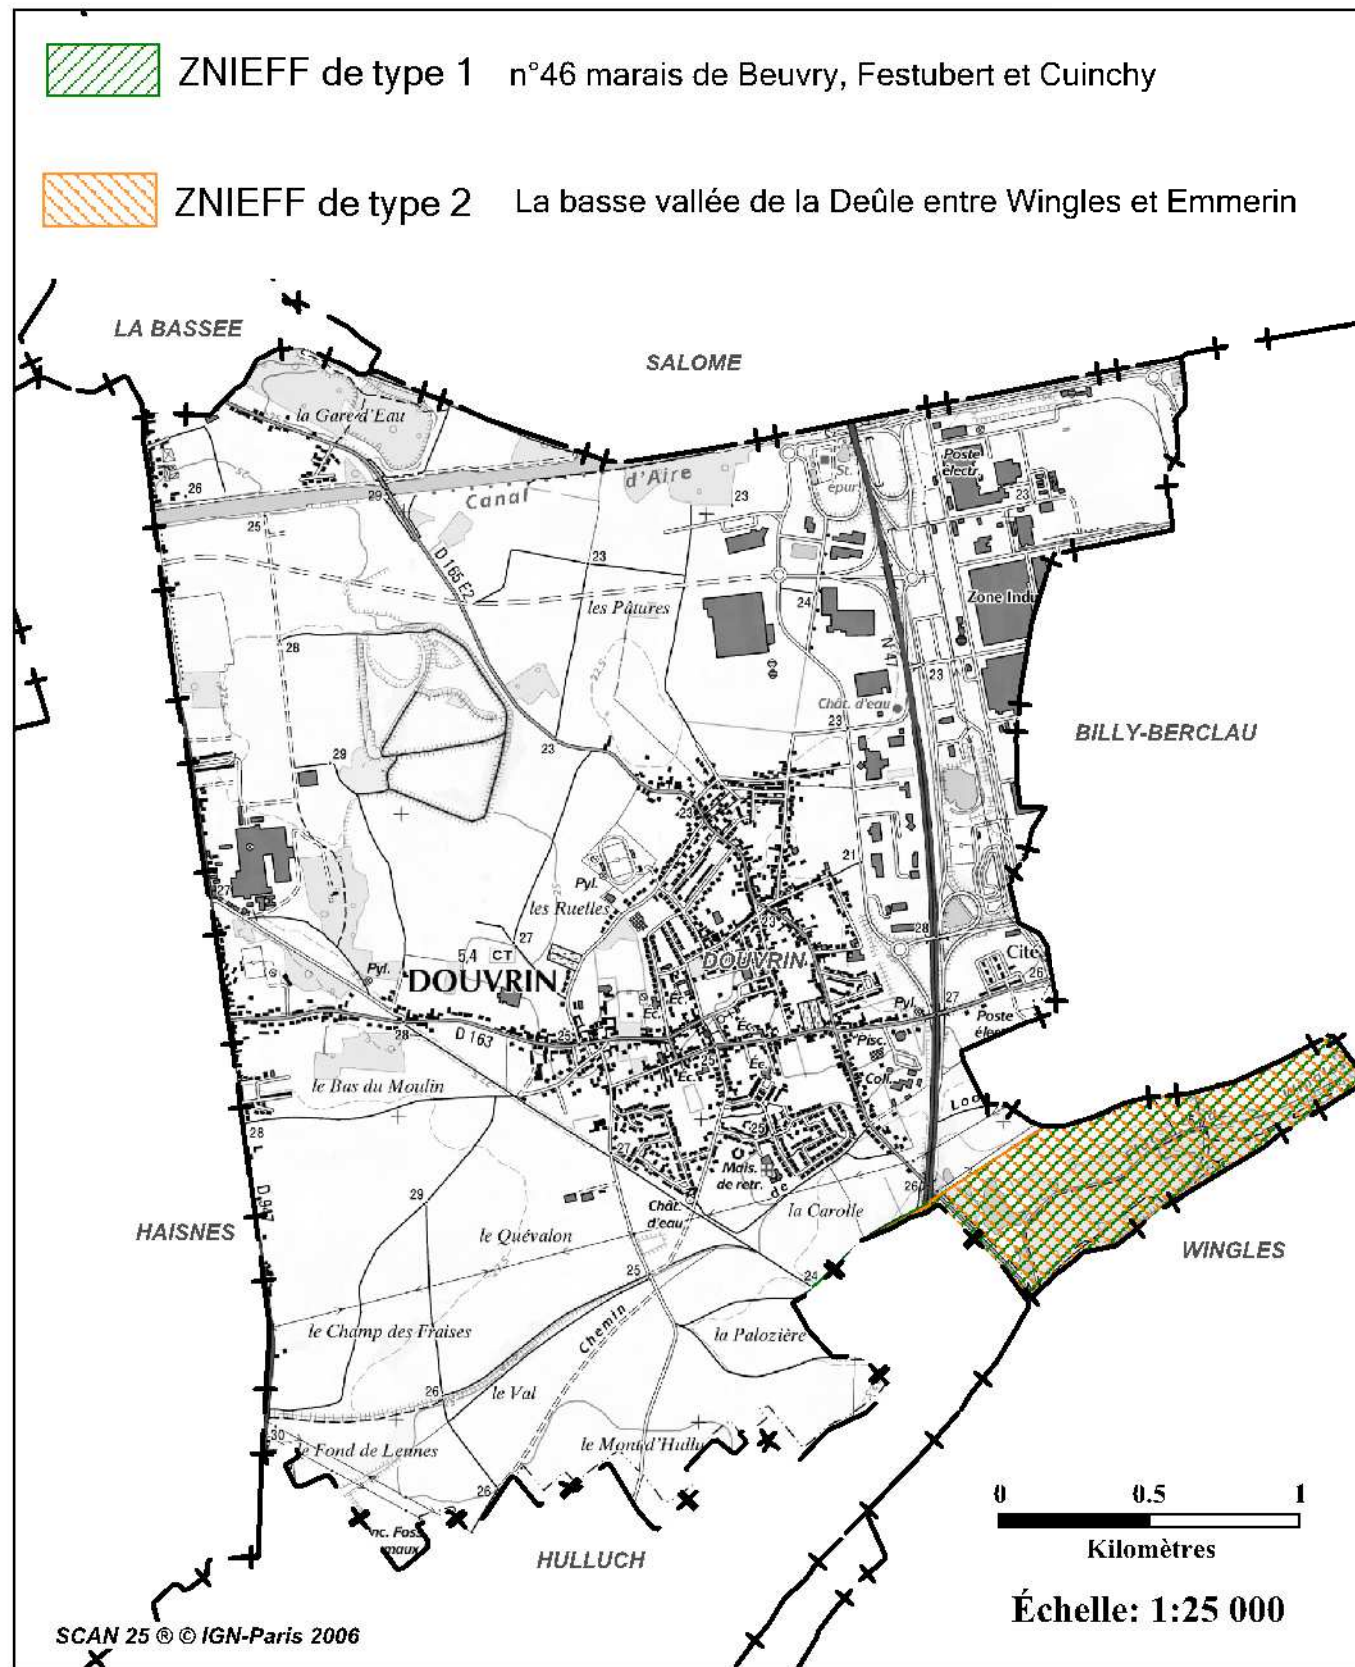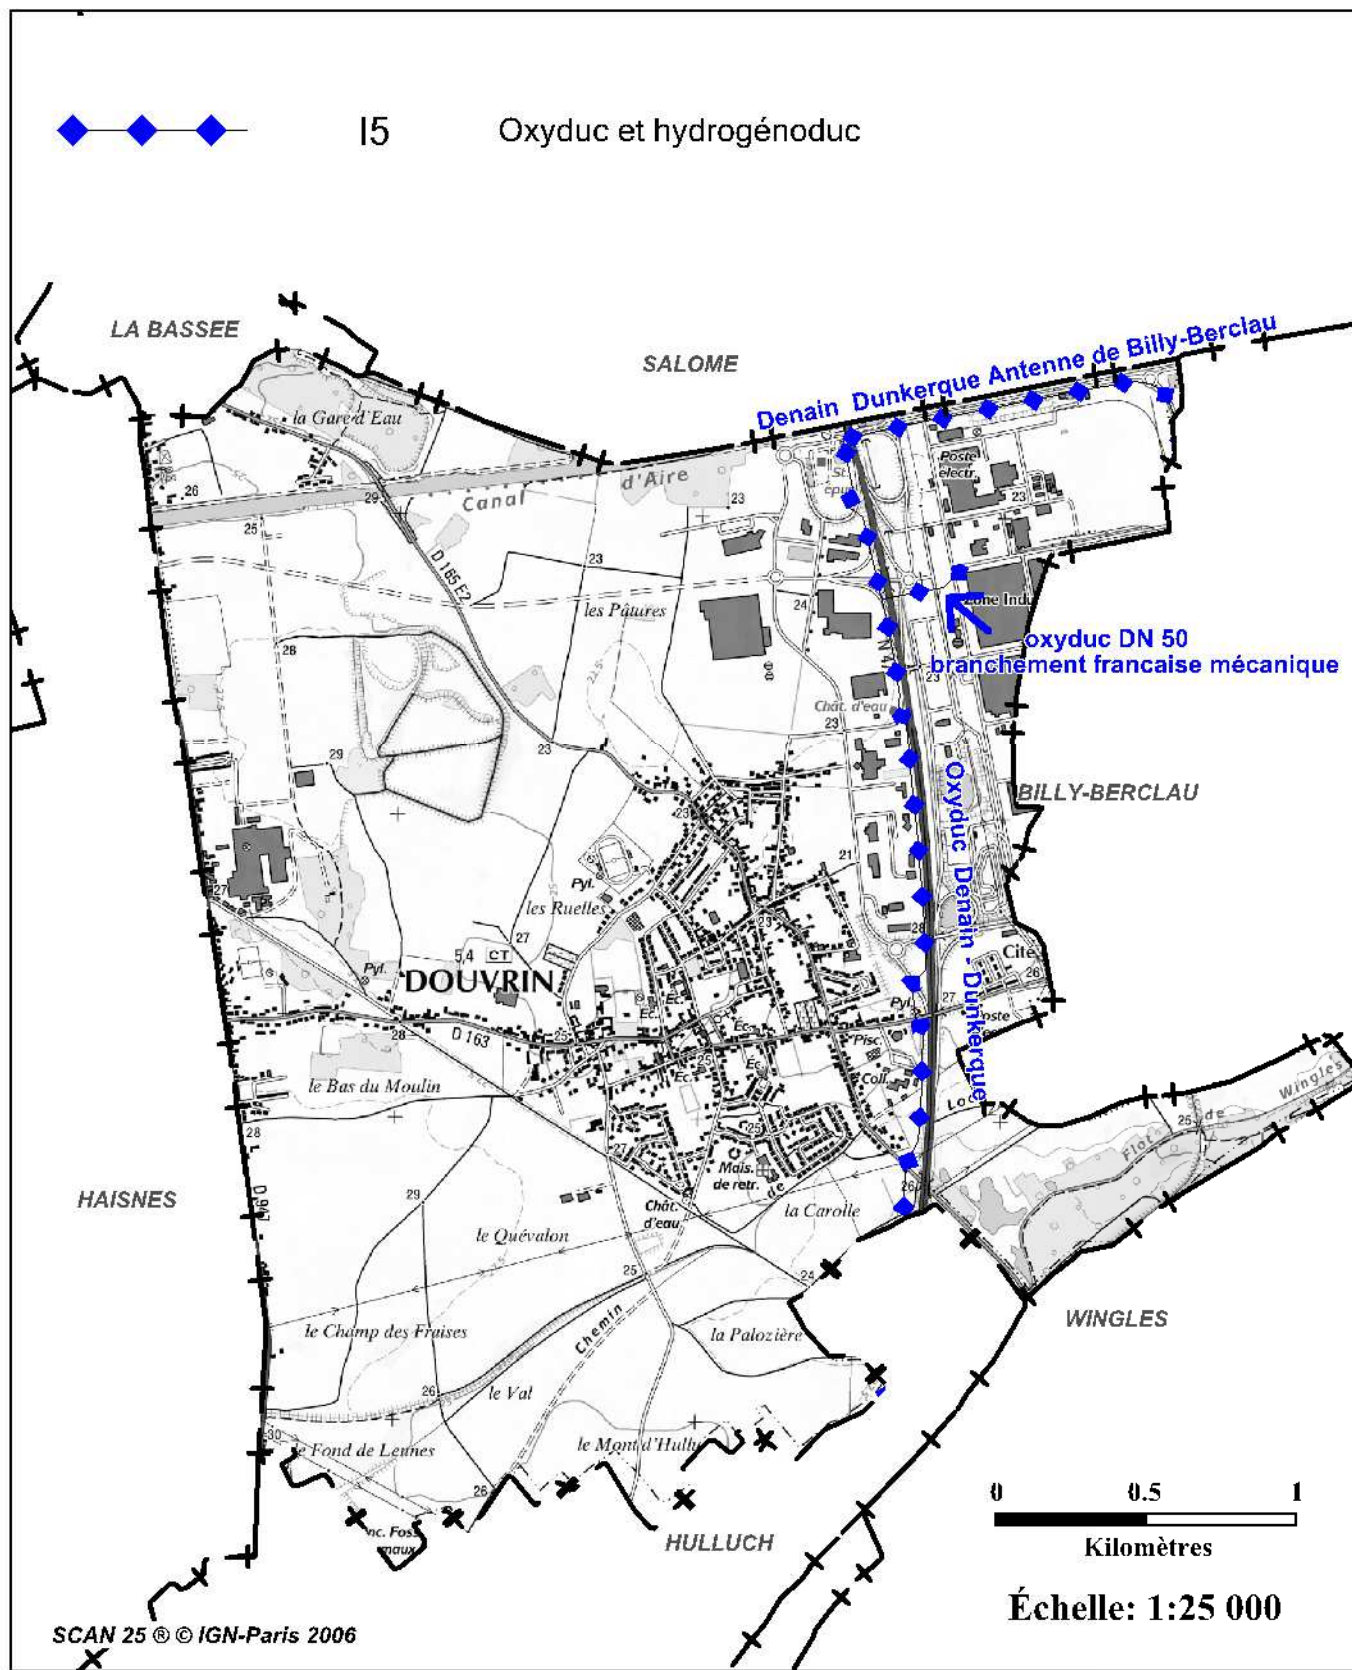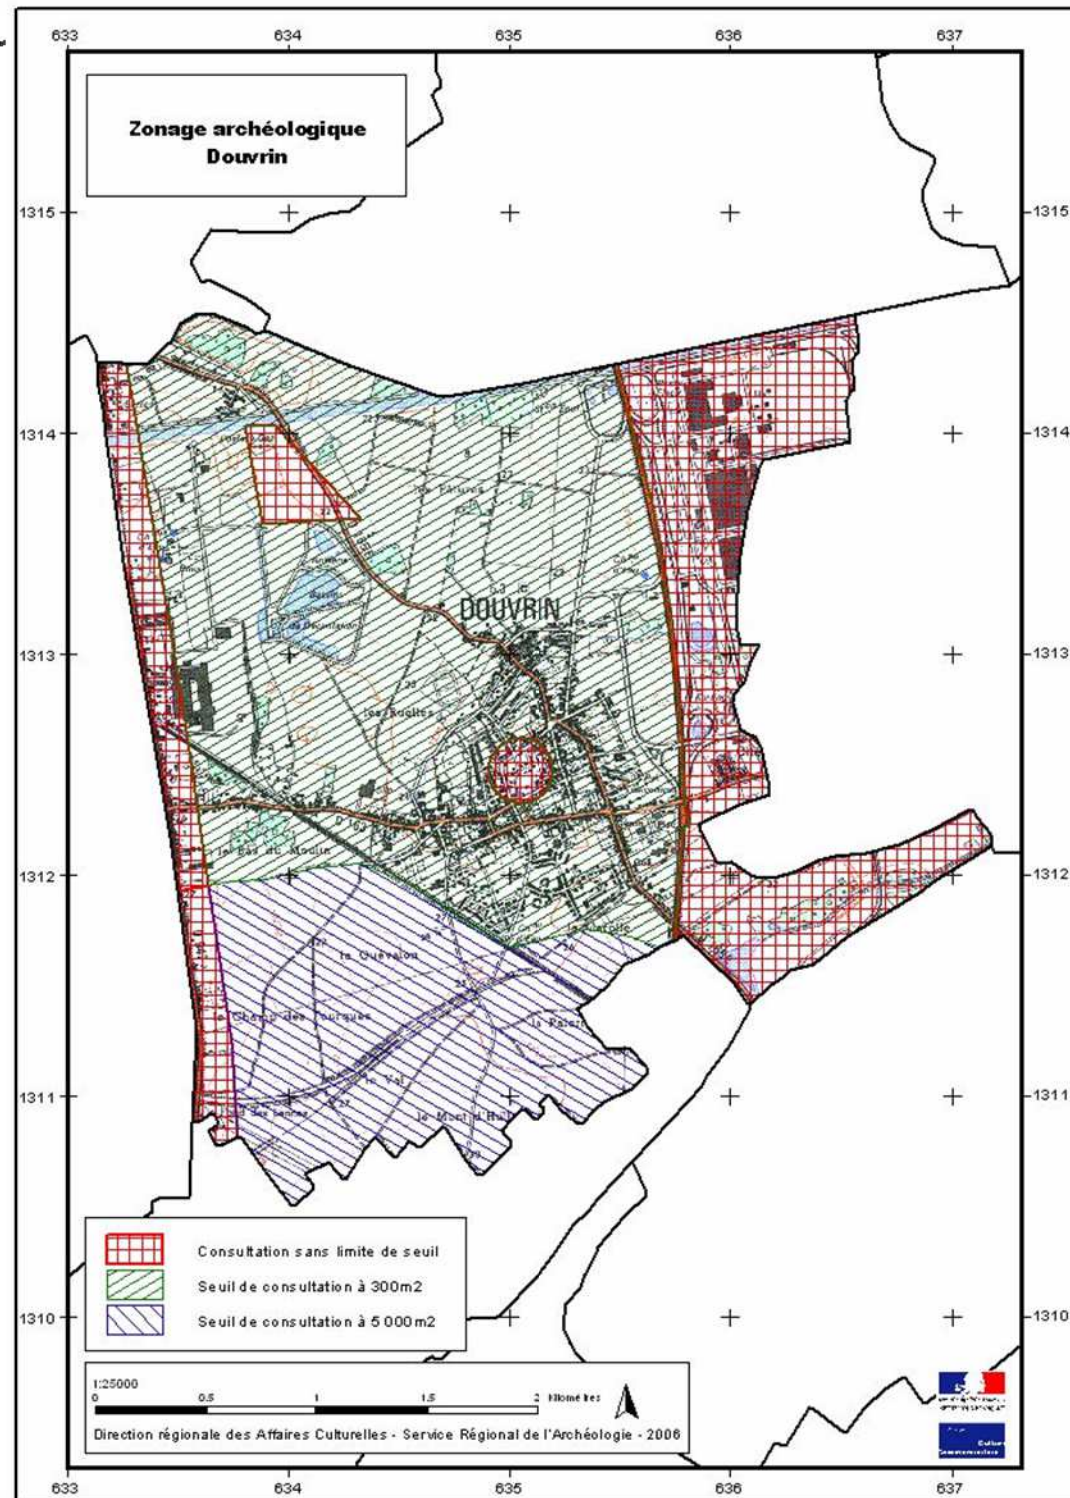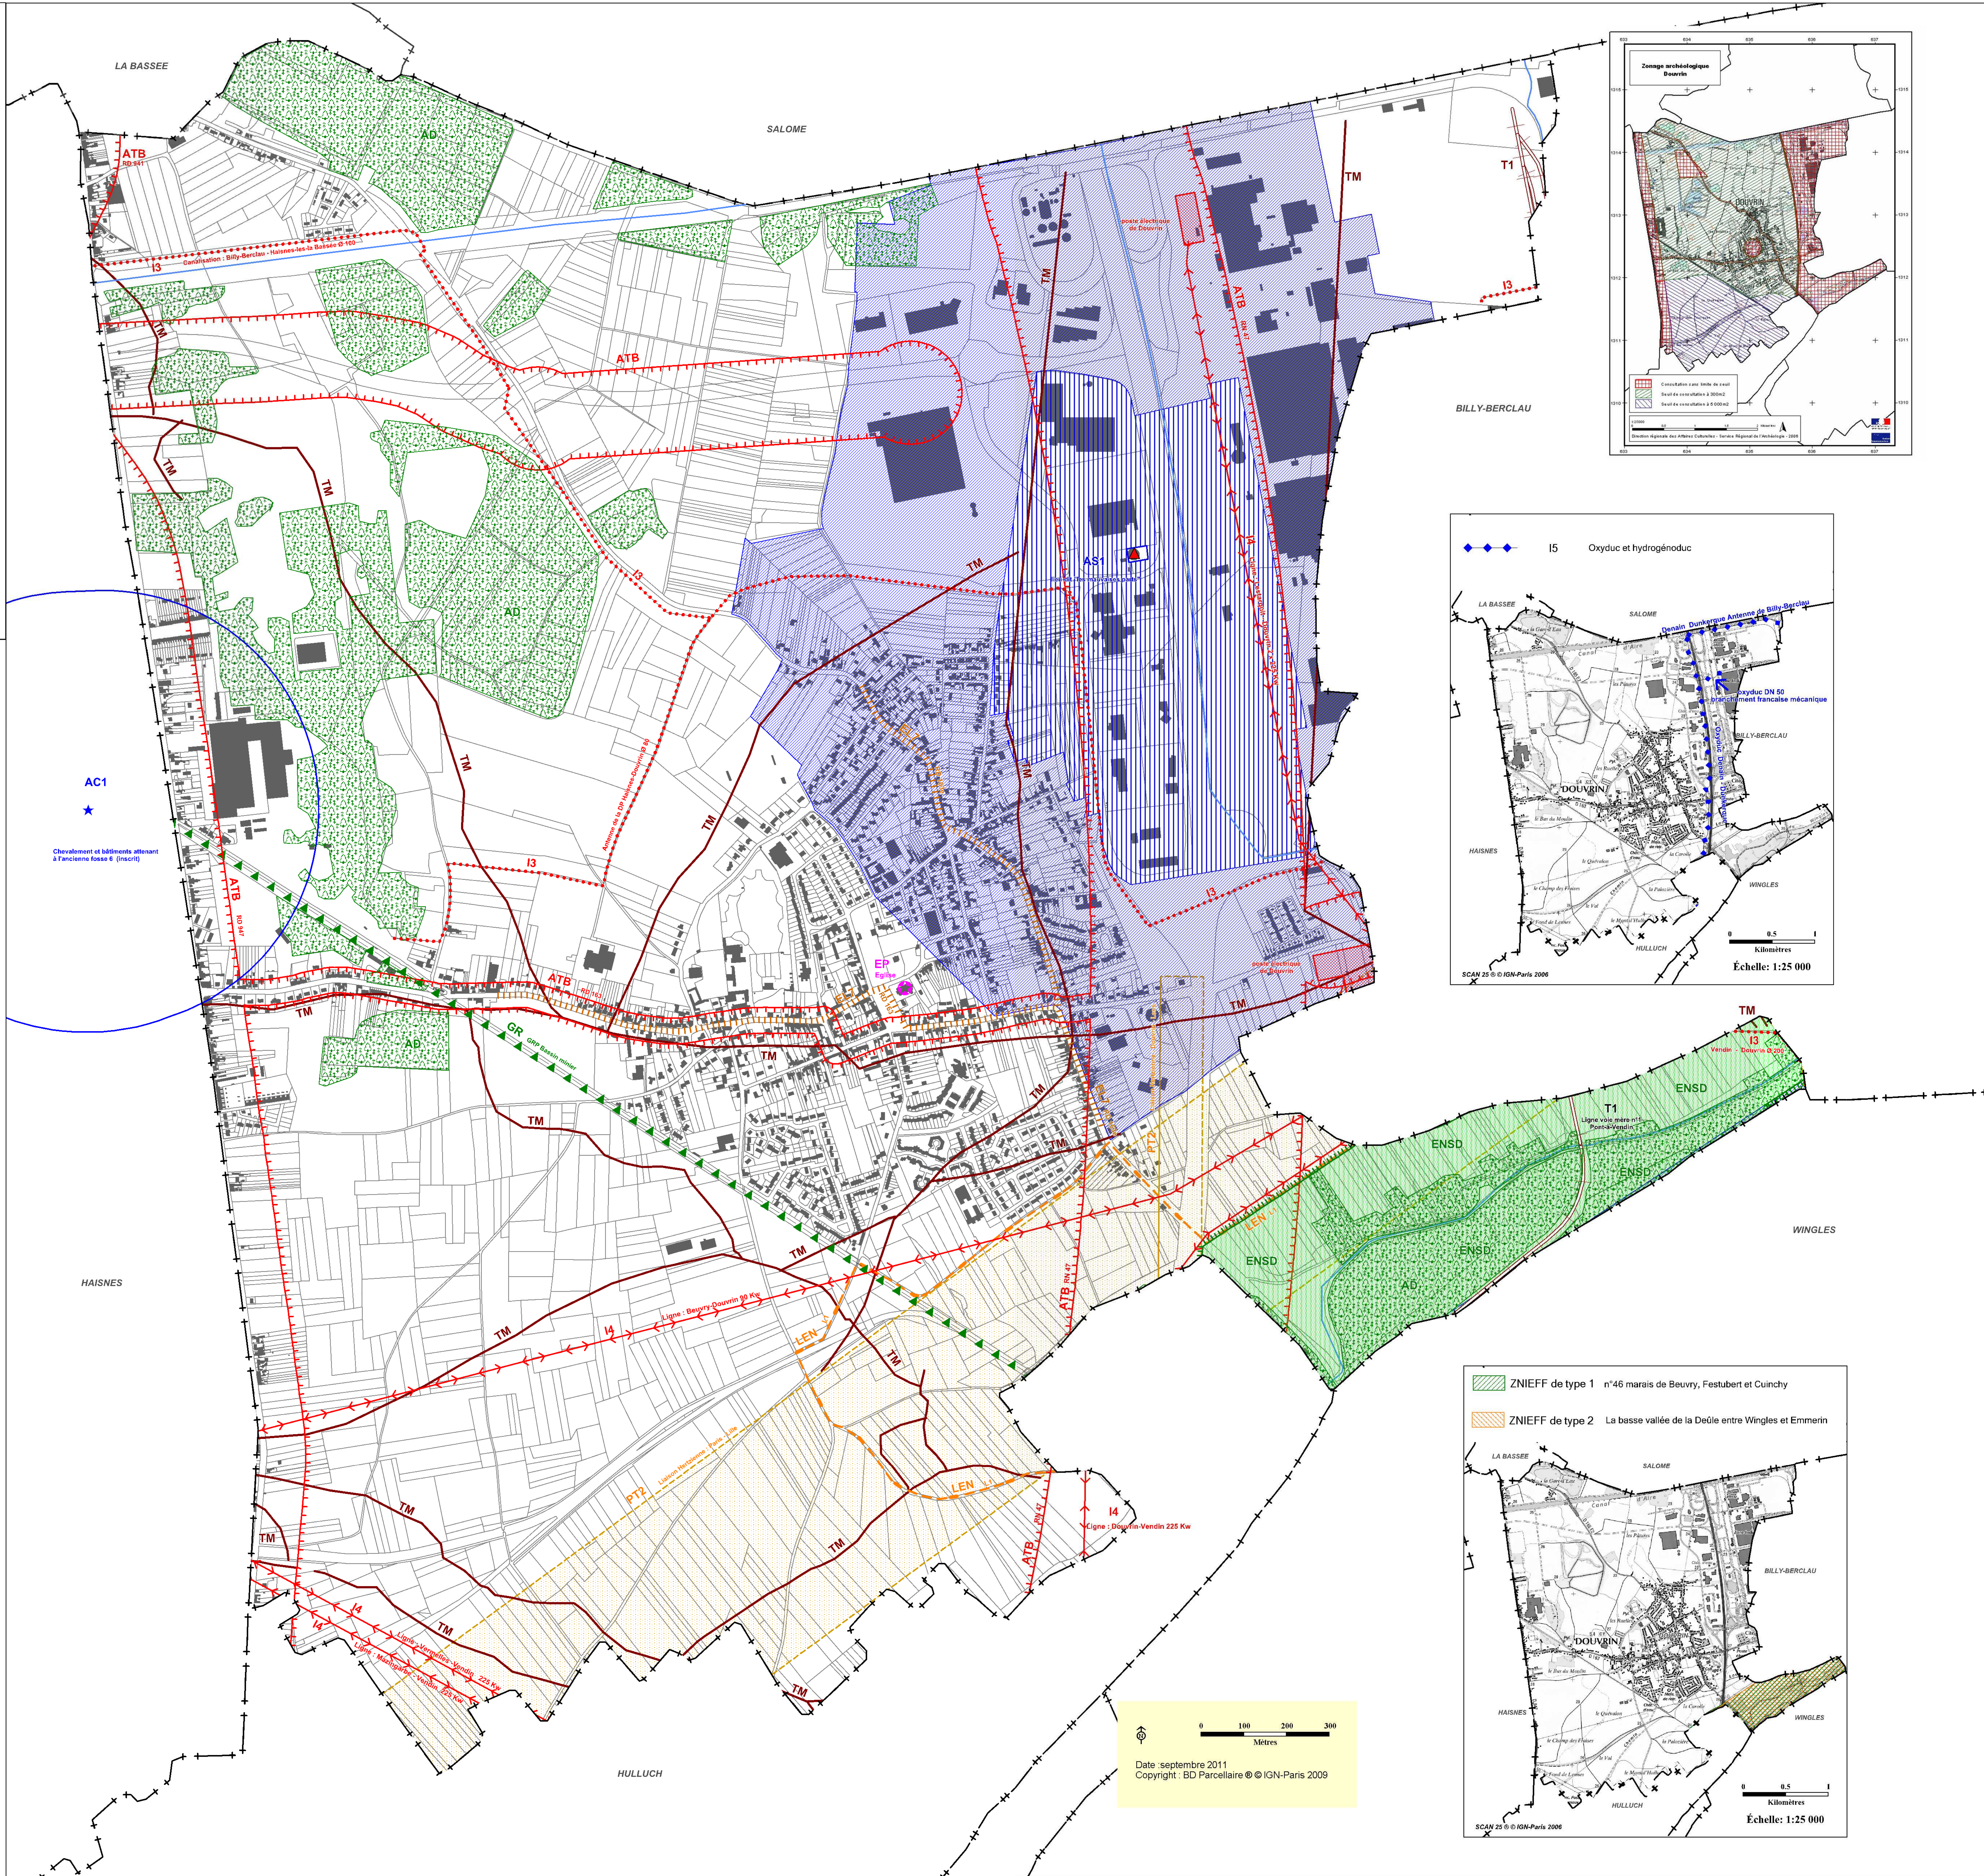




Prescrit le
15 février 2010

Révision du Plan Local d' Urbanisme



Plan des Servitudes d'utilité publique
Informations et Obligations diverses

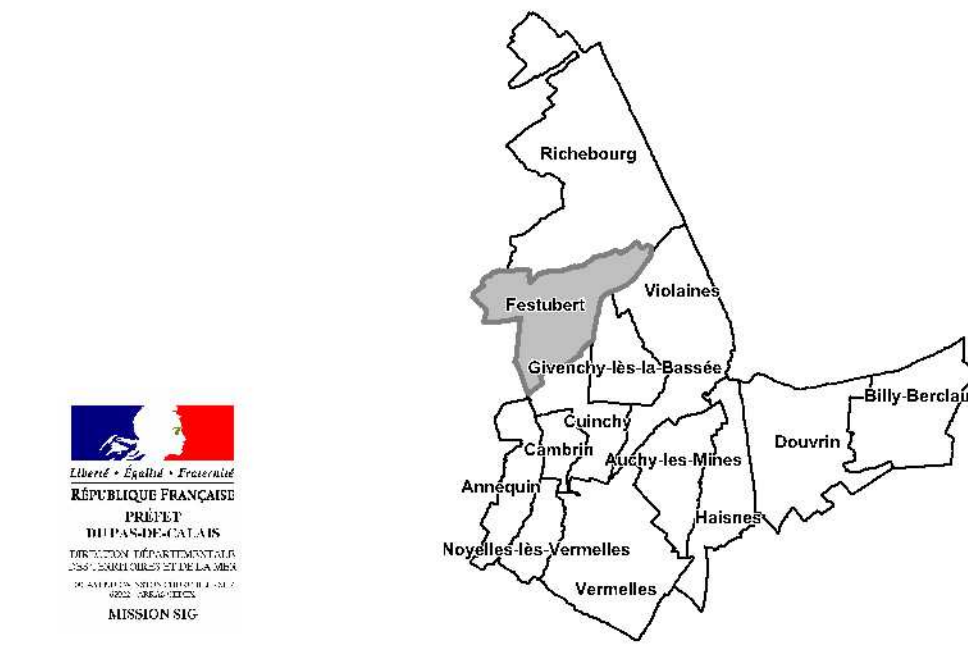

Echelle : 1 / 5 000

Date : septembre 2011

Dessiné : M - J Frère






Ref : slg_urbale.r.s.1.F
IPLU_Festubert.wor

1) Servitudes d'utilité publique

	A5	Canalisations publiques d'eau potable et d'assainissement
	EL7	Alignement
	I4	Ligne électrique
	PT2	Servitude radiolélectrique de protection contre les obstacles
	T1	Voie ferrée

2) Informations et Obligations diverses


	CYCLO	Itinéraire cyclotouristique
	EP	Edifice à valeur Patrimoniale
	I5	Hydrogènoduc et oxyduc
	INT2	Voisinage de cimetières militaires
	TM	Tranchée militaire / sapes (source BRGM)
	ZA	Zonage archéologique (source DRAC)
	ZNIEFF1	Zone Naturelle d'intérêt Ecologique, Faunistique et Floristique de type 1 (source DREAL)

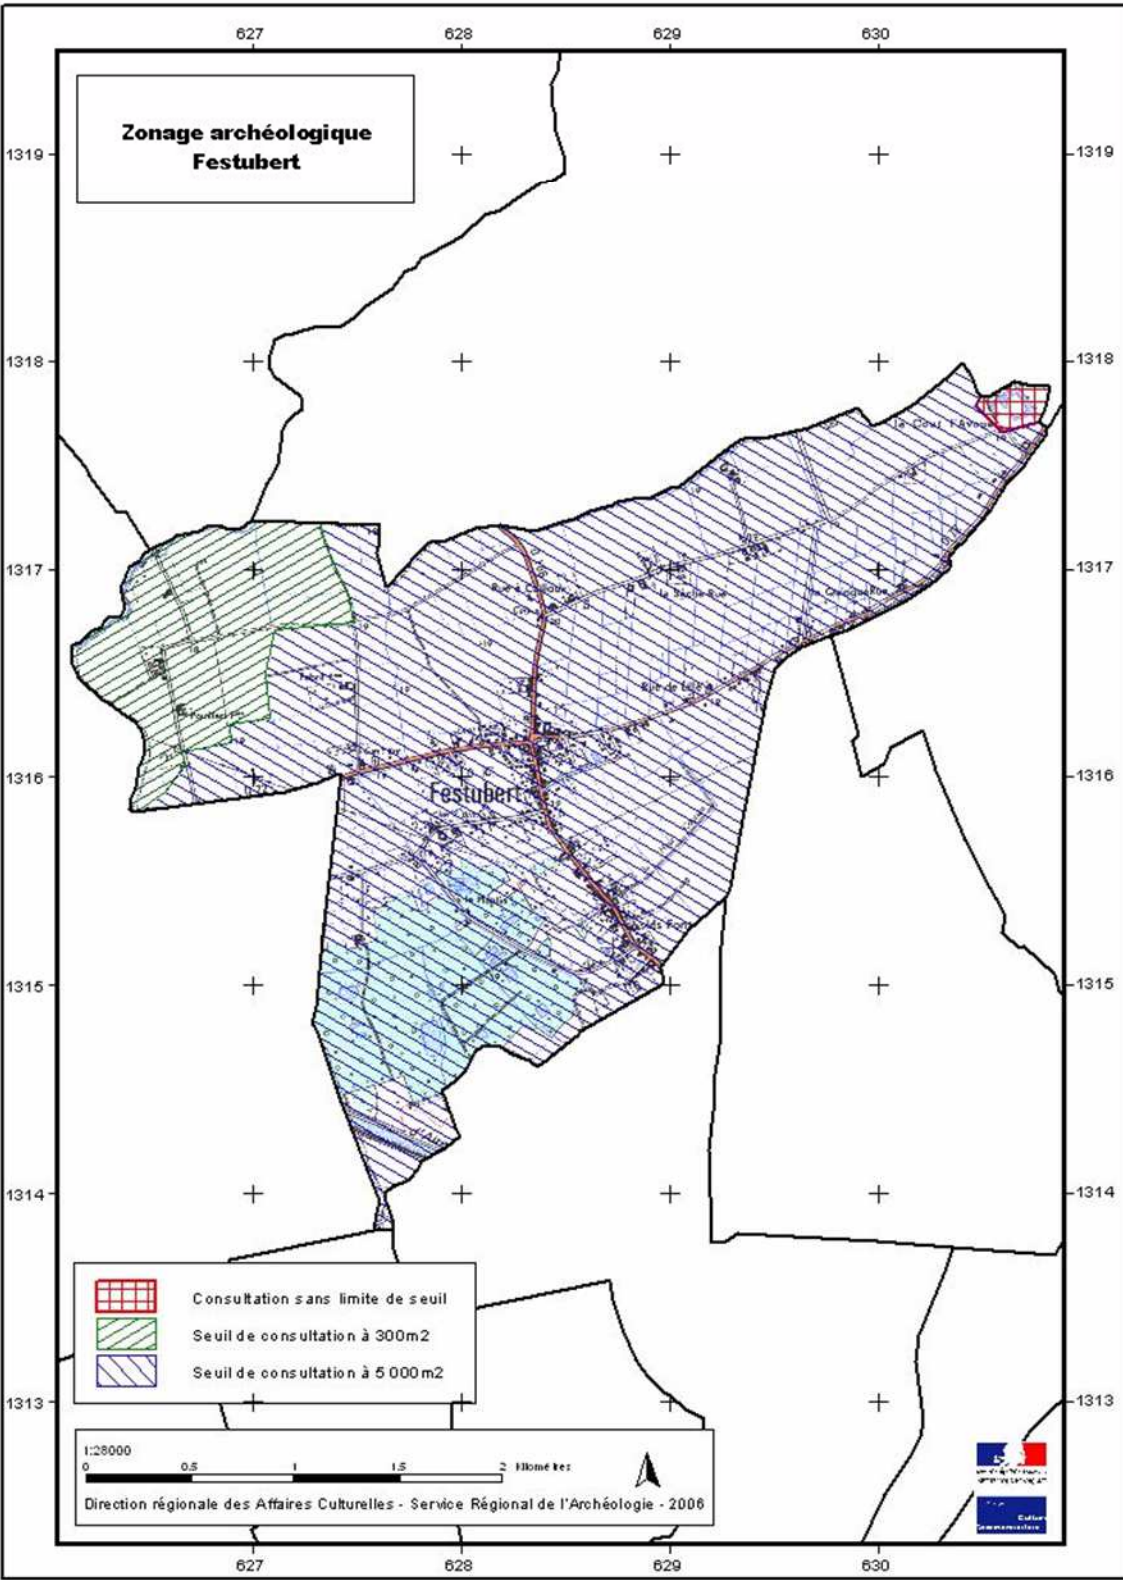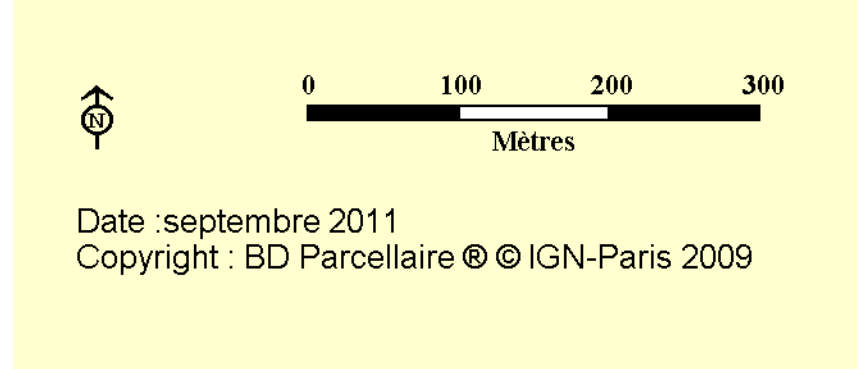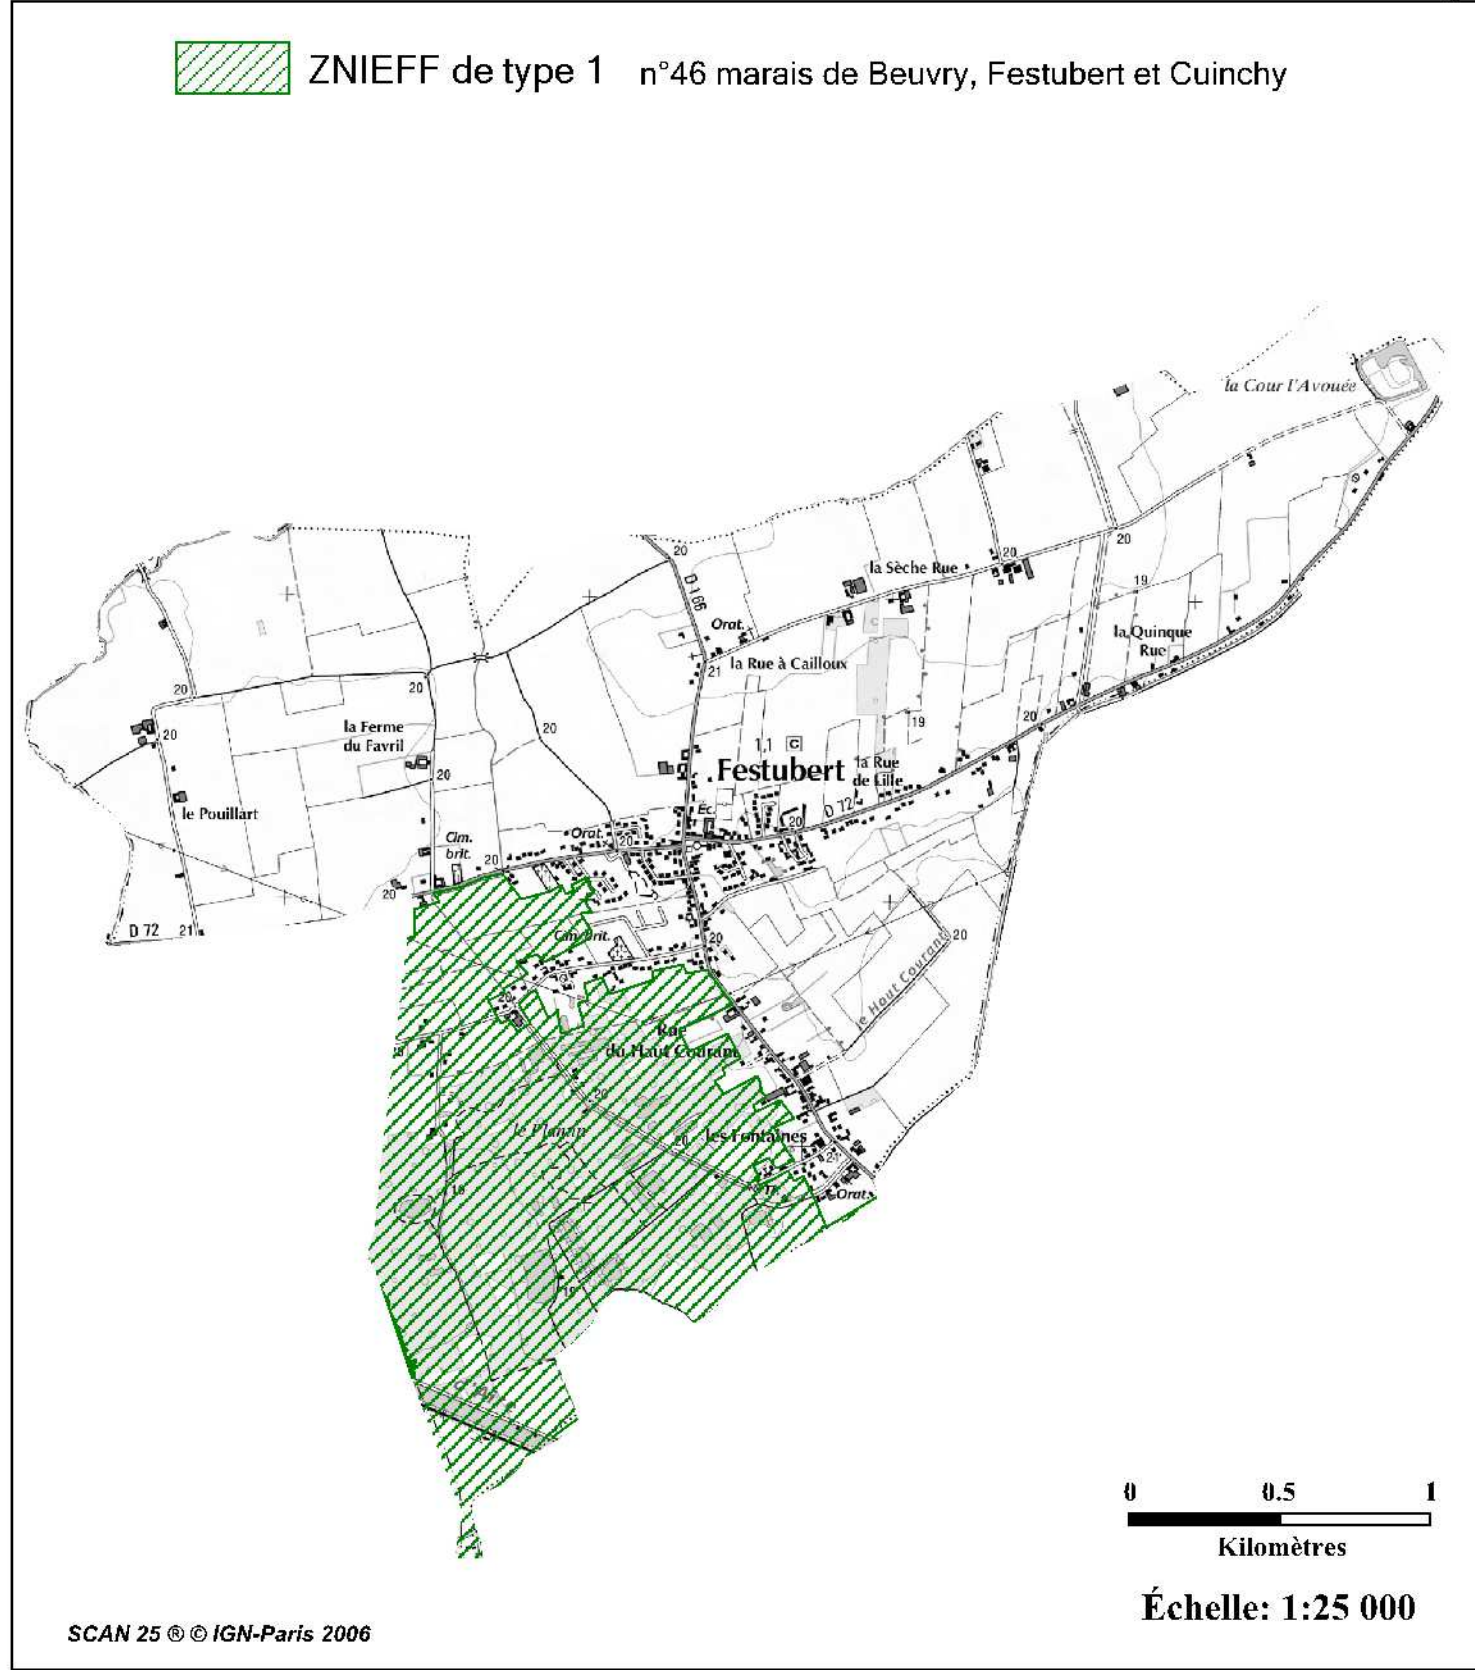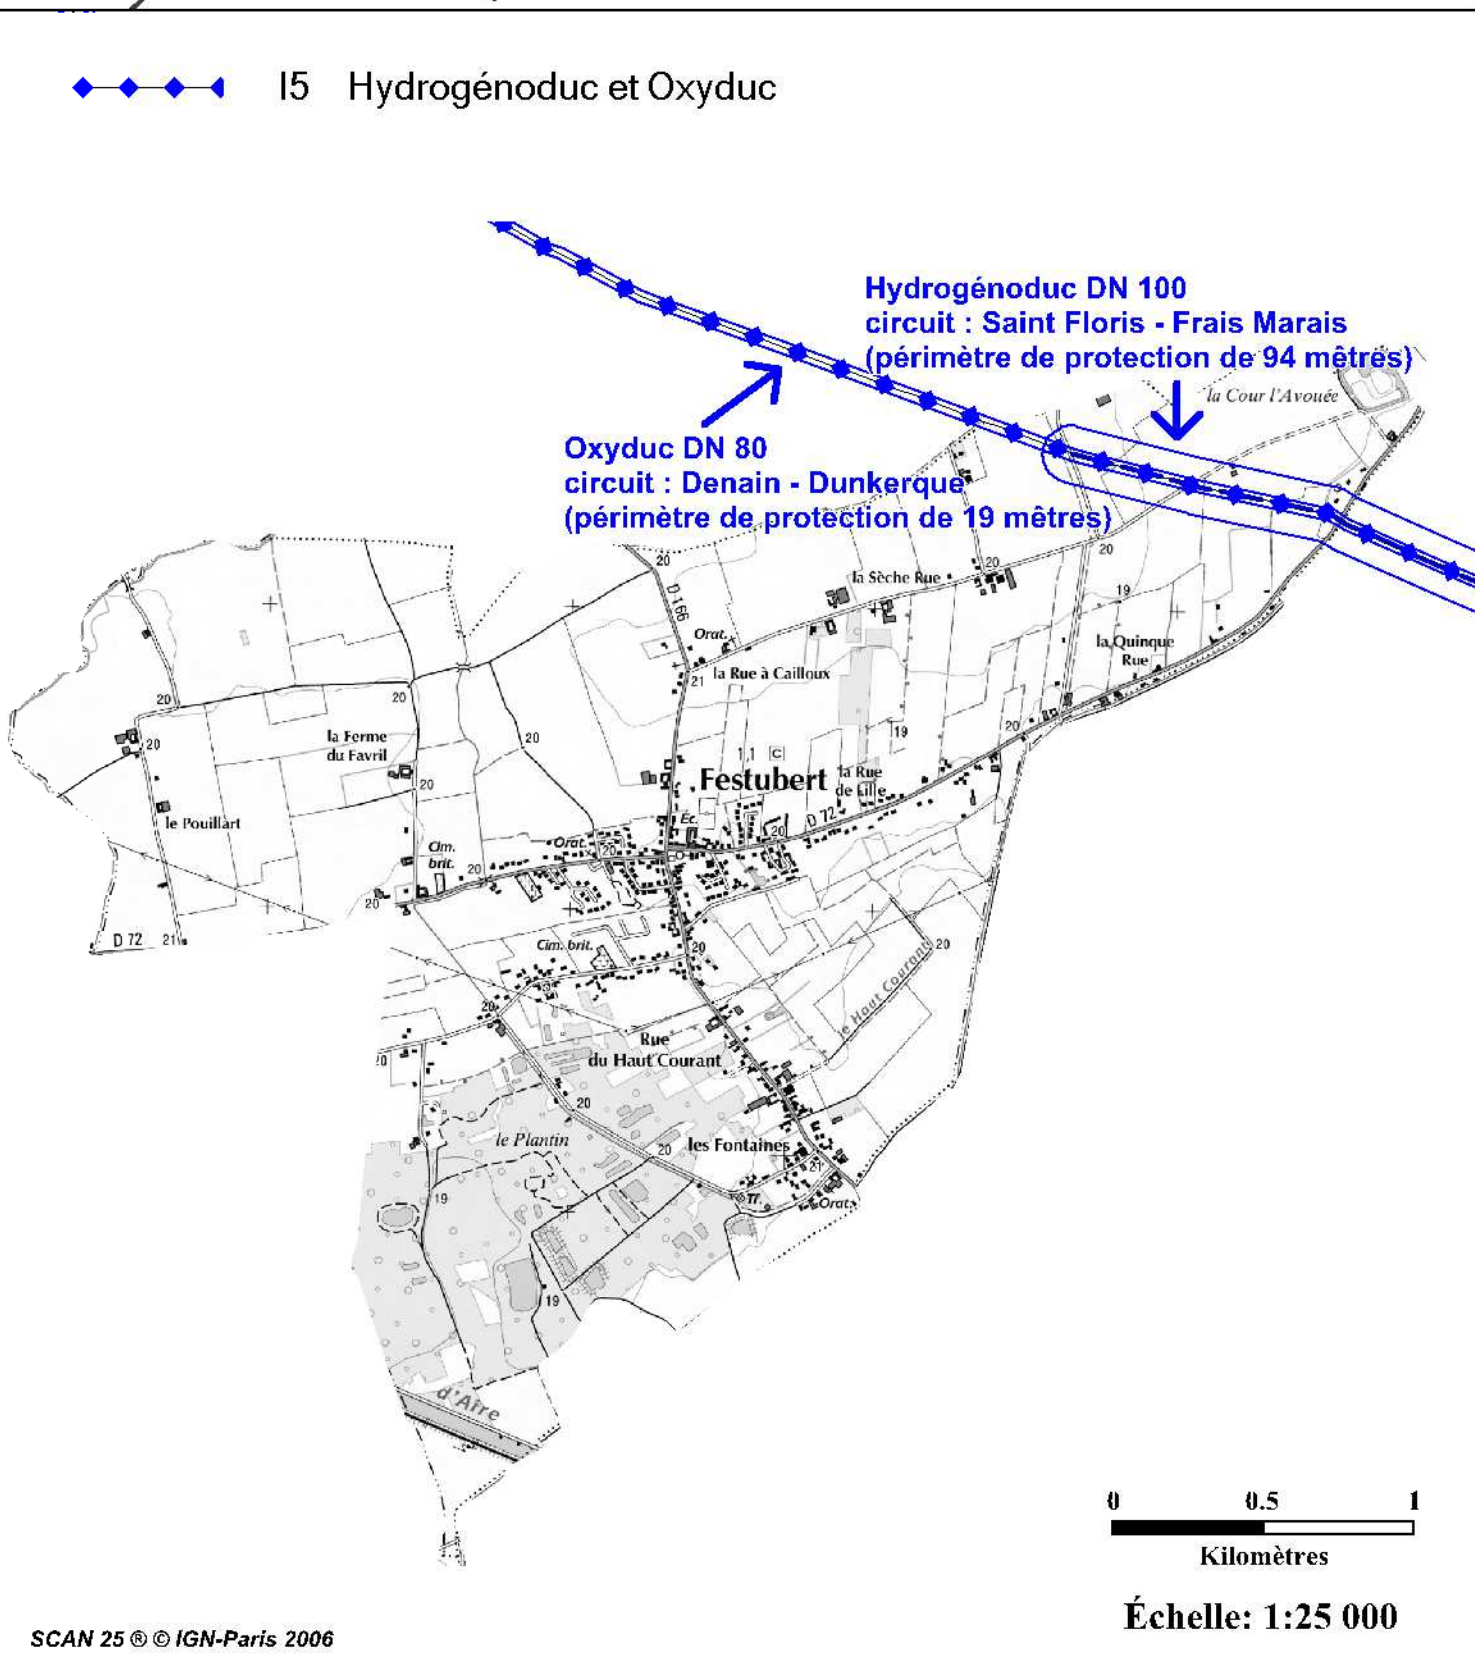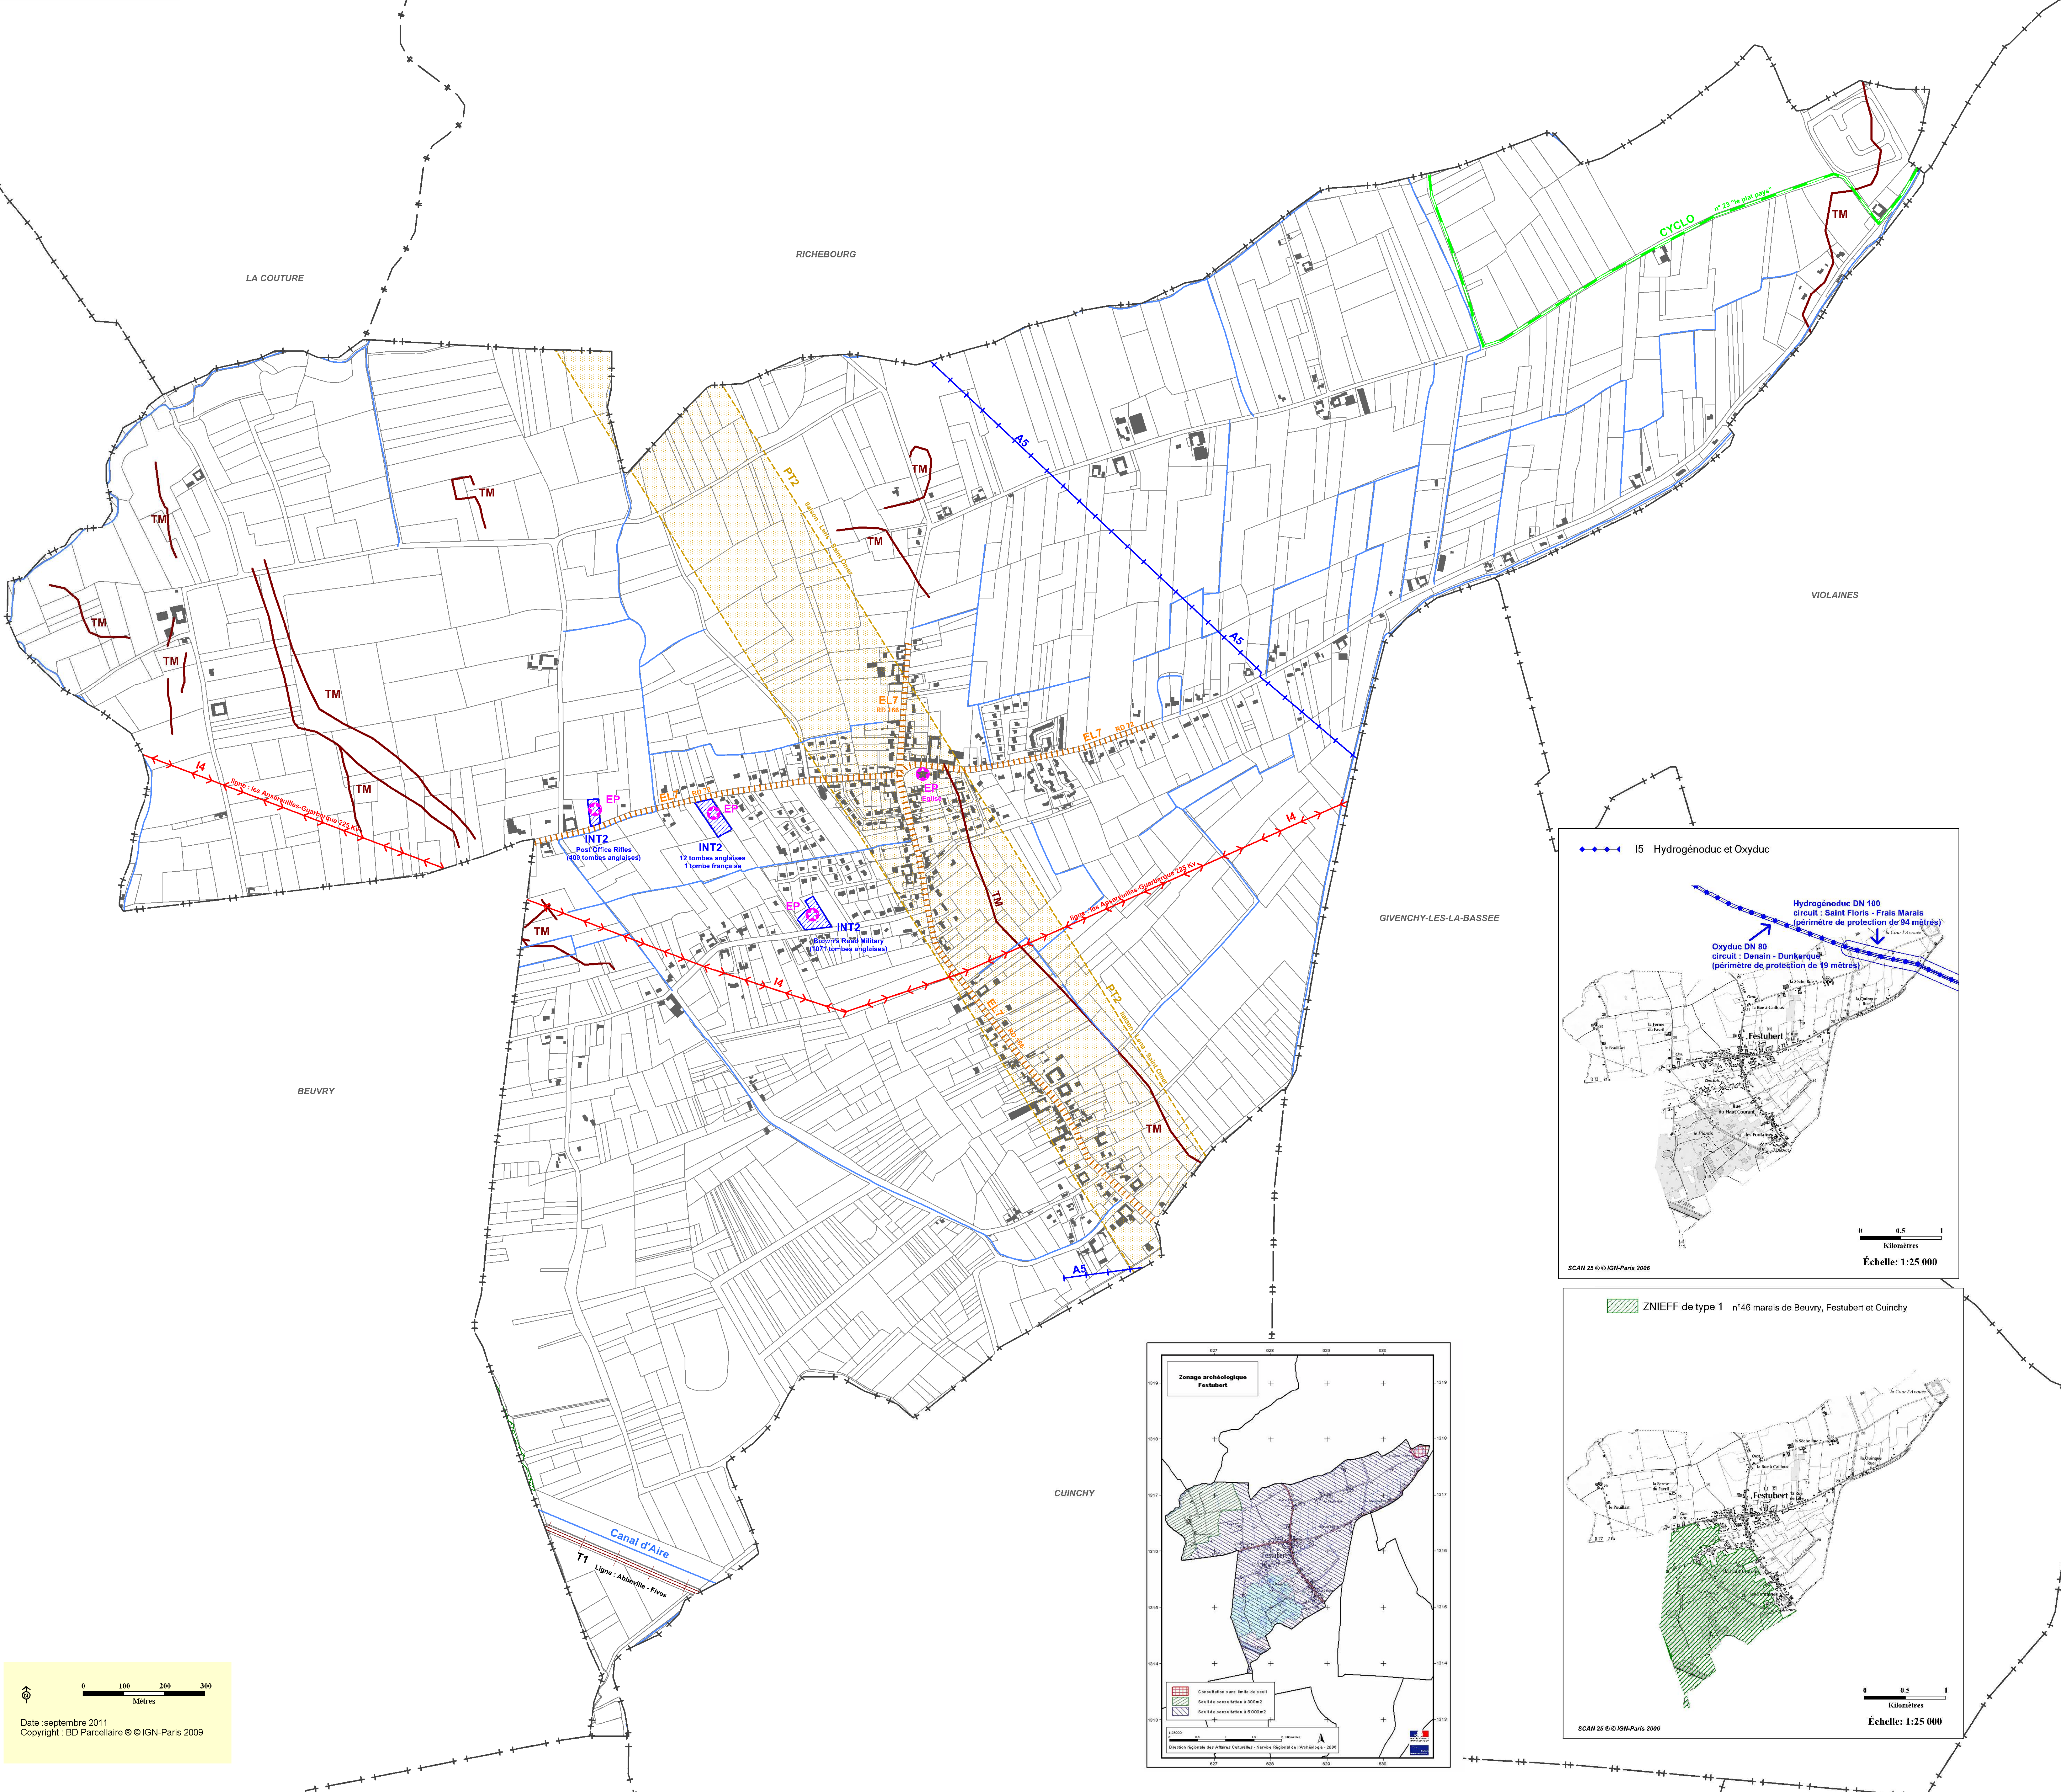

SIVOM des 2 cantons
Commune de Givenchy-les-la-Bassée(62373)




Révision du Plan Local d' Urbanisme

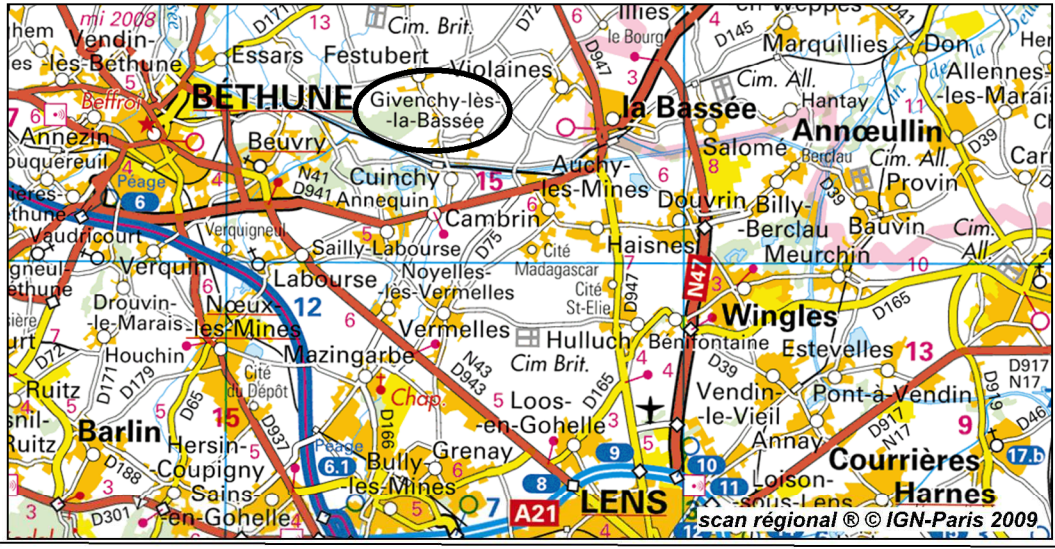

Plan des Servitudes d'utilité publique
Informations et Obligations diverses



Liberté - Égalité - Fraternité
RÉPUBLIQUE FRANÇAISE
PRÉFET
DU PAS-DE-CALAIS
DIRECTION DÉPARTEMENTALE
DES TERRITOIRES
100, rue d'Alsace
59000 LILLE
03 20 39 39 39
www.pas-de-calais.fr

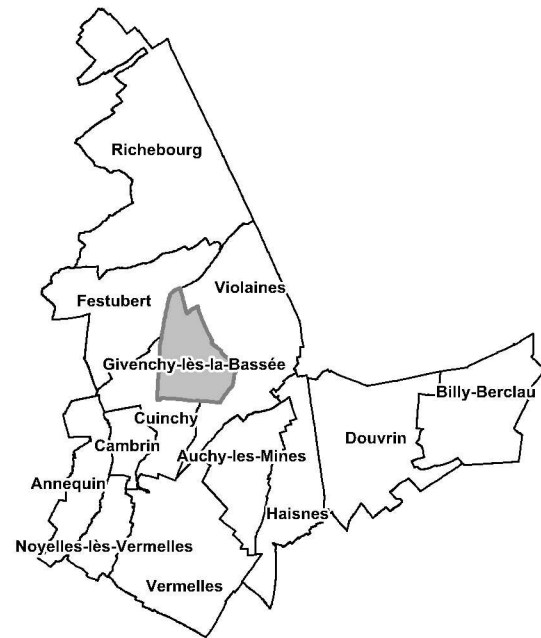

Prescrit le
15 février 2010

Echelle : 1 / 5 000

Date : septembre 2011

Dessin : M - J Frère



Ref : sig_urbale.r.s\1\1
PLU_Givenchy-Basse.wor

1) Servitudes d'utilité publique

	A5	Canalisation publique d'eau potable et d'assainissement.
	AS1	Protection des captages d'eau potable
	EL7	Alignement
	I4	Ligne électrique
	PT2	Servitude radioélectrique de protection contre les obstacles

2) Informations et Obligations diverses

	AD	Autorisation de Défrichement
	AS1p	Projet de protection des captages d'eau potable
	EP	Edifice à valeur Patrimoniale
	INT2	Voisinage de cimetières militaires
	TM	Tranchée militaire / sapes (source BRGM)
	ZA	Zonage archéologique (source DRAC)

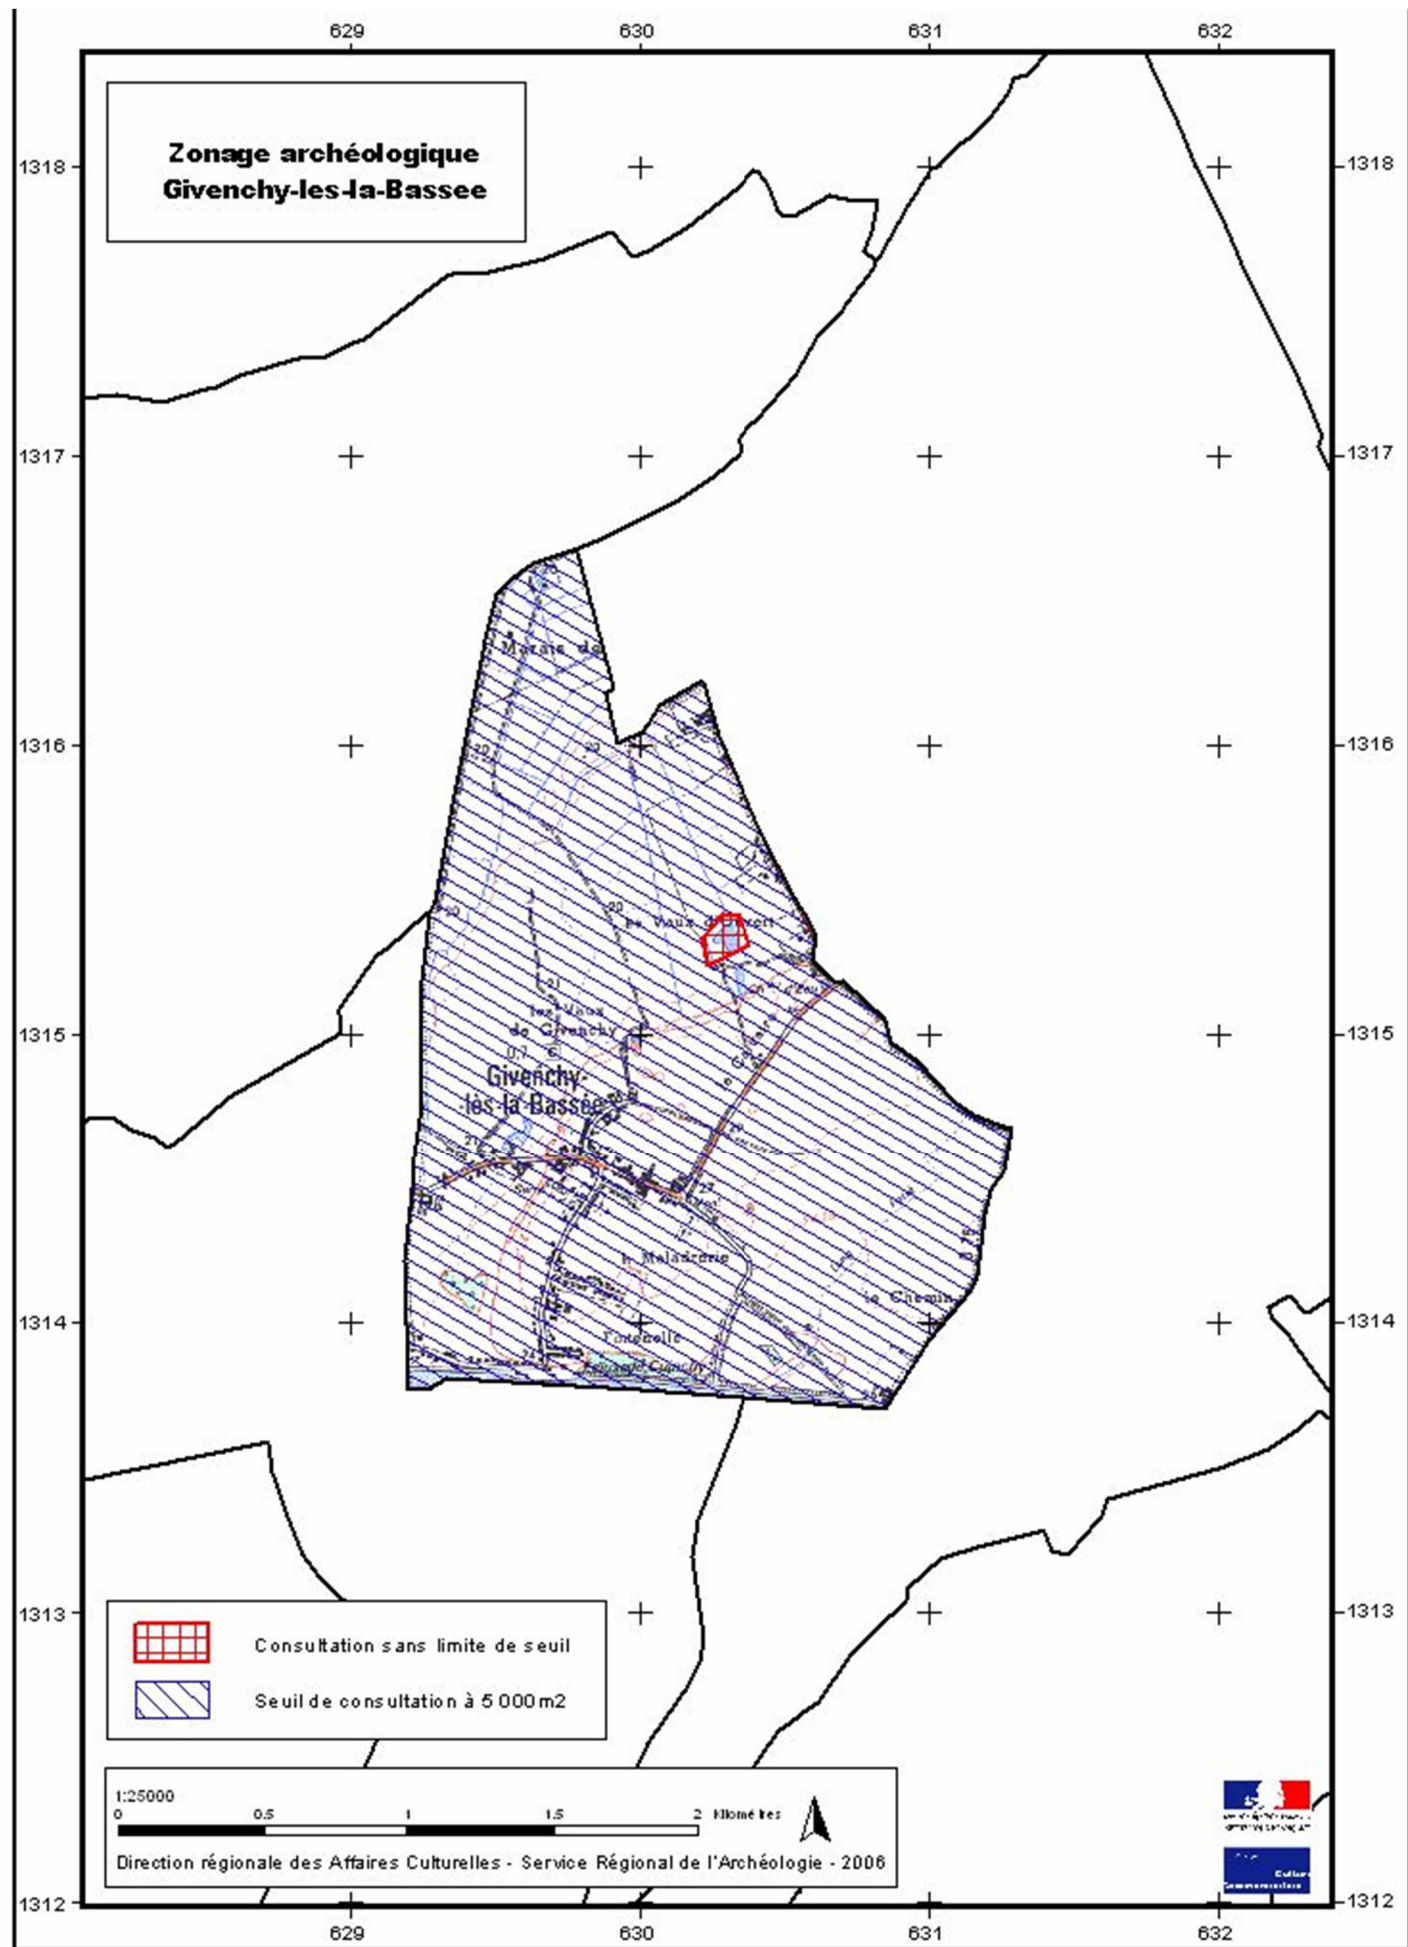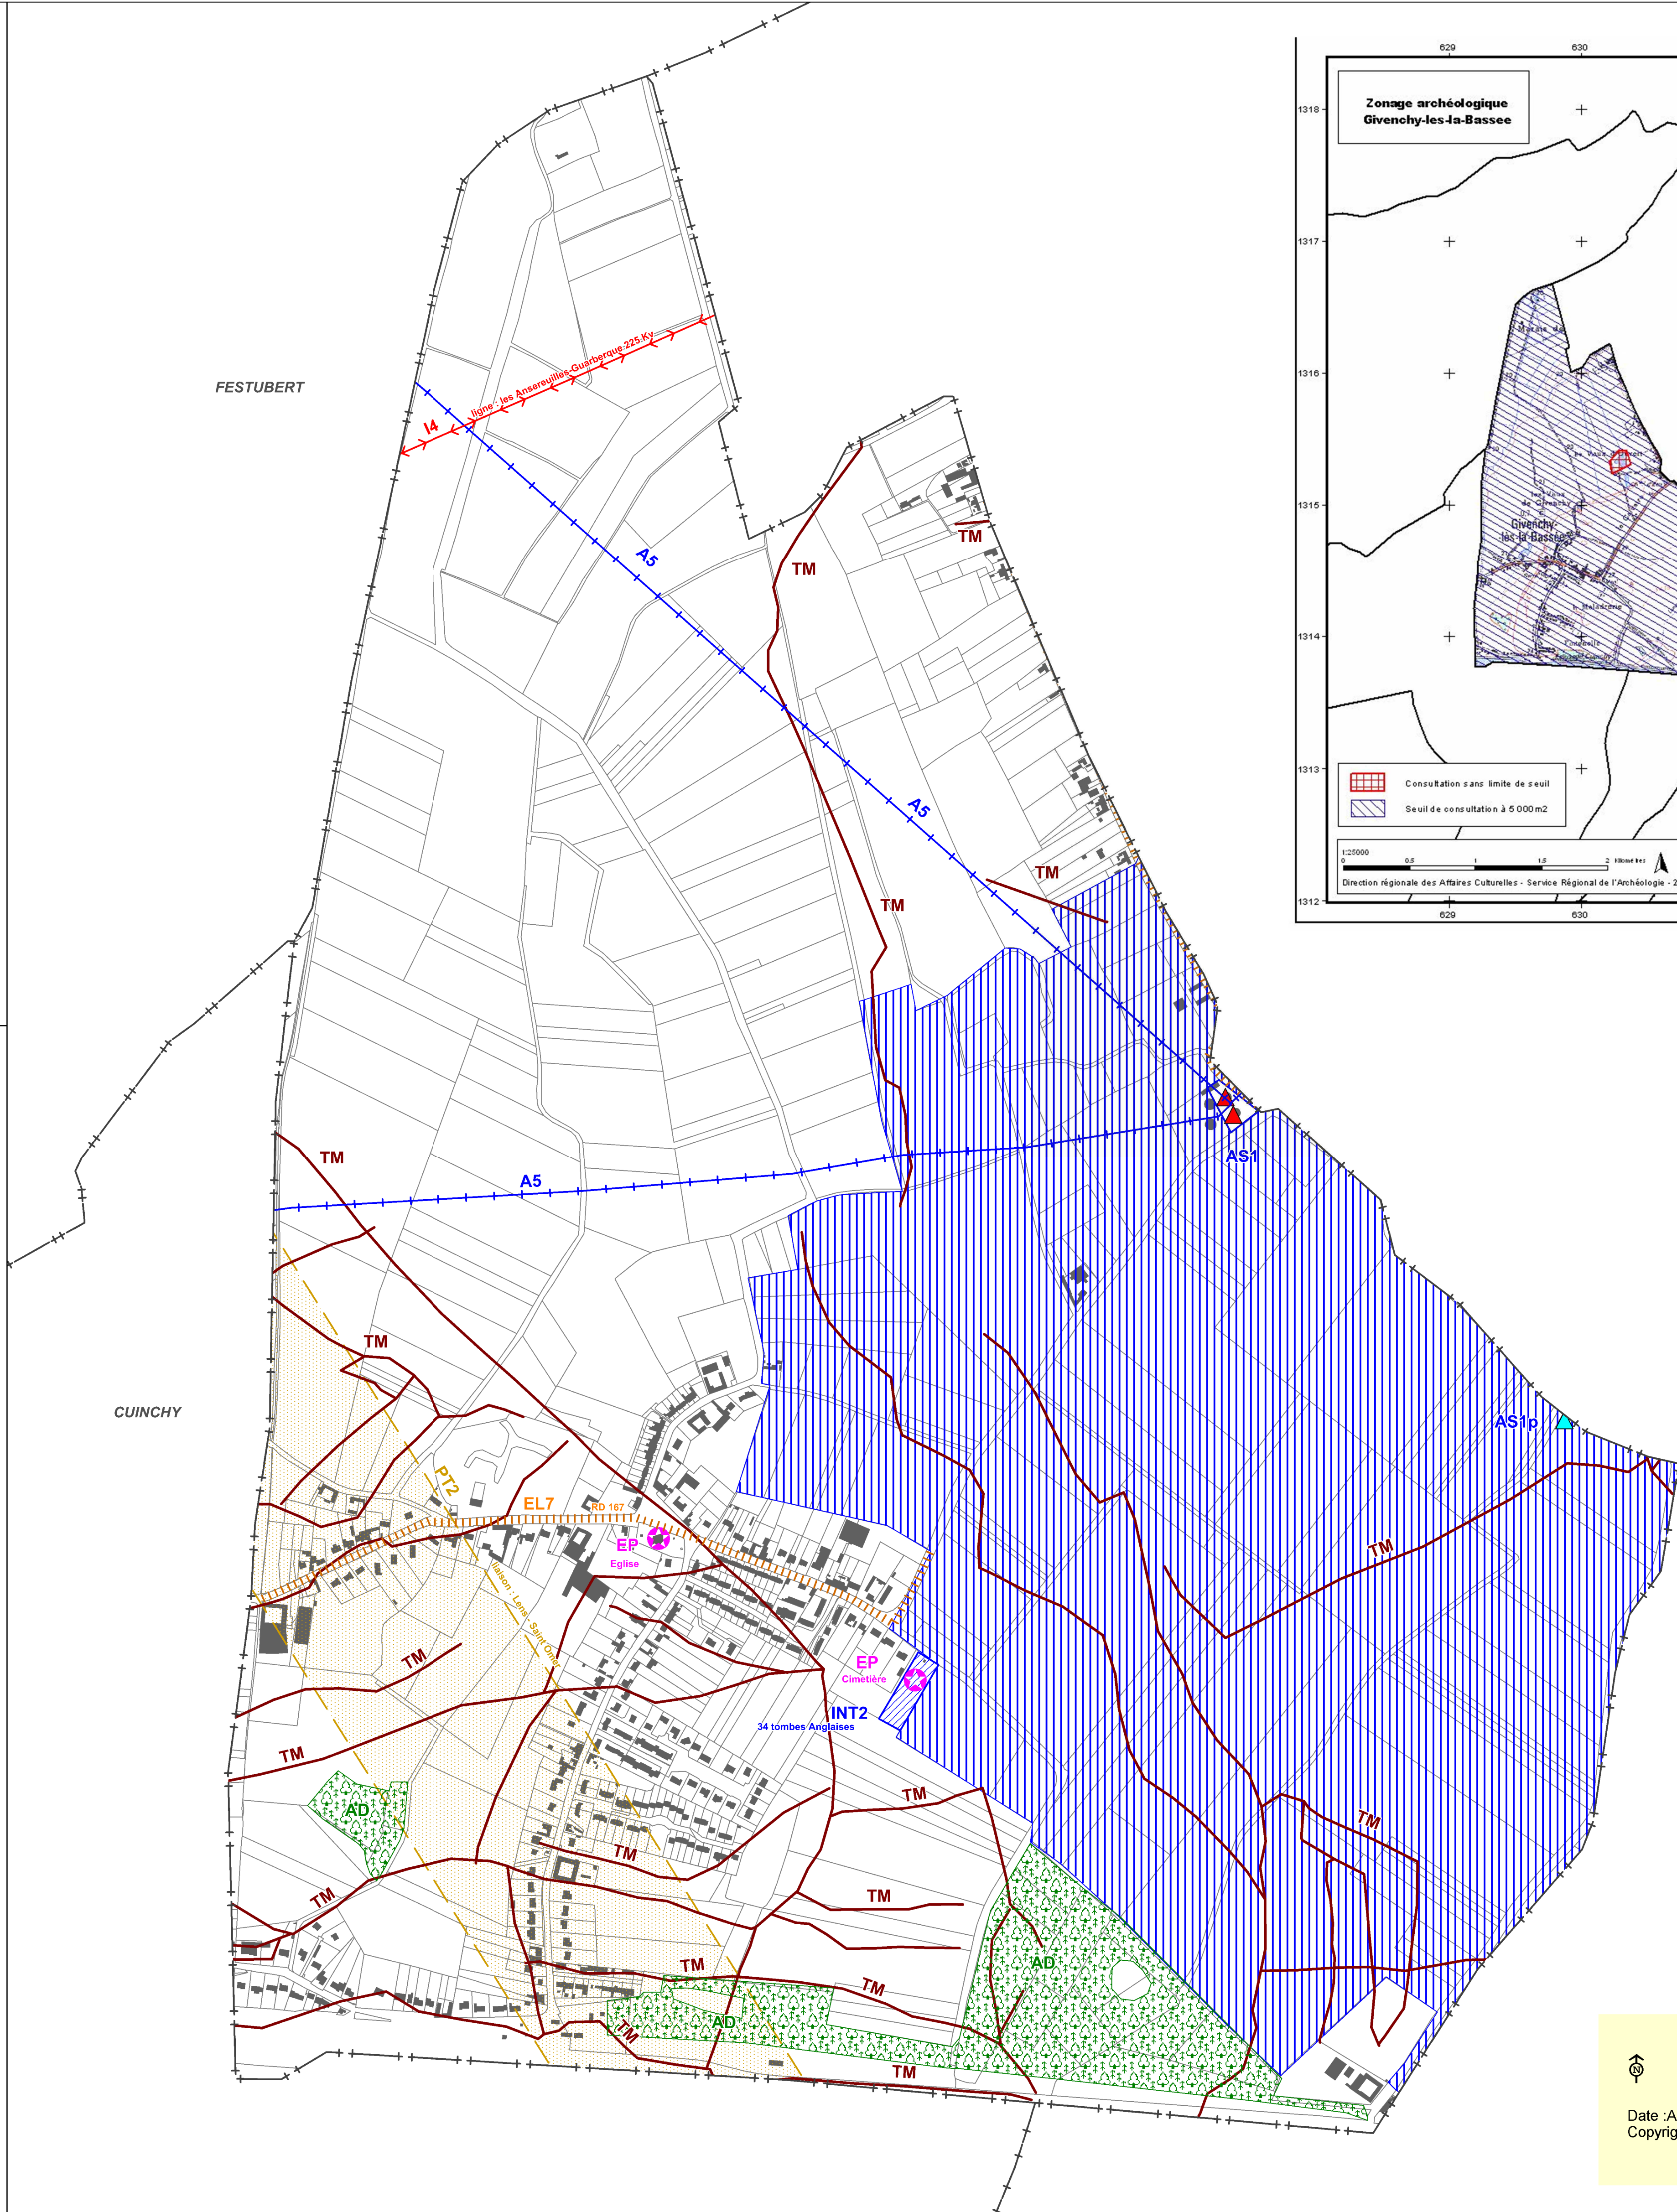


0 100 200 300
Mètres

Date :Aout 2011
Copyright : BD Parcellaire © IGN-Paris 2009



Révision du Plan Local d' Urbanisme

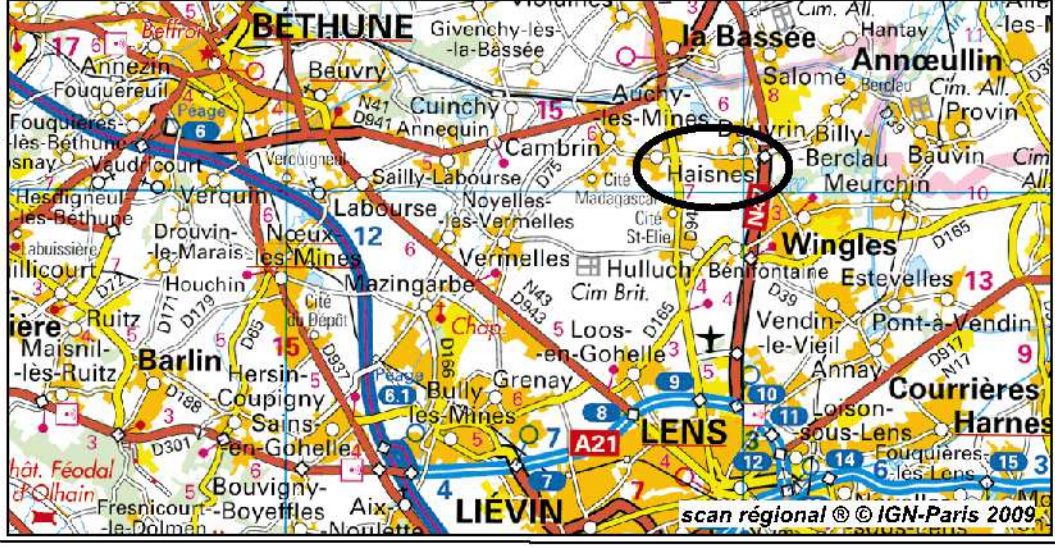

Plan des Servitudes d'utilité publique
Informations et Obligations diverses



Prescrit le
15 février 2010

Echelle : 1 / 5 000

Date : septembre 2011

Dessin : M - J Frère


Ref : sig_urbale.r.s.\H
PLU_Haisnes.wor

1) Servitudes d'utilité publique


	AC1	Monument historique inscrit
	EL7	Alignement
	I3	Canalisation de transport de gaz La position mentionnée ne permet pas la localisation précise sur le terrain des canalisations. Pour tous travaux à proximité des canalisations de gaz naturel, il est nécessaire d'effectuer auprès de Gaz de France Réseau Transport une demande de renseignement.
	I4	Ligne ou canalisation électrique HT.
	PT2	Servitude radioélectrique de protection contre les obstacles
	T1	Voie ferrée

2) Informations et Obligations diverses


	AD	Autorisation de Défrichement
	ATB	Axe Terrestre Bruyant
	EP	Edifice à valeur Patrimoniale
	GR	Itinéraire de Grande Randonnée et de promenade
	INT2	Protection des cimetières militaires
	PPM	Protection autour des Puits de Mine
	TM	Tranchée militaire / sapes (source BRGM)
	ZA	Zonage archéologique (source DRAC)

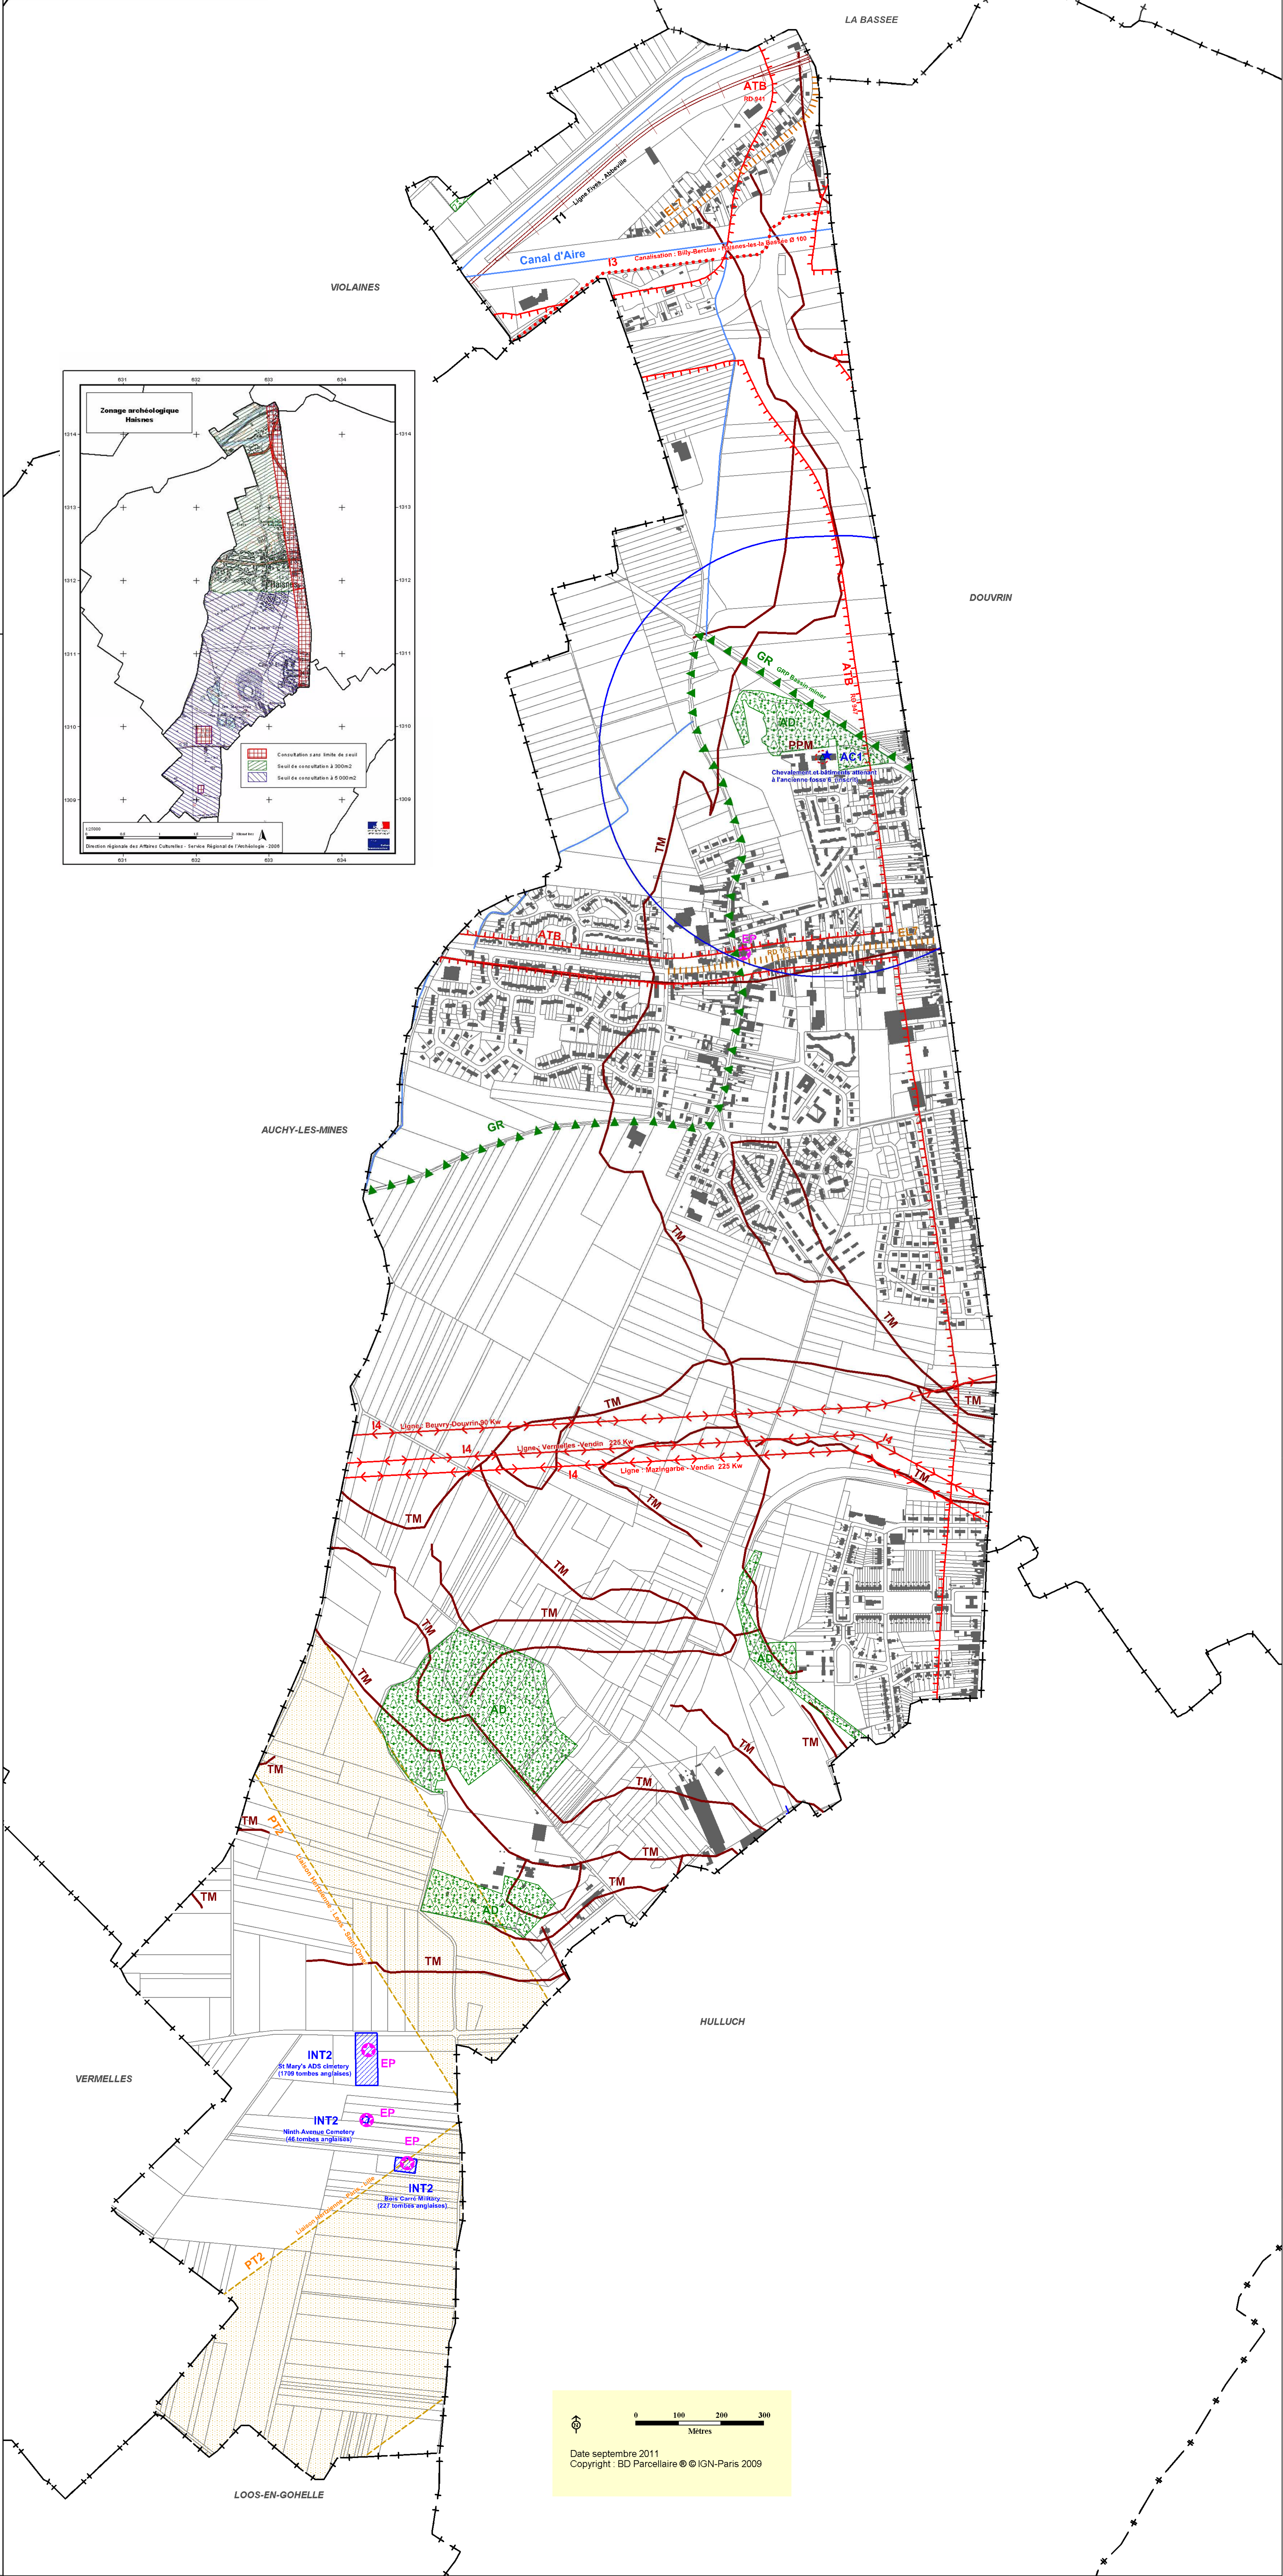

SIVOM des 2 cantons
Commune de
Noyelles-les-Vermelles (62626)

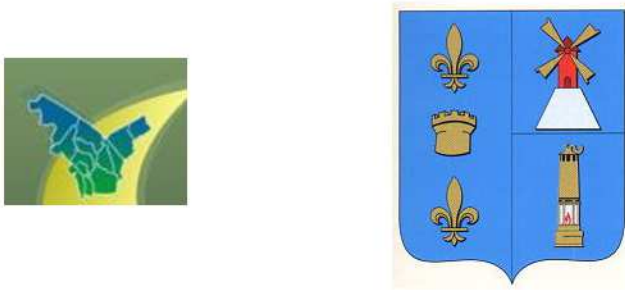

Révision du Plan Local d' Urbanisme

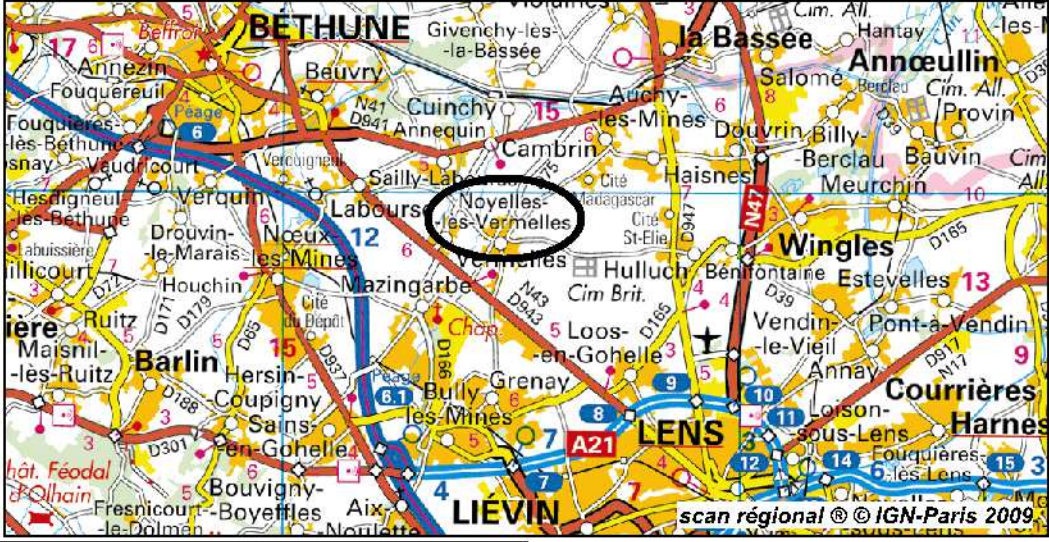

Plan des Servitudes d'utilité publique
Informations et Obligations diverses



1) Servitudes d'utilité publique

	EL5	Visibilité sur les voies publiques
	EL7	Alignement
	I4	Ligne ou canalisation électrique.
	PT2	Servitude radioélectrique de protection contre les obstacles

2) Informations et Obligations diverses

	AD	Autorisation de Défrichement
	AS1np	Non protégéabilité des captages d'eau potable Abandon de la procédure de protection Mise en place des mesures conservatoires
	ATB	Axe Terrestre Bruyant
	EP	Edifice à valeur Patrimoniale
	GR	Itinéraire de Grande Randonnée et de promenade
	ILE	Itinéraire de Liaison Equestre
	TM	Tranchée militaire / sapes (source BRGM)
	ZA	Zonage archéologique (source DRAC)


Prescrit le
15 février 2010

Echelle : 1 / 5 000

Date : septembre 2011

Dessin : M - J Frère

Ref : sig_urbale.r.s.l.N
IPLU_Noyelle-Vermelles.wor

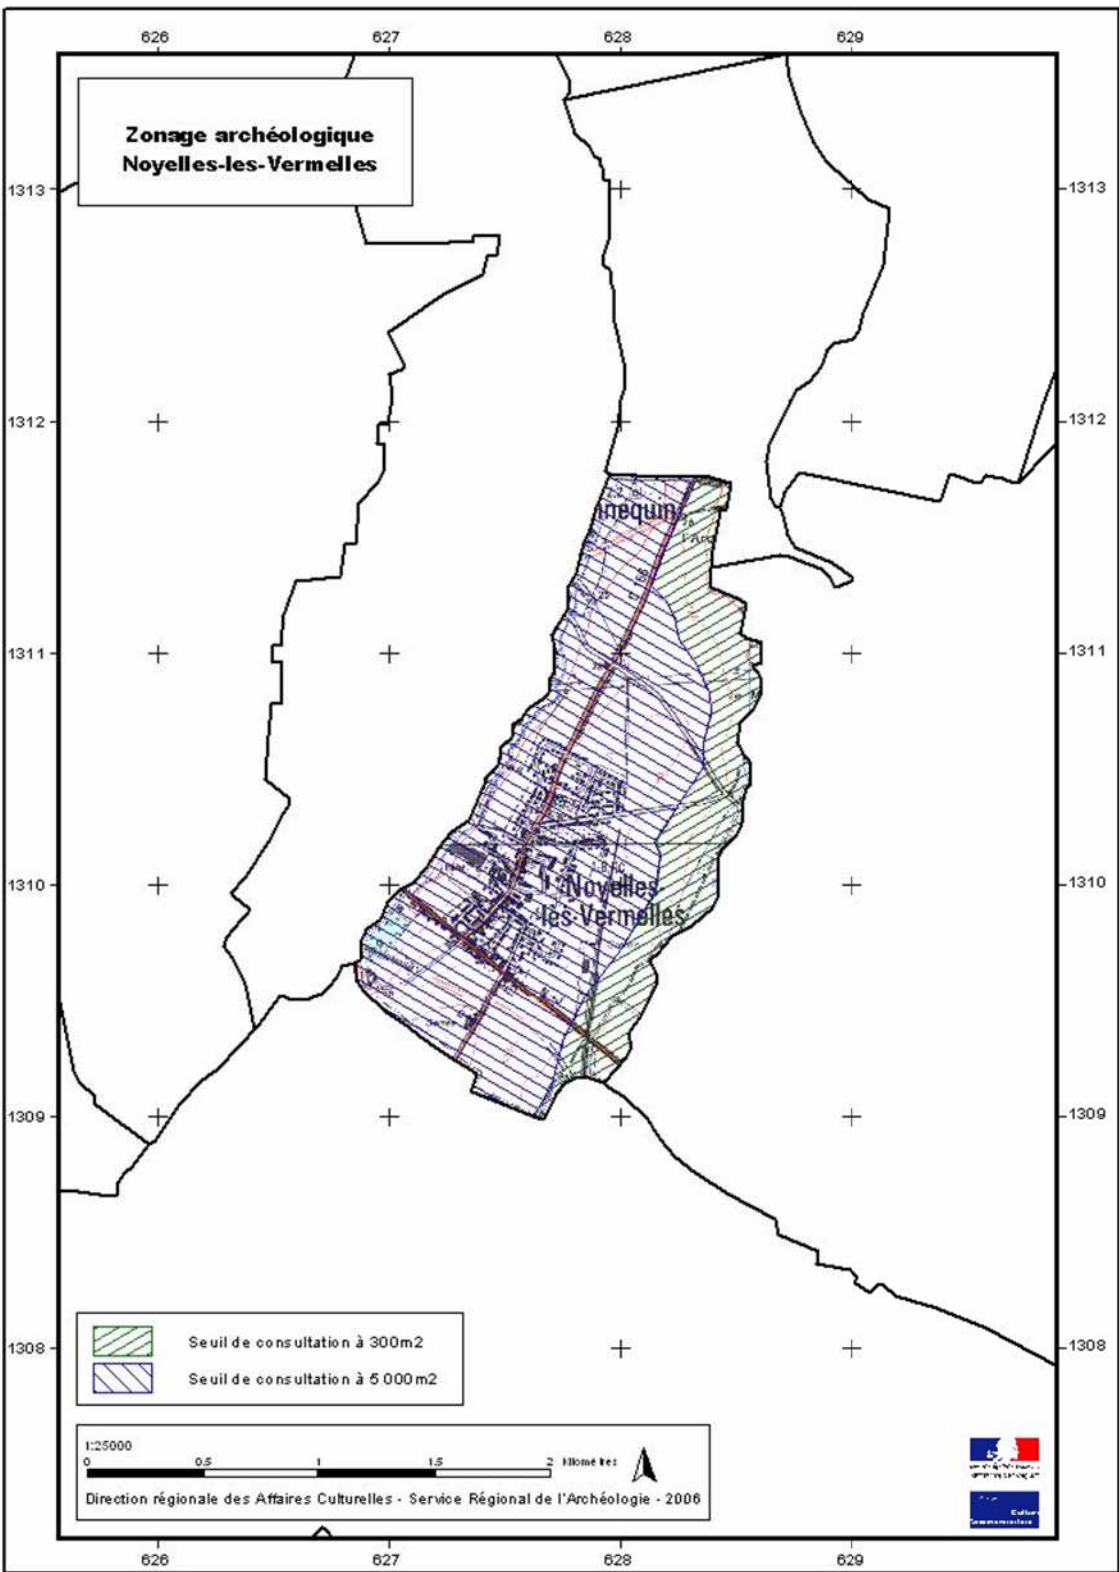



ANNEQUIN

MAZINGARBE



0 100 200 300
Mètres


Date : septembre 2011
Copyright : BD Parcellaire © IGN-Paris 2006

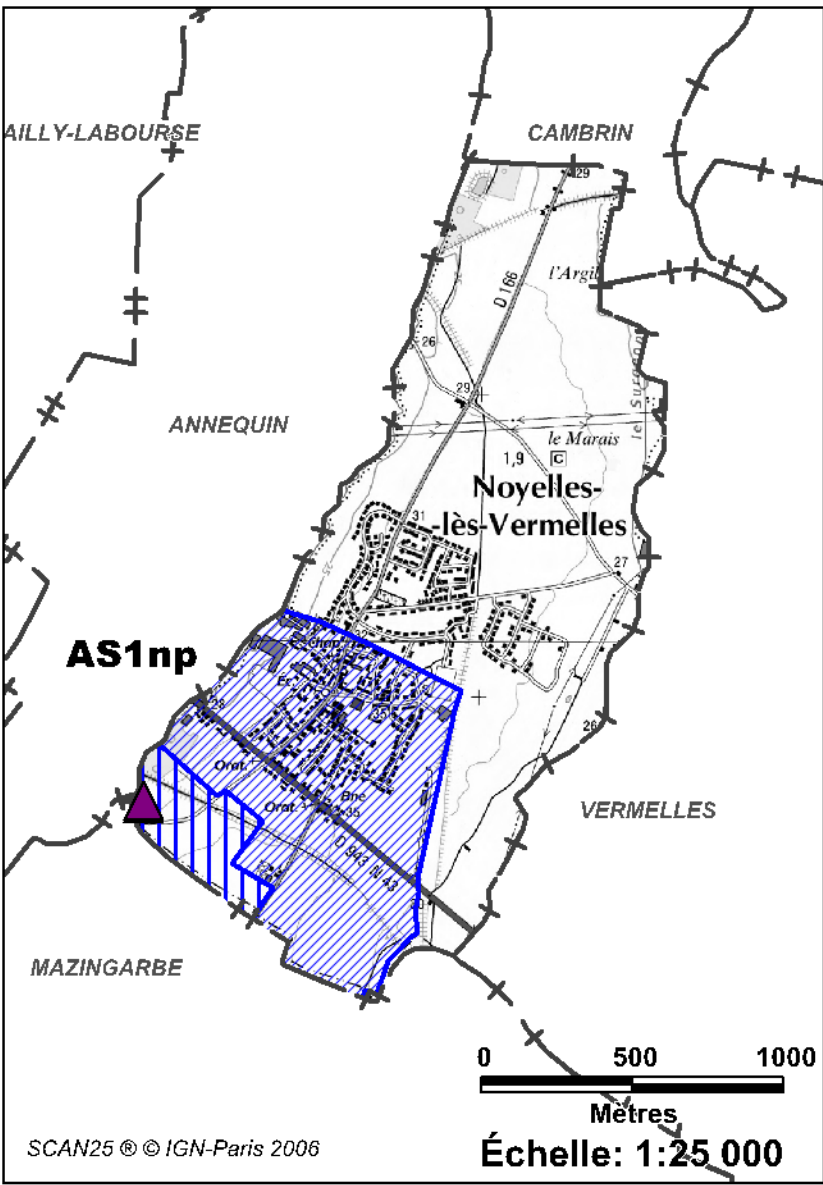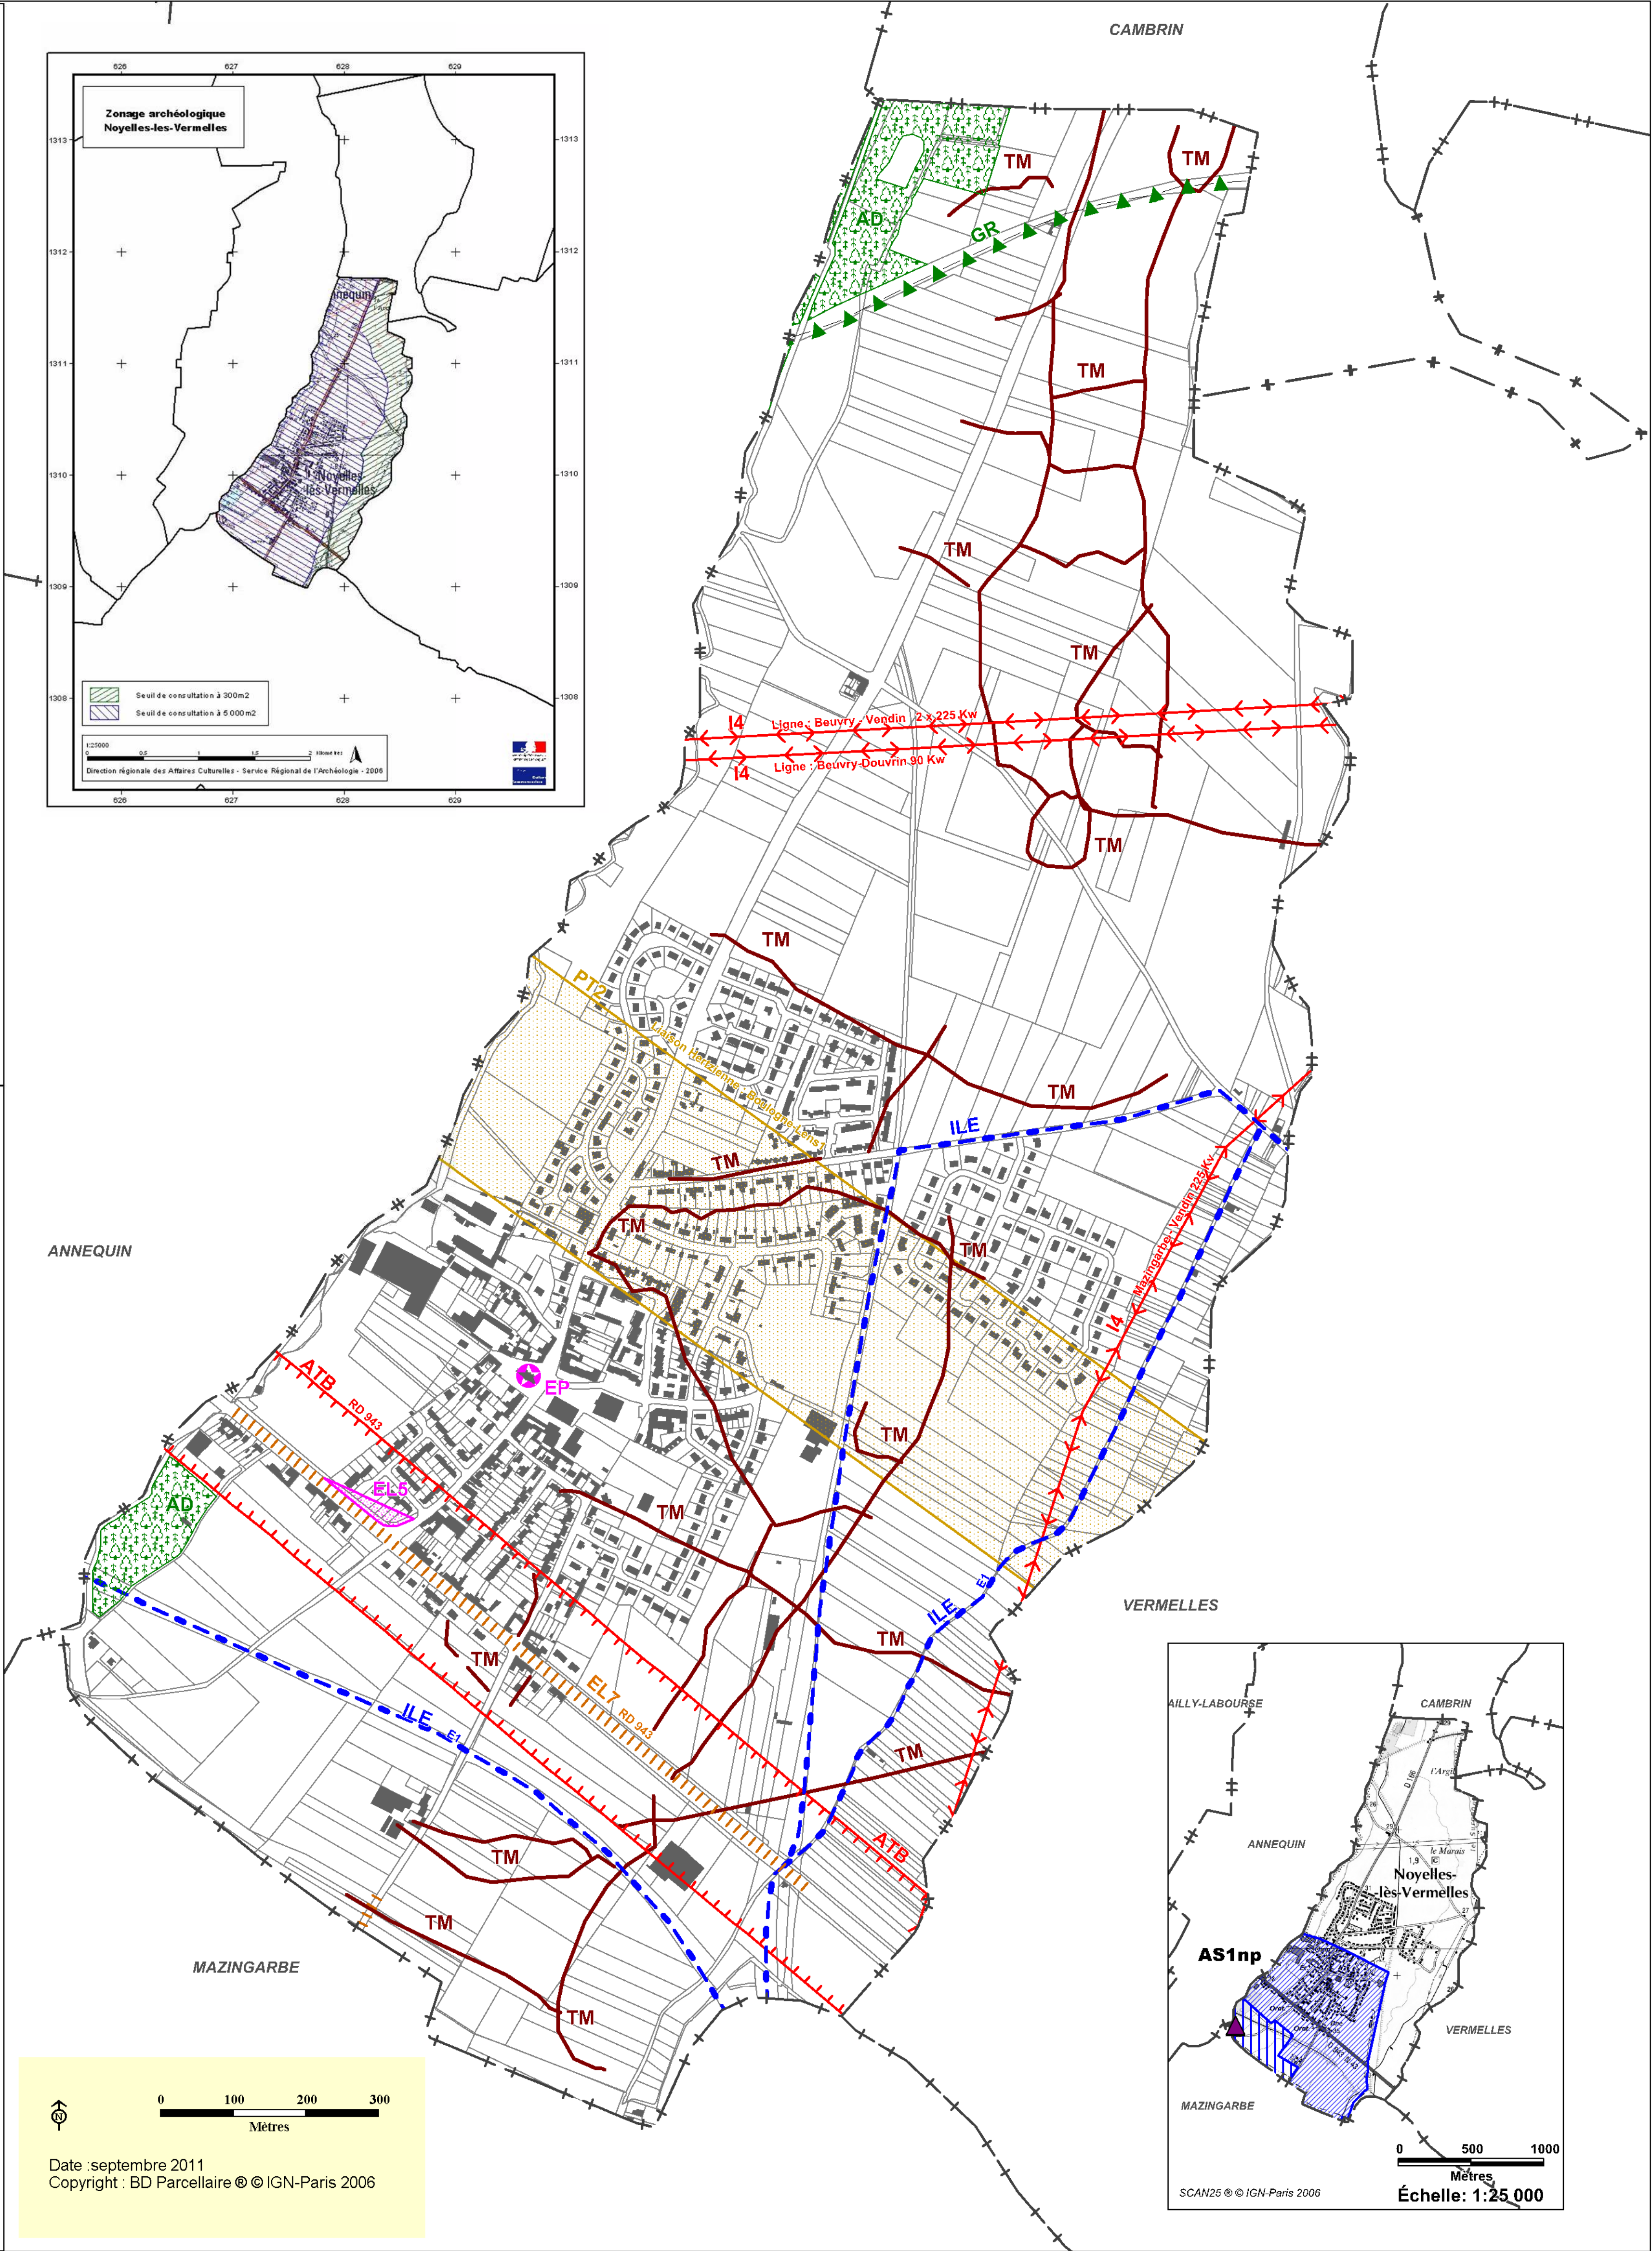




Prescrit le
15 février 2010

Révision du Plan Local d'Urbanisme

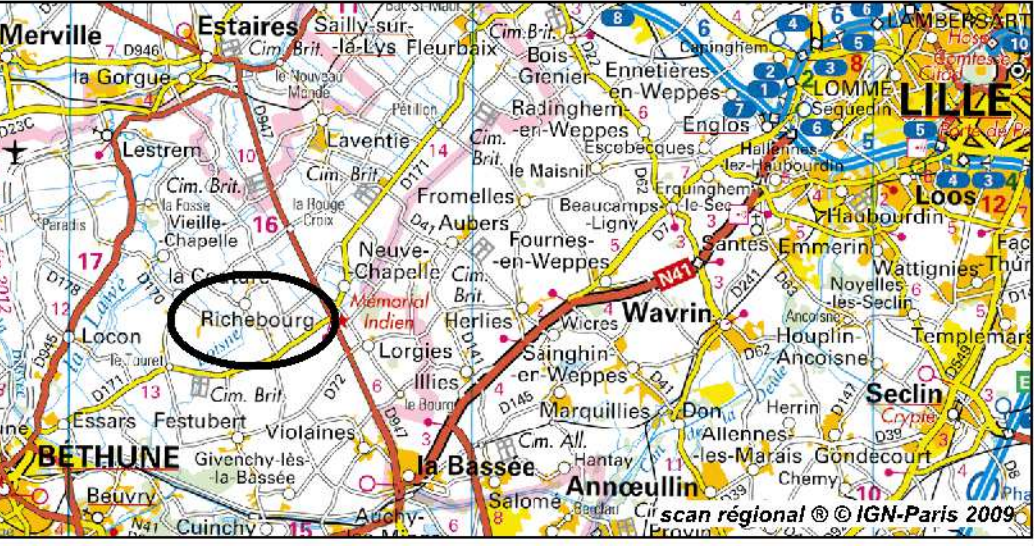

Plan des Servitudes d'utilité publique
Informations et Obligations diverses

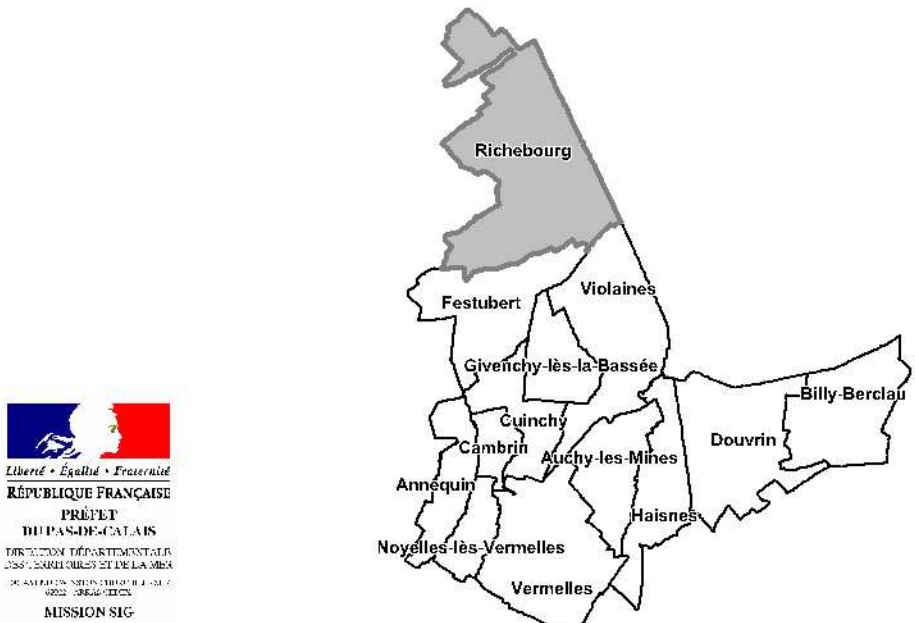

Echelle : 1 / 7 500



Date : novembre 2011
Dessin : M - J Frière
Ref : sig_urbale.r.s.\R
IPLU_Richebourg.wor

1) Servitudes d'utilité publique

	A5	Canalisation publique d'eau potable et d'assainissement.
	I4	Ligne électrique
	PT2	Servitude radioélectrique de protection contre les obstacles


2) Informations et Obligations diverses

	AD	Autorisation de Défrichement
	ATB	Axe Terrestre Bruyant
	CYCLO	Itinéraire Cyclotouristique
	EP	Edifice à valeur Patrimoniale
	I5	Hydrogénoduc et oxyduc
	INT2	Voisinage de cimetières militaires
	TM	Tranchée militaire / sapes (source BRGM)
	ZA	Zonage archéologique (source DRAC)

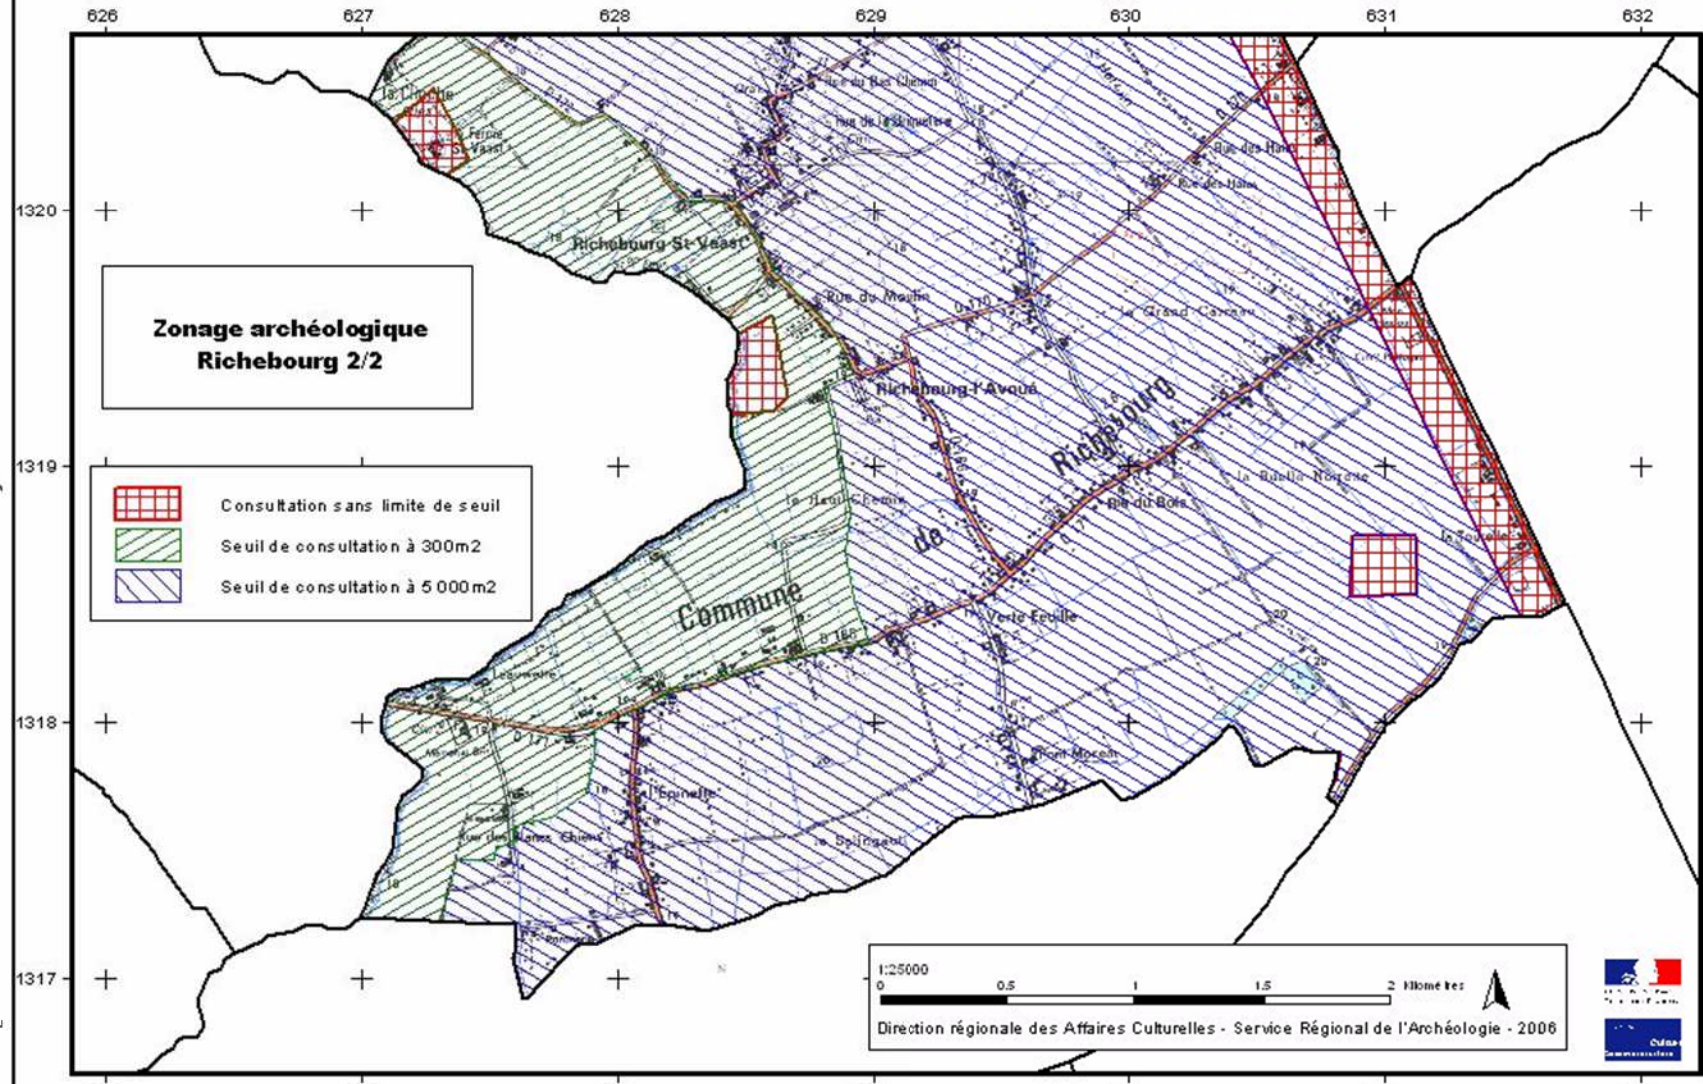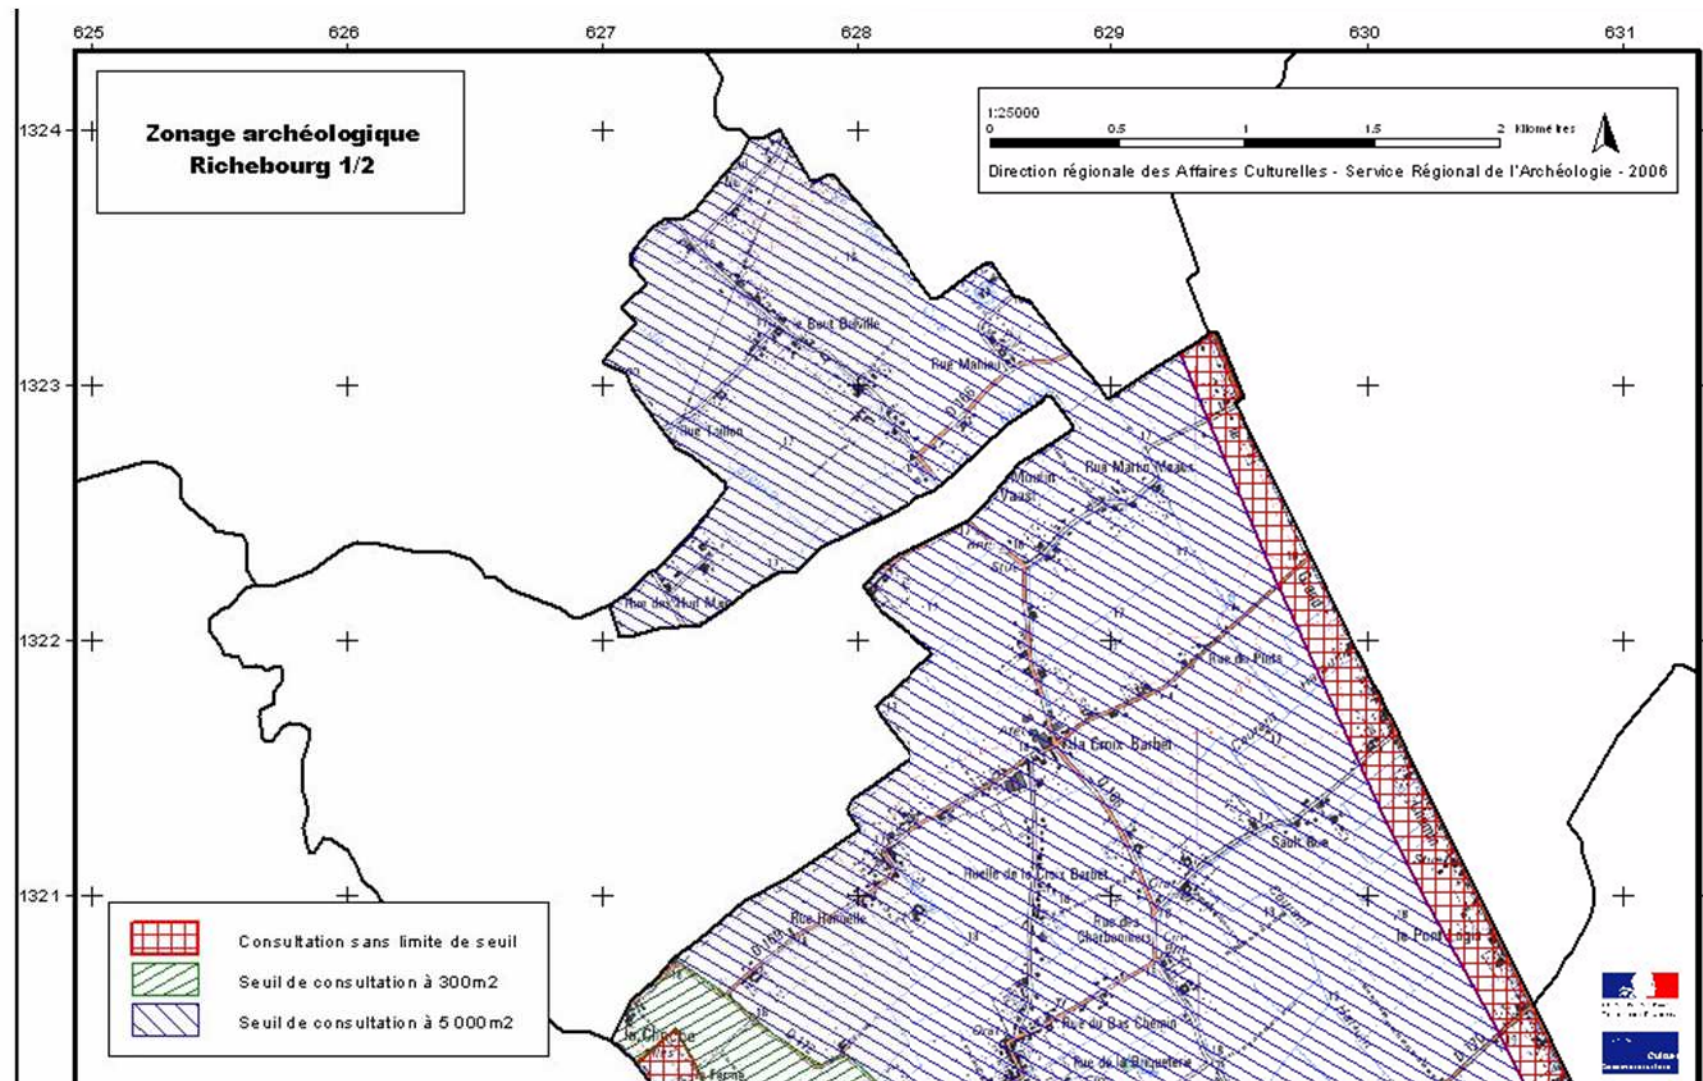

0 100 200 300
Mètres
Échelle: 1:7 500

Date : novembre 2011
Copyright : BD Parcellaire © IGN-Paris 2009

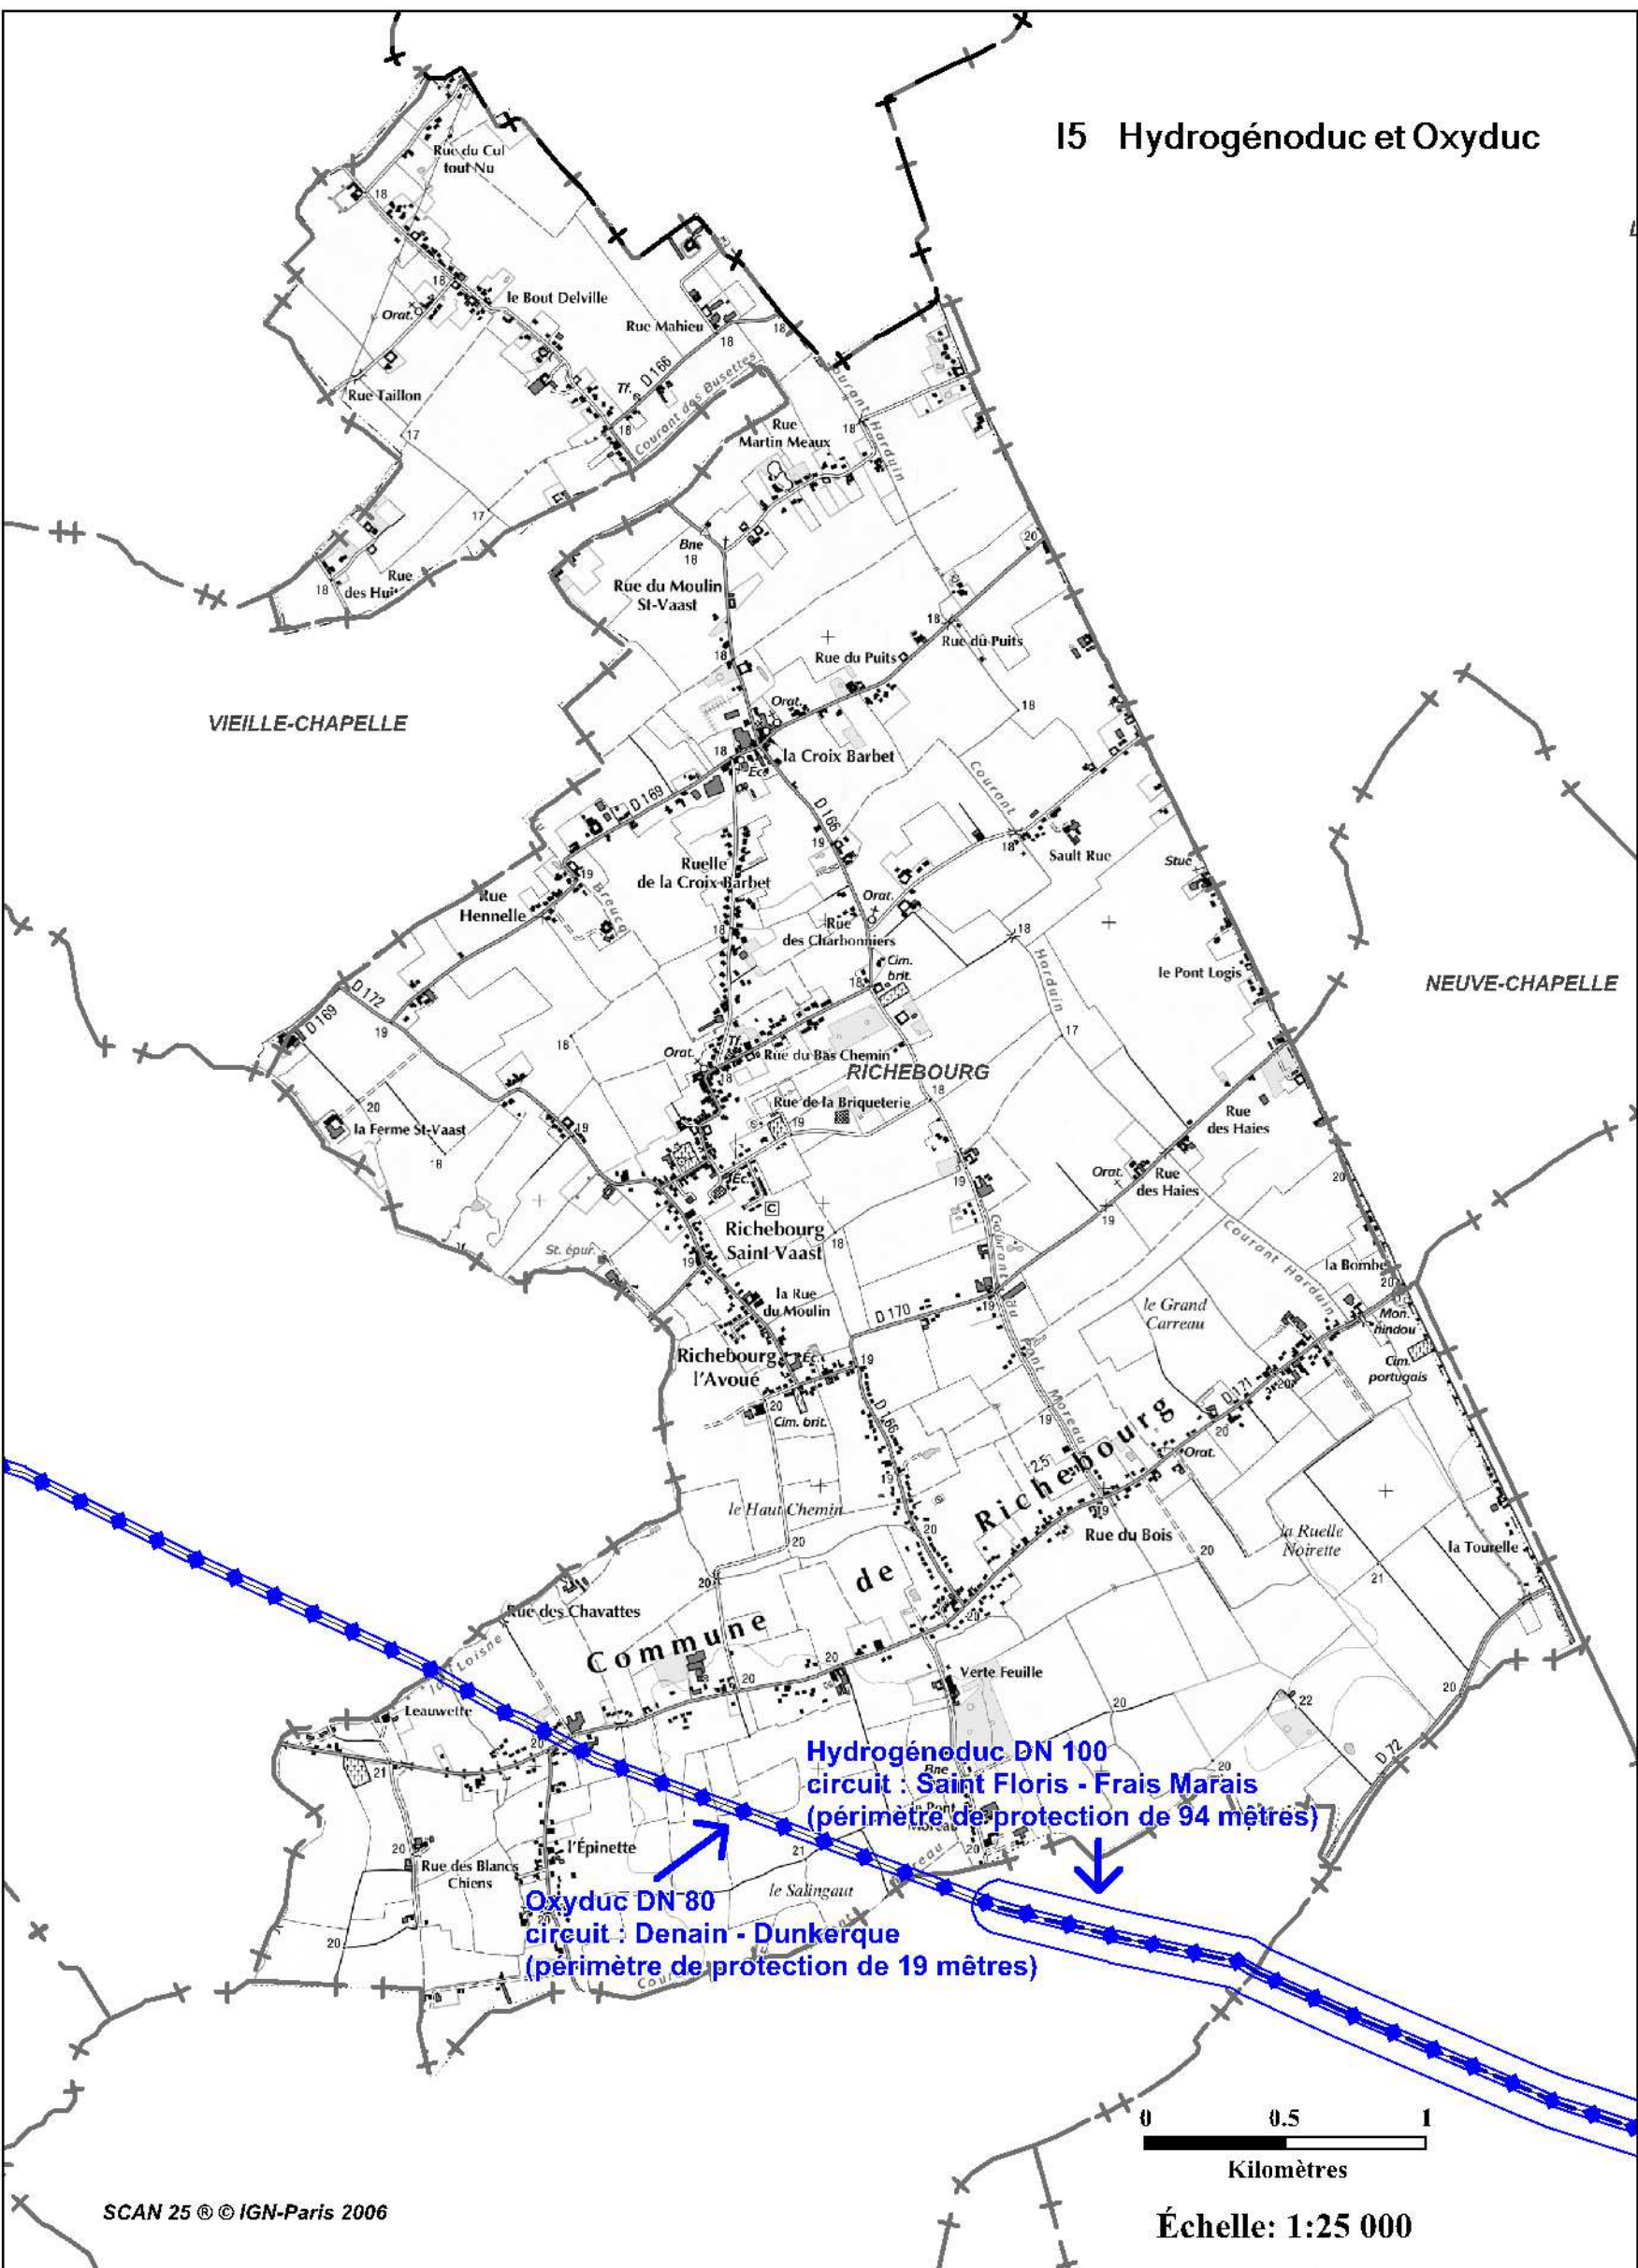

15 Hydrogénoduc et Oxyduc

8.5
Kilomètres
Échelle: 1:25 000


Prescrit le
15 février 2010

Révision du Plan Local d'Urbanisme



Plan des Servitudes d'utilité publique

Informations et Obligations diverses

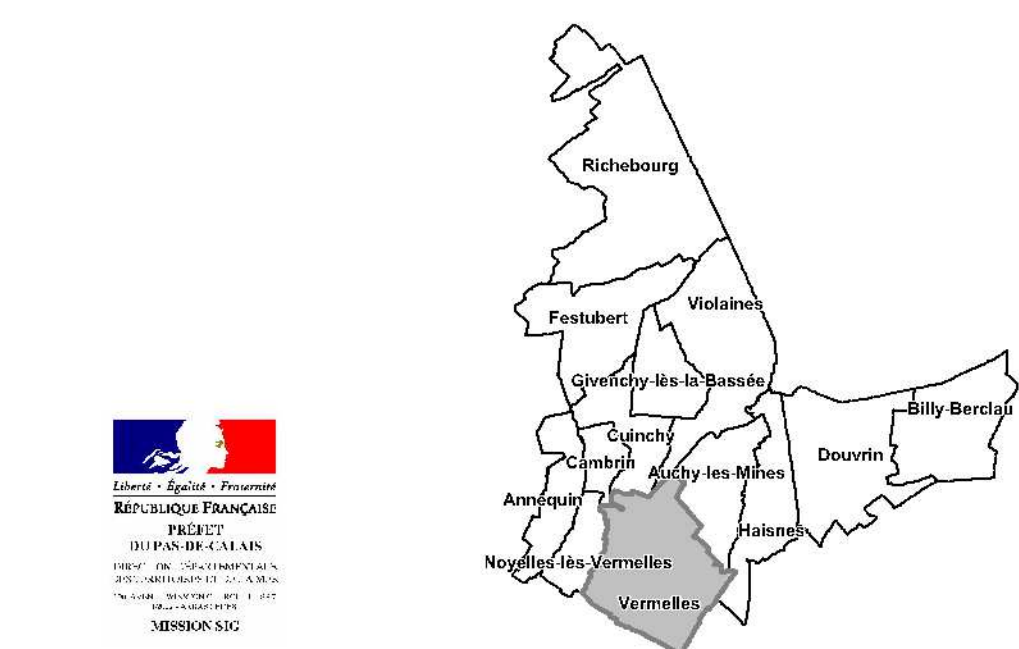

Echelle : 1 / 5 000

Date : octobre 2011




Dessin : M - J Frère
Ref : sig_urbale.r.s.\ V
\PLU Vermelles.wor


1) Servitudes d'utilité publique

	EL7	Alignement
	I4	Ligne ou canalisation électrique HT.
	PT2	Servitude radiolélectrique de protection contre les obstacles


2) Informations et Obligations diverses

	ATB	Axe Terrestre Bruyant
	EP	Edifice à valeur Patrimoniale
	GR	Itinéraire de Grande Randonnée et de promenade
	ILE	Itinéraire de Liaison Equestre
	INT2	Protection des cimetières militaires
	PPM	Protection autour des Puits de Mine
	SEPULT	Sépultures militaires
	TM	Tranchée militaire / sapes (source BRGM)
	ZA	Zonage archéologique (source DRAC)

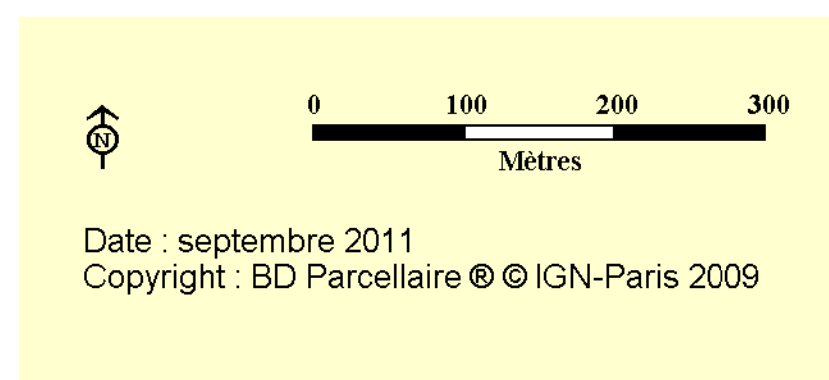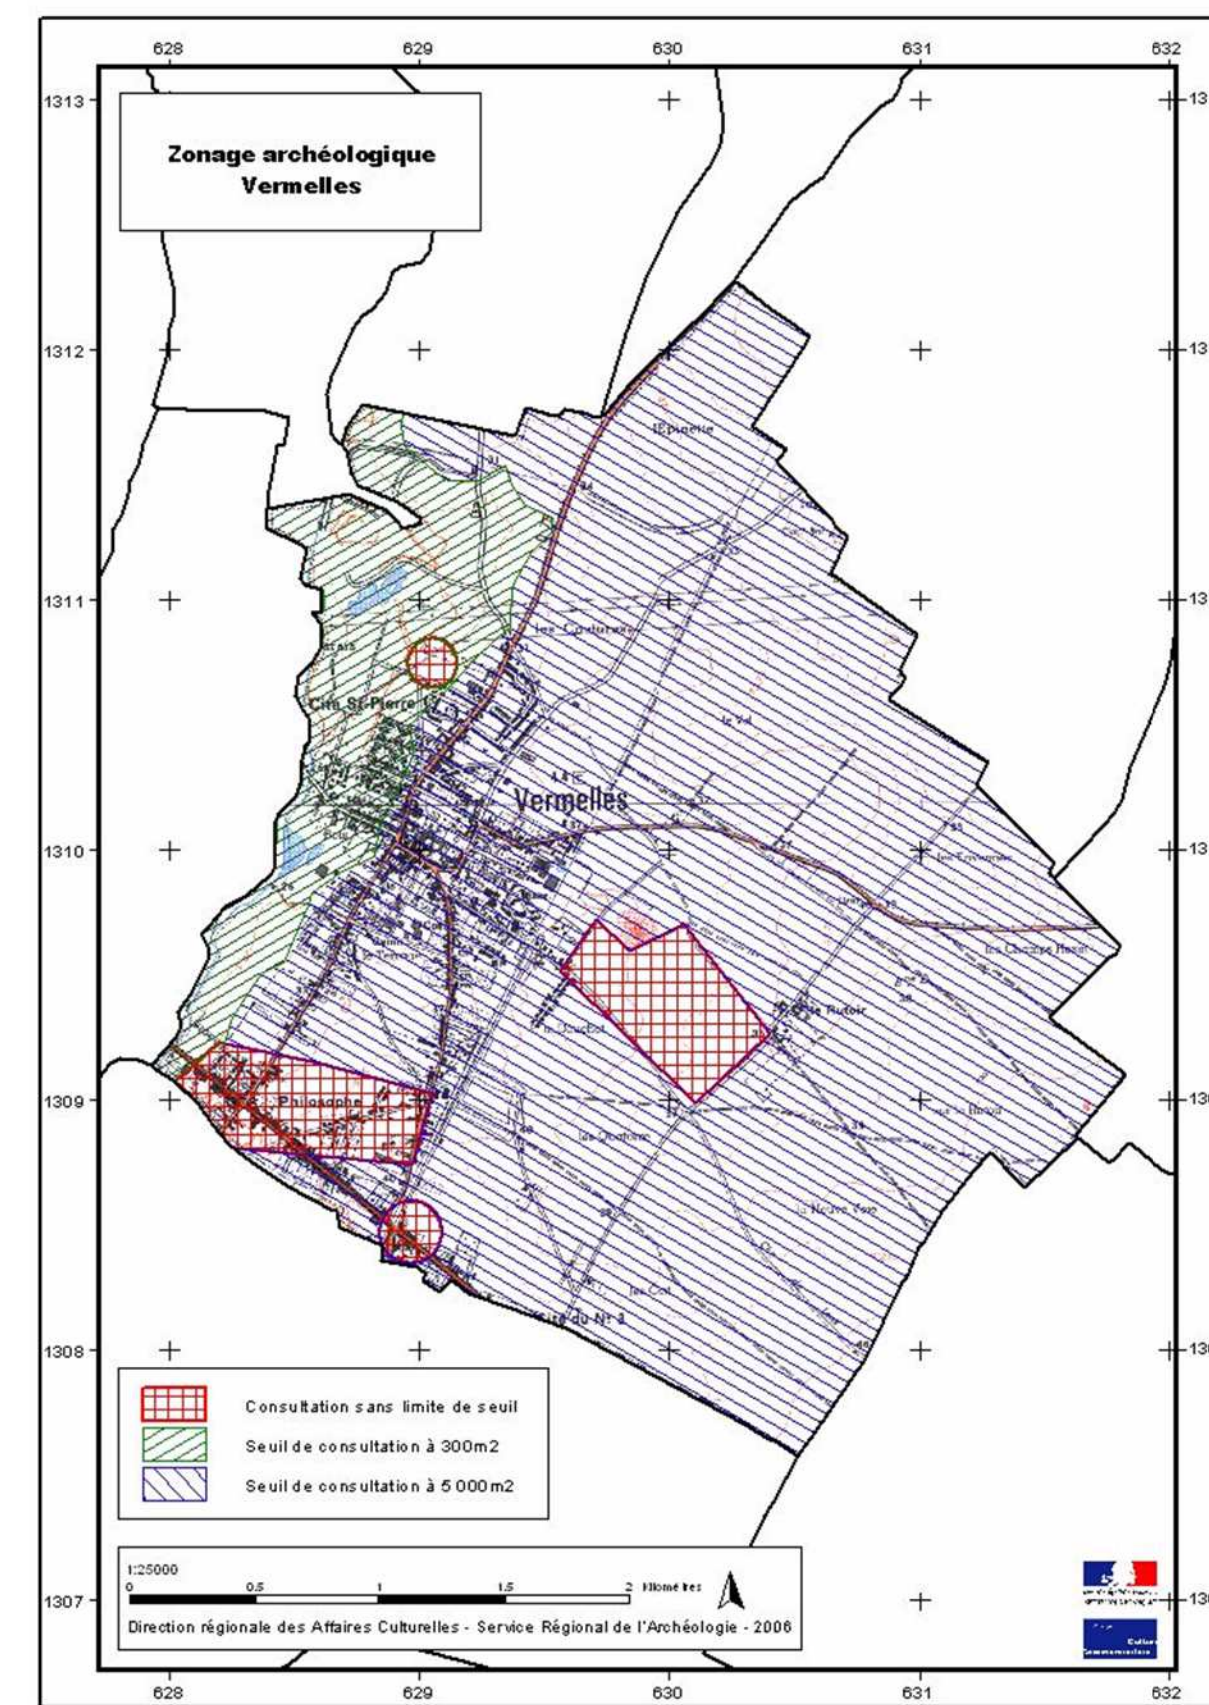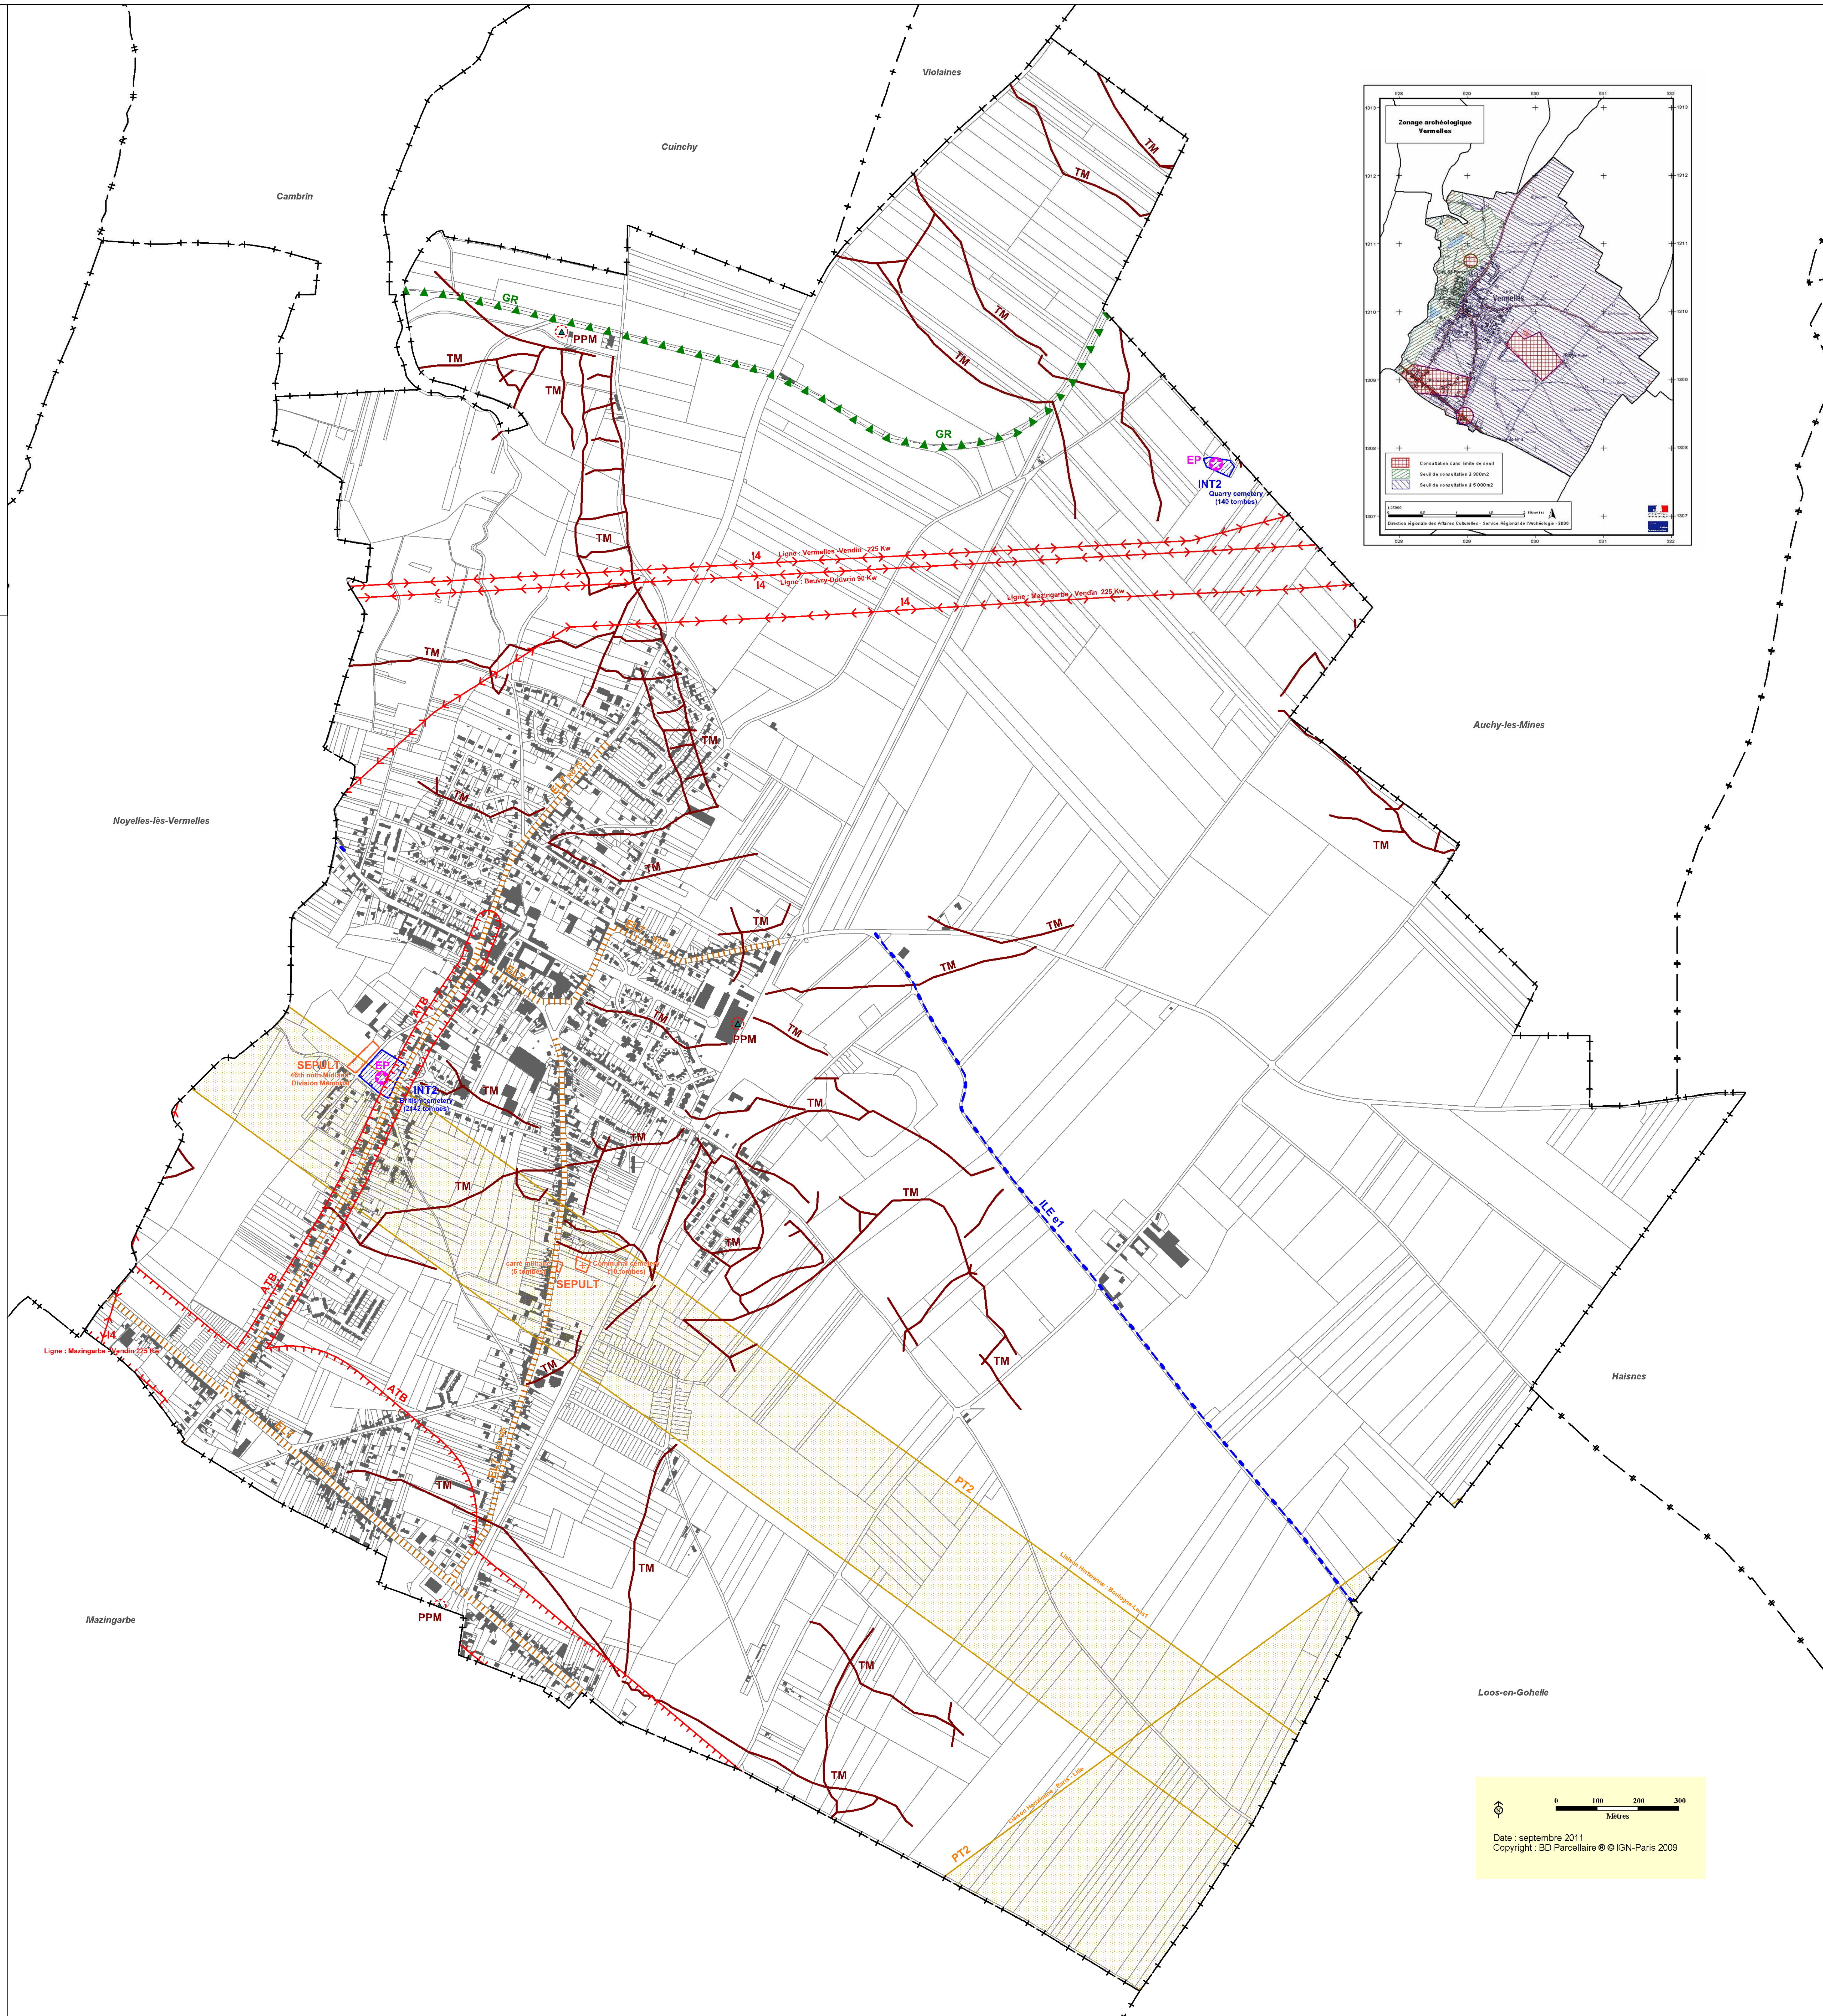

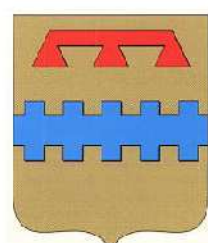

Révision du Plan Local d' Urbanisme

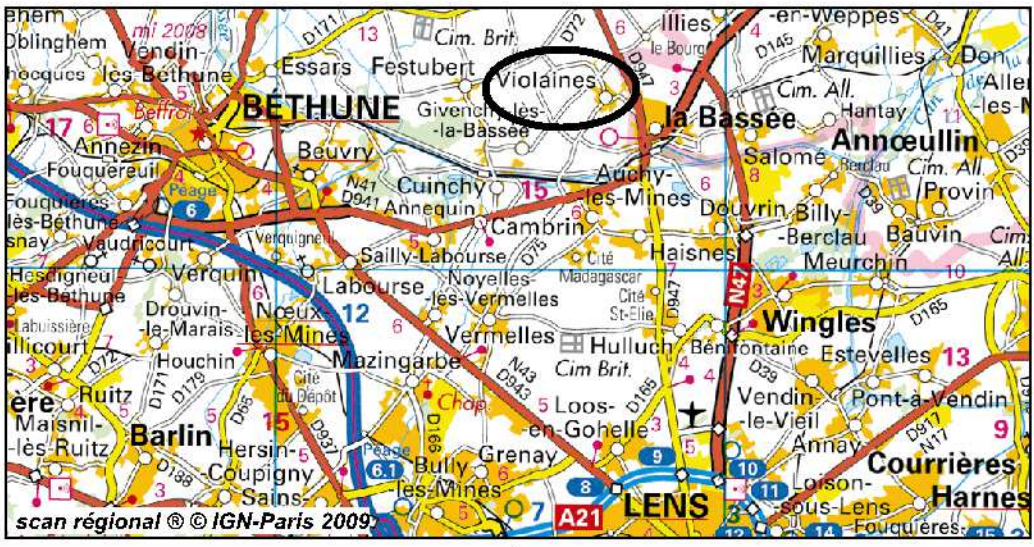

Plan des Servitudes d'utilité publique
Informations et Obligations diverses



Prescrit le
15 février 2010

Echelle : 1 / 5 000

Date : novembre 2011

Dessin : M.-J. Frère

Ref : sig_urbale.r.a.;V/
VPLU_Violaines.wor

1) Servitudes d'utilité publique

- A5 Canalisation publique d'eau potable et d'assainissement.
- AS1 Protection des captages d'eau potable
- EL5 Visibilité sur les voies publiques.
- EL7 Alignement
- I4 Ligne ou canalisation électrique HT.
- PT2 Servitude radioléctrique de protection contre les obstacles
- T1 Voie ferrée

2) Informations et Obligations diverses

- AD Autorisation de Défrichement.
- AS1p Projet de protection des captages d'eau potable
- ATB Axe Terrestre Bruyant
- EP Edifice à valeur Patrimoniale
- I5 Hydrogénoduc et oxyduc. (En encart)
- INT2 Protection des cimetières militaires
- TM Tranchée militaire / sapes (source BRGM)
- ZA Zonage archéologique (source DRAC)

