

Fiac - Boudes

3132

Filtre à sable vertical/Non drainé (20m<sup>2</sup>)

Classe 1  
SERP 3112

3132

Terre d'infiltration/Doit être non drainé et adapté à la pente

Classe 2  
SERP 3132

3132


3132

EN CAUSSE

BAUT ET EN REBEL

BOUDES

Montauban

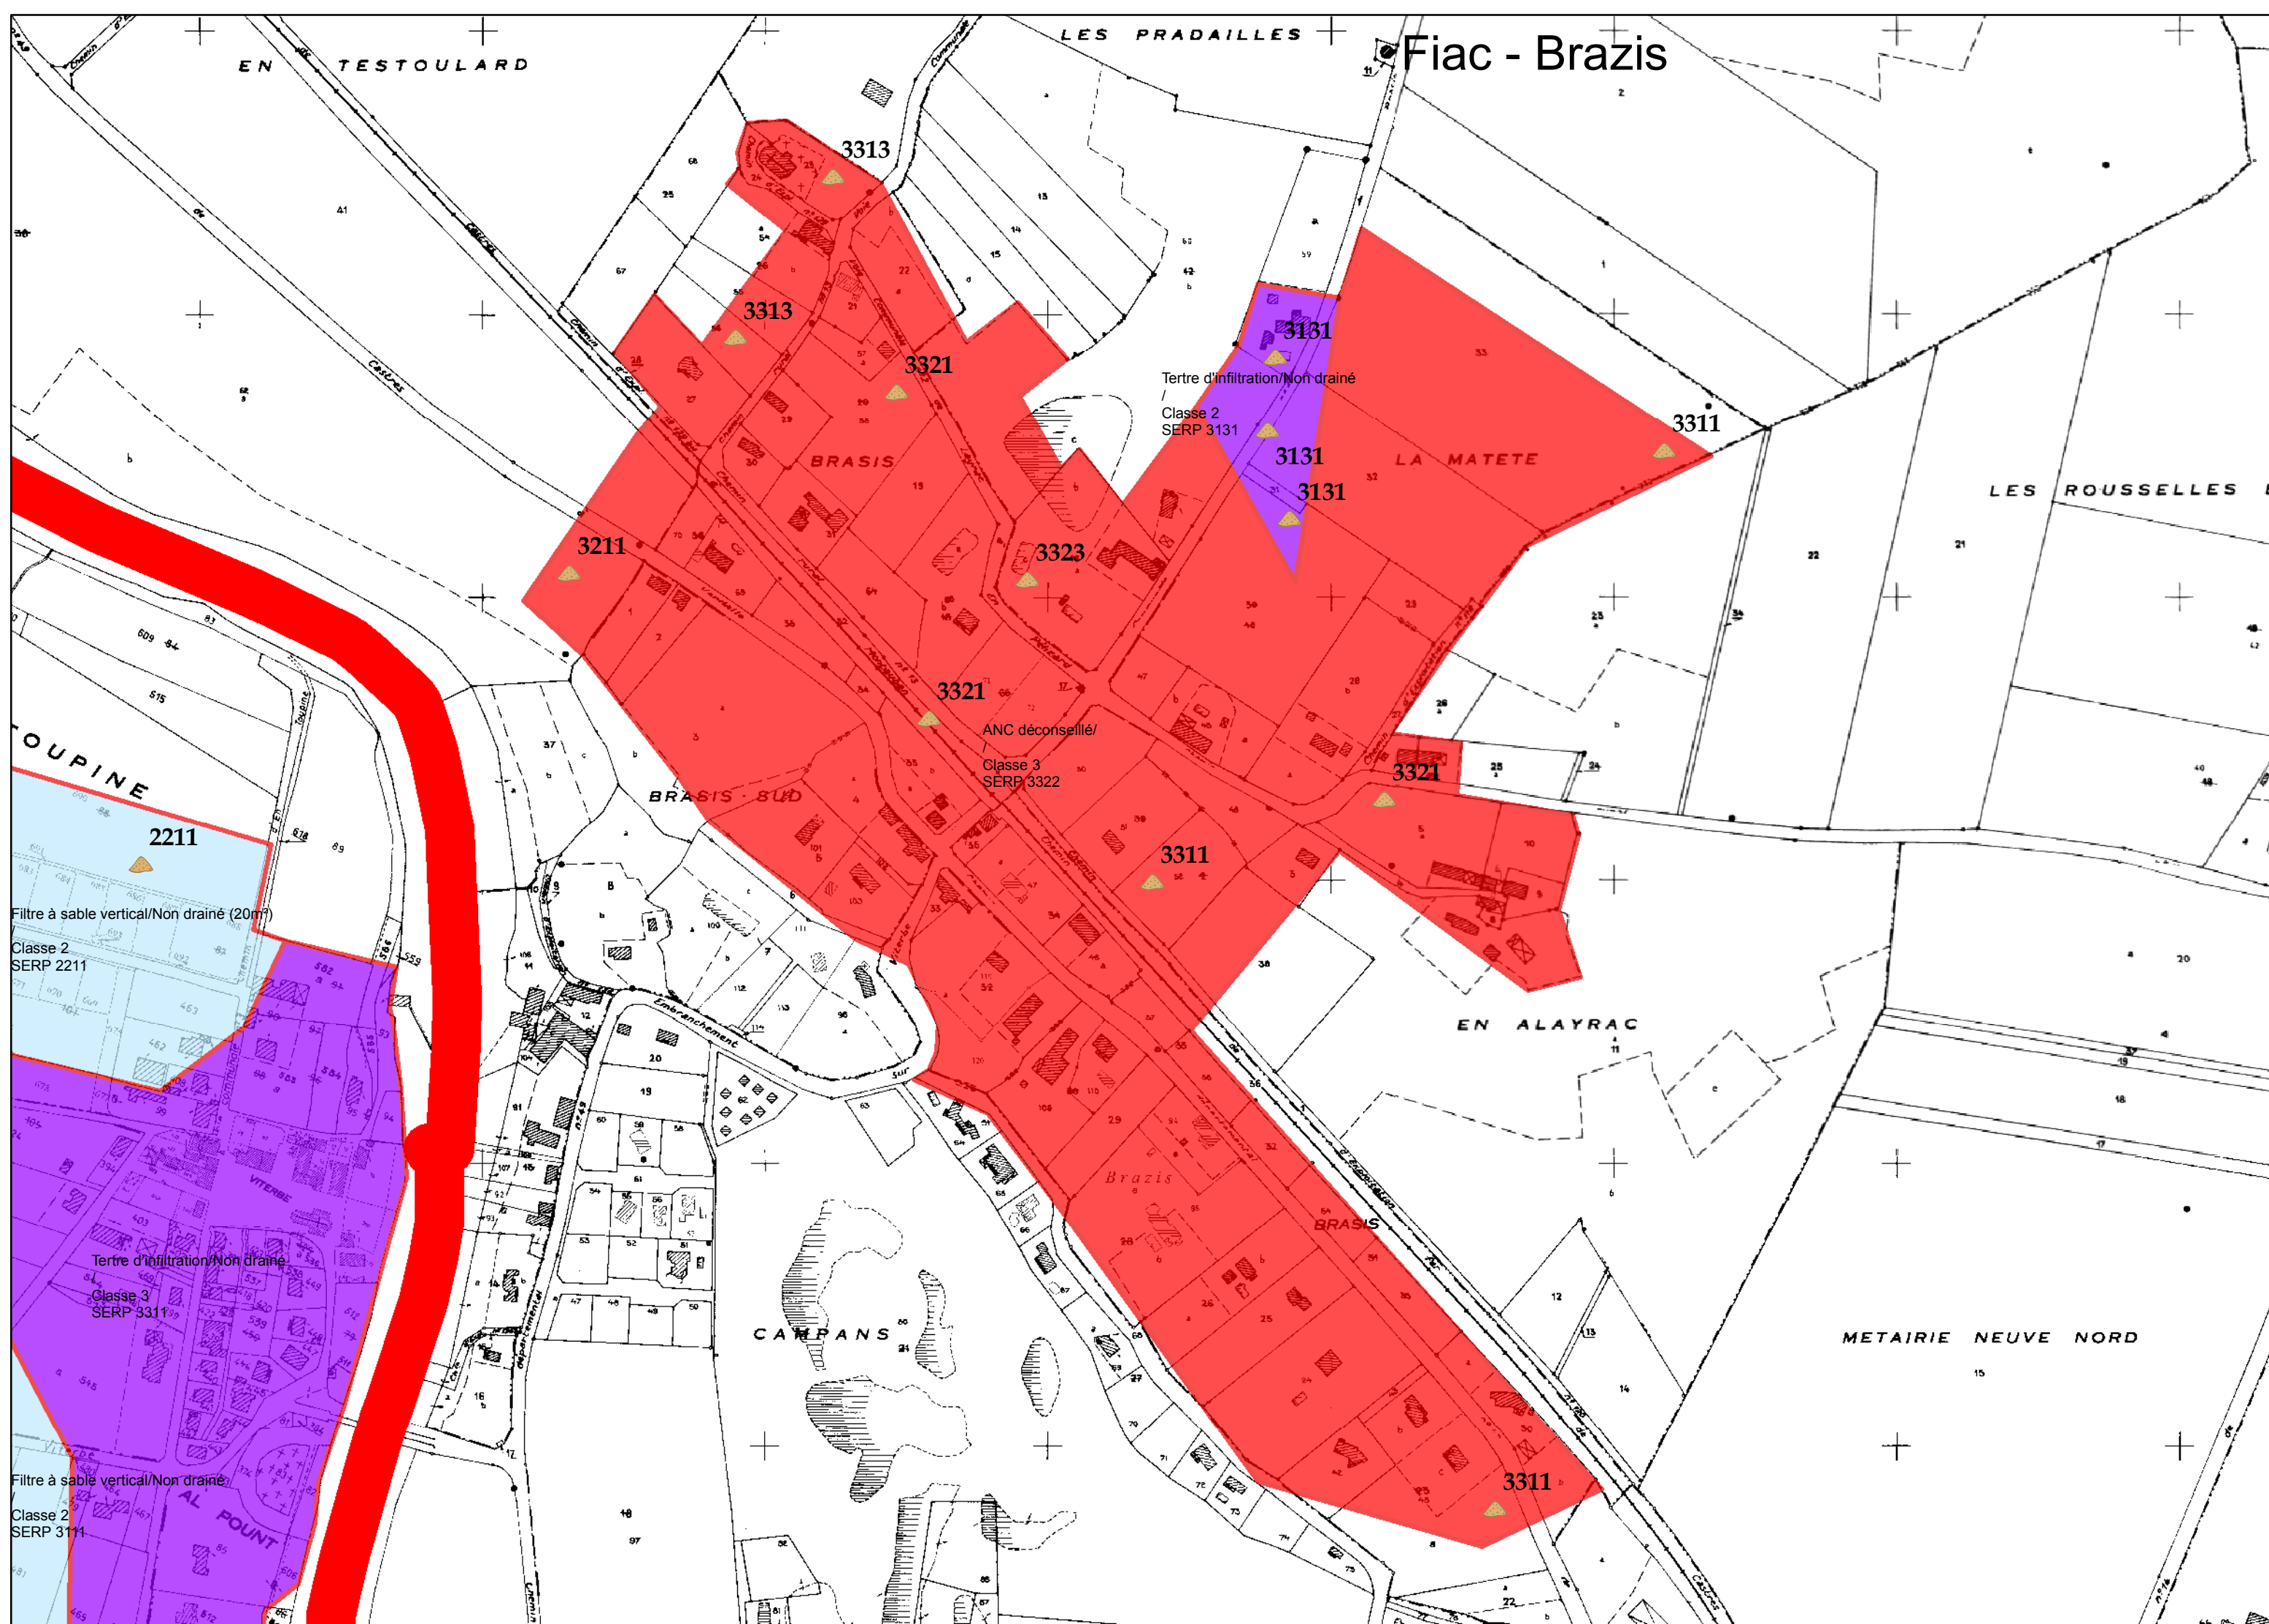

# FIAC - En Bastié

N BASTIÉ

EN BASTIÉ

Filtre à sable vertical Non drainé (20m<sup>2</sup>)


Classe 1  
SERP 3111

2121

Tranchée d'infiltration/30 m/tranchée

Classe 1  
SERP 2121

3111

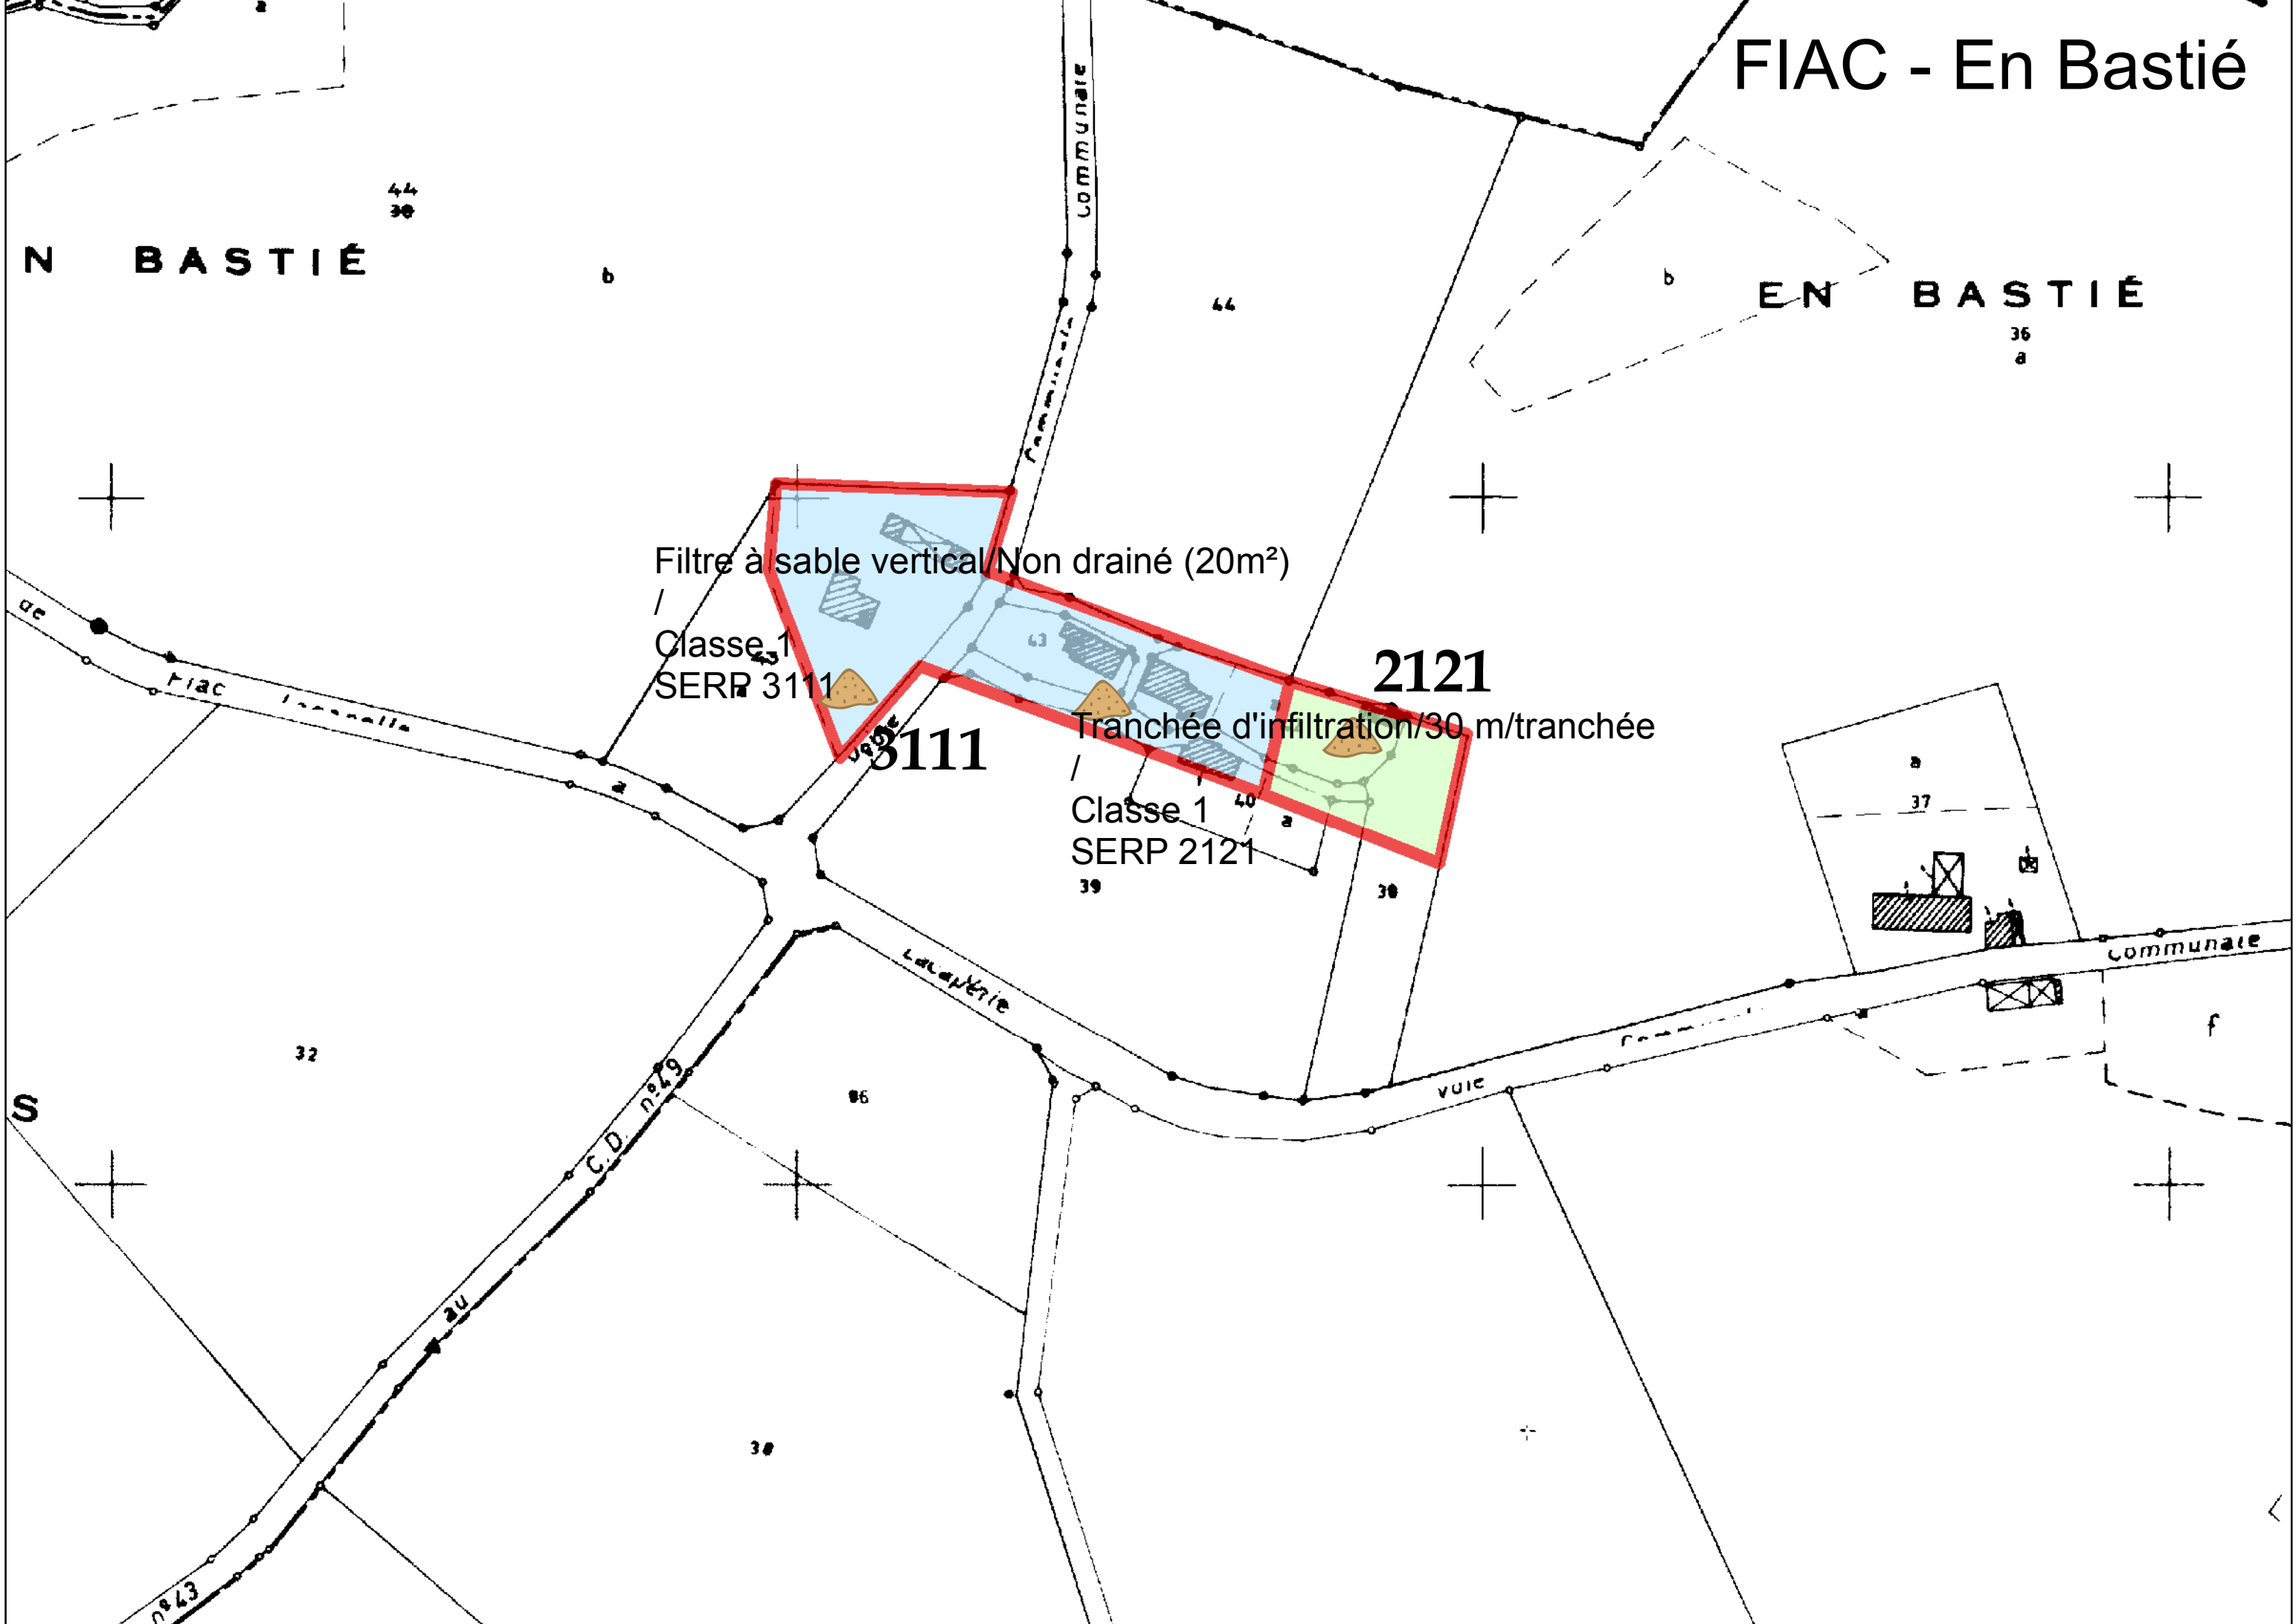

# FIAC - En Garry<sup>33</sup>

2121

2131

Tranchée d'infiltration/30 m/tranchée

Classe 1  
SERP 2121

Terre d'infiltration/Non drainé

Classe 2  
SERP 2131

EN GARRY

PUE

Commune

d'exploitation

n°52-bis

C.D. n°43

C.E.

n°51

117

116

25

26

29

n°1

30

33

3

107

b

b

LES MARTYS

2212

Tranchée d'infiltration/15 à 20 m/tranchée  
/  
Classe 1  
SERP 2212

1121

Tertre d'infiltration/Non drainé  
/  
Classe 2  
SERP 1121

1111

1111

Tranchée d'infiltration/15 à 20 m/tranchée  
/  
Classe 1  
SERP 1111

Tranchée d'infiltration/30 m/tranchée  
/  
Classe 1  
SERP 1113

Tranchée d'infiltration/30 m/tranchée  
/  
Classe 1  
SERP 1113

LA SALE - NORD

LA SALE

CLOT DAL REY


Bouriou

Filtre à sable vertical/Drainé avec puit d'infiltration

Classe 2  
SERP 3123

Le Jeu d

# Fiac - Village

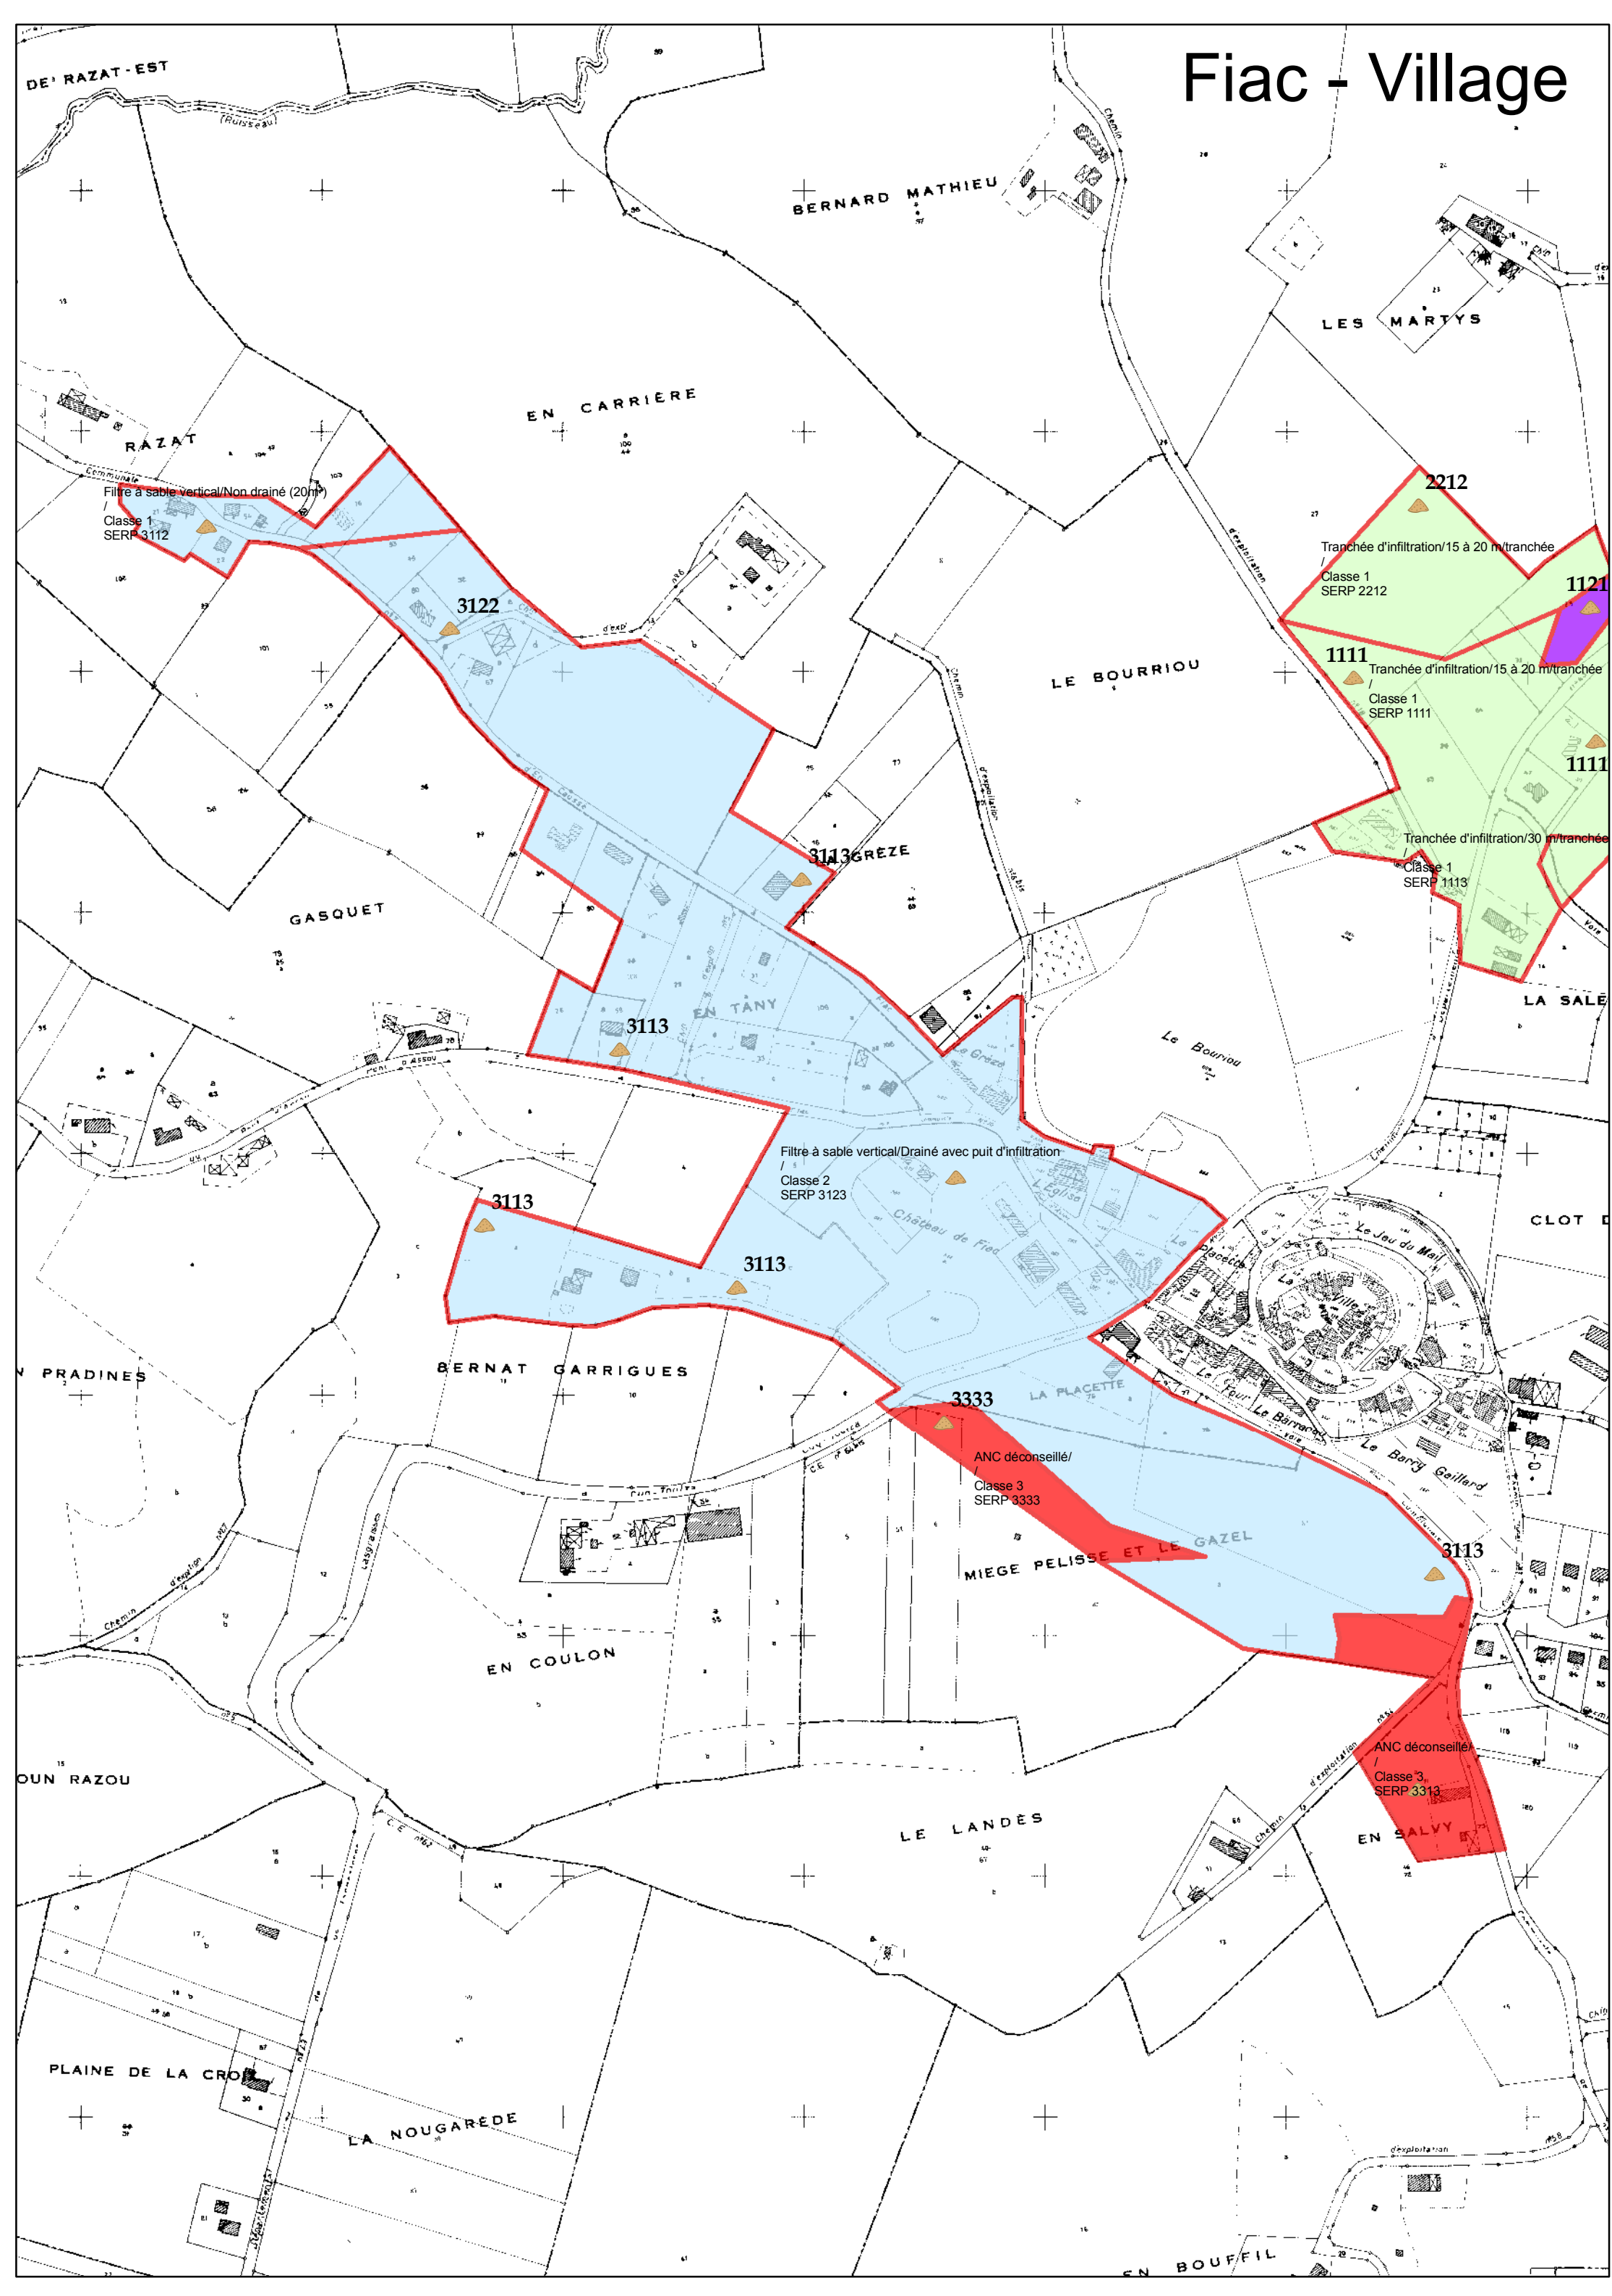


*Extrait de la commune*



|                                                                                             |             |              |          |
|---------------------------------------------------------------------------------------------|-------------|--------------|----------|
| Date :                                                                                      | Phase :     | Echelle :    | Pièce n° |
| 03/2024                                                                                     | APPROBATION | Sans Echelle | 5.5.2    |
| CCLPA - Maison du Pays, 81220 Serviers<br>tél : 05 63 70 52 67/ courriel : contact@cclpa.fr |             |              |          |

- AVERTISSEMENT**  
Les réseaux sont données sont informatives et non opposables au tiers.  
Nous ne garantissons pas leurs exhaustivités et leurs exactitudes.

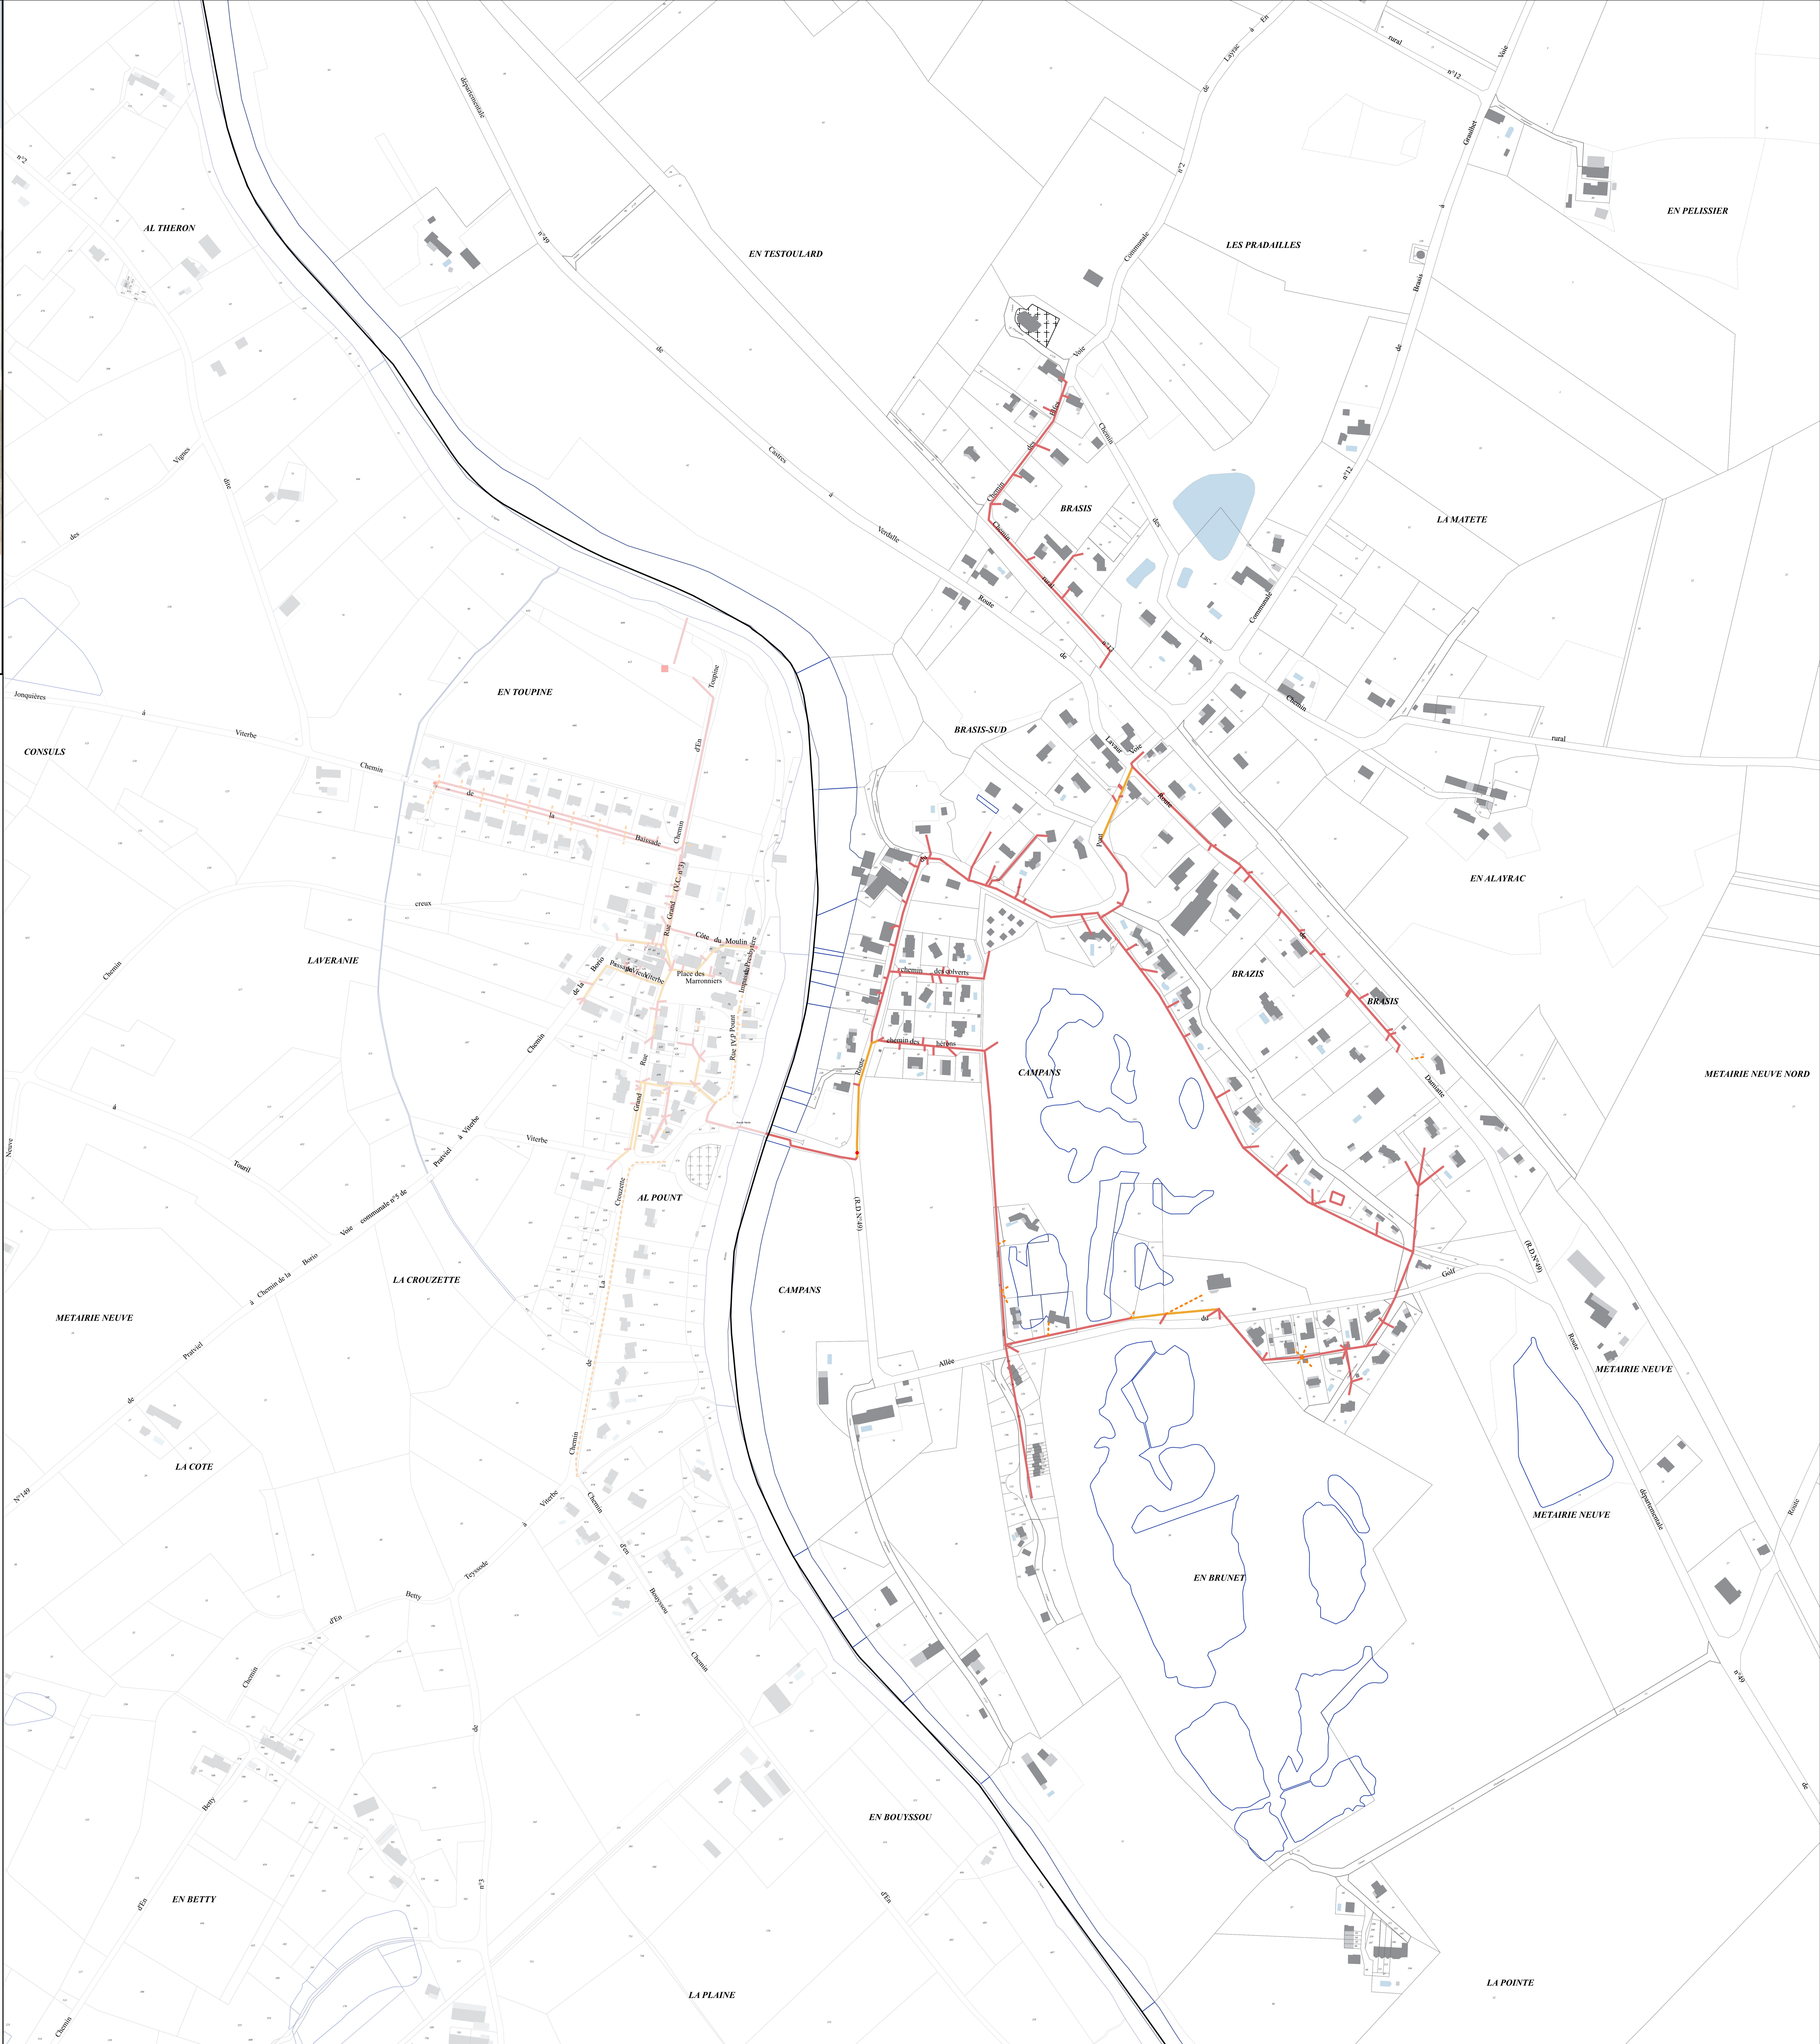

*Extrait de la commune*



«Origine DGFIP Cadastre © Droits de l'Etat réservés © 2023»

|                                                                                            |             |              |          |
|--------------------------------------------------------------------------------------------|-------------|--------------|----------|
| Date :                                                                                     | Phase :     | Echelle :    | Pièce n° |
| 03/2024                                                                                    | APPROBATION | Sans Echelle | 5.5.2    |
| CCLPA - Maison du Pays, 81220 Servis<br>tél : 05 63 70 52 67 / courriel : contact@cclpa.fr |             |              |          |

- AVERTISSEMENT**  
Les réseaux sont données sont informatives et non opposables au tiers.  
Nous ne garantissons pas leurs exhaustivités et leurs exactitudes.

