
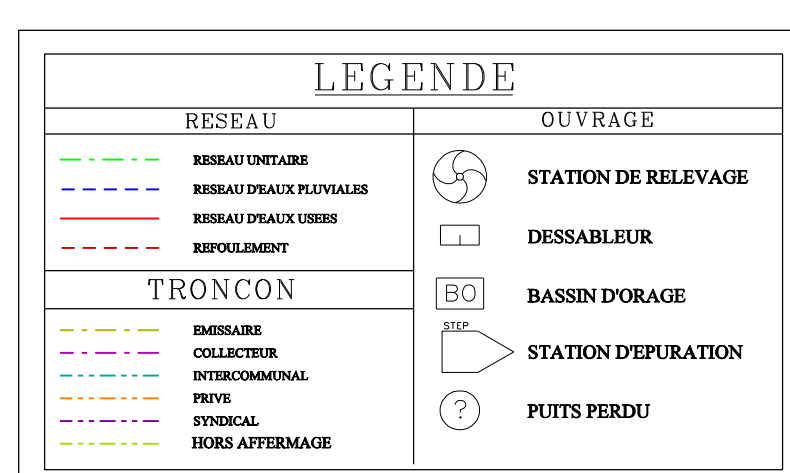


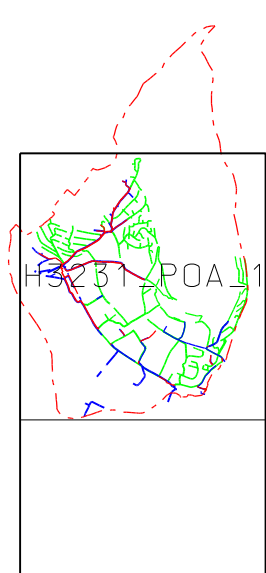


REGION EST
TERRITOIRE LORRAINE SUD
SERVICE MEURTHE ET MOSELLE CENTRE ET MEUSE SUD

Commune de
BOUXIERES AUX DAMES

PLAN D'OSSATURE D'ASSAINISSEMENT

<i>Contrat N°: H3231</i>	<i>Plan N°H3231_POA_1</i>	<i>Echelle: 1/2500</i>
<i>Dessiné par: S.MABIDE</i>	<i>Dessiné le: 07/07/2001</i>	<i>Mis à jour le: 02/10/2018</i>
<i>Vérifié par: L.ARNOUX</i>	<i>Vérifié le: 02/10/2018</i>	<i>Visa: ARNOUX</i>

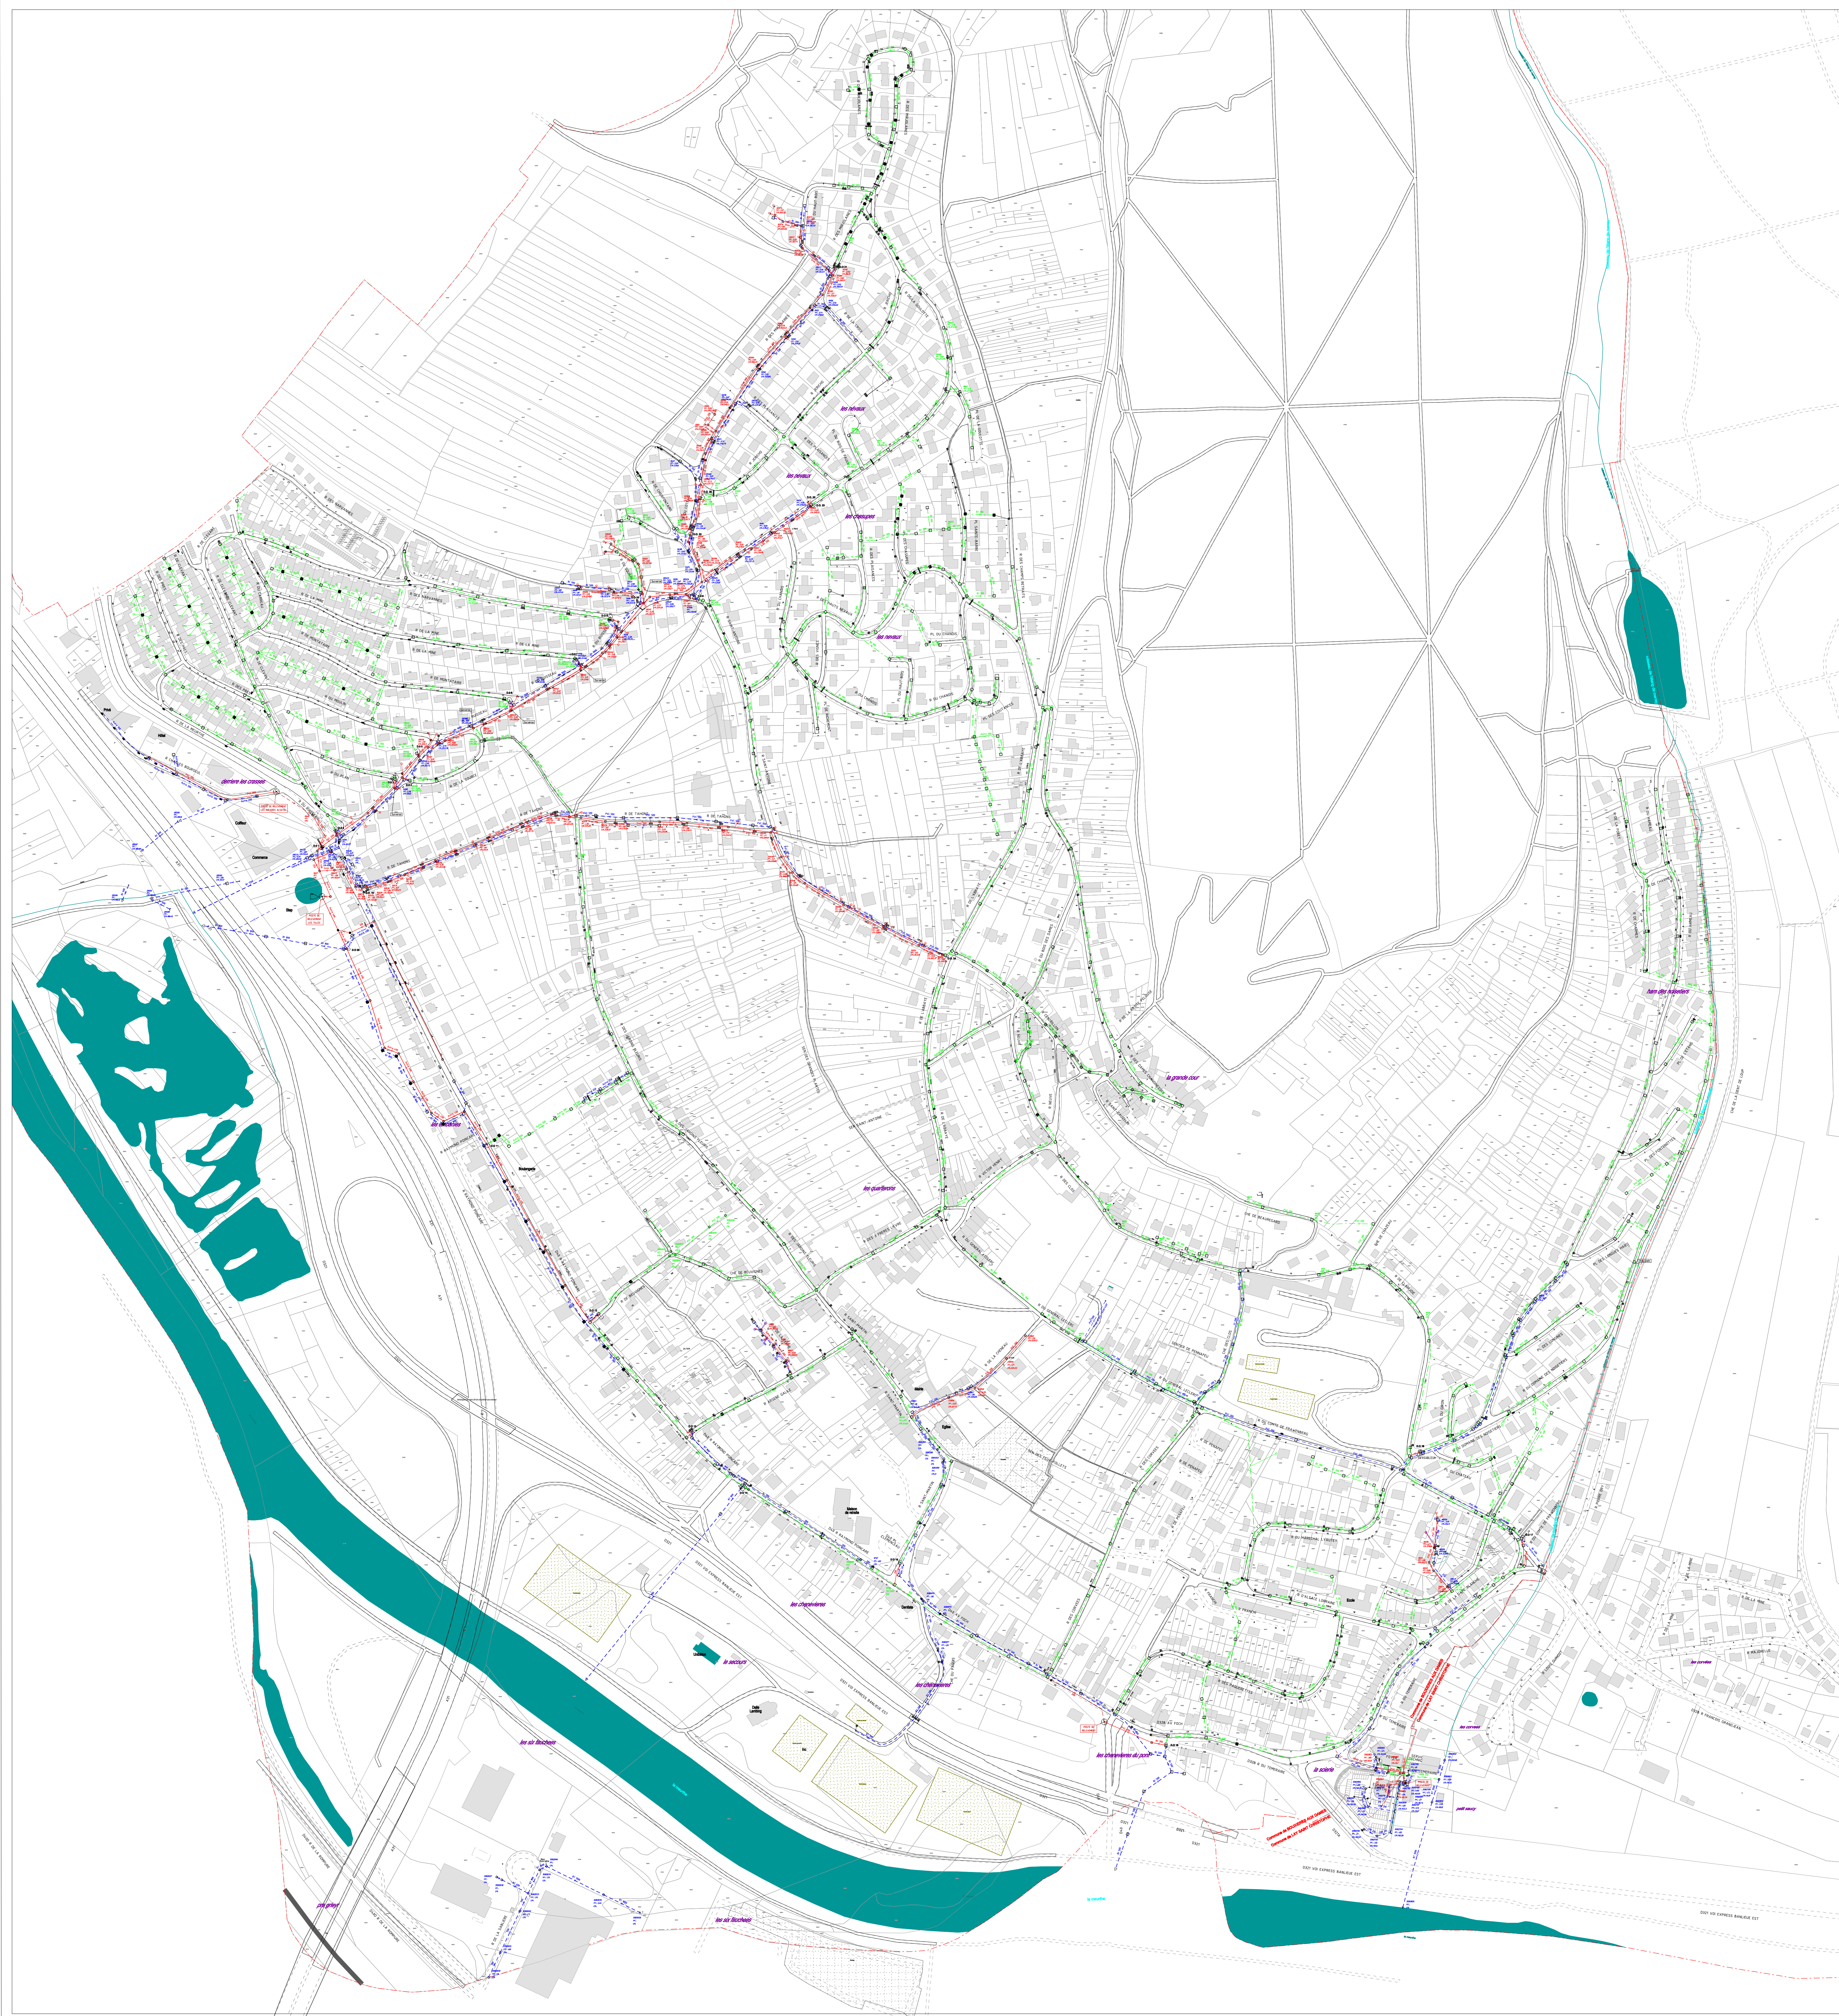

Plan de zonage
d'assainissement

LEGENDE


- Limite du POS
- Zone d'assainissement collectif

L'ensemble du territoire communal situé hors de la zone
d'assainissement collectif relève de l'assainissement non collectif




Echelle : 1/5000
Octobre 2012

2 Allée de Saint-Cloud
Technopôle Nancy-Brabois
54 600 Villers-lès-Nancy
Fax : 03 83 51 87 88
E-mail : bepg@bepg.fr

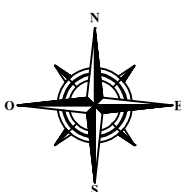

Section inscrite sur le plan d'aménagement
de la commune de Maxéville



 

Plan Local d'Urbanisme de
LAY-SAINT-CHRISTOPHE



Schéma du réseau
d'assainissement

Echelle : 1/2000e

Approbation du P.O.S : 2 février 1999

Date de la Délibération du Conseil Communautaire
approuvant le P.L.U : 18 janvier 2018

7

- Réseau unitaire
- Réseau eaux pluviales
- Réseau eaux usées

Axilor A4 architecture et urbanisme durables
10 rue de la République - 33000 LAY-SAINT-CHRISTOPHE
Tél : 05 57 74 02 32 - Fax : 05 57 74 02 31
Email : axilora@axilora.com

Territoires Durables - Conseil
10 rue de la République - 33000 LAY-SAINT-CHRISTOPHE
Tél : 05 57 74 02 32 - Fax : 05 57 74 02 31
Email : conseil@territoiresdurable.com

Mette à jour
10 rue de la République - 33000 LAY-SAINT-CHRISTOPHE
Tél : 05 57 74 02 32 - Fax : 05 57 74 02 31
Email : metteur@territoiresdurable.com



Concessionnaire :
LA COMMUNE DE LIVERDUN
Hôtel de Ville
1, Place François Mitterrand
54460 LIVERDUN
Tel : 03.83.24.46.76.

MEURTHE & MOSELLE
COMMUNE
DE LIVERDUN

SUR LA BASE DES
MATRICES CADASTRALES

Date	03/05/04	Des.	M.F.L.		
Echelle	1/2000	Vér.	M.F.L.	Plan n°	0,0,0,3

Plan RESEAU D'ASSAINISSEMENT
DE LA COMMUNE

6			
5			
4			
3			
2			
1	Prolongation du réseau Chemin de la Tuilerie	02/06/04	DATES
	MODIFICATIONS		

INDICE 1

LEGENDE

- Limite de Commune
- Réseau Unitaire
- Réseau d'Eaux Pluviales
- Réseau d'Eaux Usées
- Conduite de Refoulement







